


859

Tramo c/ Del Valle a reforzar
pavimento con capa de 0,06 m. de
C AC 11 surf . 50 / 70 D sílice

Acceso a Plaza B a reforzar
pavimento con capa de 0,06 m. de
MBC AC 11 surf . 50 / 70 D sílice

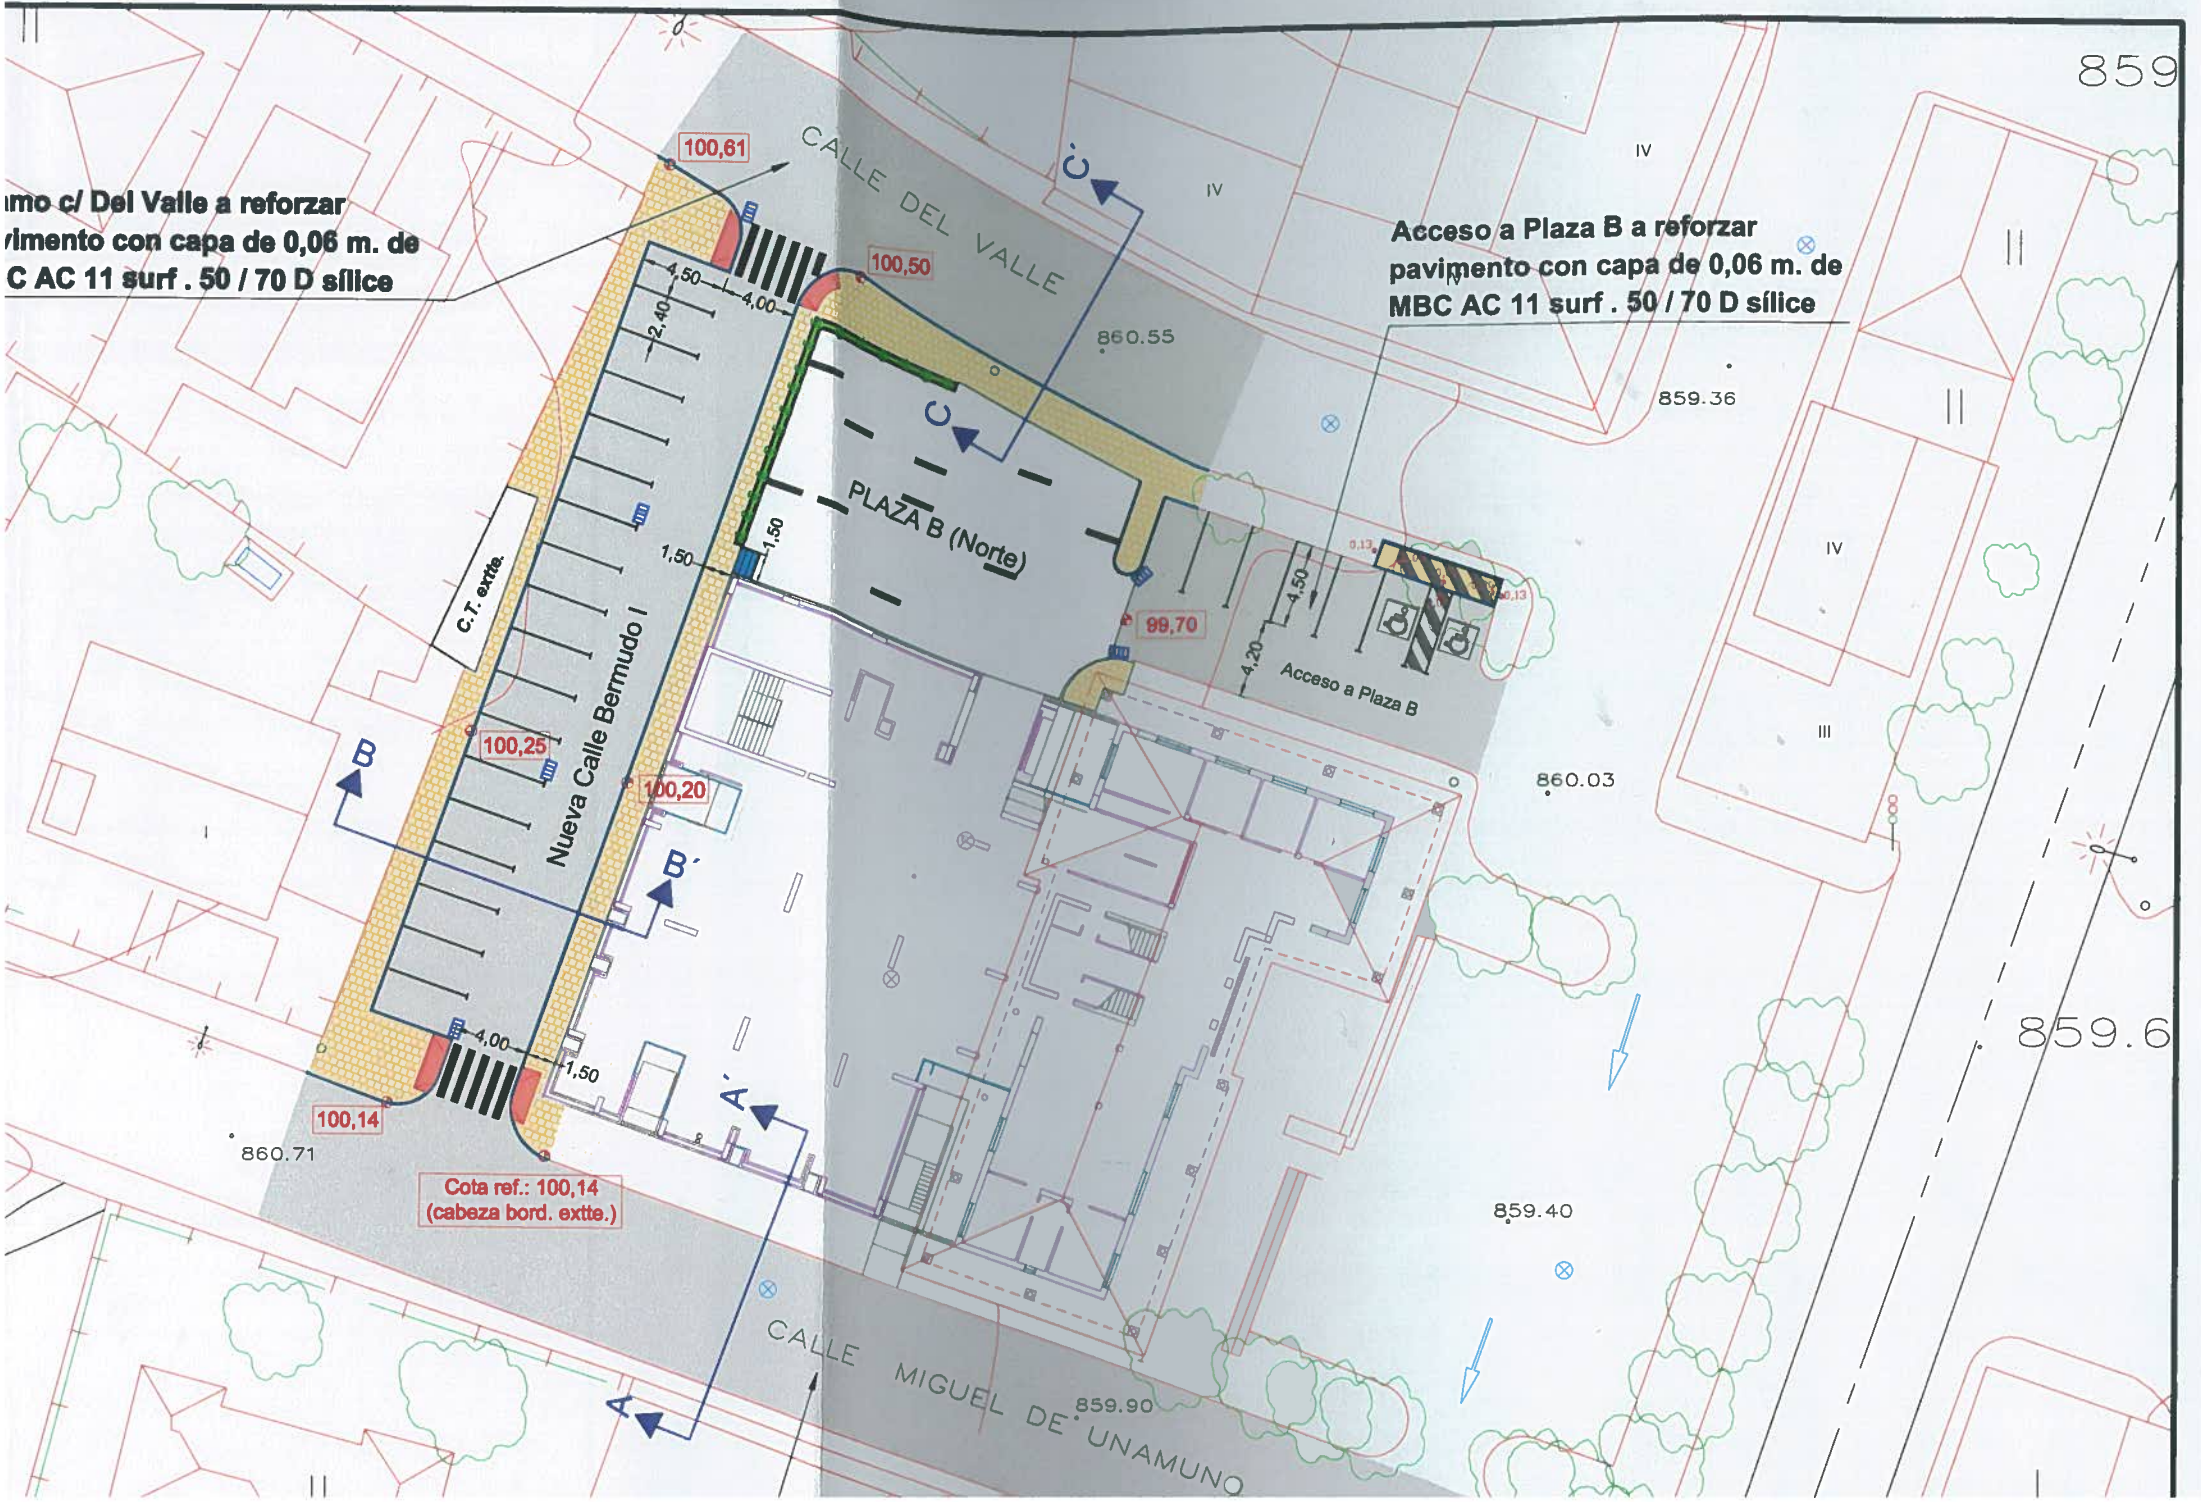

859.6

III

IV

IV

859.90

859.40

860.03

860.71