
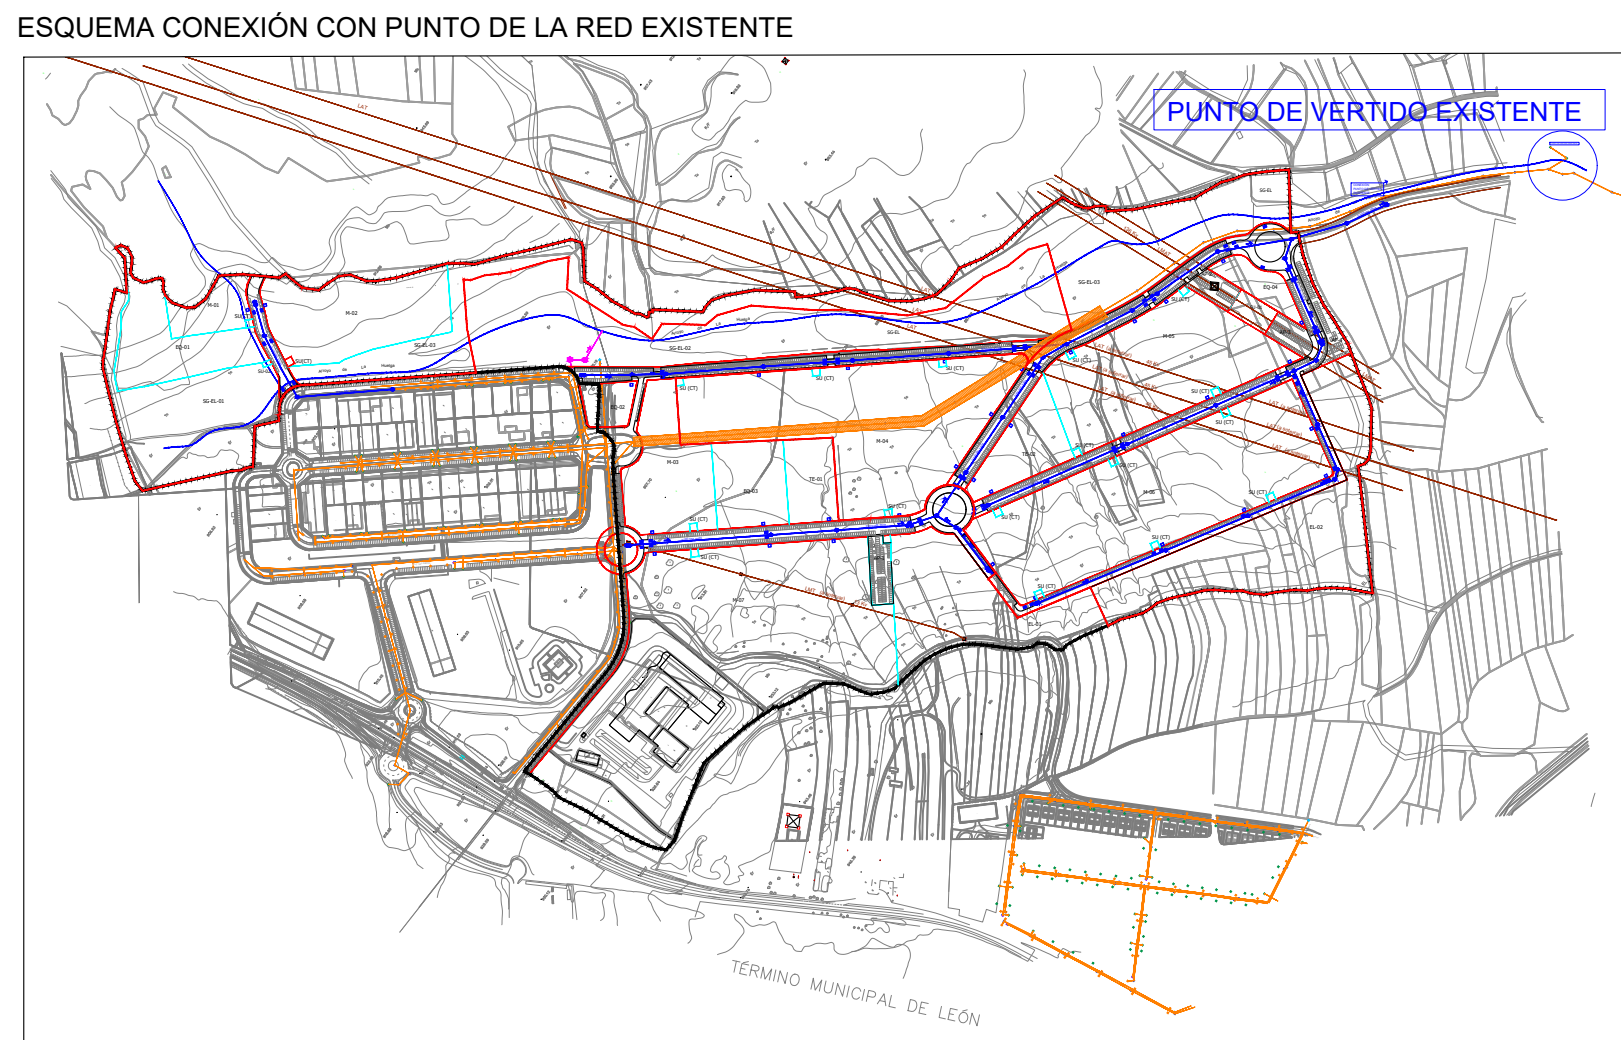


 

ESTUDIO DE DETALLE MODIFICACIÓN PLAN PLANTAS SUR-01 PGOU VILLAQUILAMBRE (LEÓN)				
FASE: AP. INICIAL	PROMOTOR: LEON FARMA			
OCTUBRE 2024	EL EQUIPO REDACTOR:  ESTHER LLORCA LÓPEZ	 KEVIN RAMÍREZ	 ALVARO RODRÍGUEZ GONZÁLEZ	
Nº PLANO S-03	PLANO ESQUEMA INSTALACIONES: SANEAMIENTO: RED DE PLUVIALES			ESCALA 1/1.500