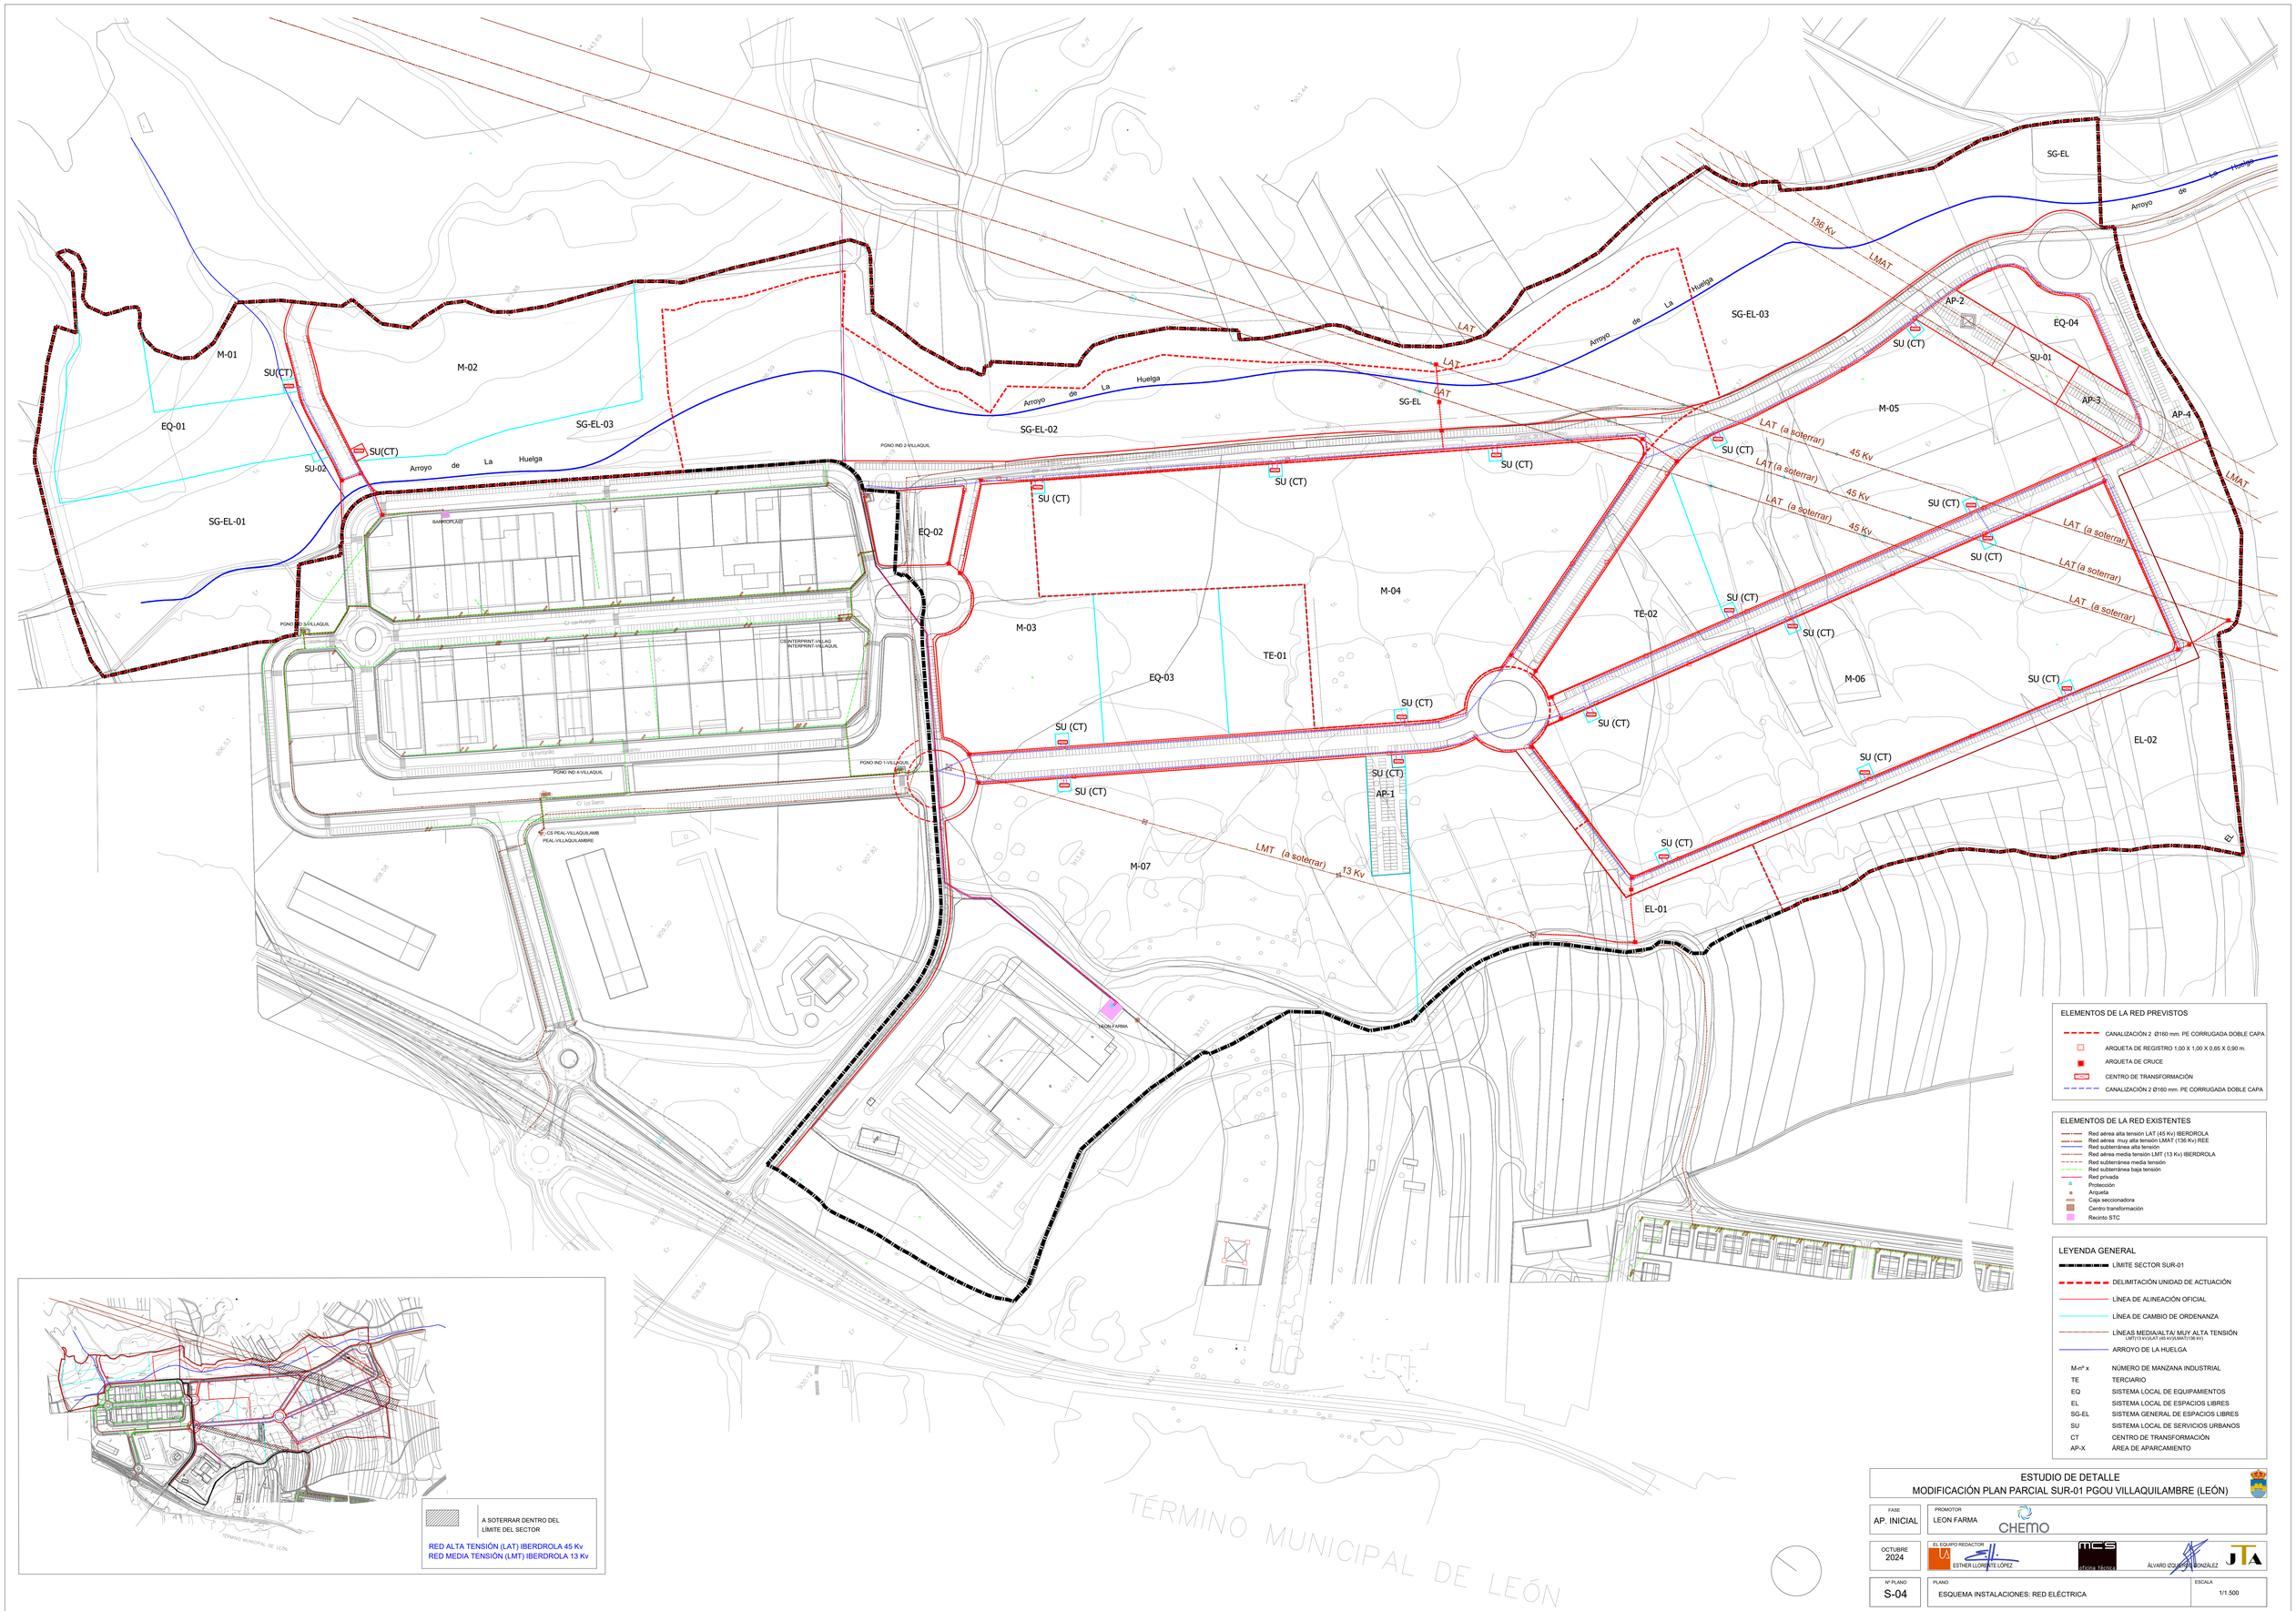
M-01
M-02
M-03
M-04
M-05
M-06
M-07
EQ-01
EQ-02
EQ-03
EQ-04
SG-EL-01
SG-EL-02
SG-EL-03
SG-EL
SU-01
SU-02
SU (CT)
TE-01
TE-02
AP-1
AP-2
AP-3
AP-4
EL-01
EL-02
Arroyo de La Huelga
LAT
LAT (a soterrar) 45 Kv
LMAT
136 Kv
LMT (a soterrar) 13 Kv
PGNO IND 2-VILLAQUIL
PGNO IND 3-VILLAQUIL
PGNO IND 1-VILLAQUIL
PGNO IND 4-VILLAQUIL
BARRIOPLAZA
CENTERPRINT-VILLAQ
INTERPRINT-VILLAQUIL
CS PEAL-VILLAQUILAMB
PEAL-VILLAQUILAMBRE
LEON-FARMA
TÉRMINO MUNICIPAL DE LEÓN
A SOTERRAR DENTRO DEL LÍMITE DEL SECTOR
RED ALTA TENSIÓN (LAT) IBERDROLA 45 Kv
RED MEDIA TENSIÓN (LMT) IBERDROLA 13 Kv
ELEMENTOS DE LA RED PREVISTOS
CANALIZACIÓN 2 Ø160 mm. PE CORRUGADA DOBLE CAPA
ARQUETA DE REGISTRO 1,00 X 1,00 X 0,65 X 0,90 m.
ARQUETA DE CRUCE
CENTRO DE TRANSFORMACIÓN
CANALIZACIÓN 2 Ø160 mm. PE CORRUGADA DOBLE CAPA
ELEMENTOS DE LA RED EXISTENTES
Red aérea alta tensión LAT (45 Kv) IBERDROLA
Red aérea muy alta tensión LMAT (136 Kv) REE
Red subterránea alta tensión
Red aérea media tensión LMT (13 Kv) IBERDROLA
Red subterránea media tensión
Red subterránea baja tensión
Red privada
Protección
Arqueta
Caja seccionadora
Centro transformación
Recinto STC
LEYENDA GENERAL
LÍMITE SECTOR SUR-01
DELIMITACIÓN UNIDAD DE ACTUACIÓN
LÍNEA DE ALINEACIÓN OFICIAL
LÍNEA DE CAMBIO DE ORDENANZA
LÍNEAS MEDIA/ALTA/ MUY ALTA TENSIÓN
LMT(13 Kv)/LAT (45 Kv)/LMAT(136 Kv)
ARROYO DE LA HUELGA
M-nº x NÚMERO DE MANZANA INDUSTRIAL
TE TERCIARIO
EQ SISTEMA LOCAL DE EQUIPAMIENTOS
EL SISTEMA LOCAL DE ESPACIOS LIBRES
SG-EL SISTEMA GENERAL DE ESPACIOS LIBRES
SU SISTEMA LOCAL DE SERVICIOS URBANOS
CT CENTRO DE TRANSFORMACIÓN
AP-X ÁREA DE APARCAMIENTO
ESTUDIO DE DETALLE
MODIFICACIÓN PLAN PARCIAL SUR-01 PGOU VILLAQUILAMBRE (LEÓN)
FASE
AP. INICIAL
PROMOTOR
LEON FARMA
CHEMO
OCTUBRE
2024
EL EQUIPO REDACTOR
ESTHER LEONARTE LÓPEZ
ÁLVARO IZQUIERDO GONZÁLEZ
Nº PLANO
S-04
PLANO
ESQUEMA INSTALACIONES: RED ELÉCTRICA
ESCALA
1/1.500