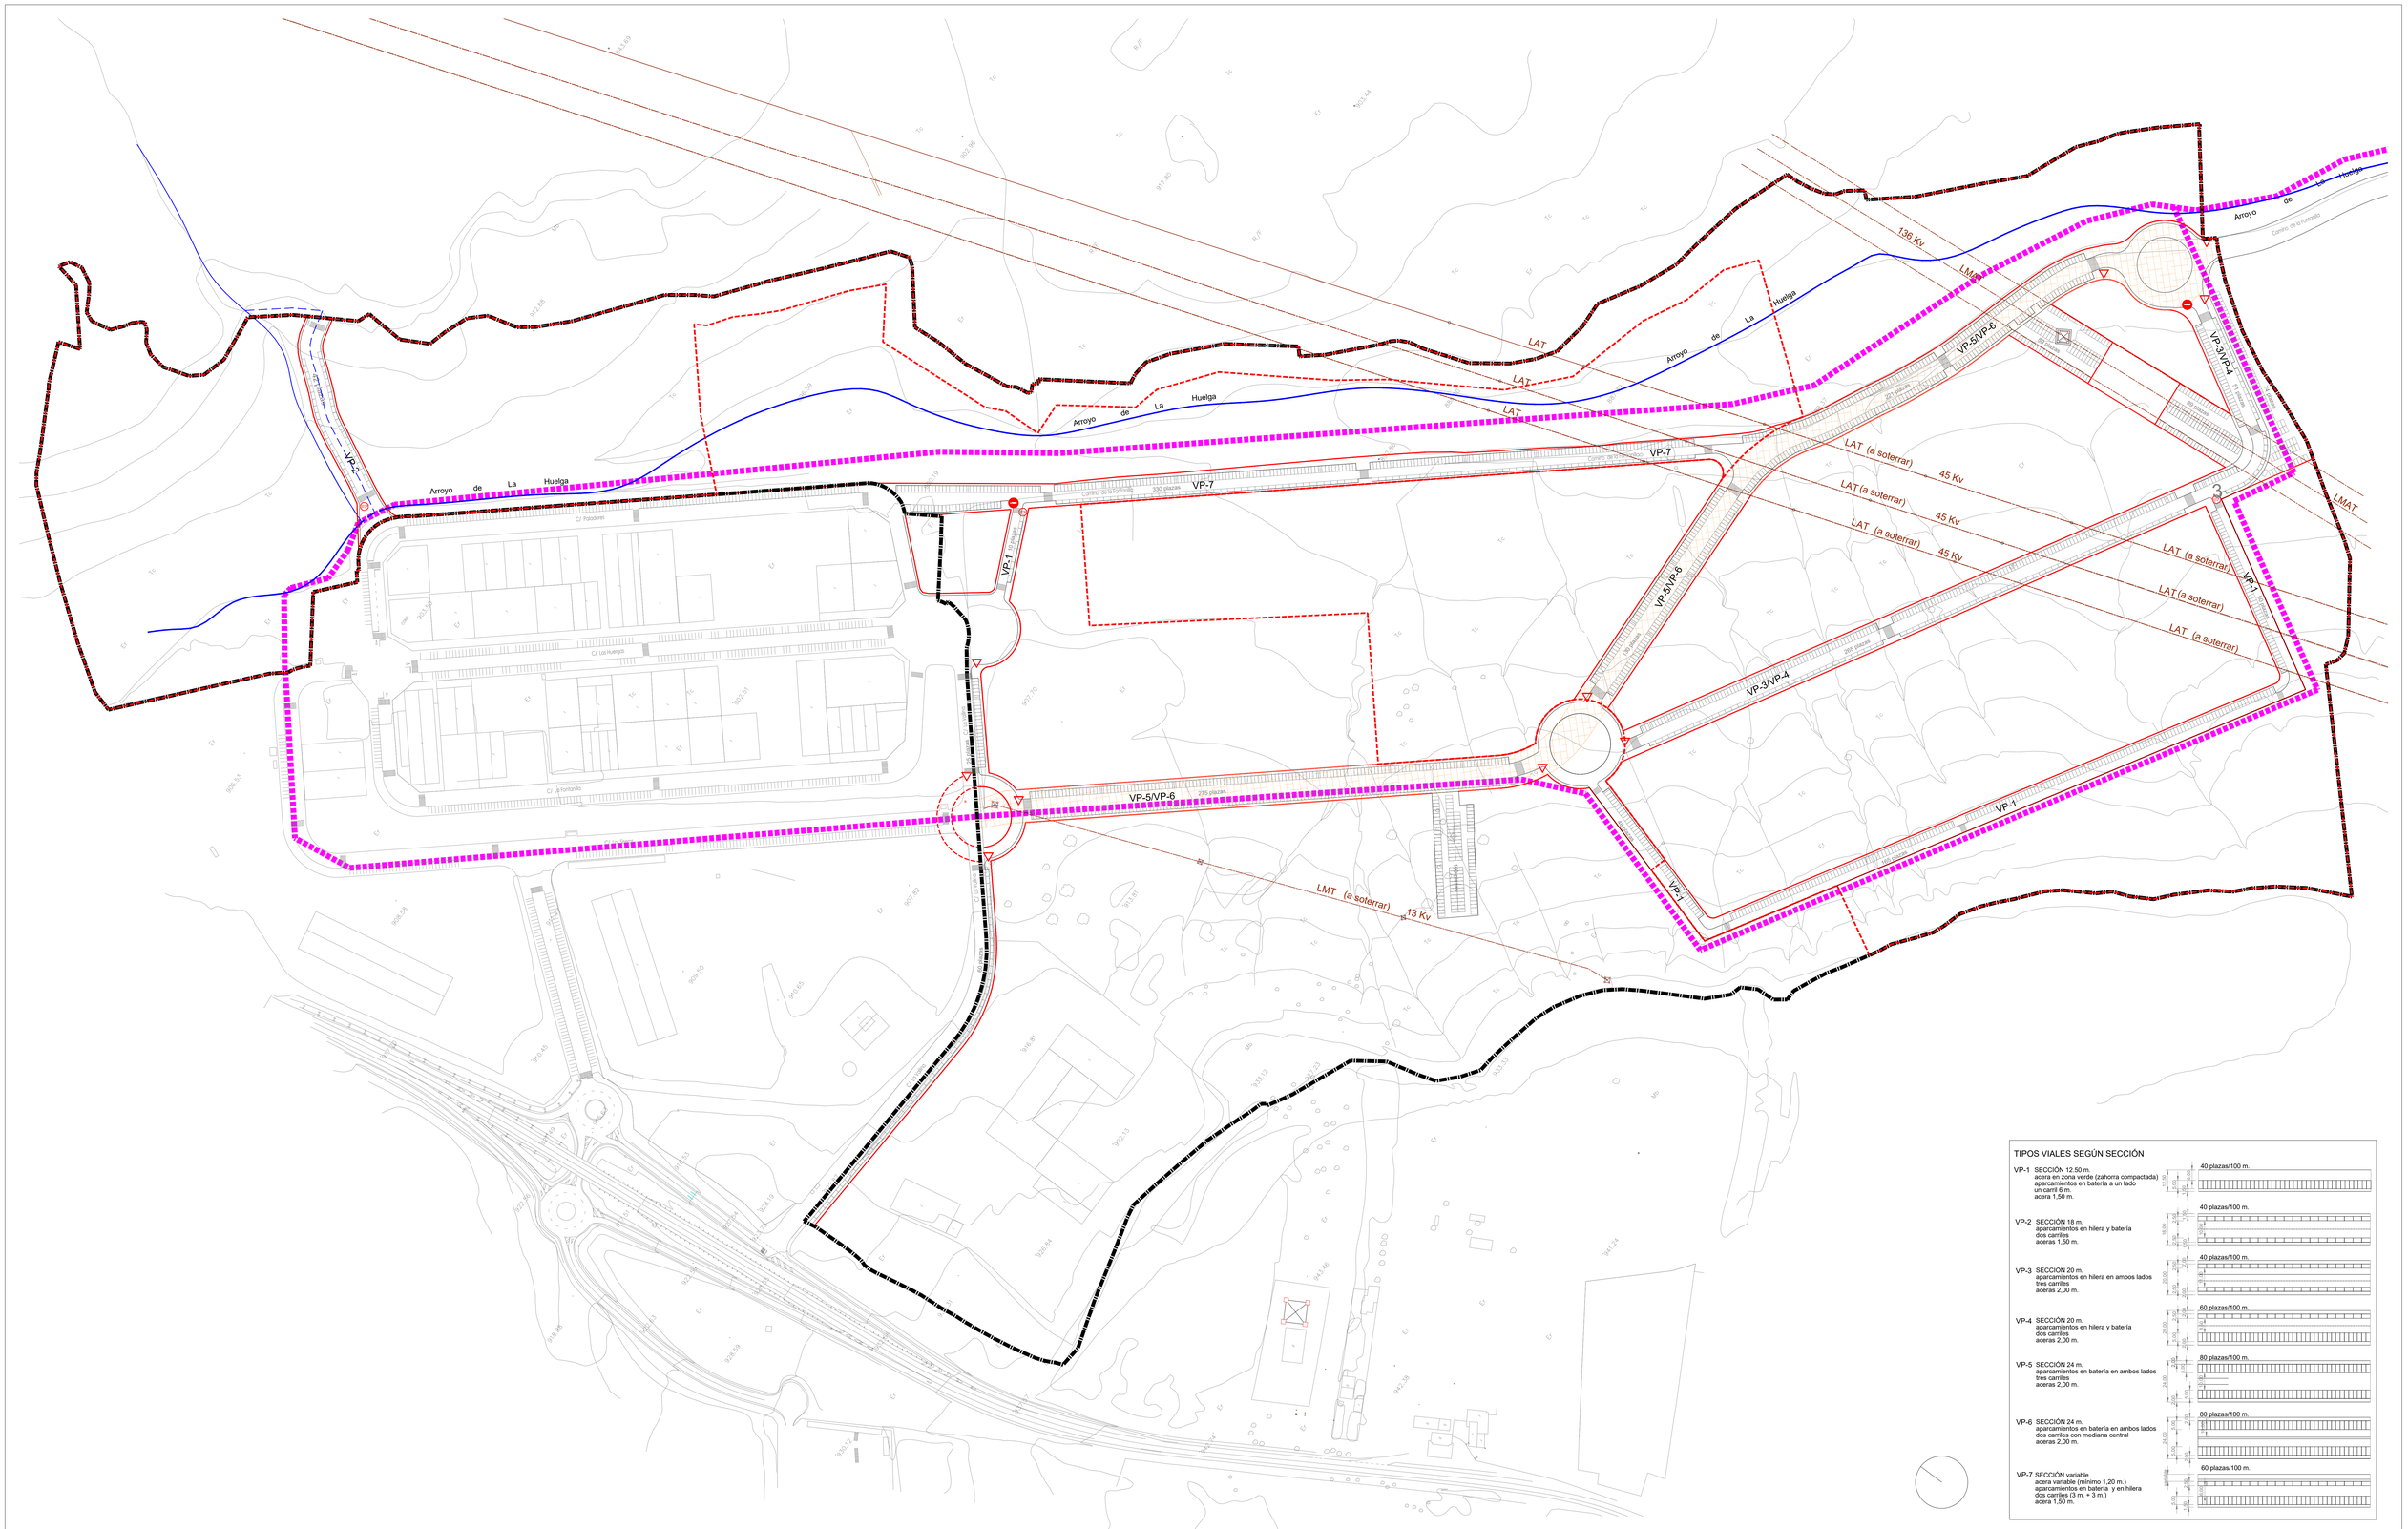


## TIPOS VIALES SEGÚN SECCIÓN

**VP-1** SECCIÓN 12,50 m.
acera en zona verde (zahorra compactada)
aparcamientos en batería a un lado
un carril 6 m.
acera 1,50 m.
40 plazas/100 m.

**VP-2** SECCIÓN 18 m.
aparcamientos en hilera y batería
dos carriles
aceras 1,50 m.
40 plazas/100 m.

**VP-3** SECCIÓN 20 m.
aparcamientos en hilera en ambos lados
tres carriles
aceras 2,00 m.
40 plazas/100 m.

**VP-4** SECCIÓN 20 m.
aparcamientos en hilera y batería
dos carriles
aceras 2,00 m.
60 plazas/100 m.

**VP-5** SECCIÓN 24 m.
aparcamientos en batería en ambos lados
tres carriles
aceras 2,00 m.
80 plazas/100 m.

**VP-6** SECCIÓN 24 m.
aparcamientos en batería en ambos lados
dos carriles con mediana central
aceras 2,00 m.
80 plazas/100 m.

**VP-7** SECCIÓN variable
acera variable (mínimo 1,20 m.)
aparcamientos en batería y en hilera
dos carriles (3 m. + 3 m.)
acera 1,50 m.
60 plazas/100 m.

## LEYENDA GENERAL

- LÍMITE DEL SECTOR (Superf.: 667.557,00 m²)
- DELIMITACIÓN UNIDADES DE ACTUACIÓN
- ARROYO DE LA HUELGA
- LÍNEAS MEDIA/ALTA/ MUY ALTA TENSIÓN
- SG-VP: SISTEMA GENERAL VIALES PÚBLICOS
- PLAZAS DE APARCAMIENTO
  2051 plazas (incluidas 82 plazas adaptadas)
- **Plazas aparcamiento Adaptadas**
- ESQUEMA ORIENTATIVO CARRIL-BICI

## LEYENDA SEÑALES

- R1- CEDA EL PASO
- R2- SEÑAL DE STOP
- R101- SEÑAL DE PROHIBIDO EL PASO

# ESTUDIO DE DETALLE
# MODIFICACIÓN ORDENACIÓN DETALLADA SUR-01 PGOU VILLAQUILAMBRE (LEÓN)

| FASE | PROMOTOR |
|---|---|
| AP. DEFINITIVA | LEON FARMA — CHEMO |
| ABRIL 2025 | EL EQUIPO REDACTOR: ESTHER LLORENTE LÓPEZ — oficina técnica — ÁLVARO IZQUIERDO GONZÁLEZ — JTA |
| Nº PLANO: 15 | PLANO: SISTEMA VIARIO — ESCALA: 1/1500 |