


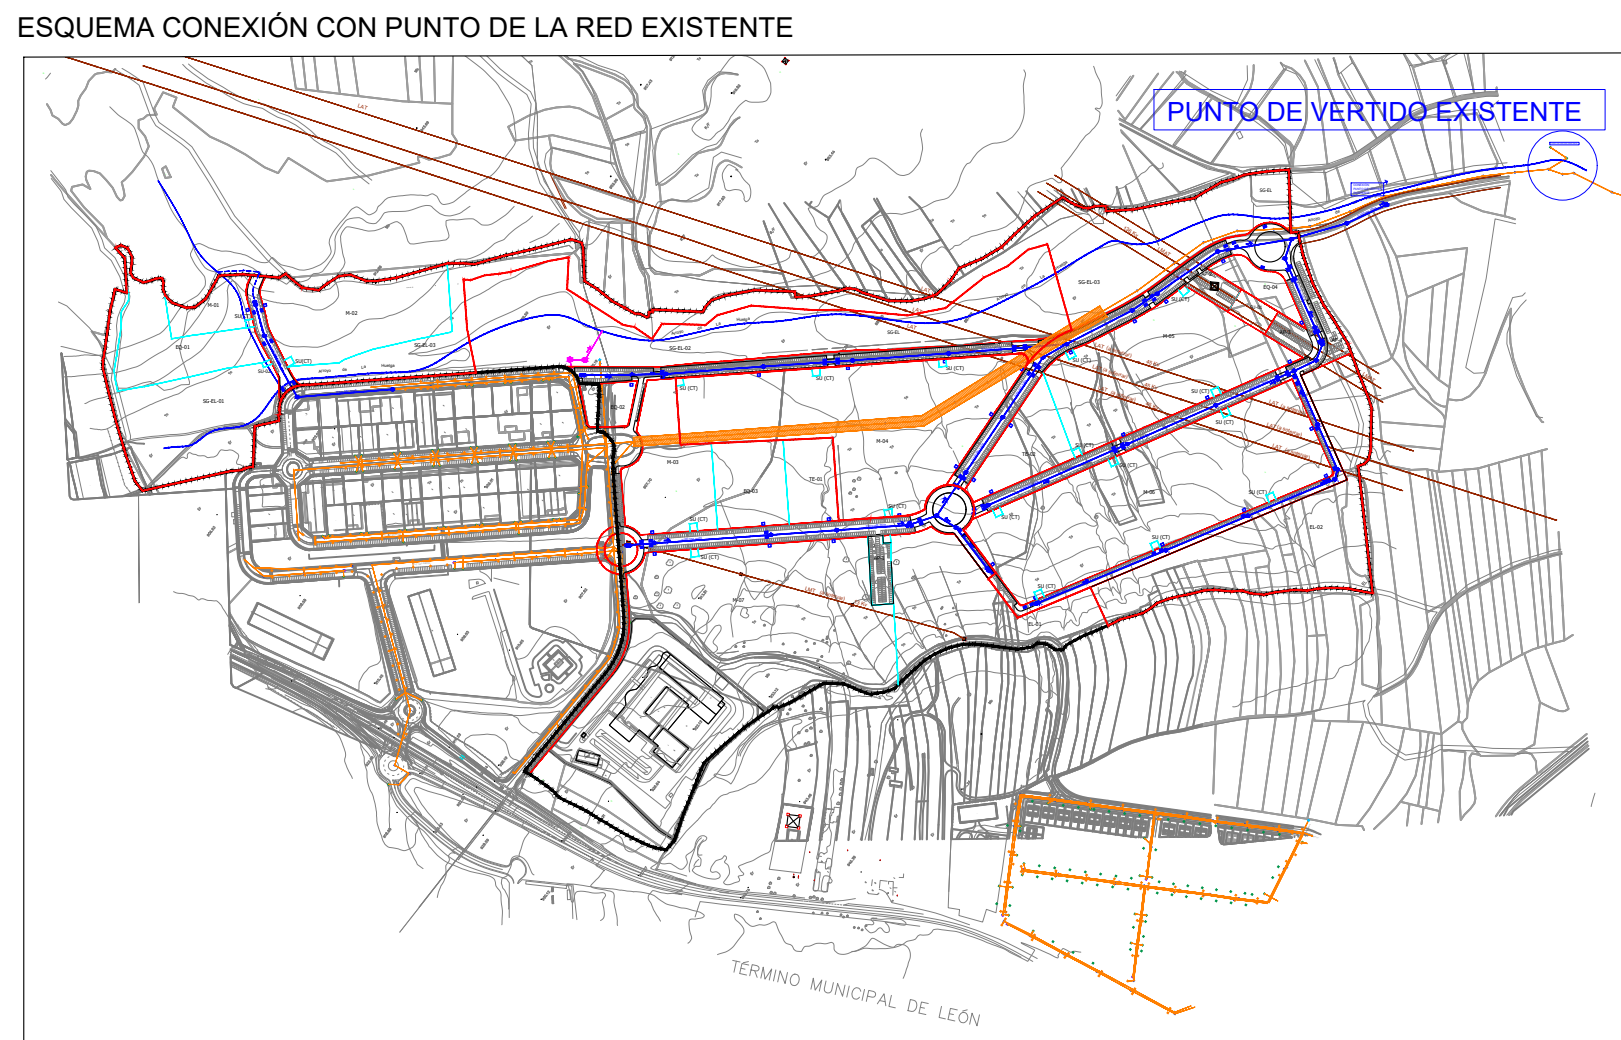

LEYENDA GENERAL	
	LÍMITE SECTOR SUR-01
	DELIMITACIÓN UNIDAD DE ACTUACIÓN
	LÍNEA DE ALINEACIÓN OFICIAL
	LÍNEA DE CAMBIO DE ORDENANZA
	LÍNEAS MEDIA/ALTA Y MUY ALTA TENSION (ARROYO DE LA HUELA)
	ARROYO DE LA HUELA
M ⁿ -x	NÚMERO DE MANZANA INDUSTRIAL
TE	TERCERIO
EQ	SISTEMA LOCAL DE EQUIPAMIENTOS
EL	SISTEMA LOCAL DE ESPACIOS LIBRES
SG-EL	SISTEMA GENERAL DE ESPACIOS LIBRES
SU	SISTEMA LOCAL DE SERVICIOS URBANOS
CT	CENTRO DE TRANSFORMACIÓN
AP-X	ÁREA DE APARCAMIENTO

ESTUDIO DE DETALLE MODIFICACIÓN ORDENACIÓN DETALLADA SUR-01 PGOU VILLAQUILAMBRE (LEÓN)			
FASE AP. DEFINITIVA	PROMOTOR LEON FARMA		
ABRIL 2025	EL EQUIPO REDACTOR:   ESTHER LLORENTE LÓPEZ	 KEVIN RAMÍREZ	 ALVARO RODRÍGUEZ GONZÁLEZ 
Nº PLANO S-03	PLANO ESQUEMA INSTALACIONES: SANEAMIENTO: RED DE PLUVIALES	ESCALA 1/1.500	