
# PLAN GENERAL DE ORDENACIÓN URBANA DE VILLAQUILAMBRE

Ayuntamiento de Villaquilambre

## Libro III.
## Normativa y Anexos a la Normativa
### Parte II. Anexos a la Normativa.

**Aprobación DEFINITIVA**

ANEXO VIII - Ordenación Detallada SUR-01 Tomo 2 de 2

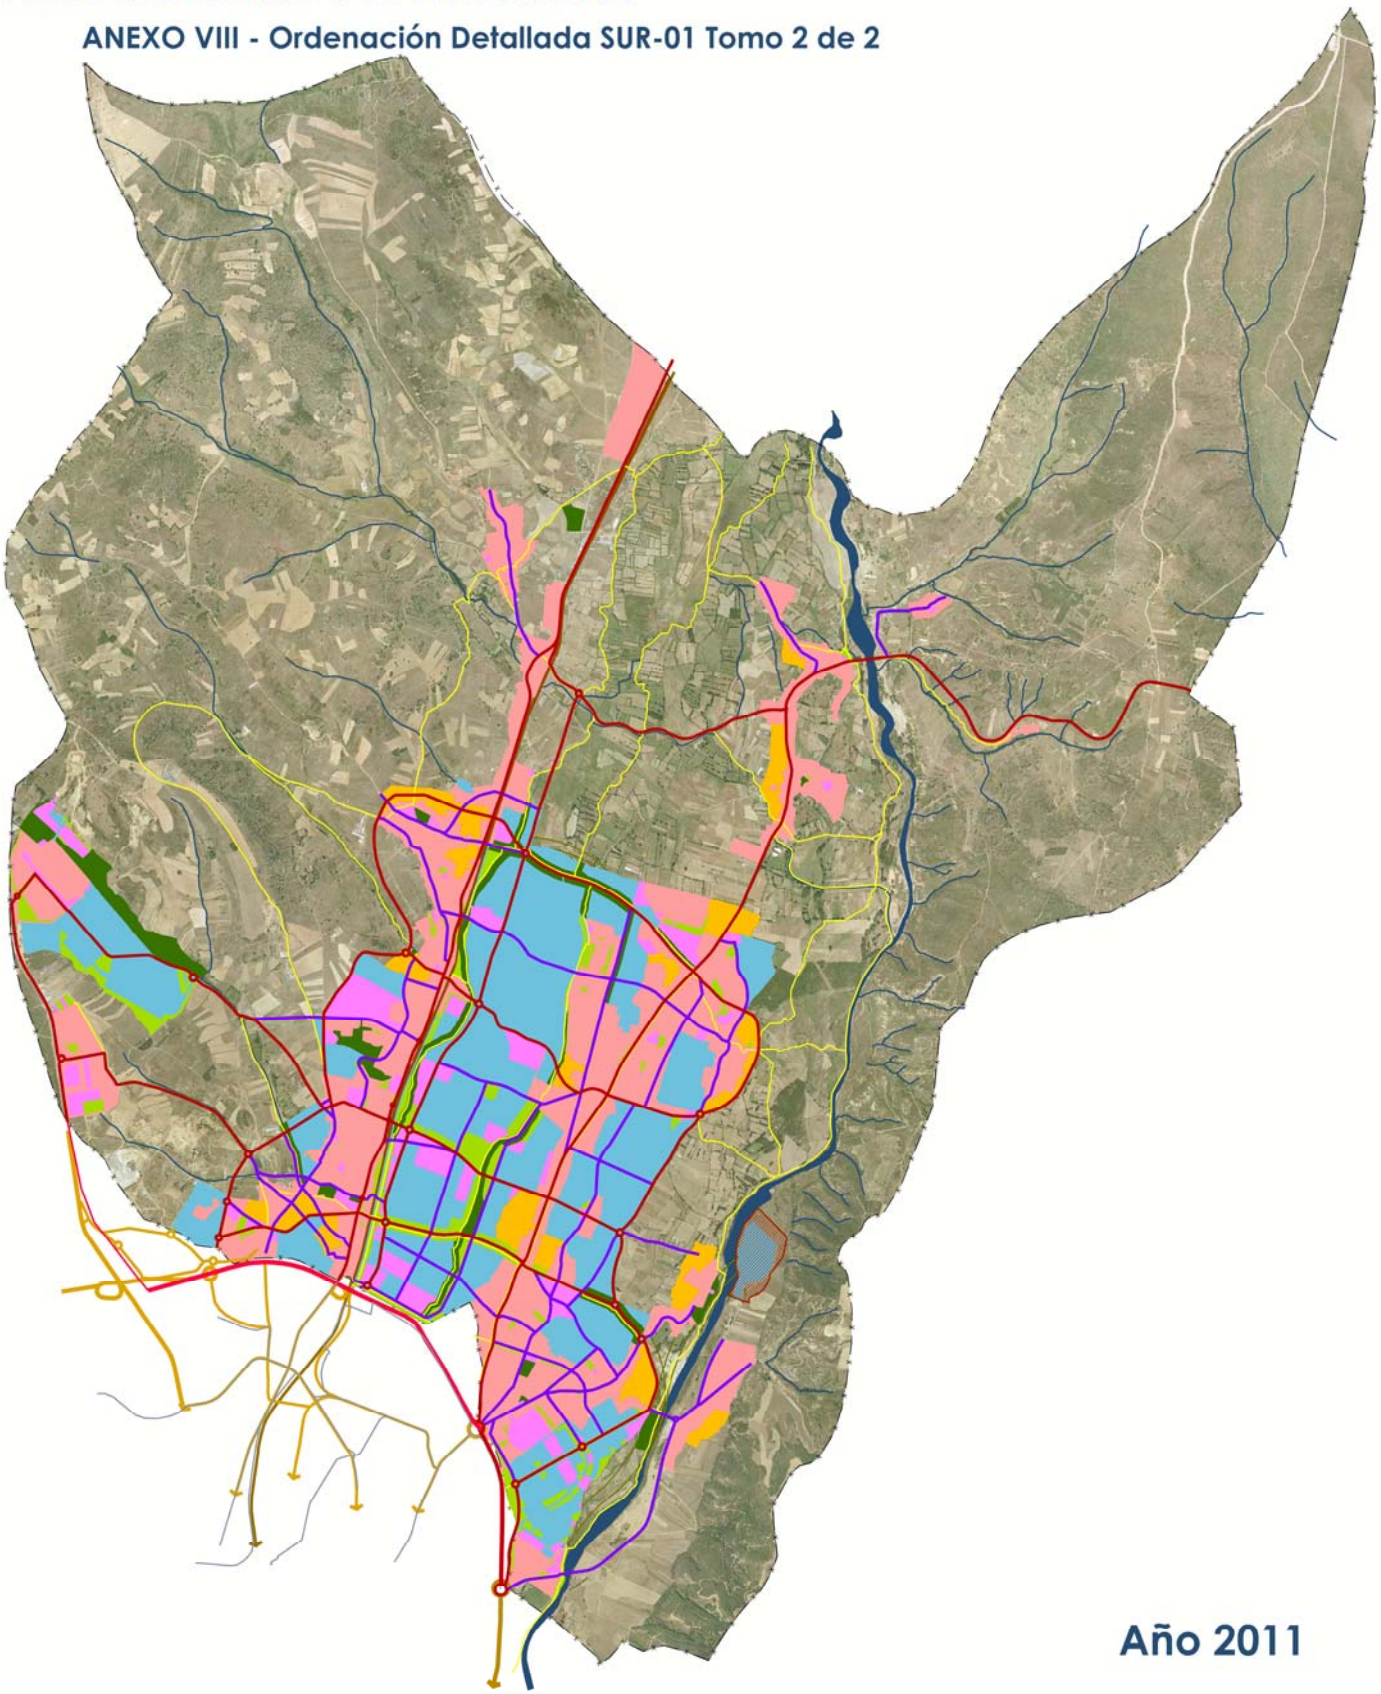

Año 2011

# LIBRO III: NORMATIVA Y ANEXOS A LA NORMATIVA.

# INDICE

## LIBRO III. NORMATIVA Y ANEXOS A LA NORMATIVA

### PARTE I. NORMATIVA

### PARTE II. ANEXOS A LA NORMATIVA


| | |
|---|---|
| ANEXO I. | Fichas de Sectores en Suelo Urbano No Consolidado (SUNC) |
| ANEXO II. | Fichas de Sectores en Suelo Urbanizable (SUR) |
| ANEXO III. | Fichas de Actuaciones Aisladas |
| ANEXO IV. | Anchos de Calle |
| ANEXO V. | Fuera de Ordenación |
| ANEXO VI. | Disconformes con Planeamiento |
| ANEXO VII. | Planeamientos Asumidos |
| ANEXO VIII. | Ordenación Detallada SUR-01. |
| ANEXO IX. | Ordenación Detallada SUR-07 |
| ANEXO X. | Ordenación Detallada SUR-08. |
| ANEXO XI. | Ordenación Detallada SUR-09 |
| ANEXO XII. | Ordenación Detallada SUR-10 |
| ANEXO XIII. | Ordenación Detallada SUR-11 |
| ANEXO XIV. | Ordenación Detallada SUR-12 |
| ANEXO XV. | Ordenación Detallada SUR-29. |

# LIBRO III: NORMATIVA Y ANEXOS A LA NORMATIVA.

## PARTE II. ANEXOS A LA NORMATIVA

# INDICE

## LIBRO III. NORMATIVA Y ANEXOS A LA NORMATIVA

### PARTE I. NORMATIVA

### PARTE II. ANEXOS A LA NORMATIVA


| | |
|---|---|
| ANEXO I. | Fichas de Sectores en Suelo Urbano No Consolidado (SUNC) |
| ANEXO II. | Fichas de Sectores en Suelo Urbanizable (SUR) |
| ANEXO III. | Fichas de Actuaciones Aisladas |
| ANEXO IV. | Anchos de Calle |
| ANEXO V. | Fuera de Ordenación |
| ANEXO VI. | Disconformes con Planeamiento |
| ANEXO VII. | Planeamientos Asumidos |
| ANEXO VIII. | Ordenación Detallada SUR-01. Tomo 1 de 2 |
| ANEXO VIII. | Ordenación Detallada SUR-01. Tomo 2 de 2 |
| ANEXO IX. | Ordenación Detallada SUR-07 |
| ANEXO X. | Ordenación Detallada SUR-08. Tomo 1 de 2 |
| ANEXO X. | Ordenación Detallada SUR-08. Tomo 2 de 2 |
| ANEXO XI. | Ordenación Detallada SUR-09 |
| ANEXO XII. | Ordenación Detallada SUR-10 |
| ANEXO XIII. | Ordenación Detallada SUR-11 |
| ANEXO XIV. | Ordenación Detallada SUR-12 |
| ANEXO XV. | Ordenación Detallada SUR-29. Tomo 1 de 2 |
| ANEXO XV. | Ordenación Detallada SUR-29. Tomo 2 de 2 |

# PARTE 9. PLANOS DE ORDENACIÓN

PO.01. Ordenación.

PO.02. Definición Geométrica.

PO.03. Red viaria. Replanteo de ejes viarios

PO.04. Red. Viaria. Perfiles longitudinales

PO.05. Red Viaria. Secciones tipo.

PO.06. Red Viaria. Plazas de aparcamiento.

PO.07. Red de abastecimiento.

PO.08. Red de saneamiento de fecales

PO.09. Red de saneamiento de pluviales

PO.10. Red eléctrica


PO.11. Red de alumbrado público

PO.12. Redes de telecomunicaciones

PO.13. Red de gas natural

PO.14. Estudio de ruido

| MANZANA | SUP.MANZANA | ORDENANZA | OCUPACIÓN MÁXIMA | Nº PLANTAS | EDIFICABILIDAD |
|---|---|---|---|---|---|
| M-1 | 37.507,70 | NA-SUR-01 | 26.255,39 | B+1 | 25.946,73 |
| M-2 | 43.348,15 | NA-SUR-01 | 30.343,71 | B+1 | 30.252,78 |
| M-3 | 31.943,77 | NA-SUR-01 | 22.360,64 | B+1 | 21.844,18 |
| M-4 | 53.923,54 | NA-SUR-01 | 37.746,48 | B+1 | 38.050,16 |
| M-5 | 41.720,21 | NA-SUR-01 | 29.204,15 | B+1 | 29.052,38 |
| M-6 | 22.326,65 | NA-SUR-01 | 15.628,66 | B+1 | 14.686,11 |
| M-7 | 46.627,43 | NA-SUR-01 | 32.639,20 | B+1 | 14.400,00 |
| TOTAL | 277.397,45 | | 194.178,21 | | 174.232,34 |
| TE-1 | 5.403,11 | TE | | B+2 | 6.483,73 |
| TE-2 | 12.346,04 | TE | | B+2 | 12.875,42 |
| TOTAL TE | 17.749,17 | | | | 19.359,15 |
| EL-1 | 3.625,12 | EL | | | |
| EL-2 | 8.300,07 | EL | | | |
| EL-3 | 50.337,50 | EL | | | |
| EL-4 | 6.876,52 | EL | | | |
| TOTAL EL | 69.139,21 | | | | |
| SG-EL-1 | 28.398,72 | SG-EL | | | |
| SG-EL-2 | 124.696,69 | SG-EL | | | |
| TOTAL SG-EL | 153.095,41 | | | | |
| EQ-1 | 15.620,29 | EQ | | | |
| EQ-2 | 17.772,00 | EQ | | | |
| TOTAL EQ | 33.392,29 | | | | |
| SU-1 | 1.995,78 | SU | | | |
| SU-2 | 73,91 | SU | | | |
| TOTAL SU | 2.069,69 | | | | |
| VP-1, VP-2, VP-4 a VP-7 | 59.831,29 | VP | | | |
| VP-3 (SG-VP) | 27.077,76 | SG-VP | | | |
| TOTAL RV | 86.909,05 | | | | |
| TOTAL | | | | | 193.591,49 |

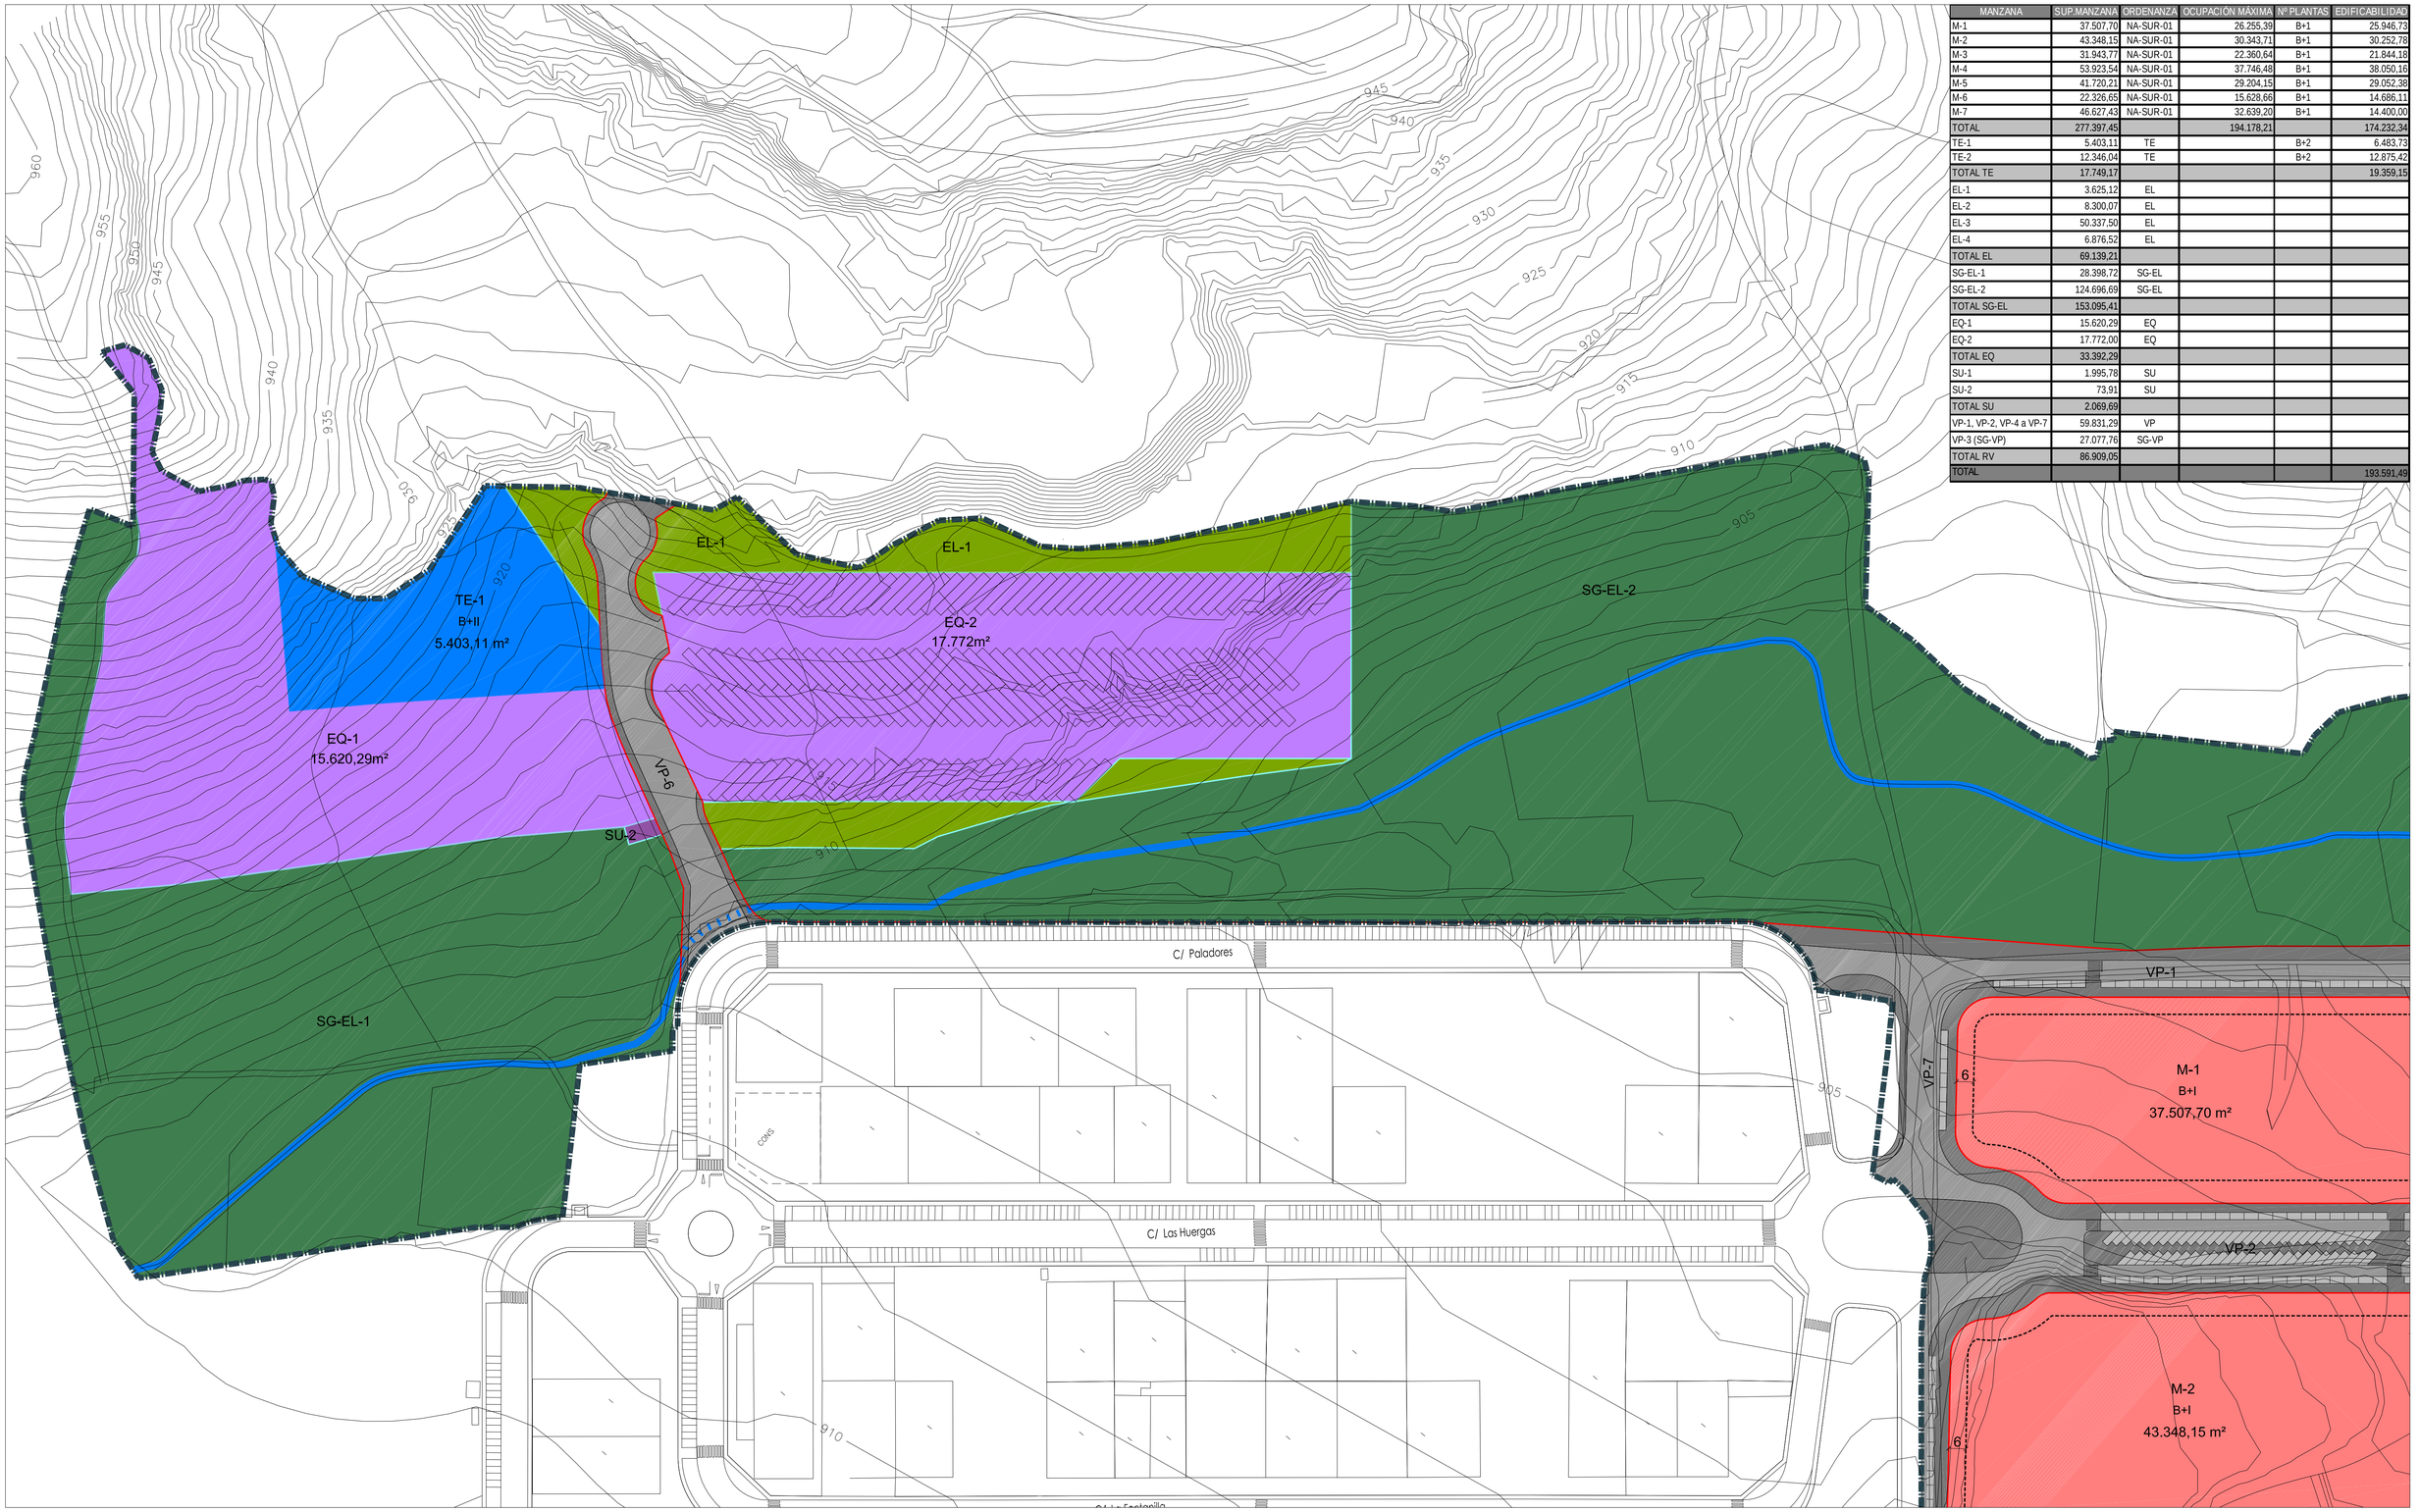


SIGNOS CONVENCIONALES

- CURVAS DE NIVEL CADA 1 M
- CURVAS DE NIVEL CADA 5 M
- LÍNEA DE ALTA TENSIÓN 45 KV
- ARROYO DE LA HUERGA

LEYENDA

- LÍMITE DEL SECTOR SUR-01
- LÍNEA DE ALINEACIÓN DE EDIFICACIÓN O PRIVADA
- LÍNEA DE ALINEACIÓN OFICIAL O PÚBLICA
- LÍNEA DE CAMBIO DE ORDENANZA
- COTA DE ALINEACIÓN DE EDIFICACIÓN O PRIVADA


ORDENANZA

- INDUSTRIAL (NA-G-SUR-01)
- TERCIARIO (TE)
- SISTEMA LOCAL DE EQUIPAMIENTOS (EQ)
- SISTEMA LOCAL DE ESPACIOS LIBRES (EL)
- SISTEMA GENERAL DE ESPACIOS LIBRES (SG-EL)
- SISTEMA GENERAL DE VÍAS PÚBLICAS (SG-VP)
- SISTEMA LOCAL DE SERVICIOS URBANOS (SU)
- SISTEMA LOCAL DE VÍAS PÚBLICAS (VP)

LEYENDA PARCELAS

M-1 NÚMERO DE MANZANA

B+I NÚMERO DE PLANTAS

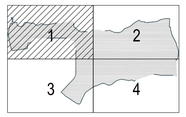




AYUNTAMIENTO DE VILLAQUILAMBRE

Plan General de Ordenación Urbana

Anexo 08 a la Normativa. OD SUR-01 O.01.1


Ordenación detallada del sector SUR-01

Ordenación

escala 1:2.000

APROBACIÓN DEFINITIVA Año 2011

| MANZANA | SUP.MANZANA | ORDENANZA | OCUPACIÓN MÁXIMA | Nº PLANTAS | EDIFICABILIDAD |
|---|---|---|---|---|---|
| M-1 | 37.507,70 | NA-SUR-01 | 26.255,39 | B+1 | 25.946,73 |
| M-2 | 43.348,15 | NA-SUR-01 | 30.343,71 | B+1 | 30.252,78 |
| M-3 | 31.943,77 | NA-SUR-01 | 22.360,64 | B+1 | 21.844,18 |
| M-4 | 53.923,54 | NA-SUR-01 | 37.746,48 | B+1 | 38.050,16 |
| M-5 | 41.720,21 | NA-SUR-01 | 29.204,15 | B+1 | 29.052,38 |
| M-6 | 22.326,65 | NA-SUR-01 | 15.628,66 | B+1 | 14.686,11 |
| M-7 | 46.627,43 | NA-SUR-01 | 32.639,20 | B+1 | 14.400,00 |
| TOTAL | 277.397,45 | | 194.178,21 | | 174.232,34 |
| TE-1 | 5.403,11 | TE | | B+2 | 6.483,73 |
| TE-2 | 12.346,04 | TE | | B+2 | 12.875,42 |
| TOTAL TE | 17.749,17 | | | | 19.359,15 |
| EL-1 | 3.625,12 | EL | | | |
| EL-2 | 8.300,07 | EL | | | |
| EL-3 | 50.337,50 | EL | | | |
| EL-4 | 6.876,52 | EL | | | |
| TOTAL EL | 69.139,21 | | | | |
| SG-EL-1 | 28.398,72 | SG-EL | | | |
| SG-EL-2 | 124.696,69 | SG-EL | | | |
| TOTAL SG-EL | 153.095,41 | | | | |
| EQ-1 | 15.620,29 | EQ | | | |
| EQ-2 | 17.772,00 | EQ | | | |
| TOTAL EQ | 33.392,29 | | | | |
| SU-1 | 1.995,78 | SU | | | |
| SU-2 | 73,91 | SU | | | |
| TOTAL SU | 2.069,69 | | | | |
| VP-1, VP-2, VP-4 a VP-7 | 59.831,29 | VP | | | |
| VP-3 (SG-VP) | 27.077,76 | SG-VP | | | |
| TOTAL RV | 86.909,05 | | | | |
| TOTAL | | | | | 193.591,49 |

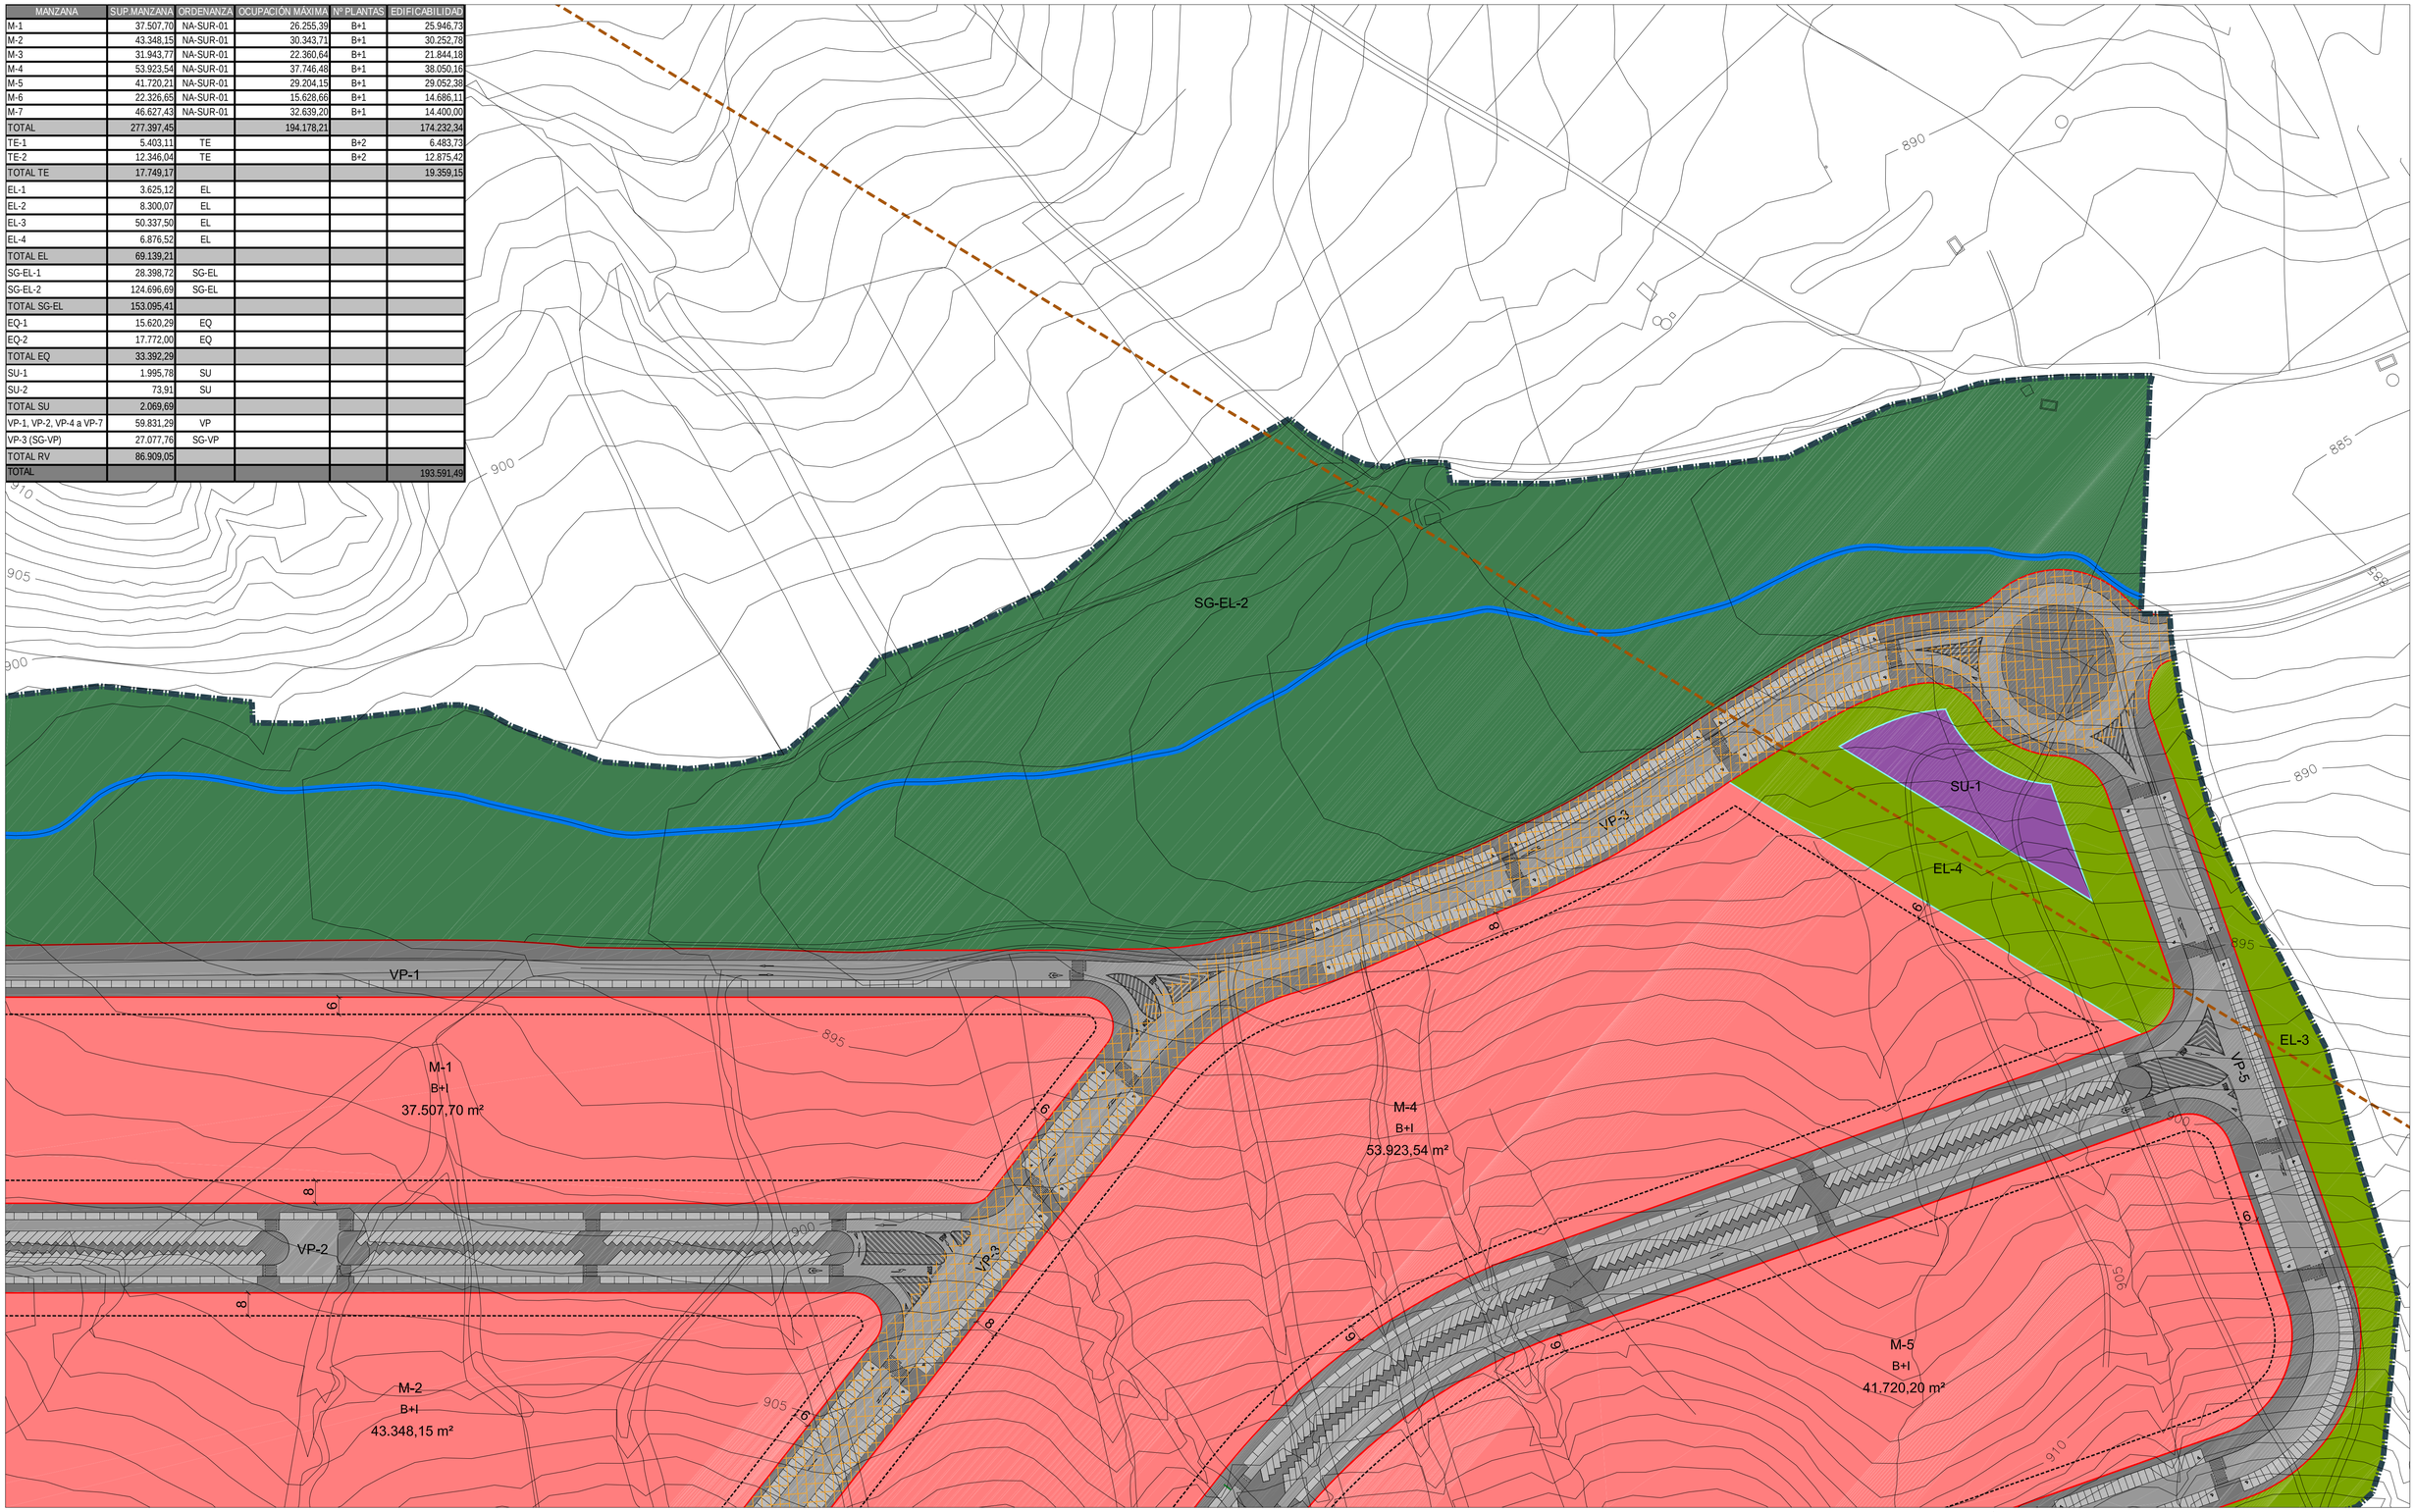


SIGNOS CONVENCIONALES

- CURVAS DE NIVEL CADA 1 M
- 925 CURVAS DE NIVEL CADA 5 M
- LÍNEA DE ALTA TENSIÓN 45 KV
- ARROYO DE LA HUERGA

LEYENDA

- LÍMITE DEL SECTOR SUR-01
- LÍNEA DE ALINEACIÓN DE EDIFICACIÓN O PRIVADA
- LÍNEA DE ALINEACIÓN OFICIAL O PÚBLICA
- LÍNEA DE CAMBIO DE ORDENANZA
- 9 COTA DE ALINEACIÓN DE EDIFICACIÓN O PRIVADA

ORDENANZA

- INDUSTRIAL (NA-G-SUR-01)
- TERCIARIO (TE)
- SISTEMA LOCAL DE EQUIPAMIENTOS (EQ)
- SISTEMA LOCAL DE ESPACIOS LIBRES (EL)
- SISTEMA GENERAL DE ESPACIOS LIBRES (SG-EL)
- SISTEMA GENERAL DE VÍAS PÚBLICAS (SG-VP)
- SISTEMA LOCAL DE SERVICIOS URBANOS (SU)
- SISTEMA LOCAL DE VÍAS PÚBLICAS (VP)

LEYENDA PARCELAS

M-1 NÚMERO DE MANZANA
B+I NÚMERO DE PLANTAS






AYUNTAMIENTO DE VILLAQUILAMBRE

Plan General de Ordenación Urbana


Anexo 08 a la Normativa. OD SUR-01 O.01.2

Ordenación detallada del sector SUR-01

Ordenación

escala 1:2.000

APROBACIÓN DEFINITIVA Año 2011

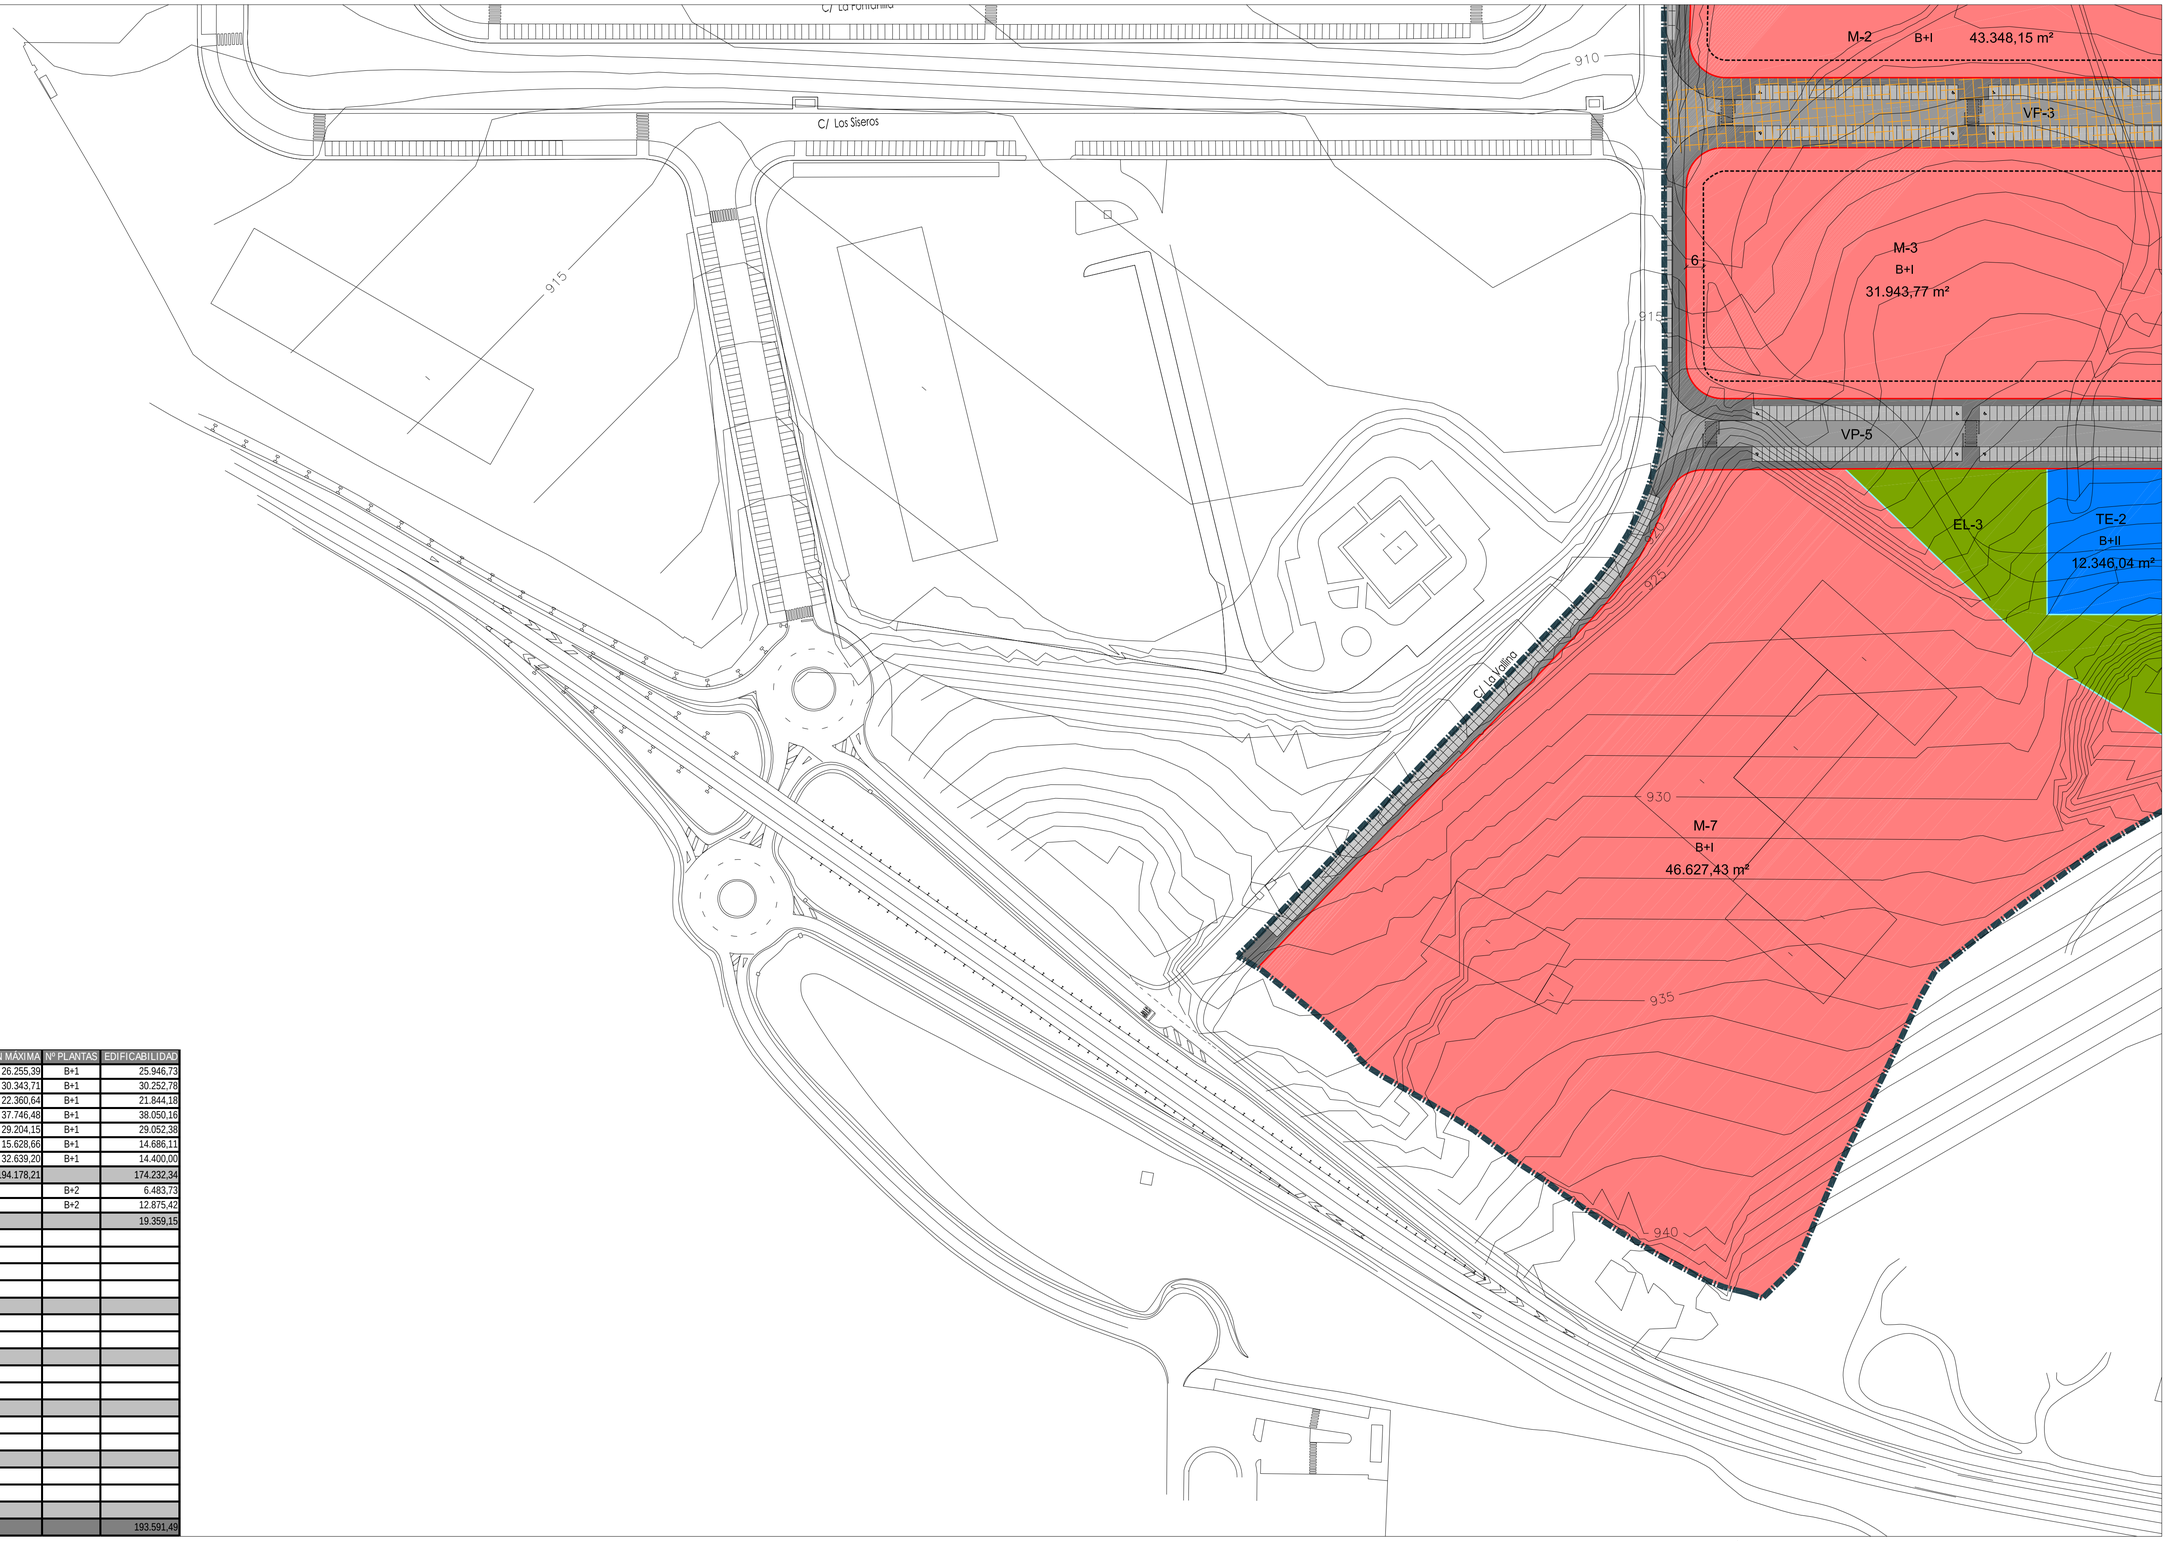


| MANZANA | SUP.MANZANA | ORDENANZA | OCUPACIÓN MÁXIMA | Nº PLANTAS | EDIFICABILIDAD |
|---|---|---|---|---|---|
| M-1 | 37.507,70 | NA-SUR-01 | 26.255,39 | B+1 | 25.946,73 |
| M-2 | 43.348,15 | NA-SUR-01 | 30.343,71 | B+1 | 30.252,78 |
| M-3 | 31.943,77 | NA-SUR-01 | 22.360,64 | B+1 | 21.844,18 |
| M-4 | 53.923,54 | NA-SUR-01 | 37.746,48 | B+1 | 38.050,16 |
| M-5 | 41.720,21 | NA-SUR-01 | 29.204,15 | B+1 | 29.052,38 |
| M-6 | 22.326,65 | NA-SUR-01 | 15.628,66 | B+1 | 14.686,11 |
| M-7 | 46.627,43 | NA-SUR-01 | 32.639,20 | B+1 | 14.400,00 |
| TOTAL | 277.397,45 | | 194.178,21 | | 174.232,34 |
| TE-1 | 5.403,11 | TE | | B+2 | 6.483,73 |
| TE-2 | 12.346,04 | TE | | B+2 | 12.875,42 |
| TOTAL TE | 17.749,17 | | | | 19.359,15 |
| EL-1 | 3.625,12 | EL | | | |
| EL-2 | 8.300,07 | EL | | | |
| EL-3 | 50.337,50 | EL | | | |
| EL-4 | 6.876,52 | EL | | | |
| TOTAL EL | 69.139,21 | | | | |
| SG-EL-1 | 28.398,72 | SG-EL | | | |
| SG-EL-2 | 124.696,69 | SG-EL | | | |
| TOTAL SG-EL | 153.095,41 | | | | |
| EQ-1 | 15.620,29 | EQ | | | |
| EQ-2 | 17.772,00 | EQ | | | |
| TOTAL EQ | 33.392,29 | | | | |
| SU-1 | 1.995,78 | SU | | | |
| SU-2 | 73,91 | SU | | | |
| TOTAL SU | 2.069,69 | | | | |
| VP-1, VP-2, VP-4 a VP-7 | 59.831,29 | VP | | | |
| VP-3 (SG-VP) | 27.077,76 | SG-VP | | | |
| TOTAL RV | 86.909,05 | | | | |
| TOTAL | | | | | 193.591,49 |

SIGNOS CONVENCIONALES

- CURVAS DE NIVEL CADA 1 M
- 925 CURVAS DE NIVEL CADA 5 M
- LÍNEA DE ALTA TENSIÓN 45 KV
- ARROYO DE LA HUERGA

LEYENDA


- LÍMITE DEL SECTOR SUR-01
- LÍNEA DE ALINEACIÓN DE EDIFICACIÓN O PRIVADA
- LÍNEA DE ALINEACIÓN OFICIAL O PÚBLICA
- LÍNEA DE CAMBIO DE ORDENANZA
- 9 COTA DE ALINEACIÓN DE EDIFICACIÓN O PRIVADA

ORDENANZA

- INDUSTRIAL (NA-G-SUR-01)
- TERCIARIO (TE)
- SISTEMA LOCAL DE EQUIPAMIENTOS (EQ)
- SISTEMA LOCAL DE ESPACIOS LIBRES (EL)
- SISTEMA GENERAL DE ESPACIOS LIBRES (SG-EL)
- SISTEMA GENERAL DE VÍAS PÚBLICAS (SG-VP)
- SISTEMA LOCAL DE SERVICIOS URBANOS (SU)
- SISTEMA LOCAL DE VÍAS PÚBLICAS (VP)

LEYENDA PARCELAS

M-1 NÚMERO DE MANZANA
B+I NÚMERO DE PLANTAS

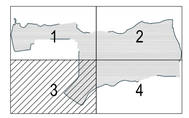




AYUNTAMIENTO DE VILLAQUILAMBRE

Plan General de Ordenación Urbana


Anexo 08 a la Normativa. OD SUR-01 O.01.3

Ordenación detallada del sector SUR-01

Ordenación

escala 1:2.000

APROBACIÓN DEFINITIVA Año 2011

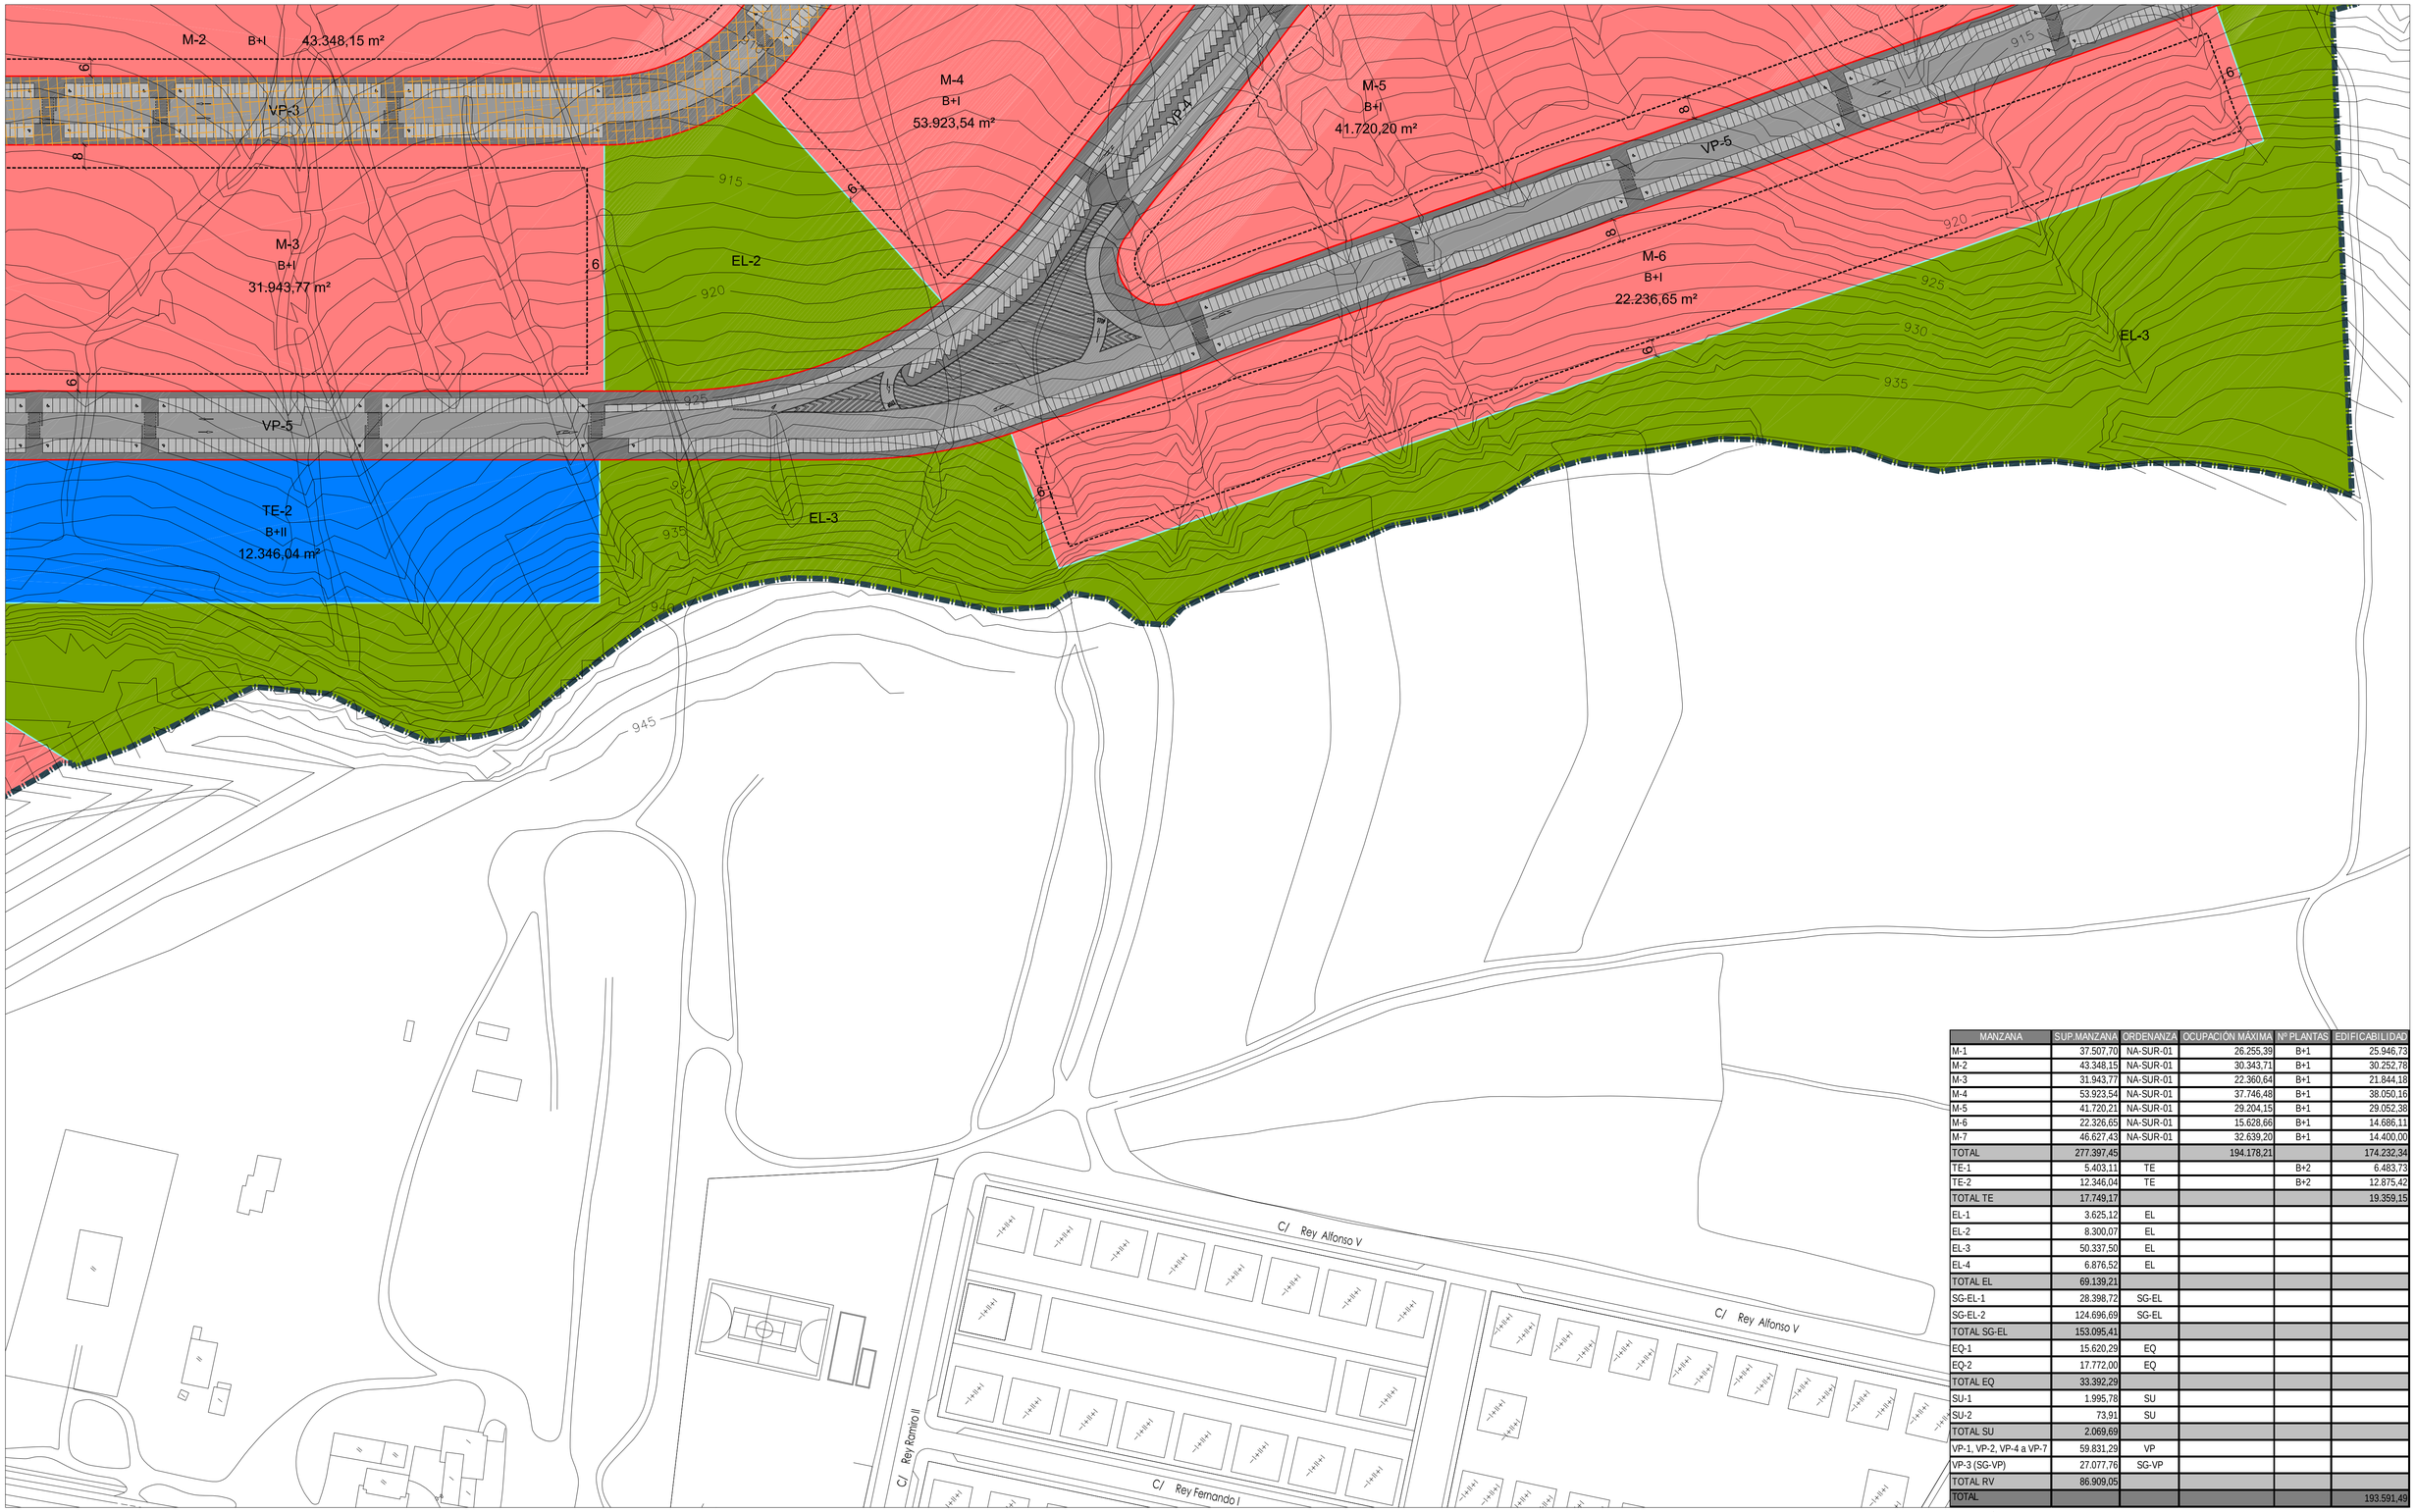


| MANZANA | SUP.MANZANA | ORDENANZA | OCUPACIÓN MÁXIMA | Nº PLANTAS | EDIFICABILIDAD |
|---|---|---|---|---|---|
| M-1 | 37.507,70 | NA-SUR-01 | 26.255,39 | B+1 | 25.946,73 |
| M-2 | 43.348,15 | NA-SUR-01 | 30.343,71 | B+1 | 30.252,78 |
| M-3 | 31.943,77 | NA-SUR-01 | 22.360,64 | B+1 | 21.844,18 |
| M-4 | 53.923,54 | NA-SUR-01 | 37.746,48 | B+1 | 38.050,16 |
| M-5 | 41.720,21 | NA-SUR-01 | 29.204,15 | B+1 | 29.052,38 |
| M-6 | 22.326,65 | NA-SUR-01 | 15.628,66 | B+1 | 14.686,11 |
| M-7 | 46.627,43 | NA-SUR-01 | 32.639,20 | B+1 | 14.400,00 |
| TOTAL | 277.397,45 | | 194.178,21 | | 174.232,34 |
| TE-1 | 5.403,11 | TE | | B+2 | 6.483,73 |
| TE-2 | 12.346,04 | TE | | B+2 | 12.875,42 |
| TOTAL TE | 17.749,17 | | | | 19.359,15 |
| EL-1 | 3.625,12 | EL | | | |
| EL-2 | 8.300,07 | EL | | | |
| EL-3 | 50.337,50 | EL | | | |
| EL-4 | 6.876,52 | EL | | | |
| TOTAL EL | 69.139,21 | | | | |
| SG-EL-1 | 28.398,72 | SG-EL | | | |
| SG-EL-2 | 124.696,69 | SG-EL | | | |
| TOTAL SG-EL | 153.095,41 | | | | |
| EQ-1 | 15.620,29 | EQ | | | |
| EQ-2 | 17.772,00 | EQ | | | |
| TOTAL EQ | 33.392,29 | | | | |
| SU-1 | 1.995,78 | SU | | | |
| SU-2 | 73,91 | SU | | | |
| TOTAL SU | 2.069,69 | | | | |
| VP-1, VP-2, VP-4 a VP-7 | 59.831,29 | VP | | | |
| VP-3 (SG-VP) | 27.077,76 | SG-VP | | | |
| TOTAL RV | 86.909,05 | | | | |
| TOTAL | | | | | 193.591,49 |

## SIGNOS CONVENCIONALES

- CURVAS DE NIVEL CADA 1 M
- 925 CURVAS DE NIVEL CADA 5 M
- LÍNEA DE ALTA TENSIÓN 45 KV
- ARROYO DE LA HUERGA

## LEYENDA

- LÍMITE DEL SECTOR SUR-01
- LÍNEA DE ALINEACIÓN DE EDIFICACIÓN O PRIVADA
- LÍNEA DE ALINEACIÓN OFICIAL O PÚBLICA
- LÍNEA DE CAMBIO DE ORDENANZA
- 9 COTA DE ALINEACIÓN DE EDIFICACIÓN O PRIVADA


## ORDENANZA

- INDUSTRIAL (NA-G-SUR-01)
- TERCIARIO (TE)
- SISTEMA LOCAL DE EQUIPAMIENTOS (EQ)
- SISTEMA LOCAL DE ESPACIOS LIBRES (EL)
- SISTEMA GENERAL DE ESPACIOS LIBRES (SG-EL)
- SISTEMA GENERAL DE VÍAS PÚBLICAS (SG-VP)
- SISTEMA LOCAL DE SERVICIOS URBANOS (SU)
- SISTEMA LOCAL DE VÍAS PÚBLICAS (VP)

## LEYENDA PARCELAS

M-1 NÚMERO DE MANZANA

B+I NÚMERO DE PLANTAS

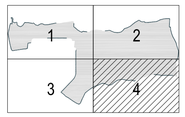




AYUNTAMIENTO DE VILLAQUILAMBRE

Plan General de Ordenación Urbana

Anexo 08 a la Normativa. OD SUR-01 O.01.4

Ordenación detallada del sector SUR-01

Ordenación

escala 1:2.000

APROBACIÓN DEFINITIVA Año 2011

TE-1
B+II
5.403,11 m²

EQ-1
15.620,29m²

EQ-2
17.772m²

EL-1

EL-1

SG-EL-2

SG-EL-1

SUL2

VP-6

VP-7

VP-1

VP-2

M-1
B+I
37.507,70 m²

M-2
B+I
43.348,15 m²

R13,00
10,00
9,60
11,00
14,00
2,51
28,14
R67,51
2,08
R15,00
R65,85
35,57
80,90
130,22
21,47
97,46
49,77
67,95
9,02
2,50
2,50
14,24
132,70
R18,30
R12,50
34,49
R18,30
R12,50
8,12
R12,50
457,42
8,00
4,00
5,35
1,50
4,00
5,15
2,51
2,49
5,75
3,26
R7,50
R26,85
R20,00
R12,50
65,86
24,73
89,75
65,02
54,60
36,00
10,00
18,12
16,05
11,92
8,45
20,84
57,93
9,24
19,23
149,29
45,31
2,32
11,15
6,41
2,50
20,02
33,19

SIGNOS CONVENCIONALES

- CURVAS DE NIVEL CADA 1 M
- CURVAS DE NIVEL CADA 5 M
- LÍNEA DE ALTA TENSIÓN 45 KV
- ARROYO DE LA HUERGA

LEYENDA

- LÍMITE DEL SECTOR SUR-01
- 32,97 COTAS EDIFICACIONES
- 32,97 COTAS VIALES
- VIARIO

1 2 3 4

AYUNTAMIENTO DE VILLAQUILAMBRE

Plan General de Ordenación Urbana

Anexo 08 a la Normativa. OD SUR-01 O.02.1

Ordenación detallada del sector SUR-01

Definición Geométrica

escala 1:2.000

APROBACIÓN DEFINITIVA Año 2011

SG-EL-2

M-1
B+I
37.507,70 m²

M-2
B+I
43.348,15 m²

M-4
B+I
53.923,54 m²

M-5
B+I
41.720,20 m²

SU-1

EL-4

EL-3

VP-1

VP-2

VP-3

VP-4

VP-5

485,87

522,53

72,00

457,42

421,56

5,70

7,40

R5,91

8,03

85,97

100,00

77,06

212,58

210,91

R10,00

R16,04

R17,06

R10,00

7,50

66,84

R99,99

R97,49

R165,88

R555,55

66,97

R64,23

R84,58

R25,00

R24,26

R32,50

R28,00

R17,20

R19,38

R30,00

R20,00

R20,00

5,00

2,60

7,70

2,49

9

2,5

8,84

5,00

5,00

R15,70

R23,74

20,10

R6,01

225,67

227,13

120,00

R15,00

R23,74

59,00

R60,00

R57,50

R52,50

R43,50

R36,00

388,76

R21,00

R22,50

R23,00

R21,29

R21,50

R21,60

R21,00

193,5

R10,00

R10,00

R10,00

M-2 B+I 43.348,15 m²

VP-3

M-3
B+I
31.943,77 m²

VP-5

EL-3

TE-2
B+II
12.346,04 m²

M-7
B+I
46.627,43 m²

R20,00 R12,50 61,34 2,50 5,00 118,58 246,92 50,00 R120,85 166,70

## SIGNOS CONVENCIONALES

- CURVAS DE NIVEL CADA 1 M
- 925 CURVAS DE NIVEL CADA 5 M
- LÍNEA DE ALTA TENSIÓN 45 KV
- ARROYO DE LA HUERGA

## LEYENDA

- LÍMITE DEL SECTOR SUR-01
- 32,97 COTAS EDIFICACIONES
- 32,97 COTAS VIALES
- VIARIO

1 2 3 4

AYUNTAMIENTO DE VILLAQUILAMBRE

Plan General de Ordenación Urbana

Anexo 08 a la Normativa. OD SUR-01 O.02.3

Ordenación detallada del sector SUR-01

Definición Geométrica

escala 1:2.000

APROBACIÓN DEFINITIVA Año 2011

M-2 B+I 43.348,15 m²

M-3
B+I
31.943,77 m²

M-4
B+I
53.923,54 m²

M-5
B+I
41.720,20 m²

M-6
B+I
22.236,65 m²

TE-2
B+II
12.346,04 m²

EL-2


EL-3

VP-3

VP-4

VP-5

358,59
359,64
359,68
86,00
246,92
85,68
50,00
6,00
10,02
9,68
210,91
98,03
37,0
113,5
92,49
388,76
446,53
8,00
2,50
3,00
2,50
6,00
R84,0
R15,5
R80,5
R15,0
R12,5
R21,5
R168,78
R200,50
R184,00

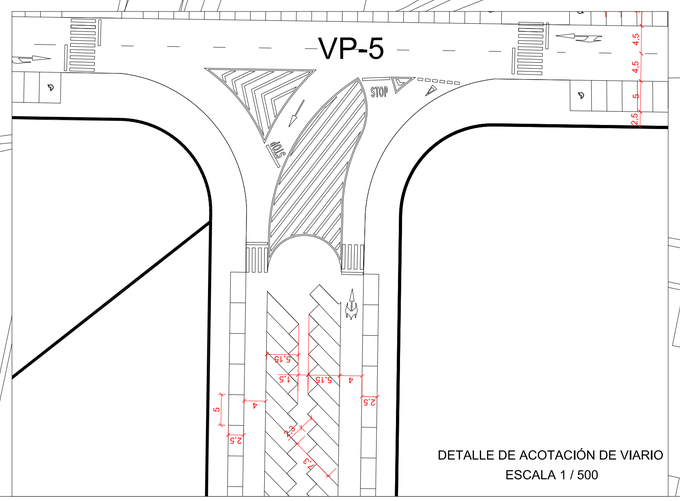


SIGNOS CONVENCIONALES

- CURVAS DE NIVEL CADA 1 M
- 925 CURVAS DE NIVEL CADA 5 M
- LÍNEA DE ALTA TENSIÓN 45 KV
- ARROYO DE LA HUERGA

LEYENDA

- LÍMITE DEL SECTOR SUR-01
- 32,97 COTAS EDIFICACIONES
- 32,97 COTAS VIALES
- VIARIO

1 2 3 4

AYUNTAMIENTO DE VILLAQUILAMBRE

Plan General de Ordenación Urbana

Anexo 08 a la Normativa. OD SUR-01 O.02.4

Ordenación detallada del sector SUR-01

Definición Geométrica

escala 1:2.000

APROBACIÓN DEFINITIVA Año 2011

926.000
926.000

921.919
919.919

905.781
905.781

903.500
901.081

901.657
901.657

907.000
907.000

905.030
905.030

SUL2

C/ Paladores

0.14% >>

9.10% >>

6.47% >>

6.47% >>

| NÚMERO | COORD.X | COORD.Y | COORD.Z |
|---|---|---|---|
| 4 | 288116.159 | 4724639.052 | 901.657 |
| 6 | 288505.115 | 4724190.342 | 892.686 |
| 7 | 288042.154 | 4724569.877 | 905.030 |
| 8 | 288377.897 | 4724183.752 | 896.894 |
| 9 | 287937.349 | 4724489.309 | 911.105 |
| 10 | 288175.779 | 4724215.054 | 901.453 |
| 11 | 288211.234 | 4724186.898 | 900.153 |
| 12 | 288255.505 | 4724177.413 | 898.880 |
| 13 | 288776.376 | 4724036.447 | 885.000 |
| 14 | 287869.732 | 4724430.177 | 914.624 |
| 15 | 287835.203 | 4724410.305 | 916.800 |
| 16 | 287800.728 | 4724405.311 | 918.708 |
| 17 | 287612.998 | 4724414.223 | 928.922 |
| 18 | 287881.065 | 4724393.414 | 915.000 |
| 19 | 287946.466 | 4724317.764 | 914.622 |
| 20 | 288011.866 | 4724242.115 | 914.245 |
| 21 | 288077.266 | 4724166.466 | 913.867 |
| 22 | 288142.666 | 4724090.816 | 913.489 |

| NÚMERO | COORD.X | COORD.Y | COORD.Z |
|---|---|---|---|
| 23 | 288220.238 | 4724027.882 | 913.111 |
| 24 | 288305.587 | 4723976.020 | 912.734 |
| 25 | 288392.630 | 4723926.790 | 912.356 |
| 26 | 288479.672 | 4723877.560 | 911.750 |
| 27 | 288566.715 | 4723828.329 | 909.056 |
| 28 | 288601.748 | 4723809.091 | 907.278 |
| 29 | 288630.534 | 4723801.868 | 905.682 |
| 30 | 288649.480 | 4723807.605 | 904.493 |
| 31 | 288657.400 | 4723813.685 | 903.861 |
| 32 | 288711.586 | 4723896.970 | 896.166 |
| 33 | 288759.864 | 4723984.544 | 886.866 |
| 35 | 288307.123 | 4724052.037 | 905.012 |
| 36 | 288387.092 | 4724054.127 | 900.292 |
| 37 | 288407.079 | 4724053.529 | 899.362 |
| 38 | 288426.908 | 4724051.016 | 898.532 |
| 39 | 288446.012 | 4724045.237 | 897.802 |
| 40 | 288464.264 | 4724037.068 | 897.171 |
| 41 | 288482.247 | 4724028.315 | 896.640 |
| 42 | 288500.038 | 4724019.180 | 896.209 |
| 43 | 288588.345 | 4723972.260 | 895.312 |
| 44 | 288676.124 | 4723924.356 | 894.812 |
| 45 | 288711.189 | 4723905.109 | 894.912 |
| 46 | 287838.563 | 4724952.350 | 902.812 |
| 47 | 287851.162 | 4724967.883 | 903.392 |
| 48 | 287857.069 | 4724975.947 | 904.178 |
| 49 | 287862.142 | 4724984.560 | 905.088 |
| 50 | 287866.541 | 4724993.540 | 905.990 |
| 51 | 287883.862 | 4725029.595 | 909.640 |
| 52 | 287888.534 | 4725038.417 | 910.148 |
| 53 | 287896.196 | 4725044.691 | 910.881 |
| 54 | 287914.653 | 4725066.978 | 911.006 |

## SIGNOS CONVENCIONALES

- LÍMITE DEL SECTOR SUR-01
- CURVAS DE NIVEL CADA 1 M
- CURVAS DE NIVEL CADA 5 M
- ARROYO DE LA HUERGA

## LEYENDA

- 870.457 — COTAS DEL TERRENO ORIGINAL
- 907.000 — COTAS DEL TERRENO MODIFICADO
- 6.3 % >> — PENDIENTE DEL VIAL Y SENTIDO
- 54 — PUNTO DE REPLANTEO

SISTEMA GENERAL DE VÍAS PÚBLICAS (SG-VP)

1 2 3 4

# AYUNTAMIENTO DE VILLAQUILAMBRE

Plan General de Ordenación Urbana

Anexo 08 a la Normativa. OD SUR-01 O.03.1

Ordenación detallada del sector SUR-01

## Replanteo Ejes Viario

escala 1:2.000

APROBACIÓN DEFINITIVA Año 2011

| NÚMERO | COORD.X | COORD.Y | COORD.Z |
|---|---|---|---|
| 4 | 288116.159 | 4724639.052 | 901.657 |
| 6 | 288505.115 | 4724190.342 | 892.686 |
| 7 | 288042.154 | 4724569.877 | 905.030 |
| 8 | 288377.897 | 4724183.752 | 896.894 |
| 9 | 287937.349 | 4724489.309 | 911.105 |
| 10 | 288175.779 | 4724215.054 | 901.453 |
| 11 | 288211.234 | 4724186.898 | 900.153 |
| 12 | 288255.505 | 4724177.413 | 898.880 |
| 13 | 288776.376 | 4724036.447 | 885.000 |
| 14 | 287869.732 | 4724430.177 | 914.624 |
| 15 | 287835.203 | 4724410.305 | 916.800 |
| 16 | 287800.728 | 4724405.311 | 918.708 |
| 17 | 287612.998 | 4724414.223 | 928.922 |
| 18 | 287881.065 | 4724393.414 | 915.000 |
| 19 | 287946.466 | 4724317.764 | 914.622 |
| 20 | 288011.866 | 4724242.115 | 914.245 |
| 21 | 288077.266 | 4724166.466 | 913.867 |
| 22 | 288142.666 | 4724090.816 | 913.489 |

| NÚMERO | COORD.X | COORD.Y | COORD.Z |
|---|---|---|---|
| 23 | 288220.238 | 4724027.882 | 913.111 |
| 24 | 288305.587 | 4723976.020 | 912.734 |
| 25 | 288392.630 | 4723926.790 | 912.356 |
| 26 | 288479.672 | 4723877.560 | 911.750 |
| 27 | 288566.715 | 4723828.329 | 909.056 |
| 28 | 288601.748 | 4723809.091 | 907.278 |
| 29 | 288630.534 | 4723801.868 | 905.682 |
| 30 | 288649.480 | 4723807.605 | 904.493 |
| 31 | 288657.400 | 4723813.685 | 903.861 |
| 32 | 288711.586 | 4723896.970 | 896.166 |
| 33 | 288759.864 | 4723984.544 | 886.866 |
| 35 | 288307.123 | 4724052.037 | 905.012 |
| 36 | 288387.092 | 4724054.127 | 900.292 |
| 37 | 288407.079 | 4724053.529 | 899.362 |
| 38 | 288426.908 | 4724051.016 | 898.532 |
| 39 | 288446.012 | 4724045.237 | 897.802 |
| 40 | 288464.264 | 4724037.068 | 897.171 |
| 41 | 288482.247 | 4724028.315 | 896.640 |
| 42 | 288500.038 | 4724019.180 | 896.209 |
| 43 | 288588.345 | 4723972.260 | 895.312 |
| 44 | 288676.124 | 4723924.356 | 894.812 |
| 45 | 288711.189 | 4723905.109 | 894.912 |
| 46 | 287838.563 | 4724952.350 | 902.812 |
| 47 | 287851.162 | 4724967.883 | 903.392 |
| 48 | 287857.069 | 4724975.947 | 904.178 |
| 49 | 287862.142 | 4724984.560 | 905.088 |
| 50 | 287866.541 | 4724993.540 | 905.990 |
| 51 | 287883.862 | 4725029.595 | 909.640 |
| 52 | 287888.534 | 4725038.417 | 910.148 |
| 53 | 287896.196 | 4725044.691 | 910.881 |
| 54 | 287914.653 | 4725066.978 | 911.006 |

885.000
885,000
892.686
892.686
896.894
900.621
SU-1
1.70 % >>
1.07% >>
5.99% >>
3.40% >>
6.32% >>
0.5% >>

## SIGNOS CONVENCIONALES

- LÍMITE DEL SECTOR SUR-01
- 921 CURVAS DE NIVEL CADA 1 M
- 925 CURVAS DE NIVEL CADA 5 M
- ARROYO DE LA HUERGA

## LEYENDA

- 870.457 COTAS DEL TERRENO ORIGINAL
- 907.000 COTAS DEL TERRENO MODIFICADO
- 6.3 % >> PENDIENTE DEL VIAL Y SENTIDO
- 54 PUNTO DE REPLANTEO

SISTEMA GENERAL DE VÍAS PÚBLICAS (SG-VP)

1 2 3 4

AYUNTAMIENTO DE VILLAQUILAMBRE

Plan General de Ordenación Urbana


Anexo 08 a la Normativa. OD SUR-01 O.03.2

Ordenación detallada del sector SUR-01

Replanteo Ejes Viario

escala 1:2.000

APROBACIÓN DEFINITIVA Año 2011

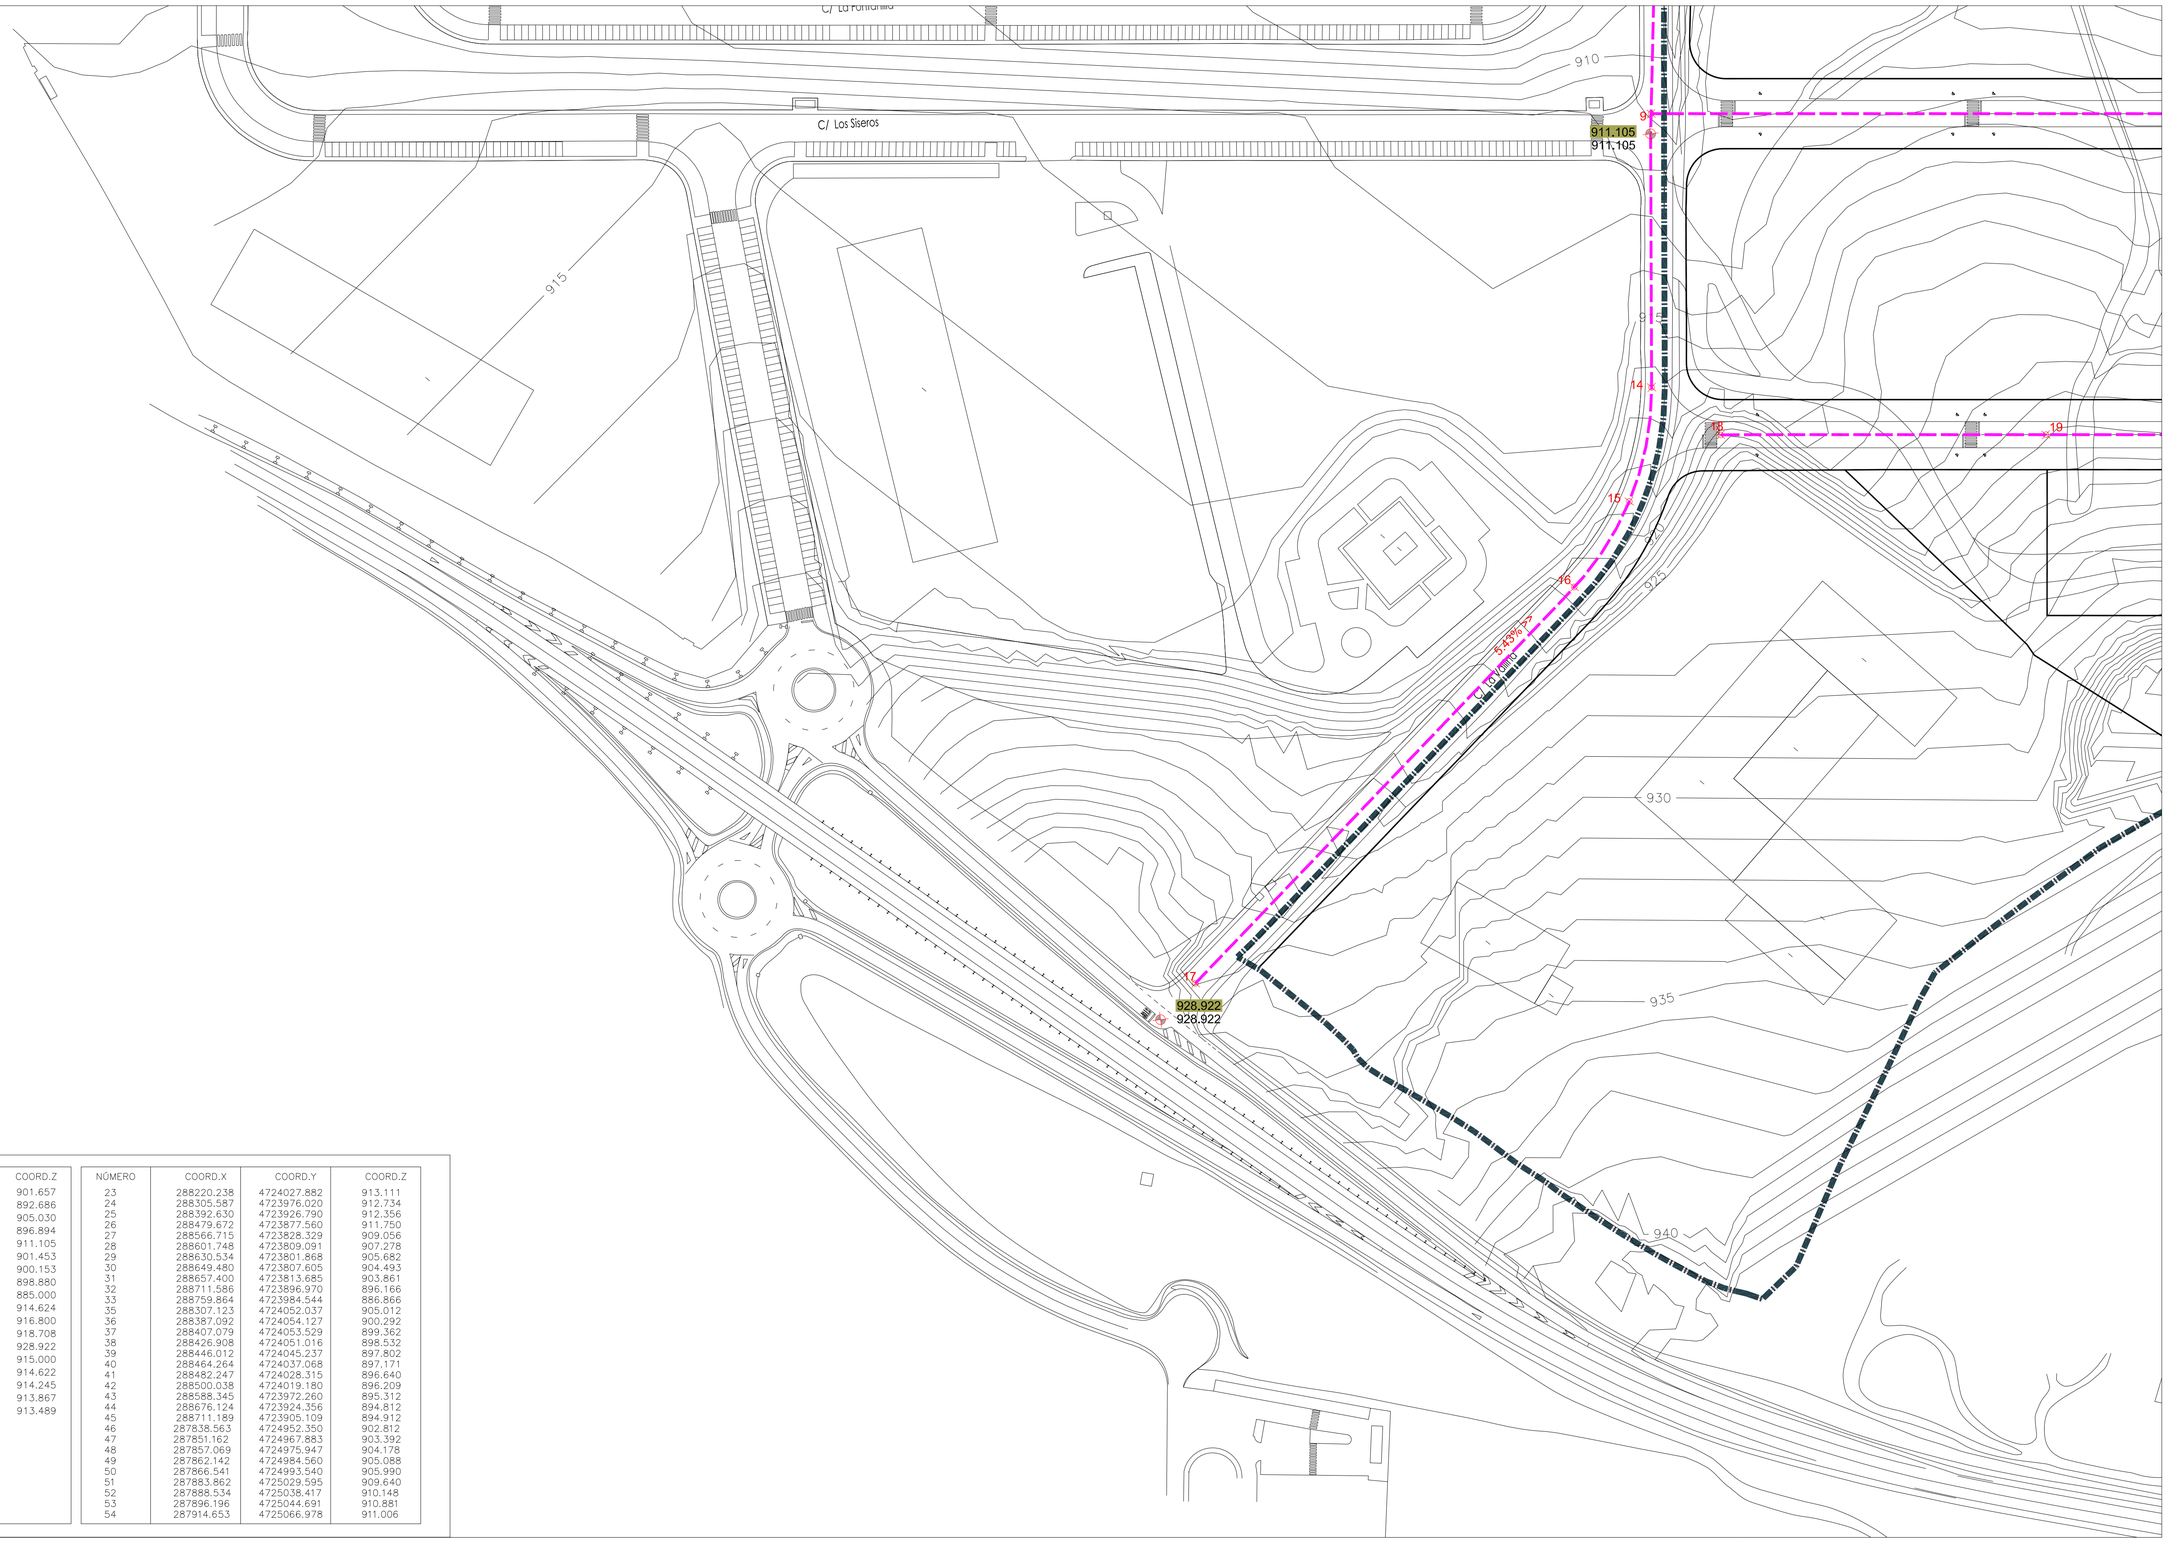


| NÚMERO | COORD.X | COORD.Y | COORD.Z |
|---|---|---|---|
| 4 | 288116.159 | 4724639.052 | 901.657 |
| 6 | 288505.115 | 4724190.342 | 892.686 |
| 7 | 288042.154 | 4724569.877 | 905.030 |
| 8 | 288377.897 | 4724183.752 | 896.894 |
| 9 | 287937.349 | 4724489.309 | 911.105 |
| 10 | 288175.779 | 4724215.054 | 901.453 |
| 11 | 288211.234 | 4724186.898 | 900.153 |
| 12 | 288255.505 | 4724177.413 | 898.880 |
| 13 | 288776.376 | 4724036.447 | 885.000 |
| 14 | 287869.732 | 4724430.177 | 914.624 |
| 15 | 287835.203 | 4724410.305 | 916.800 |
| 16 | 287800.728 | 4724405.311 | 918.708 |
| 17 | 287612.998 | 4724414.223 | 928.922 |
| 18 | 287881.065 | 4724393.414 | 915.000 |
| 19 | 287946.466 | 4724317.764 | 914.622 |
| 20 | 288011.866 | 4724242.115 | 914.245 |
| 21 | 288077.266 | 4724166.466 | 913.867 |
| 22 | 288142.666 | 4724090.816 | 913.489 |

| NÚMERO | COORD.X | COORD.Y | COORD.Z |
|---|---|---|---|
| 23 | 288220.238 | 4724027.882 | 913.111 |
| 24 | 288305.587 | 4723976.020 | 912.734 |
| 25 | 288392.630 | 4723926.790 | 912.356 |
| 26 | 288479.672 | 4723877.560 | 911.750 |
| 27 | 288566.715 | 4723828.329 | 909.056 |
| 28 | 288601.748 | 4723809.091 | 907.278 |
| 29 | 288630.534 | 4723801.868 | 905.682 |
| 30 | 288649.480 | 4723807.605 | 904.493 |
| 31 | 288657.400 | 4723813.685 | 903.861 |
| 32 | 288711.586 | 4723896.970 | 896.166 |
| 33 | 288759.864 | 4723984.544 | 886.866 |
| 35 | 288307.123 | 4724052.037 | 905.012 |
| 36 | 288387.092 | 4724054.127 | 900.292 |
| 37 | 288407.079 | 4724053.529 | 899.362 |
| 38 | 288426.908 | 4724051.016 | 898.532 |
| 39 | 288446.012 | 4724045.237 | 897.802 |
| 40 | 288464.264 | 4724037.068 | 897.171 |
| 41 | 288482.247 | 4724028.315 | 896.640 |
| 42 | 288500.038 | 4724019.180 | 896.209 |
| 43 | 288588.345 | 4723972.260 | 895.312 |
| 44 | 288676.124 | 4723924.356 | 894.812 |
| 45 | 288711.189 | 4723905.109 | 894.912 |
| 46 | 287838.563 | 4724952.350 | 902.812 |
| 47 | 287851.162 | 4724967.883 | 903.392 |
| 48 | 287857.069 | 4724975.947 | 904.178 |
| 49 | 287862.142 | 4724984.560 | 905.088 |
| 50 | 287866.541 | 4724993.540 | 905.990 |
| 51 | 287883.862 | 4725029.595 | 909.640 |
| 52 | 287888.534 | 4725038.417 | 910.148 |
| 53 | 287896.196 | 4725044.691 | 910.881 |
| 54 | 287914.653 | 4725066.978 | 911.006 |


## SIGNOS CONVENCIONALES

- LÍMITE DEL SECTOR SUR-01
- 921 — CURVAS DE NIVEL CADA 1 M
- 925 — CURVAS DE NIVEL CADA 5 M
- ARROYO DE LA HUERGA

## LEYENDA

- 870.457 — COTAS DEL TERRENO ORIGINAL
- 907.000 — COTAS DEL TERRENO MODIFICADO
- 6.3 % >> — PENDIENTE DEL VIAL Y SENTIDO
- 54 — PUNTO DE REPLANTEO

SISTEMA GENERAL DE VÍAS PÚBLICAS (SG-VP)

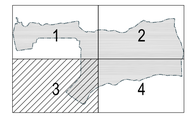




AYUNTAMIENTO DE VILLAQUILAMBRE

Plan General de Ordenación Urbana


Anexo 08 a la Normativa. OD SUR-01 O.03.3

Ordenación detallada del sector SUR-01

Replanteo Ejes Viario

escala 1:2.000

APROBACIÓN DEFINITIVA Año 2011

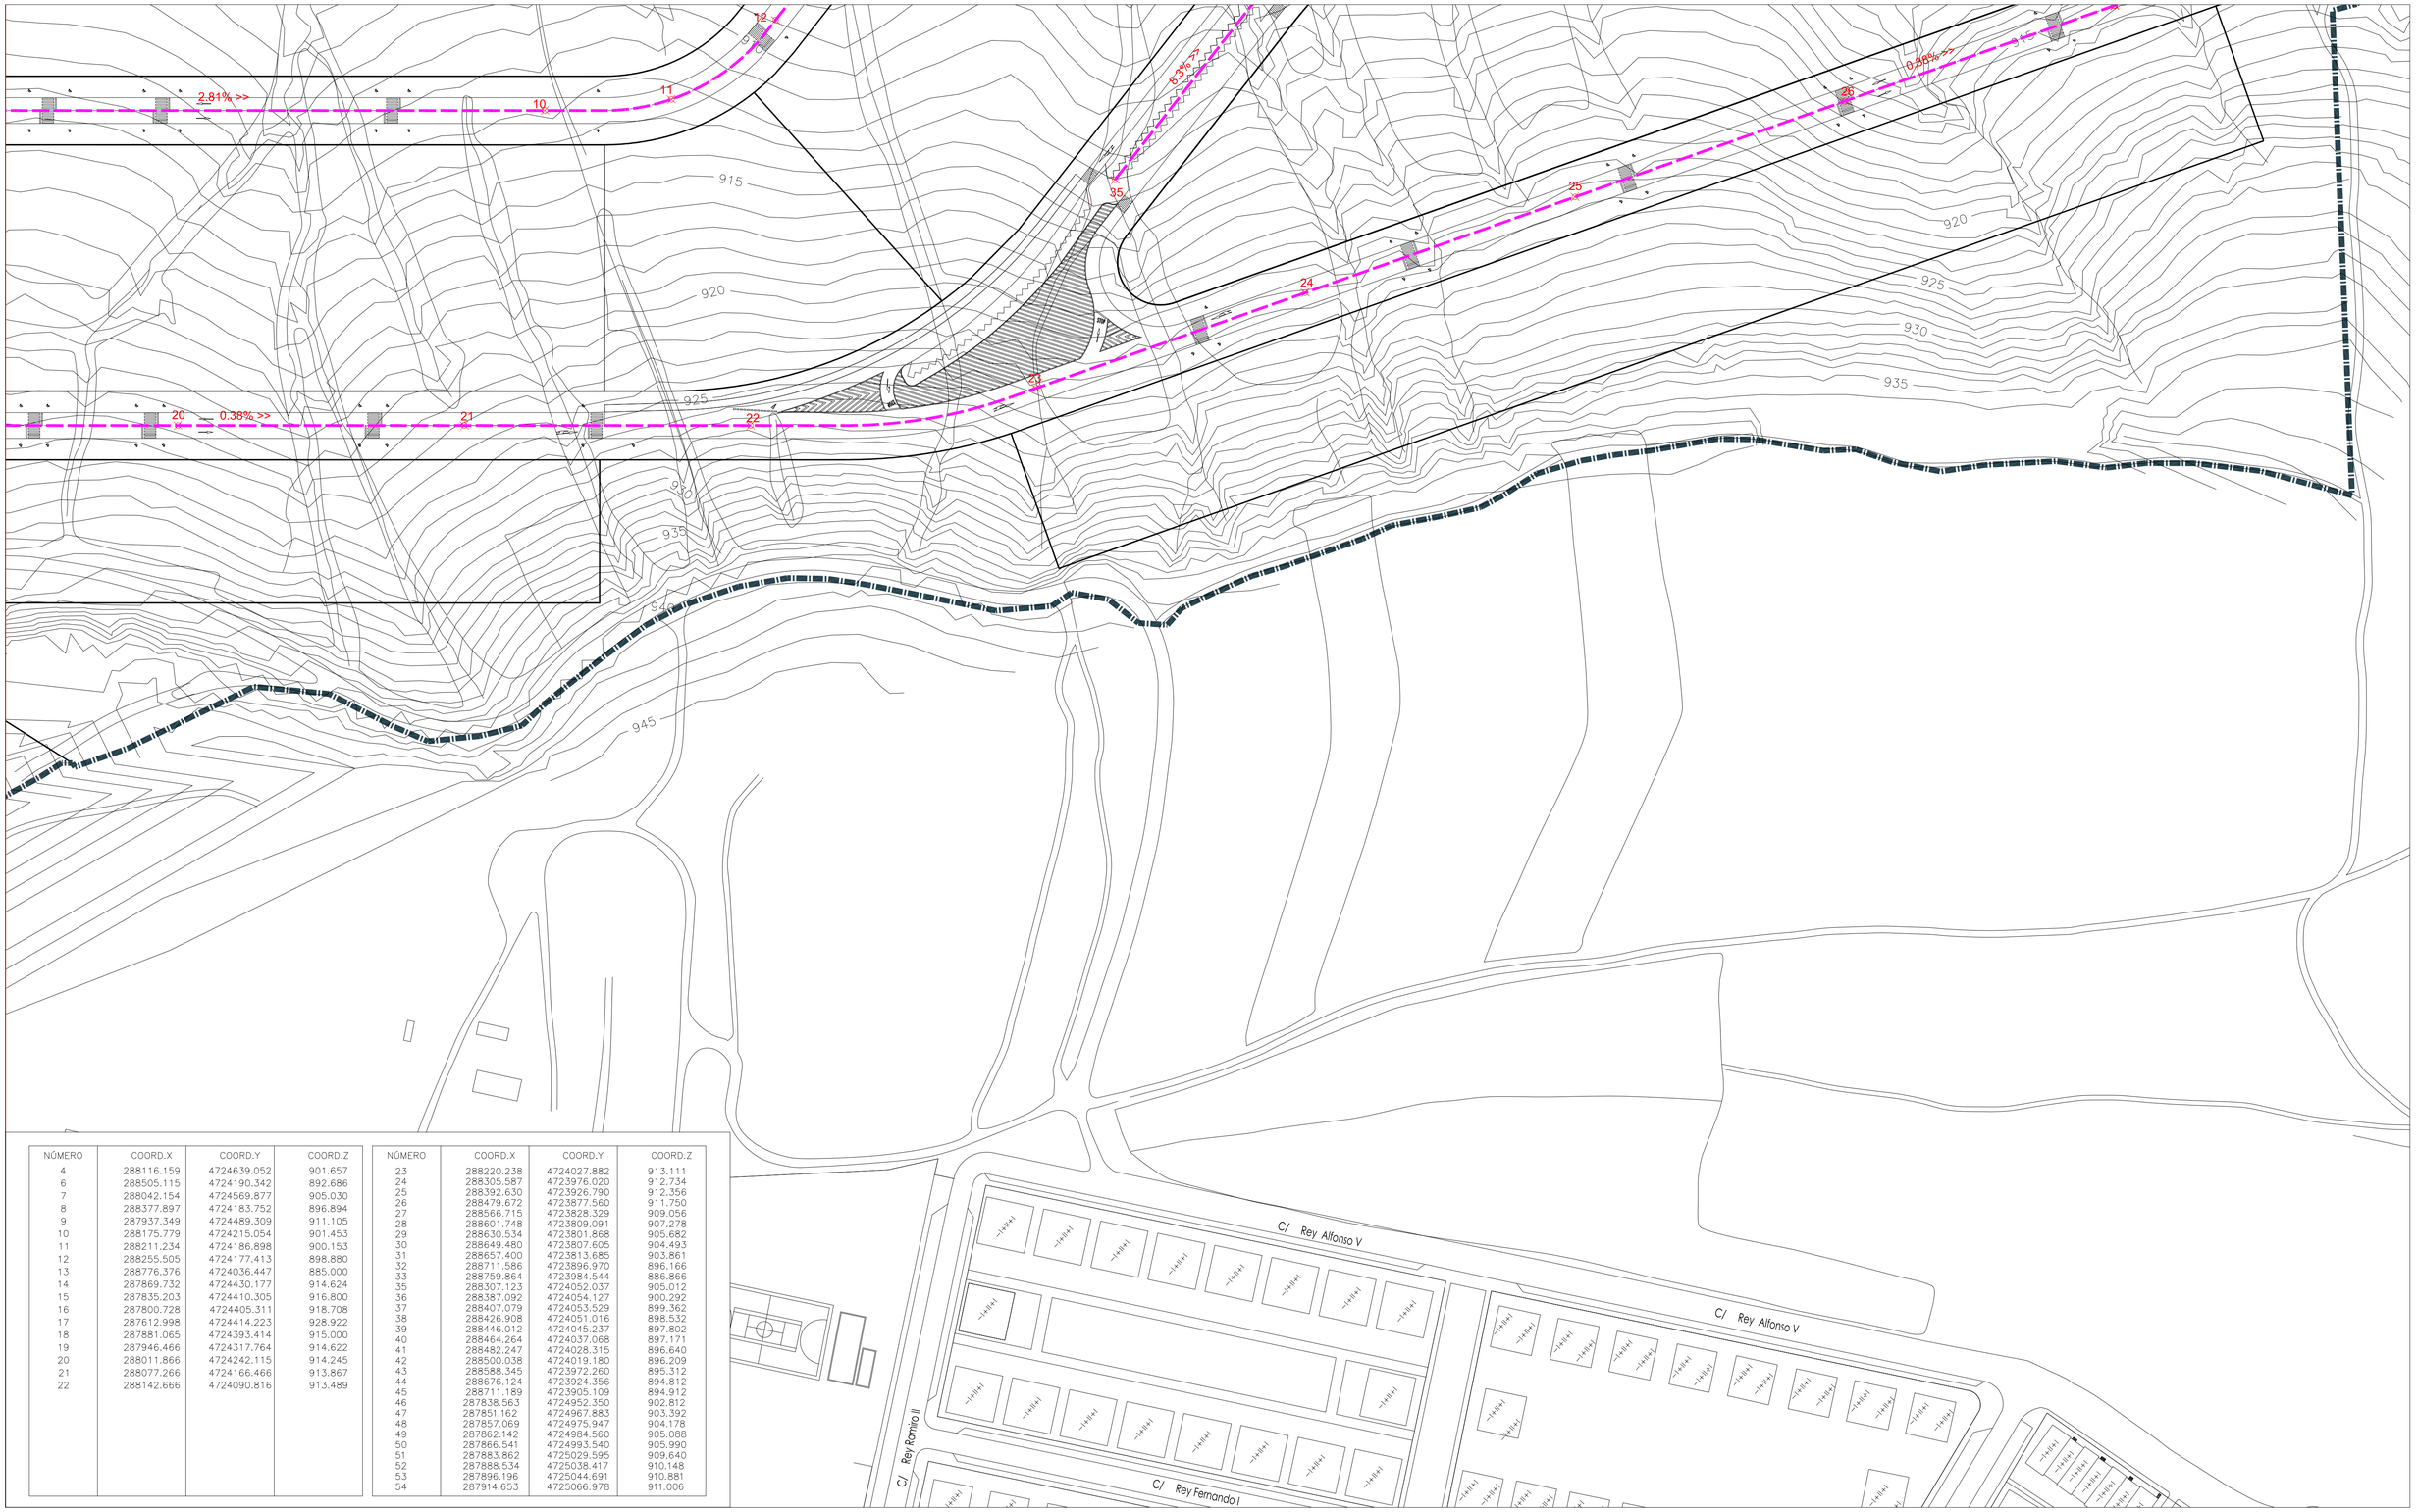


| NÚMERO | COORD.X | COORD.Y | COORD.Z |
|---|---|---|---|
| 4 | 288116.159 | 4724639.052 | 901.657 |
| 6 | 288505.115 | 4724190.342 | 892.686 |
| 7 | 288042.154 | 4724569.877 | 905.030 |
| 8 | 288377.897 | 4724183.752 | 896.894 |
| 9 | 287937.349 | 4724489.309 | 911.105 |
| 10 | 288175.779 | 4724215.054 | 901.453 |
| 11 | 288211.234 | 4724186.898 | 900.153 |
| 12 | 288255.505 | 4724177.413 | 898.880 |
| 13 | 288776.376 | 4724036.447 | 885.000 |
| 14 | 287869.732 | 4724430.177 | 914.624 |
| 15 | 287835.203 | 4724410.305 | 916.800 |
| 16 | 287800.728 | 4724405.311 | 918.708 |
| 17 | 287612.998 | 4724414.223 | 928.922 |
| 18 | 287881.065 | 4724393.414 | 915.000 |
| 19 | 287946.466 | 4724317.764 | 914.622 |
| 20 | 288011.866 | 4724242.115 | 914.245 |
| 21 | 288077.266 | 4724166.466 | 913.867 |
| 22 | 288142.666 | 4724090.816 | 913.489 |

| NÚMERO | COORD.X | COORD.Y | COORD.Z |
|---|---|---|---|
| 23 | 288220.238 | 4724027.882 | 913.111 |
| 24 | 288305.587 | 4723976.020 | 912.734 |
| 25 | 288392.630 | 4723926.790 | 912.356 |
| 26 | 288479.672 | 4723877.560 | 911.750 |
| 27 | 288566.715 | 4723828.329 | 909.056 |
| 28 | 288601.748 | 4723809.091 | 907.278 |
| 29 | 288630.534 | 4723801.868 | 905.682 |
| 30 | 288649.480 | 4723807.605 | 904.493 |
| 31 | 288657.400 | 4723813.685 | 903.861 |
| 32 | 288711.586 | 4723896.970 | 896.166 |
| 33 | 288759.864 | 4723984.544 | 886.866 |
| 35 | 288307.123 | 4724052.037 | 905.012 |
| 36 | 288387.092 | 4724054.127 | 900.292 |
| 37 | 288407.079 | 4724053.529 | 899.362 |
| 38 | 288426.908 | 4724051.016 | 898.532 |
| 39 | 288446.012 | 4724045.237 | 897.802 |
| 40 | 288464.264 | 4724037.068 | 897.171 |
| 41 | 288482.247 | 4724028.315 | 896.640 |
| 42 | 288500.038 | 4724019.180 | 896.209 |
| 43 | 288588.345 | 4723972.260 | 895.312 |
| 44 | 288676.124 | 4723924.356 | 894.812 |
| 45 | 288711.189 | 4723905.109 | 894.912 |
| 46 | 287838.563 | 4724952.350 | 902.812 |
| 47 | 287851.162 | 4724967.883 | 903.392 |
| 48 | 287857.069 | 4724975.947 | 904.178 |
| 49 | 287862.142 | 4724984.560 | 905.088 |
| 50 | 287866.541 | 4724993.540 | 905.990 |
| 51 | 287883.862 | 4725029.595 | 909.640 |
| 52 | 287888.534 | 4725038.417 | 910.148 |
| 53 | 287896.196 | 4725044.691 | 910.881 |
| 54 | 287914.653 | 4725066.978 | 911.006 |


## SIGNOS CONVENCIONALES

- LÍMITE DEL SECTOR SUR-01
- 921 CURVAS DE NIVEL CADA 1 M
- 925 CURVAS DE NIVEL CADA 5 M
- ARROYO DE LA HUERGA

## LEYENDA

- 870.457 COTAS DEL TERRENO ORIGINAL
- 907.000 COTAS DEL TERRENO MODIFICADO
- 6.3 % >> PENDIENTE DEL VIAL Y SENTIDO
- 54 PUNTO DE REPLANTEO

SISTEMA GENERAL DE VÍAS PÚBLICAS (SG-VP)

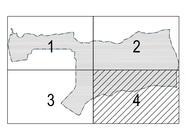




AYUNTAMIENTO DE VILLAQUILAMBRE

Plan General de Ordenación Urbana


Anexo 08 a la Normativa. OD SUR-01 O.03.4


Ordenación detallada del sector SUR-01


Replanteo Ejes Viario

escala 1:2.000

APROBACIÓN DEFINITIVA Año 2011

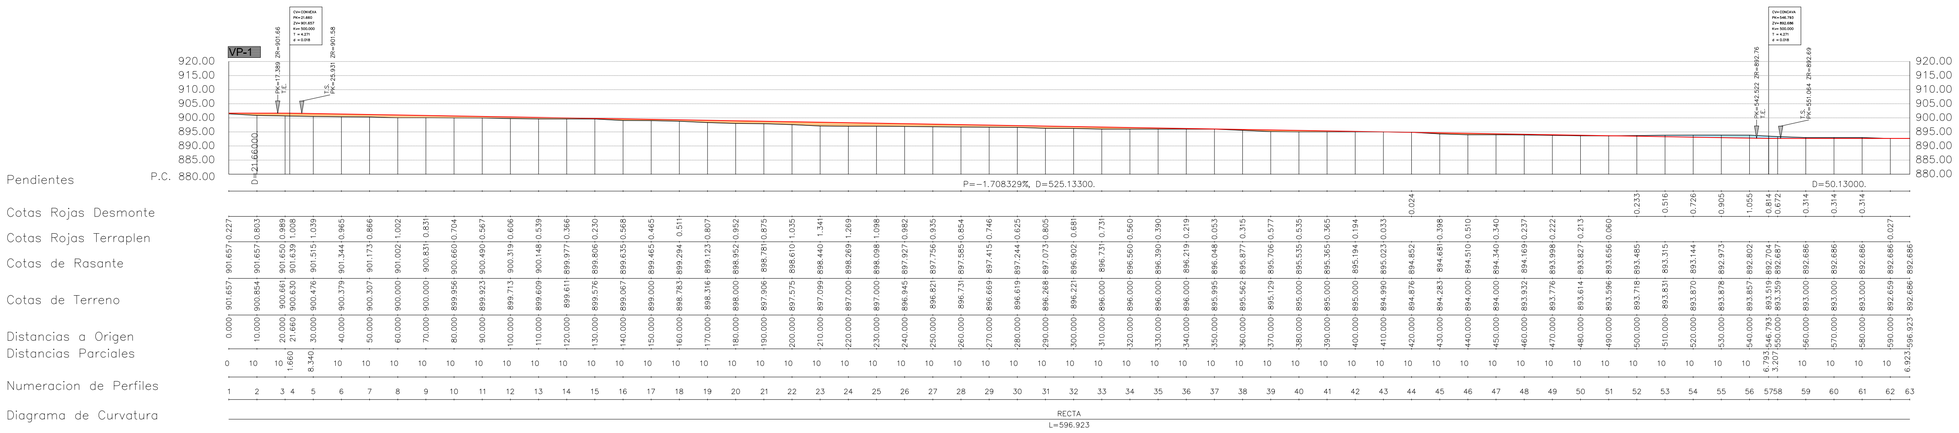

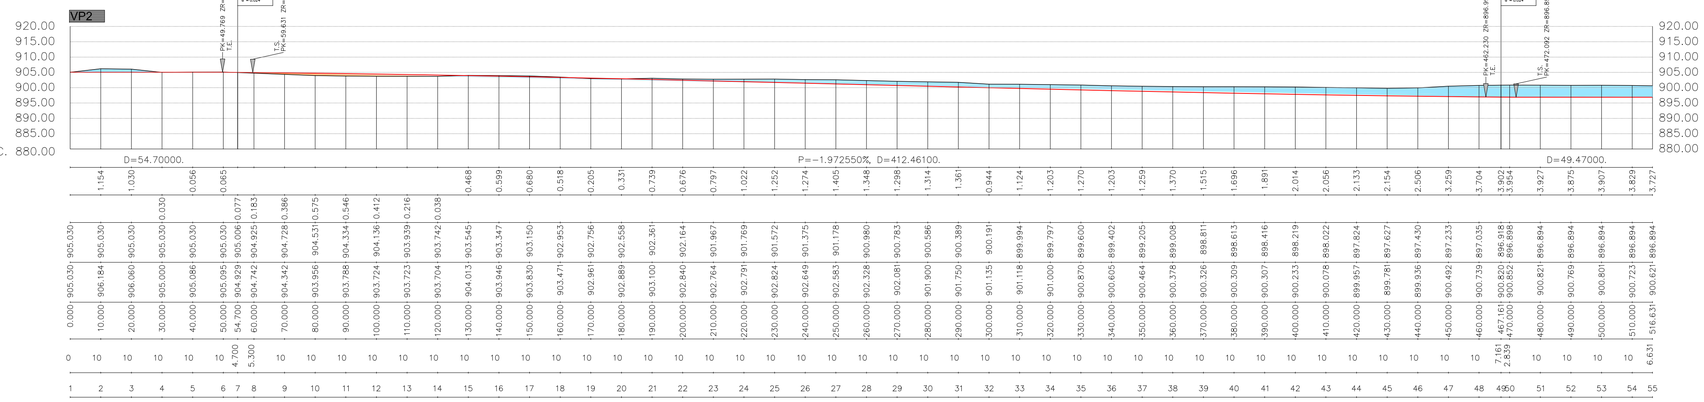

LEYENDA

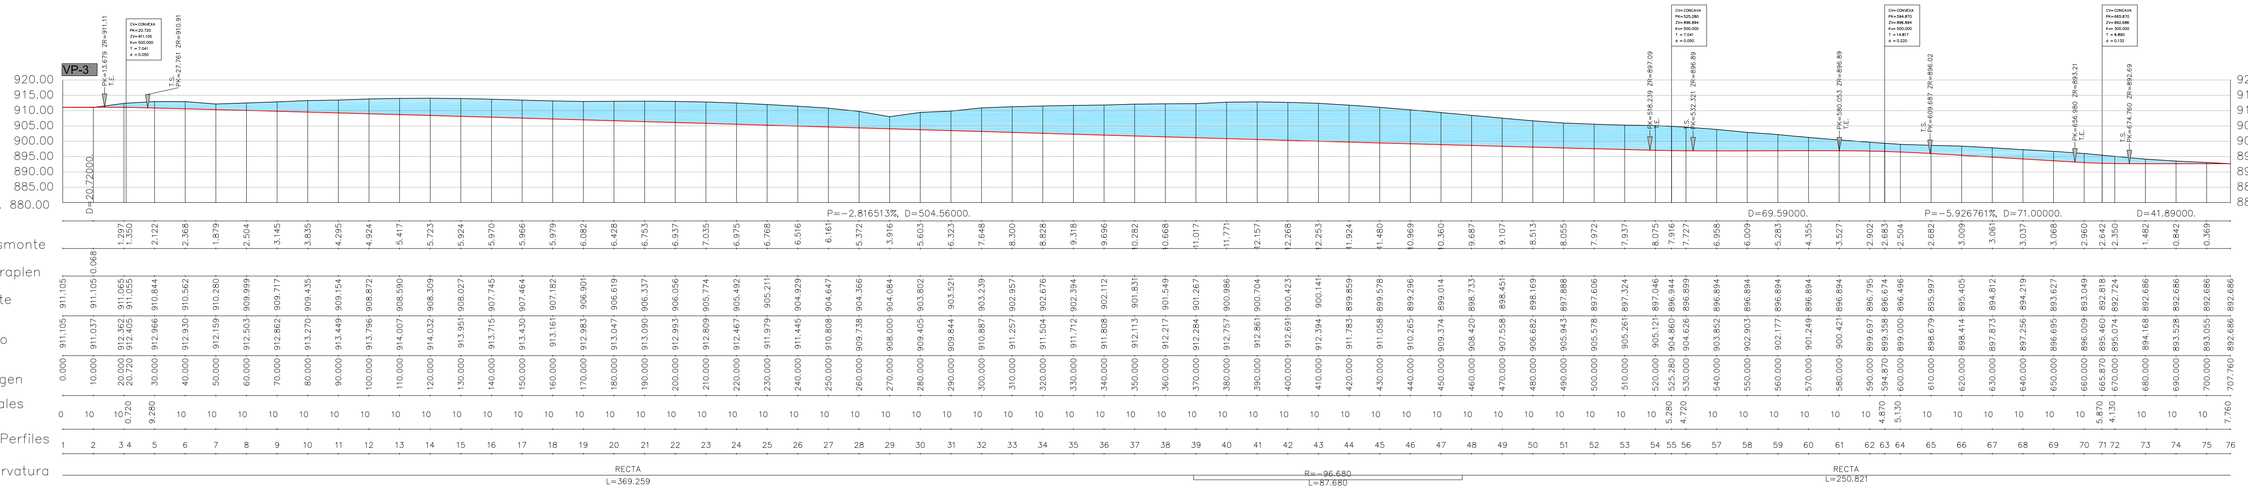RASANTE PROPUESTA

LÍNEA DE TERRENO NATURAL

SUPERFICIE DE DESMONTE

SUPERFICIE DE TERRAPLÉN

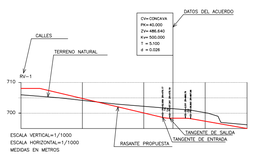




AYUNTAMIENTO DE VILLAQUILAMBRE

Plan General de Ordenación Urbana


Anexo 08 a la Normativa. OD SUR-01 O.04.1


Ordenación detallada del sector SUR-01

Perfiles _Longitudinales, del VP-1 al VP-3

escala 1:2.000


APROBACIÓN DEFINITIVA Año 2011

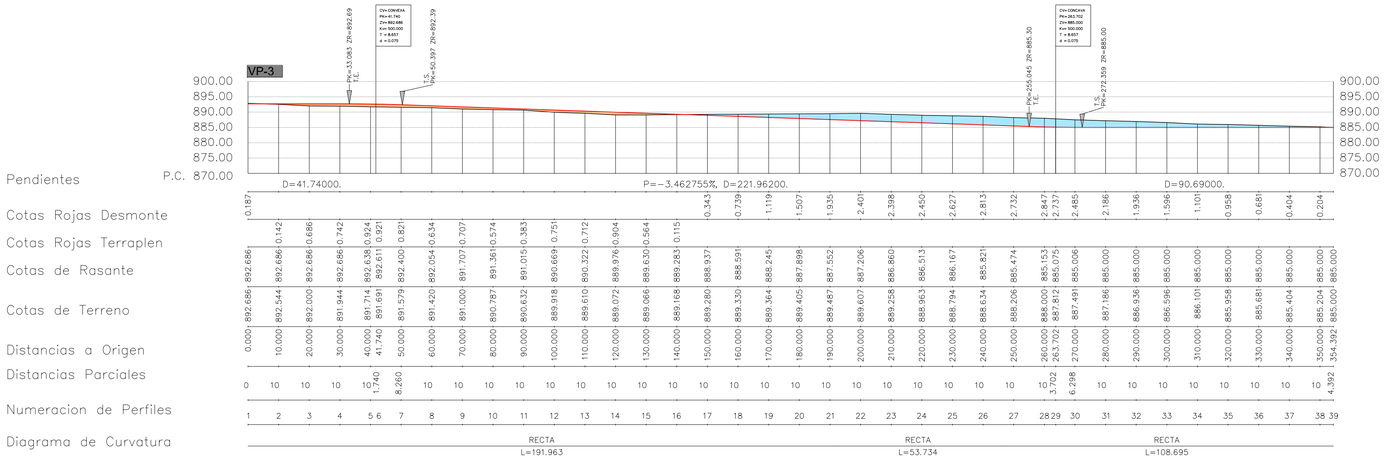

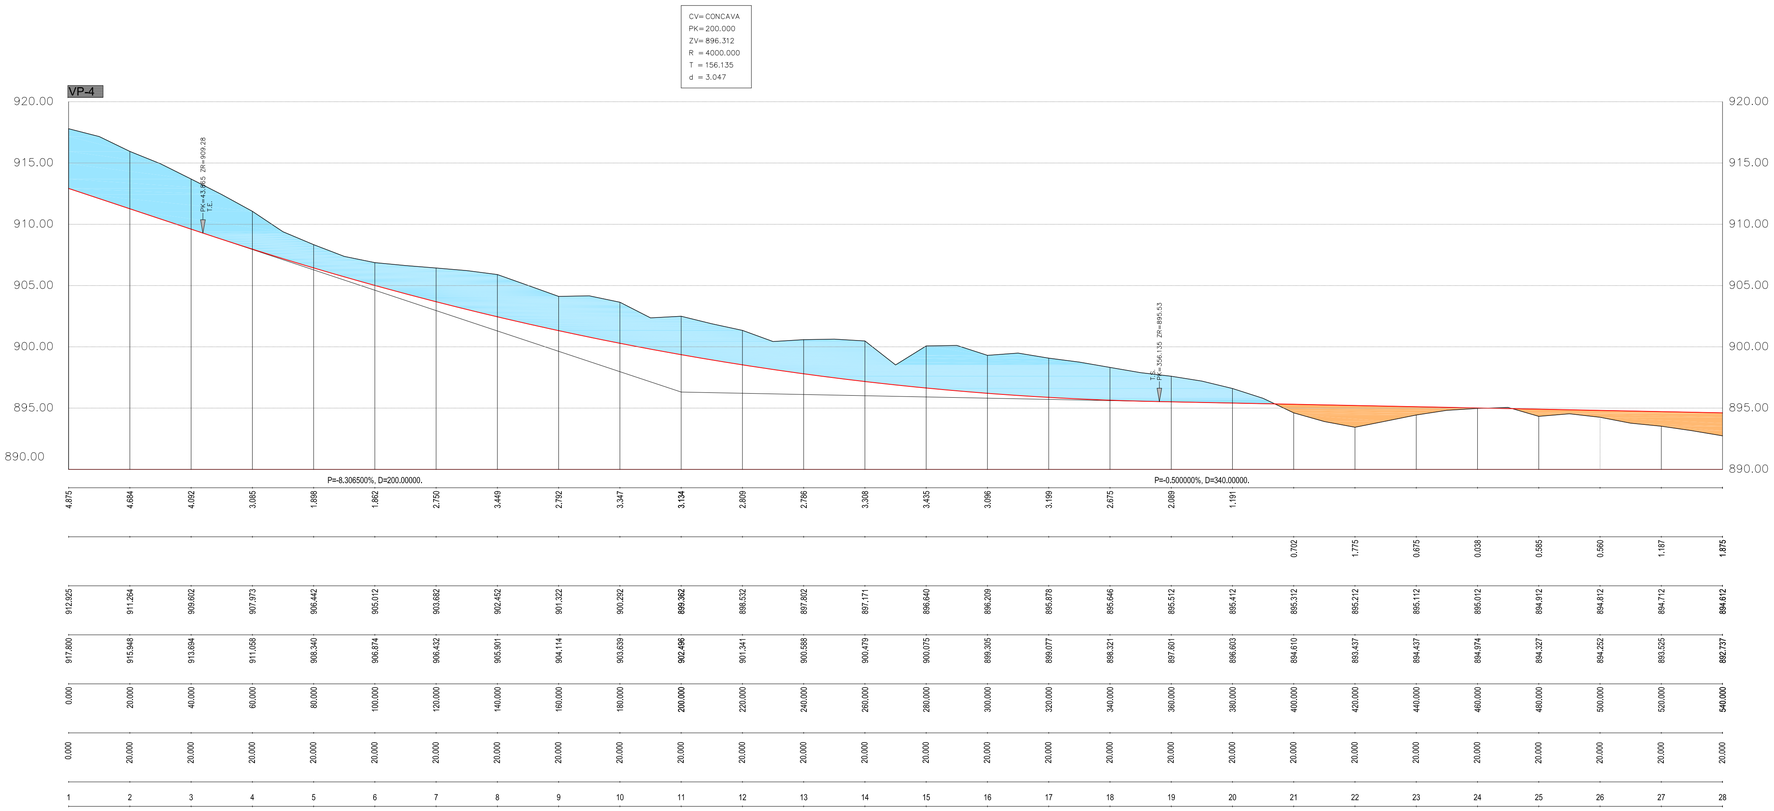
LEYENDA

- RASANTE PROPUESTA
- LÍNEA DE TERRENO NATURAL
- SUPERFICIE DE DESMONTE
- SUPERFICIE DE TERRAPLÉN



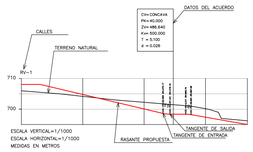


AYUNTAMIENTO DE VILLAQUILAMBRE

Plan General de Ordenación Urbana


Anexo 08 a la Normativa. OD SUR-01 O.04.2


Ordenación detallada del sector SUR-01


Perfiles _Longitudinales, del VP-3 al VP-4

escala 1:2.000

APROBACIÓN DEFINITIVA Año 2011

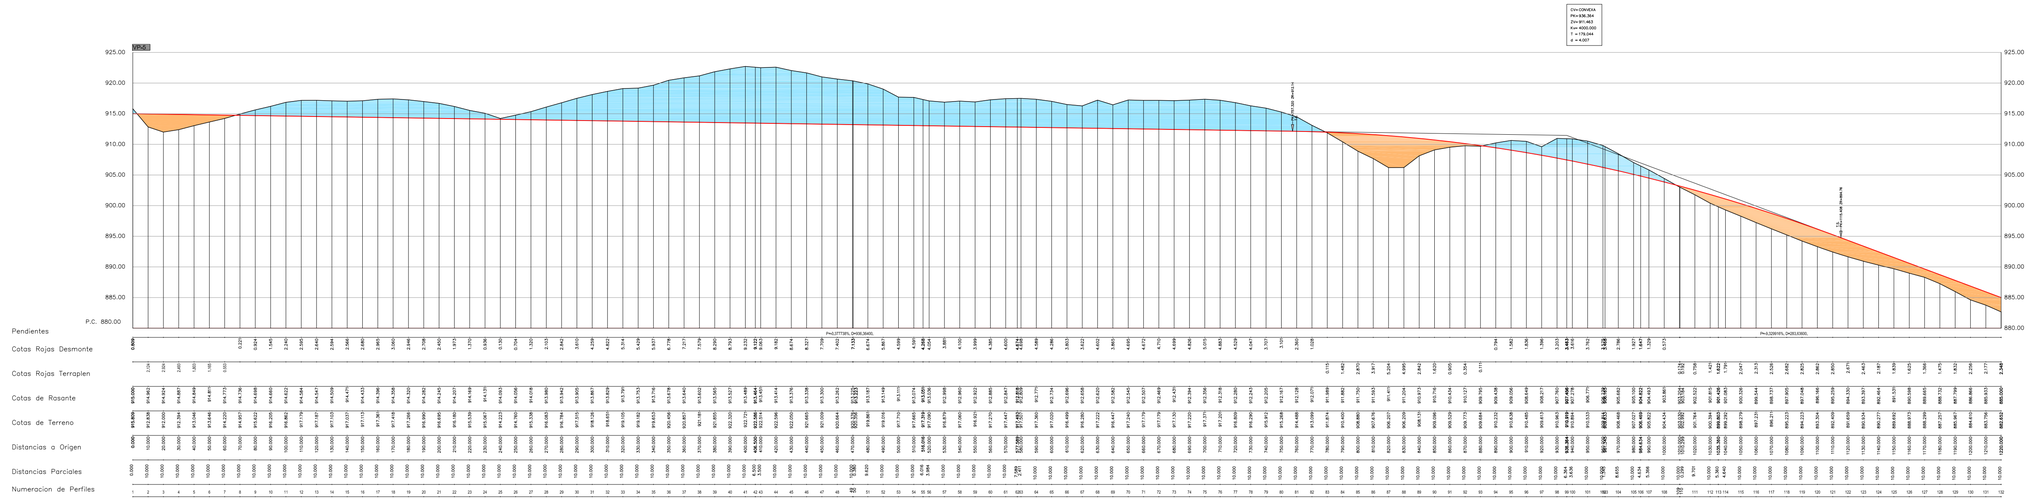

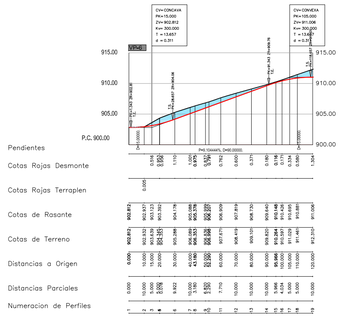

LEYENDA

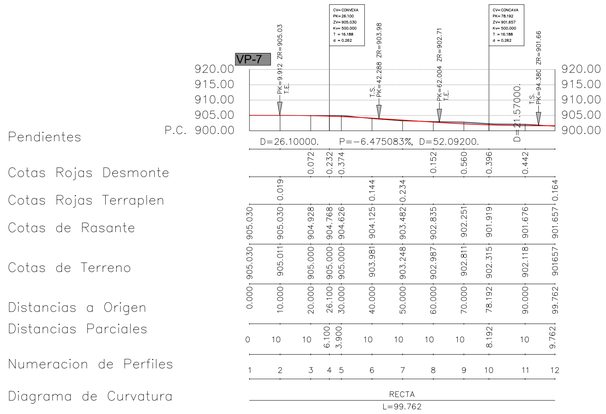RASANTE PROPUESTA

LÍNEA DE TERRENO NATURAL

SUPERFICIE DE DESMONTE

SUPERFICIE DE TERRAPLÉN

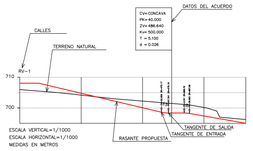




AYUNTAMIENTO DE VILLAQUILAMBRE

Plan General de Ordenación Urbana


Anexo 08 a la Normativa. OD SUR-01 O.04.3

Ordenación detallada del sector SUR-01


Perfiles _Longitudinales, del VP-5 al VP-7

escala 1:2.000


APROBACIÓN DEFINITIVA Año 2011

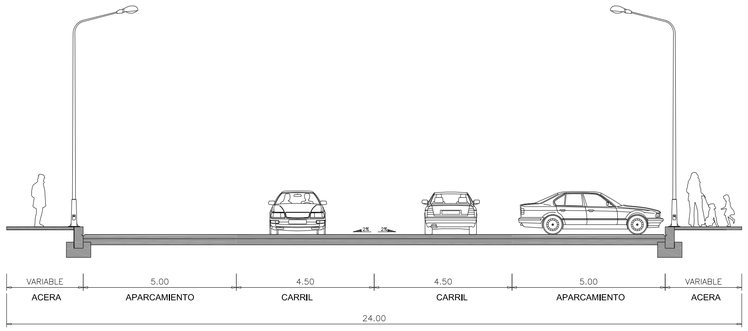



Sección tipo S1, vial, VP-5, y VP-3

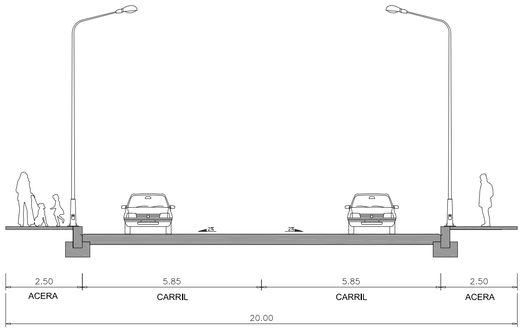



Sección tipo S2 vial VP-07

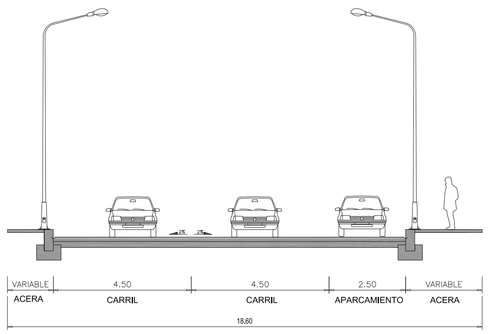


Sección tipo S3, vial VP-1

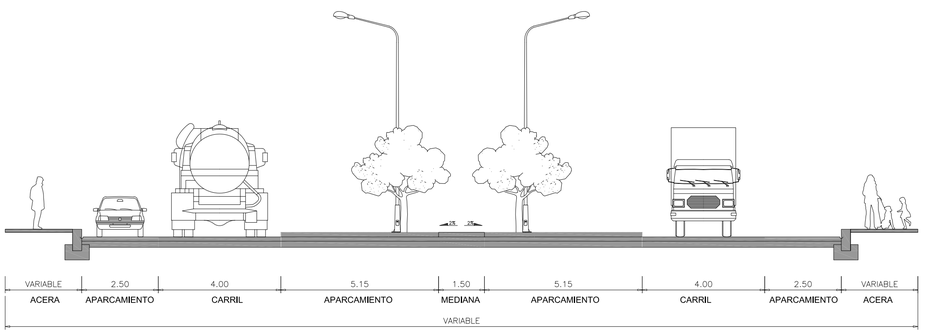


Sección tipo S4, vial VP-04, VP-02

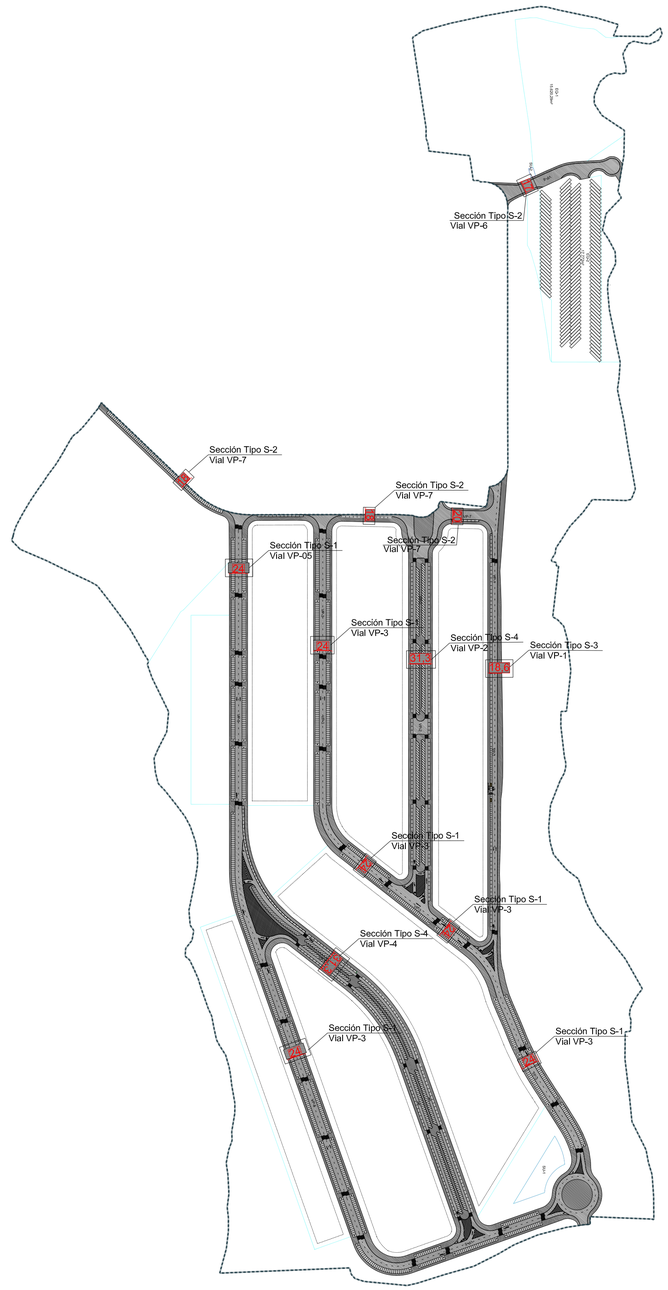


Escala 1 / 4.000

APARCAMIENTOS

LÍMITE DEL SECTOR SUR-01

| SISTEMA VIARIO |
|---|
| Acera |
| Aparcamiento |
| Viario |



AYUNTAMIENTO DE VILLAQUILAMBRE

Plan General de Ordenación Urbana


Anexo 08 a la Normativa. OD SUR-01 O.05

Ordenación detallada del sector SUR-01

Secciones Tipo

escala 1:2.00

APROBACIÓN DEFINITIVA Año 2011

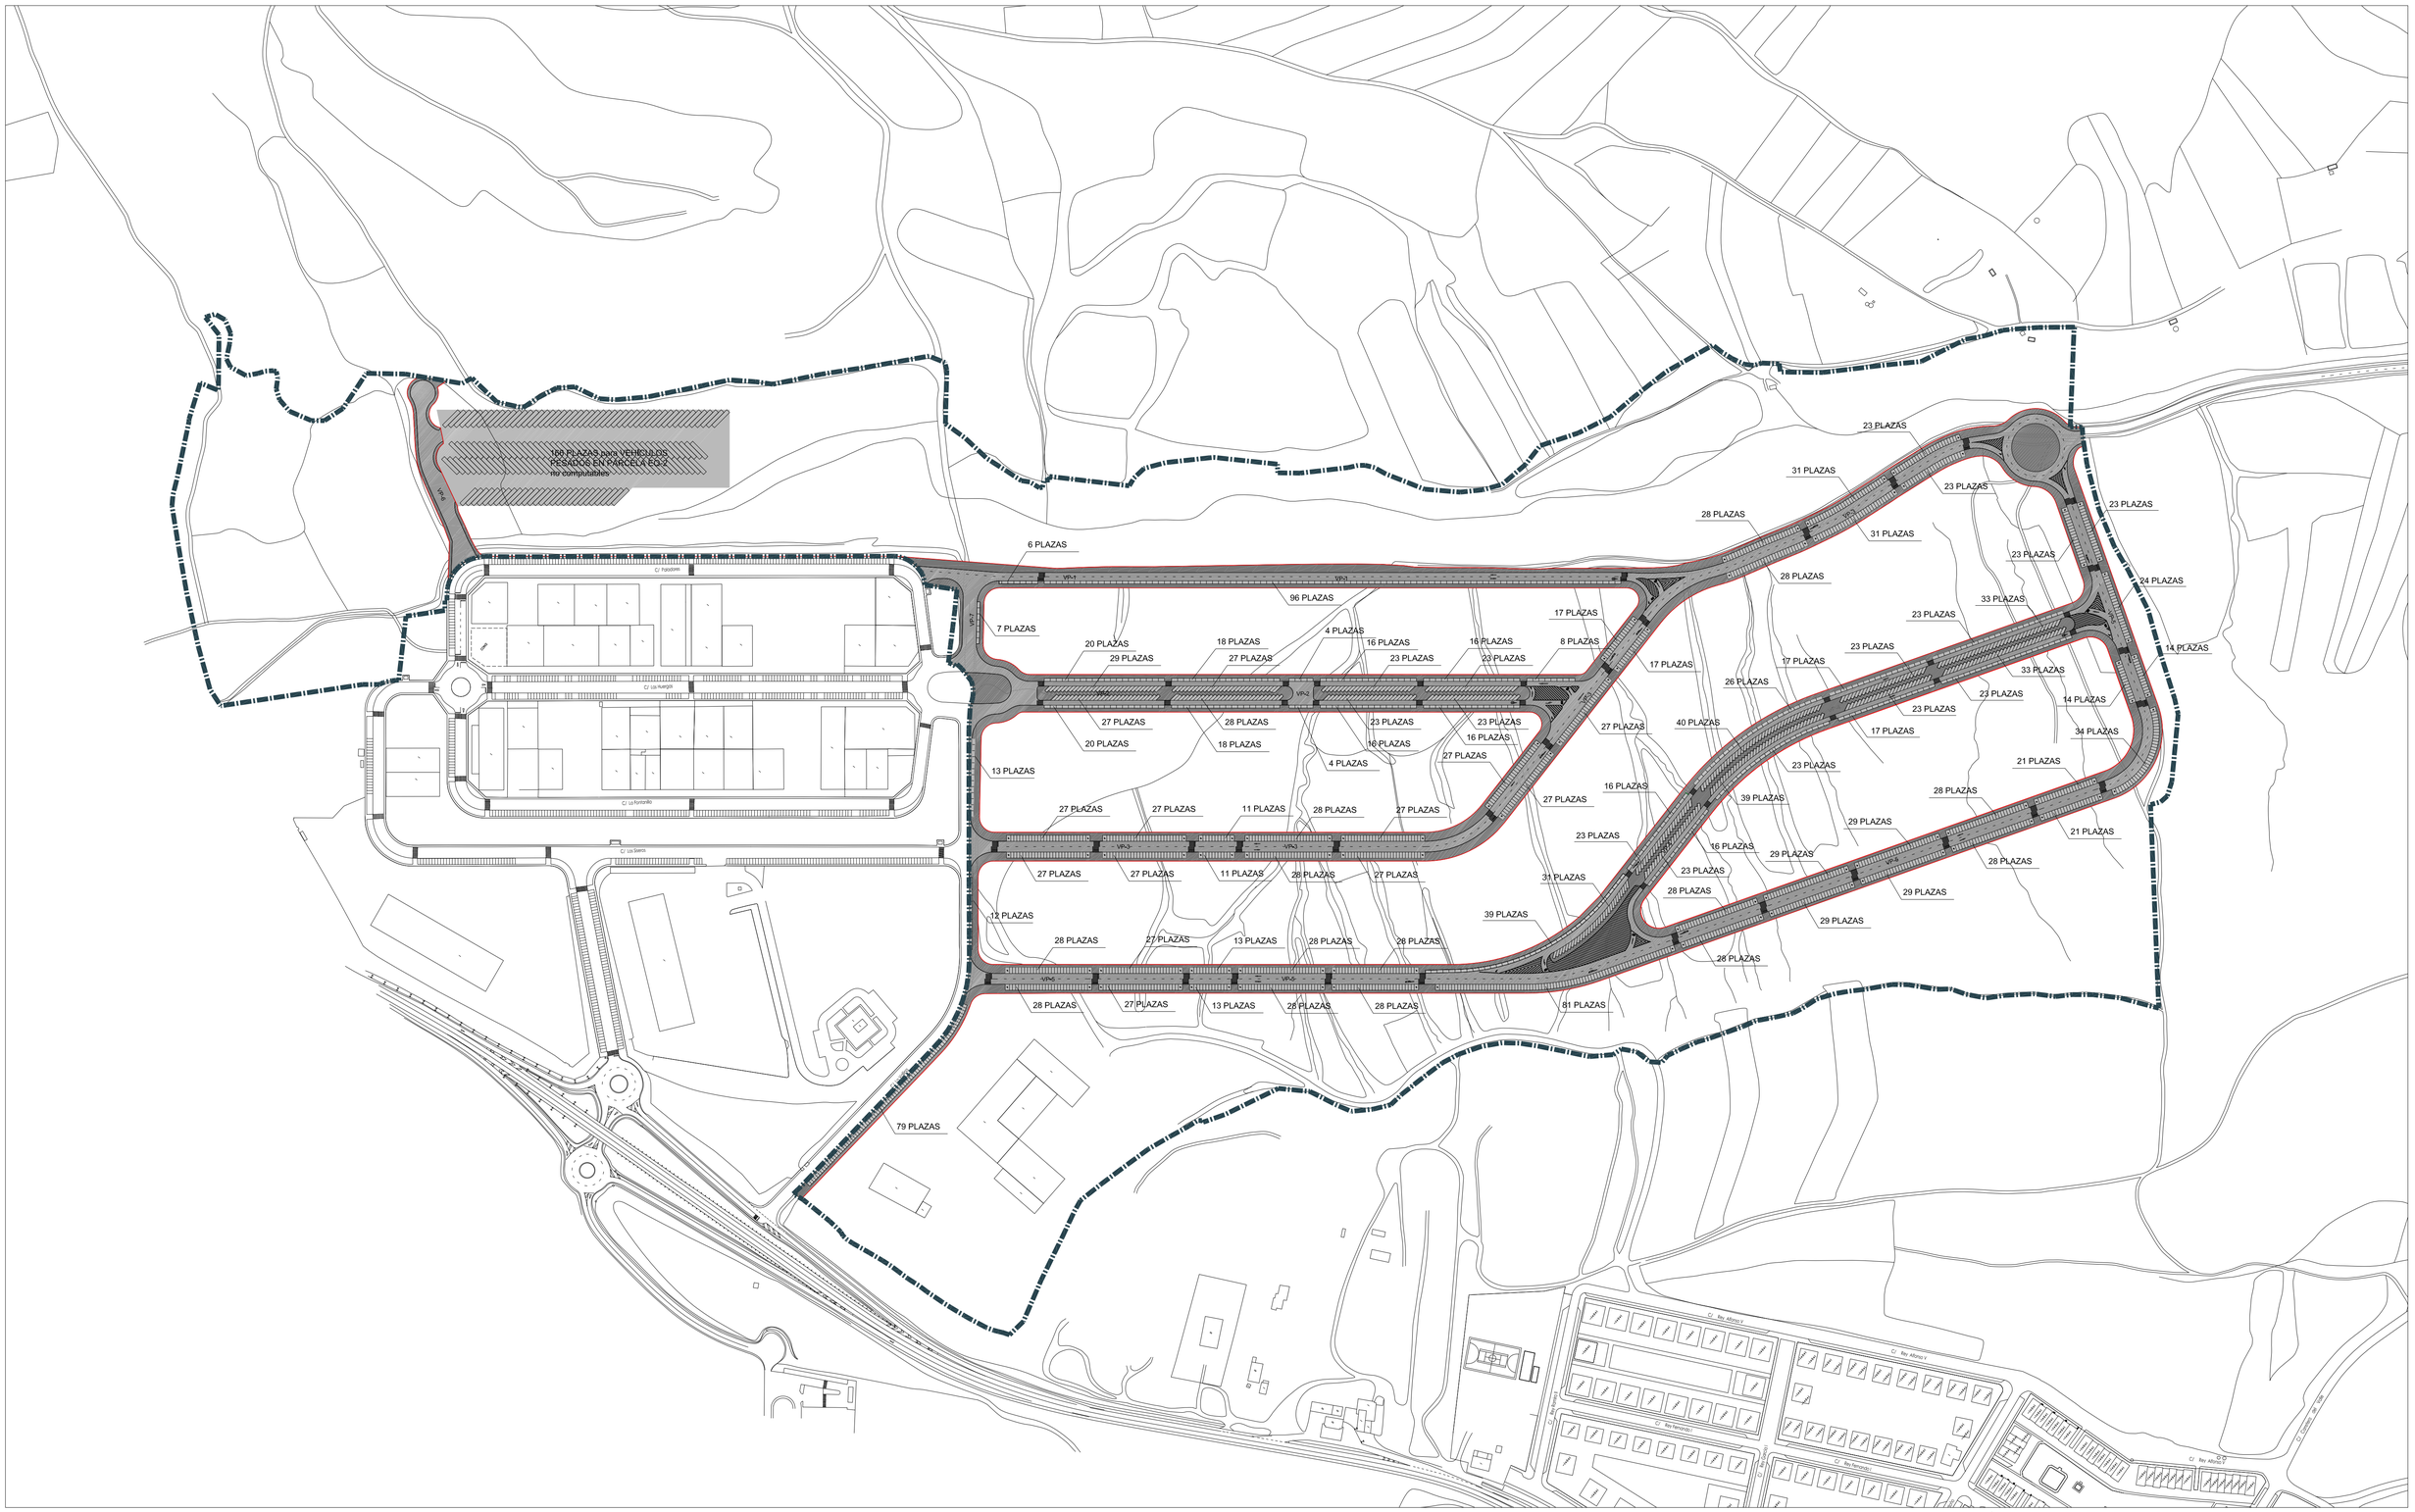


APARCAMIENTOS

LÍMITE DEL SECTOR SUR-01

| SISTEMA VIARIO | |
|---|---|
| | Acera |
| | Aparcamiento |
| | Viario |

| Tabla de plazas de aparcamiento de uso público | |
|---|---|
| Plazas de uso público ( cumplimiento RUCyL) | 1.936 |
| Plazas en vías públicas | 2.011 |
| Plazas para minusvalidos | 90 |

Coeficiente de ponderación para plazas de aparcamiento:

-Consideramos que se pierden el 20% de las plazas situadas en frentes de parcela privada para permitir los accesos rodados a dichas parcelas. En esta situación se encuentran 1.345 plazas x 80% = 1.076 plazas

-935 plazas no obstruyen accesos a parcelas por lo que computan al 100%

-1.076 + 935 = 2.011 plazas en vía publica, de las cuales 90 son de minusválidos



AYUNTAMIENTO DE VILLAQUILAMBRE

Plan General de Ordenación Urbana


Anexo 08 a la Normativa. OD SUR-01 O.06

Ordenación detallada del sector SUR-01

Plazas de Aparcamiento


escala 1:5.000

APROBACIÓN DEFINITIVA Año 2011

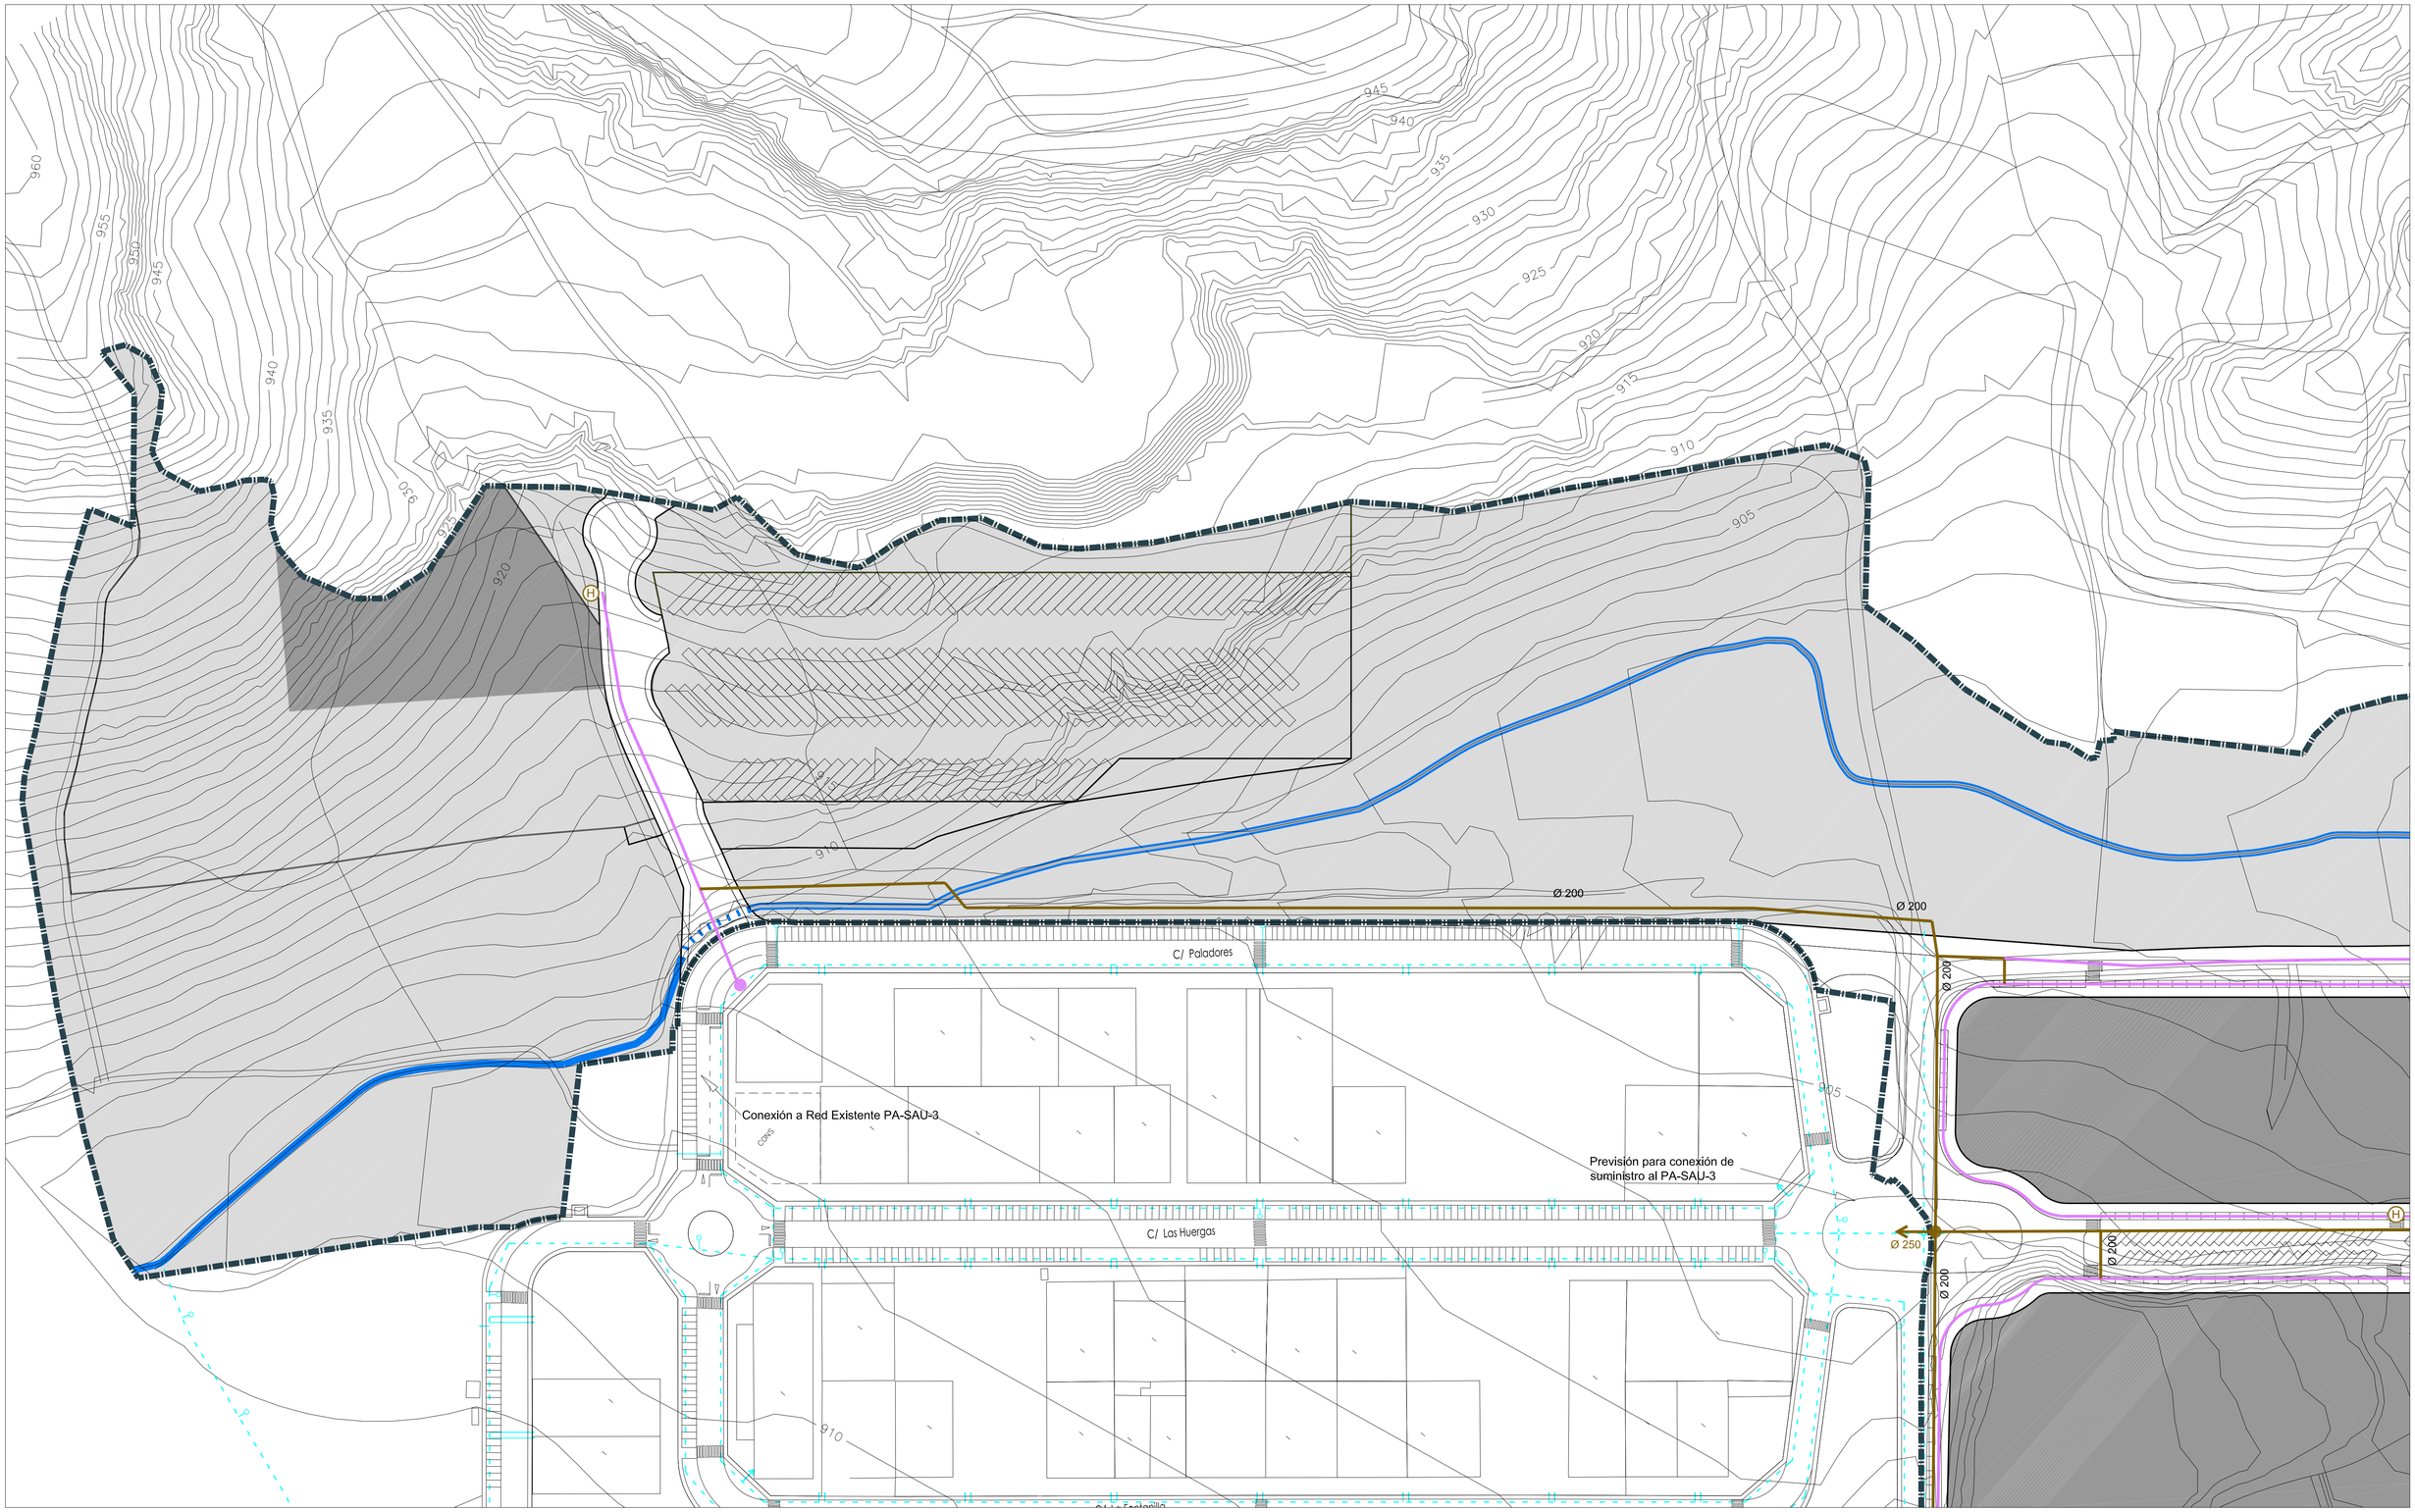


RED DE ABASTECIMIENTO

- LÍMITE DEL SECTOR SUR-01
- RED DE IMPULSIÓN DESDE CAPTACIÓN A DEPÓSITO DE REGULACIÓN. FUNDICIÓN DÚCTIL
- COLECTOR DE DISTRIBUCIÓN PRINCIPAL. FUNDICIÓN DÚCTIL
- RED DE DISTRIBUCIÓN SECUNDARIA. PE Ø140
- ESQUEMA DE ABASTECIMIENTO DEL SECTOR COLINDANTE PA-SAU-3
- ARROYO DE LA HUERGA
- HIDRANTE CONTRA INCENDIOS TIPO BELGICAST DN 80
- SONDEO EXISTENTE
- DEPÓSITO

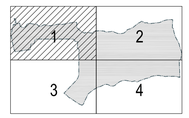




AYUNTAMIENTO DE VILLAQUILAMBRE

Plan General de Ordenación Urbana

Anexo 08 a la Normativa. OD SUR-01 O.07.1

Ordenación detallada del sector SUR-01

Red de Abastecimiento


escala 1:2.000

APROBACIÓN DEFINITIVA Año 2011

RED DE ABASTECIMIENTO

- LÍMITE DEL SECTOR SUR-01
- RED DE IMPULSIÓN DESDE CAPTACIÓN A DEPÓSITO DE REGULACIÓN. FUNDICIÓN DÚCTIL
- COLECTOR DE DISTRIBUCIÓN PRINCIPAL. FUNDICIÓN DÚCTIL
- RED DE DISTRIBUCIÓN SECUNDARIA. PE Ø140
- ESQUEMA DE ABASTECIMIENTO DEL SECTOR COLINDANTE PA-SAU-3
- ARROYO DE LA HUERGA

- HIDRANTE CONTRA INCENDIOS TIPO BELGICAST DN 80
- SONDEO EXISTENTE
- DEPÓSITO

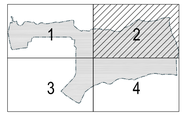




AYUNTAMIENTO DE VILLAQUILAMBRE

Plan General de Ordenación Urbana

Anexo 08 a la Normativa. OD SUR-01 O.07.2

Ordenación detallada del sector SUR-01

Red de Abastecimiento

escala 1:2.000

APROBACIÓN DEFINITIVA Año 2011

C/ La Fontanilla

C/ Los Siseros

910

915

930

935

940

925

Ø 200

Conexión Exterior Existente
para SAU-3. Ø250

C/ La Vallina

PE Ø140

SONDEO PARA CAPTACIÓN DE AGUA Y
GRUPO DE IMPULSIÓN A DEPÓSITO.
CAUDAL 40,6 l/s
H= 50 m.c.a.

RED DE ABASTECIMIENTO

- LÍMITE DEL SECTOR SUR-01
- RED DE IMPULSIÓN DESDE CAPTACIÓN A DEPÓSITO DE REGULACIÓN. FUNDICIÓN DÚCTIL
- COLECTOR DE DISTRIBUCIÓN PRINCIPAL. FUNDICIÓN DÚCTIL
- RED DE DISTRIBUCIÓN SECUNDARIA. PE Ø140
- ESQUEMA DE ABASTECIMIENTO DEL SECTOR COLINDANTE PA-SAU-3
- ARROYO DE LA HUERGA

- HIDRANTE CONTRA INCENDIOS TIPO BELGICAST DN 80
- SONDEO EXISTENTE
- DEPÓSITO

1 2 3 4

AYUNTAMIENTO DE VILLAQUILAMBRE

Plan General de Ordenación Urbana

Anexo 08 a la Normativa. OD SUR-01 O.07.3

Ordenación detallada del sector SUR-01

Red de Abastecimiento

escala 1:2.000

APROBACIÓN DEFINITIVA Año 2011

PE Ø140

PE Ø140

Ø 200

Ø 200

PREVISIÓN DE NUEVO DEPÓSITO DE REGULACIÓN
EN FUNCIÓN DE LA DEMANDA REQUERIDA

C/ Rey Alfonso V

C/ Rey Alfonso V

C/ Rey Romiro II

C/ Rey Fernando I

RED DE ABASTECIMIENTO

- LÍMITE DEL SECTOR SUR-01
- RED DE IMPULSIÓN DESDE CAPTACIÓN A DEPÓSITO DE REGULACIÓN. FUNDICIÓN DÚCTIL
- COLECTOR DE DISTRIBUCIÓN PRINCIPAL. FUNDICIÓN DÚCTIL
- RED DE DISTRIBUCIÓN SECUNDARIA. PE Ø140
- ESQUEMA DE ABASTECIMIENTO DEL SECTOR COLINDANTE PA-SAU-3
- ARROYO DE LA HUERGA

- HIDRANTE CONTRA INCENDIOS TIPO BELGICAST DN 80
- SONDEO EXISTENTE
- DEPÓSITO

1 2 3 4

AYUNTAMIENTO DE VILLAQUILAMBRE

Plan General de Ordenación Urbana


Anexo 08 a la Normativa. OD SUR-01 O.07.4

Ordenación detallada del sector SUR-01

Red de Abastecimiento


escala 1:2.000

APROBACIÓN DEFINITIVA Año 2011

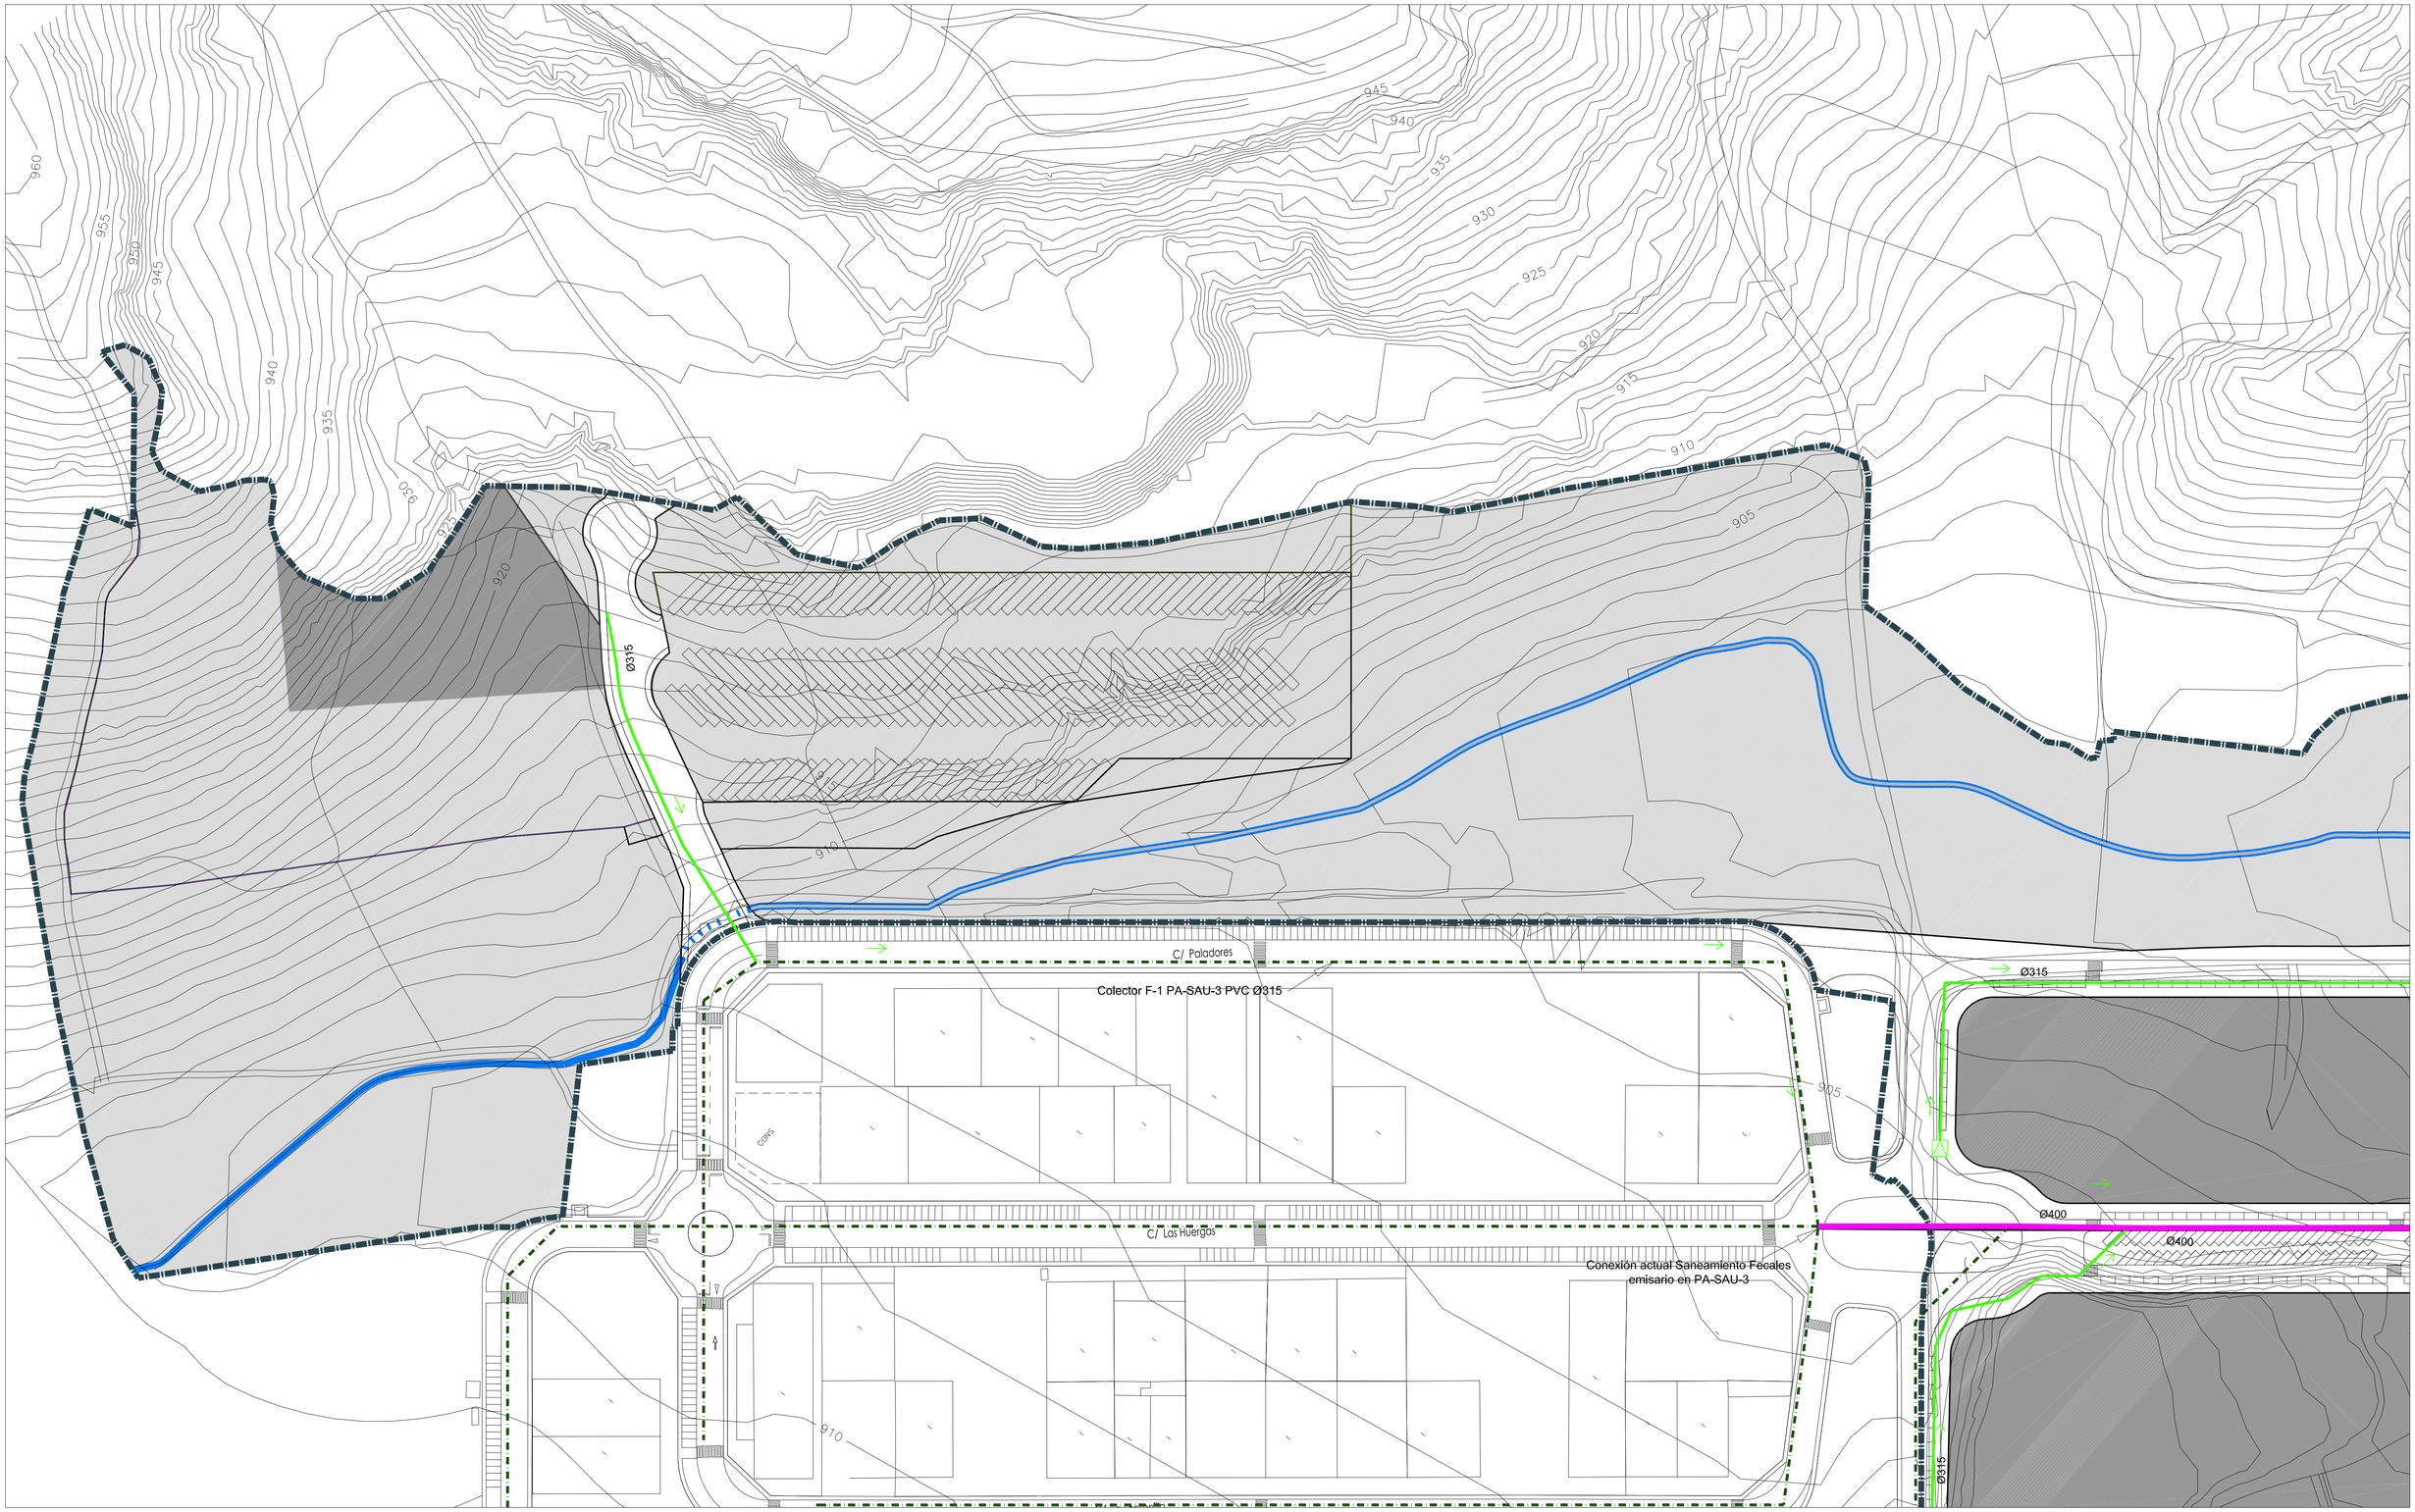


RED DE SANEAMIENTO (FECALES)

- LÍMITE DEL SECTOR SUR-01
- CANALIZACIÓN DE FECALES DEL SECTOR COLINDANTE PA-SAU-3
- COLECTOR DE FECALES PROYECTADO PVC CORRUGADO SN8 PREN 13.476
- NUEVO TRAZADO DE EMISARIO DE FECALES EN INTERIOR DE POLÍGONO. PVC CORRUGADO SN8
- ARROYO DE LA HUERGA
- CÁMARA DE DESCARGA AUTOMÁTICA 1 m³
- EMISARIO GENERAL DE RED DE SANEAMIENTO EXISTENTE
- SENTIDO DE CIRCULACIÓN DE LAS AGUAS

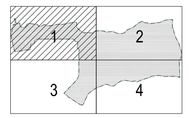




AYUNTAMIENTO DE VILLAQUILAMBRE

Plan General de Ordenación Urbana


Anexo 08 a la Normativa. OD SUR-01 O.08.1

Ordenación detallada del sector SUR-01

Red de Saneamiento. Fecales


escala 1:2.000

APROBACIÓN DEFINITIVA Año 2011

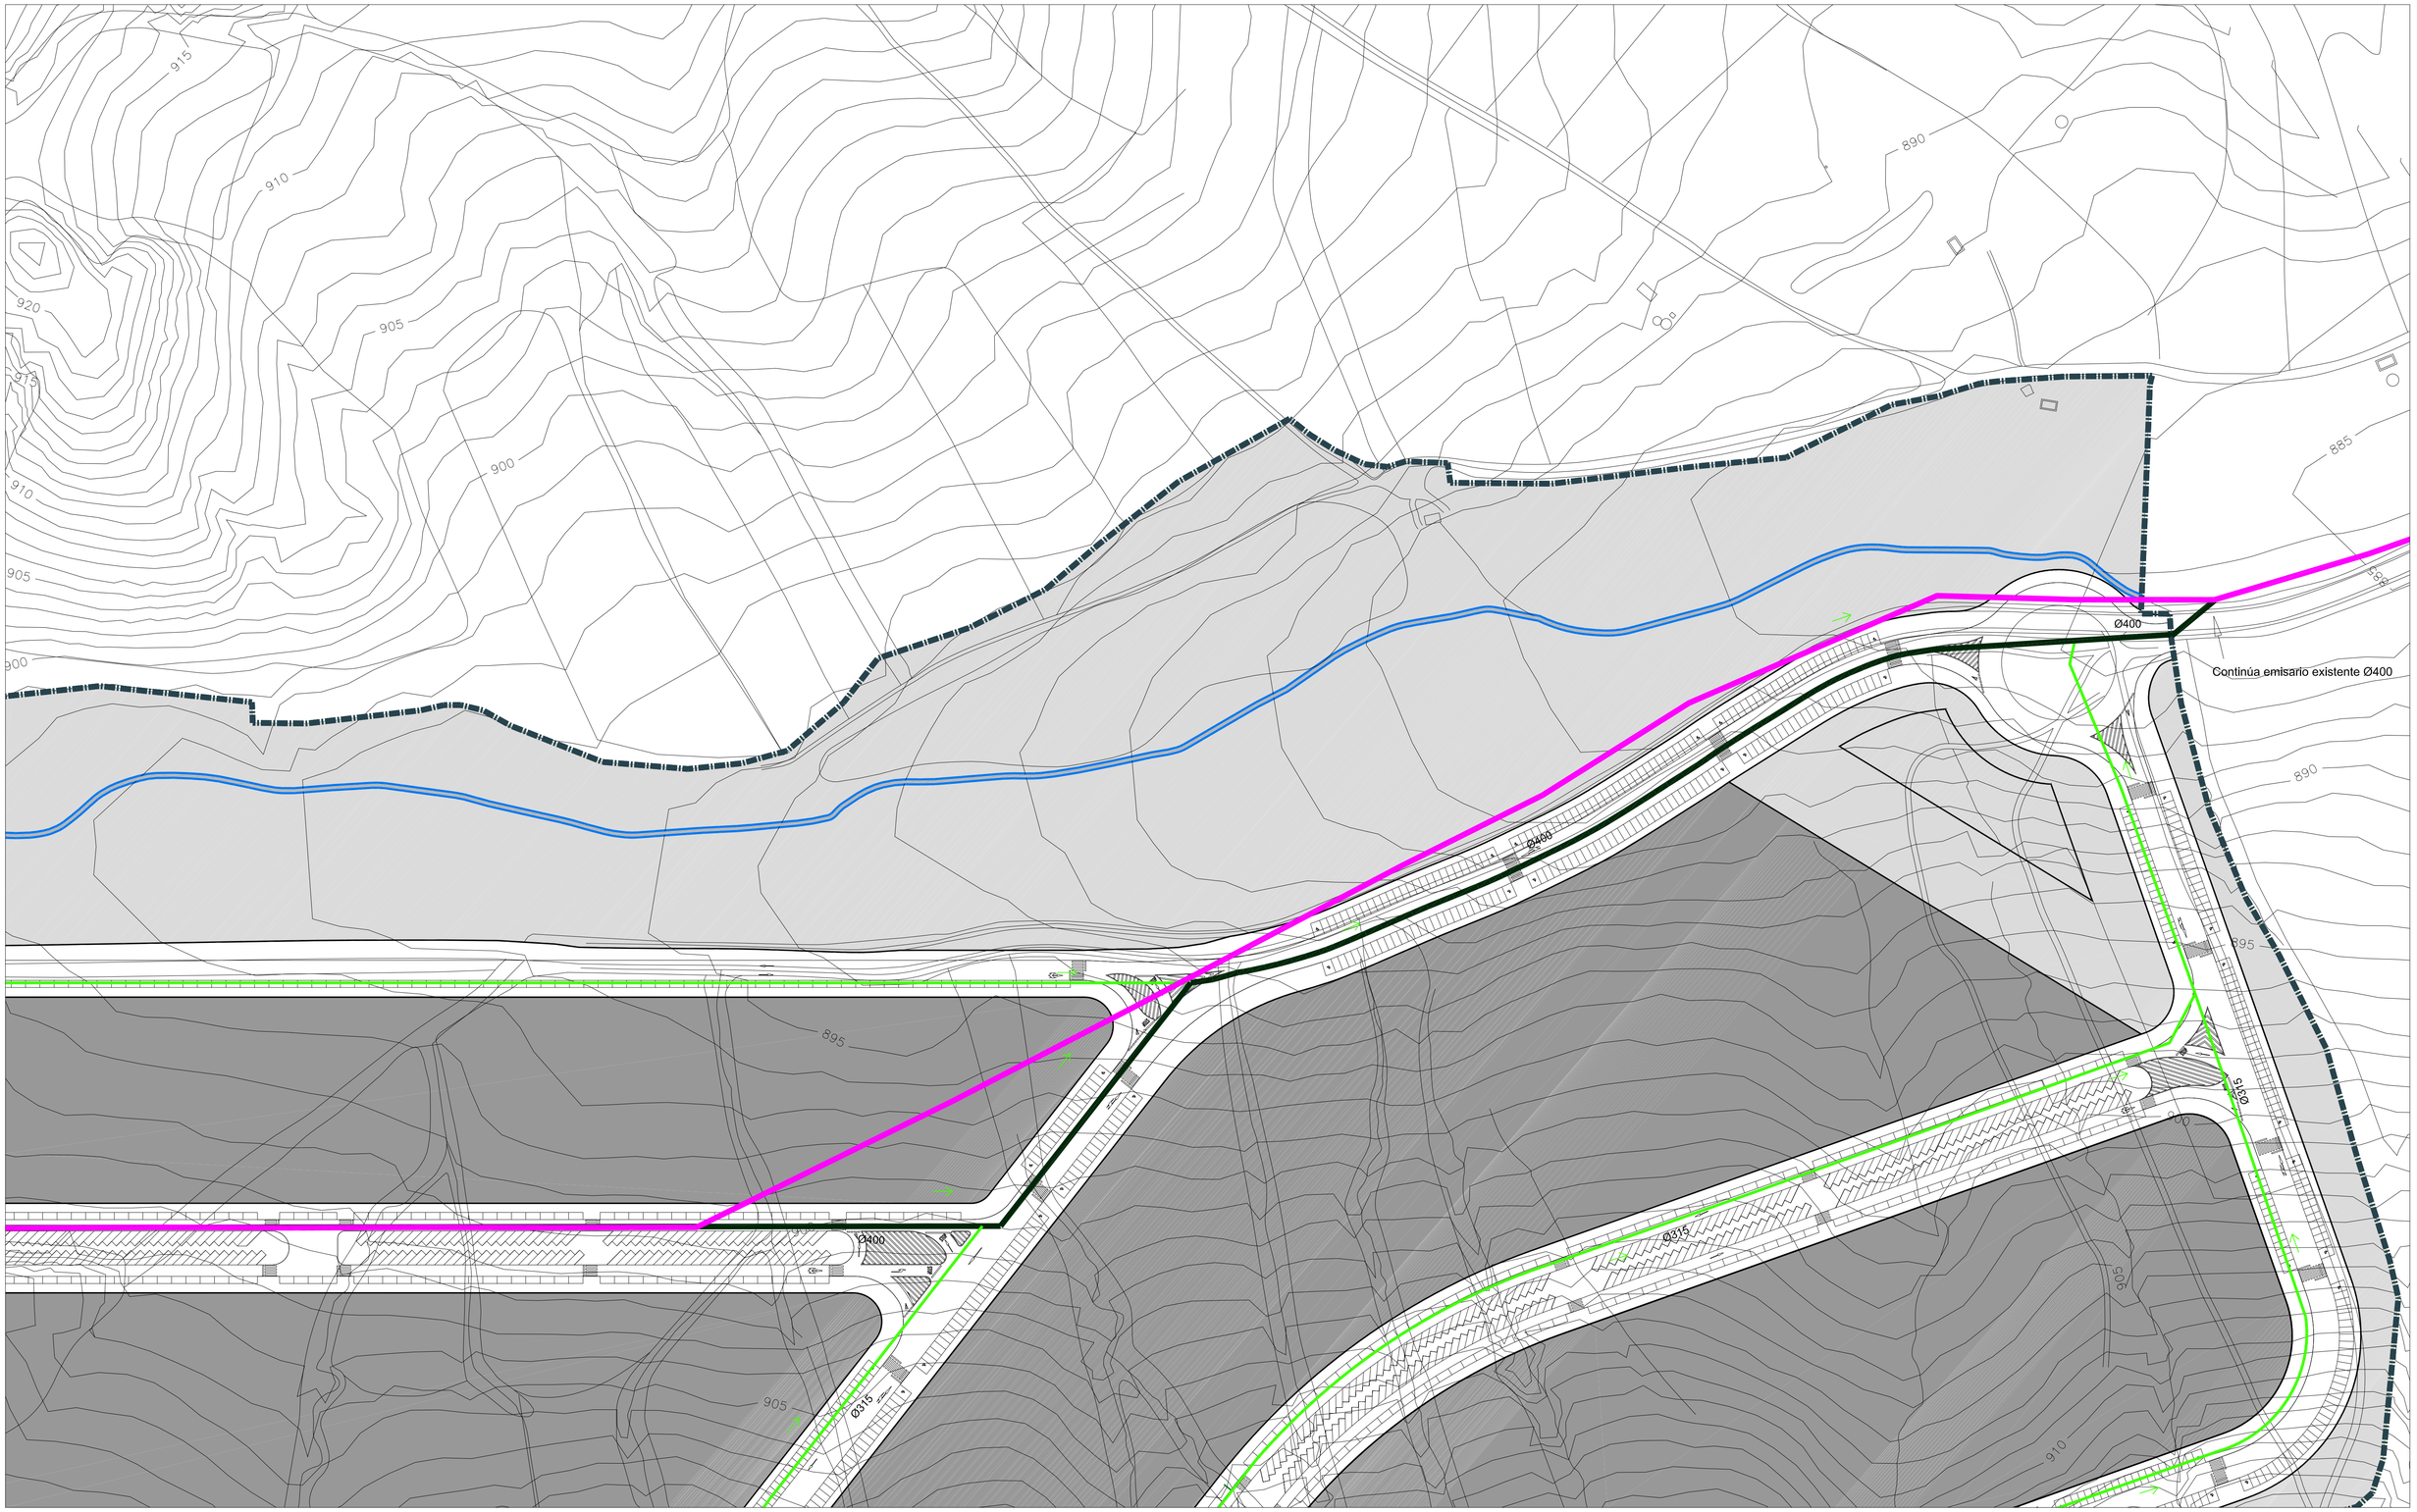


RED DE SANEAMIENTO (FECALES)

- LÍMITE DEL SECTOR SUR-01
- CANALIZACIÓN DE FECALES DEL SECTOR COLINDANTE PA-SAU-3
- COLECTOR DE FECALES PROYECTADO PVC CORRUGADO SN8 PREN 13.476
- NUEVO TRAZADO DE EMISARIO DE FECALES EN INTERIOR DE POLÍGONO. PVC CORRUGADO SN8
- ARROYO DE LA HUERGA
- CÁMARA DE DESCARGA AUTOMÁTICA 1 m³
- EMISARIO GENERAL DE RED DE SANEAMIENTO EXISTENTE
- SENTIDO DE CIRCULACIÓN DE LAS AGUAS

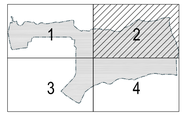




AYUNTAMIENTO DE VILLAQUILAMBRE

Plan General de Ordenación Urbana


Anexo 08 a la Normativa. OD SUR-01 O.08.2

Ordenación detallada del sector SUR-01

Red de Saneamiento. Fecales


escala 1:2.000

APROBACIÓN DEFINITIVA Año 2011

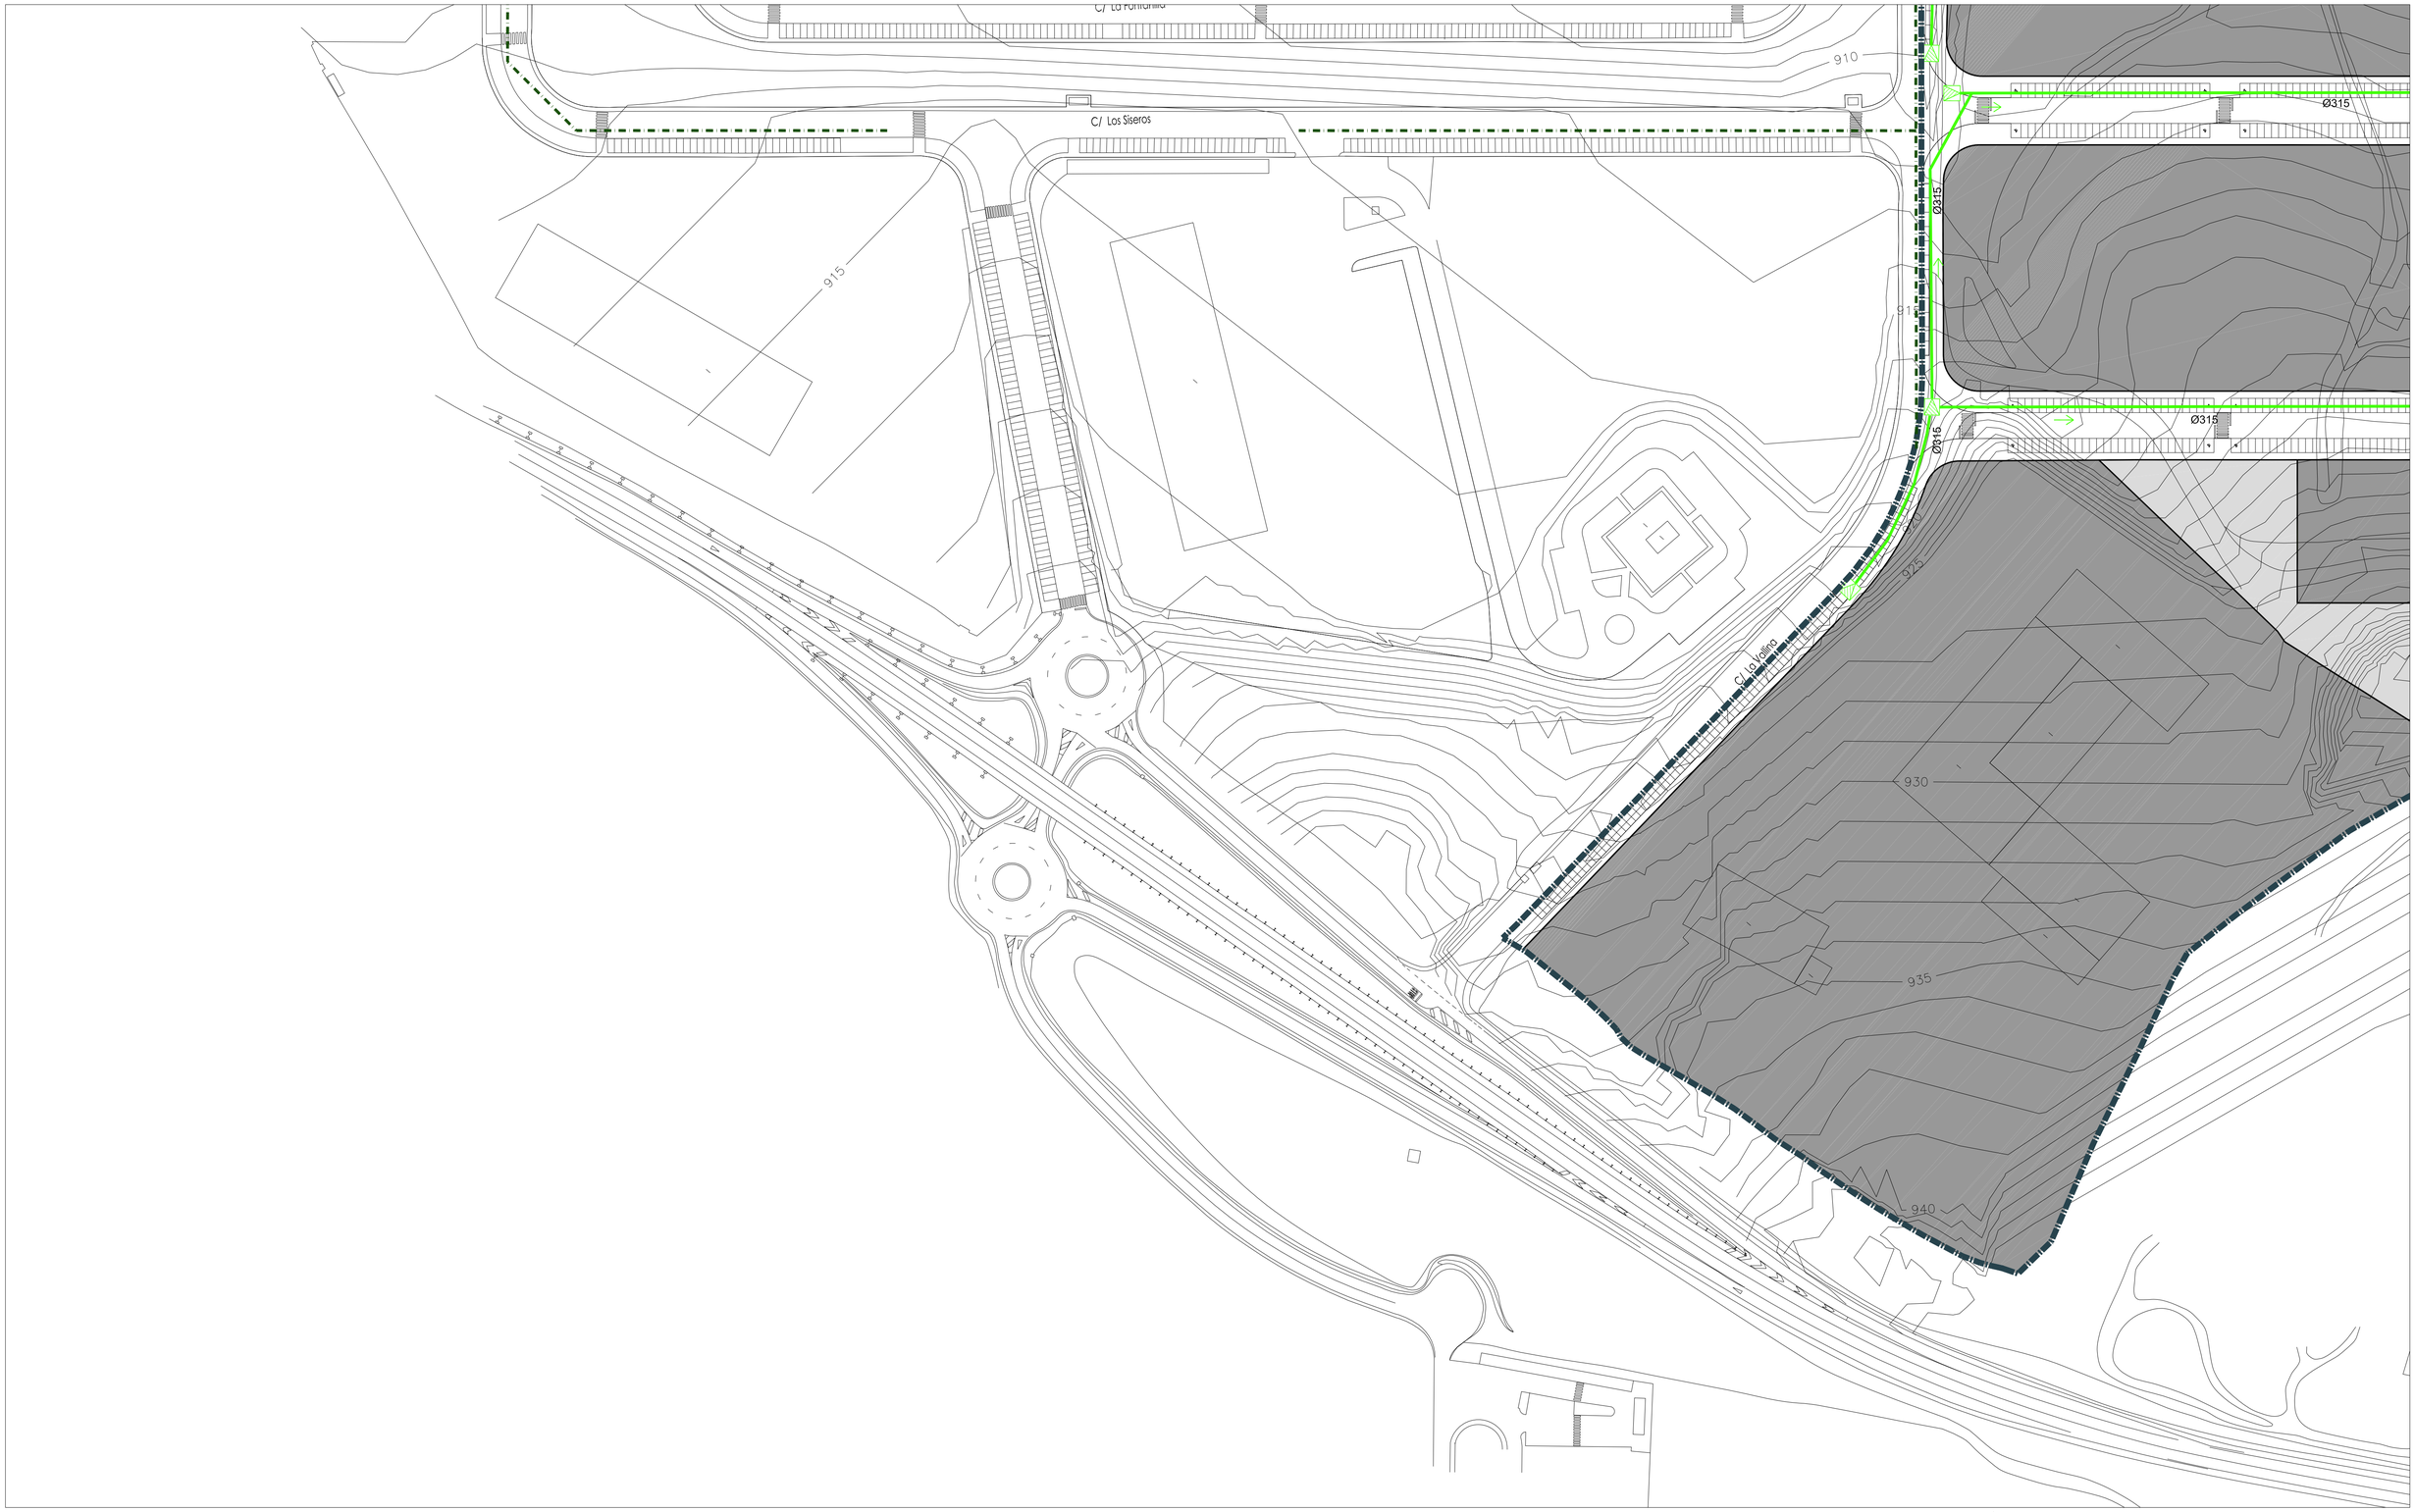


RED DE SANEAMIENTO (FECALES)

- LÍMITE DEL SECTOR SUR-01
- CANALIZACIÓN DE FECALES DEL SECTOR COLINDANTE PA-SAU-3
- COLECTOR DE FECALES PROYECTADO PVC CORRUGADO SN8 PREN 13.476
- NUEVO TRAZADO DE EMISARIO DE FECALES EN INTERIOR DE POLÍGONO. PVC CORRUGADO SN8
- ARROYO DE LA HUERGA
- CÁMARA DE DESCARGA AUTOMÁTICA 1 m³
- EMISARIO GENERAL DE RED DE SANEAMIENTO EXISTENTE
- SENTIDO DE CIRCULACIÓN DE LAS AGUAS

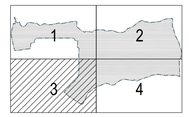




AYUNTAMIENTO DE VILLAQUILAMBRE

Plan General de Ordenación Urbana


Anexo 08 a la Normativa. OD SUR-01 O.08.3

Ordenación detallada del sector SUR-01

Red de Saneamiento. Fecales


escala 1:2.000

APROBACIÓN DEFINITIVA Año 2011

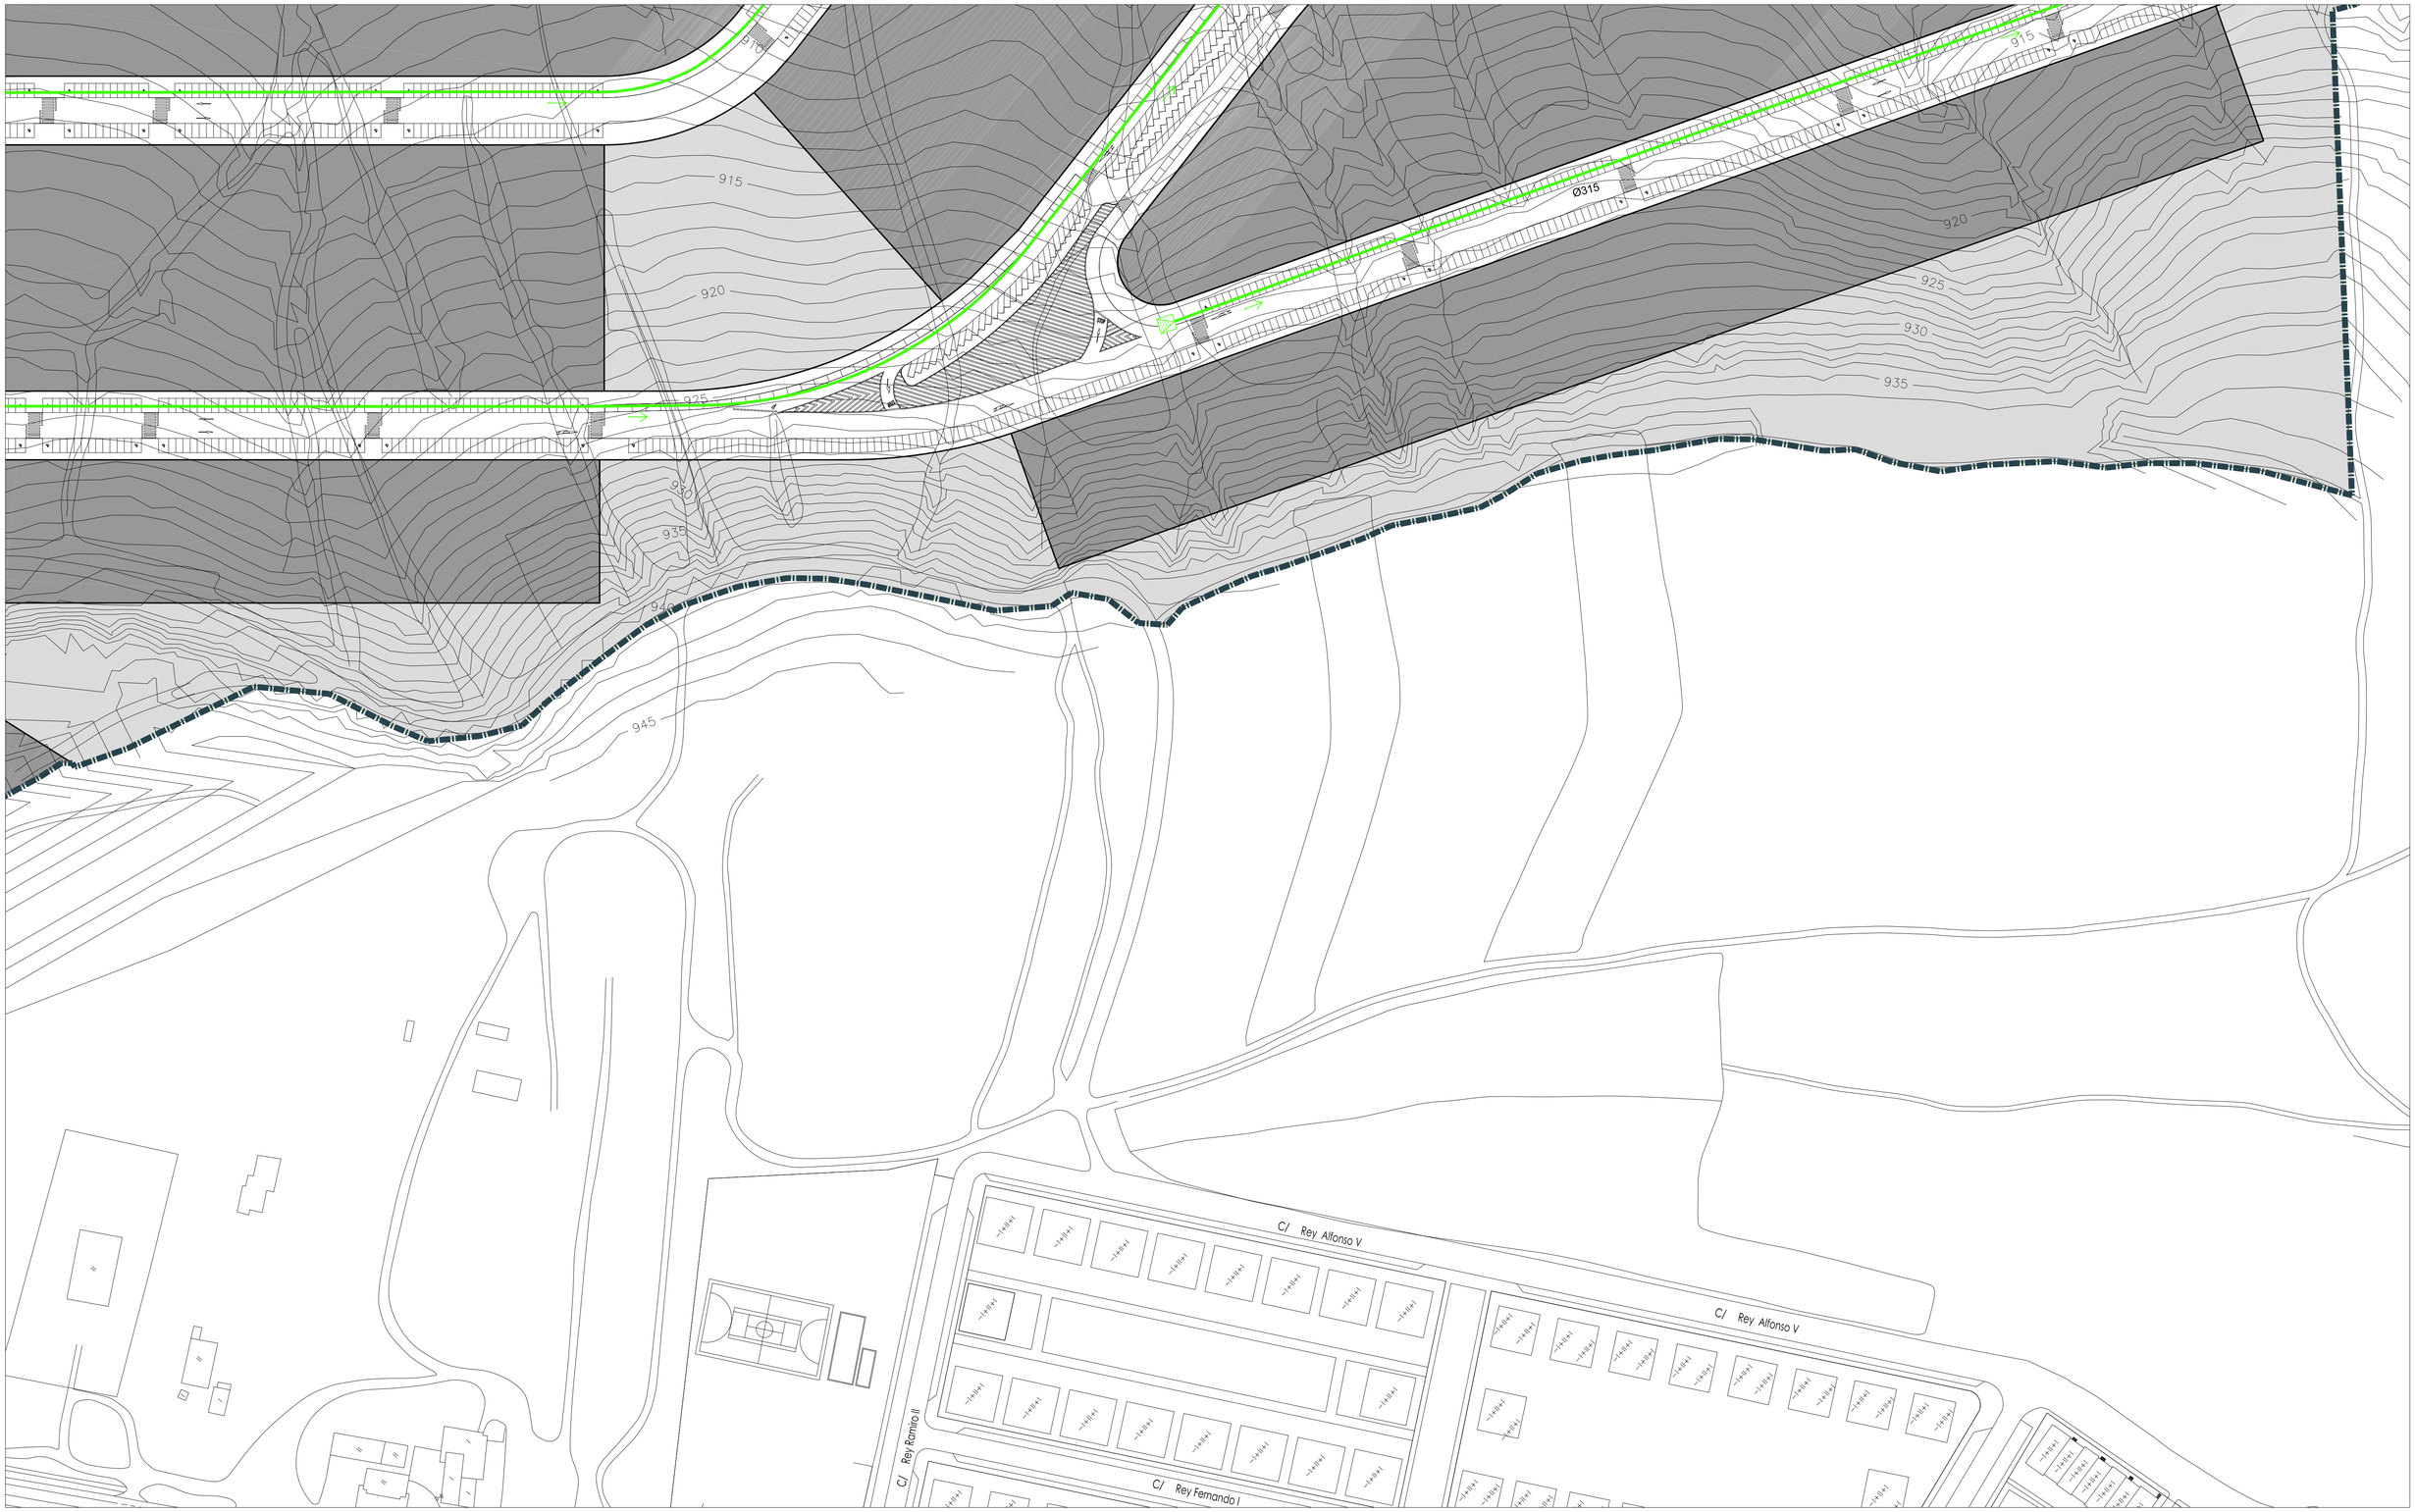


RED DE SANEAMIENTO (FECALES)

- LÍMITE DEL SECTOR SUR-01
- CANALIZACIÓN DE FECALES DEL SECTOR COLINDANTE PA-SAU-3
- COLECTOR DE FECALES PROYECTADO PVC CORRUGADO SN8 PREN 13.476
- NUEVO TRAZADO DE EMISARIO DE FECALES EN INTERIOR DE POLÍGONO. PVC CORRUGADO SN8
- ARROYO DE LA HUERGA
- CÁMARA DE DESCARGA AUTOMÁTICA 1 m³
- EMISARIO GENERAL DE RED DE SANEAMIENTO EXISTENTE
- SENTIDO DE CIRCULACIÓN DE LAS AGUAS

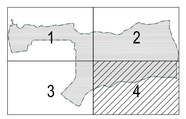




AYUNTAMIENTO DE VILLAQUILAMBRE

Plan General de Ordenación Urbana


Anexo 08 a la Normativa. OD SUR-01 O.08.4

Ordenación detallada del sector SUR-01

Red de Saneamiento. Fecales


escala 1:2.000

APROBACIÓN DEFINITIVA Año 2011

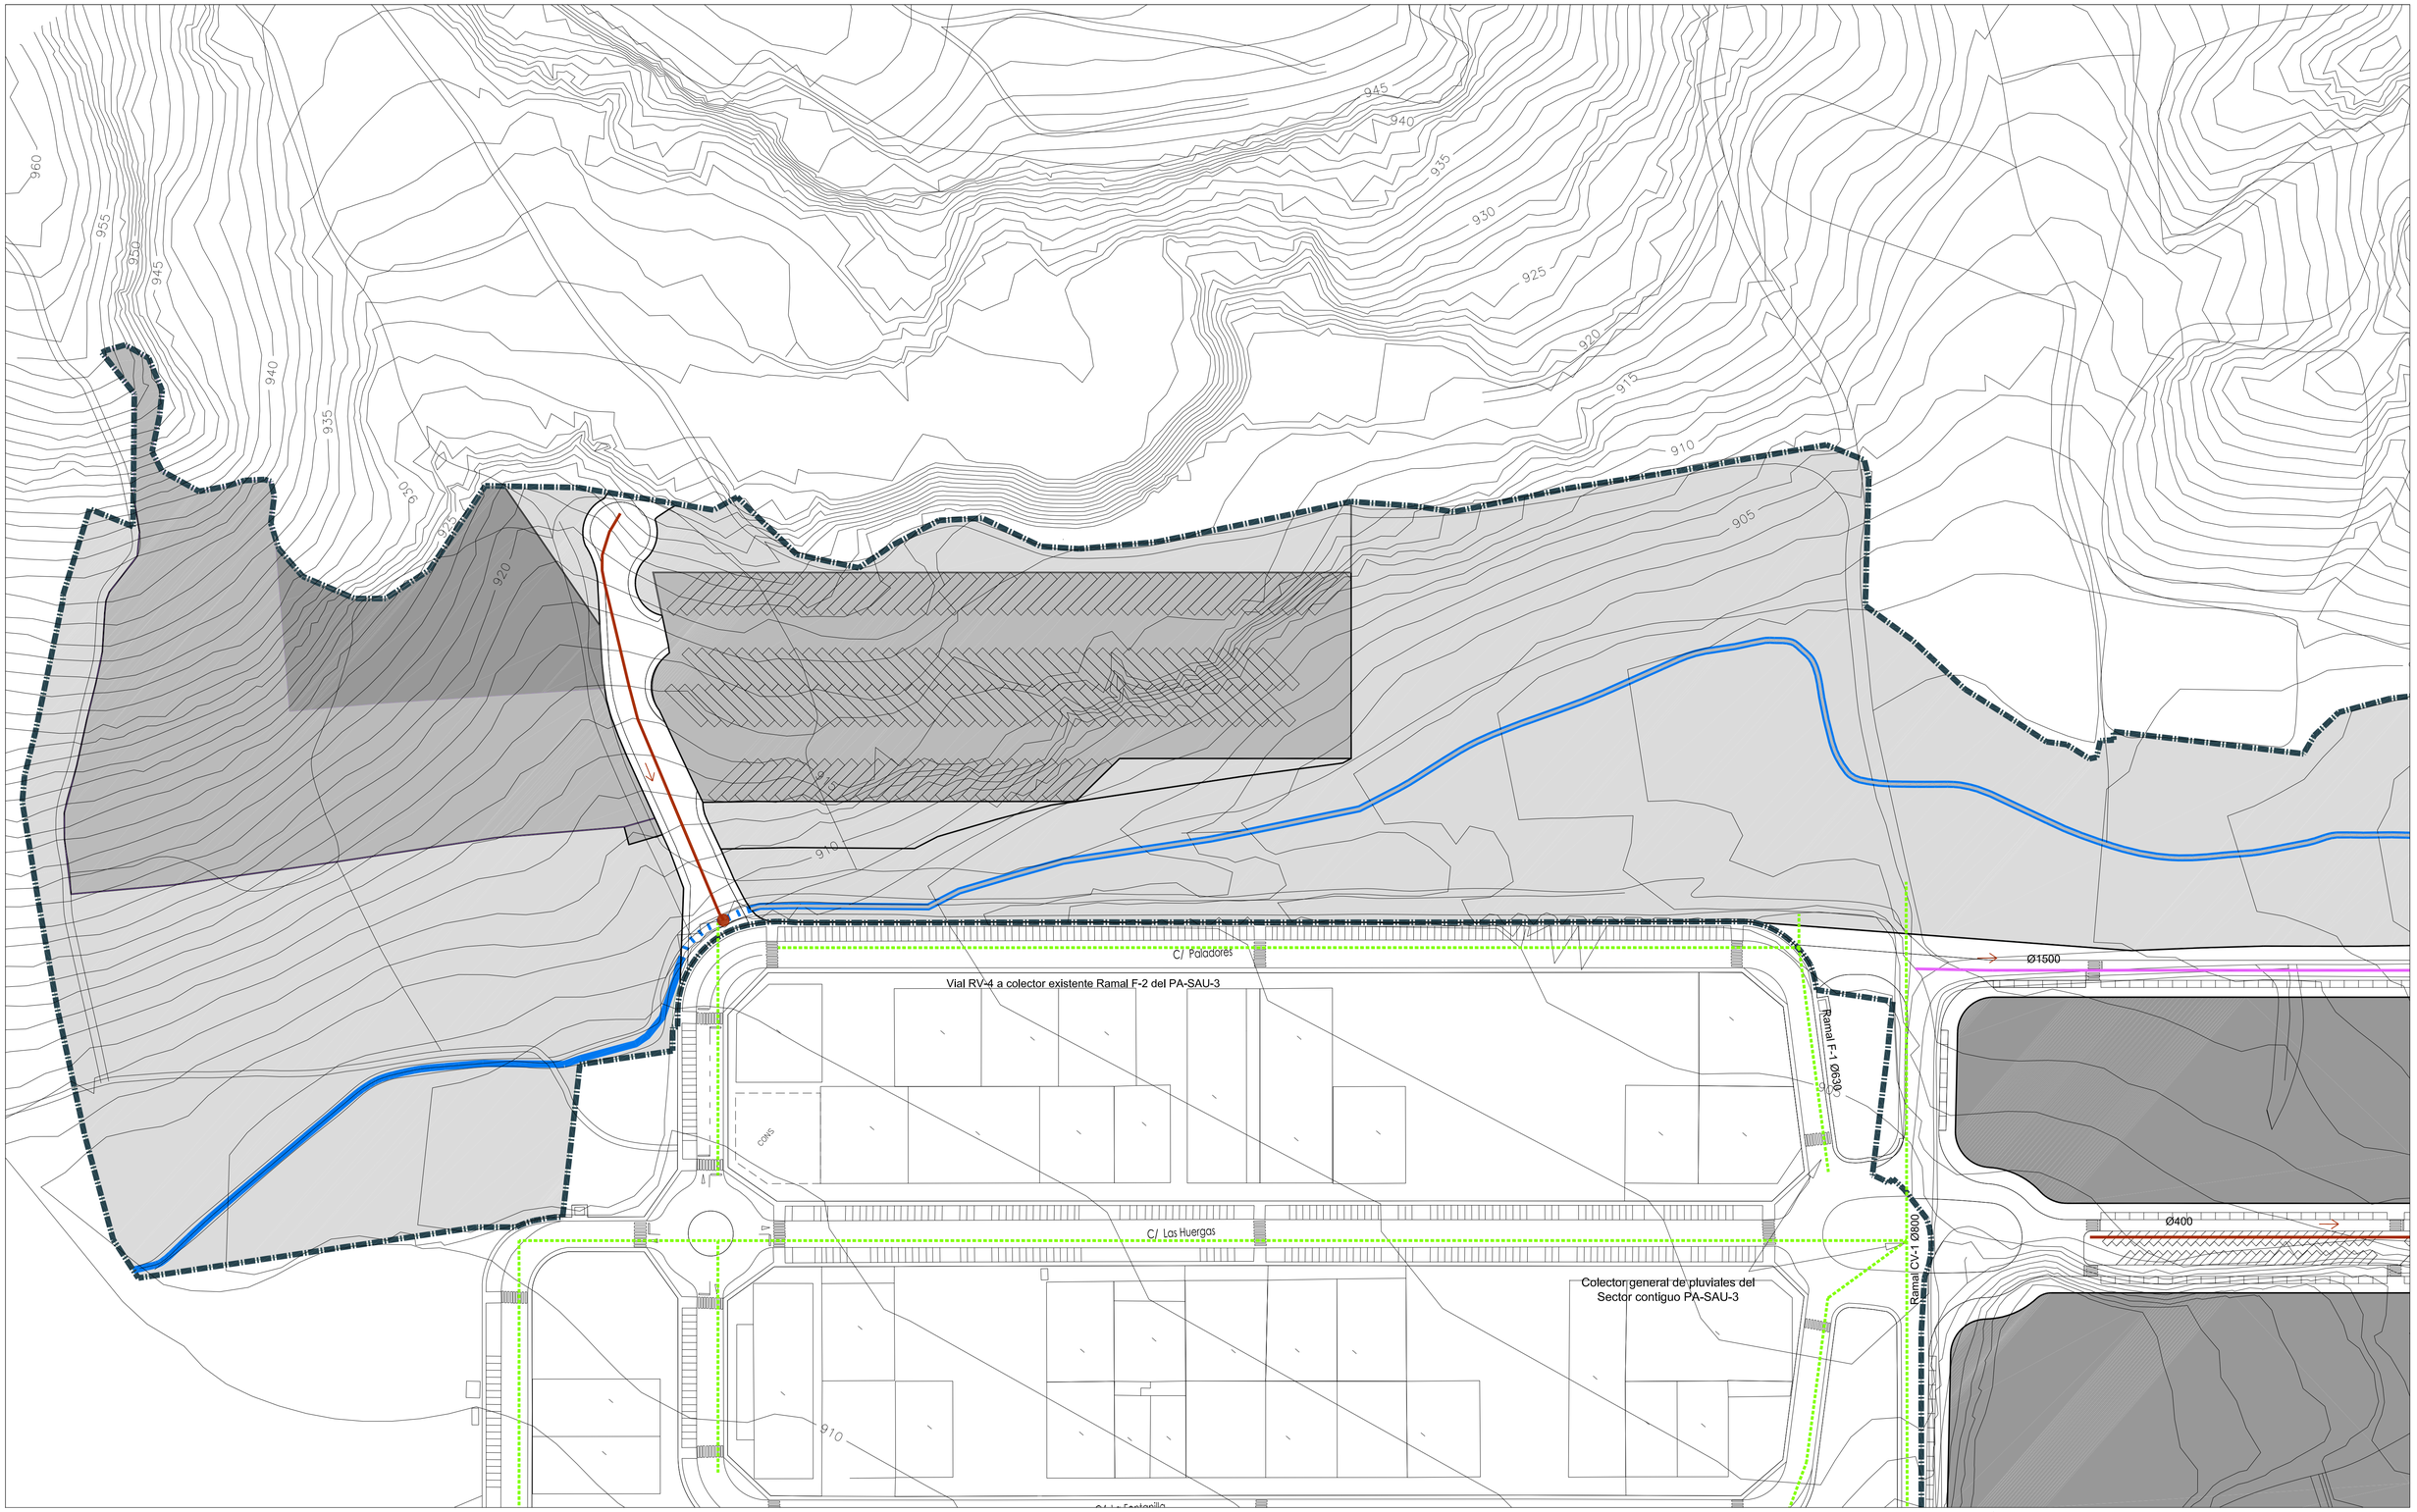


RED DE SANEAMIENTO (PLUVIALES)

- LÍMITE DEL SECTOR SUR-01
- CANALIZACIÓN DE PLUVIALES DEL SECTOR COLINDANTE PA-SAU-3
- COLECTOR DE PLUVIALES PROYECTADO PVC CORRUGADO SN8 KG/CM²
- COLECTOR PRINCIPAL DE LA RED DE PLUVIALES. HM SERIE C 9.000 KP/M²
- ARROYO DE LA HUERGA
- SENTIDO DE CIRCULACIÓN DE LAS AGUAS
- PUNTO DE VERTIDO A LA RED PRINCIPAL

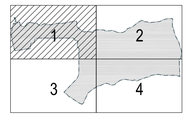




AYUNTAMIENTO DE VILLAQUILAMBRE

Plan General de Ordenación Urbana

Anexo 08 a la Normativa. OD SUR-01 O.09.1

Ordenación detallada del sector SUR-01

Red de Saneamiento. Pluviales

escala 1:2.000

APROBACIÓN DEFINITIVA Año 2011

Descarga colector de pluviales a cauce de arroyo

Ø2000
Ø1500
Ø1500
Ø800
Ø500
Ø630

RED DE SANEAMIENTO (PLUVIALES)

- LÍMITE DEL SECTOR SUR-01
- CANALIZACIÓN DE PLUVIALES DEL SECTOR COLINDANTE PA-SAU-3
- COLECTOR DE PLUVIALES PROYECTADO PVC CORRUGADO SN8 KG/CM²
- COLECTOR PRINCIPAL DE LA RED DE PLUVIALES. HM SERIE C 9.000 KP/M²
- ARROYO DE LA HUERGA
- SENTIDO DE CIRCULACIÓN DE LAS AGUAS
- PUNTO DE VERTIDO A LA RED PRINCIPAL

1 2 3 4

AYUNTAMIENTO DE VILLAQUILAMBRE

Plan General de Ordenación Urbana

Anexo 08 a la Normativa. OD SUR-01 O.09.2

Ordenación detallada del sector SUR-01

Red de Saneamiento. Pluviales

escala 1:2.000

APROBACIÓN DEFINITIVA Año 2011

C/ La Fontanina

C/ Los Siseros

Viales RV-9 y RV-5 a Ramal CV-1
del Sector contiguo PA-SAU-3

C/ La Viana

910

915

920

925

930

935

940

Ø400

Ø315

RED DE SANEAMIENTO (PLUVIALES)

- LÍMITE DEL SECTOR SUR-01
- CANALIZACIÓN DE PLUVIALES DEL SECTOR COLINDANTE PA-SAU-3
- COLECTOR DE PLUVIALES PROYECTADO PVC CORRUGADO SN8 KG/CM²
- COLECTOR PRINCIPAL DE LA RED DE PLUVIALES. HM SERIE C 9.000 KP/M²
- ARROYO DE LA HUERGA
- SENTIDO DE CIRCULACIÓN DE LAS AGUAS
- PUNTO DE VERTIDO A LA RED PRINCIPAL

1 2 3 4

AYUNTAMIENTO DE VILLAQUILAMBRE

Plan General de Ordenación Urbana


Anexo 08 a la Normativa. OD SUR-01 O.09.3

Ordenación detallada del sector SUR-01

Red de Saneamiento. Pluviales


escala 1:2.000

APROBACIÓN DEFINITIVA Año 2011

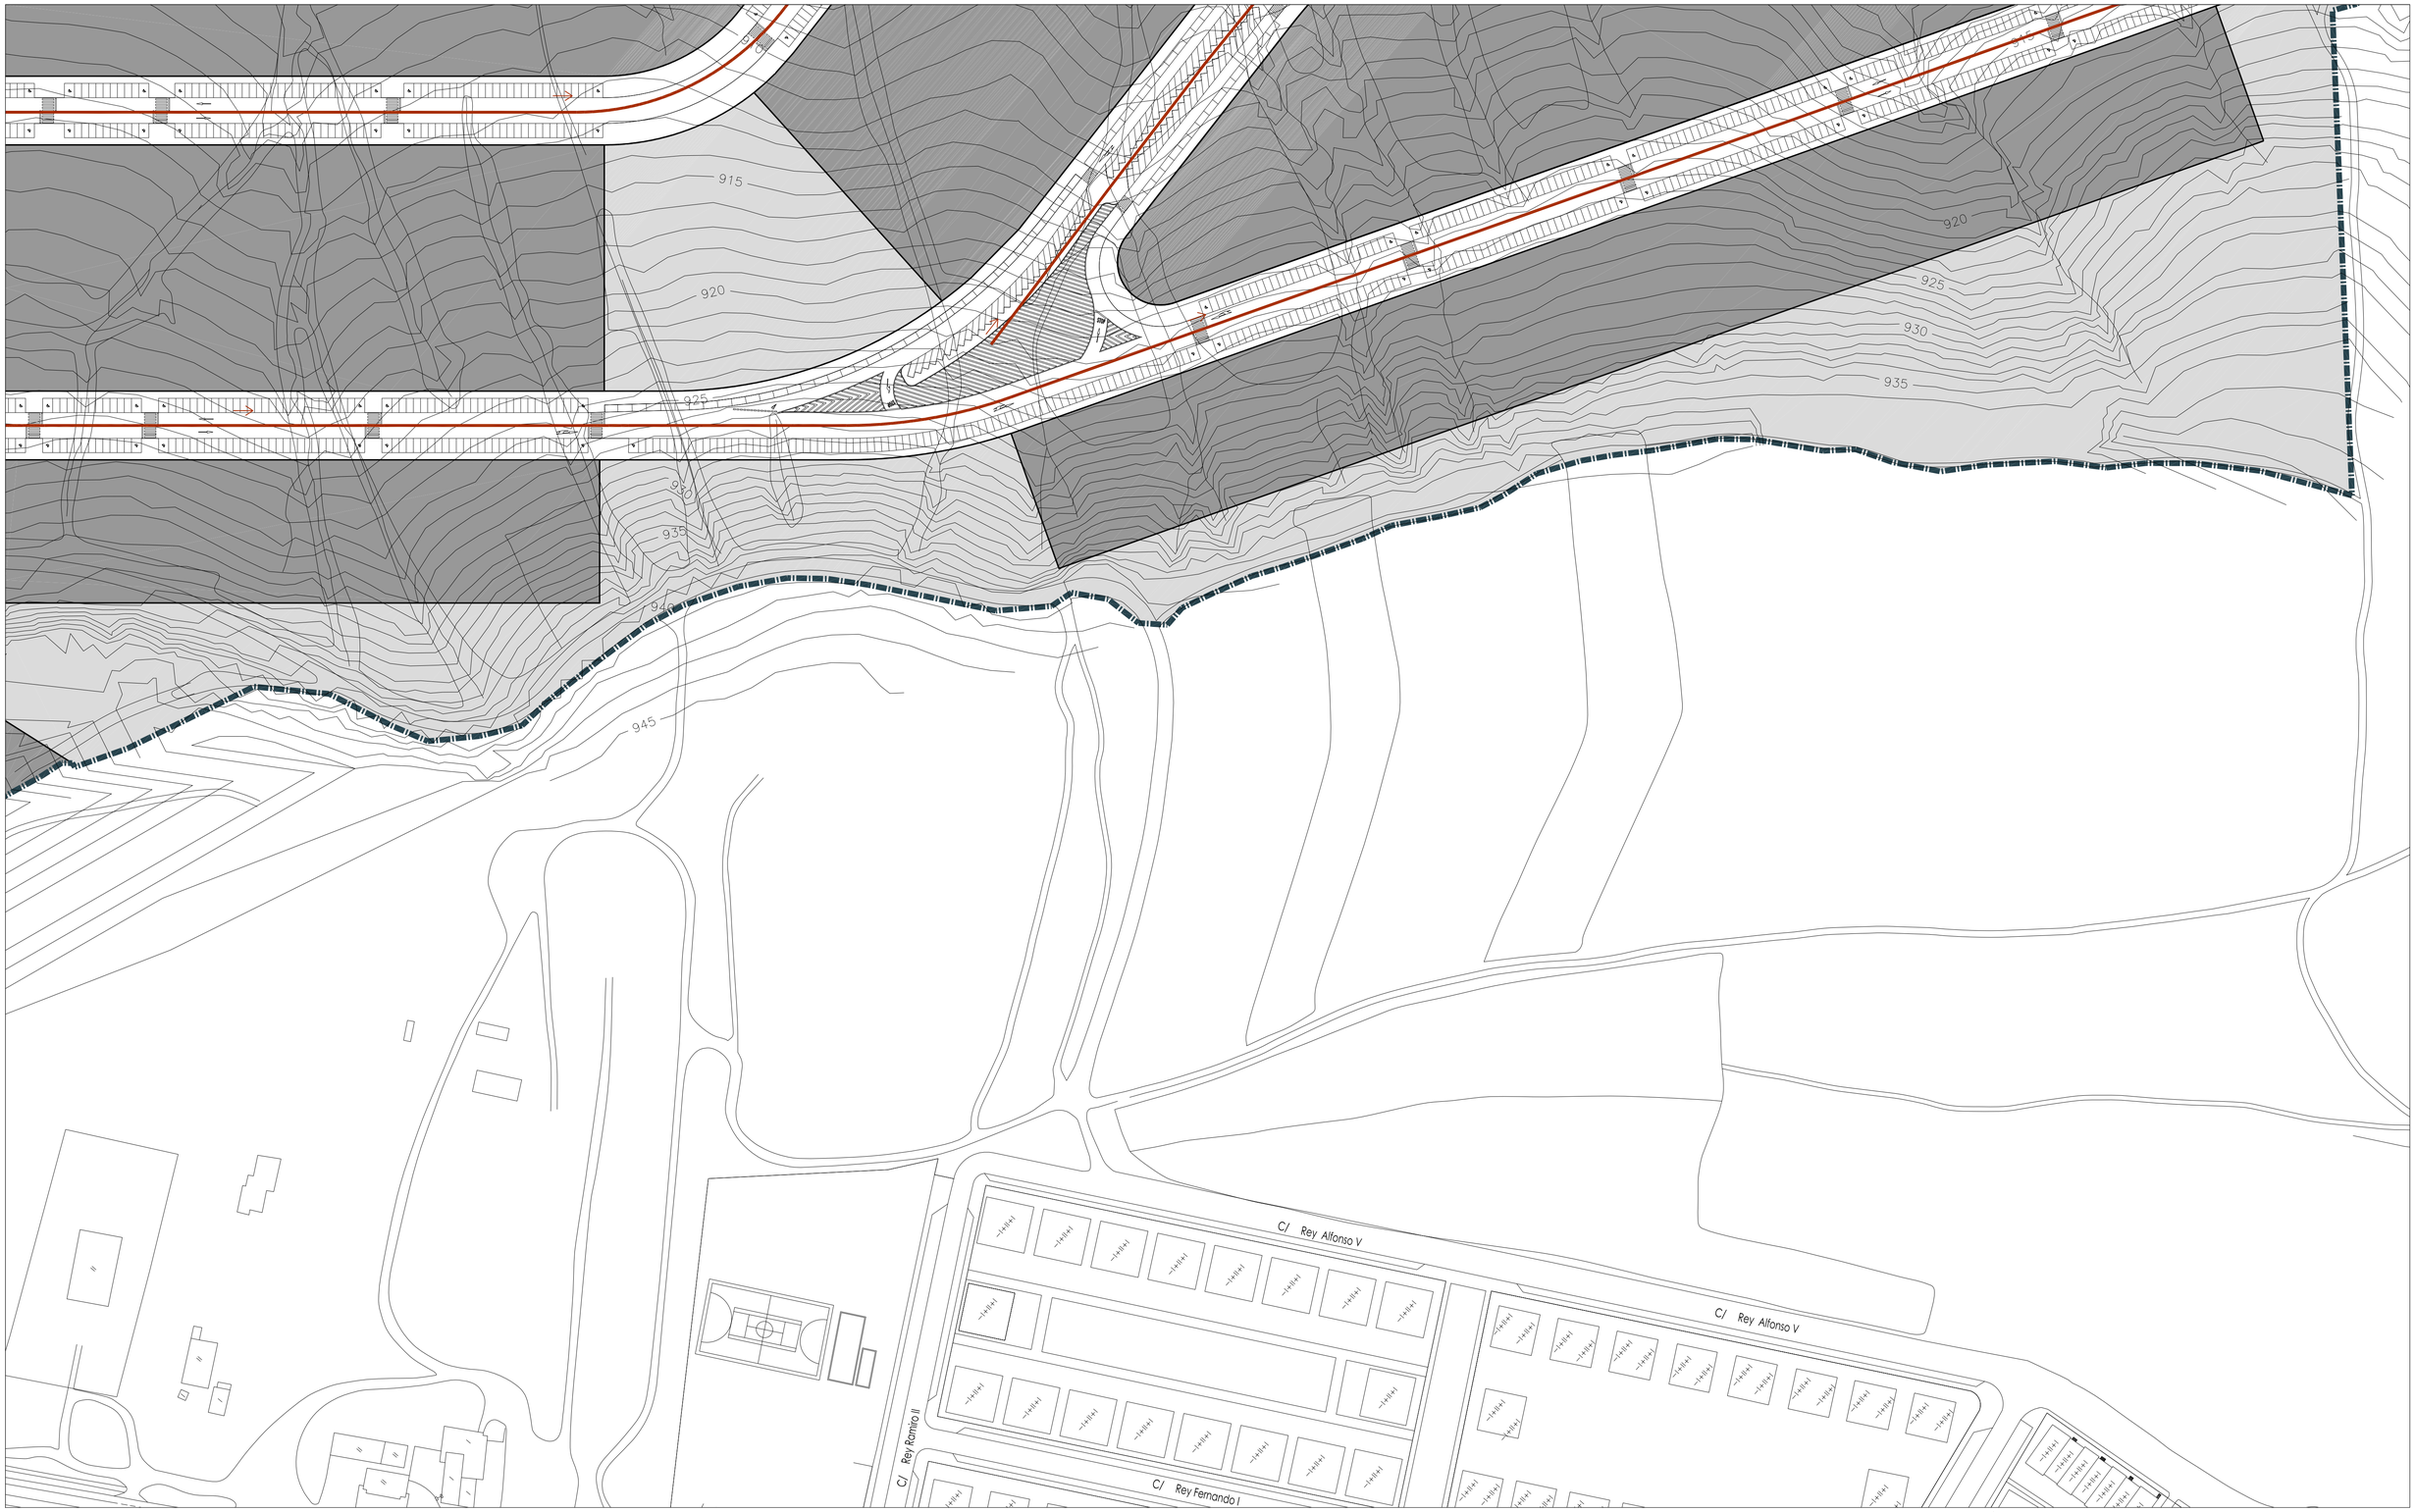


RED DE SANEAMIENTO (PLUVIALES)

- LÍMITE DEL SECTOR SUR-01
- CANALIZACIÓN DE PLUVIALES DEL SECTOR COLINDANTE PA-SAU-3
- COLECTOR DE PLUVIALES PROYECTADO PVC CORRUGADO SN8 KG/CM²
- COLECTOR PRINCIPAL DE LA RED DE PLUVIALES. HM SERIE C 9.000 KP/M²
- ARROYO DE LA HUERGA
- SENTIDO DE CIRCULACIÓN DE LAS AGUAS
- PUNTO DE VERTIDO A LA RED PRINCIPAL

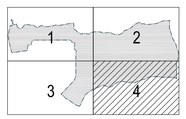




AYUNTAMIENTO DE VILLAQUILAMBRE

Plan General de Ordenación Urbana


Anexo 08 a la Normativa. OD SUR-01 O.09.4

Ordenación detallada del sector SUR-01

Red de Saneamiento. Pluviales

escala 1:2.000

APROBACIÓN DEFINITIVA Año 2011

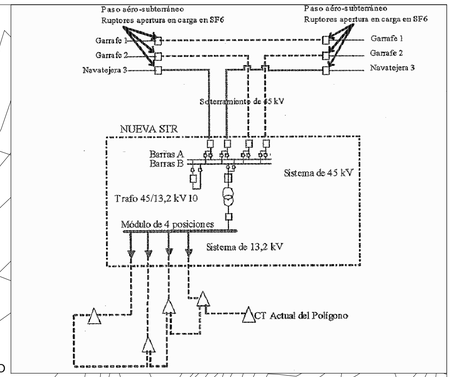


APOYOS FIN DE LÍNEA NUEVA INSTALACIÓN, CON PASO DE AÉREO-SUBTERRÁNEO

CT 1

CT 2

C/ Paladores

C/ Las Huergas

Conexión a red de M.T. existente PA-SAU-3

Red M.T. existente en PA-SAU-3

Previsión para entronque a red M.T. PA-SAU-3

C.T.-1


C.T.-2

CT 5

CONS

## RED DE ENERGÍA ELÉCTRICA

- LÍMITE DEL SECTOR SUR-01
- ARROYO DE LA HUERGA
- LÍNEA DE ALTA TENSIÓN AÉREA EXISTENTE
- LÍNEA DE MEDIA TENSIÓN 45 KV AÉREA EXISTENTE
- LÍNEA DE MEDIA TENSIÓN 45 KV AÉREA A SOTERRAR
- RED DE MEDIA TENSIÓN ENTERRADA EXISTENTE
- RED DE MEDIA TENSIÓN PREVISTA
- C.T.-x CENTRO DE TRANSFORMACION EXISTENTE PA-SAU-3
- LÍNEA DE BAJA TENSIÓN 13 KV AÉREA EXISTENTE
- LÍNEA DE BAJA TENSIÓN 13 KV AÉREA A SOTERRAR
- RED DE BAJA TENSIÓN ENTERRADA EXISTENTE
- RED DE BAJA TENSIÓN PREVISTA
- CT CENTRO DE TRANSFORMACIÓN 2 X 400 KVA SUBTERRÁNEO 6.56 X 2.46 METROS. VENTILACIÓN VERTICAL

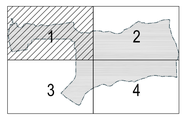




AYUNTAMIENTO DE VILLAQUILAMBRE

Plan General de Ordenación Urbana


Anexo 08 a la Normativa. OD SUR-01 O.10.1

Ordenación detallada del sector SUR-01

Red de Energía Eléctrica

escala 1:2.000

APROBACIÓN DEFINITIVA Año 2011

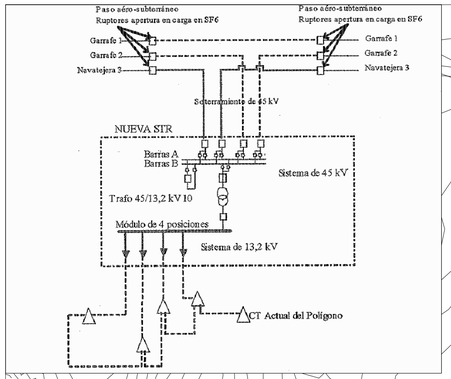


PARCELA PREVISTA PARA SUBESTACIÓN ELÉCTRICA

LÍNEA AT 45 Kv GARRAFE 1

ALIMENTACIÓN STR Líneas AT 45 Kv GARRAFE 2 NAVATEJERA 3

CT 3 CT 4 CT 6 CT 7 CT 11 CT 20

## RED DE ENERGÍA ELÉCTRICA

- LÍMITE DEL SECTOR SUR-01
- ARROYO DE LA HUERGA
- LÍNEA DE ALTA TENSIÓN AÉREA EXISTENTE
- LÍNEA DE MEDIA TENSIÓN 45 KV AÉREA EXISTENTE
- LÍNEA DE MEDIA TENSIÓN 45 KV AÉREA A SOTERRAR
- RED DE MEDIA TENSIÓN ENTERRADA EXISTENTE
- RED DE MEDIA TENSIÓN PREVISTA
- C.T.-x CENTRO DE TRANSFORMACION EXISTENTE PA-SAU-3
- LÍNEA DE BAJA TENSIÓN 13 KV AÉREA EXISTENTE
- LÍNEA DE BAJA TENSIÓN 13 KV AÉREA A SOTERRAR
- RED DE BAJA TENSIÓN ENTERRADA EXISTENTE
- RED DE BAJA TENSIÓN PREVISTA
- CT CENTRO DE TRANSFORMACIÓN 2 X 400 KVA SUBTERRÁNEO 6.56 X 2.46 METROS. VENTILACIÓN VERTICAL






AYUNTAMIENTO DE VILLAQUILAMBRE

Plan General de Ordenación Urbana

Anexo 08 a la Normativa. OD SUR-01 O.10.2

Ordenación detallada del sector SUR-01

Red de Energía Eléctrica

escala 1:2.000

APROBACIÓN DEFINITIVA Año 2011

C/ La Fontanilla

C.T.-4

C/ Los Siseros

C.T.-3

PREVISIÓN PARA CONEXIÓN DE RED M.T. PA-SAU-3 A NUEVA RED DE DISTRIBUCIÓN DEL POLÍGONO

Entronque a Red de M.T. existente para SAU-3

CT 8

CT 15

C/ La Vallina

915


920

925

930


935

940

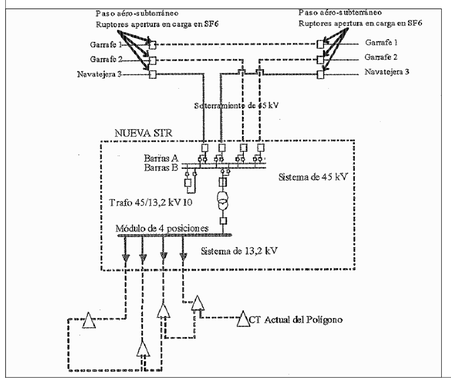


## RED DE ENERGÍA ELÉCTRICA

- LÍMITE DEL SECTOR SUR-01
- ARROYO DE LA HUERGA
- LÍNEA DE ALTA TENSIÓN AÉREA EXISTENTE
- LÍNEA DE MEDIA TENSIÓN 45 KV AÉREA EXISTENTE
- LÍNEA DE MEDIA TENSIÓN 45 KV AÉREA A SOTERRAR
- RED DE MEDIA TENSIÓN ENTERRADA EXISTENTE
- RED DE MEDIA TENSIÓN PREVISTA
- C.T.-x — CENTRO DE TRANSFORMACION EXISTENTE PA-SAU-3
- LÍNEA DE BAJA TENSIÓN 13 KV AÉREA EXISTENTE
- LÍNEA DE BAJA TENSIÓN 13 KV AÉREA A SOTERRAR
- RED DE BAJA TENSIÓN ENTERRADA EXISTENTE
- RED DE BAJA TENSIÓN PREVISTA
- CT — CENTRO DE TRANSFORMACIÓN 2 X 400 KVA SUBTERRÁNEO 6.56 X 2.46 METROS. VENTILACIÓN VERTICAL

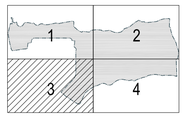




AYUNTAMIENTO DE VILLAQUILAMBRE

Plan General de Ordenación Urbana

Anexo 08 a la Normativa. OD SUR-01 O.10.3


Ordenación detallada del sector SUR-01

Red de Energía Eléctrica

escala 1:2.000


APROBACIÓN DEFINITIVA Año 2011

CT 9
CT 10
CT 12
CT 16
CT 17
CT 18
CT 19
915
920
925
930
935
940
945
RED M.T. EXISTENTE 13 Kv.
Apoyo Fin de Linea Paso
Aéreo-Subeterraneo.
Linea 13 Kv
ÚLTIMO APOYO
FIN DE LINEA CON
PASO
AÉREO-SUBTERRÁNEO
C/ Rey Alfonso V
C/ Rey Alfonso V
C/ Rey Romilo II
C/ Rey Fernando I

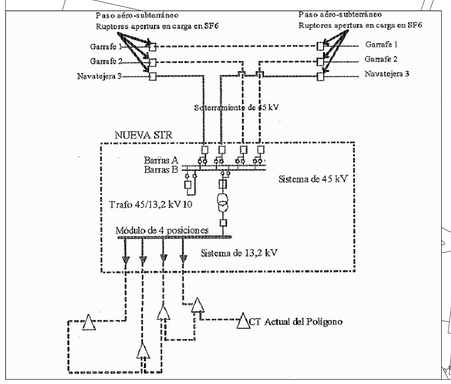


## RED DE ENERGÍA ELÉCTRICA

- LÍMITE DEL SECTOR SUR-01
- ARROYO DE LA HUERGA
- LÍNEA DE ALTA TENSIÓN AÉREA EXISTENTE
- LÍNEA DE MEDIA TENSIÓN 45 KV AÉREA EXISTENTE
- LÍNEA DE MEDIA TENSIÓN 45 KV AÉREA A SOTERRAR
- RED DE MEDIA TENSIÓN ENTERRADA EXISTENTE
- RED DE MEDIA TENSIÓN PREVISTA
- C.T.-x — CENTRO DE TRANSFORMACION EXISTENTE PA-SAU-3
- LÍNEA DE BAJA TENSIÓN 13 KV AÉREA EXISTENTE
- LÍNEA DE BAJA TENSIÓN 13 KV AÉREA A SOTERRAR
- RED DE BAJA TENSIÓN ENTERRADA EXISTENTE
- RED DE BAJA TENSIÓN PREVISTA
- CT — CENTRO DE TRANSFORMACIÓN 2 X 400 KVA SUBTERRÁNEO 6.56 X 2.46 METROS. VENTILACIÓN VERTICAL

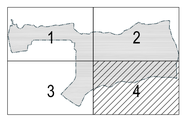




AYUNTAMIENTO DE VILLAQUILAMBRE

Plan General de Ordenación Urbana

Anexo 08 a la Normativa. OD SUR-01 O.10.4

Ordenación detallada del sector SUR-01

Red de Energía Eléctrica

escala 1:2.000

APROBACIÓN DEFINITIVA Año 2011


C/ Paladores

C/ Las Huergas

CM

RED DE ALUMBRADO PÚBLICO

- LÍMITE DEL SECTOR SUR-01
- RED DE ALUMBRADO PÚBLICO SECTOR COLINDANTE PA-SAU-3
- LUMINARIA ALUMBRADO VIARIO 250W SAP SOBRE BÁCULO H= 10m
- CM — CENTRO DE MANDO DE ALUMBRADO

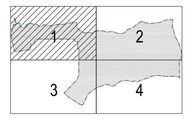




AYUNTAMIENTO DE VILLAQUILAMBRE

Plan General de Ordenación Urbana


Anexo 08 a la Normativa. OD SUR-01 O.11.1

Ordenación detallada del sector SUR-01

Red de Alumbrado Público

escala 1:2.000

APROBACIÓN DEFINITIVA Año 2011

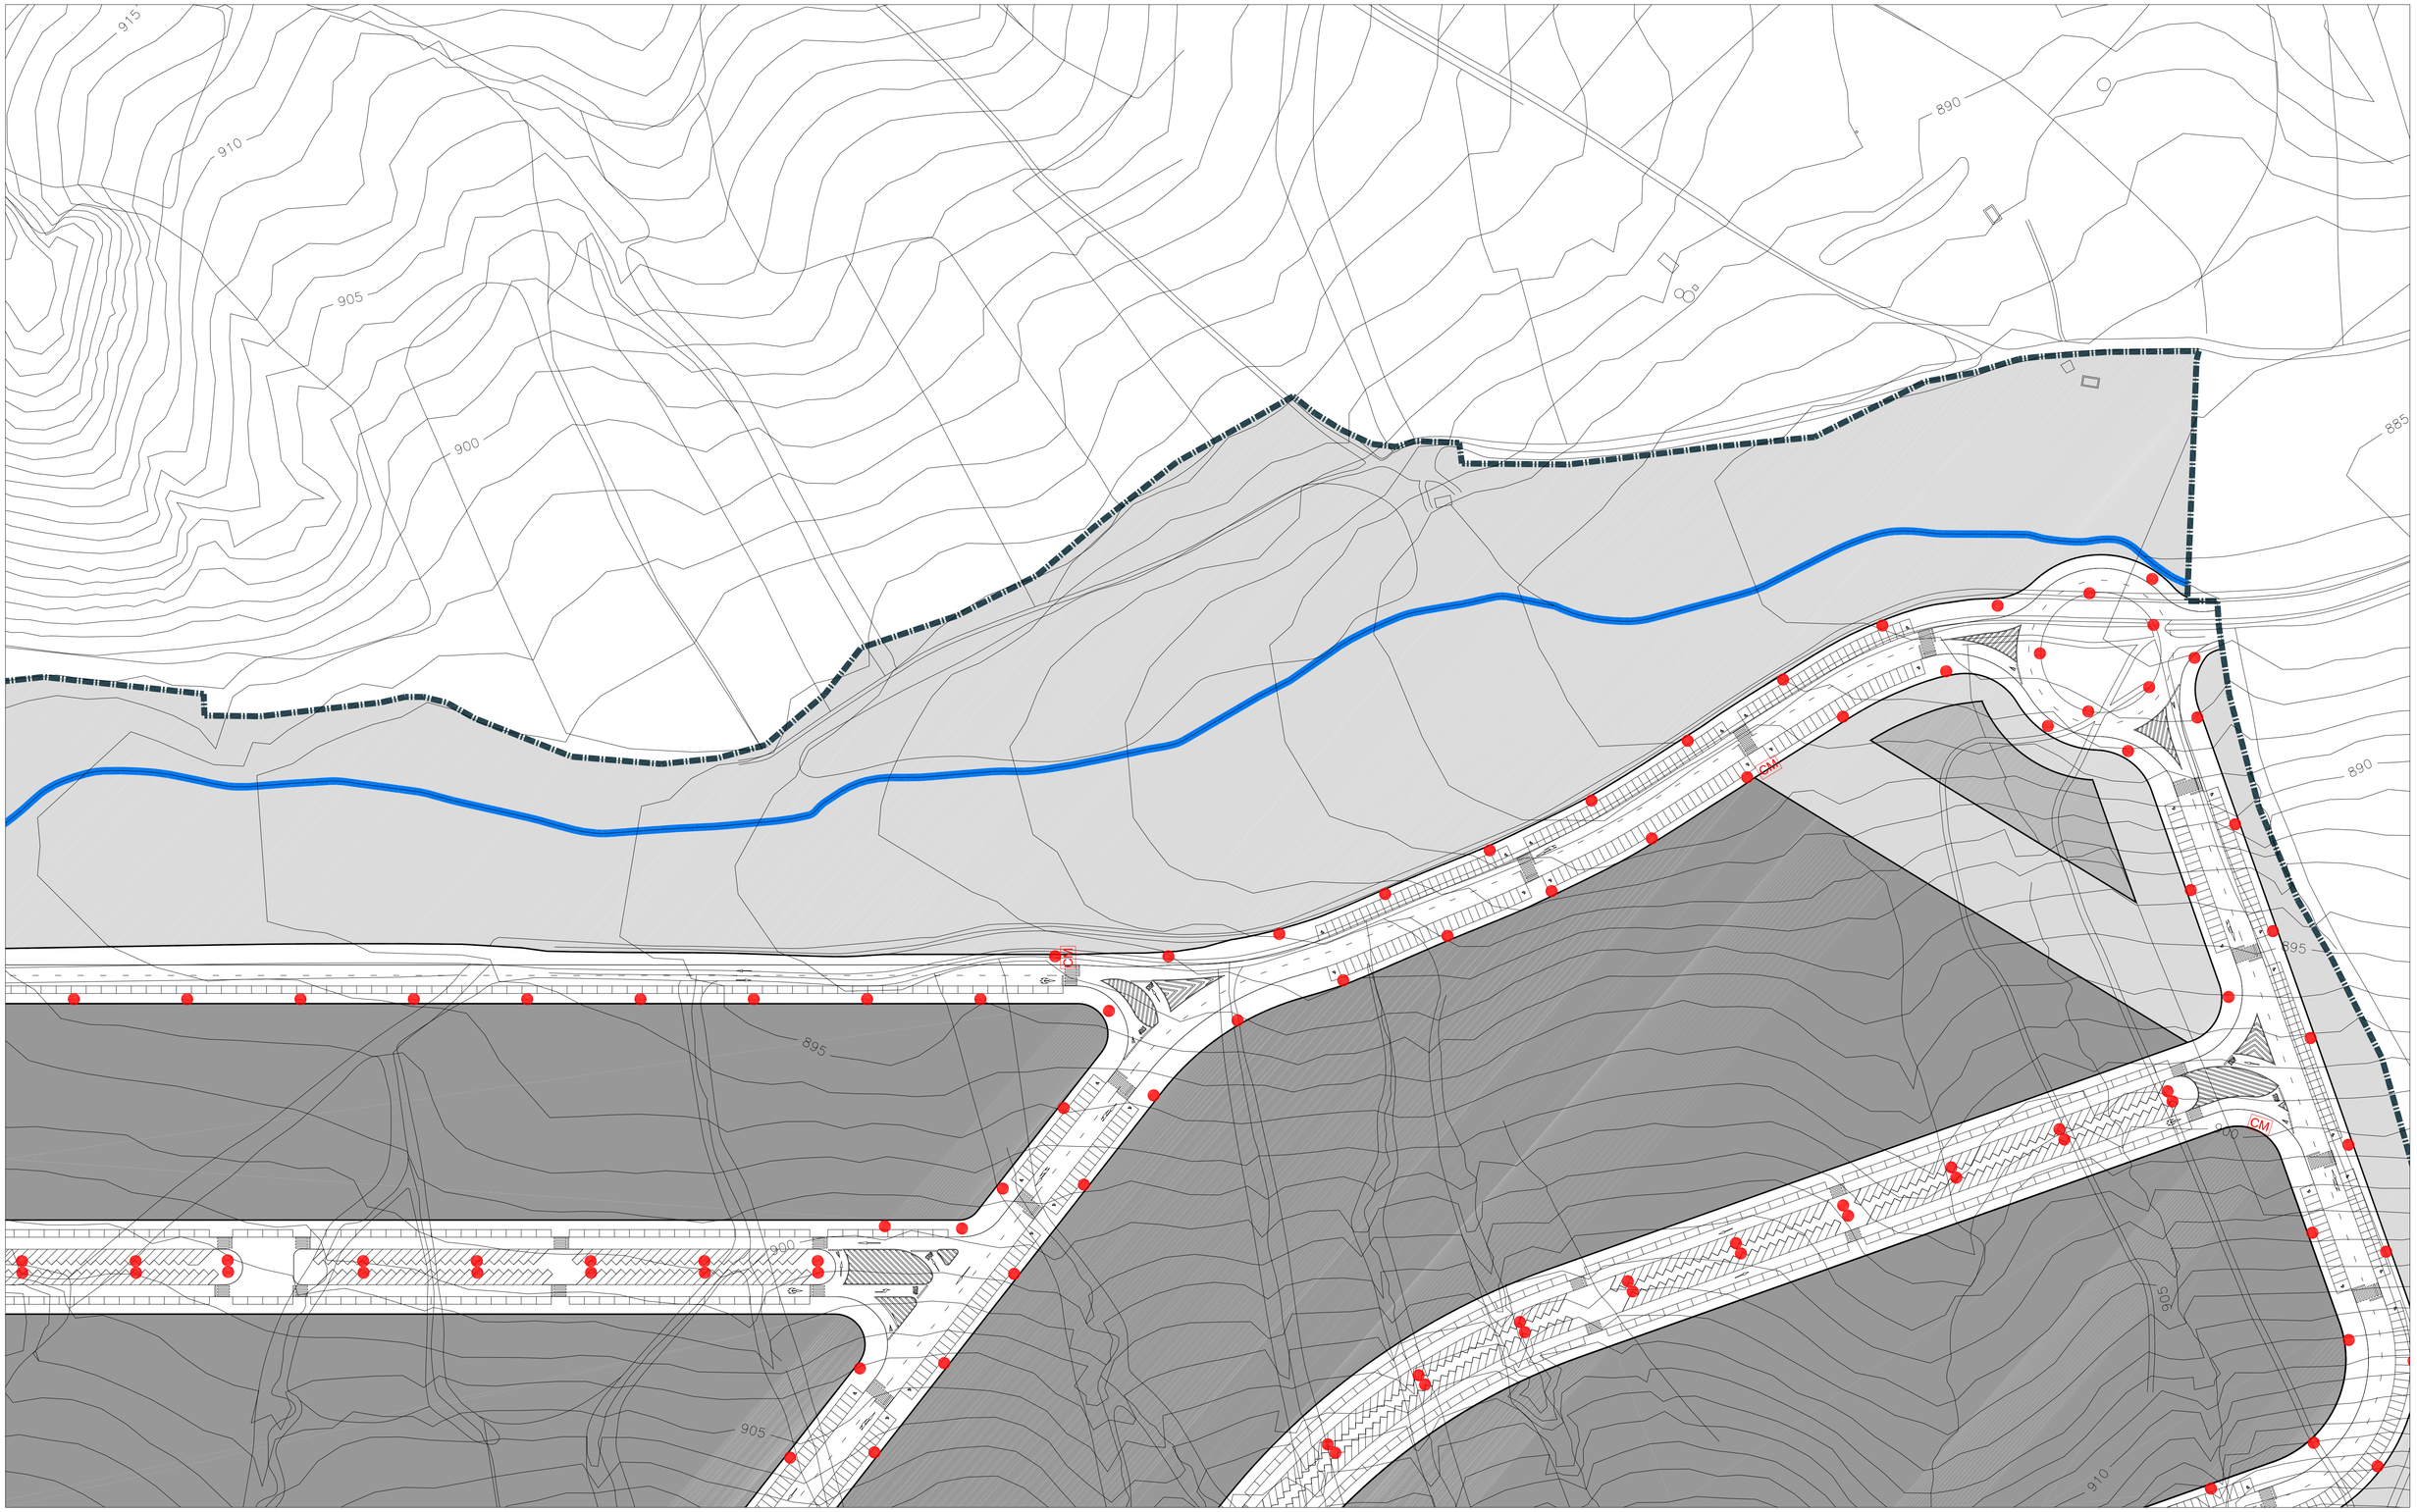


RED DE ALUMBRADO PÚBLICO

- LÍMITE DEL SECTOR SUR-01
- RED DE ALUMBRADO PÚBLICO SECTOR COLINDANTE PA-SAU-3
- LUMINARIA ALUMBRADO VIARIO 250W SAP SOBRE BÁCULO H= 10m
- CM — CENTRO DE MANDO DE ALUMBRADO






AYUNTAMIENTO DE VILLAQUILAMBRE

Plan General de Ordenación Urbana

Anexo 08 a la Normativa. OD SUR-01 O.11.2

Ordenación detallada del sector SUR-01

Red de Alumbrado Público


escala 1:2.000

APROBACIÓN DEFINITIVA Año 2011




RED DE ALUMBRADO PÚBLICO

- LÍMITE DEL SECTOR SUR-01
- RED DE ALUMBRADO PÚBLICO SECTOR COLINDANTE PA-SAU-3
- LUMINARIA ALUMBRADO VIARIO 250W SAP SOBRE BÁCULO H= 10m
- CM — CENTRO DE MANDO DE ALUMBRADO

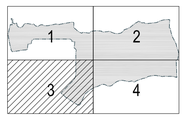




AYUNTAMIENTO DE VILLAQUILAMBRE

Plan General de Ordenación Urbana


Anexo 08 a la Normativa. OD SUR-01 O.11.3

Ordenación detallada del sector SUR-01

Red de Alumbrado Público


escala 1:2.000

APROBACIÓN DEFINITIVA Año 2011

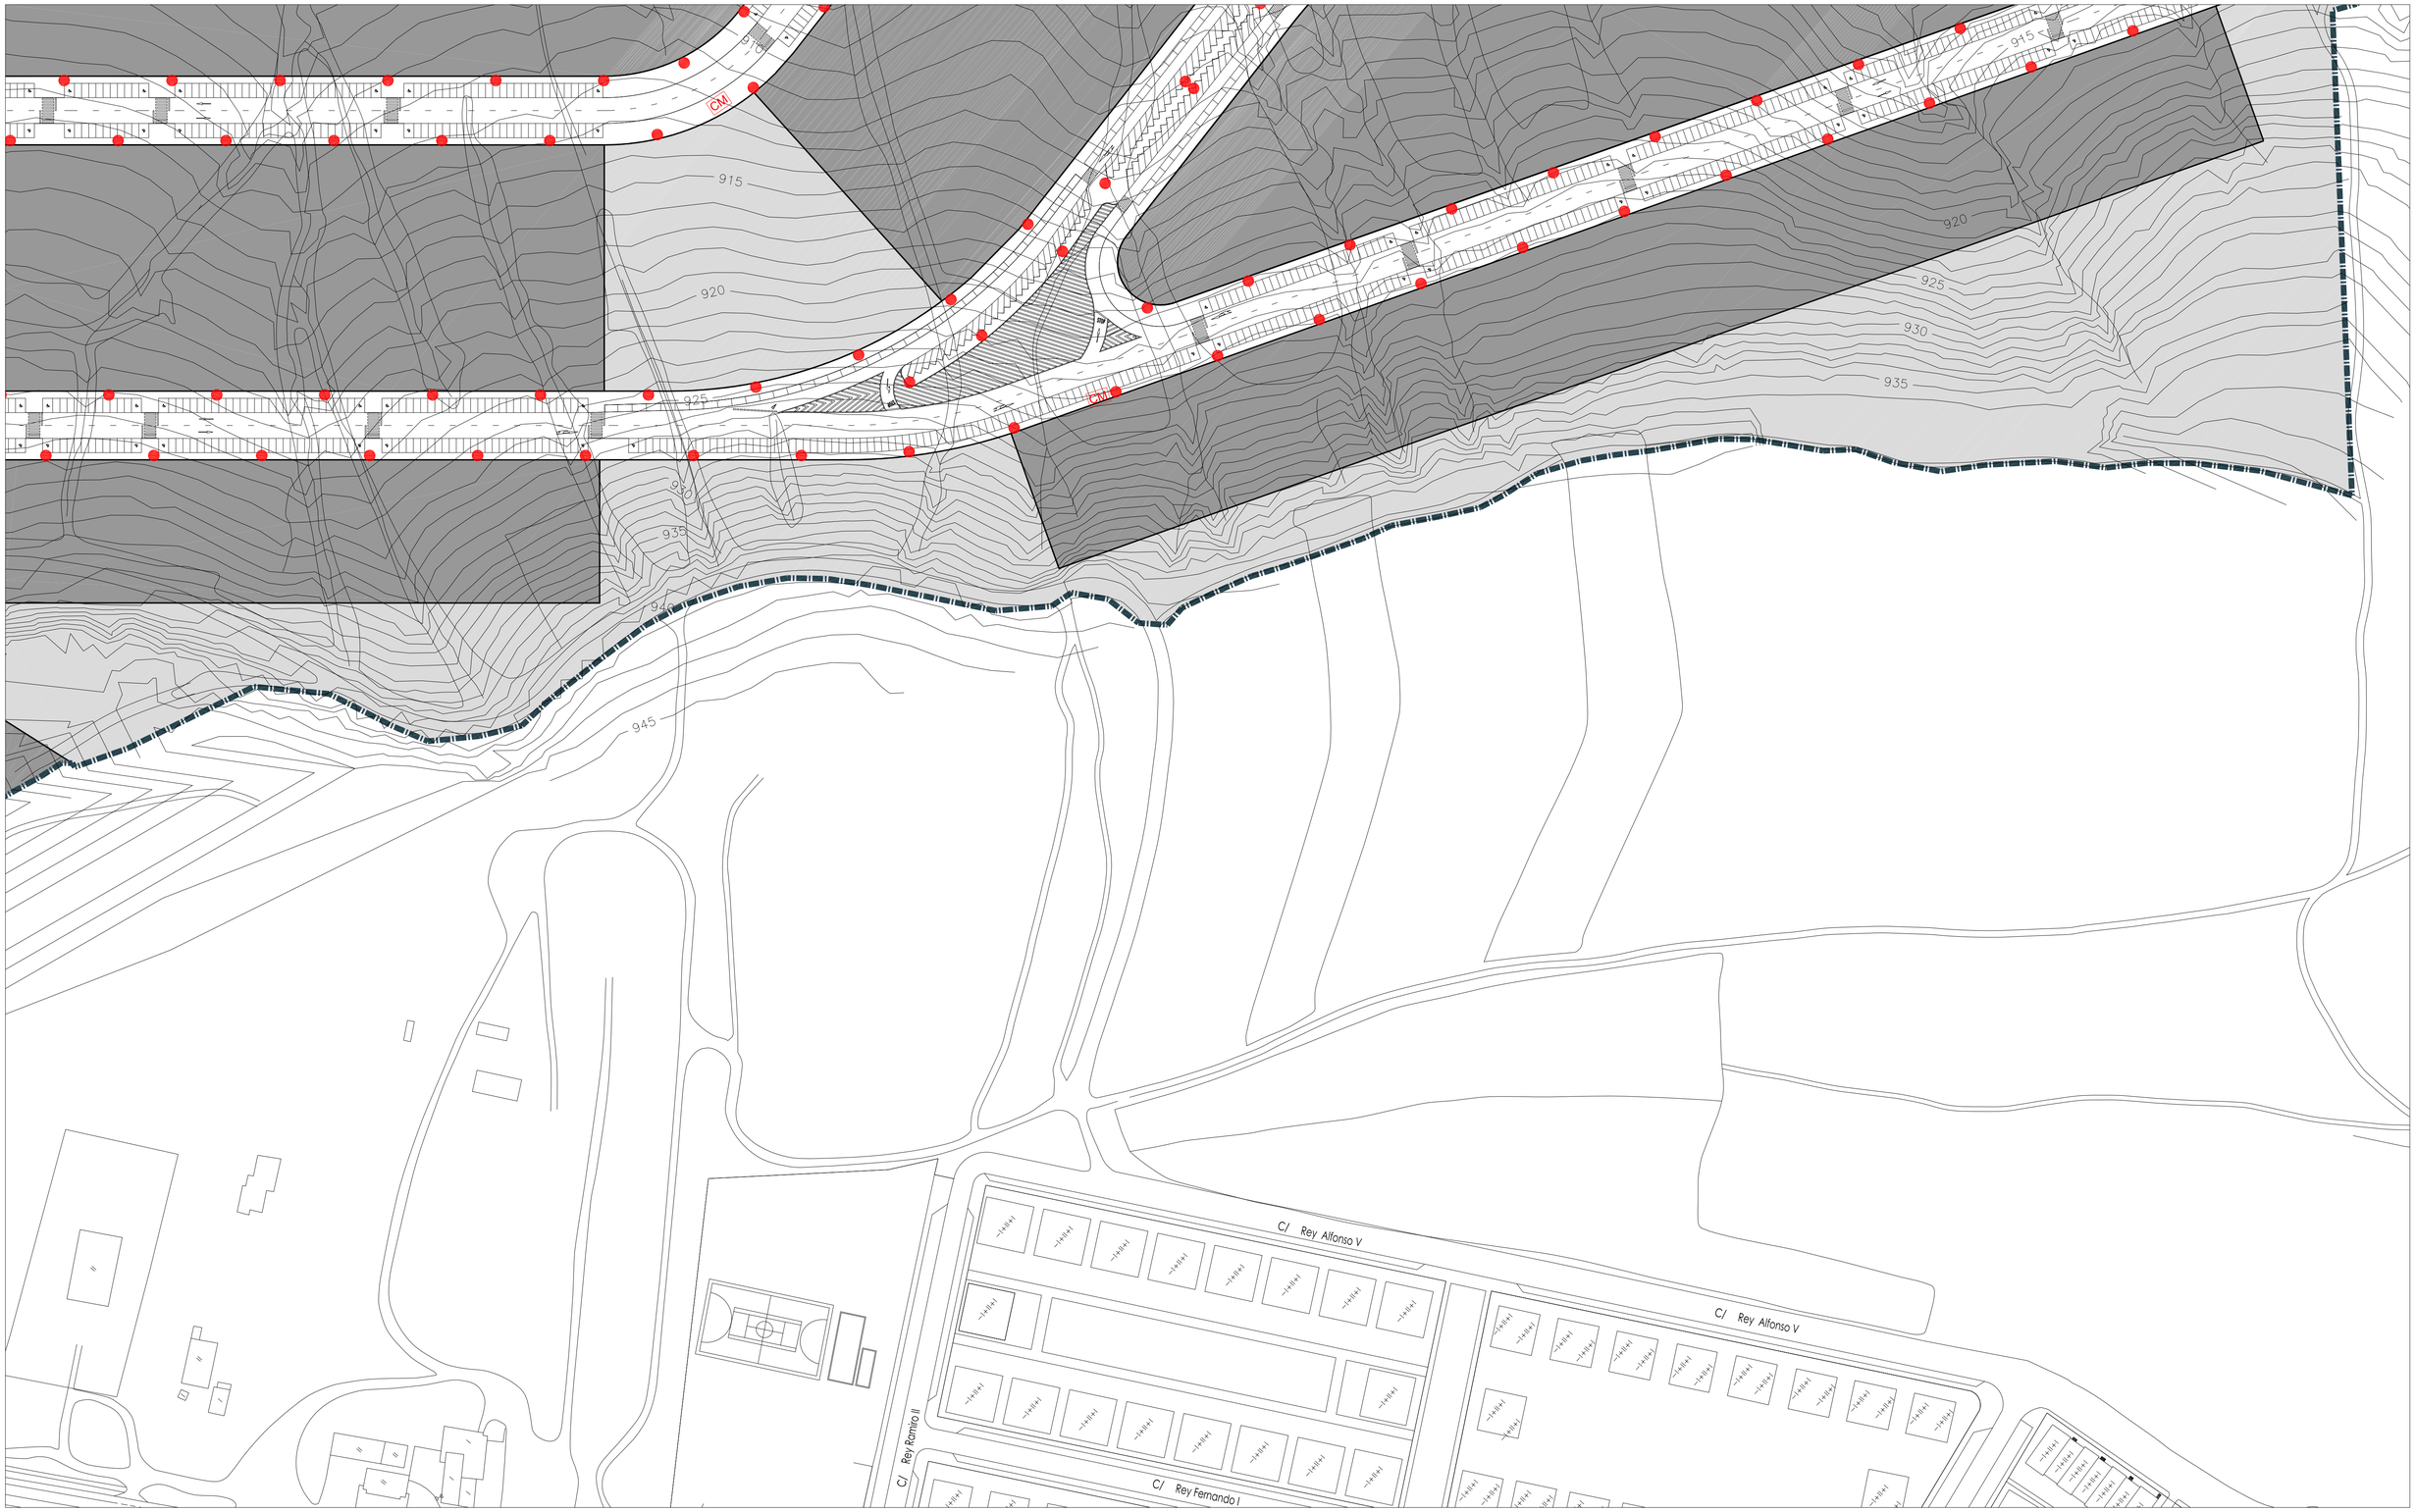


RED DE ALUMBRADO PÚBLICO

- LÍMITE DEL SECTOR SUR-01
- RED DE ALUMBRADO PÚBLICO SECTOR COLINDANTE PA-SAU-3
- LUMINARIA ALUMBRADO VIARIO 250W SAP SOBRE BÁCULO H= 10m
- CM CENTRO DE MANDO DE ALUMBRADO

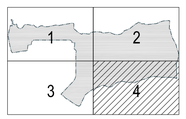




AYUNTAMIENTO DE VILLAQUILAMBRE

Plan General de Ordenación Urbana

Anexo 08 a la Normativa. OD SUR-01 O.11.4

Ordenación detallada del sector SUR-01

Red de Alumbrado Público

escala 1:2.000

APROBACIÓN DEFINITIVA Año 2011

C/ Paladores

C/ Las Huergas

Conexión a red PA-SAU-3 4 tubos Ø115

CONS

## RED DE TELECOMUNICACIONES

- LÍMITE DEL SECTOR SUR-01
- CANALIZACIÓN DE DISTRIBUCIÓN PRINCIPAL. 6 TUBOS PEAD Ø125 VERDE
- CANALIZACIÓN PARA DISTRIBUCIÓN SECUNDARIA. 4 TUBOS PEAD Ø125
- ARQUETA MODELO "H" DE TELEFÓNICA
- ARQUETA MODELO "M" DE TELEFÓNICA

* NOTA:
El trazado y caracerísticas de la red son orientativos y en todo caso deben ser las compañías suministradoras las que definan las condiciones para ejecutarlas.

1 2 3 4

AYUNTAMIENTO DE VILLAQUILAMBRE

Plan General de Ordenación Urbana

Anexo 08 a la Normativa. OD SUR-01 O.12.1

Ordenación detallada del sector SUR-01

Red de Telecomunicaciones


escala 1:2.000

APROBACIÓN DEFINITIVA Año 2011

RED DE TELECOMUNICACIONES

- LÍMITE DEL SECTOR SUR-01
- CANALIZACIÓN DE DISTRIBUCIÓN PRINCIPAL. 6 TUBOS PEAD Ø125 VERDE
- CANALIZACIÓN PARA DISTRIBUCIÓN SECUNDARIA. 4 TUBOS PEAD Ø125
- ARQUETA MODELO "H" DE TELEFÓNICA
- ARQUETA MODELO "M" DE TELEFÓNICA

* NOTA:
El trazado y caracerísticas de la red son orientativos y en todo caso deben ser las compañías suministradoras las que definan las condiciones para ejecutarlas.

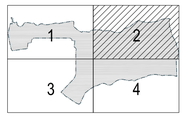




AYUNTAMIENTO DE VILLAQUILAMBRE

Plan General de Ordenación Urbana


Anexo 08 a la Normativa. OD SUR-01 O.12.2

Ordenación detallada del sector SUR-01

Red de Telecomunicaciones

escala 1:2.000


APROBACIÓN DEFINITIVA Año 2011

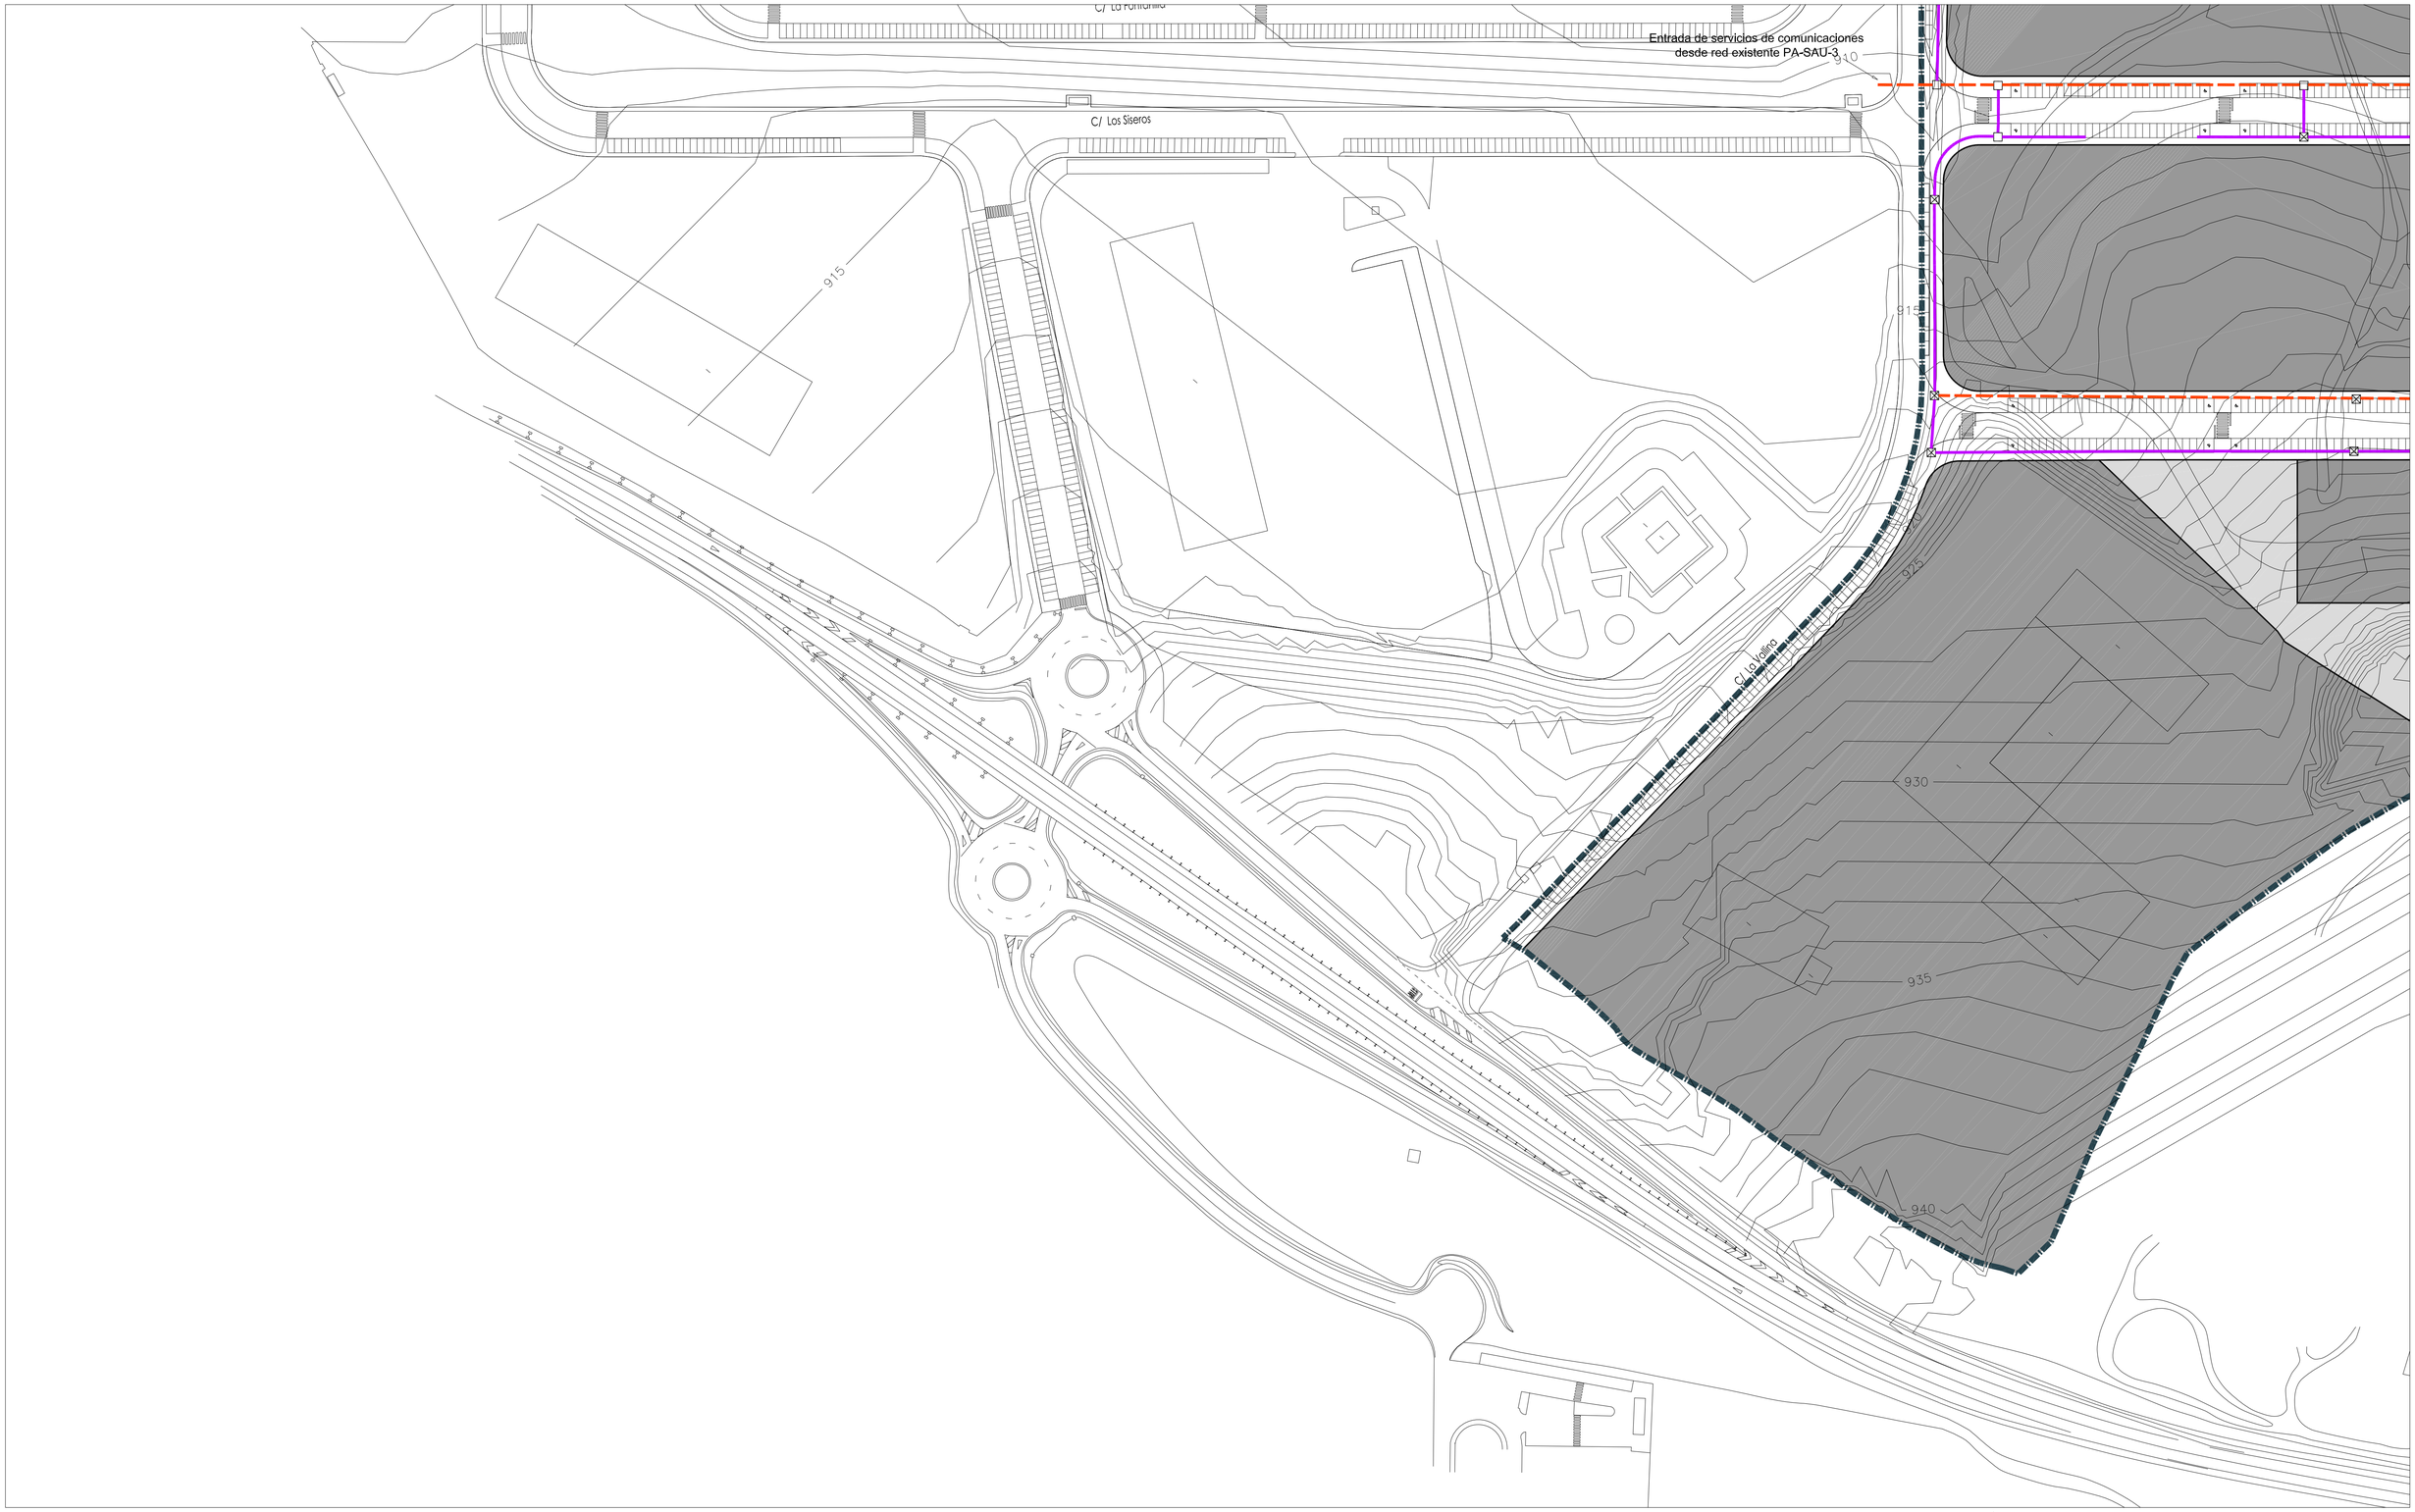


RED DE TELECOMUNICACIONES

- LÍMITE DEL SECTOR SUR-01
- CANALIZACIÓN DE DISTRIBUCIÓN PRINCIPAL. 6 TUBOS PEAD Ø125 VERDE
- CANALIZACIÓN PARA DISTRIBUCIÓN SECUNDARIA. 4 TUBOS PEAD Ø125
- ARQUETA MODELO "H" DE TELEFÓNICA
- ARQUETA MODELO "M" DE TELEFÓNICA

* NOTA:
El trazado y caracerísticas de la red son orientativos y en todo caso deben ser las compañías suministradoras las que definan las condiciones para ejecutarlas.

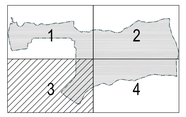




AYUNTAMIENTO DE VILLAQUILAMBRE

Plan General de Ordenación Urbana


Anexo 08 a la Normativa. OD SUR-01 O.12.3

Ordenación detallada del sector SUR-01

Red de Telecomunicaciones

escala 1:2.000


APROBACIÓN DEFINITIVA Año 2011

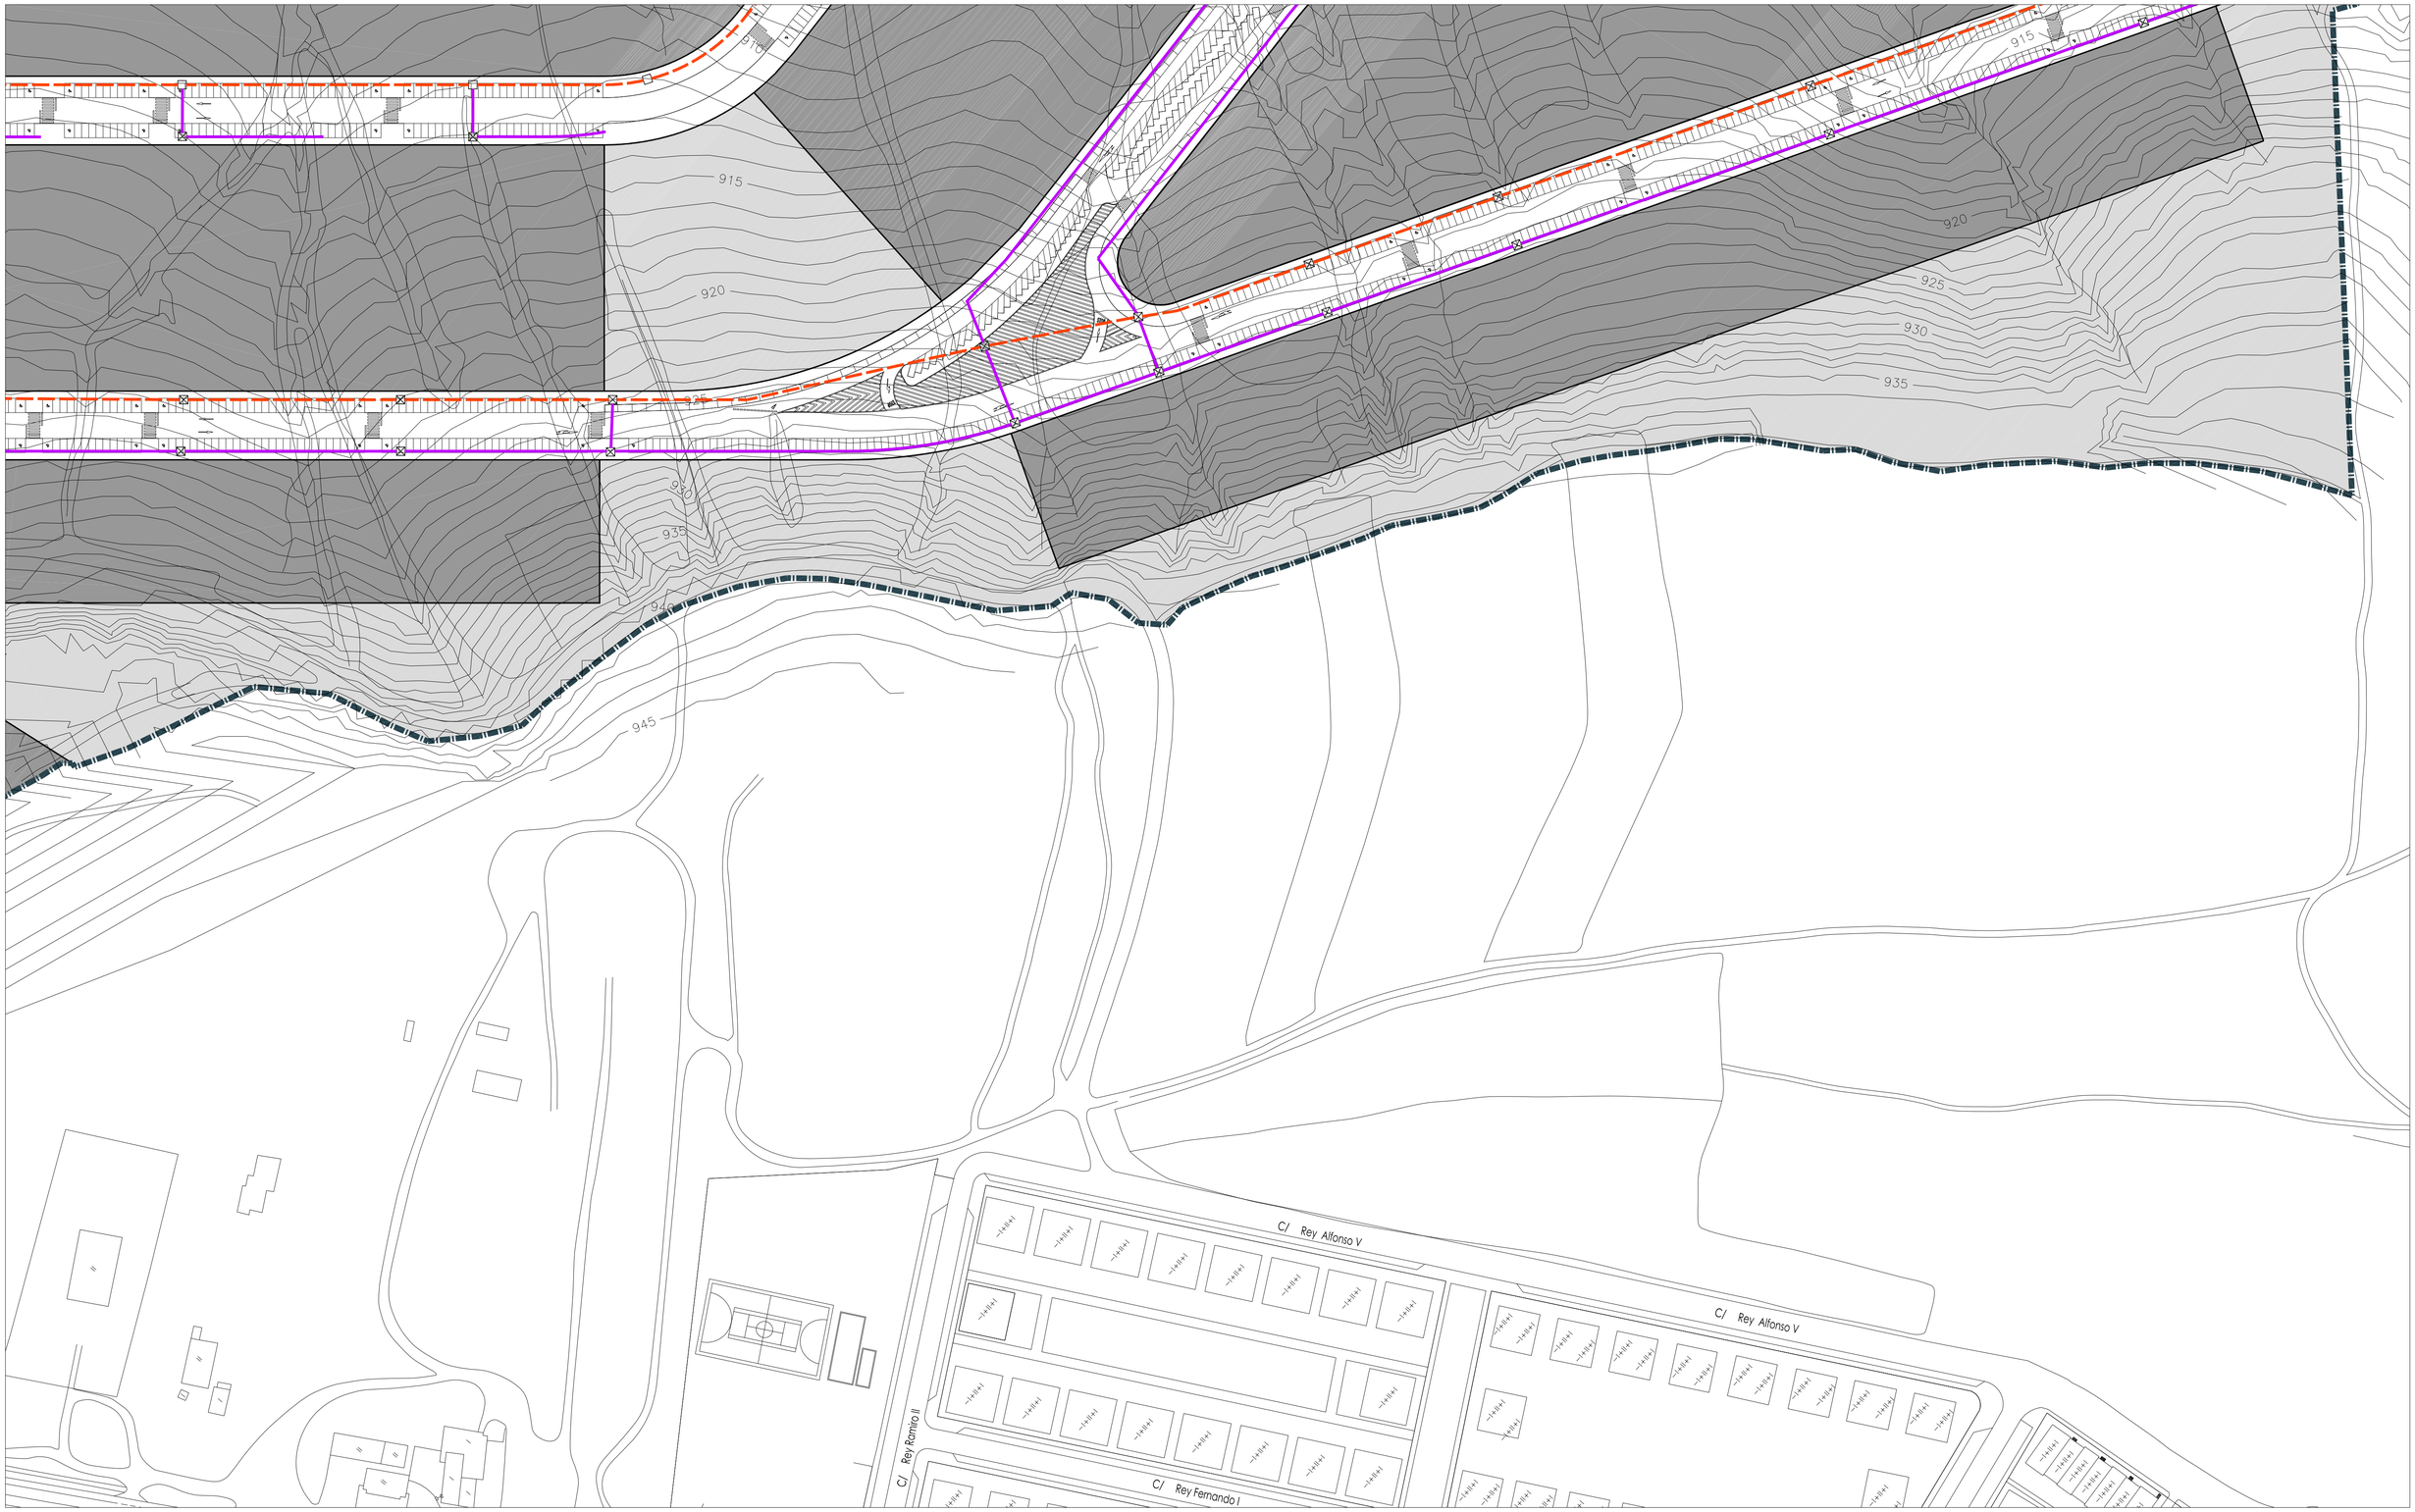


RED DE TELECOMUNICACIONES

- LÍMITE DEL SECTOR SUR-01
- CANALIZACIÓN DE DISTRIBUCIÓN PRINCIPAL. 6 TUBOS PEAD Ø125 VERDE
- CANALIZACIÓN PARA DISTRIBUCIÓN SECUNDARIA. 4 TUBOS PEAD Ø125
- ARQUETA MODELO "H" DE TELEFÓNICA
- ARQUETA MODELO "M" DE TELEFÓNICA

* NOTA:
El trazado y caracerísticas de la red son orientativos y en todo caso deben ser las compañías suministradoras las que definan las condiciones para ejecutarlas.

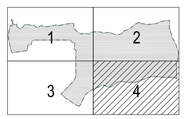




AYUNTAMIENTO DE VILLAQUILAMBRE

Plan General de Ordenación Urbana

Anexo 08 a la Normativa. OD SUR-01 O.12.4

Ordenación detallada del sector SUR-01

Red de Telecomunicaciones

escala 1:2.000

APROBACIÓN DEFINITIVA Año 2011

A CONECTAR CON RED
PE Ø110 CONEXIÓN PA-SAU-3

PREVISIÓN CONTINUIDAD DE RED
PE Ø110 CONEXIÓN PA-SAU-3

C/ Paladores

C/ Las Huergas

CONS

960 955 950 945 940 935 930 925 920 915 910 905

RED DE GAS NATURAL

- LÍMITE DEL SECTOR SUR-01
- CANALIZACIÓN PE Ø110
- CANALIZACIÓN PE Ø63
- LLAVE DE CORTE 4"
- LLAVE DE CORTE 2"

* NOTA:
La conexión exterior y el diseño interior detallado de la red será confirmada con la compañía suministradora.

1 2 3 4

AYUNTAMIENTO DE VILLAQUILAMBRE

Plan General de Ordenación Urbana


Anexo 08 a la Normativa. OD SUR-01 O.13.1

Ordenación detallada del sector SUR-01

Red de Gas Natural

escala 1:2.000

APROBACIÓN DEFINITIVA Año 2011

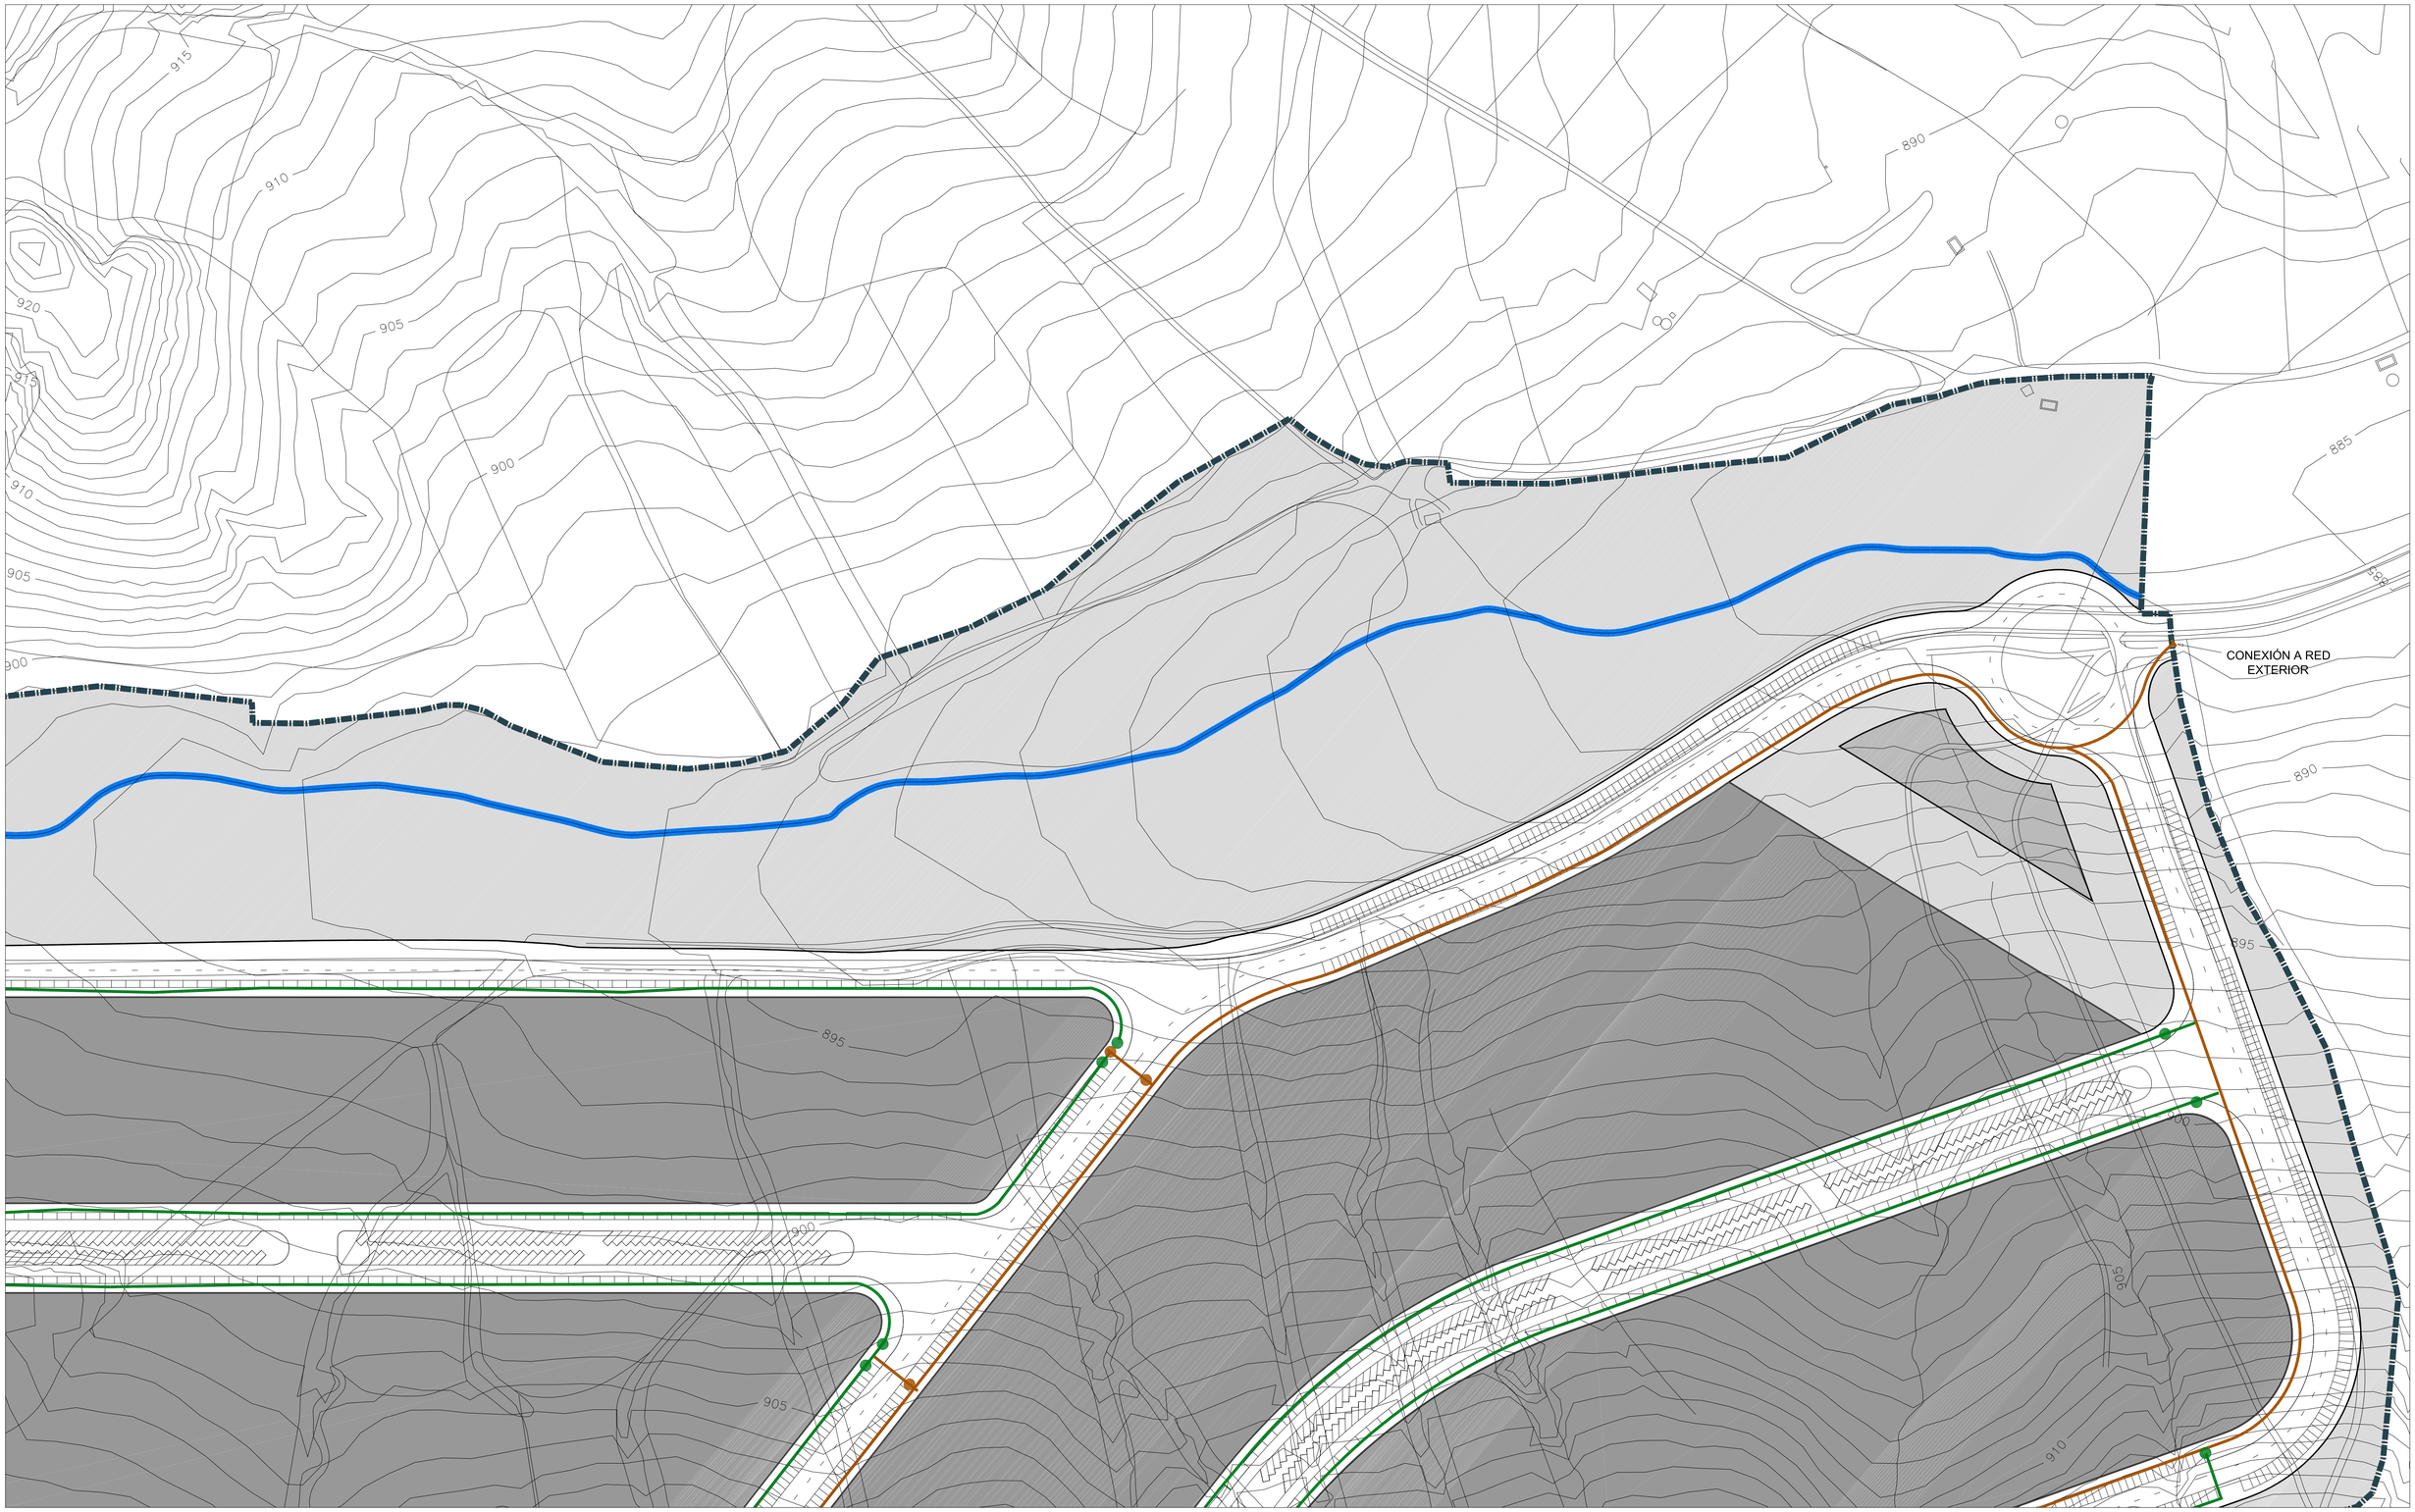


RED DE GAS NATURAL

- LÍMITE DEL SECTOR SUR-01
- CANALIZACIÓN PE Ø110
- CANALIZACIÓN PE Ø63
- LLAVE DE CORTE 4"
- LLAVE DE CORTE 2"

* NOTA:
La conexión exterior y el diseño interior detallado de la red será confirmada con la compañía suministradora.

| 1 | 2 |
|---|---|
| 3 | 4 |



AYUNTAMIENTO DE VILLAQUILAMBRE

Plan General de Ordenación Urbana


Anexo 08 a la Normativa. OD SUR-01 O.13.2

Ordenación detallada del sector SUR-01

Red de Gas Natural

escala 1:2.000


APROBACIÓN DEFINITIVA Año 2011

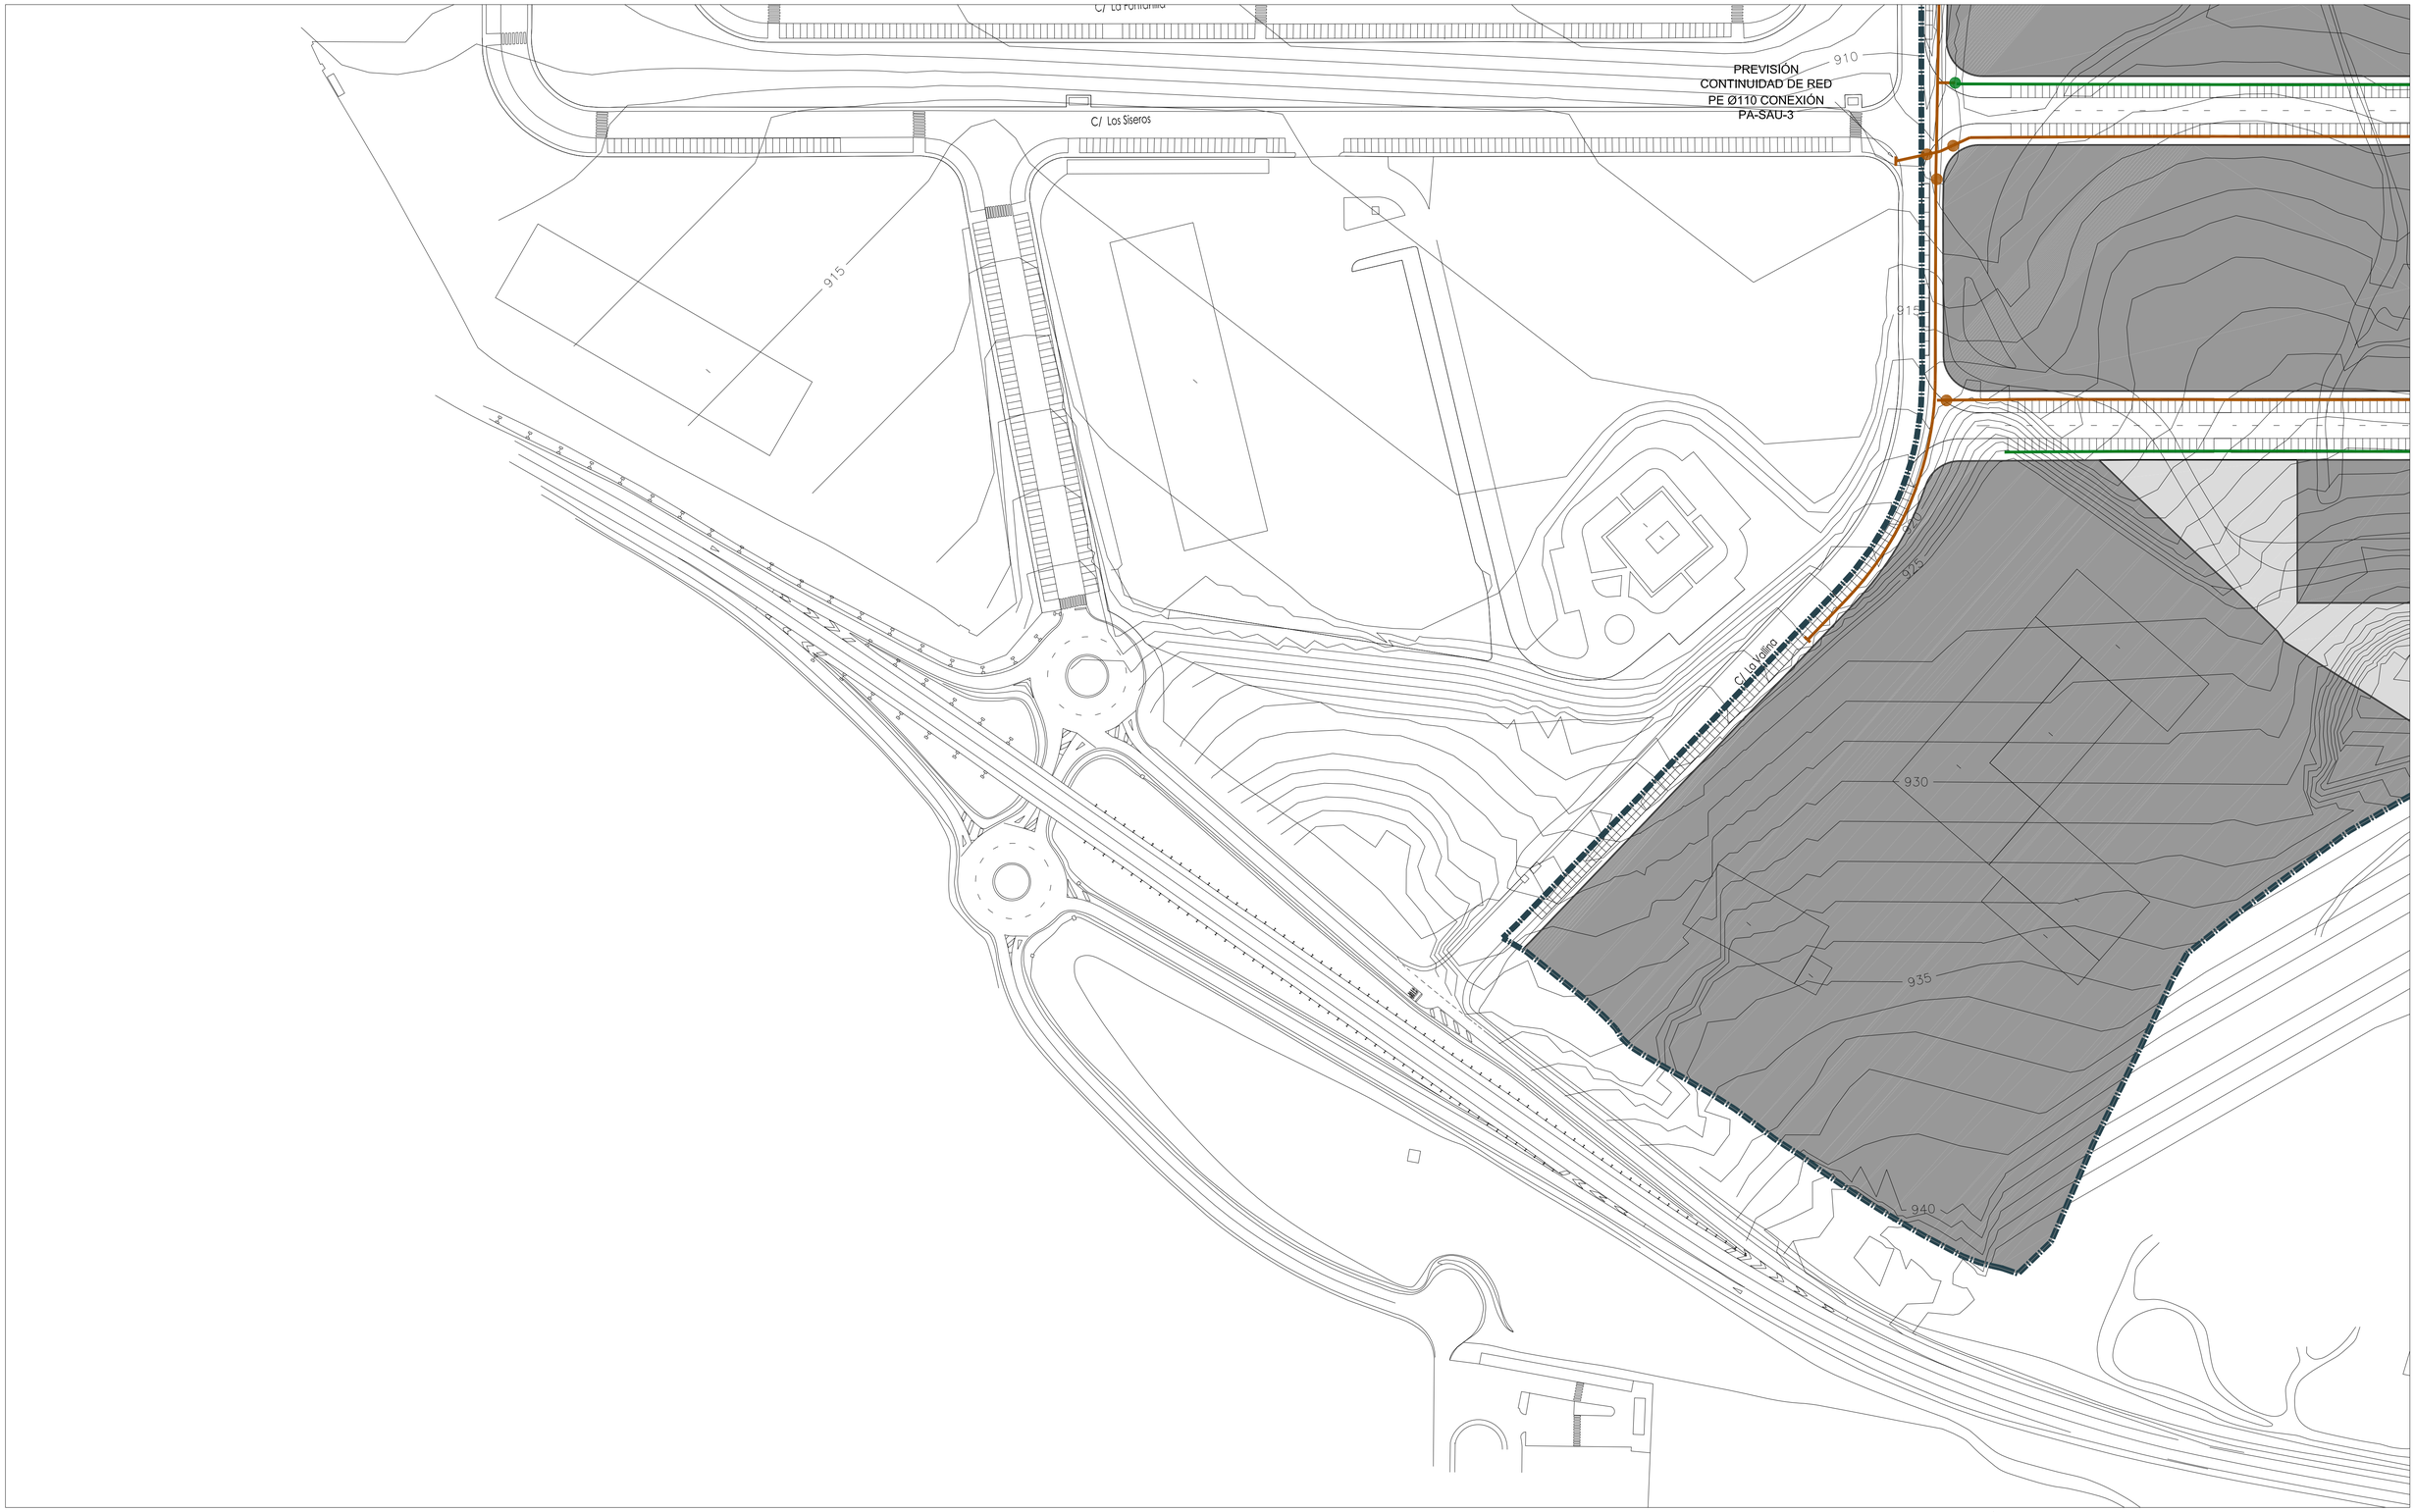


RED DE GAS NATURAL

- LÍMITE DEL SECTOR SUR-01
- CANALIZACIÓN PE Ø110
- CANALIZACIÓN PE Ø63
- LLAVE DE CORTE 4"
- LLAVE DE CORTE 2"

* NOTA:
La conexión exterior y el diseño interior detallado de la red será confirmada con la compañía suministradora.

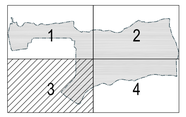




AYUNTAMIENTO DE VILLAQUILAMBRE

Plan General de Ordenación Urbana


Anexo 08 a la Normativa. OD SUR-01 O.13.3

Ordenación detallada del sector SUR-01

Red de Gas Natural

escala 1:2.000


APROBACIÓN DEFINITIVA Año 2011

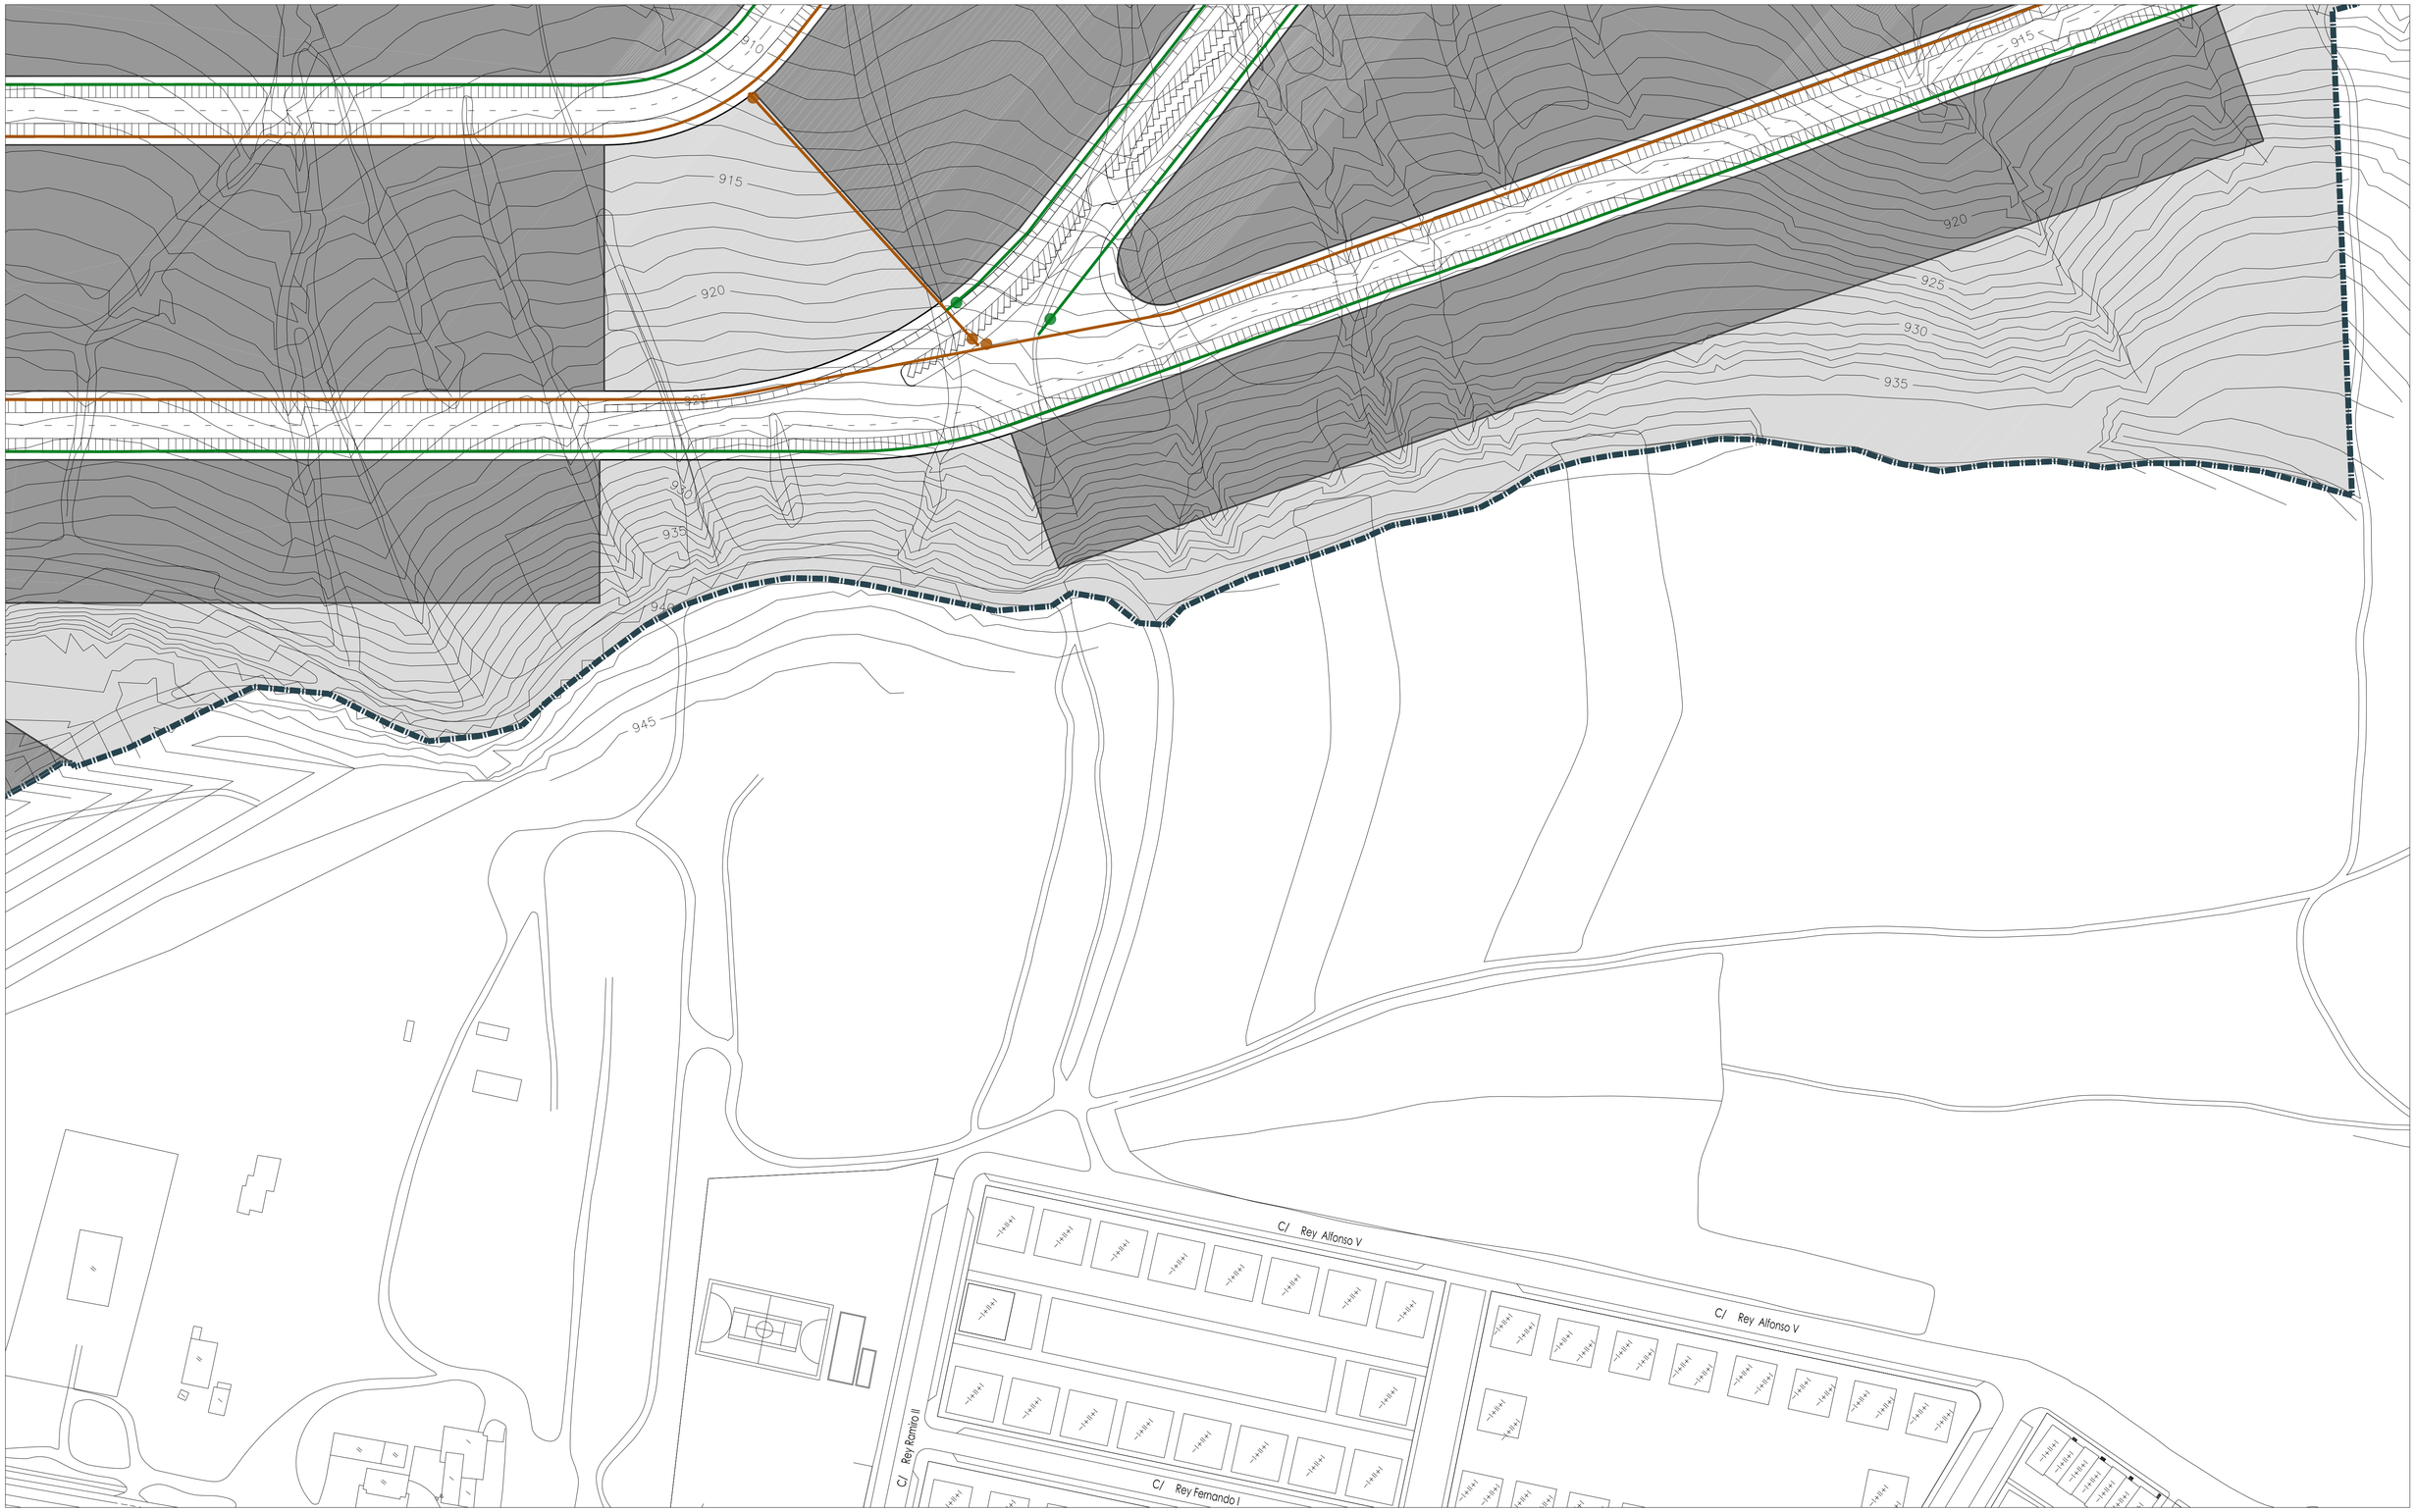


RED DE GAS NATURAL

- LÍMITE DEL SECTOR SUR-01
- CANALIZACIÓN PE Ø110
- CANALIZACIÓN PE Ø63
- LLAVE DE CORTE 4"
- LLAVE DE CORTE 2"

* NOTA:
La conexión exterior y el diseño interior detallado de la red será confirmada con la compañía suministradora.

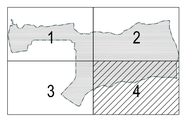




AYUNTAMIENTO DE VILLAQUILAMBRE

Plan General de Ordenación Urbana

Anexo 08 a la Normativa. OD SUR-01 O.13.4

Ordenación detallada del sector SUR-01

Red de Gas Natural

escala 1:2.000

APROBACIÓN DEFINITIVA Año 2011

C/ Los Siseros

C/ La Vallina

915

920

925

930

935

940

945

RED DE RUIDO DÍA

LÍMITE DEL SECTOR SUR-01

75 dB

AYUNTAMIENTO DE VILLAQUILAMBRE

Plan General de Ordenación Urbana

Anexo 08 a la Normativa. OD SUR-01 O.14.1

Ordenación detallada del sector SUR-01

Red de Ruido Día

escala 1:2.000

APROBACIÓN DEFINITIVA Año 2011

C/ Los Siseros

C/ La Vallina

915

920

925

930

935

940

945

RED DE RUIDO NOCHE

LÍMITE DEL SECTOR SUR-01

65 dB



AYUNTAMIENTO DE VILLAQUILAMBRE

Plan General de Ordenación Urbana

Anexo 08 a la Normativa. OD SUR-01 O.14.2

Ordenación detallada del sector SUR-01

Red de Ruido Noche

escala 1:2.000

APROBACIÓN DEFINITIVA

Año 2011