




ALZADO NORTE a frente de parcela ACCESO

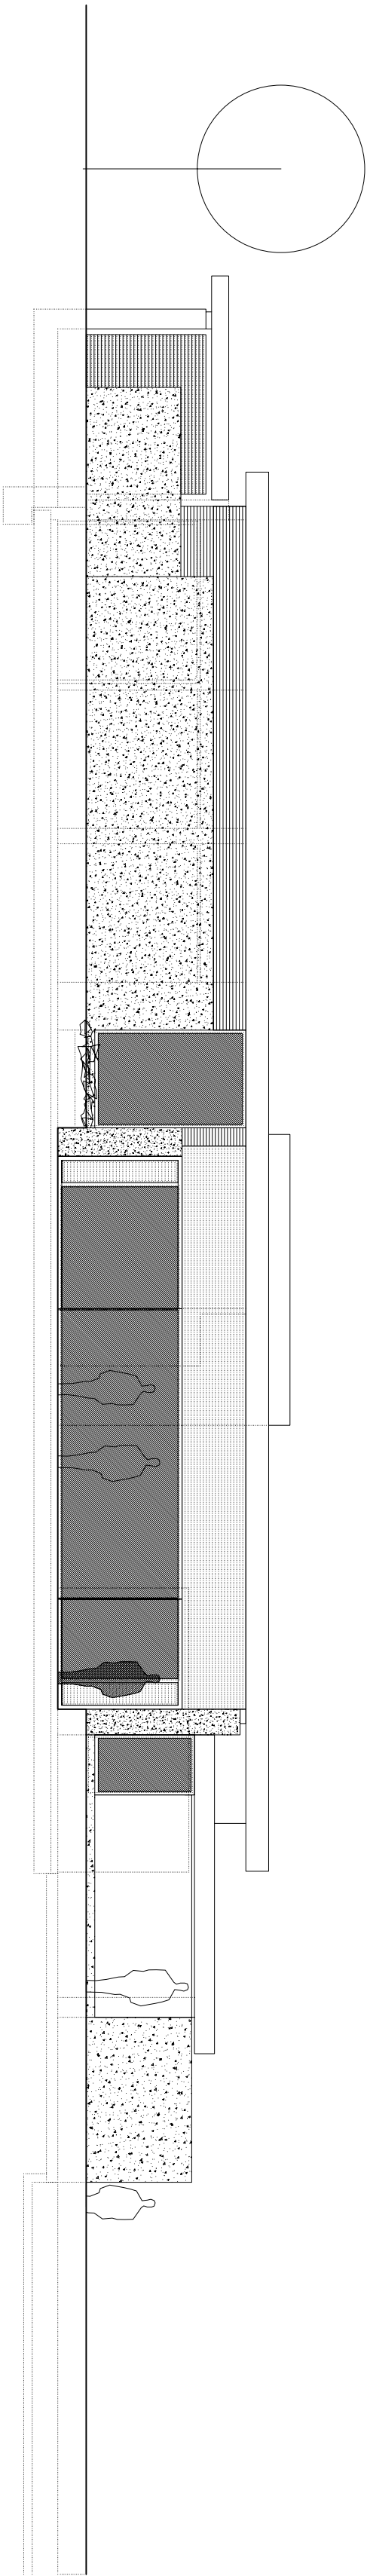



INSTALACIONES
ALZADO SUR a parcela trasera

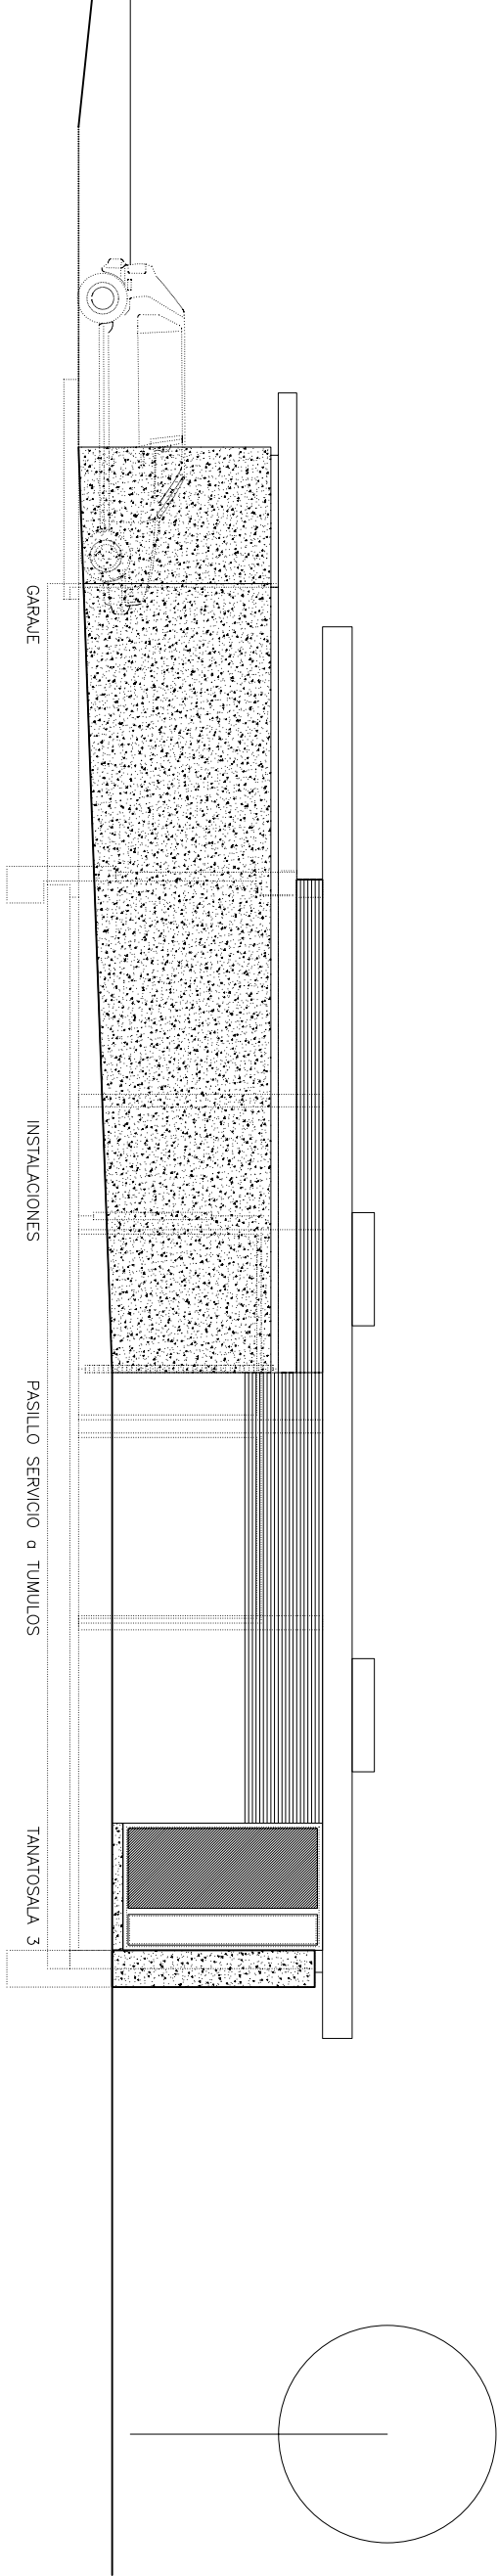

ALZADO OESTE a linde con CENTROdeSALUD

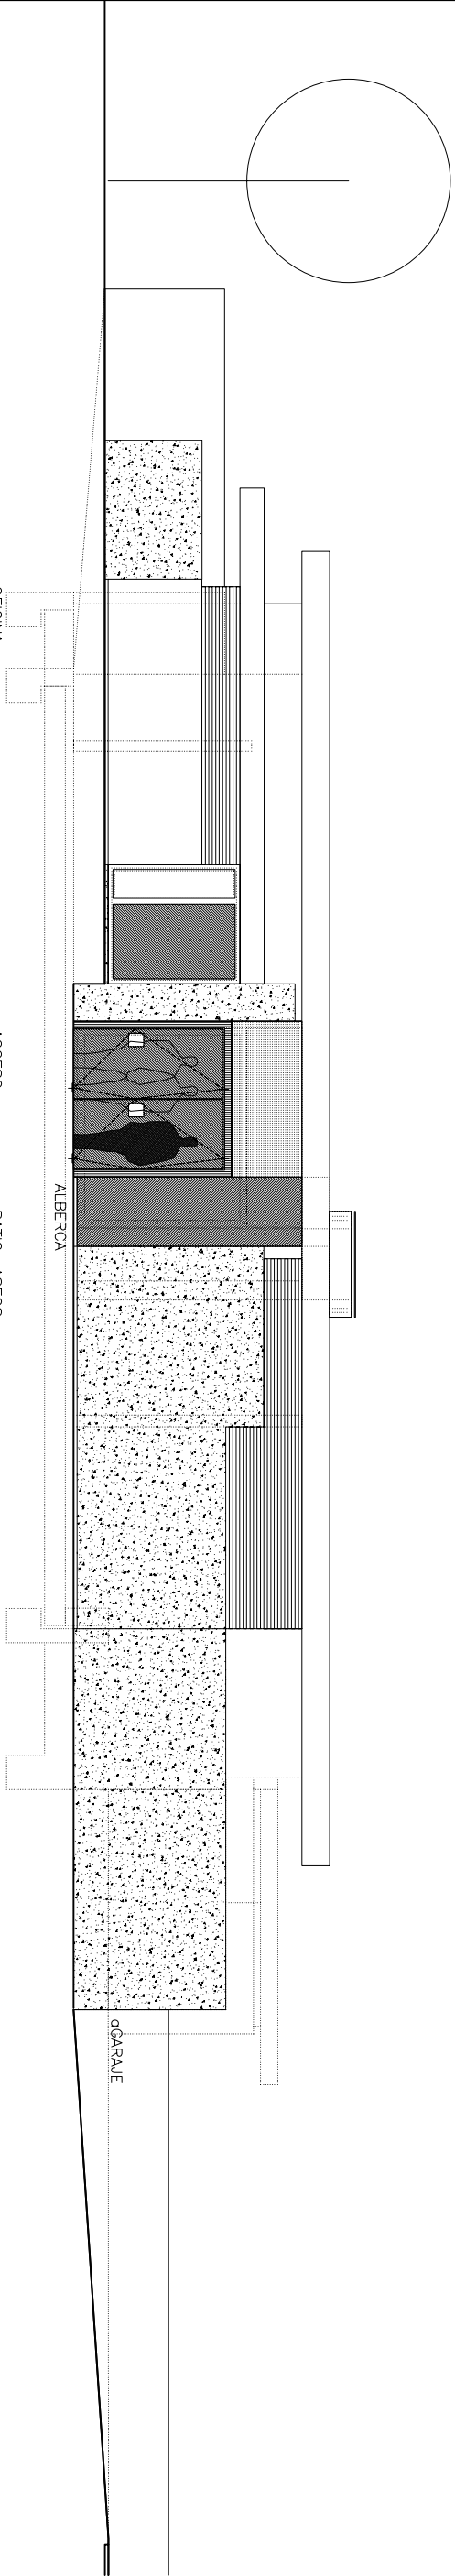

OFICINA
ALZADO ESTE a linde aparcamiento y ACCESO

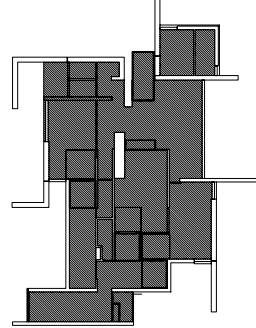PROYECTO BASICO Y de EJECUCION		TANATORIO de VILLAQUILAMBRE "CARRIZAL DE LA VEGA" de NAVATEJERA, VILLAQUILAMBRE, LEON		
PROPIEDAD		<div>Serfunle servicios funerarios de leon</div> <div>s.a.</div> 		
PLANO	10	ALZADOS GENERALES		ARQUITECTOS BELEN MARTIN-GRANIZO LOPEZ COAL.2866
ESCALA	1/100			LEON septiembre 2009