



CARPINTERÍA DE MADERA + ZOCALO CHAPA

- 1 Ud
85x220cm. Abotible
85x130cm. Copializado
(PM 06)
- 2 Uds
90x220cm. Abotible
90x130cm. Copializado
(PM 07)
- SERVICIO 1 – TANATOPRAXIA

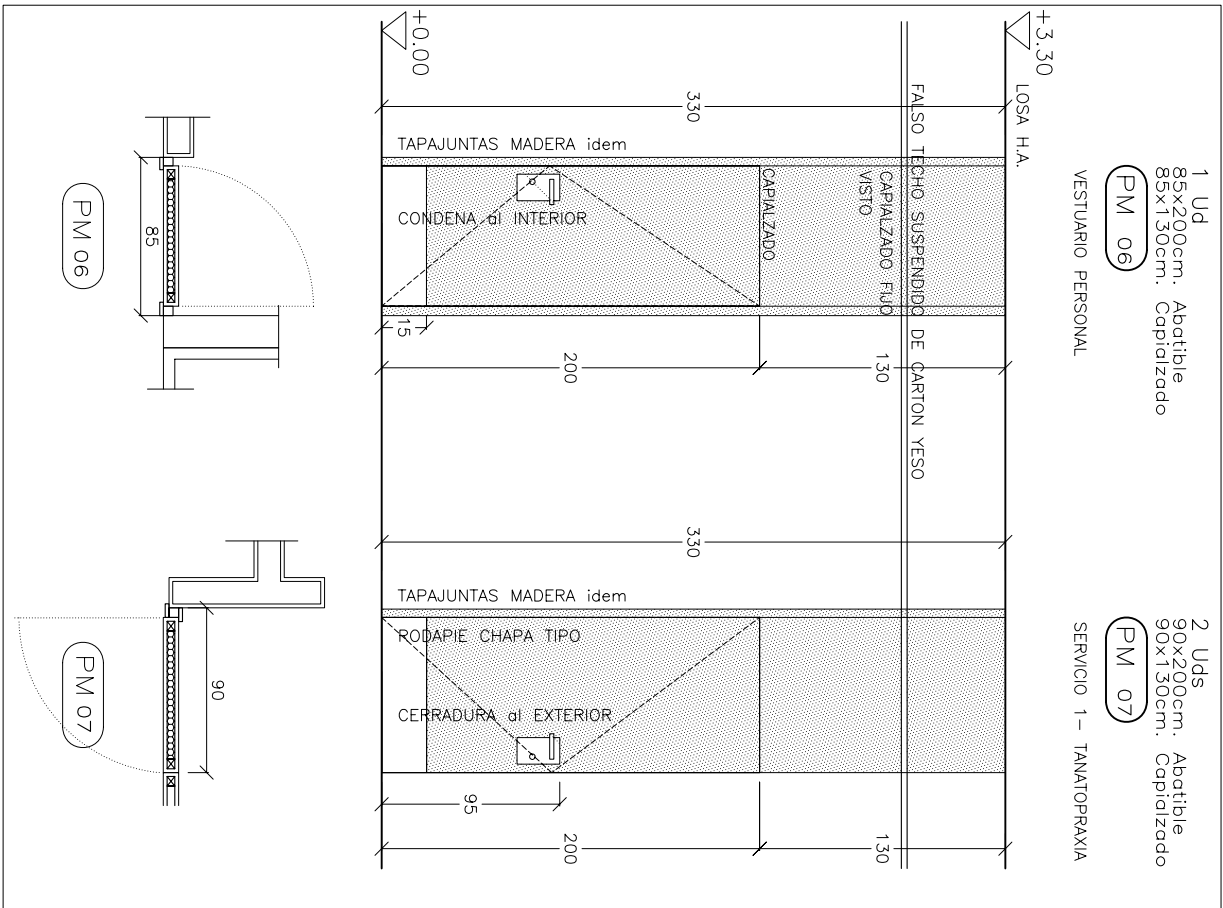

CARPINTERÍA DE TABLERO DE MADERA TIPO. RELLENO AISLANTE ACUSTICO


- PM=PUERTIA MADERA
1 Ud
120x245cm
95x110cm
(PM 01)
- MM=MAMPARA MADERA
2 Uds
70x220cm
100x220cm.Pivotante
170x110cm
(MM 01) **(PM 02)**
- CABINAS ASEOS
- 1 Ud
45x220cm
150x110cm
(MM 02) **(PM 03)**
- PASILLO A SERVICIO
- 2 Uds
15x220cm. Pivotante
15x110cm. Copializado
(PM 04)
- TANATOSALA 2
TANATOSALA 3
- 1 Ud
375x220cm. Mampara fija
575x110cm. Copializado
(MM 03) **(PM 05)**
- TANATOSALA 1

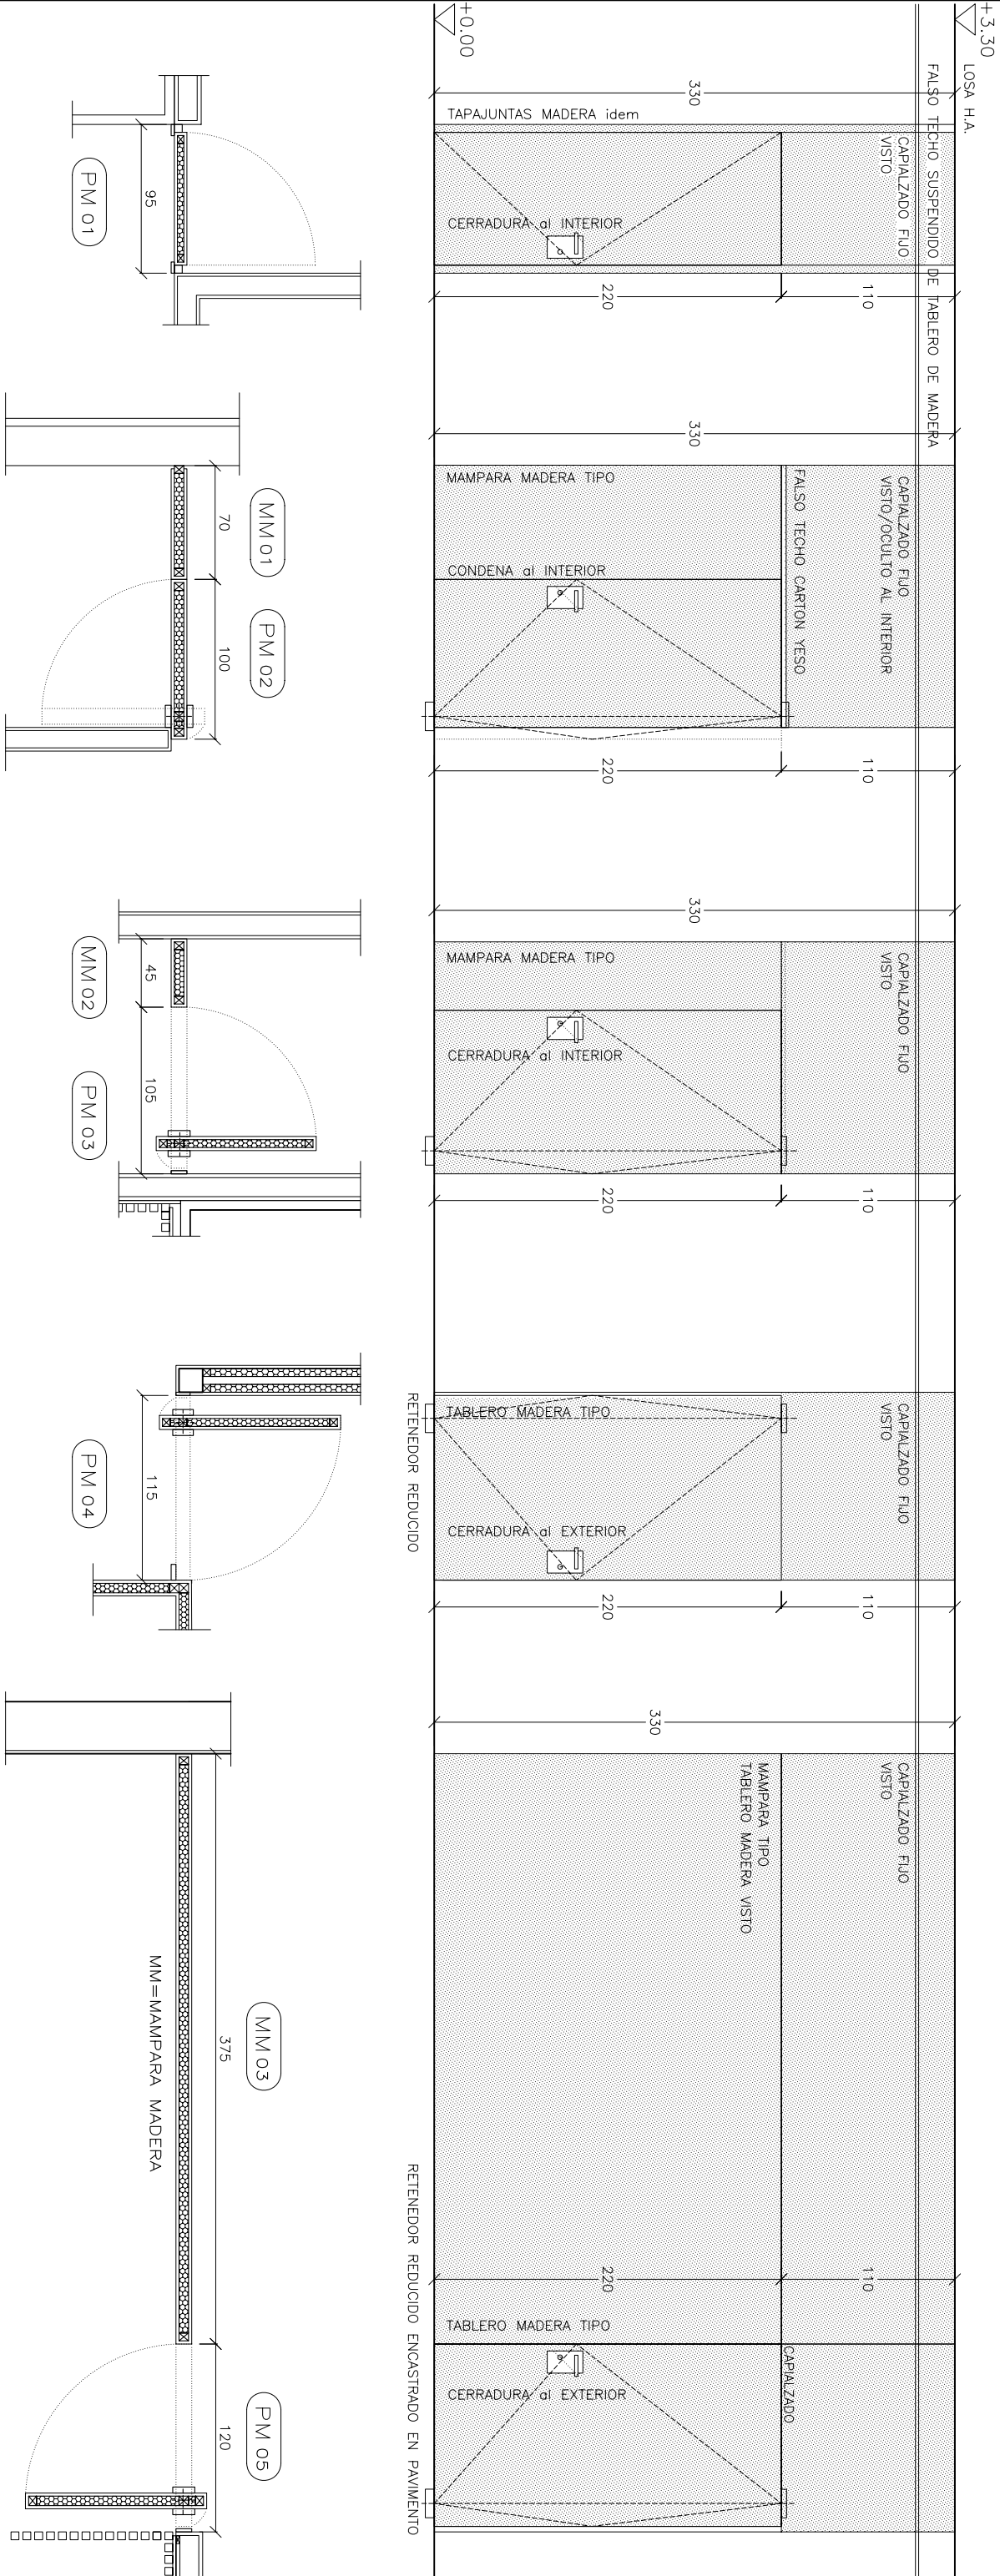

SECCION HORIZONTAL


CARPINTERIA DE CELOSIA ENLISTONADA s/TABLERO MADERA

- 2 Uds
120x245cm abotibles
(PM 10)
- oizado a TANATOSALA 3
- oizado a TANATOSALA 2
- 1 Ud
120x240cm abotible
(PM 10)
- oizado a OFICINA

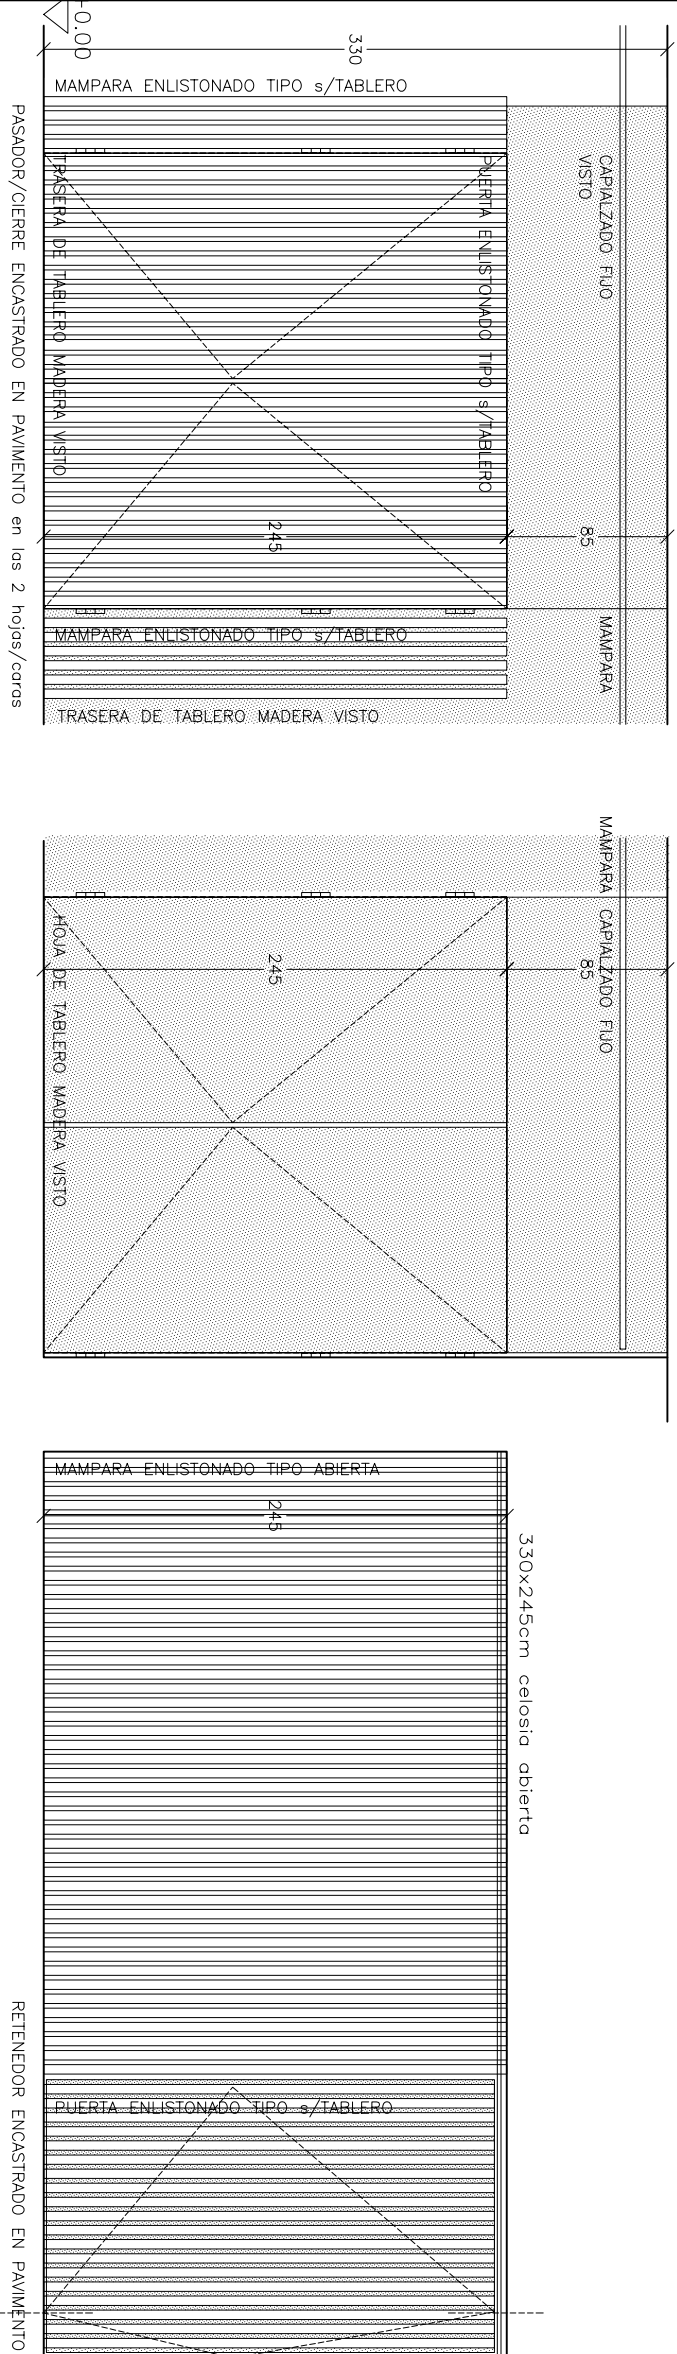


SECCION HORIZONTAL **(PM 10)**

PROYECTO BASICO y de EJECUCION		TANATORIO de VILLAQUILAMBRE	
PROPIEDAD		SERVICIOS funerarios de león	
PLANO		MEMORIA DE CARPINTERIA INTERIOR CARPINTERIA DE MADERA	
ESCALA		PUERTAS de PASO y MAMPARAS. CELOSIAS	

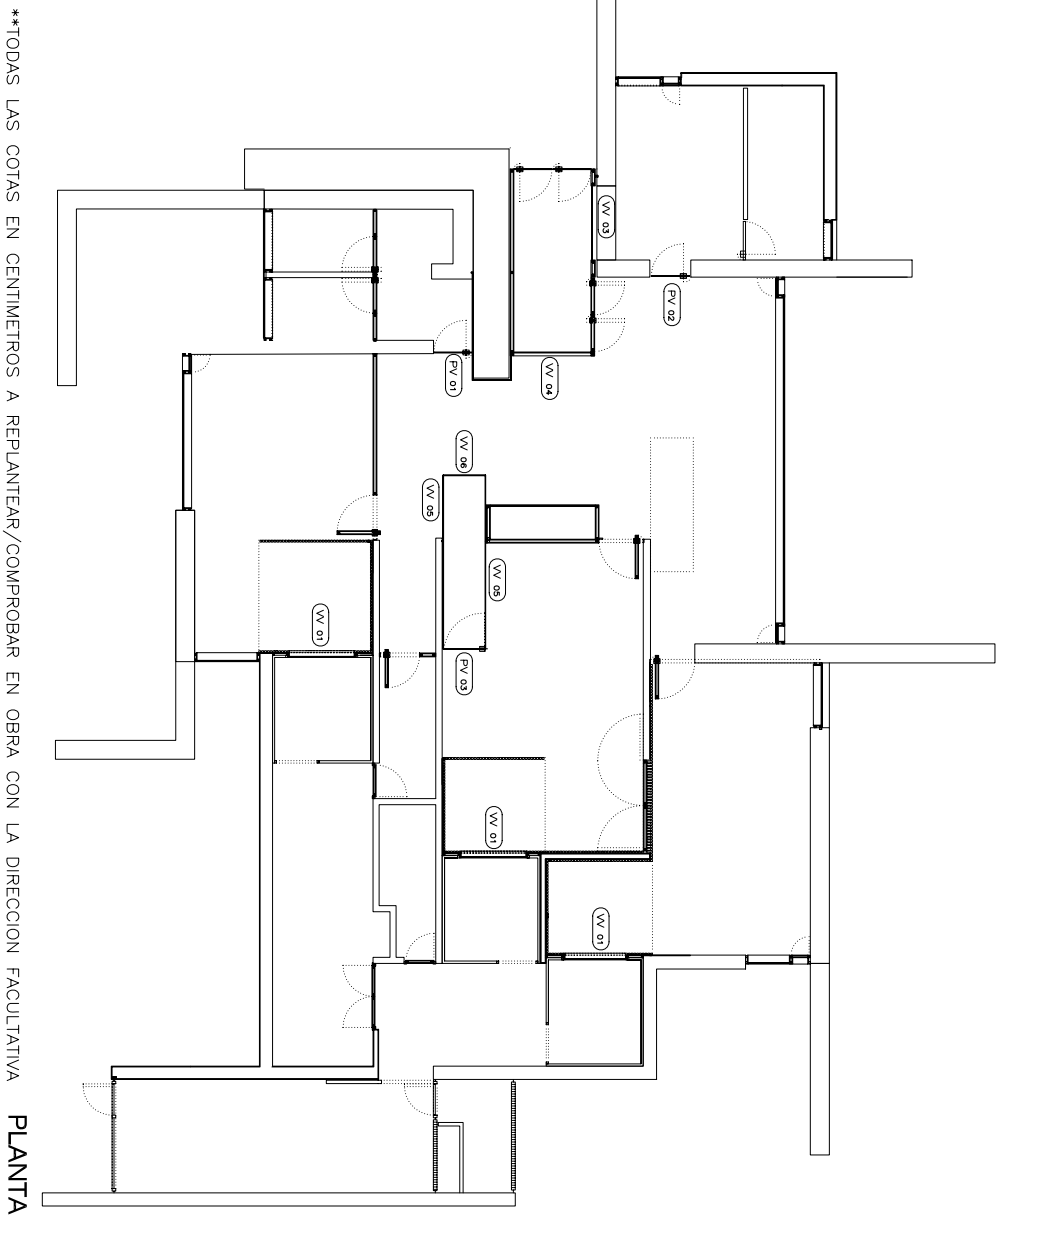

PLANTA

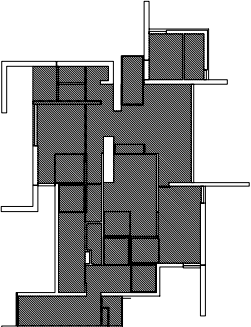

PROYECTO BASICO y de EJECUCION		TANATORIO de VILLAQUILAMBRE	
PROPIEDAD		SERVICIOS funerarios de león	
PLANO		MEMORIA DE CARPINTERIA INTERIOR CARPINTERIA DE MADERA	
ESCALA		PUERTAS de PASO y MAMPARAS. CELOSIAS	

