

CARPINTERÍA DE VIDRIO LAMINADO SIN PERFILERÍA



VV=VENTANA	VIDRIO	PV=PUERTA	VIDRIO
1 Ud	f.1210x75cm	1 Ud	f.65x330cm
1 Ud	f.1210x75cm	1 Ud	f.100x305cm
VV 14		VV 13	
* SIN PERFILERÍA		* SIN PERFILERÍA	
PATO/ESTANQUE		PATO AARDUADO	

1 Ud  
f.285x305cm

VV 11

\* SIN PERFILERÍA

PATO AARDUADO

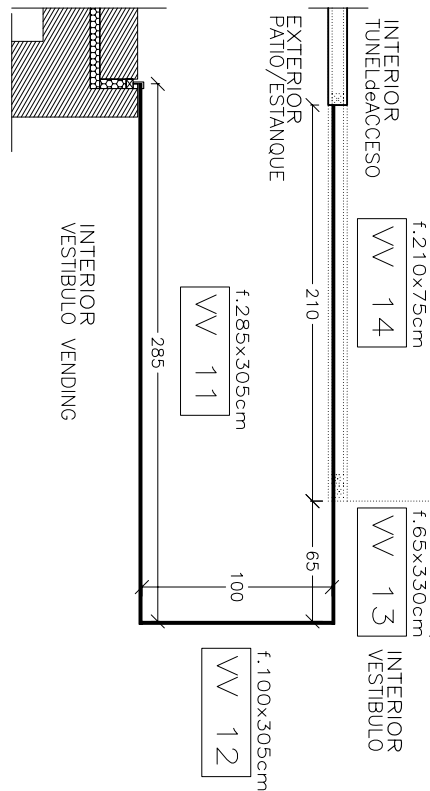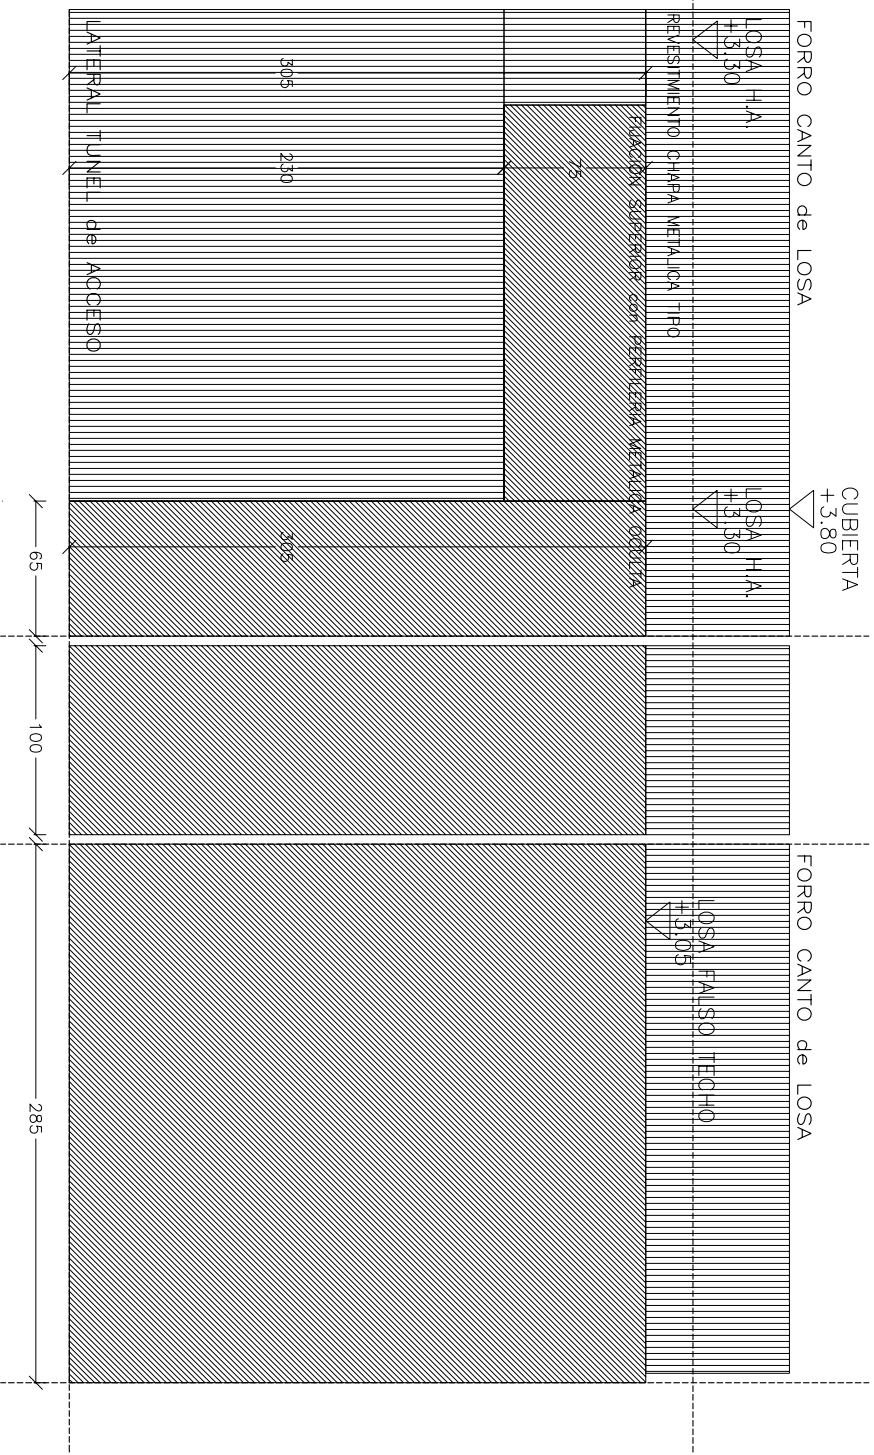

CARPINTERÍA DE VIDRIO LAMINADO CON CAMARA SIN PERFILERÍA

LV=LUCERNARIO VIDRIO

2 Uds CUBIERTA




LV 01

1 Ud(510x160cm)

1 Ud(420x160cm)

VIDRIO 6+6/16/10


Unicon c/silicona estructural

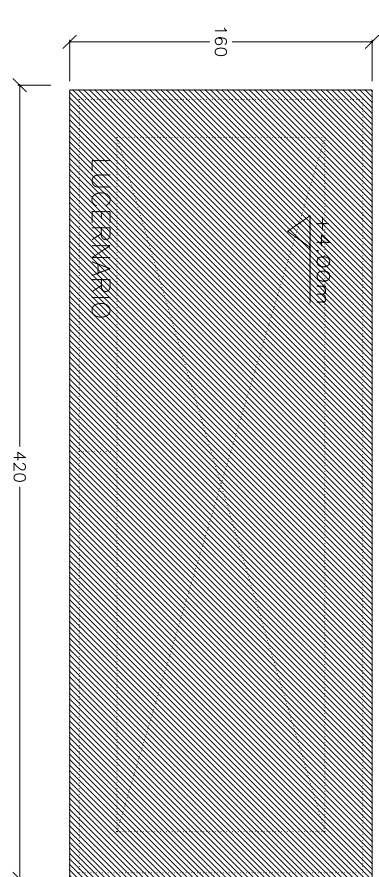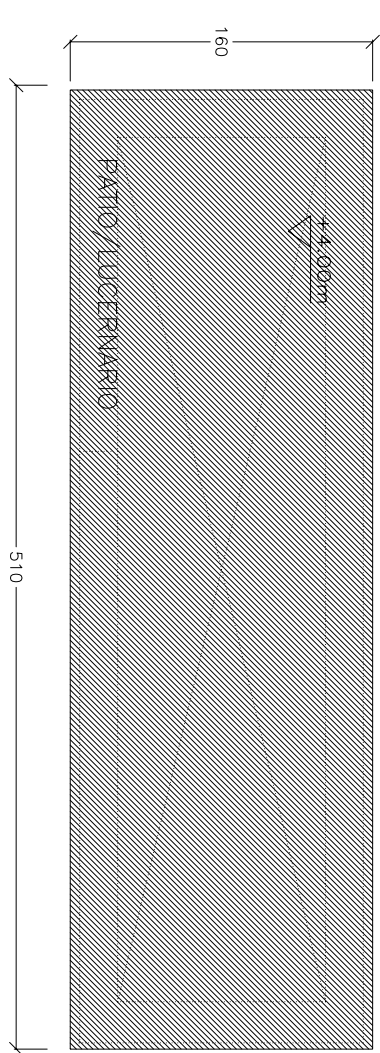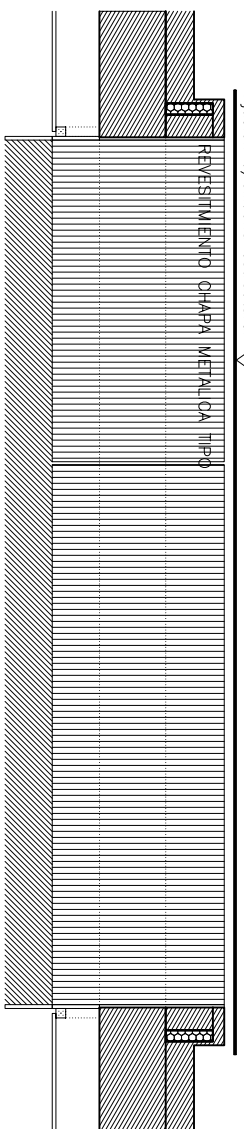

2 Uds  
f.175x305cm + f.285x305cm

VV 05

PATO/LUCERNARIO CENTRAL

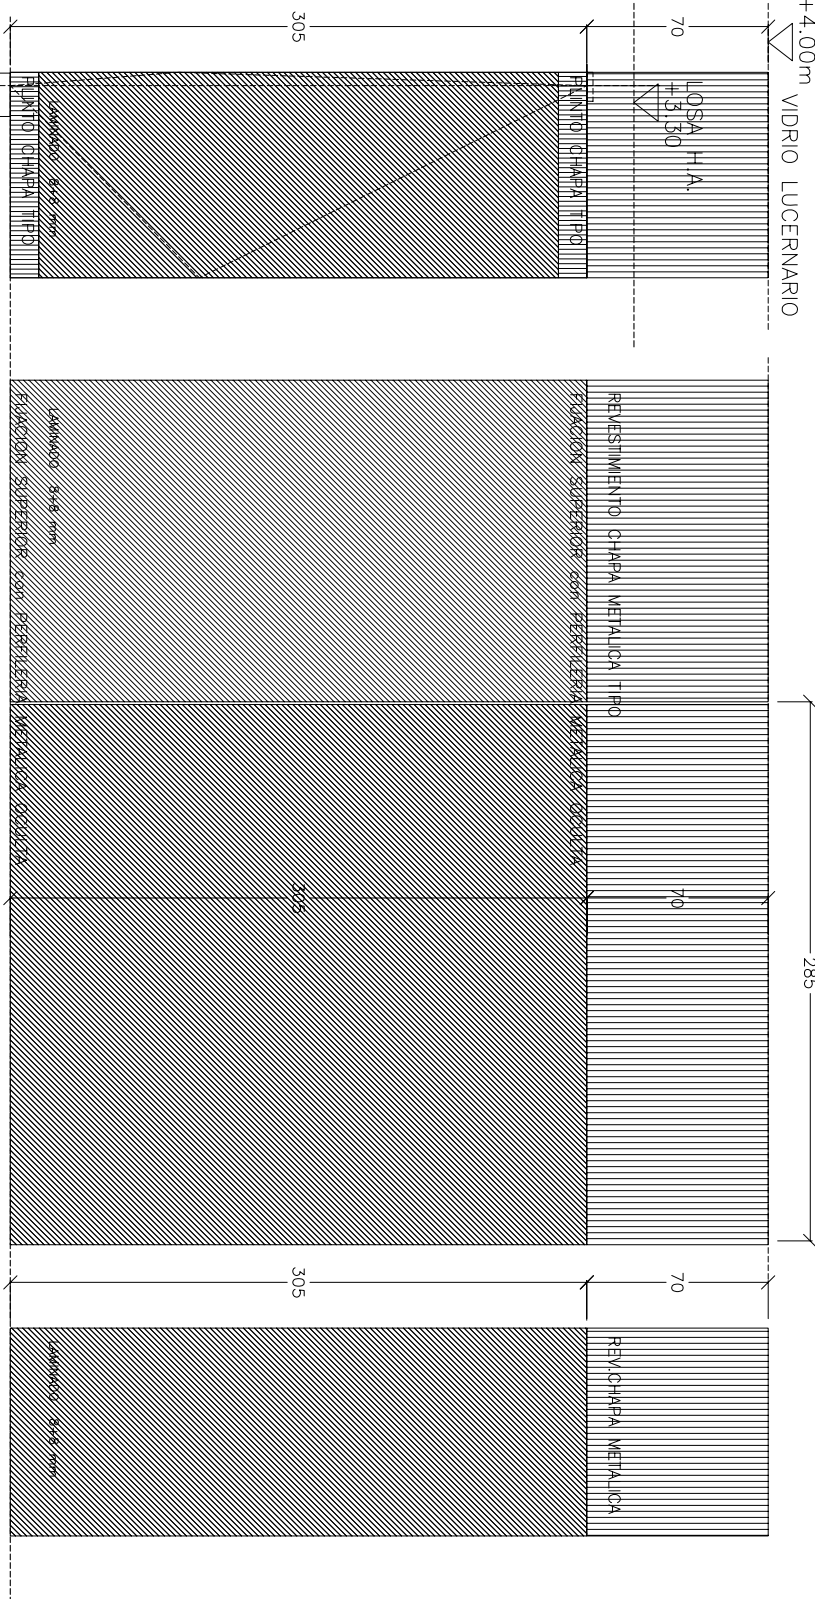


1 Ud  
f.110x305cm

VV 06



HOJA EXTERIOR USTRAL TRANSLUCIDO

VIDRIO LAMINADO 8+8 mm

SECCION HORIZONTAL

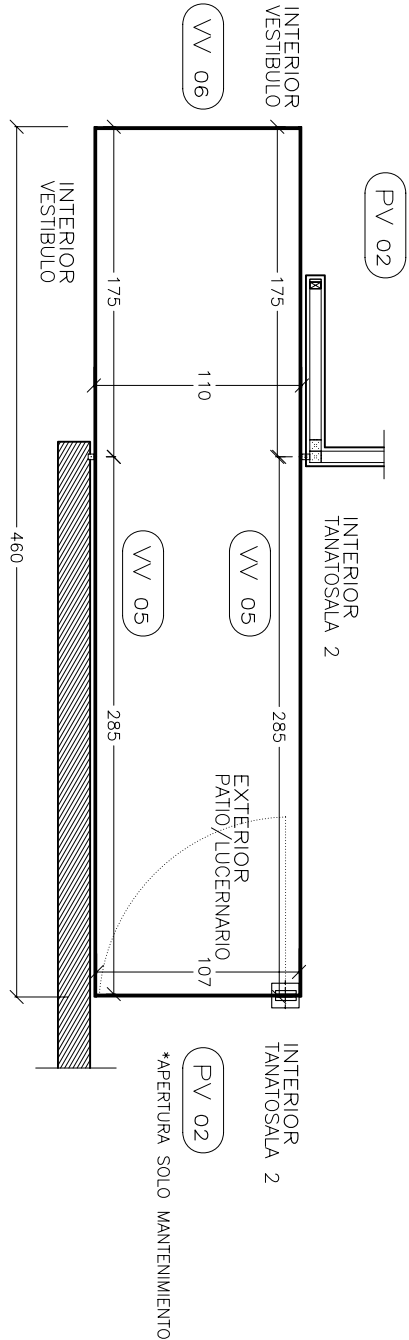


SECCION VERTICAL CENTRAL

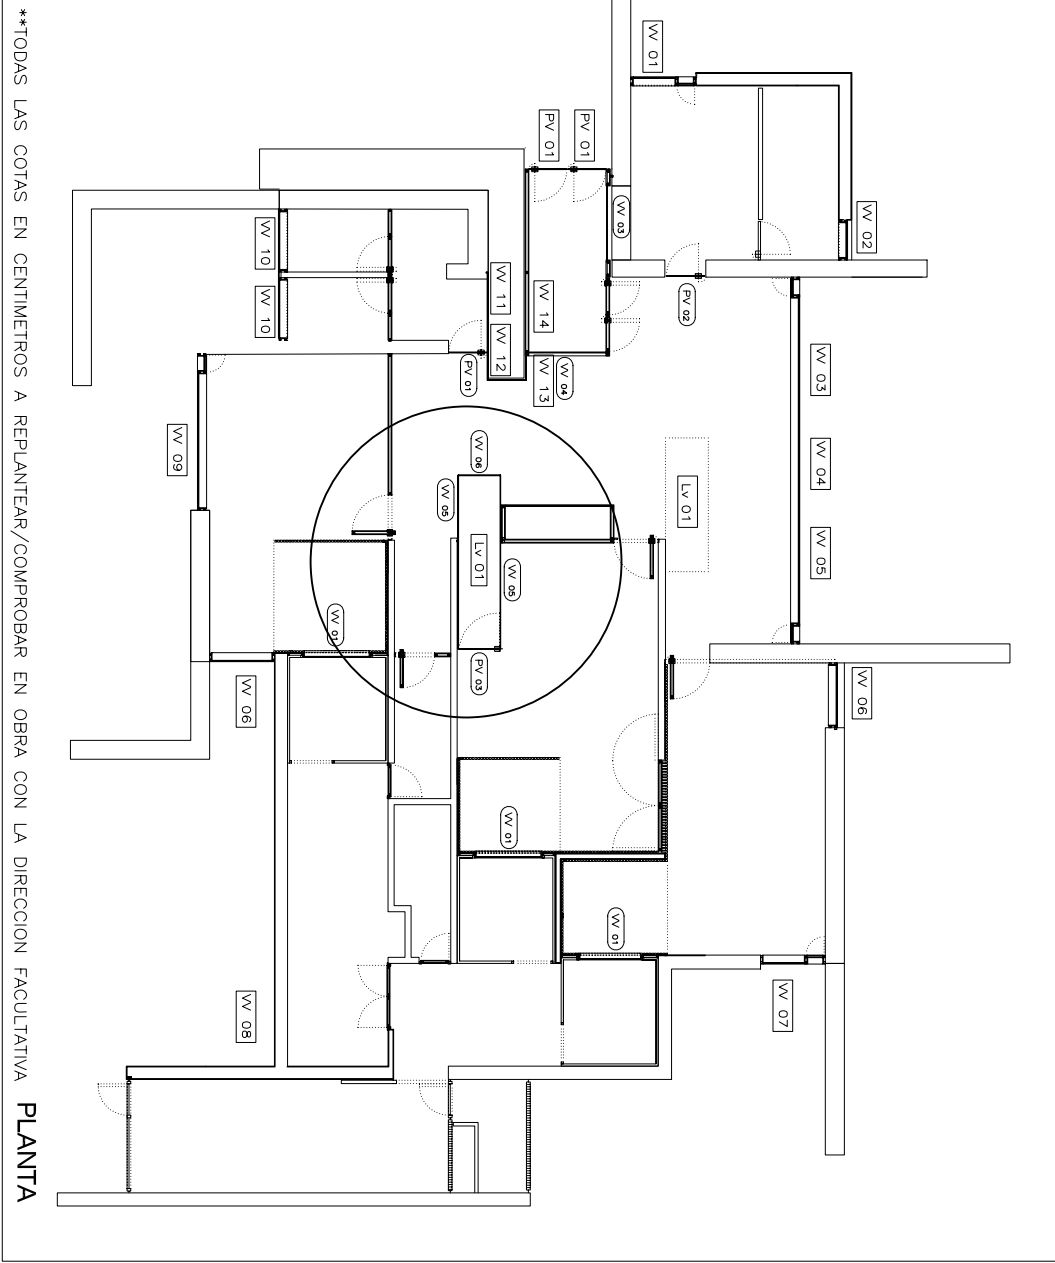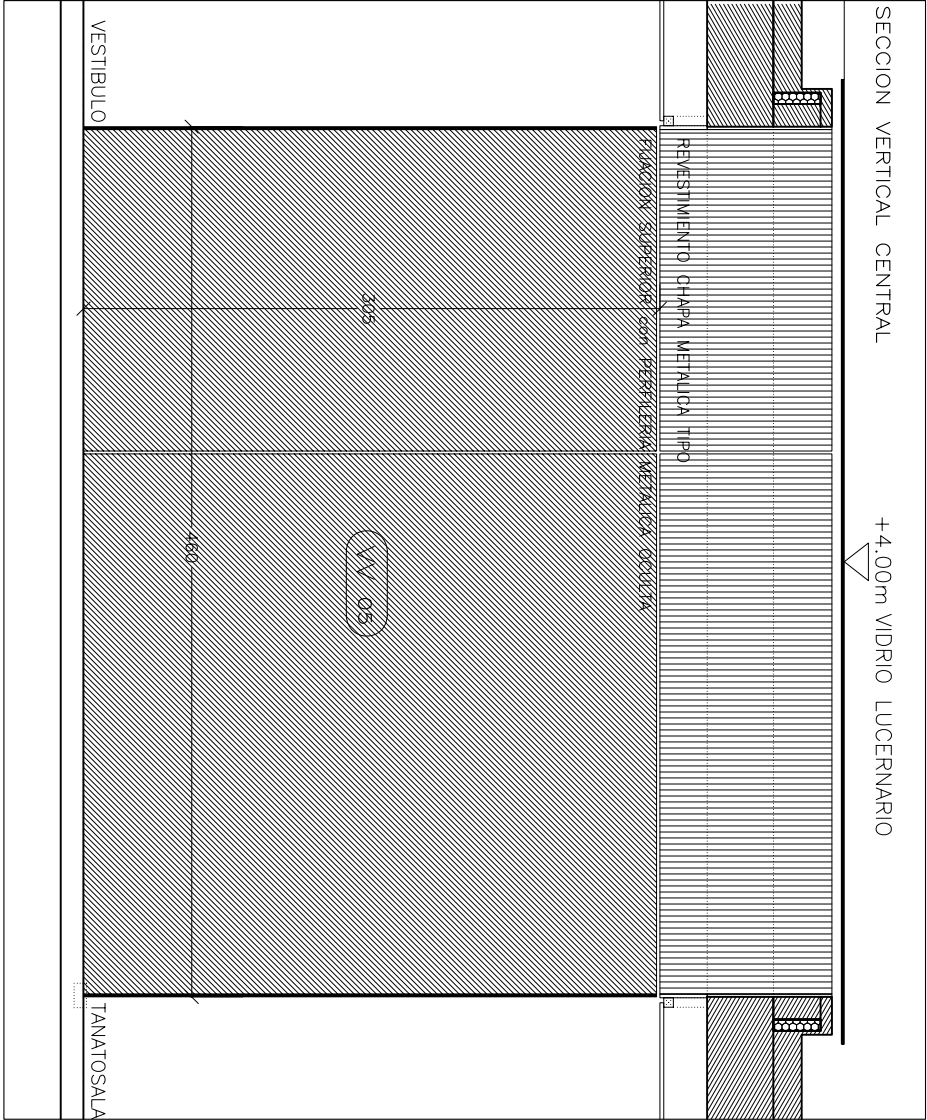

PLANTA

TANATORIO de VILLAQUILAMBRE

\*CARIZAL DE LA VEGA\* de NAVATEJERA, VILLAQUILAMBRE, LEON

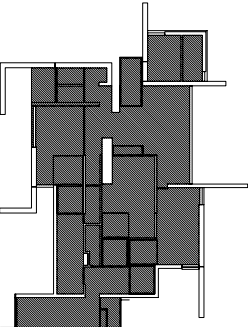

PROYECTO BASICO y de EJECUCION	TANATORIO de VILLAQUILAMBRE	PROPIEDAD	Serfunle S.A.
PLANO	24	MEMORIA DE CARPINTERIA EXTERIOR	ARQUITECTOS
ESCALA	1/40	PATIOS Y LUCERNARIOS	BELEN MARTIN-GRANADO LOPEZ COAL. 286
			LEON septiembre 2009