

CARPINTERÍA DE MADERA MACIZA TIPO en EXTERIORES

1 Ud
f.120x260cm
p.50x190cm

VM 01
VW 01

OFICINA

1 Ud
f.95x190cm

VW 02

EXPOSICION

2 Uds
p.50x220cm

VM 02
VW 02

VESTIBULO/ESTAR

1 Ud
f.215x220cm

VW 05

1 Ud
f.510x220cm

VW 04

1 Ud
f.140x220cm








VW 03

2 Uds
f.170x260cm

VW 06
TANATOSALA 3

TANATOSALA 1

CARPINTERIA FIJA MADERA/VIDRIO

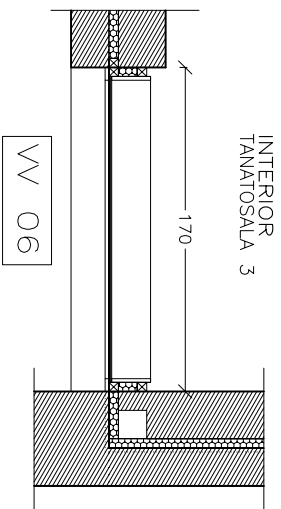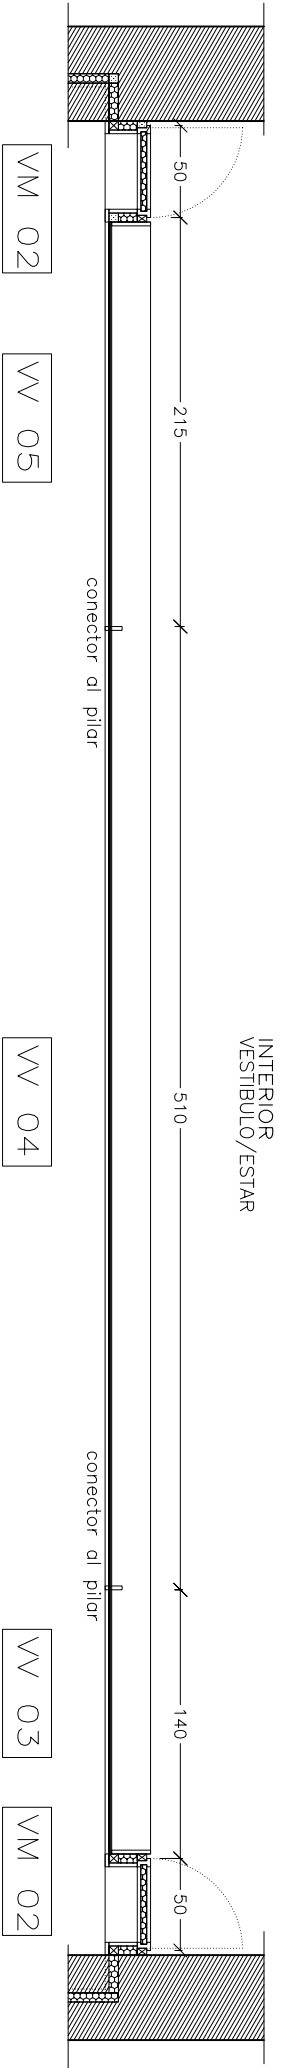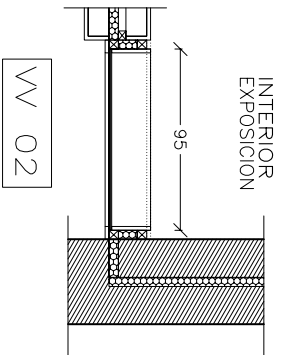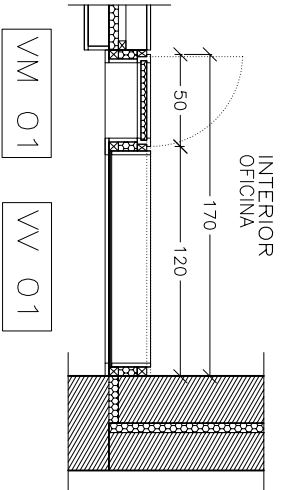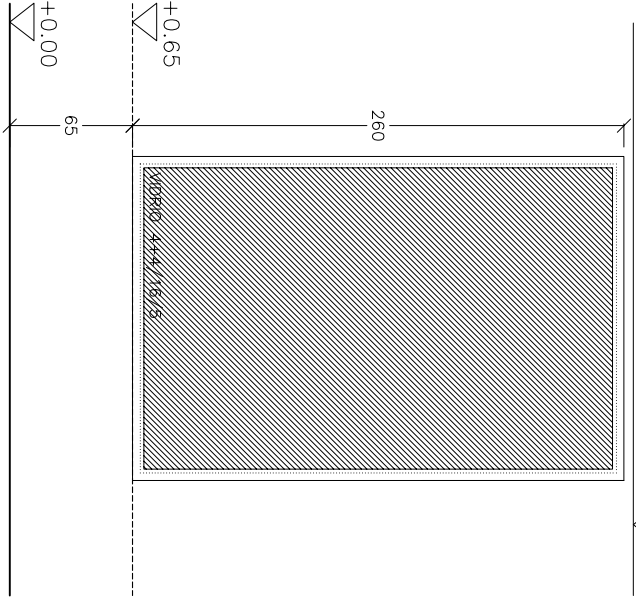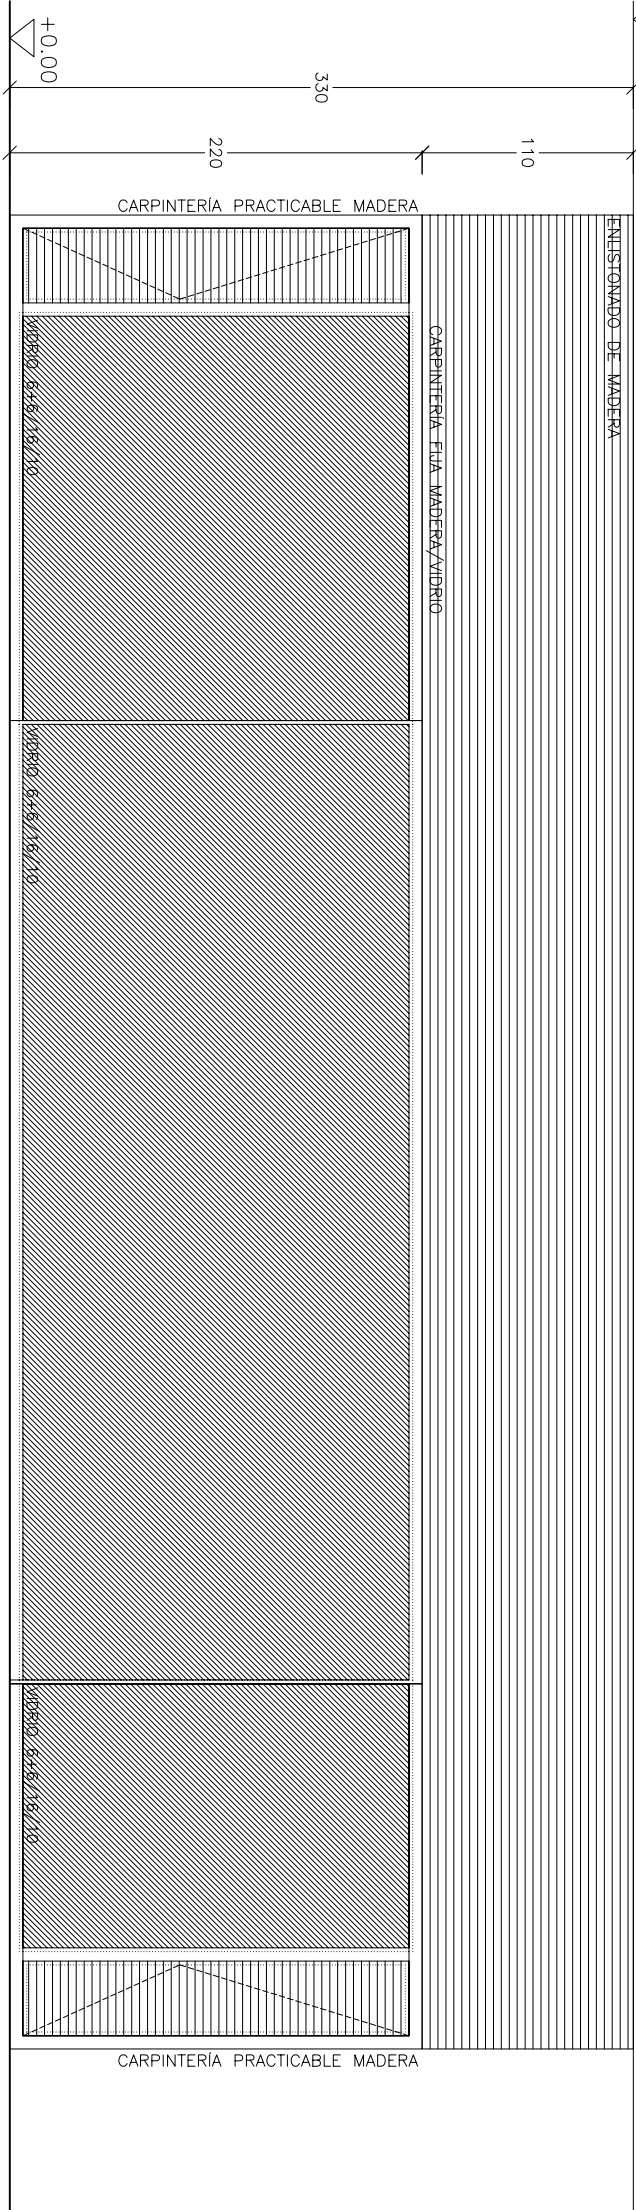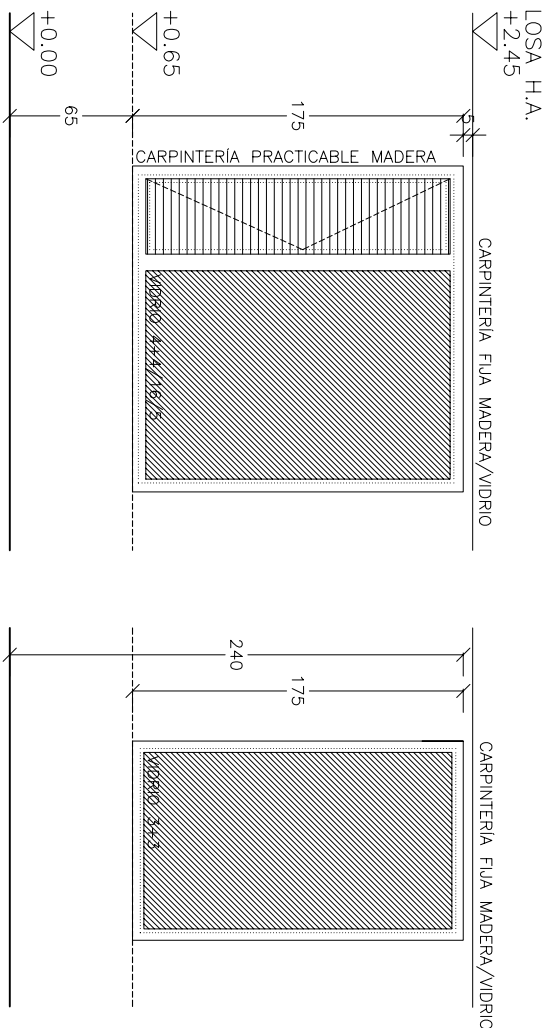

INTERIOR
OFICINA

VM 01
VW 01

INTERIOR
EXPOSICION

VW 02

INTERIOR
VESTIBULO/ESTAR

VW 04

INTERIOR
TANATOSALA 3

VW 06

EXTERIOR
ALZADO SUR o parcela trasera

VW 03

VM 02

EXTERIOR
ALZADO SUR o parcela trasera

VW 06

1 Ud
f.120x260cm
p.50x260cm

VW 07
VM 03

TANATOSALA 3

1 Ud
p.50x260cm
f.365x260cm

VM 03
VW 09

TANATOSALA 1

2 Uds
f.155x55cm









VW 10

ASEOS

1 Ud
f.275x55cm

VW 08

TANATOPRAXIA

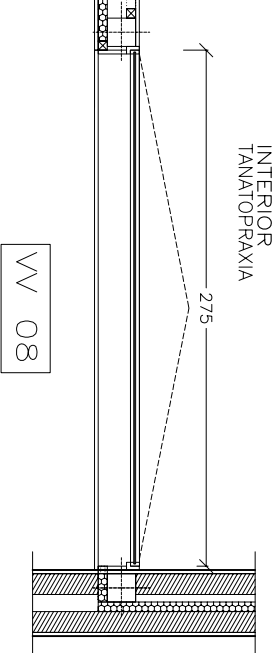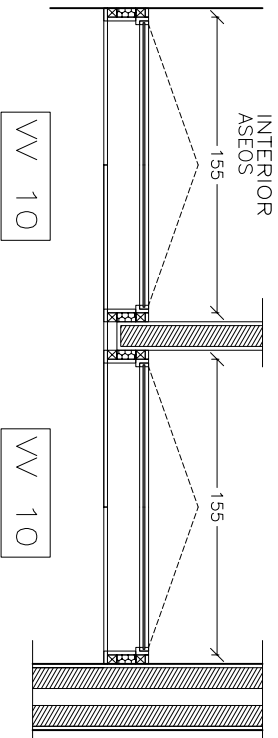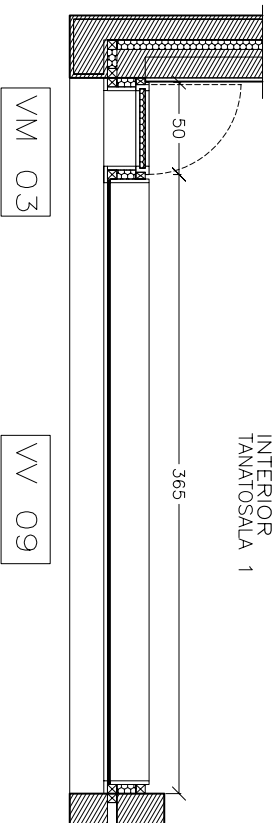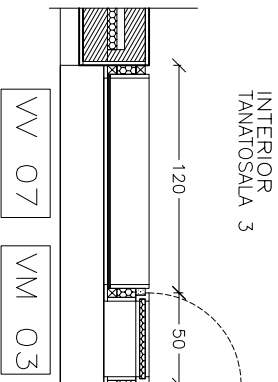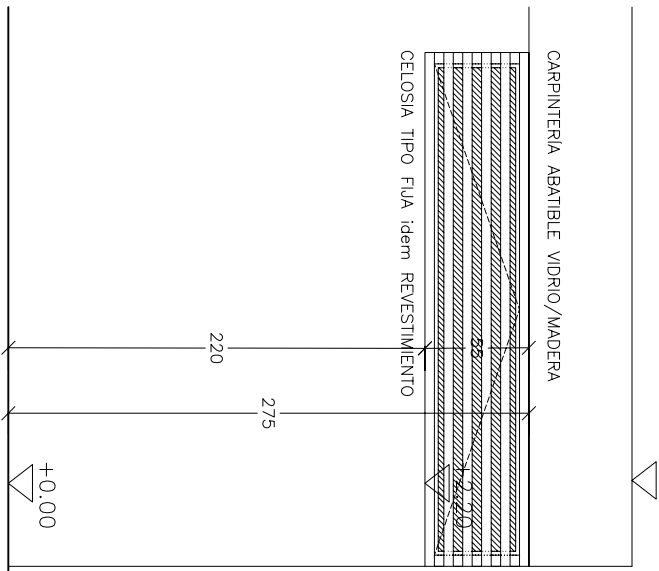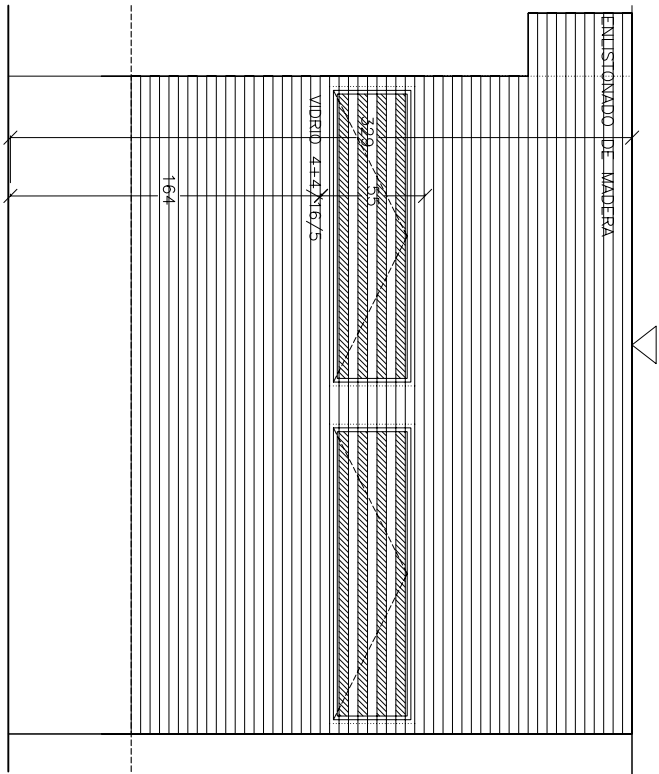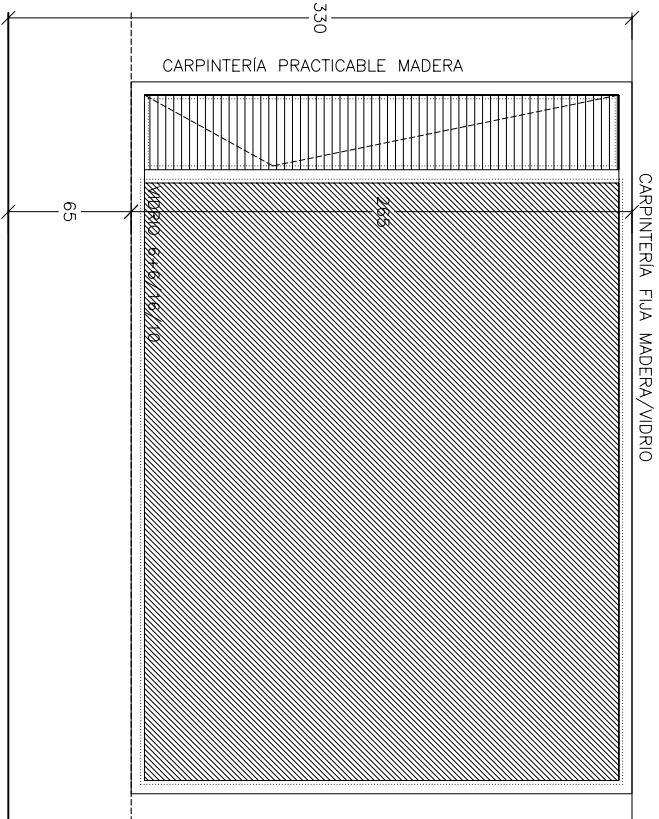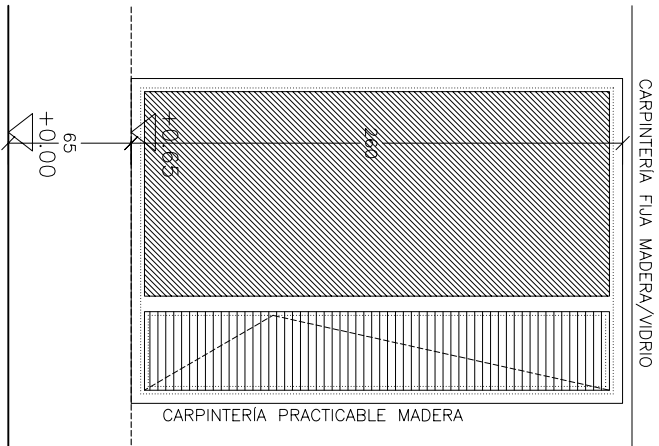

EXTERIOR
ALZADO OESTE o linea con CENTROSAJUD

VW 07
VM 03

EXTERIOR
ALZADO NORTE o frente de parcela ACCESO

VW 09


EXTERIOR
ALZADO NORTE o frente de parcela ACCESO

VW 10

EXTERIOR
ALZADO OESTE o linea con CENTROSAJUD


VW 08

**TODAS LAS COTAS EN CENTIMETROS A REPLANTAR/COMPROBAR EN OBRA CON LA DIRECCION FACULTATIVA PLANTA

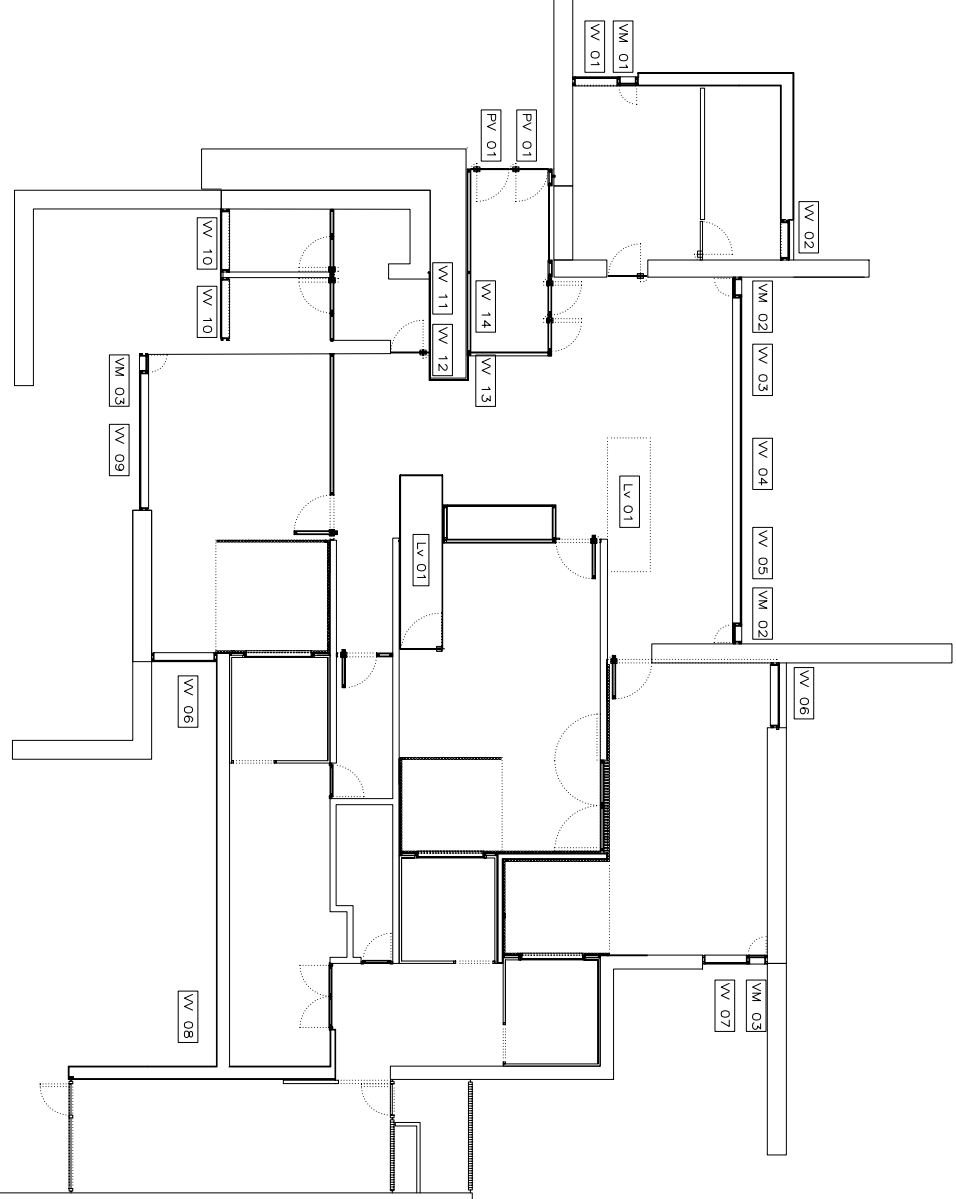

TANATORIO de VILLAQUILAMBRE

CARIZAL DE LA VEGA de NAVATEJERA. VILLAQUILAMBRE. LEON

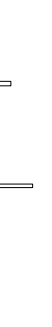

Serfunle S.A.

SERVICIOS INGENIERIA DE LEON

MEMORIA DE CARPINTERIA EXTERIOR
CARPINTERIA DE MADERA

ARQUITECTOS BELEN MARTIN-GRANZO LOPEZ COAL. 286