CARPINTERÍA METALICA EXTERIOR. CERRAJERIA de CHAPA DE ACERO

Pm=PUERTA METALICA+MADERA

1 Ud
300x260cm

Pm 01 PORTON BASCULANTE motorizado
*puerta de paso peaton integrada

ACCESO GARAJE

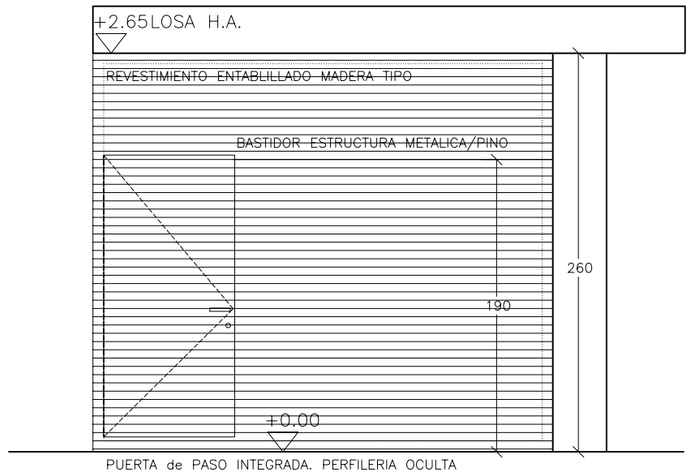

PUERTA de PASO INTEGRADA. PERFILERIA OCULTA

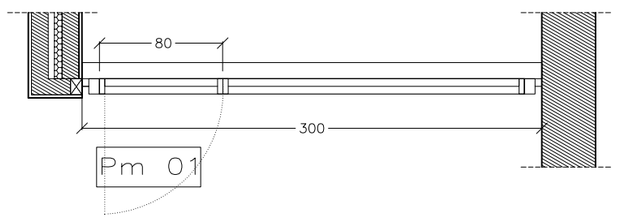

EXTERIOR
ALZADO NORTE a frente de parcela ACCESO

Cm=CELOSIA METALICA

1 Ud
300x195cm

Cm1 CELOSIA LAMAS FIJAS EN "Z" ACERO TIPO

CUARTO de INSTALACIONES

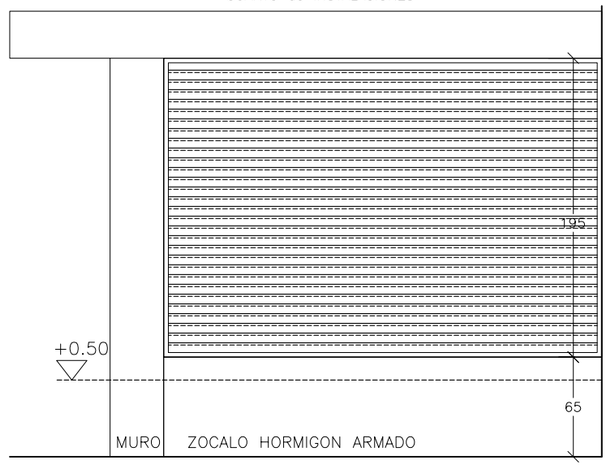

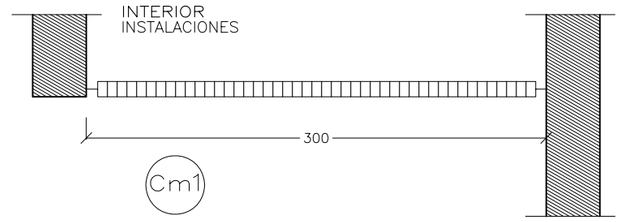

EXTERIOR
ALZADO SUR a parcela trasera

CARPINTERÍA METALICA INTERIOR. CERRAJERIA de CHAPA DE ACERO

Pm=PUERTA METALICA

1 Ud

Pm02
105x160cm
ABATIBLE
105x75cm
FIJO

Pm03
190x160cm
PLEGABLE

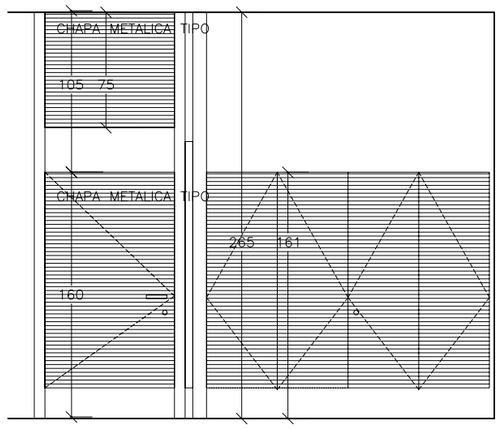

Pm=PUERTA METALICA

1 Ud

Pm04 CORREDERA CHAPA+AISLANTE

145x235cm
CORREDERA

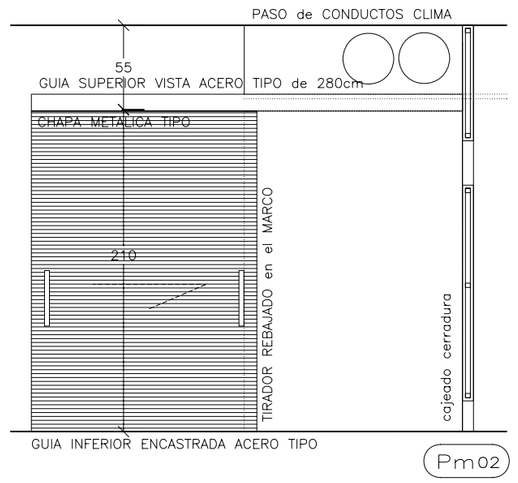

Pm02

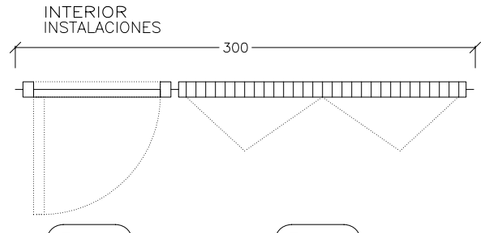

Pm02
105x160cm
GARAJE

Pm03
190x160cm

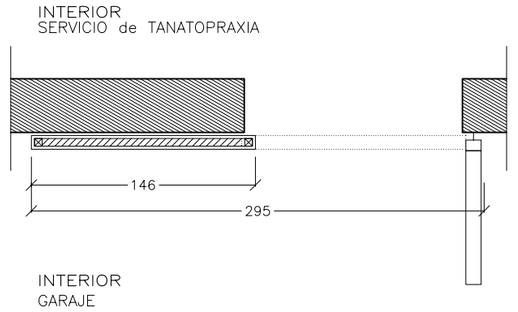

INTERIOR
GARAJE

**TODAS LAS COTAS EN CENTIMETROS A REPLANTEAR/COMPROBAR EN OBRA CON LA DIRECCION FACULTATIVA PLANTA

PROYECTO BASICO y de EJECUCION	TANATORIO de VILLAQUILAMBRE "CARRIZAL DE LA VEGA" de NAVATEJERA. VILLAQUILAMBRE. LEÓN	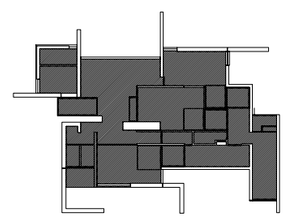
PROPIEDAD	Serfunle s.a. servicios funerarios de león	
PLANO 23 ESCALA 1/40	MEMORIA DE CARPINTERÍA EXTERIOR CARPINTERÍA METALICA. CERRAJERIA GARAJE. INSTALACIONES.	ARQUITECTOS BELEN MARTIN-GRANIZO LOPEZ C.O.A.L. 2995 LEON septiembre 2009