CARPINTERÍA DE VIDRIO LAMINADO SIN PERFILERIA

VV=VENTANAL VIDRIO

3 Ud
160x150cm

VV 01

TUMULOS A TANATOSALAS
VIDRIO LAMINADO. FIJACION OCULTA

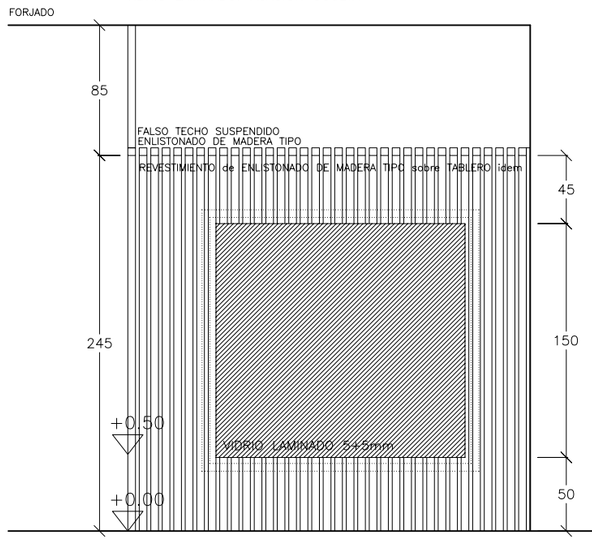

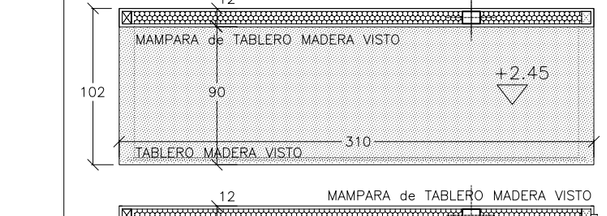

1 Ud
195x75cm

VV 03

TUNEL de ACCESO
VIDRIO LAMINADO. FIJACION OCULTA

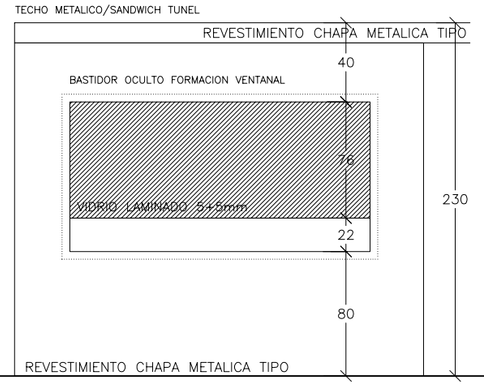

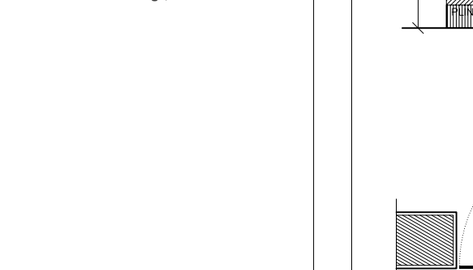

1 Ud
200x210cm

VV 04

TUNEL de ACCESO
VIDRIO LAMINADO. FIJACION OCULTA

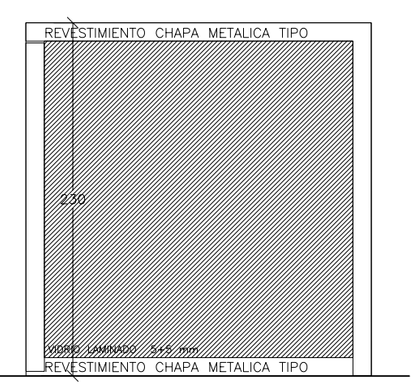

2 Uds
100x220cm

PV 01

TUNEL de ACCESO
VIDRIO LAMINADO. SIN PERFILERIA

PUERTA DE VAIVEN. EVACUACION
RETENEDOR ENCASTRADO EN PAVIMENTO

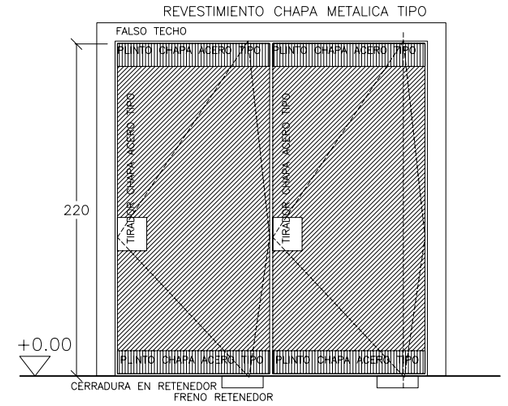

SECCION HORIZONTAL POR VENTANA

CARPINTERÍA DE VIDRIO Y MADERA. ARMARIO-VITRINA

AM=ARMARIO MADERA+ VIDRIO

1 Uds
220x290cm.

AM01

EXPOSITOR de CORONAS

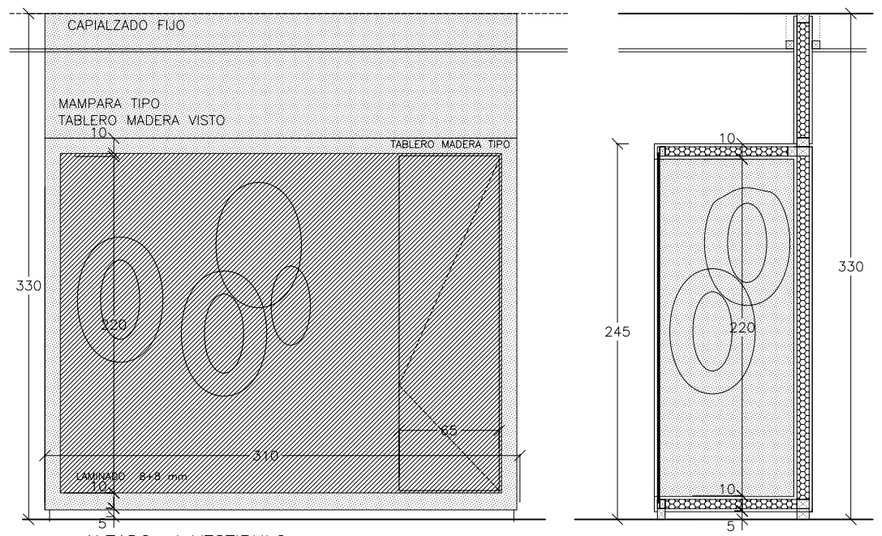

ALZADO al VESTIBULO

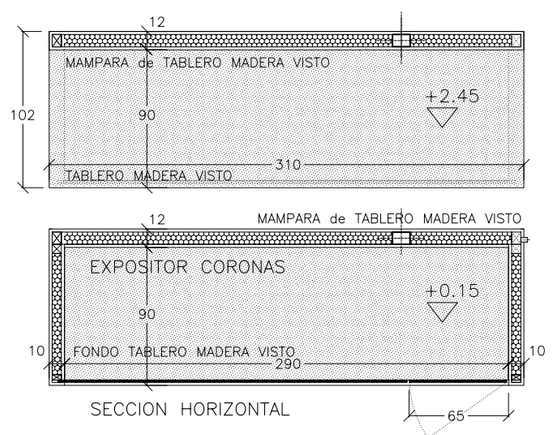

SECCION HORIZONTAL

CARPINTERÍA DE VIDRIO LAMINADO. PUERTAS DE PASO

PV=PUERTA de VIDRIO

1 Uds
105x305cm.

PV 01

ACCESO A ASEOS
PUERTA DE VAIVEN

PV=PUERTA de VIDRIO

1 Uds
105x305cm.

PV 02

ACCESO A OFICINA

1 Ud
Pivotante 110x305cm

PV 03

PATIO/LUCERNARIO CENTRAL
HOJA EXTERIOR LISTRAL. TRANSLUCIDO
VIDRIO LAMINADO 8+8 mm

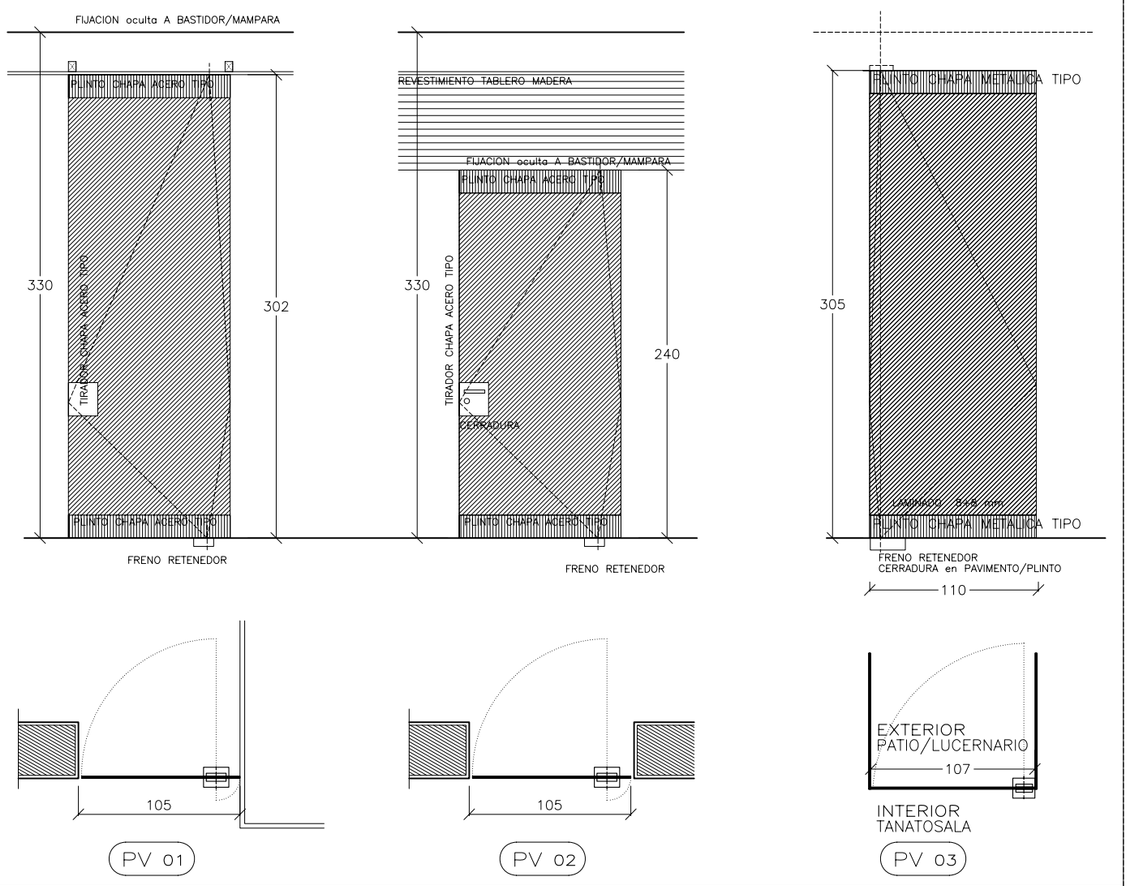

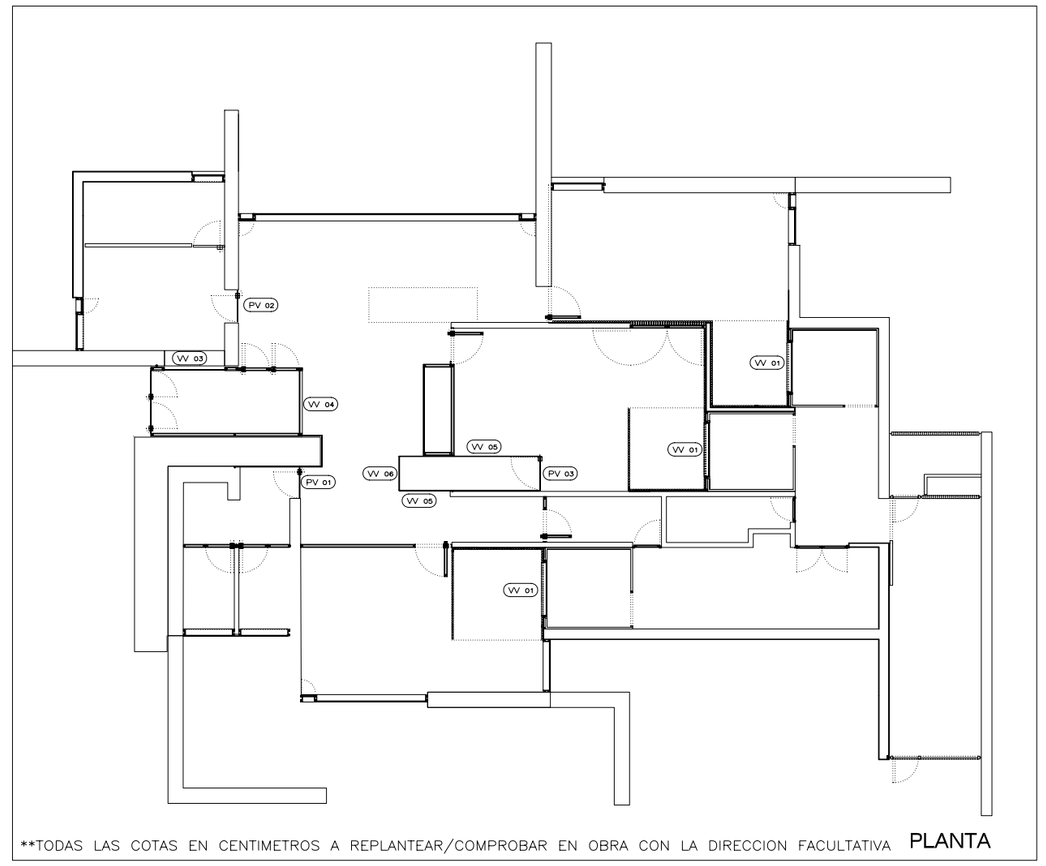

**TODAS LAS COTAS EN CENTIMETROS A REPLANTEAR/COMPROBAR EN OBRA CON LA DIRECCION FACULTATIVA

PLANTA

PROYECTO BASICO y de EJECUCION

TANATORIO de VILLAQUILAMBRE

"CARRIZAL DE LA VEGA" de NAVATEJERA. VILLAQUILAMBRE. LEÓN

PROPIEDAD

Serfunle s.a. servicios funerarios de león

PLANO 25

ESCALA 1/40

MEMORIA DE CARPINTERÍA INTERIOR
CARPINTERÍA DE VIDRIO

PUERTAS de PASO y VITRINAS

ARQUITECTOS BELEN MARTIN-GRANIZO LOPEZ C.O.A.L. 2995

LEON septiembre 2009