




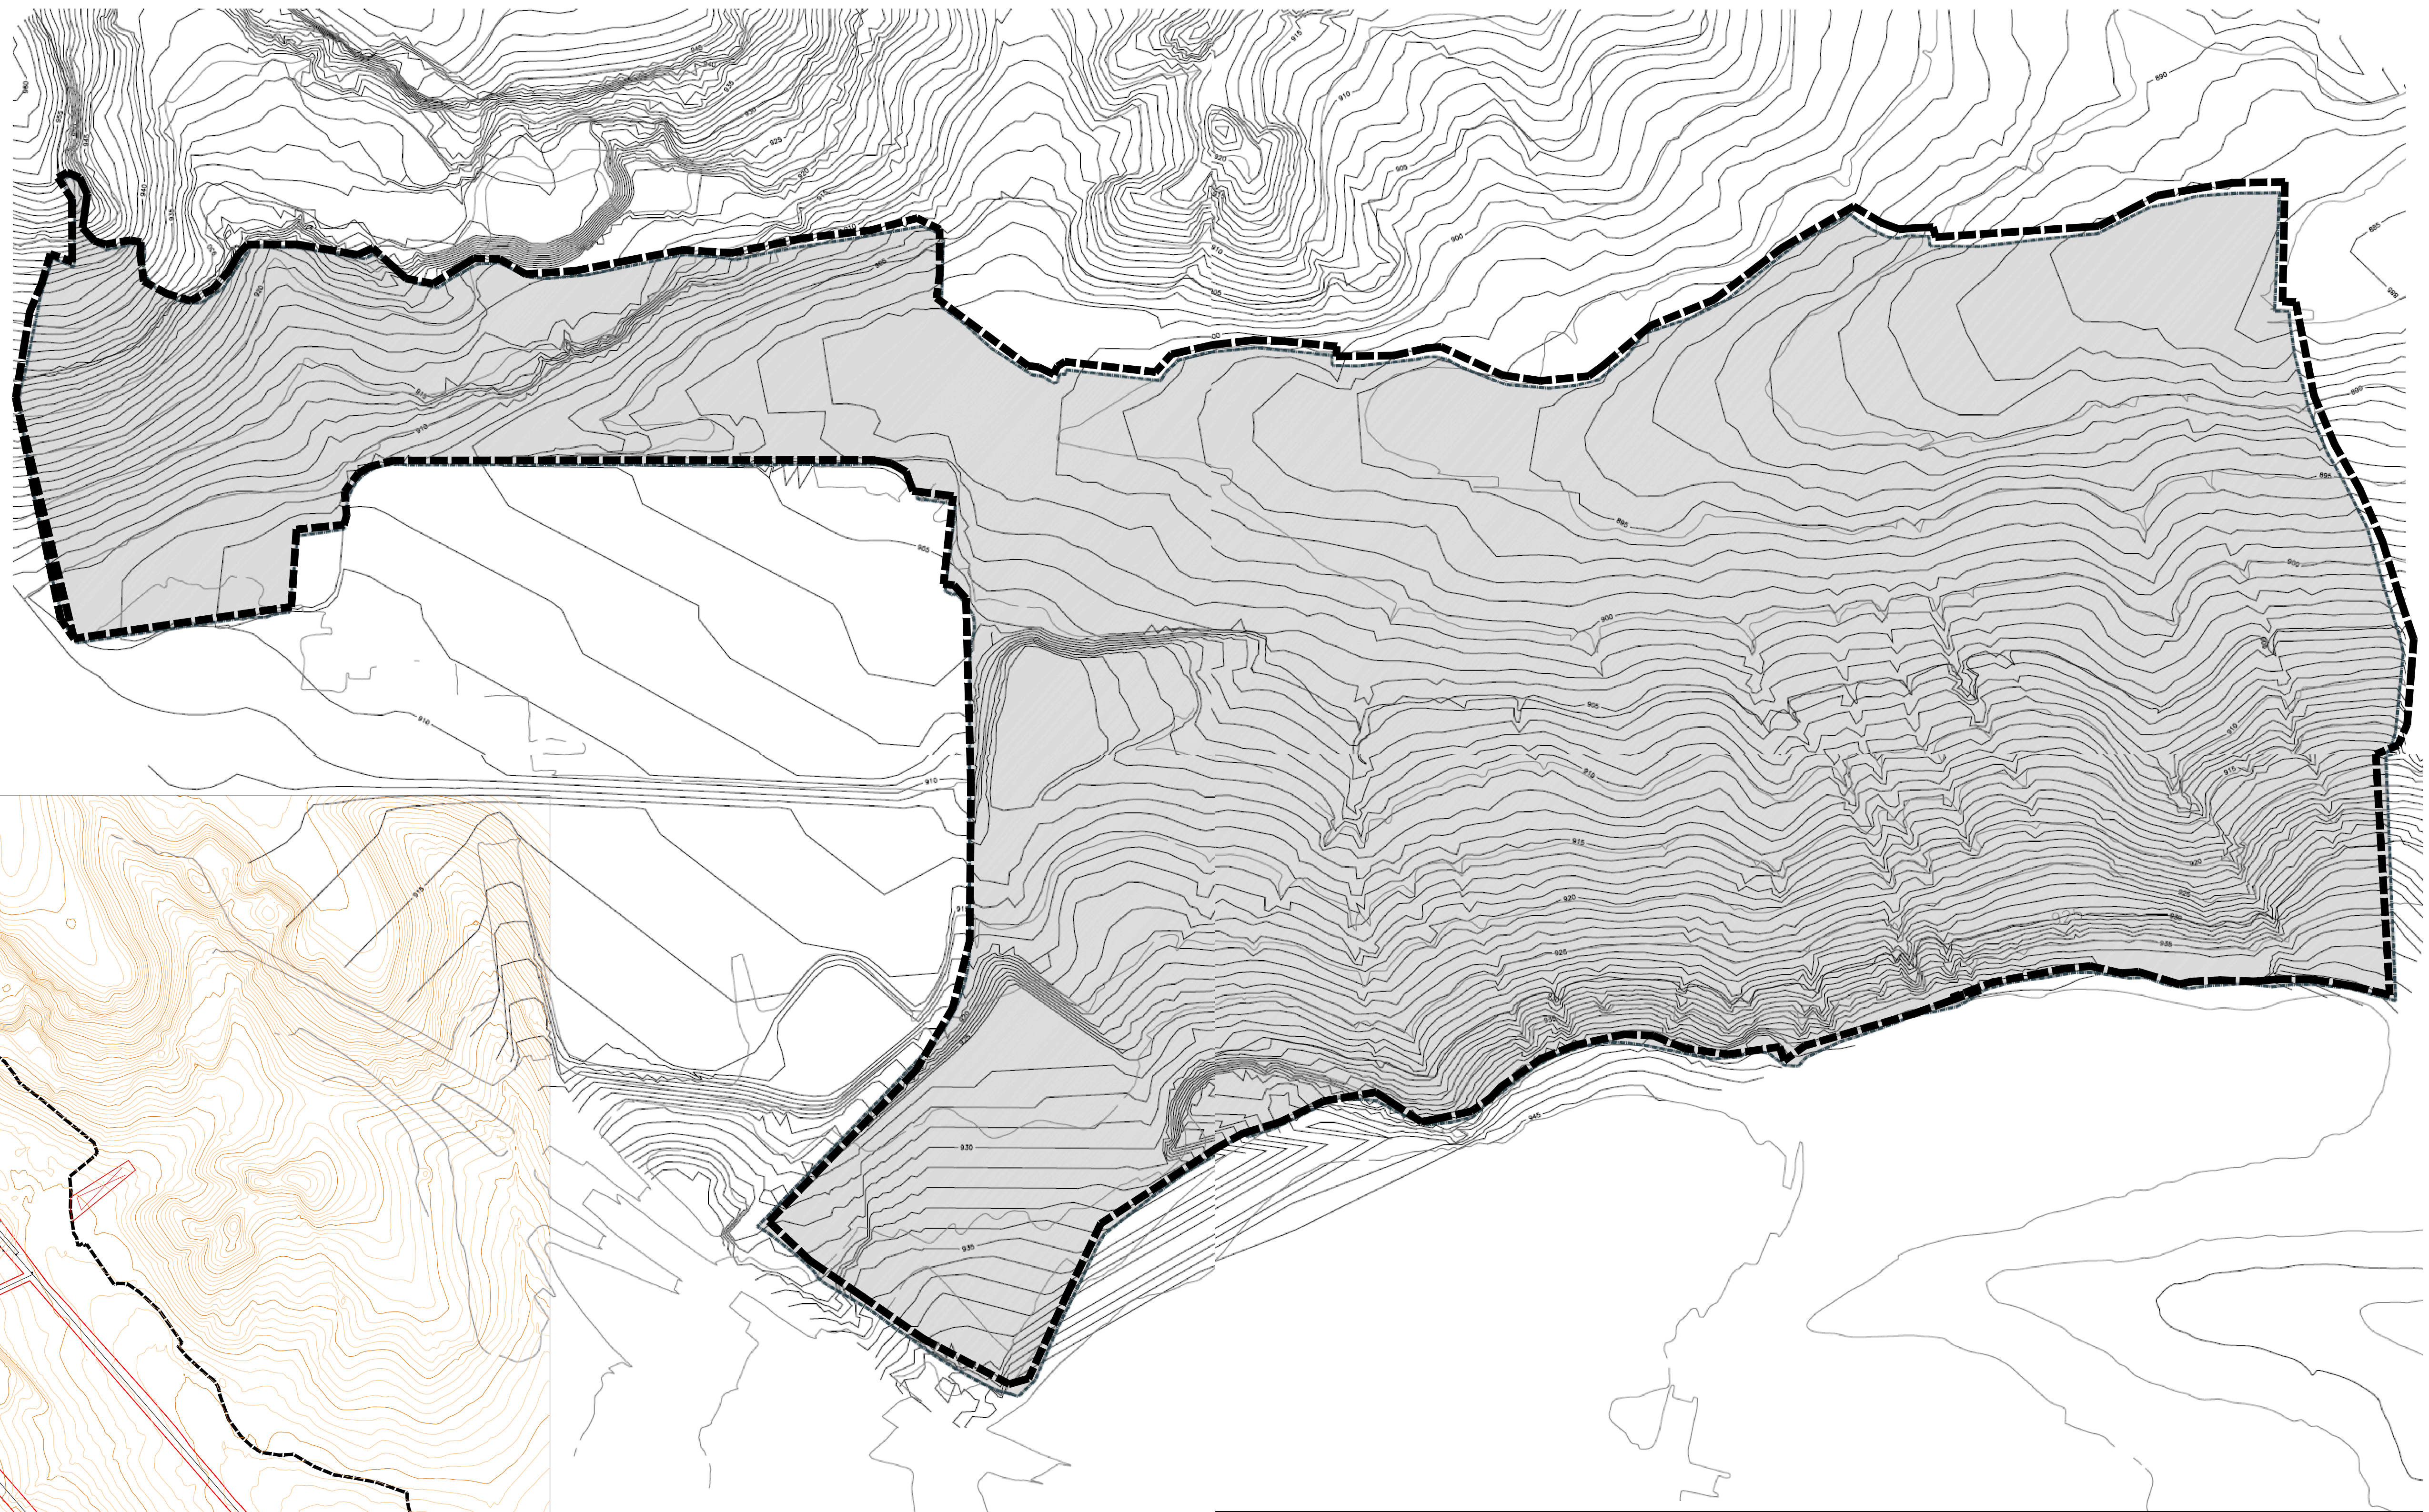


PLANO TOPOGRÁFICO PLAN PARCIAL VIGENTE

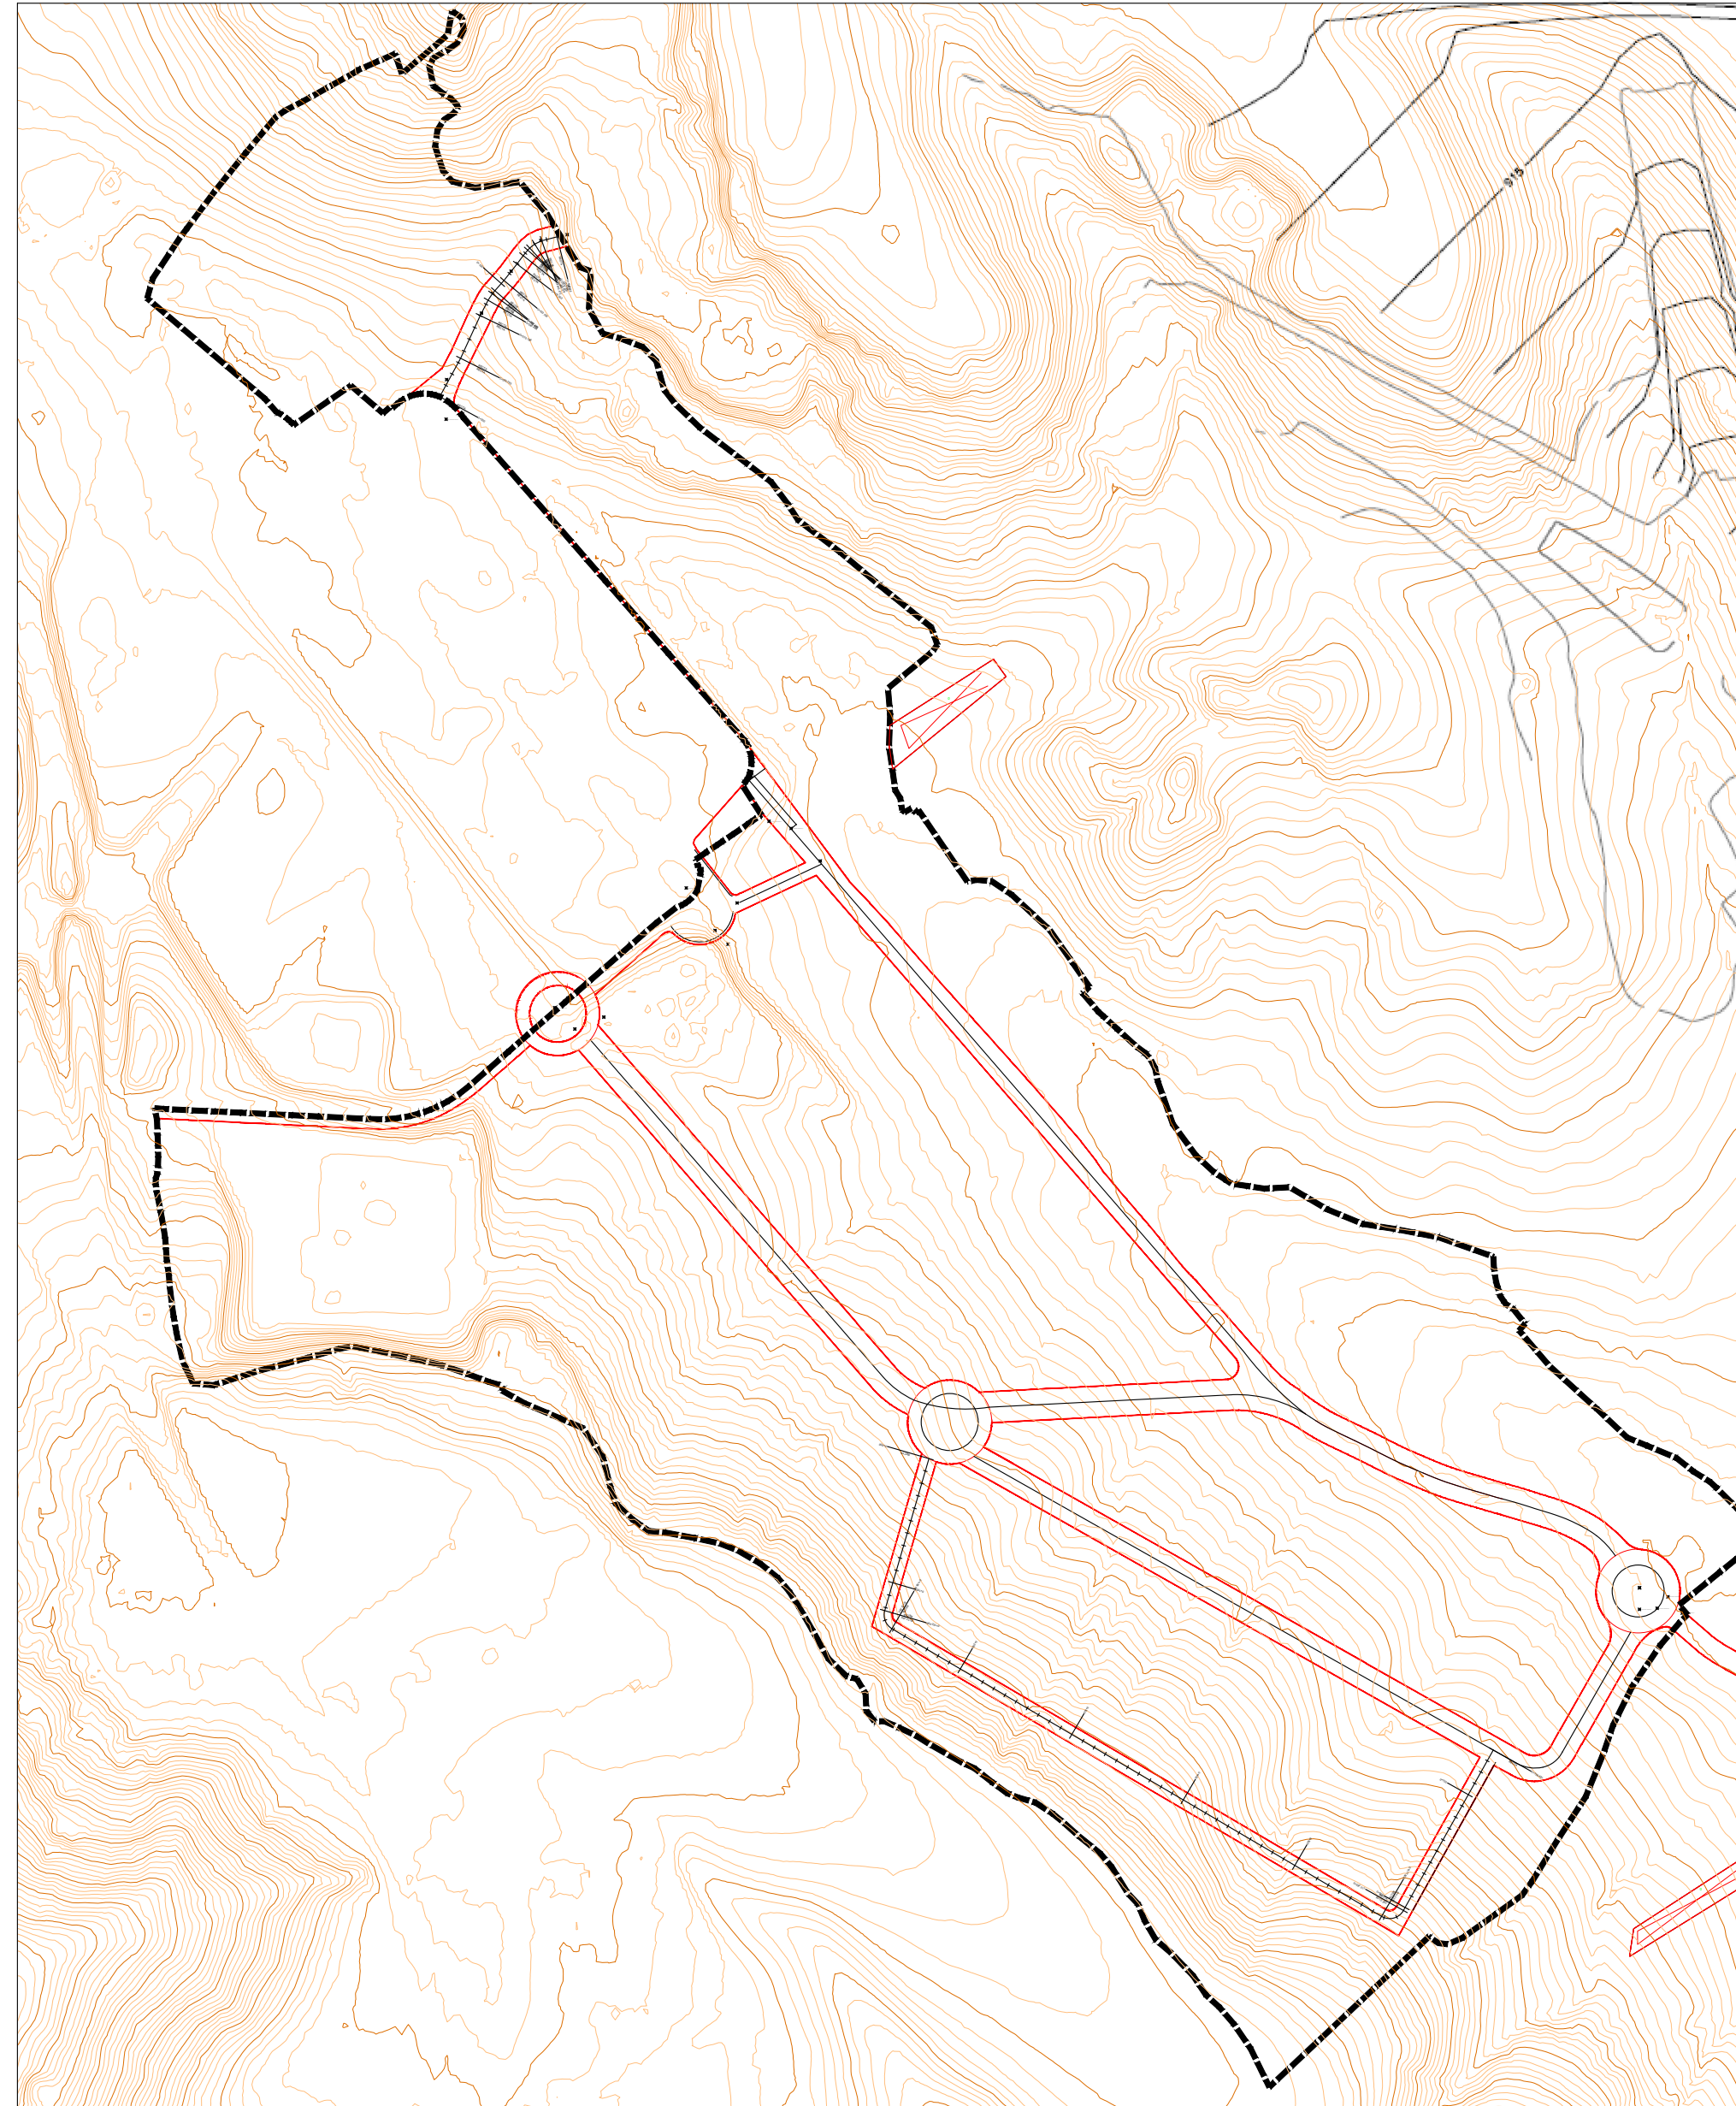

PLANO TOPOGRÁFICO DESCARGADO DEL I.G.N. PARA PERFILES LONGITUDINALES

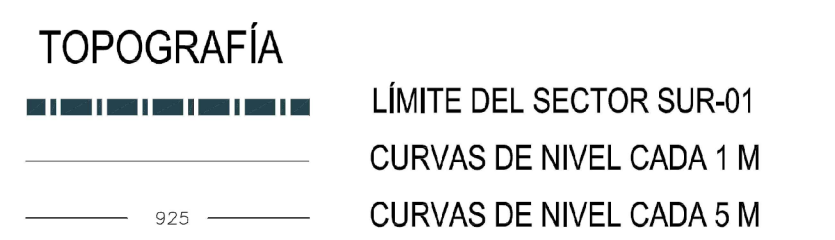

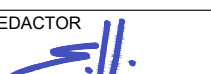ESTUDIO DE DETALLE MODIFICACIÓN PLAN PARCIAL SUR-01 PGOU VILLAQUILAMBRE (LEÓN)				
FASE AP. INICIAL	PROMOTOR LEON FARMA 			
OCTUBRE 2024	EL EQUIPO REDACTOR   ESTHER LLORENTE LÓPEZ			
Nº PLANO 03	PLANO TOPOGRÁFICO			ESCALA 1/2500