


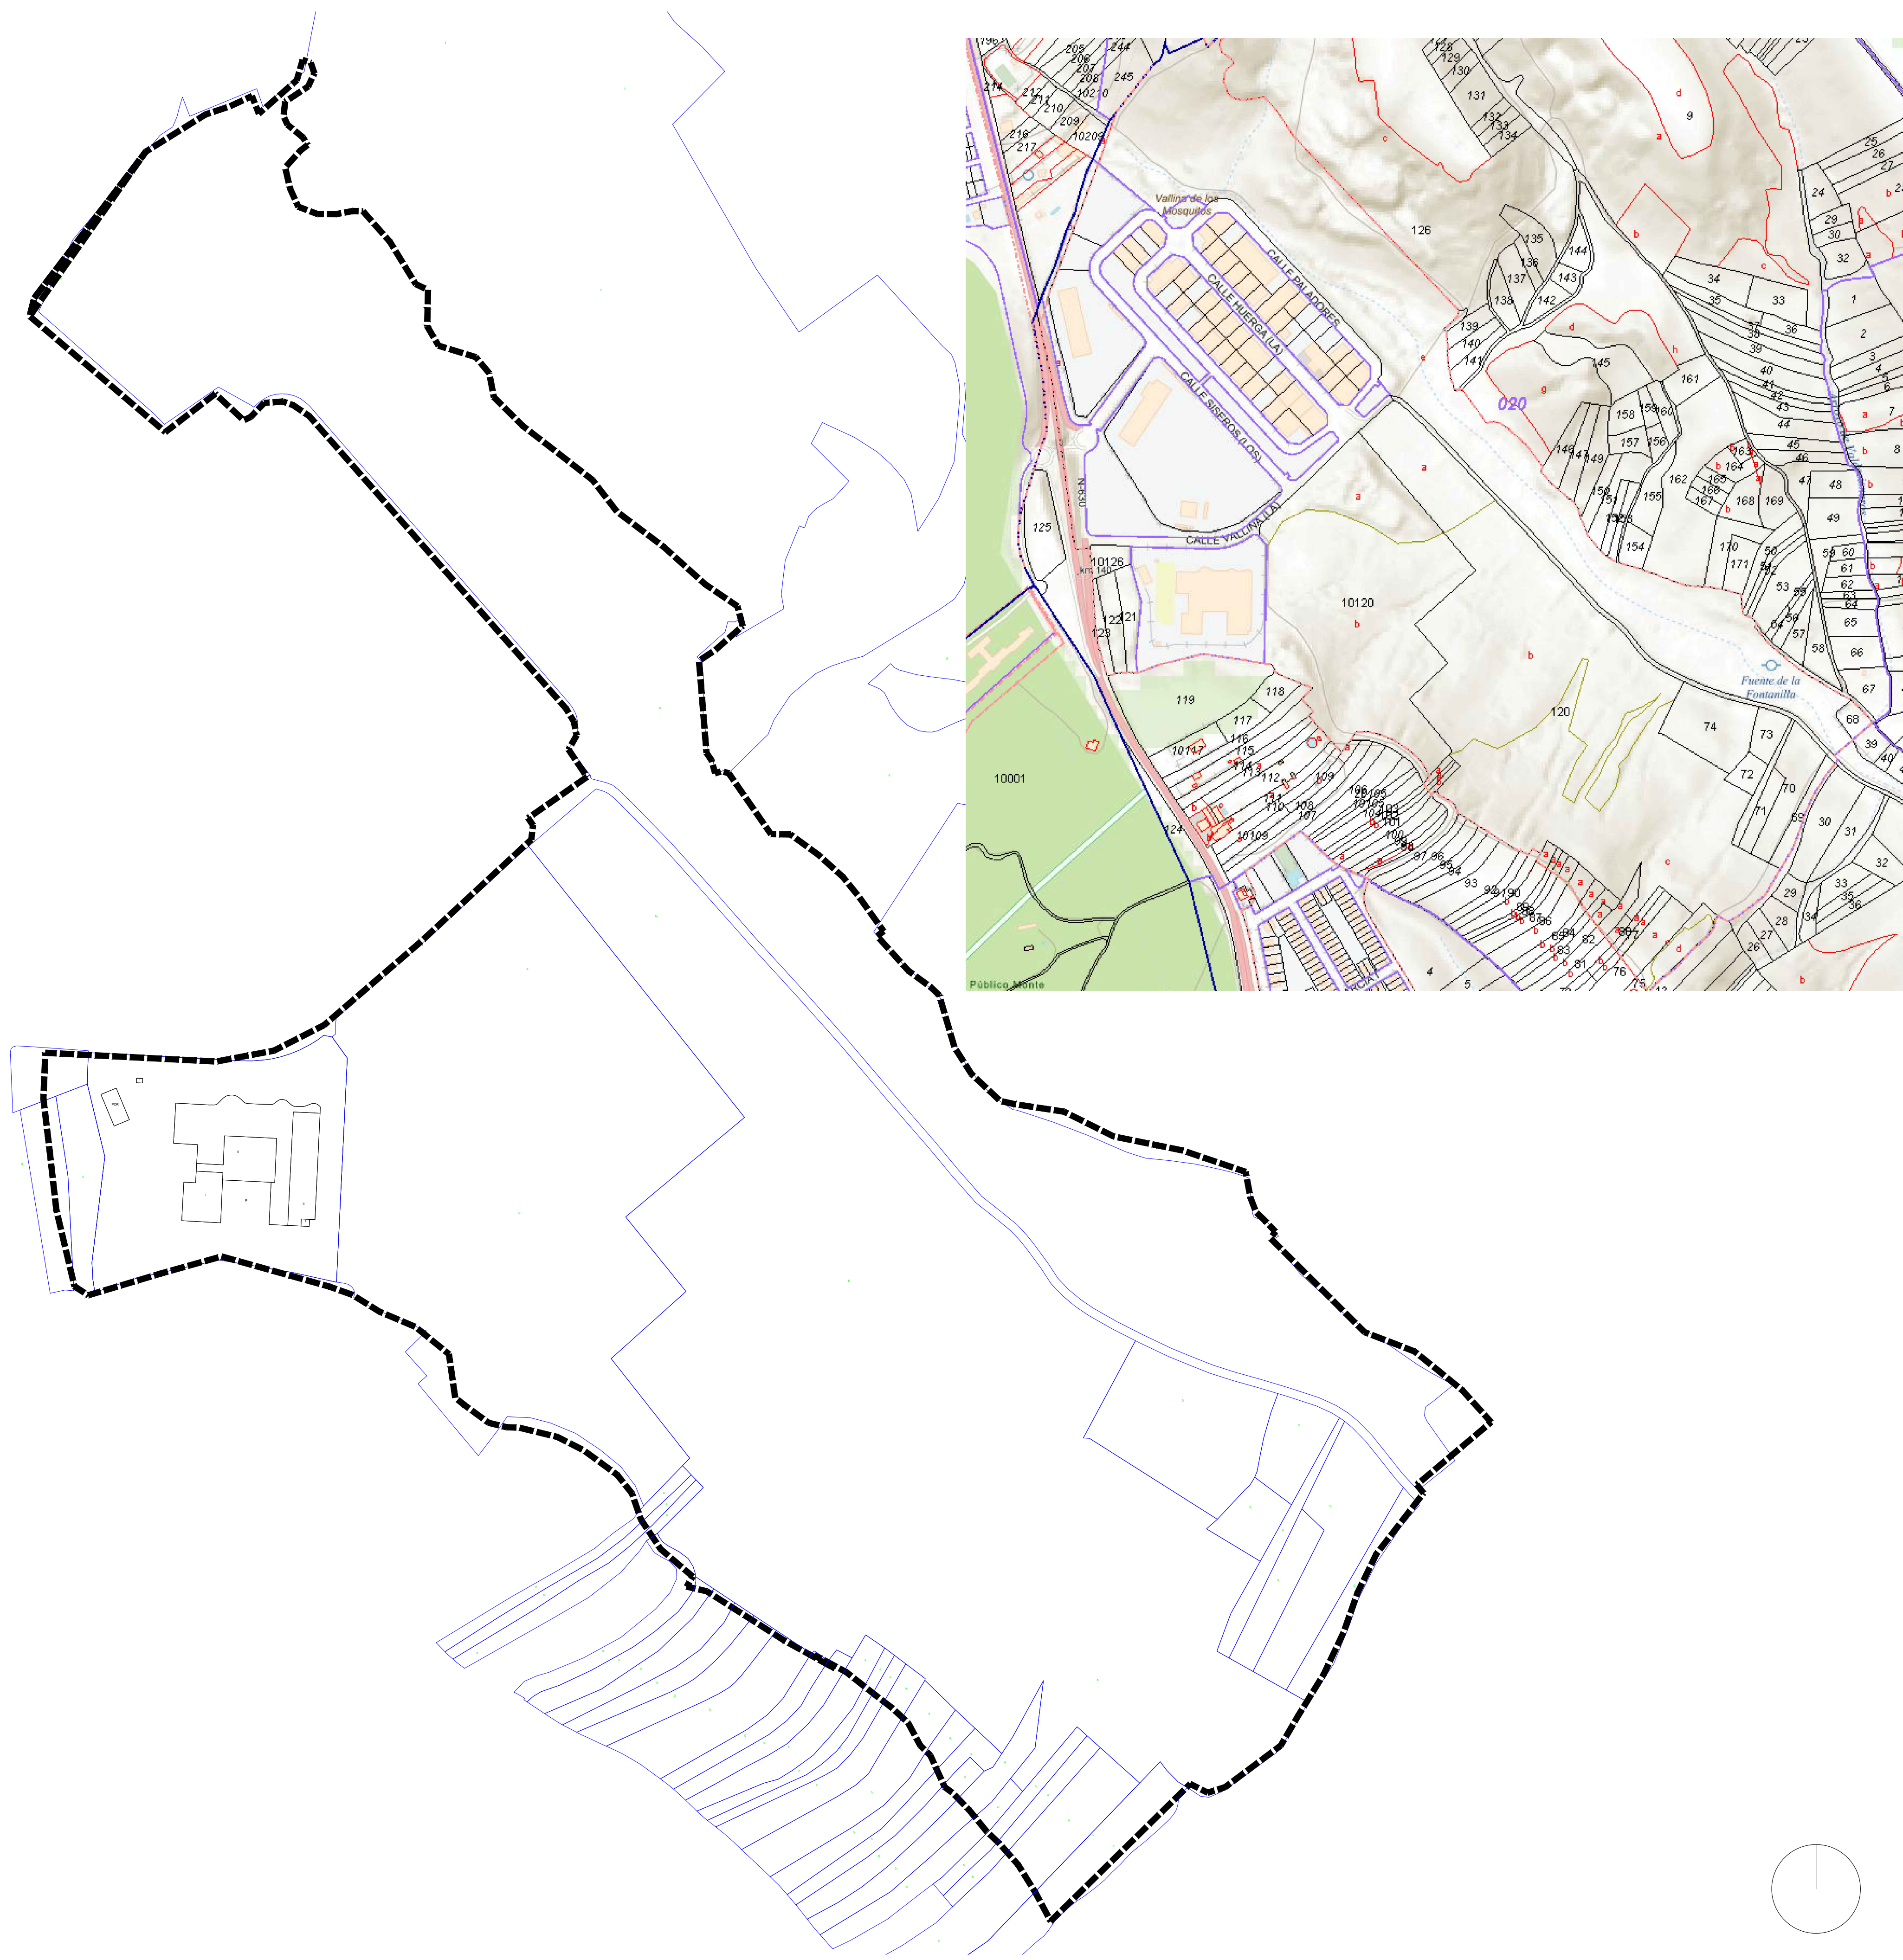

Nº	REFERENCIA CATASTRAL	TIPO DE AFECCIÓN
1	24226A02000126	PARCIAL
2	24226A02000120	TOTAL
3	24226A02000068	TOTAL
4	24226A02000074	TOTAL
5	24226A02000072	TOTAL
6	24226A02000073	TOTAL
7	24226A02000070	TOTAL
8	24226A02009185	TOTAL
9	24226A02000071	TOTAL
10	24226A02000069	TOTAL
11	7743701TN8274S	TOTAL
12	24226A02010120	PARCIAL
13	24226A02000121	TOTAL
14	24226A02000122	PARCIAL
15	24226A02010126	PARCIAL
16	24226A02009170	TOTAL
17	24226A02000103	PARCIAL
18	24226A02000102	PARCIAL
19	24226A02000101	PARCIAL
20	24226A02009187	PARCIAL
21	24226A02000097	PARCIAL
22	24226A02000096	PARCIAL
23	24226A02000095	PARCIAL
24	24226A02000094	PARCIAL
25	24226A02000093	PARCIAL
26	24226A02000092	PARCIAL
27	24226A02000091	PARCIAL
28	24226A02000090	PARCIAL
29	24226A02000089	PARCIAL
30	24226A02000088	PARCIAL
31	24226A02000087	PARCIAL
32	24226A02000086	PARCIAL
33	24226A02000085	PARCIAL
34	24226A02000084	PARCIAL
35	24226A02000083	PARCIAL
36	24226A02000082	PARCIAL
37	24226A02000081	PARCIAL
38	24226A02000080	PARCIAL
39	24226A02000077	PARCIAL
40	24226A02000076	PARCIAL
41	24226A02000075	PARCIAL
42	CAMINO	

ESTUDIO DE DETALLE

MODIFICACIÓN PLAN PARCIAL SUR-01 PGOU VILLAQUILAMBRE (LEÓN)

FASE
AP. INICIAL

PROMOTOR
LEON FARMA

OCTUBRE
2024

EL EQUIPO REDACTOR

ESTHER LLORENTE LÓPEZ

MCS
Oficina Técnica

ÁLVARO IZQUIERDO GONZÁLEZ

Nº PLANO
04

PLANO
PLANO CATASTRAL

ESCALA
1/3000