


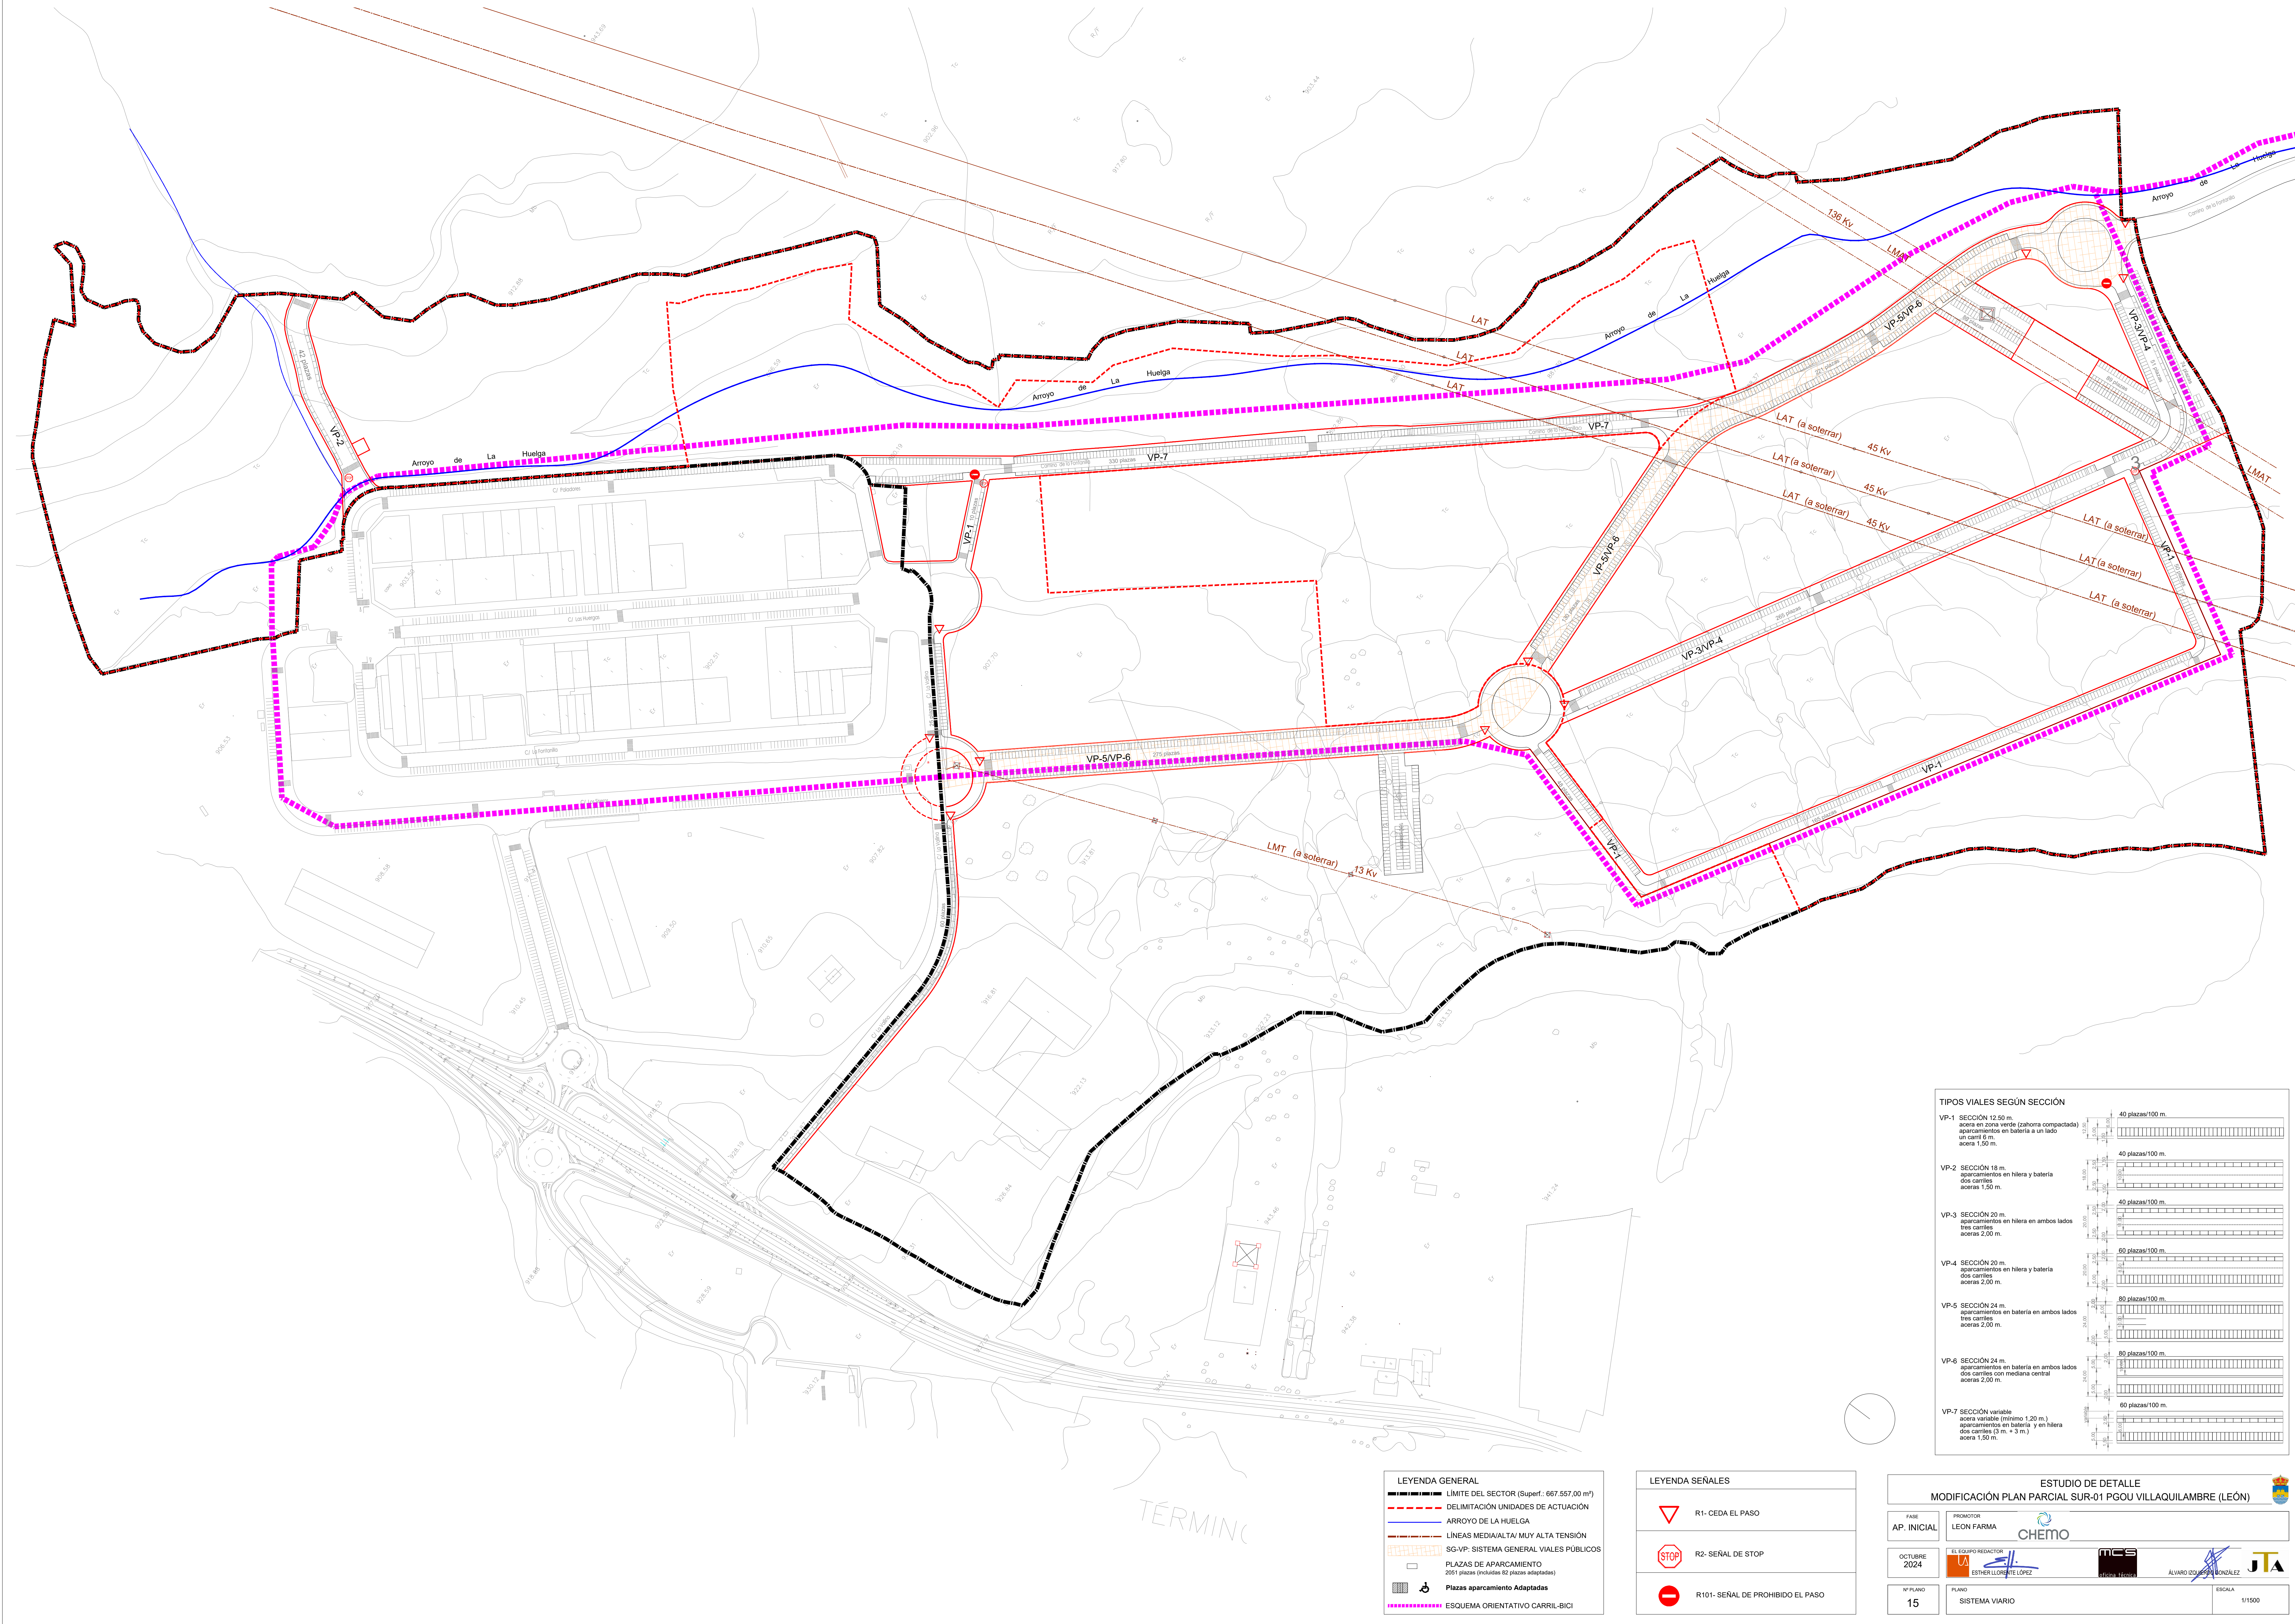

TIPOS VIALES SEGÚN SECCIÓN		
VP-1 SECCIÓN 12.50 m. acera en zona verde (zahorra compactada) aparcamientos en batería a un lado un carril 6 m. acera 1,50 m.	40 plazas/100 m.	
VP-2 SECCIÓN 18 m. aparcamientos en hilera y batería dos carriles aceras 1,50 m.	40 plazas/100 m.	
VP-3 SECCIÓN 20 m. aparcamientos en hilera en ambos lados tres carriles aceras 2,00 m.	40 plazas/100 m.	
VP-4 SECCIÓN 20 m. aparcamientos en hilera y batería dos carriles aceras 2,00 m.	60 plazas/100 m.	
VP-5 SECCIÓN 24 m. aparcamientos en batería en ambos lados tres carriles aceras 2,00 m.	80 plazas/100 m.	
VP-6 SECCIÓN 24 m. aparcamientos en batería en ambos lados dos carriles con mediana central aceras 2,00 m.	80 plazas/100 m.	
VP-7 SECCIÓN variable acera variable (mínimo 1,20 m.) aparcamientos en batería y en hilera dos carriles (3 m. + 3 m.) acera 1,50 m.	60 plazas/100 m.	

LEYENDA GENERAL	
	LÍMITE DEL SECTOR (Superf.: 667.557,00 m²)
	DELIMITACIÓN UNIDADES DE ACTUACIÓN
	ARROYO DE LA HUELGA
	LÍNEAS MEDIA/ALTA/ MUY ALTA TENSION
	SG-VP: SISTEMA GENERAL VIALES PÚBLICOS
	PLAZAS DE APARCAMIENTO
	2001 plazas (incluido 62 plazas adaptadas)
	Plazas aparcamiento Adaptadas
	ESQUEMA ORIENTATIVO CARRIL-BICI

LEYENDA SEÑALES	
	R1- CEDA EL PASO
	R2- SEÑAL DE STOP
	R101- SEÑAL DE PROHIBIDO EL PASO

ESTUDIO DE DETALLE			
MODIFICACIÓN PLAN PARCIAL SUR-01 PGOU VILLAQUILAMBRE (LEÓN)			
FASE	PROYECTOR		
AP. INICIAL	LEON FARMA		
OCTUBRE 2024	EL EQUIPO REDACTOR		
Nº PLANO	PLANO	ESCALA	
15	SISTEMA VIARIO	1/1500	