


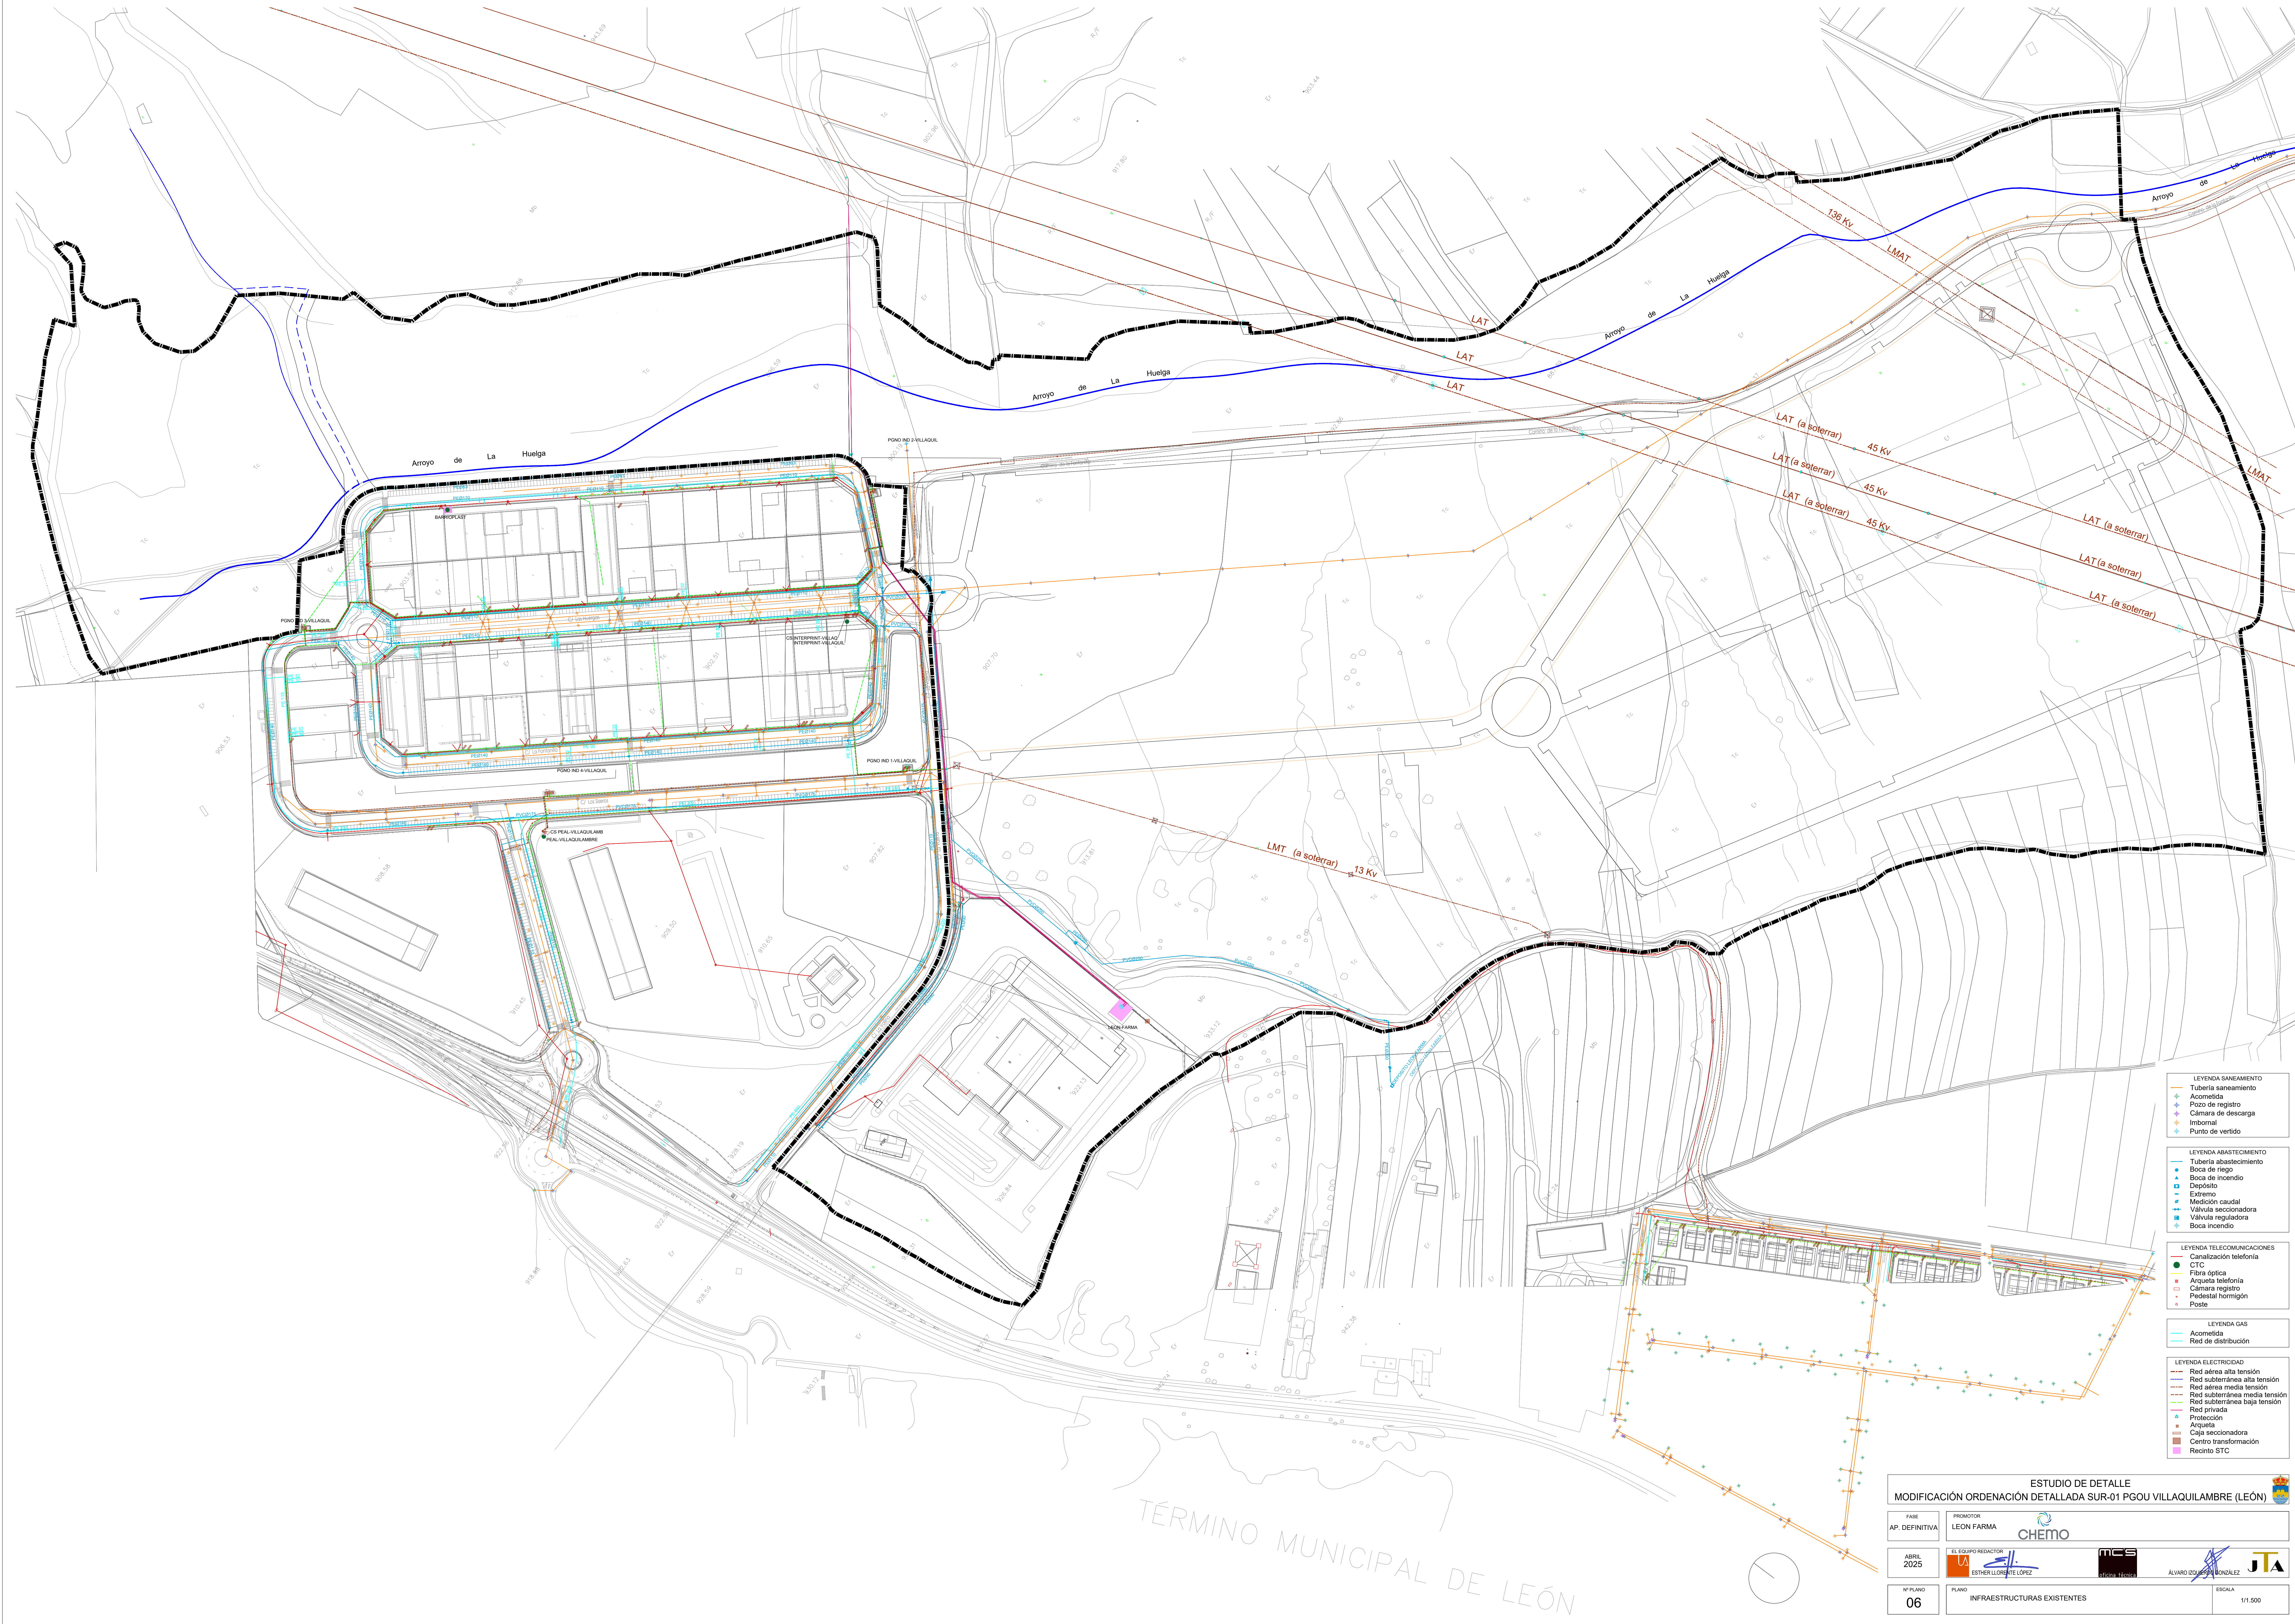

- LEYENDA SANEAMIENTO

 - Tubería saneamiento
 - Acometida
 - Pozo de registro
 - Cámara de descarga
 - Imbornal
 - Punto de vertido
- LEYENDA ABASTECIMIENTO

 - Tubería abastecimiento
 - Boca de riego
 - Boca de incendio
 - Deposito
 - Extremo
 - Medición caudal
 - Válvula seccionadora
 - Válvula reguladora
 - Boca incendio
- LEYENDA TELECOMUNICACIONES

 - Canalización telefonía
 - CTC
 - Fibra óptica
 - Arqueta telefonía
 - Cámara registro
 - Pedestal hormigón
 - Poste
- LEYENDA GAS

 - Acometida
 - Red de distribución
- LEYENDA ELECTRICIDAD

 - Red aérea alta tensión
 - Red subterránea alta tensión
 - Red aérea media tensión
 - Red subterránea media tensión
 - Red subterránea baja tensión
 - Red privada
 - Protección
 - Arqueta
 - Caja seccionadora
 - Centro transformación
 - Recinto STC

ESTUDIO DE DETALLE
MODIFICACIÓN ORDENACIÓN DETALLADA SUR-01 PGOU VILLAQUILAMBRE (LEÓN)

FASE
AP. DEFINITIVA

PROYECTO
LEÓN FARMA

ABRIL
2025

EL EQUIPO REDACTOR
ESTHER LLORCA LÓPEZ

Nº PLANO
06

PLANO
INFRAESTRUCTURAS EXISTENTES

ESCALA
1/1.500