


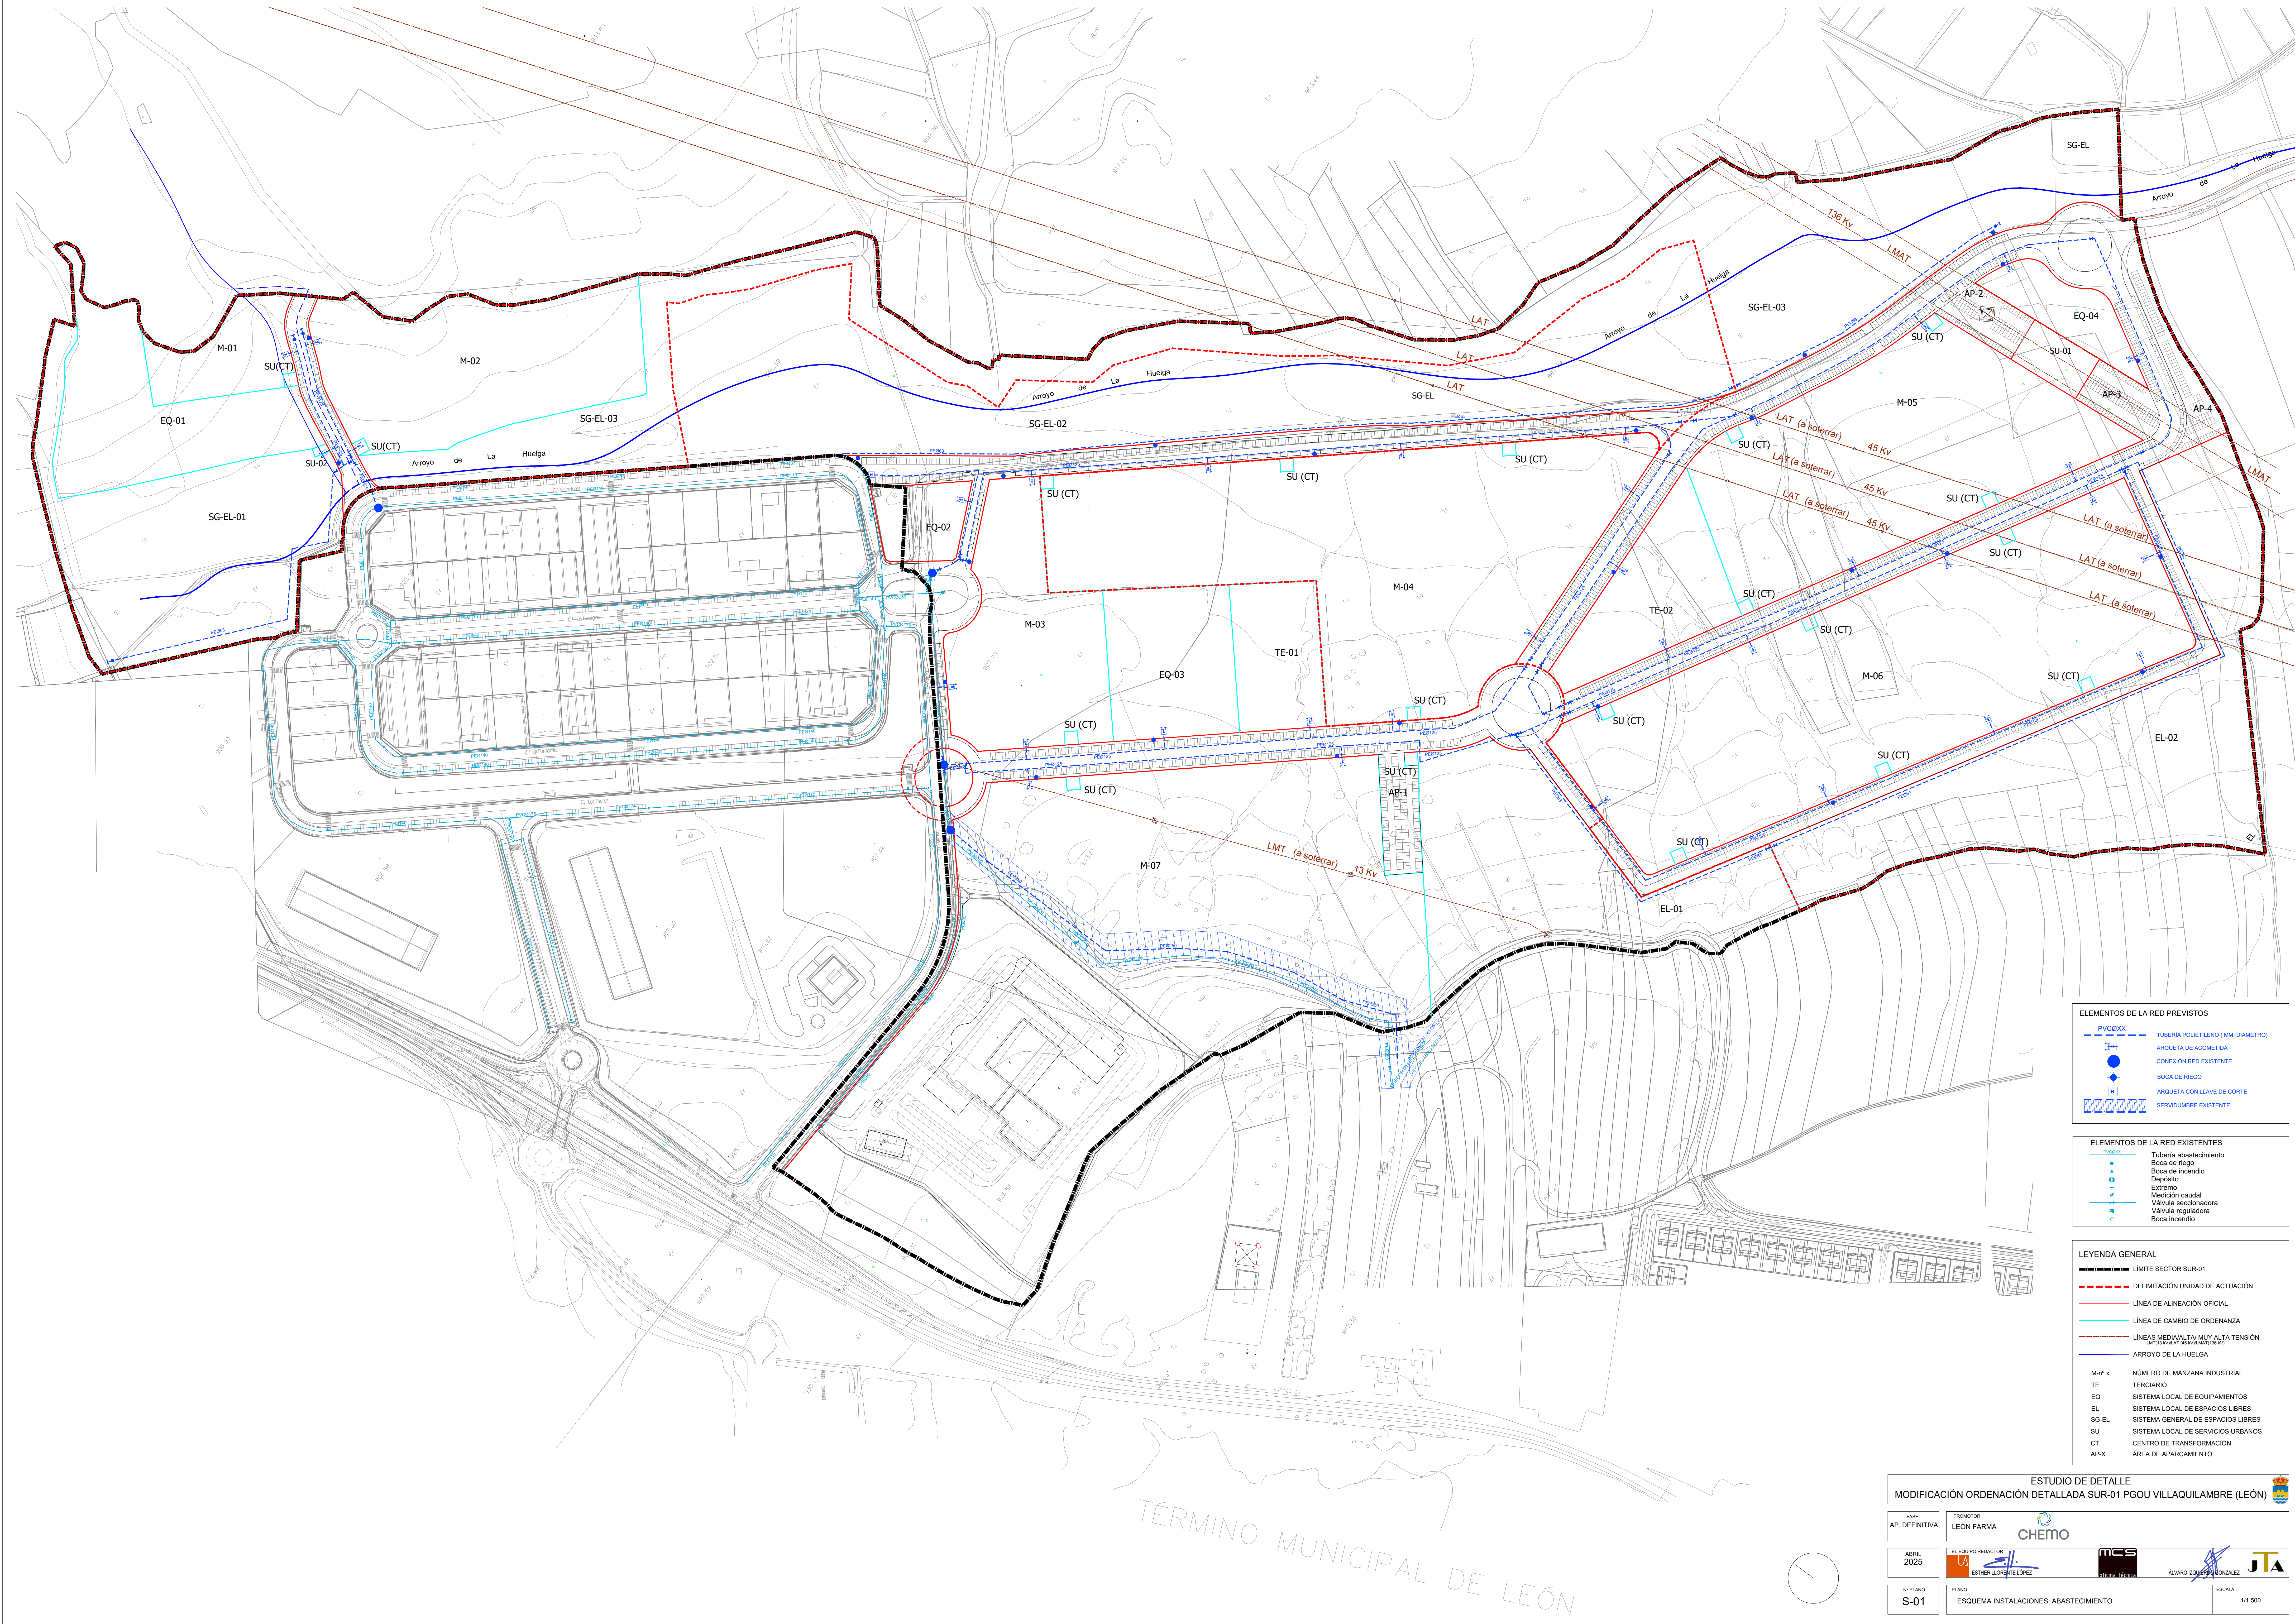

ELEMENTOS DE LA RED PREVISTOS	
	TUBERÍA POLIETILENO (MM. DIAMETRO)
	ARQUETA DE ACOMETIDA
	CONEXIÓN RED EXISTENTE
	BOCA DE RIEGO
	ARQUETA CON LLAVE DE CORTE
	SERVIDUMBRE EXISTENTE

ELEMENTOS DE LA RED EXISTENTES	
	Tubería abastecimiento
	Boca de riego
	Boca de incendio
	Depósito
	Extremo
	Medición caudal
	Válvula seccionadora
	Válvula reguladora
	Boca incendio

LEYENDA GENERAL	
	LÍMITE SECTOR SUR-01
	DELIMITACIÓN UNIDAD DE ACTUACIÓN
	LÍNEA DE ALINEACIÓN OFICIAL
	LÍNEA DE CAMBIO DE ORDENANZA
	LÍNEAS MEDIA/ALTA Y MUY ALTA TENSIÓN
	ARROYO DE LA HUELGA
M-1 x	NÚMERO DE MANZANA INDUSTRIAL
TE	TERCARIO
EQ	SISTEMA LOCAL DE EQUIPAMENTOS
EL	SISTEMA LOCAL DE ESPACIOS LIBRES
SG-EL	SISTEMA GENERAL DE ESPACIOS LIBRES
SU	SISTEMA LOCAL DE SERVICIOS URBANOS
CT	CENTRO DE TRANSFORMACIÓN
AP-X	ÁREA DE APARCAMIENTO

ESTUDIO DE DETALLE	
MODIFICACIÓN ORDENACIÓN DETALLADA SUR-01 PGOU VILLAQUILAMBRE (LEÓN)	
FASE AP. DEFINITIVA	PROYECTOR LEÓN FARMA
ABRIL 2025	EL EQUIPO REDACTOR ESTHER LLORCA LÓPEZ
Nº PLANO S-01	PLANO ESQUEMA INSTALACIONES: ABASTECIMIENTO
ESCALA 1/1.500	