


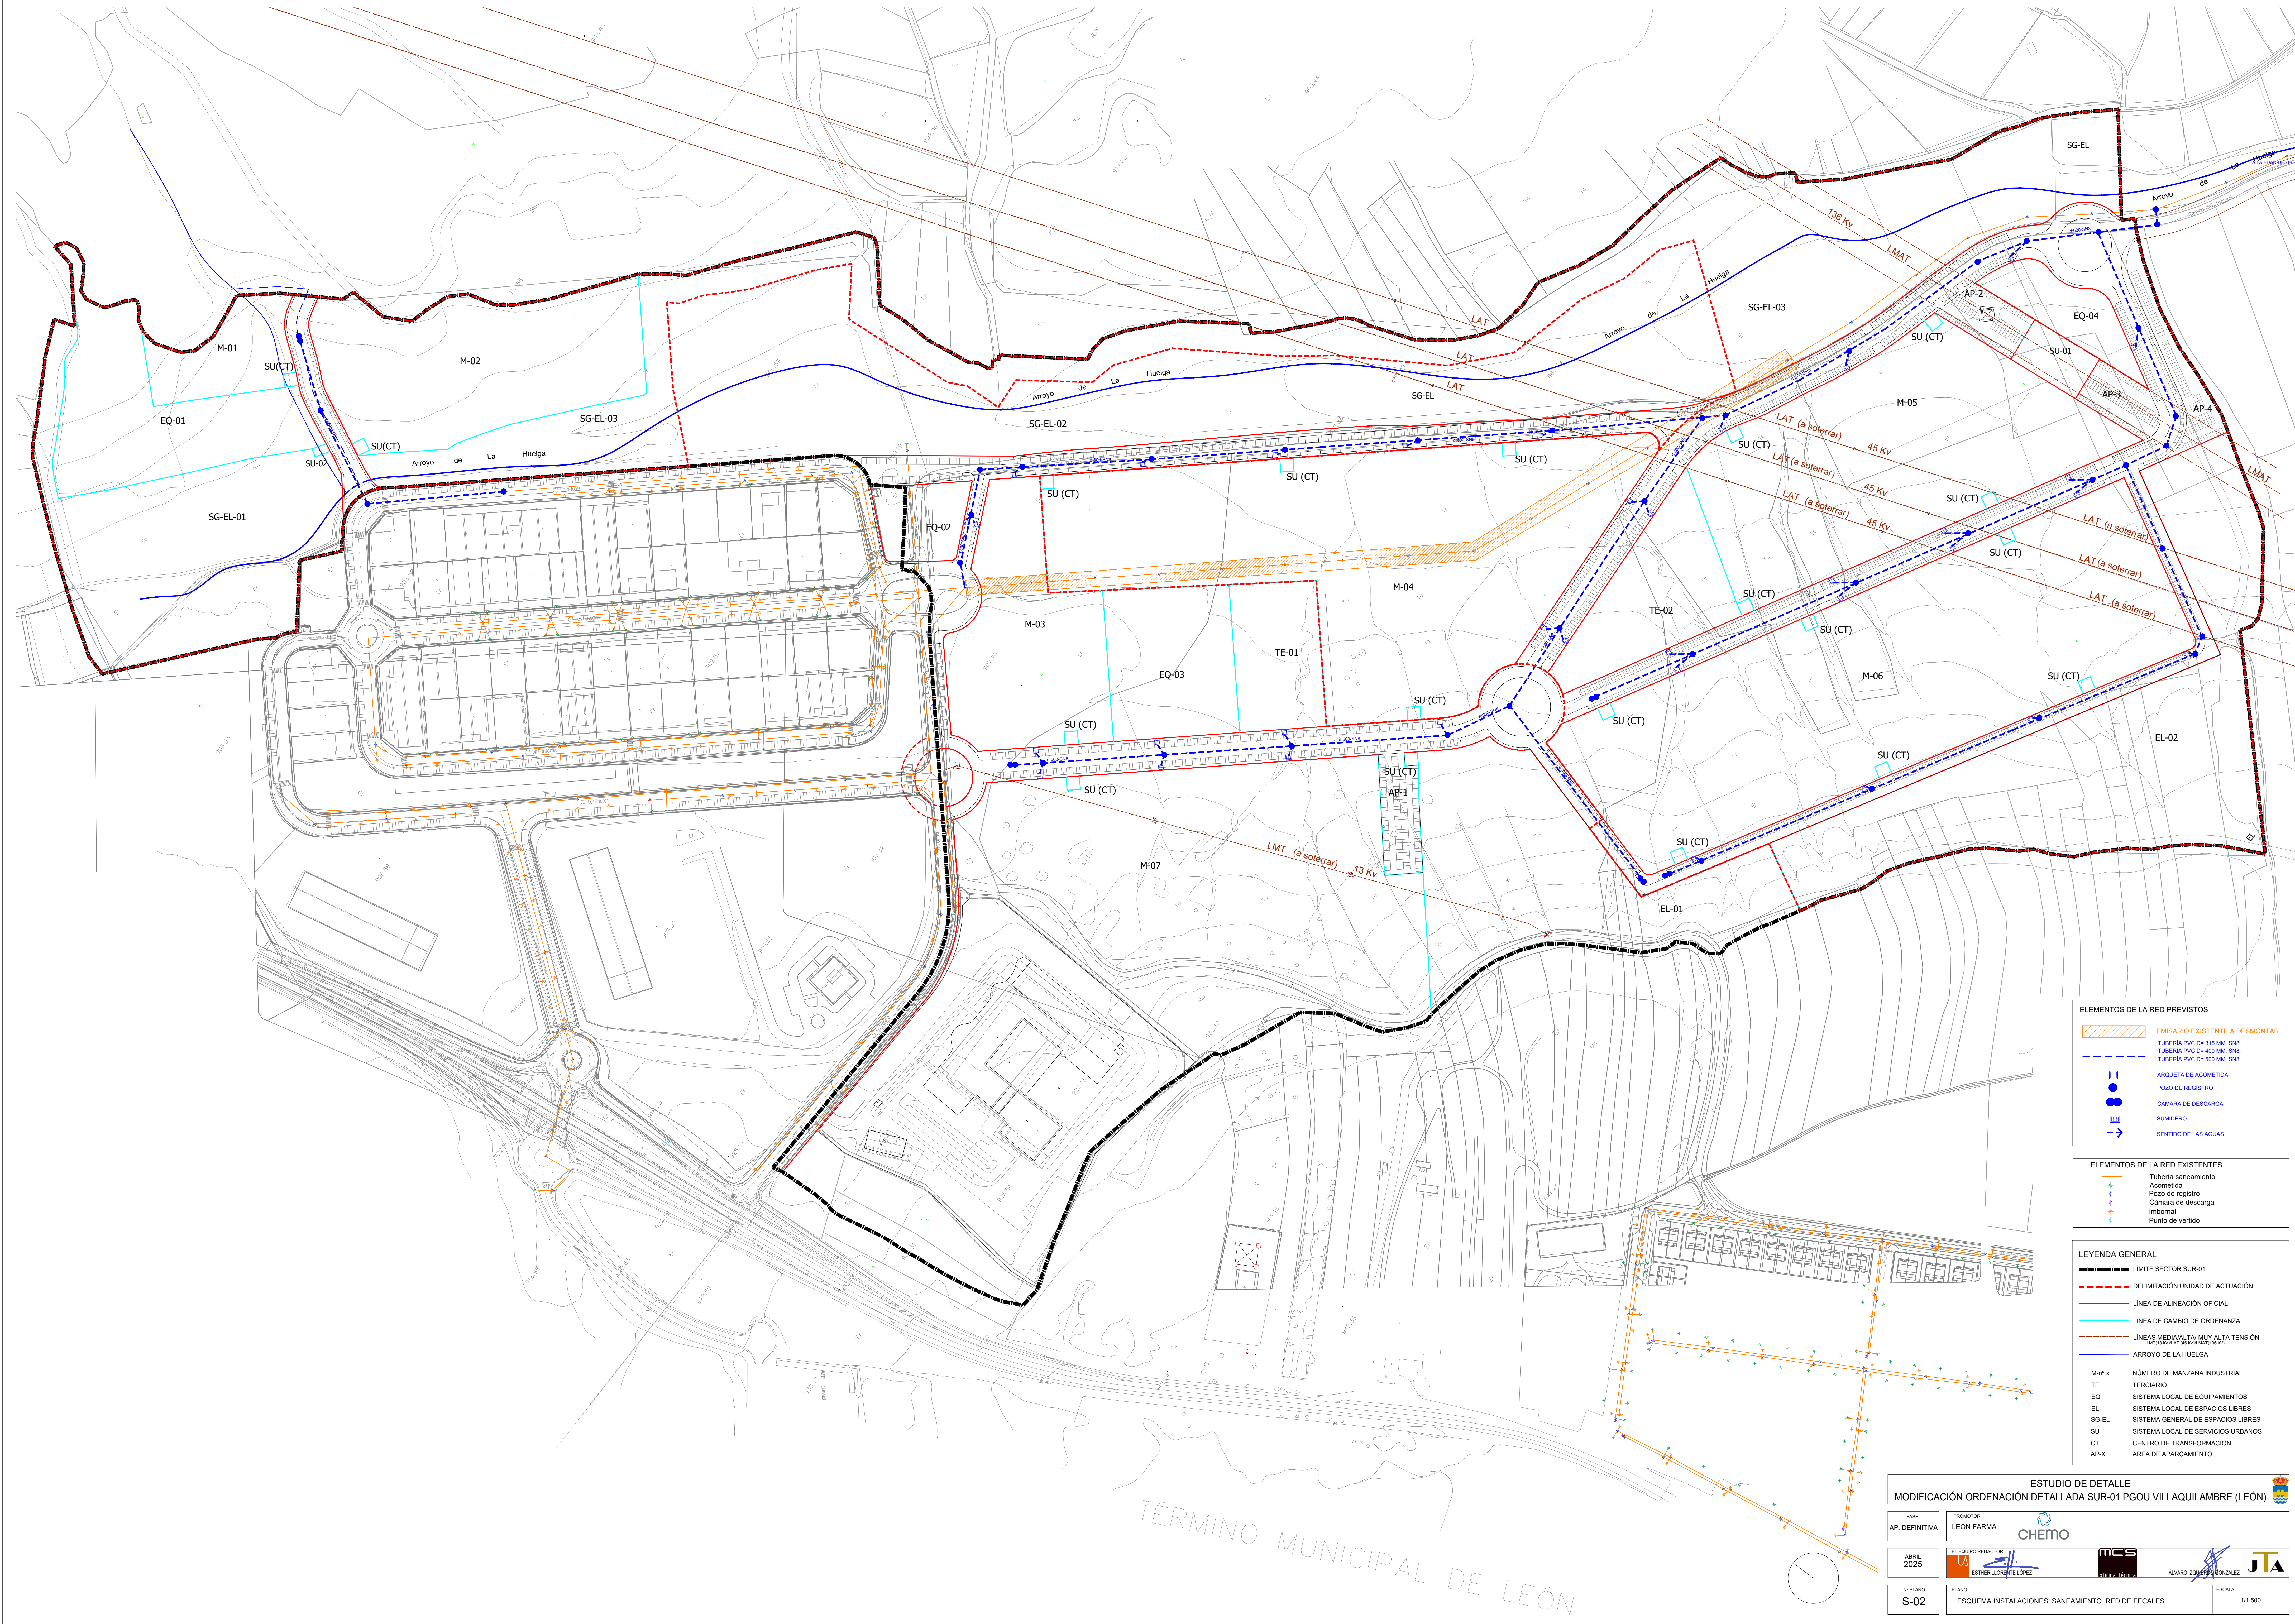

ELEMENTOS DE LA RED PREVISTOS

- EMISARIO EXISTENTE A DESMONTAR
- TUBERIA PVC D= 315 MM. S/NB
- TUBERIA PVC D= 400 MM. S/NB
- TUBERIA PVC D= 500 MM. S/NB
- ARQUETA DE ACOMETIDA
- POZO DE REGISTRO
- CÁMARA DE DESCARGA
- SUMIDERO
- SENTIDO DE LAS AGUAS

ELEMENTOS DE LA RED EXISTENTES

- Tubería saneamiento
- Acometida
- Pozo de registro
- Cámara de descarga
- Imbornal
- Punto de vertido

LEYENDA GENERAL

- LÍMITE SECTOR SUR-01
- DELIMITACIÓN UNIDAD DE ACTUACIÓN
- LÍNEA DE ALINEACIÓN OFICIAL
- LÍNEA DE CAMBIO DE ORDENANZA
- LÍNEAS MEDIA/ALTA Y MUY ALTA TENSIÓN
- ARROYO DE LA HUELGA
- M-m² x NÚMERO DE MANZANA INDUSTRIAL
- TE TERCARIO
- EQ SISTEMA LOCAL DE EQUIPAMIENTOS
- EL SISTEMA LOCAL DE ESPACIOS LIBRES
- SG-EL SISTEMA GENERAL DE ESPACIOS LIBRES
- SU SISTEMA LOCAL DE SERVICIOS URBANOS
- CT CENTRO DE TRANSFORMACIÓN
- AP-X ÁREA DE APARCAMIENTO

ESTUDIO DE DETALLE
MODIFICACIÓN ORDENACIÓN DETALLADA SUR-01 PGOU VILLAQUILAMBRE (LEÓN)

FASE AP. DEFINITIVA	PROMOTOR LEÓN FARMA	CHEMO
ABRIL 2025	EL EQUIPO REDACTOR ESTHER LLORCA LÓPEZ	MCS ALVARO DOLAN BENÍZUEZ
Nº PLANO S-02	PLANO ESQUEMA INSTALACIONES: SANEAMIENTO. RED DE FECALES	ESCALA 1/1.500