
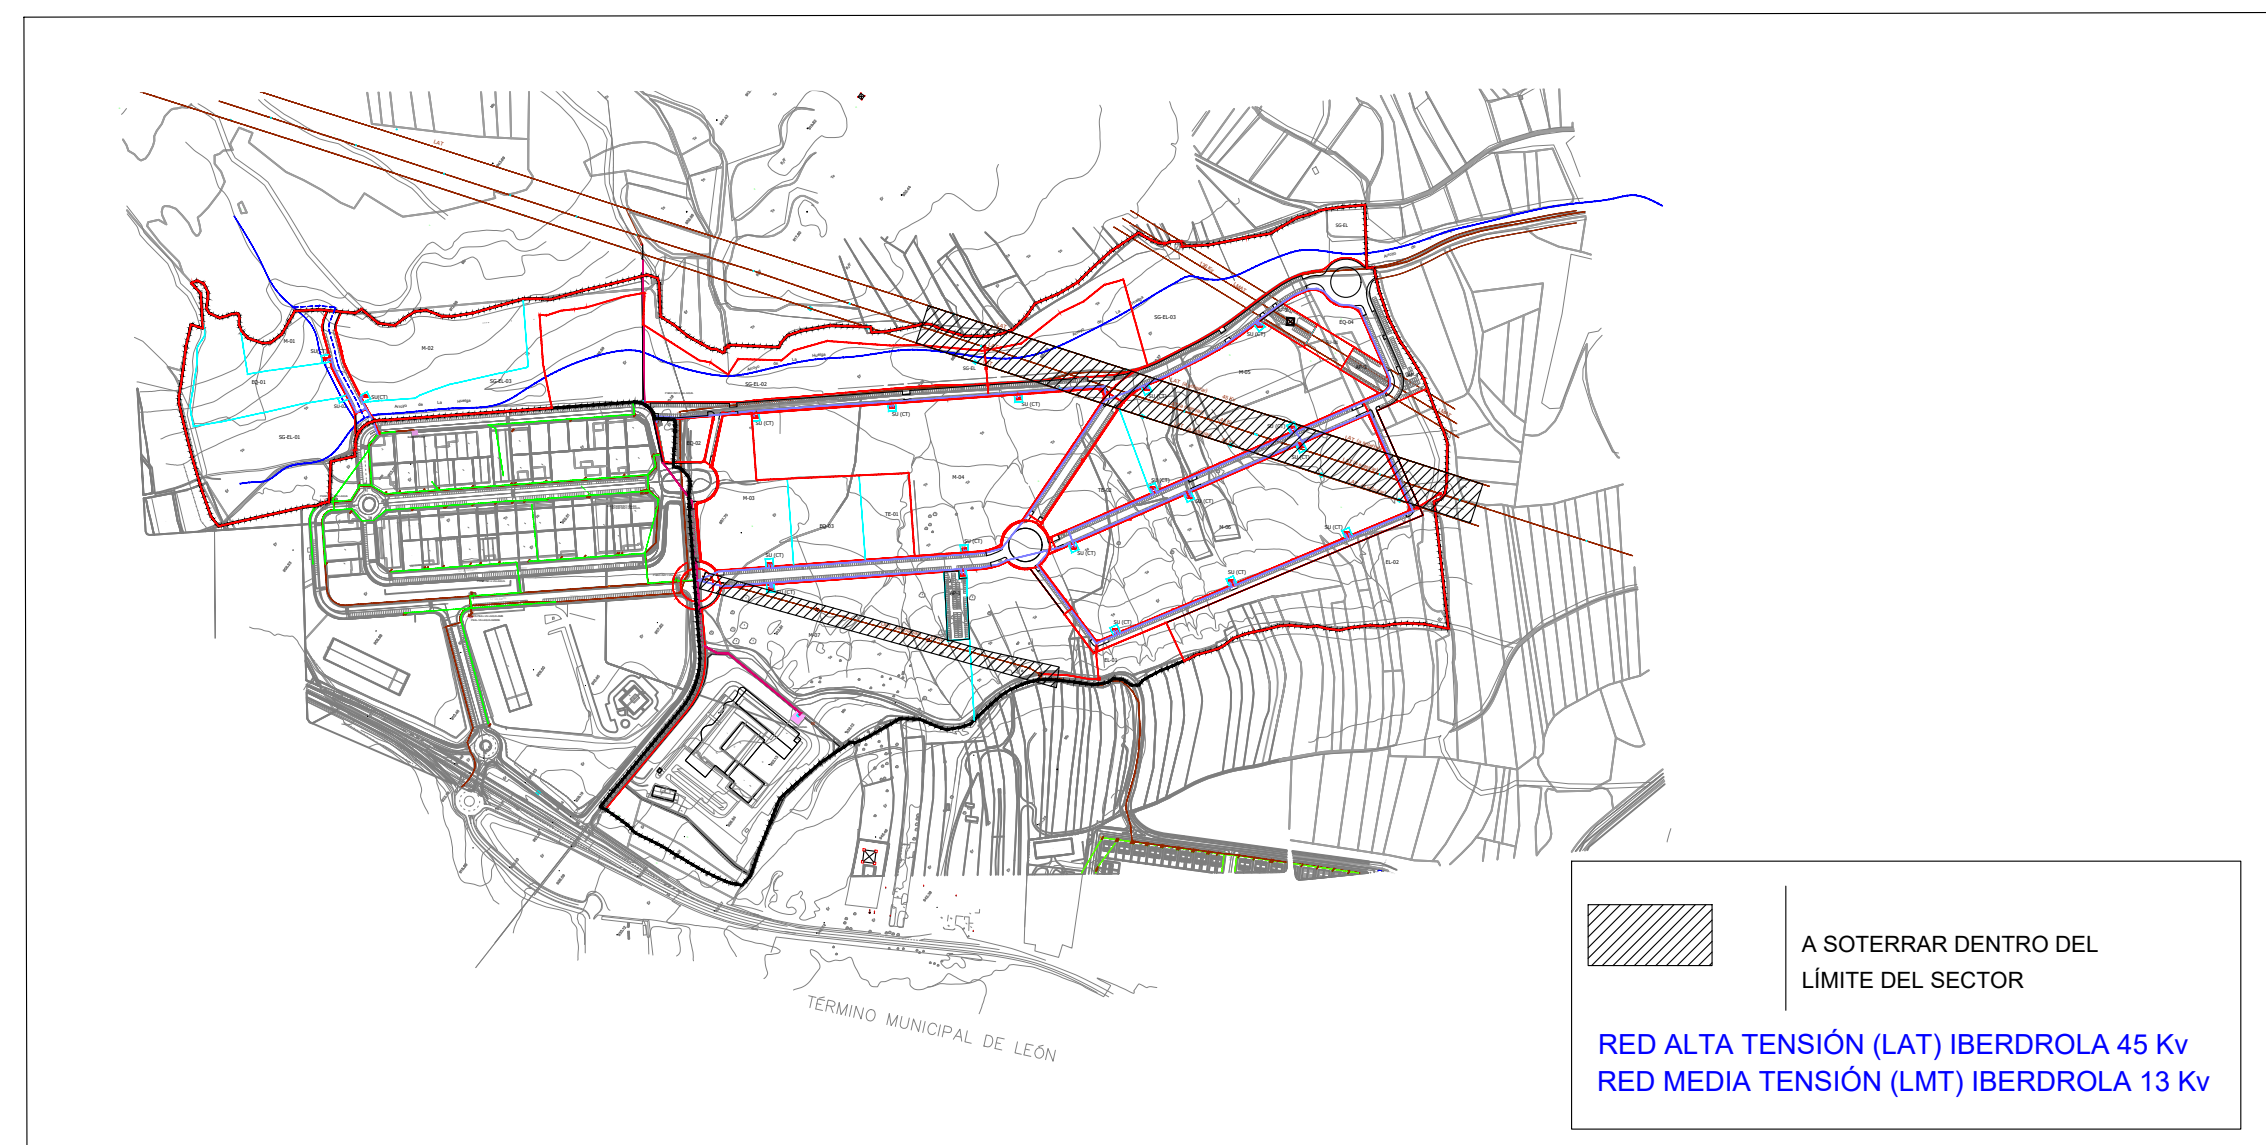


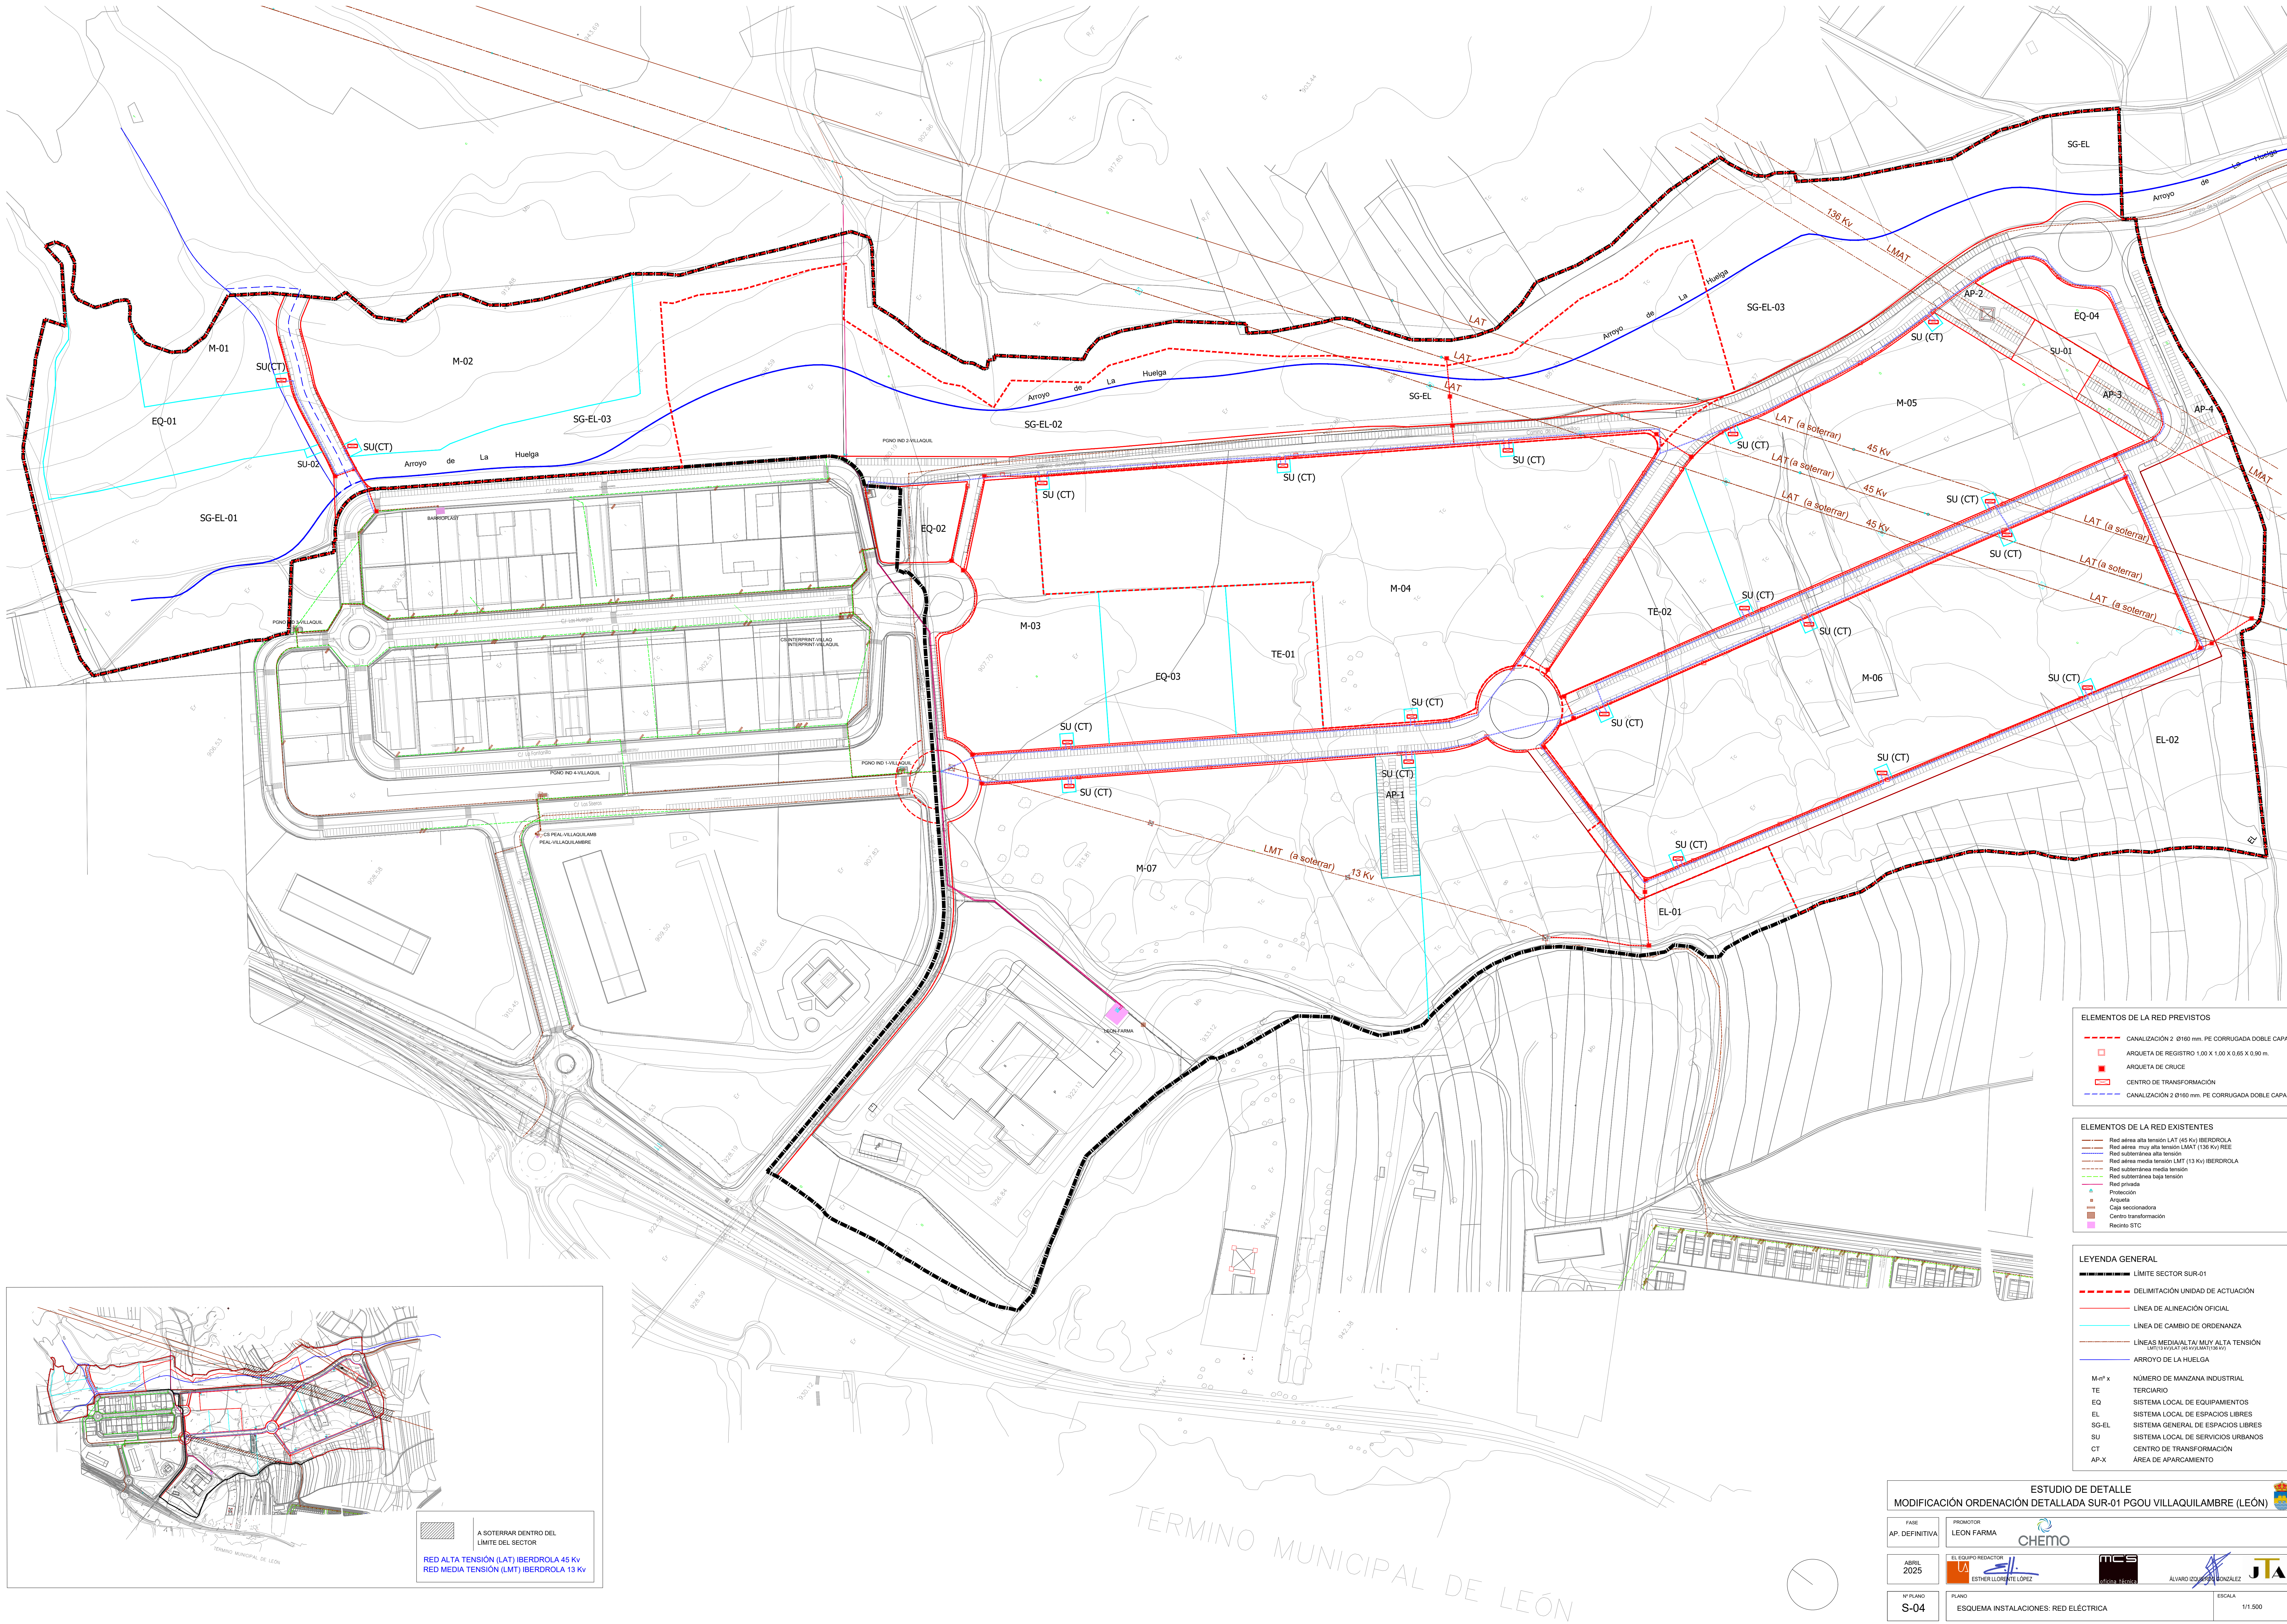

- ELEMENTOS DE LA RED PREVISTOS**
- CANALIZACIÓN 2 Ø160 mm. PE CORRUGADA DOBLE CAPA
 - ARQUETA DE REGISTRO 1,00 X 1,00 X 0,65 X 0,90 m.
 - ARQUETA DE CRUCE
 - CENTRO DE TRANSFORMACIÓN
 - CANALIZACIÓN 2 Ø160 mm. PE CORRUGADA DOBLE CAPA
- ELEMENTOS DE LA RED EXISTENTES**
- Red aérea alta tensión LAT (45 Kv) IBERDROLA
 - Red aérea muy alta tensión LMAT (138 Kv) REE
 - Red subterránea alta tensión
 - Red aérea media tensión LMT (13 Kv) IBERDROLA
 - Red subterránea media tensión
 - Red subterránea baja tensión
 - Red privada
 - Protección
 - Arqueta
 - Cable enterrado
 - Centro transformación
 - Recinto STC
- LEYENDA GENERAL**
- LÍMITE SECTOR SUR-01
 - DELIMITACIÓN UNIDAD DE ACTUACIÓN
 - LÍNEA DE ALINEACIÓN OFICIAL
 - LÍNEA DE CAMBIO DE ORDENANZA
 - LÍNEAS MEDIA/ALTA/MUY ALTA TENSIÓN
 - ARROYO DE LA HUELGA
- M² x NÚMERO DE MANZANA INDUSTRIAL
- TE TERCERIO
- EQ SISTEMA LOCAL DE EQUIPAMENTOS
- EL SISTEMA LOCAL DE ESPACIOS LIBRES
- SG-EL SISTEMA GENERAL DE ESPACIOS LIBRES
- SU SISTEMA LOCAL DE SERVICIOS URBANOS
- CT CENTRO DE TRANSFORMACIÓN
- AP-X ÁREA DE APARCAMIENTO

ESTUDIO DE DETALLE
MODIFICACIÓN ORDENANZA DETALLADA SUR-01 PGOU VILLAQUILAMBRE (LEÓN)

FASE AP. DEFINITIVA	PROYECTOR LEÓN FARMA	CHEMO
ABRIL 2025	EL EQUIPO REDACTOR ESTHER LLORCA LÓPEZ	MCS ALVARO DOMÍNGUEZ
Nº PLANO S-04	PLANO ESQUEMA INSTALACIONES: RED ELÉCTRICA	ESCALA 1/1.500