


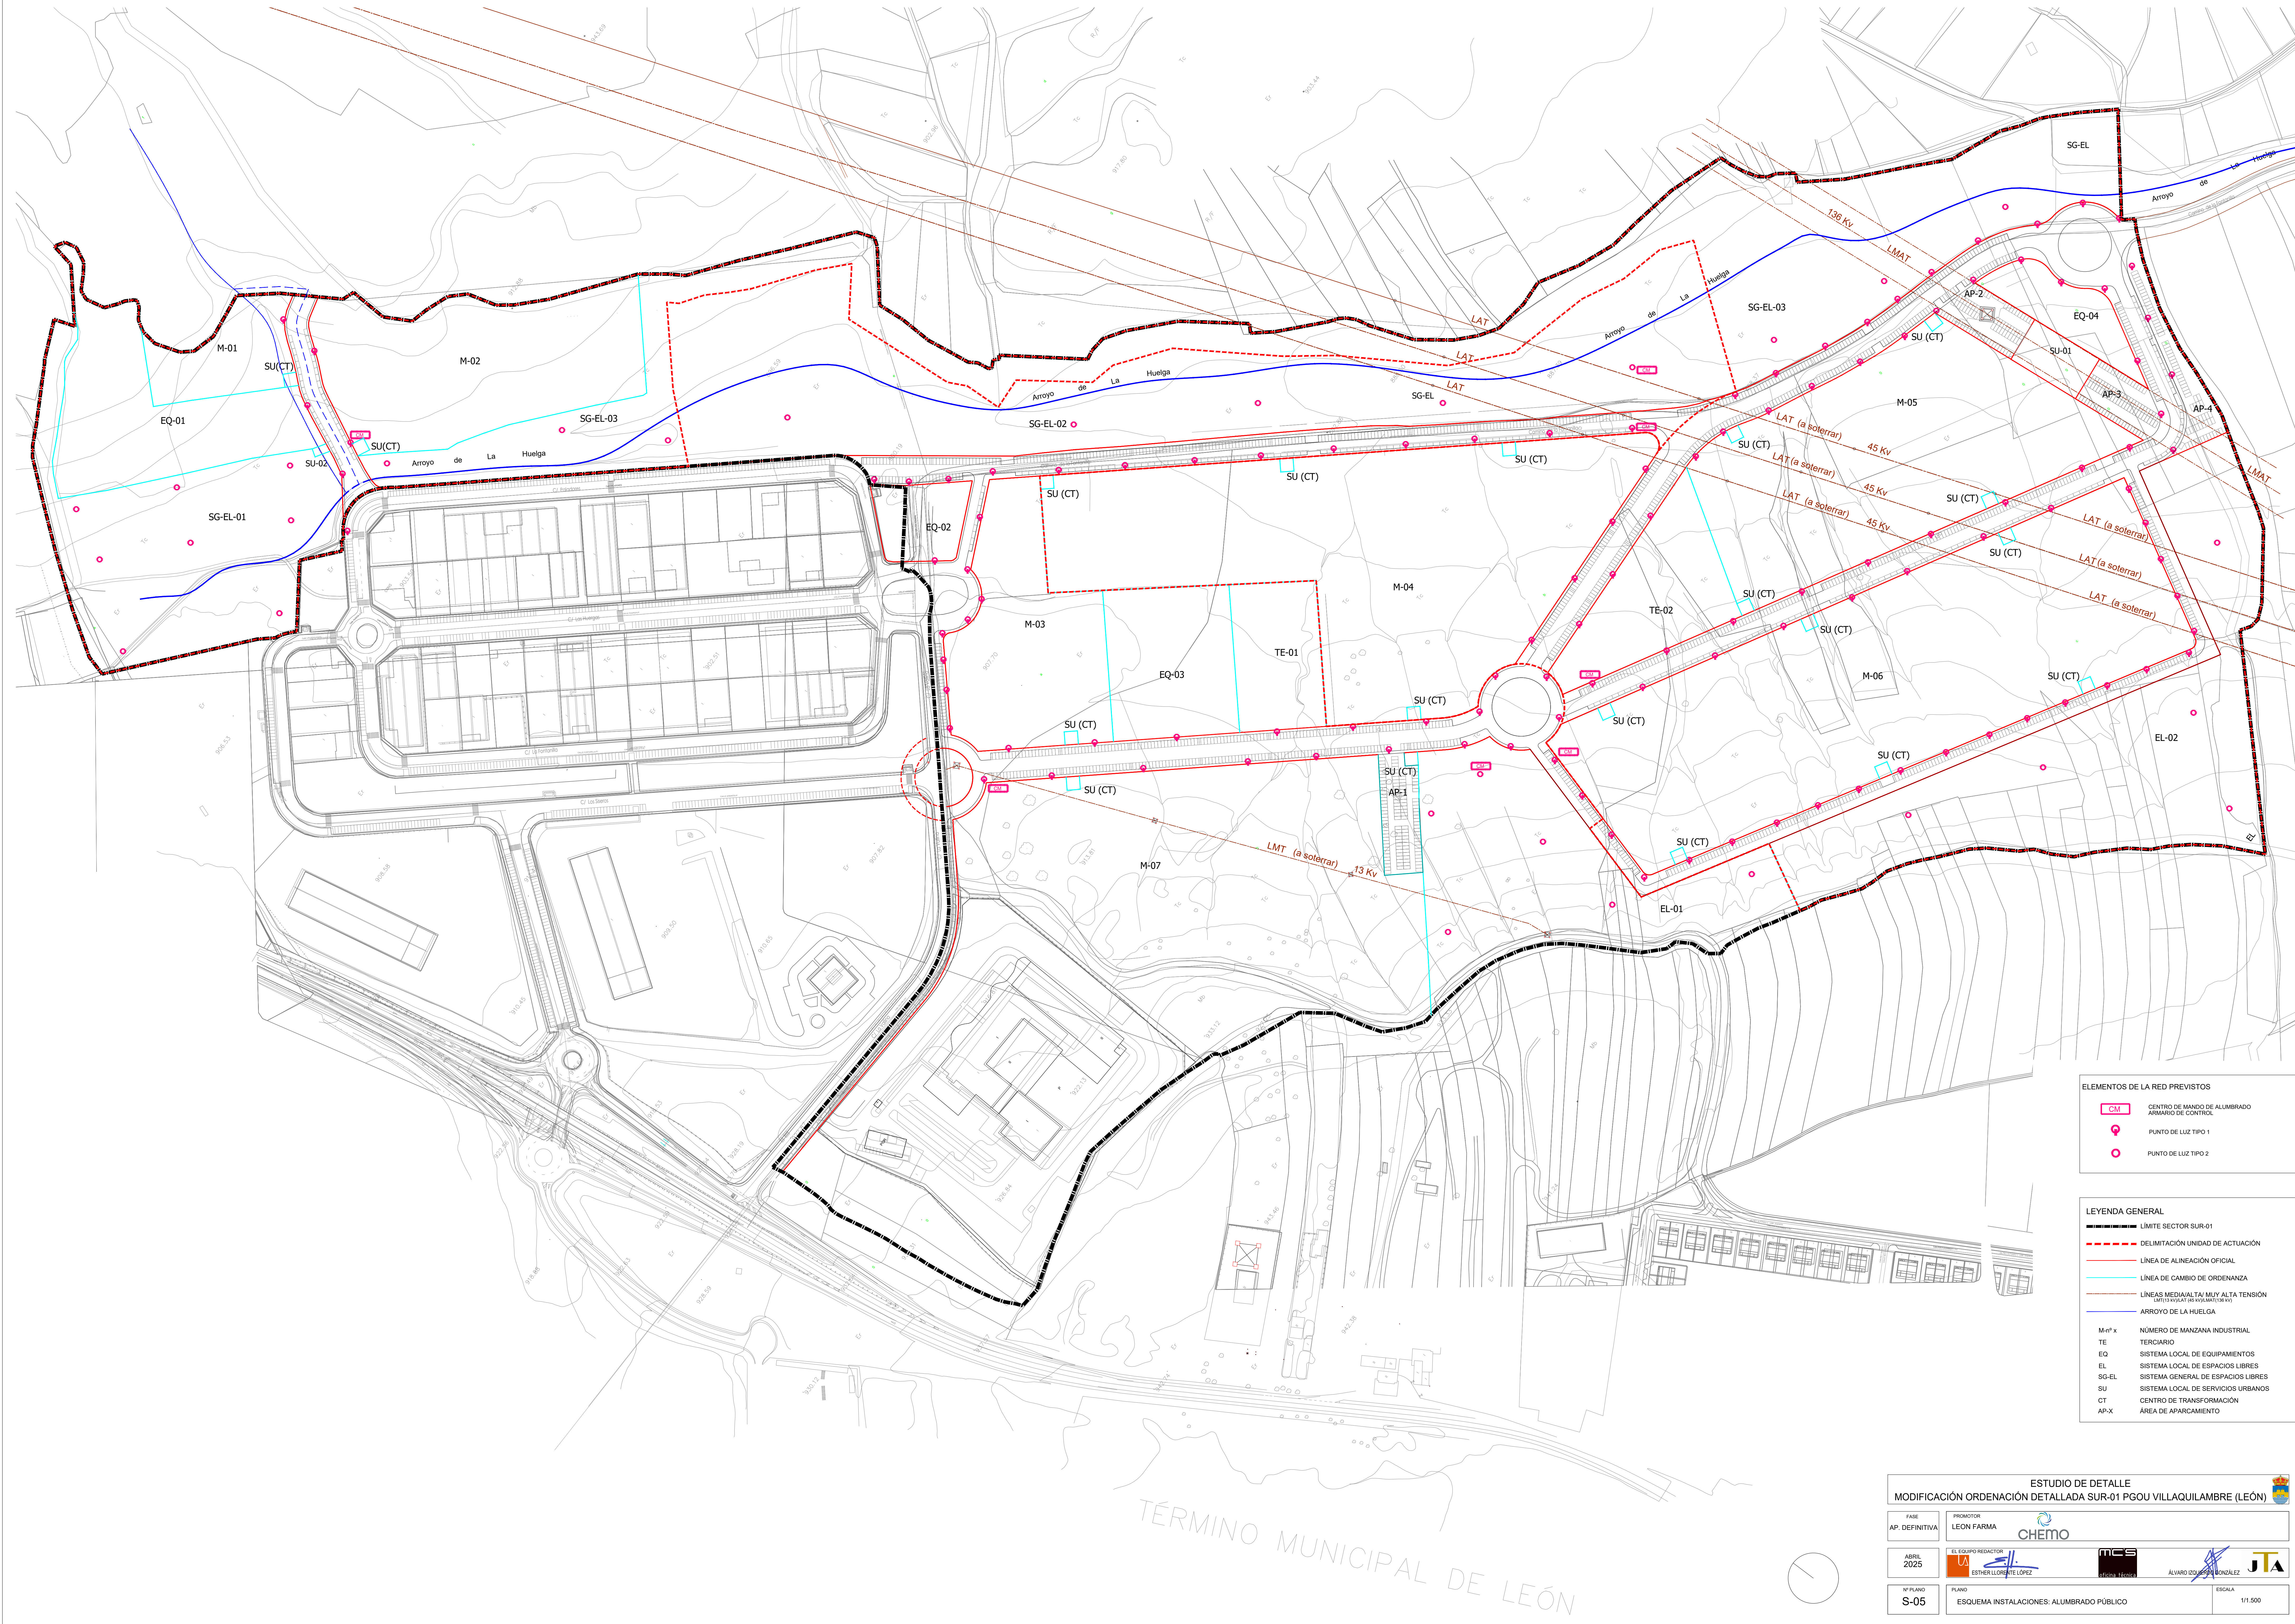

ELEMENTOS DE LA RED PREVISTOS

- CM CENTRO DE MANDO DE ALUMBRADO ARMARIO DE CONTROL
- PUNTO DE LUZ TIPO 1
- PUNTO DE LUZ TIPO 2

LEYENDA GENERAL

- LÍMITE SECTOR SUR-01
- DELIMITACIÓN UNIDAD DE ACTUACIÓN
- LÍNEA DE ALINEACIÓN OFICIAL
- LÍNEA DE CAMBIO DE ORDENANZA
- LÍNEAS MEDIA/ALTA/ MUY ALTA TENSIÓN (LÍMITES VOLTAJE DE NOMINACIÓN KV)
- ARROYO DE LA HUELGA
- M-nº x Tercio NÚMERO DE MANZANA INDUSTRIAL
- TE TERCIO
- EQ SISTEMA LOCAL DE EQUIPAMIENTOS
- EL SISTEMA LOCAL DE ESPACIOS LIBRES
- SG-EL SISTEMA GENERAL DE ESPACIOS LIBRES
- SU SISTEMA LOCAL DE SERVICIOS URBANOS
- CT CENTRO DE TRANSFORMACIÓN
- AP-X ÁREA DE APARCAMIENTO

ESTUDIO DE DETALLE
MODIFICACIÓN ORDENACIÓN DETALLADA SUR-01 PGOU VILLAQUILAMBRE (LEÓN)

FASE AP. DEFINITIVA	PROYECTOR LEÓN FARMA	CHEMO
ABRIL 2025	EL EQUIPO REDACTOR ESTHER LLORCA LÓPEZ	MCS ALVARO DOUGLAS BONDÁLEZ JTA
Nº PLANO S-05	PLANO ESQUEMA INSTALACIONES: ALUMBRADO PÚBLICO	ESCALA 1/1.500