


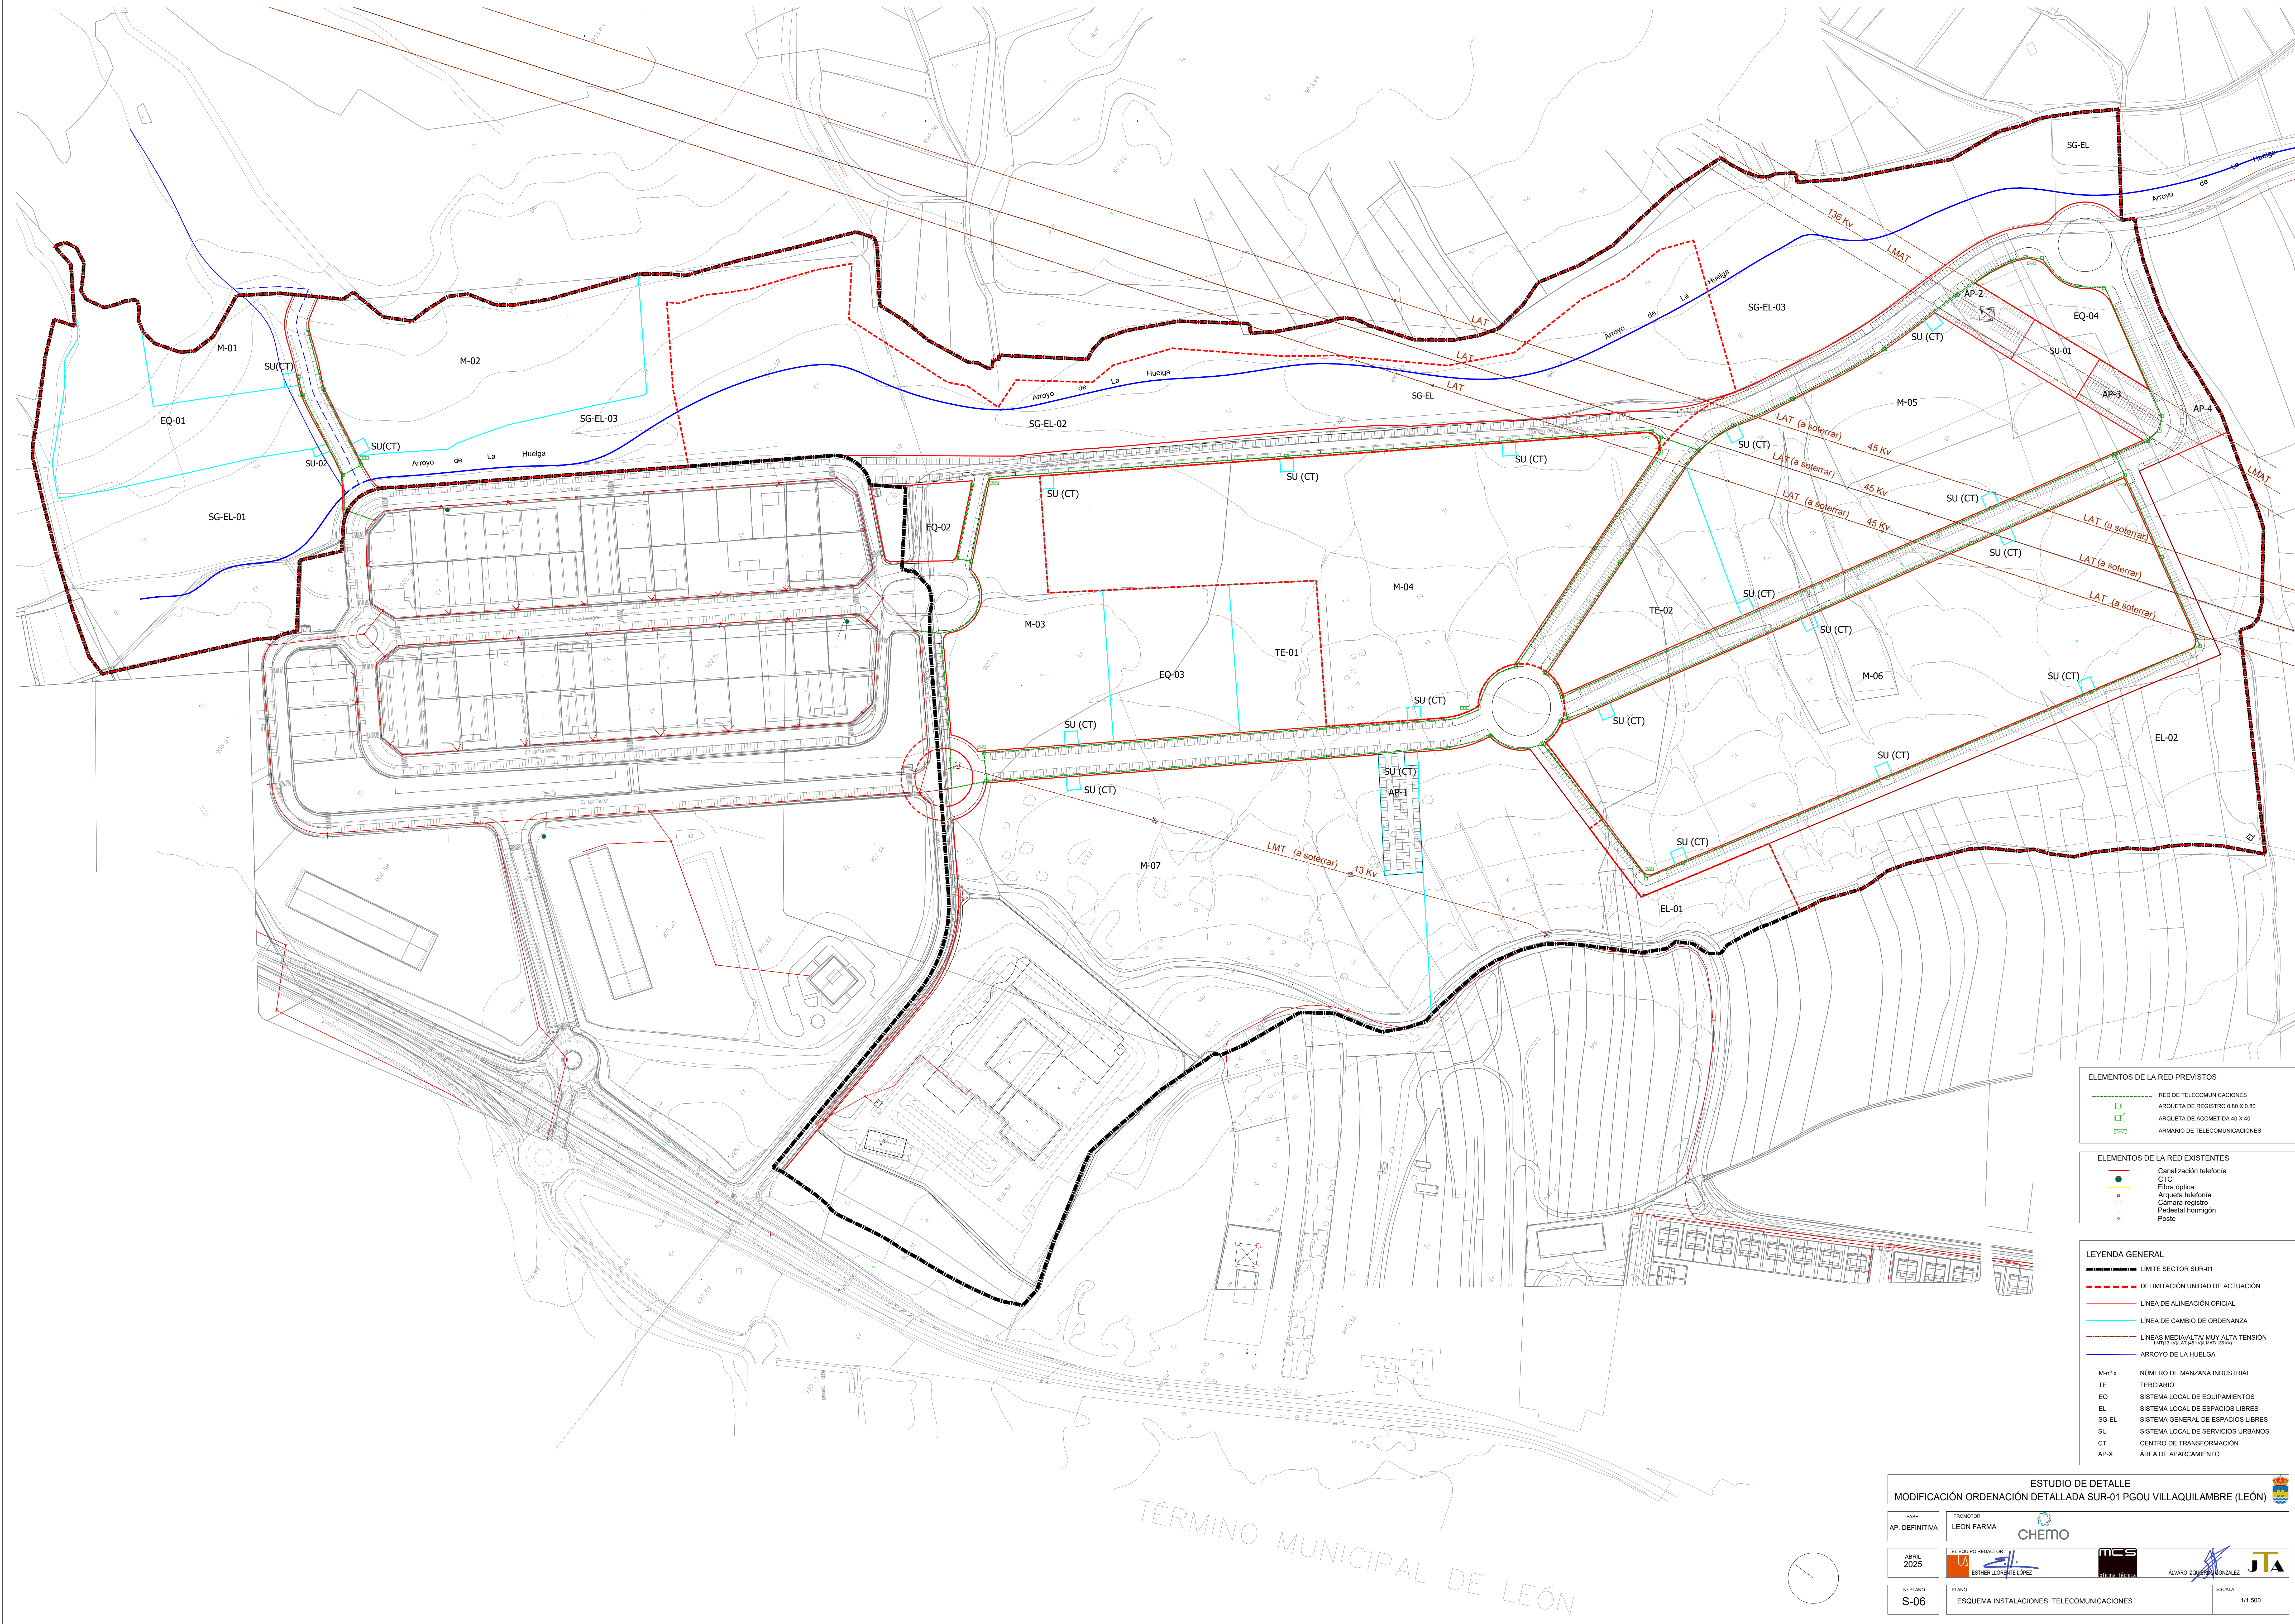

ELEMENTOS DE LA RED PREVISTOS

- RED DE TELECOMUNICACIONES
- ARQUETA DE REGISTRO 0,80 X 0,80
- ARQUETA DE ACOMETIDA 40 X 40
- ARMARIO DE TELECOMUNICACIONES

ELEMENTOS DE LA RED EXISTENTES

- Canalización telefonía
- CTC
- Fibra óptica
- Arqueta telefonía
- Cámara registro
- Pedestal hormigón
- Poste

LEYENDA GENERAL

- LÍMITE SECTOR SUR-01
- DELIMITACIÓN UNIDAD DE ACTUACIÓN
- LÍNEA DE ALINEACIÓN OFICIAL
- LÍNEA DE CAMBIO DE ORDENANZA
- LÍNEAS MEDIA/ALTA/ MUY ALTA TENSIÓN
- ARROYO DE LA HUELGA

M-nº x NÚMERO DE MANZANA INDUSTRIAL
TE TERCIARIO
EQ SISTEMA LOCAL DE EQUIPAMENTOS
EL SISTEMA LOCAL DE ESPACIOS LIBRES
SG-EL SISTEMA GENERAL DE ESPACIOS LIBRES
SU SISTEMA LOCAL DE SERVICIOS URBANOS
CT CENTRO DE TRANSFORMACIÓN
AP-X ÁREA DE APARCAMIENTO

ESTUDIO DE DETALLE
MODIFICACIÓN ORDENACIÓN DETALLADA SUR-01 PGOU VILLAQUILAMBRE (LEÓN)

FASE AP. DEFINITIVA	PROYECTOR LEÓN FARMA	CHEMO
ABRIL 2025	EL EQUIPO REDACTOR ESTHER LLORCA LÓPEZ	MCS ALVARO DOLZ BERNARDEZ JTA
Nº PLANO S-06	PLANO ESQUEMA INSTALACIONES: TELECOMUNICACIONES	ESCALA 1/1.500