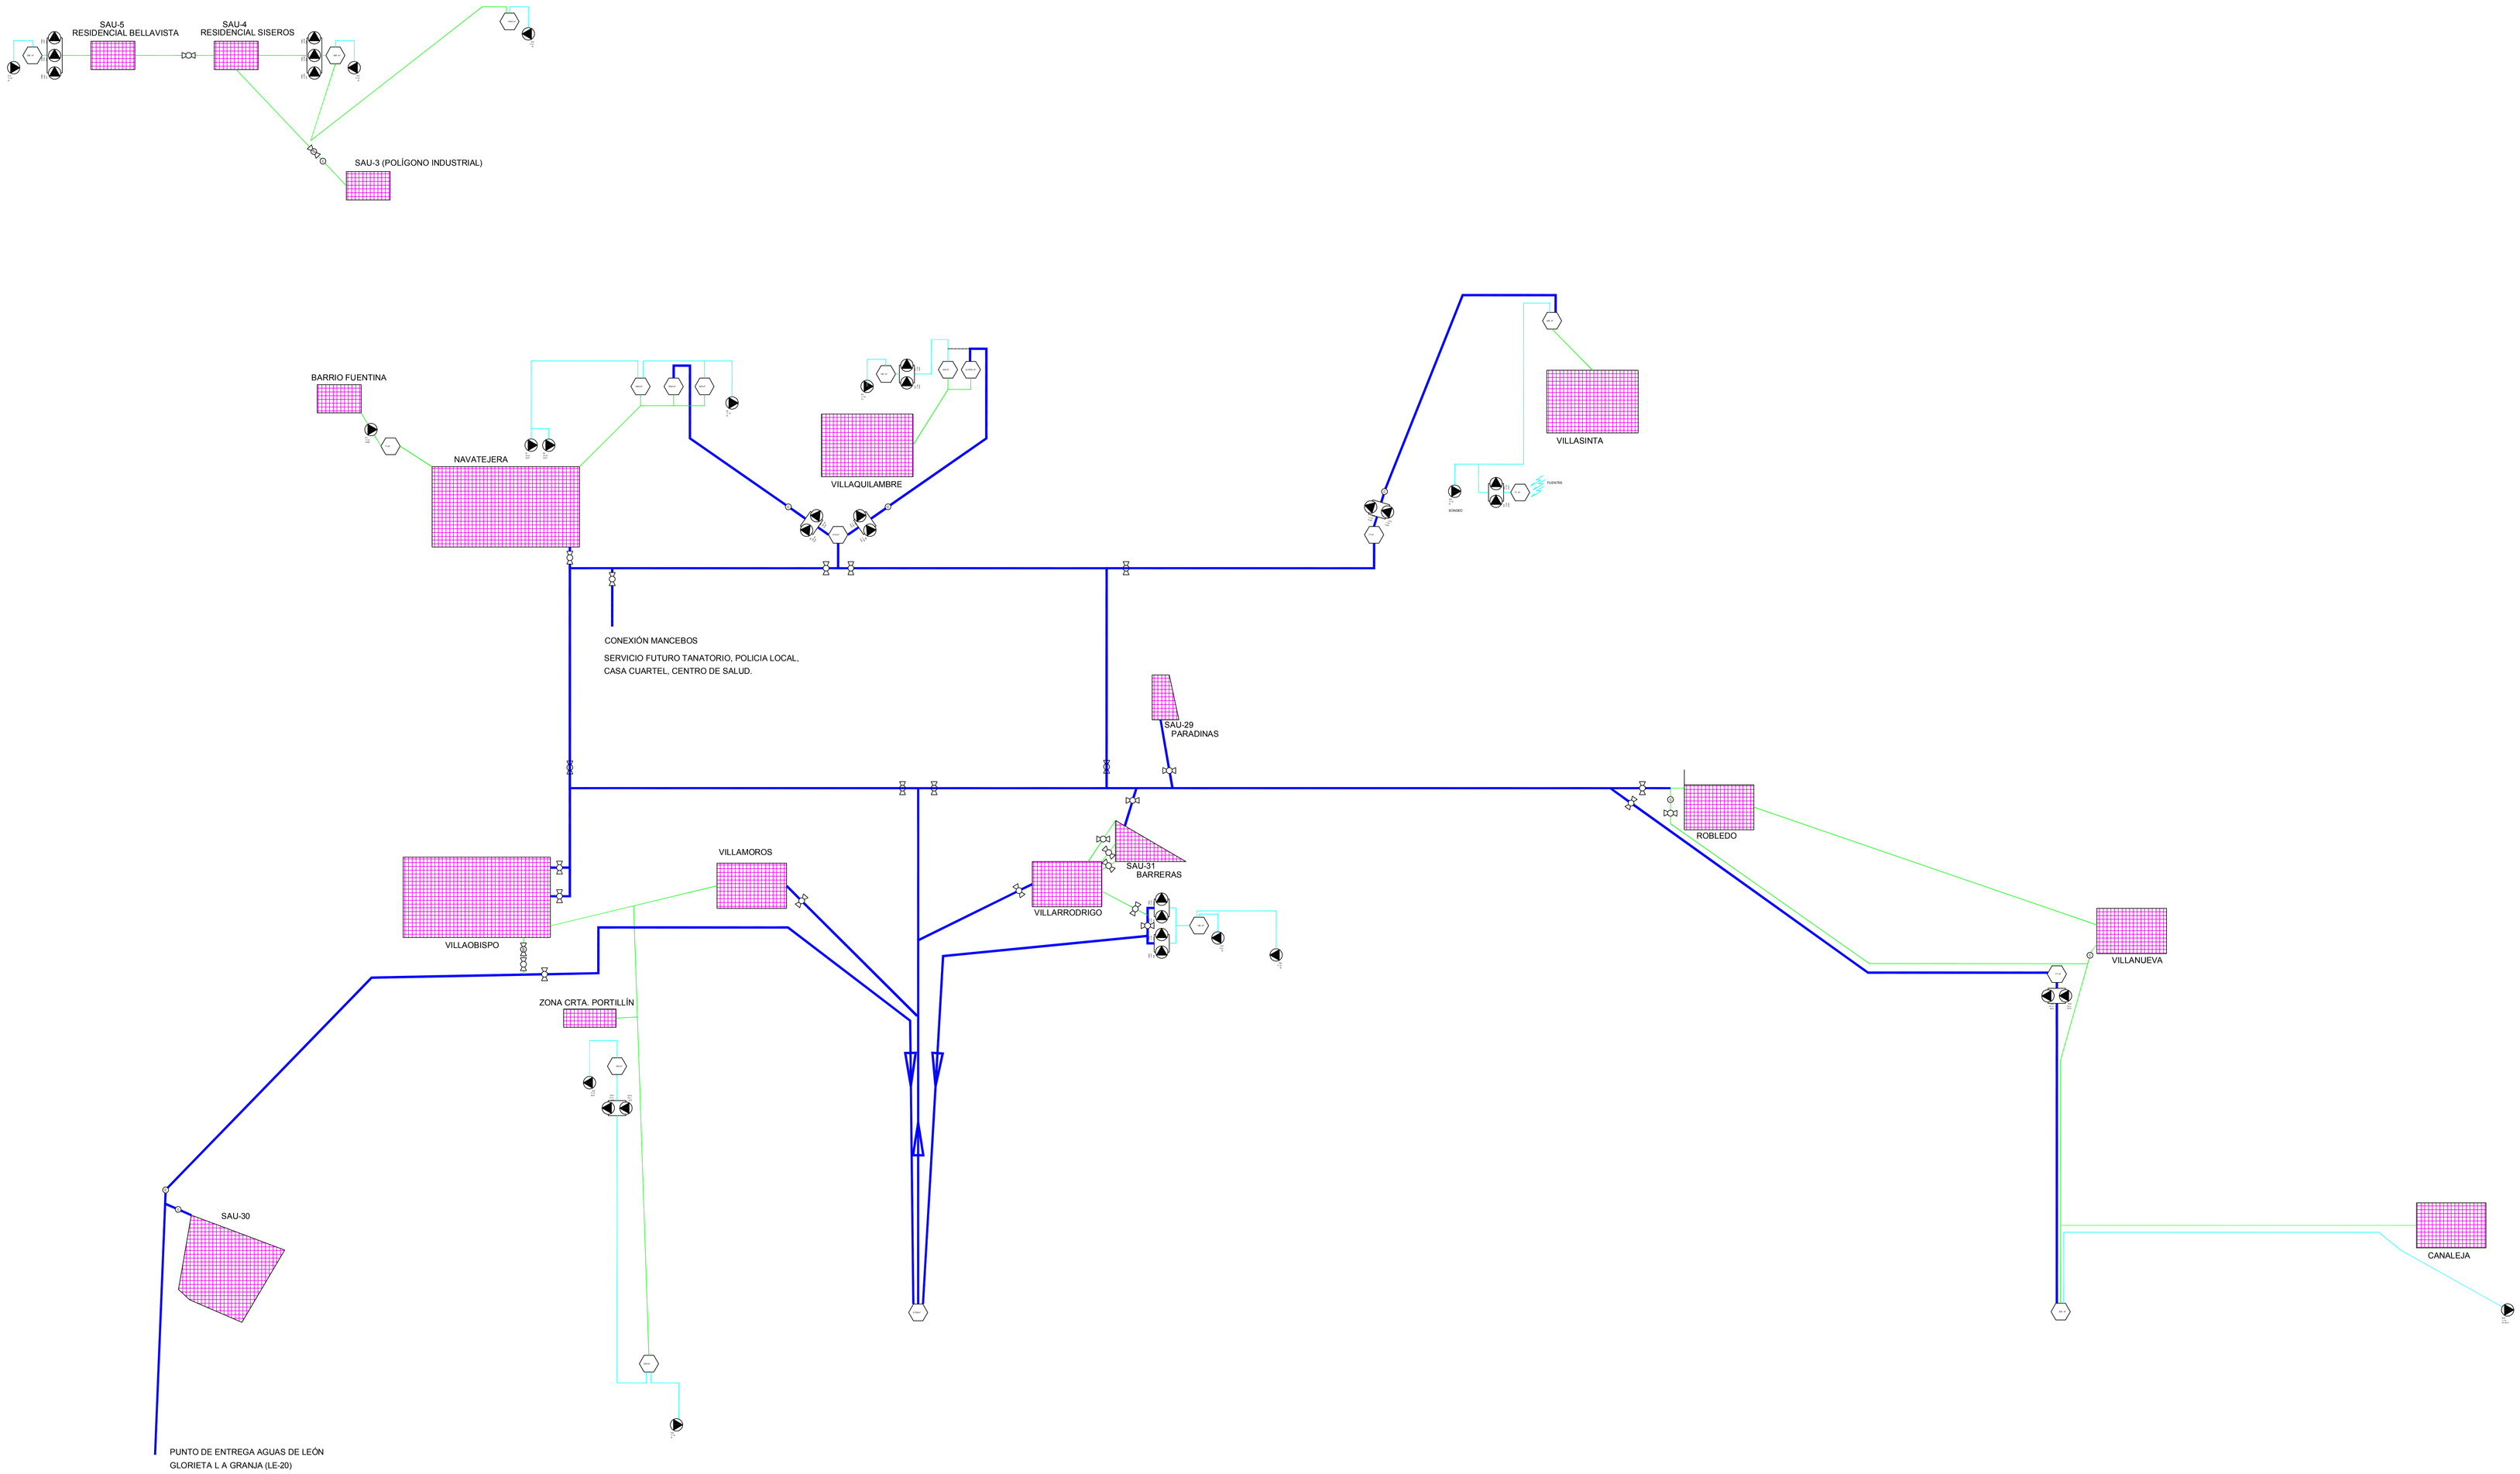
SAU-5
RESIDENCIAL BELLAVISTA
SAU-4
RESIDENCIAL SISEROS
SAU-3 (POLÍGONO INDUSTRIAL)
BARRIO FUENTINA
NAVATEJERA
VILLAQUILAMBRE
VILLASINTA
FUENTE
SONIDO
CONEXIÓN MANCEBOS
SERVICIO FUTURO TANATORIO, POLICIA LOCAL,
CASA CUARTEL, CENTRO DE SALUD.
SAU-29
PARADINAS
ROBLEDO
VILLAMOROS
SAU-31
BARRERAS
VILLARRODRIGO
VILLAOBISPO
CORDEL
VILLANUEVA
ZONA CRTA. PORTILLÍN
SAU-30
CANALEJA
PUNTO DE ENTREGA AGUAS DE LEÓN
GLORIETA L A GRANJA (LE-20)