




PLAN GENERAL DE ORDENACIÓN URBANA DE VILLAQUILAMBRE

Ayuntamiento de Villaquilambre

Libro III.
Normativa y Anexos a la Normativa
Parte II. Anexos a la Normativa.

Aprobación DEFINITIVA

ANEXO X - Ordenación Detallada SUR-08. Tomo 2 de 2

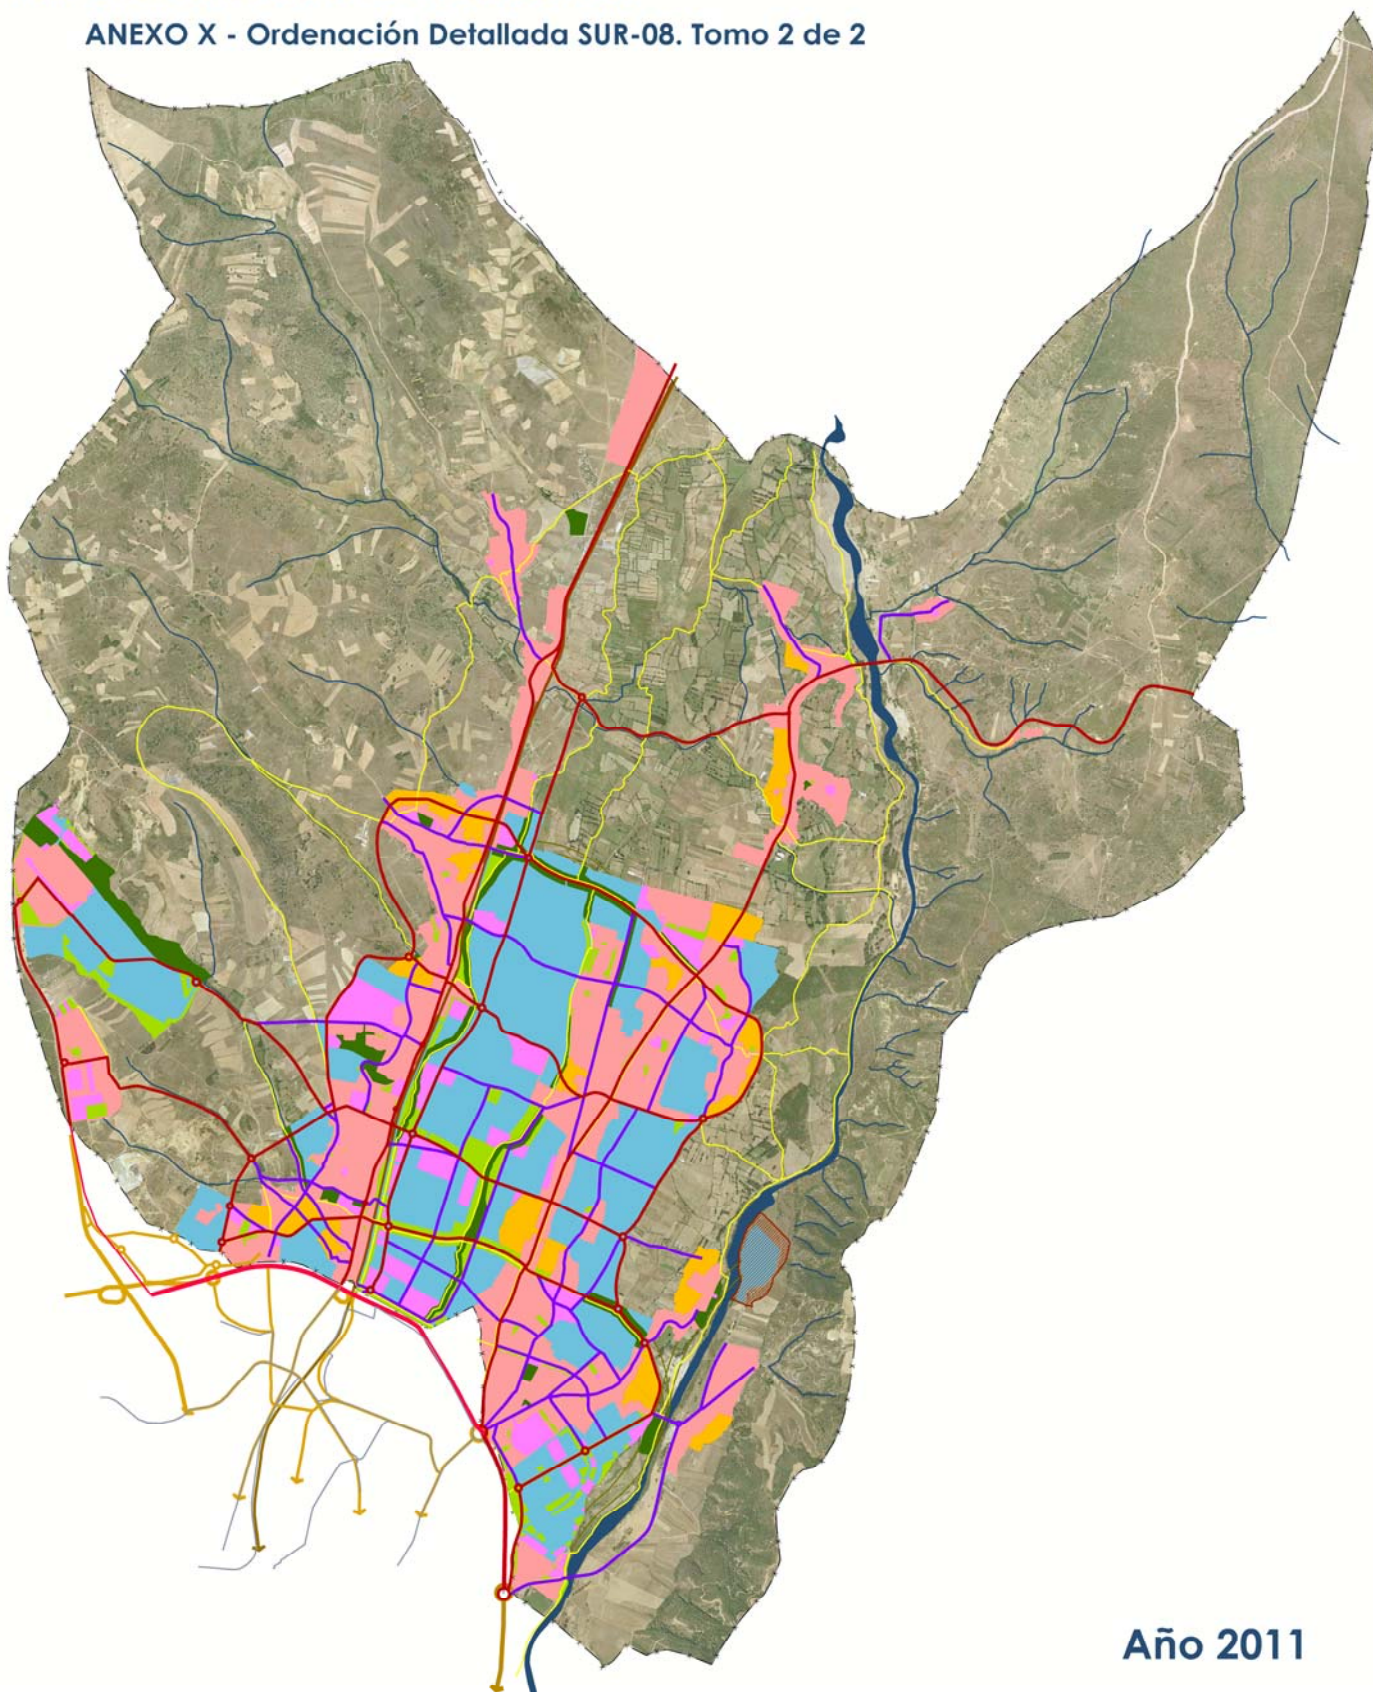

Año 2011

LIBRO III: NORMATIVA Y ANEXOS A LA NORMATIVA.

INDICE

LIBRO III. NORMATIVA Y ANEXOS A LA NORMATIVA

PARTE I. NORMATIVA

PARTE II. ANEXOS A LA NORMATIVA

ANEXO I.	Fichas de Sectores en Suelo Urbano No Consolidado (SUNC)
ANEXO II.	Fichas de Sectores en Suelo Urbanizable (SUR)
ANEXO III.	Fichas de Actuaciones Aisladas
ANEXO IV.	Anchos de Calle
ANEXO V.	Fuera de Ordenación
ANEXO VI.	Disconformes con Planeamiento
ANEXO VII.	Planeamientos Asumidos
ANEXO VIII.	Ordenación Detallada SUR-01.
ANEXO IX.	Ordenación Detallada SUR-07
ANEXO X.	Ordenación Detallada SUR-08.
ANEXO XI.	Ordenación Detallada SUR-09
ANEXO XII.	Ordenación Detallada SUR-10
ANEXO XIII.	Ordenación Detallada SUR-11
ANEXO XIV.	Ordenación Detallada SUR-12
ANEXO XV.	Ordenación Detallada SUR-29.

LIBRO III: NORMATIVA Y ANEXOS A LA NORMATIVA.

PARTE II. ANEXOS A LA NORMATIVA

INDICE

LIBRO III. NORMATIVA Y ANEXOS A LA NORMATIVA

PARTE I. NORMATIVA

PARTE II. ANEXOS A LA NORMATIVA

ANEXO I.	Fichas de Sectores en Suelo Urbano No Consolidado (SUNC)
ANEXO II.	Fichas de Sectores en Suelo Urbanizable (SUR)
ANEXO III.	Fichas de Actuaciones Aisladas
ANEXO IV.	Anchos de Calle
ANEXO V.	Fuera de Ordenación
ANEXO VI.	Disconformes con Planeamiento

ANEXO VII.	Planeamientos Asumidos
------------	------------------------

ANEXO VIII.	Ordenación Detallada SUR-01. Tomo 1 de 2
-------------	--

ANEXO VIII.	Ordenación Detallada SUR-01. Tomo 2 de 2
-------------	--

ANEXO IX.	Ordenación Detallada SUR-07
-----------	-----------------------------

ANEXO X.	Ordenación Detallada SUR-08. Tomo 1 de 2
----------	--

ANEXO X.	Ordenación Detallada SUR-08. Tomo 2 de 2
----------	--

ANEXO XI.	Ordenación Detallada SUR-09
-----------	-----------------------------

ANEXO XII.	Ordenación Detallada SUR-10
------------	-----------------------------

ANEXO XIII.	Ordenación Detallada SUR-11
-------------	-----------------------------


ANEXO XIV.	Ordenación Detallada SUR-12
------------	-----------------------------

ANEXO XV.	Ordenación Detallada SUR-29. Tomo 1 de 2
-----------	--


ANEXO XV.	Ordenación Detallada SUR-29. Tomo 2 de 2
-----------	--

PARTE 8. PLANOS DE ORDENACIÓN



- O.01. Zonificación.
- O.02. Calificación.
- O.03. Red viaria.
- O.04. Red de abastecimiento.
- O.05. Red de saneamiento. Fecales
- O.06. Red de saneamiento. Pluviales
- O.07. Red de energía eléctrica
- O.08. Red de alumbrado público
- O.09. Red de telecomunicaciones
- O.10. Red de gas natural

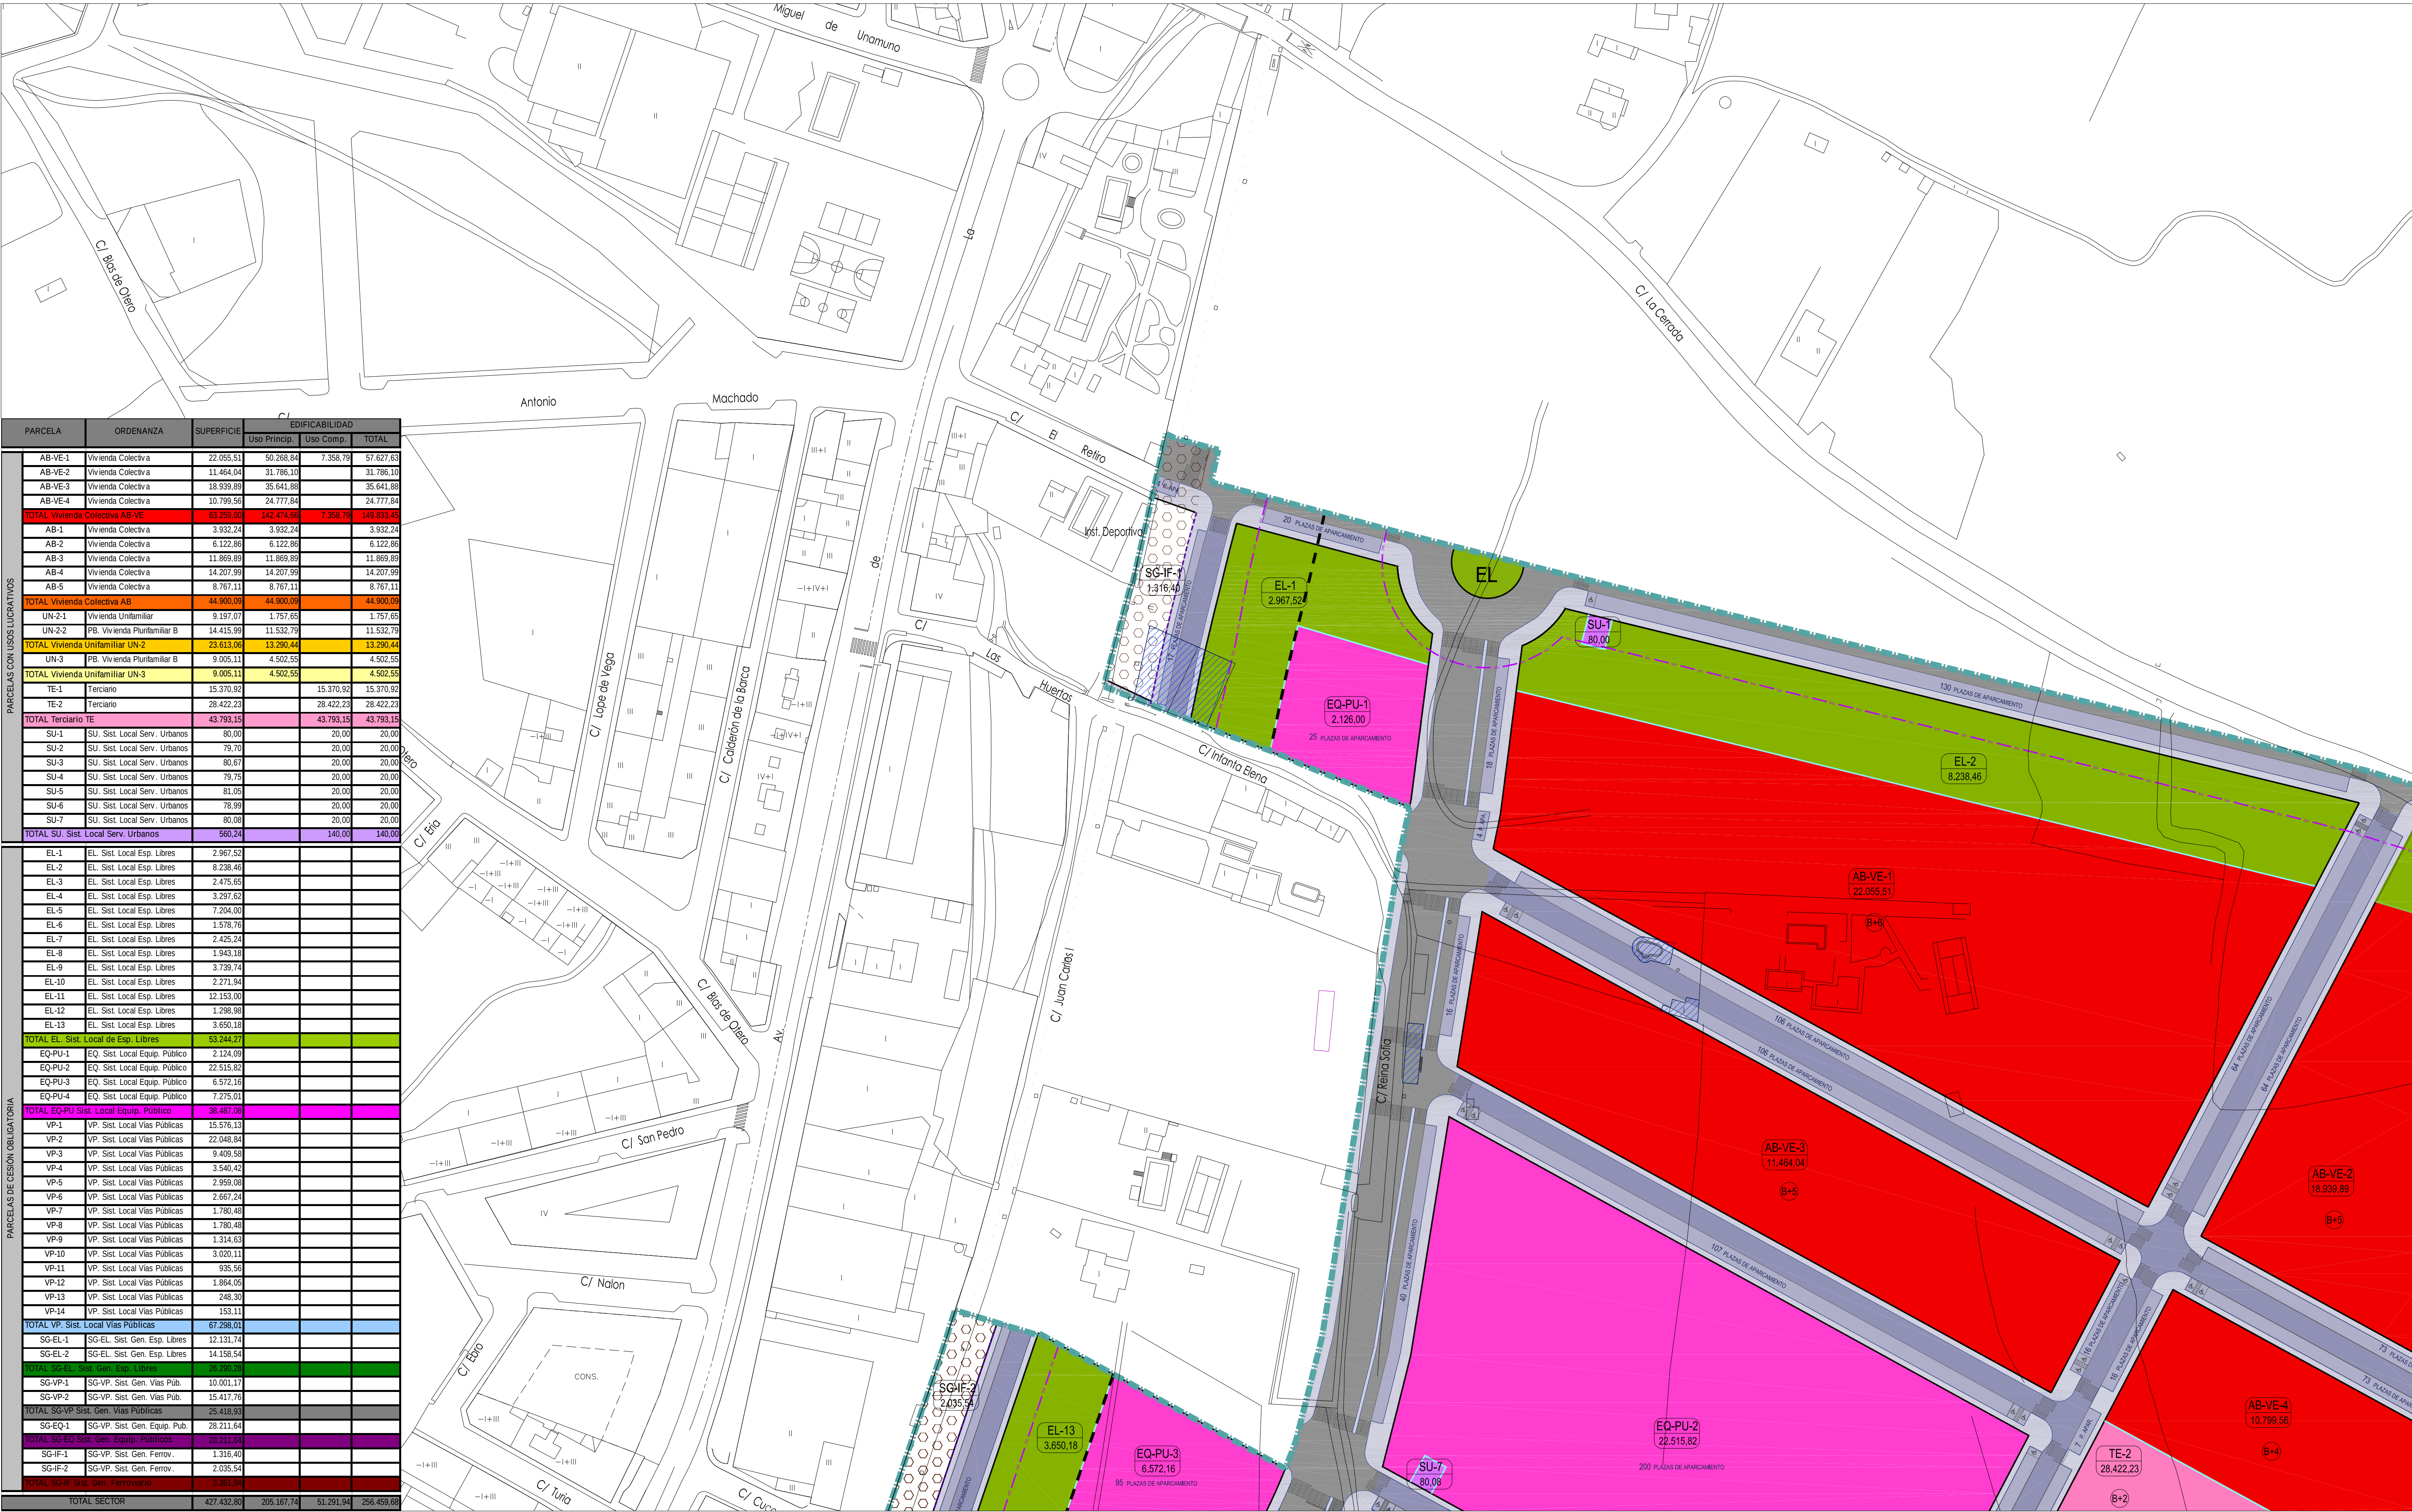


ZONIFICACIÓN

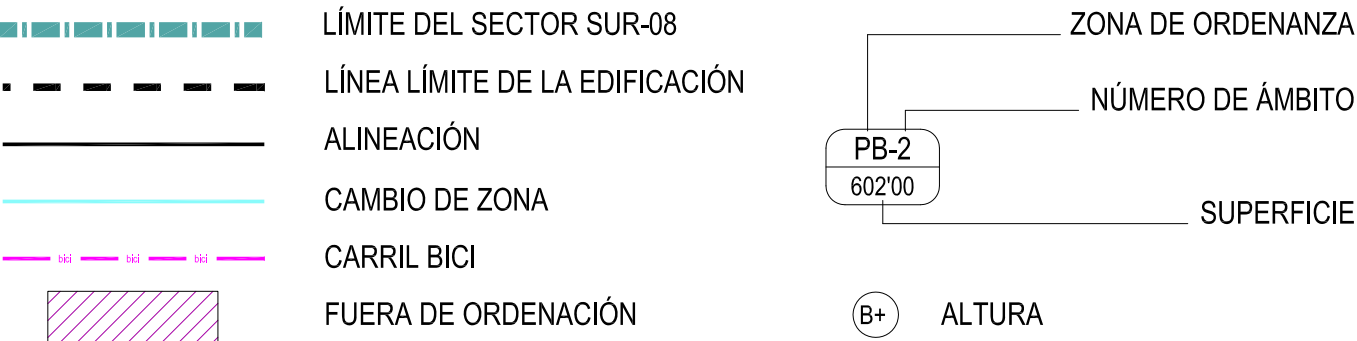

LEYENDA DE USOS Y SUPERFICIES

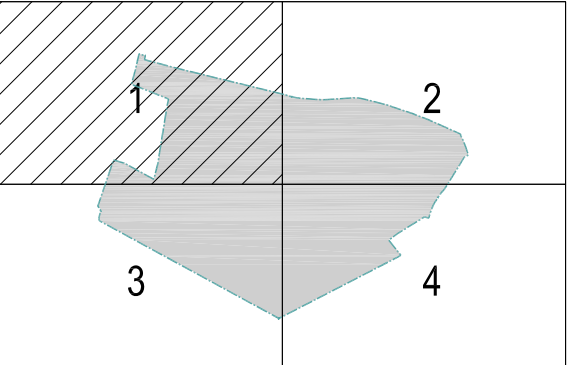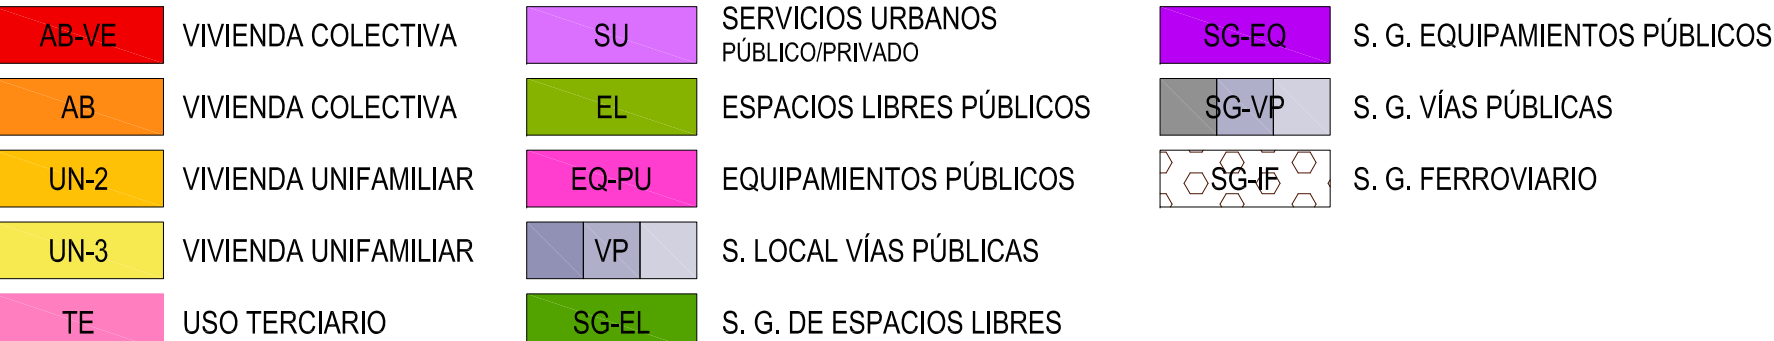

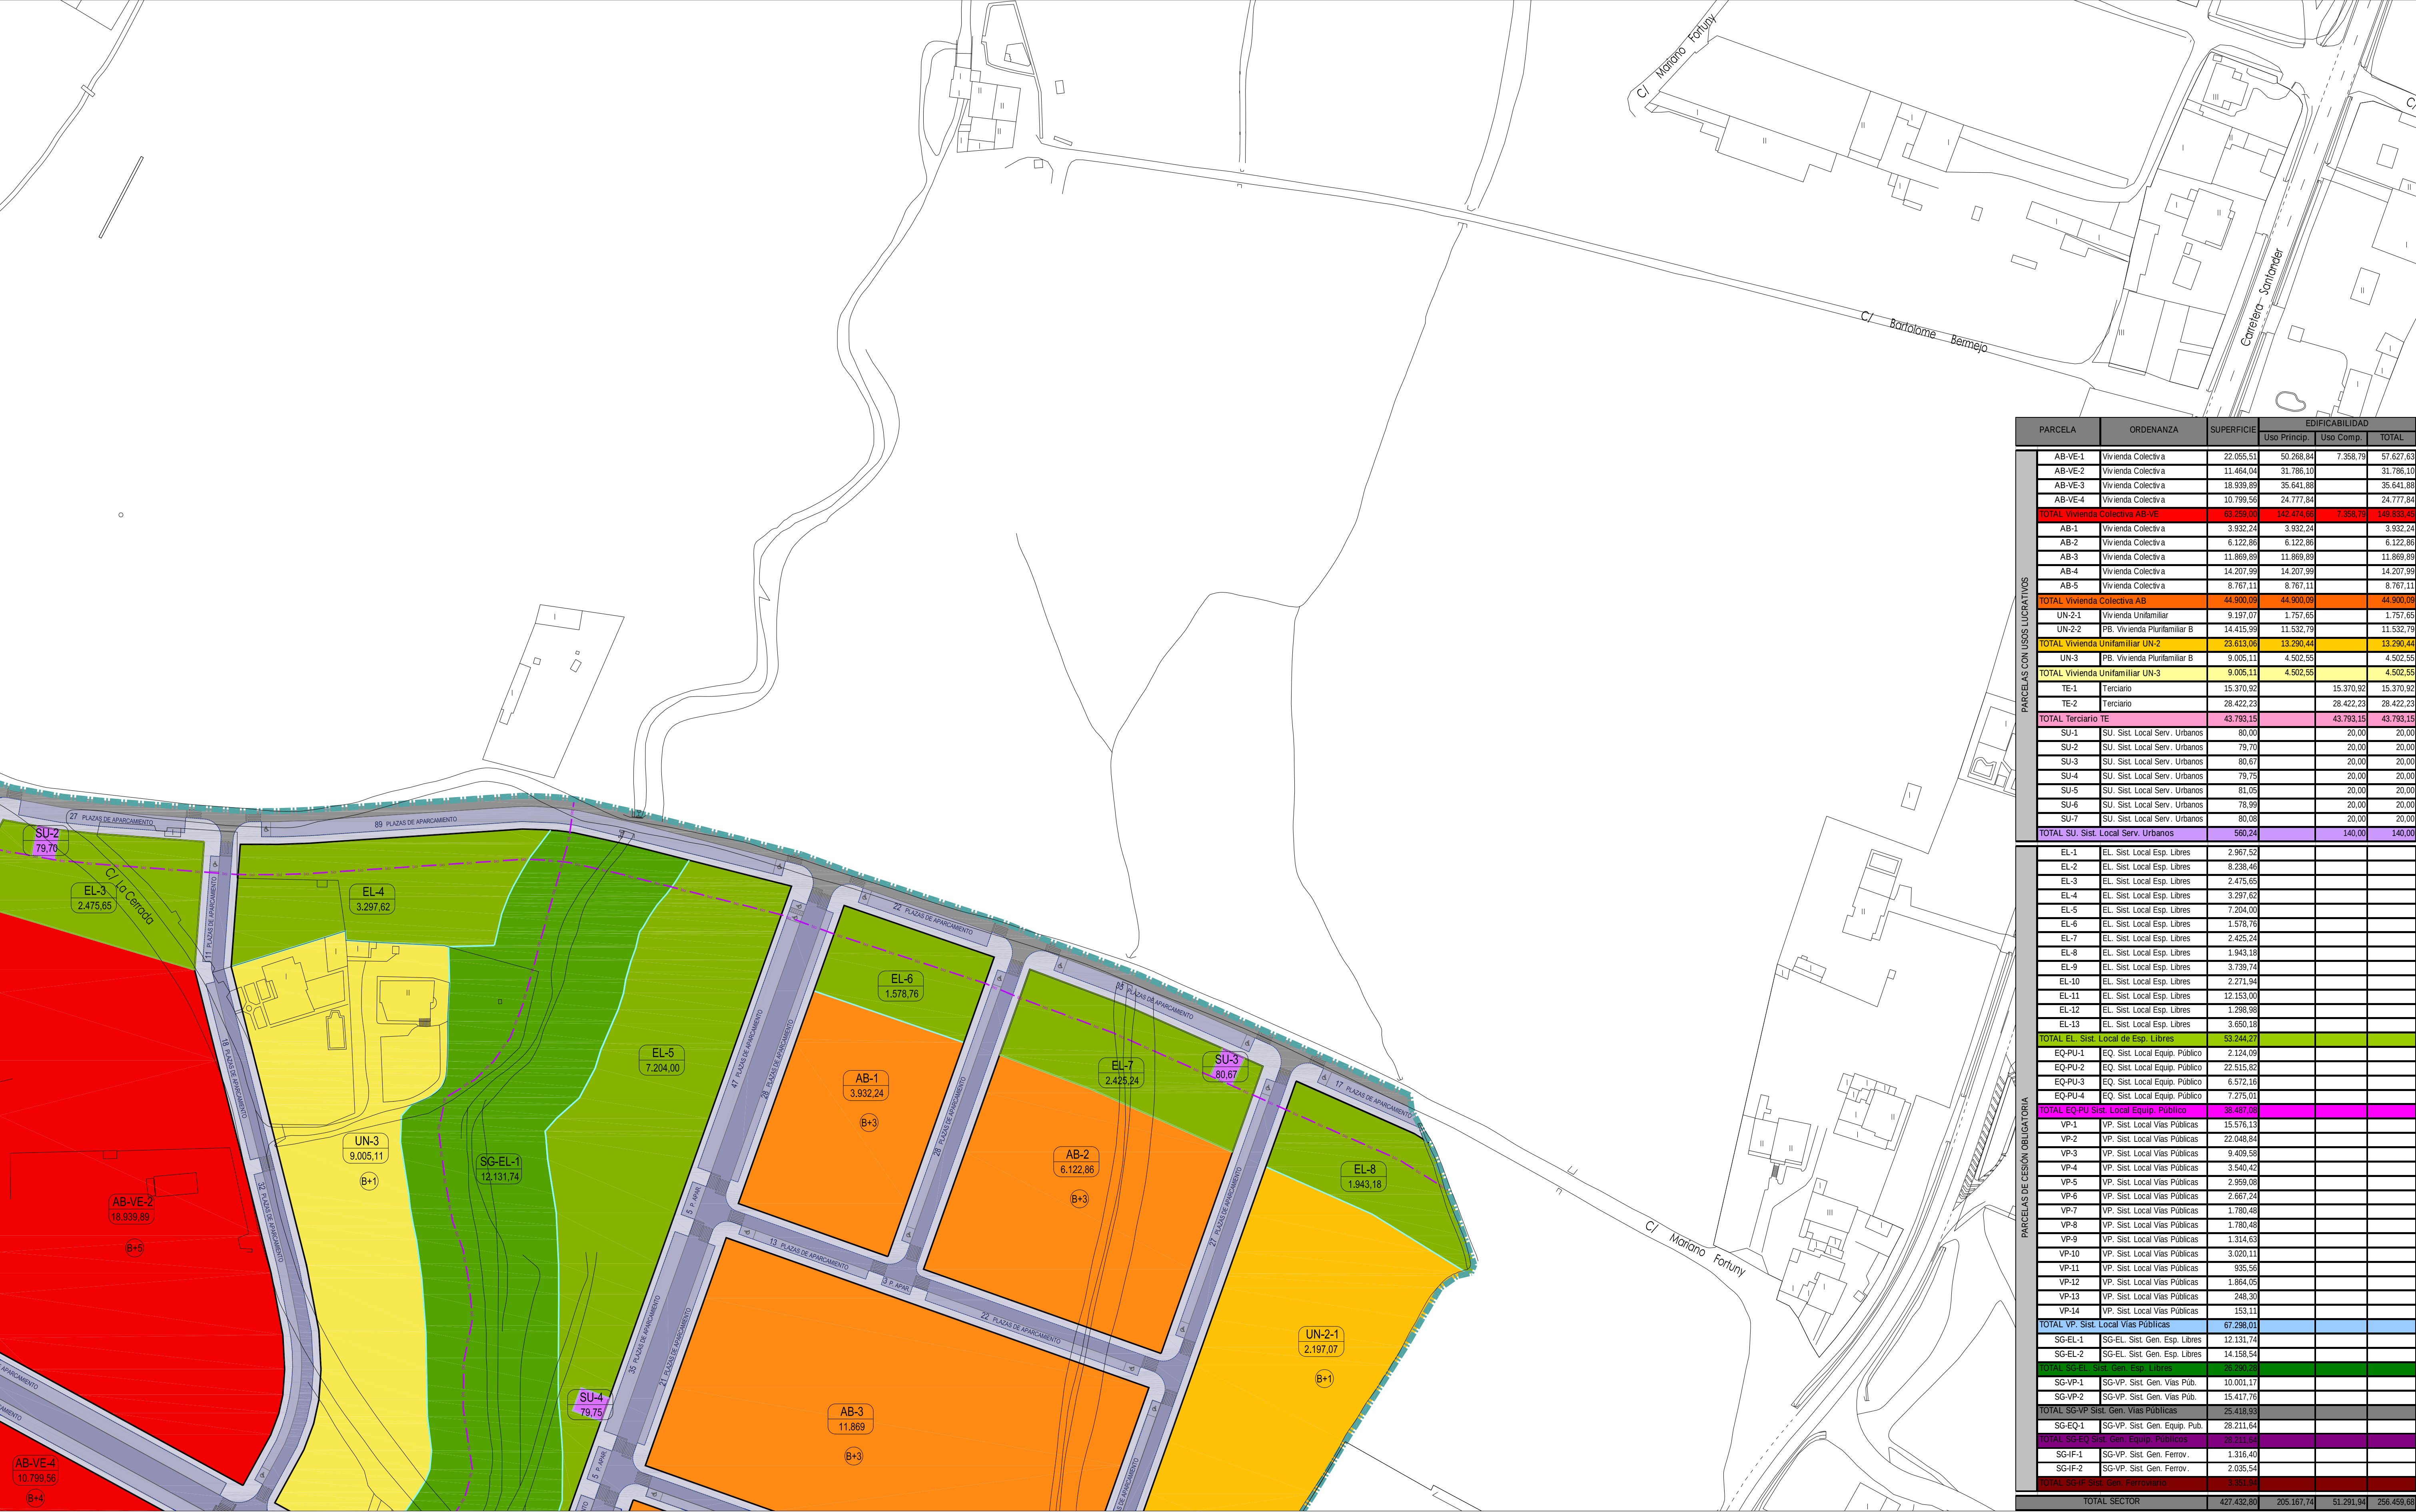

PARCELA	ORDENANZA	SUPERFICIE	EDIFICABILIDAD		
			Uso Princip.	Uso Comp.	TOTAL
AB-VE-1	Vivienda Colectiva	22.055,51	50.268,84	7.358,79	57.627,63
AB-VE-2	Vivienda Colectiva	11.464,04	31.786,10		31.786,10
AB-VE-3	Vivienda Colectiva	18.939,89	35.641,89		35.641,89
AB-VE-4	Vivienda Colectiva	10.799,56	24.777,84		24.777,84
TOTAL Vivienda Colectiva AB-VE		63.259,00	142.474,65	7.358,79	149.833,45
AB-1	Vivienda Colectiva	3.932,24	3.932,24		3.932,24
AB-2	Vivienda Colectiva	6.122,86	6.122,86		6.122,86
AB-3	Vivienda Colectiva	11.869,89	11.869,89		11.869,89
AB-4	Vivienda Colectiva	14.207,99	14.207,99		14.207,99
AB-5	Vivienda Colectiva	8.767,11	8.767,11		8.767,11
TOTAL Vivienda Colectiva AB		44.920,09	44.920,09		44.920,09
UN-2-1	Vivienda Unifamiliar	9.197,07	1.757,65		1.757,65
UN-2-2	PB. Vivienda Plurifamiliar B	14.415,99	11.532,79		11.532,79
TOTAL Vivienda Unifamiliar UN-2		23.613,06	13.290,44		13.290,44
UN-3	PB. Vivienda Plurifamiliar B	9.005,11	4.502,55		4.502,55
TOTAL Vivienda Unifamiliar UN-3		9.005,11	4.502,55		4.502,55
TE-1	Terciario	15.370,92		15.370,92	15.370,92
TE-2	Terciario	28.422,23		28.422,23	28.422,23
TOTAL Terciario TE		43.793,15		43.793,15	43.793,15
SU-1	SU. Sist. Local Serv. Urbanos	80,00		20,00	20,00
SU-2	SU. Sist. Local Serv. Urbanos	79,70		20,00	20,00
SU-3	SU. Sist. Local Serv. Urbanos	80,67		20,00	20,00
SU-4	SU. Sist. Local Serv. Urbanos	79,75		20,00	20,00
SU-5	SU. Sist. Local Serv. Urbanos	81,05		20,00	20,00
SU-6	SU. Sist. Local Serv. Urbanos	78,99		20,00	20,00
SU-7	SU. Sist. Local Serv. Urbanos	80,08		20,00	20,00
TOTAL SU. Sist. Local Serv. Urbanos		560,24		140,00	140,00
EL-1	EL. Sist. Local Esp. Libres	2.967,52			
EL-2	EL. Sist. Local Esp. Libres	8.238,46			
EL-3	EL. Sist. Local Esp. Libres	2.475,65			
EL-4	EL. Sist. Local Esp. Libres	3.297,62			
EL-5	EL. Sist. Local Esp. Libres	7.204,00			
EL-6	EL. Sist. Local Esp. Libres	1.578,76			
EL-7	EL. Sist. Local Esp. Libres	2.425,24			
EL-8	EL. Sist. Local Esp. Libres	1.943,18			
EL-9	EL. Sist. Local Esp. Libres	3.739,74			
EL-10	EL. Sist. Local Esp. Libres	2.271,94			
EL-11	EL. Sist. Local Esp. Libres	12.153,00			
EL-12	EL. Sist. Local Esp. Libres	1.296,99			
EL-13	EL. Sist. Local Esp. Libres	3.650,18			
TOTAL EL. Sist. Local de Esp. Libres		53.244,27			
EQ-PU-1	EQ. Sist. Local Equip. Público	2.124,09			
EQ-PU-2	EQ. Sist. Local Equip. Público	22.515,82			
EQ-PU-3	EQ. Sist. Local Equip. Público	6.572,16			
EQ-PU-4	EQ. Sist. Local Equip. Público	7.275,01			
TOTAL EQ-PU Sist. Local Equip. Público		38.487,08			
VP-1	VP. Sist. Local Vías Públicas	15.576,13			
VP-2	VP. Sist. Local Vías Públicas	22.048,84			
VP-3	VP. Sist. Local Vías Públicas	9.409,58			
VP-4	VP. Sist. Local Vías Públicas	3.540,42			
VP-5	VP. Sist. Local Vías Públicas	2.999,08			
VP-6	VP. Sist. Local Vías Públicas	2.667,24			
VP-7	VP. Sist. Local Vías Públicas	1.780,49			
VP-8	VP. Sist. Local Vías Públicas	1.780,49			
VP-9	VP. Sist. Local Vías Públicas	1.314,63			
VP-10	VP. Sist. Local Vías Públicas	3.020,11			
VP-11	VP. Sist. Local Vías Públicas	935,56			
VP-12	VP. Sist. Local Vías Públicas	1.884,05			
VP-13	VP. Sist. Local Vías Públicas	248,30			
VP-14	VP. Sist. Local Vías Públicas	153,11			
TOTAL VP. Sist. Local Vías Públicas		67.296,01			
SG-EL-1	SG-EL. Sist. Gen. Esp. Libres	12.131,74			
SG-EL-2	SG-EL. Sist. Gen. Esp. Libres	14.158,54			
TOTAL SG-EL Sist. Gen. Esp. Libres		26.290,28			
SG-VP-1	SG-VP. Sist. Gen. Vías Pub.	10.001,17			
SG-VP-2	SG-VP. Sist. Gen. Vías Pub.	15.417,76			
TOTAL SG-VP Sist. Gen. Vías Públicas		25.418,93			
SG-EQ-1	SG-VP. Sist. Gen. Equip. Pub.	28.211,64			
TOTAL SG-EQ Sist. Gen. Equip. Públicos		28.211,64			
SG-IF-1	SG-VP. Sist. Gen. Ferrov.	1.316,40			
SG-IF-2	SG-VP. Sist. Gen. Ferrov.	2.035,54			
TOTAL SG-IF Sist. Gen. Ferrov.		3.351,94			
TOTAL SECTOR		427.432,80	205.167,74	51.291,94	256.459,68

ZONIFICACIÓN

LÍMITE DEL SECTOR SUR-08

LÍNEA LÍMITE DE LA EDIFICACIÓN

ALINEACIÓN

CAMBIO DE ZONA

CARRIL BICI

FUERA DE ORDENACIÓN

PB-2

60200

ZONA DE ORDENANZA

NÚMERO DE ÁMBITO

SUPERFICIE

B+

ALTURA

LEYENDA DE USOS Y SUPERFICIES

AB-VE

VIVIENDA COLECTIVA

AB

VIVIENDA COLECTIVA

UN-2

VIVIENDA UNIFAMILIAR

UN-3

VIVIENDA UNIFAMILIAR

TE

USO TERCIARIO

SU

SERVICIOS URBANOS PÚBLICO/PRIVADO

EL

ESPACIOS LIBRES PÚBLICOS

EQ-PU

EQUIPAMIENTOS PÚBLICOS

VP

S. LOCAL VÍAS PÚBLICAS

SG-EL

S. G. DE ESPACIOS LIBRES

SG-EQ

S. G. EQUIPAMIENTOS PÚBLICOS

SG-VP

S. G. VÍAS PÚBLICAS

SG-IF

S. G. FERROVIARIO

AYUNTAMIENTO DE VILLAKILAMBRE

Plan General de Ordenación Urbana


Anexo 08 a la Normativa. OD SUR-08 O.01.2


Ordenación detallada del sector SUR-08

Zonificación

escala 1:1.000

Año 2011

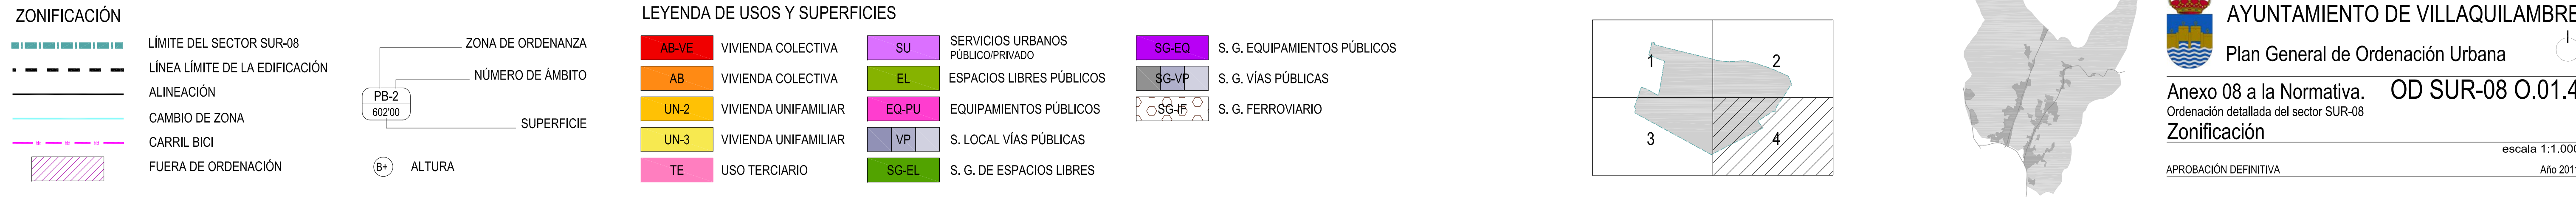

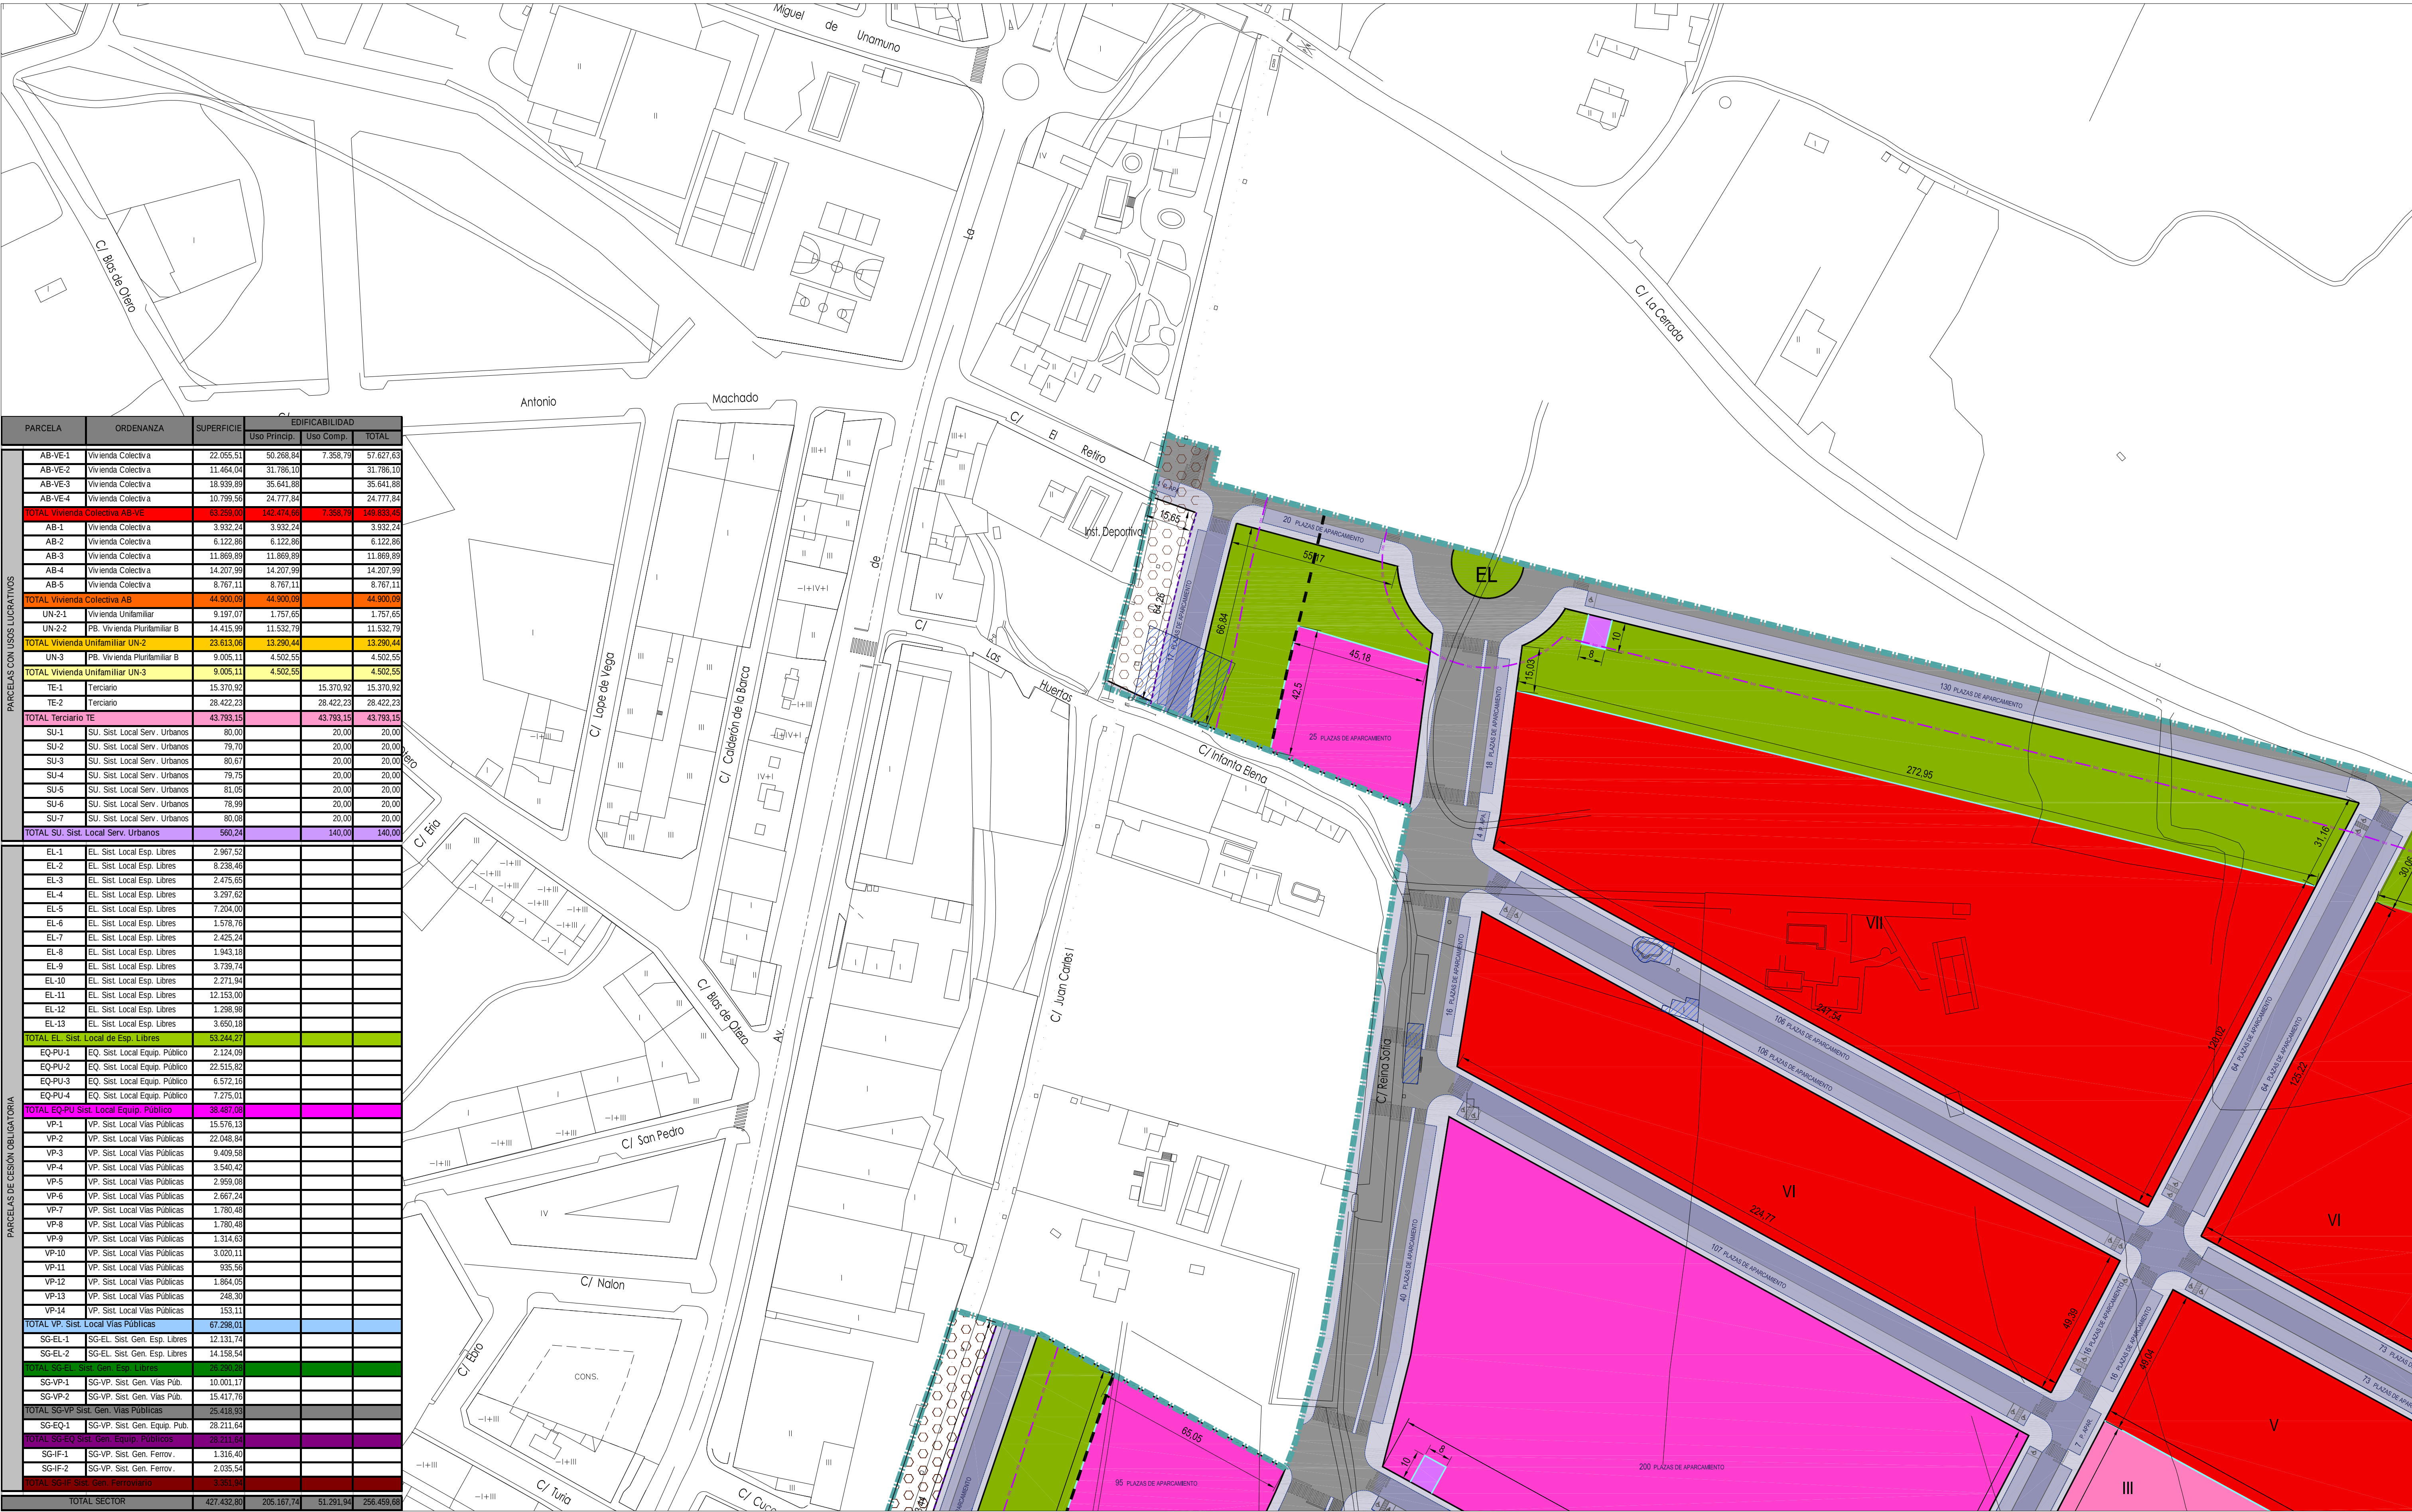

PARCELA	ORDENANZA	SUPERFICIE	EDIFICABILIDAD		
			Uso Princip.	Uso Comp.	TOTAL
AB-VE-1	Vivienda Colectiva	22.055,51	50.268,84	7.358,79	57.627,63
AB-VE-2	Vivienda Colectiva	11.464,04	31.786,10		31.786,10
AB-VE-3	Vivienda Colectiva	18.939,89	35.641,88		35.641,88
AB-VE-4	Vivienda Colectiva	10.799,56	24.777,84		24.777,84
TOTAL Vivienda Colectiva AB-VE		63.259,00	142.474,66	7.358,79	149.833,45
AB-1	Vivienda Colectiva	3.932,24	3.932,24		3.932,24
AB-2	Vivienda Colectiva	6.122,86	6.122,86		6.122,86
AB-3	Vivienda Colectiva	11.869,89	11.869,89		11.869,89
AB-4	Vivienda Colectiva	14.207,99	14.207,99		14.207,99
AB-5	Vivienda Colectiva	8.767,11	8.767,11		8.767,11
TOTAL Vivienda Colectiva AB		44.900,09	44.900,09		44.900,09
UN-2-1	Vivienda Unifamiliar	9.197,07	1.757,65		1.757,65
UN-2-2	PB. Vivienda Plurifamiliar B	14.415,99	11.532,79		11.532,79
TOTAL Vivienda Unifamiliar UN-2		23.613,06	13.290,44		13.290,44
UN-3	PB. Vivienda Plurifamiliar B	9.005,11	4.502,55		4.502,55
TOTAL Vivienda Unifamiliar UN-3		9.005,11	4.502,55		4.502,55
TE-1	Terciano	15.370,92		15.370,92	15.370,92
TE-2	Terciano	28.422,23		28.422,23	28.422,23
TOTAL Terciano TE		43.793,15		43.793,15	43.793,15
SU-1	SU. Sist. Local Serv. Urbanos	80,00		20,00	20,00
SU-2	SU. Sist. Local Serv. Urbanos	79,70		20,00	20,00
SU-3	SU. Sist. Local Serv. Urbanos	80,67		20,00	20,00
SU-4	SU. Sist. Local Serv. Urbanos	79,75		20,00	20,00
SU-5	SU. Sist. Local Serv. Urbanos	81,05		20,00	20,00
SU-6	SU. Sist. Local Serv. Urbanos	78,99		20,00	20,00
SU-7	SU. Sist. Local Serv. Urbanos	80,08		20,00	20,00
TOTAL SU. Sist. Local Serv. Urbanos		560,24		140,00	140,00
EL-1	EL. Sist. Local Esp. Libres	2.967,52			
EL-2	EL. Sist. Local Esp. Libres	8.238,46			
EL-3	EL. Sist. Local Esp. Libres	2.475,65			
EL-4	EL. Sist. Local Esp. Libres	3.297,62			
EL-5	EL. Sist. Local Esp. Libres	7.204,00			
EL-6	EL. Sist. Local Esp. Libres	1.578,76			
EL-7	EL. Sist. Local Esp. Libres	2.425,24			
EL-8	EL. Sist. Local Esp. Libres	1.943,18			
EL-9	EL. Sist. Local Esp. Libres	3.739,74			
EL-10	EL. Sist. Local Esp. Libres	2.271,94			
EL-11	EL. Sist. Local Esp. Libres	12.153,00			
EL-12	EL. Sist. Local Esp. Libres	1.298,98			
EL-13	EL. Sist. Local Esp. Libres	3.660,18			
TOTAL EL. Sist. Local de Esp. Libres		53.244,27			
EQ-PU-1	EQ. Sist. Local Equip. Público	2.124,09			
EQ-PU-2	EQ. Sist. Local Equip. Público	22.515,82			
EQ-PU-3	EQ. Sist. Local Equip. Público	6.572,16			
EQ-PU-4	EQ. Sist. Local Equip. Público	7.275,01			
TOTAL EQ-PU Sist. Local Equip. Público		38.487,08			
VP-1	VP. Sist. Local Vías Públicas	15.576,13			
VP-2	VP. Sist. Local Vías Públicas	22.048,84			
VP-3	VP. Sist. Local Vías Públicas	9.409,58			
VP-4	VP. Sist. Local Vías Públicas	3.540,42			
VP-5	VP. Sist. Local Vías Públicas	2.959,08			
VP-6	VP. Sist. Local Vías Públicas	2.667,24			
VP-7	VP. Sist. Local Vías Públicas	1.780,48			
VP-8	VP. Sist. Local Vías Públicas	1.780,48			
VP-9	VP. Sist. Local Vías Públicas	1.314,83			
VP-10	VP. Sist. Local Vías Públicas	3.020,11			
VP-11	VP. Sist. Local Vías Públicas	935,58			
VP-12	VP. Sist. Local Vías Públicas	1.864,05			
VP-13	VP. Sist. Local Vías Públicas	248,30			
VP-14	VP. Sist. Local Vías Públicas	153,11			
TOTAL VP. Sist. Local Vías Públicas		67.298,01			
SG-EL-1	SG-EL. Sist. Gen. Esp. Libres	12.131,74			
SG-EL-2	SG-EL. Sist. Gen. Esp. Libres	14.158,54			
TOTAL SG-EL. Sist. Gen. Esp. Libres		26.290,28			
SG-VP-1	SG-VP. Sist. Gen. Vías Púb.	10.001,17			
SG-VP-2	SG-VP. Sist. Gen. Vías Púb.	15.417,76			
TOTAL SG-VP Sist. Gen. Vías Públicas		25.418,93			
SG-EQ-1	SG-VP. Sist. Gen. Equip. Pub.	28.211,64			
TOTAL SG-EQ Sist. Gen. Equip. Públicos		28.211,64			
SG-IF-1	SG-VP. Sist. Gen. Ferrov.	1.315,40			
SG-IF-2	SG-VP. Sist. Gen. Ferrov.	2.035,54			
TOTAL SG-IF Sist. Gen. Ferrov.		3.350,94			
TOTAL SECTOR		427.432,80	205.167,74	51.291,94	256.459,68

CALIFICACIÓN

LÍMITE DEL SECTOR SUR-08

LÍNEA LÍMITE DE LA EDIFICACIÓN

ALINEACIÓN

CAMBIO DE ZONA

CARRIL BICI

VI

Nº MÁXIMO DE PLANTAS

22,50

DIMENSIONES EN m.

AYUNTAMIENTO DE VILLAQUILAMBRE

Plan General de Ordenación Urbana

Anexo 08 a la Normativa. OD SUR-08 O.02.1


Ordenación detallada del sector SUR-08

Calificación

escala 1:1.000

Año 2011

APROBACIÓN DEFINITIVA

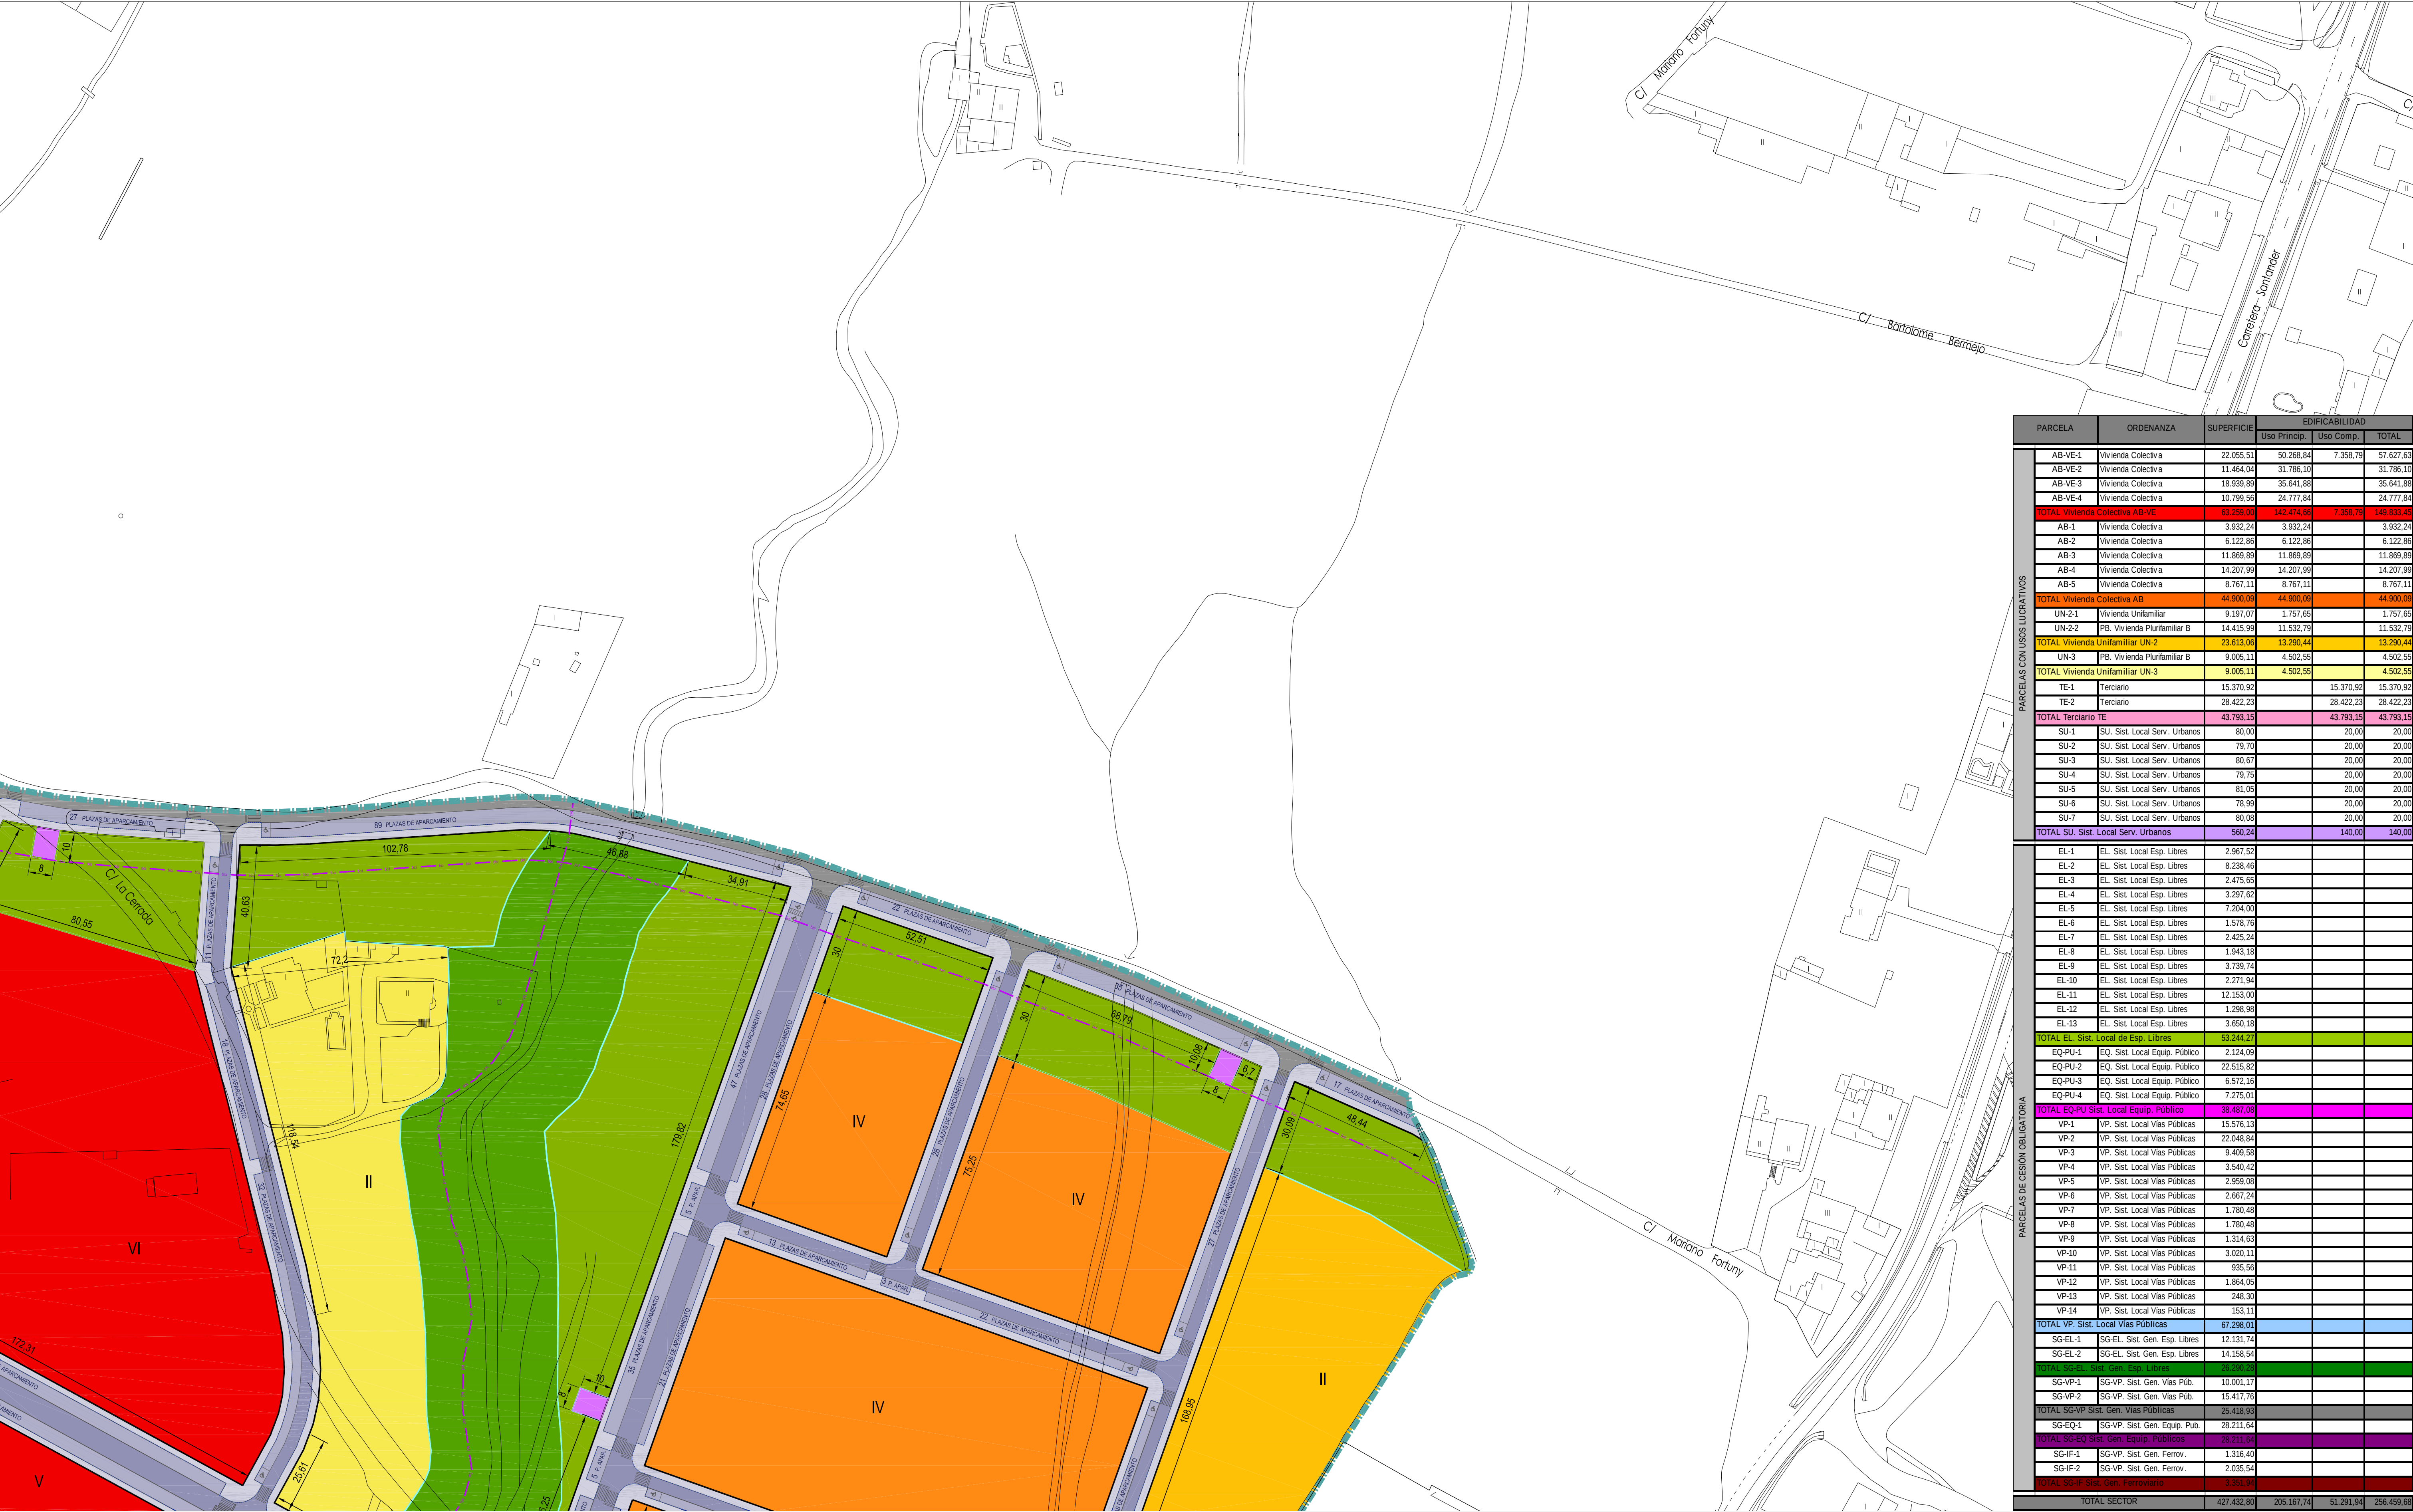

CALIFICACIÓN

LÍMITE DEL SECTOR SUR-08

LÍNEA LÍMITE DE LA EDIFICACIÓN

ALINEACIÓN

CAMBIO DE ZONA


CARRIL BICI

VI

22,50

Nº MÁXIMO DE PLANTAS

DIMENSIONES EN m.

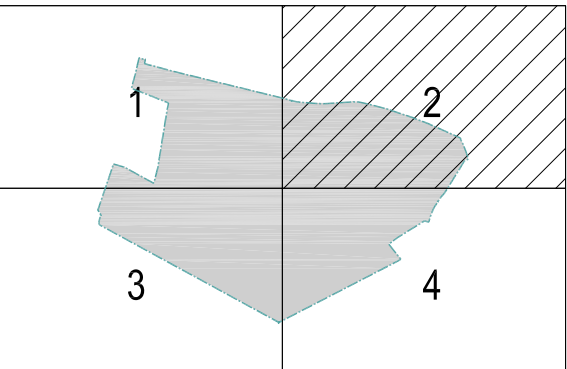

AYUNTAMIENTO DE VILLAKUILAMBRE

Plan General de Ordenación Urbana

Anexo 08 a la Normativa. OD SUR-08 O.02.2


Ordenación detallada del sector SUR-08

Calificación

escala 1:1.000

Año 2011

	PARCELA	ORDENANZA	SUPERFICIE	EDIFICABILIDAD		
				Uso Princip.	Uso Comp.	TOTAL
PARCELAS CON USOS LUCRATIVOS	AB-VE-1	Vivienda Colectiva	22.055,51	50.268,84	7.358,79	57.627,63
	AB-VE-2	Vivienda Colectiva	11.464,04	31.766,10		31.766,10
	AB-VE-3	Vivienda Colectiva	18.939,89	35.641,88		35.641,88
	AB-VE-4	Vivienda Colectiva	10.799,56	24.777,84		24.777,84
	TOTAL Vivienda Colectiva AB-VE		63.259,00	142.474,66	7.358,79	149.833,45
	AB-1	Vivienda Colectiva	3.932,24	3.932,24		3.932,24
	AB-2	Vivienda Colectiva	6.122,86	6.122,86		6.122,86
	AB-3	Vivienda Colectiva	11.869,89	11.869,89		11.869,89
	AB-4	Vivienda Colectiva	14.207,99	14.207,99		14.207,99
	AB-5	Vivienda Colectiva	8.767,11	8.767,11		8.767,11
	TOTAL Vivienda Colectiva AB		44.900,00	44.900,00		44.900,00
	UN-2-1	Vivienda Unifamiliar	9.197,07	1.757,65		1.757,65
	UN-2-2	PB. Vivienda Plurifamiliar B	14.415,99	11.532,79		11.532,79
	TOTAL Vivienda Unifamiliar UN-2		23.613,06	13.290,44		13.290,44
	UN-3	PB. Vivienda Plurifamiliar B	9.005,11	4.502,55		4.502,55
	TOTAL Vivienda Unifamiliar UN-3		9.005,11	4.502,55		4.502,55
	TE-1	Terciario	15.370,92		15.370,92	15.370,92
	TE-2	Terciario	28.422,23		28.422,23	28.422,23
	TOTAL Terciario TE		43.793,15		43.793,15	43.793,15
	SU-1	SU. Sist. Local Serv. Urbanos	80,00		20,00	20,00
	SU-2	SU. Sist. Local Serv. Urbanos	79,70		20,00	20,00
	SU-3	SU. Sist. Local Serv. Urbanos	80,67		20,00	20,00
	SU-4	SU. Sist. Local Serv. Urbanos	79,75		20,00	20,00
	SU-5	SU. Sist. Local Serv. Urbanos	81,05		20,00	20,00
	SU-6	SU. Sist. Local Serv. Urbanos	78,99		20,00	20,00
	SU-7	SU. Sist. Local Serv. Urbanos	80,00		20,00	20,00
	TOTAL SU. Sist. Local Serv. Urbanos		560,24		140,00	140,00
PARCELAS DE CESIÓN OBLIGATORIA	EL-1	EL. Sist. Local Esp. Libres	2.967,52			
	EL-2	EL. Sist. Local Esp. Libres	8.238,46			
	EL-3	EL. Sist. Local Esp. Libres	2.475,65			
	EL-4	EL. Sist. Local Esp. Libres	3.297,62			
	EL-5	EL. Sist. Local Esp. Libres	7.204,00			
	EL-6	EL. Sist. Local Esp. Libres	1.578,76			
	EL-7	EL. Sist. Local Esp. Libres	2.425,24			
	EL-8	EL. Sist. Local Esp. Libres	1.943,18			
	EL-9	EL. Sist. Local Esp. Libres	3.739,74			
	EL-10	EL. Sist. Local Esp. Libres	2.271,94			
	EL-11	EL. Sist. Local Esp. Libres	12.153,00			
	EL-12	EL. Sist. Local Esp. Libres	1.298,98			
	EL-13	EL. Sist. Local Esp. Libres	3.650,18			
	TOTAL EL. Sist. Local de Esp. Libres		53.244,27			
	EQ-PU-1	EQ. Sist. Local Equip. Público	2.124,09			
	EQ-PU-2	EQ. Sist. Local Equip. Público	22.515,82			
	EQ-PU-3	EQ. Sist. Local Equip. Público	6.572,16			
	EQ-PU-4	EQ. Sist. Local Equip. Público	7.275,01			
	TOTAL EQ-PU Sist. Local Equip. Público		38.487,08			
	VP-1	VP. Sist. Local Vías Públicas	15.576,13			
	VP-2	VP. Sist. Local Vías Públicas	22.048,84			
	VP-3	VP. Sist. Local Vías Públicas	9.409,58			
	VP-4	VP. Sist. Local Vías Públicas	3.540,42			
	VP-5	VP. Sist. Local Vías Públicas	2.959,08			
	VP-6	VP. Sist. Local Vías Públicas	2.667,24			
	VP-7	VP. Sist. Local Vías Públicas	1.780,48			
	VP-8	VP. Sist. Local Vías Públicas	1.780,48			
	VP-9	VP. Sist. Local Vías Públicas	1.314,63			
	VP-10	VP. Sist. Local Vías Públicas	3.020,11			
	VP-11	VP. Sist. Local Vías Públicas	935,56			
	VP-12	VP. Sist. Local Vías Públicas	1.884,05			
	VP-13	VP. Sist. Local Vías Públicas	248,30			
	VP-14	VP. Sist. Local Vías Públicas	153,11			
	TOTAL VP. Sist. Local Vías Públicas		67.296,01			
	SG-EL-1	SG-EL. Sist. Gen. Esp. Libres	12.131,74			
	SG-EL-2	SG-EL. Sist. Gen. Esp. Libres	14.158,54			
	TOTAL SG-EL. Sist. Gen. Esp. Libres		26.290,28			
	SG-VP-1	SG-VP. Sist. Gen. Vías Pub.	10.001,17			
	SG-VP-2	SG-VP. Sist. Gen. Vías Pub.	15.417,76			
	TOTAL SG-VP Sist. Gen. Vías Públicas		25.418,93			
	SG-EQ-1	SG-VP. Sist. Gen. Equip. Pub.	28.211,64			
	TOTAL SG-EQ Sist. Gen. Equip. Públicos		28.211,64			
	SG-IF-1	SG-VP. Sist. Gen. Ferrov.	1.316,40			
	SG-IF-2	SG-VP. Sist. Gen. Ferrov.	2.035,54			
	TOTAL SG-IF Sist. Gen. Ferrov.		3.351,94			
	TOTAL SECTOR		427.432,80	205.167,74	51.291,94	256.459,68

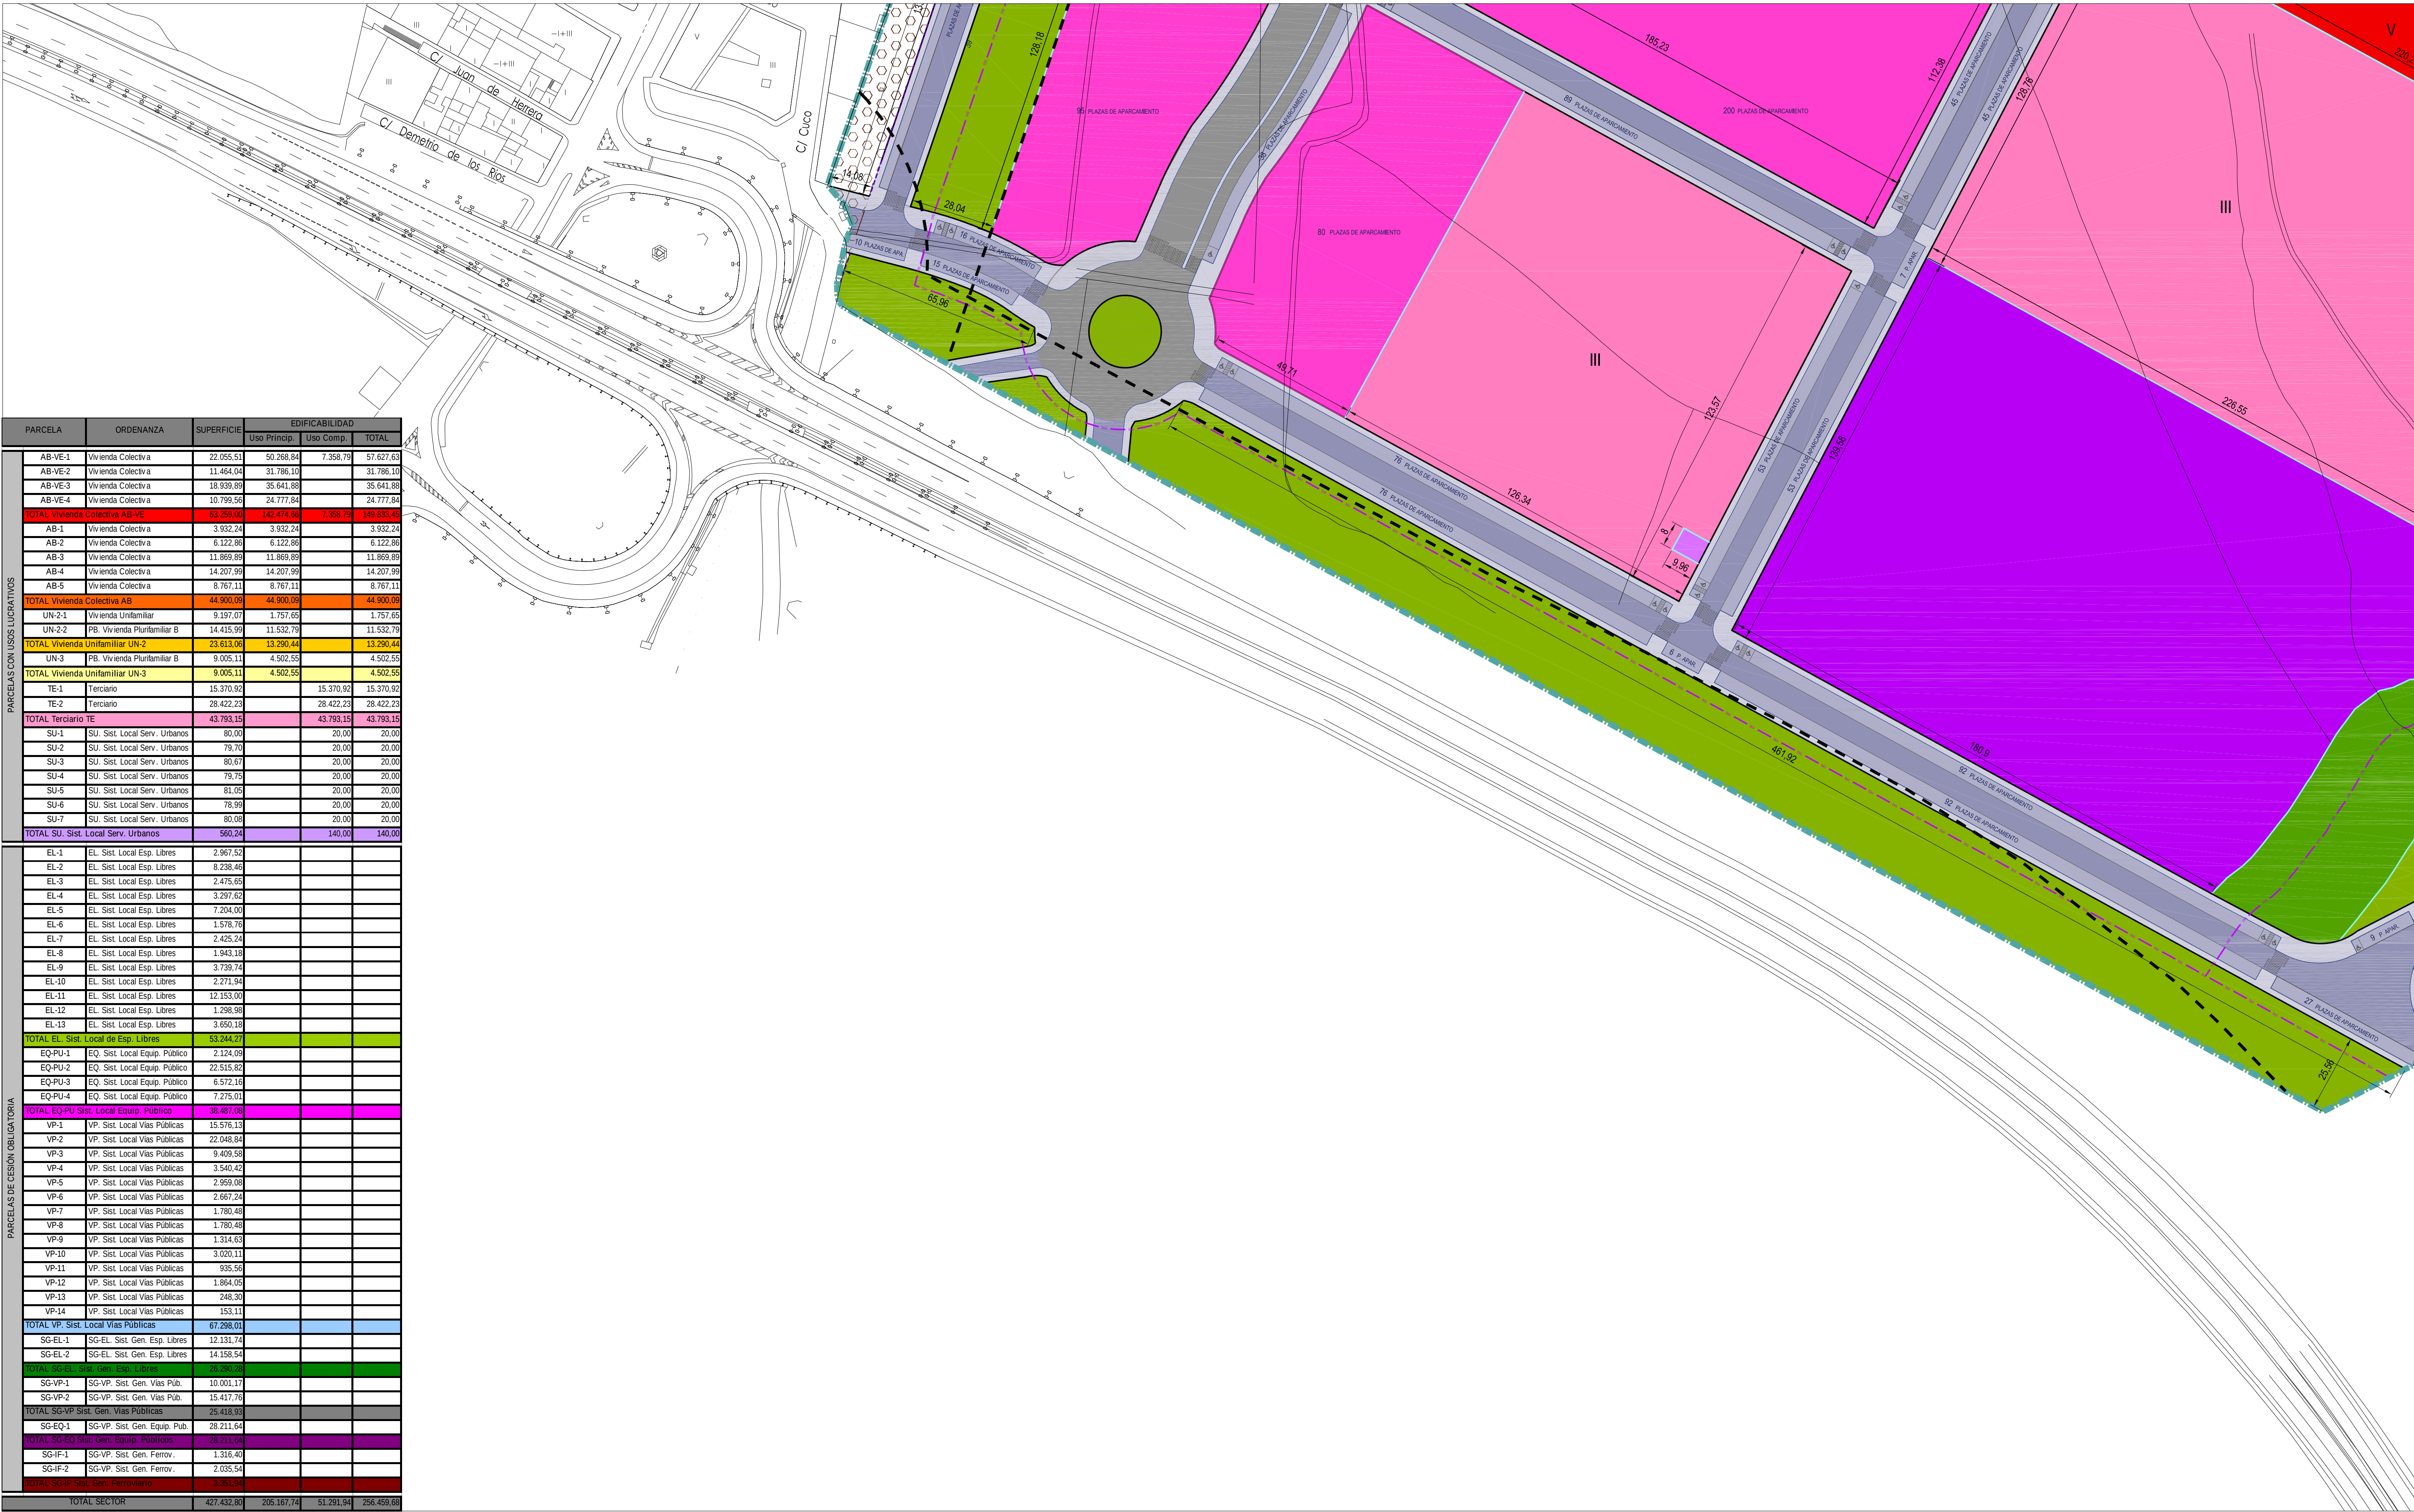

PARCELA	ORDENANZA	SUPERFICIE	EDIFICABILIDAD		
			Uso Princip.	Uso Comp.	TOTAL
AB-VE-1	Vivienda Colectiva	22.055,61	50.268,84	7.358,79	57.627,63
AB-VE-2	Vivienda Colectiva	11.464,04	31.786,10		31.786,10
AB-VE-3	Vivienda Colectiva	18.939,89	35.641,88		35.641,88
AB-VE-4	Vivienda Colectiva	10.799,56	24.777,84		24.777,84
TOTAL Vivienda Colectiva AB-VE		63.259,10	142.474,66	7.358,79	149.833,45
AB-1	Vivienda Colectiva	3.932,24	3.932,24		3.932,24
AB-2	Vivienda Colectiva	6.122,86	6.122,86		6.122,86
AB-3	Vivienda Colectiva	11.869,89	11.869,89		11.869,89
AB-4	Vivienda Colectiva	14.207,99	14.207,99		14.207,99
AB-5	Vivienda Colectiva	8.767,11	8.767,11		8.767,11
TOTAL Vivienda Colectiva AB		44.900,09	44.900,09		44.900,09
UN-3-1	Vivienda Unifamiliar	9.197,07	1.757,65		1.757,65
UN-3-2	PB. Vivienda Plurifamiliar B	14.415,99	11.532,79		11.532,79
TOTAL Vivienda Unifamiliar UN-2		23.613,06	13.290,44		13.290,44
UN-3	PB. Vivienda Plurifamiliar B	9.005,11	4.502,55		4.502,55
TOTAL Vivienda Unifamiliar UN-3		9.005,11	4.502,55		4.502,55
TE-1	Terciario	15.370,92		15.370,92	15.370,92
TE-2	Terciario	28.422,23		28.422,23	28.422,23
TOTAL Terciario TE		43.793,15		43.793,15	43.793,15
SU-1	SU. Sist. Local Serv. Urbanos	80,00		20,00	20,00
SU-2	SU. Sist. Local Serv. Urbanos	79,70		20,00	20,00
SU-3	SU. Sist. Local Serv. Urbanos	80,67		20,00	20,00
SU-4	SU. Sist. Local Serv. Urbanos	79,75		20,00	20,00
SU-5	SU. Sist. Local Serv. Urbanos	81,05		20,00	20,00
SU-6	SU. Sist. Local Serv. Urbanos	78,99		20,00	20,00
SU-7	SU. Sist. Local Serv. Urbanos	80,09		20,00	20,00
TOTAL SU. Sist. Local Serv. Urbanos		560,24		140,00	140,00
EL-1	EL. Sist. Local Esp. Libres	2.967,52			
EL-2	EL. Sist. Local Esp. Libres	8.238,46			
EL-3	EL. Sist. Local Esp. Libres	2.475,65			
EL-4	EL. Sist. Local Esp. Libres	3.297,62			
EL-5	EL. Sist. Local Esp. Libres	7.204,00			
EL-6	EL. Sist. Local Esp. Libres	1.578,76			
EL-7	EL. Sist. Local Esp. Libres	2.425,24			
EL-8	EL. Sist. Local Esp. Libres	1.943,19			
EL-9	EL. Sist. Local Esp. Libres	3.739,74			
EL-10	EL. Sist. Local Esp. Libres	2.271,94			
EL-11	EL. Sist. Local Esp. Libres	12.153,00			
EL-12	EL. Sist. Local Esp. Libres	1.286,89			
EL-13	EL. Sist. Local Esp. Libres	3.650,19			
TOTAL EL. Sist. Local de Esp. Libres		53.244,27			
EQ-PU-1	EQ. Sist. Local Equip. Público	2.124,09			
EQ-PU-2	EQ. Sist. Local Equip. Público	22.515,82			
EQ-PU-3	EQ. Sist. Local Equip. Público	6.572,16			
EQ-PU-4	EQ. Sist. Local Equip. Público	7.275,01			
TOTAL EQ-PU Sist. Local Equip. Público		38.487,08			
VP-1	VP. Sist. Local Vías Públicas	15.576,13			
VP-2	VP. Sist. Local Vías Públicas	22.048,84			
VP-3	VP. Sist. Local Vías Públicas	9.409,59			
VP-4	VP. Sist. Local Vías Públicas	3.540,42			
VP-5	VP. Sist. Local Vías Públicas	2.959,08			
VP-6	VP. Sist. Local Vías Públicas	2.667,24			
VP-7	VP. Sist. Local Vías Públicas	1.780,49			
VP-8	VP. Sist. Local Vías Públicas	1.780,49			
VP-9	VP. Sist. Local Vías Públicas	1.314,63			
VP-10	VP. Sist. Local Vías Públicas	3.020,11			
VP-11	VP. Sist. Local Vías Públicas	935,59			
VP-12	VP. Sist. Local Vías Públicas	1.864,05			
VP-13	VP. Sist. Local Vías Públicas	248,30			
VP-14	VP. Sist. Local Vías Públicas	153,11			
TOTAL VP. Sist. Local Vías Públicas		67.298,01			
SG-EL-1	SG-EL. Sist. Gen. Esp. Libres	12.131,74			
SG-EL-2	SG-EL. Sist. Gen. Esp. Libres	14.158,54			
TOTAL SG-EL. Sist. Gen. Esp. Libres		26.290,28			
SG-VP-1	SG-VP. Sist. Gen. Vías Púb.	10.001,17			
SG-VP-2	SG-VP. Sist. Gen. Vías Púb.	15.417,76			
TOTAL SG-VP Sist. Gen. Vías Públicas		25.418,93			
SG-EQ-1	SG-VP. Sist. Gen. Equip. Pub.	28.211,64			
TOTAL SG-EQ Sist. Gen. Equip. Públicos		28.211,64			
SG-IF-1	SG-VP. Sist. Gen. Ferrov.	1.316,40			
SG-IF-2	SG-VP. Sist. Gen. Ferrov.	2.035,54			
TOTAL SG-IF Sist. Gen. Ferrov.		3.351,94			
TOTAL SECTOR		427.432,80	205.167,74	51.291,94	256.459,68

CALIFICACIÓN

LÍMITE DEL SECTOR SUR-08

LÍNEA LÍMITE DE LA EDIFICACIÓN

ALINEACIÓN

CAMBIO DE ZONA


CARRIL BICI


VI

22,50

Nº MÁXIMO DE PLANTAS

DIMENSIONES EN m.

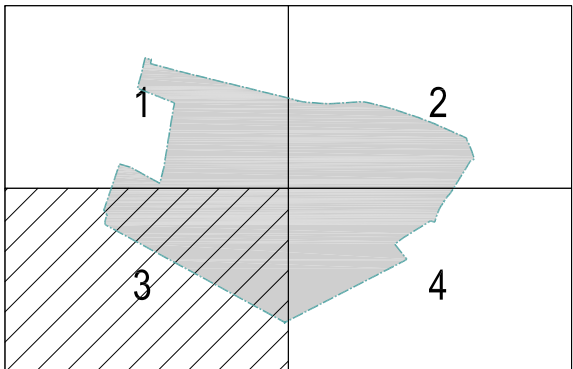

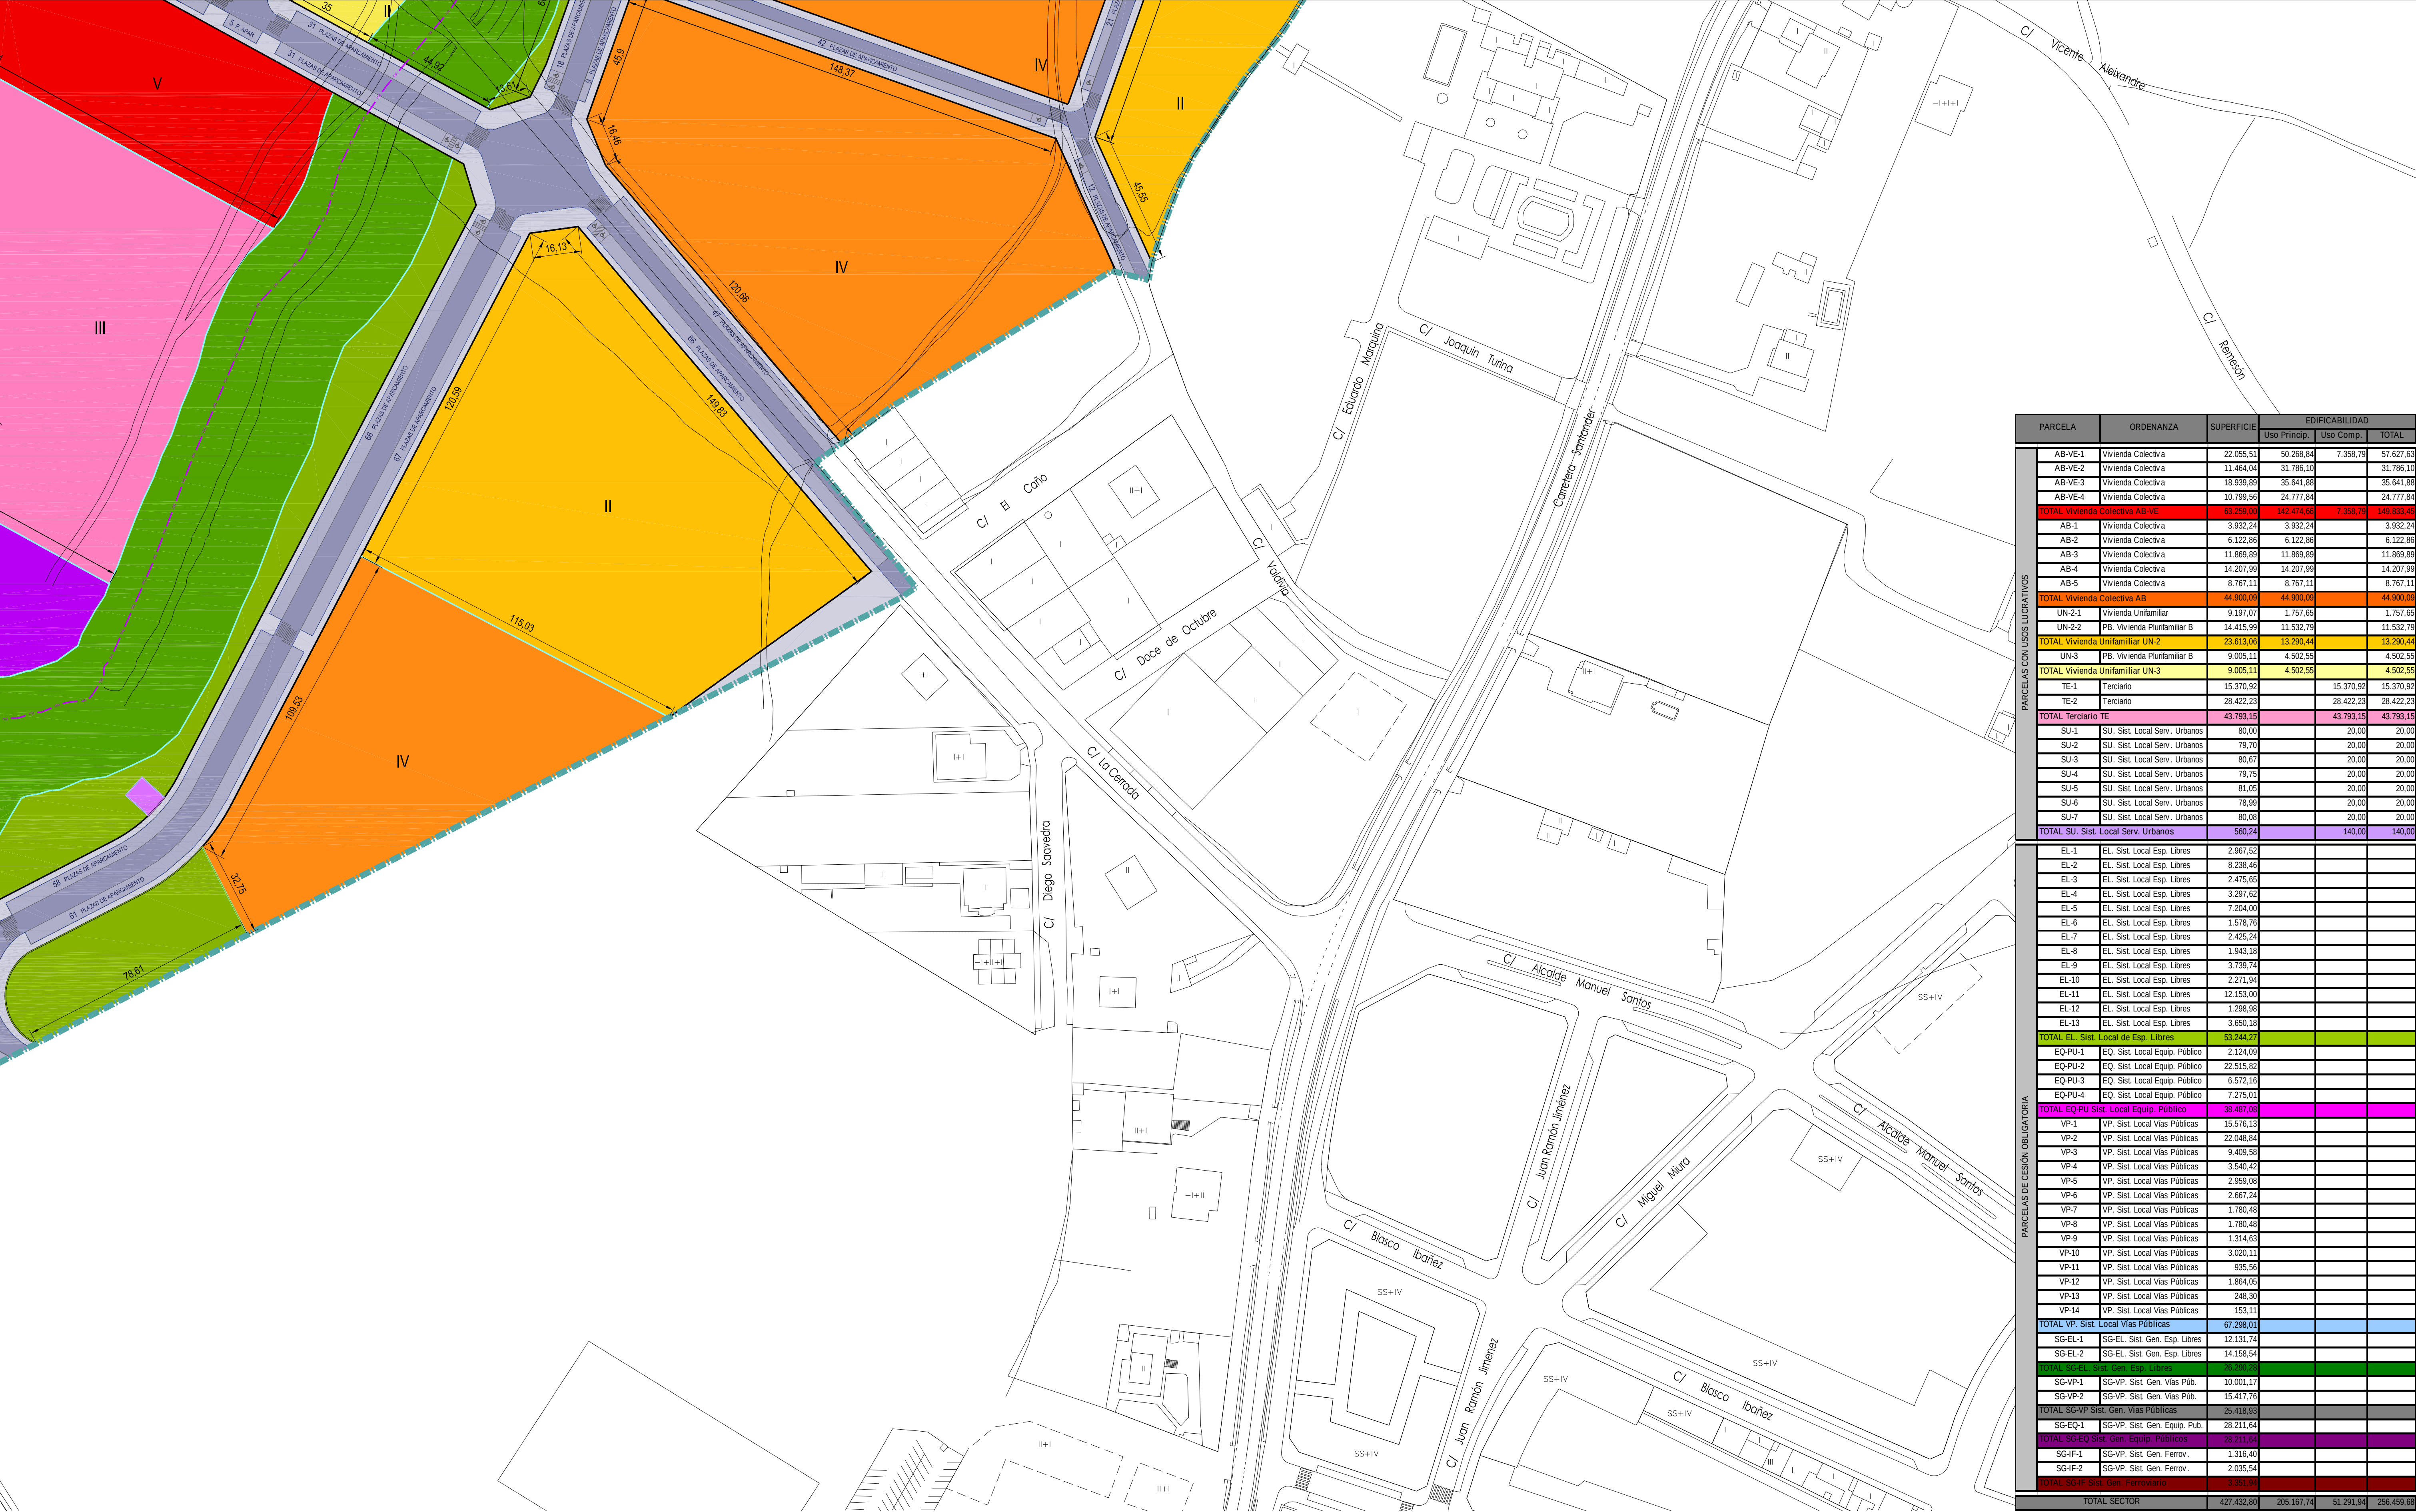

CALIFICACIÓN

LÍMITE DEL SECTOR SUR-08

LÍNEA LÍMITE DE LA EDIFICACIÓN

ALINEACIÓN

CAMBIO DE ZONA


CARRIL BICI

VI

22,50

Nº MÁXIMO DE PLANTAS

DIMENSIONES EN m.

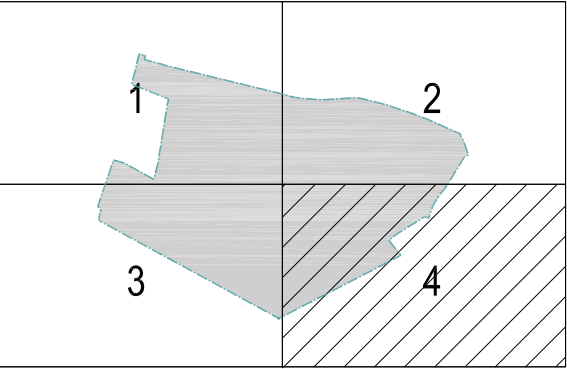

AYUNTAMIENTO DE VILLALQUIMBRES

Plan General de Ordenación Urbana

Anexo 08 a la Normativa. OD SUR-08 O.02.4

Ordenación detallada del sector SUR-08



Calificación

escala 1:1.000


Aprobación definitiva

Año 2011


PARCELA	ORDENANZA	SUPERFICIE	EDIFICABILIDAD		
			Uso Princip.	Uso Comp.	TOTAL
AB-VE-1	Vivienda Colectiva	22.055,51	50.268,84	7.358,79	57.627,63
AB-VE-2	Vivienda Colectiva	11.464,04	31.766,10		31.766,10
AB-VE-3	Vivienda Colectiva	18.939,89	35.641,88		35.641,88
AB-VE-4	Vivienda Colectiva	10.799,56	24.777,84		24.777,84
TOTAL Vivienda Colectiva AB-VE		63.259,00	142.474,66	7.358,79	149.833,45
AB-1	Vivienda Colectiva	3.932,24	3.932,24		3.932,24
AB-2	Vivienda Colectiva	6.122,86	6.122,86		6.122,86
AB-3	Vivienda Colectiva	11.869,89	11.869,89		11.869,89
AB-4	Vivienda Colectiva	14.207,99	14.207,99		14.207,99
AB-5	Vivienda Colectiva	8.767,11	8.767,11		8.767,11
TOTAL Vivienda Colectiva AB		44.900,00	44.900,00		44.900,00
UN-2-1	Vivienda Unifamiliar	9.197,07	1.757,65		1.757,65
UN-2-2	PB. Vivienda Plurifamiliar B	14.415,99	11.532,79		11.532,79
TOTAL Vivienda Unifamiliar UN-2		23.613,06	13.290,44		13.290,44
UN-3	PB. Vivienda Plurifamiliar B	9.005,11	4.502,55		4.502,55
TOTAL Vivienda Unifamiliar UN-3		9.005,11	4.502,55		4.502,55
TE-1	Terciario	15.370,92		15.370,92	15.370,92
TE-2	Terciario	28.422,23		28.422,23	28.422,23
TOTAL Terciario TE		43.793,15		43.793,15	43.793,15
SU-1	SU. Sist. Local Serv. Urbanos	80,00		20,00	20,00
SU-2	SU. Sist. Local Serv. Urbanos	79,70		20,00	20,00
SU-3	SU. Sist. Local Serv. Urbanos	80,67		20,00	20,00
SU-4	SU. Sist. Local Serv. Urbanos	79,75		20,00	20,00
SU-5	SU. Sist. Local Serv. Urbanos	81,05		20,00	20,00
SU-6	SU. Sist. Local Serv. Urbanos	78,99		20,00	20,00
SU-7	SU. Sist. Local Serv. Urbanos	80,00		20,00	20,00
TOTAL SU. Sist. Local Serv. Urbanos		580,24		140,00	140,00
EL-1	EL. Sist. Local Esp. Libres	2.967,52			
EL-2	EL. Sist. Local Esp. Libres	8.238,46			
EL-3	EL. Sist. Local Esp. Libres	2.475,65			
EL-4	EL. Sist. Local Esp. Libres	3.297,62			
EL-5	EL. Sist. Local Esp. Libres	7.204,00			
EL-6	EL. Sist. Local Esp. Libres	1.578,76			
EL-7	EL. Sist. Local Esp. Libres	2.425,24			
EL-8	EL. Sist. Local Esp. Libres	1.943,18			
EL-9	EL. Sist. Local Esp. Libres	3.739,74			
EL-10	EL. Sist. Local Esp. Libres	2.271,94			
EL-11	EL. Sist. Local Esp. Libres	12.153,00			
EL-12	EL. Sist. Local Esp. Libres	1.298,98			
EL-13	EL. Sist. Local Esp. Libres	3.650,18			
TOTAL EL. Sist. Local de Esp. Libres		53.244,27			
EQ-PU-1	EQ. Sist. Local Equip. Público	2.124,09			
EQ-PU-2	EQ. Sist. Local Equip. Público	22.515,82			
EQ-PU-3	EQ. Sist. Local Equip. Público	6.572,16			
EQ-PU-4	EQ. Sist. Local Equip. Público	7.275,01			
TOTAL EQ-PU Sist. Local Equip. Público		38.487,08			
VP-1	VP. Sist. Local Vías Públicas	15.576,13			
VP-2	VP. Sist. Local Vías Públicas	22.048,84			
VP-3	VP. Sist. Local Vías Públicas	9.409,58			
VP-4	VP. Sist. Local Vías Públicas	3.540,42			
VP-5	VP. Sist. Local Vías Públicas	2.959,08			
VP-6	VP. Sist. Local Vías Públicas	2.667,24			
VP-7	VP. Sist. Local Vías Públicas	1.780,48			
VP-8	VP. Sist. Local Vías Públicas	1.780,48			
VP-9	VP. Sist. Local Vías Públicas	1.314,63			
VP-10	VP. Sist. Local Vías Públicas	3.020,11			
VP-11	VP. Sist. Local Vías Públicas	935,56			
VP-12	VP. Sist. Local Vías Públicas	1.884,05			
VP-13	VP. Sist. Local Vías Públicas	248,30			
VP-14	VP. Sist. Local Vías Públicas	153,11			
TOTAL VP. Sist. Local Vías Públicas		67.296,01			
SG-EL-1	SG-EL. Sist. Gen. Esp. Libres	12.131,74			
SG-EL-2	SG-EL. Sist. Gen. Esp. Libres	14.158,54			
TOTAL SG-EL. Sist. Gen. Esp. Libres		26.290,28			
SG-VP-1	SG-VP. Sist. Gen. Vías Pub.	10.001,17			
SG-VP-2	SG-VP. Sist. Gen. Vías Pub.	15.417,76			
TOTAL SG-VP Sist. Gen. Vías Públicas		25.418,93			
SG-EQ-1	SG-VP. Sist. Gen. Equip. Pub.	28.211,64			
TOTAL SG-EQ Sist. Gen. Equip. Públicos		28.211,64			
SG-IF-1	SG-VP. Sist. Gen. Ferrov.	1.316,40			
SG-IF-2	SG-VP. Sist. Gen. Ferrov.	2.035,54			
TOTAL SG-IF Sist. Gen. Ferrov.		3.351,94			
TOTAL SECTOR		427.432,80	205.167,74	51.291,94	256.459,68

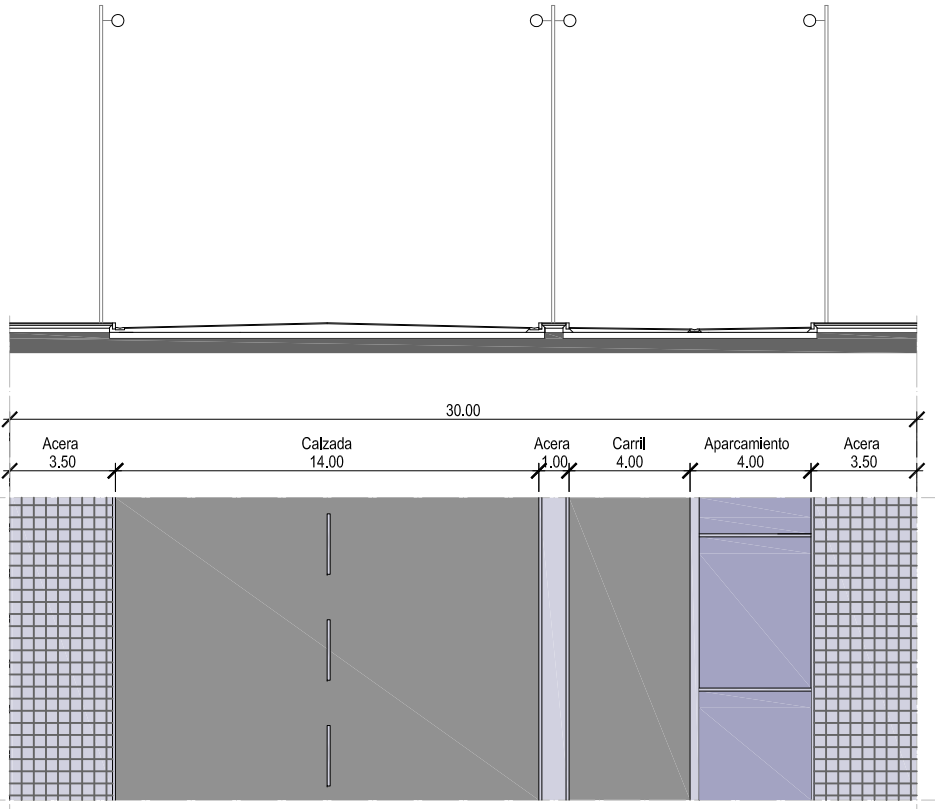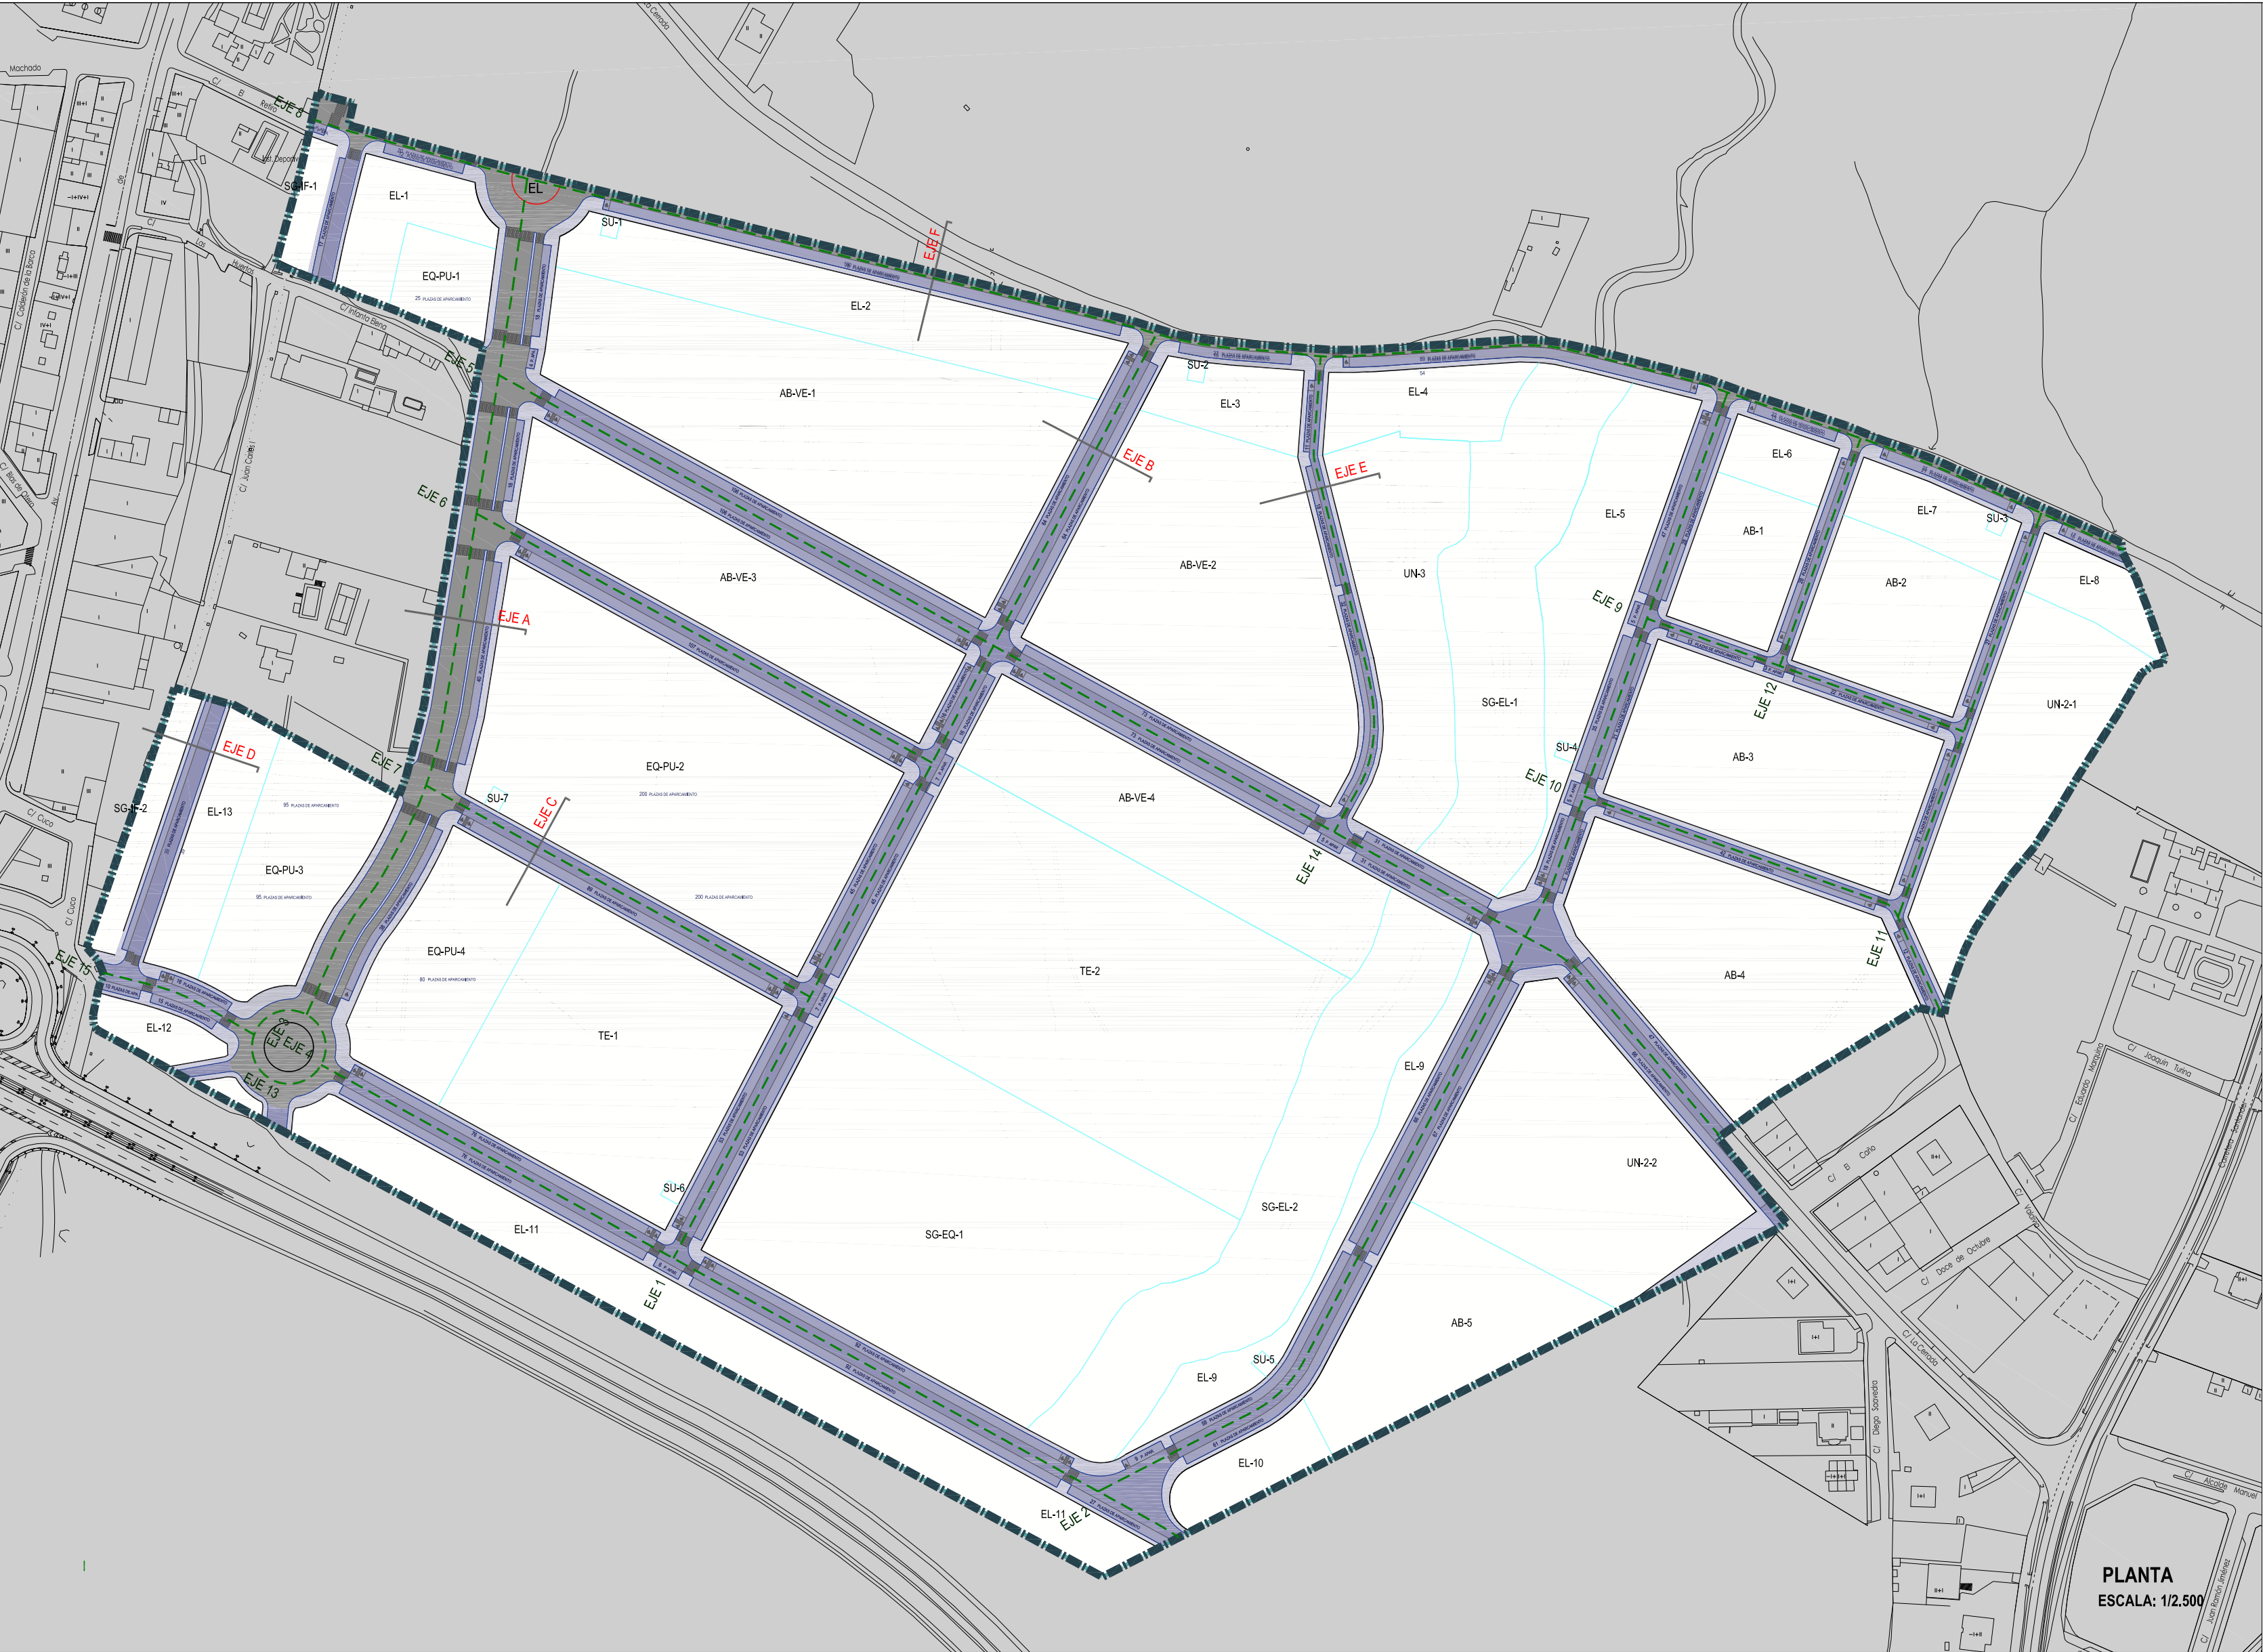


EJE A

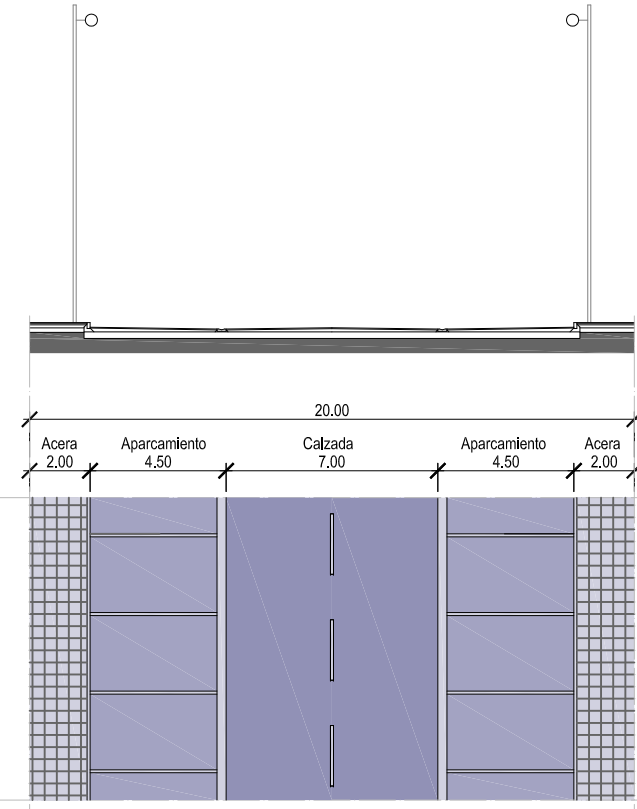


EJE B

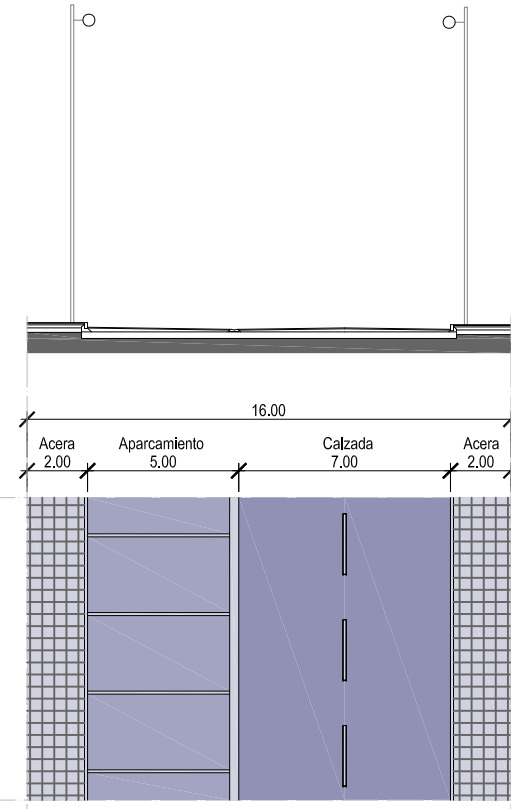


EJE C

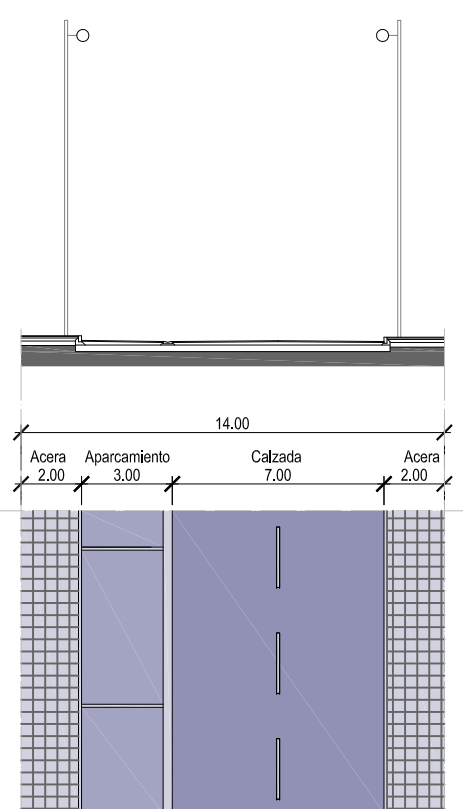

EJE D

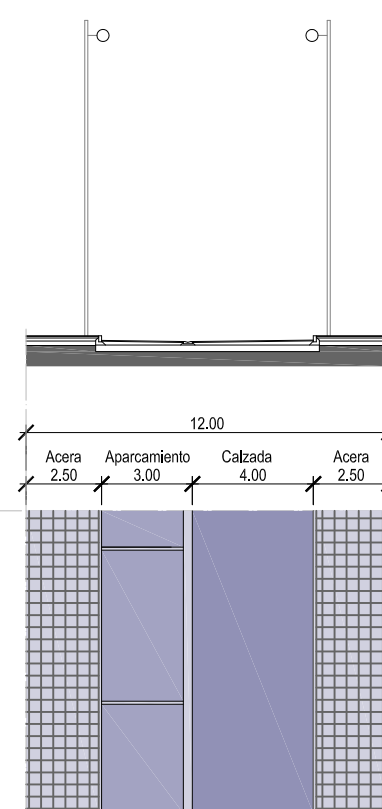


EJE E

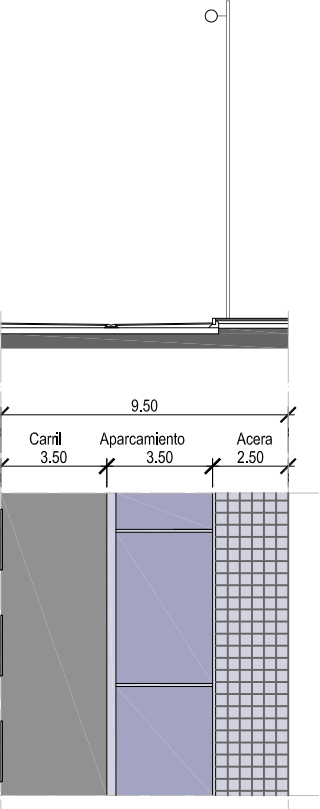


EJE F


PERFILES TRANSVERSALES
ESCALA: 1/250

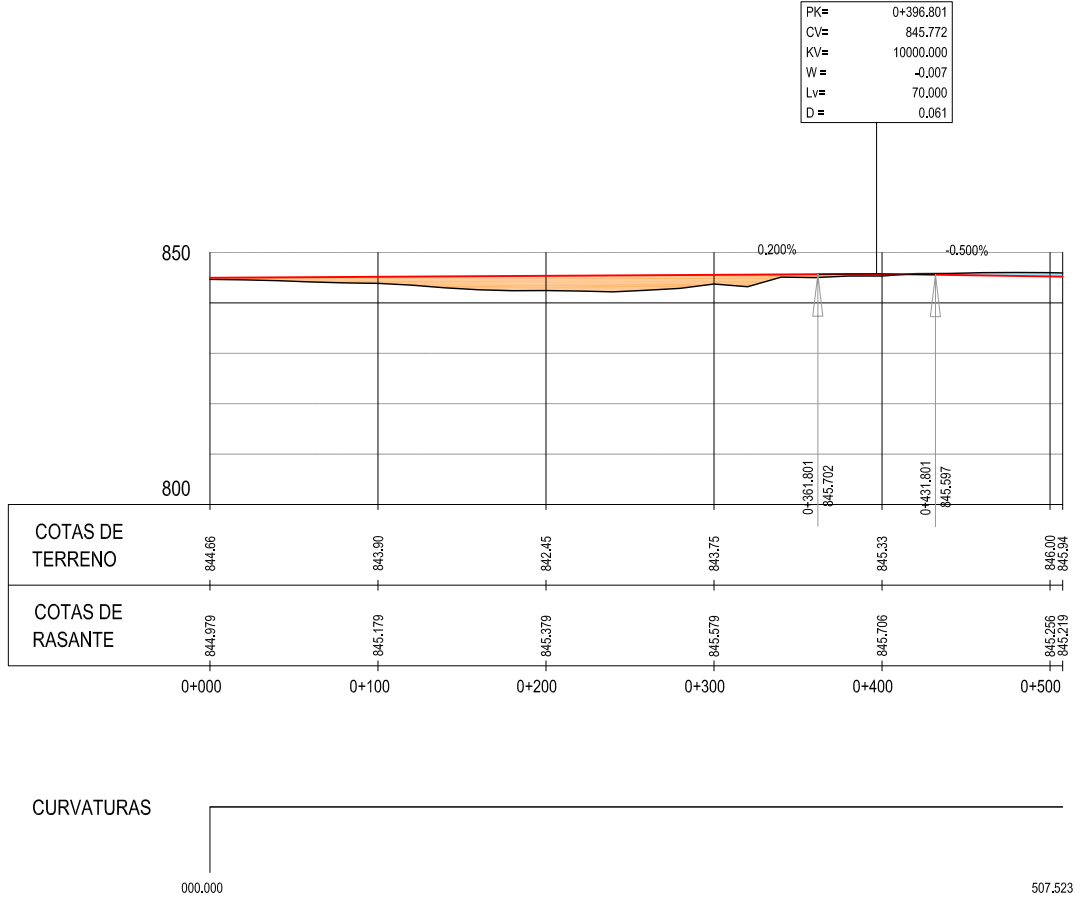


EJE 1

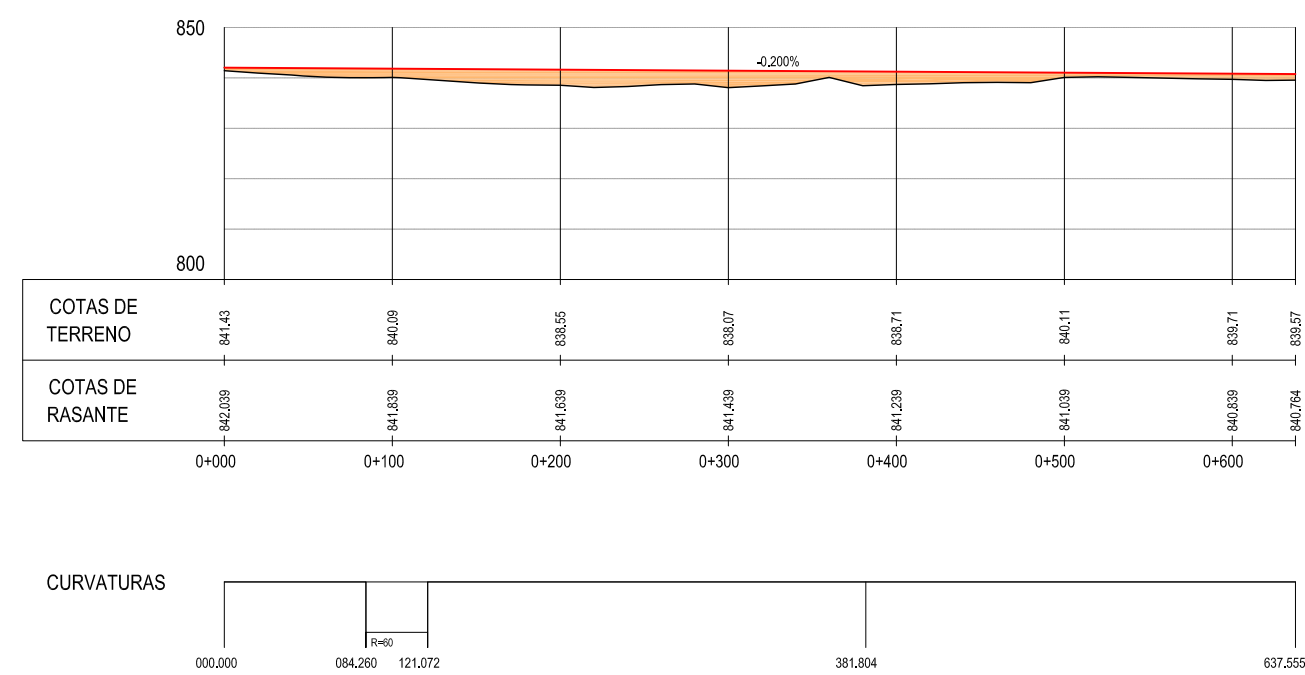

EJE 2

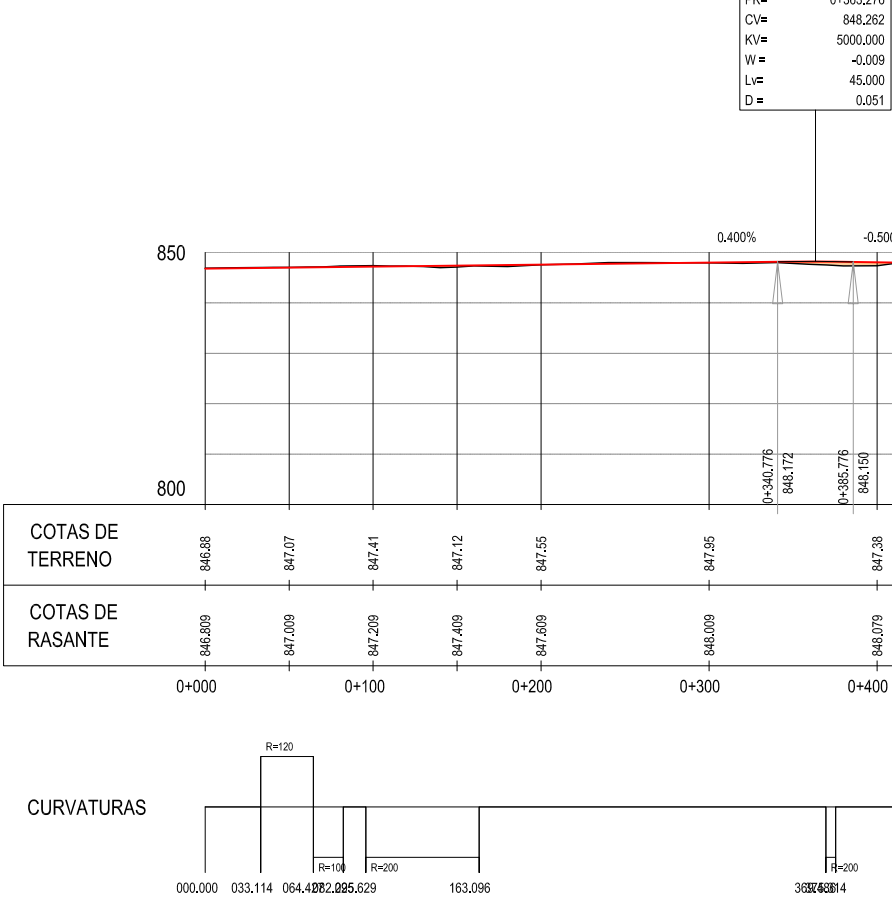



EJE 3

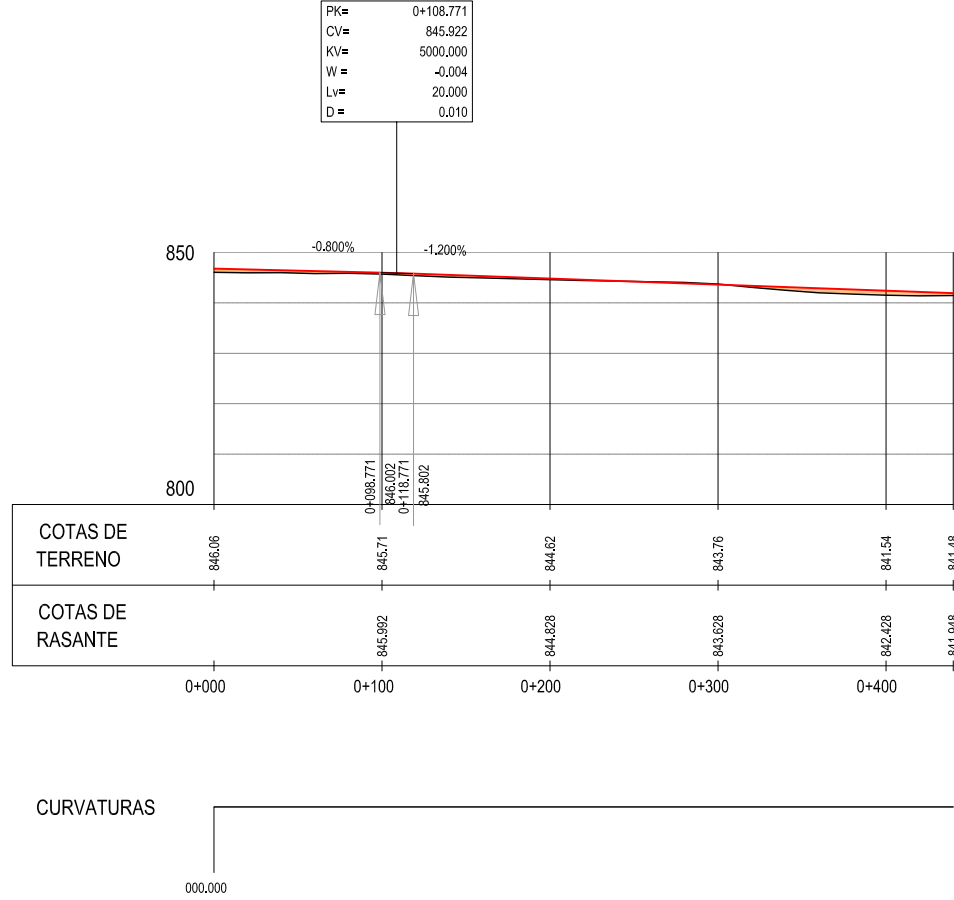


EJE 4


PERFILES LONGITUDINALES
EV: 1/1,500
EH: 1/4,500



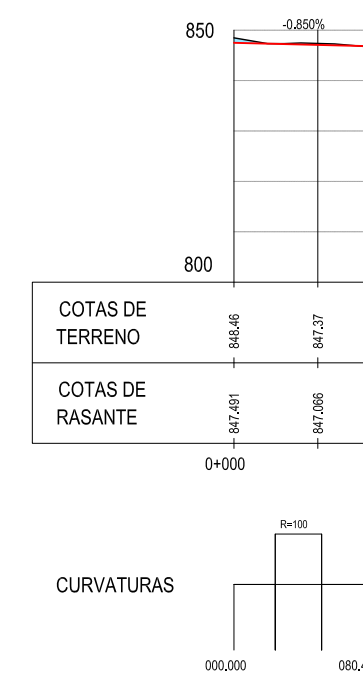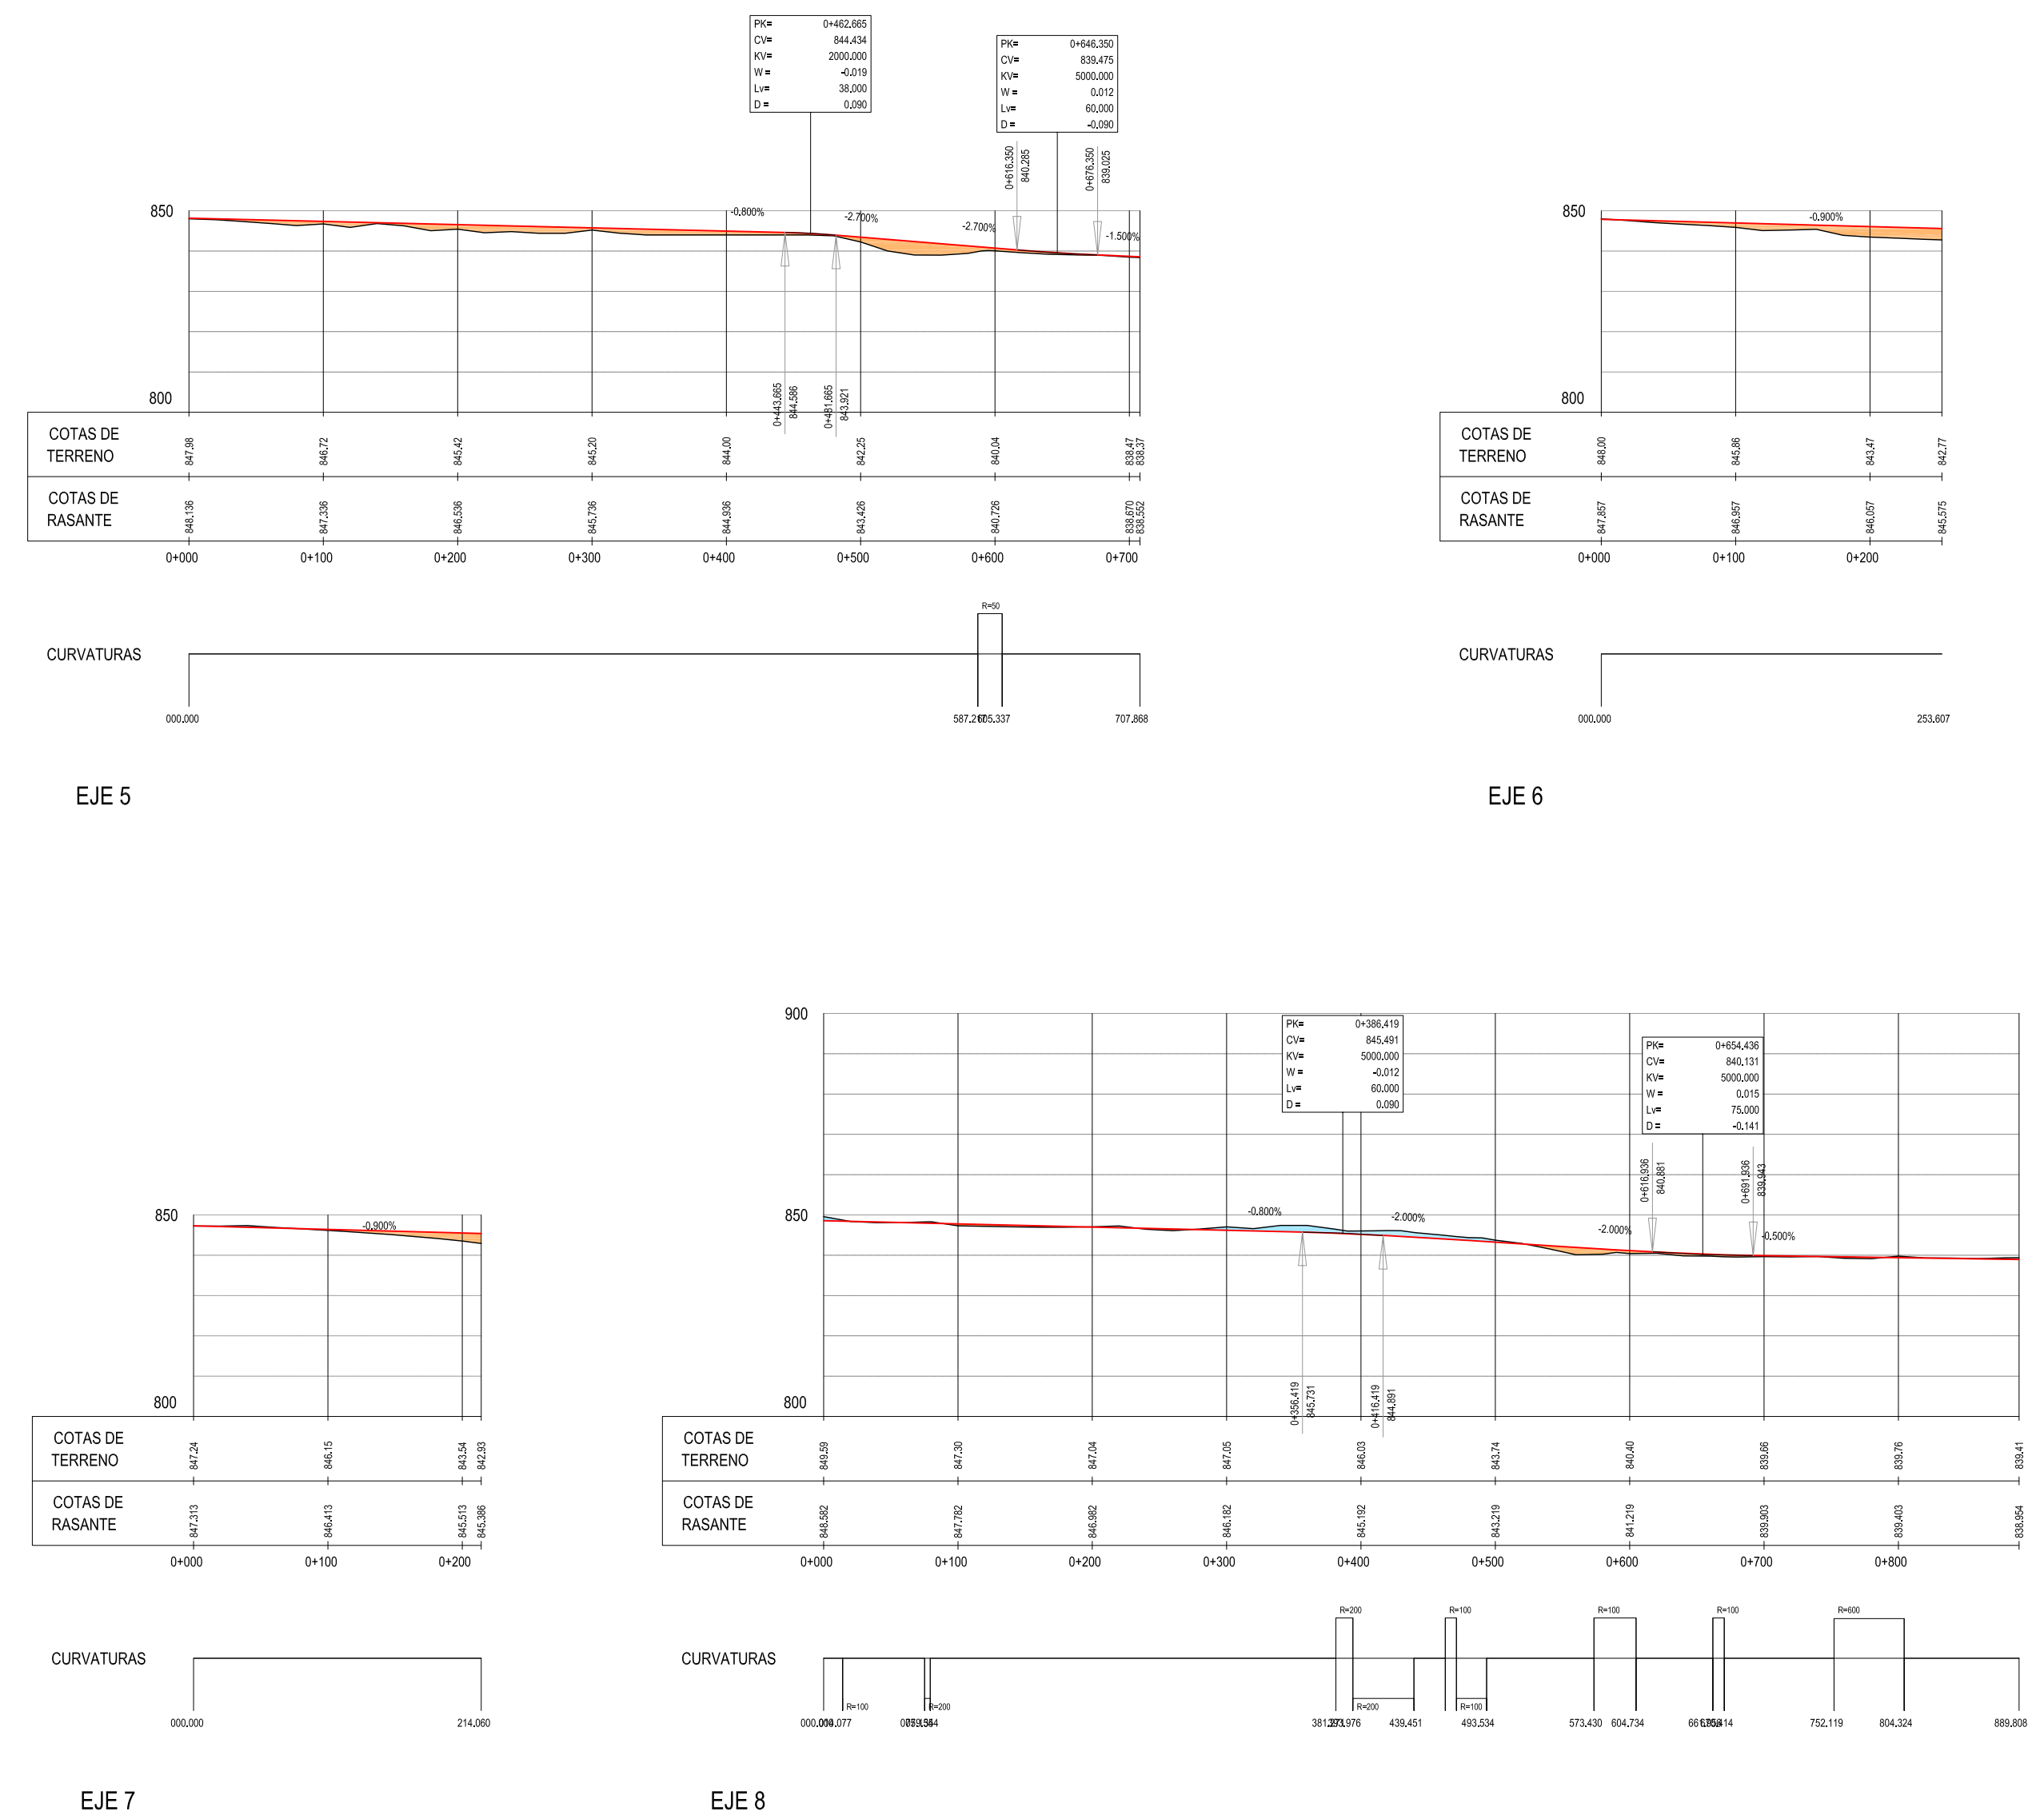

EJE 15

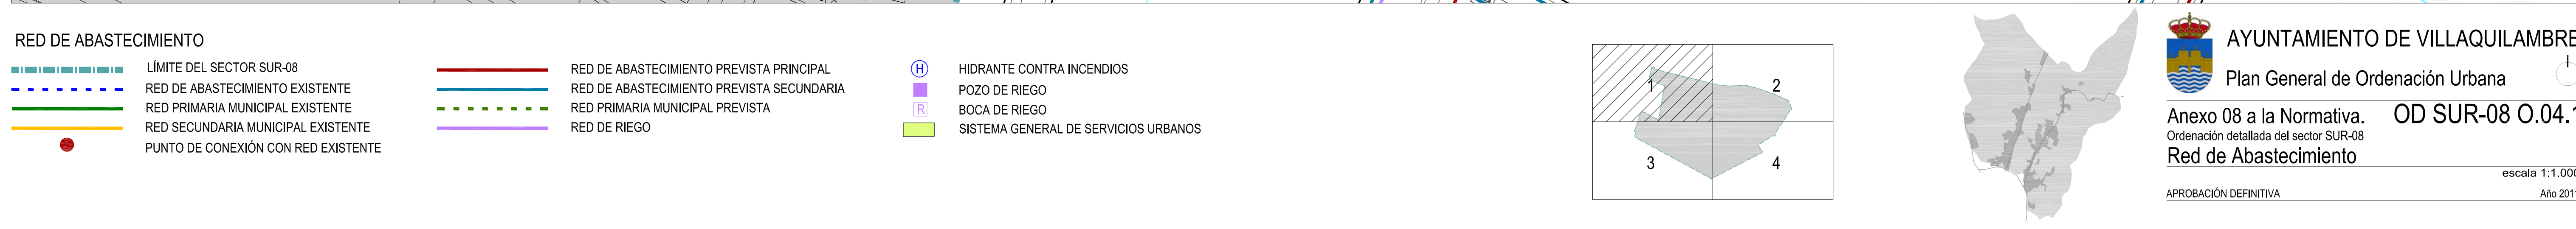

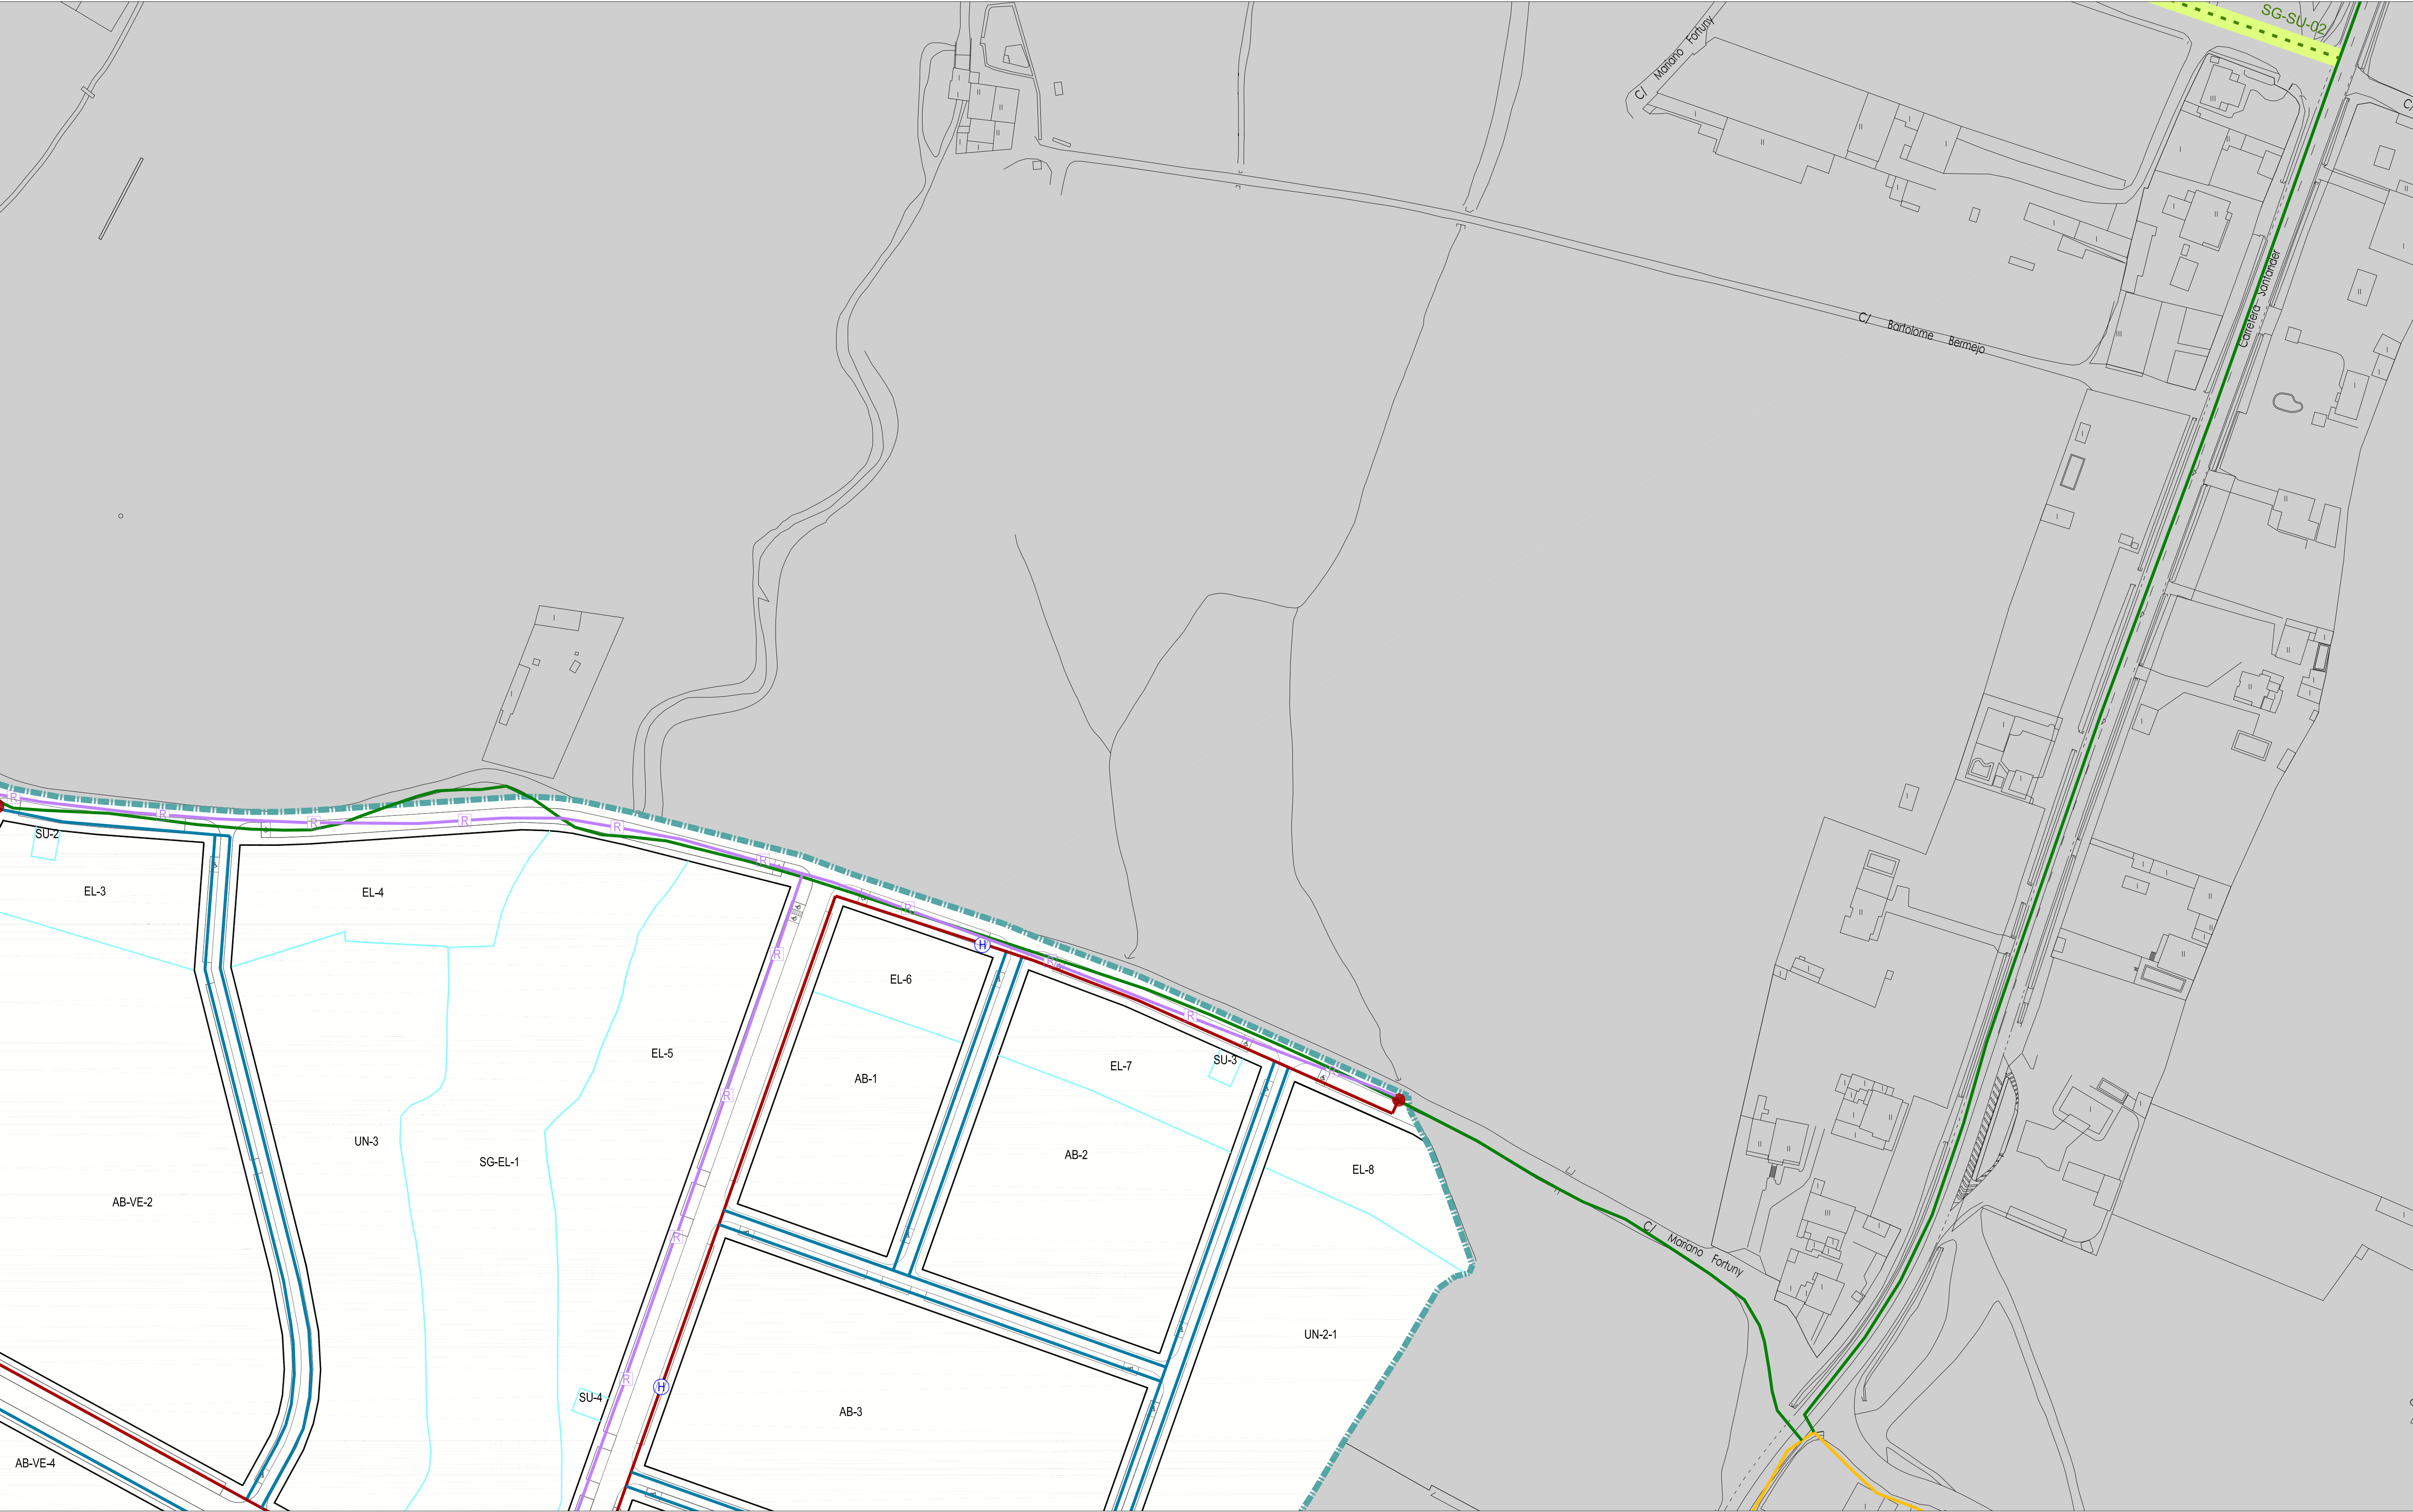


RED DE ABASTECIMIENTO

- LÍMITE DEL SECTOR SUR-08
- - - RED DE ABASTECIMIENTO EXISTENTE
- RED PRIMARIA MUNICIPAL EXISTENTE
- RED SECUNDARIA MUNICIPAL EXISTENTE
- PUNTO DE CONEXIÓN CON RED EXISTENTE

- RED DE ABASTECIMIENTO PREVISTA PRINCIPAL
- RED DE ABASTECIMIENTO PREVISTA SECUNDARIA
- RED PRIMARIA MUNICIPAL PREVISTA
- RED DE RIEGO

- ⊕ HIDRANTE CONTRA INCENDIOS
- POZO DE RIEGO
- BOCA DE RIEGO
- SISTEMA GENERAL DE SERVICIOS URBANOS

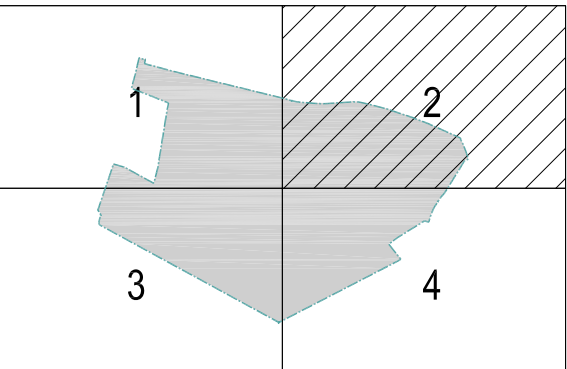


AYUNTAMIENTO DE VILLANUEVA DE LA SIERRA
Plan General de Ordenación Urbana

Anexo 08 a la Normativa. OD SUR-08 O.04.2
Ordenación detallada del sector SUR-08
Red de Abastecimiento

APROBACIÓN DEFINITIVA

escala 1:1.000
Año 2011

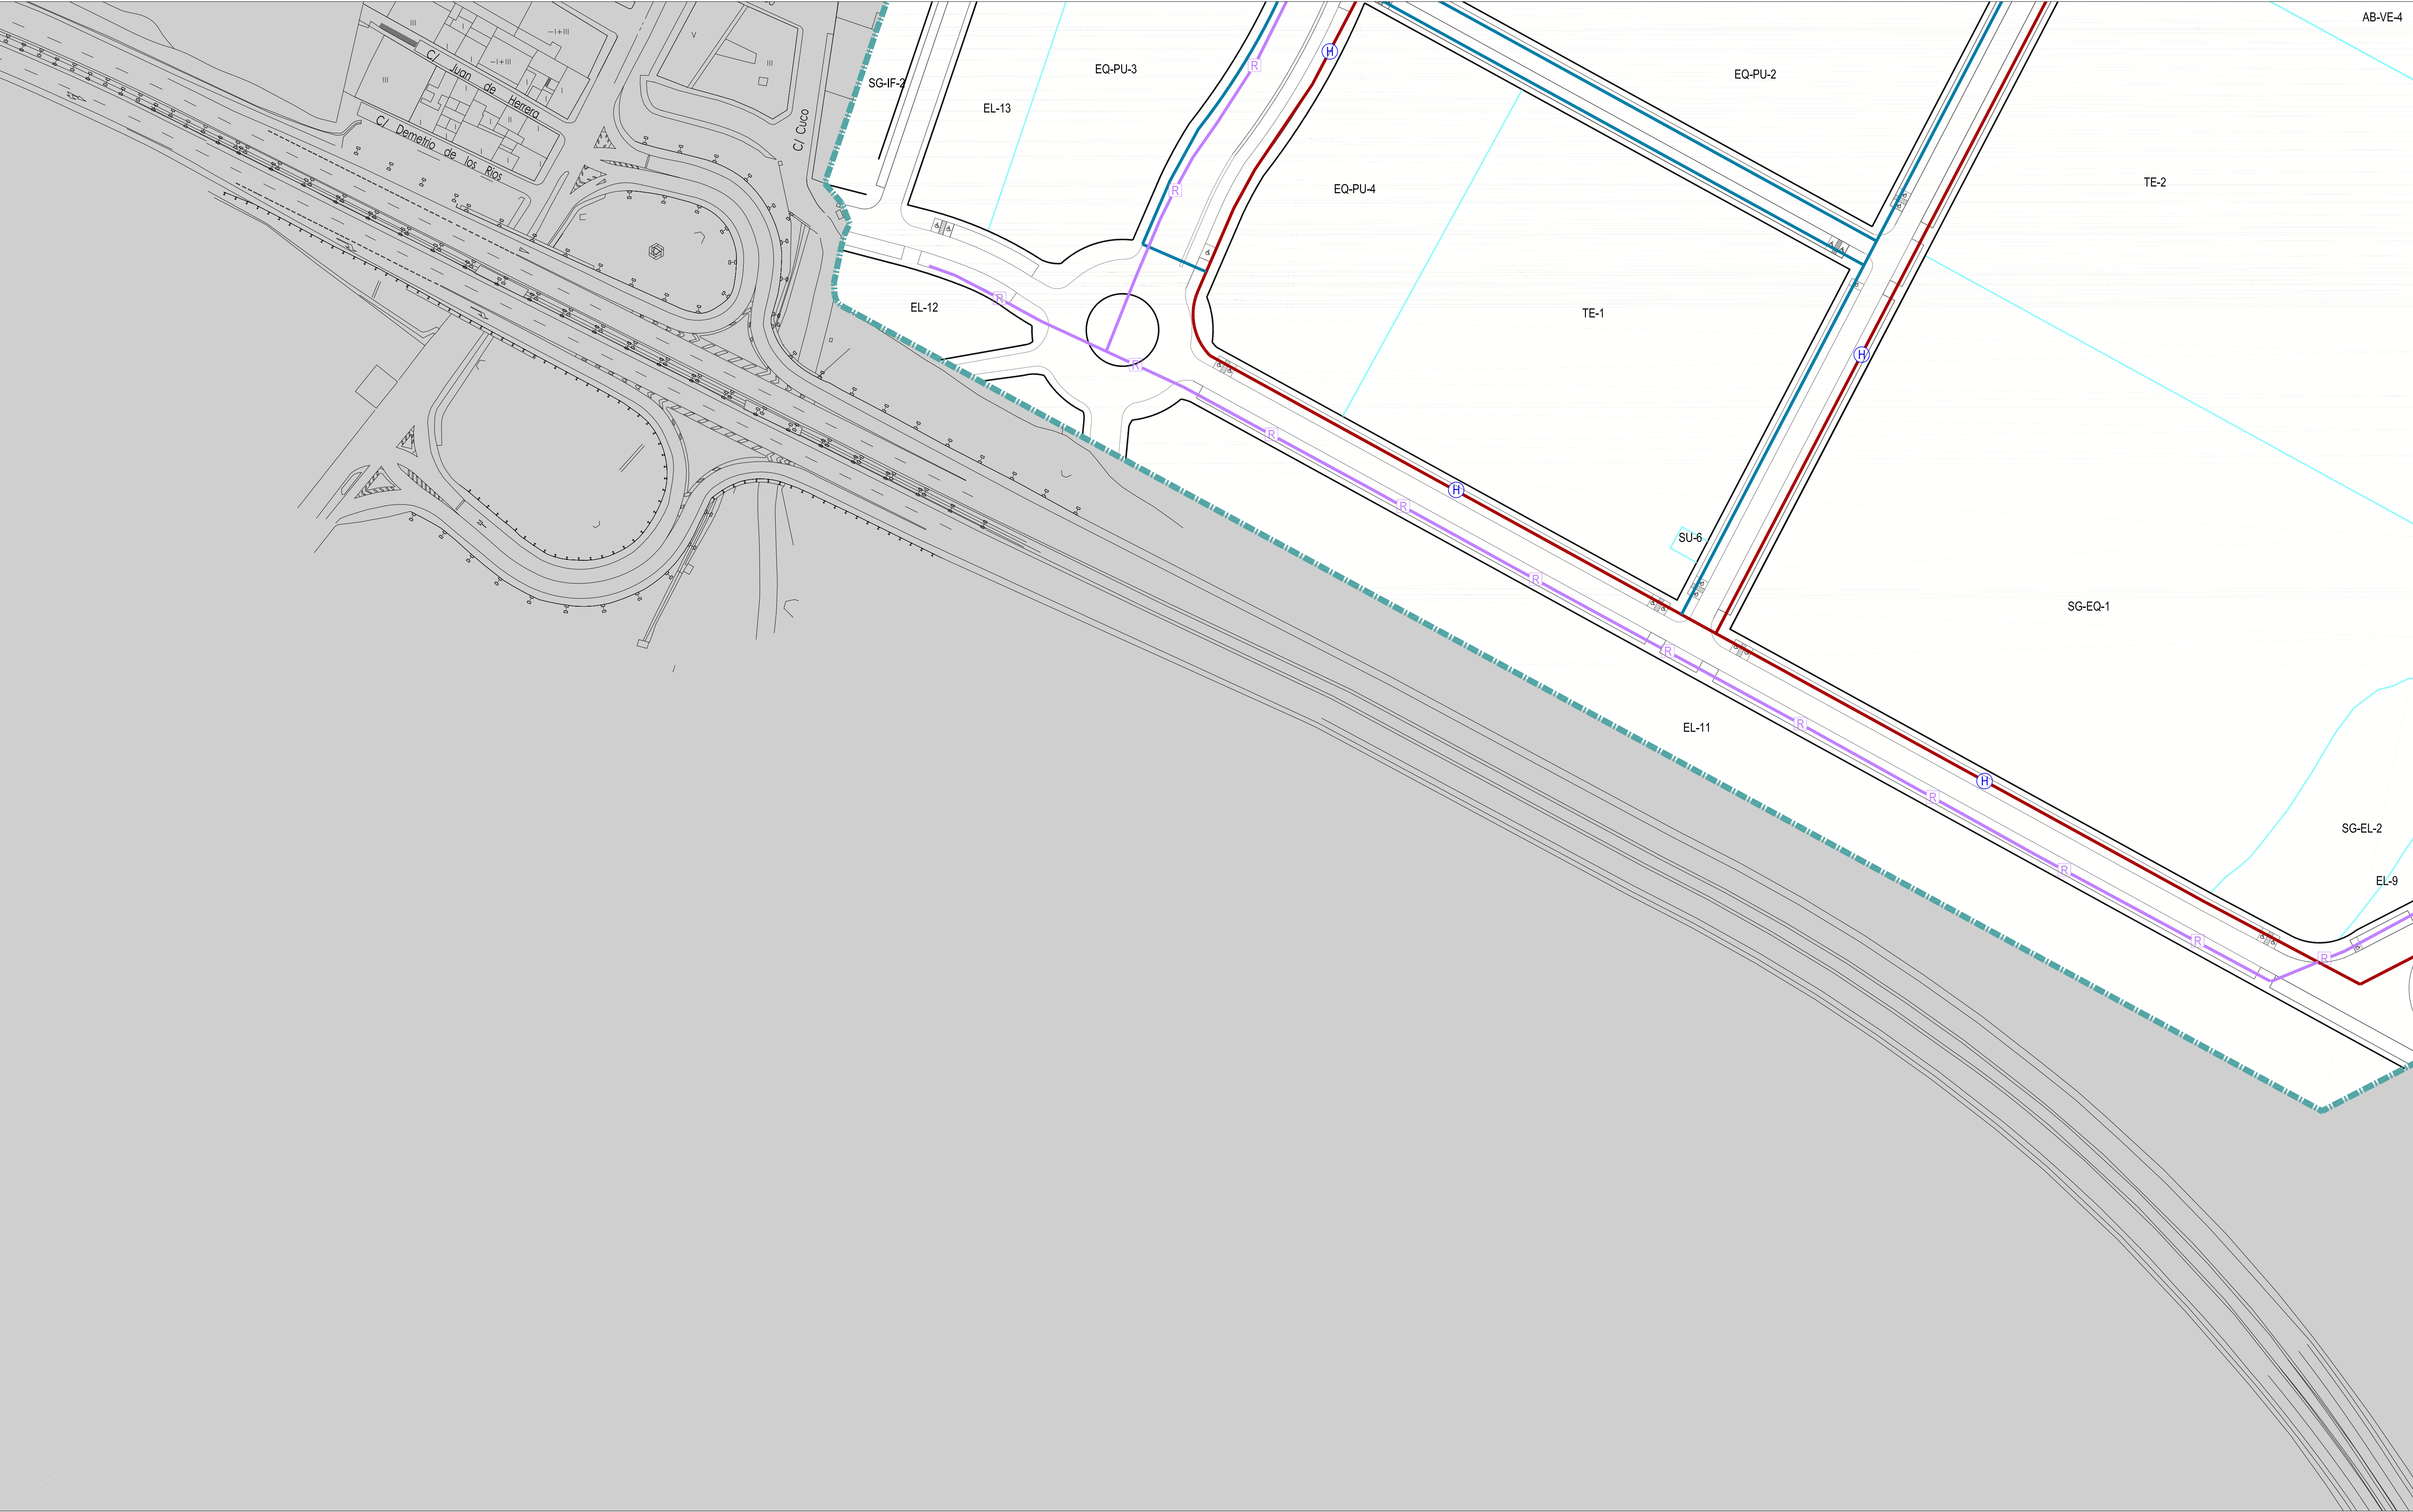



RED DE ABASTECIMIENTO

- LÍMITE DEL SECTOR SUR-08
- - - RED DE ABASTECIMIENTO EXISTENTE
- RED PRIMARIA MUNICIPAL EXISTENTE
- RED SECUNDARIA MUNICIPAL EXISTENTE
- PUNTO DE CONEXIÓN CON RED EXISTENTE

- RED DE ABASTECIMIENTO PREVISTA PRINCIPAL
- RED DE ABASTECIMIENTO PREVISTA SECUNDARIA
- RED PRIMARIA MUNICIPAL PREVISTA
- RED DE RIEGO

- ⊕ HIDRANTE CONTRA INCENDIOS
- POZO DE RIEGO
- BOCA DE RIEGO
- SISTEMA GENERAL DE SERVICIOS URBANOS

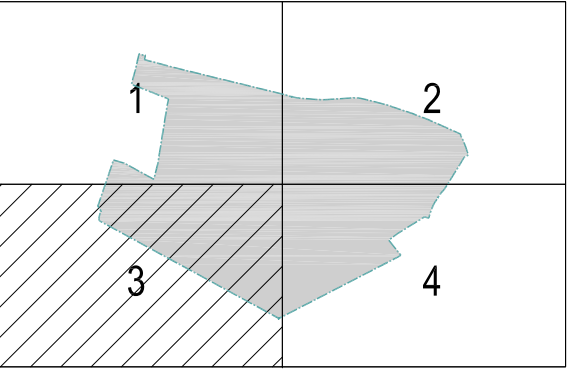

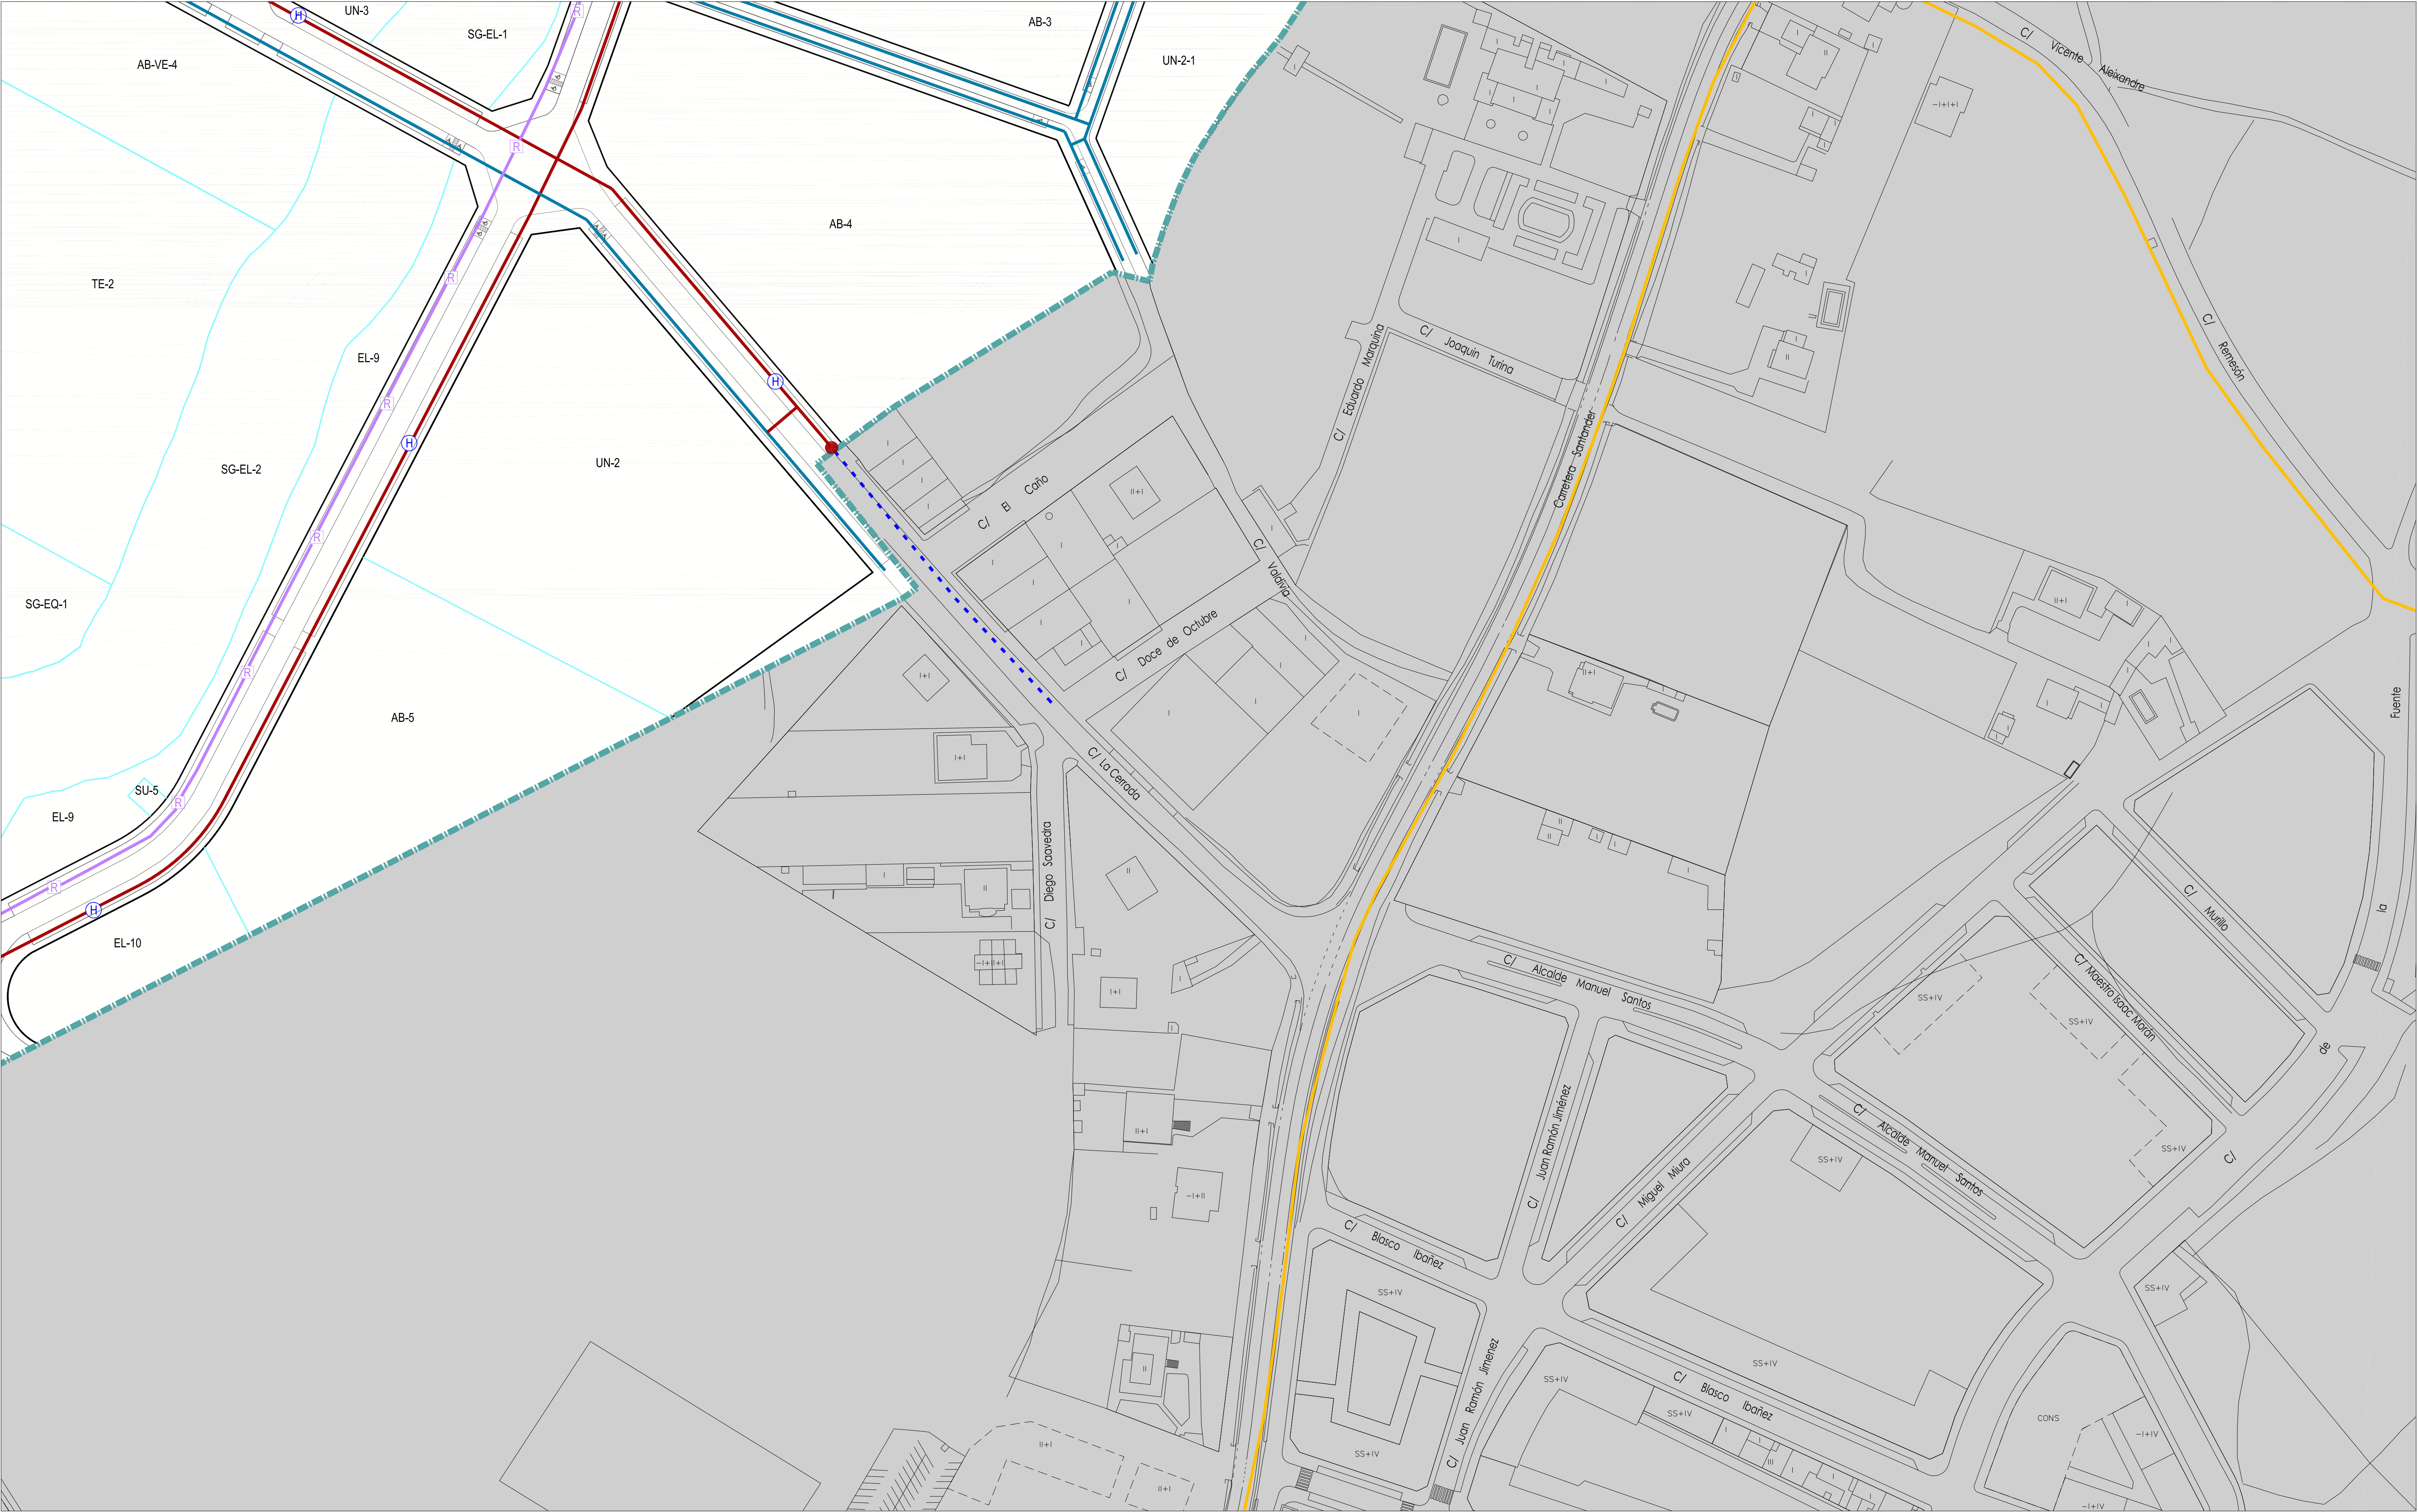


RED DE ABASTECIMIENTO

- LÍMITE DEL SECTOR SUR-08
- RED DE ABASTECIMIENTO EXISTENTE
- RED PRIMARIA MUNICIPAL EXISTENTE
- RED SECUNDARIA MUNICIPAL EXISTENTE
- PUNTO DE CONEXIÓN CON RED EXISTENTE

- RED DE ABASTECIMIENTO PREVISTA PRINCIPAL
- RED DE ABASTECIMIENTO PREVISTA SECUNDARIA
- RED PRIMARIA MUNICIPAL PREVISTA
- RED DE RIEGO

- ⊕ HIDRANTE CONTRA INCENDIOS
- ⊕ POZO DE RIEGO
- ⊕ BOCA DE RIEGO
- SISTEMA GENERAL DE SERVICIOS URBANOS

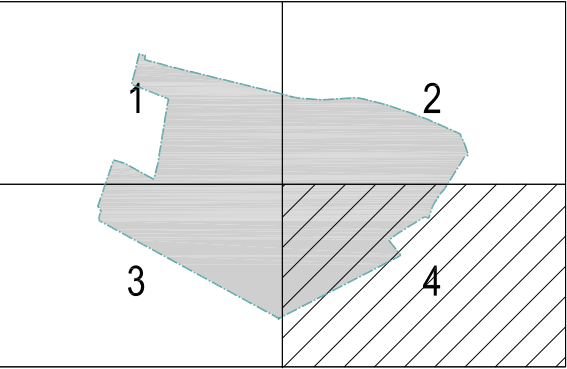





RED DE SANEAMIENTO (FECALES)

- LÍMITE DEL SECTOR SUR-08
- EMISARIO LEÓN
- RED PRINCIPAL EXISTENTE
- RED DE SANEAMIENTO EXISTENTE

- RED DE SANEAMIENTO PROPUESTA
- SISTEMAS GENERALES DE SERVICIOS URBANOS
- PUNTO DE CONEXIÓN CON RED EXISTENTE
- POZO DE REGISTRO
- ⊙ CÁMARA DE DESCARGA

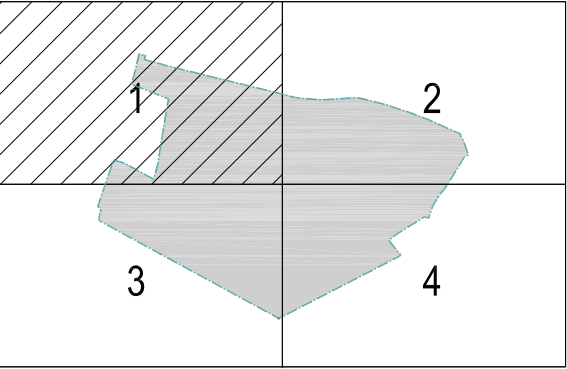


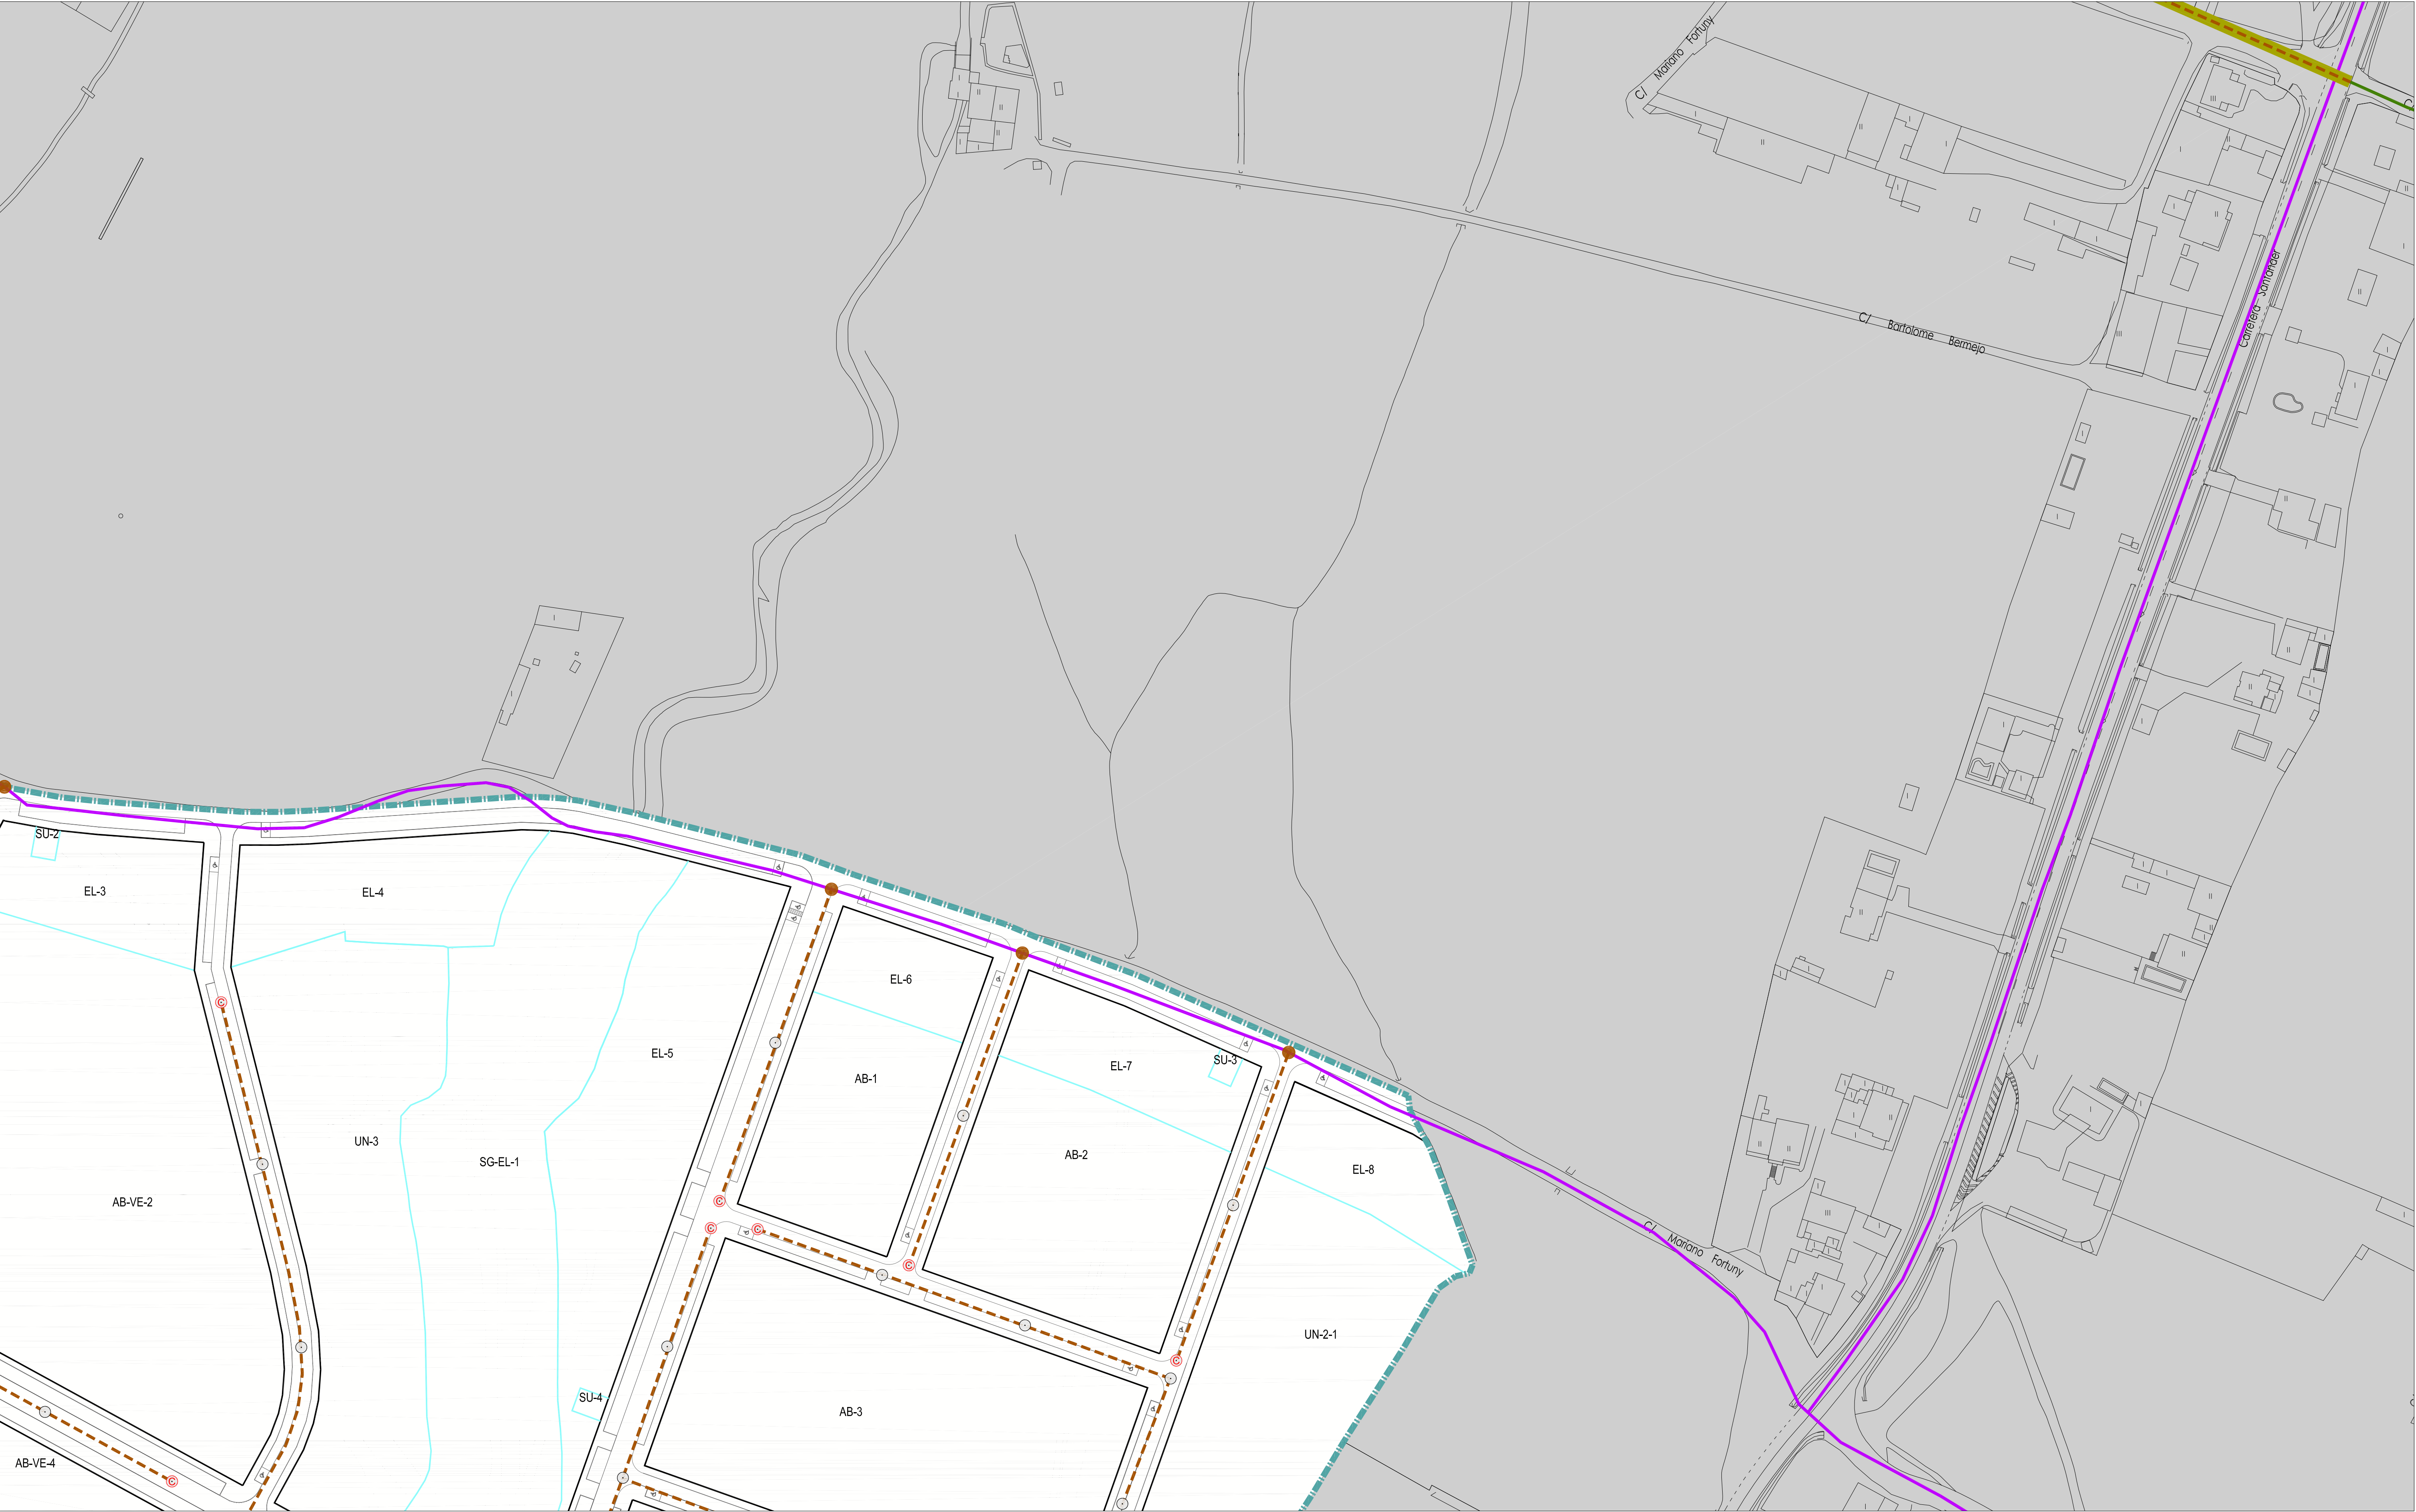


RED DE SANEAMIENTO (FECALES)

- LÍMITE DEL SECTOR SUR-08
- EMISARIO LEÓN
- RED PRINCIPAL EXISTENTE
- RED DE SANEAMIENTO EXISTENTE

- RED DE SANEAMIENTO PROPUESTA
- SISTEMAS GENERALES DE SERVICIOS URBANOS
- PUNTO DE CONEXIÓN CON RED EXISTENTE
- POZO DE REGISTRO
- ⊙ CÁMARA DE DESCARGA

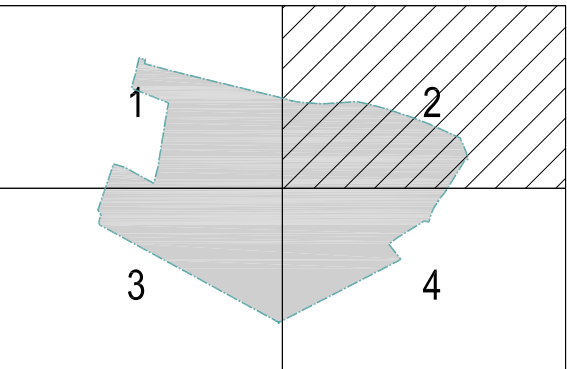


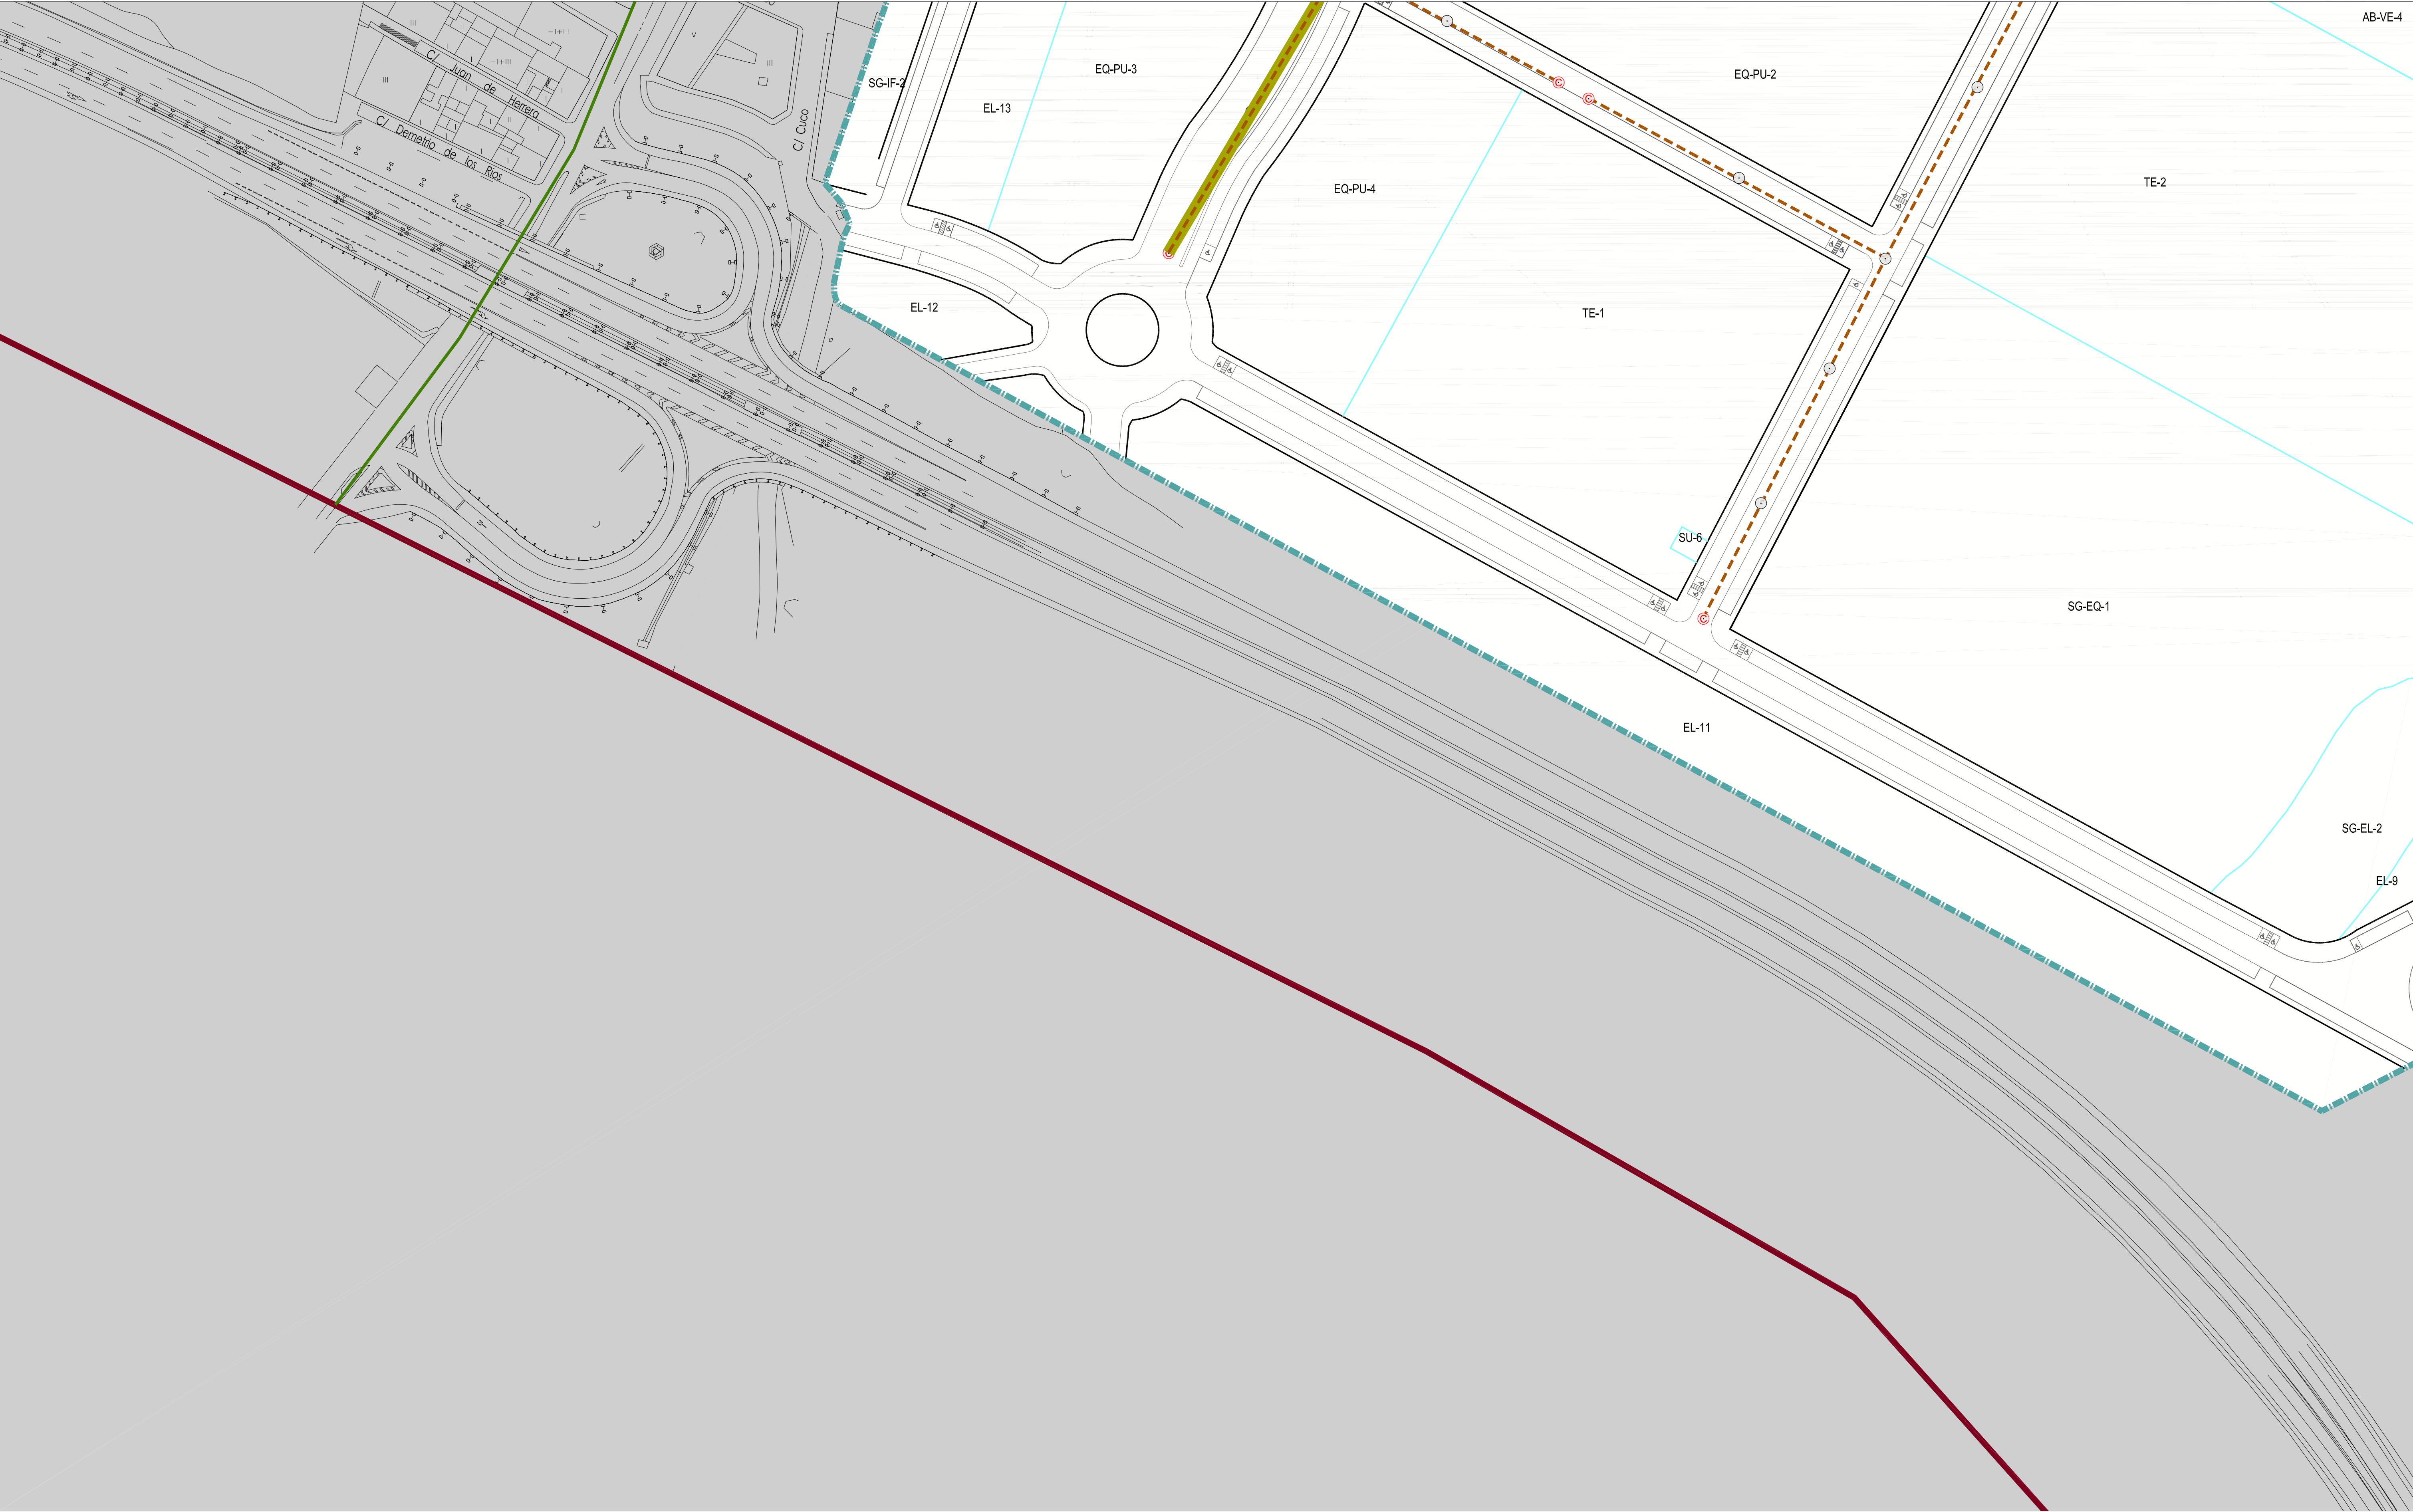


RED DE SANEAMIENTO (FECALES)

- LÍMITE DEL SECTOR SUR-08
- EMISARIO LEÓN
- RED PRINCIPAL EXISTENTE
- RED DE SANEAMIENTO EXISTENTE

- RED DE SANEAMIENTO PROPUESTA
- SISTEMAS GENERALES DE SERVICIOS URBANOS
- PUNTO DE CONEXIÓN CON RED EXISTENTE
- POZO DE REGISTRO
- CÁMARA DE DESCARGA

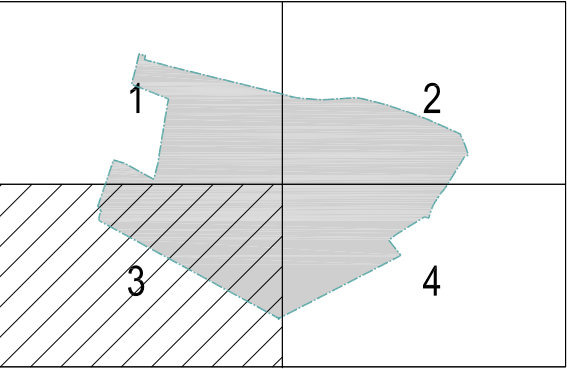


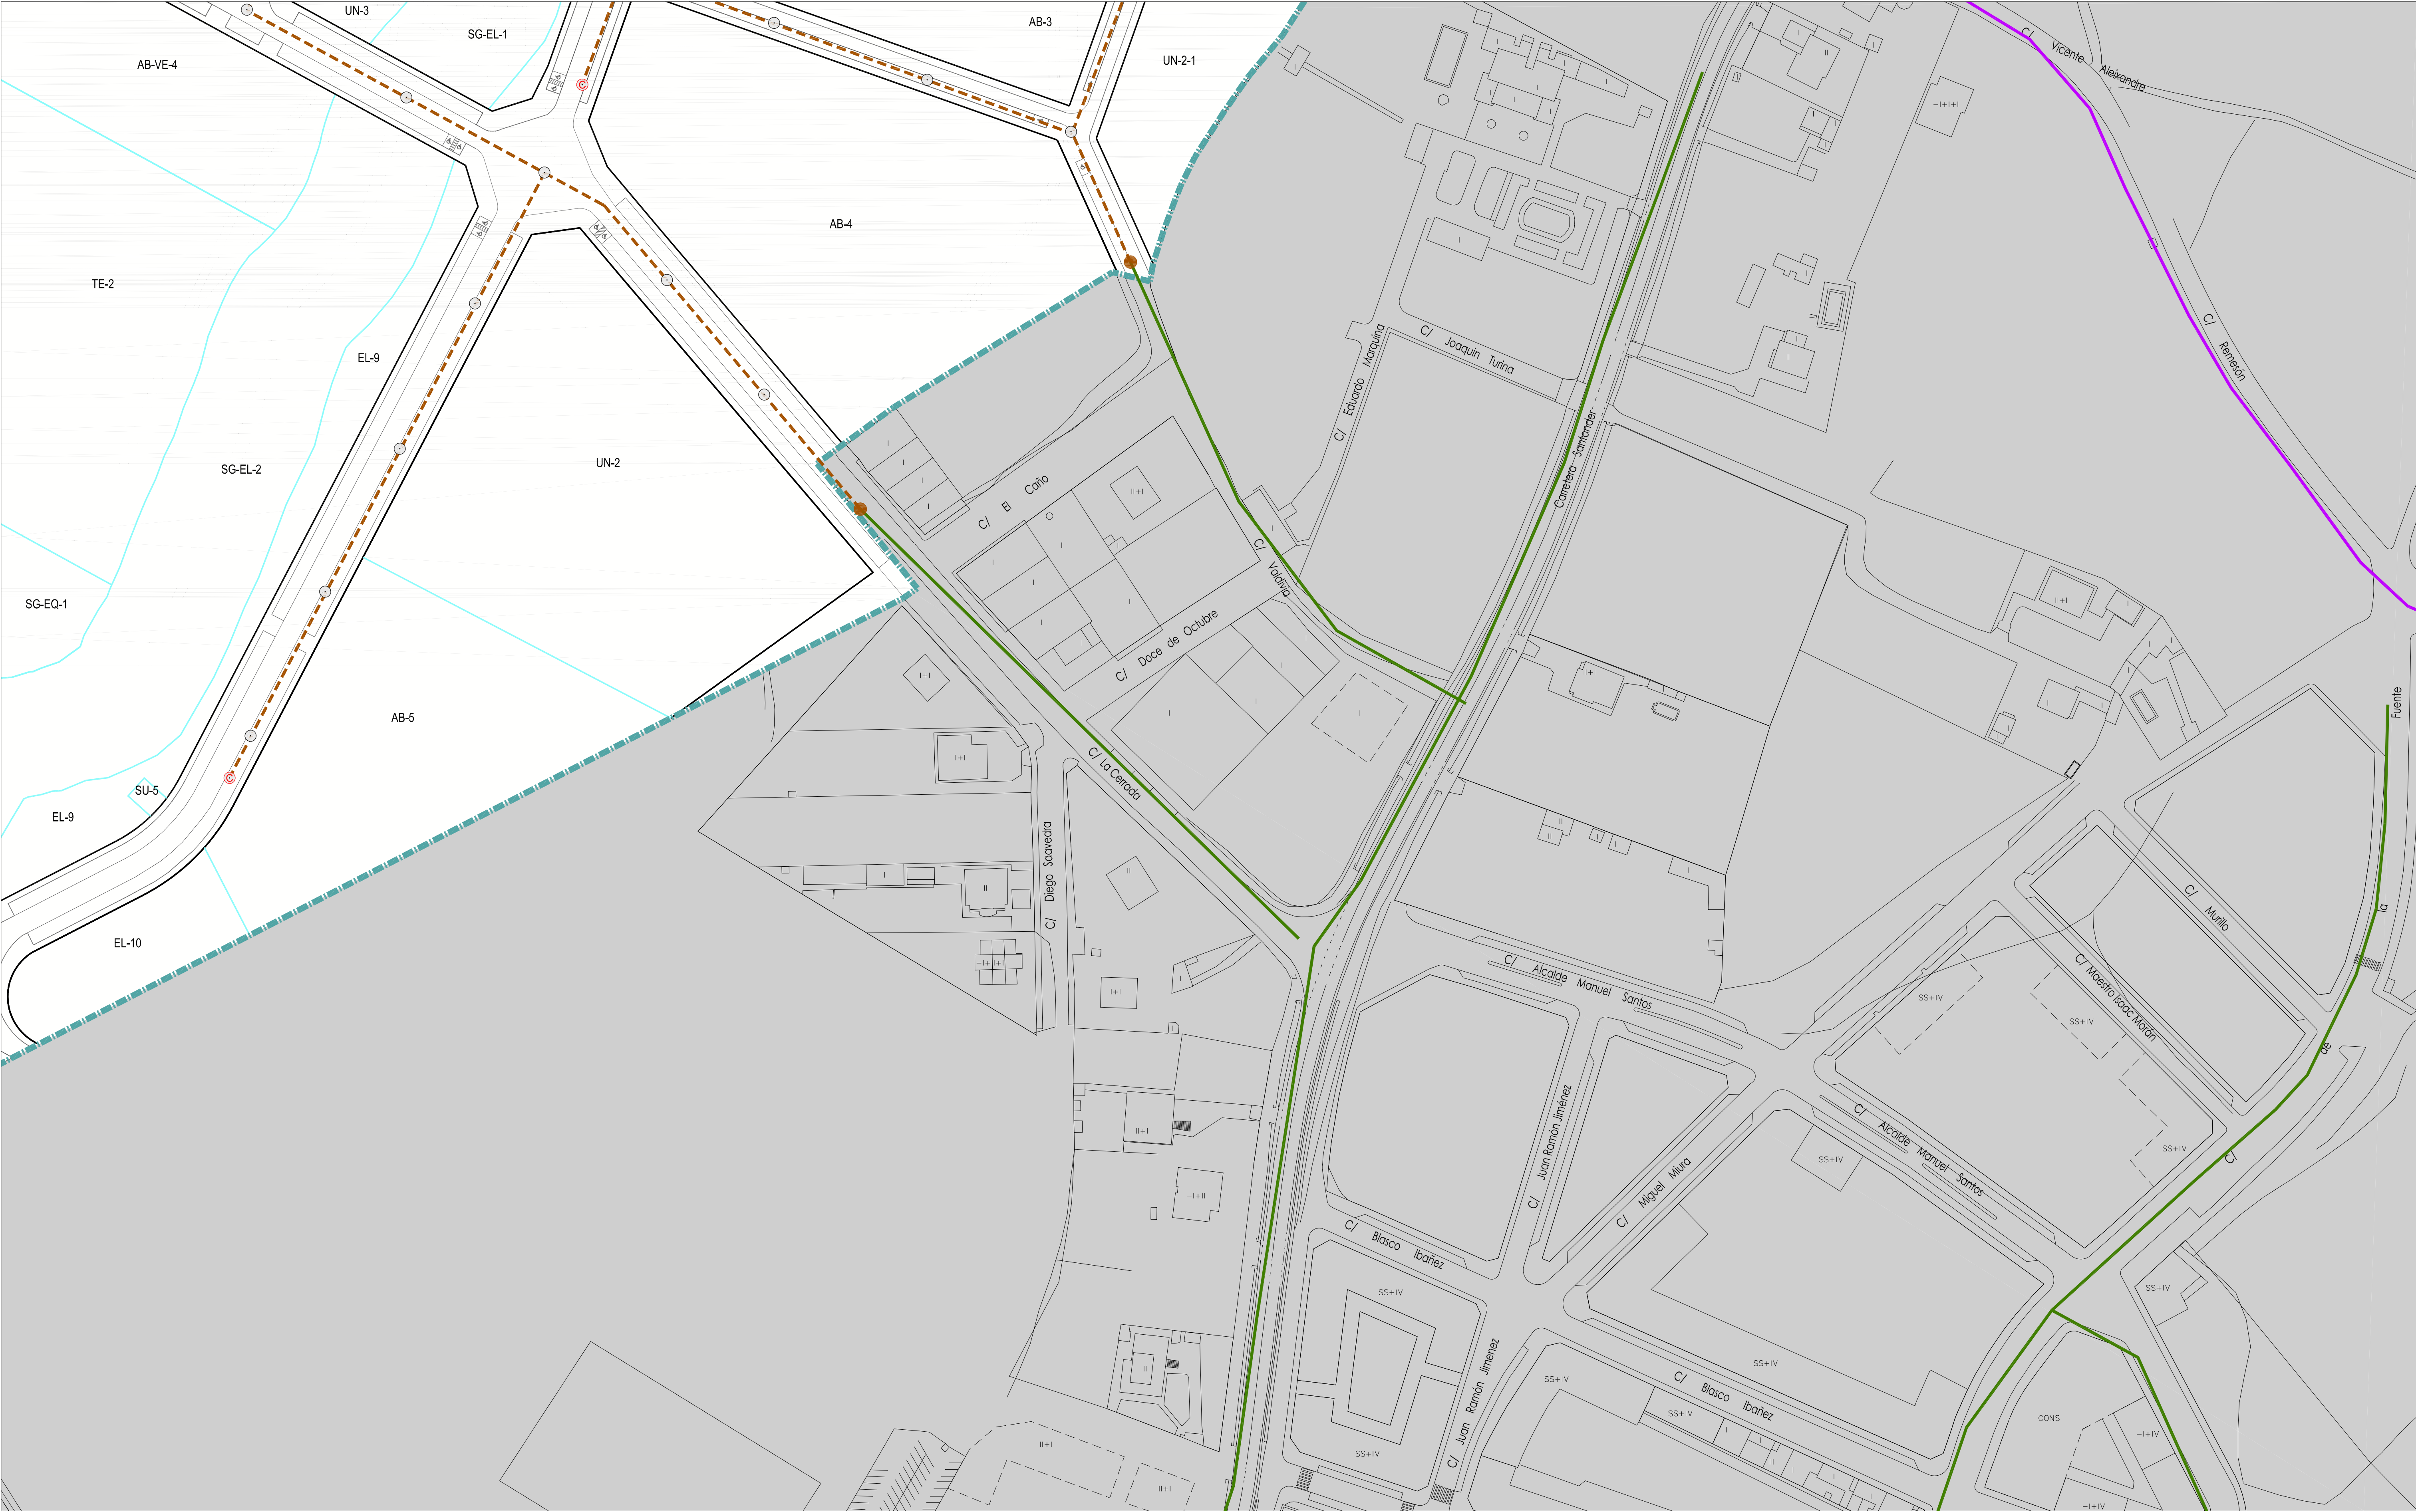


RED DE SANEAMIENTO (FECALES)

- LIMITE DEL SECTOR SUR-08
- EMISARIO LEÓN
- RED PRINCIPAL EXISTENTE
- RED DE SANEAMIENTO EXISTENTE

- RED DE SANEAMIENTO PROPUESTA
- SISTEMAS GENERALES DE SERVICIOS URBANOS
- PUNTO DE CONEXIÓN CON RED EXISTENTE
- POZO DE REGISTRO
- CÁMARA DE DESCARGA

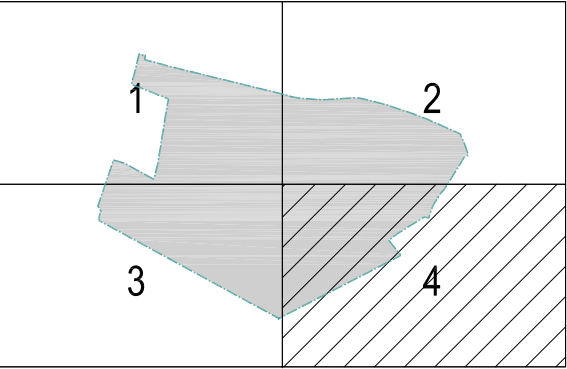


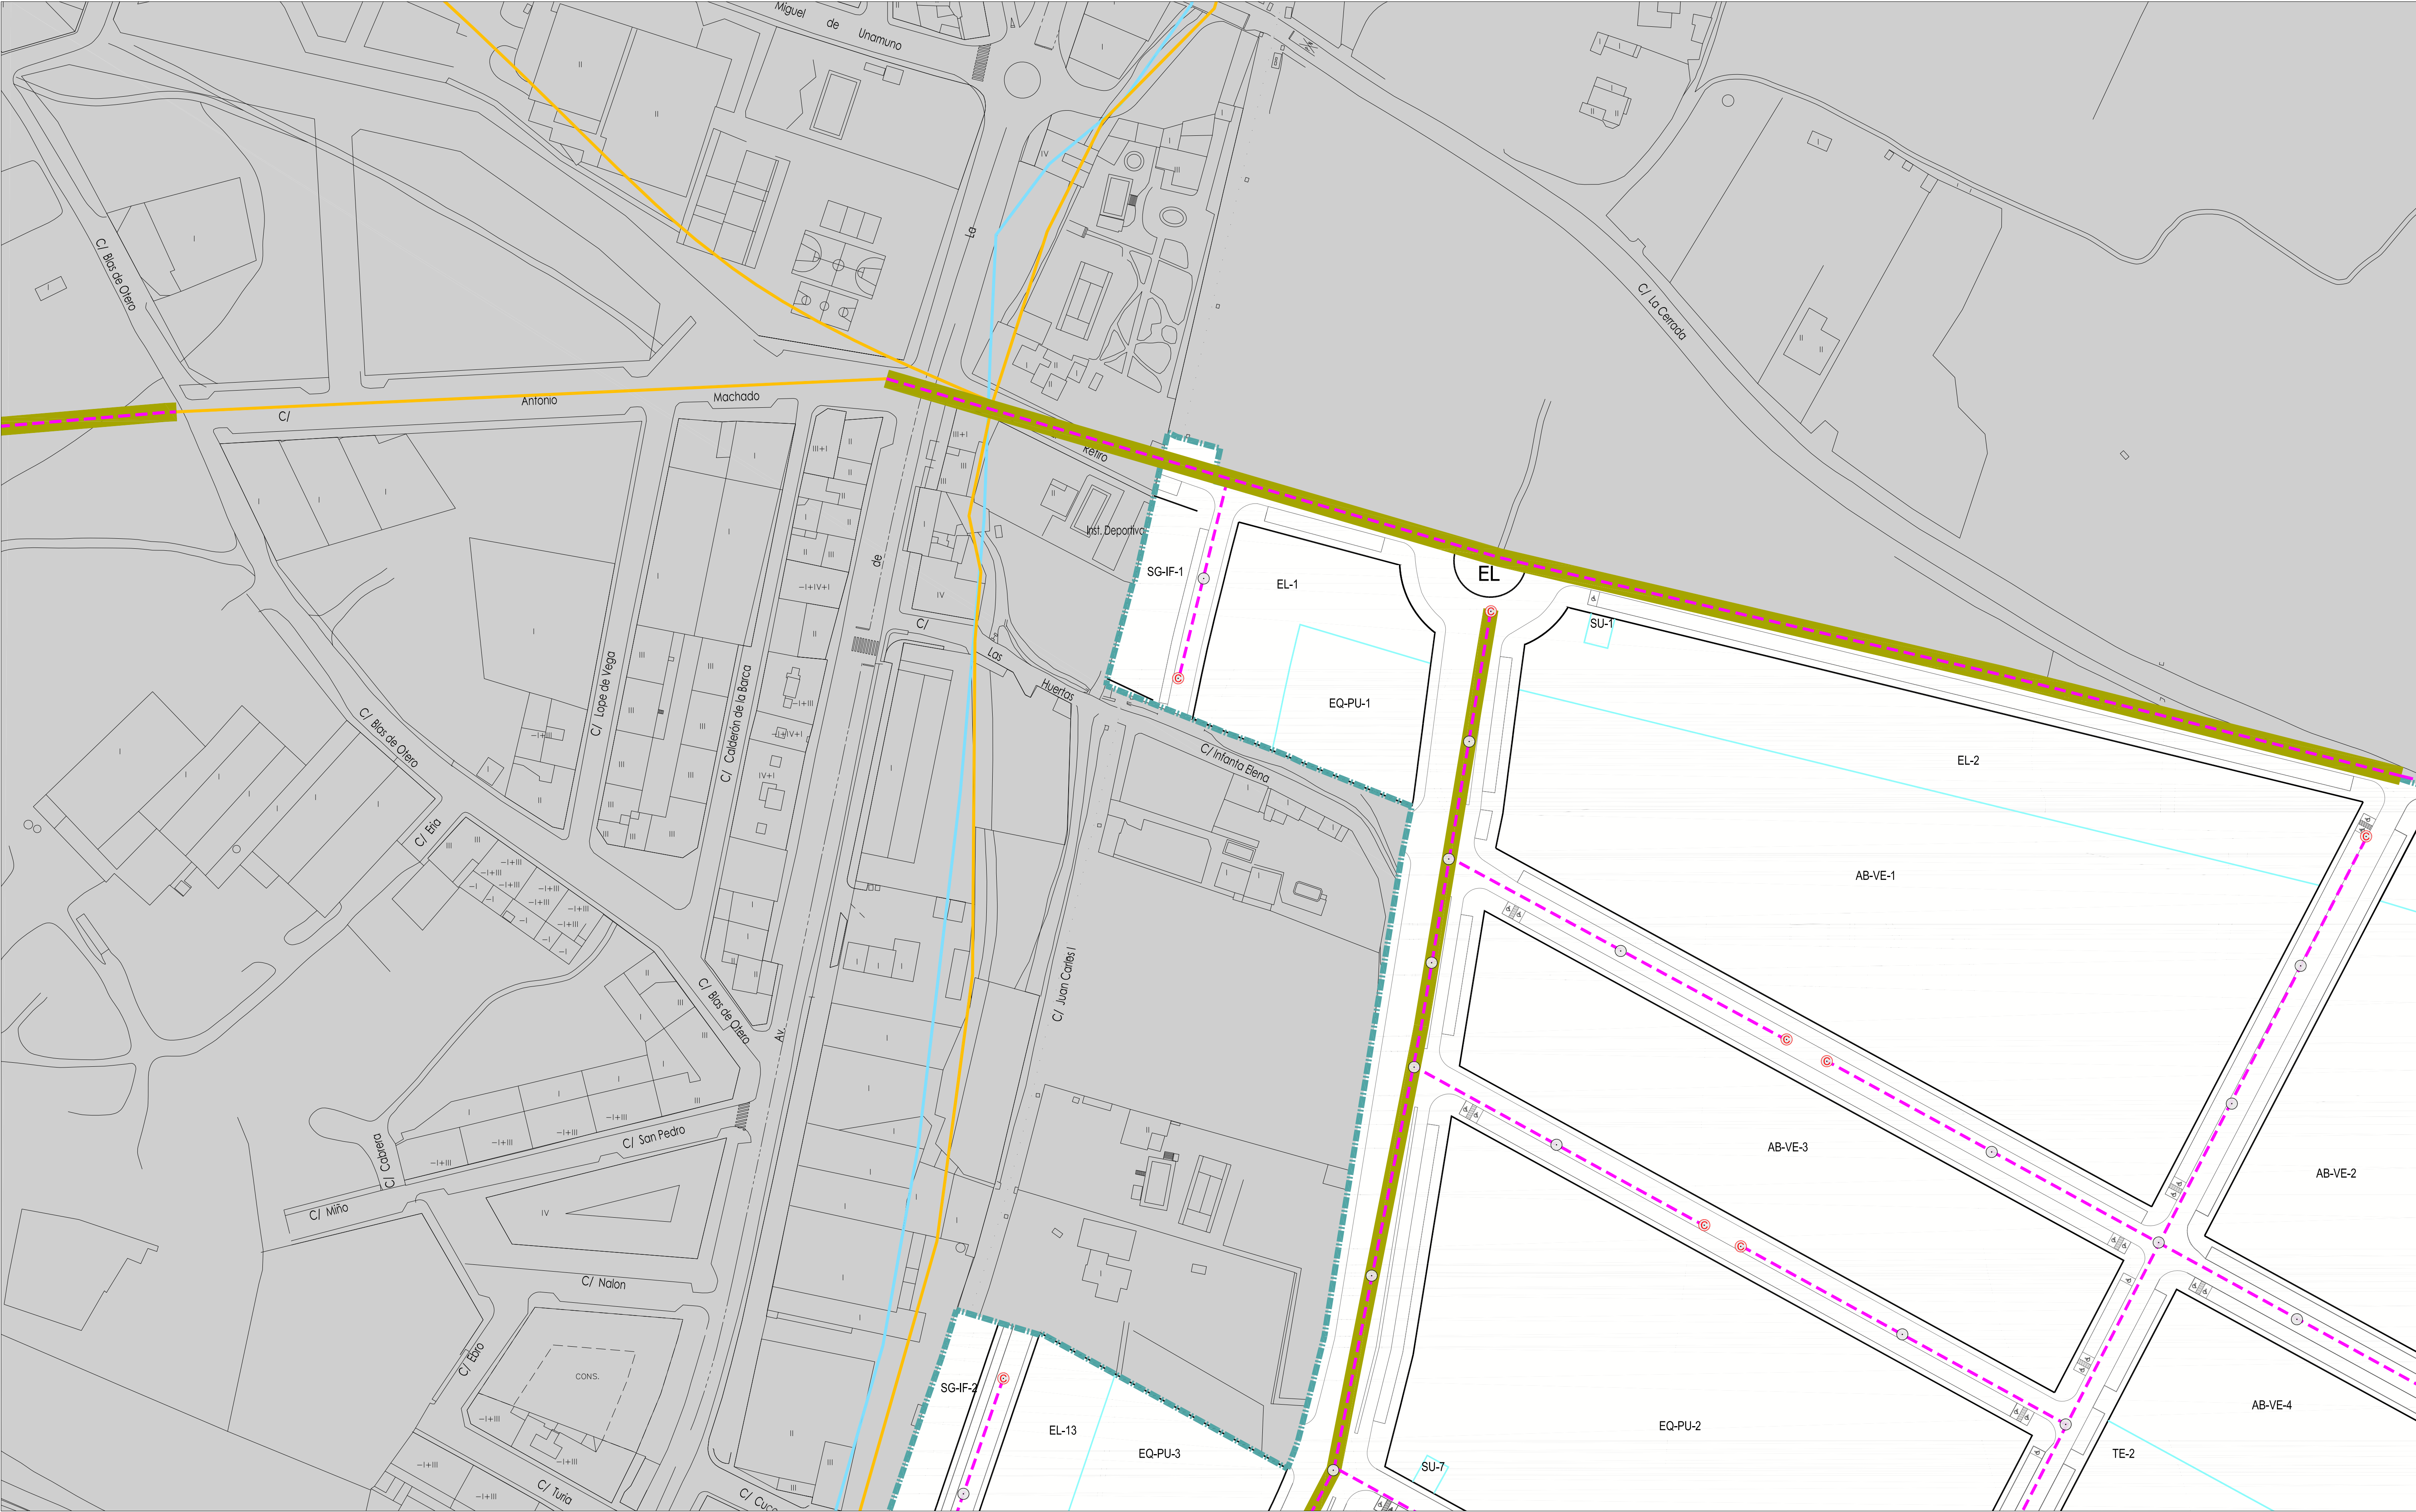

RED DE SANEAMIENTO (PLUVIALES)

- LÍMITE DEL SECTOR SUR-08
- RED DE SANEAMIENTO EXISTENTE
- - - RED DE SANEAMIENTO PROPUESTA
- CAUCE PRESAS
- SISTEMAS GENERALES DE SERVICIOS URBANOS

- PUNTO DE VERTIDO / CONEXIÓN RED PRINCIPAL
- ▲ ALIVIADERO
- POZO DE REGISTRO
- ⊙ CÁMARA DE DESCARGA

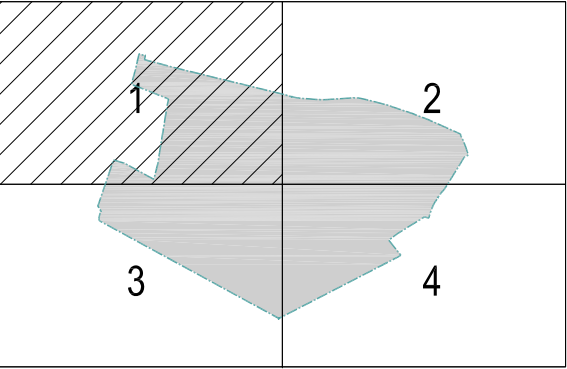


AYUNTAMIENTO DE VILLAQUILAMBRE
Plan General de Ordenación Urbana

Anexo 08 a la Normativa. OD SUR-08 O.06.1
Ordenación detallada del sector SUR-08
Red de Saneamiento. Pluviales

APROBACIÓN DEFINITIVA


escala 1:1.000
Año 2011

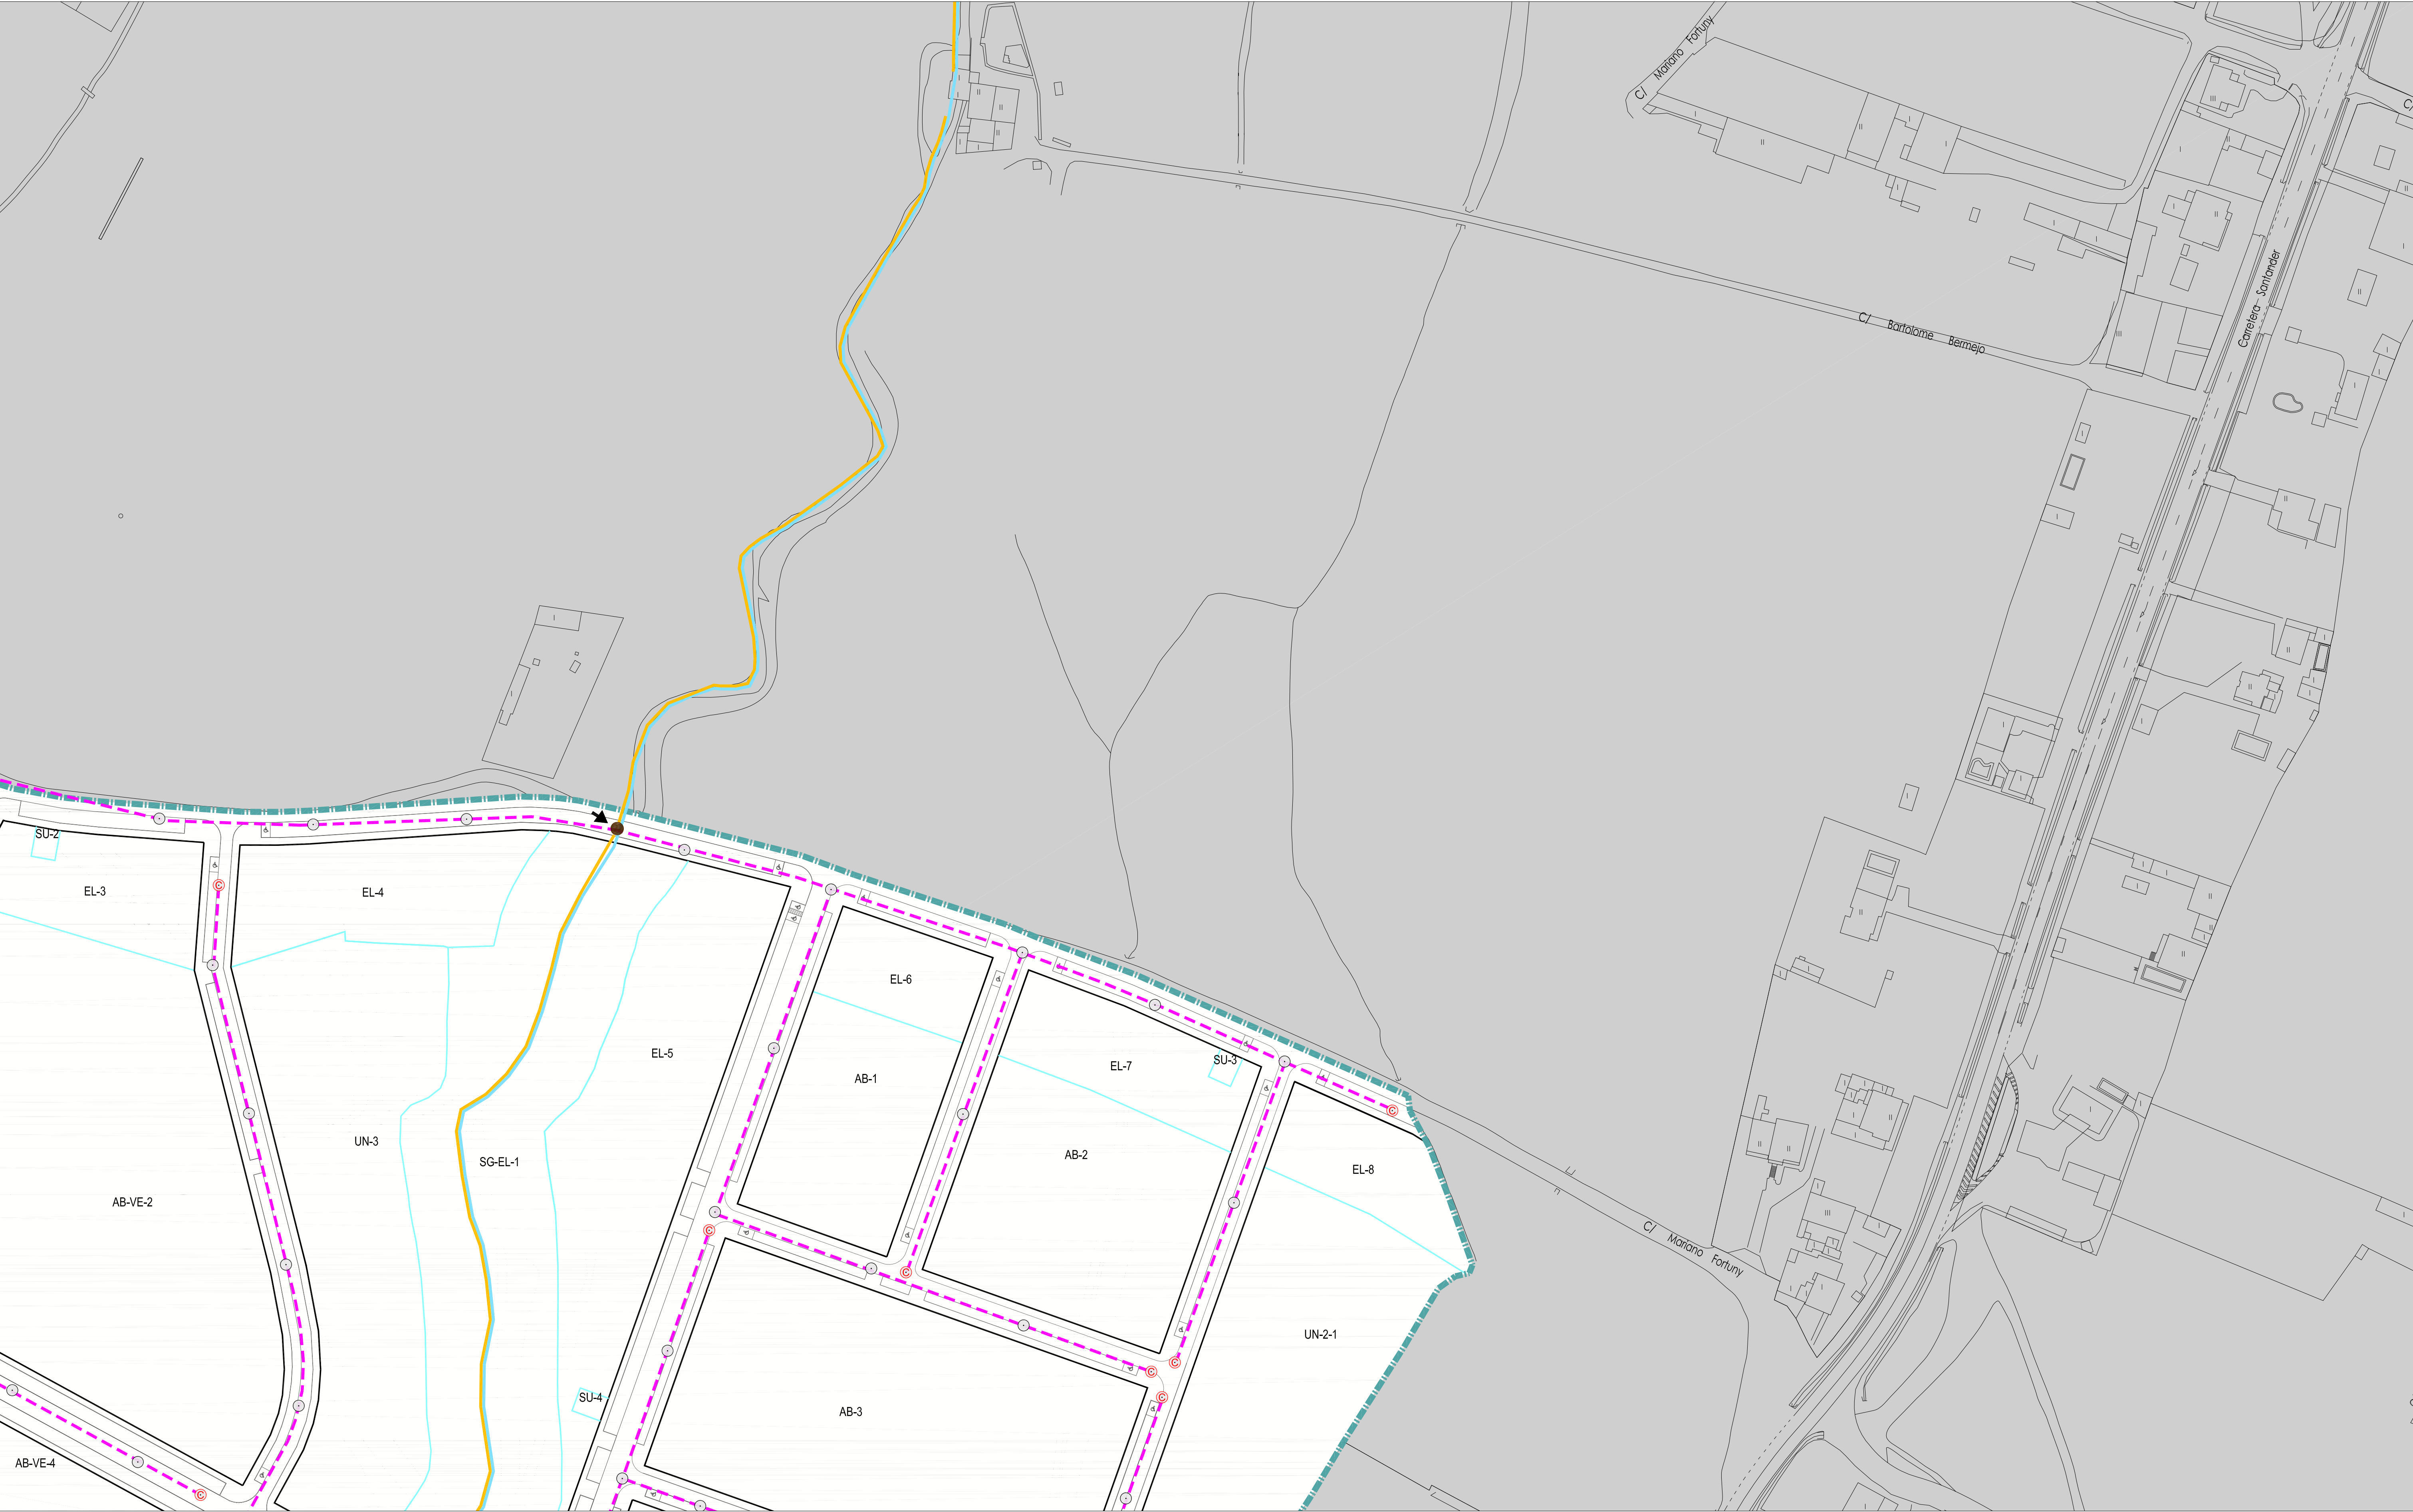


RED DE SANEAMIENTO (PLUVIALES)

- LÍMITE DEL SECTOR SUR-08
- RED DE SANEAMIENTO EXISTENTE
- - - RED DE SANEAMIENTO PROPUESTA
- CAUCE PRESAS
- SISTEMAS GENERALES DE SERVICIOS URBANOS

- PUNTO DE VERTIDO / CONEXIÓN RED PRINCIPAL
- ▲ ALIVIADERO
- POZO DE REGISTRO
- ⊙ CÁMARA DE DESCARGA

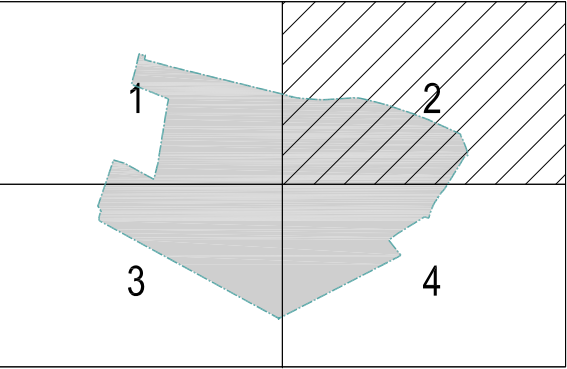


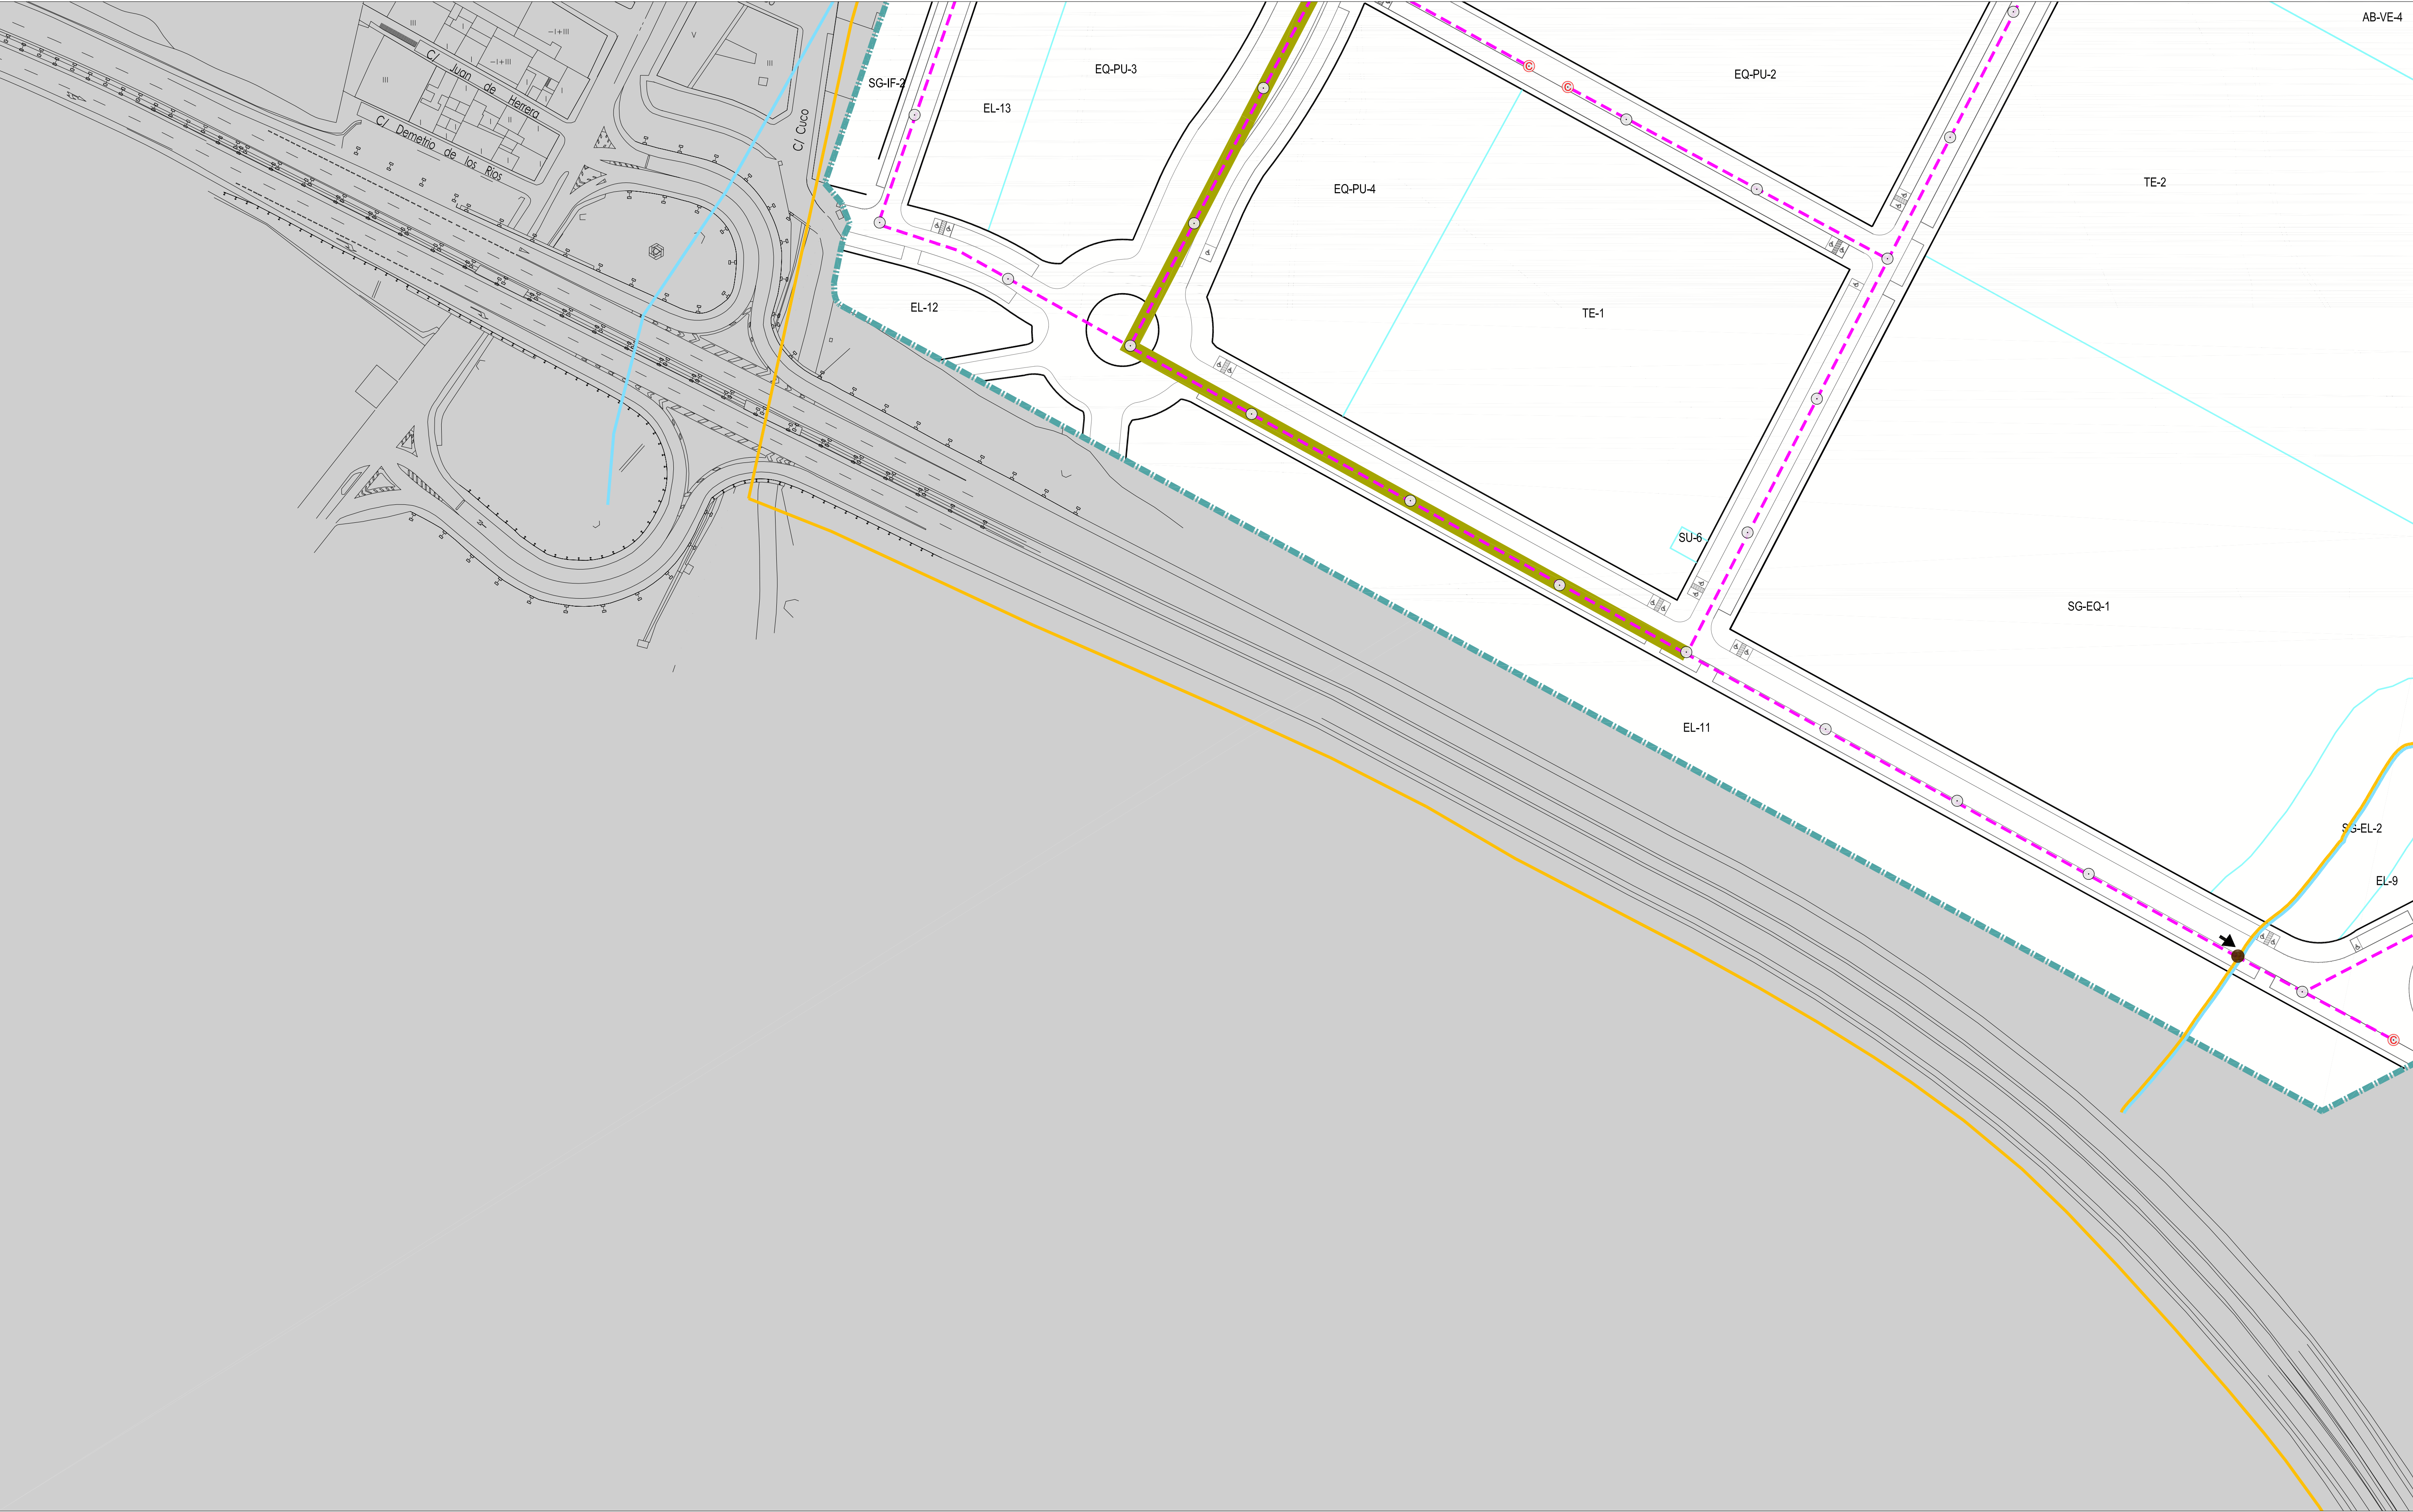


RED DE SANEAMIENTO (PLUVIALES)

- LÍMITE DEL SECTOR SUR-08
- RED DE SANEAMIENTO EXISTENTE
- - - RED DE SANEAMIENTO PROPUESTA
- CAUCE PRESAS
- SISTEMAS GENERALES DE SERVICIOS URBANOS

- PUNTO DE VERTIDO / CONEXIÓN RED PRINCIPAL
- ▲ ALIVIADERO
- POZO DE REGISTRO
- ⊙ CÁMARA DE DESCARGA

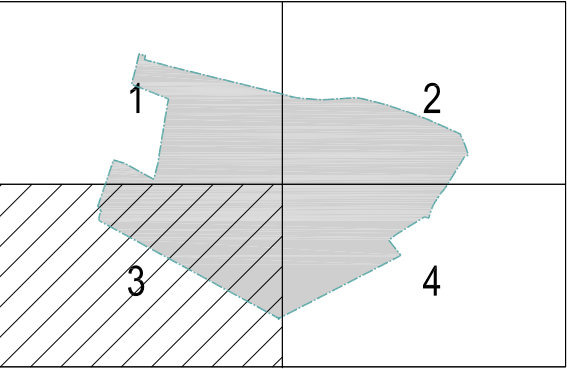


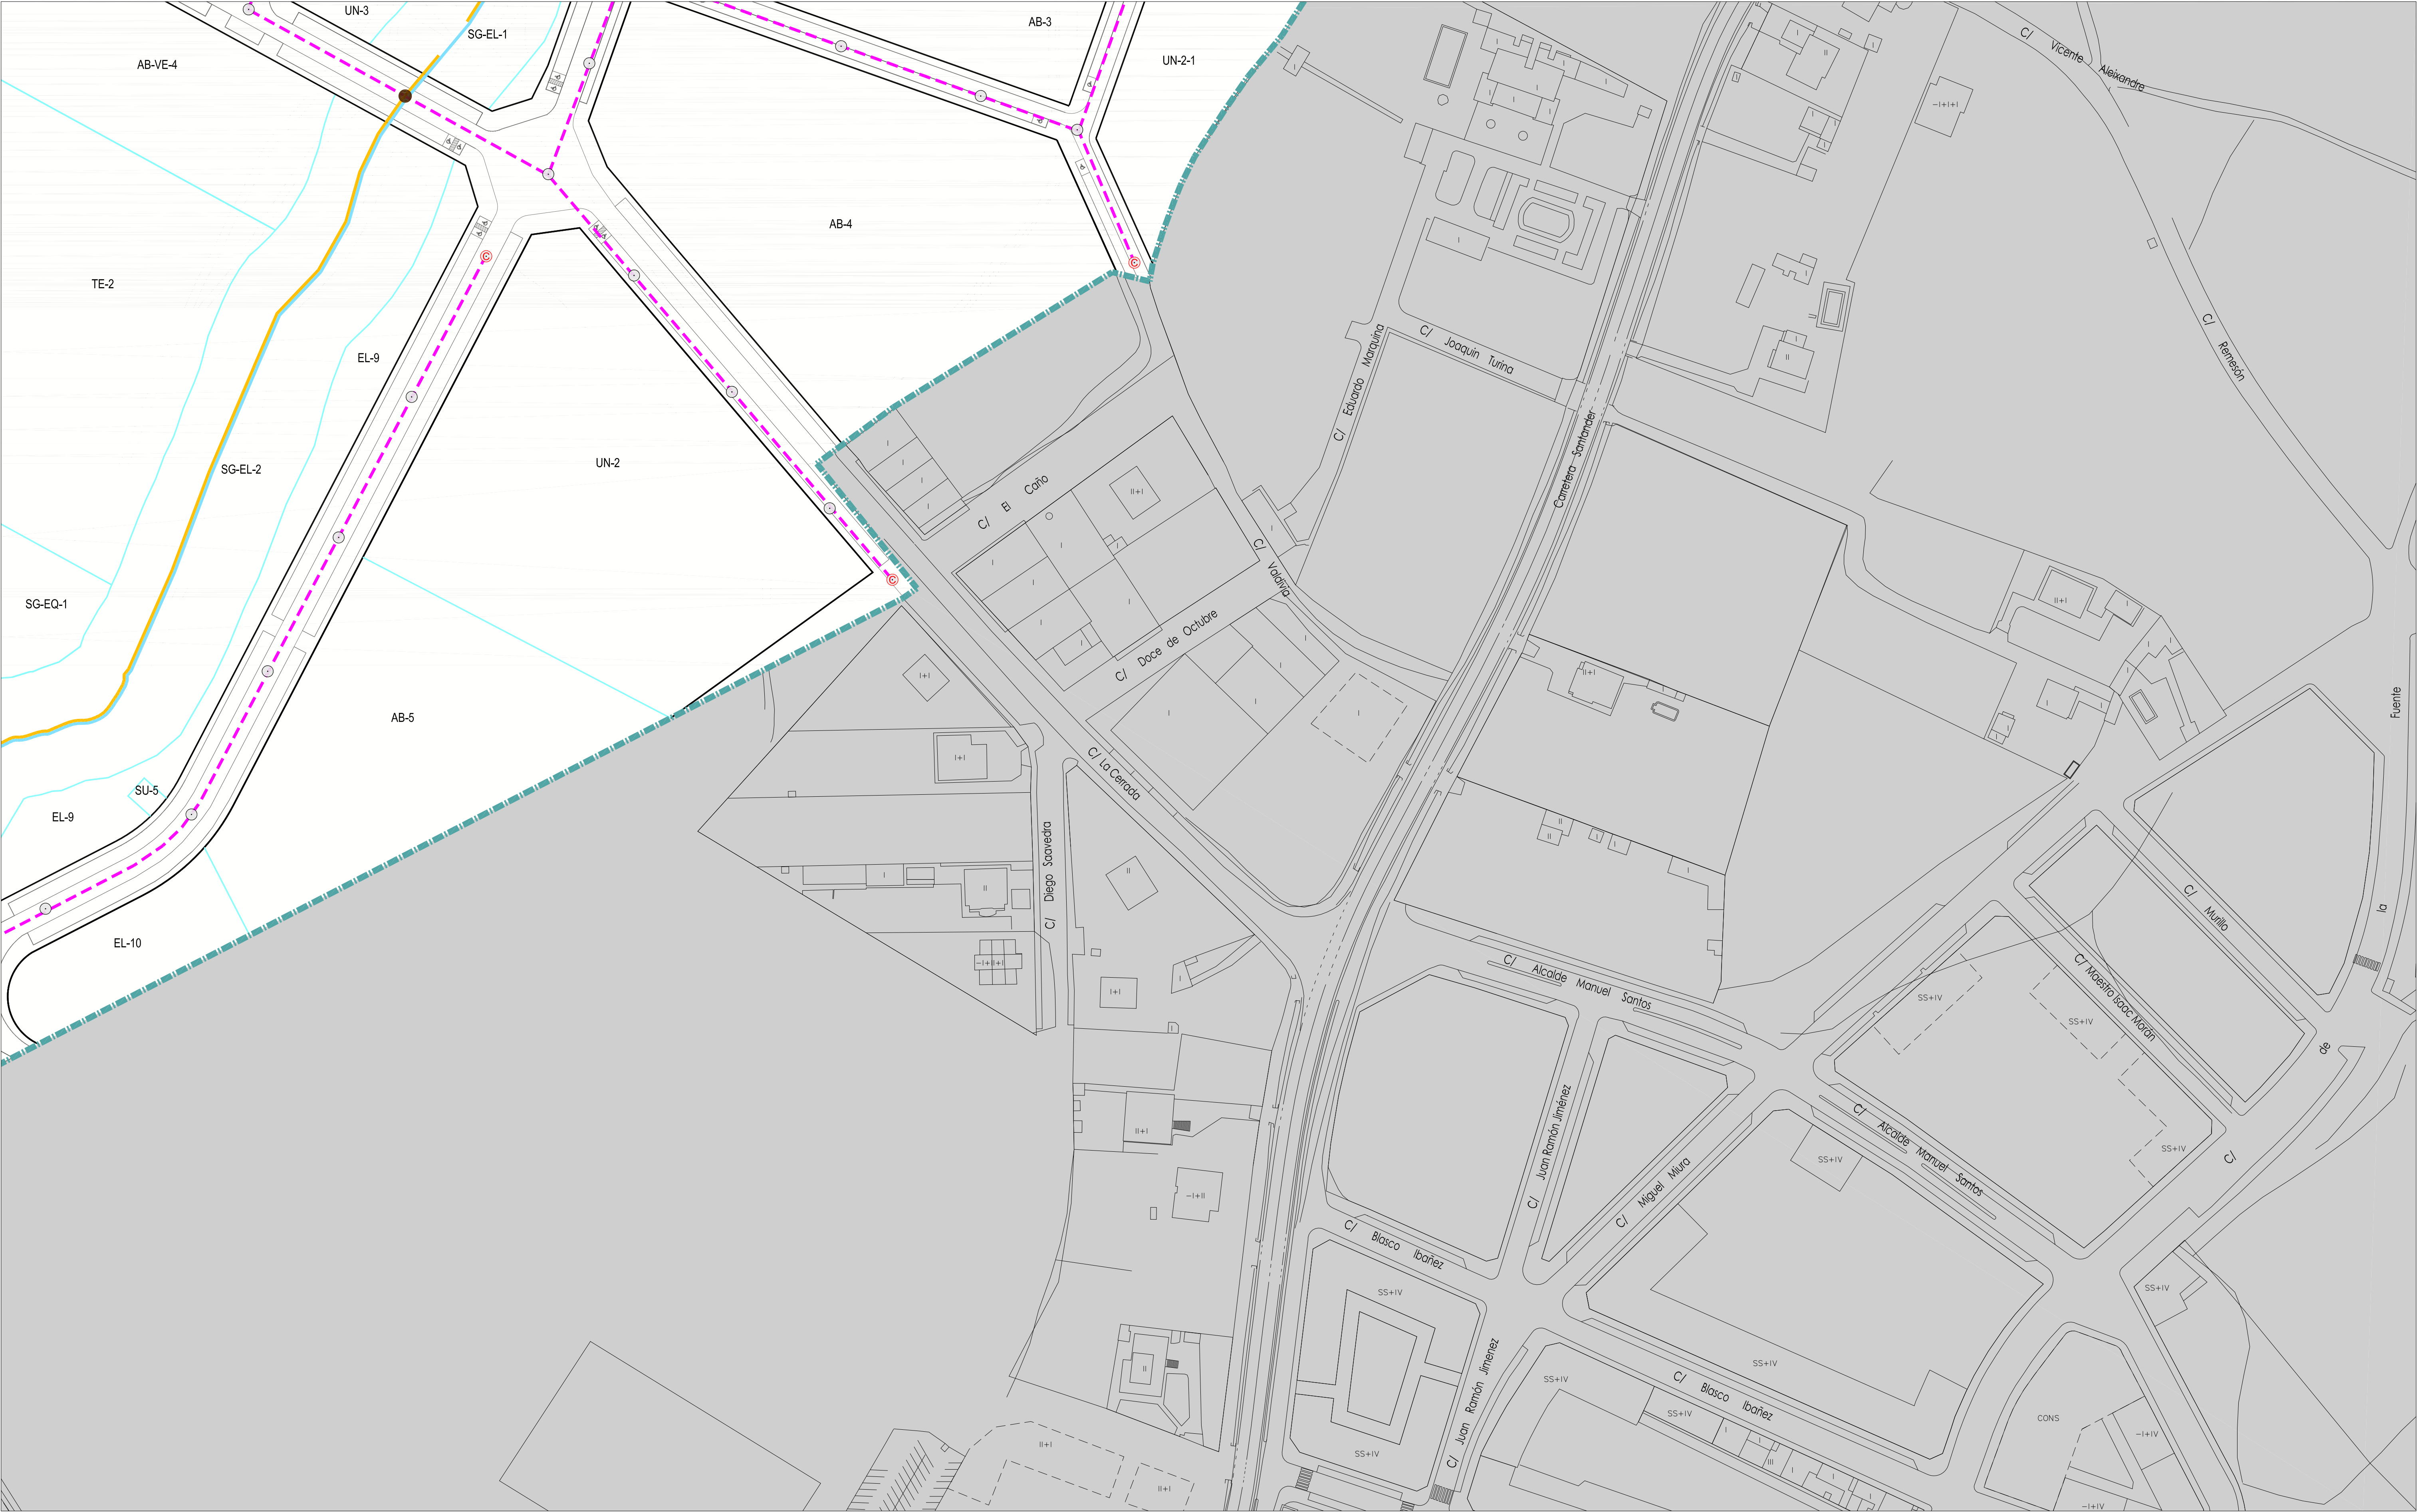


RED DE SANEAMIENTO (PLUVIALES)

- LÍMITE DEL SECTOR SUR-08
- RED DE SANEAMIENTO EXISTENTE
- - - RED DE SANEAMIENTO PROPUESTA
- CAUCE PRESAS
- SISTEMAS GENERALES DE SERVICIOS URBANOS

- PUNTO DE VERTIDO / CONEXIÓN RED PRINCIPAL
- ▲ ALIVIADERO
- POZO DE REGISTRO
- ⊙ CÁMARA DE DESCARGA

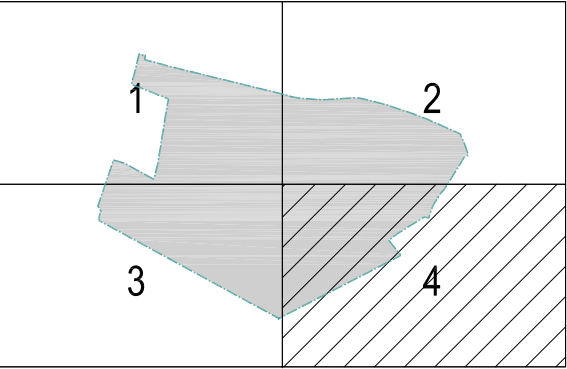

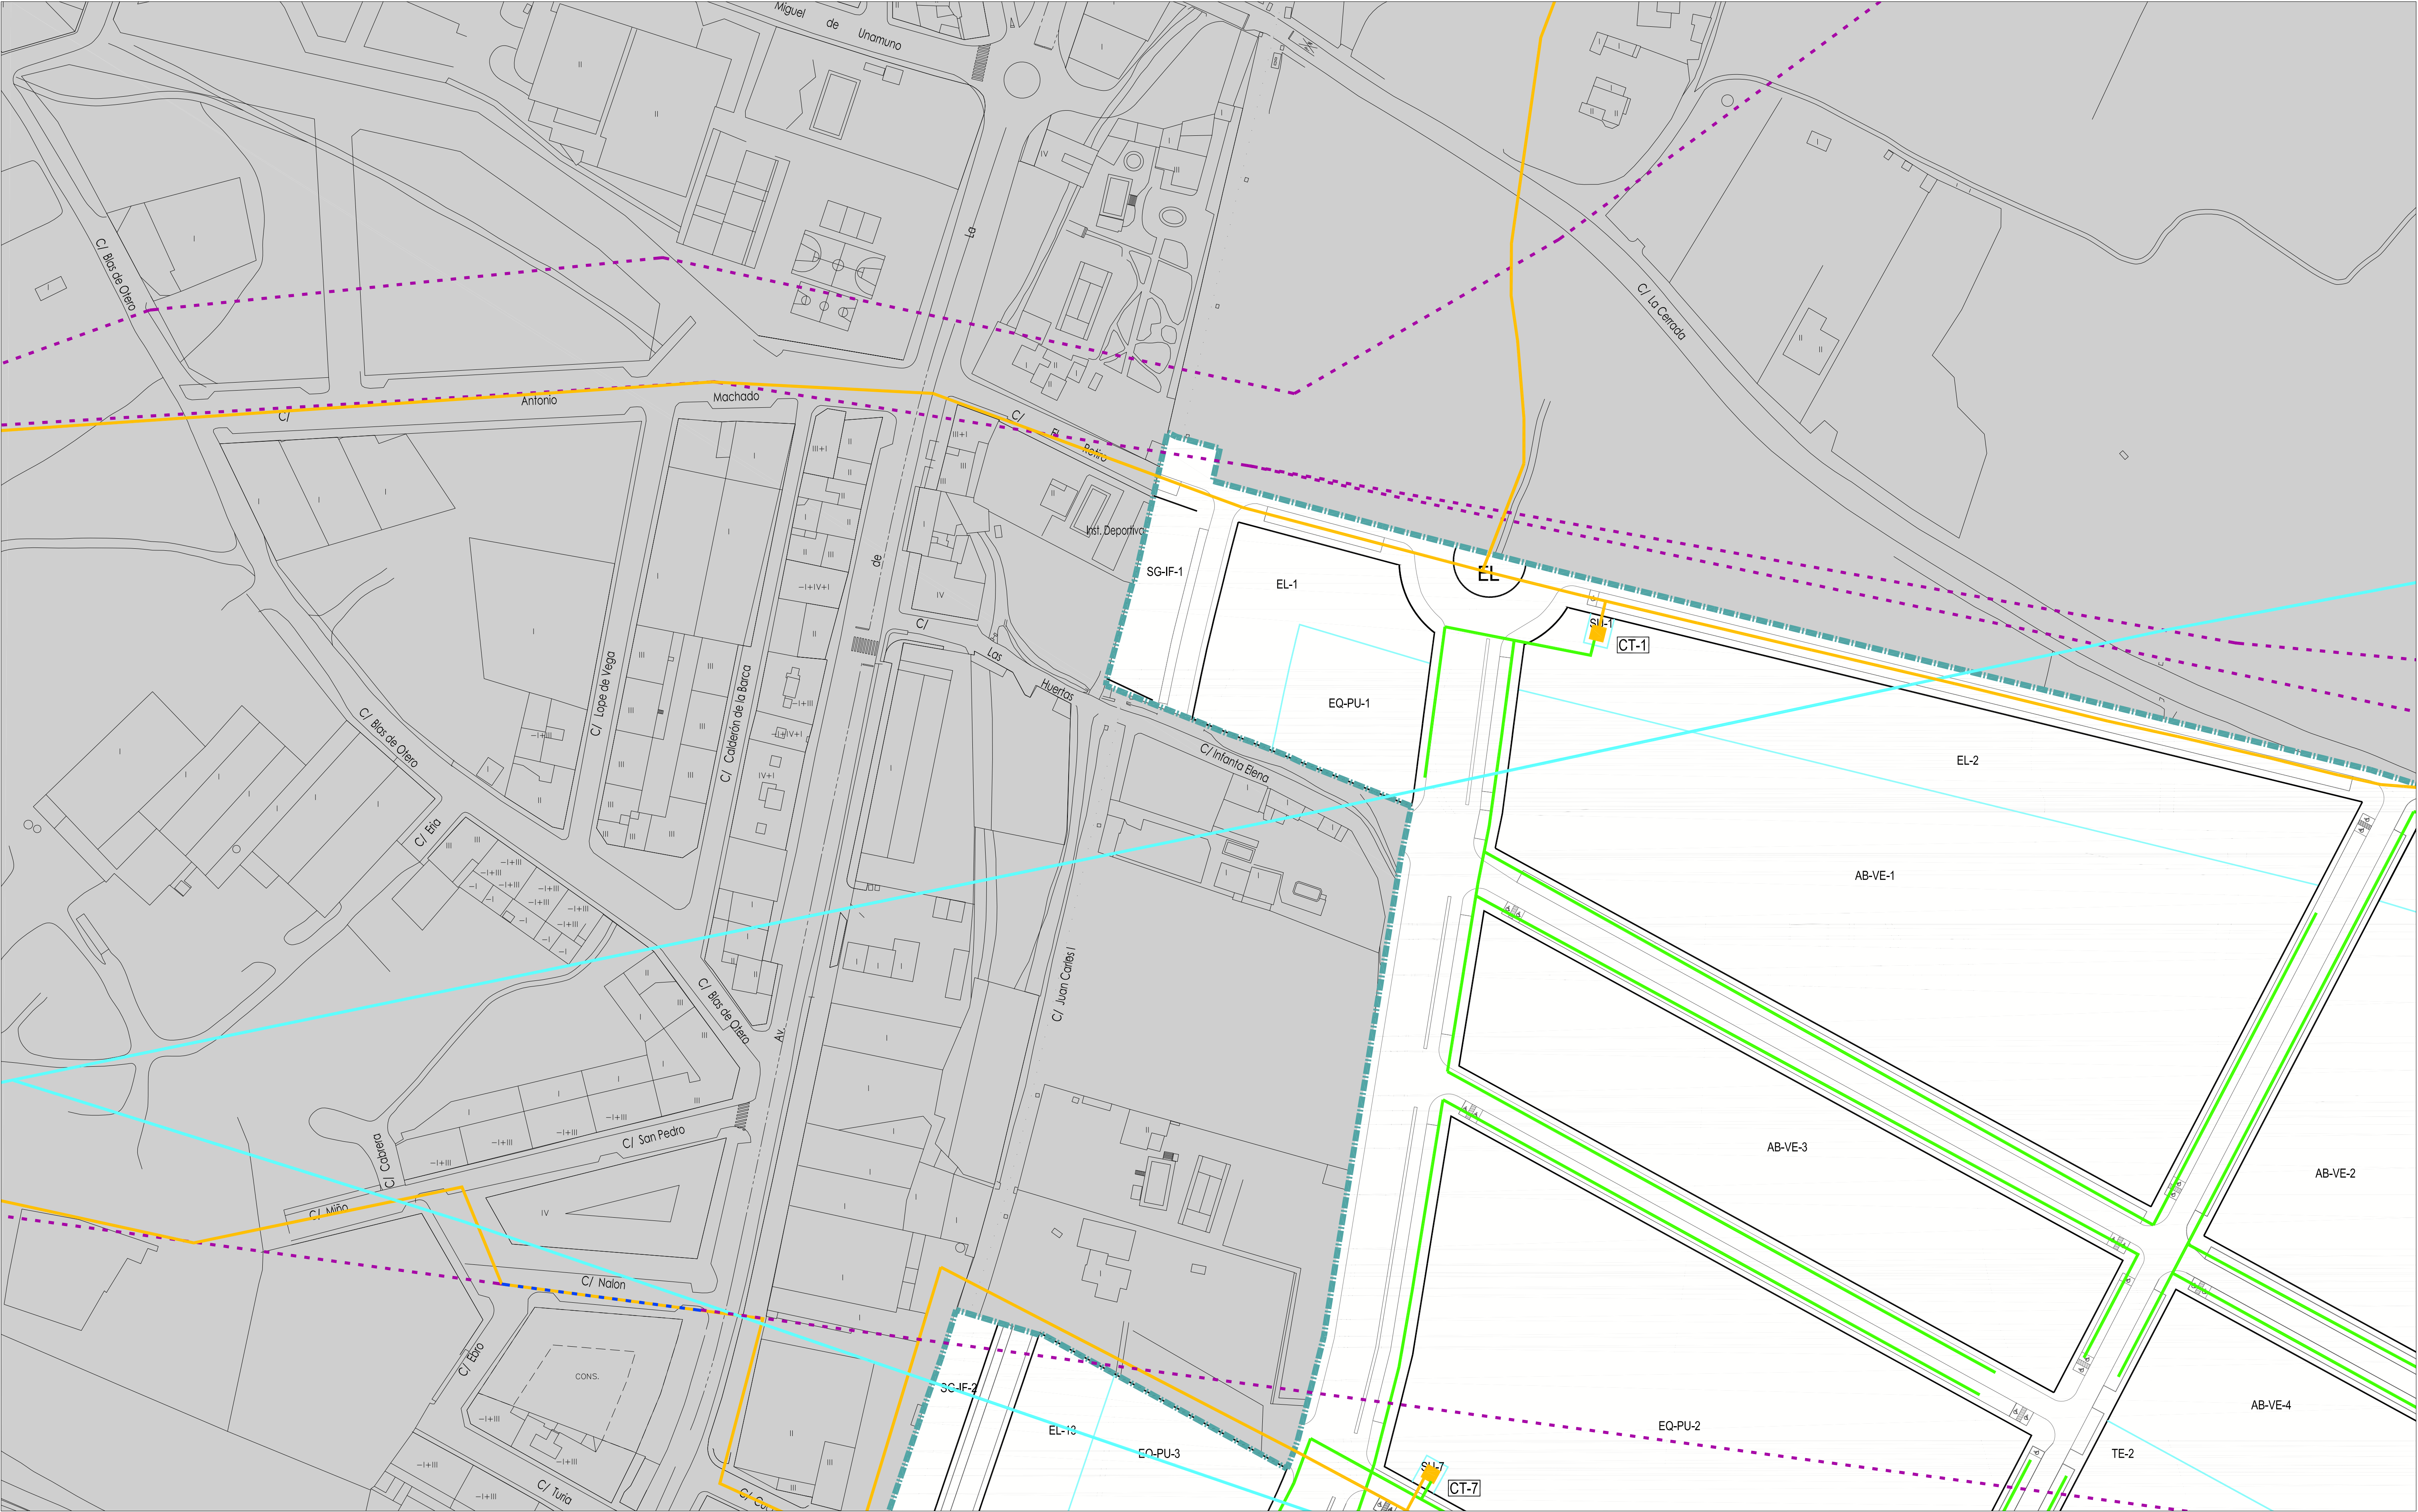



RED DE ENERGÍA ELÉCTRICA

- LÍMITE DEL SECTOR SUR-08
- RED DE ALTA TENSIÓN EXISTENTE
- RED DE MEDIA TENSIÓN EXISTENTE A SOTERRAR
- RED DE MEDIA TENSIÓN EXISTENTE SOTERRADA
- RED DE MEDIA TENSIÓN AÉREA EXISTENTE

- RED DE MEDIA TENSIÓN PREVISTA
- RED DE BAJA TENSIÓN PREVISTA
- CENTRO DE TRANSFORMACIÓN PREVISTO

DETERMINACIONES ESPECÍFICAS PARA LA RED DE ENERGÍA ELÉCTRICA:
El soterramiento de las líneas eléctricas de media tensión correspondientes al tramo 4 señalado en el plano de ordenación 6.4.2 se ejecutará con cargo al sector SUR-08. Asimismo, el tramo 5 queda adscrito a los sectores SUR-08, SUR-09, SUR-10 y SUR-11, de manera proporcional a la edificabilidad asignada por el Plan General a dichos ámbitos. En las parcelas afectadas por el paso de la línea eléctrica de alta tensión, las edificaciones respetarán las distancias mínimas de seguridad según lo establecido en el Reglamento sobre condiciones técnicas y garantías de seguridad en líneas eléctricas de alta tensión y sus instrucciones técnicas (R.D. 223/2008) o en la normativa que lo sustituya.

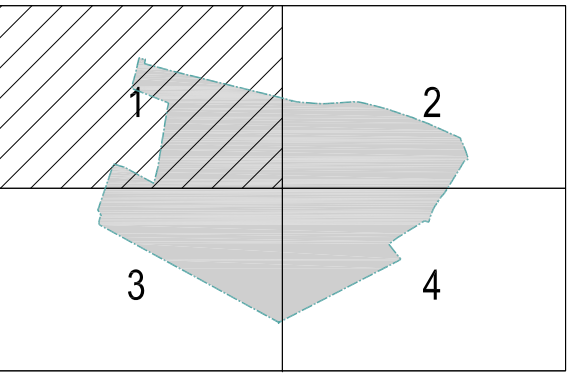

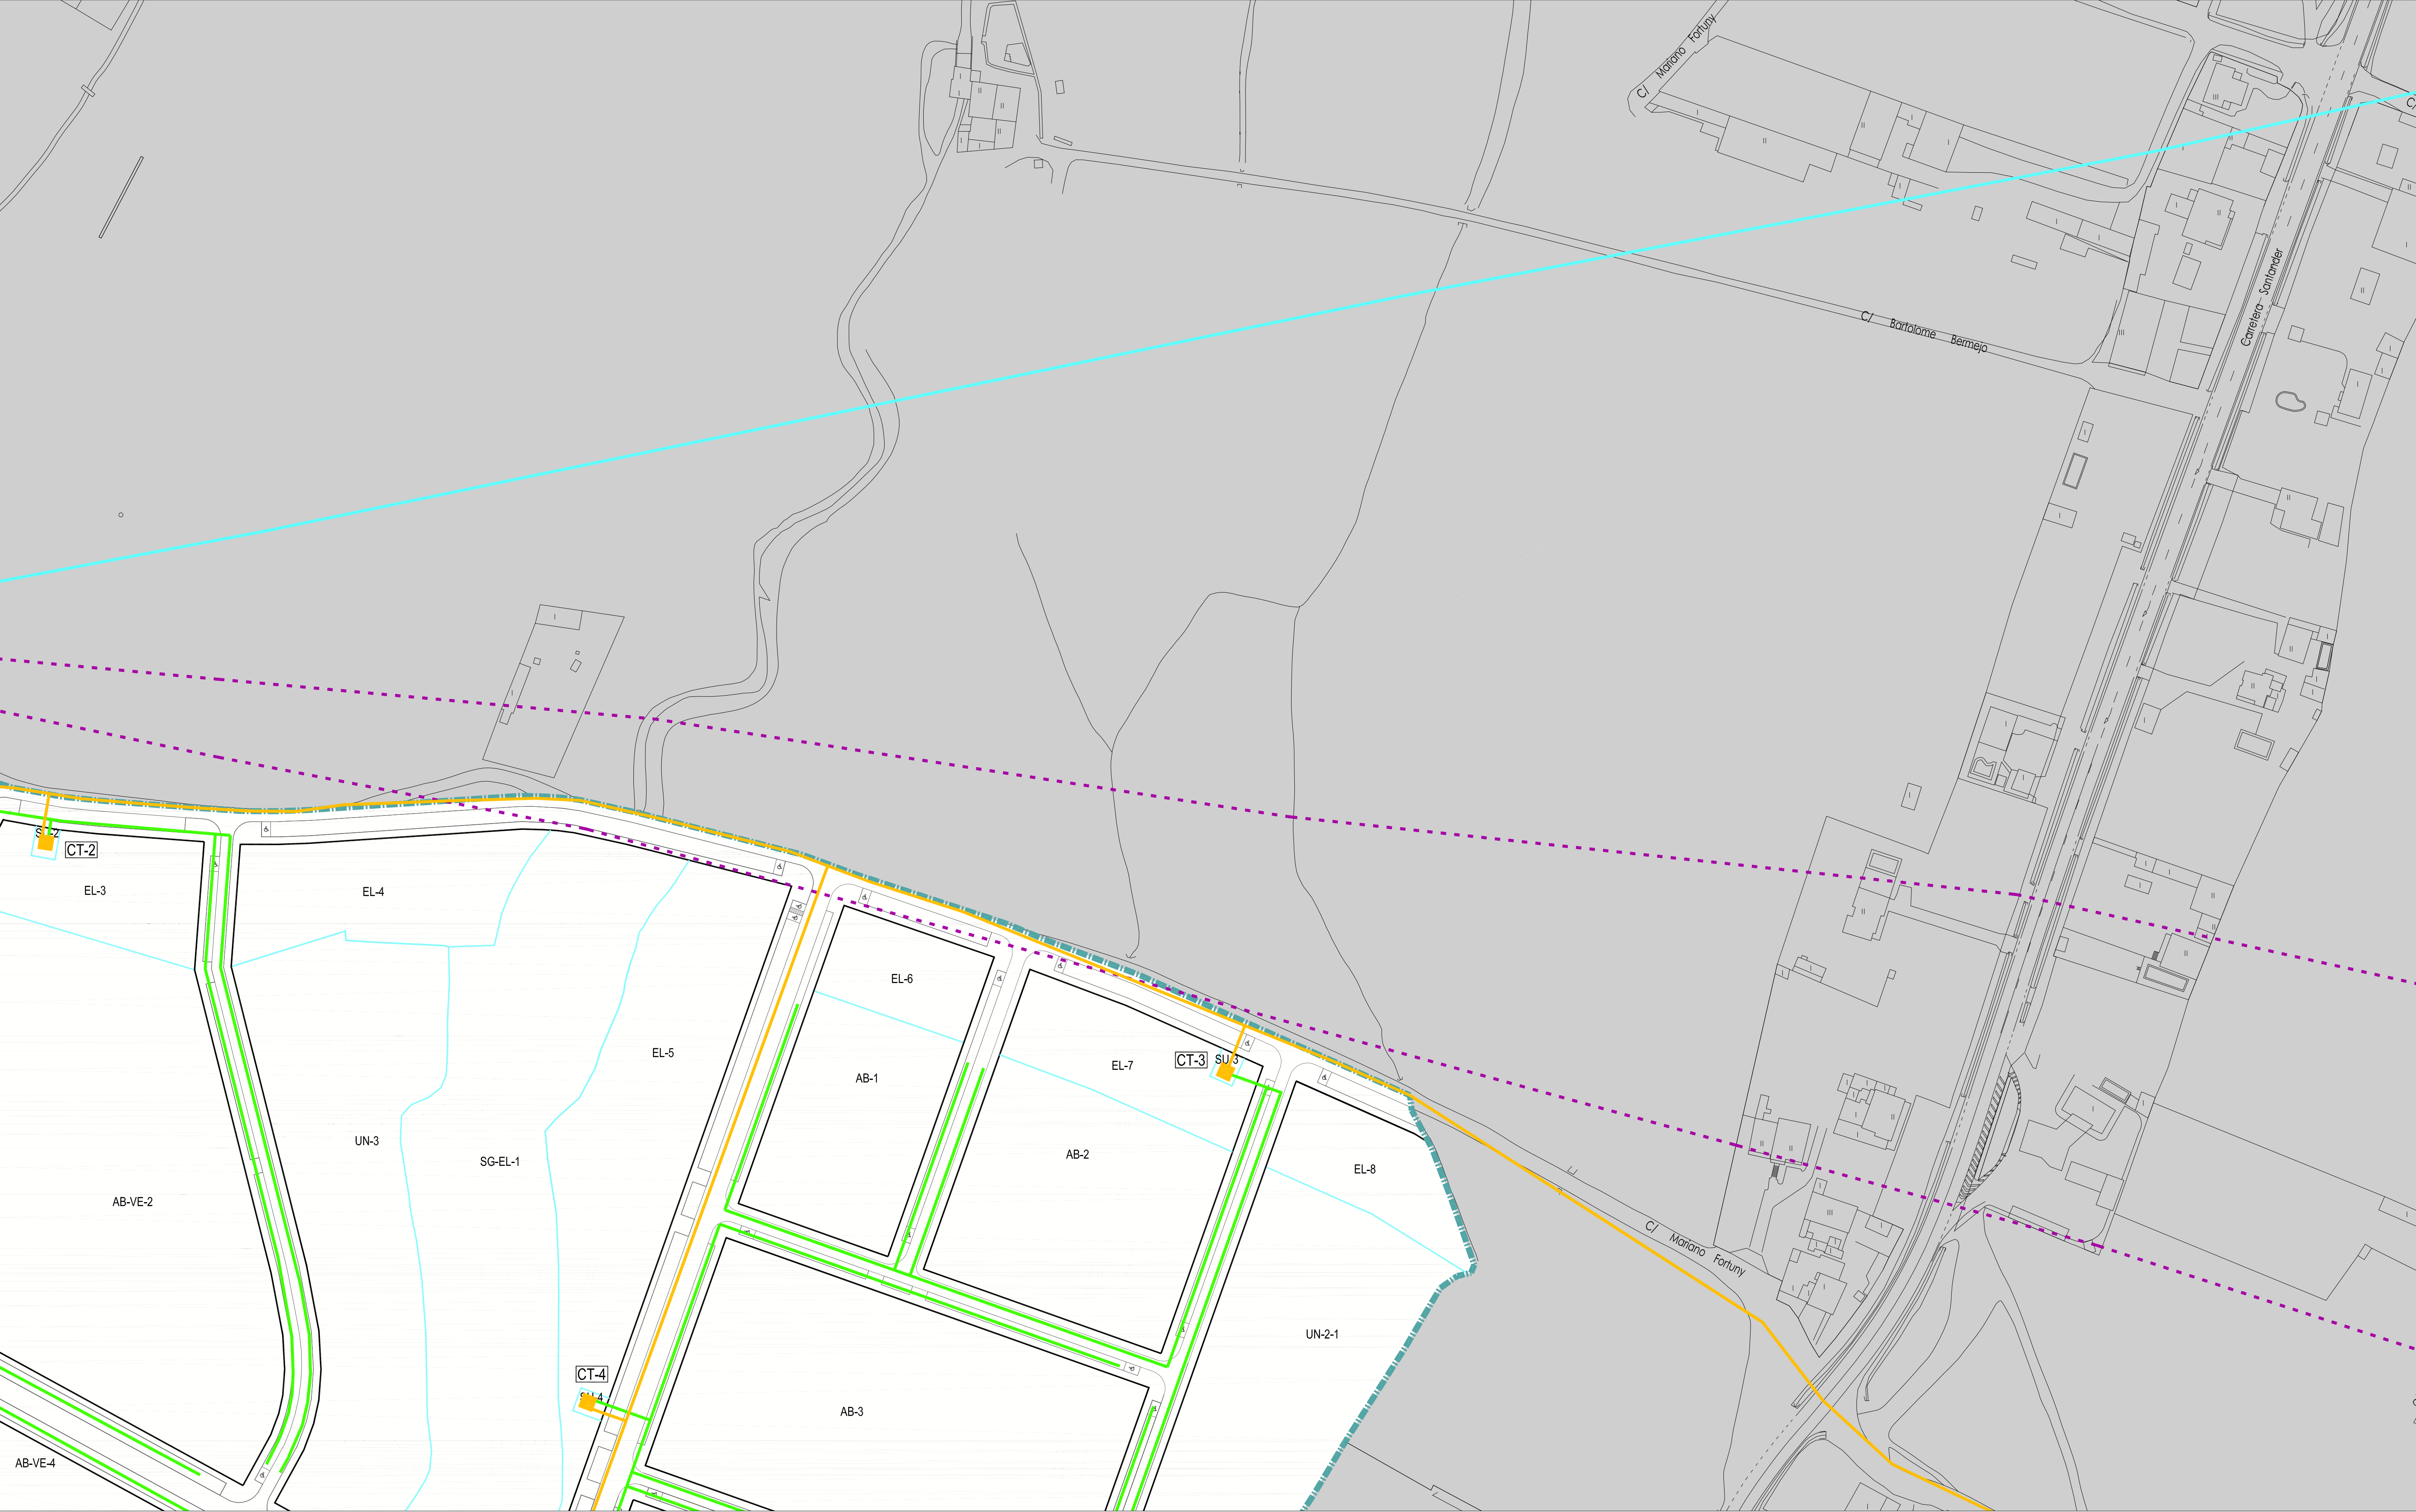



RED DE ENERGÍA ELÉCTRICA

- LÍMITE DEL SECTOR SUR-08
- RED DE ALTA TENSIÓN EXISTENTE
- RED DE MEDIA TENSIÓN EXISTENTE A SOTERRAR
- RED DE MEDIA TENSIÓN EXISTENTE SOTERRADA
- RED DE MEDIA TENSIÓN AÉREA EXISTENTE

- RED DE MEDIA TENSIÓN PREVISTA
- RED DE BAJA TENSIÓN PREVISTA
- CENTRO DE TRANSFORMACIÓN PREVISTO

DETERMINACIONES ESPECÍFICAS PARA LA RED DE ENERGÍA ELÉCTRICA:
El soterramiento de las líneas eléctricas de media tensión correspondientes al tramo 4 señalado en el plano de ordenación 6.4.2 se ejecutará con cargo al sector SUR-08. Asimismo, el tramo 5 queda adscrito a los sectores SUR-08, SUR-09, SUR-10 y SUR-13, de manera proporcional a la edificabilidad asignada por el Plan General a dichos ámbitos. En las parcelas afectadas por el paso de la línea eléctrica de alta tensión, las edificaciones respetarán las distancias mínimas de seguridad según lo establecido en el Reglamento sobre condiciones técnicas y garantías de seguridad en líneas eléctricas de alta tensión y sus instrucciones técnicas (R.D. 223/2008) o en la normativa que lo sustituya.

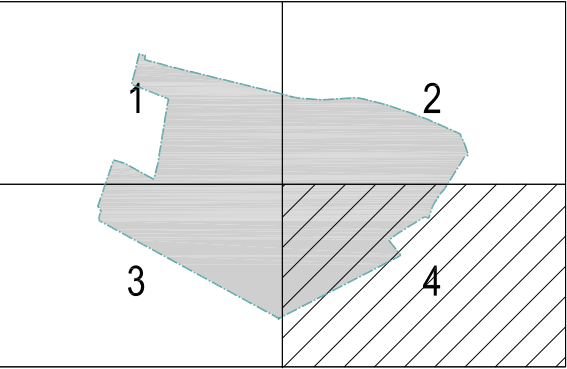

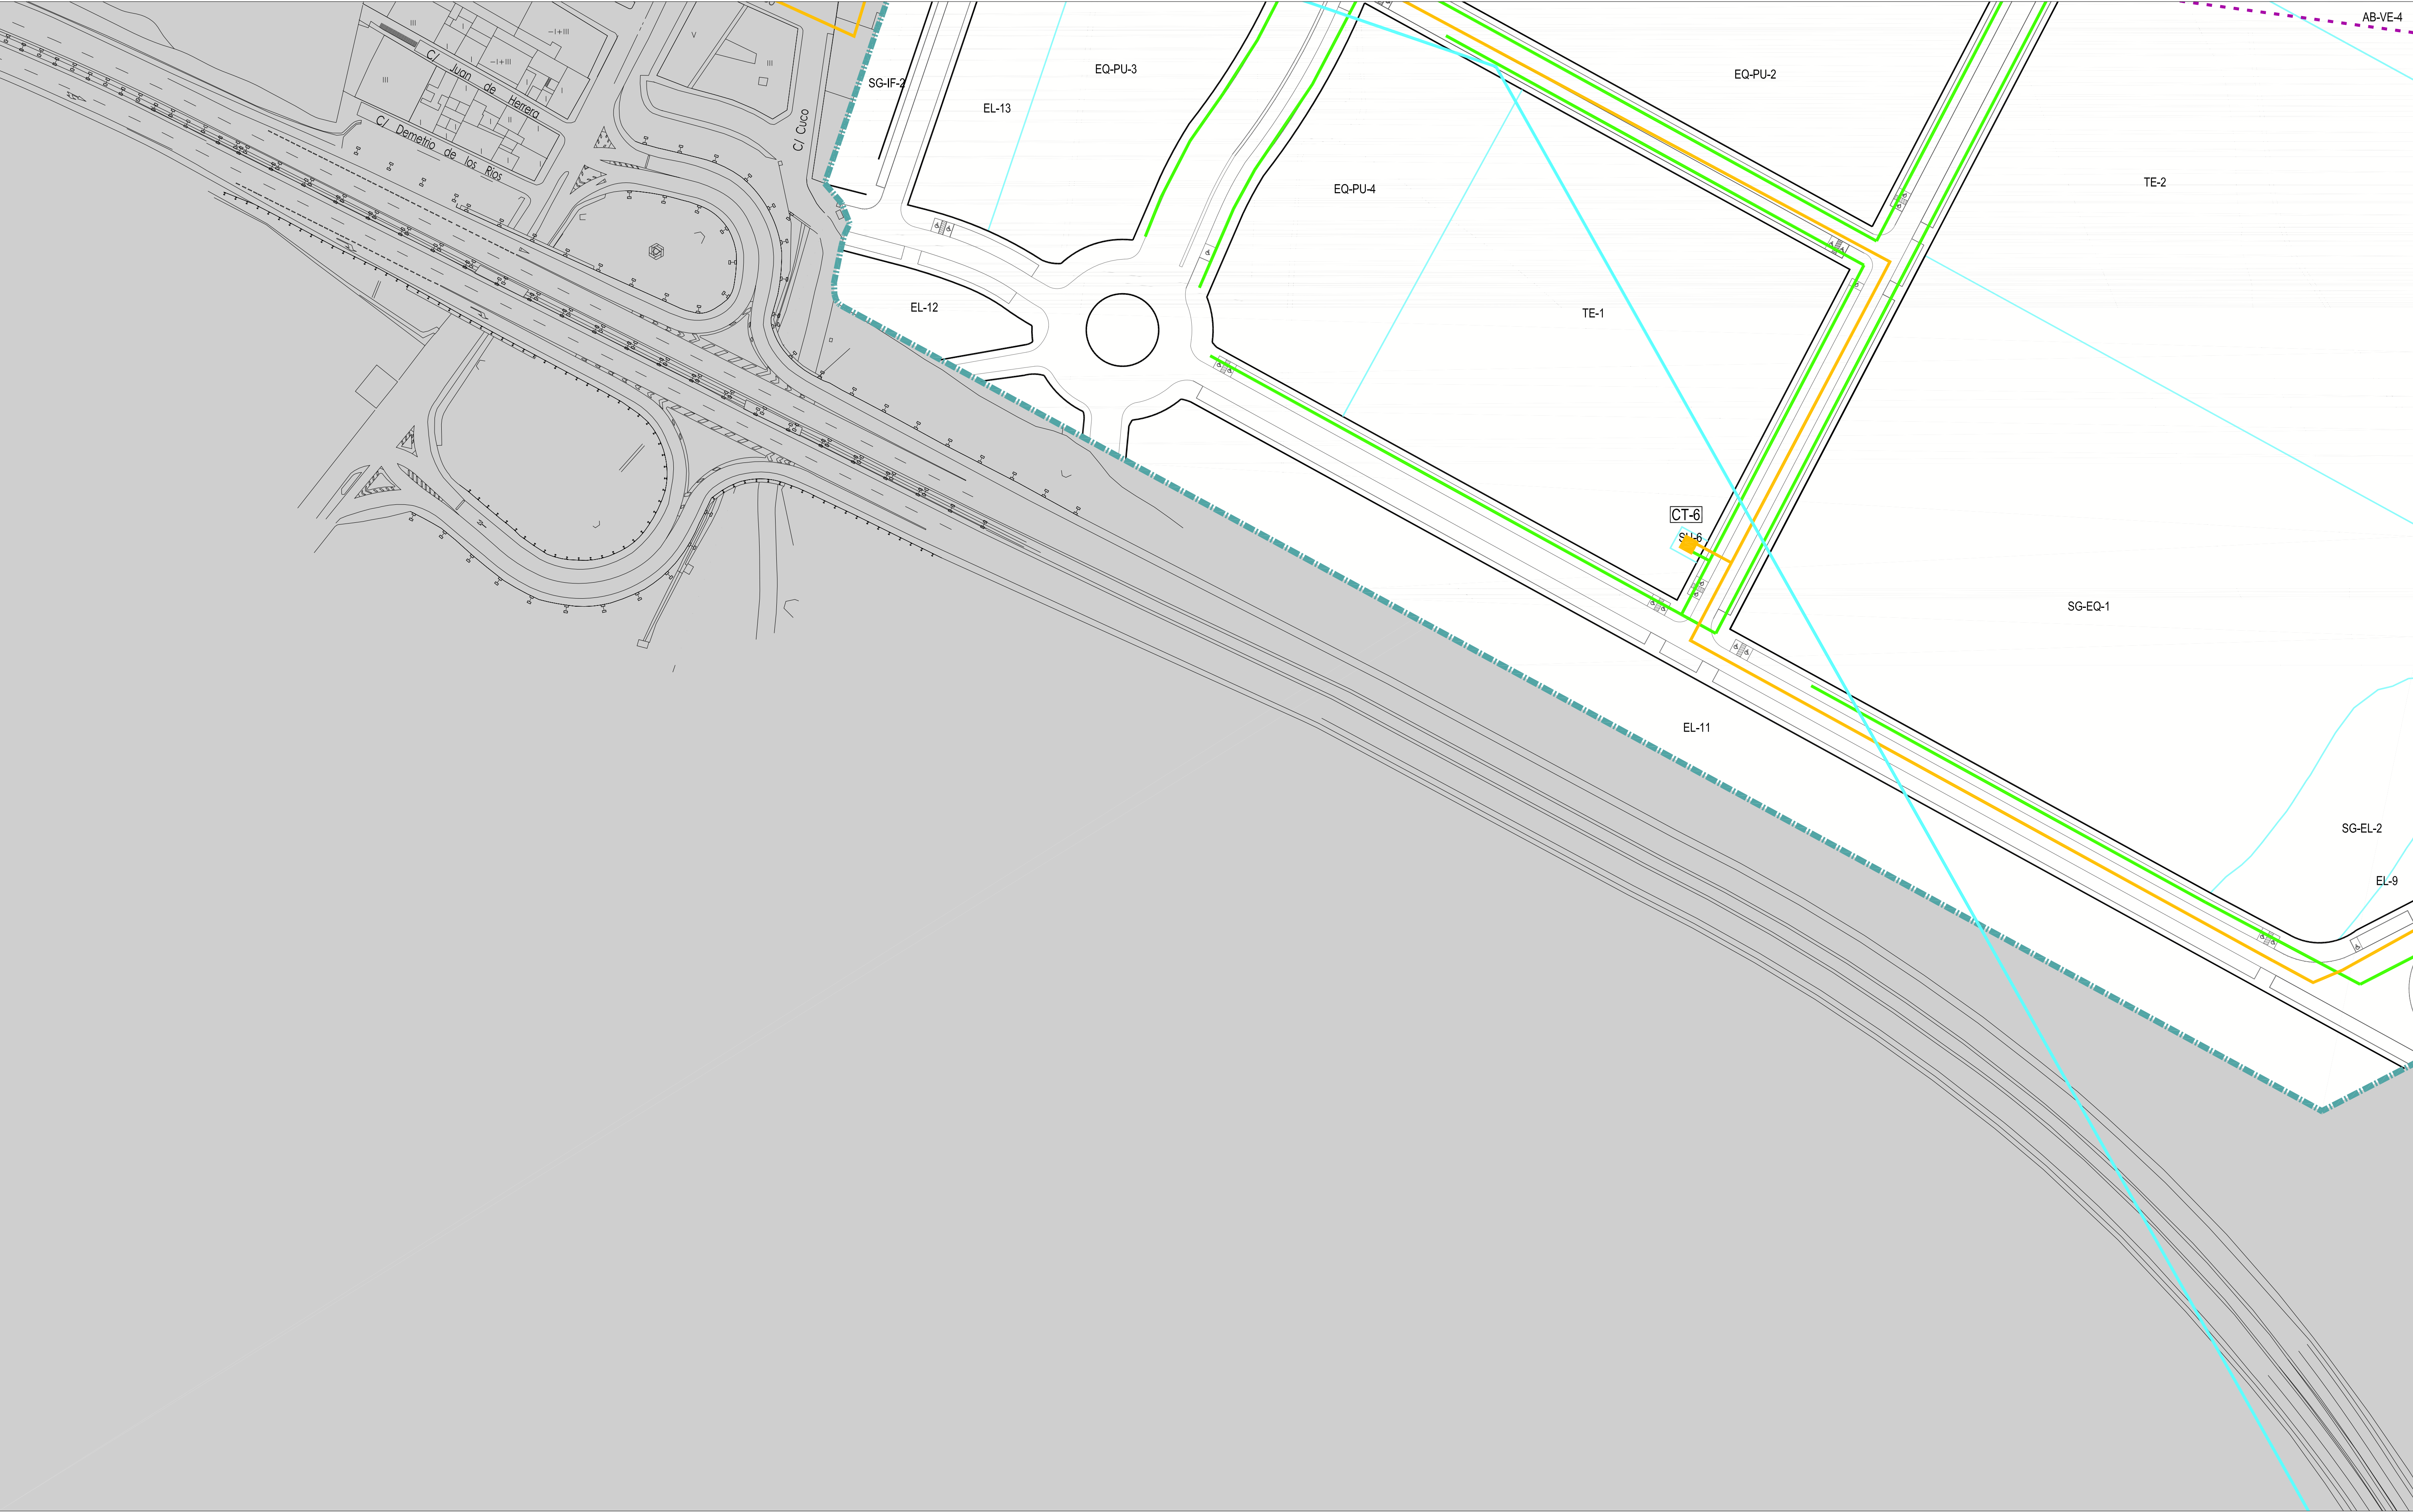



RED DE ENERGÍA ELÉCTRICA

- LÍMITE DEL SECTOR SUR-08
- RED DE ALTA TENSIÓN EXISTENTE
- - - RED DE MEDIA TENSIÓN EXISTENTE A SOTERRAR
- - - RED DE MEDIA TENSIÓN EXISTENTE SOTERRADA
- RED DE MEDIA TENSIÓN AÉREA EXISTENTE

- RED DE MEDIA TENSIÓN PREVISTA
- RED DE BAJA TENSIÓN PREVISTA
- CENTRO DE TRANSFORMACIÓN PREVISTO

DETERMINACIONES ESPECÍFICAS PARA LA RED DE ENERGÍA ELÉCTRICA:
El soterramiento de las líneas eléctricas de media tensión correspondientes al tramo 4 señalado en el plano de ordenación 6.4.2 se ejecutará con cargo al sector SUR-08. Asimismo, el tramo 5 queda adscrito a los sectores SUR-08, SUR-09, SUR-10 y SUANO-13, de manera proporcional a la edificabilidad asignada por el Plan General a dichos ámbitos. En las parcelas afectadas por el paso de la línea eléctrica de alta tensión, las edificaciones respetarán las distancias mínimas de seguridad según lo establecido en el Reglamento sobre condiciones técnicas y garantías de seguridad en líneas eléctricas de alta tensión y sus instrucciones técnicas (R.D. 223/2008) o en la normativa que lo sustituya.

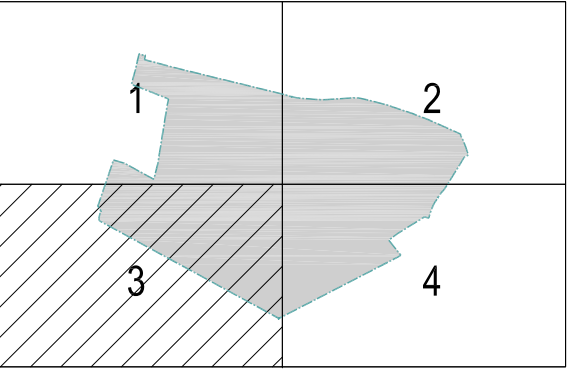

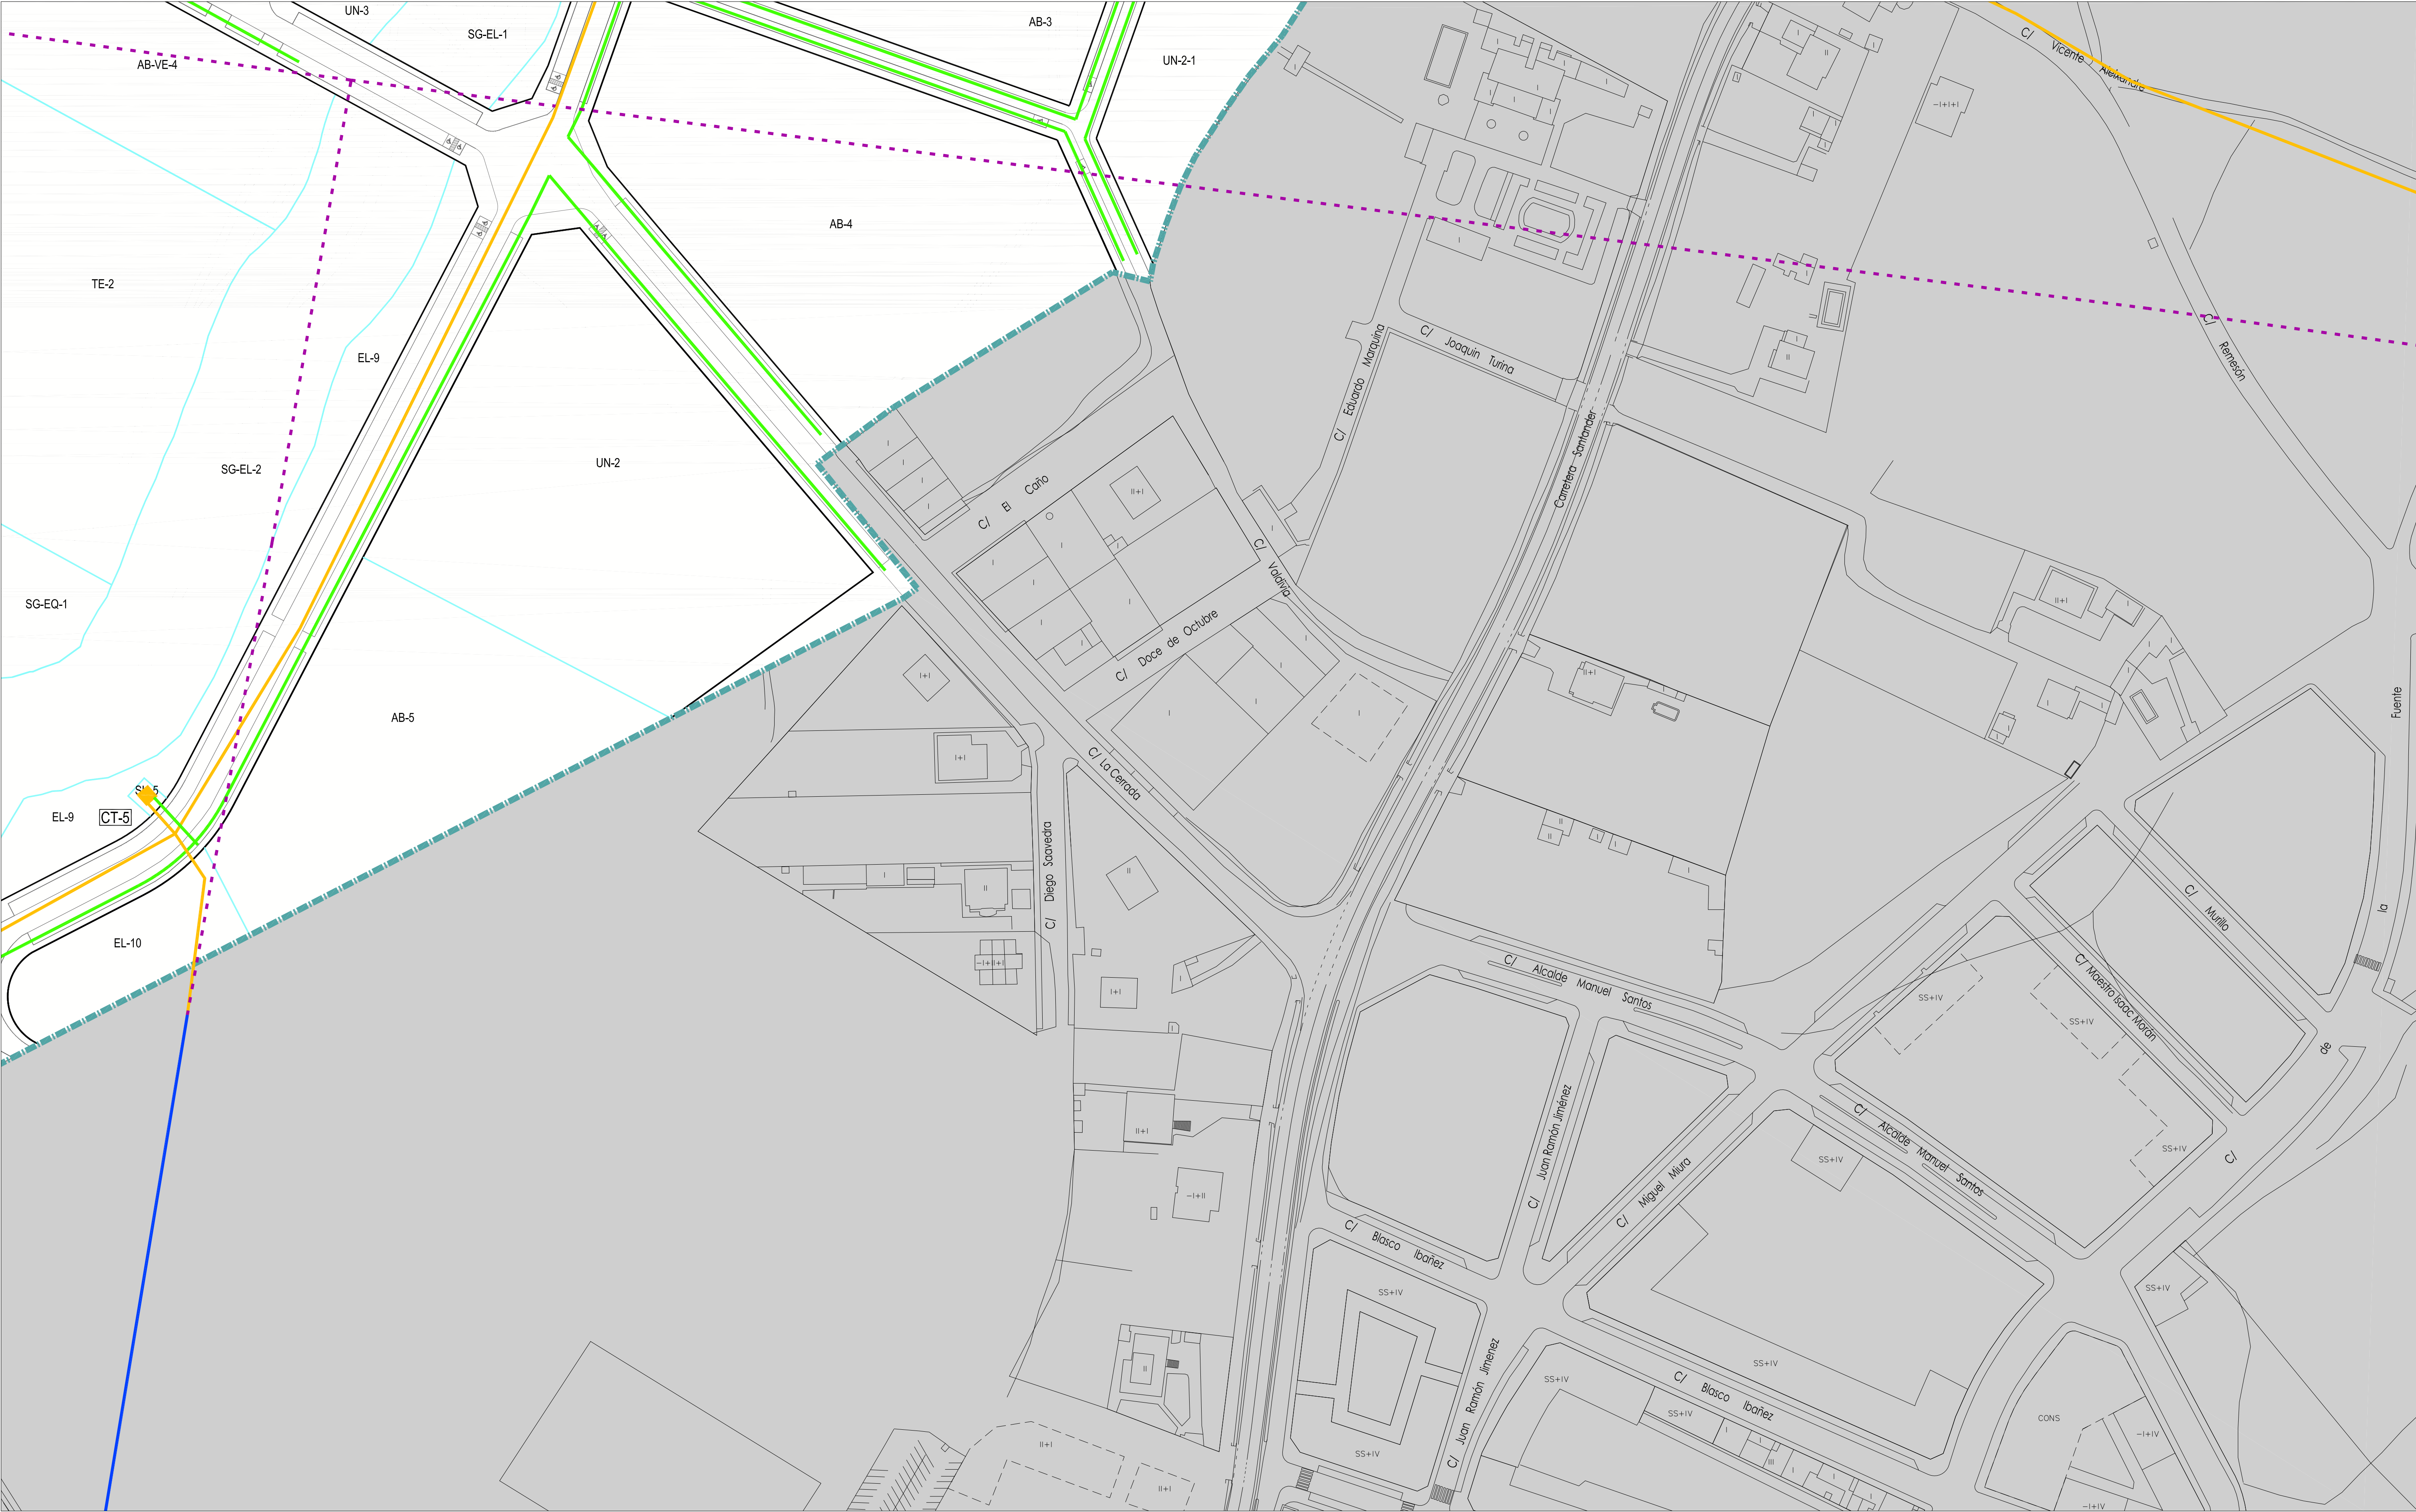



RED DE ENERGÍA ELÉCTRICA

- LÍMITE DEL SECTOR SUR-08
- RED DE ALTA TENSIÓN EXISTENTE
- RED DE MEDIA TENSIÓN EXISTENTE A SOTERRAR
- RED DE MEDIA TENSIÓN EXISTENTE SOTERRADA
- RED DE MEDIA TENSIÓN AÉREA EXISTENTE

- RED DE MEDIA TENSIÓN PREVISTA
- RED DE BAJA TENSIÓN PREVISTA
- CENTRO DE TRANSFORMACIÓN PREVISTO

DETERMINACIONES ESPECÍFICAS PARA LA RED DE ENERGÍA ELÉCTRICA:
El soterramiento de las líneas eléctricas de media tensión correspondientes al tramo 4 señalado en el plano de ordenación 6.4.2 se ejecutará con cargo al sector SUR-08. Asimismo, el tramo 5 queda adscrito a los sectores SUR-08, SUR-09, SUR-10 y SUR-11, de manera proporcional a la edificabilidad asignada por el Plan General a dichos ámbitos. En las parcelas afectadas por el paso de la línea eléctrica de alta tensión, las edificaciones respetarán las distancias mínimas de seguridad según lo establecido en el Reglamento sobre condiciones técnicas y garantías de seguridad en líneas eléctricas de alta tensión y sus instrucciones técnicas (R.D. 223/2008) o en la normativa que lo sustituya.

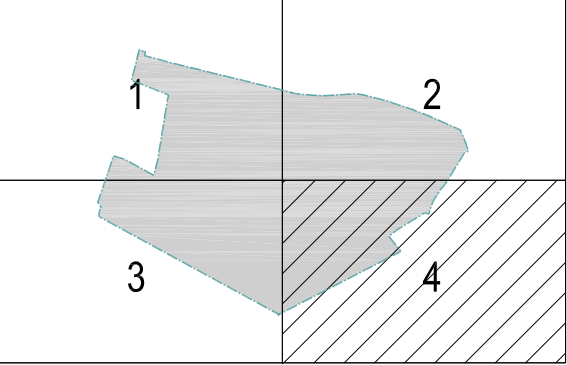


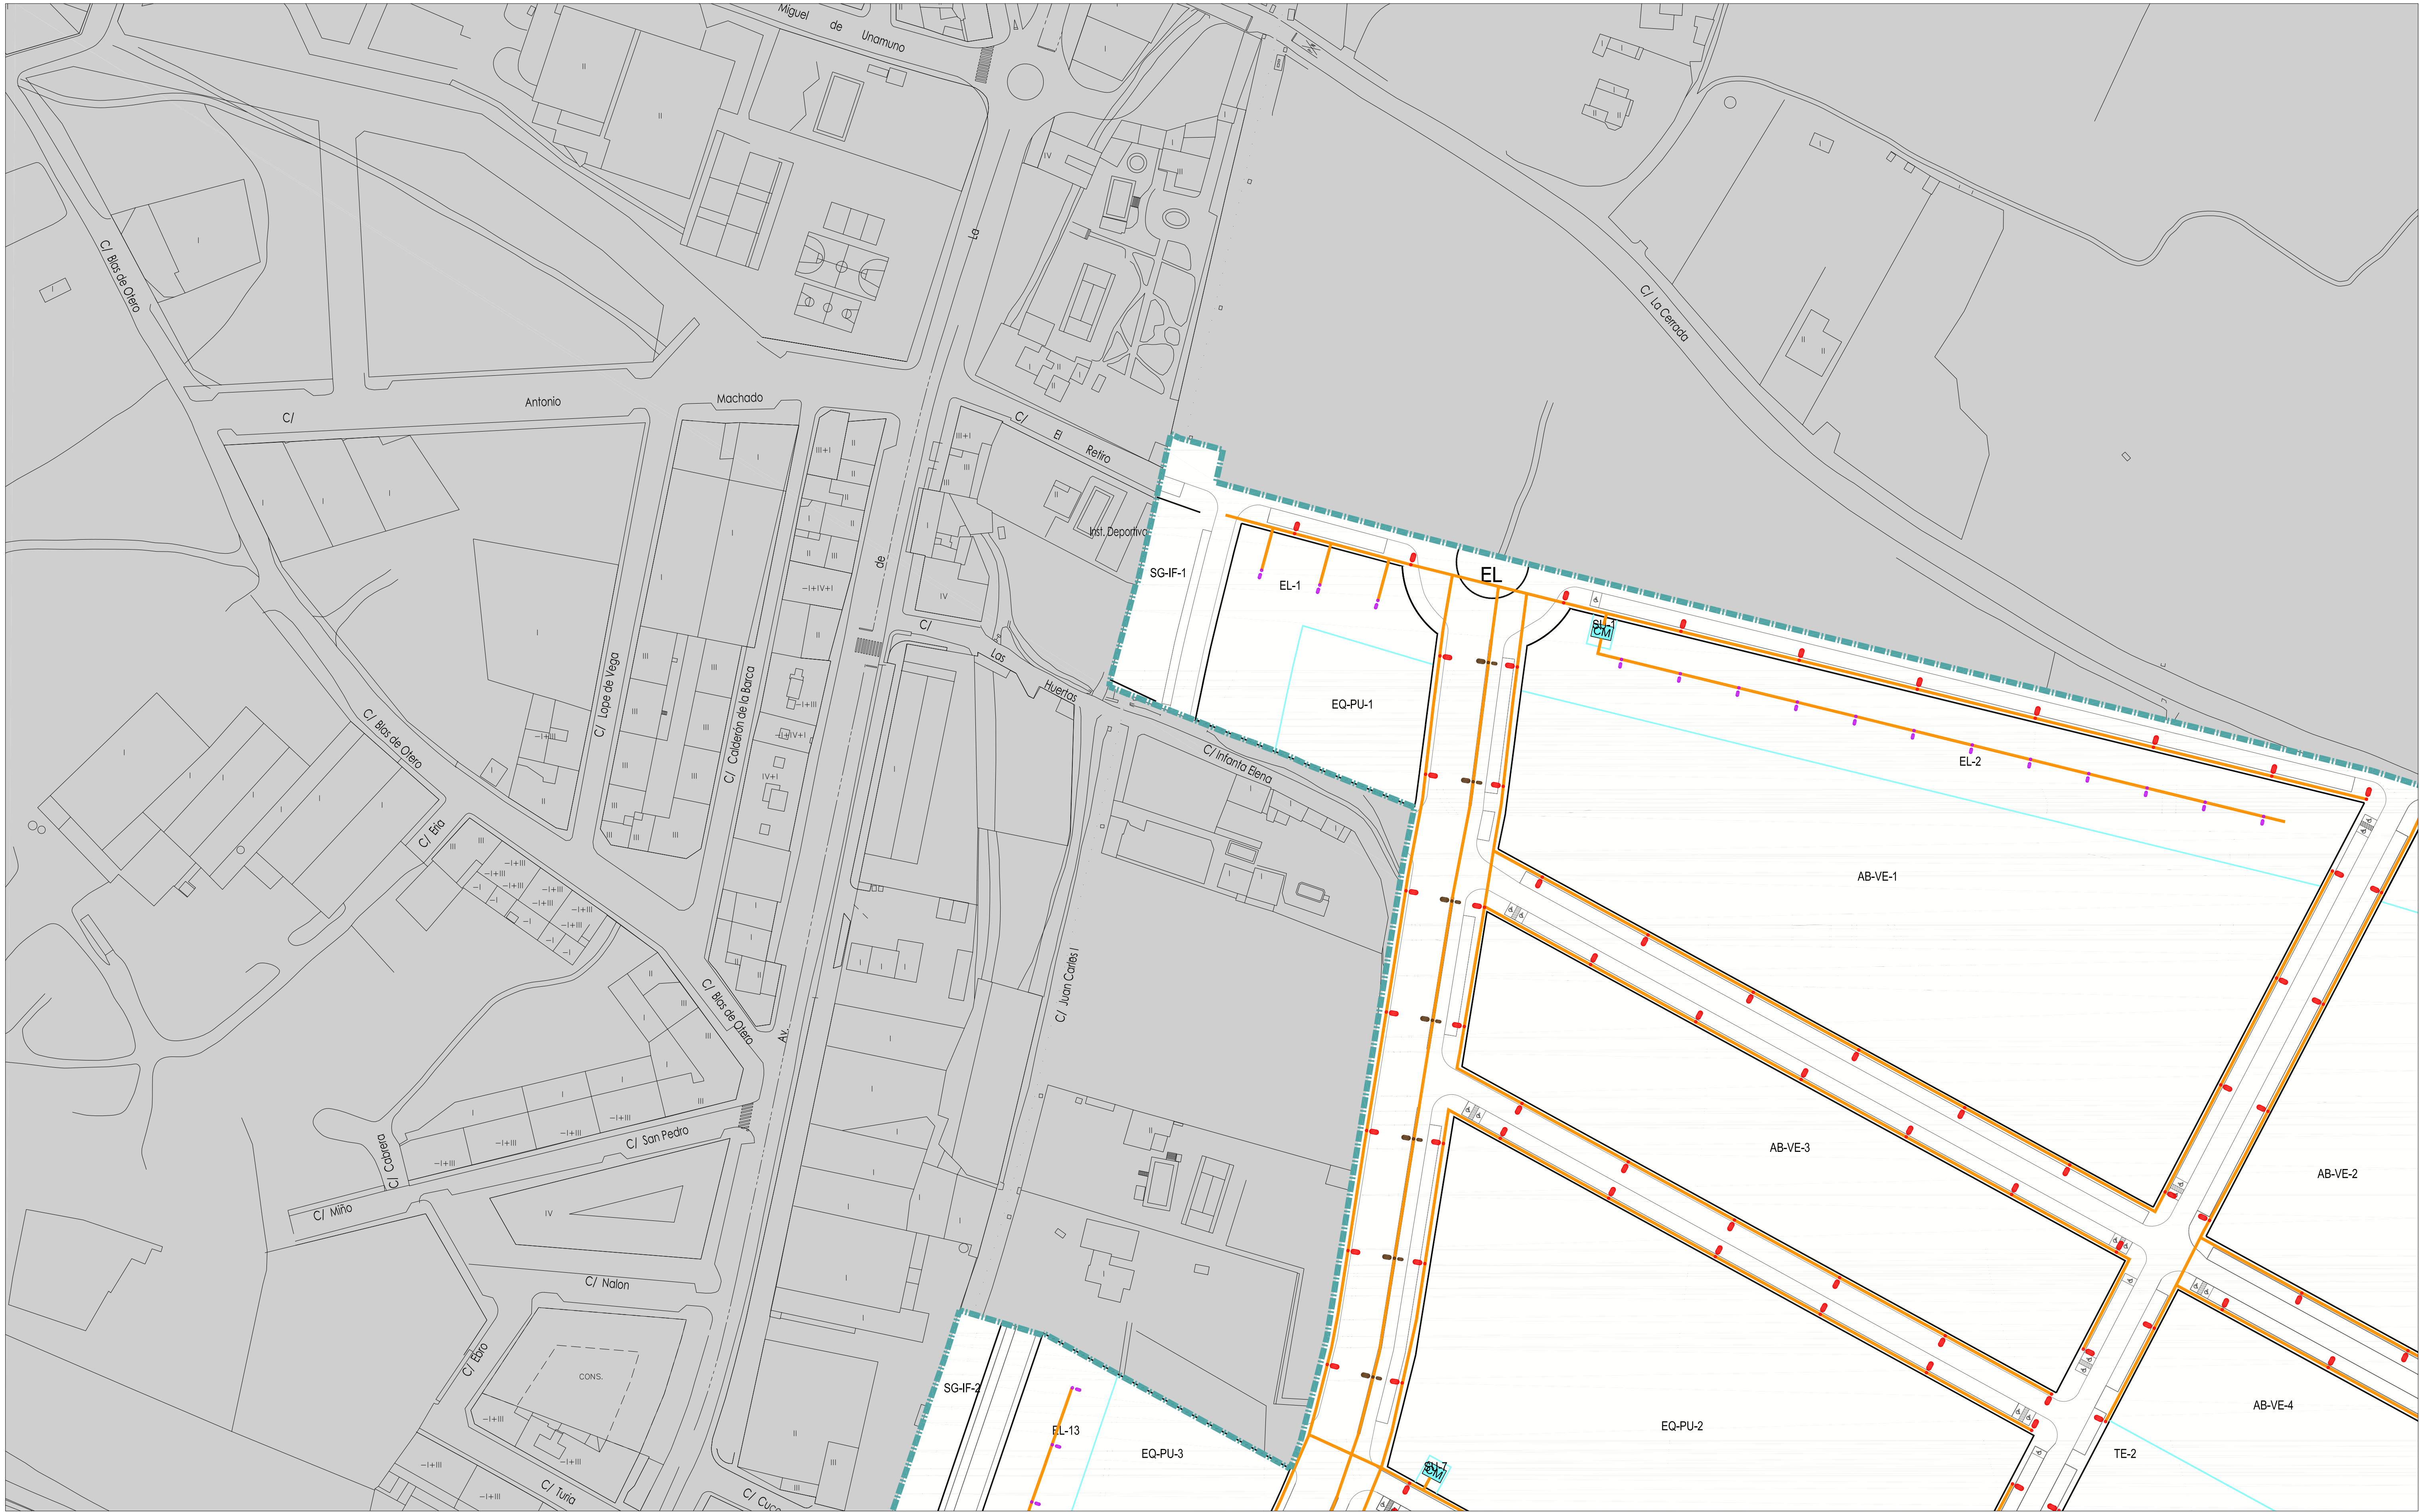

RED DE ALUMBRADO PÚBLICO

- LÍMITE DEL SECTOR SUR-08
- RED SUBTERRÁNEA DE ALUMBRADO
- CENTRO DE MANDO

- LUMINARIA SIMPLE PARA JARDINES h=5m DE ALTURA, CON 70W MC
- LUMINARIA SIMPLE h=10m DE ALTURA, CON 250W VSAP
- LUMINARIA DOBLE h=10m y 5m, DE ALTURA, CON 250W Y 150W VSAP

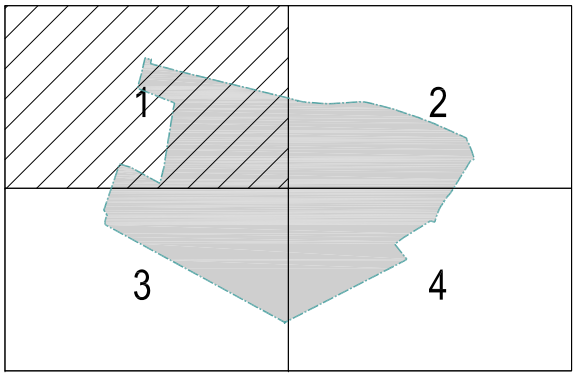


AYUNTAMIENTO DE VILLAKILAMBRE
Plan General de Ordenación Urbana

Anexo 08 a la Normativa. OD SUR-08 O.08.1
Ordenación detallada del sector SUR-08
Red de Aluminado Público

APROBACIÓN DEFINITIVA

escala 1:1.000
Año 2011

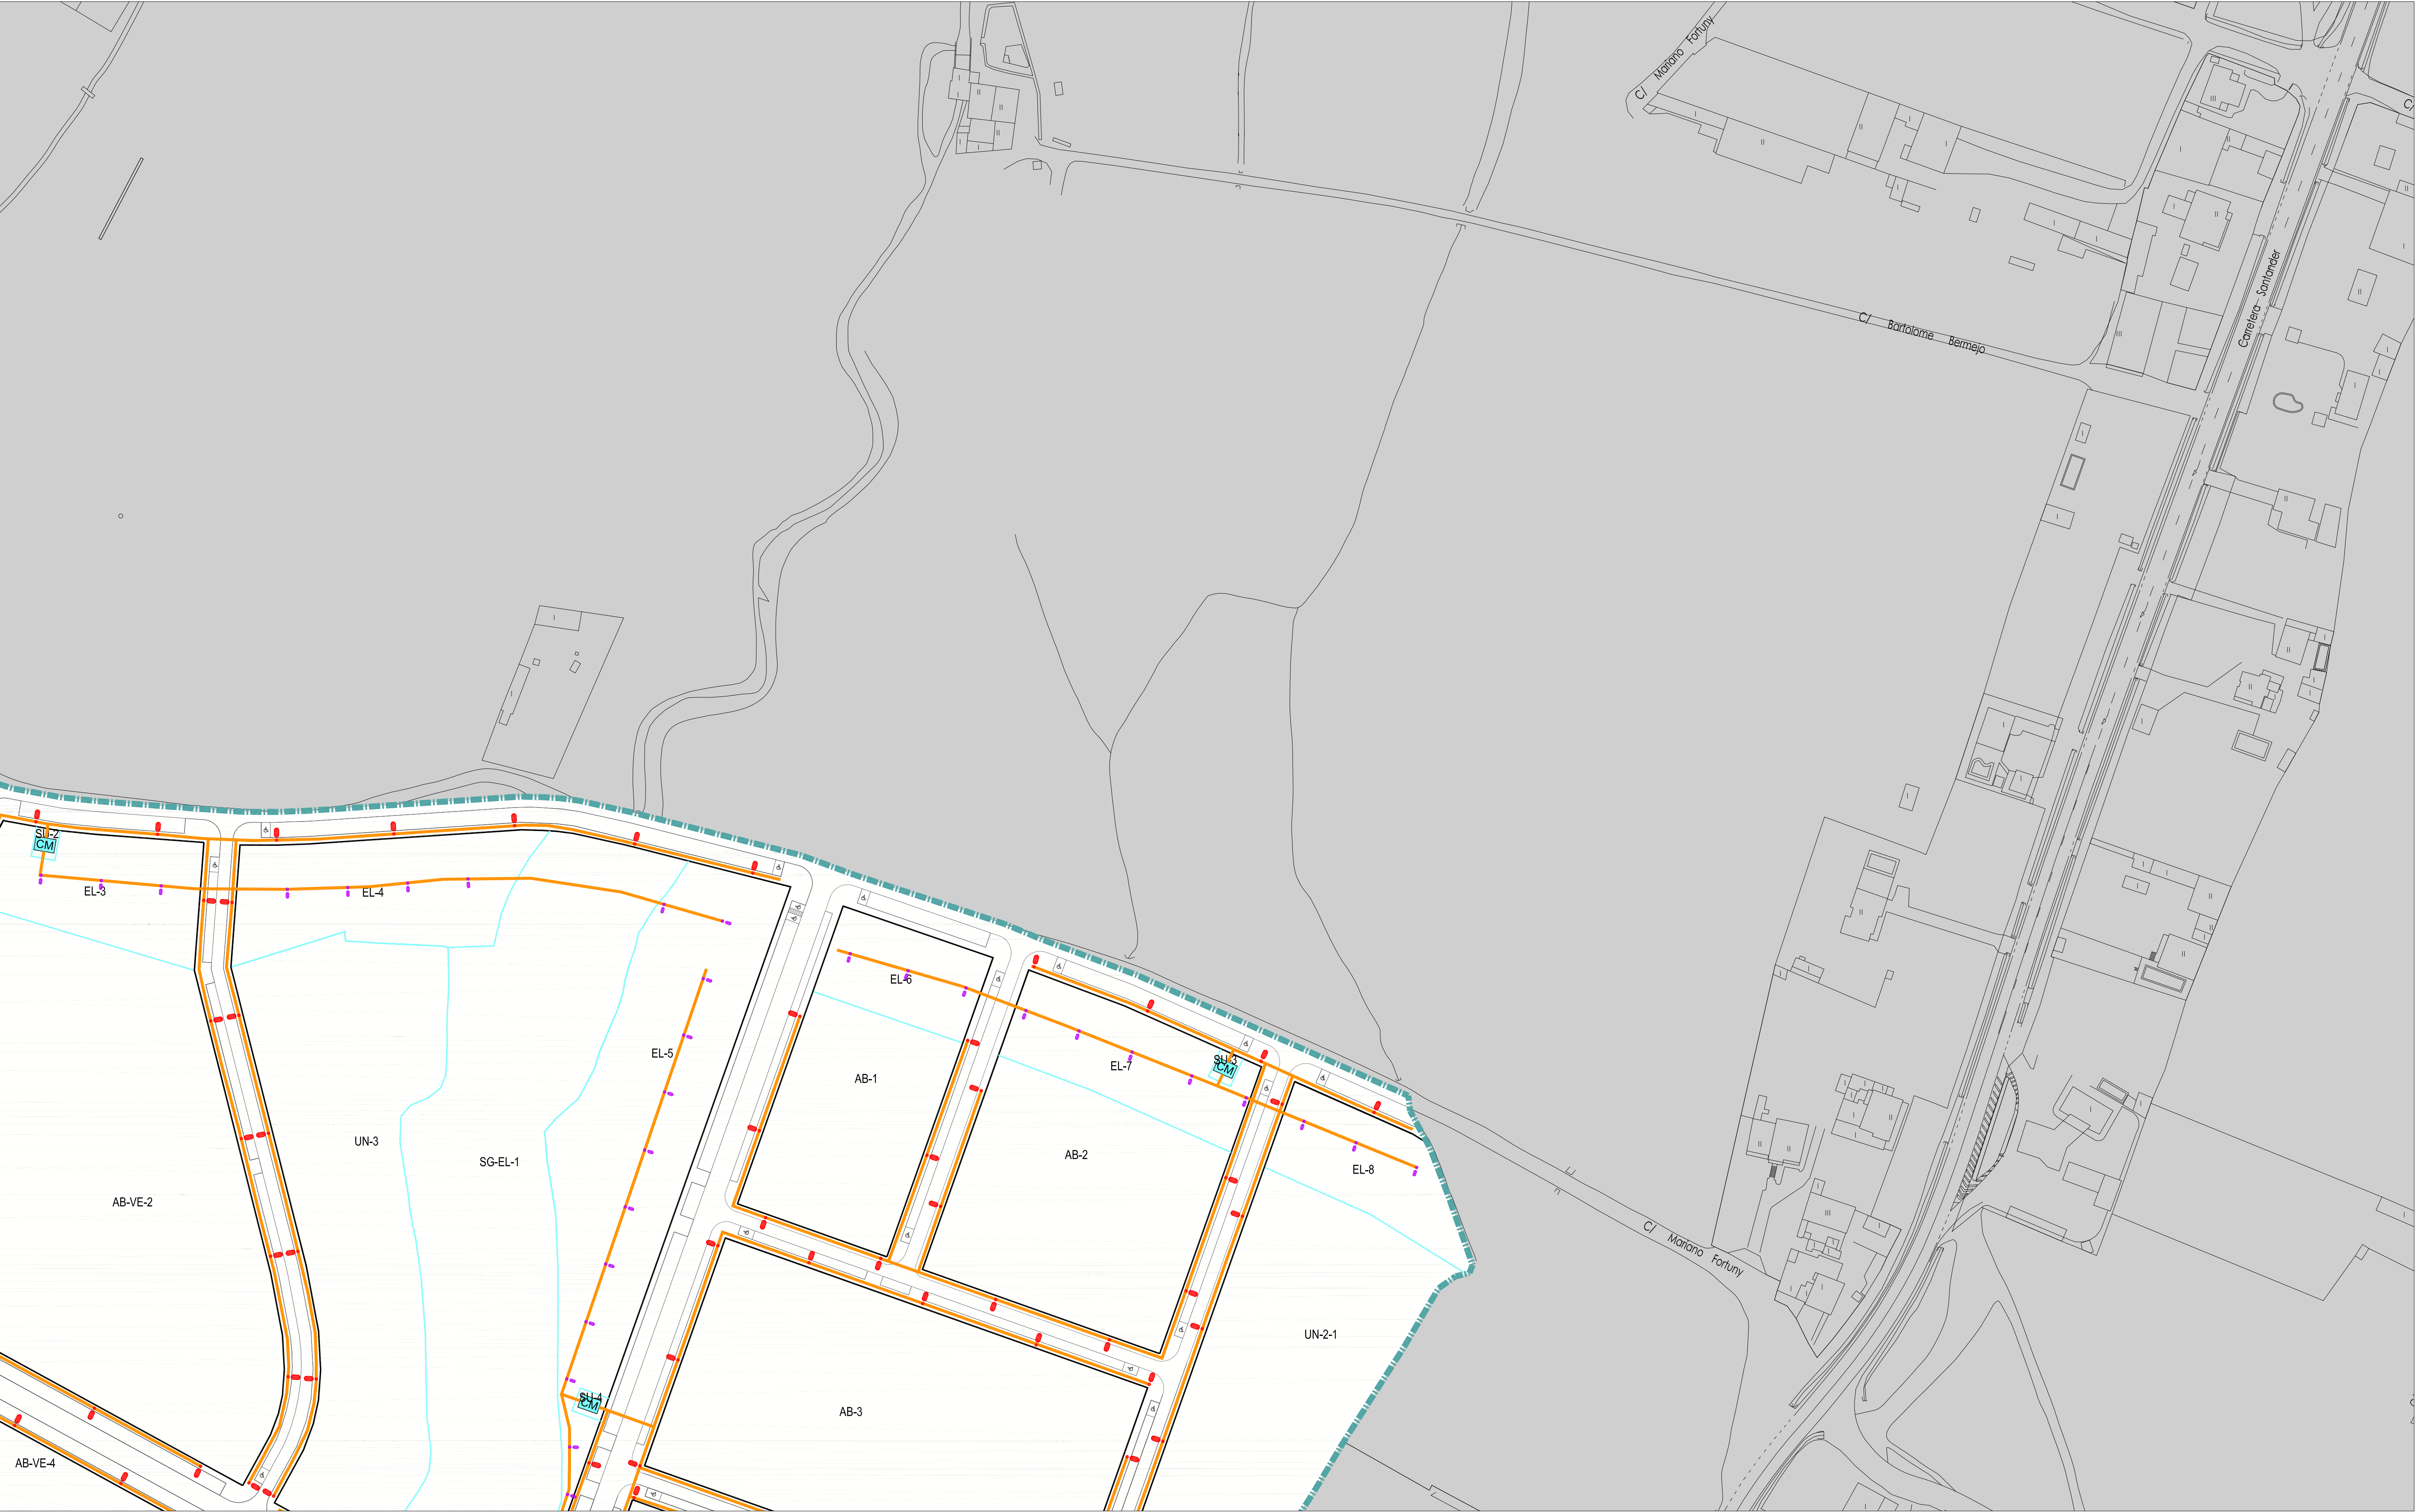

RED DE ALUMBRADO PÚBLICO

LÍMITE DEL SECTOR SUR-08

RED SUBTERRÁNEA DE ALUMBRADO


CM

CENTRO DE MANDO

LUMINARIA SIMPLE PARA JARDINES h=5m DE ALTURA, CON 70W MC

LUMINARIA SIMPLE h=10m DE ALTURA, CON 250W VSAP


LUMINARIA DOBLE h=10m y 5m, DE ALTURA, CON 250W Y 150W VSAP


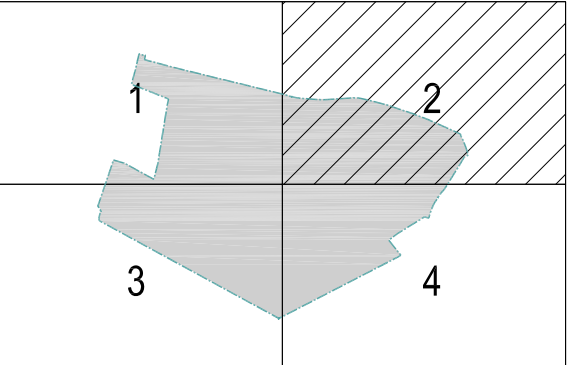




RED DE ALUMBRADO PÚBLICO

- LÍMITE DEL SECTOR SUR-08
- RED SUBTERRÁNEA DE ALUMBRADO
- CENTRO DE MANDO
- LUMINARIA SIMPLE PARA JARDINES h=5m DE ALTURA, CON 70W MC
- LUMINARIA SIMPLE h=10m DE ALTURA, CON 250W VSAP
- LUMINARIA DOBLE h=10m y 5m, DE ALTURA, CON 250W Y 150W VSAP

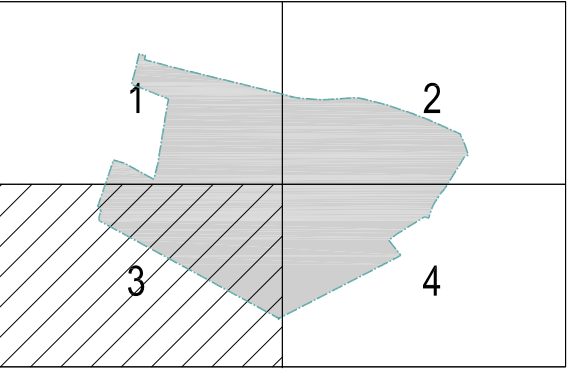

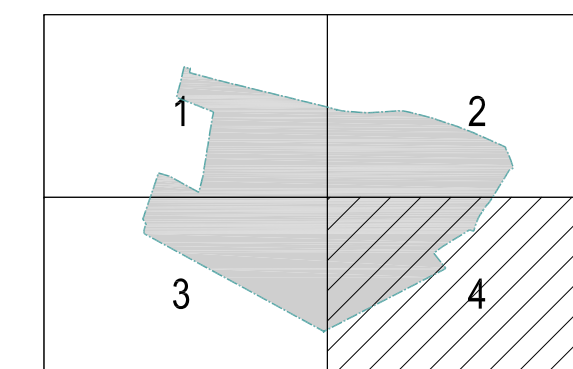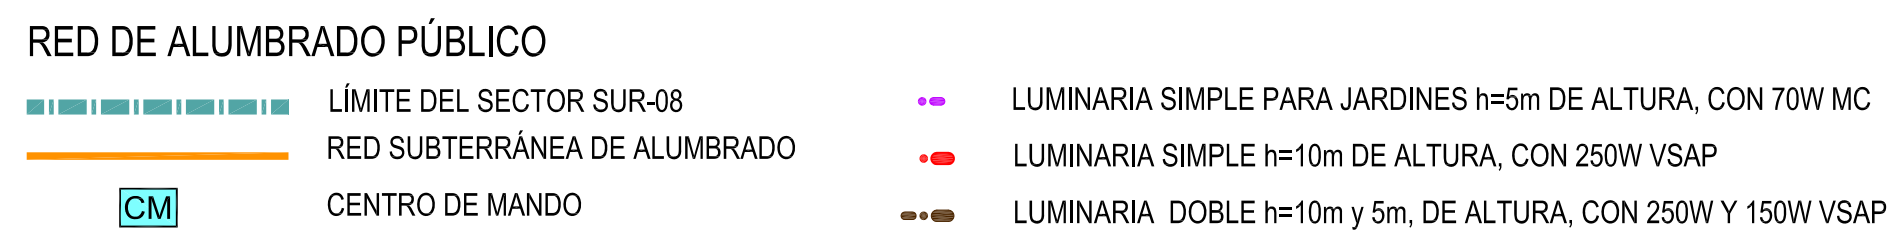





RED DE TELECOMUNICACIONES

- LÍMITE DEL SECTOR SUR-08
- RED EXISTENTE DE TELECOMUNICACIONES
- CANALIZACIÓN 4PEAD Ø110mm TELEFONÍA
- CANALIZACIÓN 2PEAD Ø110mm TELECOMUNICACIONES

CONEXIÓN A REDES DE TELECOMUNICACIONES EXISTENTES

ARQUETAS DE TELECOMUNICACIONES

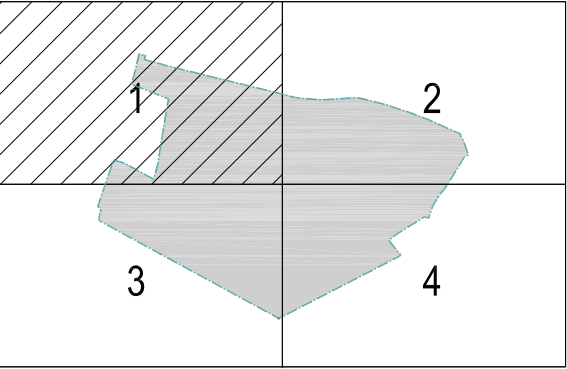

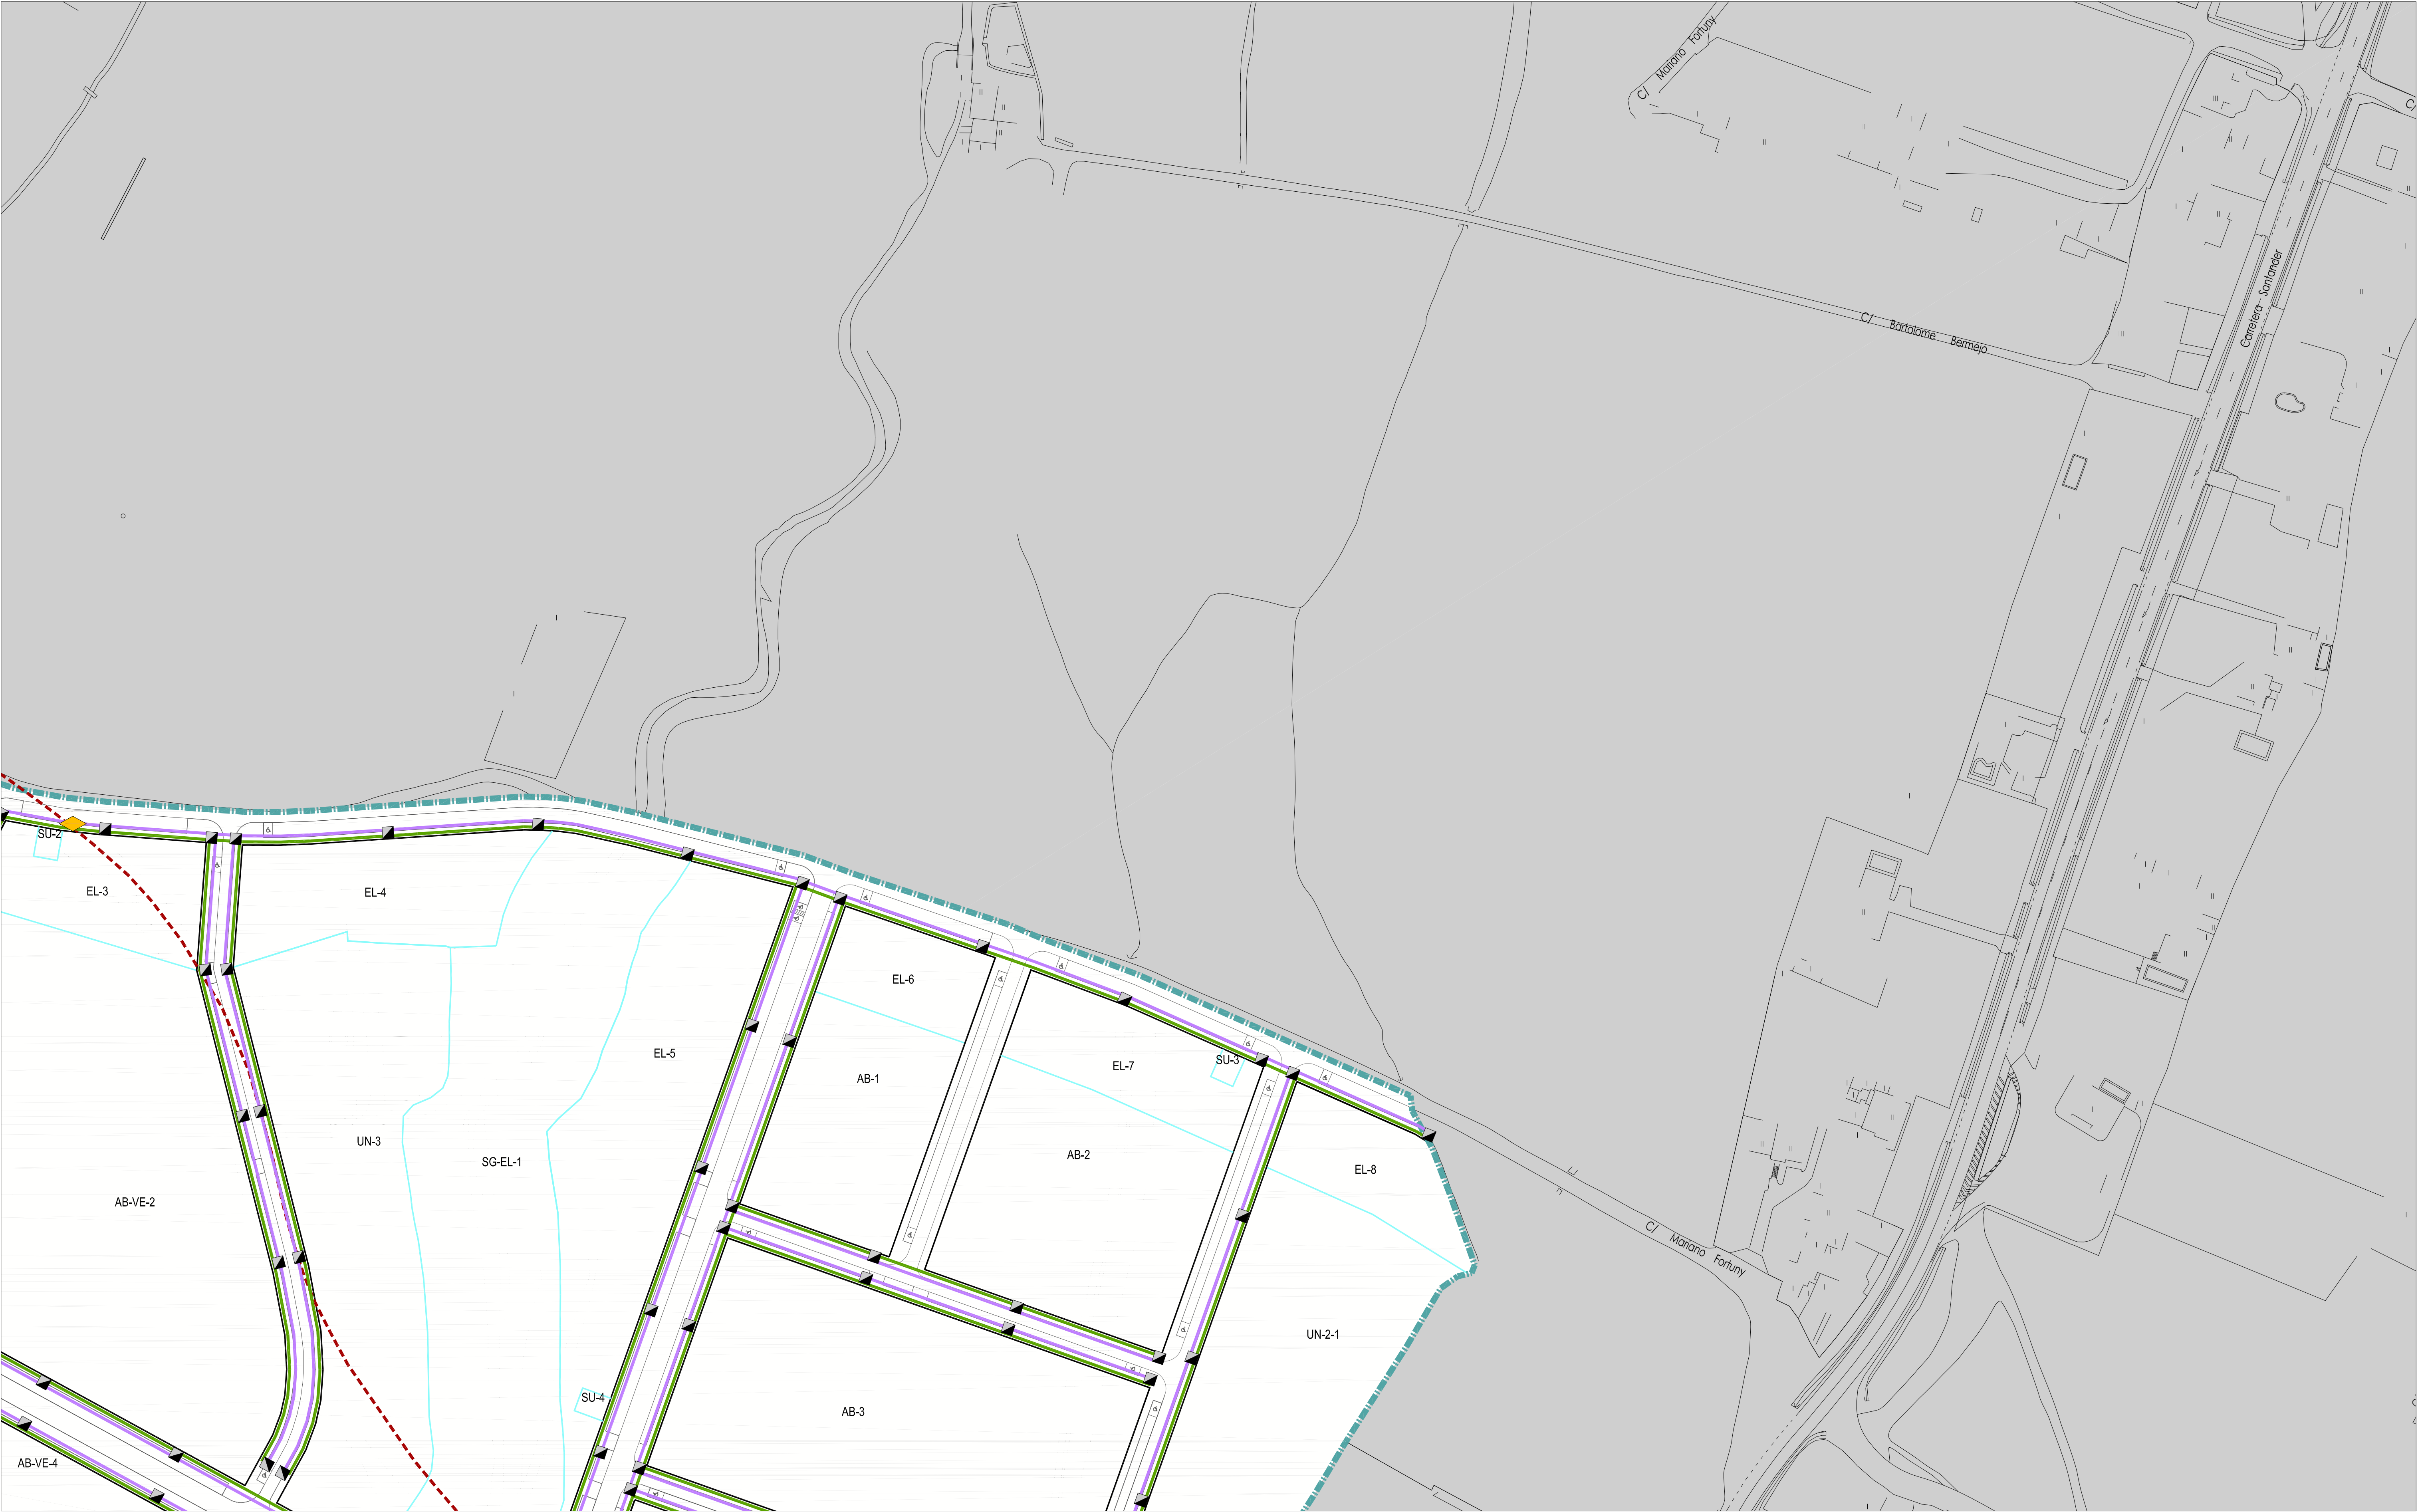


RED DE TELECOMUNICACIONES

- LÍMITE DEL SECTOR SUR-08
- RED EXISTENTE DE TELECOMUNICACIONES
- CANALIZACIÓN 4PEAD Ø110mm TELEFONÍA
- CANALIZACIÓN 2PEAD Ø110mm TELECOMUNICACIONES

CONEXIÓN A REDES DE TELECOMUNICACIONES EXISTENTES

ARQUETAS DE TELECOMUNICACIONES

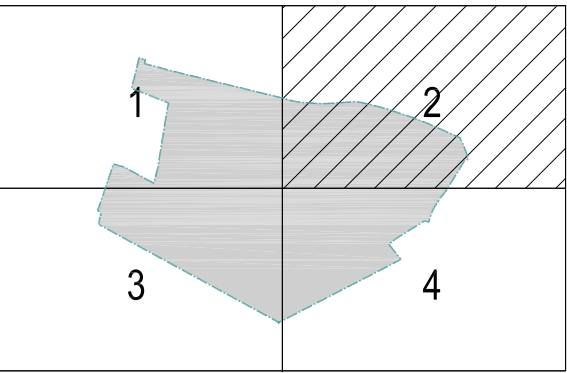

AYUNTAMIENTO DE VILLAQUILAMBRE

Plan General de Ordenación Urbana

Anexo 08 a la Normativa. OD SUR-08 O.09.2

Ordenación detallada del sector SUR-08

Red de Telecomunicaciones

APROBACIÓN DEFINITIVA


escala 1:1.000


Año 2011




- RED DE TELECOMUNICACIONES
- LÍMITE DEL SECTOR SUR-08
 - RED EXISTENTE DE TELECOMUNICACIONES
 - CANALIZACIÓN 4PEAD Ø110mm TELEFONÍA
 - CANALIZACIÓN 2PEAD Ø110mm TELECOMUNICACIONES

- CONEXIÓN A REDES DE TELECOMUNICACIONES EXISTENTES
- ARQUETAS DE TELECOMUNICACIONES

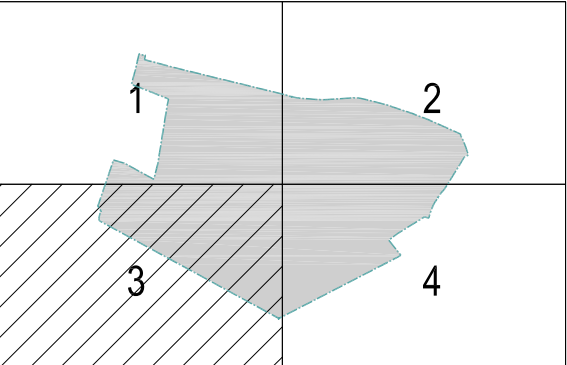


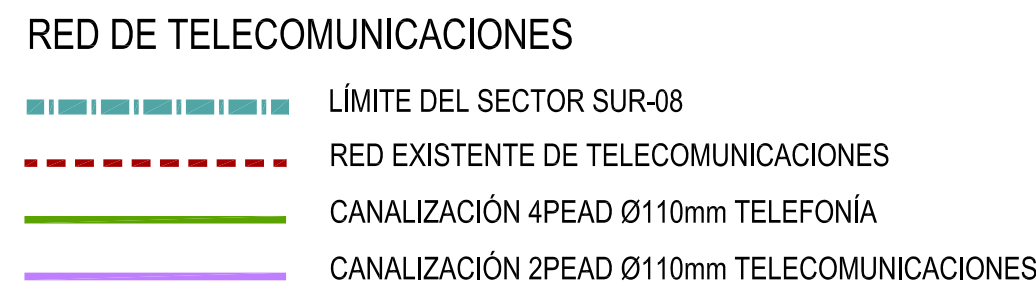


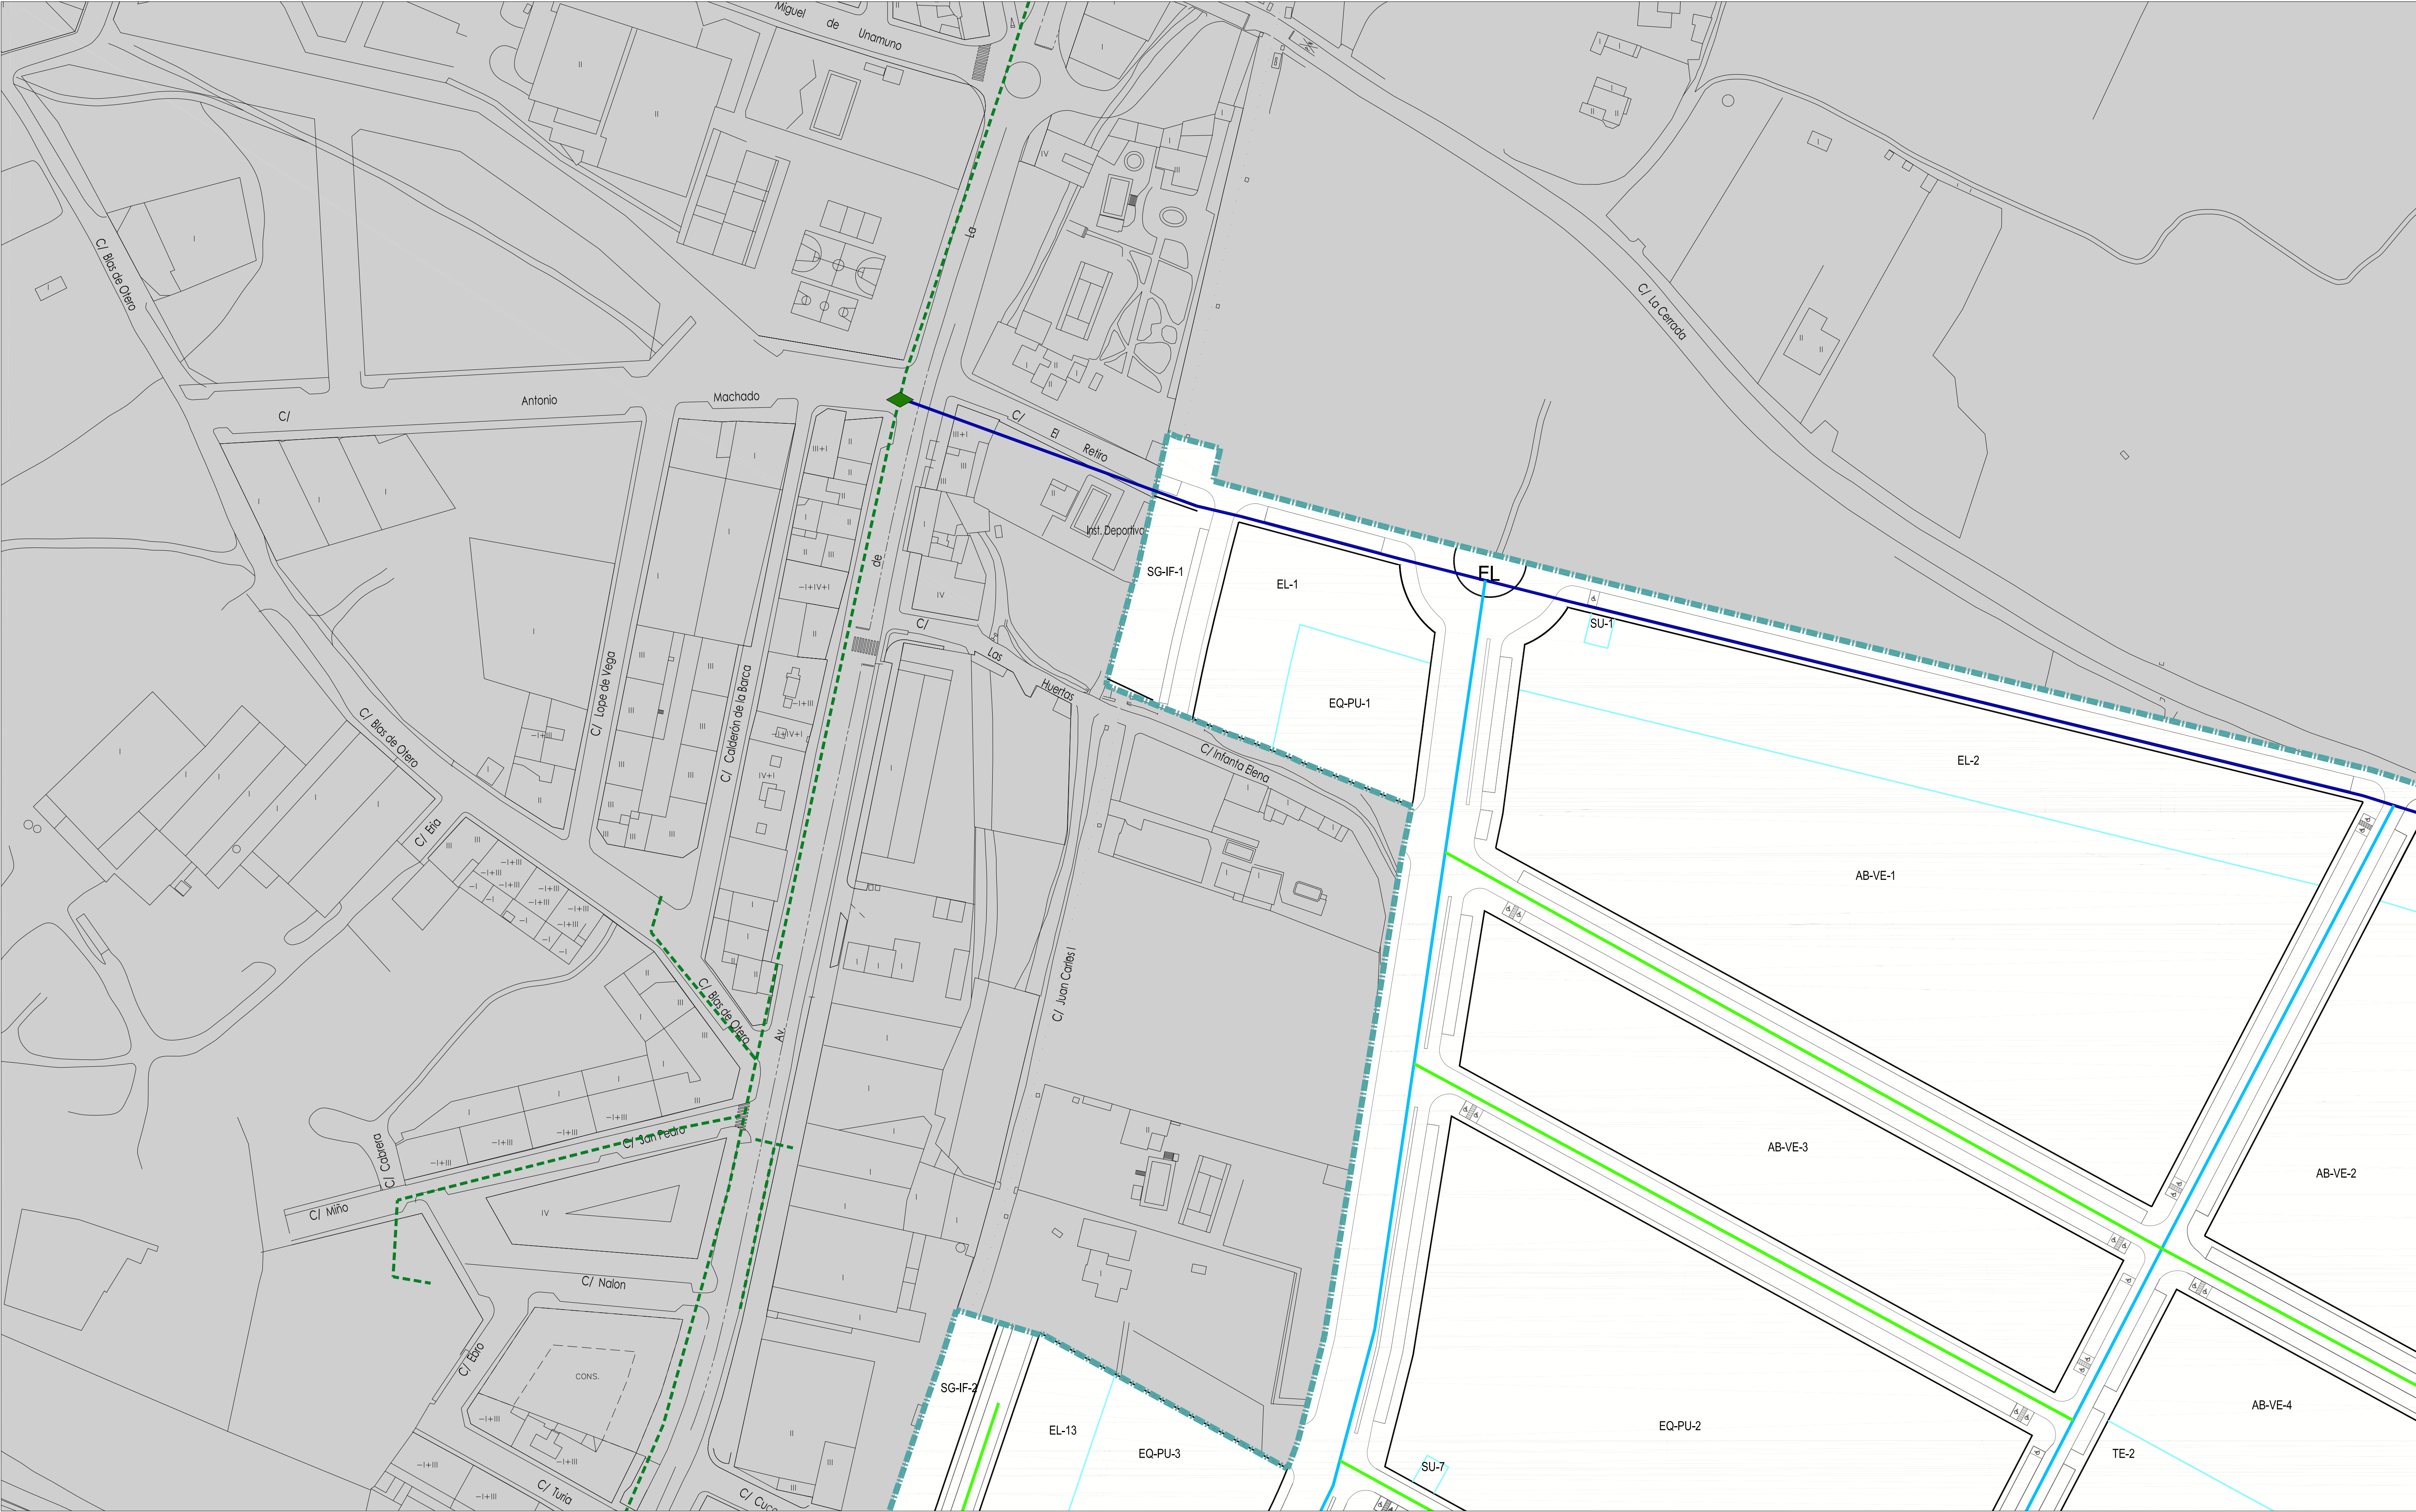

RED DE GAS NATURAL

- LÍMITE DEL SECTOR SUR-08
- RED DE GAS NATURAL EXISTENTE
- TUBO DE PE Ø200mm
- TUBO DE PE Ø110mm
- TUBO DE PE Ø63mm
- CONEXIÓN A RED DE GAS NATURAL EXISTENTE

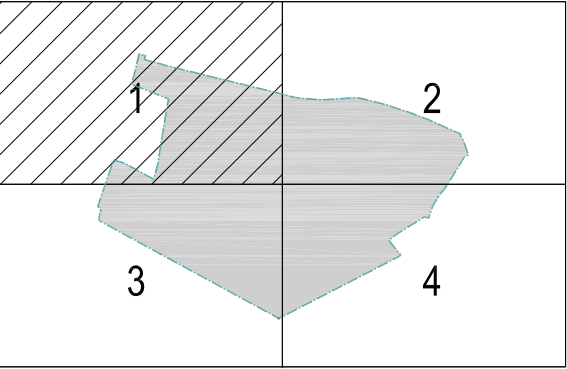

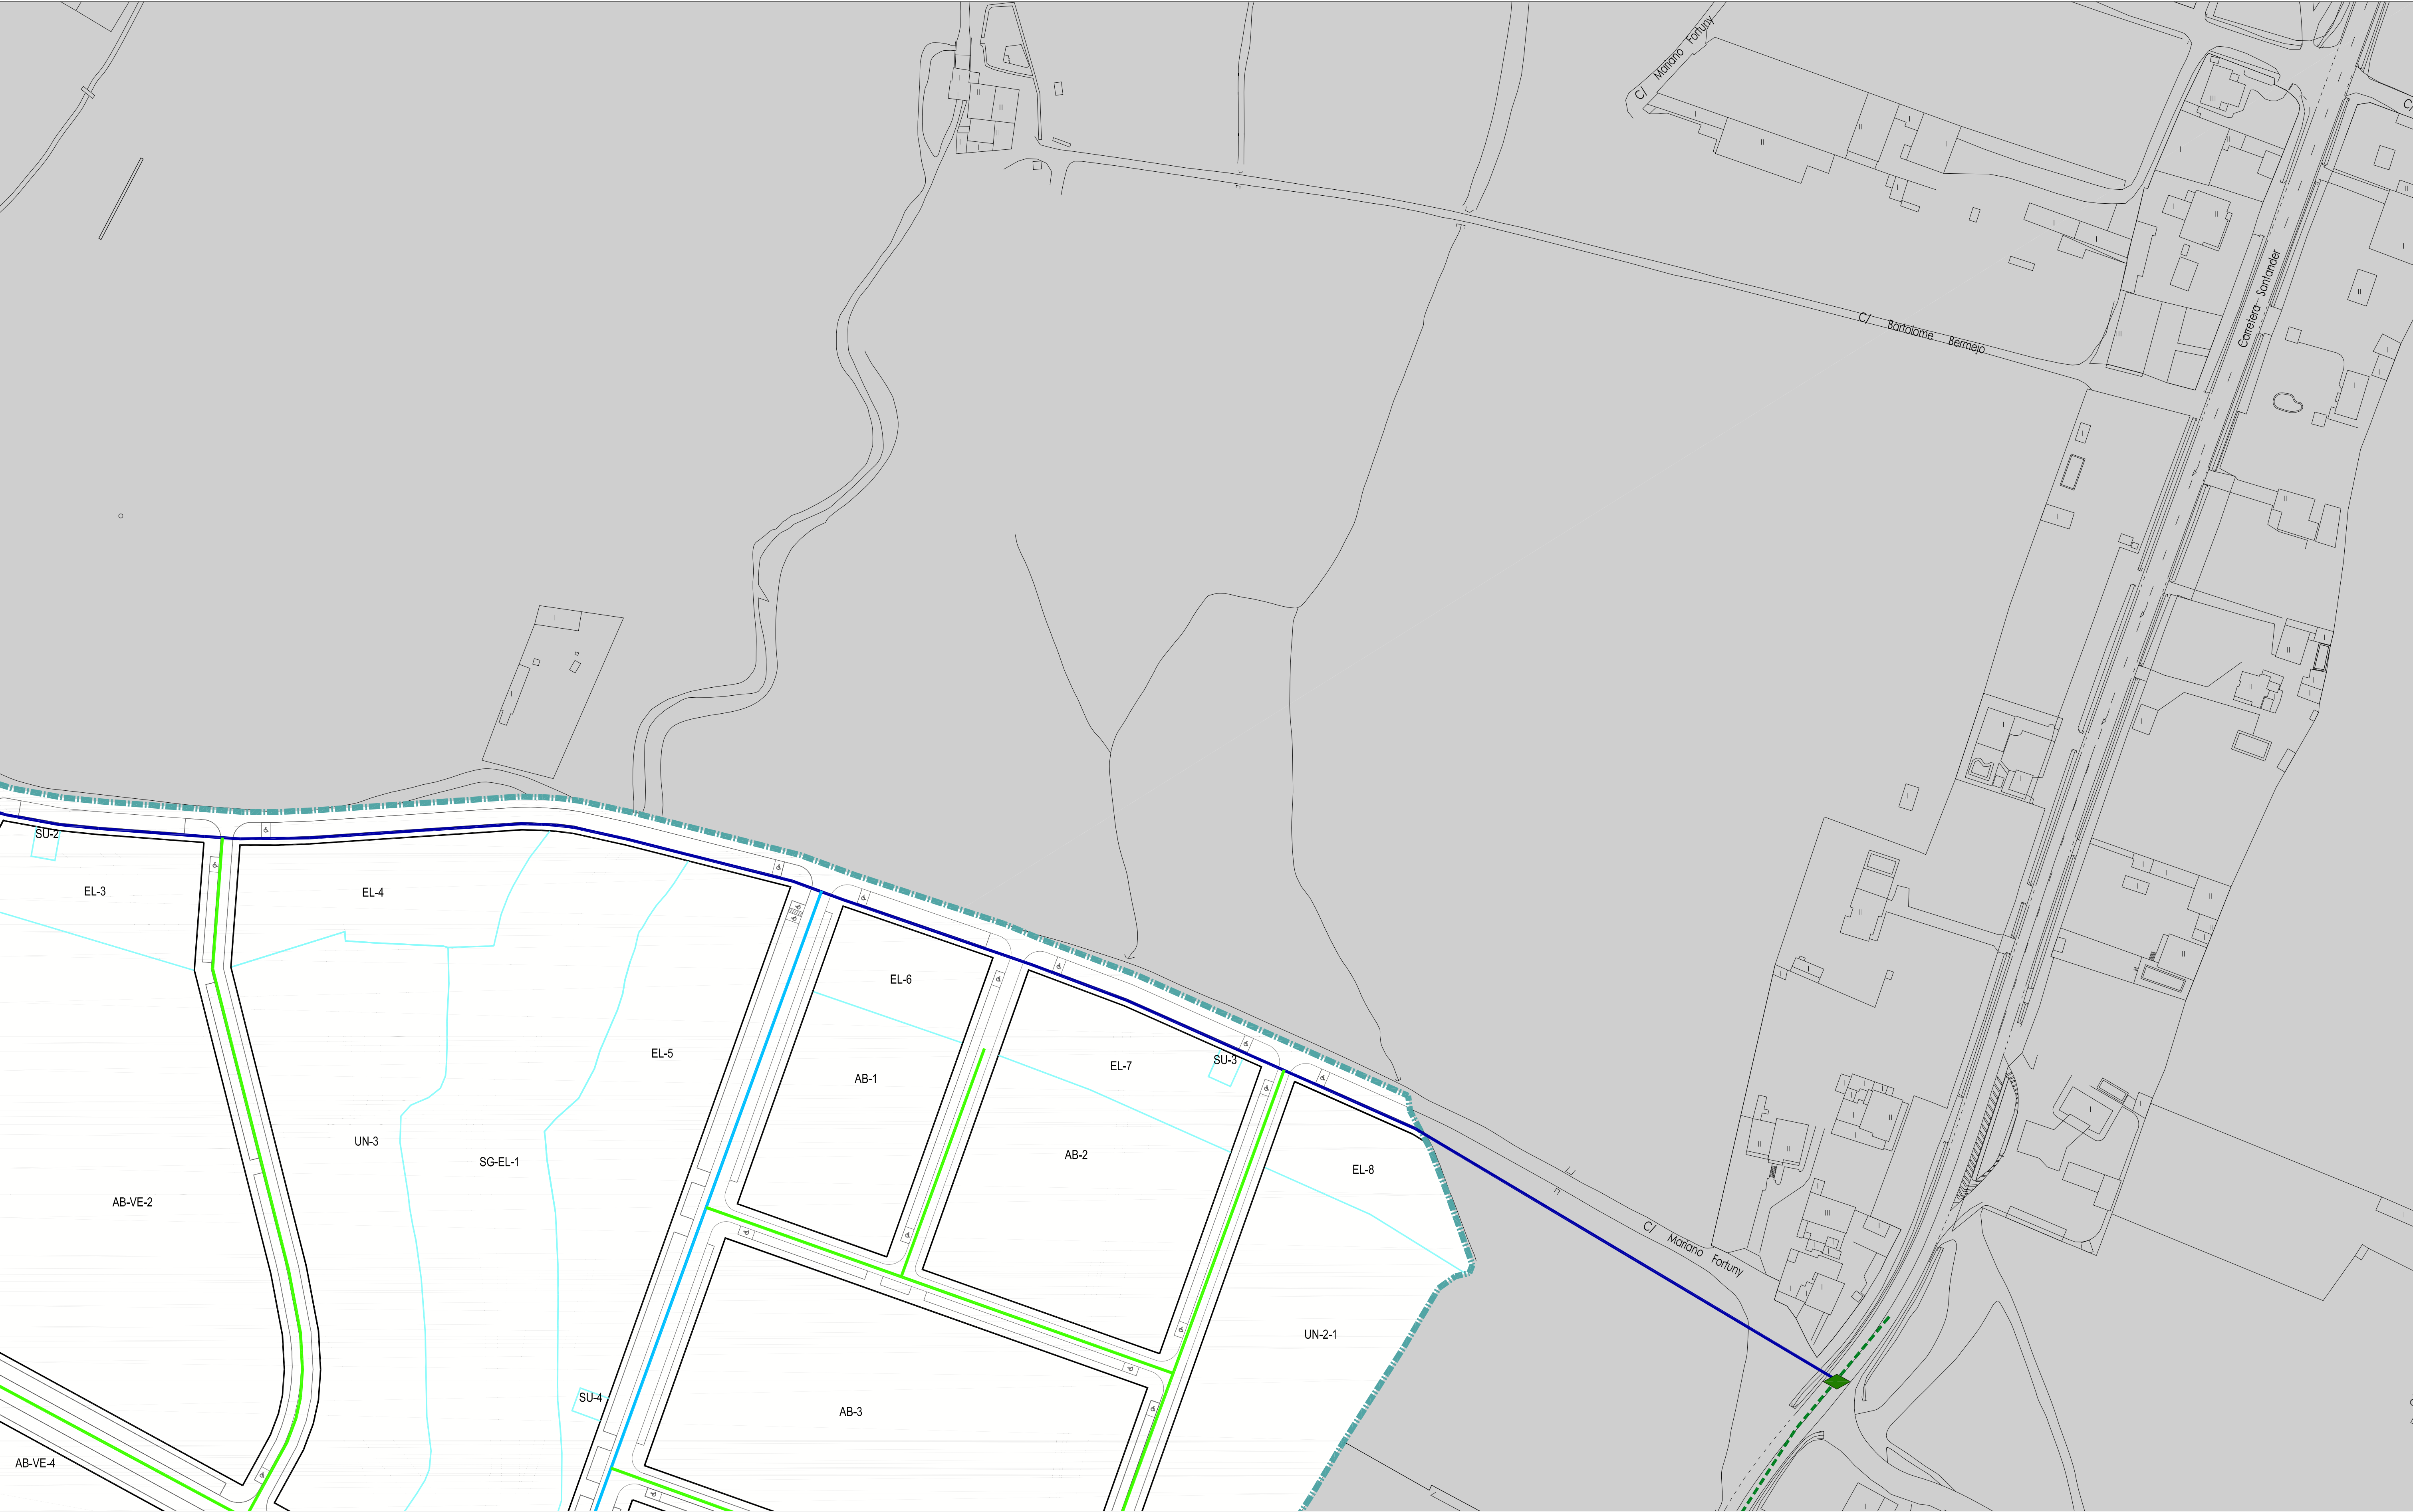

RED DE GAS NATURAL

LÍMITE DEL SECTOR SUR-08


RED DE GAS NATURAL EXISTENTE

TUBO DE PE Ø200mm

TUBO DE PE Ø110mm

TUBO DE PE Ø63mm

CONEXIÓN A RED DE GAS NATURAL EXISTENTE

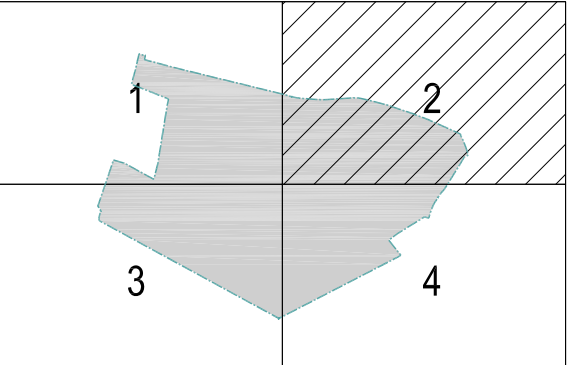



RED DE GAS NATURAL

LÍMITE DEL SECTOR SUR-08


RED DE GAS NATURAL EXISTENTE


TUBO DE PE Ø200mm

TUBO DE PE Ø110mm

TUBO DE PE Ø63mm

CONEXIÓN A RED DE GAS NATURAL EXISTENTE

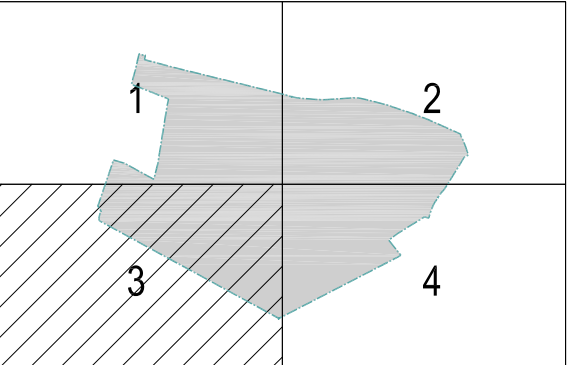

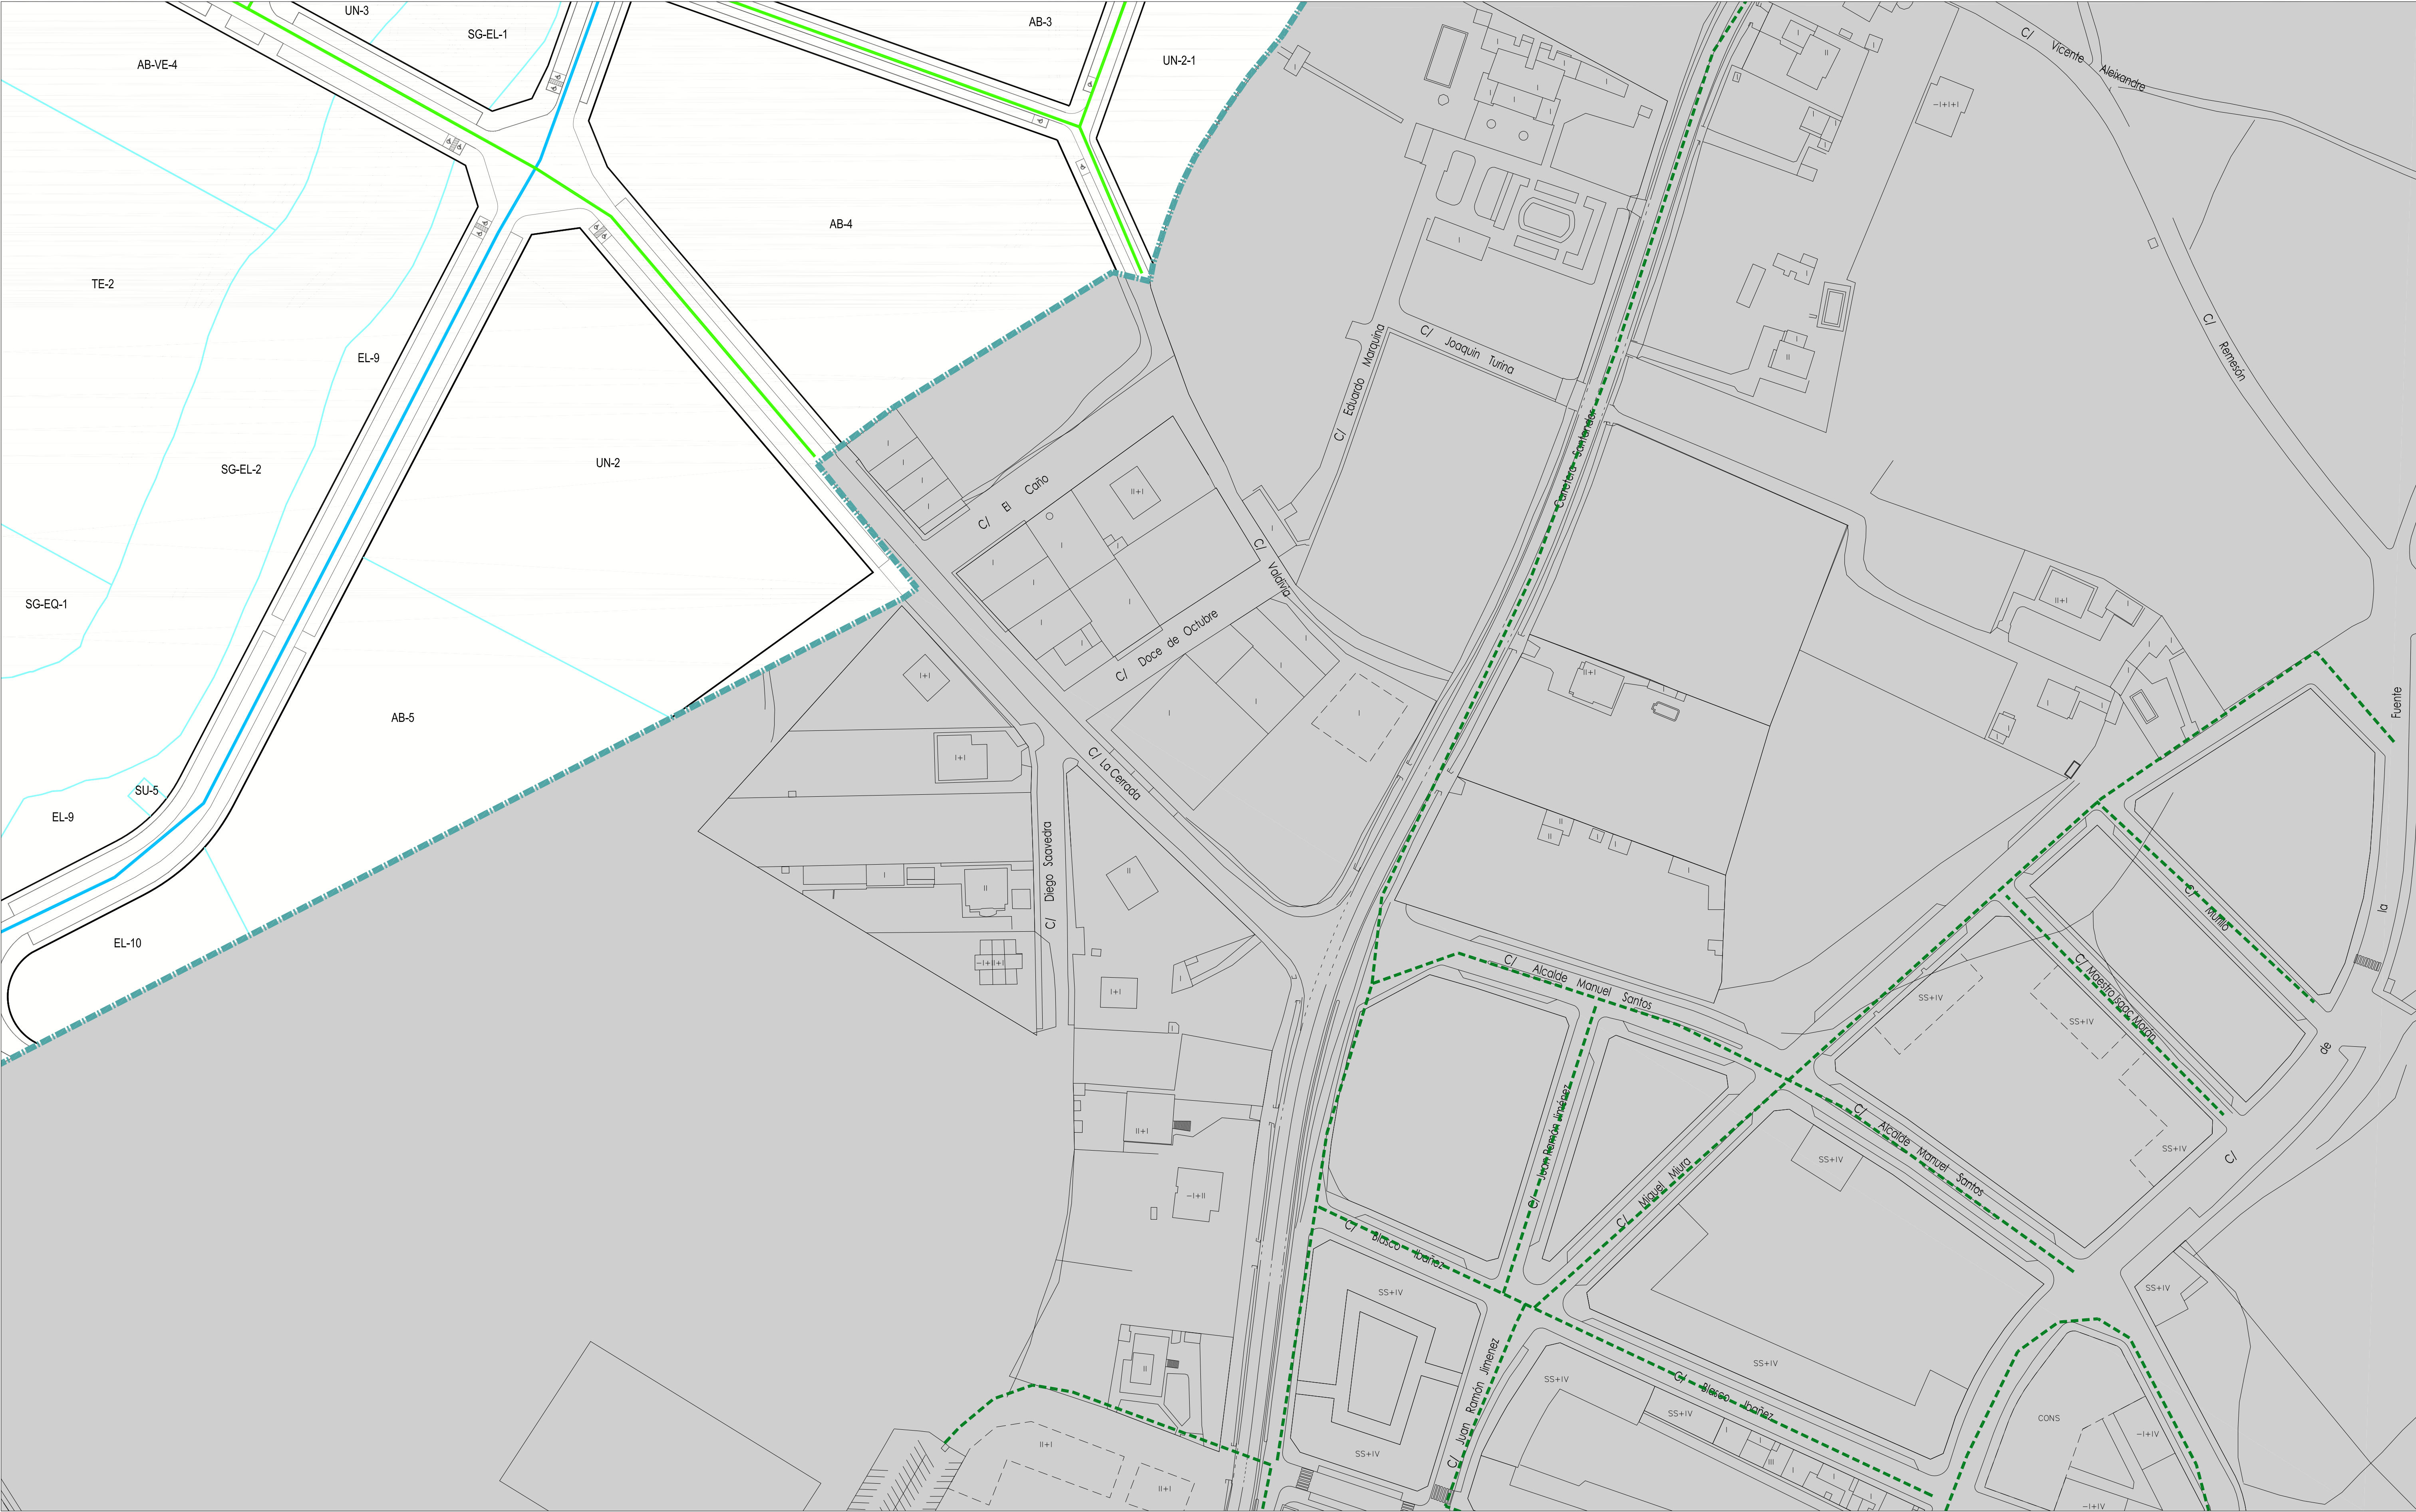

RED DE GAS NATURAL

LÍMITE DEL SECTOR SUR-08

RED DE GAS NATURAL EXISTENTE

TUBO DE PE Ø200mm

TUBO DE PE Ø110mm

TUBO DE PE Ø63mm

CONEXIÓN A RED DE GAS NATURAL EXISTENTE

