

# LEYENDA

LÍMITE DEL SECTOR SUR-29

VIARIO PÚBLICO

PLAZA DE APARCAMIENTO

PLAZA DE APARCAMIENTO ACCESIBLE

CARRIL BICI

## ORDENANZA




RESIDENCIAL BLOQUE ABIERTO AB

RESIDENCIAL MINIZONA CERRADA MC-1

TRICARIO

SISTEMA LOCAL DE EQUIPAMENTOS (EQ)

SISTEMA LOCAL DE SERVICIOS URBANOS (SU)

SISTEMA LOCAL DE SERVICIOS URBANOS (SU)

M-1

NÚMERO DE MANZANA

RH

NÚMERO DE PLANTAS

PLAZA DE ORDENACIÓN

BOBILLO Y ASOCIADOS ARQUITECTOS

CONTRATO BOBILLO DEL LAMO ARQUITECTO

1:1

1:1

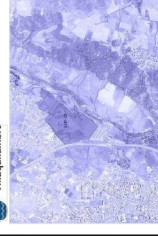

PLAN PARCIAL PARA LA MODIFICACIÓN  
DE LA ORDENACIÓN DETALLADA  
DEL SECTOR SUR-29 DEL PGOU DE  
VILLALAMBRE



DOCUMENTO DE APROBACIÓN INICIAL

PLANOS DE ORDENACIÓN  
CALIFICACIÓN URBANÍSTICA

ESCALA 1:2000


MARZO 2021

PO-01

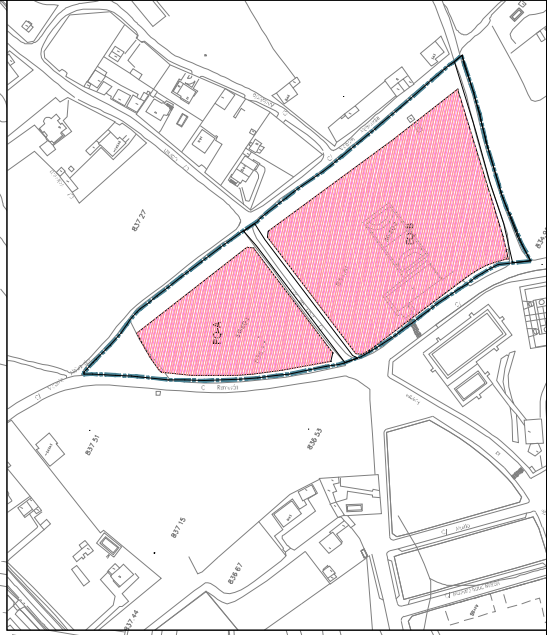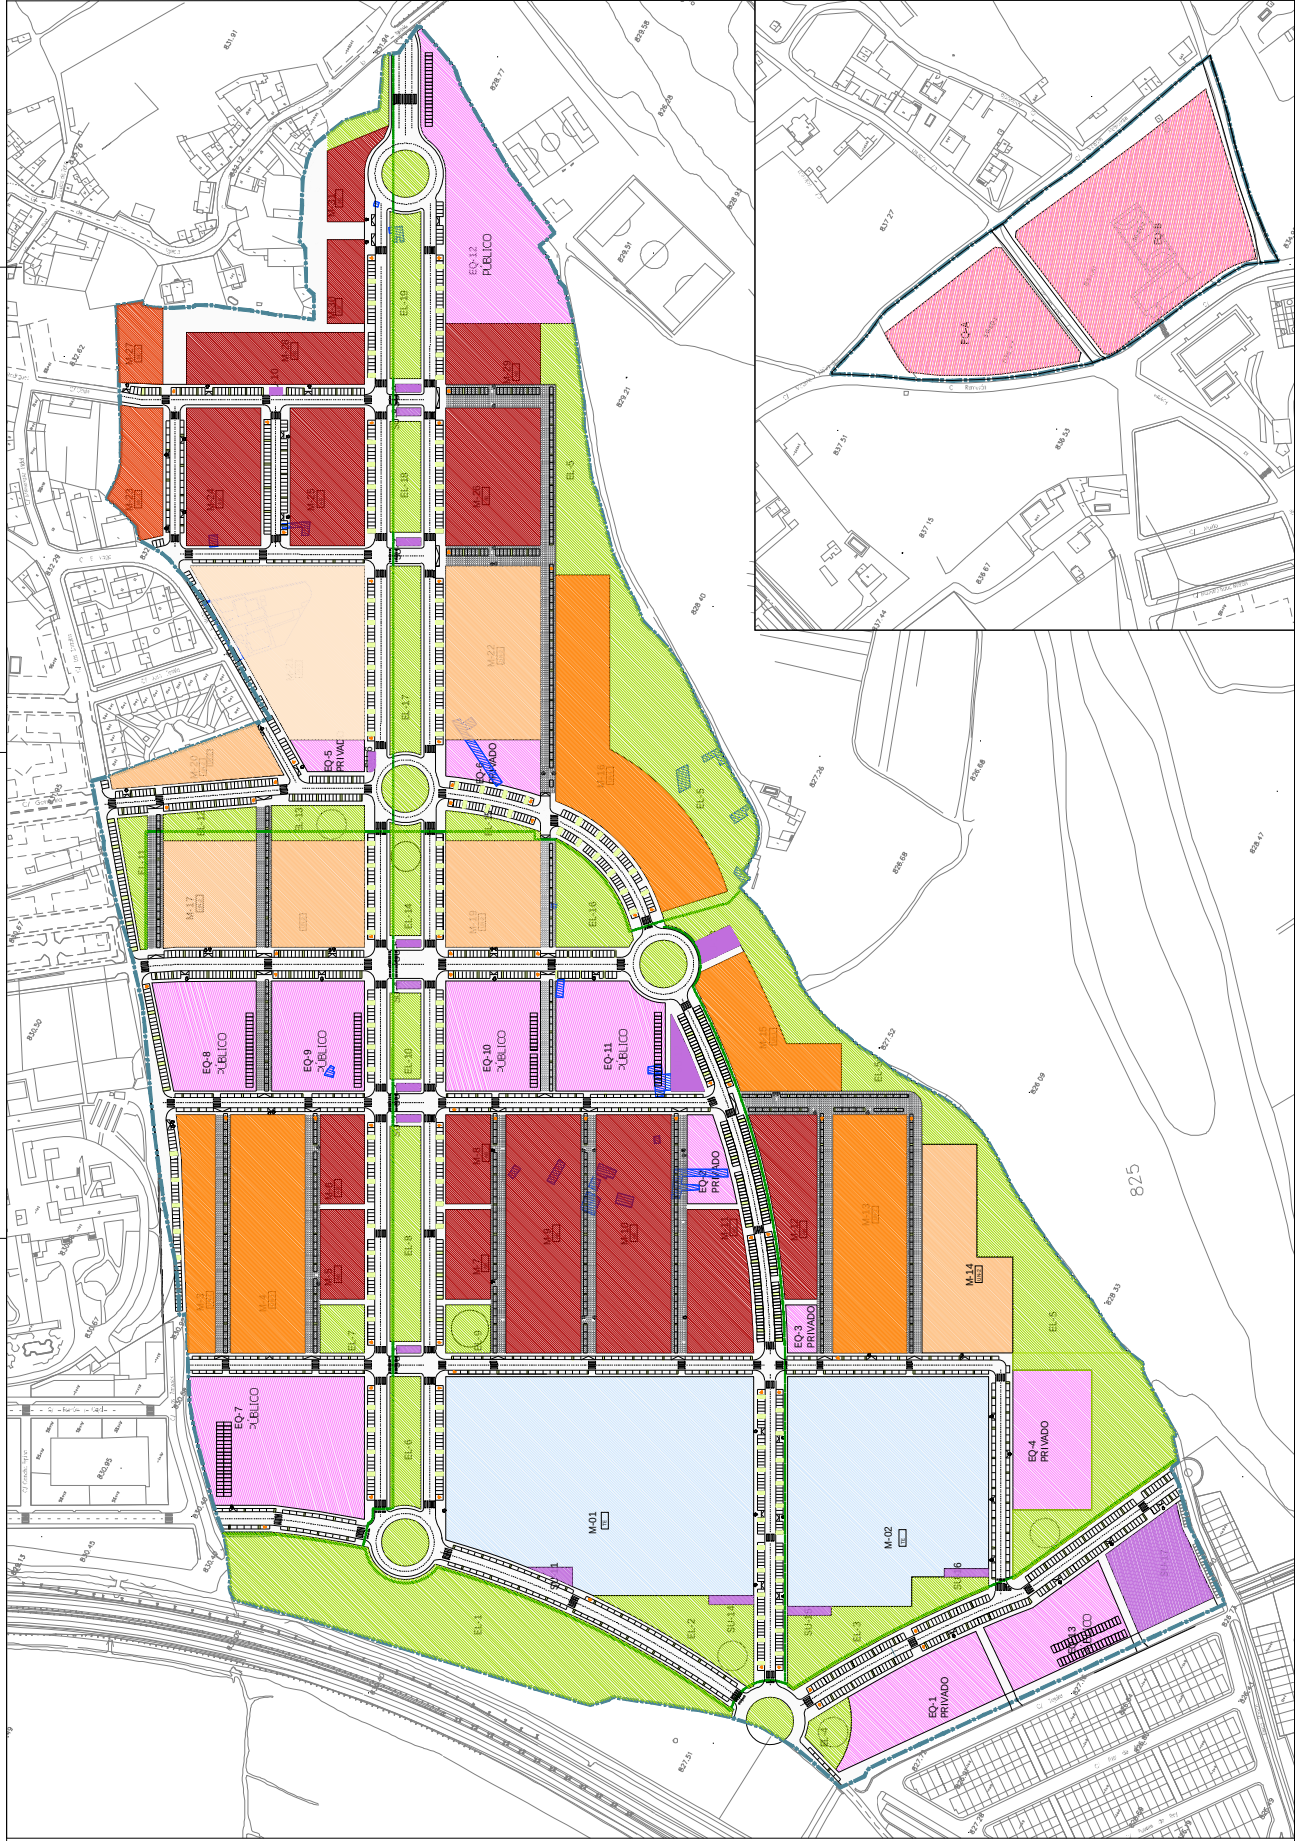





Sección tipo S1 L=54.50 m.  
CALLE K - (TRAMO DOBLE)

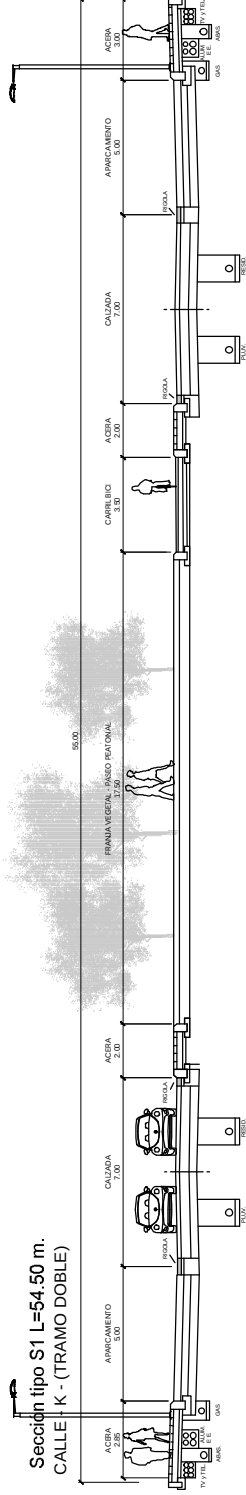


Sección tipo S2 L= 16 m.  
CALLE - C - D - P - U

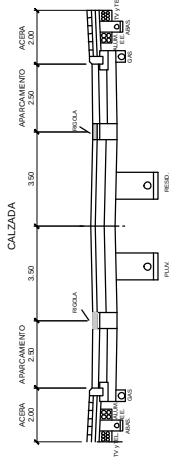


Sección tipo S2-c L= 16 m.  
CALLE - D

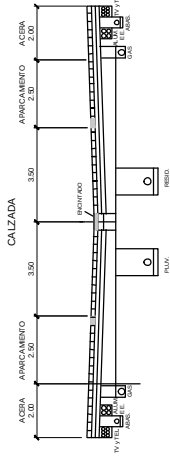


Sección tipo S3 L= 16 m.  
CALLE - H - Q - W

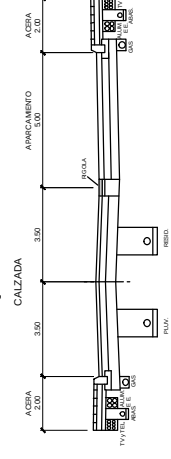


Sección tipo S3-c L= 16 m.  
CALLE - H

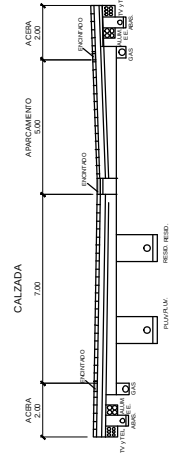


Sección tipo S4 L= 18 m.  
CALLE - B

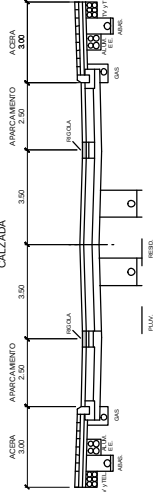


Sección tipo S5-c L= 10.50 m.  
CALLE - J - L - M - N - O - R - S - T

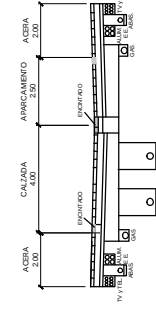


Sección tipo S6 L= 14 m.  
CALLE - G

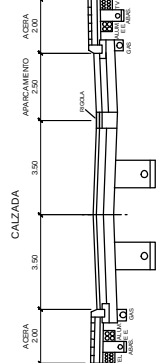



Sección tipo S6-c L= 14 m.  
CALLE - E

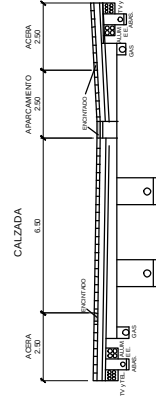

Sección tipo S7 L= 23 m.  
CALLE - A - E - F - EL VAGO

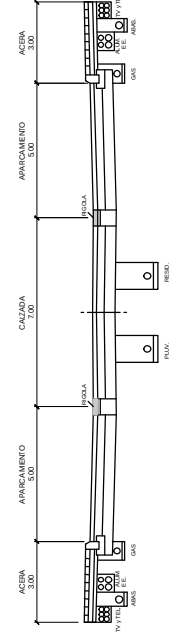

Sección tipo S8 L= 20 m.  
CALLE - V

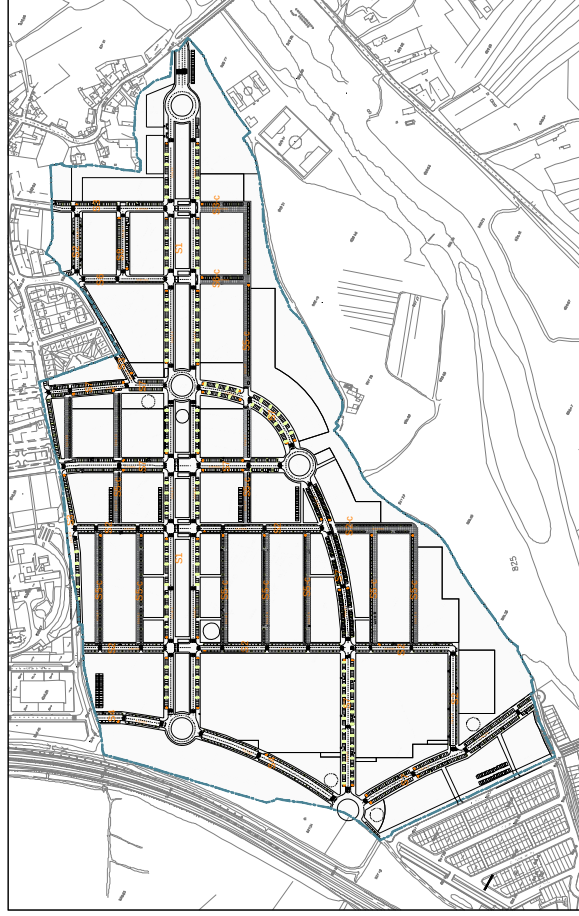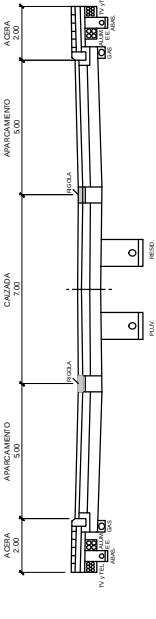



- LEYENDA
- UNITE DEL SECTOR SUR-29
  - RED DE SANEAMIENTO EXISTENTE (FECALES)
  - SANEAMIENTO FECALES GENERAL EXISTENTE
  - SANEAMIENTO FECALES LOCAL PRIMARIA EXISTENTE
  - SANEAMIENTO FECALES LOCAL SECUNDARIA EXISTENTE
  - ENSGRO (EQ)
  - RED DE SANEAMIENTO PROYECTADA (FECALES)
  - SISTEMAS GASEALES DE SERVICIOS URBANOS
  - RED PRINCIPAL PROYECTADA
  - TUBERIA P.V.C. DE 8" DIAMETRO
  - PUNTO DE CONEXION CON RED EXISTENTE
  - POZO DE REGISTRO PROYECTADO

BOBILLO Y ASOCIADOS ARQUITECTOS

1:1


GONZALO BOBILLO DE LAND ARQUITECTO



PLAN PARCIAL PARA LA MODIFICACIÓN  
 DE LA ORDENACIÓN DETALLADA  
 DEL SECTOR SUR-29 DEL PGOU DE  
 VILLALAMBRA


DOCUMENTO DE APROBACIÓN INICIAL

PLANO DE ORDENACIÓN  
 ESQUEMA DE INSTALACIONES  
 RED DE SANEAMIENTO FECALES

PO-05A

1:1


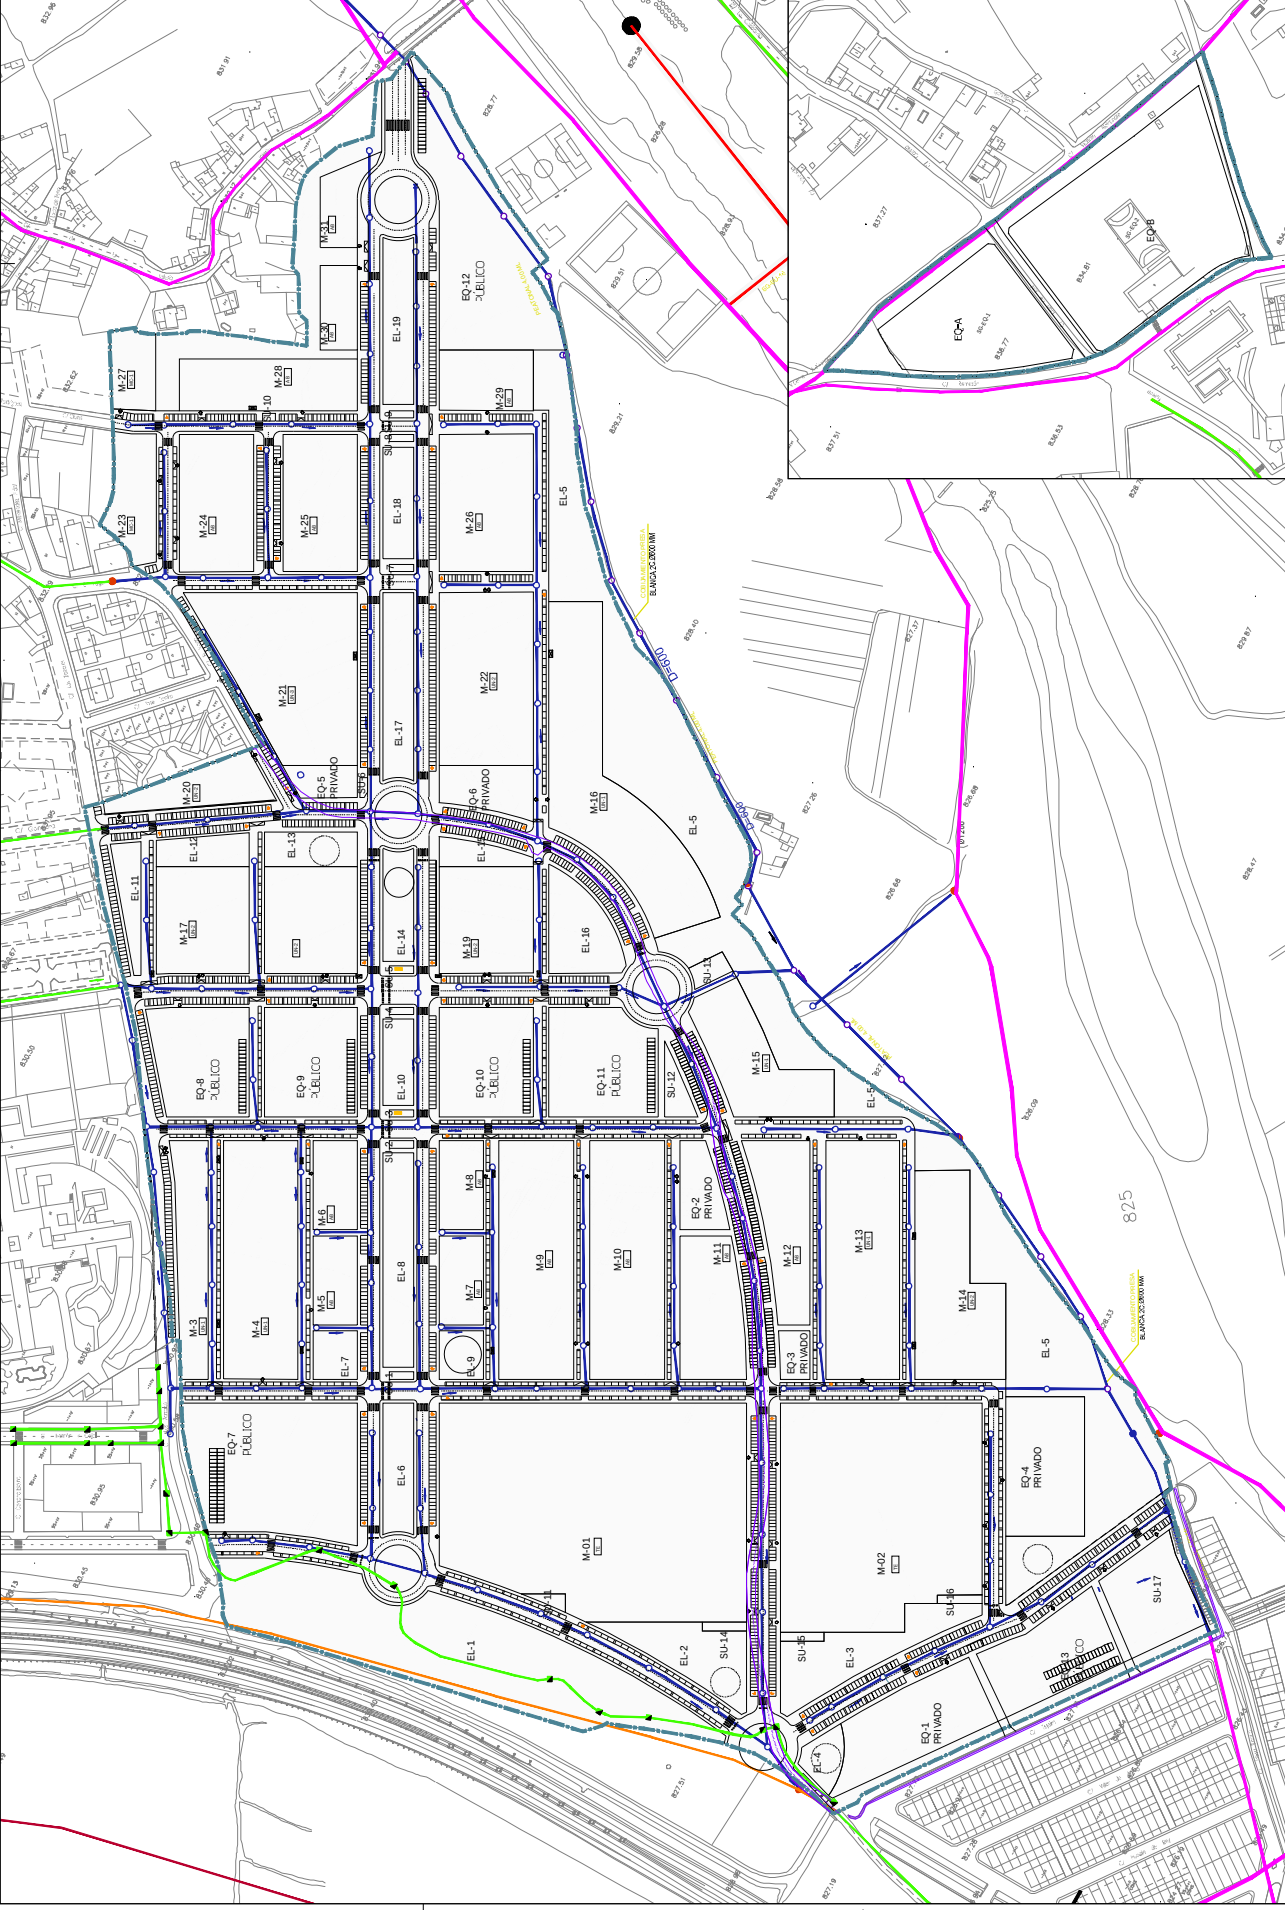

LEYENDA

— LIMITE DEL SECTOR SUR-29

— RED DE SANEAMIENTO EXISTENTE (PLUVIALES)

— SANEAMIENTO PLUVIALES (PRESAS)

— COBAMIENTOS DE PRESA

— SISTEMAS GENERALES DE SERVICIOS URBANOS

— RED DE SANEAMIENTO PROYECTADO (PLUVIALES)

— RED DE SANEAMIENTO PROYECTADA

— PUNTO DE VERTIDO / CONEXIÓN RED PRINCIPAL

— POZOS DE REGISTRO

— ALIVANERO

BORRILLO Y ASOCIADOS ARQUITECTOS

1:1

1:1

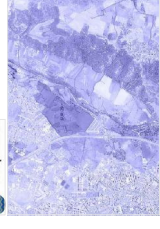

PLAN PARCIAL PARA LA MODIFICACIÓN  
DE LA ORDENACIÓN DETALLADA  
DEL SECTOR SUR-29 DEL PGOU DE  
VILLAQUILAMBRE  
DOCUMENTO DE APROBACIÓN INICIAL

PLANOS DE ORDENACIÓN  
ESQUEMAS DE INSTALACIONES  
RED DE SANEAMIENTO PLUVIALES

ESCALA 1:2000  
MAIO 2021  
P0-05B

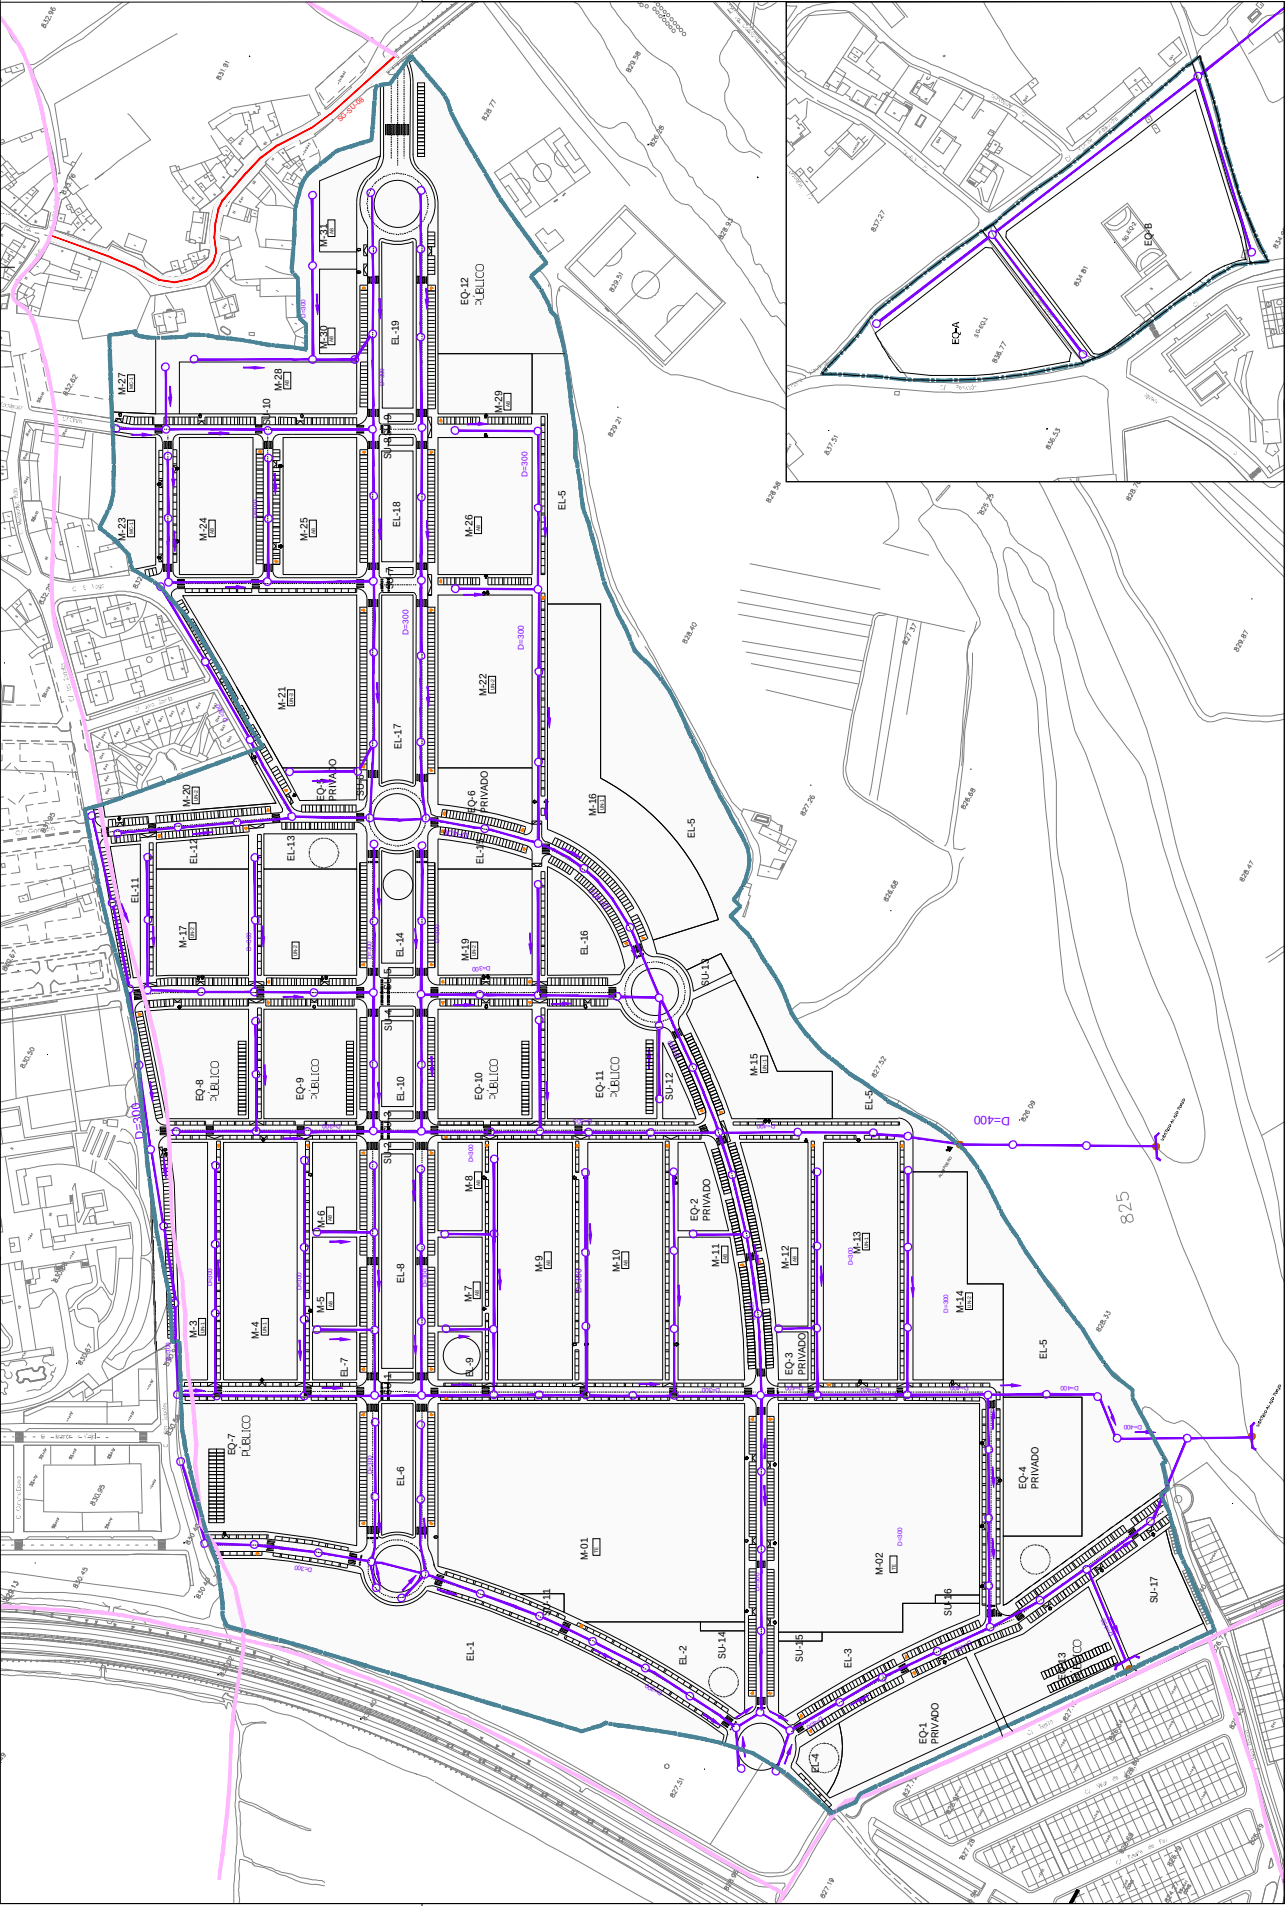


LEYENDA

- LIMITE DEL SECTOR SUR-29
- RED DE ABASTECIMIENTO EXISTENTE
- TUBERIA CINCUENIO D=50 mm
- TUBERIA CUARENTA D=40 mm
- TUBERIA TREINTA D=30 mm
- RED SECCIONARIA MUNICIPAL
- RED DE SUMINISTRO
- RED DE ABASTECIMIENTO PROYECTADA
- TUBERIA PP E D=200 mm
- TUBERIA PE D=150 mm
- TUBERIA PE D=110 mm
- TUBERIA PE D=90 mm
- LLAVES
- PUNTO DE CONEXION CON RED EXISTENTE

1:1

BORILLO Y ASOCIADOS ARQUITECTOS

BOBILLO Y ASOCIADOS ARQUITECTOS  

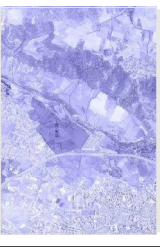

PLAN PARCIAL PARA LA MODIFICACIÓN  
DE LA ORDENACIÓN DETALLADA  
DEL SECTOR SUR-29 DEL P.O.S. DE  
VILLAQUILLAMBA

DOCUMENTO DE APROBACIÓN INICIAL

PLANOS DE ORDENACIÓN  
ESQUEMAS DE INSTALACIONES  
REDE DE ABASTECIMIENTO

ESCALA 1:2000  
MAYO 2021  
P0-05C

