



PLAN GENERAL DE ORDENACIÓN URBANA DE VILLAQUILAMBRE

Ayuntamiento de Villaquilambre


Libro IV.

Planos de Ordenación. Tomo 3 de 3

P.O.5. PLANOS DE ORDENACIÓN

Plano Guía A3. E 1:1.000 A1 (F-1 a I-6)

Aprobación DEFINITIVA

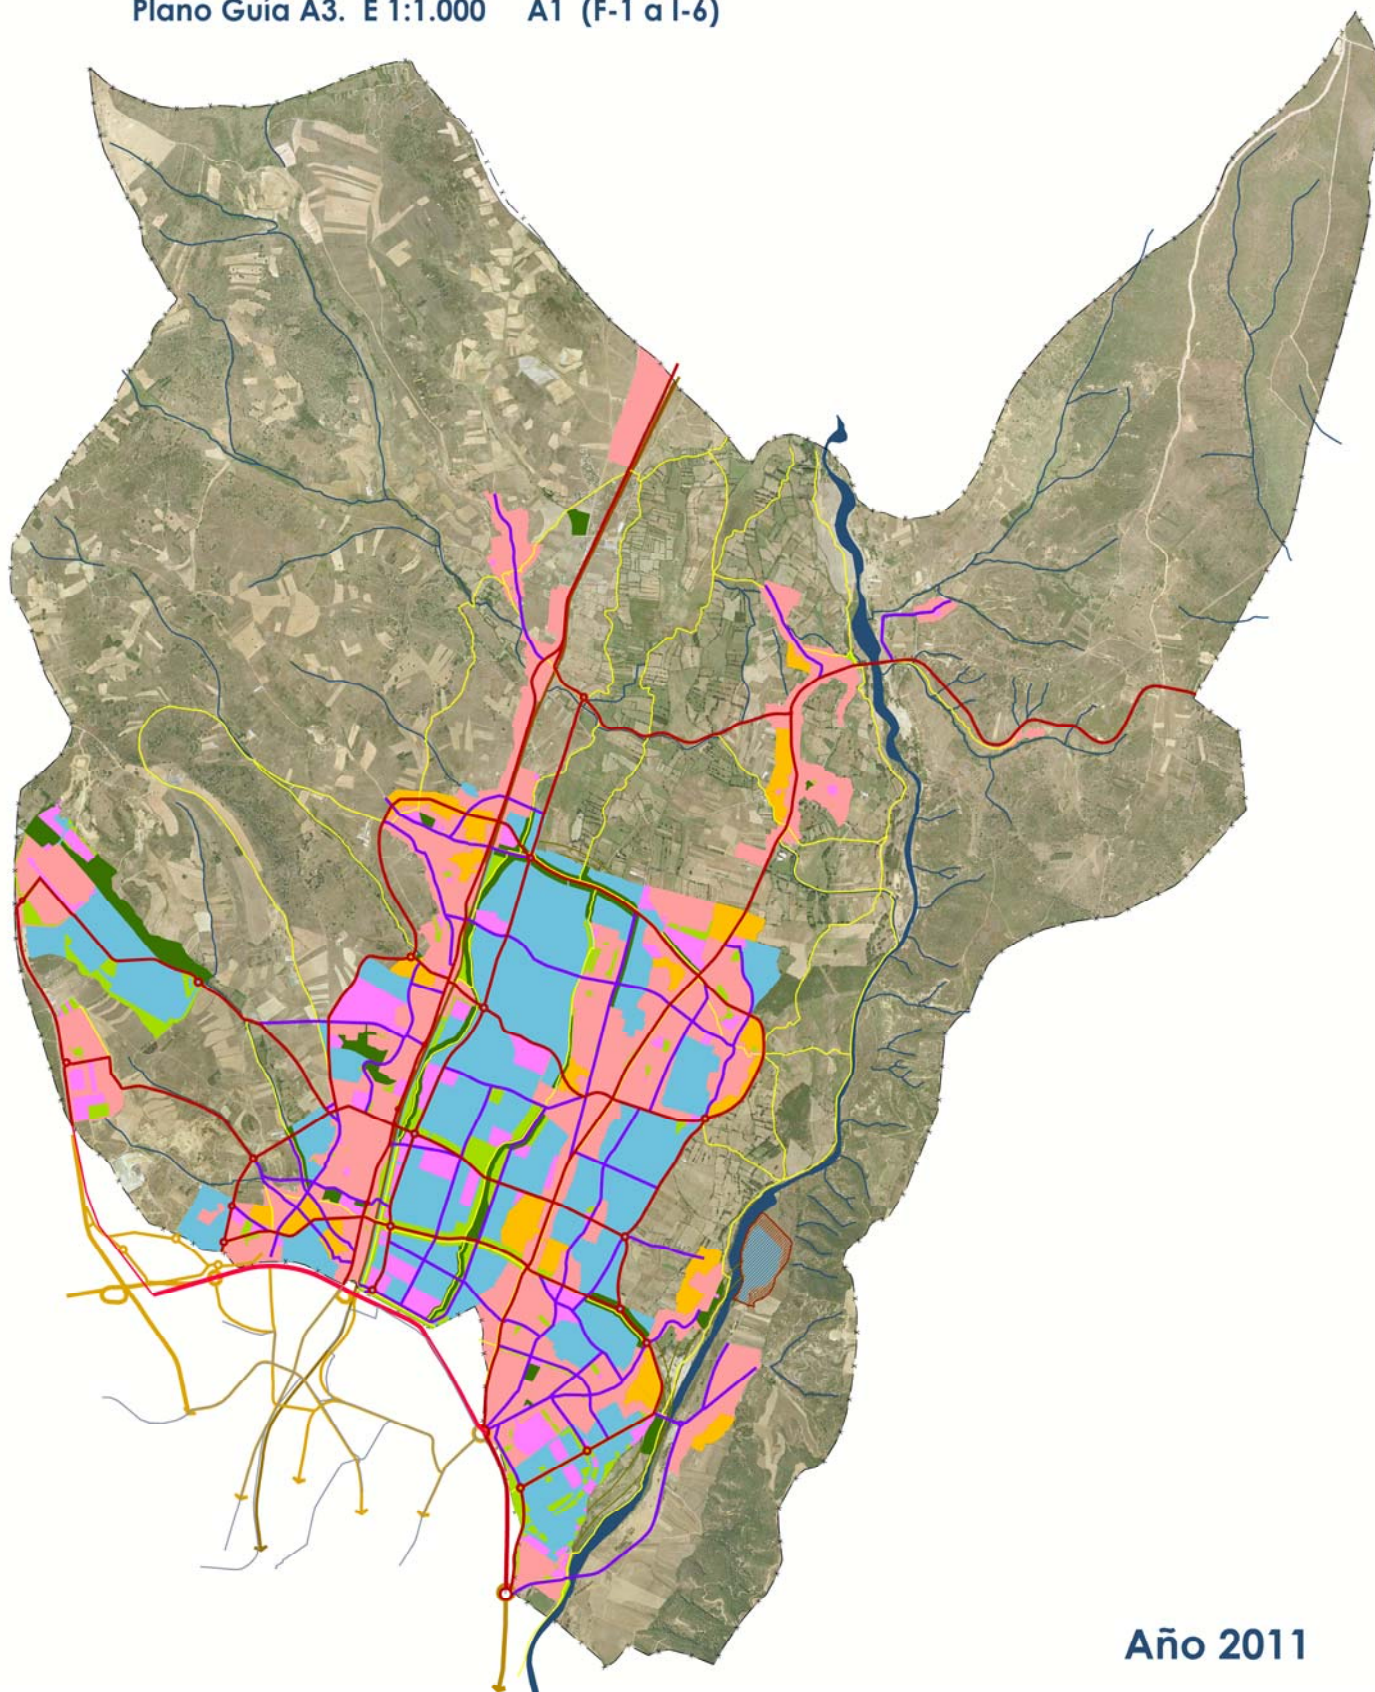

Año 2011

LIBRO IV: PLANOS DE ORDENACIÓN

INDICE

PLANOS DE ORDENACIÓN

Tomo 1 de 3 PLANOS DE ORDENACIÓN

P.O.1.	CLASIFICACIÓN DE SUELO			
P.O.2.	ESTRUCTURA URBANA			
P.O.3.	CATALOGACIÓN			
P.O.4.	UNIDADES URBANAS Y SECTORES			
P.O.5.	PLANOS DE ORDENACIÓN	E:1:5000	A1	5 hojas
P.O.6.	RED VIARIA			
P.O.7.1	SERVICIOS URBANOS: ABASTECIMIENTO			
P.O.7.2.1.	SERVICIOS URBANOS: SANEAMIENTO FECALES			
P.O.7.2.2.	SERVICIOS URBANOS: SANEAMIENTO PLUVIALES			
P.O.7.3.1.	SERVICIOS URBANOS: RED ELECTRICA			
P.O.7.3.2.	SERVICIOS URBANOS: RED ELECTRICA. SOTERRAMIENTOS			
P.O.8.	SISTEMAS GENERALES Y LOCALES			
P.O.9	SISTEMAS GENERALES Y LOCALES DE SERVICIOS URBANOS			

<u>Tomo 2 de 3</u>	P.O.5. PLANOS DE ORDENACIÓN	E 1:1.000	A1	Hojas A07a E18
--------------------	-----------------------------	-----------	----	----------------

<u>Tomo 3 de 3</u>	P.O.5. PLANOS DE ORDENACIÓN	E1:1.000	A1	Hojas F01a I06
--------------------	-----------------------------	----------	----	----------------

<u>Anexo</u>	P.O.5. PLANOS DE ORDENACIÓN	E1:2.000	A3	
--------------	-----------------------------	----------	----	--

LIBRO IV: PLANOS DE ORDENACIÓN

Tomo 3 de 3

INDICE

PLANOS DE ORDENACIÓN


Tomo 1 de 3 PLANOS DE ORDENACIÓN


P.O.1.	CLASIFICACIÓN DE SUELO			
P.O.2.	ESTRUCTURA URBANA			
P.O.3.	CATALOGACIÓN			
P.O.4.	UNIDADES URBANAS Y SECTORES			
P.O.5.	PLANOS DE ORDENACIÓN	E:1:5000	A1	5 hojas
P.O.6.	RED VIARIA			
P.O.7.1	SERVICIOS URBANOS: ABASTECIMIENTO			
P.O.7.2.1.	SERVICIOS URBANOS: SANEAMIENTO FECALES			
P.O.7.2.2.	SERVICIOS URBANOS: SANEAMIENTO PLUVIALES			
P.O.7.3.1.	SERVICIOS URBANOS: RED ELECTRICA			
P.O.7.3.2.	SERVICIOS URBANOS: RED ELECTRICA. SOTERRAMIENTOS			
P.O.8.	SISTEMAS GENERALES Y LOCALES			
P.O.9	SISTEMAS GENERALES Y LOCALES DE SERVICIOS URBANOS			

<u>Tomo 2 de 3</u>	P.O.5. PLANOS DE ORDENACIÓN	E 1:1.000	A1	Hojas A07a E18
--------------------	-----------------------------	-----------	----	----------------

<u>Tomo 3 de 3</u>	P.O.5. PLANOS DE ORDENACIÓN	E1:1.000	A1	Hojas F01a I06
--------------------	-----------------------------	----------	----	----------------

<u>Anexo</u>	P.O.5. PLANOS DE ORDENACIÓN	E1:2.000	A3	
--------------	-----------------------------	----------	----	--

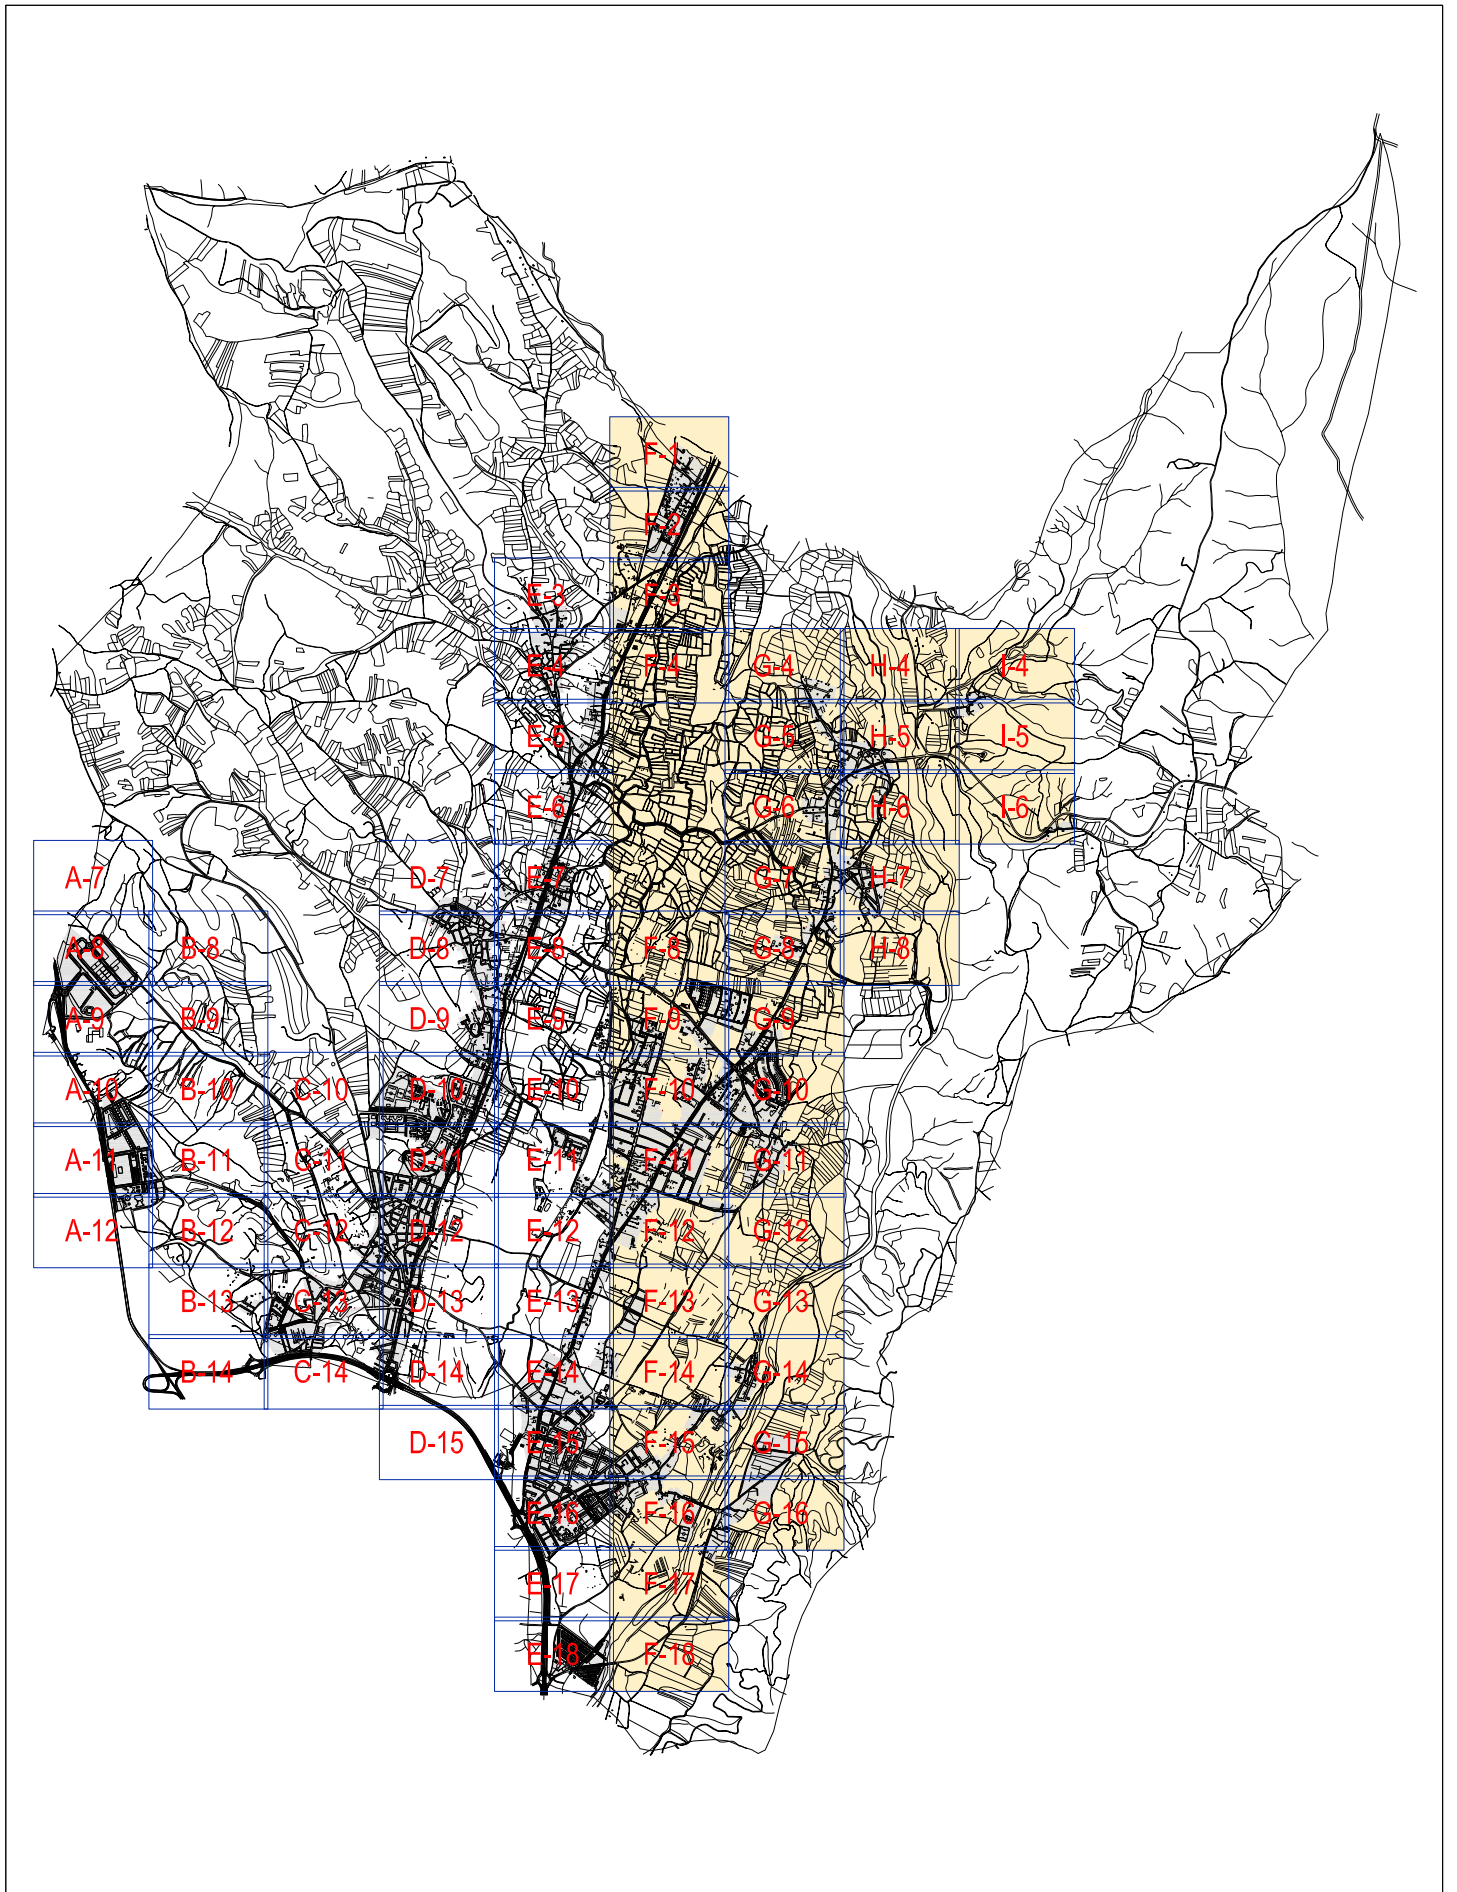

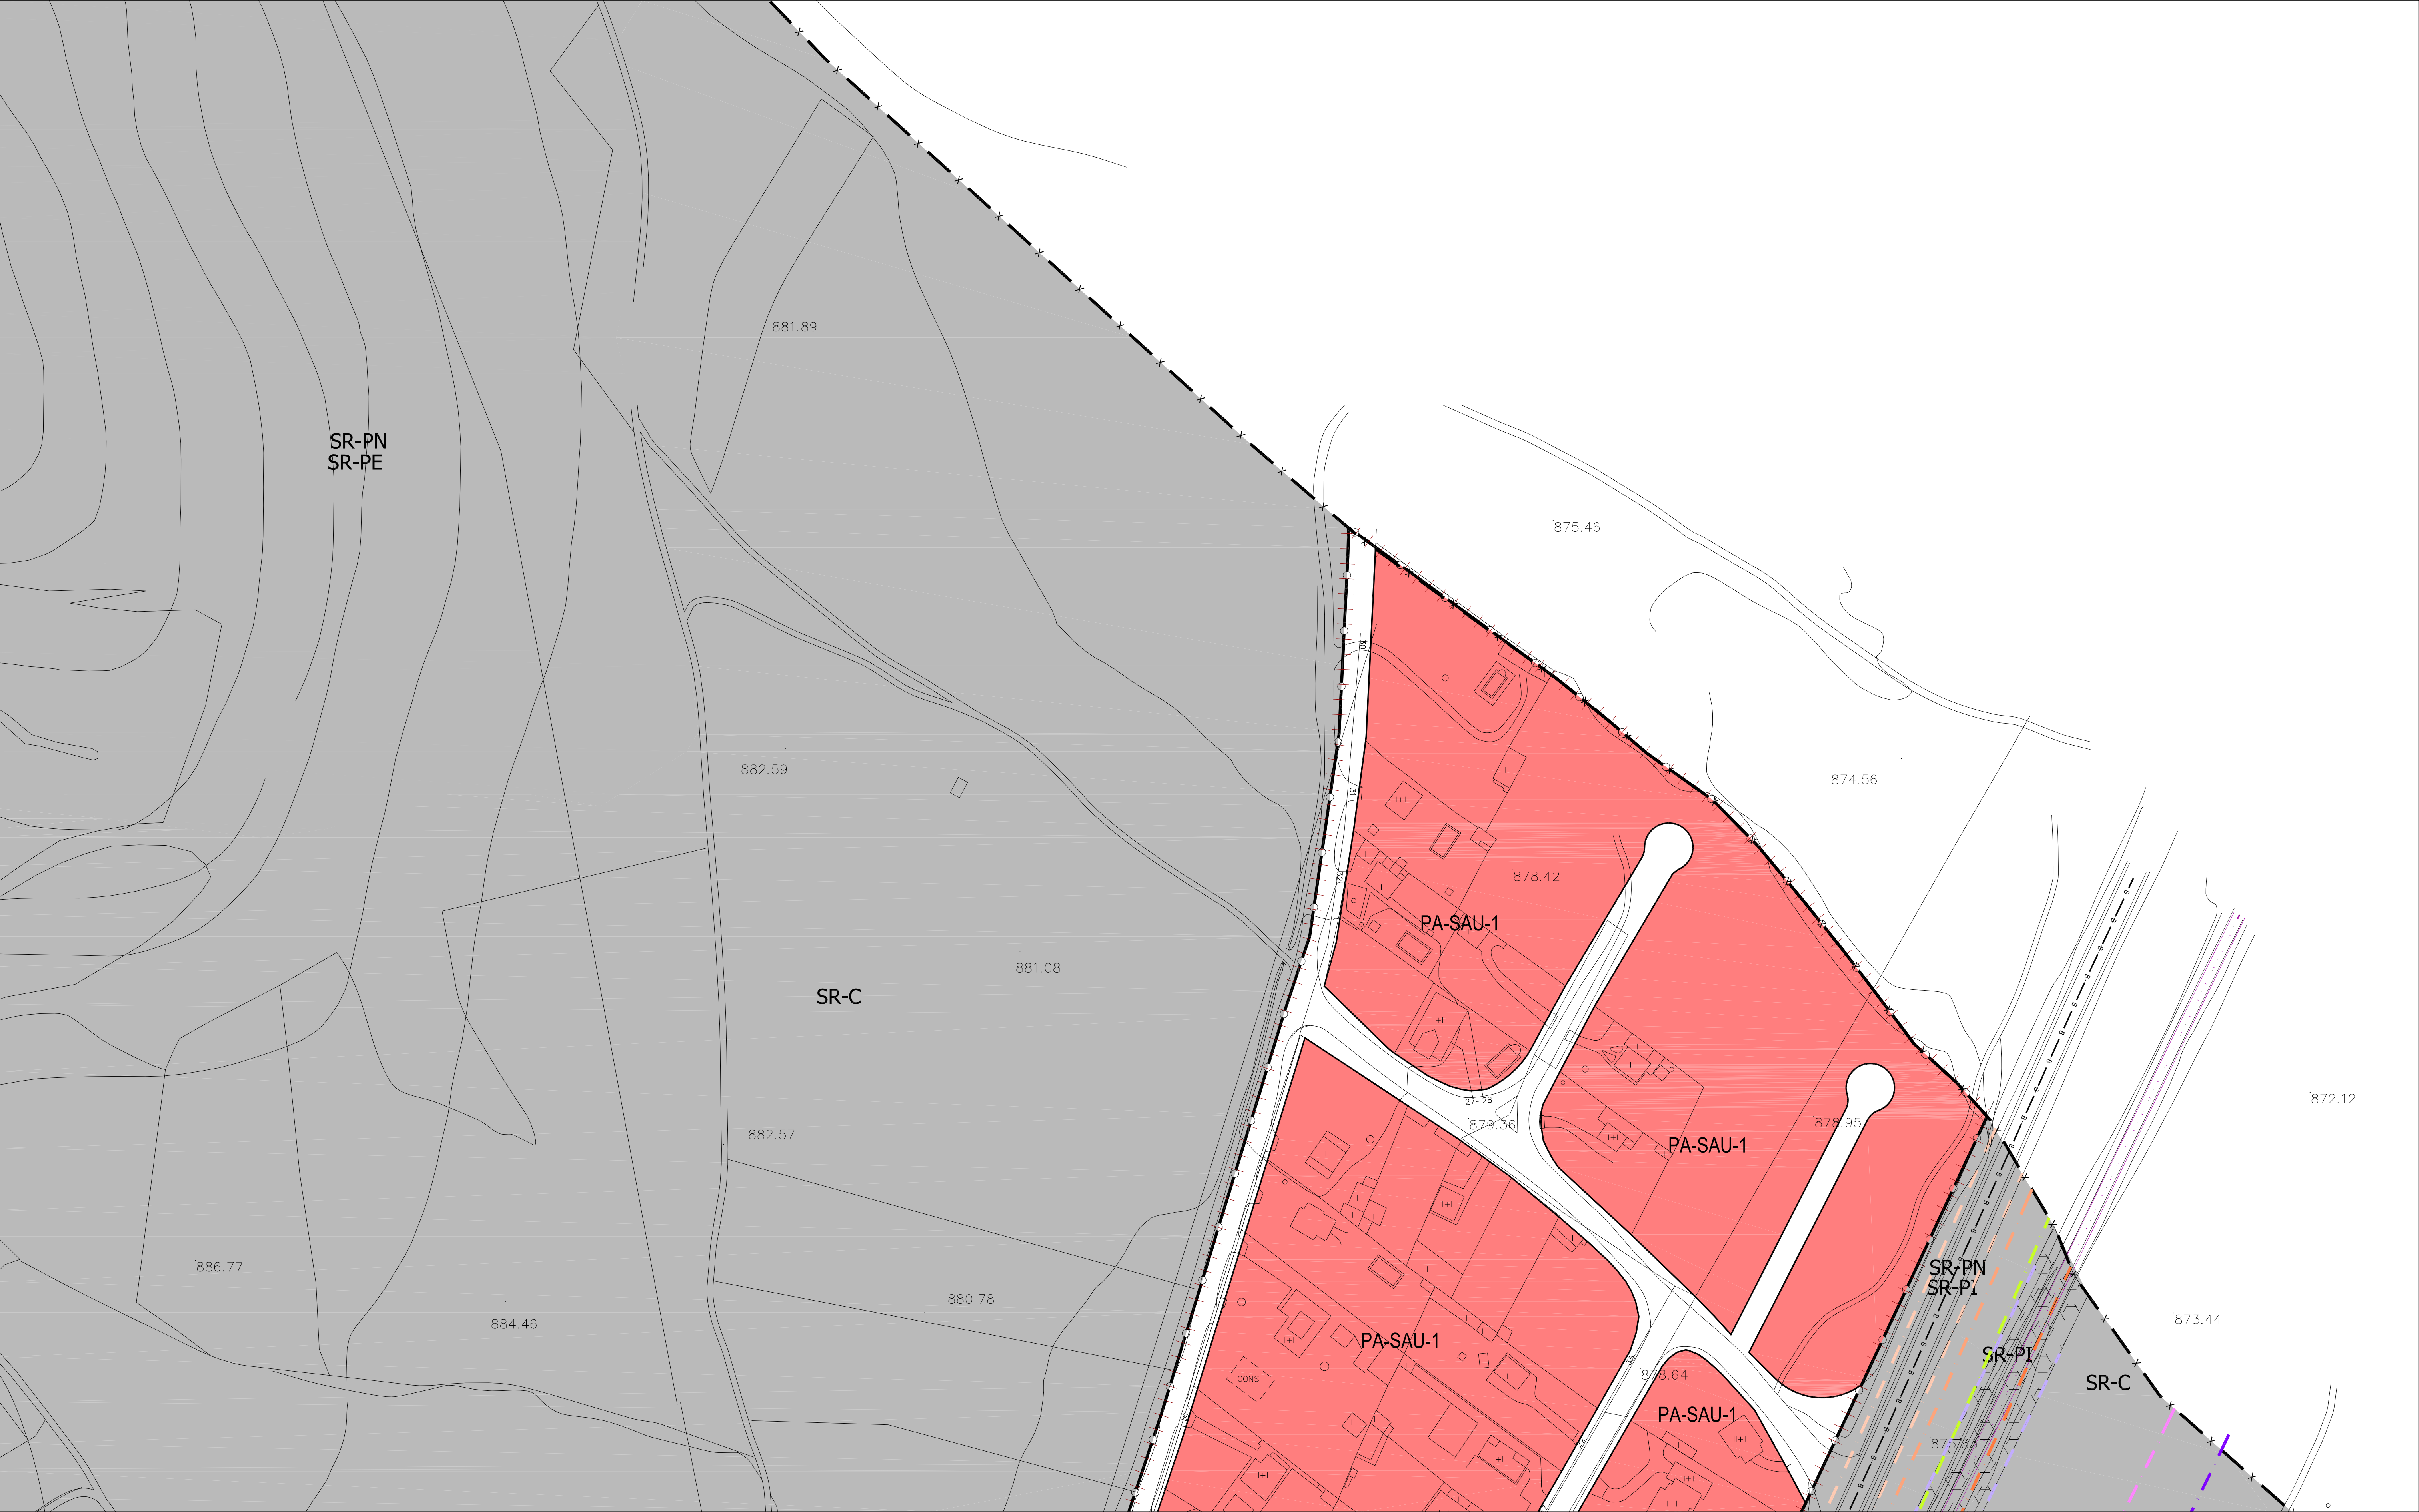

SUELO URBANO CONSOLIDADO

(SUC)

SUELO URBANO NO CONSOLIDADO

(SUNC)

SUELO URBANIZABLE

(SUR)

SUELO RÚSTICO

(SR)

SR-C

Rústico Común

SR-EU

Rústico de Entorno Urbano

SR-PN

Rústico de Protección Natural

SR-PE

Rústico de Protección Especial

SR-AT

Rústico de Asentamiento Tradicional

SR-PI

Rústico de Protección Infraestructuras

SR-PC

Rústico de Protección Cultural

SR-AI

Rústico de Asentamiento Irregular

NT

Núcleo Tradicional

MC

Manzana Cerrada

MC-VE

Manzana Cerrada Volumetría Especial

AB

Edificación Abierta

AB-VE

Edificación Abierta Volumetría Especial

UN

Edificación Unifamiliar

TE

Terciario

SU

Servicios Urbanos

NA-G

Industria General

NA-U

Industria Urbana

PA-UE-XX

Planeamiento Asumido

PA-SAU-XX

Planeamiento Asumido

EQUIPAMIENTOS Y SERVICIOS EN SUC

SERVICIOS URBANOS

ESPACIOS LIBRES PÚBLICOS EN SUC

SISTEMA GENERAL VÍAS PÚBLICAS

SISTEMA GENERAL INFRAEST. FERROVIARIAS

SISTEMA GENERAL ESPACIOS PROTEGIDOS

TERCIARIO

EL

Espacio Libre

EQ

Equipamiento

SG-EL

Sistema General de Espacios Libres Públicos

SG-EQ

Sistema General de Equipamientos

SG-SU

Sistema General de Servicios Urbanos

SG-VP

Sistema General de Vías Públicas

SG-IF

Sistema General de Infraestructuras Ferroviarias

SG-EP

Sistema General de Espacios Protegidos

Limite del Término Municipal

Limite de SUC

Limite de Sectores

Limite de Actuaciones Aisladas

Limite de Planeamiento Asumido

Alineación Existente

Alineación Modificada

Cambio de Ordenanza

Categorías de Suelo Rústico

Cambio de Alturas

Red Básica

Red Local

Ciclovia (Carril Bici)

Pacios

Limite de Edificación Cementerios

Limite de Dominio Público Carreteras

Limite de Servidumbre Carreteras

Limite de Edificación Carreteras

Limite de Afección Carreteras

Limite de Dominio Público FFCC

Limite de Edificación FFCC

Limite de Protección FFCC

Paso sobre FFCC

Otros Limites.

Actuaciones Aisladas

Fuera de Ordenación

Vial Peatonal

PATRIMONIO CULTURAL

Bienes y Elementos Catalogados

Protección Ambiental

Plan Especial (PE)

F-1

F-2

VILLASINTA

AYUNTAMIENTO DE VILLAQUILAMBRE

Plan General de Ordenación Urbana

Planos de Ordenación

ORDENACIÓN


HOJA Nº: F-1

APROBACIÓN DEFINITIVA

PO .05

escala 1:1.000

Año 2011

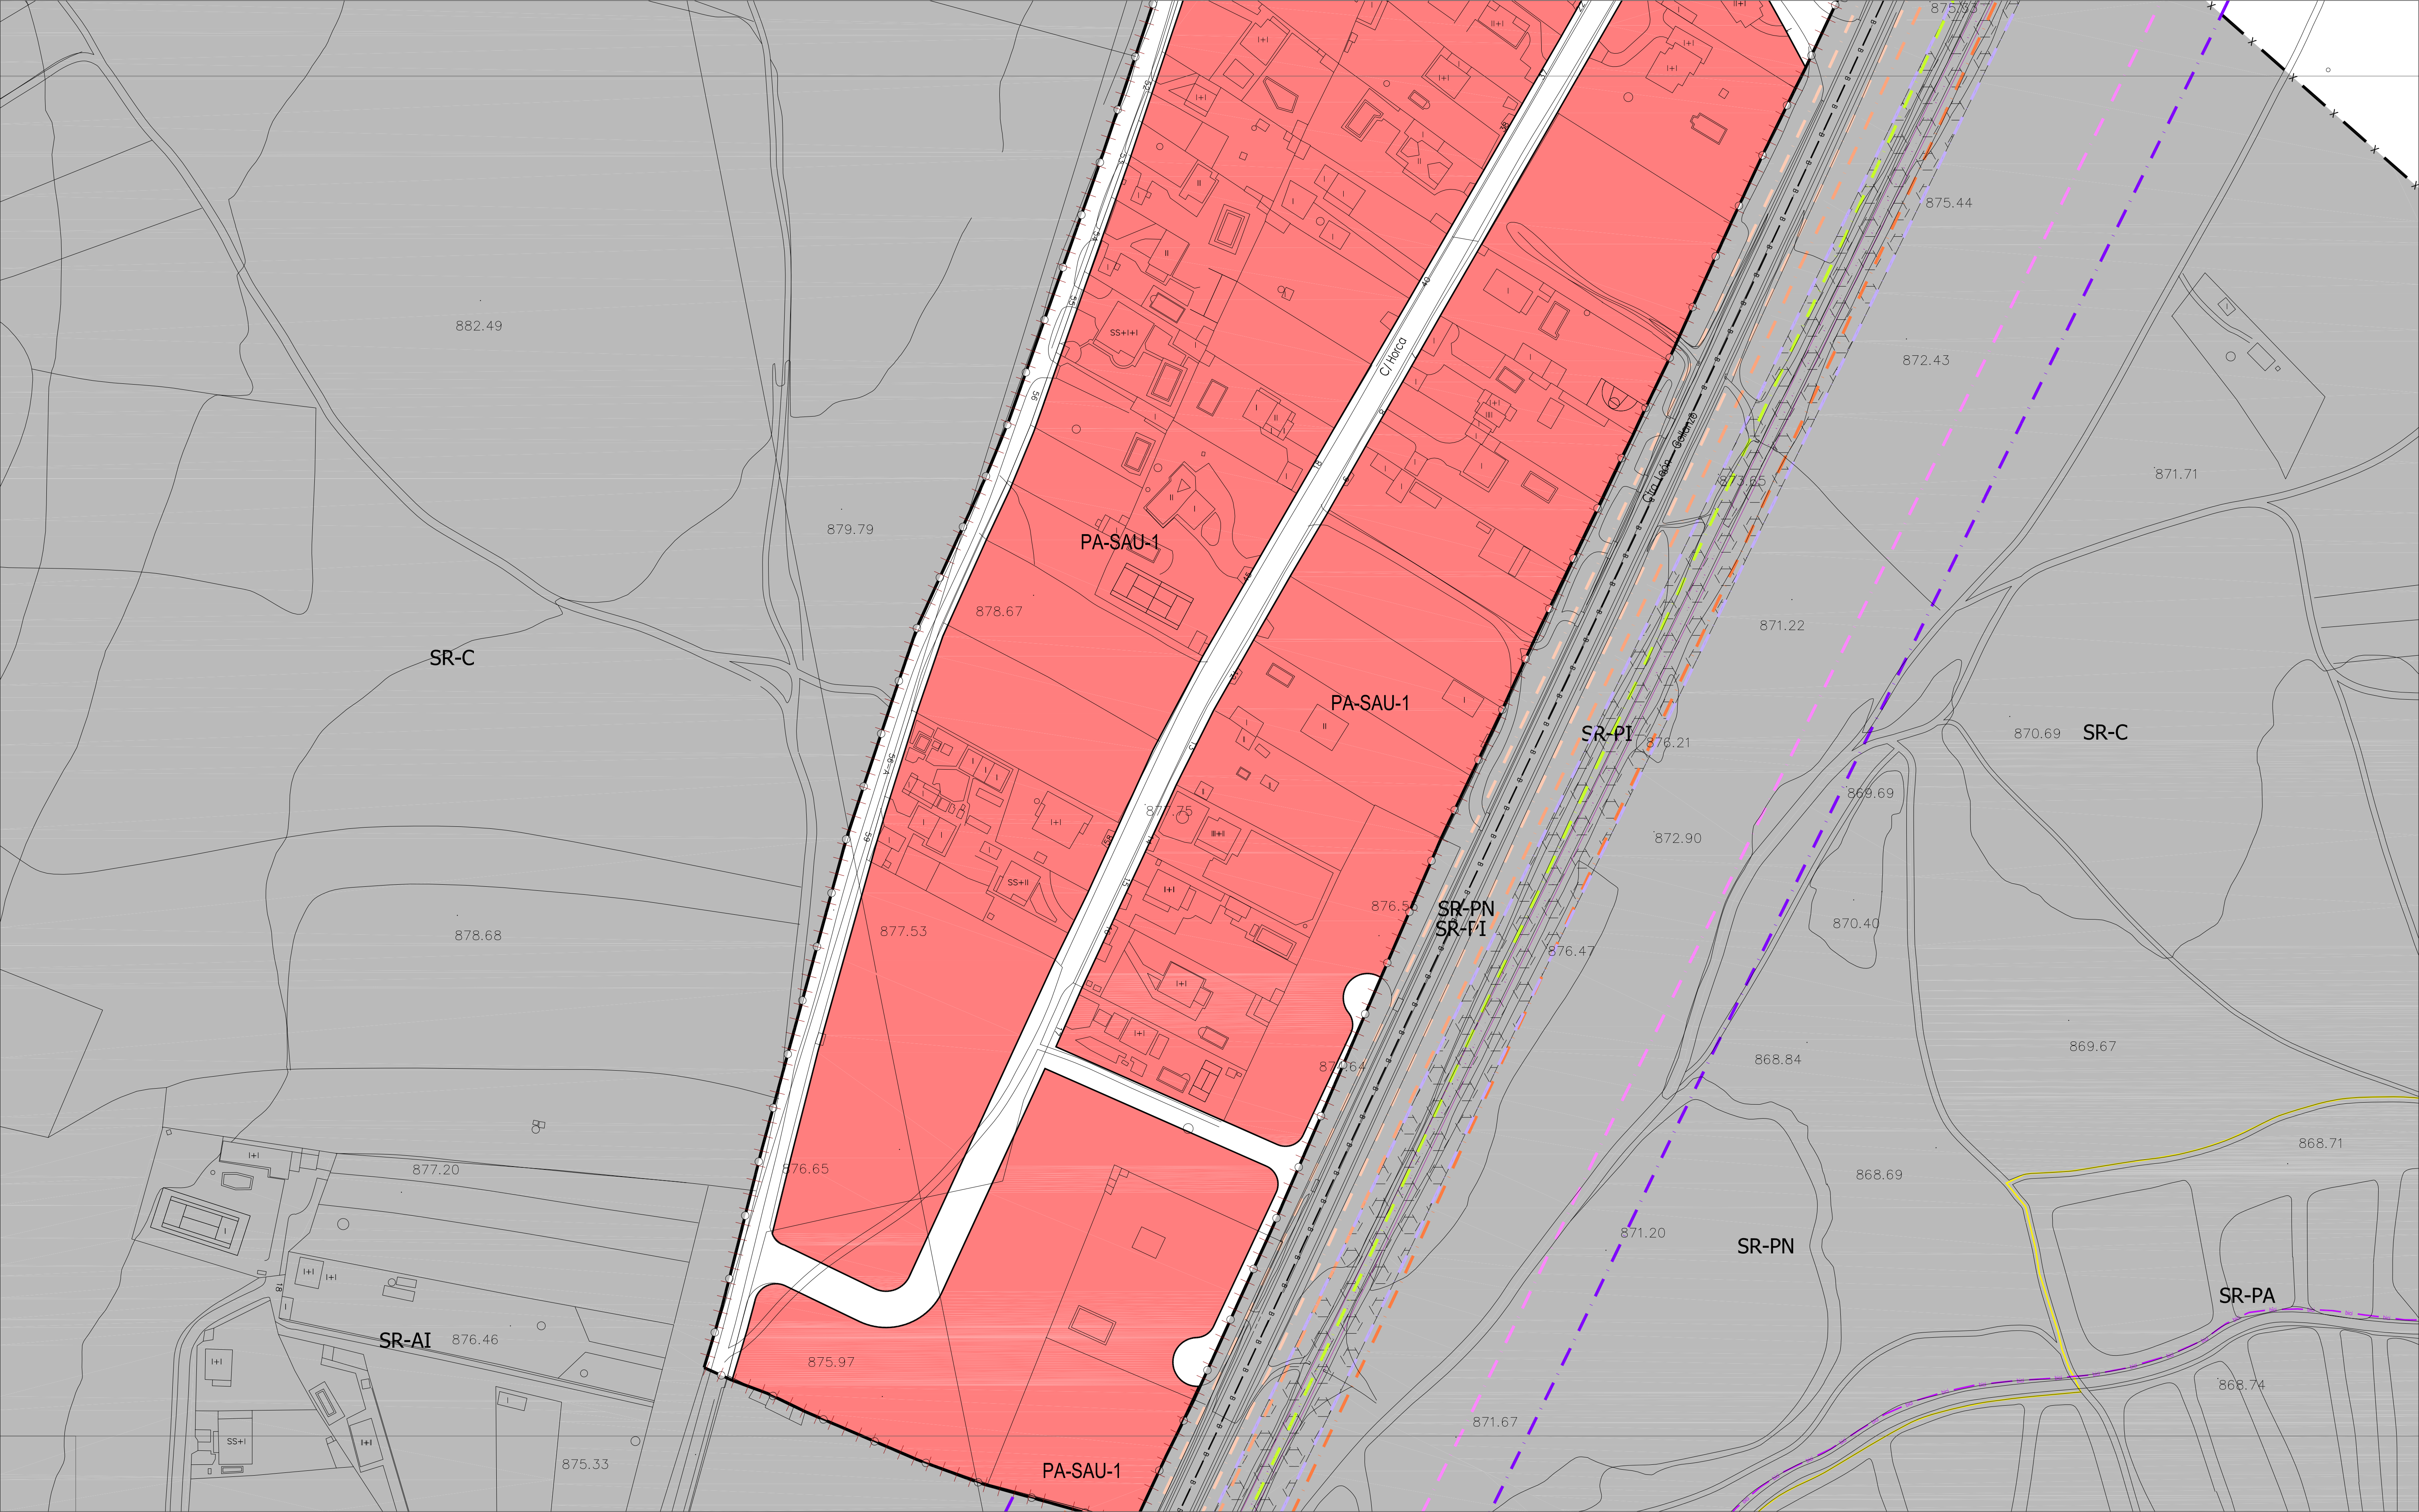

SUELO URBANO CONSOLIDADO

(SUC)

SUELO URBANO NO CONSOLIDADO

(SUNC)

SUELO URBANIZABLE

(SUR)

SUELO RUSTICO

(SR)

SR-C

Rústico Común

SR-EU

Rústico de Entorno Urbano

SR-PN

Rústico de Protección Natural

SR-PE

Rústico de Protección Especial

SR-AT

Rústico de Asentamiento Tradicional

SR-PI

Rústico de Protección Infraestructuras

SR-PC

Rústico de Protección Cultural

SR-AI

Rústico de Asentamiento Irregular

NT

Núcleo Tradicional

MC

Manzana Cerrada

MC-VE

Manzana Cerrada Volumetría Especial

AB

Edificación Abierta

AB-VE

Edificación Abierta Volumetría Especial

UN

Edificación Unifamiliar

TE

Terciario

SU

Servicios Urbanos

NA-G

Industria General

NA-U

Industria Urbana

PA-UE-XX

Planeamiento Asumido

PA-SAU-XX

Planeamiento Asumido

EQUIPAMIENTOS Y SERVICIOS EN SUC

SERVICIOS URBANOS

ESPACIOS LIBRES PÚBLICOS EN SUC

SISTEMA GENERAL VÍAS PÚBLICAS

SISTEMA GENERAL INFRAEST. FERROVIARIAS

SISTEMA GENERAL ESPACIOS PROTEGIDOS

TERCIARIO

EL

Espacio Libre

EQ

Equipamiento

SG-EL

Sistema General de Espacios Libres Públicos

SG-EQ

Sistema General de Equipamientos

SG-SU

Sistema General de Servicios Urbanos

SG-VP

Sistema General de Vías Públicas

SG-IF

Sistema General de Infraestructuras Ferroviarias

SG-EP

Sistema General de Espacios Protegidos

X

Limite del Término Municipal

Limite de SUC

Limite de Sectores

Limite de Actuaciones Aisladas

Limite de Planeamiento Asumido

Alineación Existente

Alineación Modificada

Cambio de Ordenanza

Categorías de Suelo Rústico

Cambio de Alturas

Red Básica

Red Local

Ciclovia (Carriil Bici)

Pacios

Limite de Edificación Cementerios

Limite de Dominio Público Carreteras

Limite de Servidumbre Carreteras

Limite de Edificación Carreteras

Limite de Alección Carreteras

Limite de Dominio Público FFCC

Limite de Edificación FFCC

Limite de Protección FFCC

Paso sobre FFCC

Otros Limites.

Actuaciones Aisladas

Fuera de Ordenación

Vial Peatonal

PATRIMONIO CULTURAL

Bienes y Elementos Catalogados

Protección Ambiental

Plan Especial (PE)

F-1

F-2

F-3

E-3

VILLASINTA

AYUNTAMIENTO DE VILLAQUILAMBRE

Plan General de Ordenación Urbana

Planos de Ordenación

PO .05


ORDENACIÓN

HOJA Nº: F-2

APROBACIÓN DEFINITIVA

escala 1:1.000

Año 2011

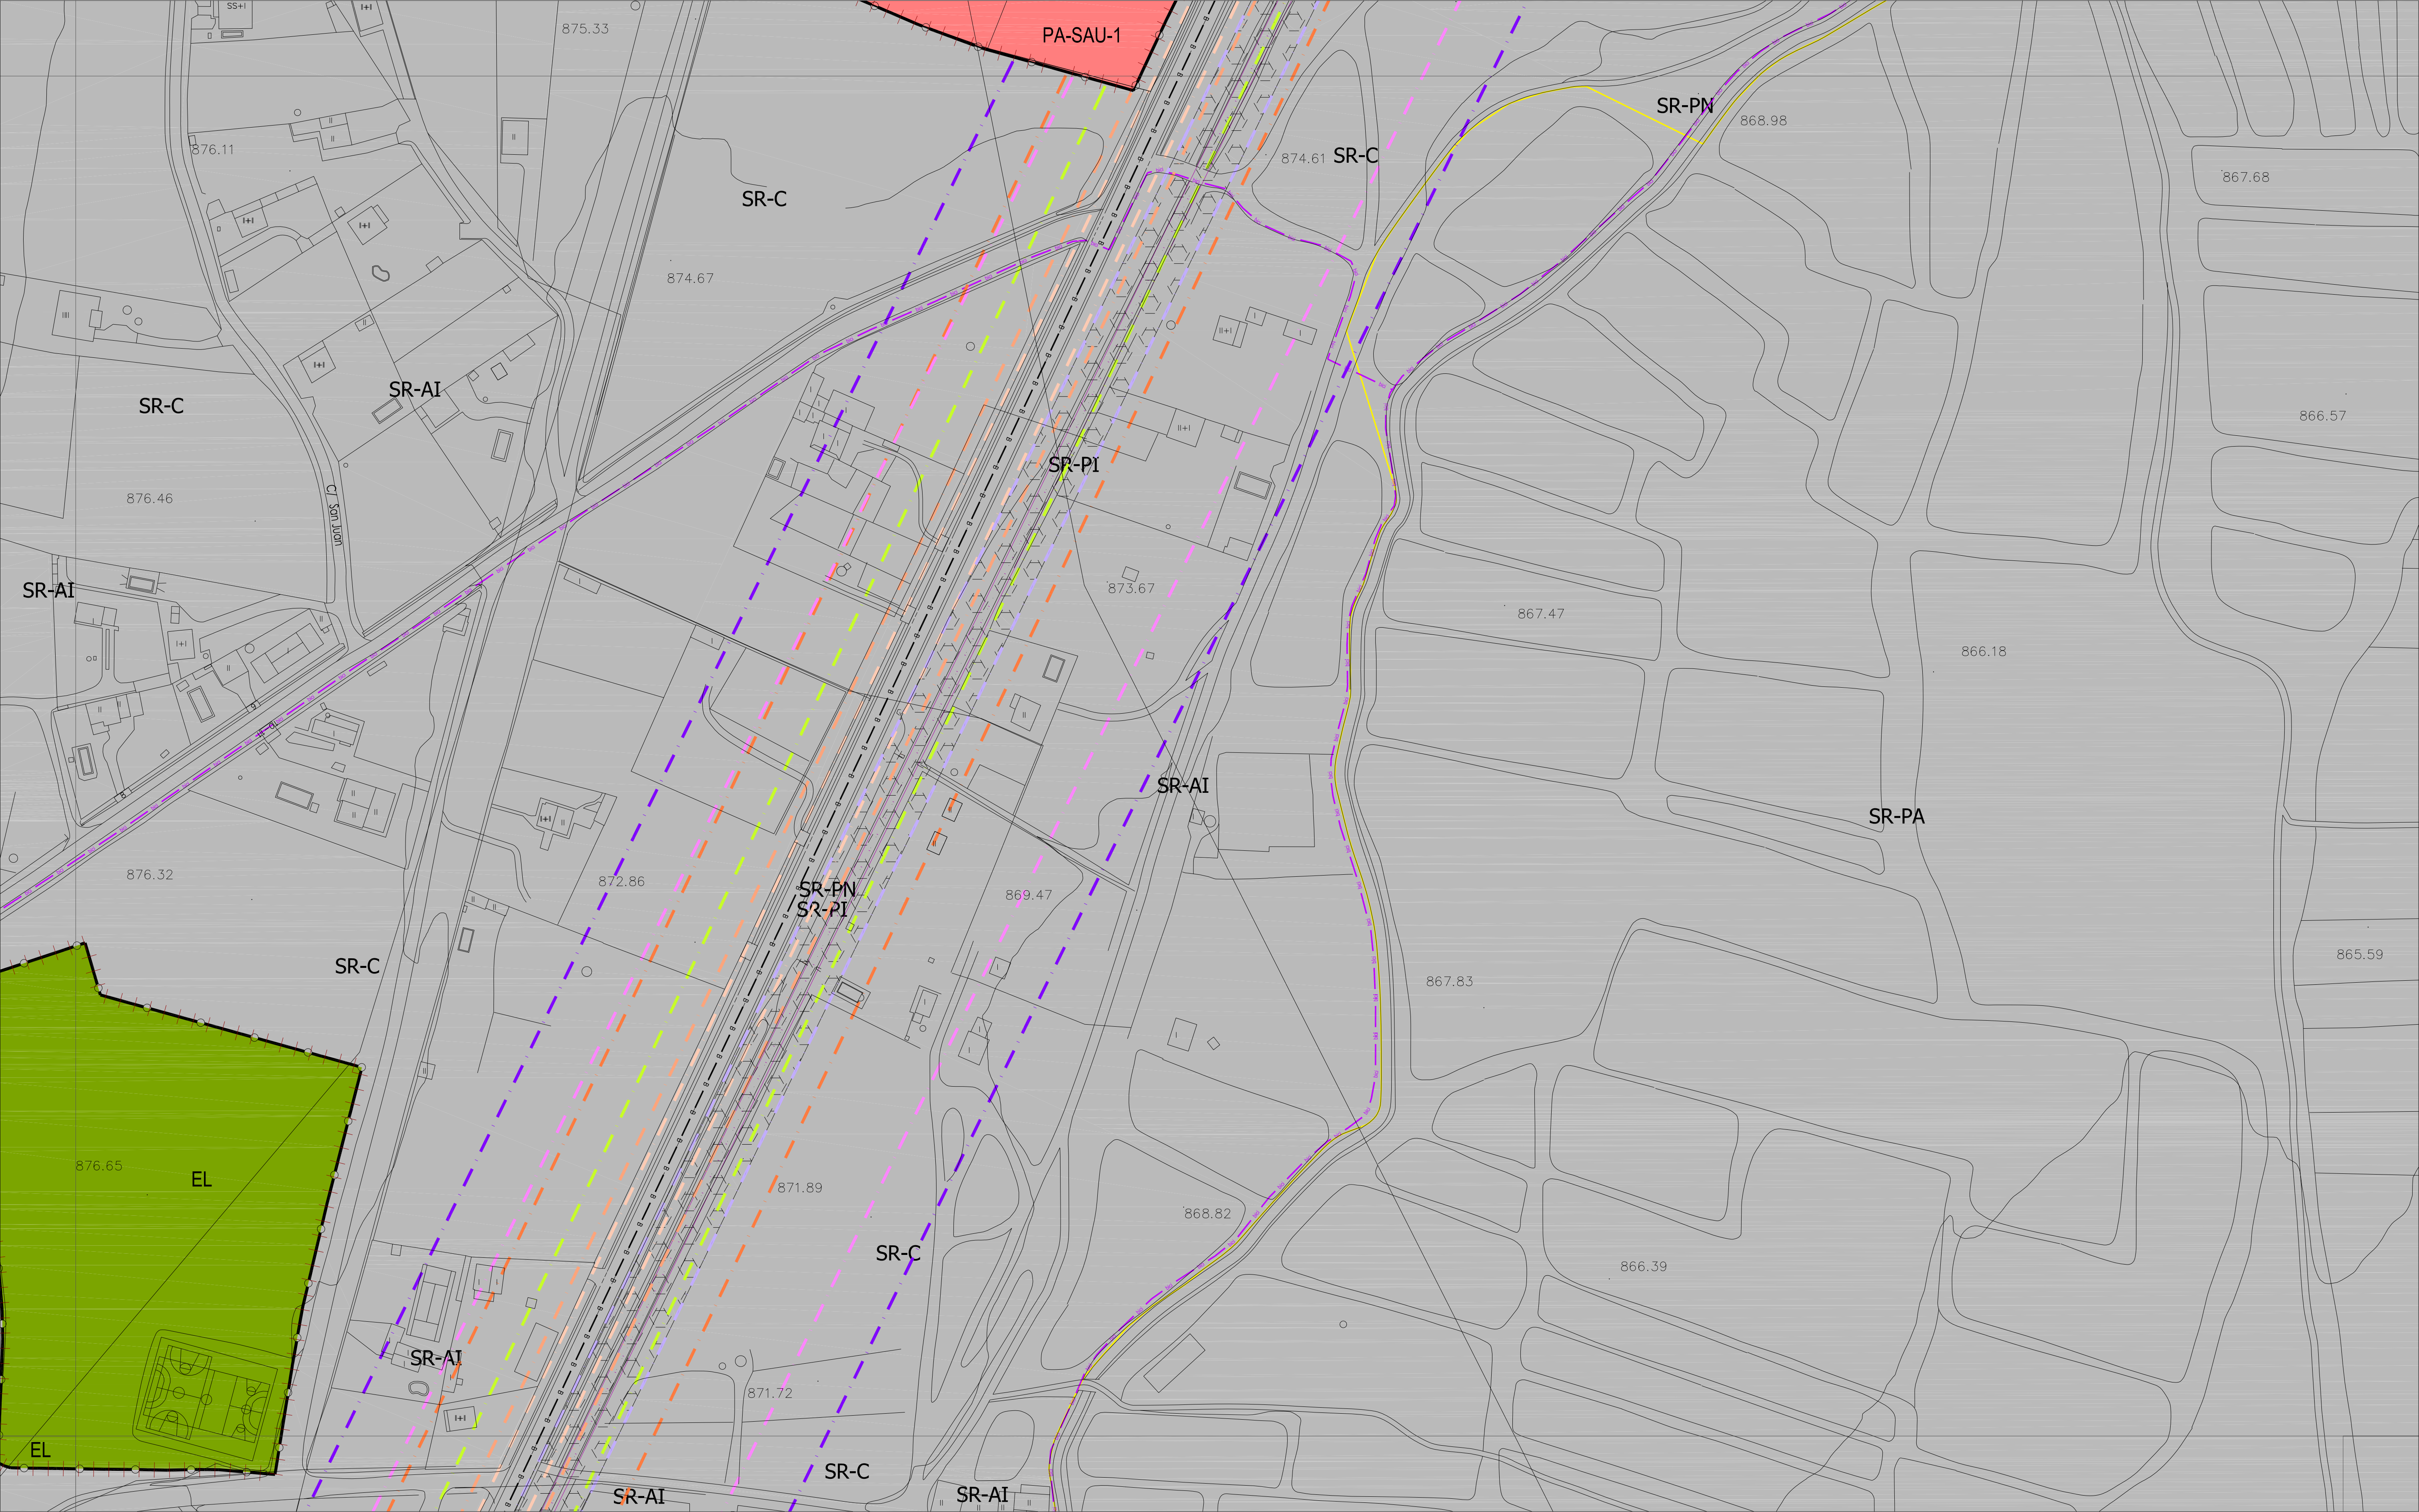

CLASIFICACIÓN DEL SUELO

	SUELO URBANO CONSOLIDADO (SUC)	NT	Núcleo Tradicional
	SUELO URBANO NO CONSOLIDADO (SUNC)	MC	Manzana Cerrada
		MC-VE	Manzana Cerrada Volumetría Especial
	SUELO URBANIZABLE (SUR)	AB	Edificación Abierta
		AB-VE	Edificación Abierta Volumetría Especial
	SUELO RÚSTICO (SR)	UN	Edificación Unifamiliar
		TE	Terciario
		SU	Servicios Urbanos
		NA-G	Industria General
		NA-U	Industria Urbana
		PA-UE-XX	Planeamiento Asumido
		PA-SAU-XX	Planeamiento Asumido
	SR-C		Rústico Común
	SR-EU		Rústico de Entorno Urbano
	SR-PN		Rústico de Protección Natural
	SR-PE		Rústico de Protección Especial
	SR-AT		Rústico de Asentamiento Tradicional
	SR-PI		Rústico de Protección Infraestructuras
	SR-PC		Rústico de Protección Cultural
	SR-AI		Rústico de Asentamiento Irregular

ORDENANZAS

	EQUIPAMIENTOS Y SERVICIOS EN SUC	
	SERVICIOS URBANOS	
	ESPACIOS LIBRES PÚBLICOS EN SUC	
	SISTEMA GENERAL VÍAS PÚBLICAS	
	SISTEMA GENERAL INFRAEST. FERROVIARIAS	
	SISTEMA GENERAL ESPACIOS PROTEGIDOS	
	TERCIARIO	
	EL	Espacio Libre
	EQ	Equipamiento
	SG-EL	Sistema General de Espacios Libres Públicos
	SG-EQ	Sistema General de Equipamientos
	SG-SU	Sistema General de Servicios Urbanos
	SG-VP	Sistema General de Vías Públicas
	SG-IF	Sistema General de Infraestructuras Ferroviarias
	SG-EP	Sistema General de Espacios Protegidos

LÍNEAS

	X	Límite del Término Municipal
		Límite de SUC
		Límite de Sectores
		Límite de Actuaciones Aisladas
		Límite de Planeamiento Asumido
		Alineación Existente
		Alineación Modificada
		Cambio de Ordenanza
		Categorías de Suelo Rústico
		Cambio de Alturas
		Red Básica
		Red Local
		Ciclovia (Carriil Bicli)
		Pacios

TRAMAS

	Actuaciones Aisladas
	Fuera de Ordenación
	Vial Peatonal
	PATRIMONIO CULTURAL
	Bienes y Elementos Catalogados
	Protección Ambiental
	Plan Especial (PE)

VILLASINTA

E-3

F-2

E-4

F-3

G-4

AYUNTAMIENTO DE VILLAQUILAMBRE

Plan General de Ordenación Urbana

PO.05


ORDENACIÓN


HOJA Nº: F-3


escala 1:1.000

APROBACIÓN DEFINITIVA

Año 2011

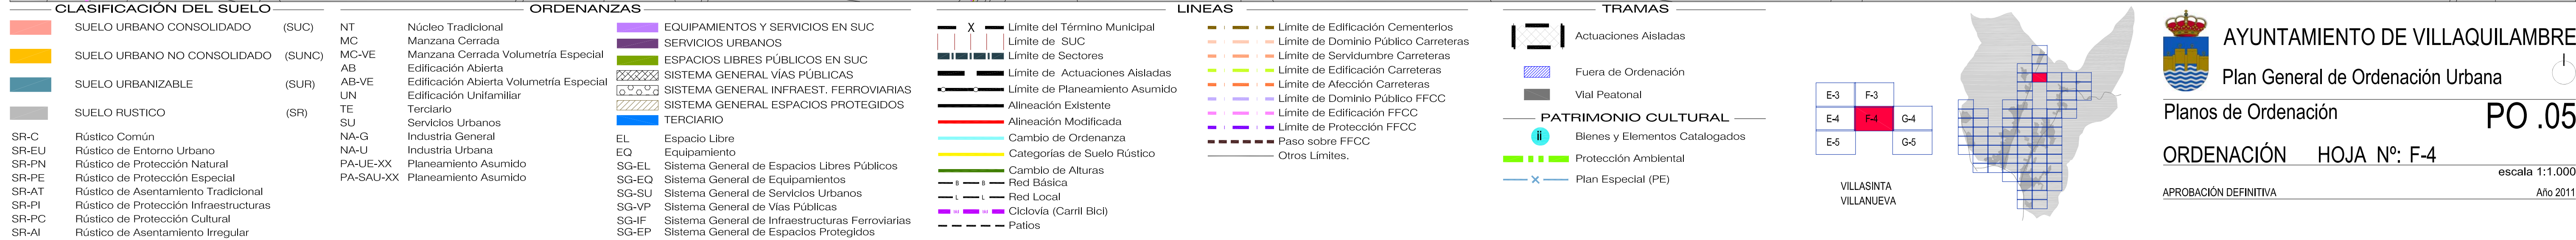

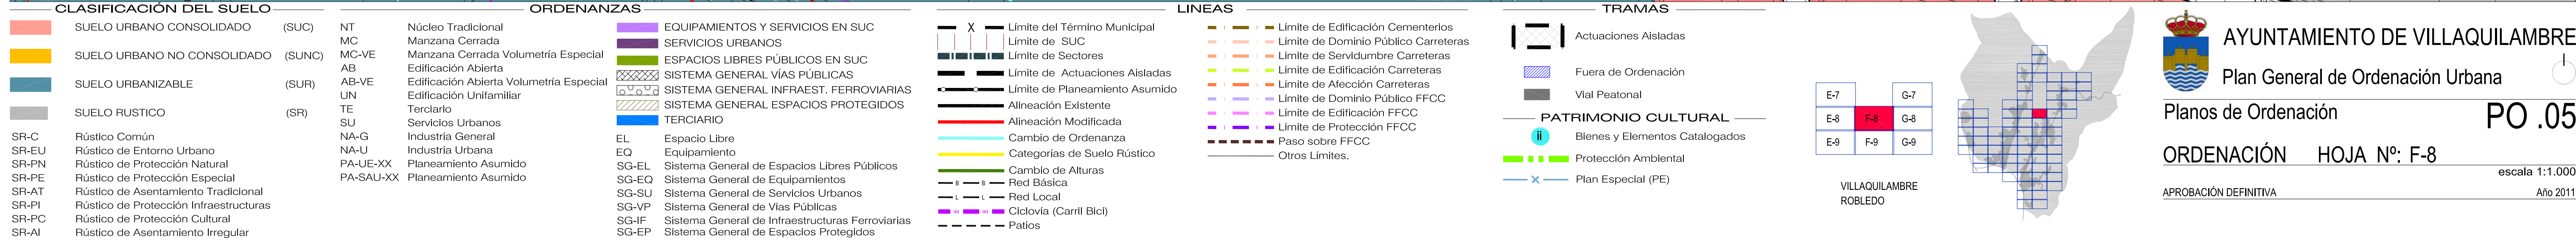

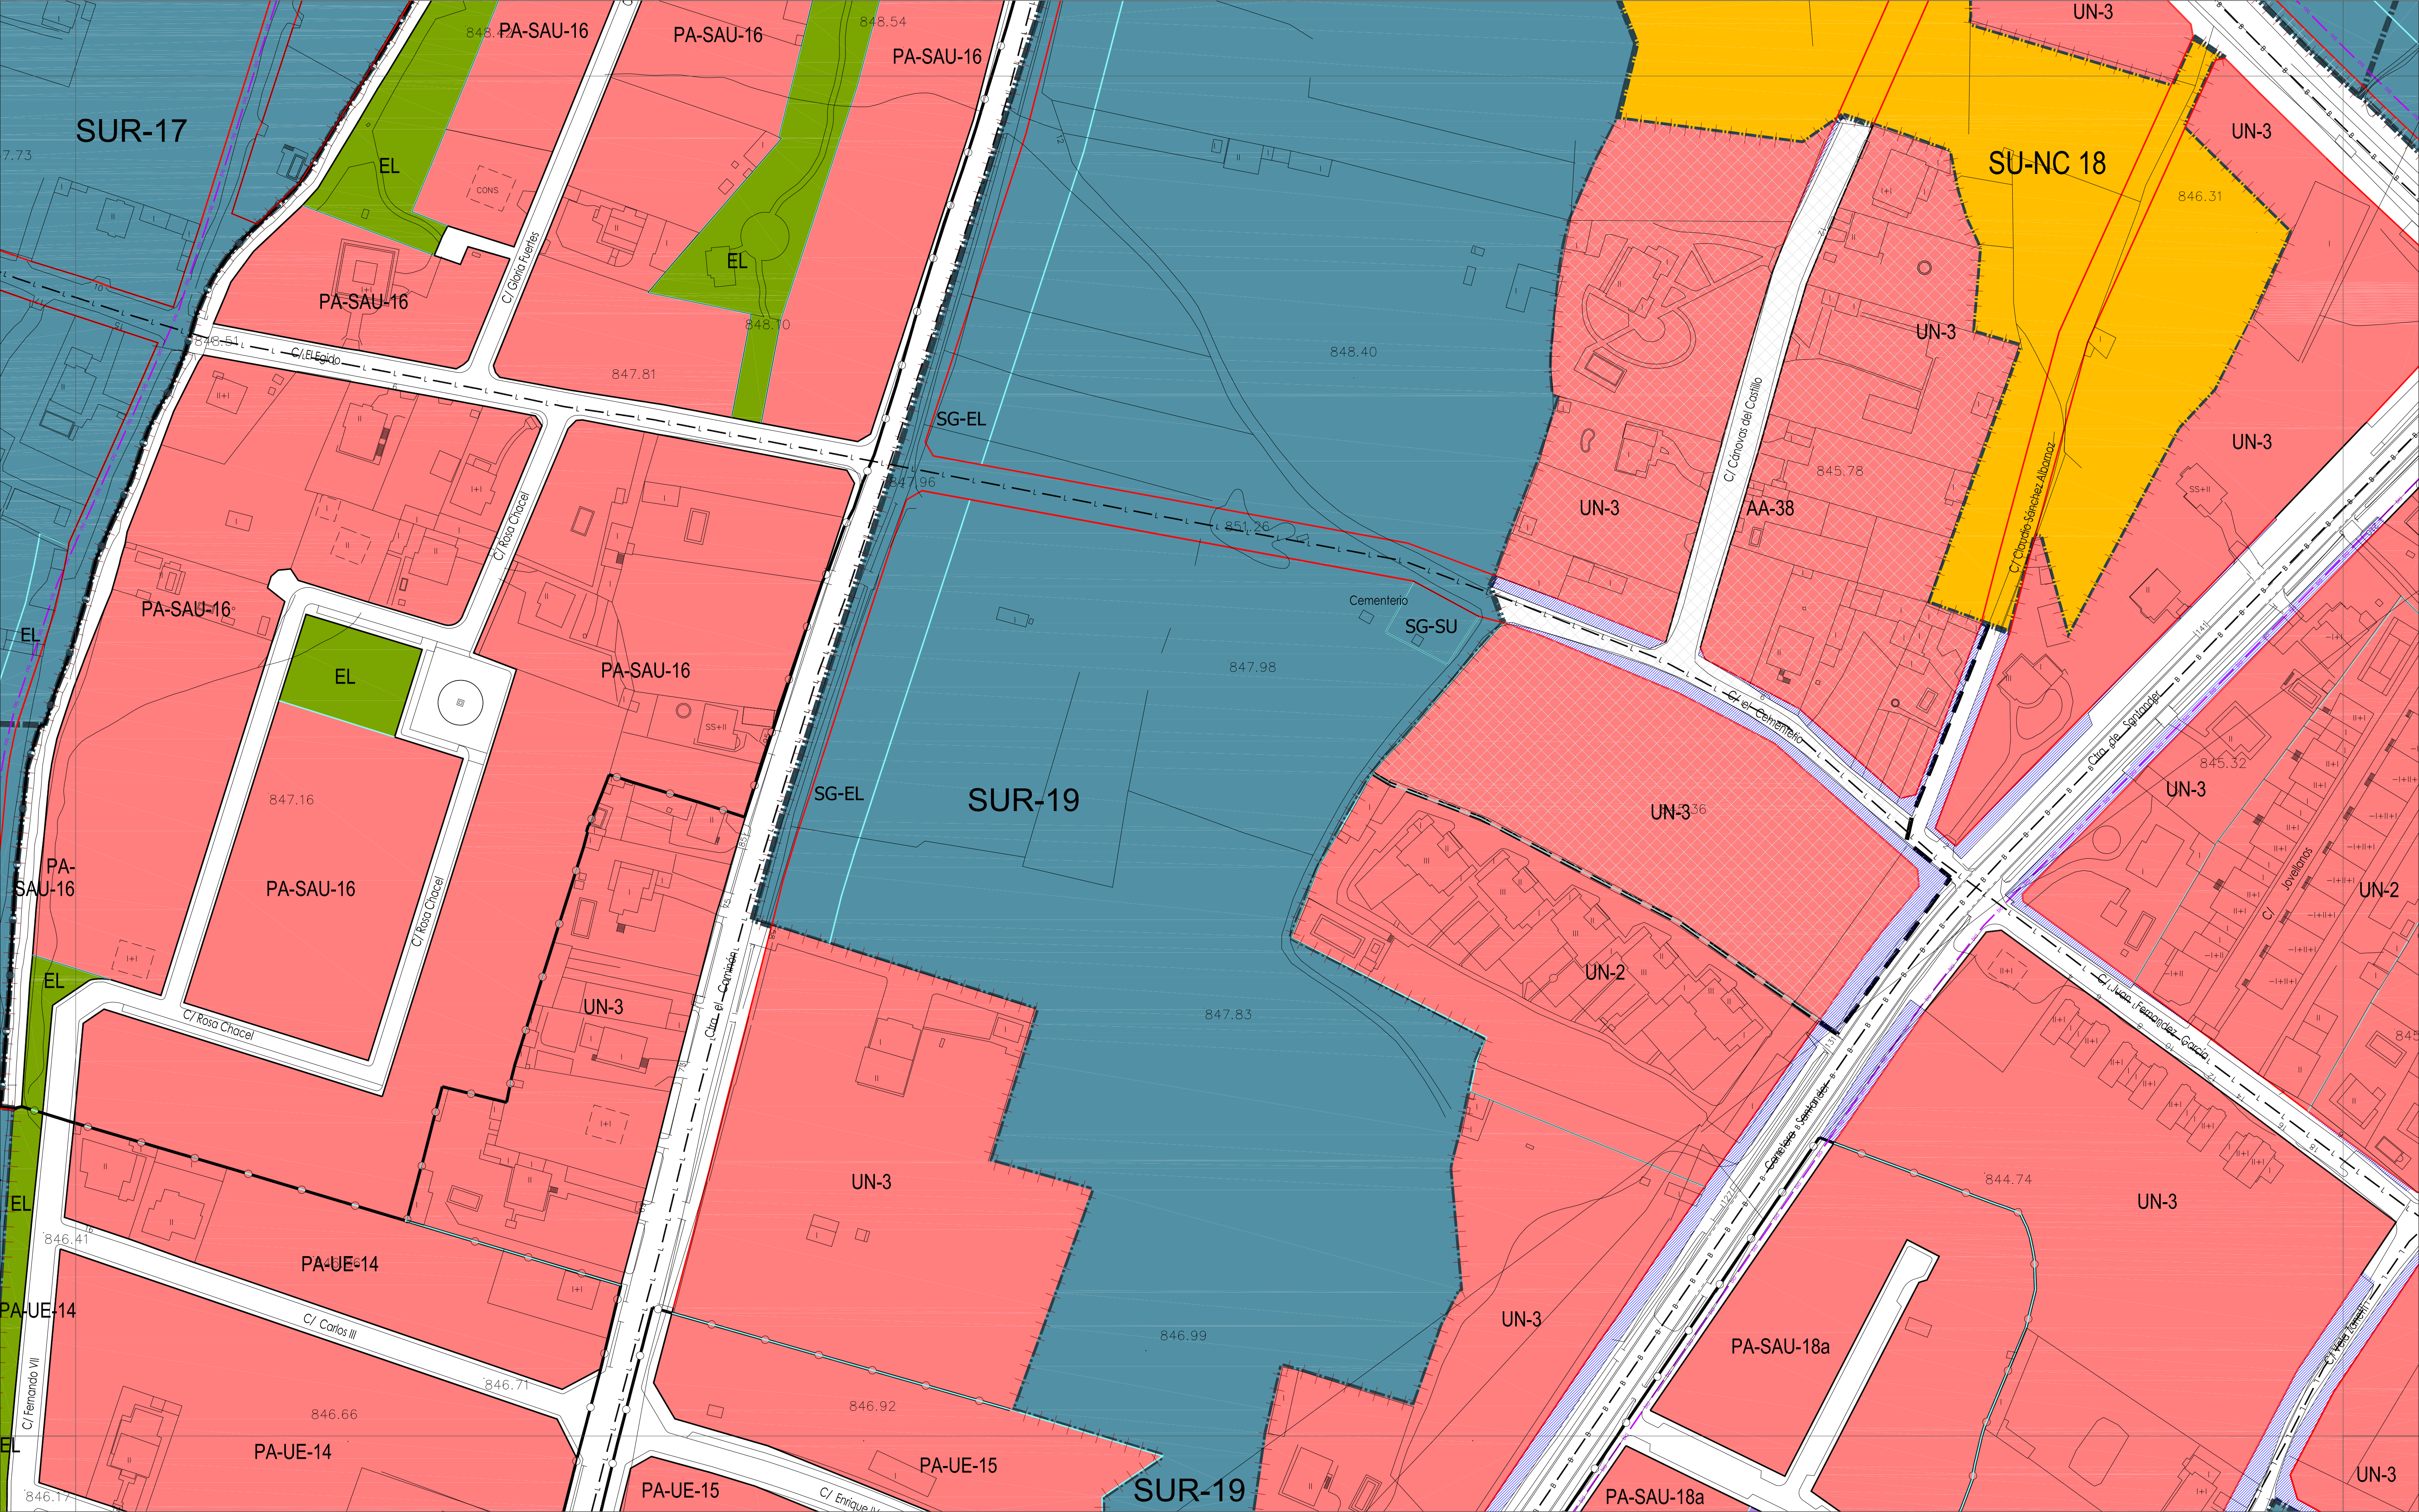

SUELO URBANO CONSOLIDADO (SUC)

SUELO URBANO NO CONSOLIDADO (SUNC)

SUELO URBANIZABLE (SUR)

SUELO RÚSTICO (SR)

SR-C

Rústico Común

SR-EU

Rústico de Entorno Urbano

SR-PN

Rústico de Protección Natural

SR-PE

Rústico de Protección Especial

SR-AT

Rústico de Asentamiento Tradicional

SR-PI

Rústico de Protección Infraestructuras

SR-PC

Rústico de Protección Cultural

SR-AI

Rústico de Asentamiento Irregular

NT

Núcleo Tradicional

MC

Manzana Cerrada

MC-VE

Manzana Cerrada Volumetría Especial

AB

Edificación Abierta

AB-VE

Edificación Abierta Volumetría Especial

UN

Edificación Unifamiliar

TE

Terciario

SU

Servicios Urbanos

NA-G

Industria General

NA-U

Industria Urbana

PA-UE-XX

Planeamiento Asumido

PA-SAU-XX

Planeamiento Asumido

EQUIPAMIENTOS Y SERVICIOS EN SUC

SERVICIOS URBANOS

ESPACIOS LIBRES PÚBLICOS EN SUC

SISTEMA GENERAL VÍAS PÚBLICAS

SISTEMA GENERAL INFRAEST. FERROVIARIAS

SISTEMA GENERAL ESPACIOS PROTEGIDOS

TERCIARIO

EL Espacio Libre

EQ Equipamiento

SG-EL Sistema General de Espacios Libres Públicos

SG-EQ Sistema General de Equipamientos

SG-SU Sistema General de Servicios Urbanos

SG-VP Sistema General de Vías Públicas

SG-IF Sistema General de Infraestructuras Ferroviarias

SG-EP Sistema General de Espacios Protegidos

X

Límite del Término Municipal

Límite de SUC

Límite de Sectores

Límite de Actuaciones Aisladas

Límite de Planeamiento Asumido

Alineación Existente

Alineación Modificada

Cambio de Ordenanza

Categorías de Suelo Rústico

Cambio de Alturas

Red Básica

Red Local

Ciclovia (Carriil Bici)

Pacios

Límite de Edificación Cementerios

Límite de Dominio Público Carreteras

Límite de Servidumbre Carreteras

Límite de Edificación Carreteras

Límite de Alección Carreteras

Límite de Dominio Público FFCC

Límite de Edificación FFCC

Límite de Protección FFCC

Paso sobre FFCC

Otros Límites.

Actuaciones Aisladas

Fuera de Ordenación

Vial Peatonal

PATRIMONIO CULTURAL

Bienes y Elementos Catalogados

Protección Ambiental

Plan Especial (PE)

E-9

F-9

G-9

E-10

F-10

G-10

E-11

F-11

G-11

VILLARRODRIGO

VILLAQUILAMBRE

AYUNTAMIENTO DE VILLAQUILAMBRE

Plan General de Ordenación Urbana

Planos de Ordenación

PO .05


ORDENACIÓN


HOJA Nº: F-10


APROBACIÓN DEFINITIVA


escala 1:1.000

Año 2011

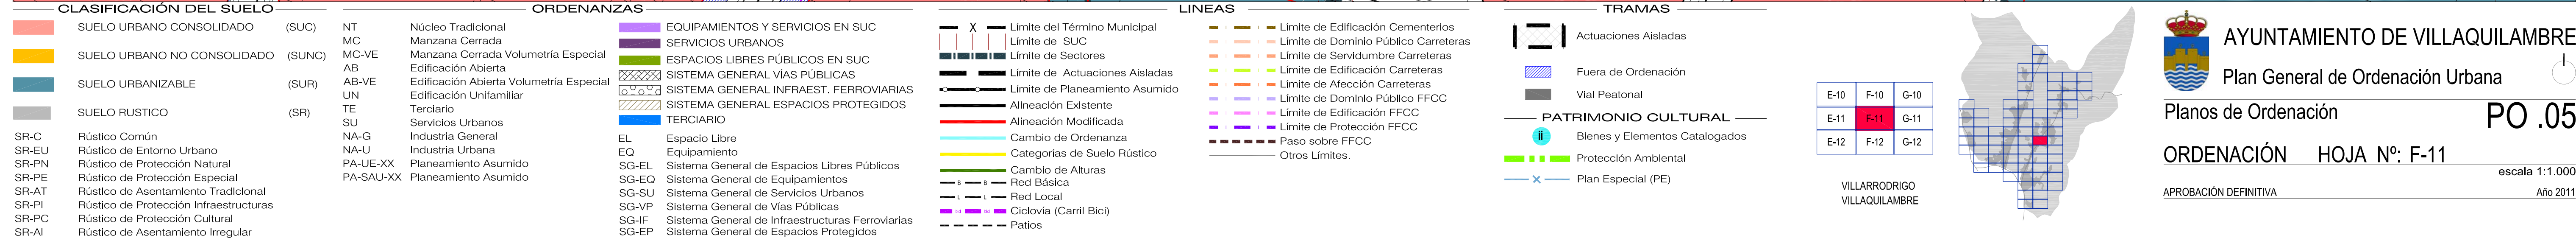

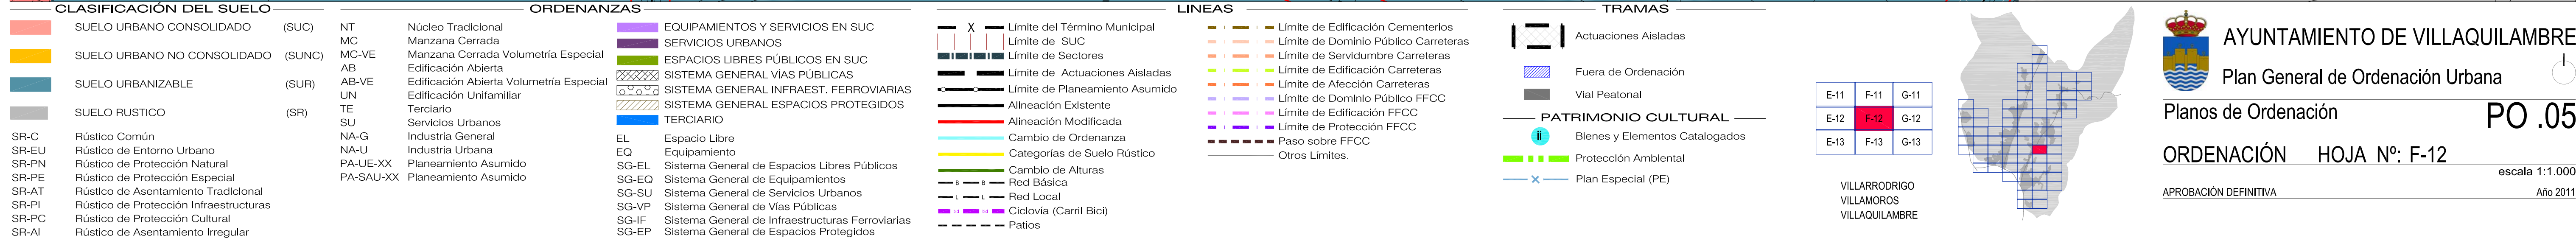

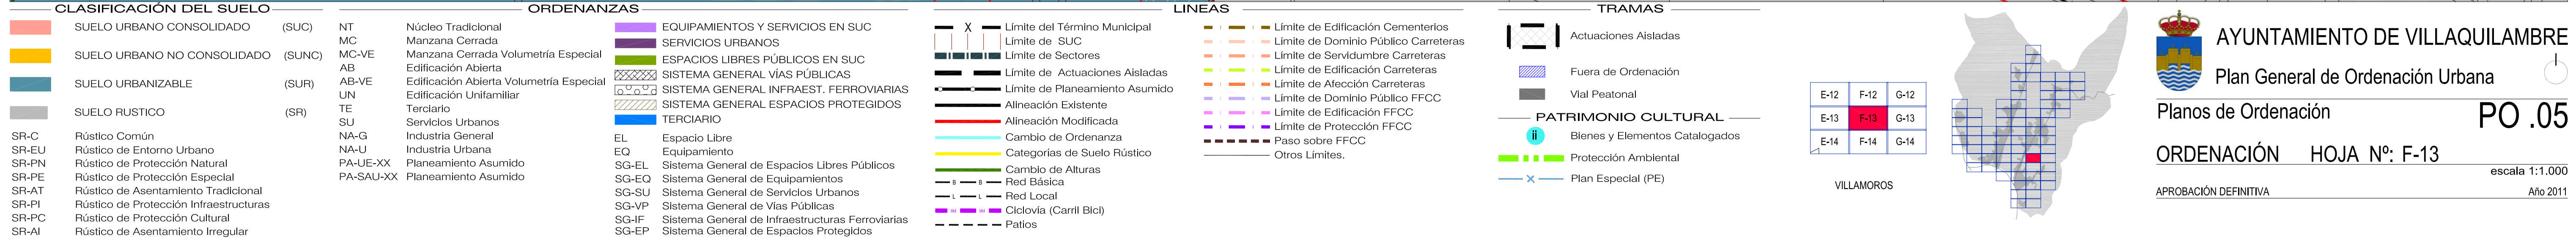

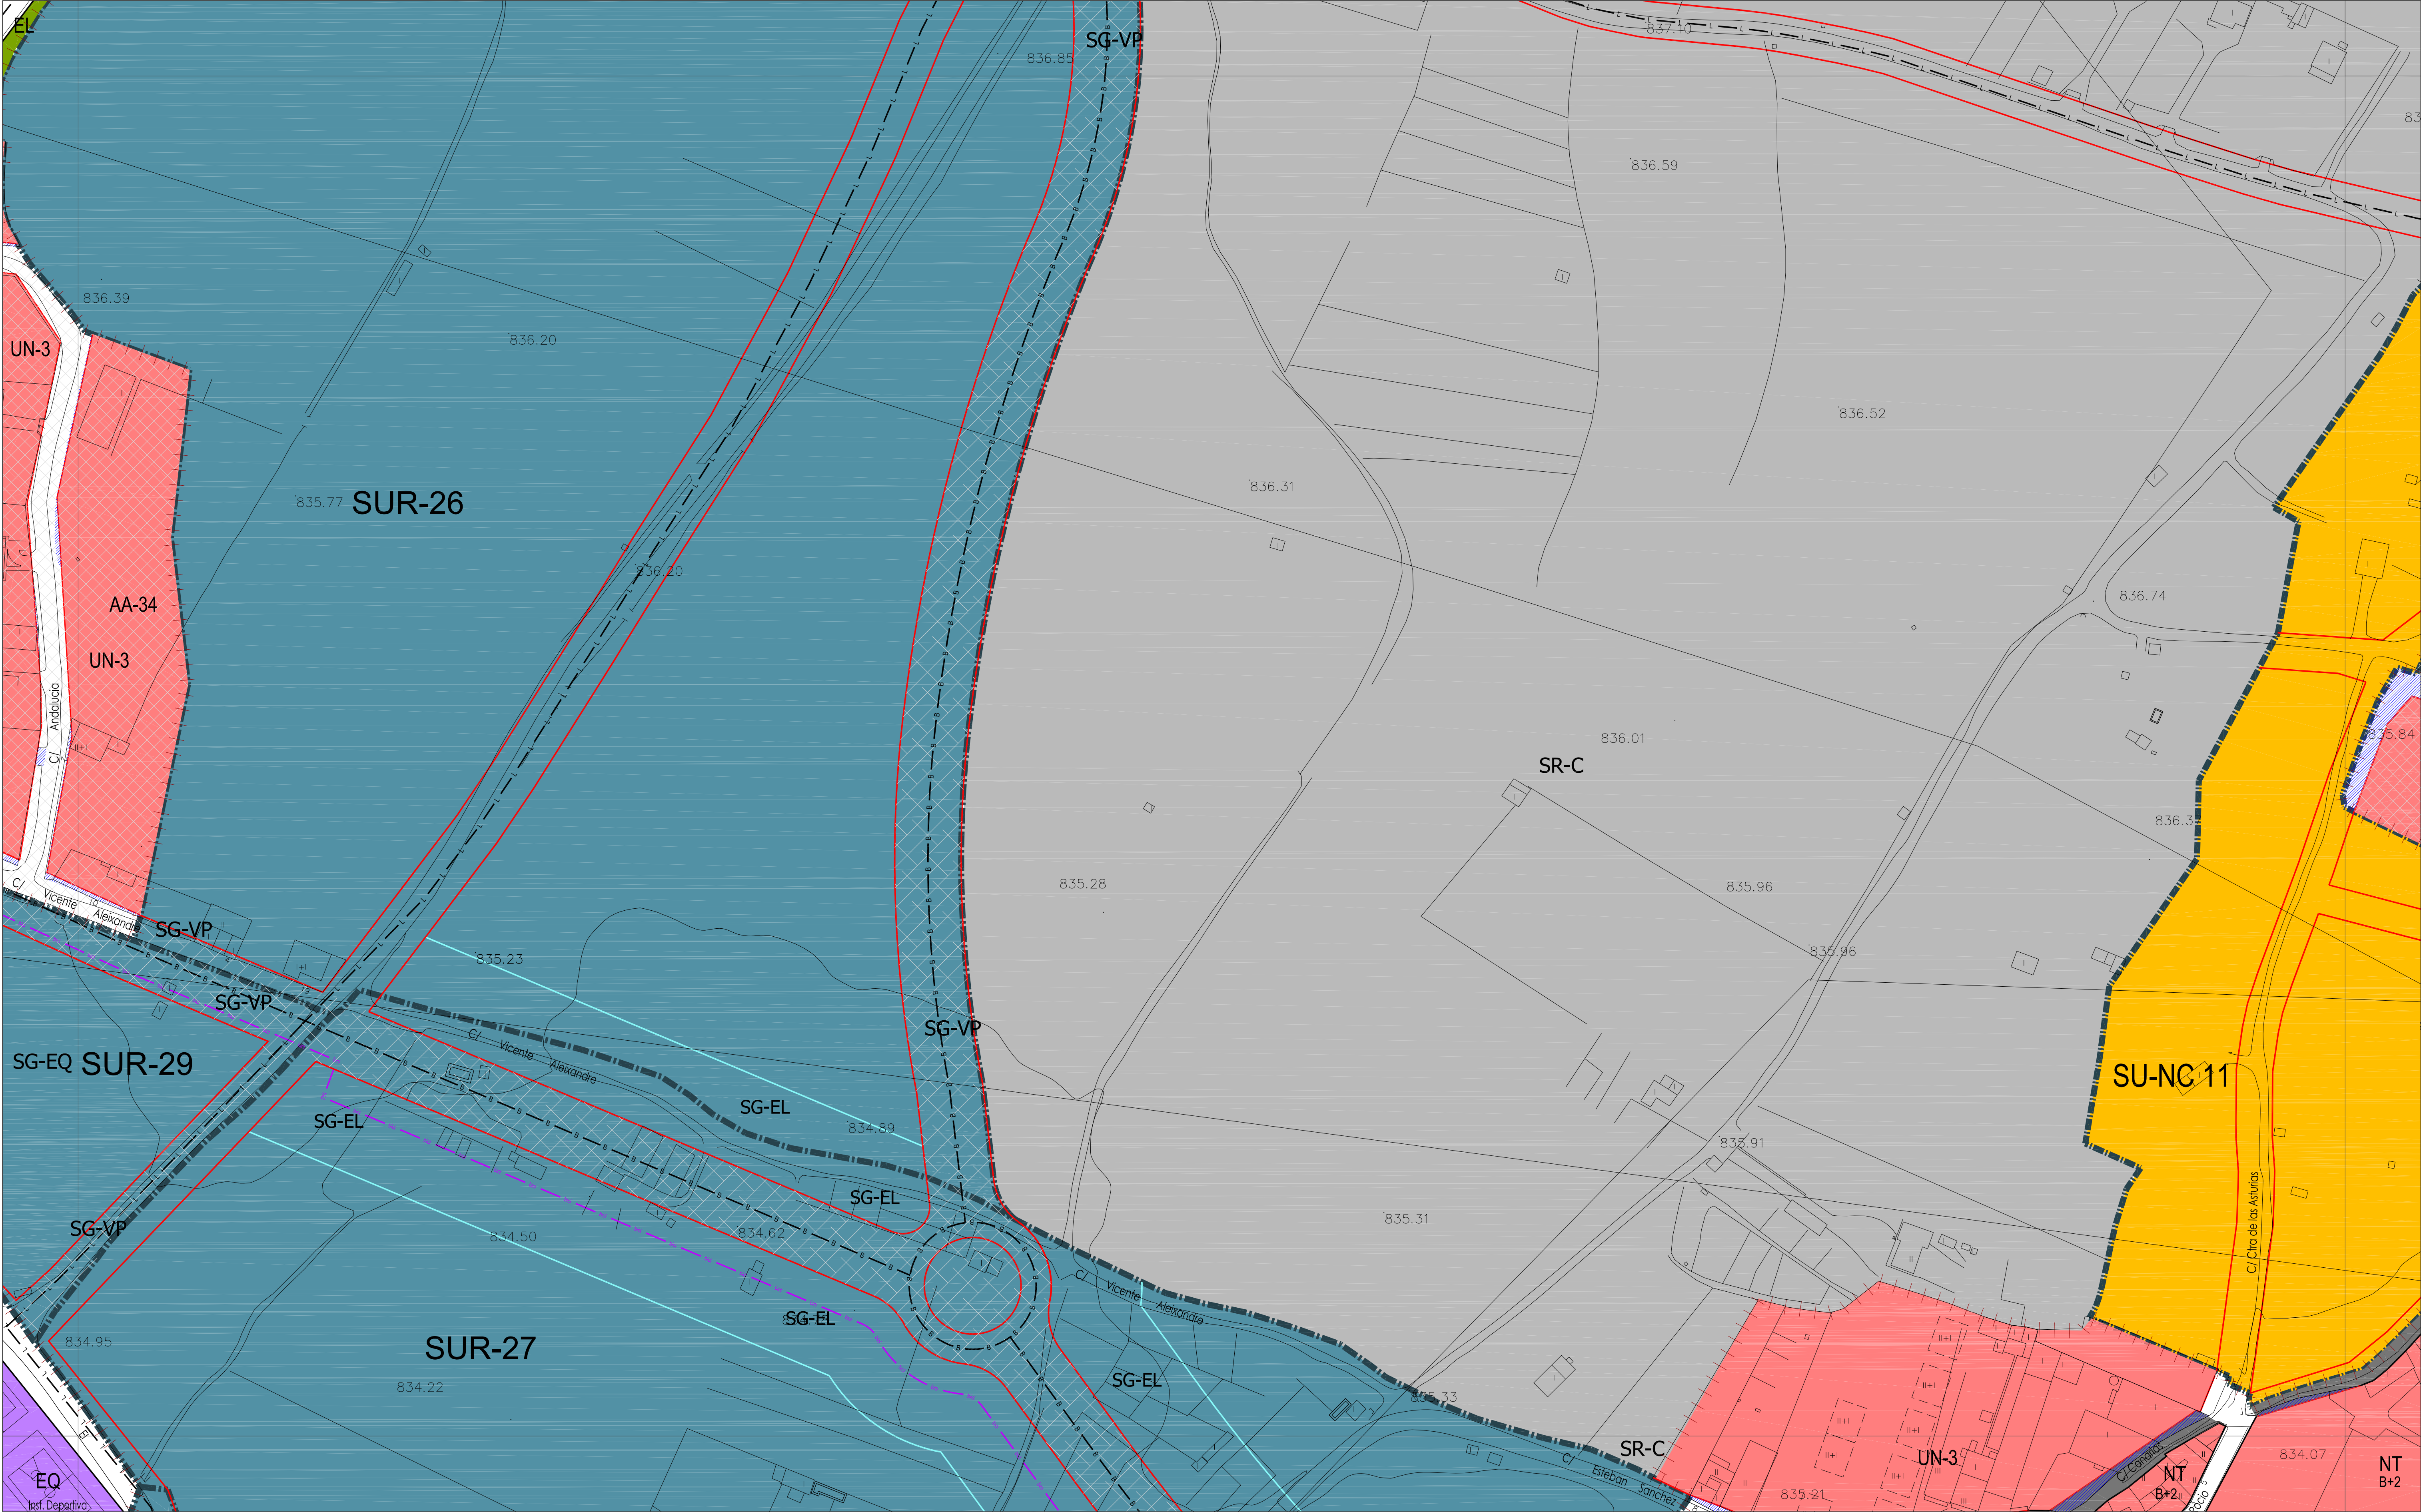

SUELO URBANO CONSOLIDADO

(SUC)

SUELO URBANO NO CONSOLIDADO

(SUNC)

SUELO URBANIZABLE

(SUR)

SUELO RÚSTICO

(SR)

SR-C

Rústico Común

SR-EU

Rústico de Entorno Urbano

SR-PN

Rústico de Protección Natural

SR-PE

Rústico de Protección Especial

SR-AT

Rústico de Asentamiento Tradicional

SR-PI

Rústico de Protección Infraestructuras

SR-PC

Rústico de Protección Cultural

SR-AI

Rústico de Asentamiento Irregular

NT

Núcleo Tradicional

MC

Manzana Cerrada

MC-VE

Manzana Cerrada Volumetría Especial

AB

Edificación Abierta

AB-VE

Edificación Abierta Volumetría Especial

UN

Edificación Unifamiliar

TE

Terciario

SU

Servicios Urbanos

NA-G

Industria General

NA-U

Industria Urbana

PA-UE-XX

Planeamiento Asumido

PA-SAU-XX

Planeamiento Asumido

EQUIPAMIENTOS Y SERVICIOS EN SUC

SERVICIOS URBANOS

ESPACIOS LIBRES PÚBLICOS EN SUC

SISTEMA GENERAL VÍAS PÚBLICAS

SISTEMA GENERAL INFRAEST. FERROVIARIAS

SISTEMA GENERAL ESPACIOS PROTEGIDOS

TERCIARIO

EL

Espacio Libre

EQ

Equipamiento

SG-EL

Sistema General de Espacios Libres Públicos

SG-EQ

Sistema General de Equipamientos

SG-SU

Sistema General de Servicios Urbanos

SG-VP

Sistema General de Vías Públicas

SG-IF

Sistema General de Infraestructuras Ferroviarias

SG-EP

Sistema General de Espacios Protegidos

X

Límite del Término Municipal

Límite de SUC

Límite de Sectores

Límite de Actuaciones Aisladas

Límite de Planeamiento Asumido

Alineación Existente

Alineación Modificada

Cambio de Ordenanza

Categorías de Suelo Rústico

Cambio de Alturas

Red Básica

Red Local

Ciclovia (Carriil Bici)

Pacios

Límite de Edificación Cementerios

Límite de Dominio Público Carreteras

Límite de Servidumbre Carreteras

Límite de Edificación Carreteras

Límite de Afección Carreteras

Límite de Dominio Público FFCC

Límite de Edificación FFCC

Límite de Protección FFCC

Paso sobre FFCC

Otros Límites.

Actuaciones Aisladas

Fuera de Ordenación

Vial Peatonal

PATRIMONIO CULTURAL

Bienes y Elementos Catalogados

Protección Ambiental

Plan Especial (PE)

E-13

F-13

G-13

E-14

F-14

G-14

E-15

F-15

G-15

VILLAMOROS

VILLOBISPO

AYUNTAMIENTO DE VILLAQUILAMBRE

Plan General de Ordenación Urbana

Planos de Ordenación

PO .05


ORDENACIÓN

HOJA Nº: F-14

APROBACIÓN DEFINITIVA

escala 1:1.000

Año 2011

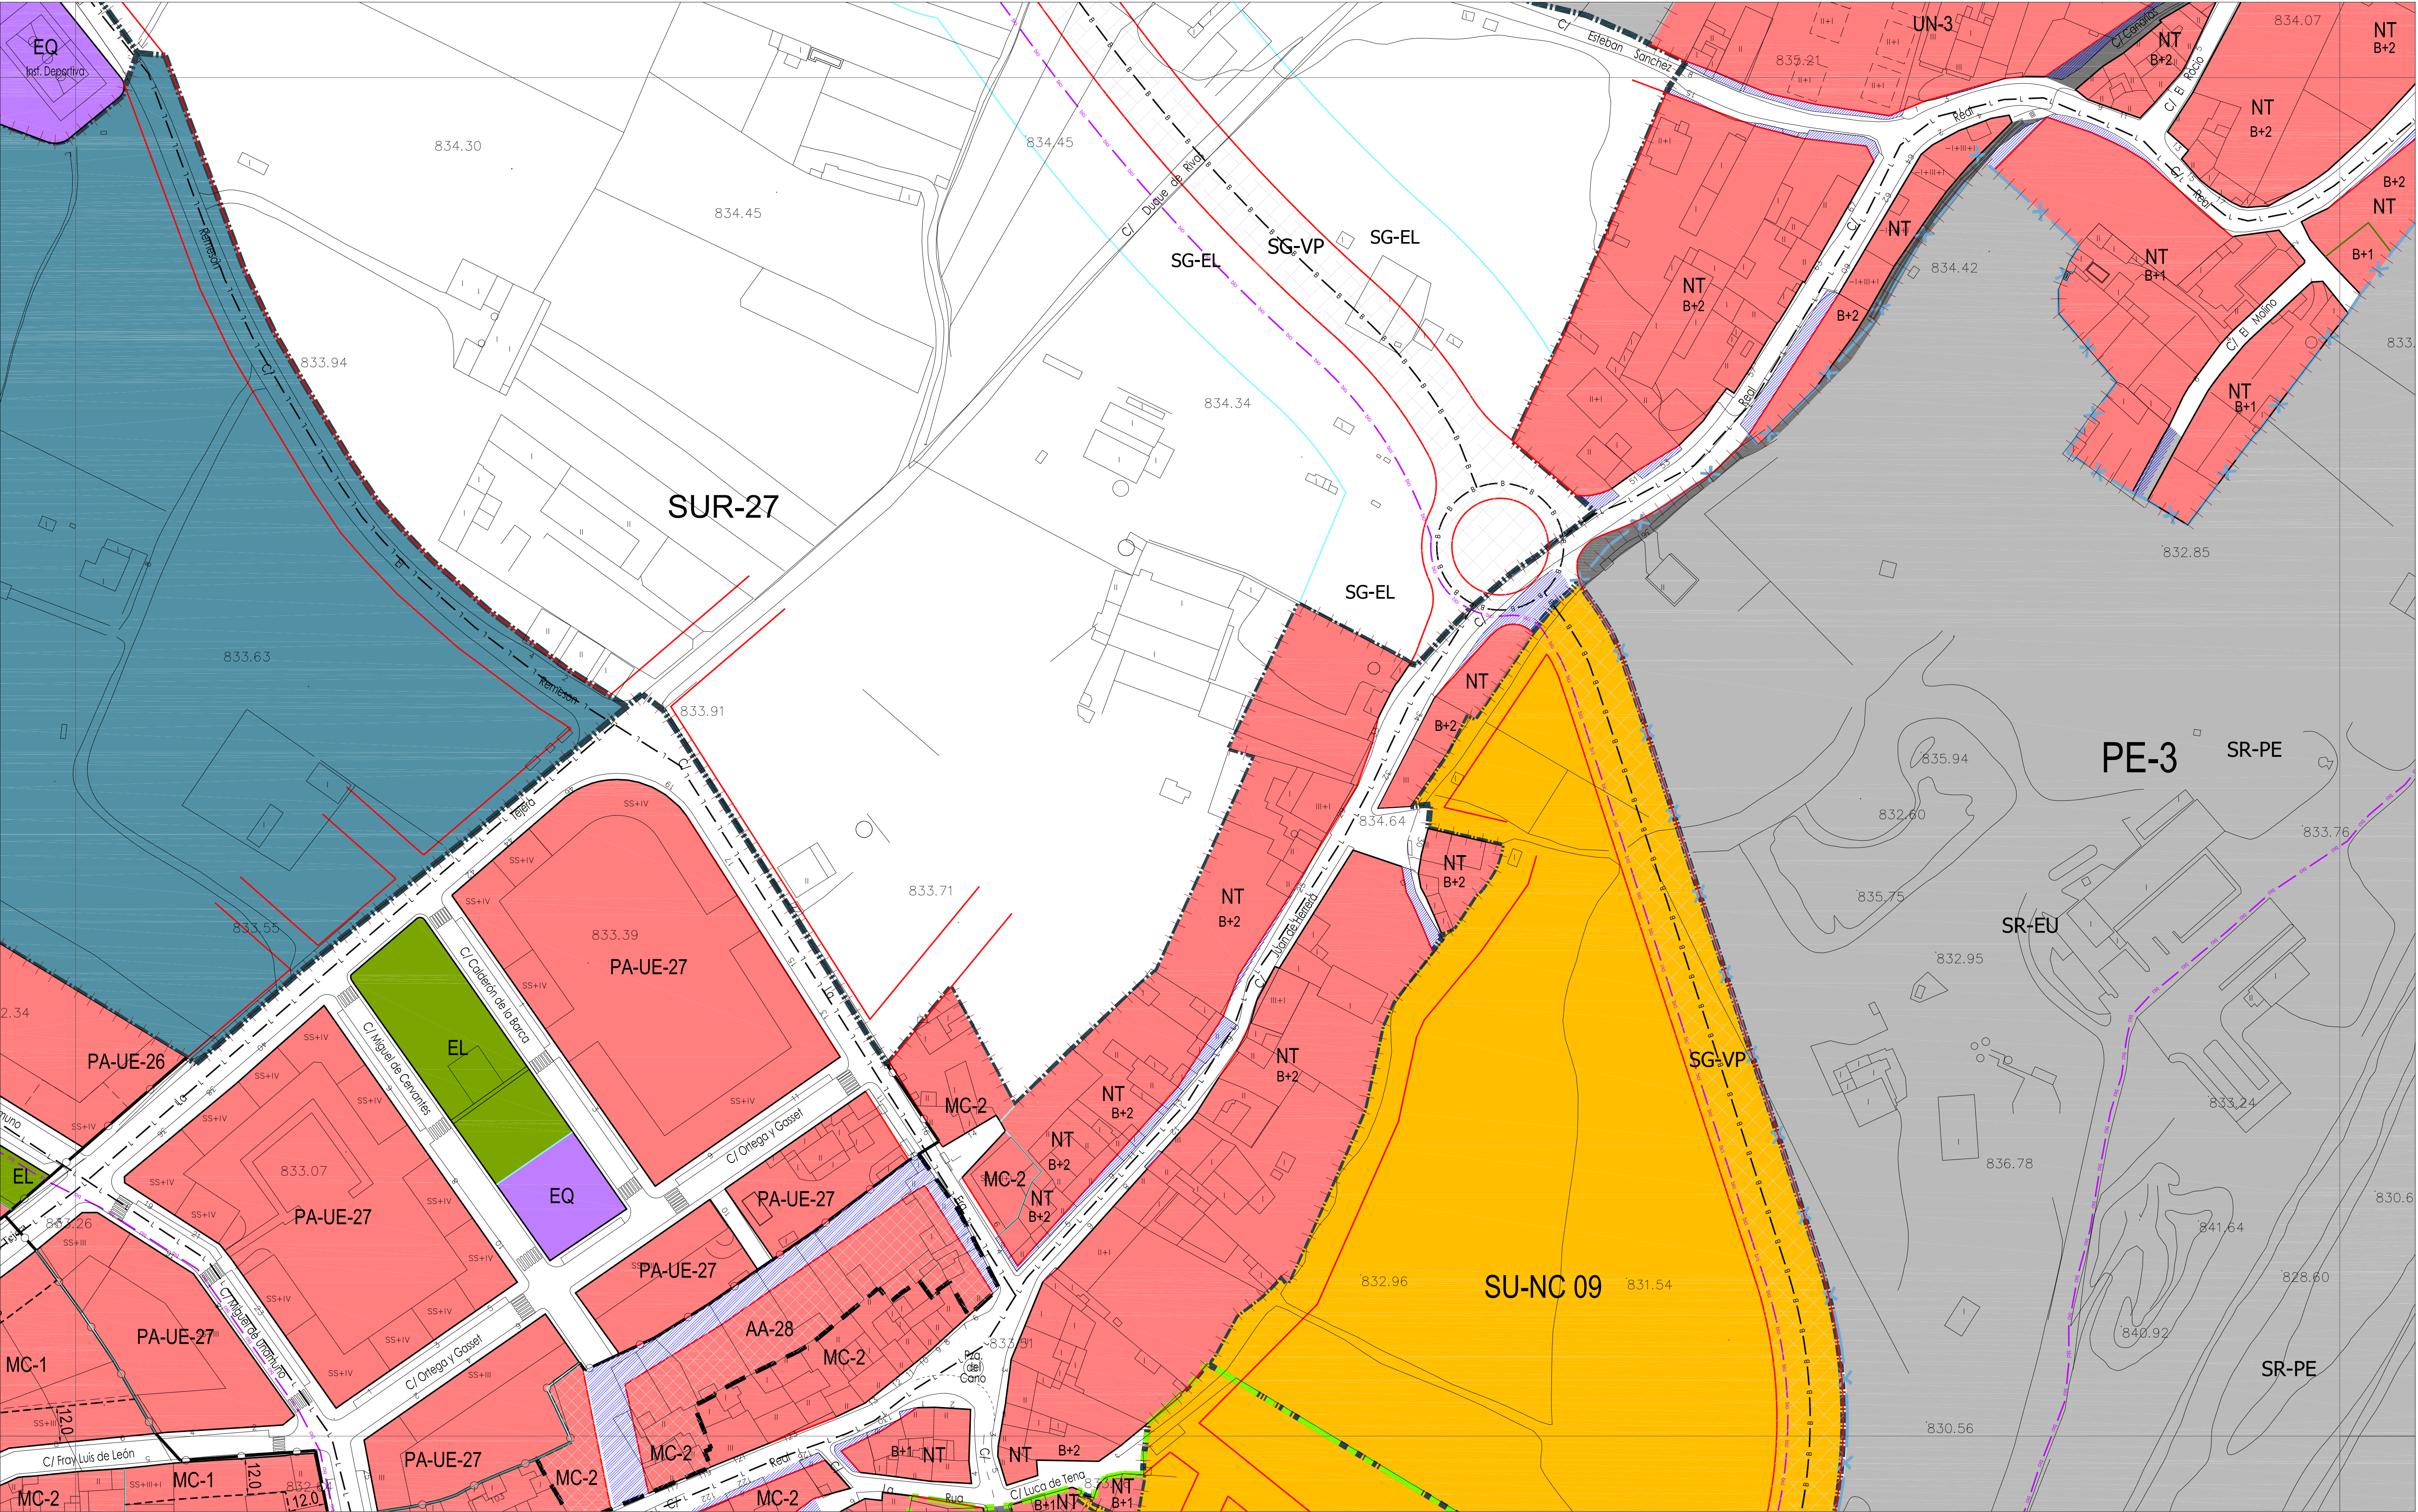

SUELO URBANO CONSOLIDADO (SUC)

SUELO URBANO NO CONSOLIDADO (SUNC)

SUELO URBANIZABLE (SUR)

SUELO RÚSTICO (SR)

SR-C

Rústico Común

SR-EU

Rústico de Entorno Urbano

SR-PN

Rústico de Protección Natural

SR-PE

Rústico de Protección Especial

SR-AT

Rústico de Asentamiento Tradicional

SR-PI

Rústico de Protección Infraestructuras

SR-PC

Rústico de Protección Cultural

SR-AI

Rústico de Asentamiento Irregular

NT

Núcleo Tradicional

MC

Manzana Cerrada

MC-VE

Manzana Cerrada Volumetría Especial

AB

Edificación Abierta

AB-VE

Edificación Abierta Volumetría Especial

UN

Edificación Unifamiliar

TE

Terciario

SU

Servicios Urbanos

NA-G

Industria General

NA-U

Industria Urbana

PA-UE-XX

Planeamiento Asumido

PA-SAU-XX

Planeamiento Asumido

EQUIPAMIENTOS Y SERVICIOS EN SUC

SERVICIOS URBANOS

ESPACIOS LIBRES PÚBLICOS EN SUC

SISTEMA GENERAL VÍAS PÚBLICAS

SISTEMA GENERAL INFRAEST. FERROVIARIAS

SISTEMA GENERAL ESPACIOS PROTEGIDOS

TERCIARIO

EL

EQ

SG-EL

SG-EQ

SG-SU

SG-SU

SG-VP

SG-IF

SG-EP

Limite del Término Municipal

Limite de SUC

Limite de Sectores

Limite de Actuaciones Aisladas

Limite de Planeamiento Asumido

Alineación Existente

Alineación Modificada

Categorías de Suelo Rústico

Cambio de Alturas

Red Básica

Red Local

Ciclovia (Carriil Bici)

Pacios

Limite de Edificación Cementerios

Limite de Dominio Público Carreteras

Limite de Servidumbre Carreteras

Limite de Edificación Carreteras

Limite de Alección Carreteras

Limite de Dominio Público FFCC

Limite de Edificación FFCC

Limite de Protección FFCC

Paso sobre FFCC

Otros Limites.

Actuaciones Aisladas

Fuera de Ordenación

Vial Peatonal

PATRIMONIO CULTURAL

Bienes y Elementos Catalogados

Protección Ambiental

Plan Especial (PE)

E-14

F-14

G-14

E-15

F-15

G-15

E-16

F-16

G-16

VILLABISPO

VILLAMOROS

AYUNTAMIENTO DE VILLAQILAMBRE

Plan General de Ordenación Urbana

Planos de Ordenación

ORDENACIÓN


HOJA Nº: F-15


PO .05

escala 1:1.000

Año 2011

APROBACIÓN DEFINITIVA

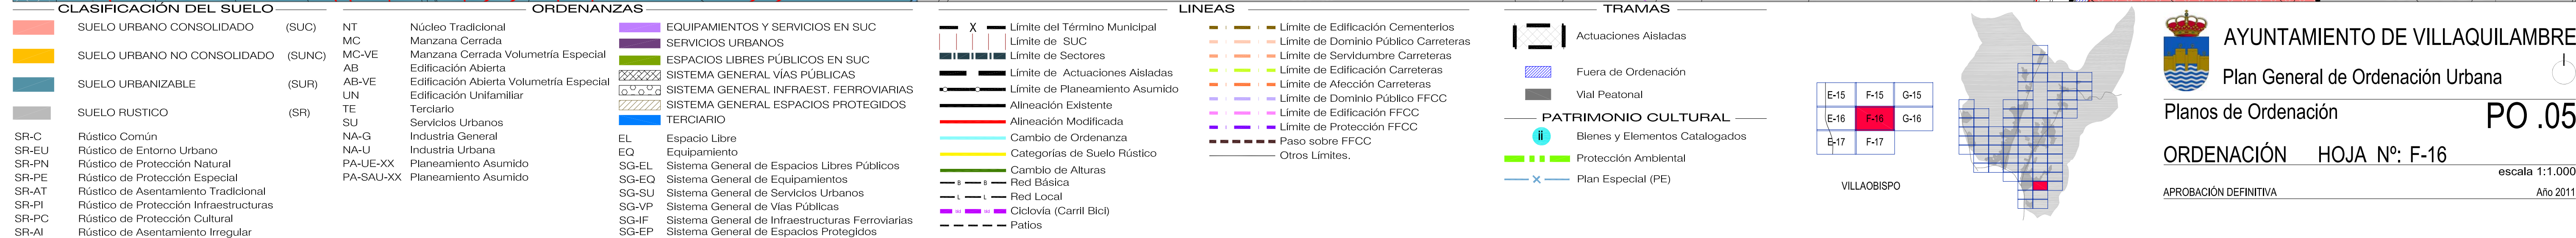

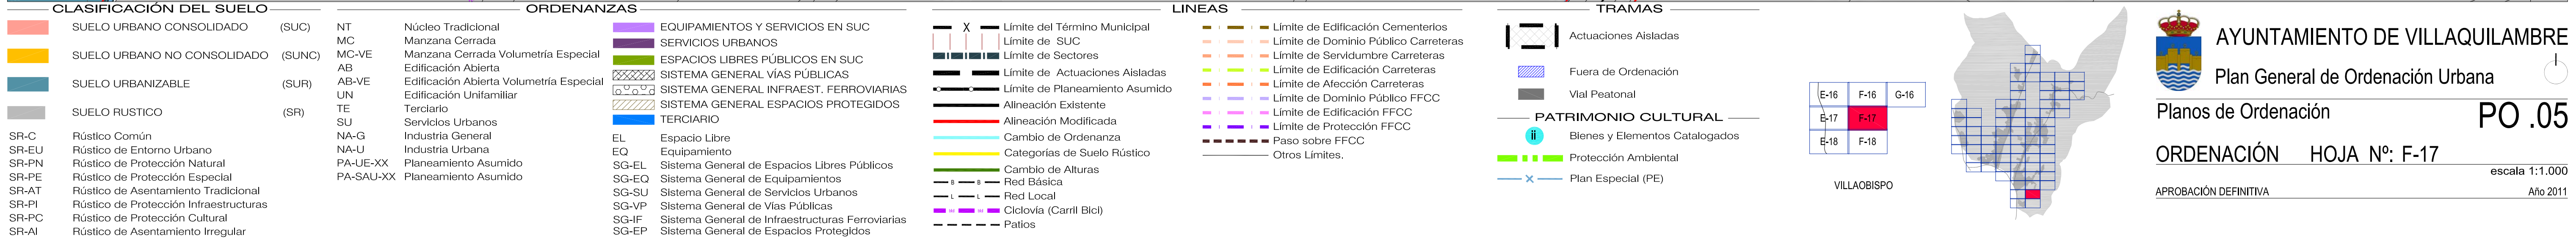



SUELO URBANO CONSOLIDADO

(SUC)

SUELO URBANO NO CONSOLIDADO

(SUNC)

SUELO URBANIZABLE

(SUR)

SUELO RÚSTICO

(SR)

SR-C

Rústico Común

SR-EU

Rústico de Entorno Urbano

SR-PN

Rústico de Protección Natural

SR-PE

Rústico de Protección Especial

SR-AT

Rústico de Asentamiento Tradicional

SR-PI

Rústico de Protección Infraestructuras

SR-PC

Rústico de Protección Cultural

SR-AI

Rústico de Asentamiento Irregular

NT

Núcleo Tradicional

MC

Manzana Cerrada

MC-VE

Manzana Cerrada Volumetría Especial

AB

Edificación Abierta

AB-VE

Edificación Abierta Volumetría Especial

UN

Edificación Unifamiliar

TE

Terciario

SU

Servicios Urbanos

NA-G

Industria General

NA-U

Industria Urbana

PA-UE-XX

Planeamiento Asumido

PA-SAU-XX

Planeamiento Asumido

EQUIPAMIENTOS Y SERVICIOS EN SUC

SERVICIOS URBANOS

ESPACIOS LIBRES PÚBLICOS EN SUC

SISTEMA GENERAL VÍAS PÚBLICAS

SISTEMA GENERAL INFRAEST. FERROVIARIAS

SISTEMA GENERAL ESPACIOS PROTEGIDOS

TERCIARIO

EL

Espacio Libre

EQ

Equipamiento

SG-EL

Sistema General de Espacios Libres Públicos

SG-EQ

Sistema General de Equipamientos

SG-SU

Sistema General de Servicios Urbanos

SG-VP

Sistema General de Vías Públicas

SG-IF

Sistema General de Infraestructuras Ferroviarias

SG-EP

Sistema General de Espacios Protegidos

X

Limite del Término Municipal

Limite de SUC

Limite de Sectores

Limite de Actuaciones Aisladas

Limite de Planeamiento Asumido

Alineación Existente

Alineación Modificada

Cambio de Ordenanza

Categorías de Suelo Rústico

Cambio de Alturas

Red Básica

Red Local

Ciclovia (Carril Bici)

Pacios

Limite de Edificación Cementerios

Limite de Dominio Público Carreteras

Limite de Servidumbre Carreteras

Limite de Edificación Carreteras

Limite de Afección Carreteras

Limite de Dominio Público FFCC

Limite de Edificación FFCC

Limite de Protección FFCC

Paso sobre FFCC

Otros Límites.

Actuaciones Aisladas

Fuera de Ordenación

Vial Peatonal

PATRIMONIO CULTURAL

Bienes y Elementos Catalogados

Protección Ambiental

Plan Especial (PE)

E-17

F-17

E-18

F-18

VILLAOBISPO

AYUNTAMIENTO DE VILLAQUILAMBRE

Plan General de Ordenación Urbana

Planos de Ordenación

ORDENACIÓN


HOJA Nº: F-18


PO .05

escala 1:1.000

Año 2011

APROBACIÓN DEFINITIVA

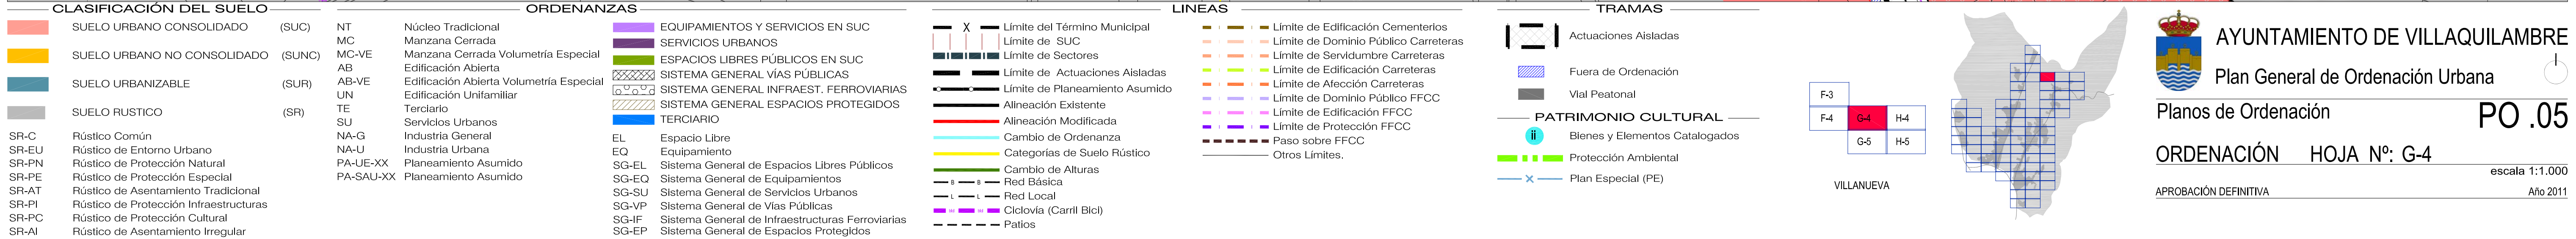

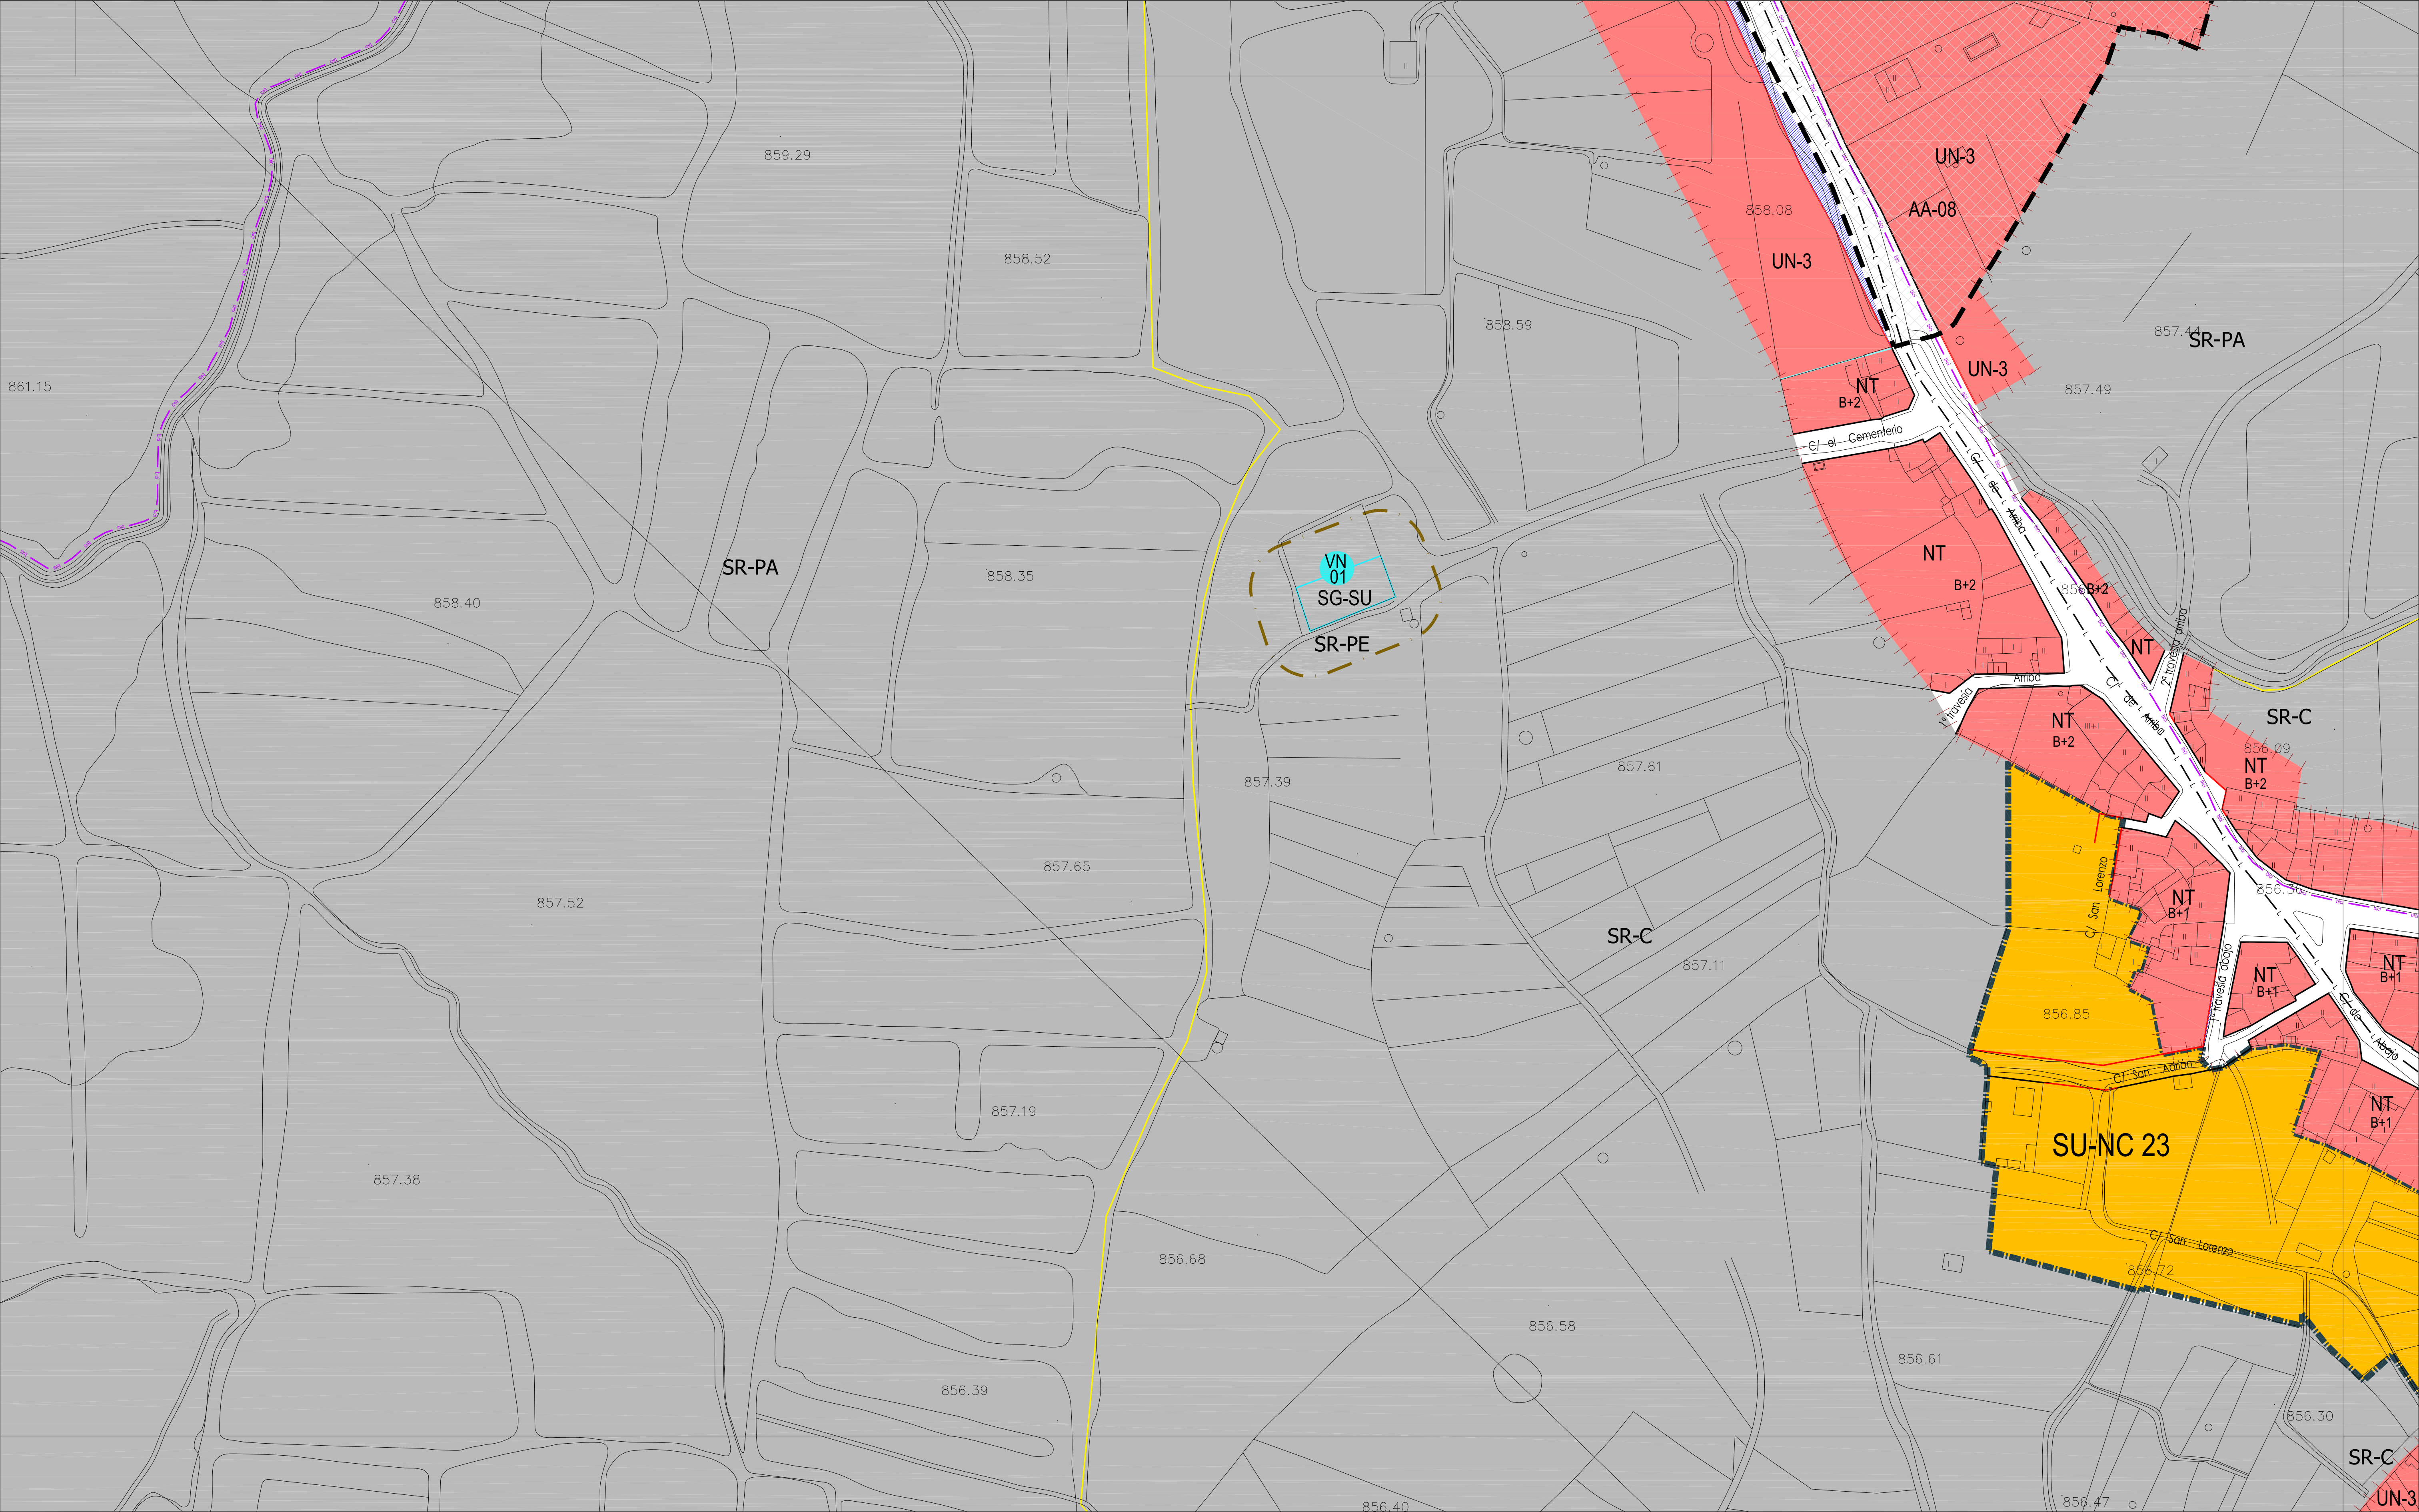

SUELO URBANO CONSOLIDADO

(SUC)

SUELO URBANO NO CONSOLIDADO

(SUNC)

SUELO URBANIZABLE

(SUR)

SUELO RUSTICO

(SR)

NT

Núcleo Tradicional

MC

Manzana Cerrada

MC-VE

Manzana Cerrada Volumetría Especial

AB

Edificación Abierta

AB-VE

Edificación Abierta Volumetría Especial

UN

Edificación Unifamiliar

TE

Terciario

SU

Servicios Urbanos

NA-G

Industria General

NA-U

Industria Urbana

PA-UE-XX

Planeamiento Asumido

PA-SAU-XX

Planeamiento Asumido

EQUIPAMIENTOS Y SERVICIOS EN SUC

SERVICIOS URBANOS

ESPACIOS LIBRES PÚBLICOS EN SUC

SISTEMA GENERAL VÍAS PÚBLICAS

SISTEMA GENERAL INFRAEST. FERROVIARIAS

SISTEMA GENERAL ESPACIOS PROTEGIDOS

TERCIARIO

EL

Espacio Libre

EQ

Equipamiento

SG-EL

Sistema General de Espacios Libres Públicos

SG-EQ

Sistema General de Equipamientos

SG-SU

Sistema General de Servicios Urbanos

SG-VP

Sistema General de Vías Públicas

SG-IF

Sistema General de Infraestructuras Ferroviarias

SG-EP

Sistema General de Espacios Protegidos

Limites del Término Municipal

Limite de SUC

Limite de Sectores

Limite de Actuaciones Aisladas

Limite de Planeamiento Asumido

Alineación Existente

Alineación Modificada

Cambio de Ordenanza

Categorías de Suelo Rústico

Cambio de Alturas

Red Básica

Red Local

Ciclovia (Carriil Bicli)

Pacios

Limite de Edificación Cementerios

Limite de Dominio Público Carreteras

Limite de Servidumbre Carreteras

Limite de Edificación Carreteras

Limite de Afección Carreteras

Limite de Dominio Público FFCC

Limite de Edificación FFCC

Limite de Protección FFCC

Paso sobre FFCC

Otros Limites.

Actuaciones Aisladas

Fuera de Ordenación

Vial Peatonal

PATRIMONIO CULTURAL

Bienes y Elementos Catalogados

Protección Ambiental

Plan Especial (PE)

F-4

G-4

H-4

G-5

H-5

G-6

H-6

VILLANUEVA

AYUNTAMIENTO DE VILLAQUILAMBRE

Plan General de Ordenación Urbana

Planos de Ordenación

PO .05


ORDENACIÓN

HOJA Nº: G-5

APROBACIÓN DEFINITIVA

escala 1:1.000

Año 2011

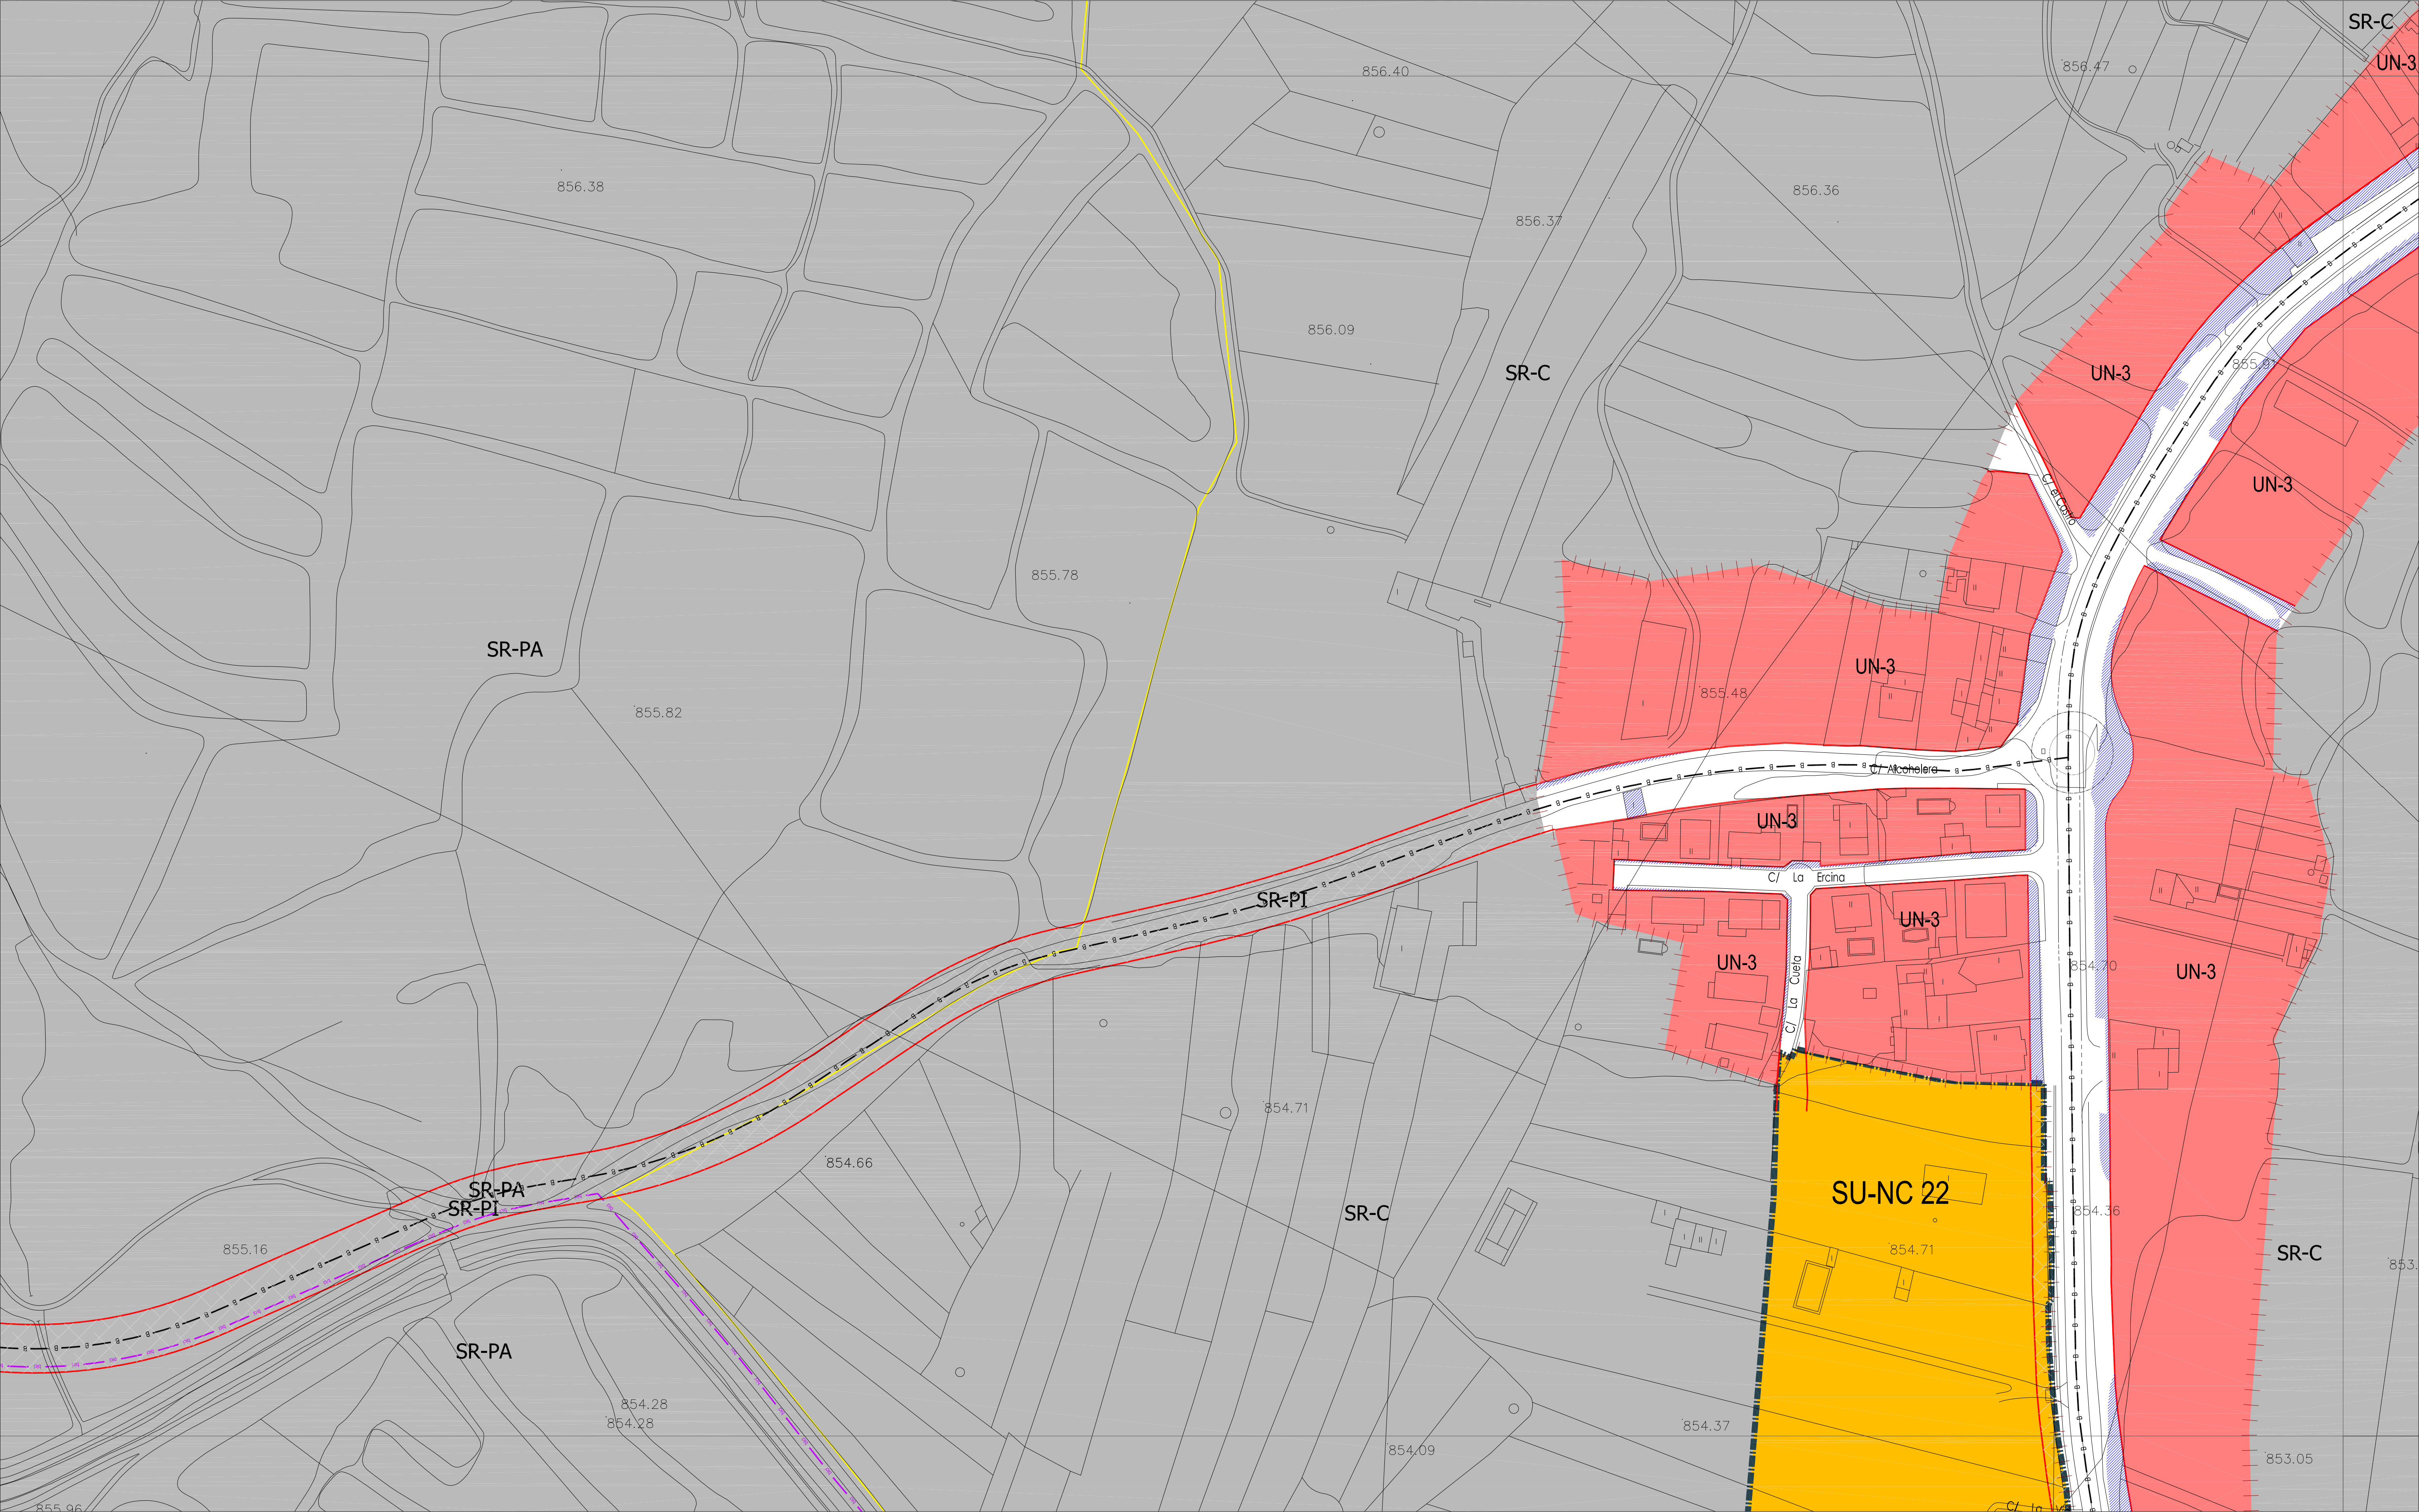

SUELO URBANO CONSOLIDADO

(SUC)

SUELO URBANO NO CONSOLIDADO

(SUNC)

SUELO URBANIZABLE

(SUR)

SUELO RÚSTICO

(SR)

NT

Núcleo Tradicional

MC

Manzana Cerrada

MC-VE

Manzana Cerrada Volumetría Especial

AB

Edificación Abierta

AB-VE

Edificación Abierta Volumetría Especial

UN

Edificación Unifamiliar

TE

Terciario

SU

Servicios Urbanos

NA-G

Industria General

NA-U

Industria Urbana

PA-UE-XX

Planeamiento Asumido

PA-SAU-XX

Planeamiento Asumido

EQUIPAMIENTOS Y SERVICIOS EN SUC

SERVICIOS URBANOS

ESPACIOS LIBRES PÚBLICOS EN SUC

SISTEMA GENERAL VÍAS PÚBLICAS

SISTEMA GENERAL INFRAEST. FERROVIARIAS

SISTEMA GENERAL ESPACIOS PROTEGIDOS

TERCIARIO

EL

Espacio Libre

EQ

Equipamiento

SG-EL

Sistema General de Espacios Libres Públicos

SG-EQ

Sistema General de Equipamientos

SG-SU

Sistema General de Servicios Urbanos

SG-VP

Sistema General de Vías Públicas

SG-HF

Sistema General de Infraestructuras Ferroviarias

SG-EP

Sistema General de Espacios Protegidos

X

Limite del Término Municipal

Limite de SUC

Limite de Sectores

Limite de Actuaciones Aisladas

Limite de Planeamiento Asumido

Alineación Existente

Alineación Modificada

Cambio de Ordenanza

Categorías de Suelo Rústico

Cambio de Alturas

Red Básica

Red Local

Ciclovia (Carriil Bici)

Pacios

Limite de Edificación Cimentarios

Limite de Dominio Público Carreteras

Limite de Servidumbre Carreteras

Limite de Edificación Carreteras

Limite de Afección Carreteras

Limite de Dominio Público FFCC

Limite de Edificación FFCC

Limite de Protección FFCC

Paso sobre FFCC

Otros Limites.

Actuaciones Aisladas

Fuera de Ordenación

Vial Peatonal

PATRIMONIO CULTURAL

Bienes y Elementos Catalogados

Protección Ambiental

Plan Especial (PE)

G-5

H-5

G-6

H-6

G-7

H-7

VILLANUEVA

AYUNTAMIENTO DE VILLANUEVA

Plan General de Ordenación Urbana

PO .05


Planos de Ordenación

ORDENACIÓN HOJA Nº: G-6

APROBACIÓN DEFINITIVA

escala 1:1.000

Año 2011

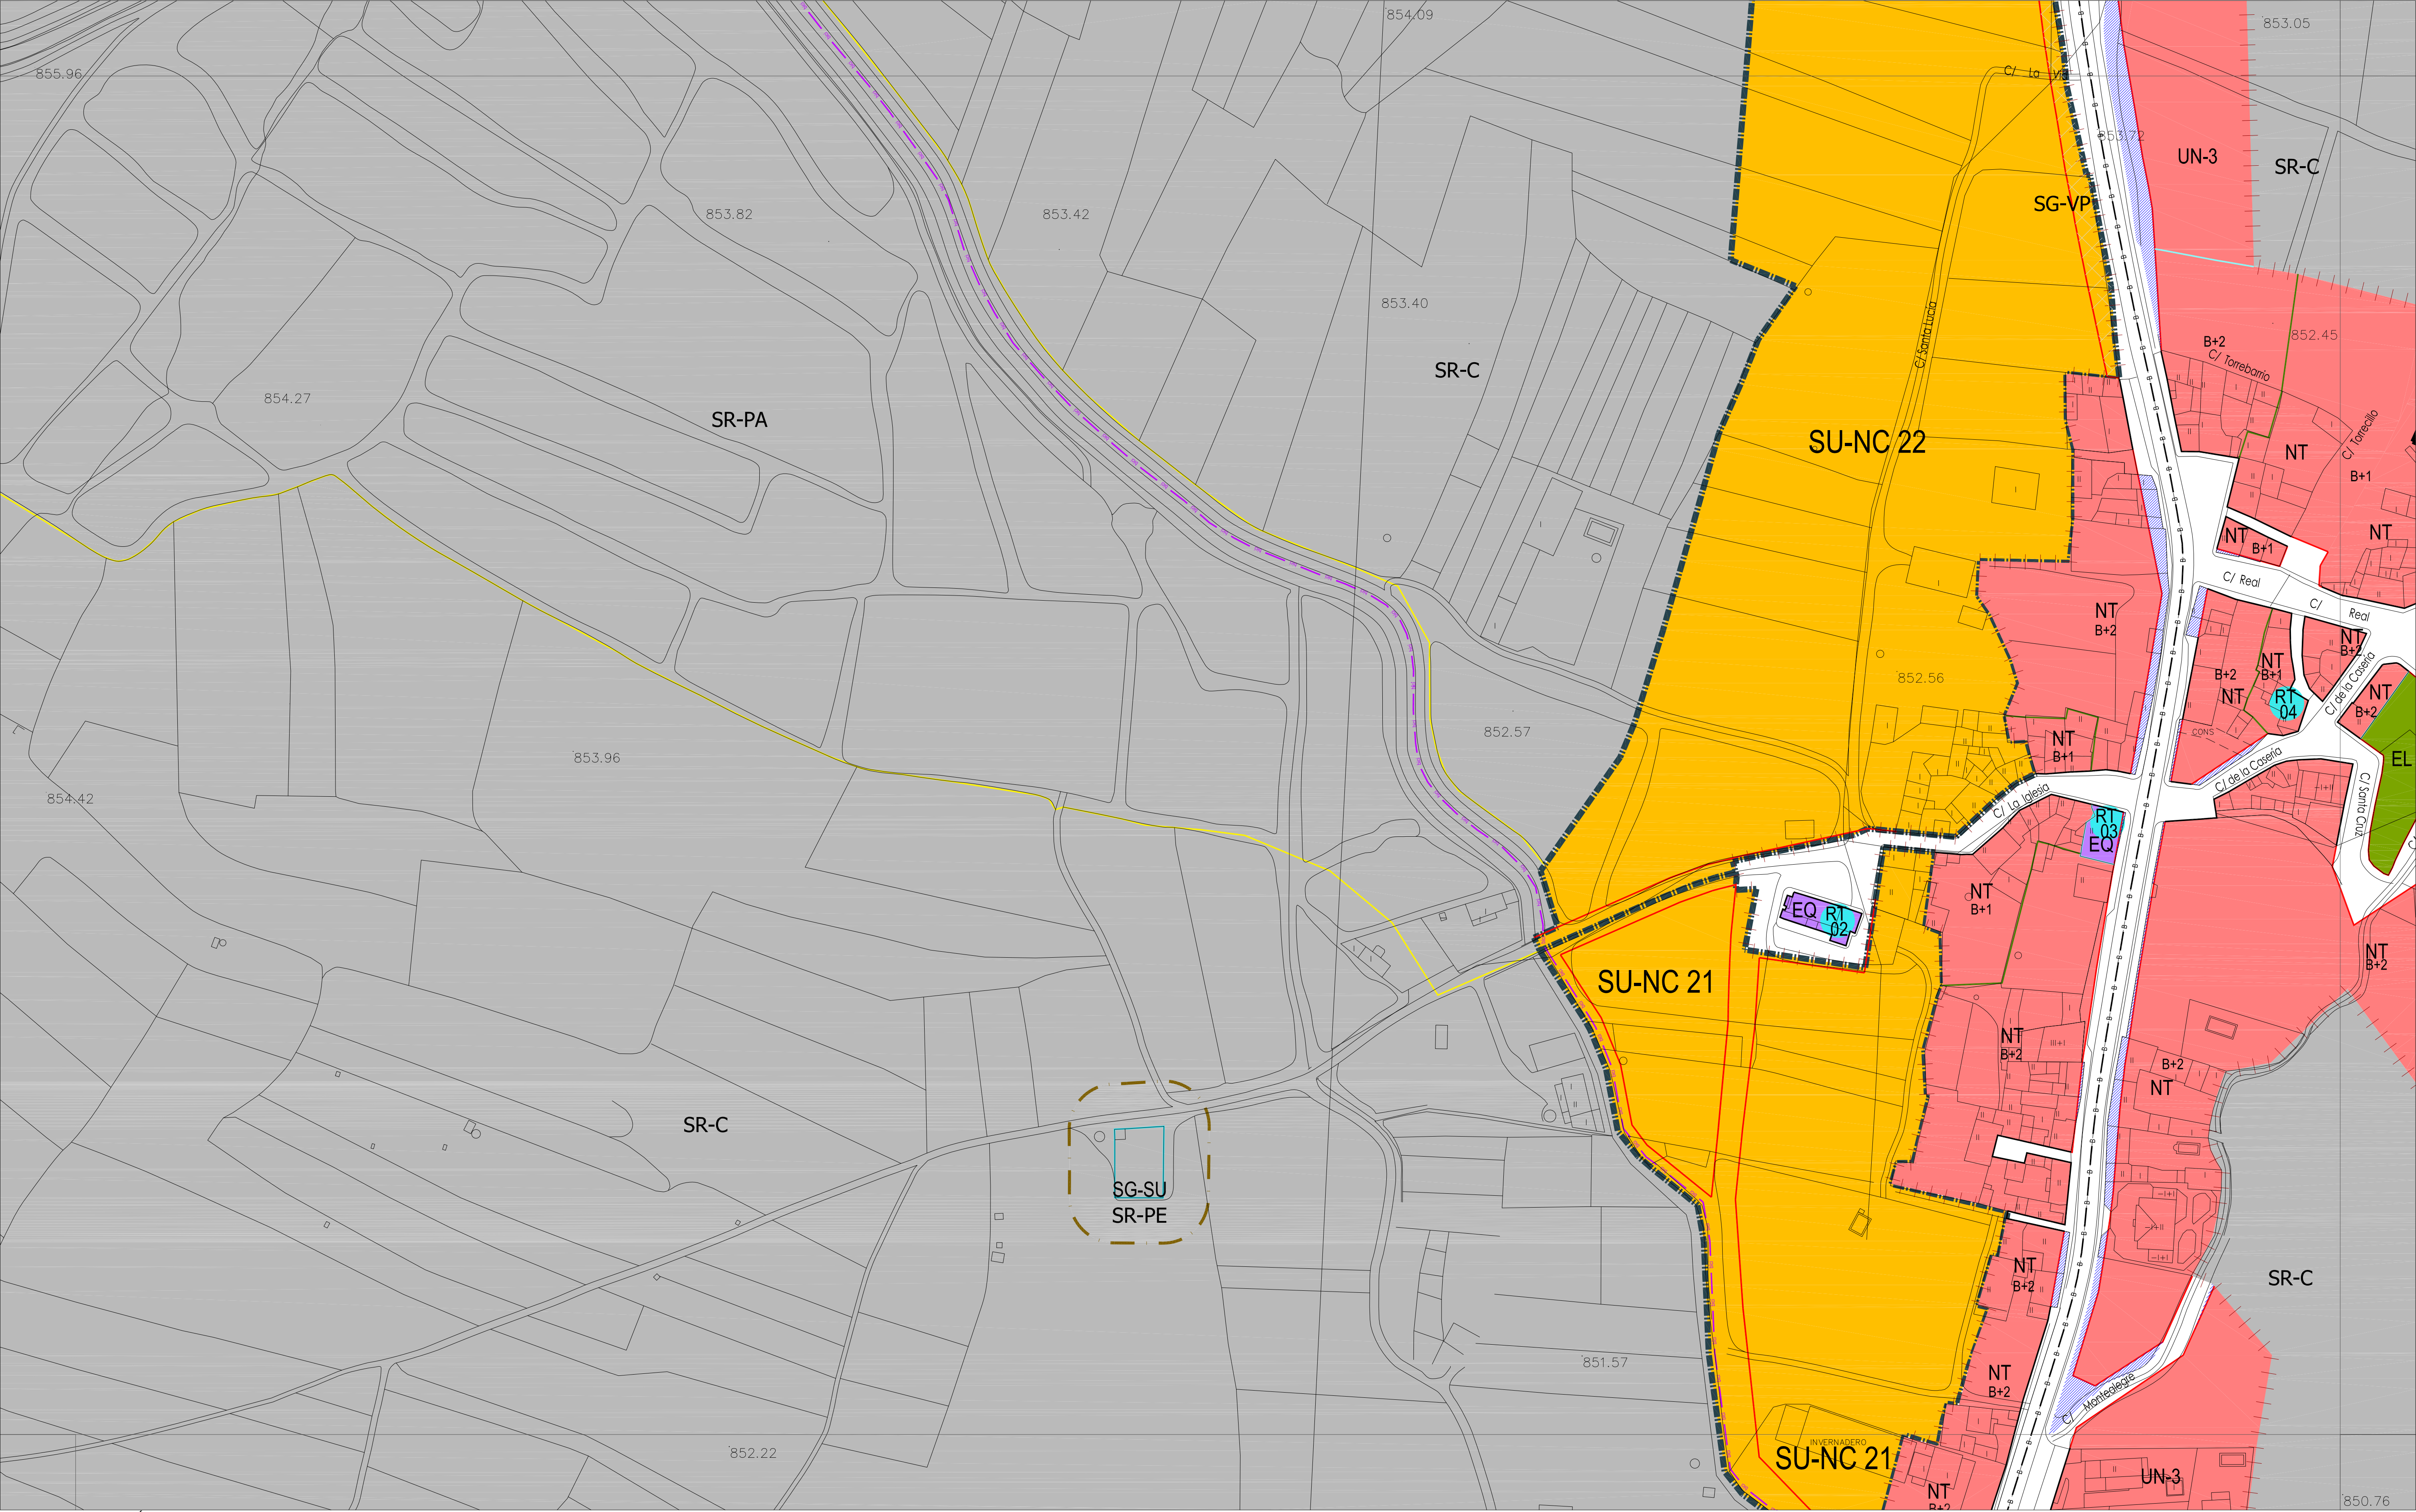

SUELO URBANO CONSOLIDADO

(SUC)

SUELO URBANO NO CONSOLIDADO

(SUNC)

SUELO URBANIZABLE

(SUR)

SUELO RÚSTICO

(SR)

SR-C

Rústico Común

SR-EU

Rústico de Entorno Urbano

SR-PN

Rústico de Protección Natural

SR-PE

Rústico de Protección Especial

SR-AT

Rústico de Asentamiento Tradicional

SR-PI

Rústico de Protección Infraestructuras

SR-PC

Rústico de Protección Cultural

SR-AI

Rústico de Asentamiento Irregular

NT

Núcleo Tradicional

MC

Manzana Cerrada

MC-VE

Manzana Cerrada Volumetría Especial

AB

Edificación Abierta

AB-VE

Edificación Abierta Volumetría Especial

UN

Edificación Unifamiliar

TE

Terciario

SU

Servicios Urbanos

NA-G

Industria General

NA-U

Industria Urbana

PA-UE-XX

Planeamiento Asumido

PA-SAU-XX

Planeamiento Asumido

EQUIPAMIENTOS Y SERVICIOS EN SUC

SERVICIOS URBANOS

ESPACIOS LIBRES PÚBLICOS EN SUC

SISTEMA GENERAL VÍAS PÚBLICAS

SISTEMA GENERAL INFRAEST. FERROVIARIAS

SISTEMA GENERAL ESPACIOS PROTEGIDOS

TERCIARIO

EL

Espacio Libre

EQ

Equipamiento

SG-EL

Sistema General de Espacios Libres Públicos

SG-EQ

Sistema General de Equipamientos

SG-SU

Sistema General de Servicios Urbanos

SG-VP

Sistema General de Vías Públicas

SG-IF

Sistema General de Infraestructuras Ferroviarias

SG-EP

Sistema General de Espacios Protegidos

X

Limite del Término Municipal

Limite de SUC

Limite de Sectores

Limite de Actuaciones Aisladas

Limite de Planeamiento Asumido

Alineación Existente

Alineación Modificada

Cambio de Ordenanza

Categorías de Suelo Rústico

Cambio de Alturas

Red Básica

Red Local

Ciclovia (Carril Bici)

Pacios

Limite de Edificación Cementerios

Limite de Dominio Público Carreteras

Limite de Servidumbre Carreteras

Limite de Edificación Carreteras

Limite de Afección Carreteras

Limite de Dominio Público FFCC

Limite de Edificación FFCC

Limite de Protección FFCC

Paso sobre FFCC

Otros Limites.

Actuaciones Aisladas

Fuera de Ordenación

Vial Peatonal

PATRIMONIO CULTURAL

Bienes y Elementos Catalogados

Protección Ambiental

Plan Especial (PE)

F-8

G-6

G-7

G-8

H-6

H-7

H-8

VILLANUEVA

ROBLEDO

AYUNTAMIENTO DE VILLAQUILAMBRE

Plan General de Ordenación Urbana

Planos de Ordenación

ORDENACIÓN


HOJA Nº: G-7

PO .05

escala 1:1.000

Año 2011

APROBACIÓN DEFINITIVA

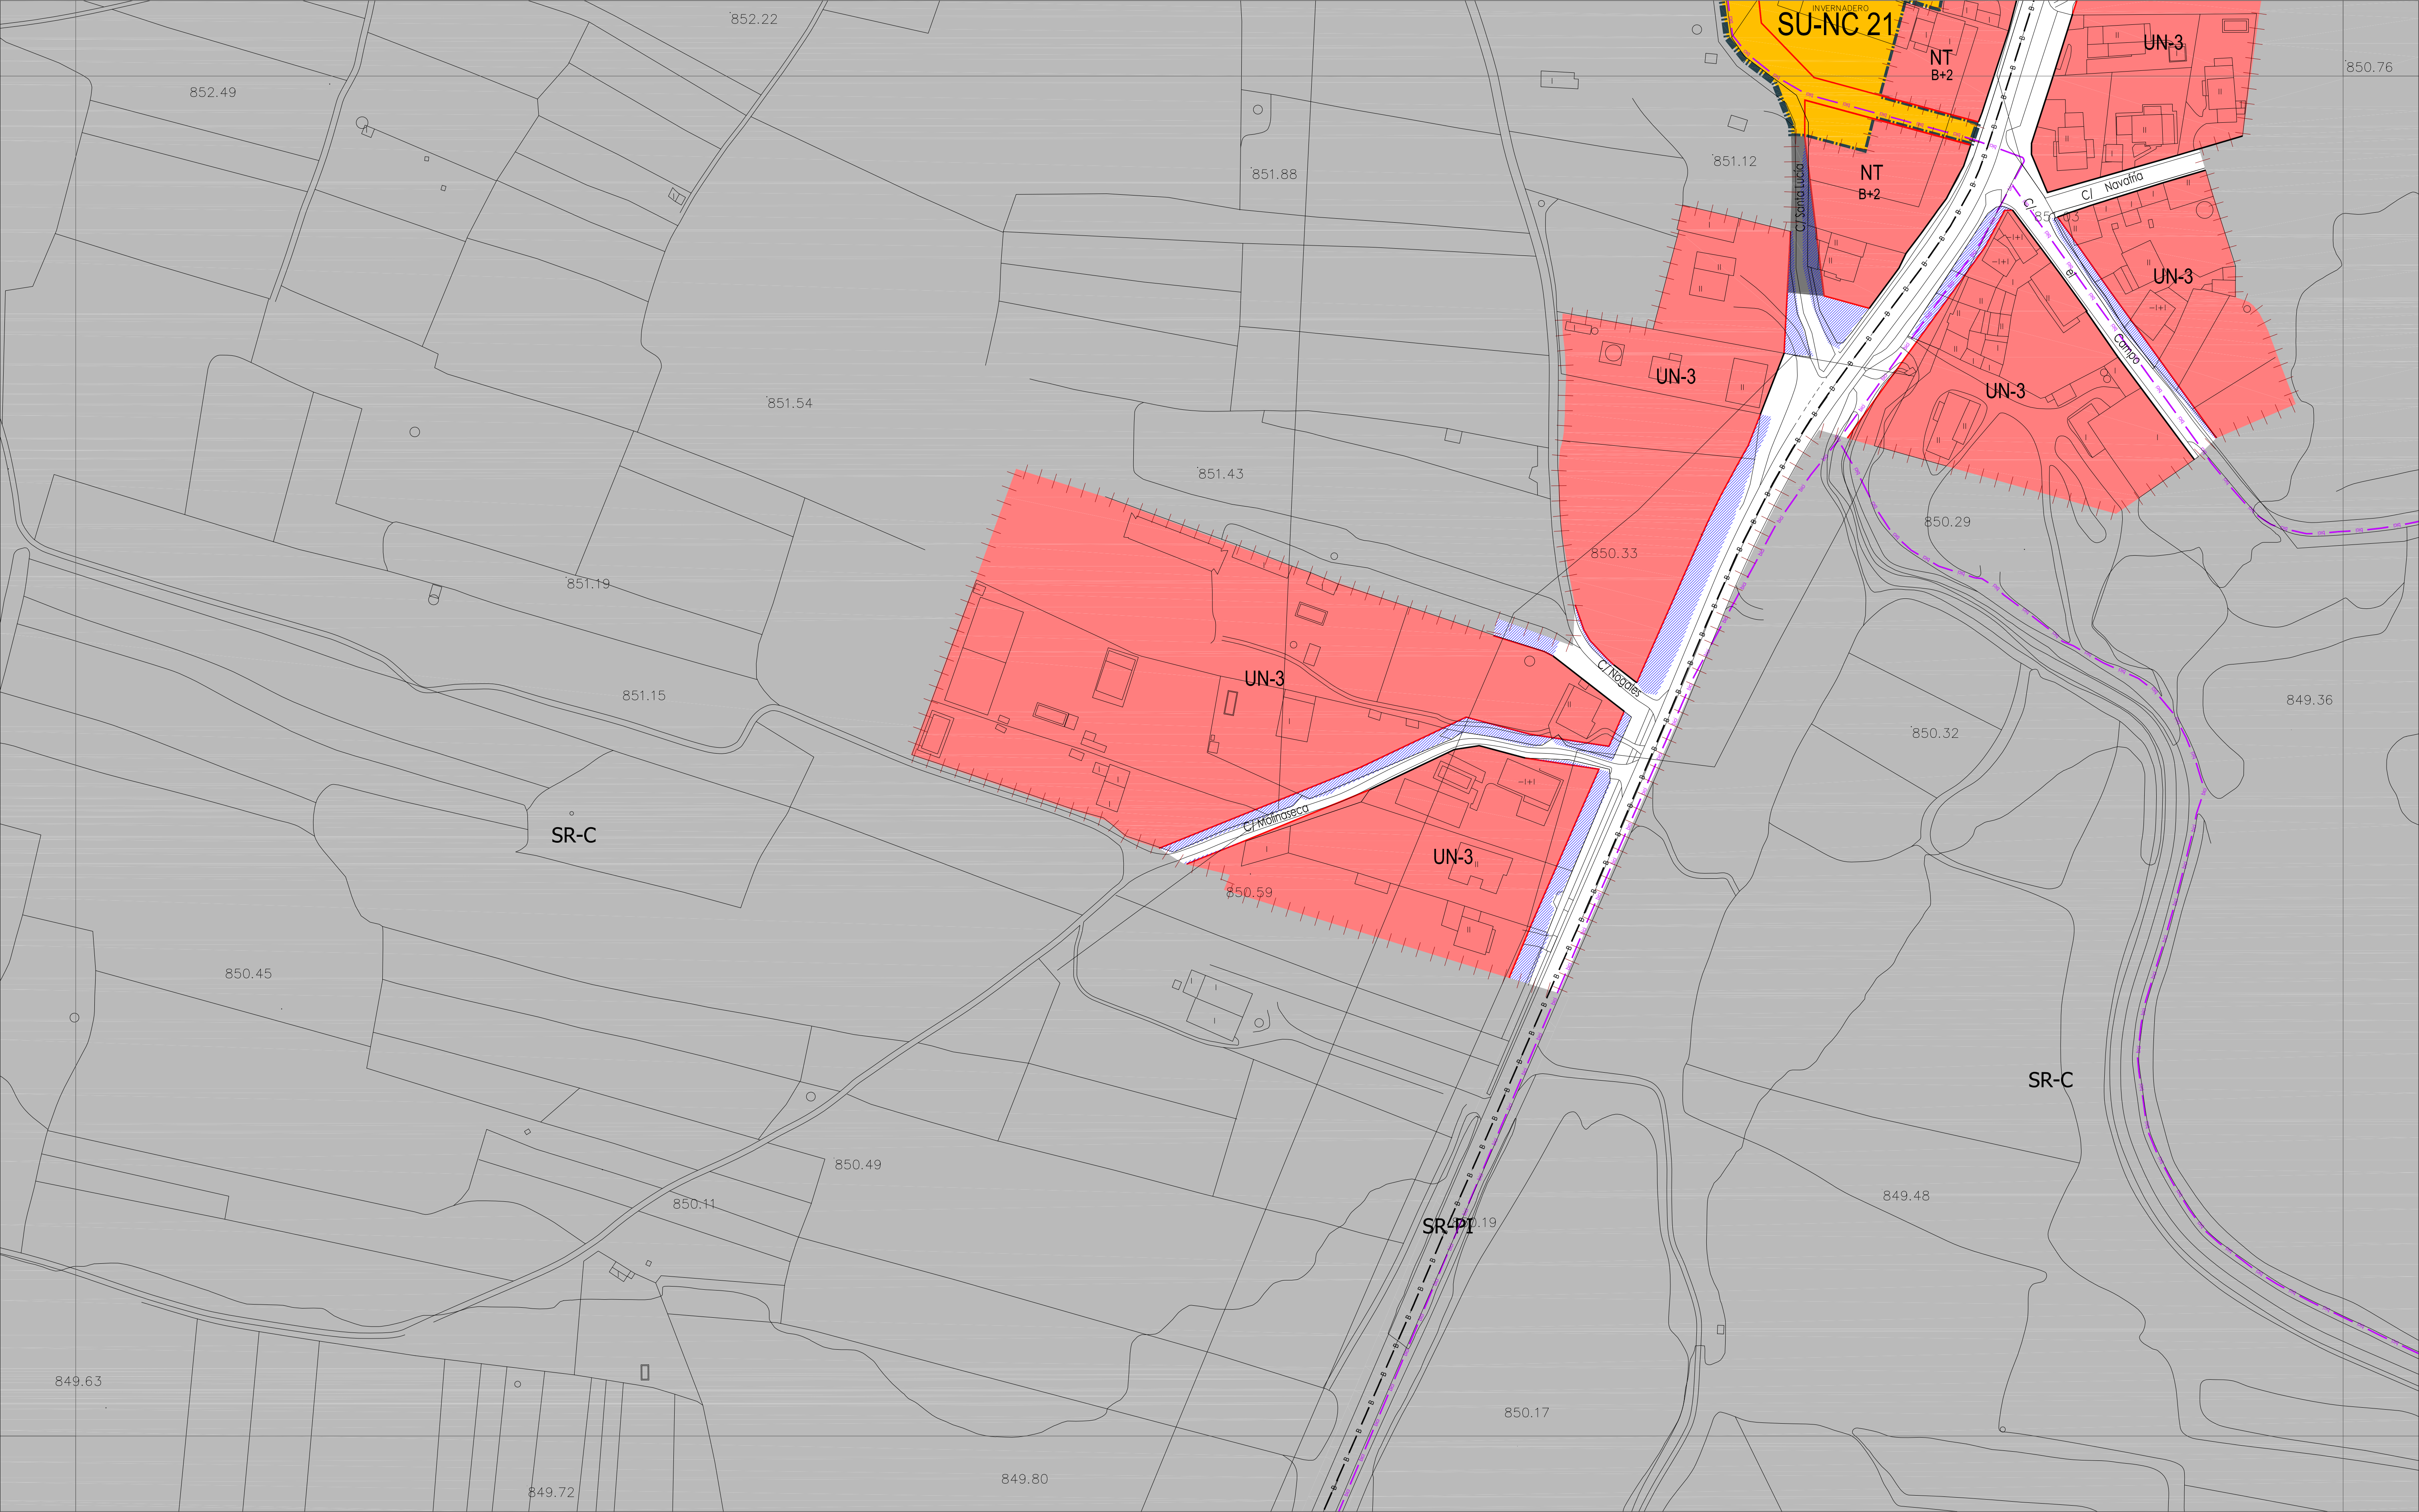

SUELO URBANO CONSOLIDADO

(SUC)

SUELO URBANO NO CONSOLIDADO

(SUNC)

SUELO URBANIZABLE

(SUR)

SUELO RUSTICO

(SR)

NT

Núcleo Tradicional

MC

Manzana Cerrada

MC-VE

Manzana Cerrada Volumetría Especial

AB

Edificación Abierta

AB-VE

Edificación Abierta Volumetría Especial

UN

Edificación Unifamiliar

TE

Terciario

SU

Servicios Urbanos

NA-G

Industria General

NA-U

Industria Urbana

PA-UE-XX

Planeamiento Asumido

PA-SAU-XX

Planeamiento Asumido

EQUIPAMIENTOS Y SERVICIOS EN SUC

SERVICIOS URBANOS

ESPACIOS LIBRES PÚBLICOS EN SUC

SISTEMA GENERAL VÍAS PÚBLICAS

SISTEMA GENERAL INFRAEST. FERROVIARIAS

SISTEMA GENERAL ESPACIOS PROTEGIDOS

TERCIARIO

EL

Espacio Libre

EQ

Equipamiento

SG-EL

Sistema General de Espacios Libres Públicos

SG-EQ

Sistema General de Equipamientos

SG-SU

Sistema General de Servicios Urbanos

SG-VP

Sistema General de Vías Públicas

SG-IF

Sistema General de Infraestructuras Ferroviarias

SG-EP

Sistema General de Espacios Protegidos

X

Limite del Término Municipal

Limite de SUC

Limite de Sectores

Limite de Actuaciones Aisladas

Limite de Planeamiento Asumido

Alineación Existente

Alineación Modificada

Cambio de Ordenanza

Categorías de Suelo Rústico

Cambio de Alturas

Red Básica

Red Local

Ciclovia (Carril Bici)

Pacios

Limite de Edificación Cementerios

Limite de Dominio Público Carreteras

Limite de Servidumbre Carreteras

Limite de Edificación Carreteras

Limite de Afección Carreteras

Limite de Dominio Público FFCC

Limite de Edificación FFCC

Limite de Protección FFCC

Paso sobre FFCC

Otros Limites.

Actuaciones Aisladas

Fuera de Ordenación

Vial Peatonal

PATRIMONIO CULTURAL

Bienes y Elementos Catalogados

Protección Ambiental

Plan Especial (PE)

ROBLEDO

G-7

H-7

F-8

H-8

F-9

G-9

AYUNTAMIENTO DE VILLAQUILAMBRE

Plan General de Ordenación Urbana

Planos de Ordenación

PO .05


ORDENACIÓN

HOJA Nº: G-8

escala 1:1.000

Año 2011

APROBACIÓN DEFINITIVA

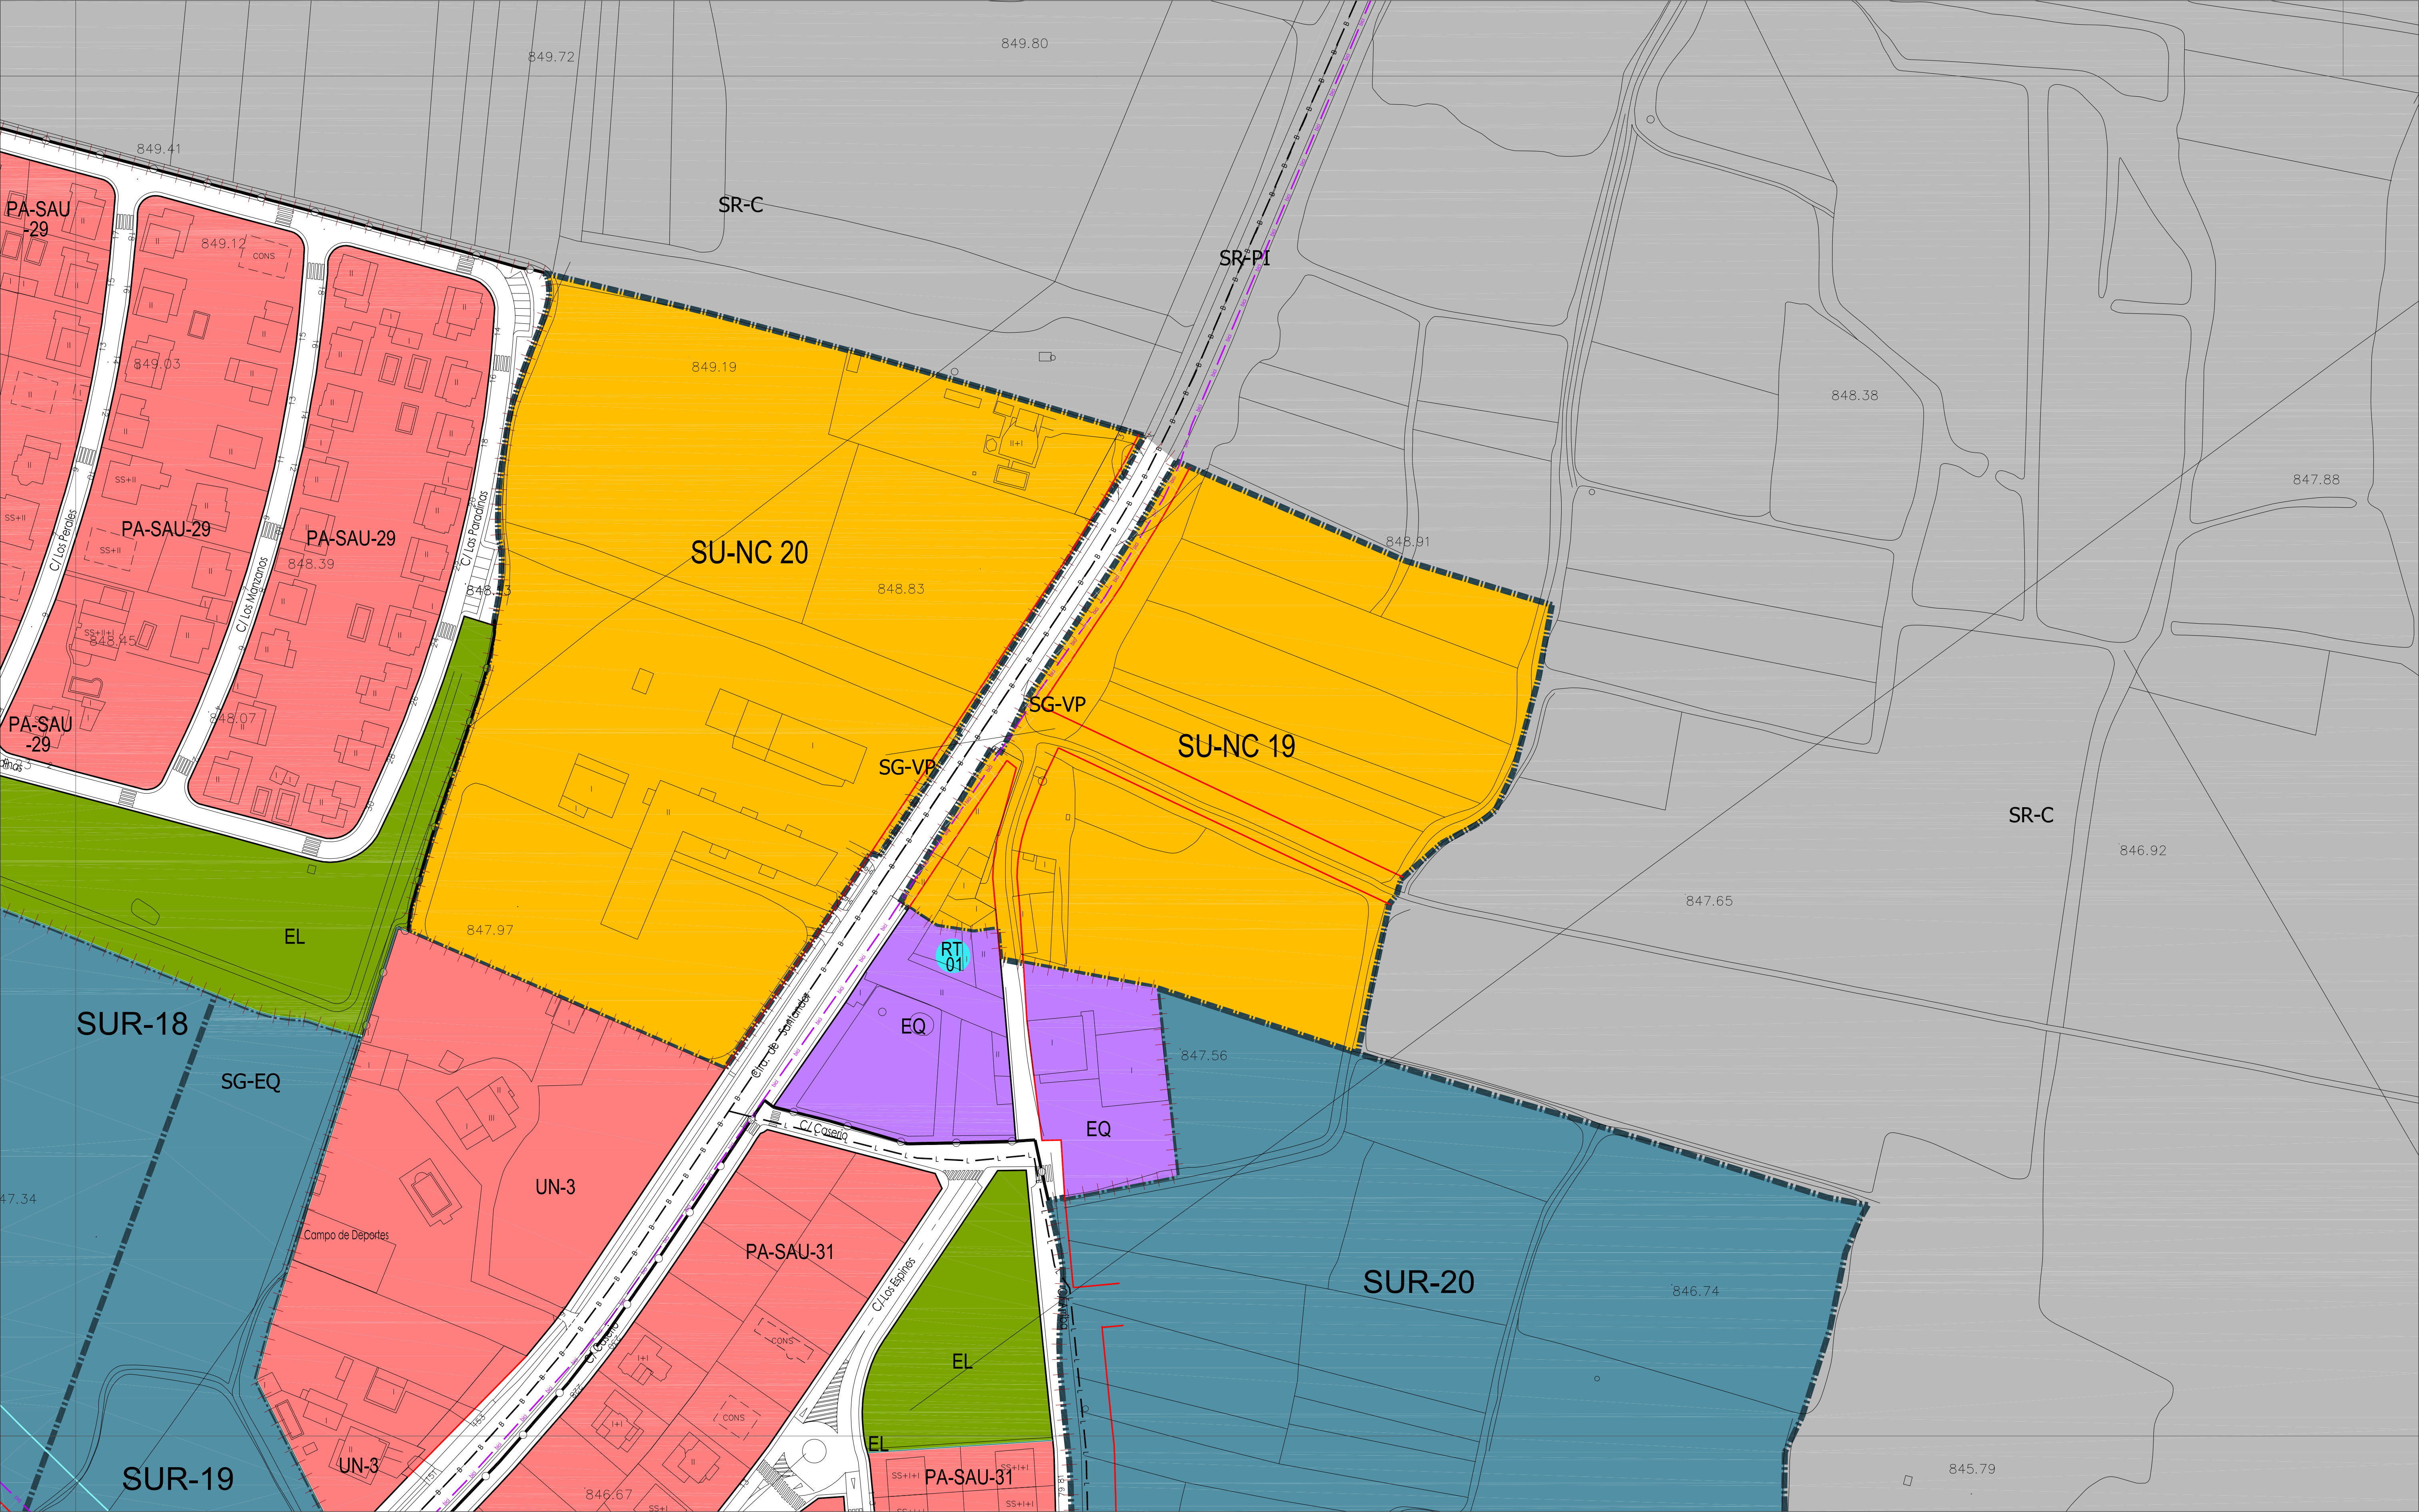

SUELO URBANO CONSOLIDADO

(SUC)

SUELO URBANO NO CONSOLIDADO

(SUNC)

SUELO URBANIZABLE

(SUR)

SUELO RÚSTICO

(SR)

SR-C

Rústico Común

SR-EU

Rústico de Entorno Urbano

SR-PN

Rústico de Protección Natural

SR-PE

Rústico de Protección Especial

SR-AT

Rústico de Asentamiento Tradicional

SR-PI

Rústico de Protección Infraestructuras

SR-PC

Rústico de Protección Cultural

SR-AI

Rústico de Asentamiento Irregular

NT

Núcleo Tradicional

MC

Manzana Cerrada

MC-VE

Manzana Cerrada Volumetría Especial

AB

Edificación Abierta

AB-VE

Edificación Abierta Volumetría Especial

UN

Edificación Unifamiliar

TE

Terciario

SU

Servicios Urbanos

NA-G

Industria General

NA-U

Industria Urbana

PA-UE-XX

Planeamiento Asumido

PA-SAU-XX

Planeamiento Asumido

EQUIPAMIENTOS Y SERVICIOS EN SUC

SERVICIOS URBANOS

ESPACIOS LIBRES PÚBLICOS EN SUC

SISTEMA GENERAL VÍAS PÚBLICAS

SISTEMA GENERAL INFRAEST. FERROVIARIAS

SISTEMA GENERAL ESPACIOS PROTEGIDOS

TERCIARIO

EL

Espacio Libre

EQ

Equipamiento

SG-EL

Sistema General de Espacios Libres Públicos

SG-EQ

Sistema General de Equipamientos

SG-SU

Sistema General de Servicios Urbanos

SG-VP

Sistema General de Vías Públicas

SG-IF

Sistema General de Infraestructuras Ferroviarias

SG-EP

Sistema General de Espacios Protegidos

X

Limite del Término Municipal

Limite de SUC

Limite de Sectores

Limite de Actuaciones Aisladas

Limite de Planeamiento Asumido

Alineación Existente

Alineación Modificada

Cambio de Ordenanza

Categorías de Suelo Rústico

Cambio de Alturas

Red Básica

Red Local

Ciclovia (Carriil Bici)

Pacios

Limite de Edificación Cimentarios

Limite de Dominio Público Carreteras

Limite de Servidumbre Carreteras

Limite de Edificación Carreteras

Limite de Alección Carreteras

Limite de Dominio Público FFCC

Limite de Edificación FFCC

Limite de Protección FFCC

Paso sobre FFCC

Otros Limites.

Actuaciones Aisladas

Fuera de Ordenación

Vial Peatonal

PATRIMONIO CULTURAL

Bienes y Elementos Catalogados

Protección Ambiental

Plan Especial (PE)

F-8

G-8

H-8

F-9

G-9

G-10

F-10

G-10

ROBLEDO VILLARRODRIGO

AYUNTAMIENTO DE VILLAQUILAMBRE

Plan General de Ordenación Urbana

Planos de Ordenación

ORDENACIÓN


HOJA Nº: G-9


PO .05

escala 1:1.000

Año 2011

APROBACIÓN DEFINITIVA

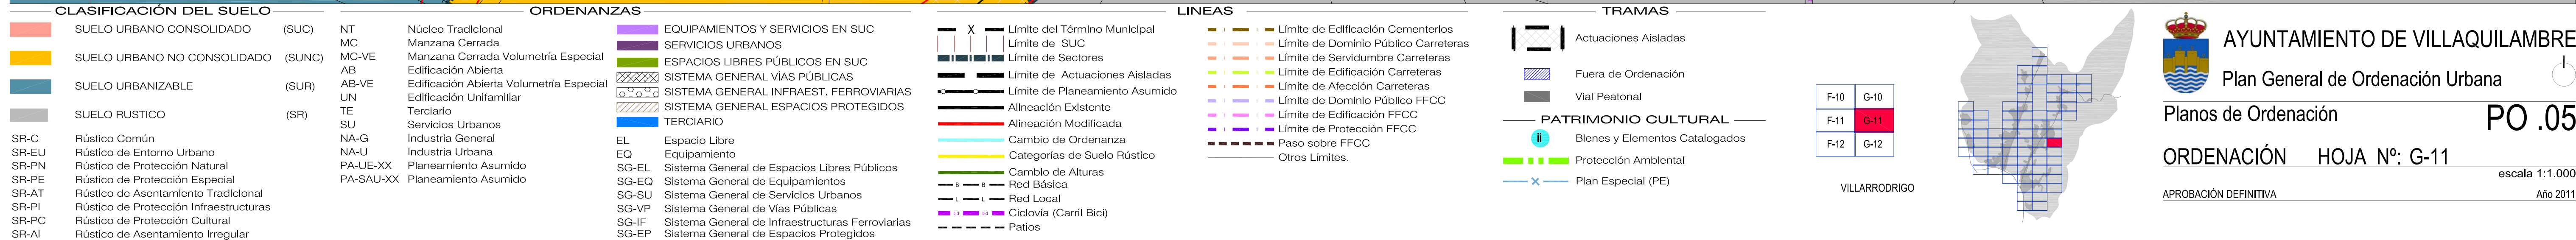

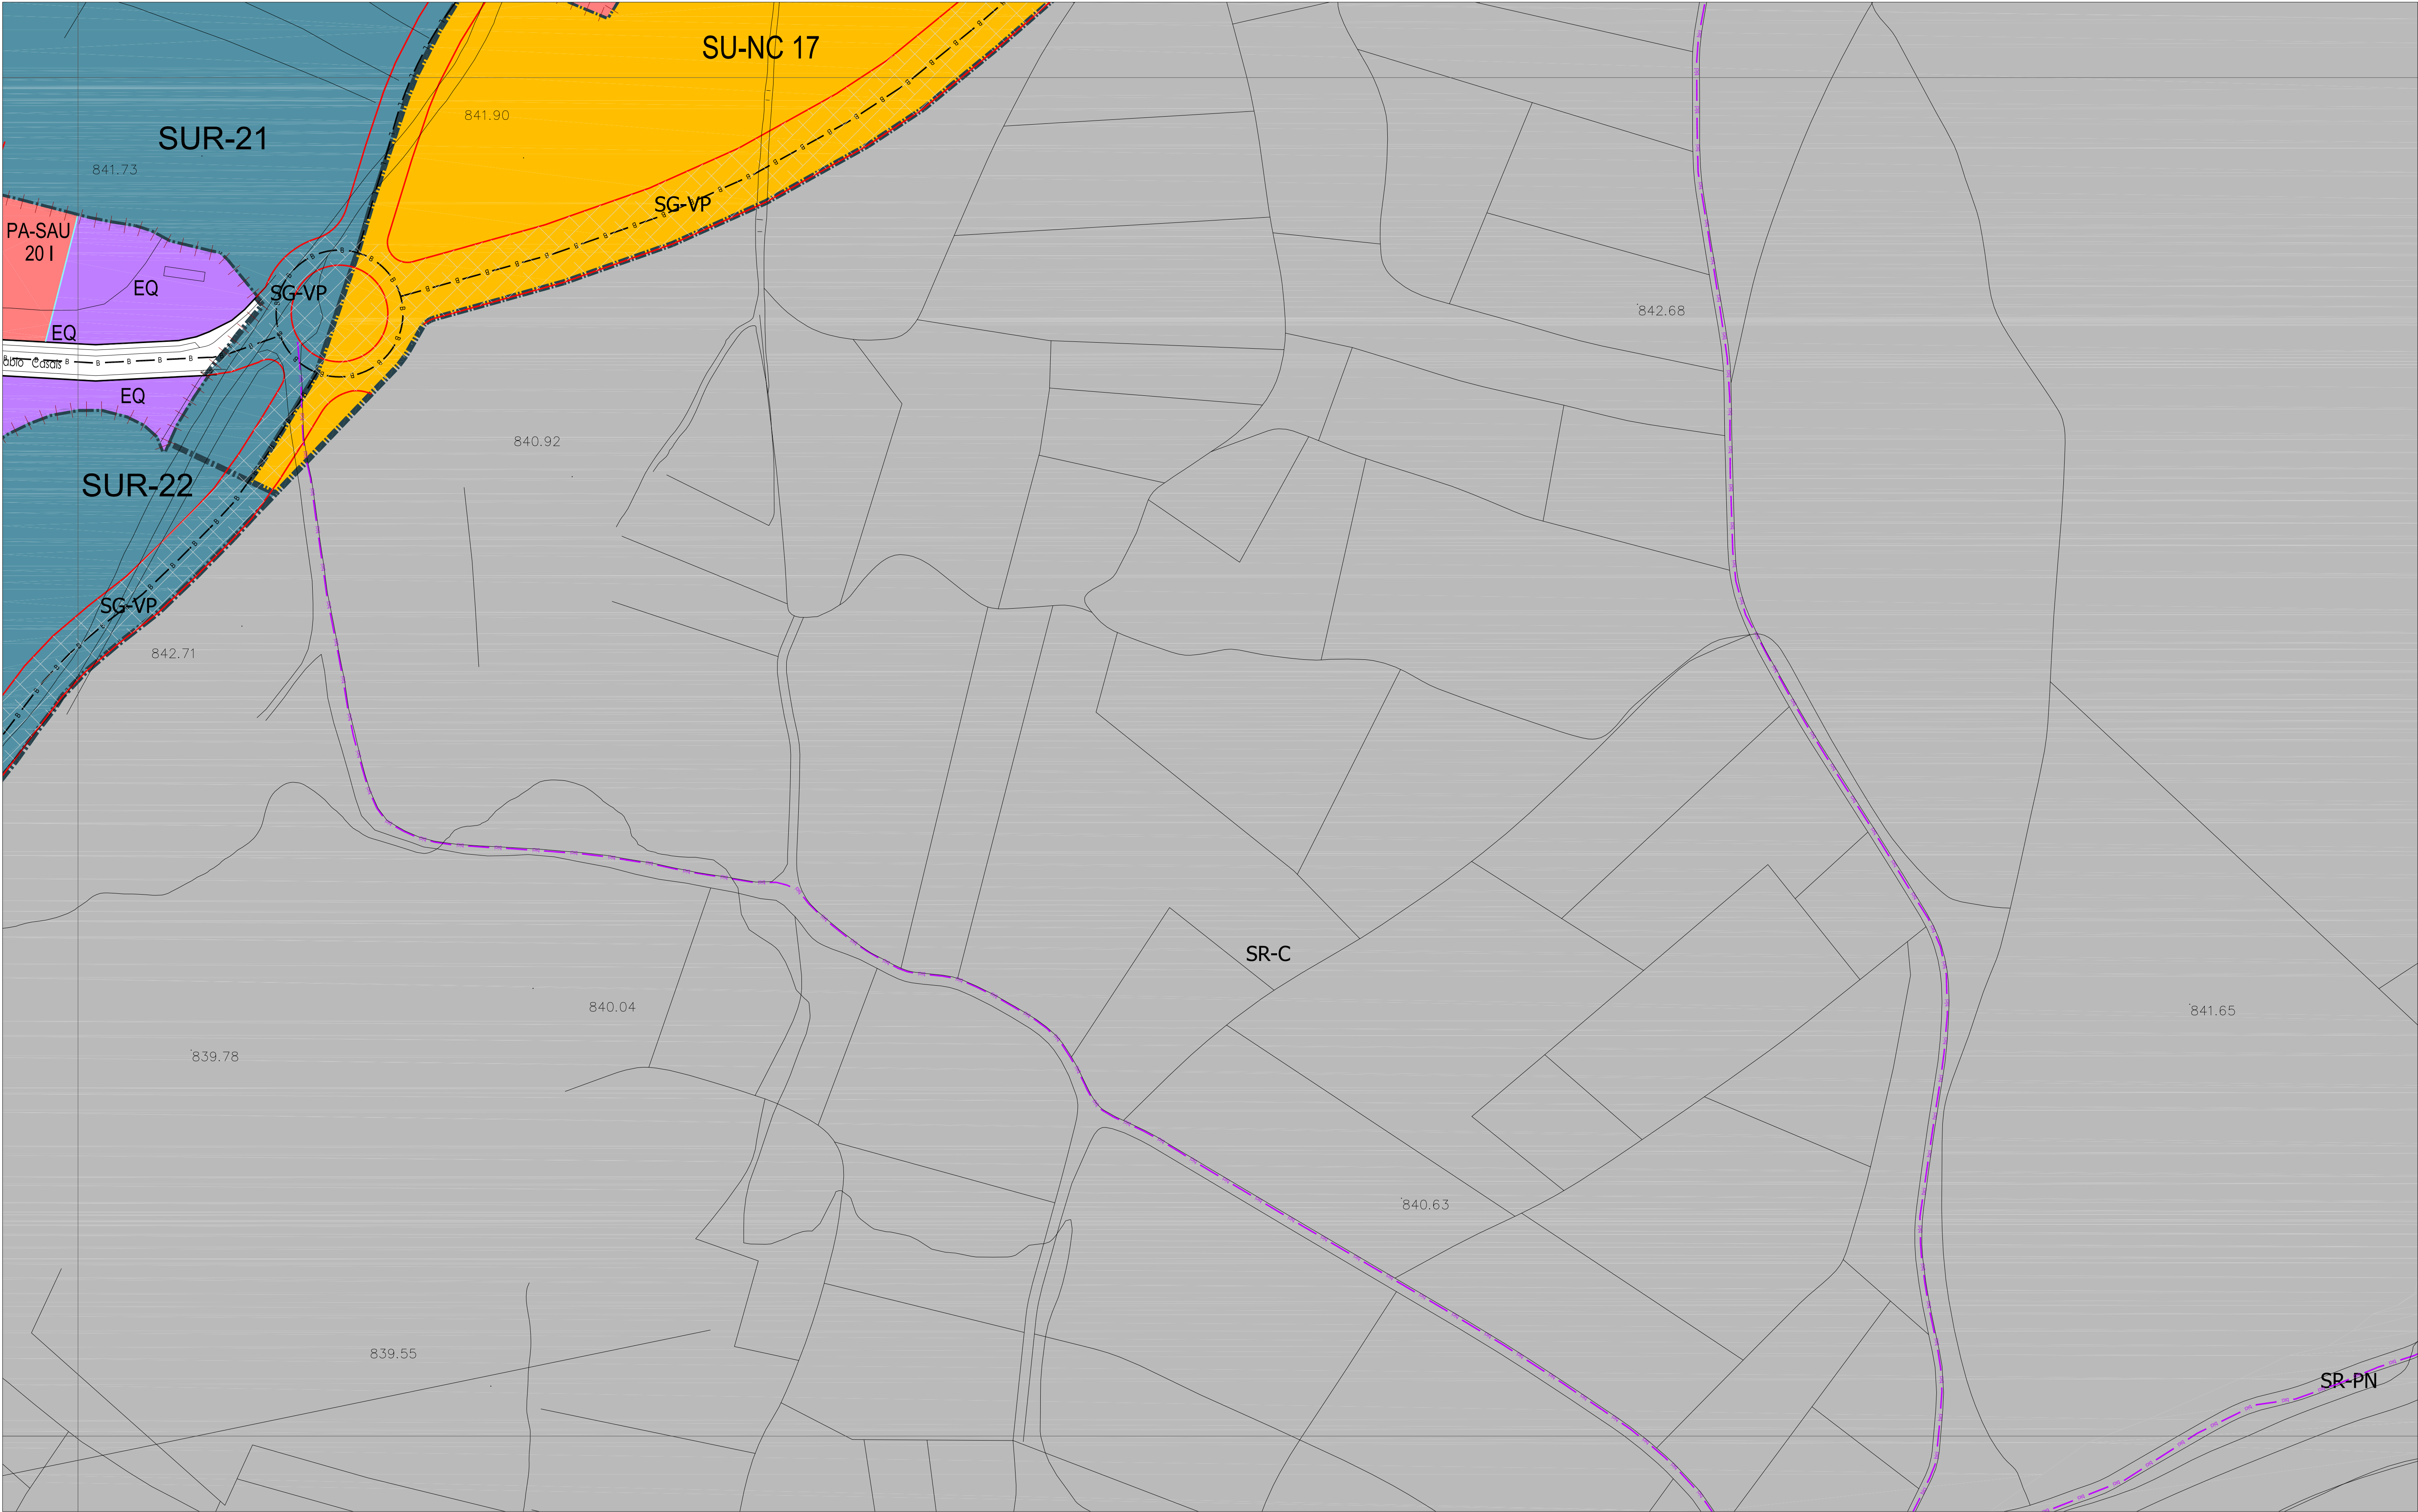

CLASIFICACIÓN DEL SUELO		
	SUELO URBANO CONSOLIDADO (SUC)	
	SUELO URBANO NO CONSOLIDADO (SUNC)	
	SUELO URBANIZABLE (SUR)	
	SUELO RÚSTICO (SR)	
SR-C	Rústico Común	
SR-EU	Rústico de Entorno Urbano	
SR-PN	Rústico de Protección Natural	
SR-PE	Rústico de Protección Especial	
SR-AT	Rústico de Asentamiento Tradicional	
SR-PI	Rústico de Protección Infraestructuras	
SR-PC	Rústico de Protección Cultural	
SR-AI	Rústico de Asentamiento Irregular	

ORDENANZAS		
NT	Núcleo Tradicional	
MC	Manzana Cerrada	
MC-VE	Manzana Cerrada Volumetría Especial	
AB	Edificación Abierta	
AB-VE	Edificación Abierta Volumetría Especial	
UN	Edificación Unifamiliar	
TE	Terciario	
SU	Servicios Urbanos	
NA-G	Industria General	
NA-U	Industria Urbana	
PA-UE-XX	Planeamiento Asumido	
PA-SAU-XX	Planeamiento Asumido	

EQUIPAMIENTOS Y SERVICIOS EN SUC	
	SERVICIOS URBANOS
	ESPACIOS LIBRES PÚBLICOS EN SUC
	SISTEMA GENERAL VÍAS PÚBLICAS
	SISTEMA GENERAL INFRAEST. FERROVIARIAS
	SISTEMA GENERAL ESPACIOS PROTEGIDOS
	TERCIARIO
EL	Espacio Libre
EQ	Equipamiento
SG-EL	Sistema General de Espacios Libres Públicos
SG-EQ	Sistema General de Equipamientos
SG-SU	Sistema General de Servicios Urbanos
SG-VI	Sistema General de Vías Públicas
SG-IF	Sistema General de Infraestructuras Ferroviarias
SG-EP	Sistema General de Espacios Protegidos


LINEAS	
	Límite del Término Municipal
	Límite de SUC
	Límite de Sectores
	Límite de Actuaciones Aisladas
	Límite de Planeamiento Asumido
	Alineación Existente
	Alineación Modificada
	Cambio de Ordenanza
	Categorías de Suelo Rústico
	Cambio de Alturas
	Red Básica
	Red Local
	Ciclovia (Carriil Bici)
	Pacios

LINEAS	
	Límite de Edificación Cementerios
	Límite de Dominio Público Carreteras
	Límite de Servidumbre Carreteras
	Límite de Edificación Carreteras
	Límite de Afección Carreteras
	Límite de Dominio Público FFCC
	Límite de Edificación FFCC
	Límite de Protección FFCC
	Paso sobre FFCC
	Otros Límites.

TRAMAS	
	Actuaciones Aisladas
	Fuera de Ordenación
	Vial Peatonal
	PATRIMONIO CULTURAL
	Bienes y Elementos Catalogados
	Protección Ambiental
	Plan Especial (PE)

F-11	G-11
F-12	G-12
F-13	G-13

VILLARRODRIGO

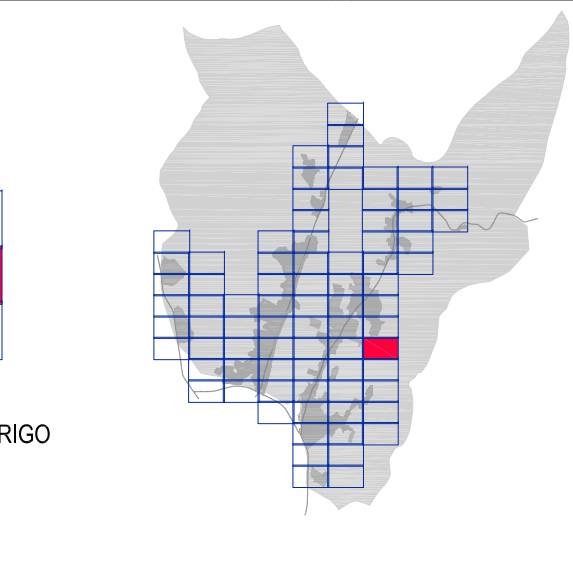

AYUNTAMIENTO DE VILLAQUILAMBRE

Plan General de Ordenación Urbana

Planos de Ordenación

ORDENACIÓN


HOJA Nº: G-12

PO .05

APROBACIÓN DEFINITIVA

escala 1:1.000

Año 2011

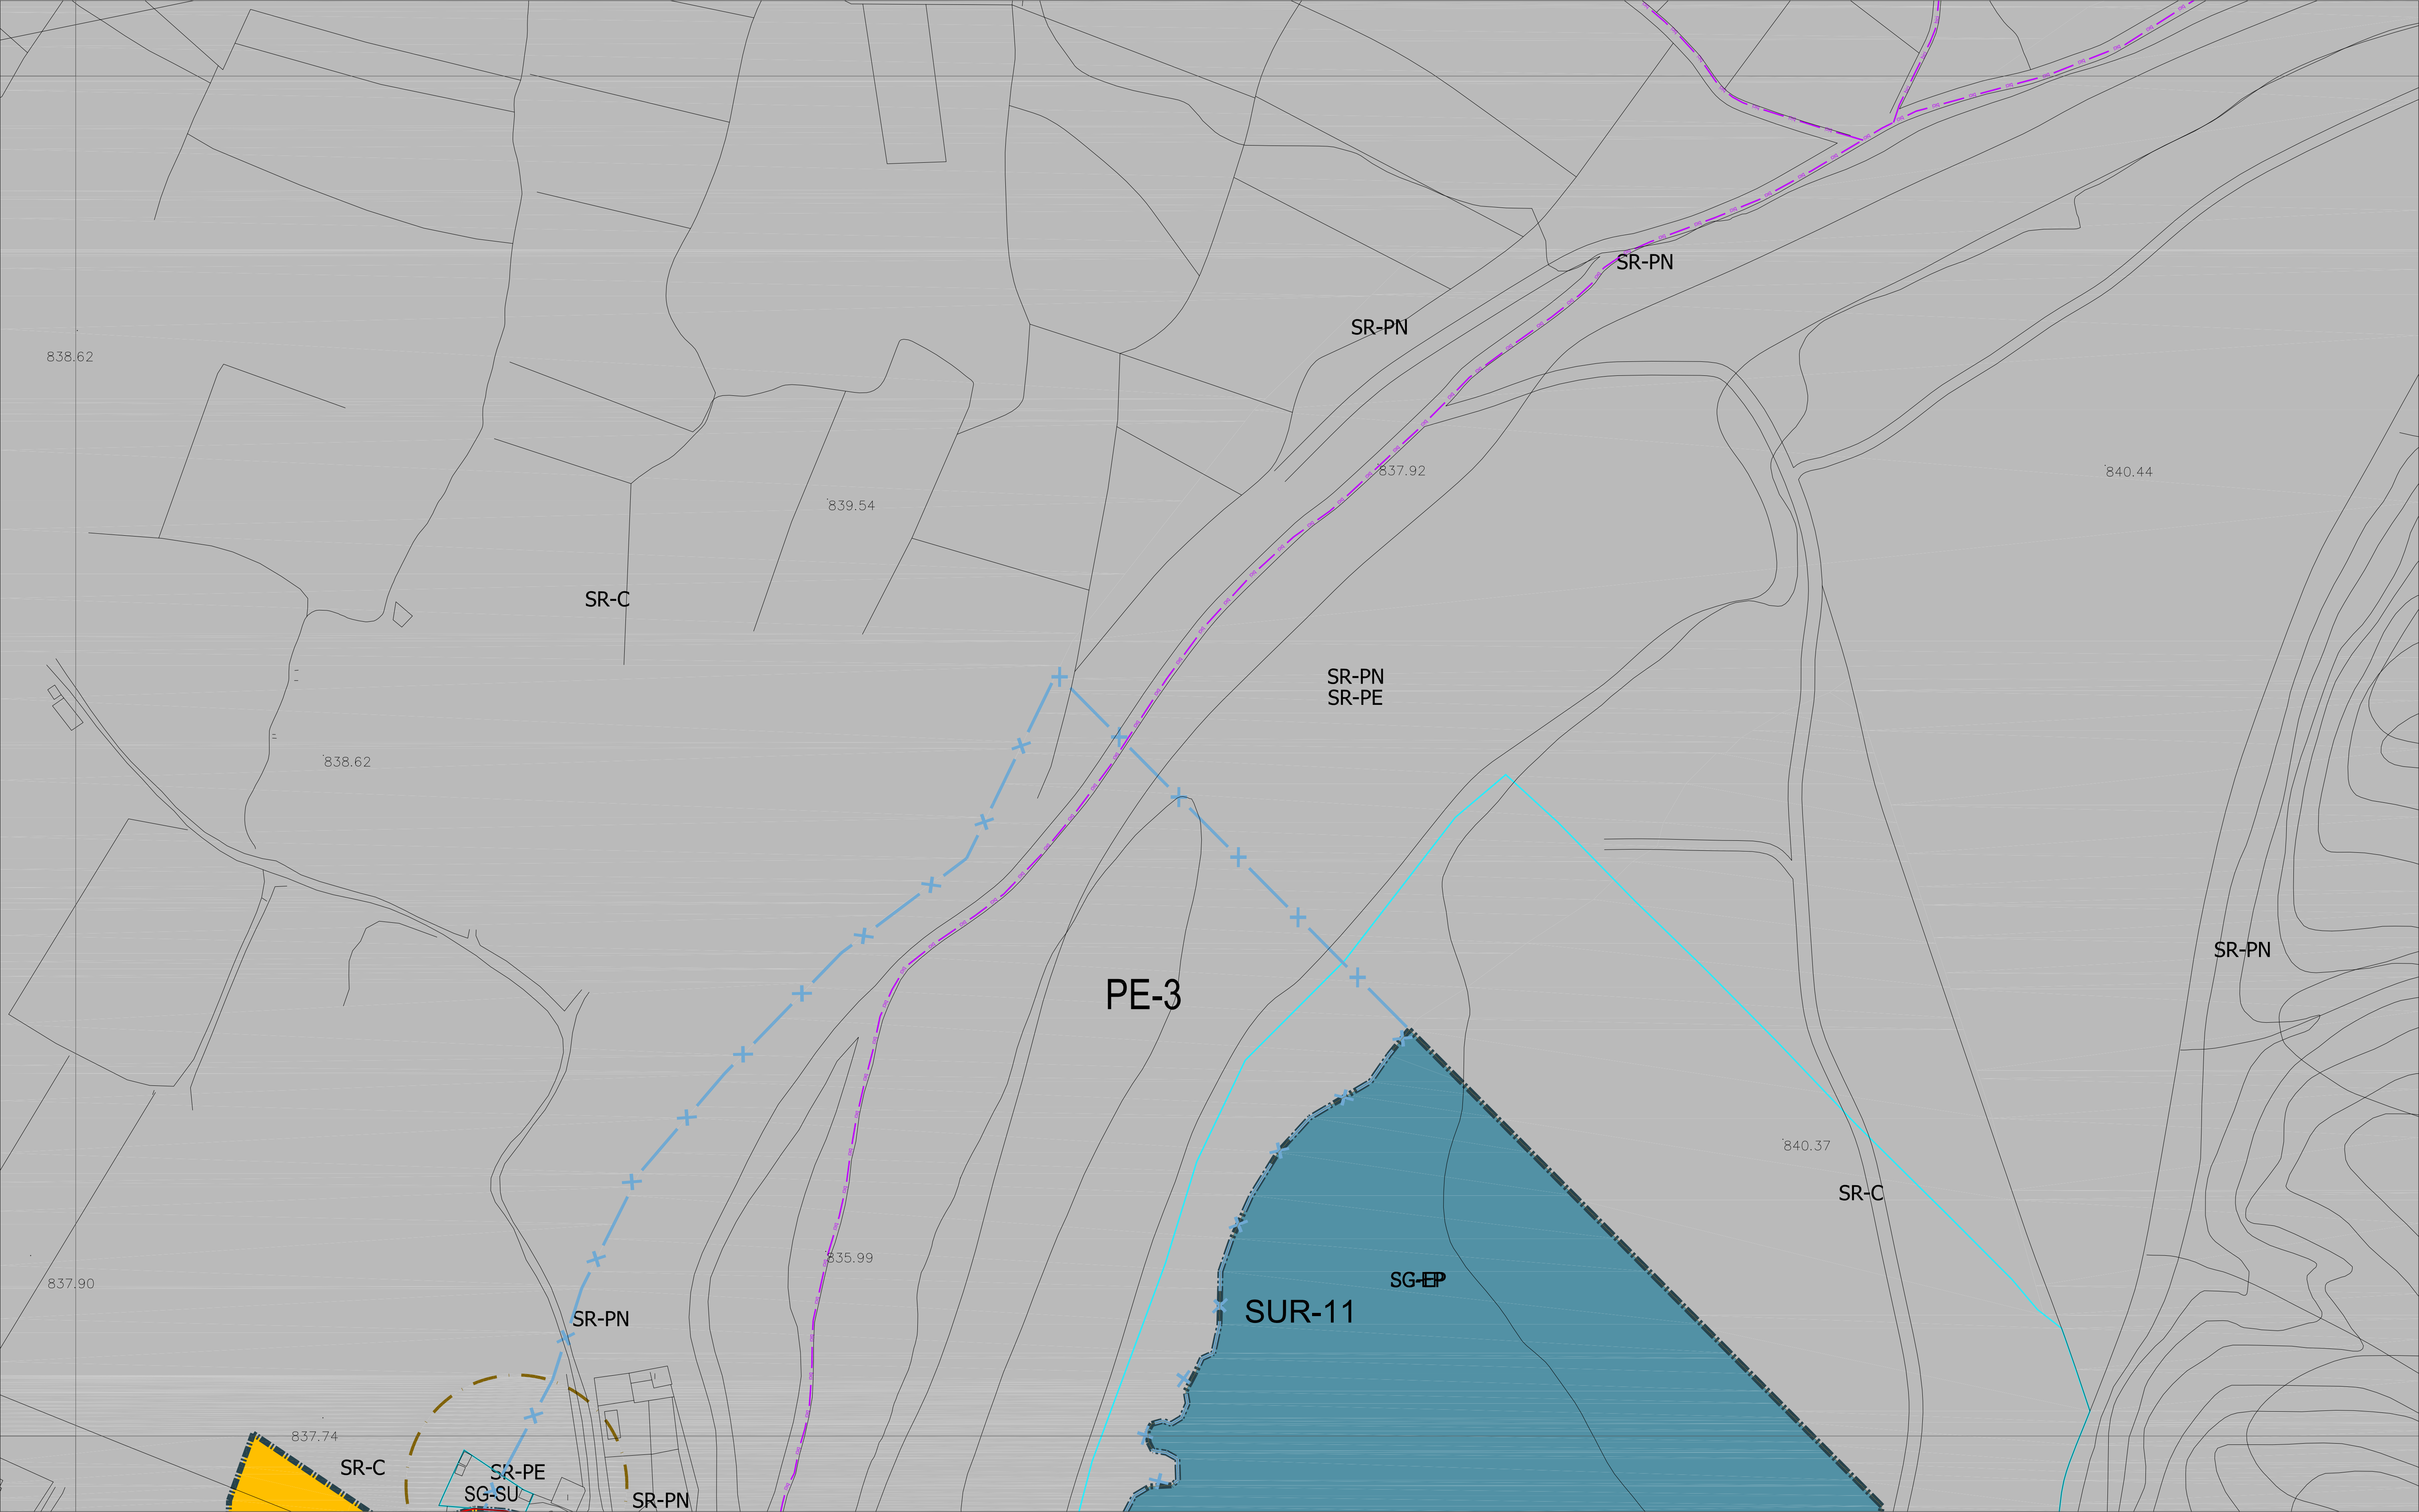

SUELO URBANO CONSOLIDADO

(SUC)

SUELO URBANO NO CONSOLIDADO

(SUNC)

SUELO URBANIZABLE

(SUR)

SUELO RUSTICO

(SR)

NT

Núcleo Tradicional

MC

Manzana Cerrada

MC-VE

Manzana Cerrada Volumetría Especial

AB

Edificación Abierta

AB-VE

Edificación Abierta Volumetría Especial

UN

Edificación Unifamiliar

TE

Terciario

SU

Servicios Urbanos

NA-G

Industria General

NA-U

Industria Urbana

PA-UE-XX

Planeamiento Asumido

PA-SAU-XX

Planeamiento Asumido

EQUIPAMIENTOS Y SERVICIOS EN SUC

SERVICIOS URBANOS

ESPACIOS LIBRES PÚBLICOS EN SUC

SISTEMA GENERAL VÍAS PÚBLICAS

SISTEMA GENERAL INFRAEST. FERROVIARIAS

SISTEMA GENERAL ESPACIOS PROTEGIDOS

TERCIARIO

EL

Espacio Libre

EQ

Equipamiento

SG-EL

Sistema General de Espacios Libres Públicos

SG-EQ

Sistema General de Equipamientos

SG-SU

Sistema General de Servicios Urbanos

SG-VP

Sistema General de Vías Públicas

SG-IF

Sistema General de Infraestructuras Ferroviarias

SG-EP

Sistema General de Espacios Protegidos

X

Limite del Término Municipal

Limite de SUC

Limite de Sectores

Limite de Actuaciones Aisladas

Limite de Planeamiento Asumido

Alineación Existente

Alineación Modificada

Cambio de Ordenanza

Categorías de Suelo Rústico

Cambio de Alturas

Red Básica

Red Local

Ciclovia (Carril Bici)

Pacios

Limite de Edificación Cementerios

Limite de Dominio Público Carreteras

Limite de Servidumbre Carreteras

Limite de Edificación Carreteras

Limite de Alección Carreteras

Limite de Dominio Público FFCC

Limite de Edificación FFCC

Limite de Protección FFCC

Paso sobre FFCC

Otros Limites.

Actuaciones Aisladas

Fuera de Ordenación

Vial Peatonal

PATRIMONIO CULTURAL

Bienes y Elementos Catalogados

Protección Ambiental

Plan Especial (PE)

F-12

G-12

F-13

G-13

F-14

G-14

VILLAMOROS

VILLARRODRIGO

AYUNTAMIENTO DE VILLAQUILAMBRE

Plan General de Ordenación Urbana

Planos de Ordenación

ORDENACIÓN


HOJA Nº: G-13


PO .05

escala 1:1.000

Año 2011

APROBACIÓN DEFINITIVA

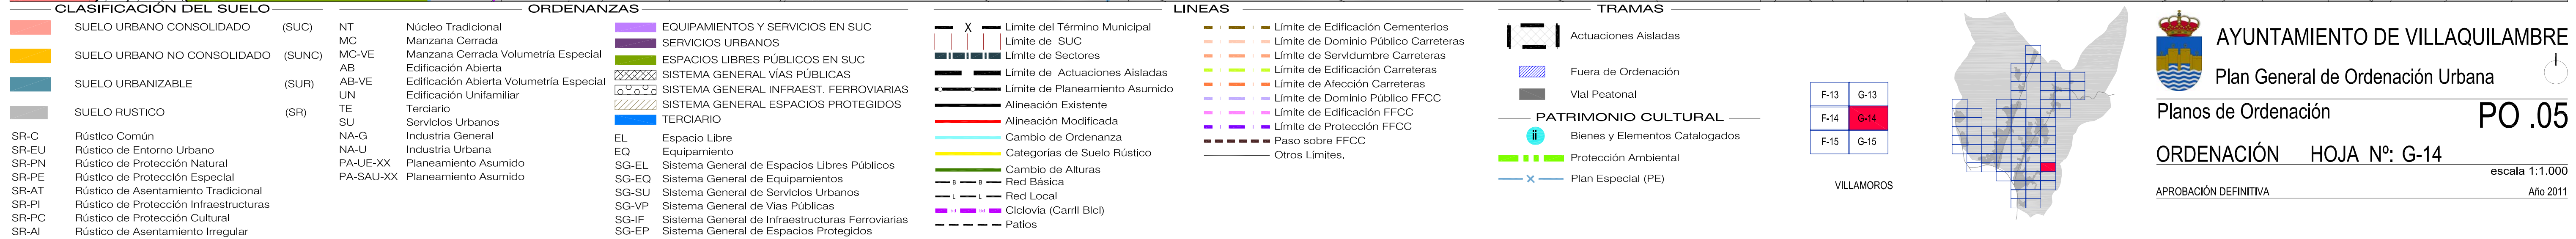

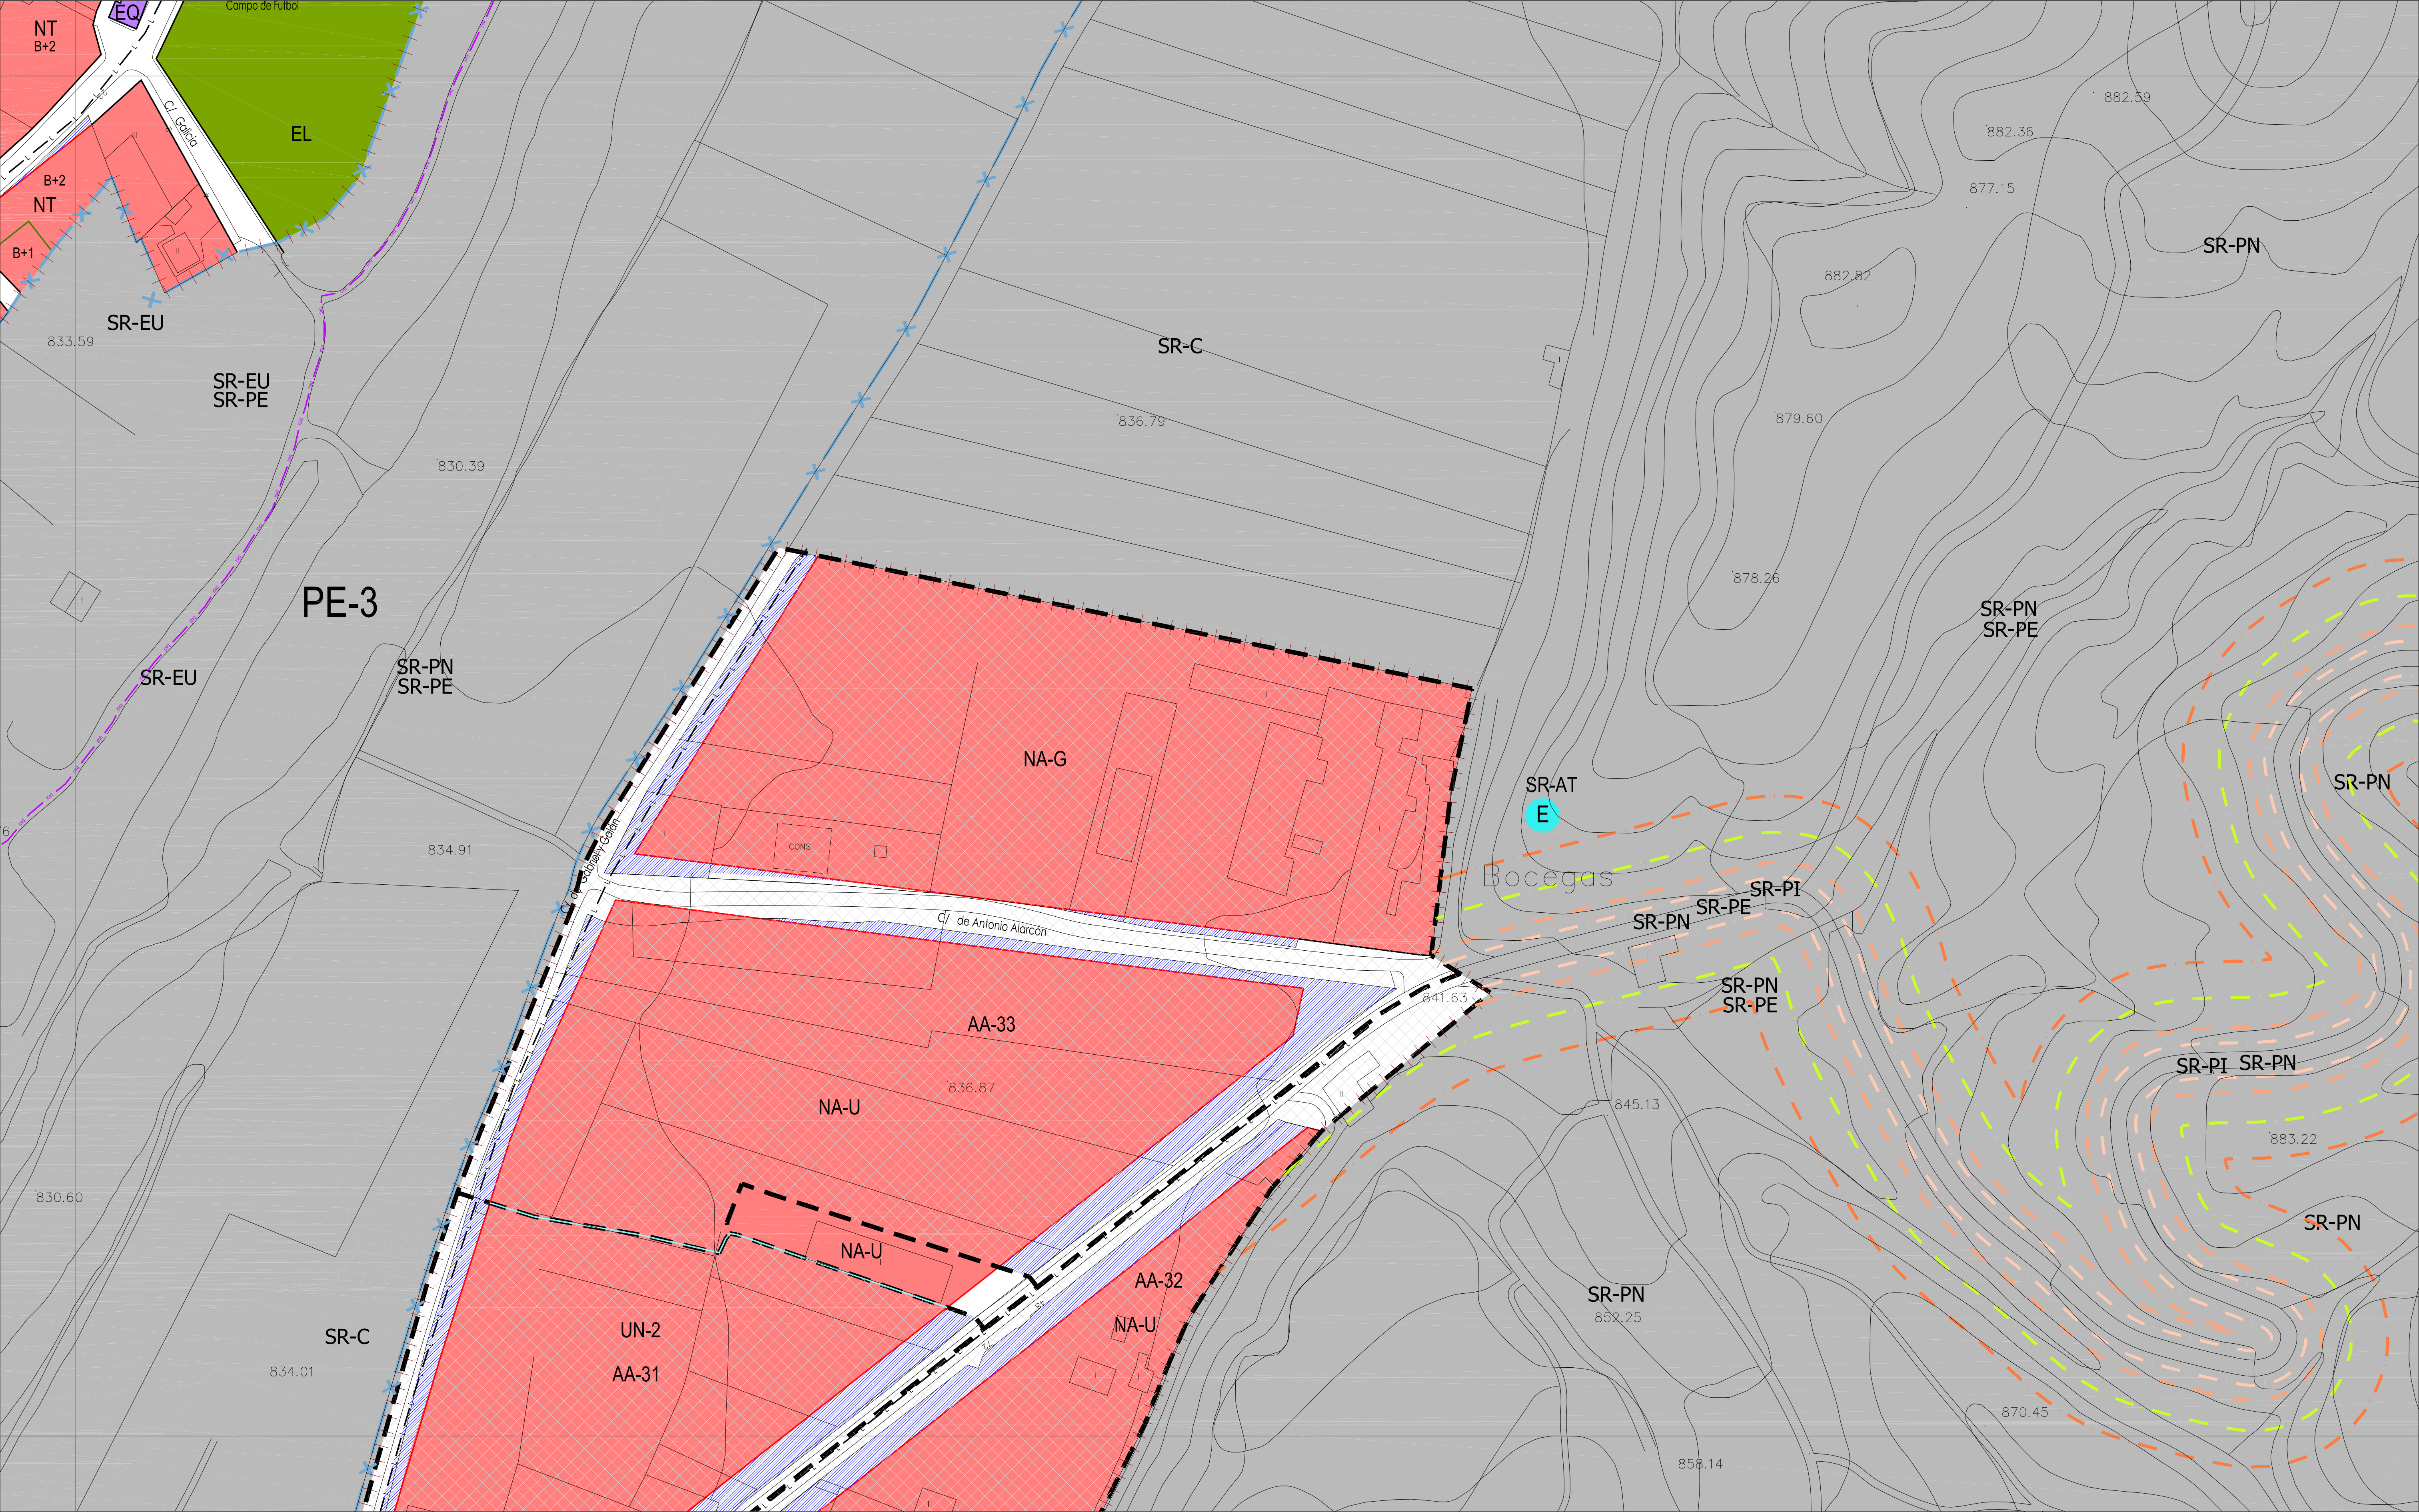

SUELO URBANO CONSOLIDADO

(SUC)

SUELO URBANO NO CONSOLIDADO

(SUNC)

SUELO URBANIZABLE

(SUR)

SUELO RÚSTICO

(SR)

NT

Núcleo Tradicional

MC

Manzana Cerrada

MC-VE

Manzana Cerrada Volumetría Especial

AB

Edificación Abierta

AB-VE

Edificación Abierta Volumetría Especial

UN

Edificación Unifamiliar

TE

Terciario

SU

Servicios Urbanos

NA-G

Industria General

NA-U

Industria Urbana

PA-UE-XX

Planeamiento Asumido

PA-SAU-XX

Planeamiento Asumido

EQUIPAMIENTOS Y SERVICIOS EN SUC

SERVICIOS URBANOS

ESPACIOS LIBRES PÚBLICOS EN SUC

SISTEMA GENERAL VÍAS PÚBLICAS

SISTEMA GENERAL INFRAEST. FERROVIARIAS

SISTEMA GENERAL ESPACIOS PROTEGIDOS

TERCIARIO

EL

Espacio Libre

EQ

Equipamiento

SG-EL

Sistema General de Espacios Libres Públicos

SG-EQ

Sistema General de Equipamientos

SG-SU

Sistema General de Servicios Urbanos

SG-VP

Sistema General de Vías Públicas

SG-IF

Sistema General de Infraestructuras Ferroviarias

SG-EP

Sistema General de Espacios Protegidos

Limite del Término Municipal

Limite de SUC

Limite de Sectores

Limite de Actuaciones Aisladas

Limite de Planeamiento Asumido

Alineación Existente

Alineación Modificada

Cambio de Ordenanza

Categorías de Suelo Rústico

Cambio de Alturas

Red Básica

Red Local

Ciclovia (Carril Bici)

Pacios

Limite de Edificación Cementerios

Limite de Dominio Público Carreteras

Limite de Servidumbre Carreteras

Limite de Edificación Carreteras

Limite de Alección Carreteras

Limite de Dominio Público FFCC

Limite de Edificación FFCC

Limite de Protección FFCC

Paso sobre FFCC

Otros Limites.

Actuaciones Aisladas

Fuera de Ordenación

Vial Peatonal

PATRIMONIO CULTURAL

Bienes y Elementos Catalogados

Protección Ambiental

Plan Especial (PE)

F-14

G-14

F-15

G-15

F-16

G-16

VILLAMOROS

AYUNTAMIENTO DE VILLAQUILAMBRE

Plan General de Ordenación Urbana

Planos de Ordenación

ORDENACIÓN


HOJA Nº: G-15

APROBACIÓN DEFINITIVA

PO .05

escala 1:1.000

Año 2011

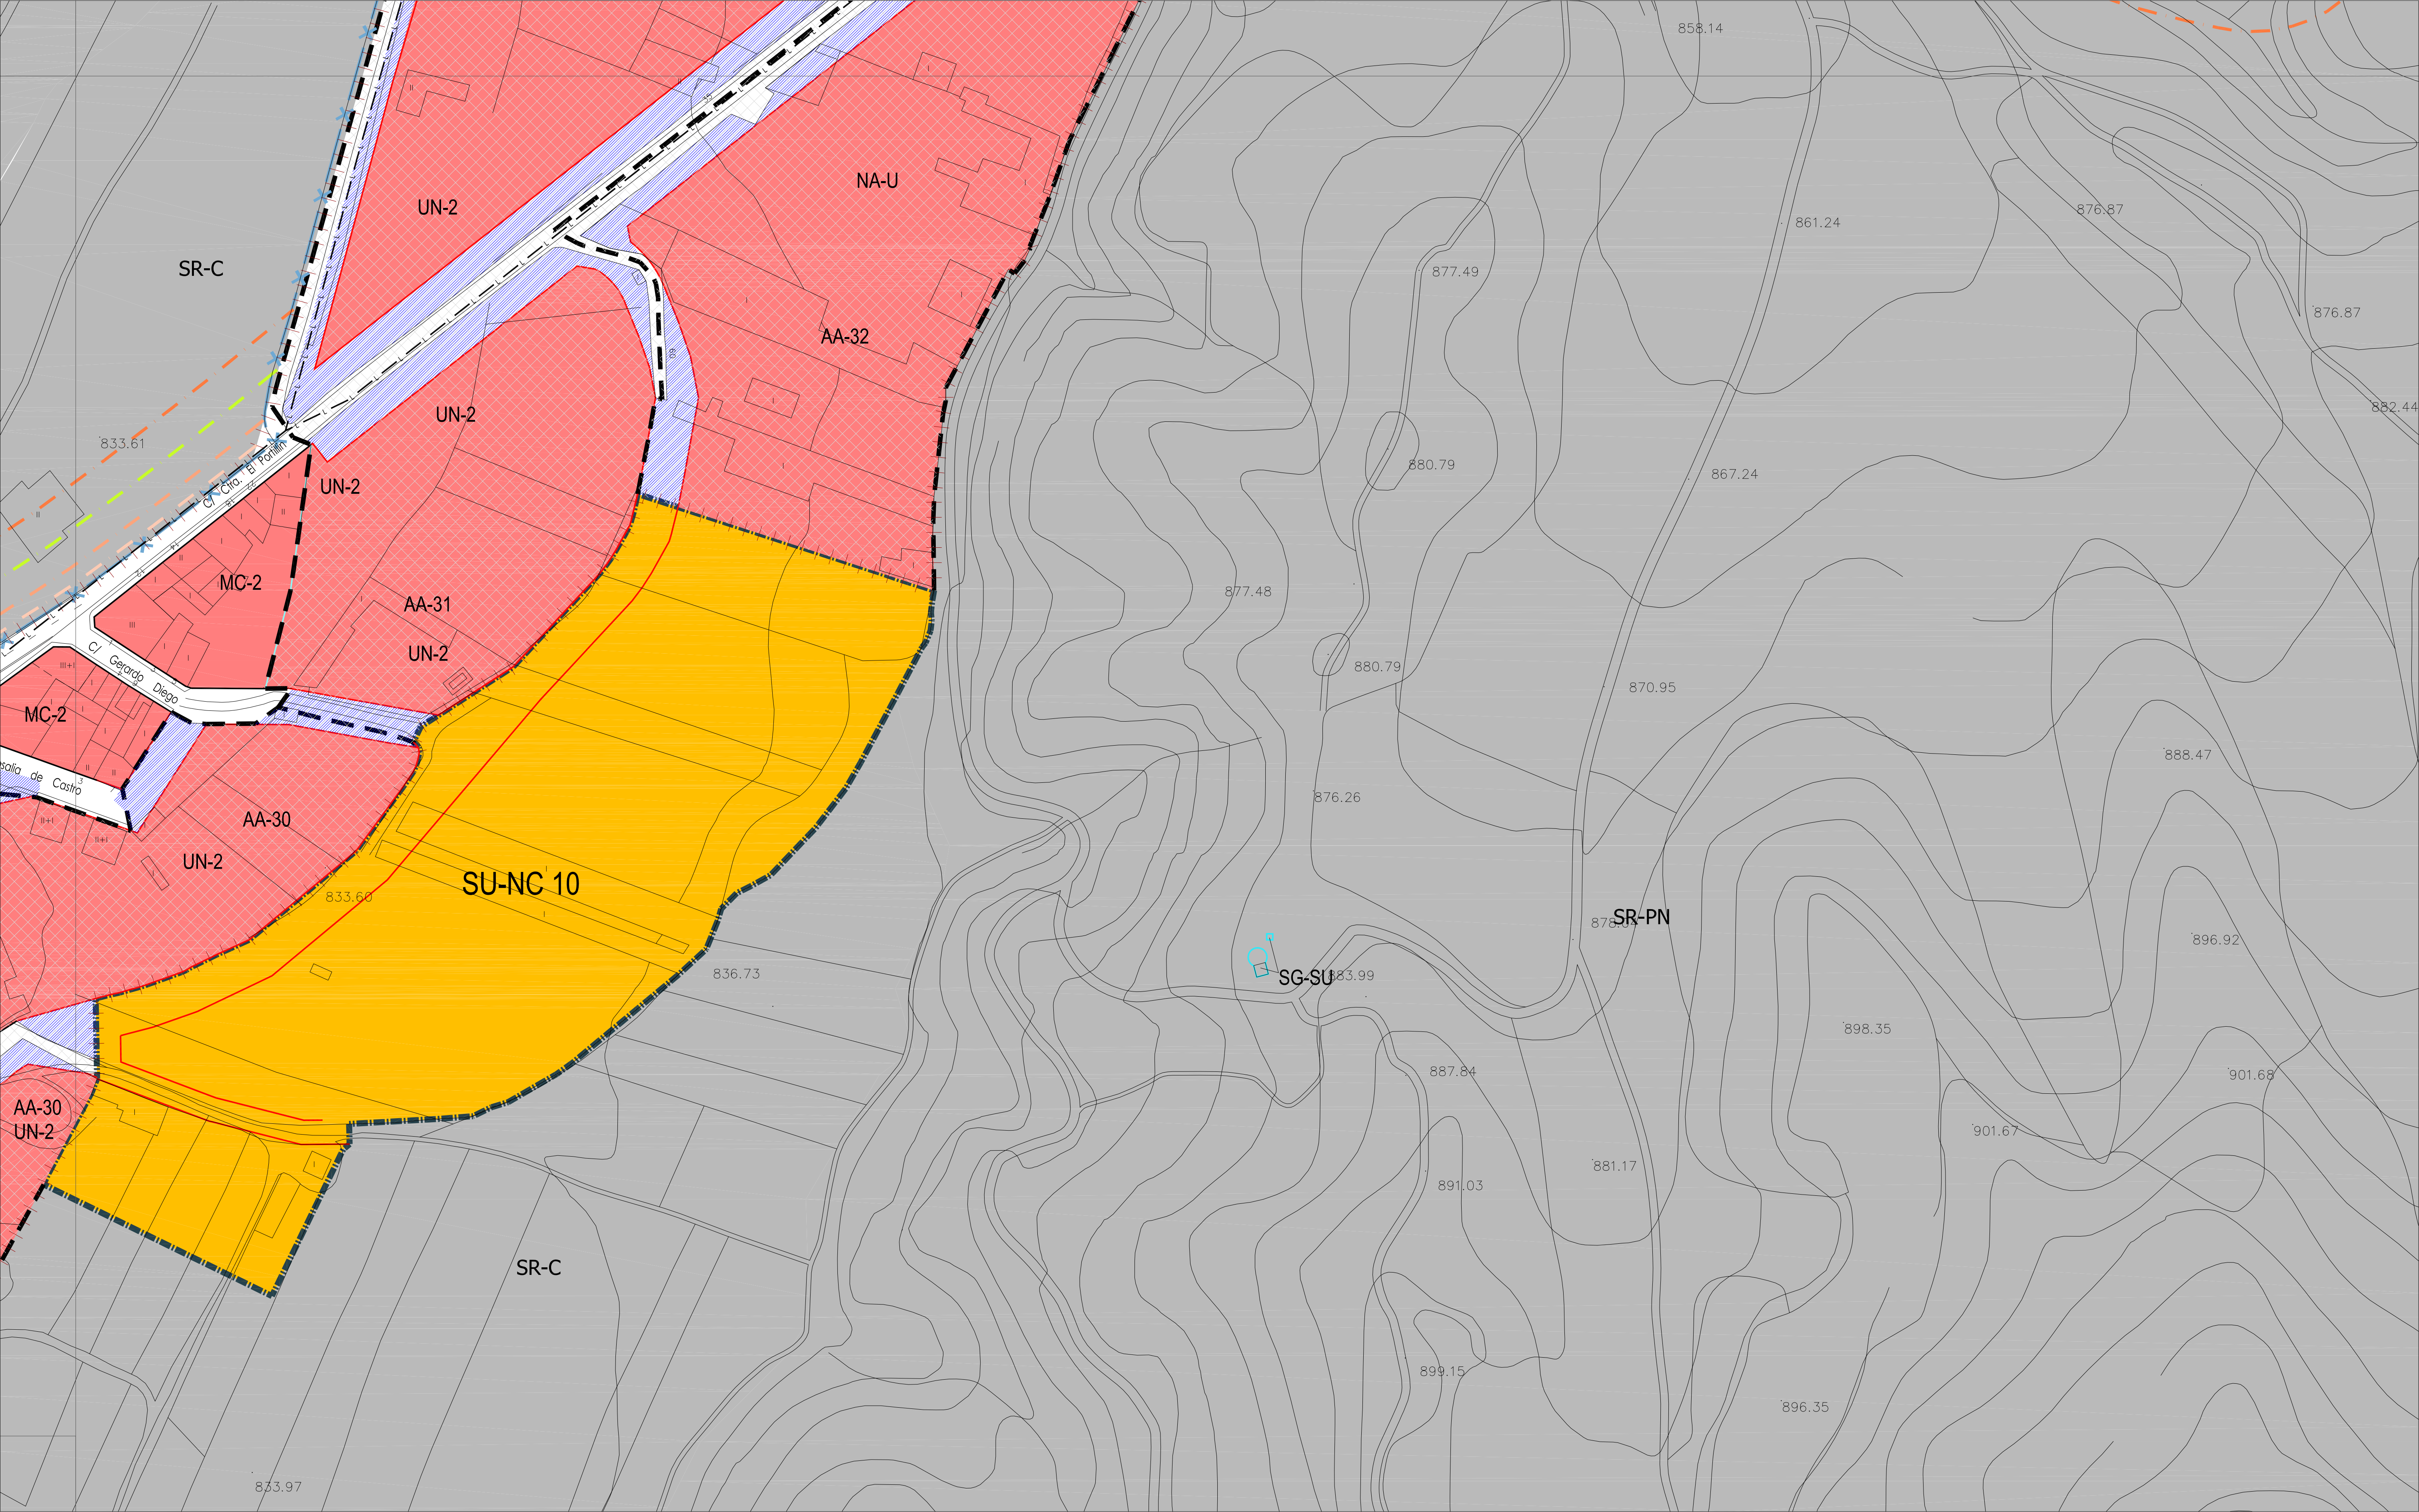

SUELO URBANO CONSOLIDADO

(SUC)

SUELO URBANO NO CONSOLIDADO

(SUNC)

SUELO URBANIZABLE

(SUR)

SUELO RÚSTICO

(SR)

SR-C

Rústico Común

SR-EU

Rústico de Entorno Urbano

SR-PN

Rústico de Protección Natural

SR-PE

Rústico de Protección Especial

SR-AT

Rústico de Asentamiento Tradicional

SR-PI

Rústico de Protección Infraestructuras

SR-PC

Rústico de Protección Cultural

SR-AI

Rústico de Asentamiento Irregular

NT

Manzana Cerrada

MC

Manzana Cerrada Volumetría Especial

MC-VE

Edificación Abierta

AB

Edificación Abierta Volumetría Especial

AB-VE

Edificación Unifamiliar

UN

Terciario

TE

Servicios Urbanos

SU

Industria General

NA-G

Industria Urbana

NA-U

Planeamiento Asumido

PA-UE-XX

Planeamiento Asumido

PA-SAU-XX

Planeamiento Asumido

EQUIPAMIENTOS Y SERVICIOS EN SUC

SERVICIOS URBANOS

ESPACIOS LIBRES PÚBLICOS EN SUC

SISTEMA GENERAL VÍAS PÚBLICAS

SISTEMA GENERAL INFRAEST. FERROVIARIAS

SISTEMA GENERAL ESPACIOS PROTEGIDOS

TERCIARIO

EL

Espacio Libre

EQ

Equipamiento

SG-EL

Sistema General de Espacios Libres Públicos

SG-EQ

Sistema General de Equipamientos

SG-SU

Sistema General de Servicios Urbanos

SG-VP

Sistema General de Vías Públicas

SG-IF

Sistema General de Infraestructuras Ferroviarias

SG-EP

Sistema General de Espacios Protegidos

Limite del Término Municipal

Limite de SUC

Limite de Sectores

Limite de Actuaciones Aisladas

Limite de Planeamiento Asumido

Alineación Existente

Alineación Modificada

Cambio de Ordenanza

Categorías de Suelo Rústico

Cambio de Alturas

Red Básica

Red Local

Ciclovia (Carriil Bici)

Pacios

Limite de Edificación Cementerios

Limite de Dominio Público Carreteras

Limite de Servidumbre Carreteras

Limite de Edificación Carreteras

Limite de Afección Carreteras

Limite de Dominio Público FFCC

Limite de Edificación FFCC

Limite de Protección FFCC

Paso sobre FFCC

Otros Limites.

Actuaciones Aisladas

Fuera de Ordenación

Vial Peatonal

PATRIMONIO CULTURAL

Bienes y Elementos Catalogados

Protección Ambiental

Plan Especial (PE)

F-15

G-15

F-16

G-16

F-17

VILLAOBISPO

VILLAMOROS

AYUNTAMIENTO DE VILLAQUILAMBRE

Plan General de Ordenación Urbana

Planos de Ordenación

PO .05


ORDENACIÓN

HOJA Nº: G-16

APROBACIÓN DEFINITIVA

escala 1:1.000

Año 2011

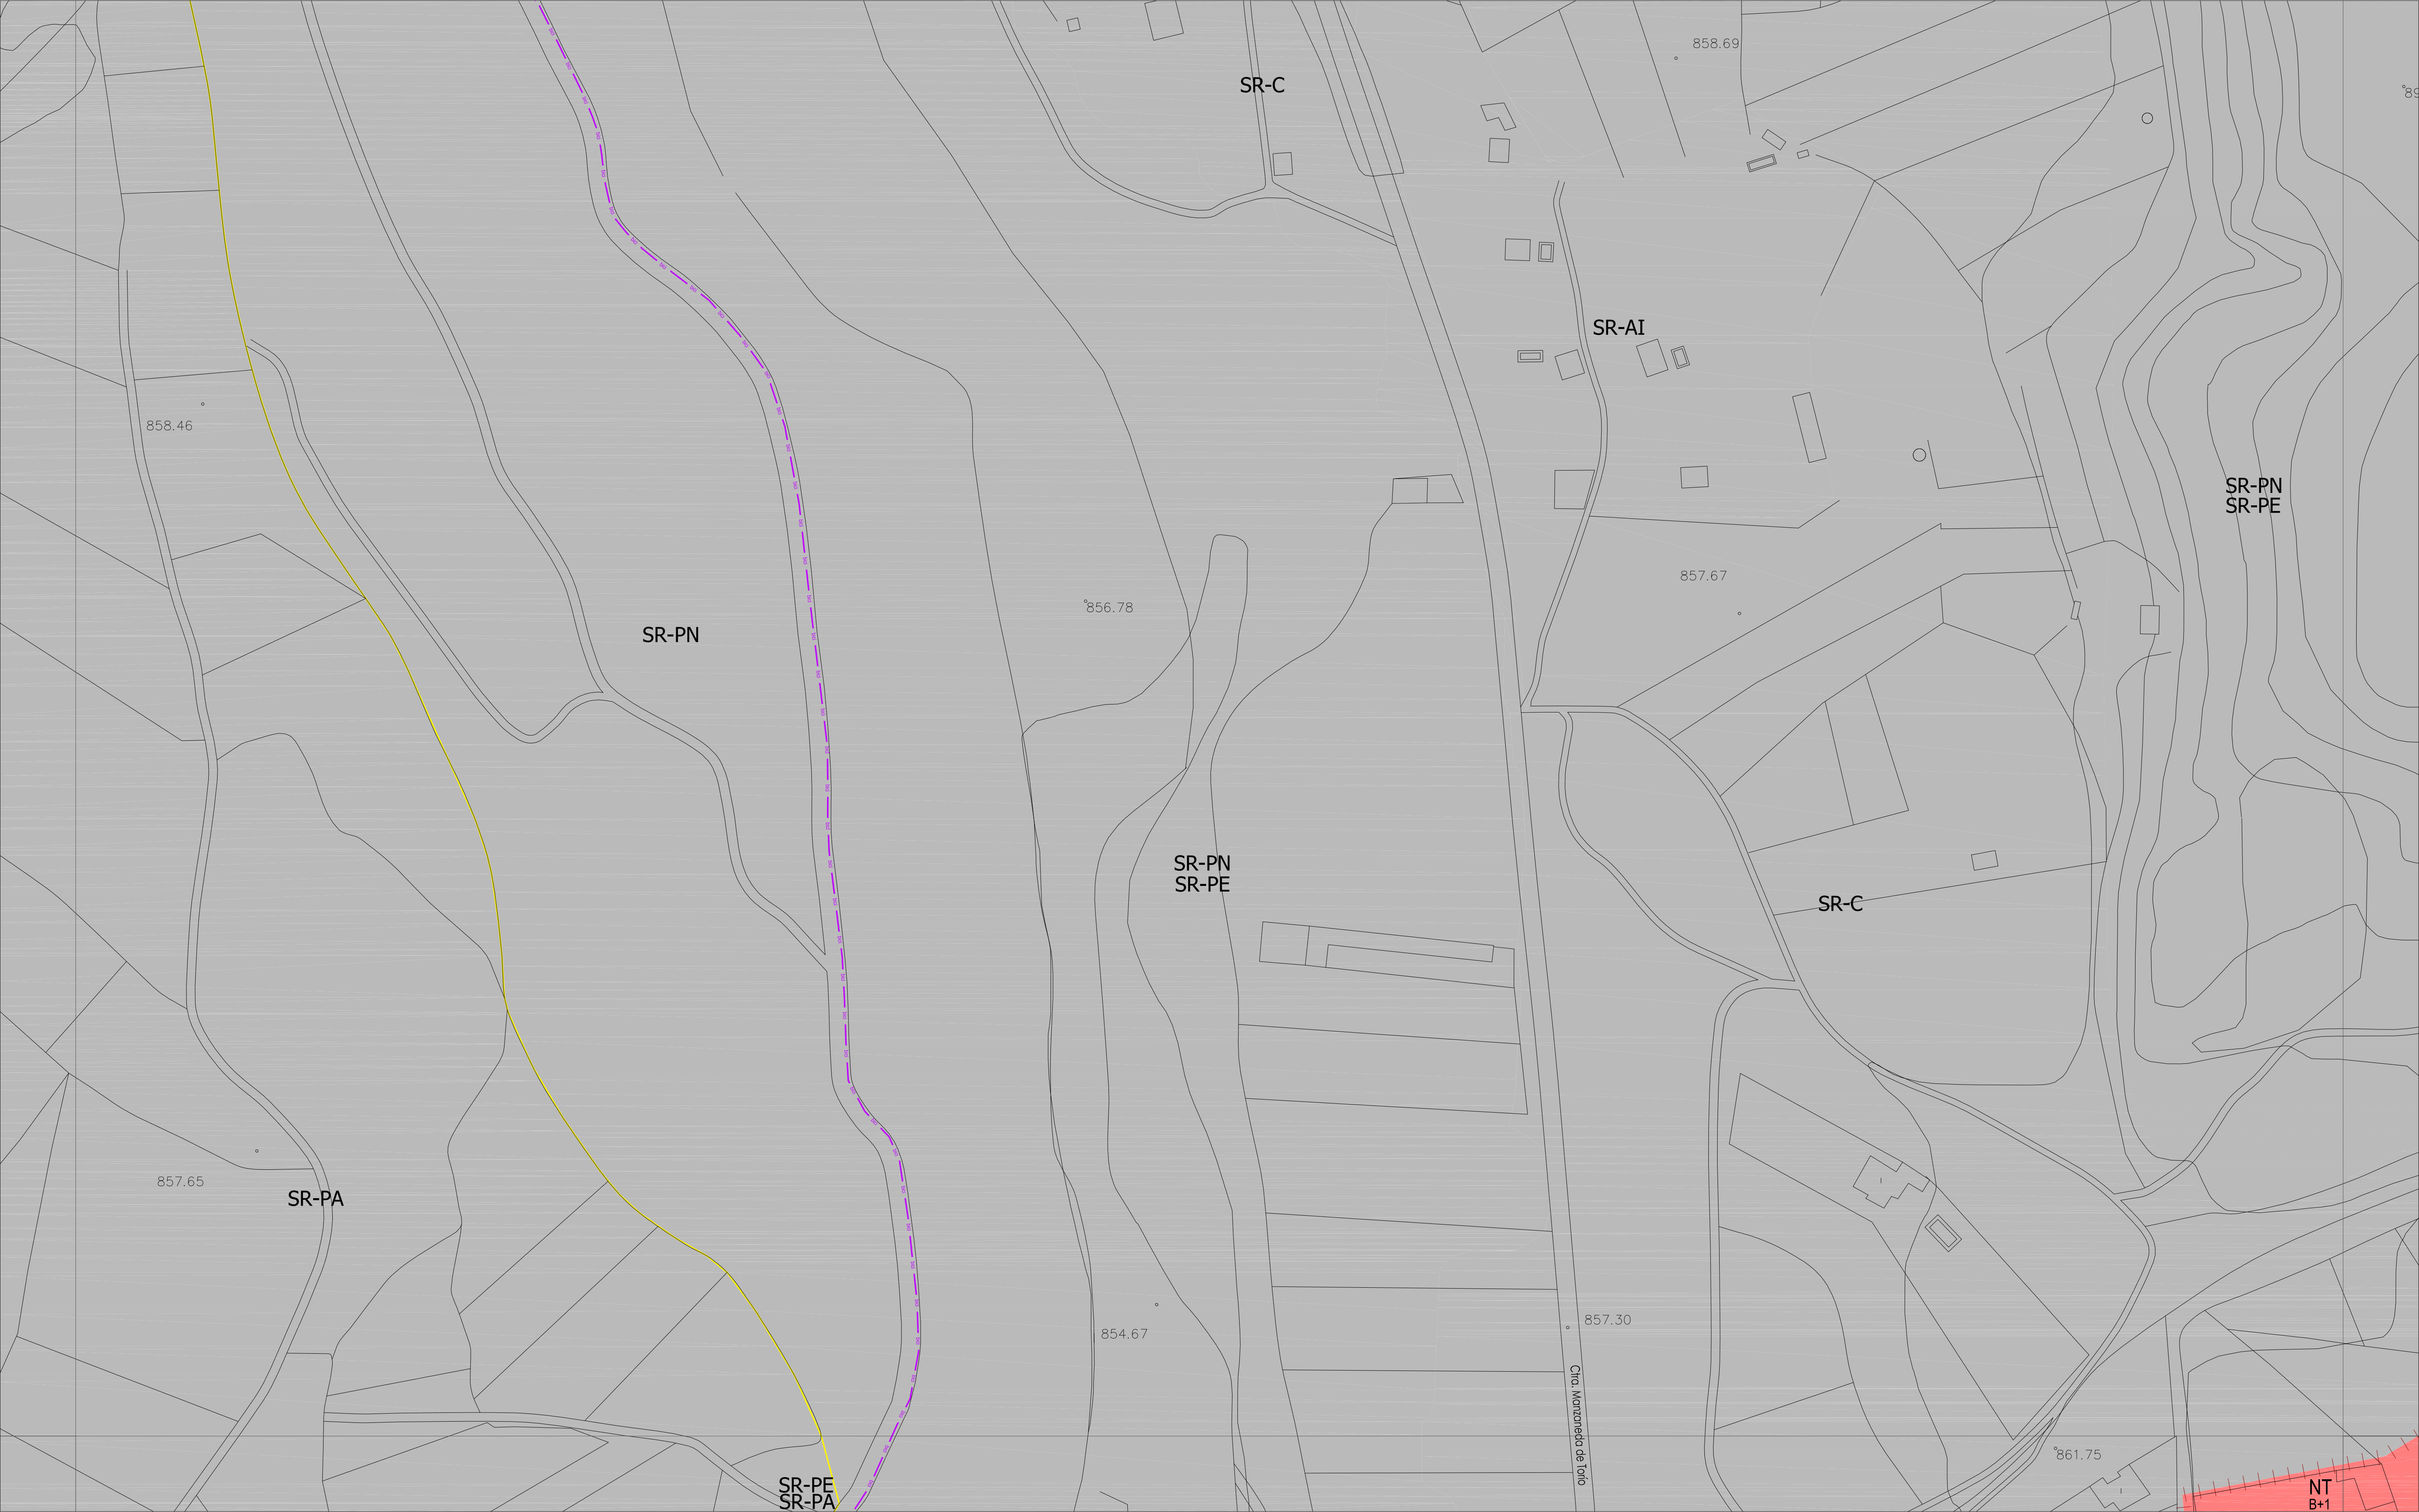

CLASIFICACIÓN DEL SUELO

	SUELO URBANO CONSOLIDADO (SUC)	NT	Núcleo Tradicional
	SUELO URBANO NO CONSOLIDADO (SUNC)	MC	Manzana Cerrada
	SUELO URBANIZABLE (SUR)	MC-VE	Manzana Cerrada Volumetría Especial
	SUELO RÚSTICO (SR)	AB	Edificación Abierta
		AB-VE	Edificación Abierta Volumetría Especial
		UN	Edificación Unifamiliar
		TE	Terciario
		SU	Servicios Urbanos
		NA-G	Industria General
		NA-U	Industria Urbana
		PA-UE-XX	Planeamiento Asumido
		PA-SAU-XX	Planeamiento Asumido

SR-C

SR-EU

SR-PN

SR-PE

SR-AT

SR-PI

SR-PC

SR-AI

Rústico Común

Rústico de Entorno Urbano

Rústico de Protección Natural

Rústico de Protección Especial

Rústico de Asentamiento Tradicional

Rústico de Protección Infraestructuras

Rústico de Protección Cultural

Rústico de Asentamiento Irregular

ORDENANZAS

	EQUIPAMIENTOS Y SERVICIOS EN SUC
	SERVICIOS URBANOS
	ESPACIOS LIBRES PÚBLICOS EN SUC
	SISTEMA GENERAL VÍAS PÚBLICAS
	SISTEMA GENERAL INFRAEST. FERROVIARIAS
	SISTEMA GENERAL ESPACIOS PROTEGIDOS
	TERCIARIO
	Espacio Libre
	Equipamiento
	Sistema General de Espacios Libres Públicos
	Sistema General de Equipamientos
	Sistema General de Servicios Urbanos
	Sistema General de Vías Públicas
	Sistema General de Infraestructuras Ferroviarias
	Sistema General de Espacios Protegidos

LINEAS

	Límite del Término Municipal
	Límite de SUC
	Límite de Sectores
	Límite de Actuaciones Aisladas
	Límite de Planeamiento Asumido
	Alineación Existente
	Alineación Modificada
	Cambio de Ordenanza
	Categorías de Suelo Rústico
	Cambio de Alturas
	Red Básica
	Red Local
	Ciclovia (Carril Bici)
	Pacios

TRAMAS

	Actuaciones Aisladas
	Fuera de Ordenación
	Vial Peatonal
	PATRIMONIO CULTURAL
	Bienes y Elementos Catalogados
	Protección Ambiental
	Plan Especial (PE)

CANALEJA VILLANUEVA

G-4

H-4

I-4

G-5

H-5

I-5

AYUNTAMIENTO DE VILLAQUILAMBRE

Plan General de Ordenación Urbana


Planos de Ordenación


ORDENACIÓN

HOJA Nº: H-4

escala 1:1.000

Año 2011

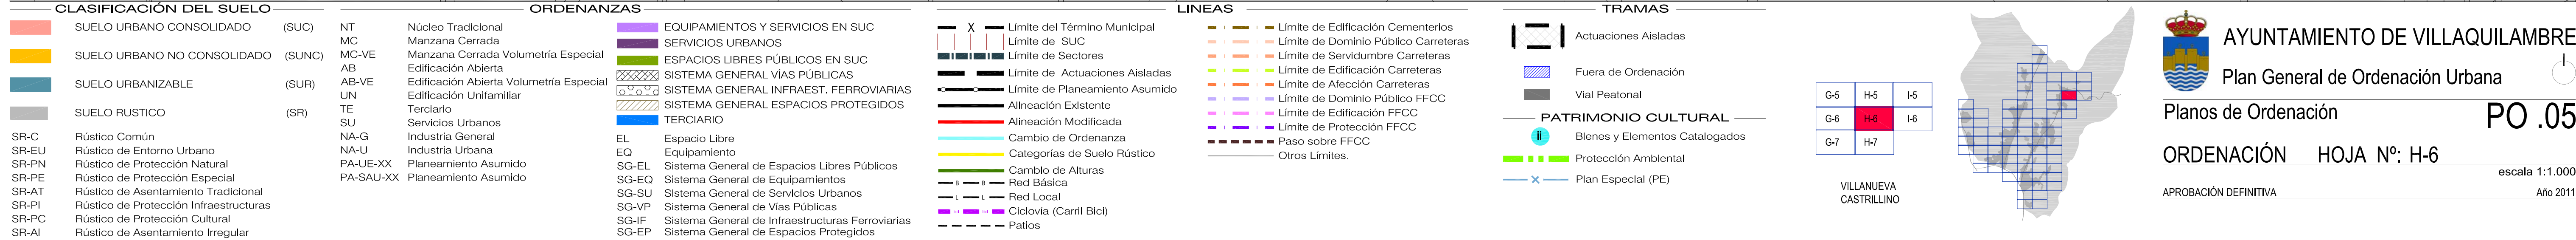

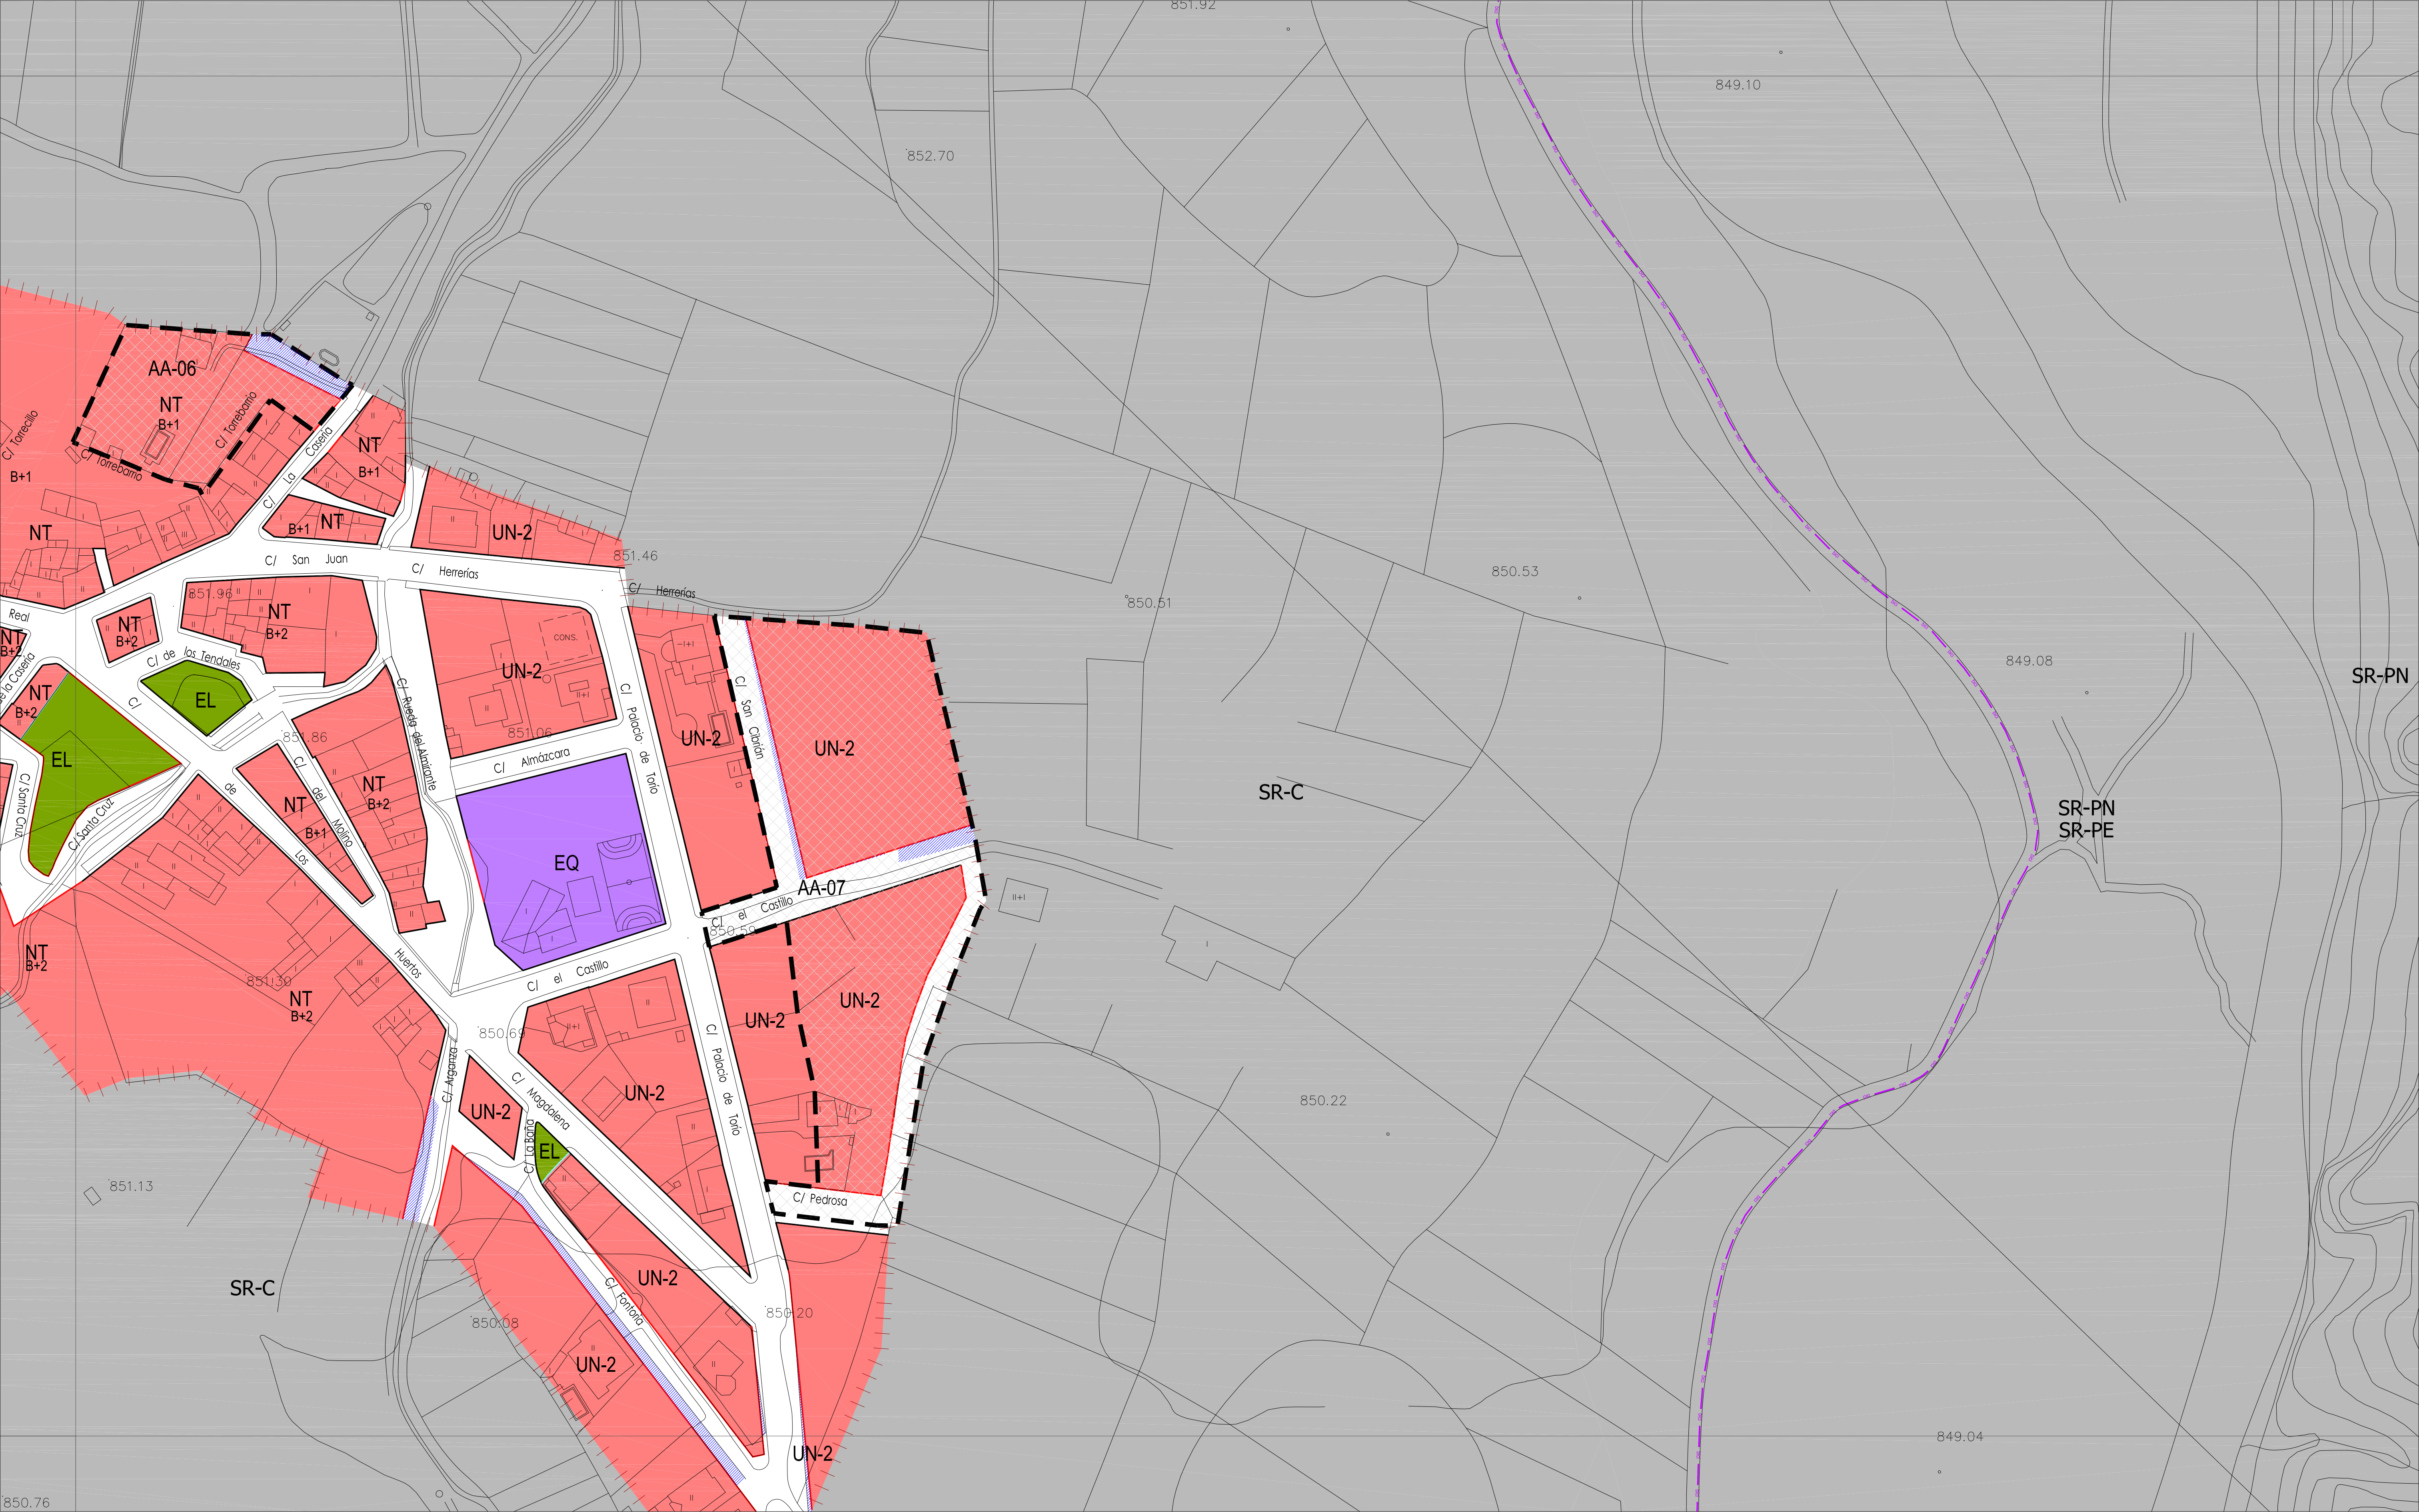

CLASIFICACIÓN DEL SUELO	
	SUELO URBANO CONSOLIDADO (SUC)
	SUELO URBANO NO CONSOLIDADO (SUNC)
	SUELO URBANIZABLE (SUR)
	SUELO RÚSTICO (SR)
SR-C	Rústico Común
SR-EU	Rústico de Entorno Urbano
SR-PN	Rústico de Protección Natural
SR-PE	Rústico de Protección Especial
SR-AT	Rústico de Asentamiento Tradicional
SR-PI	Rústico de Protección Infraestructuras
SR-PC	Rústico de Protección Cultural
SR-AI	Rústico de Asentamiento Irregular

ORDENANZAS	
NT	Núcleo Tradicional
MC	Manzana Cerrada
MC-VE	Manzana Cerrada Volumetría Especial
AB	Edificación Abierta
AB-VE	Edificación Abierta Volumetría Especial
UN	Edificación Unifamiliar
TE	Terciario
SU	Servicios Urbanos
NA-G	Industria General
NA-U	Industria Urbana
PA-UE-XX	Planeamiento Asumido
PA-SAU-XX	Planeamiento Asumido


	EQUIPAMIENTOS Y SERVICIOS EN SUC
	SERVICIOS URBANOS
	ESPACIOS LIBRES PÚBLICOS EN SUC
	SISTEMA GENERAL VÍAS PÚBLICAS
	SISTEMA GENERAL INFRAEST. FERROVIARIAS
	SISTEMA GENERAL ESPACIOS PROTEGIDOS
	TERCIARIO
EL	Espacio Libre
EQ	Equipamiento
SG-EL	Sistema General de Espacios Libres Públicos
SG-EQ	Sistema General de Equipamientos
SG-SU	Sistema General de Servicios Urbanos
SG-VP	Sistema General de Vías Públicas
SG-IF	Sistema General de Infraestructuras Ferroviarias
SG-EP	Sistema General de Espacios Protegidos

	Limite del Término Municipal
	Limite de SUC
	Limite de Sectores
	Limite de Actuaciones Aisladas
	Limite de Planeamiento Asumido
	Alineación Existente
	Alineación Modificada
	Cambio de Ordenanza
	Categorías de Suelo Rústico
	Cambio de Alturas
	Red Básica
	Red Local
	Ciclovia (Carril Bici)
	Pacios

LINEAS	
	Limite de Edificación Cementerios
	Limite de Dominio Público Carreteras
	Limite de Servidumbre Carreteras
	Limite de Edificación Carreteras
	Limite de Afección Carreteras
	Limite de Dominio Público FFCC
	Limite de Edificación FFCC
	Limite de Protección FFCC
	Paso sobre FFCC
	Otros Limites.

TRAMAS	
	Actuaciones Aisladas
	Fuera de Ordenación
	Vial Peatonal
	PATRIMONIO CULTURAL
	Bienes y Elementos Catalogados
	Protección Ambiental
	Plan Especial (PE)

G-6	H-6	I-6
G-7	H-7	I-7
G-8	H-8	I-8

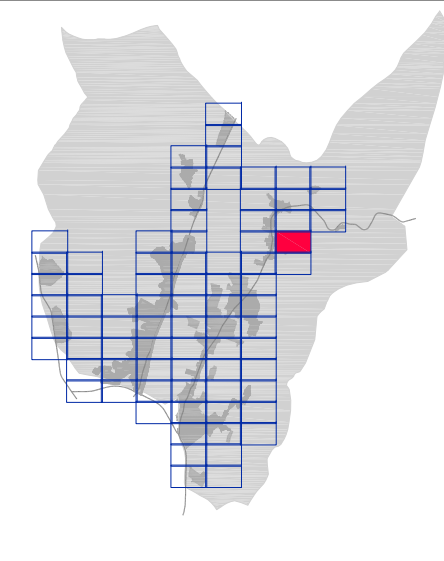

AYUNTAMIENTO DE VILLAQUILAMBRE

Plan General de Ordenación Urbana

Planos de Ordenación


ORDENACIÓN HOJA Nº: H-7

APROBACIÓN DEFINITIVA

PO .05

escala 1:1.000

Año 2011

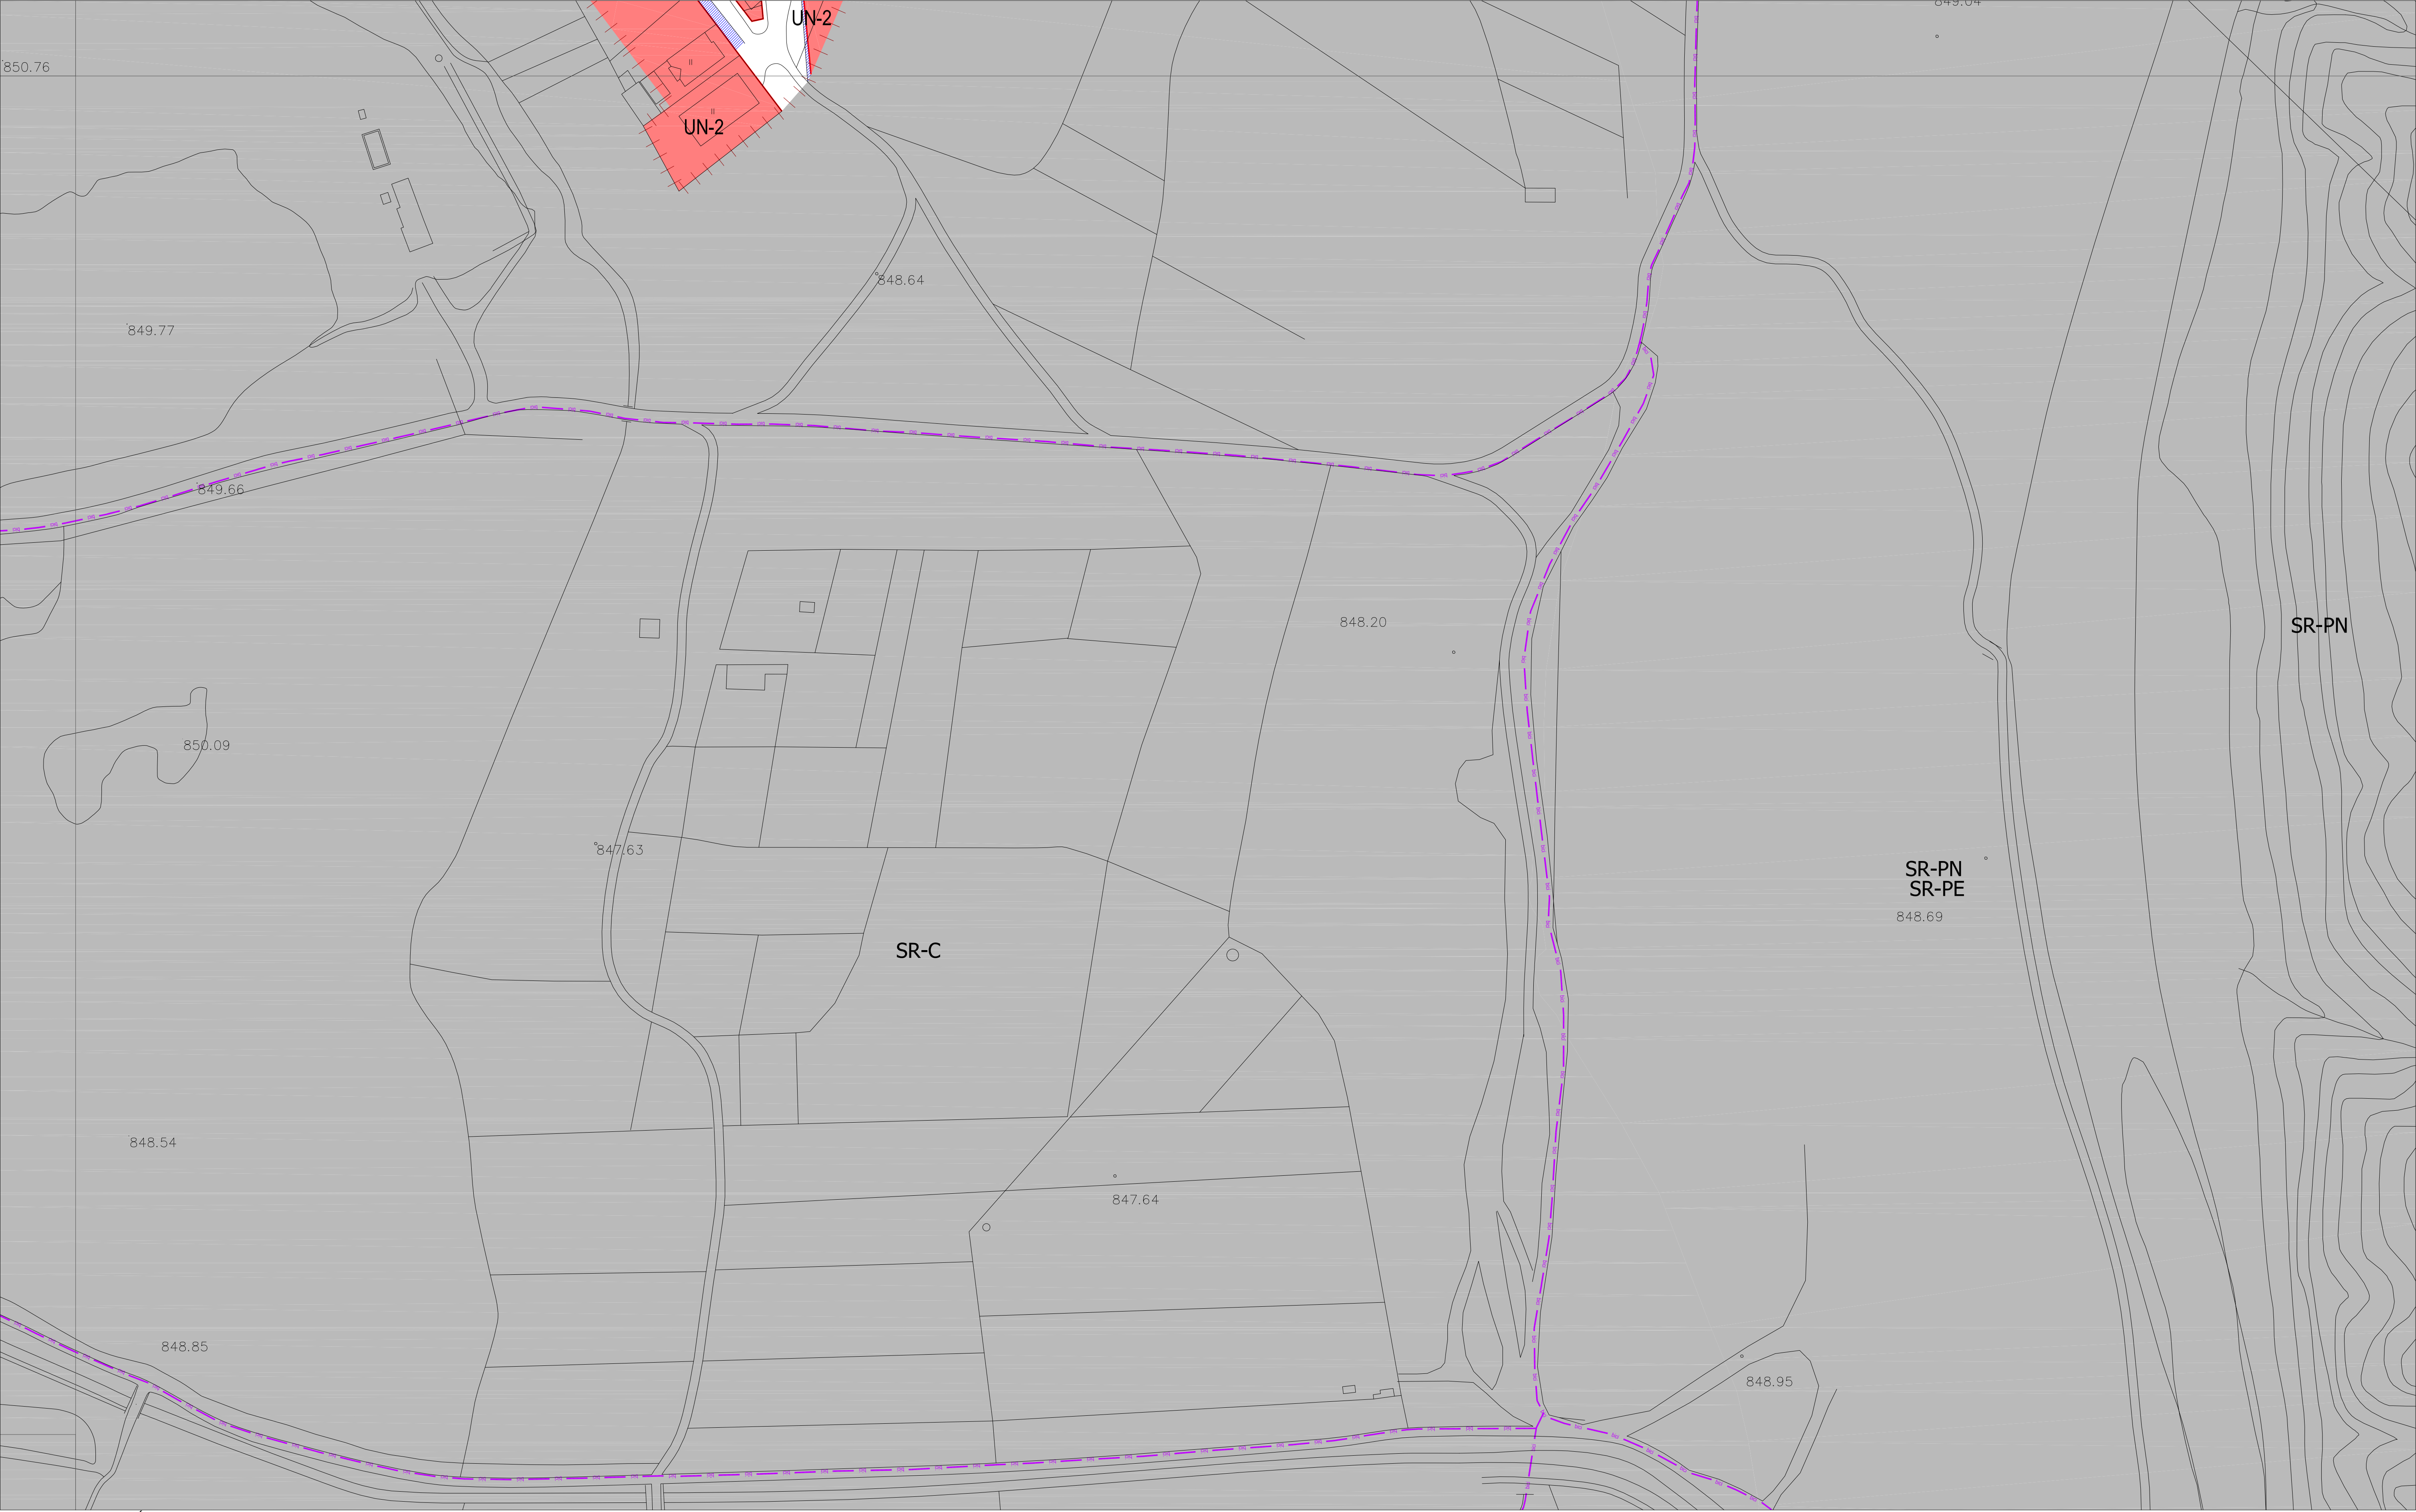

SUELO URBANO CONSOLIDADO

(SUC)

SUELO URBANO NO CONSOLIDADO

(SUNC)

SUELO URBANIZABLE

(SUR)

SUELO RUSTICO

(SR)

NT

Núcleo Tradicional

MC

Manzana Cerrada

MC-VE

Manzana Cerrada Volumetría Especial

AB

Edificación Abierta

AB-VE

Edificación Abierta Volumetría Especial

UN

Edificación Unifamiliar

TE

Terciario

SU

Servicios Urbanos

NA-G

Industria General

NA-U

Industria Urbana

PA-UE-XX

Planeamiento Asumido

PA-SAU-XX

Planeamiento Asumido

EQUIPAMIENTOS Y SERVICIOS EN SUC

SERVICIOS URBANOS

ESPACIOS LIBRES PÚBLICOS EN SUC

SISTEMA GENERAL VÍAS PÚBLICAS

SISTEMA GENERAL INFRAEST. FERROVIARIAS

SISTEMA GENERAL ESPACIOS PROTEGIDOS

TERCIARIO

EL

Espacio Libre

EQ

Equipamiento

SG-EL

Sistema General de Espacios Libres Públicos

SG-EQ

Sistema General de Equipamientos

SG-SU

Sistema General de Servicios Urbanos

SG-VP

Sistema General de Vías Públicas

SG-IF

Sistema General de Infraestructuras Ferroviarias

SG-EP

Sistema General de Espacios Protegidos

X

Limite del Término Municipal

Limite de SUC

Limite de Sectores

Limite de Actuaciones Aisladas

Limite de Planeamiento Asumido

Alineación Existente

Alineación Modificada

Cambio de Ordenanza

Categorías de Suelo Rústico

Cambio de Alturas

Red Básica

Red Local

Ciclovia (Carril Bici)

Pacios

Limite de Edificación Cementerios

Limite de Dominio Público Carreteras

Limite de Servidumbre Carreteras

Limite de Edificación Carreteras

Limite de Afección Carreteras

Limite de Dominio Público FFCC

Limite de Edificación FFCC

Limite de Protección FFCC

Paso sobre FFCC

Otros Límites.

Actuaciones Aisladas

Fuera de Ordenación

Vial Peatonal

PATRIMONIO CULTURAL

ii

Bienes y Elementos Catalogados

Protección Ambiental

Plan Especial (PE)

G-7

H-7

G-8

H-8

G-9

ROBLEDO

AYUNTAMIENTO DE VILLAQUILAMBRE

Plan General de Ordenación Urbana

Planos de Ordenación

ORDENACIÓN


HOJA Nº: H-8

PO .05

escala 1:1.000

Año 2011

APROBACIÓN DEFINITIVA

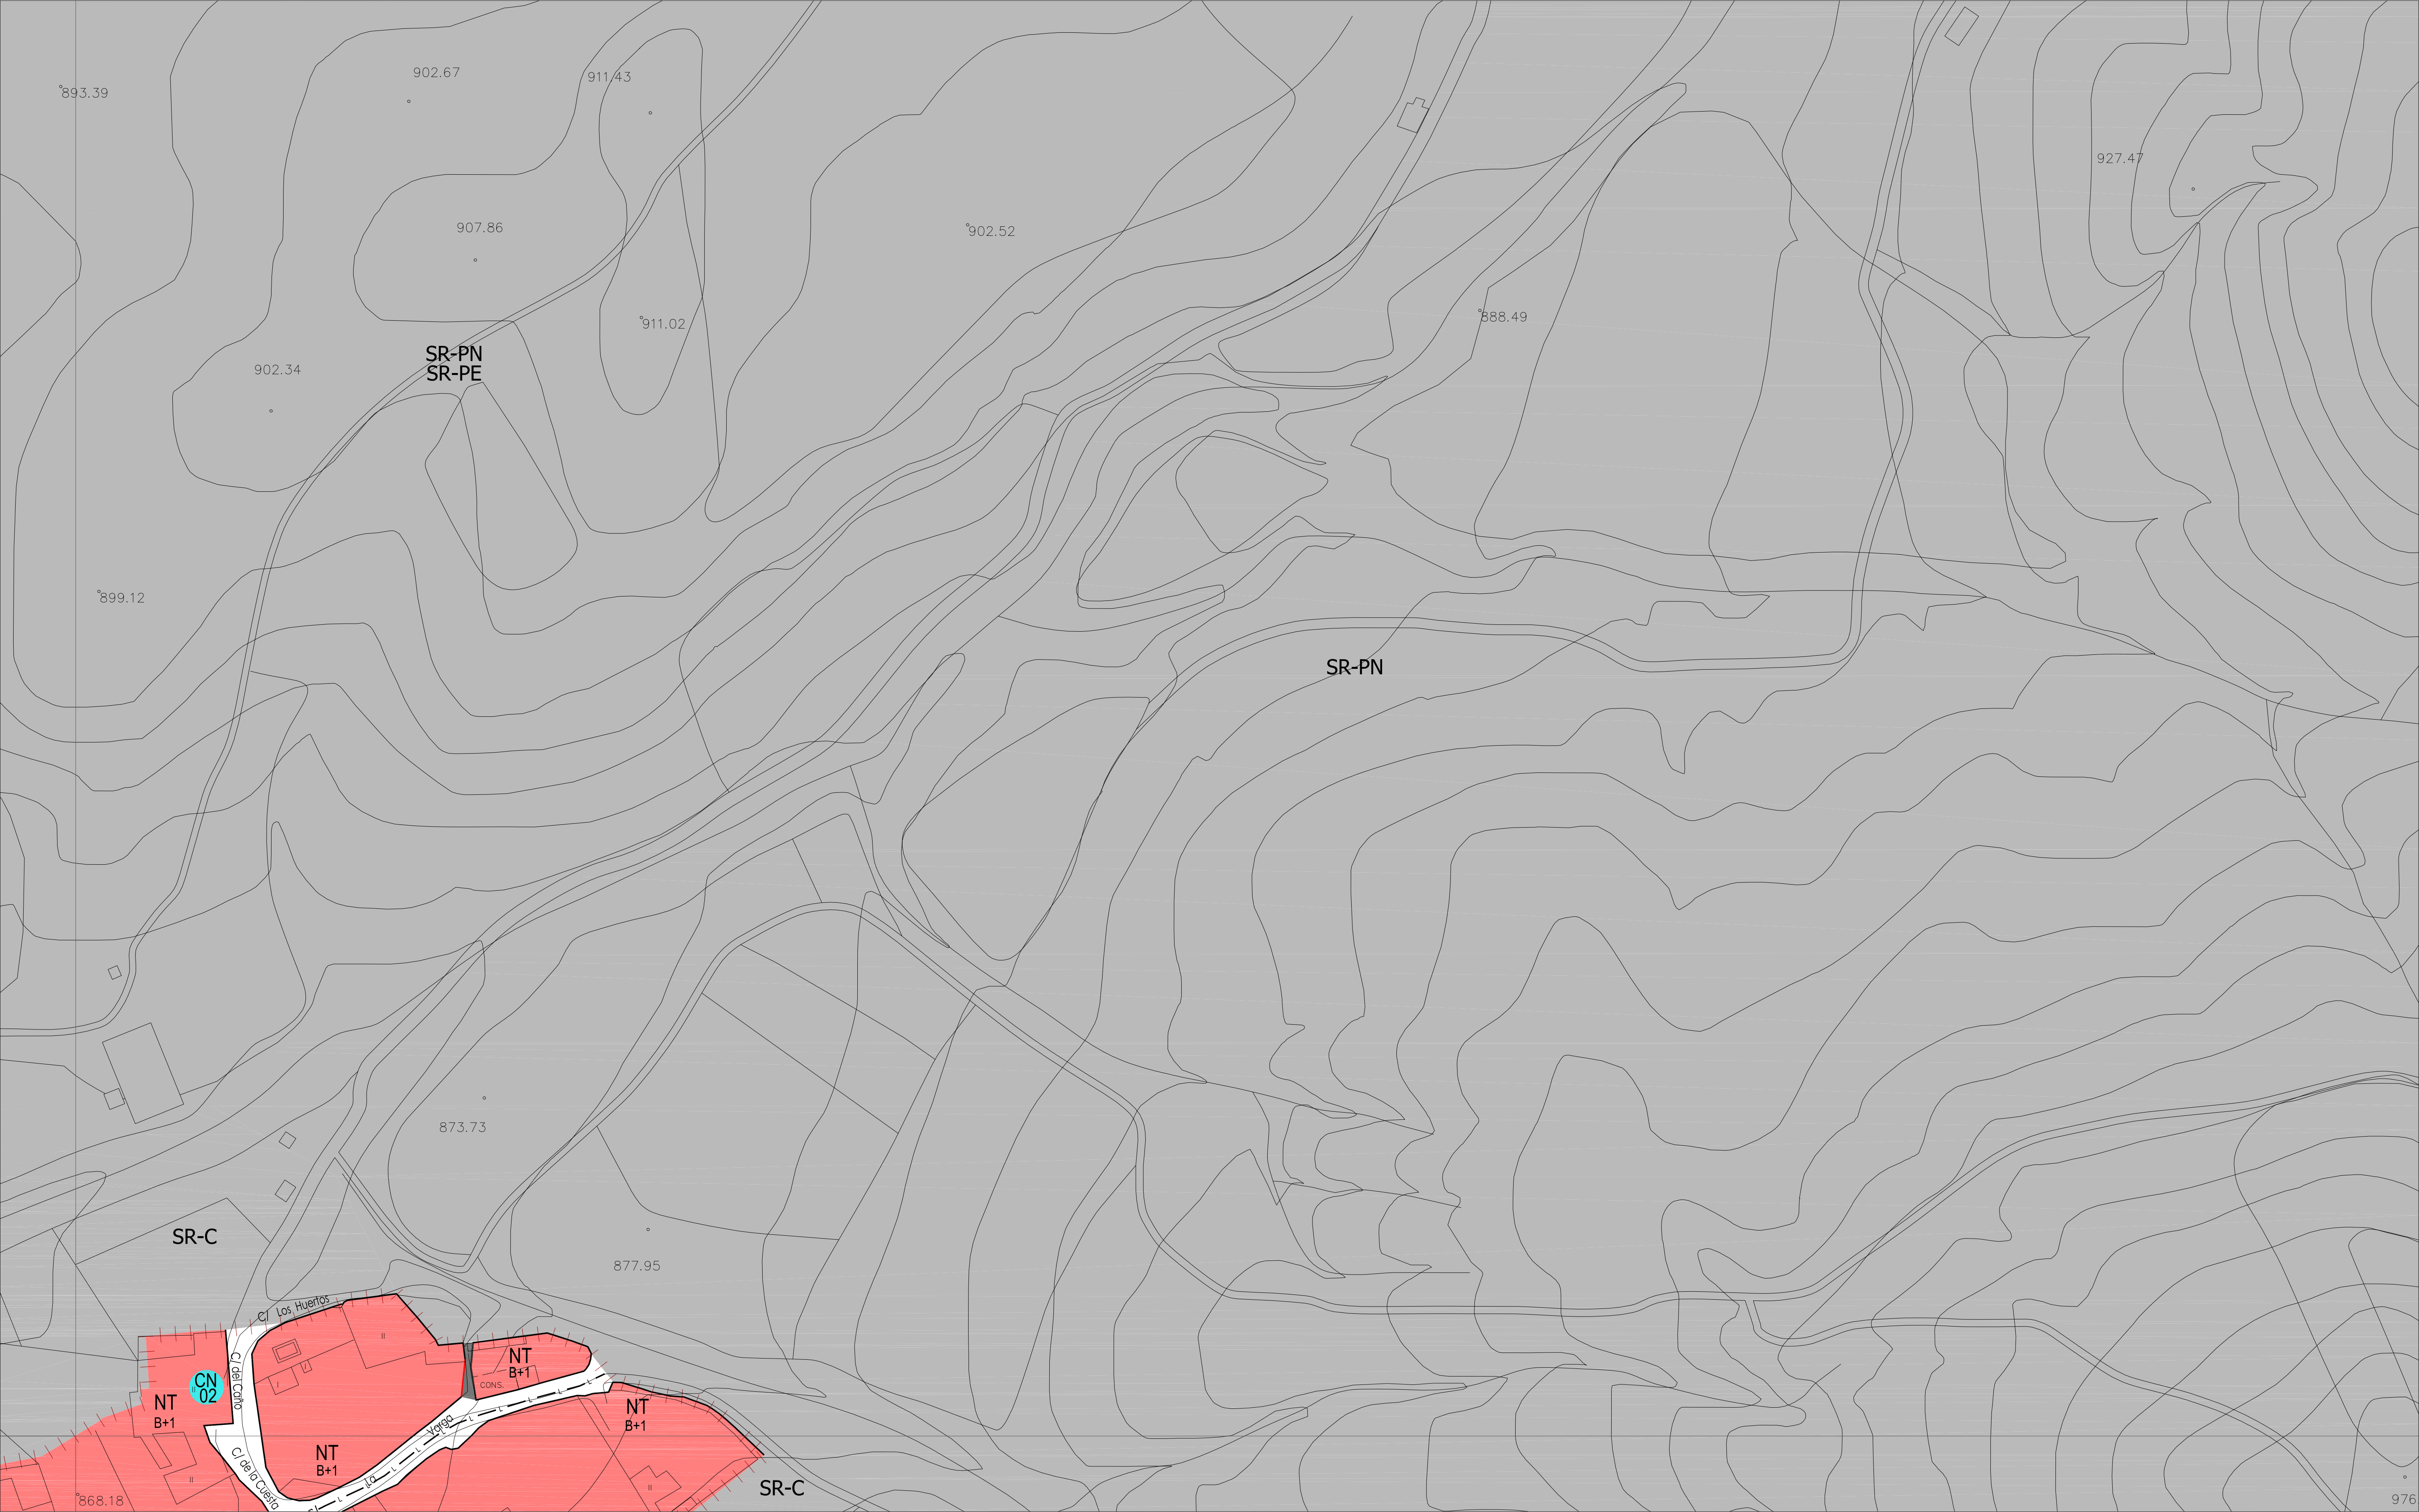

SUELO URBANO CONSOLIDADO (SUC)

SUELO URBANO NO CONSOLIDADO (SUNC)

SUELO URBANIZABLE (SUR)

SUELO RÚSTICO (SR)

SR-C

Rústico Común

SR-EU

Rústico de Entorno Urbano

SR-PN

Rústico de Protección Natural

SR-PE

Rústico de Protección Especial

SR-AT

Rústico de Asentamiento Tradicional

SR-PI

Rústico de Protección Infraestructuras

SR-PC

Rústico de Protección Cultural

SR-AI

Rústico de Asentamiento Irregular

NT

Núcleo Tradicional

MC

Manzana Cerrada

MC-VE

Manzana Cerrada Volumetría Especial

AB

Edificación Abierta

AB-VE

Edificación Abierta Volumetría Especial

UN

Edificación Unifamiliar

TE

Terciario

SU

Servicios Urbanos

NA-G

Industria General

NA-U

Industria Urbana

PA-UE-XX

Planeamiento Asumido

PA-SAU-XX

Planeamiento Asumido

EQUIPAMIENTOS Y SERVICIOS EN SUC

SERVICIOS URBANOS

ESPACIOS LIBRES PÚBLICOS EN SUC

SISTEMA GENERAL VÍAS PÚBLICAS

SISTEMA GENERAL INFRAEST. FERROVIARIAS

SISTEMA GENERAL ESPACIOS PROTEGIDOS

TERCIARIO

EL

Espacio Libre

EQ

Equipamiento

SG-EL

Sistema General de Espacios Libres Públicos

SG-EQ

Sistema General de Equipamientos

SG-SU

Sistema General de Servicios Urbanos

SG-VP

Sistema General de Vías Públicas

SG-IF

Sistema General de Infraestructuras Ferroviarias

SG-EP

Sistema General de Espacios Protegidos

X

Limite del Término Municipal

Limite de SUC

Limite de Sectores

Limite de Actuaciones Aisladas

Limite de Planeamiento Asumido

Alineación Existente

Alineación Modificada

Cambio de Ordenanza

Categorías de Suelo Rústico

Cambio de Alturas

Red Básica

Red Local

Ciclovia (Carriil Bici)

Pacios

Limite de Edificación Cementerios

Limite de Dominio Público Carreteras

Limite de Servidumbre Carreteras

Limite de Edificación Carreteras

Limite de Alección Carreteras

Limite de Dominio Público FFCC

Limite de Edificación FFCC

Limite de Protección FFCC

Paso sobre FFCC

Otros Limites.

Actuaciones Aisladas

Fuera de Ordenación

Vial Peatonal

PATRIMONIO CULTURAL

Bienes y Elementos Catalogados

Protección Ambiental

Plan Especial (PE)

H-4

I-4

H-5

I-5

CANALEJA

AYUNTAMIENTO DE VILLAQUILAMBRE

Plan General de Ordenación Urbana

Planos de Ordenación


ORDENACIÓN


HOJA Nº: I-4

escala 1:1.000

Año 2011

PO.05

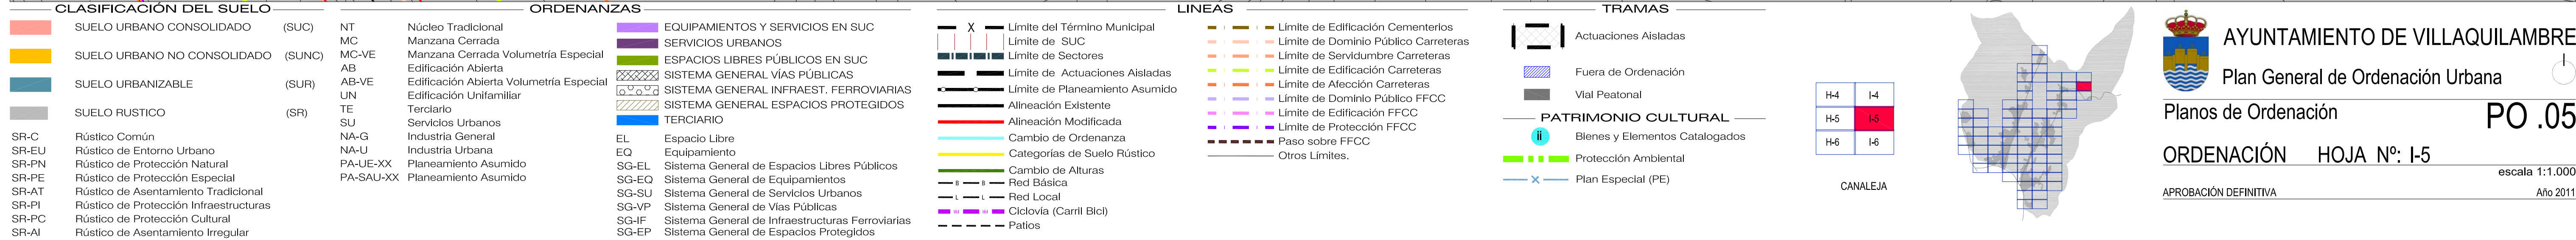

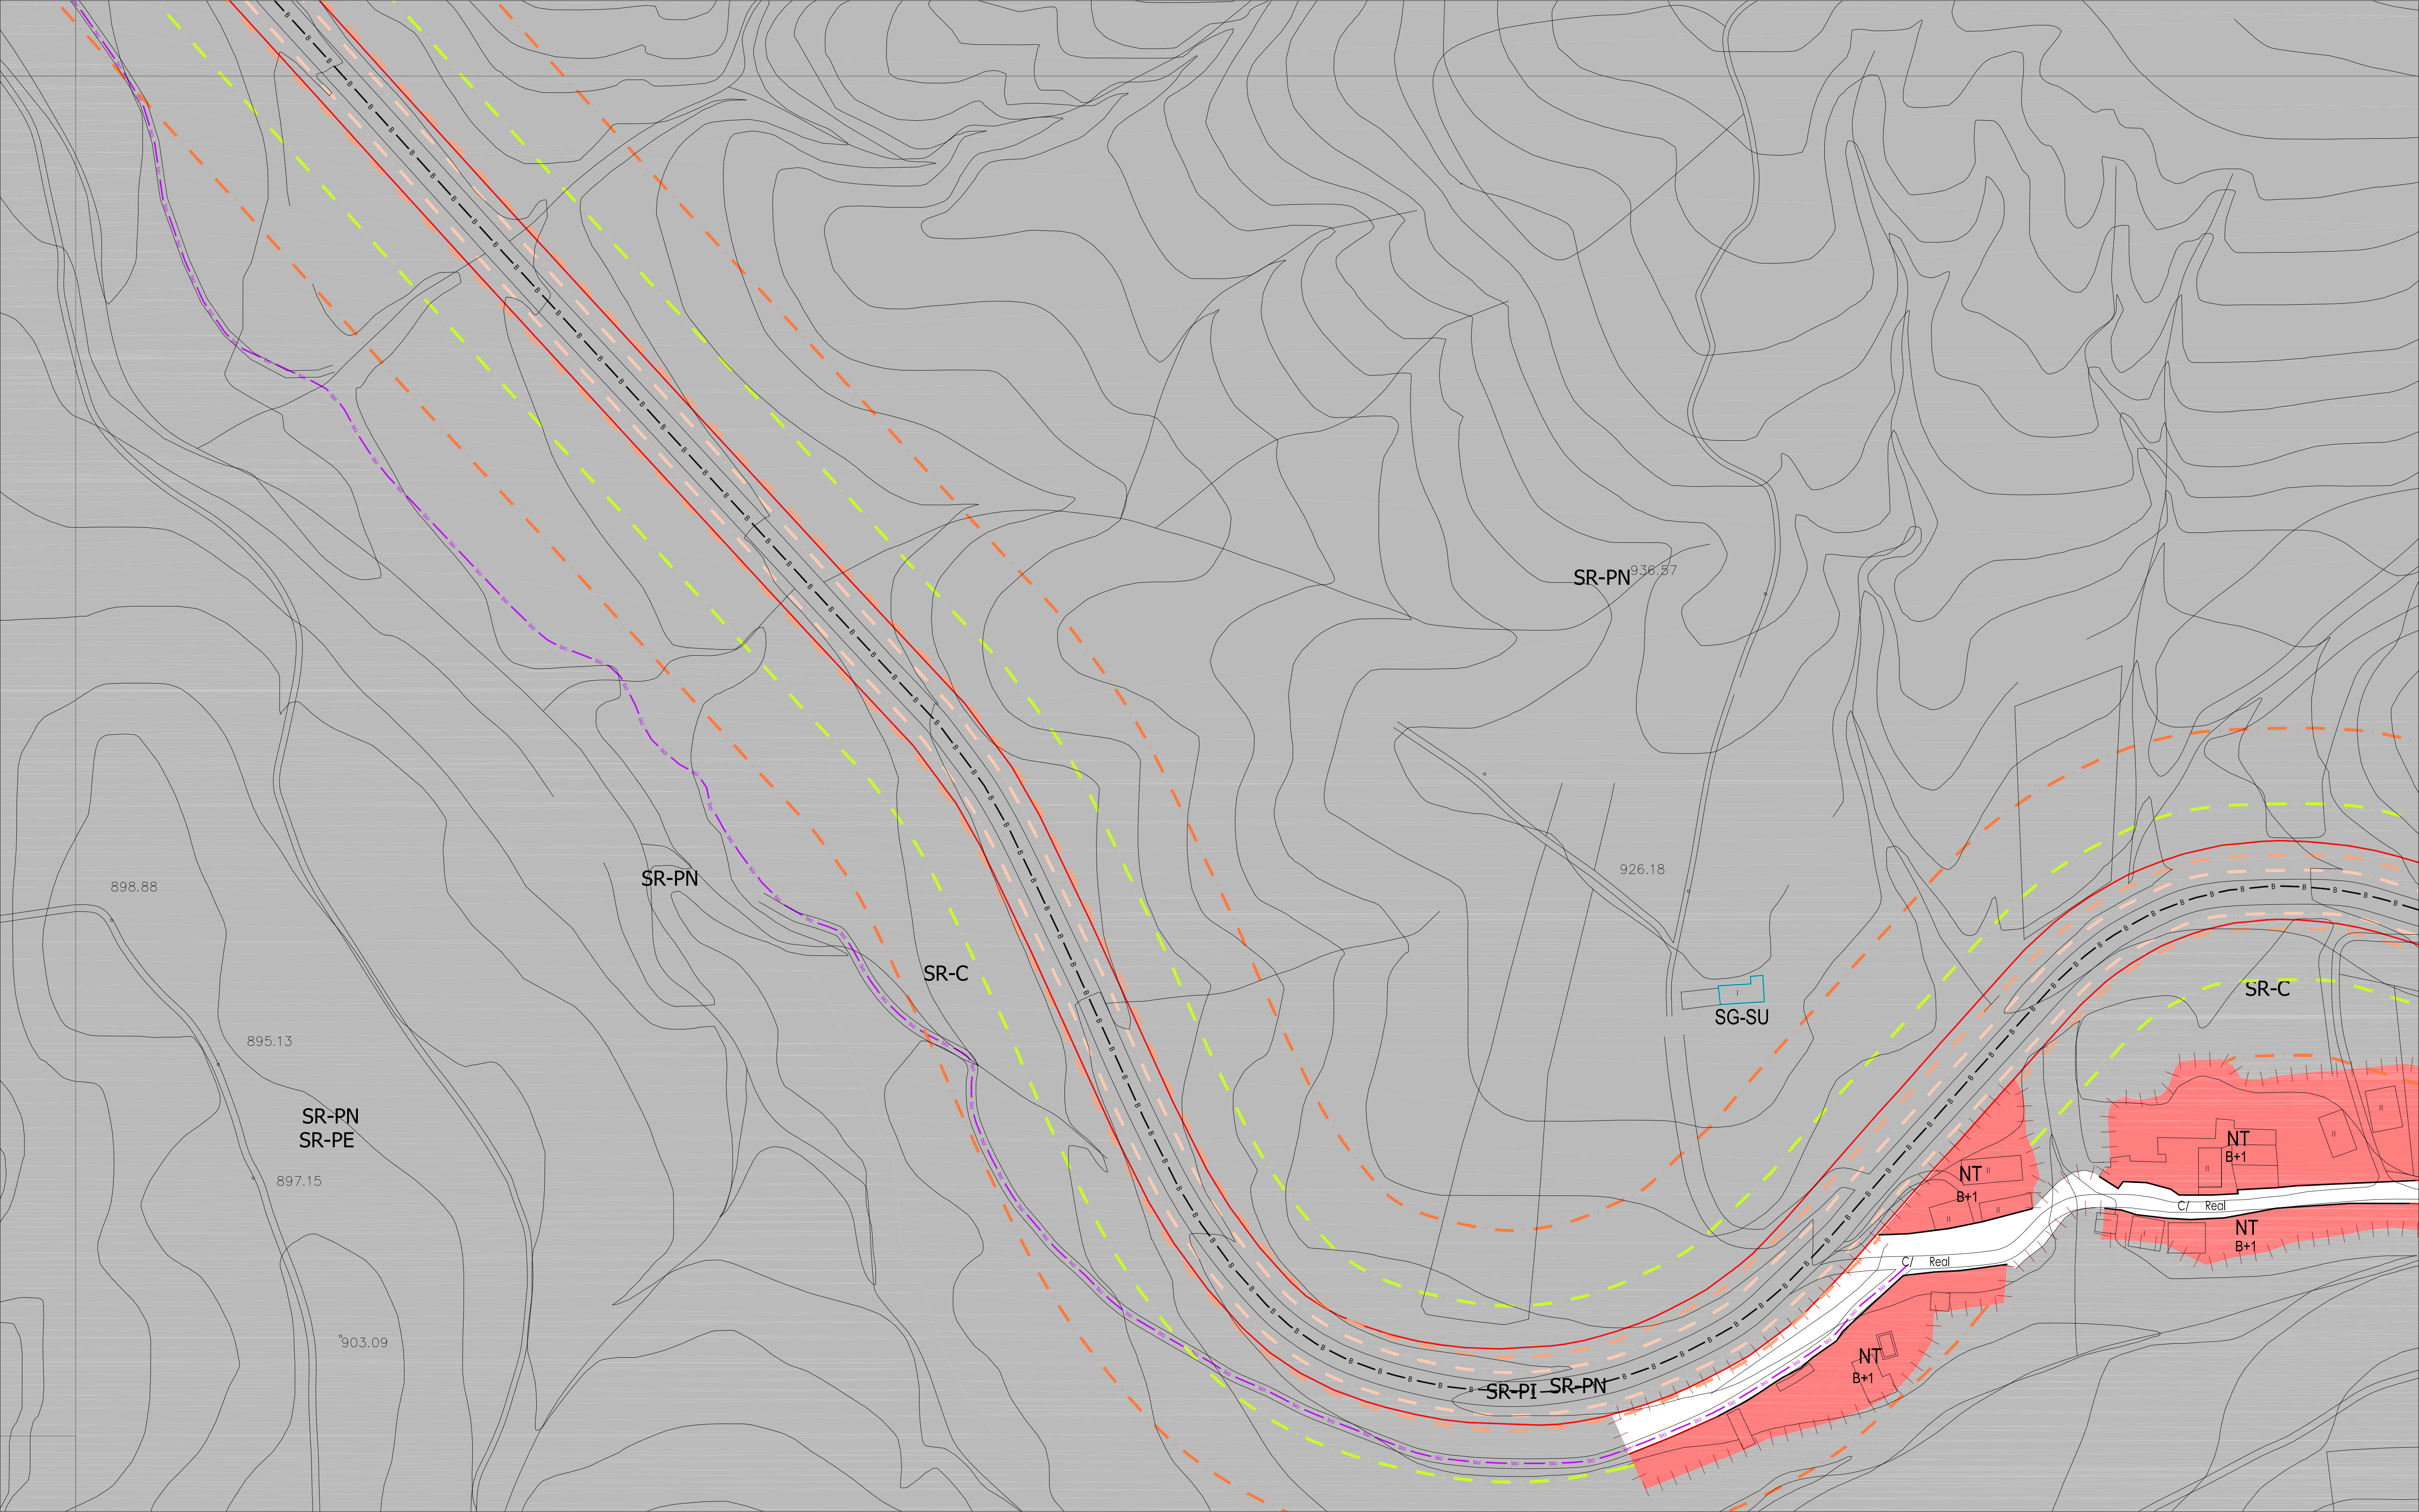

SUELO URBANO CONSOLIDADO

(SUC)

SUELO URBANO NO CONSOLIDADO

(SUNC)

SUELO URBANIZABLE

(SUR)

SUELO RUSTICO

(SR)

NT

Núcleo Tradicional

MC

Manzana Cerrada

MC-VE

Manzana Cerrada Volumetría Especial

AB

Edificación Abierta

AB-VE

Edificación Abierta Volumetría Especial

UN

Edificación Unifamiliar

TE

Terciario

SU

Servicios Urbanos

NA-G

Industria General

NA-U

Industria Urbana

PA-UE-XX

Planeamiento Asumido

PA-SAU-XX

Planeamiento Asumido

EQUIPAMIENTOS Y SERVICIOS EN SUC

SERVICIOS URBANOS

ESPACIOS LIBRES PÚBLICOS EN SUC

SISTEMA GENERAL VÍAS PÚBLICAS

SISTEMA GENERAL INFRAEST. FERROVIARIAS

SISTEMA GENERAL ESPACIOS PROTEGIDOS

TERCIARIO

EL

Espacio Libre

EQ

Equipamiento

SG-EL

Sistema General de Espacios Libres Públicos

SG-EQ

Sistema General de Equipamientos

SG-SU

Sistema General de Servicios Urbanos

SG-VP

Sistema General de Vías Públicas

SG-IF

Sistema General de Infraestructuras Ferroviarias

SG-EP

Sistema General de Espacios Protegidos

X

Limite del Término Municipal

Limite de SUC

Limite de Sectores

Limite de Actuaciones Aisladas

Limite de Planeamiento Asumido

Alineación Existente

Alineación Modificada

Cambio de Ordenanza

Categorías de Suelo Rústico

Cambio de Alturas

Red Básica

Red Local

Ciclovia (Carril Bici)

Pacios

Limite de Edificación Cementerios

Limite de Dominio Público Carreteras

Limite de Servidumbre Carreteras

Limite de Edificación Carreteras

Limite de Alección Carreteras

Limite de Dominio Público FFCC

Limite de Edificación FFCC

Limite de Protección FFCC

Paso sobre FFCC

Otros Limites.

Actuaciones Aisladas

Fuera de Ordenación

Vial Peatonal

PATRIMONIO CULTURAL

Bienes y Elementos Catalogados

Protección Ambiental

Plan Especial (PE)

H-5

I-5

H-6

I-6

H-7

I-7

CASTRILLO

AYUNTAMIENTO DE VILLAQUILAMBRE

Plan General de Ordenación Urbana

Planos de Ordenación

ORDENACIÓN

HOJA Nº: I-6

PO .05

escala 1:1.000

Año 2011

APROBACIÓN DEFINITIVA