



PLAN GENERAL DE ORDENACIÓN URBANA DE VILLAQUILAMBRE


Ayuntamiento de Villaquilambre

Libro IV.
Anexo. Planos de Ordenación.

Aprobación DEFINITIVA

P.O.5. PLANOS DE ORDENACIÓN

Plano Guía A3
E 1:2.000

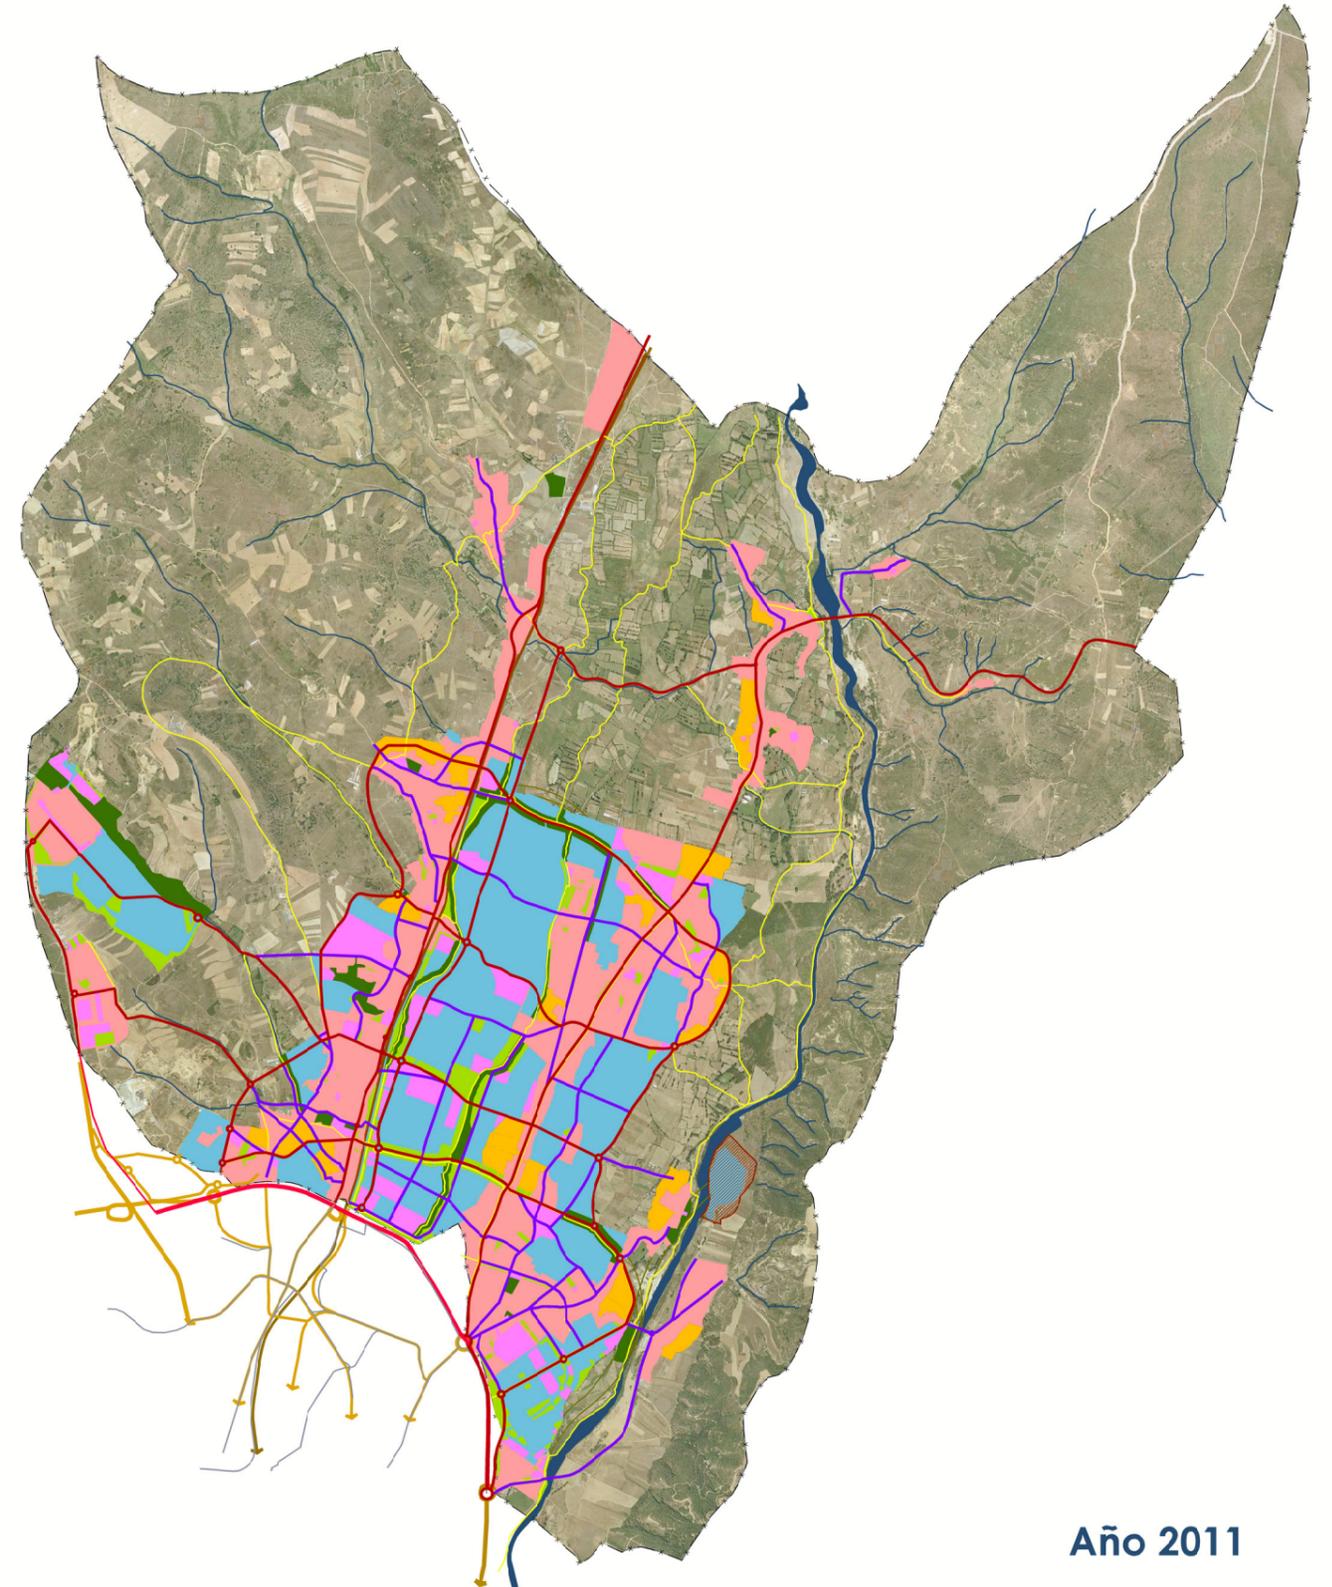

Año 2011

LIBRO IV: PLANOS DE ORDENACIÓN

INDICE

PLANOS DE ORDENACIÓN

Tomo 1 de 3 PLANOS DE ORDENACIÓN

P.O.1.	CLASIFICACIÓN DE SUELO			
P.O.2.	ESTRUCTURA URBANA			
P.O.3.	CATALOGACIÓN			
P.O.4.	UNIDADES URBANAS Y SECTORES			
P.O.5.	PLANOS DE ORDENACIÓN	E:1:5000	A1	5 hojas
P.O.6.	RED VIARIA			
P.O.7.1	SERVICIOS URBANOS: ABASTECIMIENTO			
P.O.7.2.1.	SERVICIOS URBANOS: SANEAMIENTO FECALES			
P.O.7.2.2.	SERVICIOS URBANOS: SANEAMIENTO PLUVIALES			
P.O.7.3.1.	SERVICIOS URBANOS: RED ELECTRICA			
P.O.7.3.2.	SERVICIOS URBANOS: RED ELECTRICA. SOTERRAMIENTOS			
P.O.8.	SISTEMAS GENERALES Y LOCALES			
P.O.9	SISTEMAS GENERALES Y LOCALES DE SERVICIOS URBANOS			

<u>Tomo 2 de 3</u>	P.O.5. PLANOS DE ORDENACIÓN	E 1:1.000	A1	Hojas A07a E18
--------------------	-----------------------------	-----------	----	----------------

<u>Tomo 3 de3</u>	P.O.5. PLANOS DE ORDENACIÓN	E1:1.000	A1	Hojas F01a I06
-------------------	-----------------------------	----------	----	----------------

<u>Anexo</u>	P.O.5. PLANOS DE ORDENACIÓN	E1:2.000	A3	
--------------	-----------------------------	----------	----	--

LIBRO IV: PLANOS DE ORDENACIÓN

Anexo

INDICE

PLANOS DE ORDENACIÓN


Tomo 1 de 3 PLANOS DE ORDENACIÓN


P.O.1.	CLASIFICACIÓN DE SUELO			
P.O.2.	ESTRUCTURA URBANA			
P.O.3.	CATALOGACIÓN			
P.O.4.	UNIDADES URBANAS Y SECTORES			
P.O.5.	PLANOS DE ORDENACIÓN	E:1:5000	A1	5 hojas
P.O.6.	RED VIARIA			
P.O.7.1	SERVICIOS URBANOS: ABASTECIMIENTO			
P.O.7.2.1.	SERVICIOS URBANOS: SANEAMIENTO FECALES			
P.O.7.2.2.	SERVICIOS URBANOS: SANEAMIENTO PLUVIALES			
P.O.7.3.1.	SERVICIOS URBANOS: RED ELECTRICA			
P.O.7.3.2.	SERVICIOS URBANOS: RED ELECTRICA. SOTERRAMIENTOS			
P.O.8.	SISTEMAS GENERALES Y LOCALES			
P.O.9	SISTEMAS GENERALES Y LOCALES DE SERVICIOS URBANOS			

<u>Tomo 2 de 3</u>	P.O.5. PLANOS DE ORDENACIÓN	E 1:1.000	A1	Hojas A07a E18
--------------------	-----------------------------	-----------	----	----------------

<u>Tomo 3 de 3</u>	P.O.5. PLANOS DE ORDENACIÓN	E1:1.000	A1	Hojas F01a I06
--------------------	-----------------------------	----------	----	----------------

<u>Anexo</u>	P.O.5. PLANOS DE ORDENACIÓN	E1:2.000	A3	
--------------	-----------------------------	----------	----	--

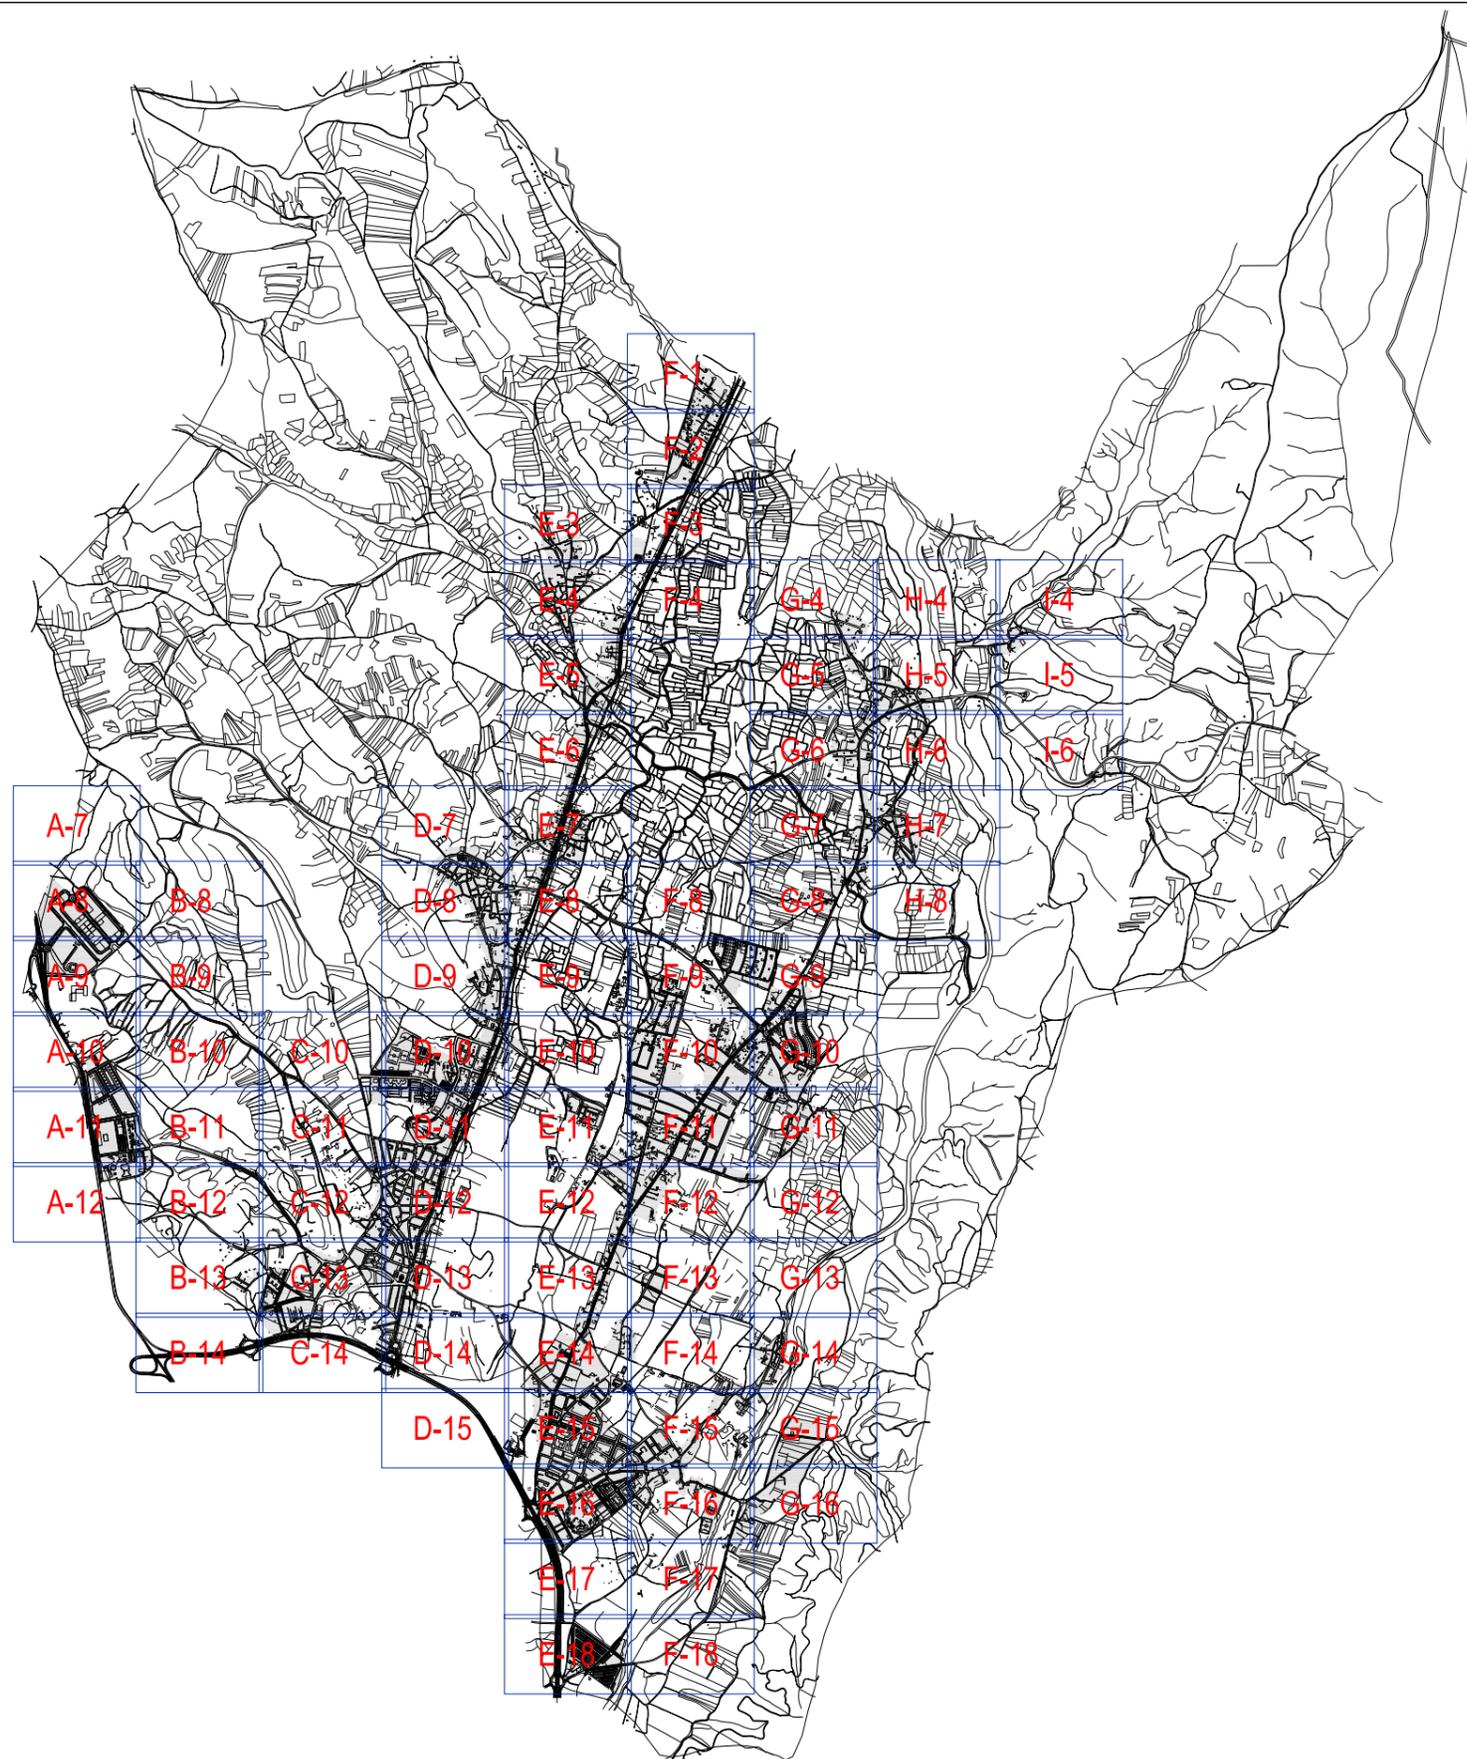

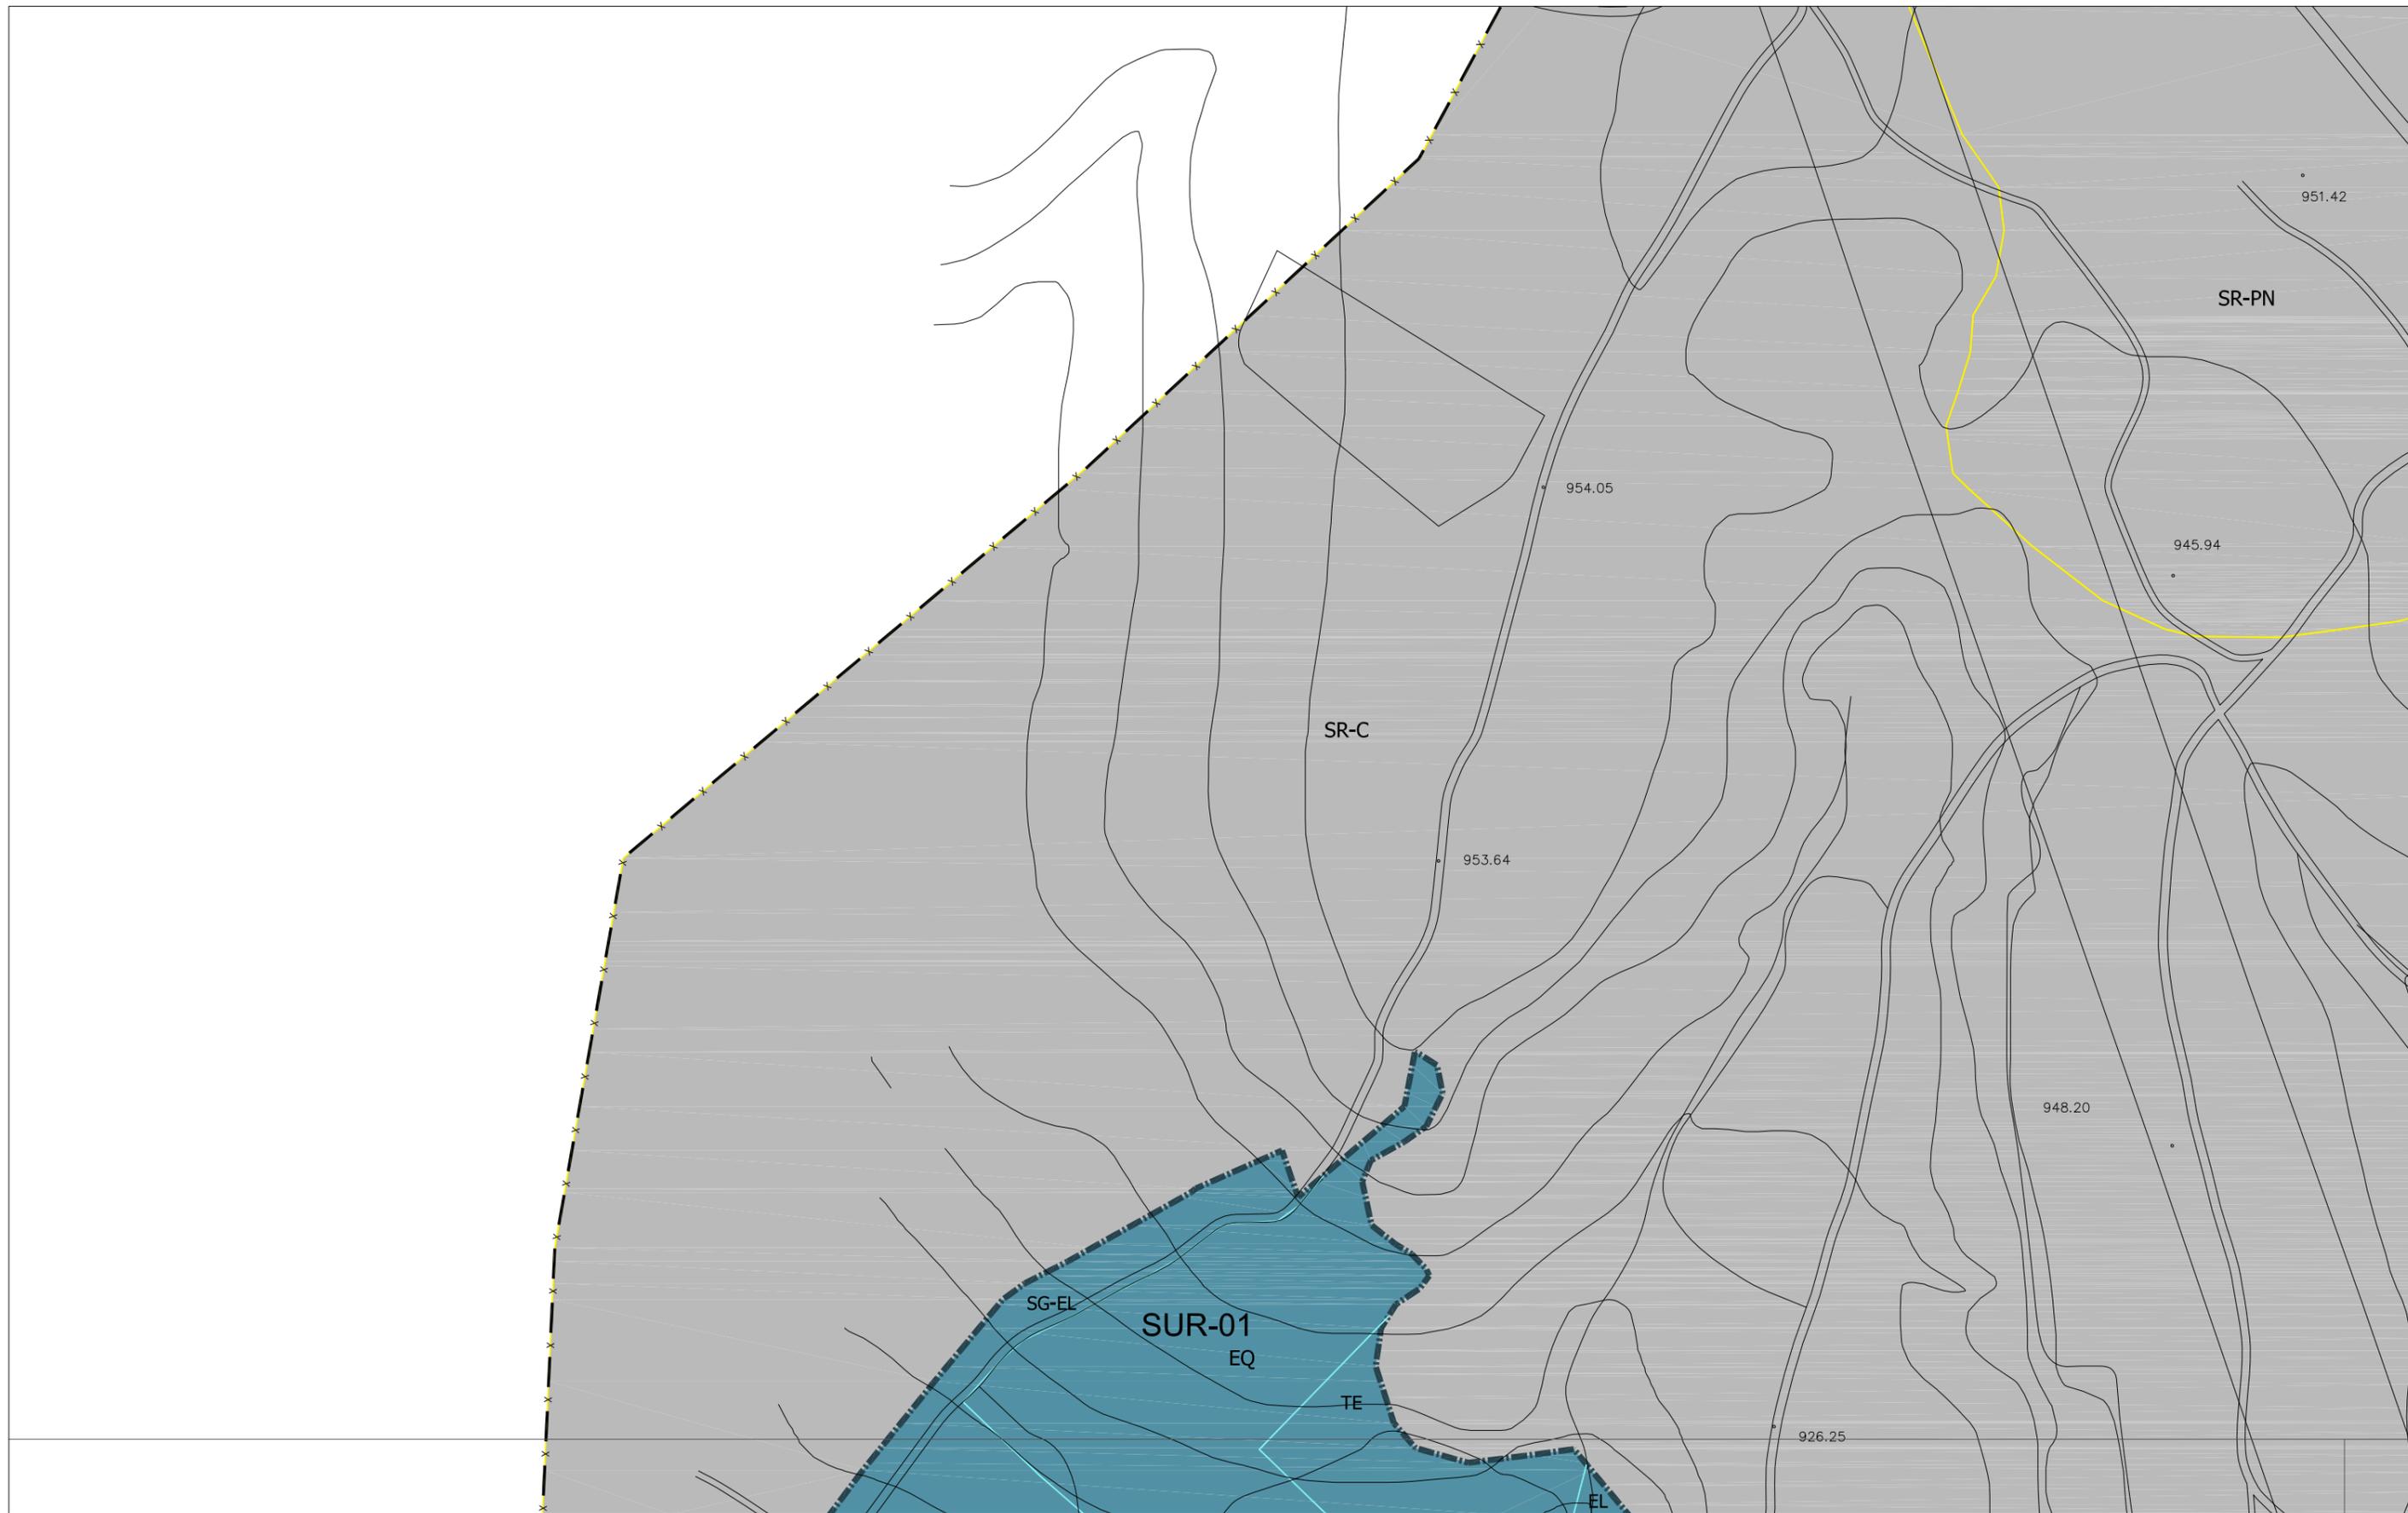

CLASIFICACIÓN DEL SUELO

	SUELO URBANO CONSOLIDADO (SUC)
	SUELO URBANO NO CONSOLIDADO (SUNC)
	SUELO URBANIZABLE (SUR)
	SUELO RUSTICO (SR)
SR-C	Rústico Común
SR-EU	Rústico de Entorno Urbano
SR-PN	Rústico de Protección Natural
SR-PE	Rústico de Protección Especial
SR-PA	Rústico de Protección Agropecuaria
SR-AT	Rústico de Asentamiento Tradicional
SR-PI	Rústico de Protección Infraestructuras
SR-PC	Rústico de Protección Cultural
SR-AI	Rústico de Asentamiento Irregular

ORDENANZAS

NT	Núcleo Tradicional
MC	Manzana Cerrada
MC-VE	Manzana Cerrada Volumetría Especial
AB	Edificación Abierta
AB-VE	Edificación Abierta Volumetría Especial
UN	Edificación Unifamiliar
TE	Tercario
SU	Servicios Urbanos
NA-G	Industria General
NA-U	Industria Urbana
NA-G-SUR-01	Industria General en SUR-01
PA-UE-XX	Planeamiento Asumido
PA-SAU-XX	Planeamiento Asumido

ORDENANZAS

	EQUIPAMIENTOS Y SERVICIOS EN SUC
	SERVICIOS URBANOS
	ESPACIOS LIBRES PÚBLICOS EN SUC
	SISTEMA GENERAL VÍAS PÚBLICAS
	SISTEMA GENERAL INFRAEST. FERROVIARIAS
	SISTEMA GENERAL ESPACIOS PROTEGIDOS
	TERCIARIO
EL	Espacio Libre
EQ	Equipamiento
SG-EL	Sistema General de Espacios Libres Públicos
SG-EQ	Sistema General de Equipamientos
SG-SU	Sistema General de Servicios Urbanos
SG-VP	Sistema General de Vías Públicas
SG-IF	Sistema General de Infraestructuras Ferroviarias
SG-EP	Sistema General de Espacios Protegidos

LÍNEAS


	Límite del Término Municipal
	Límite de SUC
	Límite de Sectores
	Límite de Actuaciones Aisladas
	Límite de Planeamiento Asumido
	Alineación Existente
	Alineación Modificada
	Cambio de Ordenanza
	Categorías de Suelo Rústico
	Cambio de Alturas
	Red Básica
	Red Local
	Ciclovia (Carril Bici)
	Pacios

LÍNEAS


	Límite de Edificación Comenteros
	Límite de Dominio Público Carreteras
	Límite de Servidumbre Carreteras
	Límite de Edificación Carreteras
	Límite de Afección Carreteras
	Límite de Dominio Público FFCC
	Límite de Edificación FFCC
	Límite de Protección FFCC
	Paso sobre FFCC
	Otros Límites.

TRAMAS

	Actuaciones Aisladas
	Fuera de Ordenación
	Vial Peatonal
	PATRIMONIO CULTURAL
	Bienes y Elementos Catalogados
	Protección Ambiental
	Plan Especial (PE)

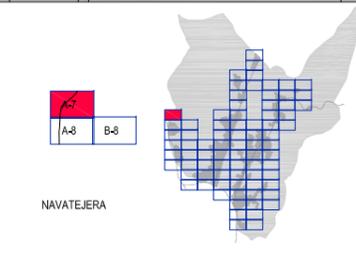

AYUNTAMIENTO DE VILLAQUILAMBRE
Plan General de Ordenación Urbana
 Planos de Ordenación **PO.05**
ORDENACIÓN HOJA Nº: A-7
 APROBACIÓN DEFINITIVA
 escala 1:2.000
 Año 2011

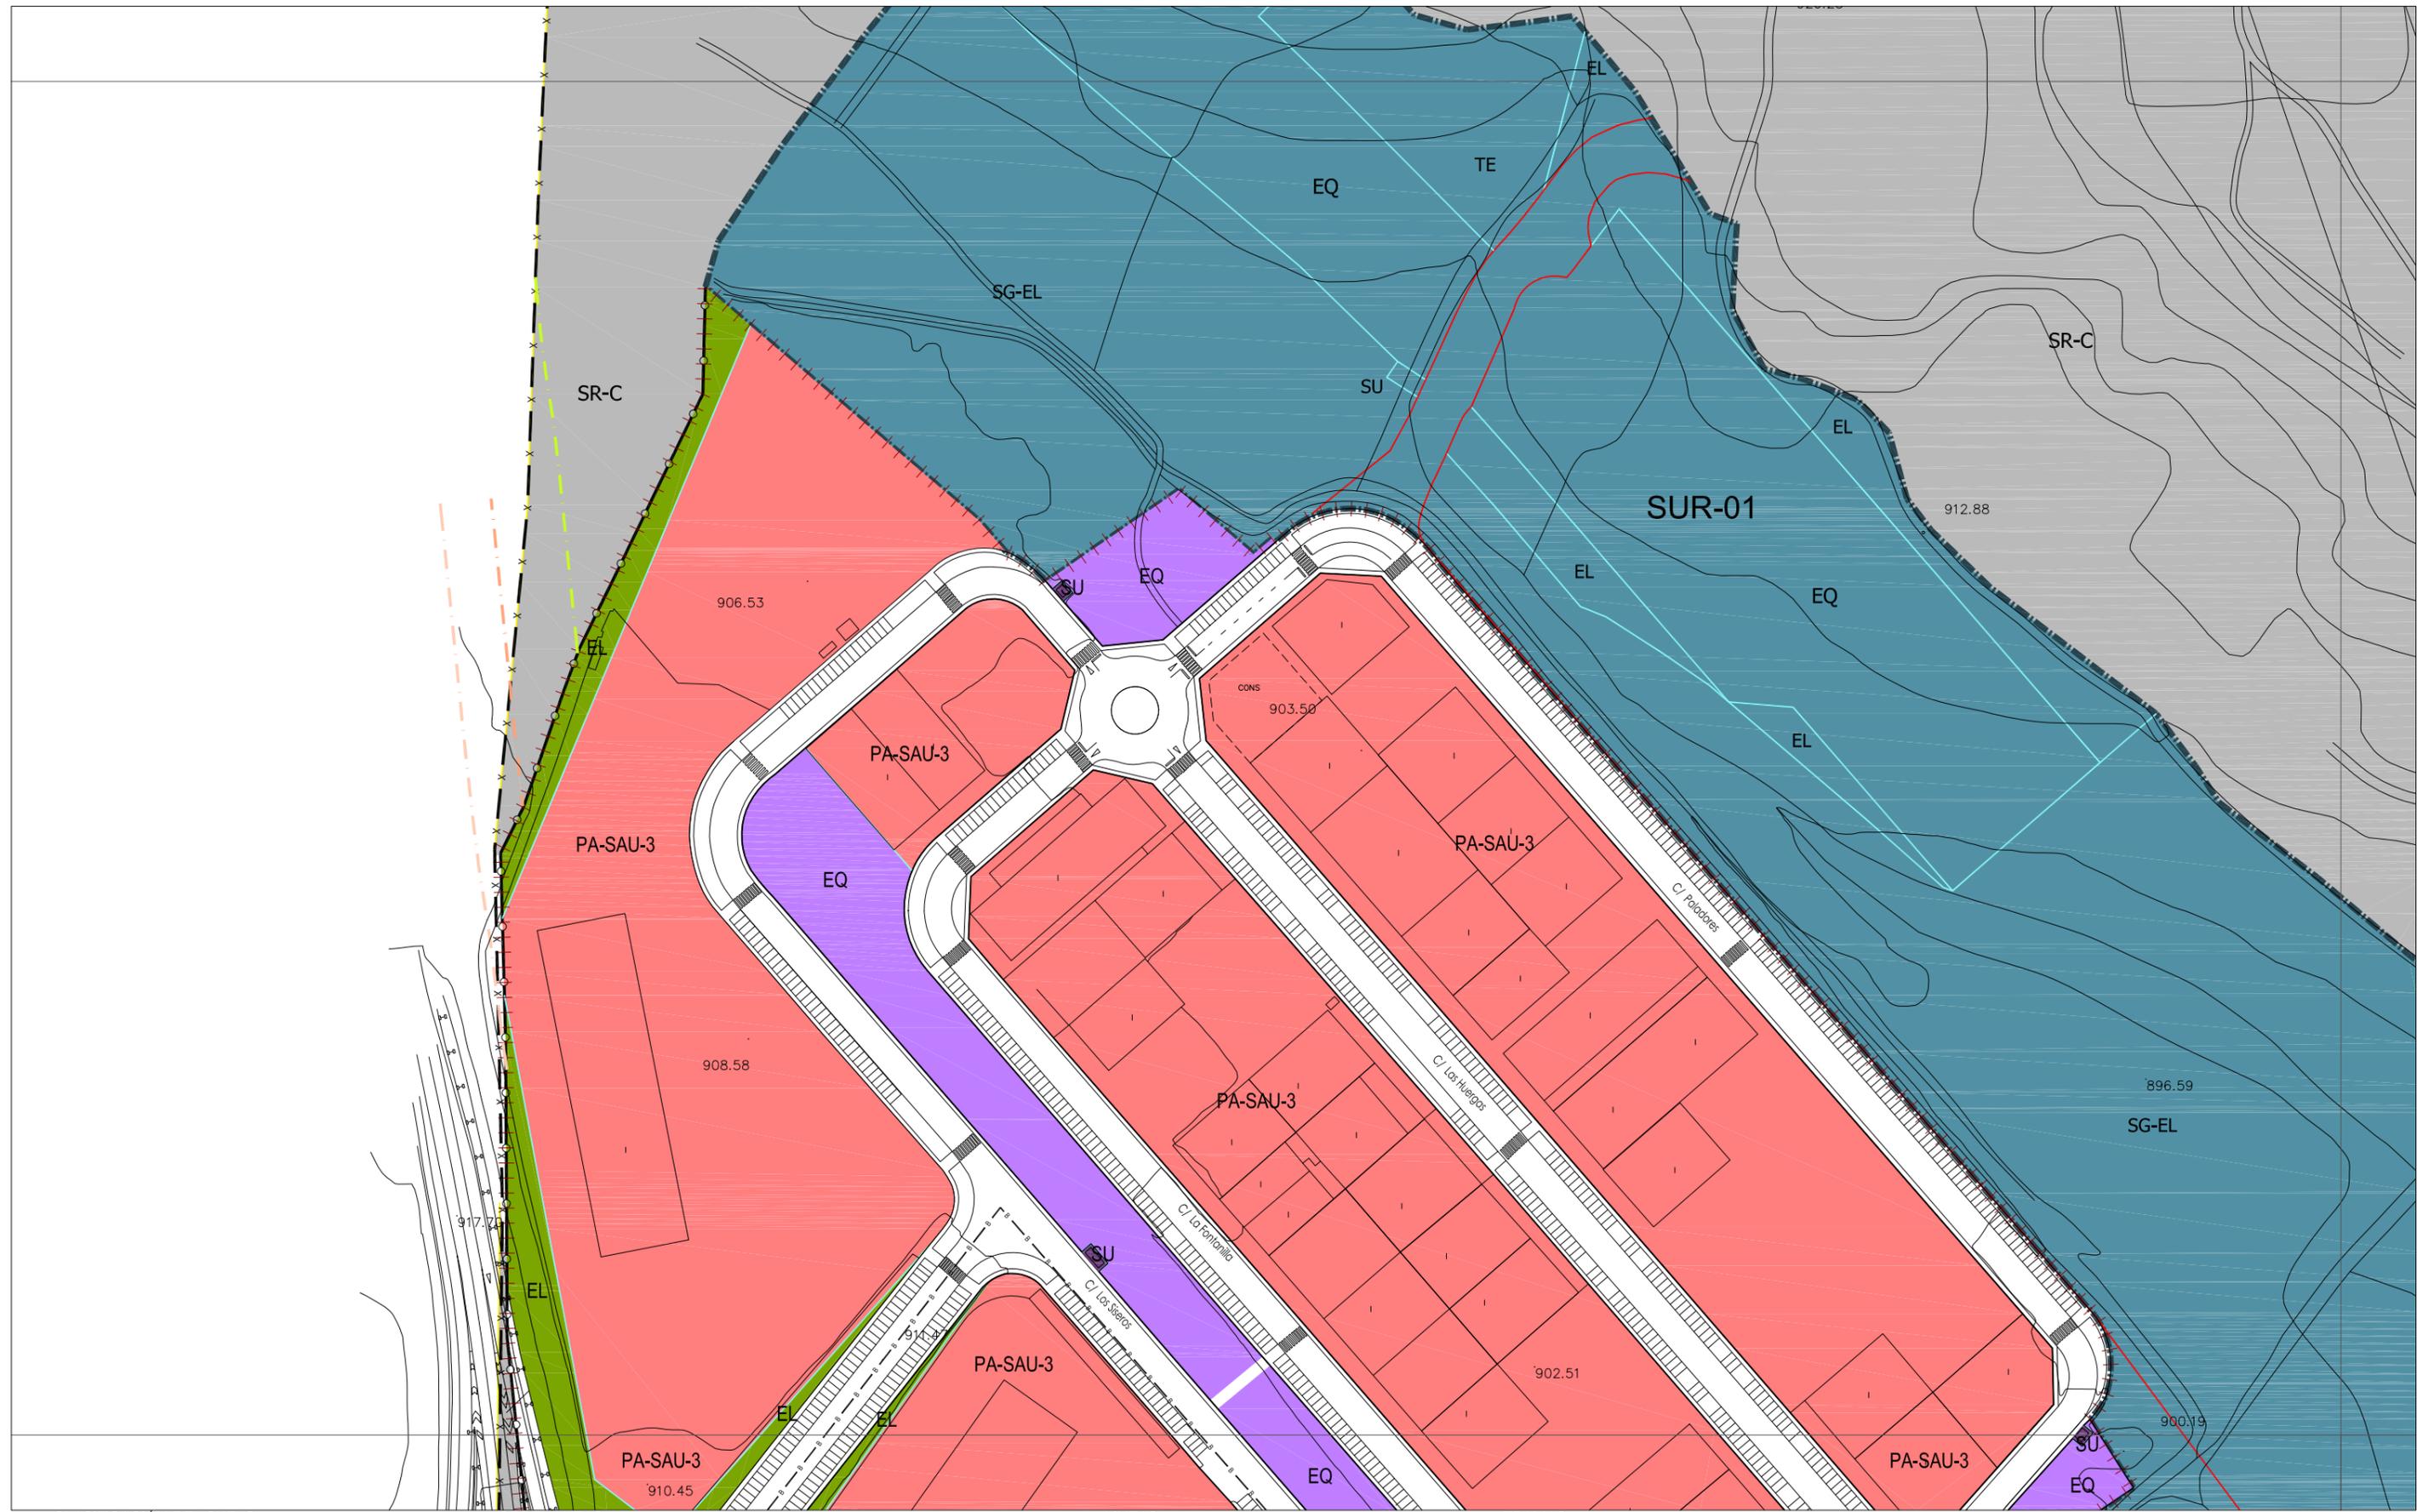

CLASIFICACIÓN DEL SUELO

	SUELO URBANO CONSOLIDADO (SUC)
	SUELO URBANO NO CONSOLIDADO (SUNC)
	SUELO URBANIZABLE (SUR)
	SUELO RÚSTICO (SR)
SR-C	Rústico Común
SR-EU	Rústico de Entorno Urbano
SR-PN	Rústico de Protección Natural
SR-PE	Rústico de Protección Especial
SR-PA	Rústico de Protección Agropecuaria
SR-AT	Rústico de Asentamiento Tradicional
SR-PI	Rústico de Protección Infraestructuras
SR-PC	Rústico de Protección Cultural
SR-AI	Rústico de Asentamiento Irregular

ORDENANZAS

NT	Núcleo Tradicional
MC	Manzana Cerrada
MC-VE	Manzana Cerrada Volumetría Especial
AB	Edificación Abierta
AB-VE	Edificación Abierta Volumetría Especial
UN	Edificación Unifamiliar
TE	Terciario
SU	Servicios Urbanos
NA-G	Industria General
NA-U	Industria Urbana
NA-G-SUR-01	Industria General en SUR-01
PA-UE-XX	Planeamiento Asumido
PA-SAU-XX	Planeamiento Asumido

ORDENANZAS (CONT.)

	EQUIPAMIENTOS Y SERVICIOS EN SUC
	SERVICIOS URBANOS
	ESPACIOS LIBRES PÚBLICOS EN SUC
	SISTEMA GENERAL VÍAS PÚBLICAS
	SISTEMA GENERAL INFRAEST. FERROVIARIAS
	SISTEMA GENERAL ESPACIOS PROTEGIDOS
	TERCIARIO
EL	Espacio Libre
EQ	Equipamiento
SG-EL	Sistema General de Espacios Libres Públicos
SG-EQ	Sistema General de Equipamientos
SG-SU	Sistema General de Servicios Urbanos
SG-VP	Sistema General de Vías Públicas
SG-IF	Sistema General de Infraestructuras Ferroviarias
SG-EP	Sistema General de Espacios Protegidos

LÍNEAS


	Limite del Término Municipal
	Limite de SUC
	Limite de Sectores
	Limite de Actuaciones Aisladas
	Limite de Planeamiento Asumido
	Alineación Existente
	Alineación Modificada
	Cambio de Ordenanza
	Categorías de Suelo Rústico
	Cambio de Alturas
	Red Básica
	Sistema General de Servicios Urbanos
	Red Local
	Sistema General de Vías Públicas
	Sistema General de Infraestructuras Ferroviarias
	Ciclovia (Carriil Bici)
	Patios

LÍNEAS (CONT.)


	Limite de Edificación Cementerios
	Limite de Dominio Público Carreteras
	Limite de Servidumbre Carreteras
	Limite de Edificación Carreteras
	Limite de Afección Carreteras
	Limite de Dominio Público FFCC
	Limite de Edificación FFCC
	Limite de Protección FFCC
	Paso sobre FFCC
	Otros Límites.

TRAMAS

	Actuaciones Aisladas
	Fuera de Ordenación
	Vial Peatonal
	PATRIMONIO CULTURAL
	Bienes y Elementos Catalogados
	Protección Ambiental
	Plan Especial (PE)

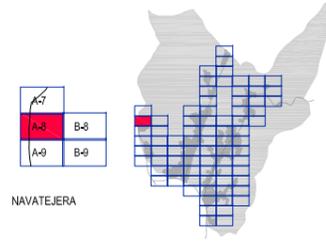

AYUNTAMIENTO DE VILLAQUILAMBRE
 Plan General de Ordenación Urbana
 Planos de Ordenación **PO .05**
 ORDENACIÓN HOJA Nº: A-8
 APROBACIÓN DEFINITIVA
 escala 1:2.000
 Año 2011

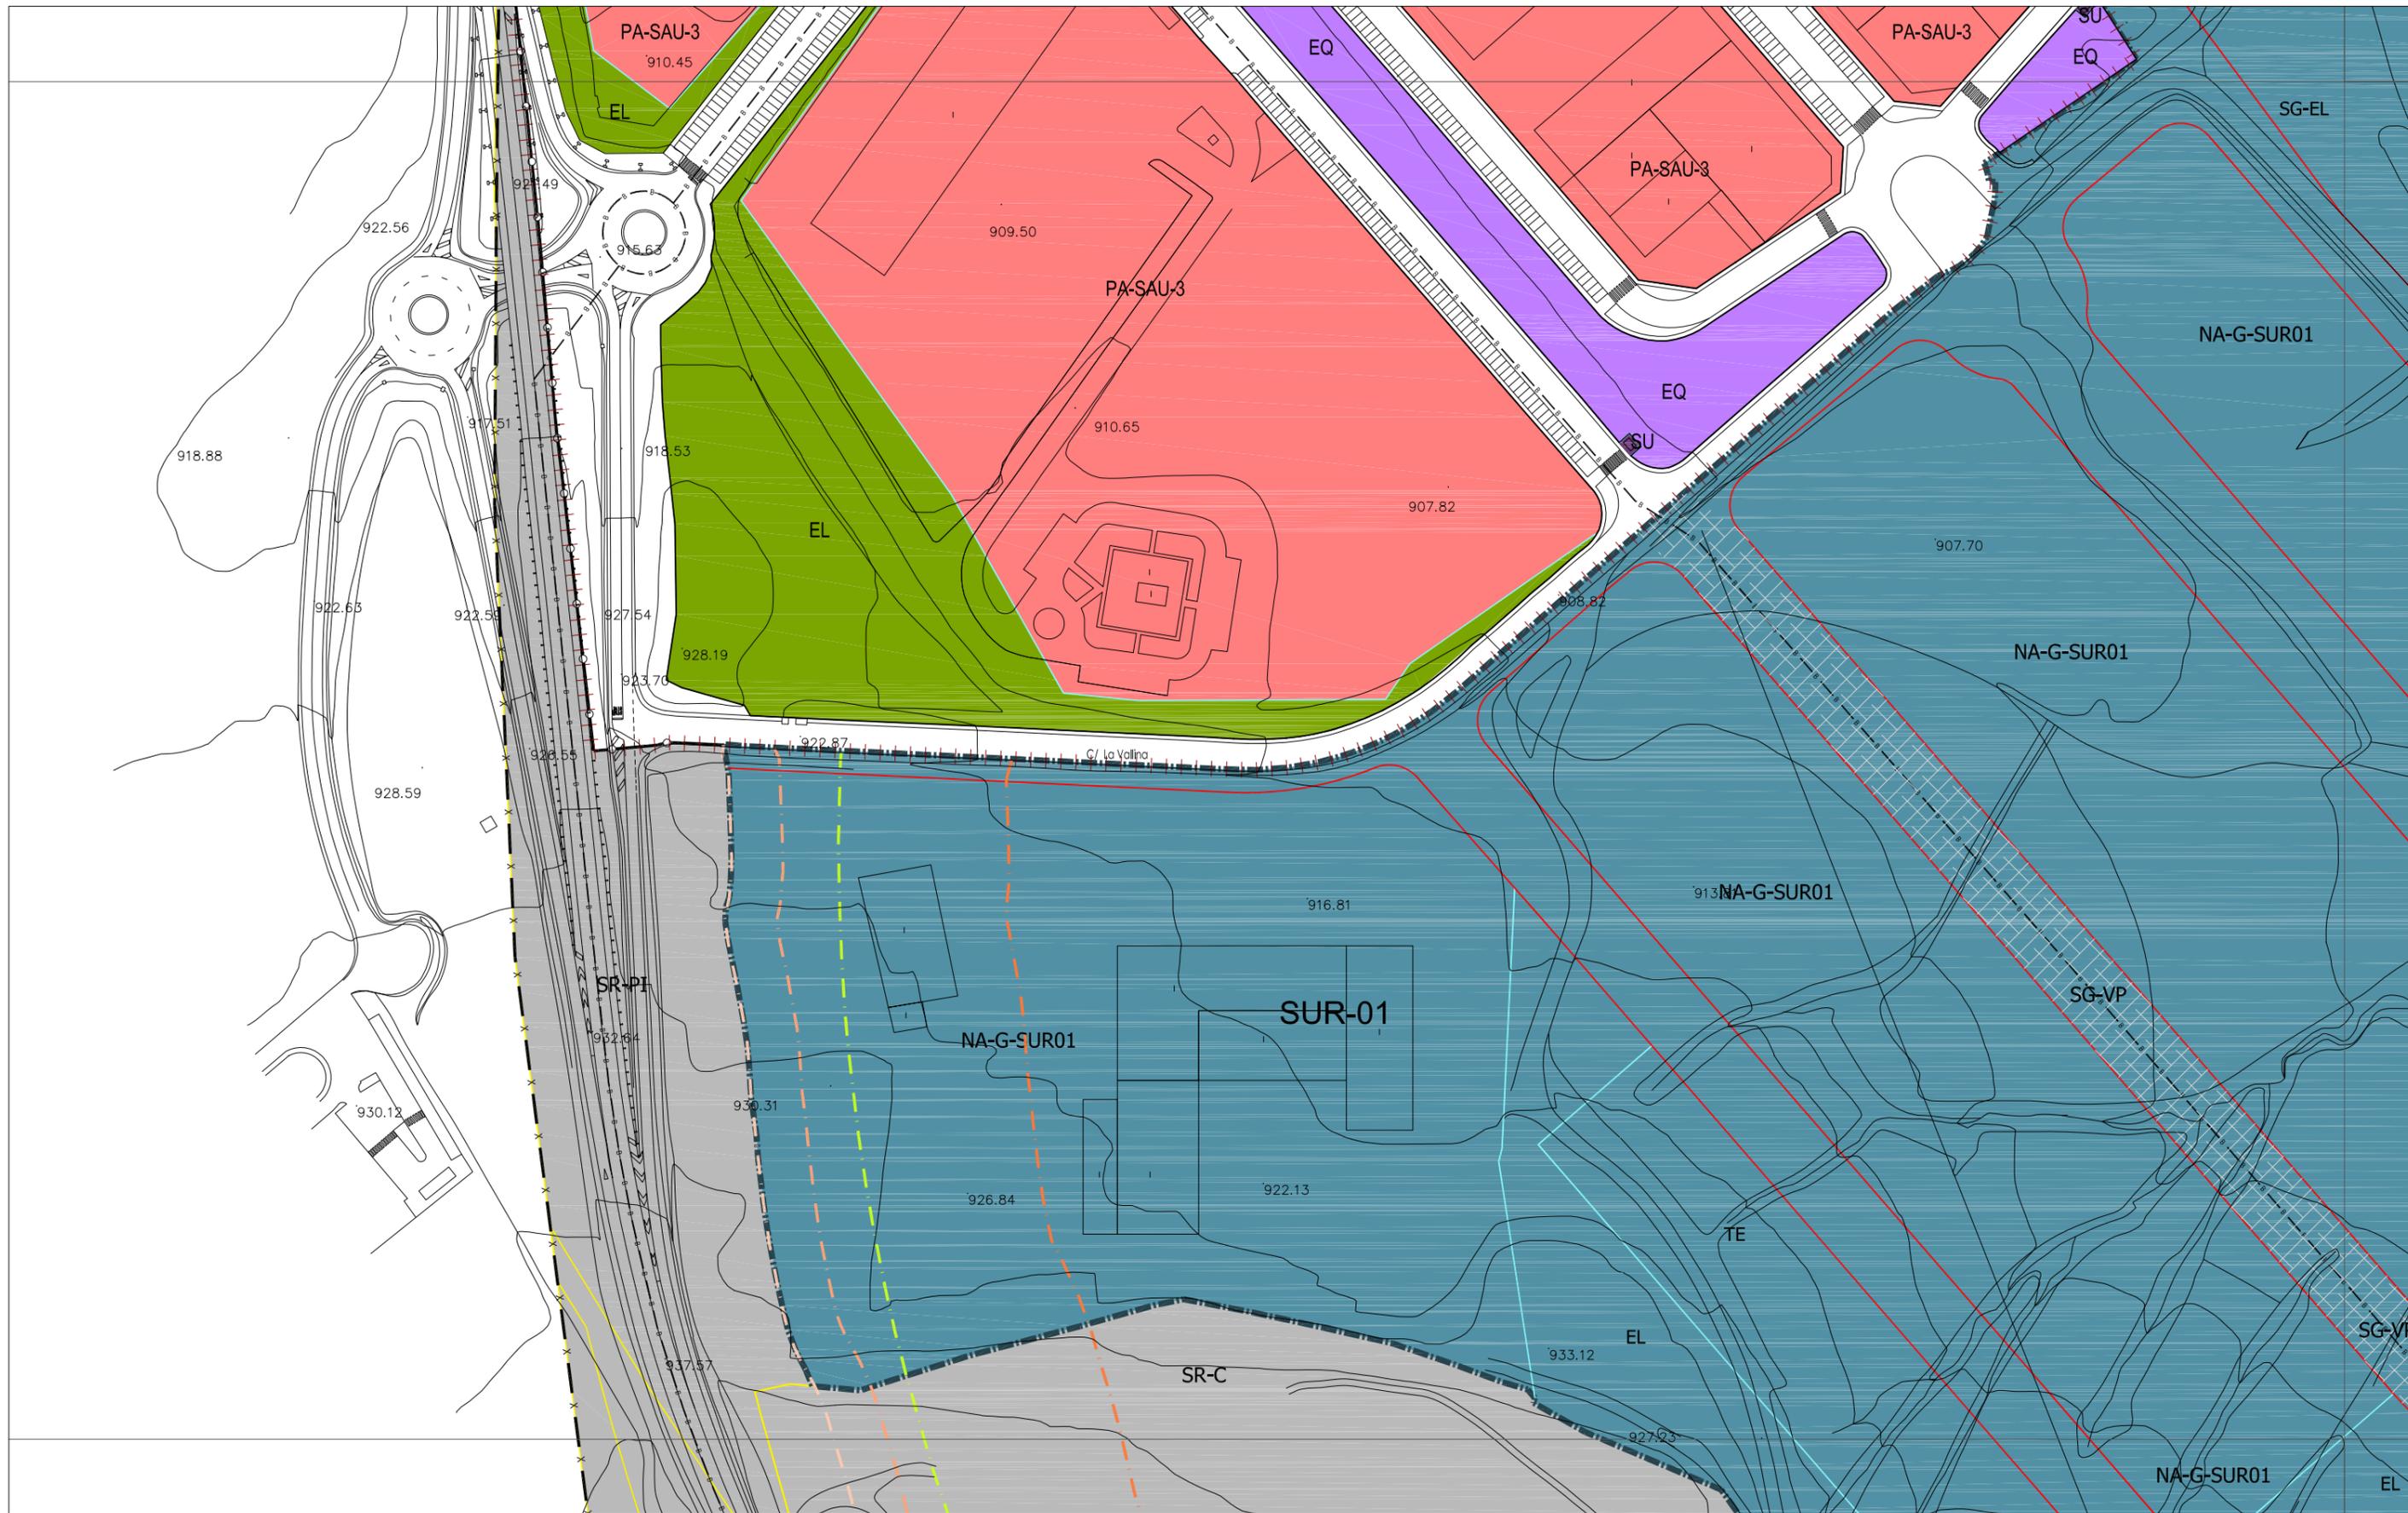

CLASIFICACIÓN DEL SUELO

■ SUELO URBANO CONSOLIDADO (SUC)	NT Núcleo Tradicional
■ SUELO URBANO NO CONSOLIDADO (SUNC)	MC Manzana Cerrada
■ SUELO URBANIZABLE (SUR)	MC-VE Manzana Cerrada Volumetría Especial
■ SUELO RUSTICO (SR)	AB Edificación Abierta
SR-C Rústico Común	AB-VE Edificación Abierta Volumetría Especial
SR-EU Rústico de Entorno Urbano	UN Edificación Unifamiliar
SR-PN Rústico de Protección Natural	TE Terciarío
SR-PE Rústico de Protección Especial	SU Servicios Urbanos
SR-PA Rústico de Protección Agropecuaria	NA-G Industria General
SR-AT Rústico de Asentamiento Tradicional	NA-U Industria Urbana
SR-PI Rústico de Protección Infraestructuras	NA-G-SUR-01 Industria General en SUR-01
SR-PC Rústico de Protección Cultural	PA-UE-XX Planeamiento Asumido
SR-AI Rústico de Asentamiento Irregular	PA-SAU-XX Planeamiento Asumido

ORDENANZAS

■ EQUIPAMIENTOS Y SERVICIOS EN SUC	EL Espacio Libre
■ SERVICIOS URBANOS	EQ Equipamiento
■ ESPACIOS LIBRES PÚBLICOS EN SUC	SG-EL Sistema General de Espacios Libres Públicos
■ SISTEMA GENERAL VÍAS PÚBLICAS	SG-EQ Sistema General de Equipamientos
■ SISTEMA GENERAL INFRAEST. FERROVIARIAS	SG-SU Sistema General de Servicios Urbanos
■ SISTEMA GENERAL ESPACIOS PROTEGIDOS	SG-VP Sistema General de Vías Públicas
■ TERCIAARIO	SG-IF Sistema General de Infraestructuras Ferroviarias
	SG-EP Sistema General de Espacios Protegidos

LÍNEAS

X Límite del Término Municipal	--- Alineación Existente
 Límite de SUC	--- Alineación Modificada
 Límite de Sectores	--- Cambio de Ordenanza
 Límite de Actuaciones Aisladas	--- Categorías de Suelo Rústico
 Límite de Planeamiento Asumido	--- Cambio de Alturas
 Alineación Existente	--- Red Básica
 Límite de Edificación Cementerios	--- Red Local
 Límite de Dominio Público Carreteras	--- Red Básica (Blc)
 Límite de Servidumbre Carreteras	--- Patios
 Límite de Edificación Carreteras	
 Límite de Afección Carreteras	
 Límite de Dominio Público FFCC	
 Límite de Edificación FFCC	
 Límite de Protección FFCC	
 Paso sobre FFCC	
 Otros Límites.	

LÍNEAS

--- Límite de Edificación Cementerios	--- Límite de Edificación FFCC
--- Límite de Dominio Público Carreteras	--- Paso sobre FFCC
--- Límite de Servidumbre Carreteras	--- Otros Límites.
--- Límite de Edificación Carreteras	
--- Límite de Afección Carreteras	
--- Límite de Dominio Público FFCC	
--- Límite de Edificación FFCC	
--- Límite de Protección FFCC	
--- Paso sobre FFCC	
--- Otros Límites.	

TRAMAS


■ Actuaciones Aisladas	■ Protección Ambiental
■ Fuera de Ordenación	■ Bienes y Elementos Catalogados
■ Vial Peatonal	■ Plan Especial (PE)

TRAMAS


■ Actuaciones Aisladas
■ Fuera de Ordenación
■ Vial Peatonal
■ Patrimonio Cultural
■ Bienes y Elementos Catalogados
■ Protección Ambiental
■ Plan Especial (PE)

TRAMAS

■ Actuaciones Aisladas
■ Fuera de Ordenación
■ Vial Peatonal
■ Patrimonio Cultural
■ Bienes y Elementos Catalogados
■ Protección Ambiental
■ Plan Especial (PE)

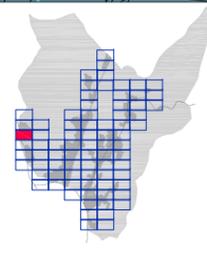

AYUNTAMIENTO DE VILLAQUILAMBRE
 Plan General de Ordenación Urbana
 Planos de Ordenación **PO .05**
 ORDENACIÓN HOJA Nº: A-9
 APROBACIÓN DEFINITIVA
 escala 1:2.000
 Año 2011

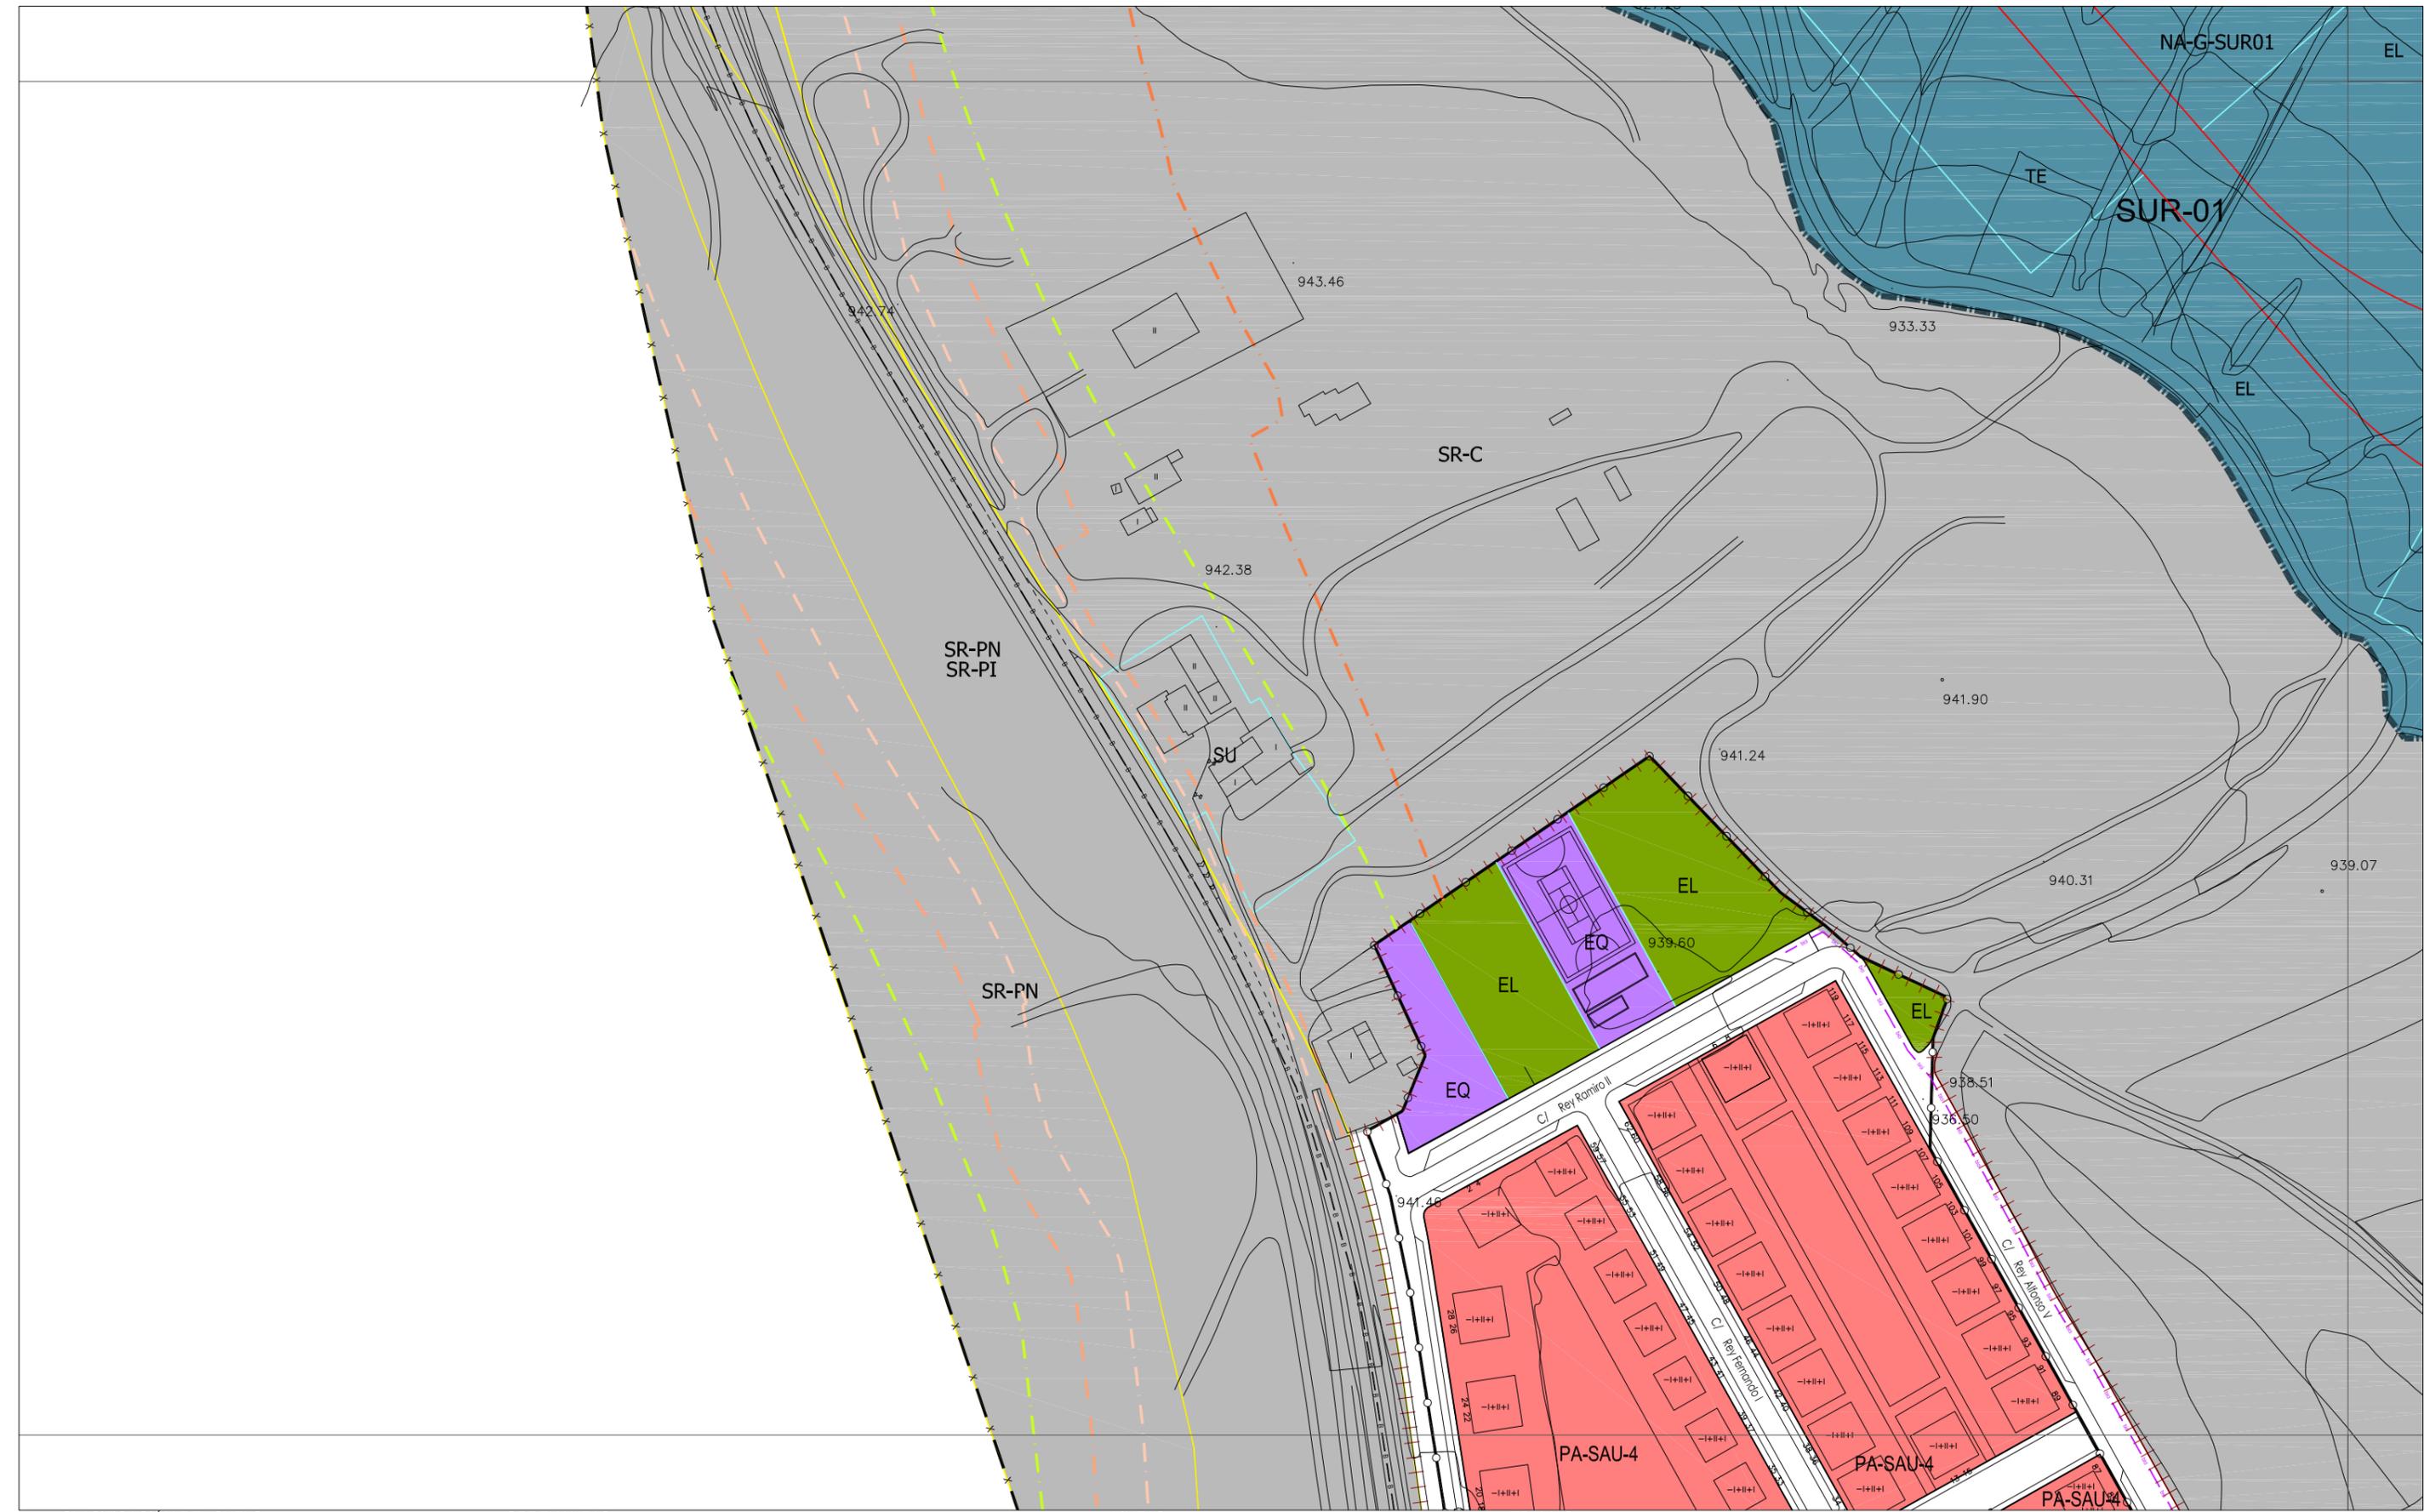

CLASIFICACIÓN DEL SUELO

■ SUELO URBANO CONSOLIDADO (SUC)	NT	Núcleo Tradicional
■ SUELO URBANO NO CONSOLIDADO (SUNC)	MC	Manzana Cerrada
■ SUELO URBANIZABLE (SUR)	MC-VE	Manzana Cerrada Volumetría Especial
■ SUELO RUSTICO (SR)	AB	Edificación Abierta
	AB-VE	Edificación Abierta Volumetría Especial
	UN	Edificación Unifamiliar
	TE	Tercario
	SU	Servicios Urbanos
	NA-G	Industria General
	NA-U	Industria Urbana
	NA-G-SUR-01	Industria General en SUR-01
	PA-UE-XX	Planeamiento Asumido
	PA-SAU-XX	Planeamiento Asumido

ORDENANZAS

■ EQUIPAMIENTOS Y SERVICIOS EN SUC	EL	Espacio Libre
■ SERVICIOS URBANOS	EQ	Equipamiento
■ ESPACIOS LIBRES PÚBLICOS EN SUC	SG-EL	Sistema General de Espacios Libres Públicos
■ SISTEMA GENERAL VÍAS PÚBLICAS	SG-EQ	Sistema General de Equipamientos
■ SISTEMA GENERAL INFRAEST. FERROVIARIAS	SG-SU	Sistema General de Servicios Urbanos
■ SISTEMA GENERAL ESPACIOS PROTEGIDOS	SG-VP	Sistema General de Vías Públicas
■ TERCARIO	SG-IF	Sistema General de Infraestructuras Ferroviarias
	SG-EP	Sistema General de Espacios Protegidos

LÍNEAS

X Límite del Término Municipal	--- Límite de Edificación Cementerios
--- Límite de SUC	--- Límite de Dominio Público Carreteras
--- Límite de Sectores	--- Límite de Servidumbre Carreteras
--- Límite de Actuaciones Aisladas	--- Límite de Edificación Carreteras
--- Límite de Planeamiento Asumido	--- Límite de Afección Carreteras
--- Alineación Existente	--- Límite de Dominio Público FFCC
--- Alineación Modificada	--- Límite de Edificación FFCC
--- Cambio de Ordenanza	--- Límite de Protección FFCC
--- Categorías de Suelo Rústico	--- Paso sobre FFCC
--- Cambio de Alturas	--- Otros Límites.
--- Red Básica	
--- Red Local	
--- Ciclovía (Carriil Bici)	
--- Patios	

TRAMAS

■ Actuaciones Aisladas
■ Fuera de Ordenación
■ Vial Peatonal
■ PATRIMONIO CULTURAL
■ Bienes y Elementos Catalogados
■ Protección Ambiental
X Plan Especial (PE)

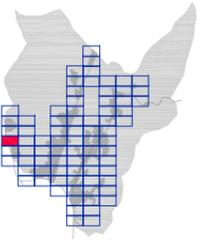

AYUNTAMIENTO DE VILLAQUILAMBRE
Plan General de Ordenación Urbana
Planos de Ordenación PO.05
ORDENACIÓN HOJA Nº: A-10
 APROBACIÓN DEFINITIVA
 escala 1:2.000
 Año 2011

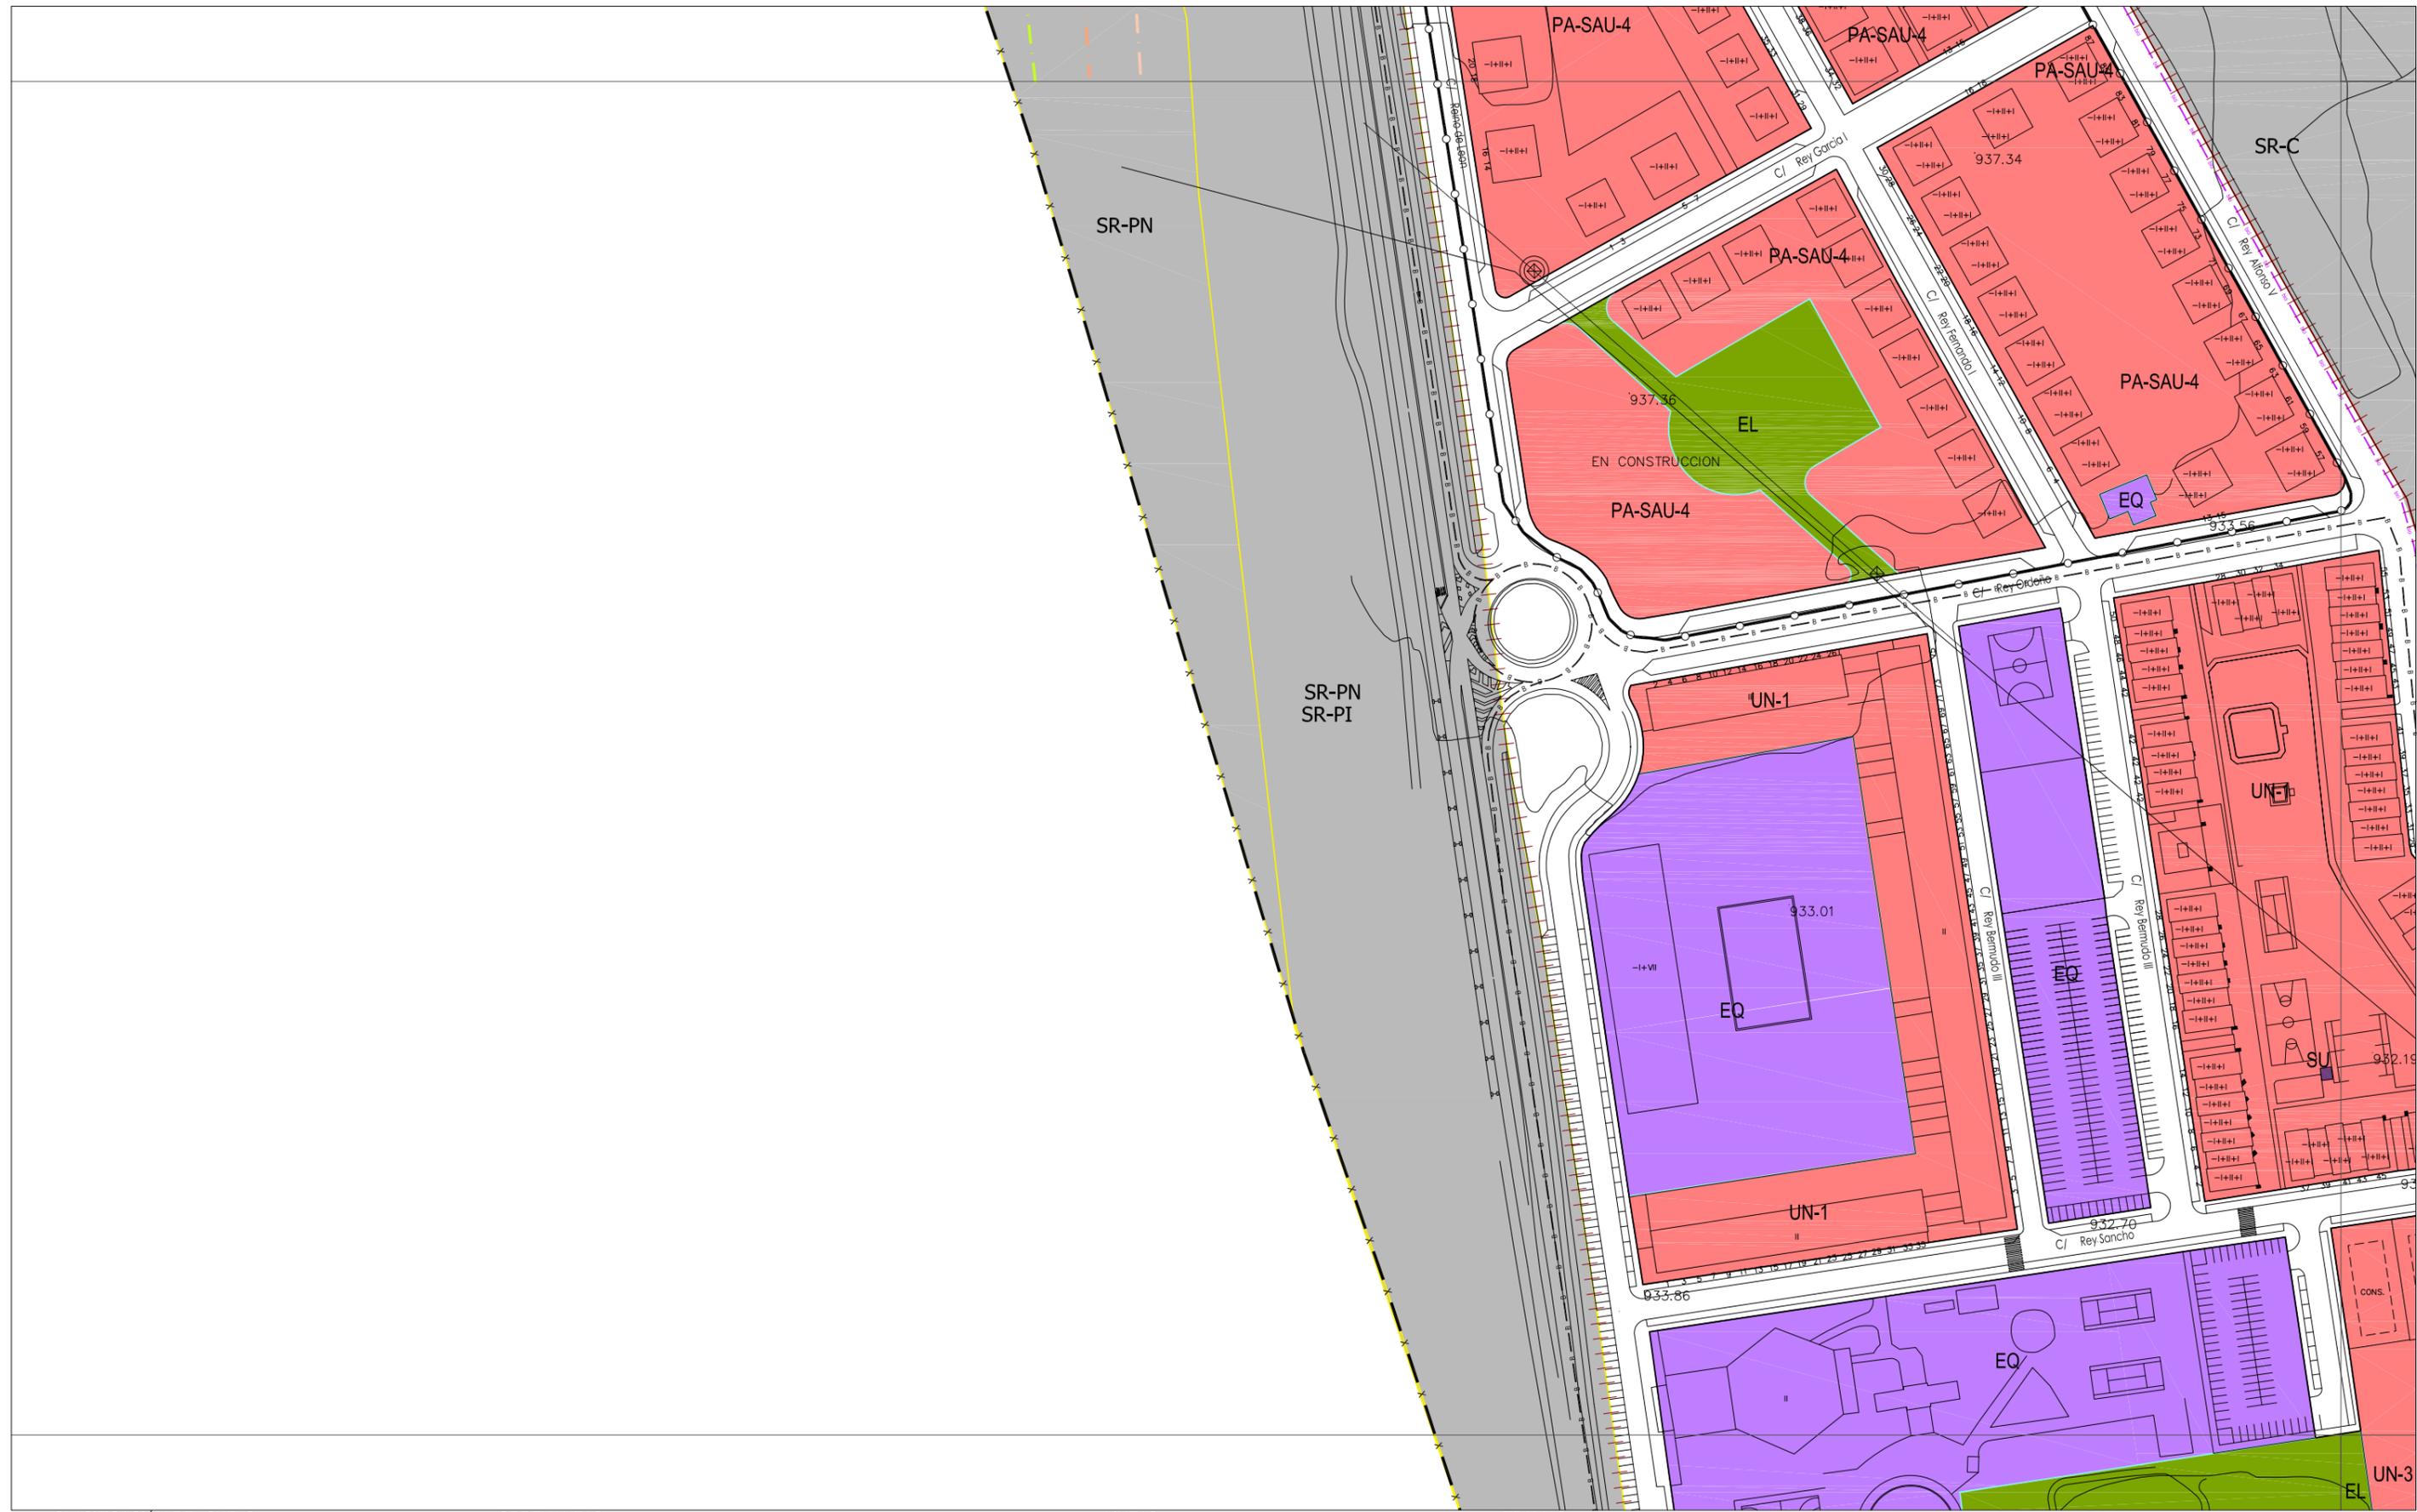

CLASIFICACIÓN DEL SUELO

	SUELO URBANO CONSOLIDADO (SUC)	NT	Núcleo Tradicional
	SUELO URBANO NO CONSOLIDADO (SUNC)	MC	Manzana Cerrada Volumetría Especial
	SUELO URBANIZABLE (SUR)	AB	Edificación Abierta
	SUELO RUSTICO (SR)	AB-VE	Edificación Abierta Volumetría Especial
		UN	Edificación Unifamiliar
		TE	Tercario
		SU	Servicios Urbanos
SR-C	Rústico Común	NA-G	Industria General
SR-EU	Rústico de Entorno Urbano	NA-U	Industria Urbana
SR-PN	Rústico de Protección Natural	NA-G-SUR-01	Industria General en SUR-01
SR-PE	Rústico de Protección Especial	PA-UE-XX	Planeamiento Asumido
SR-PA	Rústico de Protección Agropecuaria	PA-SAU-XX	Planeamiento Asumido
SR-AT	Rústico de Asentamiento Tradicional		
SR-PI	Rústico de Protección Infraestructuras		
SR-PC	Rústico de Protección Cultural		
SR-AI	Rústico de Asentamiento Irregular		

ORDENANZAS

	EQUIPAMIENTOS Y SERVICIOS EN SUC
	SERVICIOS URBANOS
	ESPACIOS LIBRES PÚBLICOS EN SUC
	SISTEMA GENERAL VÍAS PÚBLICAS
	SISTEMA GENERAL INFRAEST. FERROVIARIAS
	SISTEMA GENERAL ESPACIOS PROTEGIDOS
	TERCIARIO
EL	Espacio Libre
EQ	Equipamiento
SG-EL	Sistema General de Espacios Libres Públicos
SG-EQ	Sistema General de Equipamientos
SG-SU	Sistema General de Servicios Urbanos
SG-VP	Sistema General de Vías Públicas
SG-IF	Sistema General de Infraestructuras Ferroviarias
SG-EP	Sistema General de Espacios Protegidos

LÍNEAS

	Límite del Término Municipal
	Límite de SUC
	Límite de Sectores
	Límite de Actuaciones Aisladas
	Límite de Planeamiento Asumido
	Alineación Existente
	Alineación Modificada
	Cambio de Ordenanza
	Categorías de Suelo Rústico
	Cambio de Alturas
	Red Básica
	Red Local
	Ciclovia (Carriil Bici)
	Pacios

LÍNEAS



	Límite de Edificación Cementerios
	Límite de Dominio Público Carreteras
	Límite de Servidumbre Carreteras
	Límite de Edificación Carreteras
	Límite de Afección Carreteras
	Límite de Dominio Público FFCC
	Límite de Edificación FFCC
	Límite de Protección FFCC
	Paso sobre FFCC
	Otros Límites.

TRAMAS


	Actuaciones Aisladas
	Fuera de Ordenación
	Vial Peatonal
	PATRIMONIO CULTURAL
	Bienes y Elementos Catalogados
	Protección Ambiental
	Plan Especial (PE)

TRAMAS

	Actuaciones Aisladas
	Fuera de Ordenación
	Vial Peatonal
	PATRIMONIO CULTURAL
	Bienes y Elementos Catalogados
	Protección Ambiental
	Plan Especial (PE)

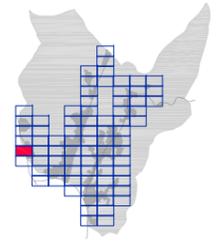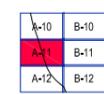

AYUNTAMIENTO DE VILLAQUILAMBRE
Plan General de Ordenación Urbana
 Planos de Ordenación **PO.05**
ORDENACIÓN HOJA Nº: A-11
 APROBACIÓN DEFINITIVA
 escala 1:2.000
 Año 2011

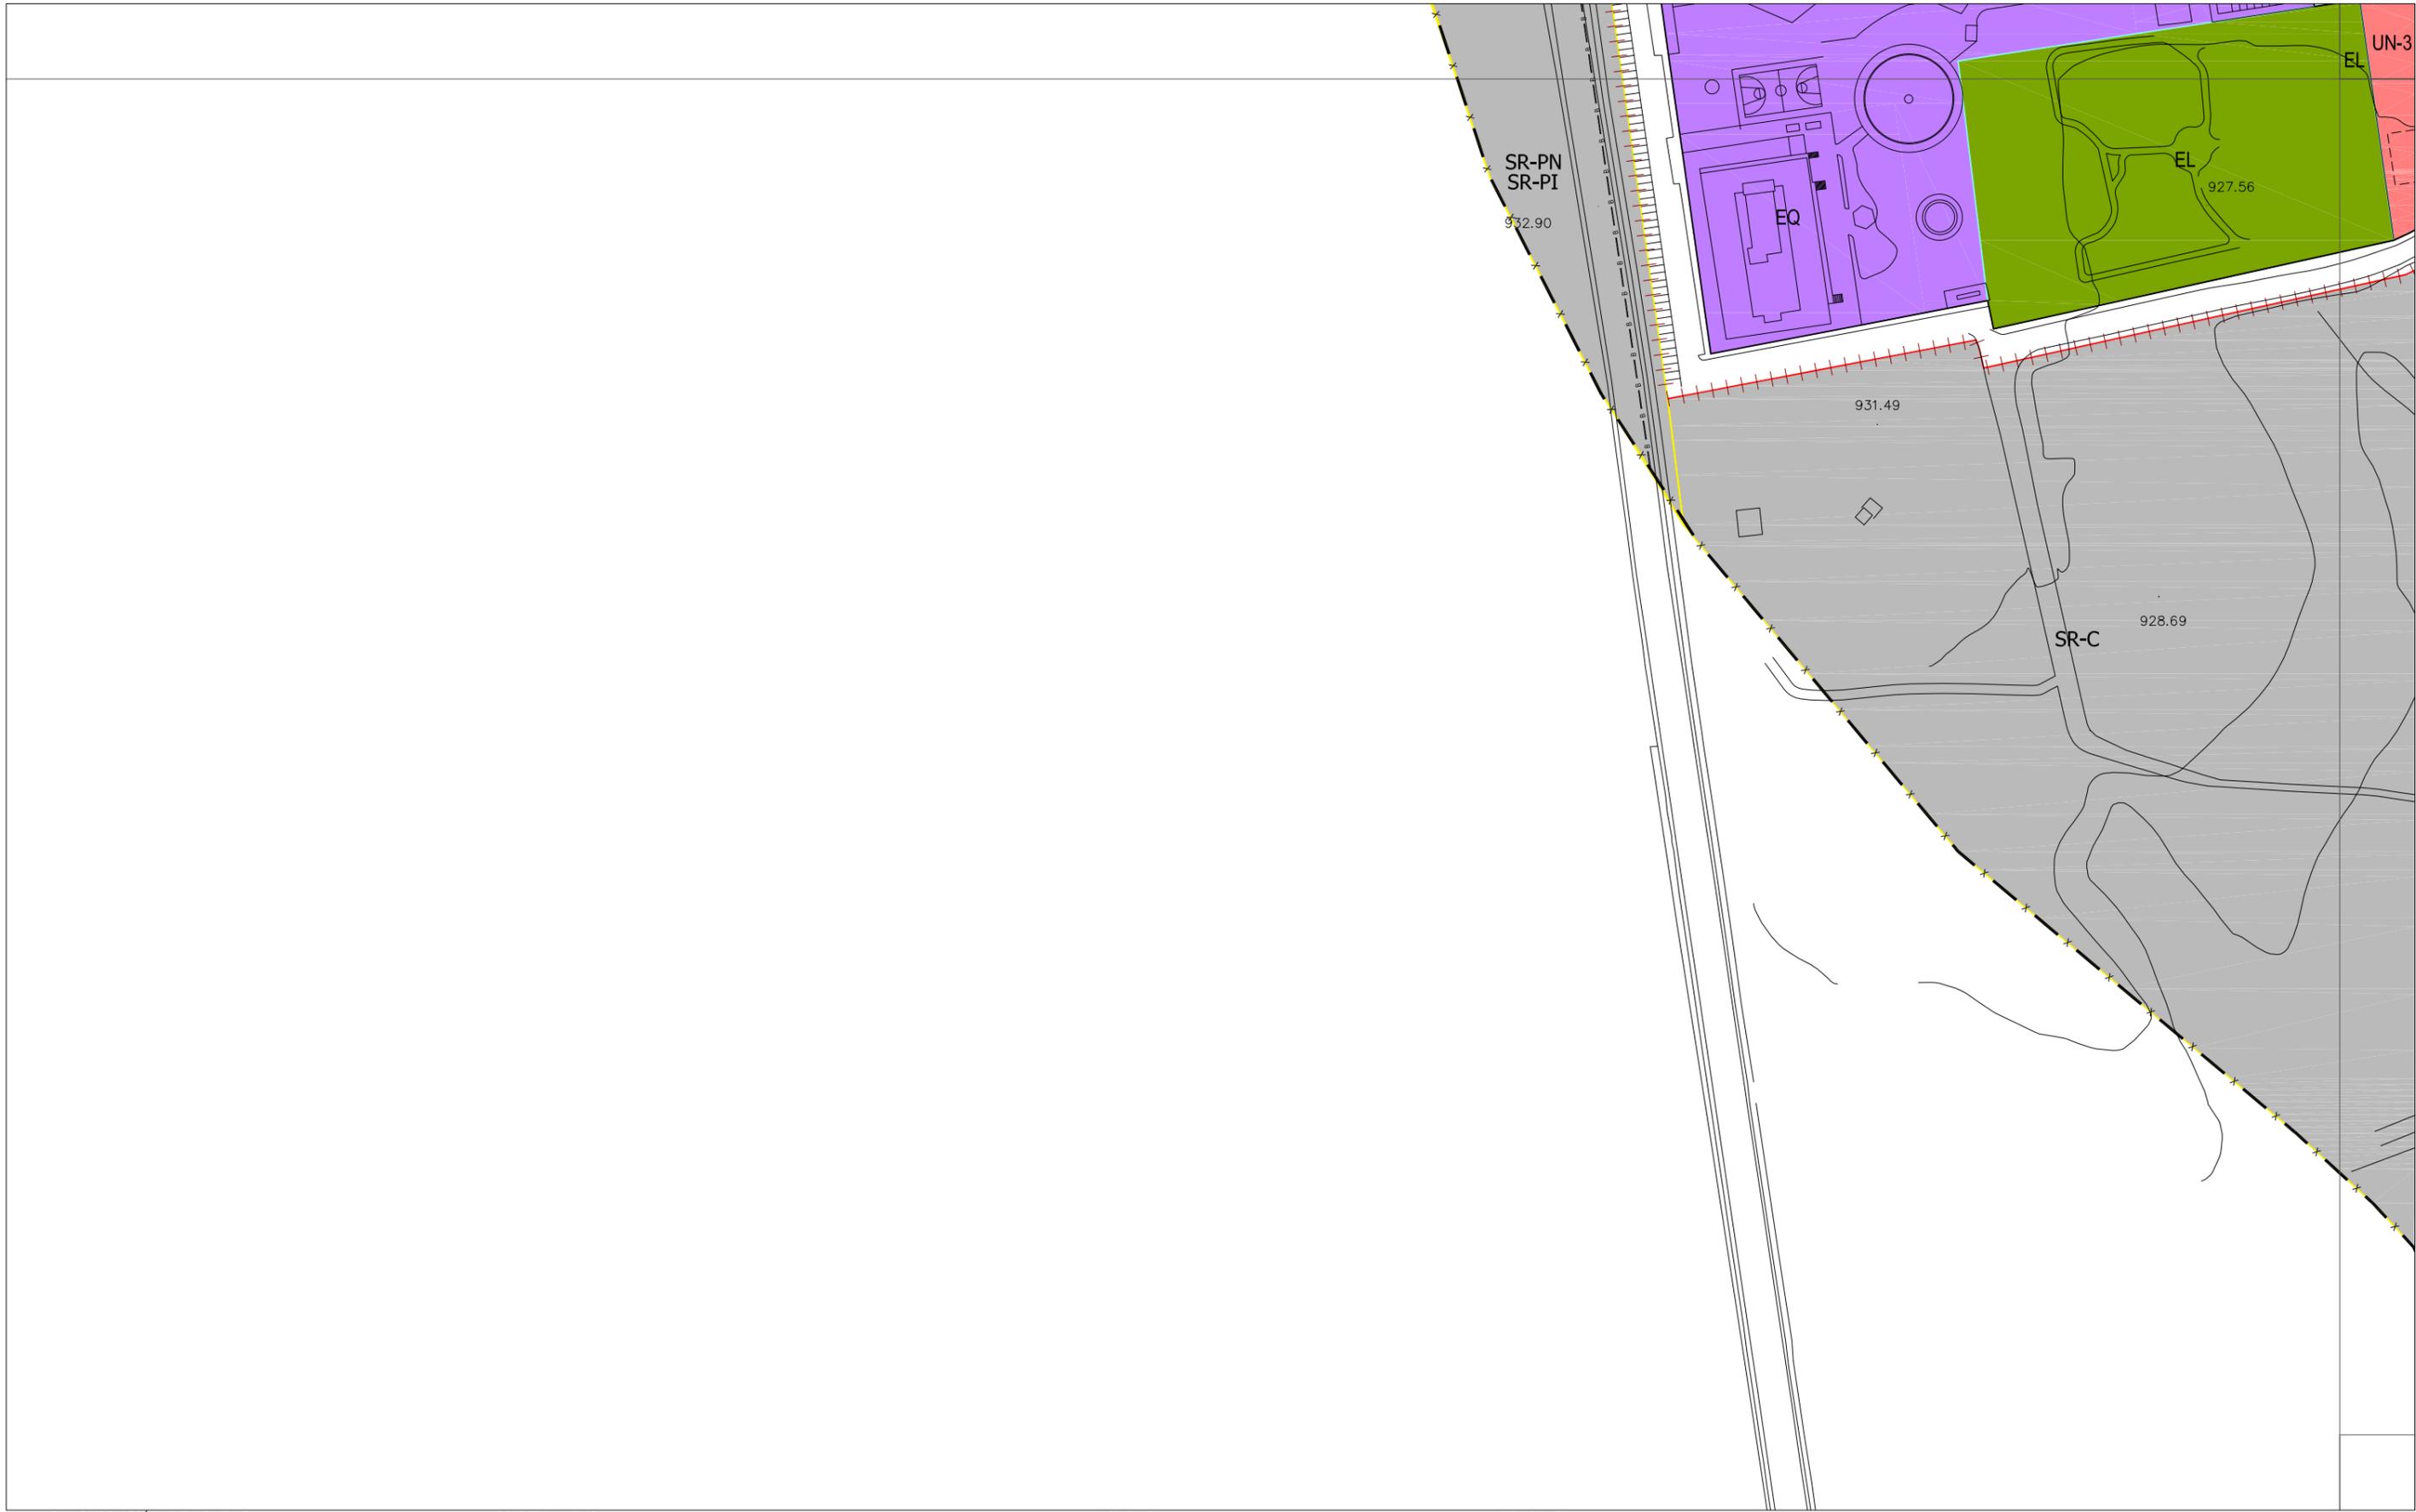

CLASIFICACIÓN DEL SUELO

	SUELO URBANO CONSOLIDADO (SUC)	NT	Núcleo Tradicional
	SUELO URBANO NO CONSOLIDADO (SUNC)	MC	Manzana Cerrada
	SUELO URBANIZABLE (SUR)	MC-VE	Manzana Cerrada Volumetría Especial
	SUELO RUSTICO (SR)	AB	Edificación Abierta
		AB-VE	Edificación Abierta Volumetría Especial
		UN	Edificación Unifamiliar
		TE	Terciarlo
		SU	Servicios Urbanos
		NA-G	Industria General
		NA-U	Industria Urbana
		NA-G-SUR-01	Industria General en SUR-01
		PA-UE-XX	Planeamiento Asumido
		PA-SAU-XX	Planeamiento Asumido

ORDENANZAS

	EQUIPAMIENTOS Y SERVICIOS EN SUC	
	SERVICIOS URBANOS	
	ESPACIOS LIBRES PÚBLICOS EN SUC	
	SISTEMA GENERAL VÍAS PÚBLICAS	
	SISTEMA GENERAL INFRAEST. FERROVIARIAS	
	SISTEMA GENERAL ESPACIOS PROTEGIDOS	
	TERCIARIO	
	EL	Espacio Libre
	EQ	Equipamiento
	SG-EL	Sistema General de Espacios Libres Públicos
	SG-EQ	Sistema General de Equipamientos
	SG-SU	Sistema General de Servicios Urbanos
	SG-VP	Sistema General de Vías Públicas
	SG-IF	Sistema General de Infraestructuras Ferroviarias
	SG-EP	Sistema General de Espacios Protegidos

LÍNEAS

	Límite del Término Municipal
	Límite de SUC
	Límite de Sectores
	Límite de Actuaciones Aisladas
	Límite de Planeamiento Asumido
	Alineación Existente
	Alineación Modificada
	Cambio de Ordenanza
	Categorías de Suelo Rústico
	Cambio de Alturas
	Red Básica
	Red Local
	Red Local
	Ciclovia (Carril Bici)
	Pacios

LÍNEAS


	Límite de Edificación Cementerios
	Límite de Dominio Público Carreteras
	Límite de Servidumbre Carreteras
	Límite de Edificación Carreteras
	Límite de Afección Carreteras
	Límite de Dominio Público FFCC
	Límite de Edificación FFCC
	Límite de Protección FFCC
	Paso sobre FFCC
	Otros Límites.

TRAMAS

	Actuaciones Aisladas
	Fuera de Ordenación
	Vial Peatonal
	PATRIMONIO CULTURAL
	Bienes y Elementos Catalogados
	Protección Ambiental
	Plan Especial (PE)

PATRIMONIO CULTURAL

	Bienes y Elementos Catalogados
	Protección Ambiental
	Plan Especial (PE)

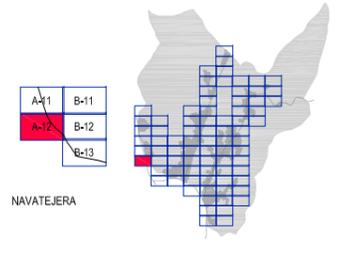

AYUNTAMIENTO DE VILLAQUILAMBRE
Plan General de Ordenación Urbana
 Planos de Ordenación **PO .05**
ORDENACIÓN HOJA Nº: A-12
 APROBACIÓN DEFINITIVA
 escala 1:2.000
 Año 2011



CLASIFICACIÓN DEL SUELO

	SUELO URBANO CONSOLIDADO (SUC)
	SUELO URBANO NO CONSOLIDADO (SUNC)
	SUELO URBANIZABLE (SUR)
	SUELO RUSTICO (SR)
SR-C	Rústico Común
SR-EU	Rústico de Entorno Urbano
SR-PN	Rústico de Protección Natural
SR-PE	Rústico de Protección Especial
SR-PA	Rústico de Protección Agropecuaria
SR-AT	Rústico de Asentamiento Tradicional
SR-PI	Rústico de Protección Infraestructuras
SR-PC	Rústico de Protección Cultural
SR-AI	Rústico de Asentamiento Irregular

ORDENANZAS

NT	Núcleo Tradicional
MC	Manzana Cerrada
MC-VE	Manzana Cerrada Volumetría Especial
AB	Edificación Abierta
AB-VE	Edificación Abierta Volumetría Especial
UN	Edificación Unifamiliar
TE	Tercario
SU	Servicios Urbanos
NA-G	Industria General
NA-U	Industria Urbana
NA-G-SUR-01	Industria General en SUR-01
PA-UE-XX	Planeamiento Asumido
PA-SAU-XX	Planeamiento Asumido

ORDENANZAS

	EQUIPAMIENTOS Y SERVICIOS EN SUC
	SERVICIOS URBANOS
	ESPACIOS LIBRES PÚBLICOS EN SUC
	SISTEMA GENERAL VÍAS PÚBLICAS
	SISTEMA GENERAL INFRAEST. FERROVIARIAS
	SISTEMA GENERAL ESPACIOS PROTEGIDOS
	TERCIARIO
EL	Espacio Libre
EQ	Equipamiento
SG-EL	Sistema General de Espacios Libres Públicos
SG-EQ	Sistema General de Equipamientos
SG-SU	Sistema General de Servicios Urbanos
SG-VP	Sistema General de Vías Públicas
SG-IF	Sistema General de Infraestructuras Ferroviarias
SG-EP	Sistema General de Espacios Protegidos

LÍNEAS


	Límite del Término Municipal
	Límite de SUC
	Límite de Sectores
	Límite de Actuaciones Aisladas
	Límite de Planeamiento Asumido
	Alineación Existente
	Alineación Modificada
	Cambio de Ordenanza
	Categorías de Suelo Rústico
	Cambio de Alturas
	Red Básica
	Red Local
	Ciclovia (Carril Bici)
	Pacios

LÍNEAS


	Límite de Edificación Cementerios
	Límite de Dominio Público Carreteras
	Límite de Servidumbre Carreteras
	Límite de Edificación Carreteras
	Límite de Afección Carreteras
	Límite de Dominio Público FFCC
	Límite de Edificación FFCC
	Límite de Protección FFCC
	Paso sobre FFCC
	Otros Límites.

TRAMAS

	Actuaciones Aisladas
	Fuera de Ordenación
	Vial Peatonal
	PATRIMONIO CULTURAL
	Bienes y Elementos Catalogados
	Protección Ambiental
	Plan Especial (PE)

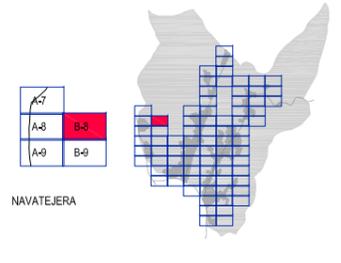

AYUNTAMIENTO DE VILLAQUILAMBRE
Plan General de Ordenación Urbana
 Planos de Ordenación **PO .05**
ORDENACIÓN HOJA Nº: B-8
 APROBACIÓN DEFINITIVA
 escala 1:2.000
 Año 2011

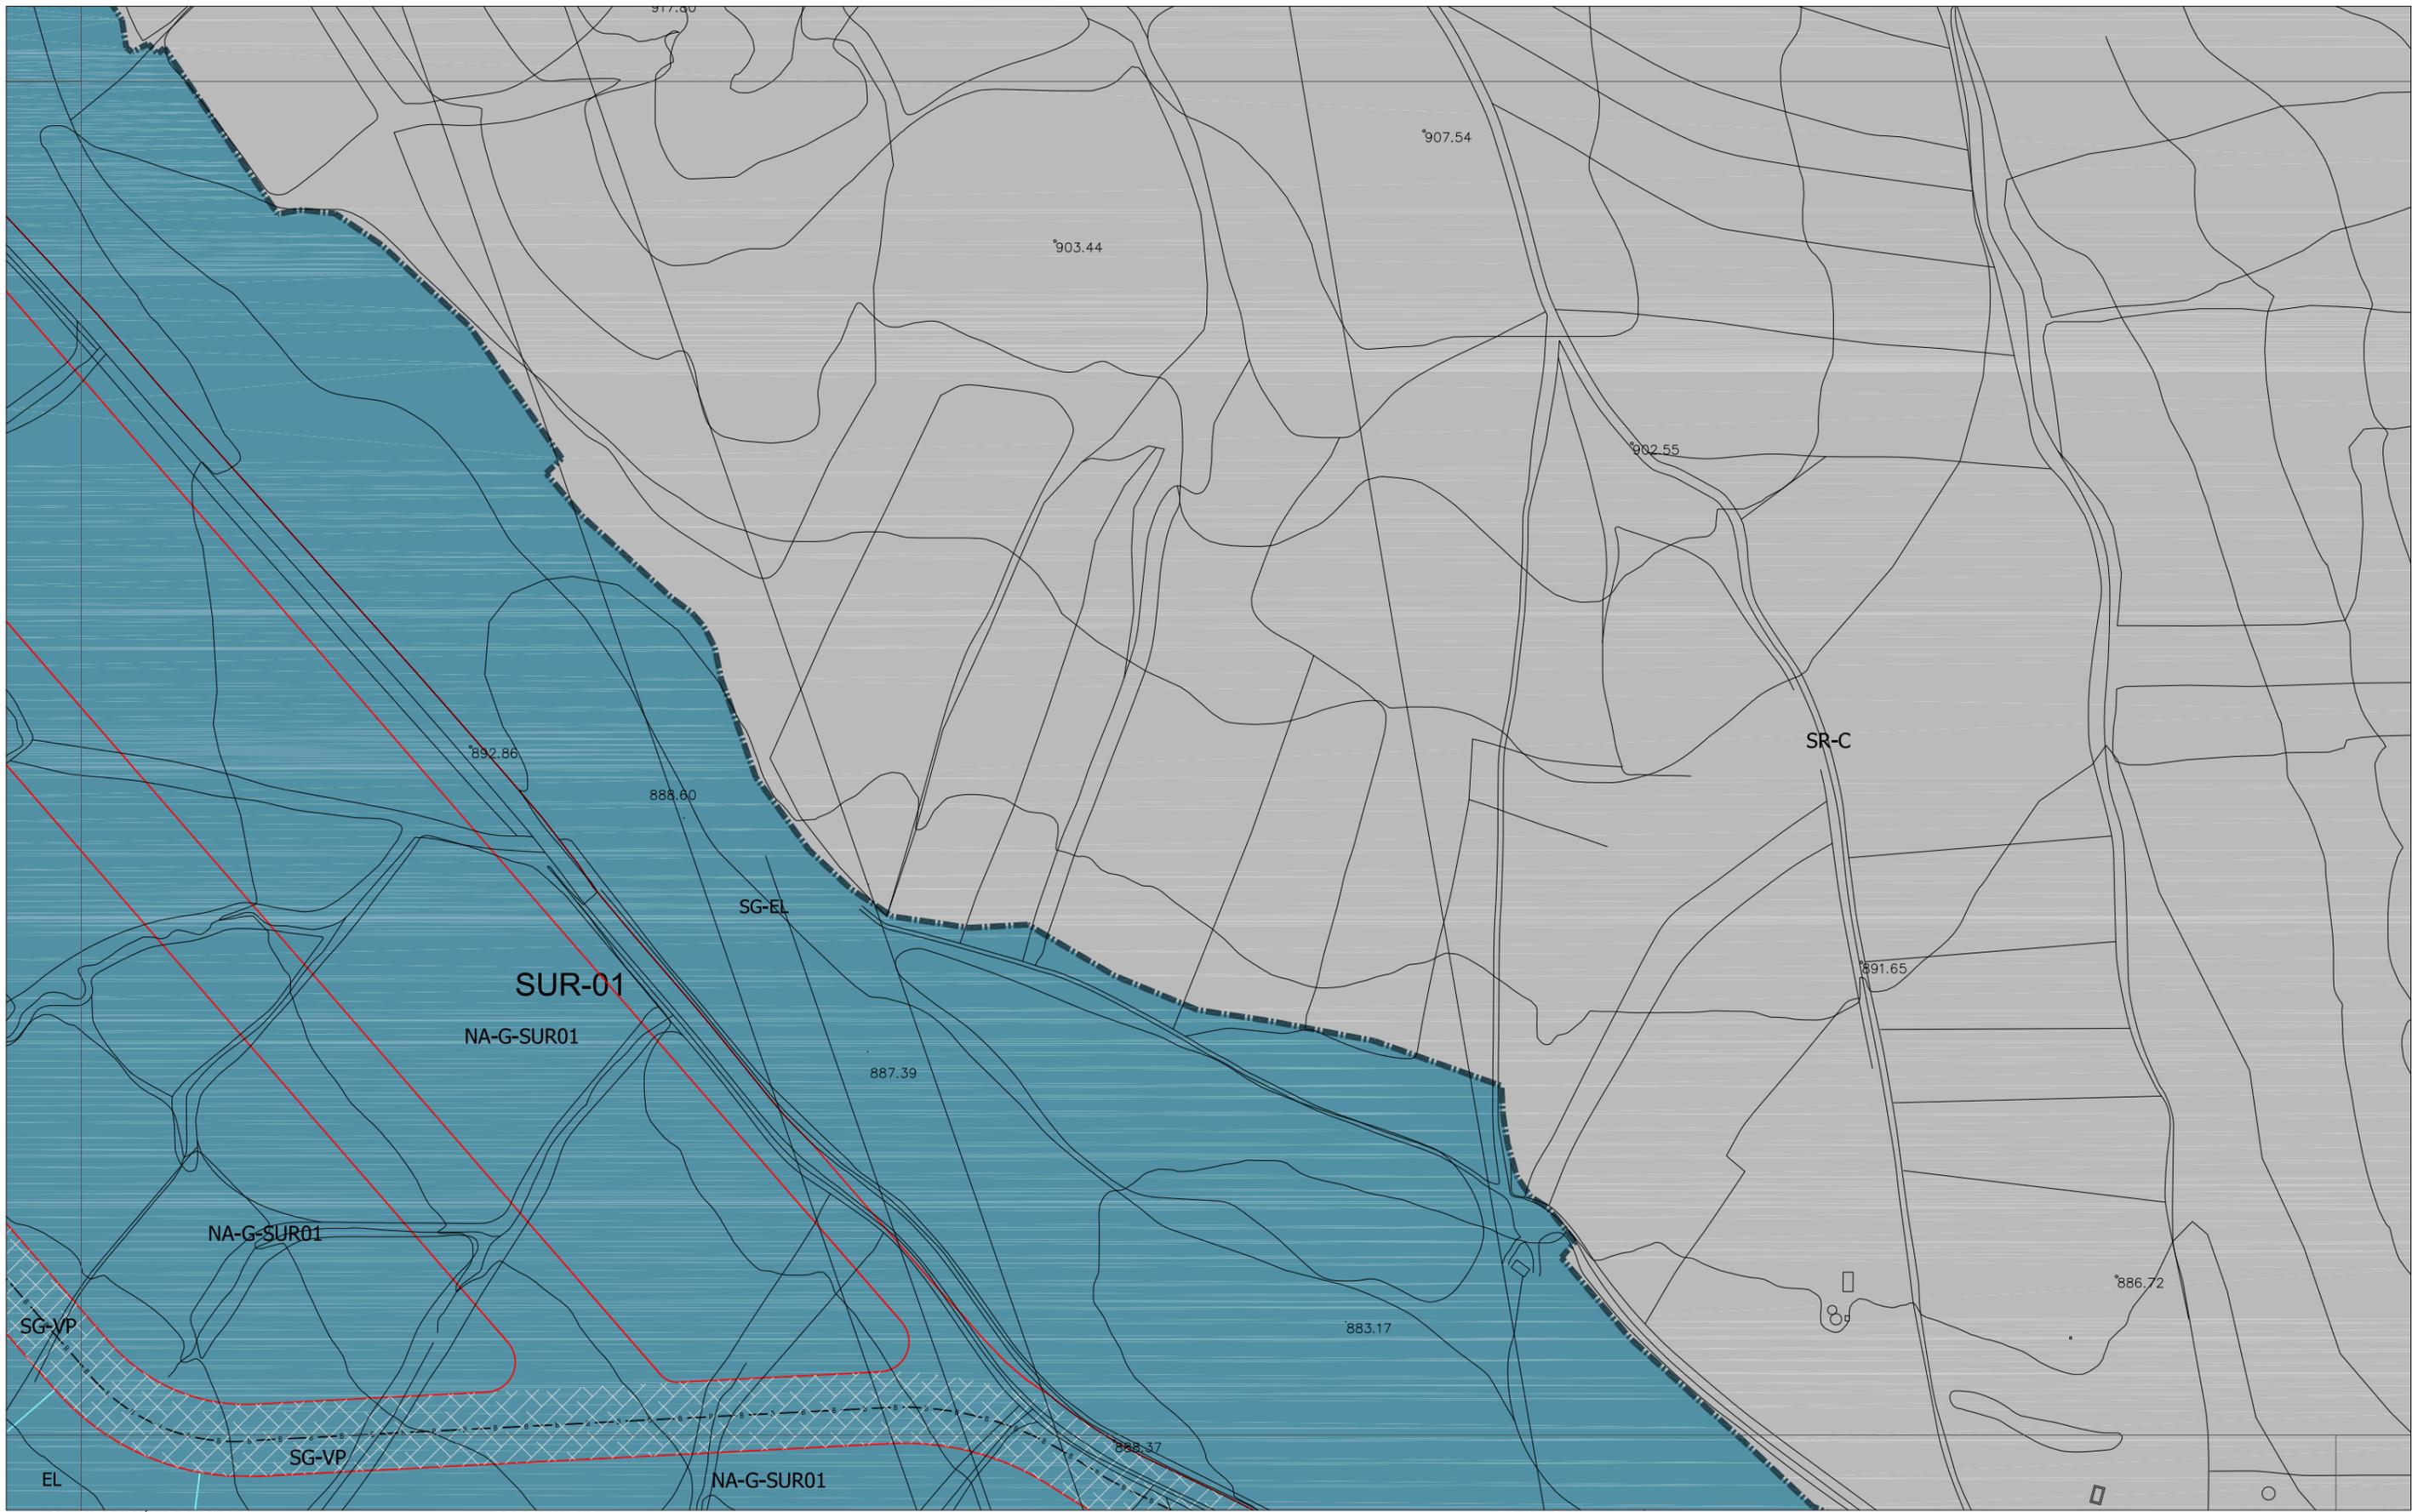

CLASIFICACIÓN DEL SUELO

	SUELO URBANO CONSOLIDADO (SUC)
	SUELO URBANO NO CONSOLIDADO (SUNC)
	SUELO URBANIZABLE (SUR)
	SUELO RÚSTICO (SR)
SR-C	Rústico Común
SR-EU	Rústico de Entorno Urbano
SR-PN	Rústico de Protección Natural
SR-PE	Rústico de Protección Especial
SR-PA	Rústico de Protección Agropecuaria
SR-AT	Rústico de Asentamiento Tradicional
SR-PI	Rústico de Protección Infraestructuras
SR-PC	Rústico de Protección Cultural
SR-AI	Rústico de Asentamiento Irregular

ORDENANZAS

NT	Núcleo Tradicional
MC	Manzana Cerrada
MC-VE	Manzana Cerrada Volumetría Especial
AB	Edificación Abierta
AB-VE	Edificación Abierta Volumetría Especial
UN	Edificación Unifamiliar
TE	Terciario
SU	Servicios Urbanos
NA-G	Industria General
NA-U	Industria Urbana
NA-G-SUR-01	Industria General en SUR-01
PA-UE-XX	Planeamiento Asumido
PA-SAU-XX	Planeamiento Asumido

ORDENANZAS (CONTINUA)

	EQUIPAMIENTOS Y SERVICIOS EN SUC
	SERVICIOS URBANOS
	ESPACIOS LIBRES PÚBLICOS EN SUC
	SISTEMA GENERAL VÍAS PÚBLICAS
	SISTEMA GENERAL INFRAEST. FERROVIARIAS
	SISTEMA GENERAL ESPACIOS PROTEGIDOS
	TERCIARIO
EL	Espacio Libre
EQ	Equipamiento
SG-EL	Sistema General de Espacios Libres Públicos
SG-EQ	Sistema General de Equipamientos
SG-SU	Sistema General de Servicios Urbanos
SG-VP	Sistema General de Vías Públicas
SG-IF	Sistema General de Infraestructuras Ferroviarias
SG-EP	Sistema General de Espacios Protegidos

LÍNEAS

	Límite del Término Municipal
	Límite de SUC
	Límite de Sectores
	Límite de Actuaciones Aisladas
	Límite de Planeamiento Asumido
	Alineación Existente
	Alineación Modificada
	Cambio de Ordenanza
	Categorías de Suelo Rústico
	Cambio de Alturas
	Red Básica
	Red Local
	Ciclovia (Carril Bici)
	Pacios

LÍNEAS (CONTINUA)


	Límite de Edificación Cementerios
	Límite de Dominio Público Carreteras
	Límite de Servidumbre Carreteras
	Límite de Edificación Carreteras
	Límite de Afección Carreteras
	Límite de Dominio Público FFCC
	Límite de Edificación FFCC
	Límite de Protección FFCC
	Paso sobre FFCC
	Otros Límites.

TRAMAS


	Actuaciones Aisladas
	Fuera de Ordenación
	Vial Peatonal
	PATRIMONIO CULTURAL
	Bienes y Elementos Catalogados
	Protección Ambiental
	Plan Especial (PE)

NAVATEJERA

A-8	B-8
A-9	B-9
A-10	B-10

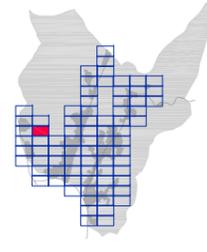

AYUNTAMIENTO DE VILLAQUILAMBRE
Plan General de Ordenación Urbana
 Planos de Ordenación **PO .05**
ORDENACIÓN HOJA Nº: B-9
 APROBACIÓN DEFINITIVA
 escala 1:2.000
 Año 2011

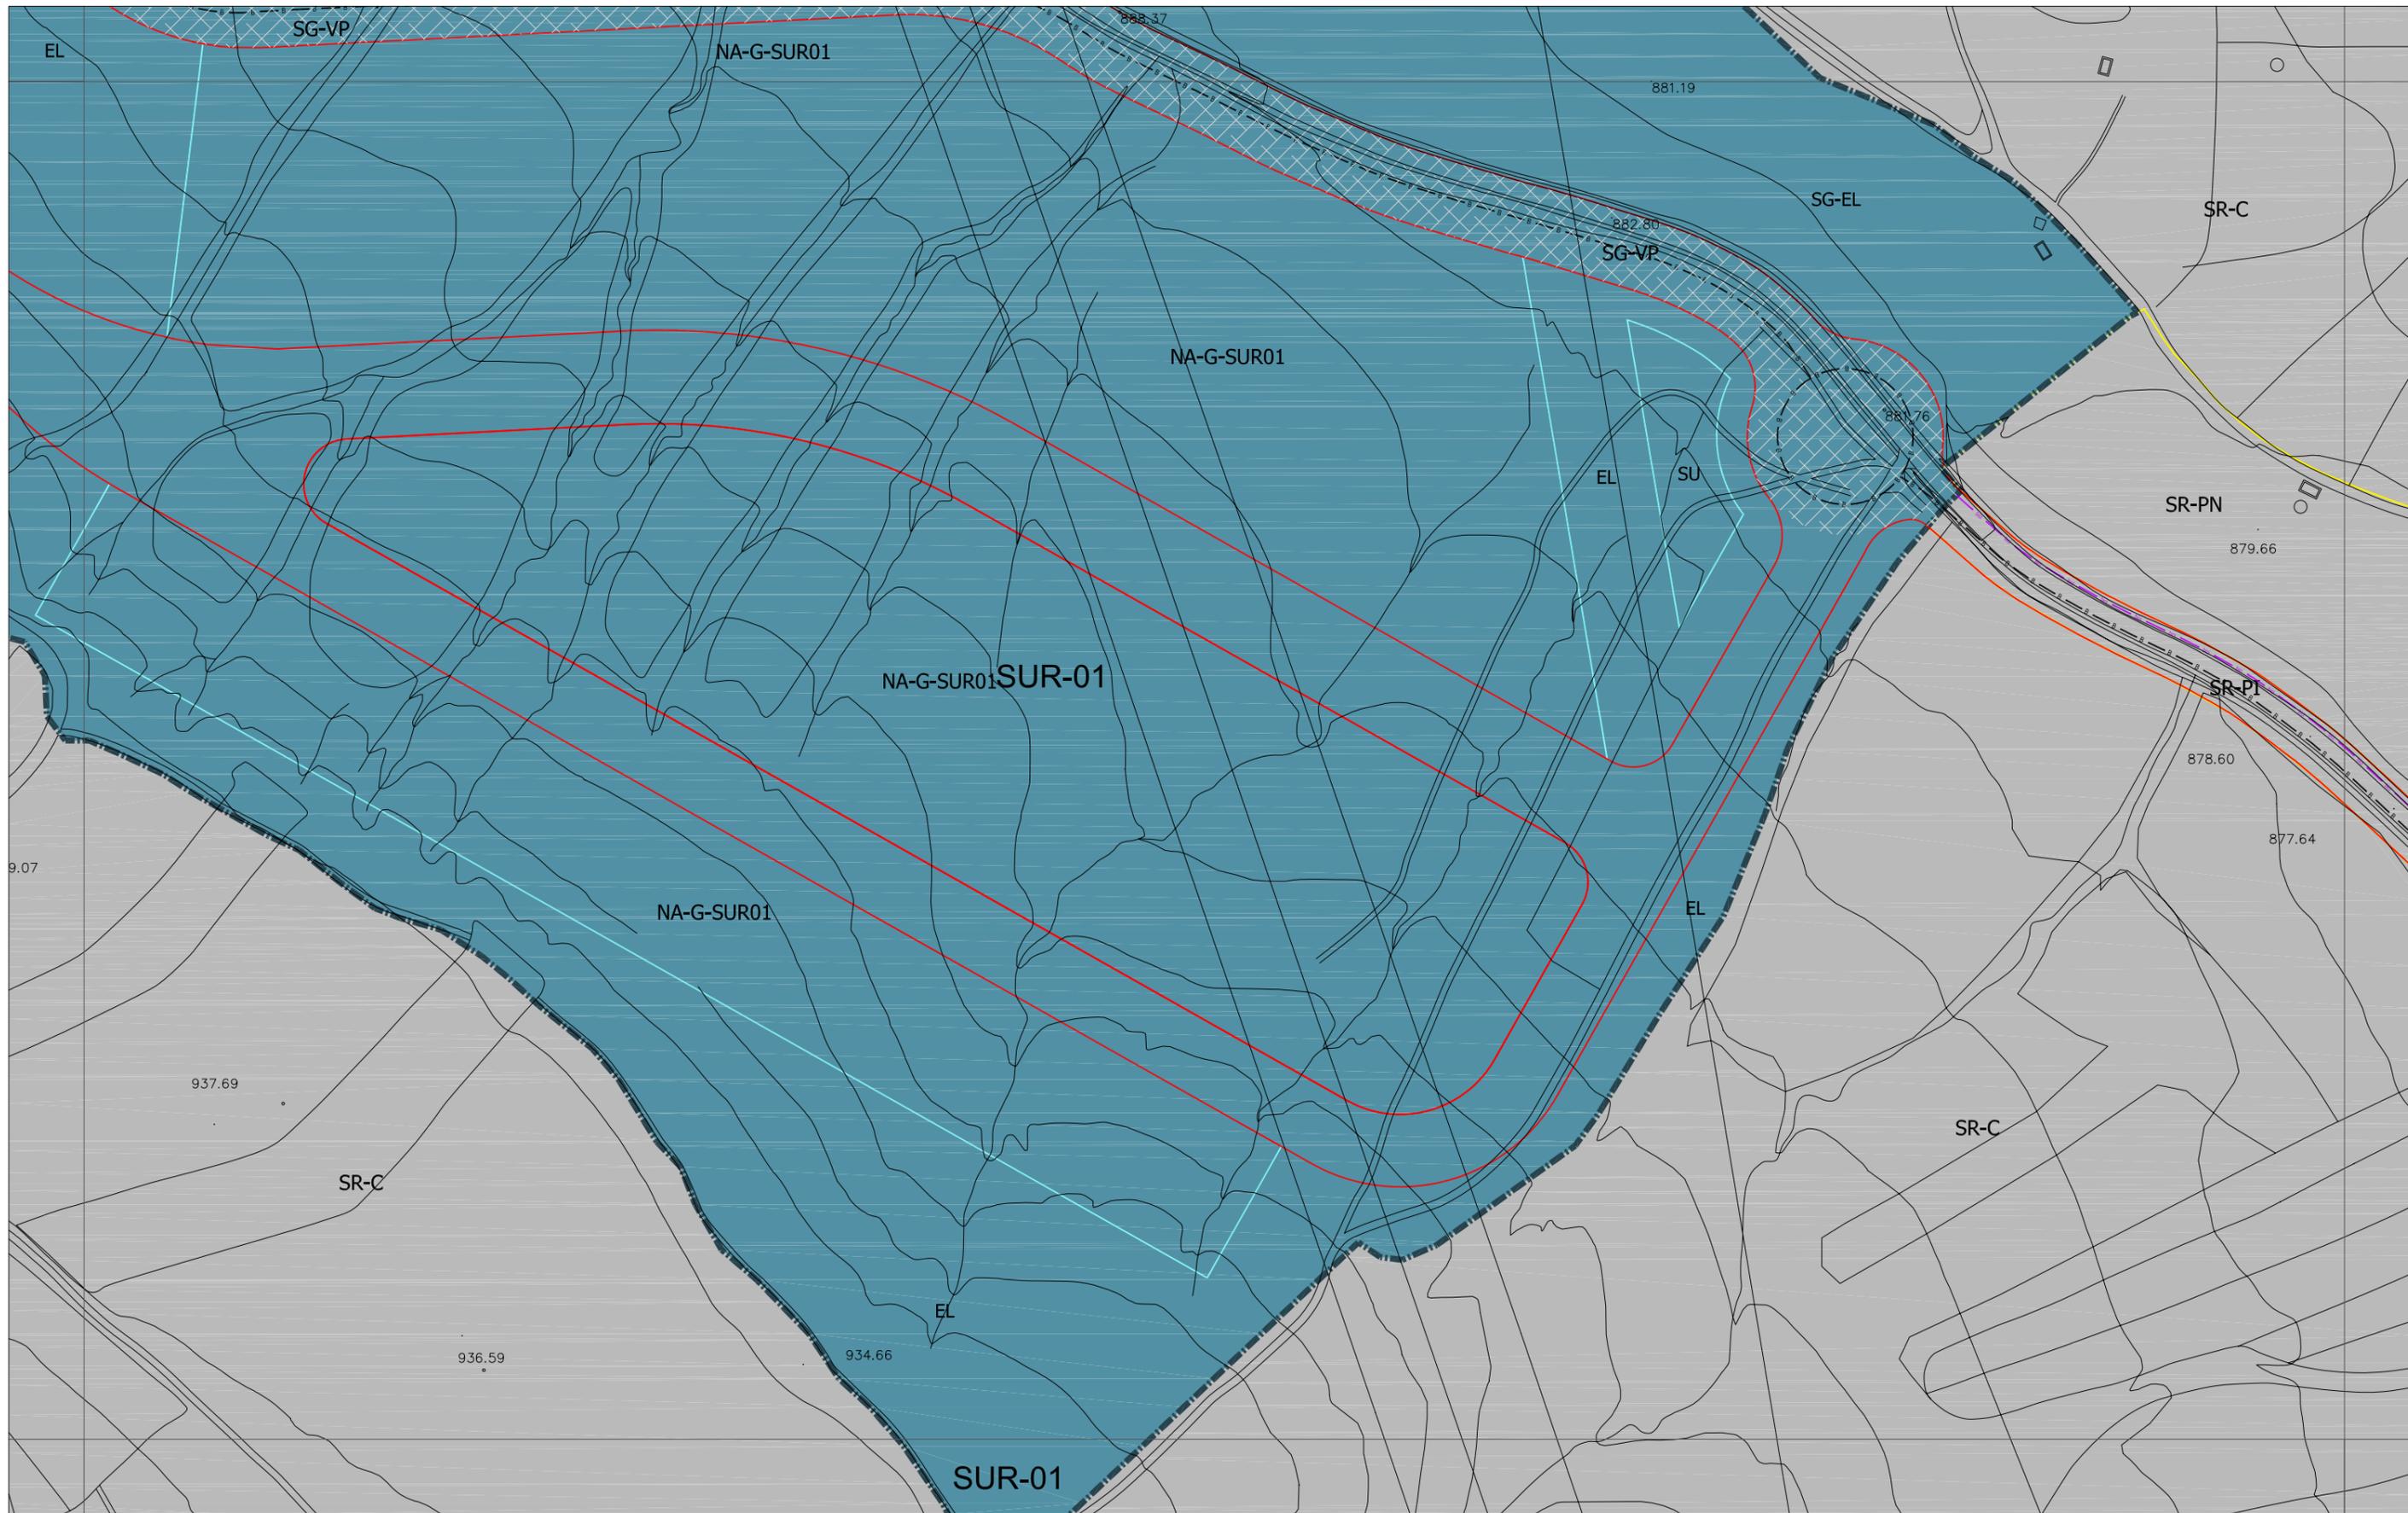

CLASIFICACIÓN DEL SUELO

	SUELO URBANO CONSOLIDADO (SUC)
	SUELO URBANO NO CONSOLIDADO (SUNC)
	SUELO URBANIZABLE (SUR)
	SUELO RÚSTICO (SR)
SR-C	Rústico Común
SR-EU	Rústico de Entorno Urbano
SR-PN	Rústico de Protección Natural
SR-PE	Rústico de Protección Especial
SR-PA	Rústico de Protección Agropecuaria
SR-AT	Rústico de Asentamiento Tradicional
SR-PI	Rústico de Protección Infraestructuras
SR-PC	Rústico de Protección Cultural
SR-AI	Rústico de Asentamiento Irregular

ORDENANZAS

NT	Núcleo Tradicional
MC	Manzana Cerrada
MC-VE	Manzana Cerrada Volumetría Especial
AB	Edificación Abierta
AB-VE	Edificación Abierta Volumetría Especial
UN	Edificación Unifamiliar
TE	Terciario
SU	Servicios Urbanos
NA-G	Industria General
NA-U	Industria Urbana
NA-G-SUR-01	Industria General en SUR-01
PA-UE-XX	Planeamiento Asumido
PA-SAU-XX	Planeamiento Asumido

ORDENANZAS (CONT.)

	EQUIPAMIENTOS Y SERVICIOS EN SUC
	SERVICIOS URBANOS
	ESPACIOS LIBRES PÚBLICOS EN SUC
	SISTEMA GENERAL VÍAS PÚBLICAS
	SISTEMA GENERAL INFRAEST. FERROVIARIAS
	SISTEMA GENERAL ESPACIOS PROTEGIDOS
	TERCIARIO
EL	Espacio Libre
EQ	Equipamiento
SG-EL	Sistema General de Espacios Libres Públicos
SG-EQ	Sistema General de Equipamientos
SG-SU	Sistema General de Servicios Urbanos
SG-VP	Sistema General de Vías Públicas
SG-IF	Sistema General de Infraestructuras Ferroviarias
SG-EP	Sistema General de Espacios Protegidos

LÍNEAS



	Limite del Término Municipal
	Limite de SUC
	Limite de Sectores
	Limite de Actuaciones Aisladas
	Limite de Planeamiento Asumido
	Alineación Existente
	Alineación Modificada
	Cambio de Ordenanza
	Categorías de Suelo Rústico
	Cambio de Alturas
	Red Básica
	Red Local
	Ciclovia (Carril Bici)
	Pacios

LÍNEAS (CONT.)

	Limite de Edificación Cementerios
	Limite de Dominio Público Carreteras
	Limite de Servidumbre Carreteras
	Limite de Edificación Carreteras
	Limite de Afección Carreteras
	Limite de Dominio Público FFCC
	Limite de Edificación FFCC
	Limite de Protección FFCC
	Paso sobre FFCC
	Otros Límites.

TRAMAS

	Actuaciones Aisladas
	Fuera de Ordenación
	Vial Peatonal
	PATRIMONIO CULTURAL
	Bienes y Elementos Catalogados
	Protección Ambiental
	Plan Especial (PE)

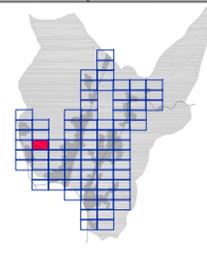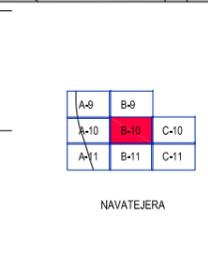



CLASIFICACIÓN DEL SUELO

	SUELO URBANO CONSOLIDADO (SUC)
	SUELO URBANO NO CONSOLIDADO (SUNC)
	SUELO URBANIZABLE (SUR)
	SUELO RÚSTICO (SR)
SR-C	Rústico Común
SR-EU	Rústico de Entorno Urbano
SR-PN	Rústico de Protección Natural
SR-PE	Rústico de Protección Especial
SR-PA	Rústico de Protección Agropecuaria
SR-AT	Rústico de Asentamiento Tradicional
SR-PI	Rústico de Protección Infraestructuras
SR-PC	Rústico de Protección Cultural
SR-AI	Rústico de Asentamiento Irregular

ORDENANZAS

NT	Núcleo Tradicional
MC	Manzana Cerrada
MC-VE	Manzana Cerrada Volumetría Especial
AB	Edificación Abierta
AB-VE	Edificación Abierta Volumetría Especial
UN	Edificación Unifamiliar
TE	Terciarío
SU	Servicios Urbanos
NA-G	Industria General
NA-U	Industria Urbana
NA-G-SUR-01	Industria General en SUR-01
PA-UE-XX	Planeamiento Asumido
PA-SAU-XX	Planeamiento Asumido

ORDENANZAS

	EQUIPAMIENTOS Y SERVICIOS EN SUC
	SERVICIOS URBANOS
	ESPACIOS LIBRES PÚBLICOS EN SUC
	SISTEMA GENERAL VÍAS PÚBLICAS
	SISTEMA GENERAL INFRAEST. FERROVIARIAS
	SISTEMA GENERAL ESPACIOS PROTEGIDOS
	TERCIARIO
EL	Espacio Libre
EQ	Equipamiento
SG-EL	Sistema General de Espacios Libres Públicos
SG-EQ	Sistema General de Equipamientos
SG-SU	Sistema General de Servicios Urbanos
SG-VP	Sistema General de Vías Públicas
SG-IF	Sistema General de Infraestructuras Ferroviarias
SG-EP	Sistema General de Espacios Protegidos

LÍNEAS

	Límite del Término Municipal
	Límite de SUC
	Límite de Sectores
	Límite de Actuaciones Aisladas
	Límite de Planeamiento Asumido
	Alineación Existente
	Alineación Modificada
	Cambio de Ordenanza
	Categorías de Suelo Rústico
	Cambio de Alturas
	Red Básica
	Red Local
	Ciclovia (Carril Bici)
	Patios

LÍNEAS


	Límite de Edificación Cementerios
	Límite de Dominio Público Carreteras
	Límite de Servidumbre Carreteras
	Límite de Edificación Carreteras
	Límite de Afección Carreteras
	Límite de Dominio Público FFCC
	Límite de Edificación FFCC
	Límite de Protección FFCC
	Paso sobre FFCC
	Otros Límites.

TRAMAS

	Actuaciones Aisladas
	Fuera de Ordenación
	Vial Peatonal
	PATRIMONIO CULTURAL
	Bienes y Elementos Catalogados
	Protección Ambiental
	Plan Especial (PE)

NAVATEJERA

A-10	B-10	C-10
A-11	B-11	C-11
A-12	B-12	C-12

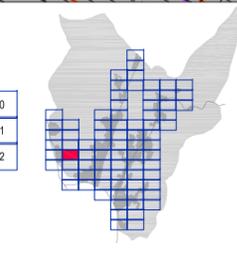



CLASIFICACIÓN DEL SUELO

	SUELO URBANO CONSOLIDADO (SUC)
	SUELO URBANO NO CONSOLIDADO (SUNC)
	SUELO URBANIZABLE (SUR)
	SUELO RÚSTICO (SR)
SR-C	Rústico Común
SR-EU	Rústico de Entorno Urbano
SR-PN	Rústico de Protección Natural
SR-PE	Rústico de Protección Especial
SR-PA	Rústico de Protección Agropecuaria
SR-AT	Rústico de Asentamiento Tradicional
SR-PI	Rústico de Protección Infraestructuras
SR-PC	Rústico de Protección Cultural
SR-AI	Rústico de Asentamiento Irregular

ORDENANZAS

NT	Núcleo Tradicional
MC	Manzana Cerrada
MC-VE	Manzana Cerrada Volumetría Especial
AB	Edificación Abierta
AB-VE	Edificación Abierta Volumetría Especial
UN	Edificación Unifamiliar
TE	Terciario
SU	Servicios Urbanos
NA-G	Industria General
NA-U	Industria Urbana
NA-G-SUR-01	Industria General en SUR-01
PA-UE-XX	Planeamiento Asumido
PA-SAU-XX	Planeamiento Asumido

ORDENANZAS

	EQUIPAMIENTOS Y SERVICIOS EN SUC
	SERVICIOS URBANOS
	ESPACIOS LIBRES PÚBLICOS EN SUC
	SISTEMA GENERAL VÍAS PÚBLICAS
	SISTEMA GENERAL INFRAEST. FERROVIARIAS
	SISTEMA GENERAL ESPACIOS PROTEGIDOS
	TERCIARIO
EL	Espacio Libre
EQ	Equipamiento
SG-EL	Sistema General de Espacios Libres Públicos
SG-EQ	Sistema General de Equipamientos
SG-SU	Sistema General de Servicios Urbanos
SG-VP	Sistema General de Vías Públicas
SG-IF	Sistema General de Infraestructuras Ferroviarias
SG-EP	Sistema General de Espacios Protegidos

LÍNEAS



	Limite del Término Municipal
	Limite de SUC
	Limite de Sectores
	Limite de Actuaciones Aisladas
	Limite de Planeamiento Asumido
	Alineación Existente
	Alineación Modificada
	Cambio de Ordenanza
	Categorías de Suelo Rústico
	Cambio de Alturas
	Red Básica
	Red Local
	Sistema General de Servicios Urbanos
	Sistema General de Vías Públicas
	Sistema General de Infraestructuras Ferroviarias
	Sistema General de Espacios Protegidos
	Pátios


LÍNEAS

	Limite de Edificación Cementerios
	Limite de Dominio Público Carreteras
	Limite de Servidumbre Carreteras
	Limite de Edificación Carreteras
	Limite de Afección Carreteras
	Limite de Dominio Público FFCC
	Limite de Edificación FFCC
	Limite de Protección FFCC
	Paso sobre FFCC
	Otros Límites.

TRAMAS

	Actuaciones Aisladas
	Fuera de Ordenación
	Vial Peatonal
	PATRIMONIO CULTURAL
	Bienes y Elementos Catalogados
	Protección Ambiental
	Plan Especial (PE)

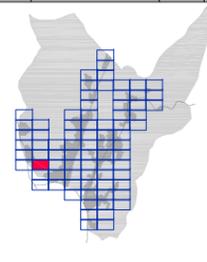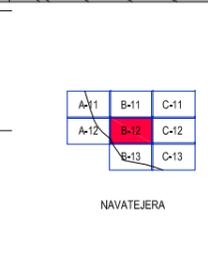

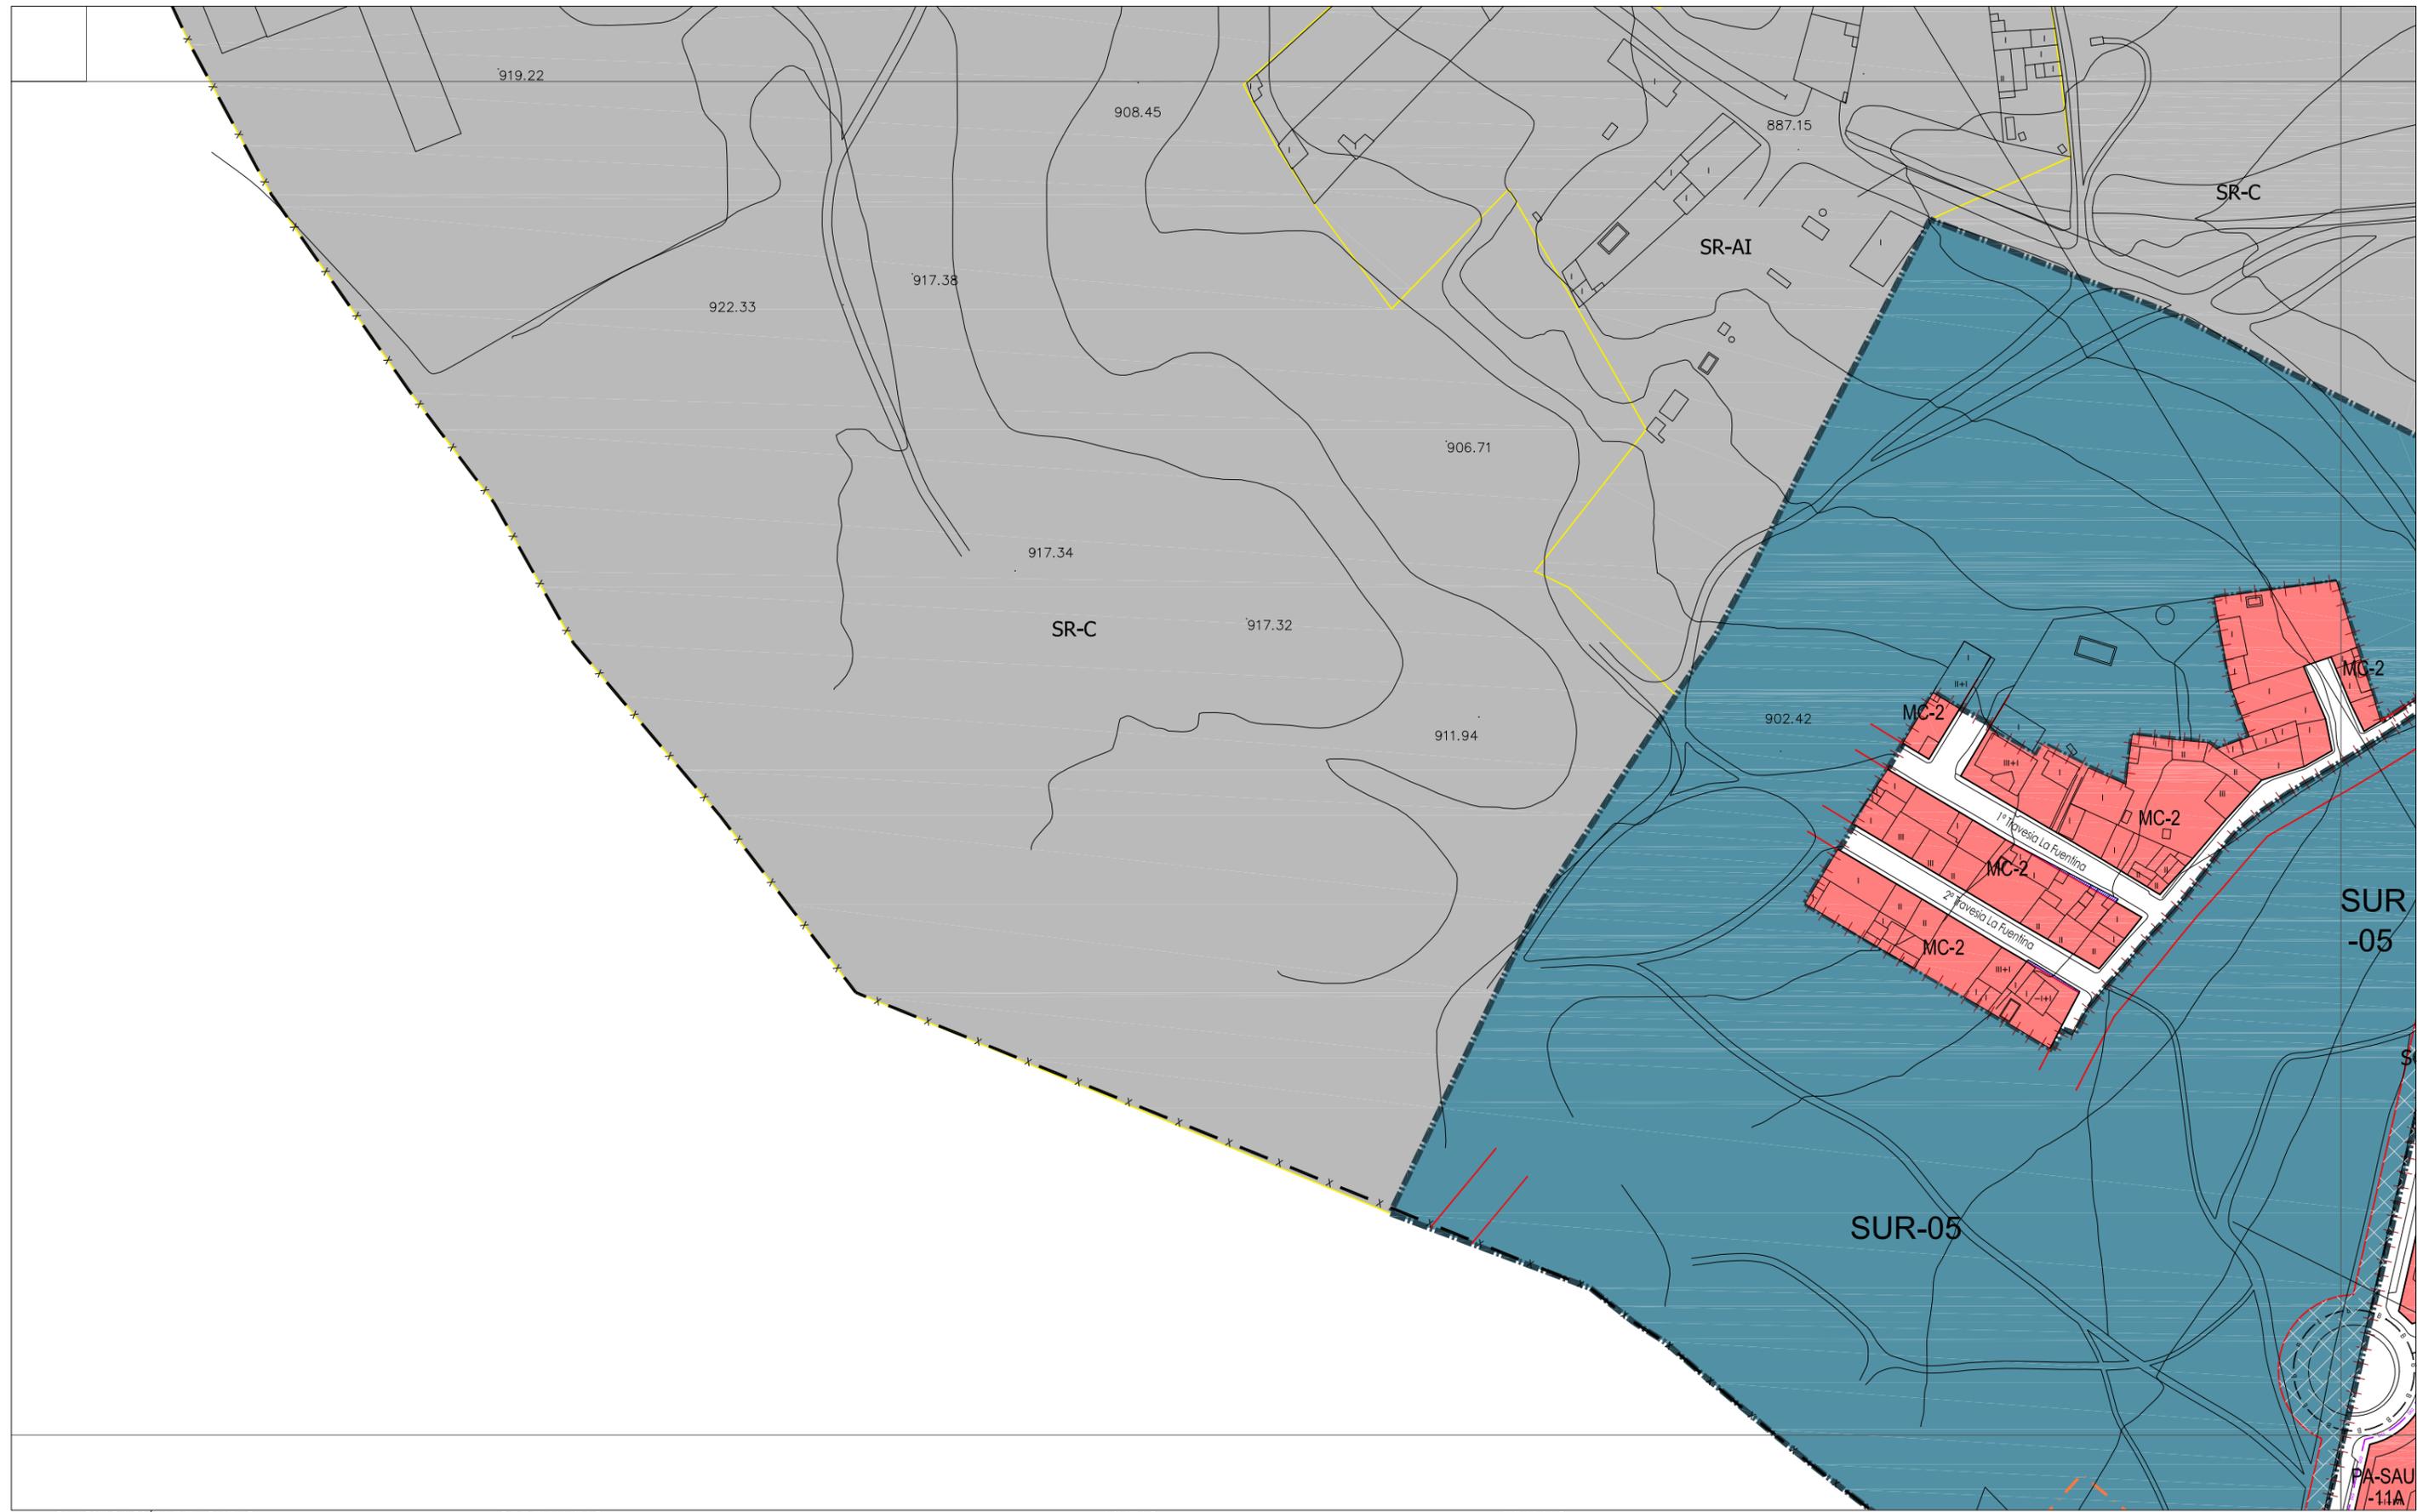

CLASIFICACIÓN DEL SUELO	
■	SUELO URBANO CONSOLIDADO (SUC)
■	SUELO URBANO NO CONSOLIDADO (SUNC)
■	SUELO URBANIZABLE (SUR)
■	SUELO RUSTICO (SR)
SR-C	Rústico Común
SR-EU	Rústico de Entorno Urbano
SR-PN	Rústico de Protección Natural
SR-PE	Rústico de Protección Especial
SR-PA	Rústico de Protección Agropecuaria
SR-AT	Rústico de Asentamiento Tradicional
SR-PI	Rústico de Protección Infraestructuras
SR-PC	Rústico de Protección Cultural
SR-AI	Rústico de Asentamiento Irregular



ORDENANZAS	
NT	Núcleo Tradicional
MC	Manzana Cerrada
MC-VE	Manzana Cerrada Volumetría Especial
AB	Edificación Abierta
AB-VE	Edificación Abierta Volumetría Especial
UN	Edificación Unifamiliar
TE	Tercario
SU	Servicios Urbanos
NA-G	Industria General
NA-U	Industria Urbana
NA-G-SUR-01	Industria General en SUR-01
PA-UE-XX	Planeamiento Asumido
PA-SAU-XX	Planeamiento Asumido

ORDENANZAS	
■	EQUIPAMIENTOS Y SERVICIOS EN SUC
■	SERVICIOS URBANOS
■	ESPACIOS LIBRES PÚBLICOS EN SUC
■	SISTEMA GENERAL VÍAS PÚBLICAS
■	SISTEMA GENERAL INFRAEST. FERROVIARIAS
■	SISTEMA GENERAL ESPACIOS PROTEGIDOS
■	TERCIARIO
EL	Espacio Libre
EQ	Equipamiento
SG-EL	Sistema General de Espacios Libres Públicos
SG-EQ	Sistema General de Equipamientos
SG-SU	Sistema General de Servicios Urbanos
SG-VP	Sistema General de Vías Públicas
SG-IF	Sistema General de Infraestructuras Ferroviarias
SG-EP	Sistema General de Espacios Protegidos


LINEAS	
X	Límite del Término Municipal
X	Límite de SUC
X	Límite de Sectores
X	Límite de Actuaciones Aisladas
X	Límite de Planeamiento Asumido
X	Alineación Existente
X	Alineación Modificada
X	Cambio de Ordenanza
X	Categorías de Suelo Rústico
X	Cambio de Alturas
X	Red Básica
X	Red Local
X	Red Local
X	Ciclovia (Carril Bici)
X	Pacios

LINEAS	
X	Límite de Edificación Cementerios
X	Límite de Dominio Público Carreteras
X	Límite de Servidumbre Carreteras
X	Límite de Edificación Carreteras
X	Límite de Afección Carreteras
X	Límite de Dominio Público FFCC
X	Límite de Edificación FFCC
X	Límite de Protección FFCC
X	Paso sobre FFCC
X	Otros Límites.

TRAMAS	
■	Actuaciones Aisladas
■	Fuera de Ordenación
■	Vial Peatonal
■	PATRIMONIO CULTURAL
■	Bienes y Elementos Catalogados
■	Protección Ambiental
■	Plan Especial (PE)

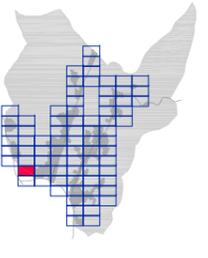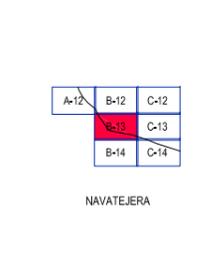


AYUNTAMIENTO DE VILLAQUILAMBRE
 Plan General de Ordenación Urbana
 Planos de Ordenación **PO .05**
 ORDENACIÓN HOJA Nº: B-13
 APROBACIÓN DEFINITIVA
 escala 1:2.000
 Año 2011

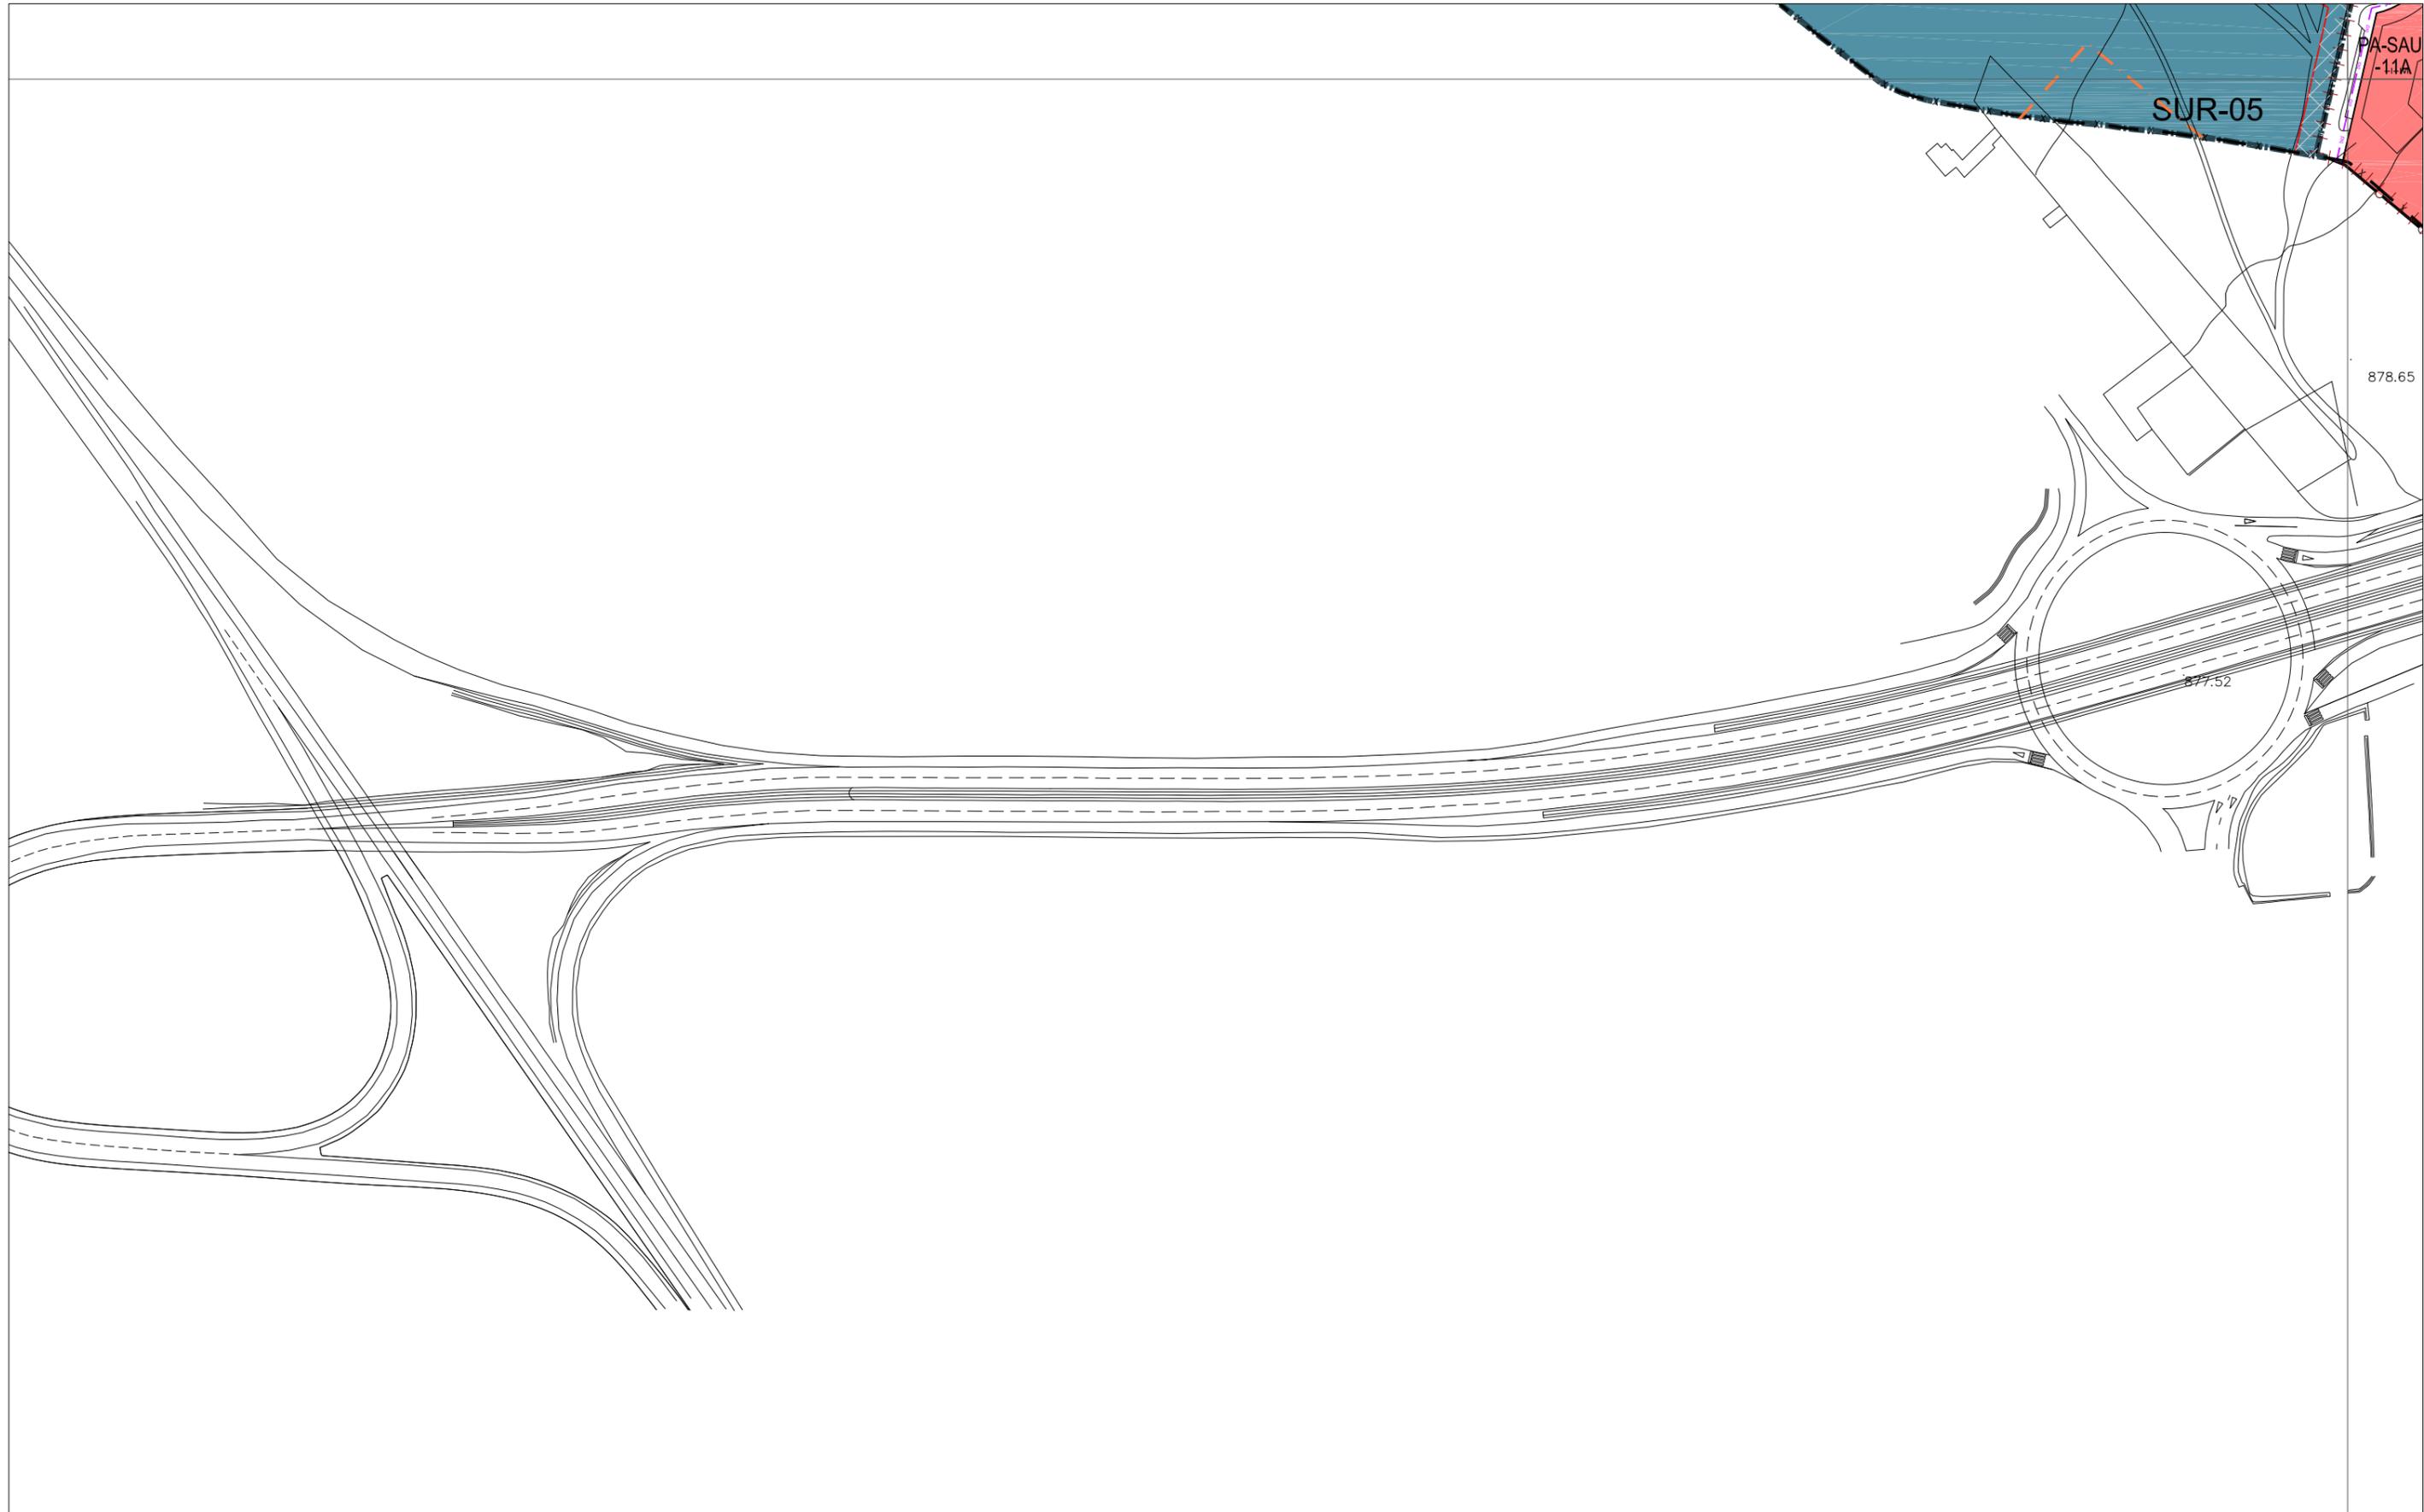

CLASIFICACIÓN DEL SUELO	
	SUELO URBANO CONSOLIDADO (SUC)
	SUELO URBANO NO CONSOLIDADO (SUNC)
	SUELO URBANIZABLE (SUR)
	SUELO RUSTICO (SR)
SR-C	Rústico Común
SR-EU	Rústico de Entorno Urbano
SR-PN	Rústico de Protección Natural
SR-PE	Rústico de Protección Especial
SR-PA	Rústico de Protección Agropecuaria
SR-AT	Rústico de Asentamiento Tradicional
SR-PI	Rústico de Protección Infraestructuras
SR-PC	Rústico de Protección Cultural
SR-AI	Rústico de Asentamiento Irregular


ORDENANZAS	
NT	Núcleo Tradicional
MC	Manzana Cerrada
MC-VE	Manzana Cerrada Volumetría Especial
AB	Edificación Abierta
AB-VE	Edificación Abierta Volumetría Especial
UN	Edificación Unifamiliar
TE	Tercerario
SU	Servicios Urbanos
NA-G	Industria General
NA-U	Industria Urbana
NA-G-SUR-01	Industria General en SUR-01
PA-UE-XX	Planeamiento Asumido
PA-SAU-XX	Planeamiento Asumido

	EQUIPAMIENTOS Y SERVICIOS EN SUC
	SERVICIOS URBANOS
	ESPACIOS LIBRES PÚBLICOS EN SUC
	SISTEMA GENERAL VÍAS PÚBLICAS
	SISTEMA GENERAL INFRAEST. FERROVIARIAS
	SISTEMA GENERAL ESPACIOS PROTEGIDOS
	TERCIARIO
EL	Espacio Libre
EQ	Equipamiento
SG-EL	Sistema General de Espacios Libres Públicos
SG-EQ	Sistema General de Equipamientos
SG-SU	Sistema General de Servicios Urbanos
SG-VP	Sistema General de Vías Públicas
SG-IF	Sistema General de Infraestructuras Ferroviarias
SG-EP	Sistema General de Espacios Protegidos


LINEAS	
	Límite del Término Municipal
	Límite de SUC
	Límite de Sectores
	Límite de Actuaciones Aisladas
	Límite de Planeamiento Asumido
	Alineación Existente
	Alineación Modificada
	Cambio de Ordenanza
	Categorías de Suelo Rústico
	Cambio de Alturas
	Red Básica
	Red Local
	Ciclovia (Carril Bici)
	Pacios

LINEAS	
	Límite de Edificación Cementerios
	Límite de Dominio Público Carreteras
	Límite de Servidumbre Carreteras
	Límite de Edificación Carreteras
	Límite de Afección Carreteras
	Límite de Dominio Público FFCC
	Límite de Edificación FFCC
	Límite de Protección FFCC
	Paso sobre FFCC
	Otros Límites.

TRAMAS	
	Actuaciones Aisladas
	Fuera de Ordenación
	Vial Peatonal
	PATRIMONIO CULTURAL
	Bienes y Elementos Catalogados
	Protección Ambiental
	Plan Especial (PE)

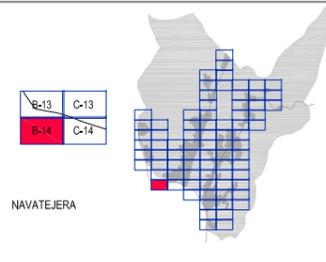

AYUNTAMIENTO DE VILLAQUILAMBRE
 Plan General de Ordenación Urbana
 Planos de Ordenación **PO.05**
ORDENACIÓN HOJA Nº: B-14
 APROBACIÓN DEFINITIVA
 escala 1:2.000
 Año 2011

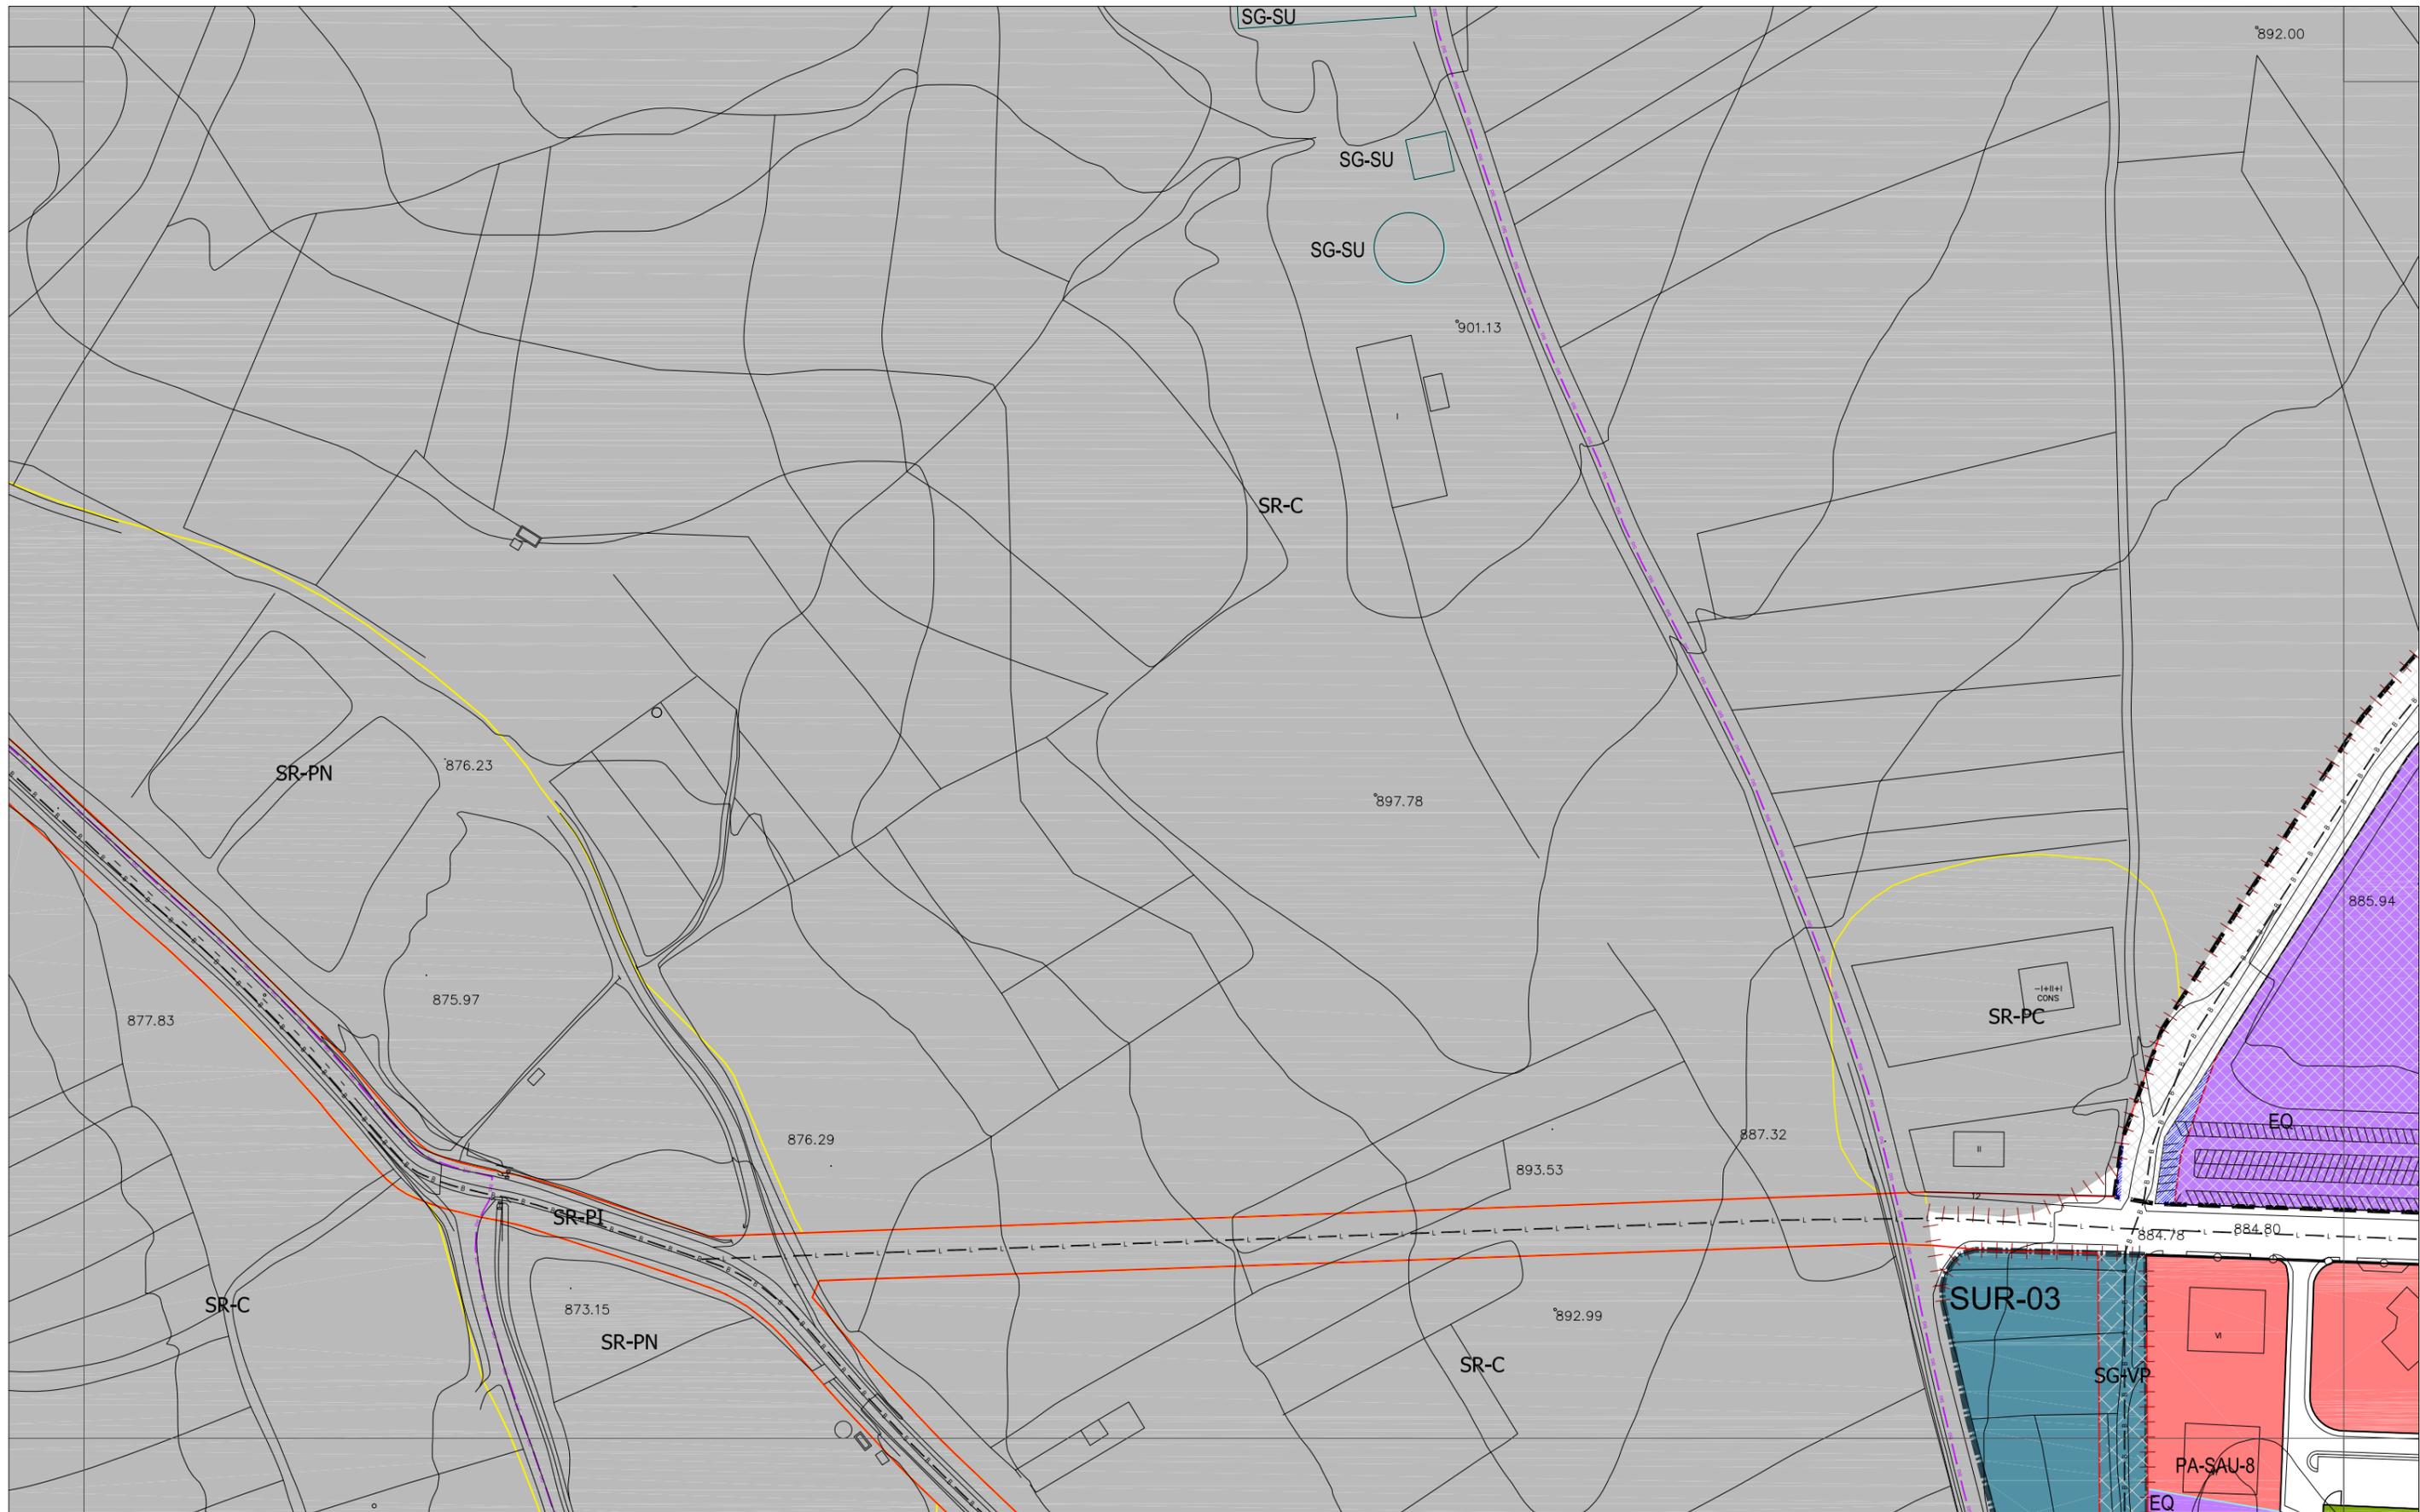

CLASIFICACIÓN DEL SUELO

	SUELO URBANO CONSOLIDADO (SUC)
	SUELO URBANO NO CONSOLIDADO (SUNC)
	SUELO URBANIZABLE (SUR)
	SUELO RÚSTICO (SR)
SR-C	Rústico Común
SR-EU	Rústico de Entorno Urbano
SR-PN	Rústico de Protección Natural
SR-PE	Rústico de Protección Especial
SR-PA	Rústico de Protección Agropecuaria
SR-AT	Rústico de Asentamiento Tradicional
SR-PI	Rústico de Protección Infraestructuras
SR-PC	Rústico de Protección Cultural
SR-AI	Rústico de Asentamiento Irregular

ORDENANZAS

NT	Núcleo Tradicional
MC	Manzana Cerrada
MC-VE	Manzana Cerrada Volumetría Especial
AB	Edificación Abierta
AB-VE	Edificación Abierta Volumetría Especial
UN	Edificación Unifamiliar
TE	Terciarío
SU	Servicios Urbanos
NA-G	Industria General
NA-U	Industria Urbana
NA-G-SUR-01	Industria General en SUR-01
PA-UE-XX	Planeamiento Asumido
PA-SAU-XX	Planeamiento Asumido

ORDENANZAS

	EQUIPAMIENTOS Y SERVICIOS EN SUC
	SERVICIOS URBANOS
	ESPACIOS LIBRES PÚBLICOS EN SUC
	SISTEMA GENERAL VÍAS PÚBLICAS
	SISTEMA GENERAL INFRAEST. FERROVIARIAS
	SISTEMA GENERAL ESPACIOS PROTEGIDOS
	TERCIARIO
EL	Espacio Libre
EQ	Equipamiento
SG-EL	Sistema General de Espacios Libres Públicos
SG-EQ	Sistema General de Equipamientos
SG-SU	Sistema General de Servicios Urbanos
SG-VP	Sistema General de Vías Públicas
SG-IF	Sistema General de Infraestructuras Ferroviarias
SG-EP	Sistema General de Espacios Protegidos

LÍNEAS



	Límite del Término Municipal
	Límite de SUC
	Límite de Sectores
	Límite de Actuaciones Aisladas
	Límite de Planeamiento Asumido
	Alineación Existente
	Alineación Modificada
	Cambio de Ordenanza
	Categorías de Suelo Rústico
	Cambio de Alturas
	Red Básica
	Red Local
	Ciclovia (Carriil Bici)
	Pátios

LÍNEAS

	Límite de Edificación Cementerios
	Límite de Dominio Público Carreteras
	Límite de Servidumbre Carreteras
	Límite de Edificación Carreteras
	Límite de Afección Carreteras
	Límite de Dominio Público FFCC
	Límite de Edificación FFCC
	Límite de Protección FFCC
	Paso sobre FFCC
	Otros Límites.

TRAMAS

	Actuaciones Aisladas
	Fuera de Ordenación
	Vial Peatonal
	PATRIMONIO CULTURAL
	Bienes y Elementos Catalogados
	Protección Ambiental
	Plan Especial (PE)

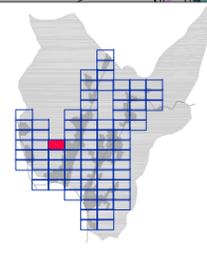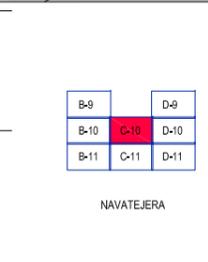

AYUNTAMIENTO DE VILLAQUILAMBRE
Plan General de Ordenación Urbana
 Planos de Ordenación **PO .05**
ORDENACIÓN HOJA Nº: C-10
 APROBACIÓN DEFINITIVA
 escala 1:2.000
 Año 2011



CLASIFICACIÓN DEL SUELO

	SUELO URBANO CONSOLIDADO (SUC)
	SUELO URBANO NO CONSOLIDADO (SUNC)
	SUELO URBANIZABLE (SUR)
	SUELO RÚSTICO (SR)
SR-C	Rústico Común
SR-EU	Rústico de Entorno Urbano
SR-PN	Rústico de Protección Natural
SR-PE	Rústico de Protección Especial
SR-PA	Rústico de Protección Agropecuaria
SR-AT	Rústico de Asentamiento Tradicional
SR-PI	Rústico de Protección Infraestructuras
SR-PC	Rústico de Protección Cultural
SR-AI	Rústico de Asentamiento Irregular

ORDENANZAS

NT	Núcleo Tradicional
MC	Manzana Cerrada
MC-VE	Manzana Cerrada Volumetría Especial
AB	Edificación Abierta
AB-VE	Edificación Abierta Volumetría Especial
UN	Edificación Unifamiliar
TE	Terciarío
SU	Servicios Urbanos
NA-G	Industria General
NA-U	Industria Urbana
NA-G-SUR-01	Industria General en SUR-01
PA-UE-XX	Planeamiento Asumido
PA-SAU-XX	Planeamiento Asumido

LINEAS

	EQUIPAMIENTOS Y SERVICIOS EN SUC
	SERVICIOS URBANOS
	ESPACIOS LIBRES PÚBLICOS EN SUC
	SISTEMA GENERAL VÍAS PÚBLICAS
	SISTEMA GENERAL INFRAEST. FERROVIARIAS
	SISTEMA GENERAL ESPACIOS PROTEGIDOS
	TERCIARIO
EL	Espacio Libre
EQ	Equipamiento
SG-EL	Sistema General de Espacios Libres Públicos
SG-EQ	Sistema General de Equipamientos
SG-SU	Sistema General de Servicios Urbanos
SG-VP	Sistema General de Vías Públicas
SG-IF	Sistema General de Infraestructuras Ferroviarias
SG-EP	Sistema General de Espacios Protegidos

TRAMAS

	Límite del Término Municipal
	Límite de SUC
	Límite de Sectores
	Límite de Actuaciones Aisladas
	Límite de Planeamiento Asumido
	Alineación Existente
	Alineación Modificada
	Cambio de Ordenanza
	Categorías de Suelo Rústico
	Cambio de Alturas
	Red Básica
	Red Local
	Ciclovia (Carriil Bici)
	Patios

TRAMAS


	Límite de Edificación Cementerios
	Límite de Dominio Público Carreteras
	Límite de Servidumbre Carreteras
	Límite de Edificación Carreteras
	Límite de Afección Carreteras
	Límite de Dominio Público FFCC
	Límite de Edificación FFCC
	Límite de Protección FFCC
	Paso sobre FFCC
	Otros Límites.

TRAMAS


	Actuaciones Aisladas
	Fuera de Ordenación
	Vial Peatonal
	PATRIMONIO CULTURAL
	Bienes y Elementos Catalogados
	Protección Ambiental
	Plan Especial (PE)

B-10	C-10	D-10
B-11	C-11	D-11
B-12	C-12	D-12

NAVATEJERA

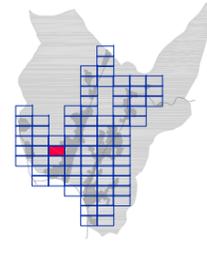

AYUNTAMIENTO DE VILLAQUILAMBRE
 Plan General de Ordenación Urbana
 Planos de Ordenación **PO .05**
 ORDENACIÓN HOJA Nº: C-11
 APROBACIÓN DEFINITIVA
 escala 1:2.000
 Año 2011

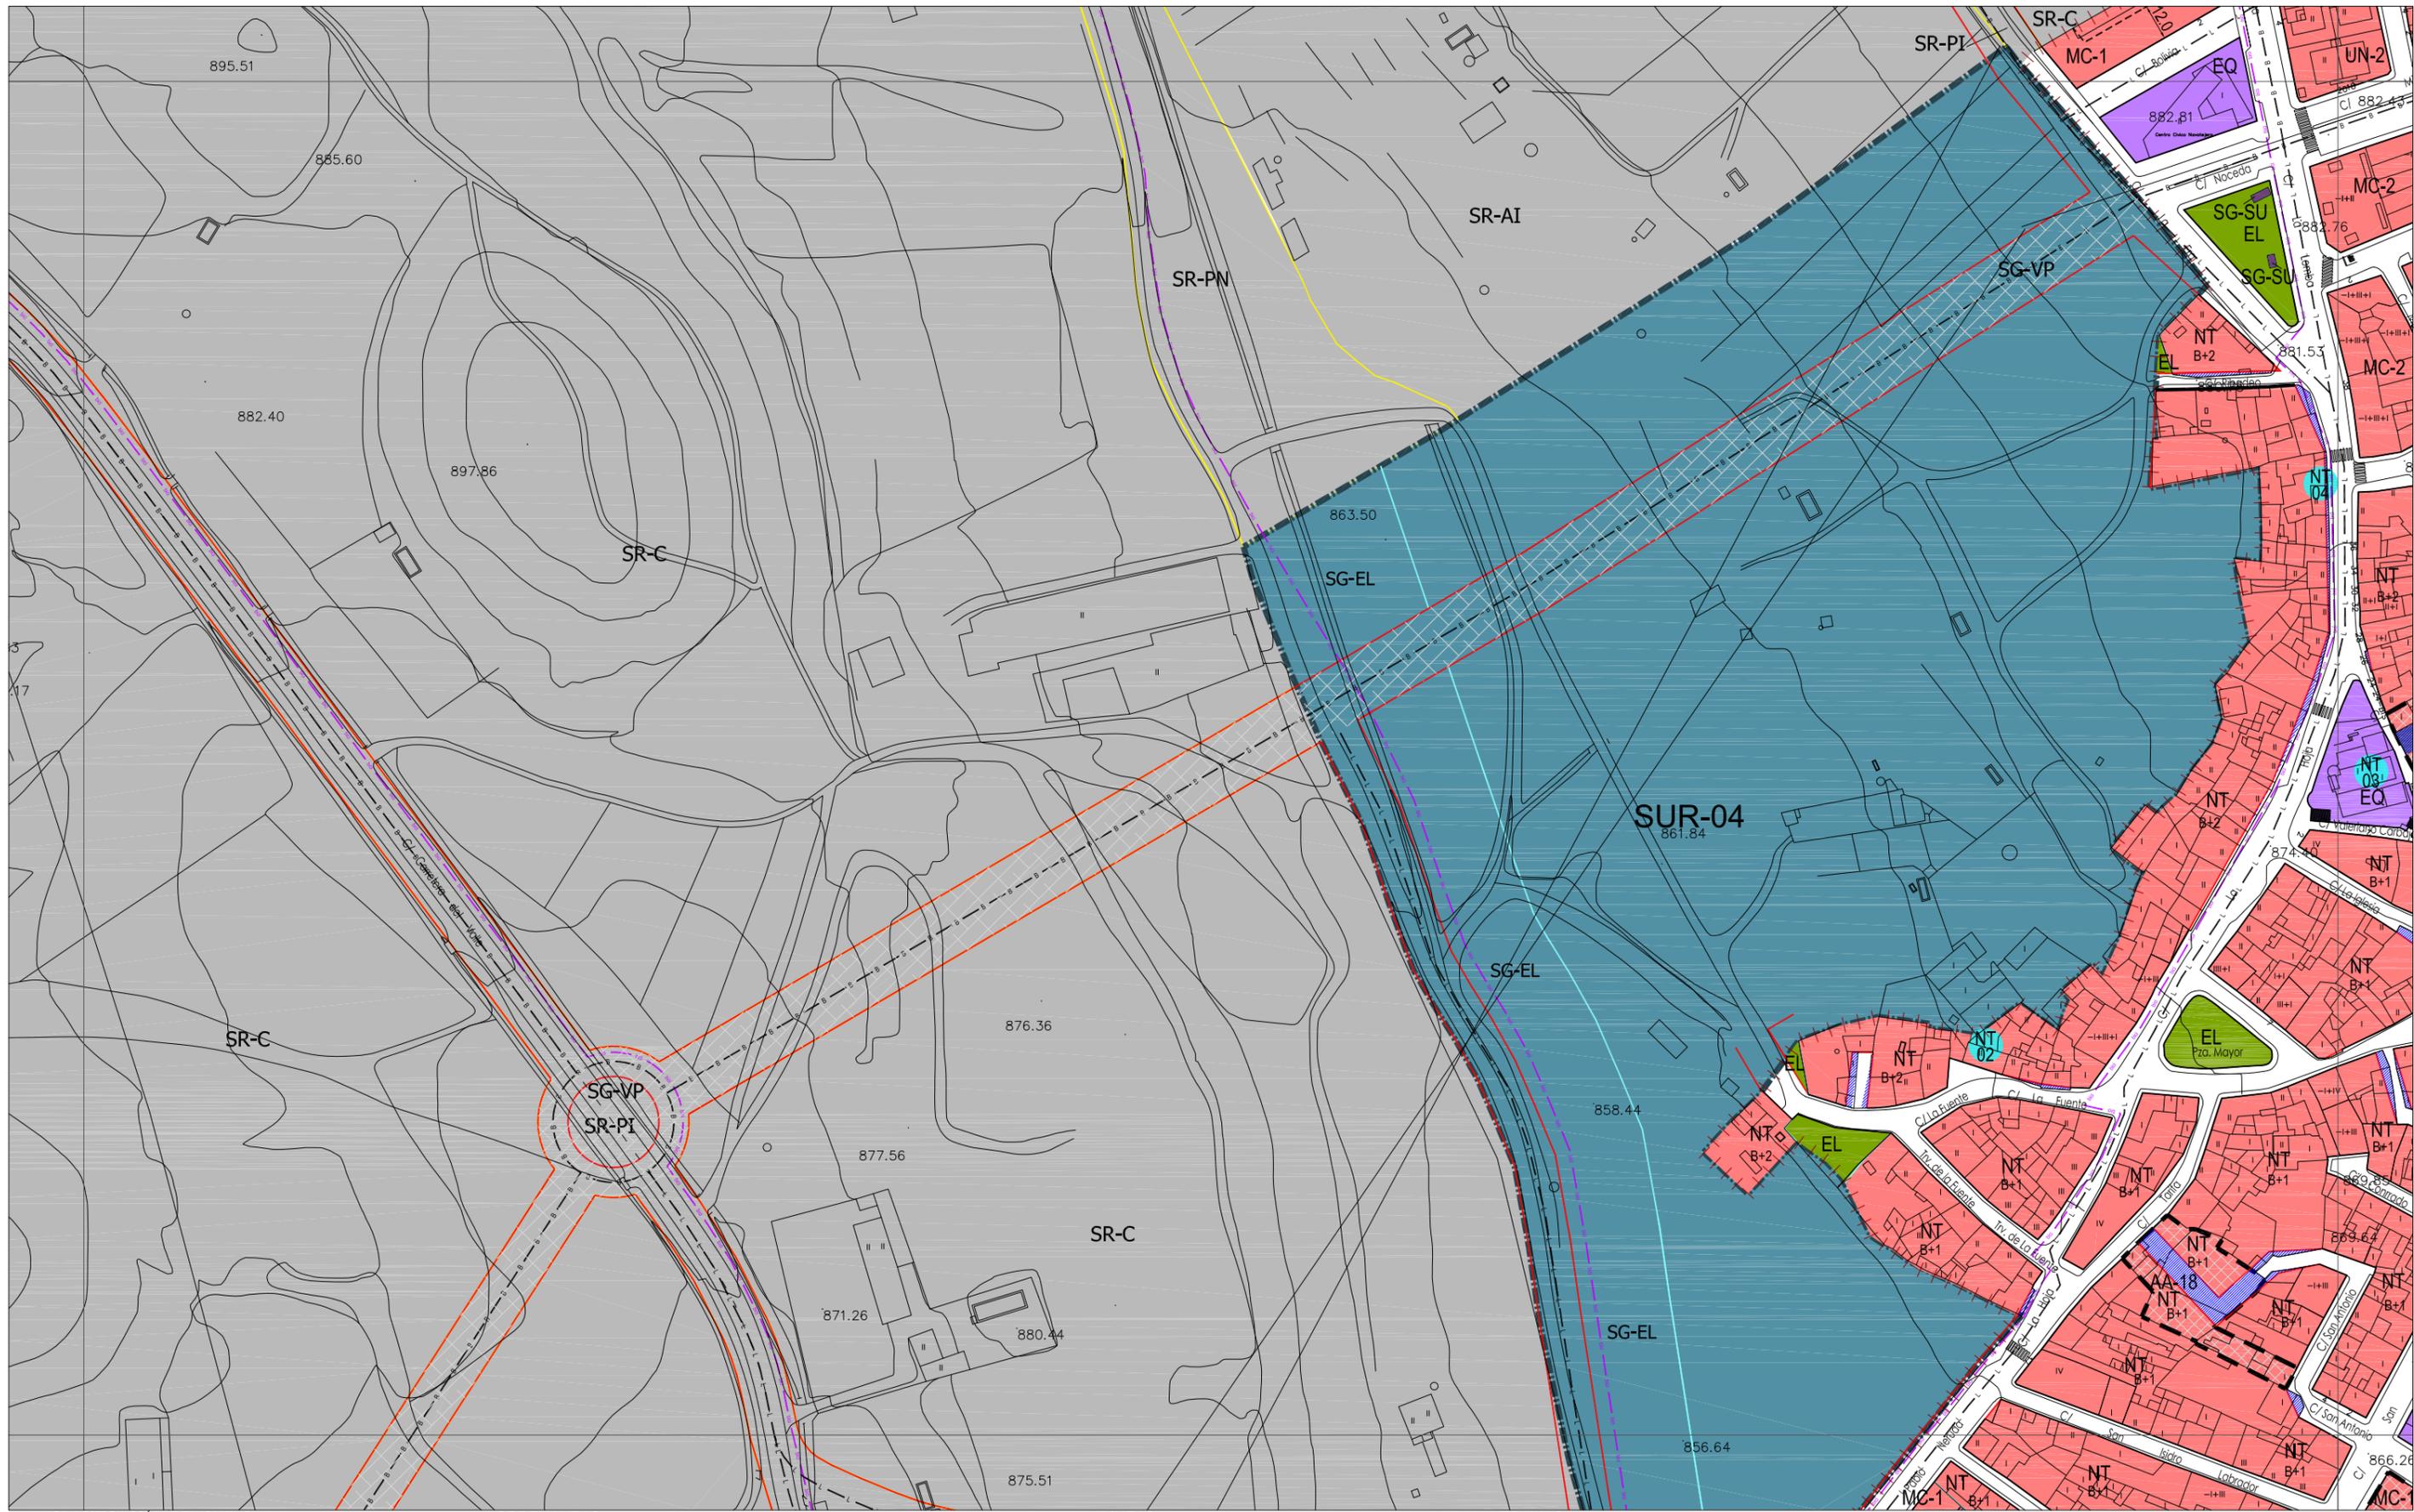

CLASIFICACIÓN DEL SUELO

	SUELO URBANO CONSOLIDADO (SUC)
	SUELO URBANO NO CONSOLIDADO (SUNC)
	SUELO URBANIZABLE (SUR)
	SUELO RÚSTICO (SR)
SR-C	Rústico Común
SR-EU	Rústico de Entorno Urbano
SR-PN	Rústico de Protección Natural
SR-PE	Rústico de Protección Especial
SR-PA	Rústico de Protección Agropecuaria
SR-AT	Rústico de Asentamiento Tradicional
SR-PI	Rústico de Protección Infraestructuras
SR-PC	Rústico de Protección Cultural
SR-AI	Rústico de Asentamiento Irregular

ORDENANZAS

NT	Núcleo Tradicional
MC	Manzana Cerrada
MC-VE	Manzana Cerrada Volumetría Especial
AB	Edificación Abierta
AB-VE	Edificación Abierta Volumetría Especial
UN	Edificación Unifamiliar
TE	Terciario
SU	Servicios Urbanos
NA-G	Industria General
NA-U	Industria Urbana
NA-G-SUR-01	Industria General en SUR-01
PA-UE-XX	Planeamiento Asumido
PA-SAU-XX	Planeamiento Asumido

ORDENANZAS

	EQUIPAMIENTOS Y SERVICIOS EN SUC
	SERVICIOS URBANOS
	ESPACIOS LIBRES PÚBLICOS EN SUC
	SISTEMA GENERAL VÍAS PÚBLICAS
	SISTEMA GENERAL INFRAEST. FERROVIARIAS
	SISTEMA GENERAL ESPACIOS PROTEGIDOS
	TERCIARIO
EL	Espacio Libre
EQ	Equipamiento
SG-EL	Sistema General de Espacios Libres Públicos
SG-EQ	Sistema General de Equipamientos
SG-SU	Sistema General de Servicios Urbanos
SG-VP	Sistema General de Vías Públicas
SG-IF	Sistema General de Infraestructuras Ferroviarias
SG-EP	Sistema General de Espacios Protegidos

LÍNEAS

	Limite del Término Municipal
	Limite de SUC
	Limite de Sectores
	Limite de Actuaciones Aisladas
	Limite de Planeamiento Asumido
	Alineación Existente
	Alineación Modificada
	Cambio de Ordenanza
	Categorías de Suelo Rústico
	Cambio de Alturas
	Red Básica
	Red Local
	Ciclovia (Carriil Bici)
	Patios

LÍNEAS


	Limite de Edificación Cementerios
	Limite de Dominio Público Carreteras
	Limite de Servidumbre Carreteras
	Limite de Edificación Carreteras
	Limite de Afección Carreteras
	Limite de Dominio Público FFCC
	Limite de Edificación FFCC
	Limite de Protección FFCC
	Paso sobre FFCC
	Otros Límites.

TRAMAS


	Actuaciones Aisladas
	Fuera de Ordenación
	Vial Peatonal
	PATRIMONIO CULTURAL
	Bienes y Elementos Catalogados
	Protección Ambiental
	Plan Especial (PE)

NAVIGAJERA


B-11	C-11	D-11
B-12	C-12	D-12
B-13	C-13	D-13

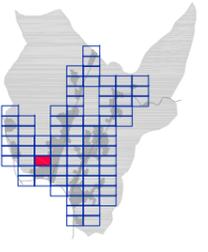

AYUNTAMIENTO DE VILLAQUILAMBRE
Plan General de Ordenación Urbana
 Planos de Ordenación **PO.05**
ORDENACIÓN HOJA Nº: C-12
 APROBACIÓN DEFINITIVA
 escala 1:2.000
 Año 2011

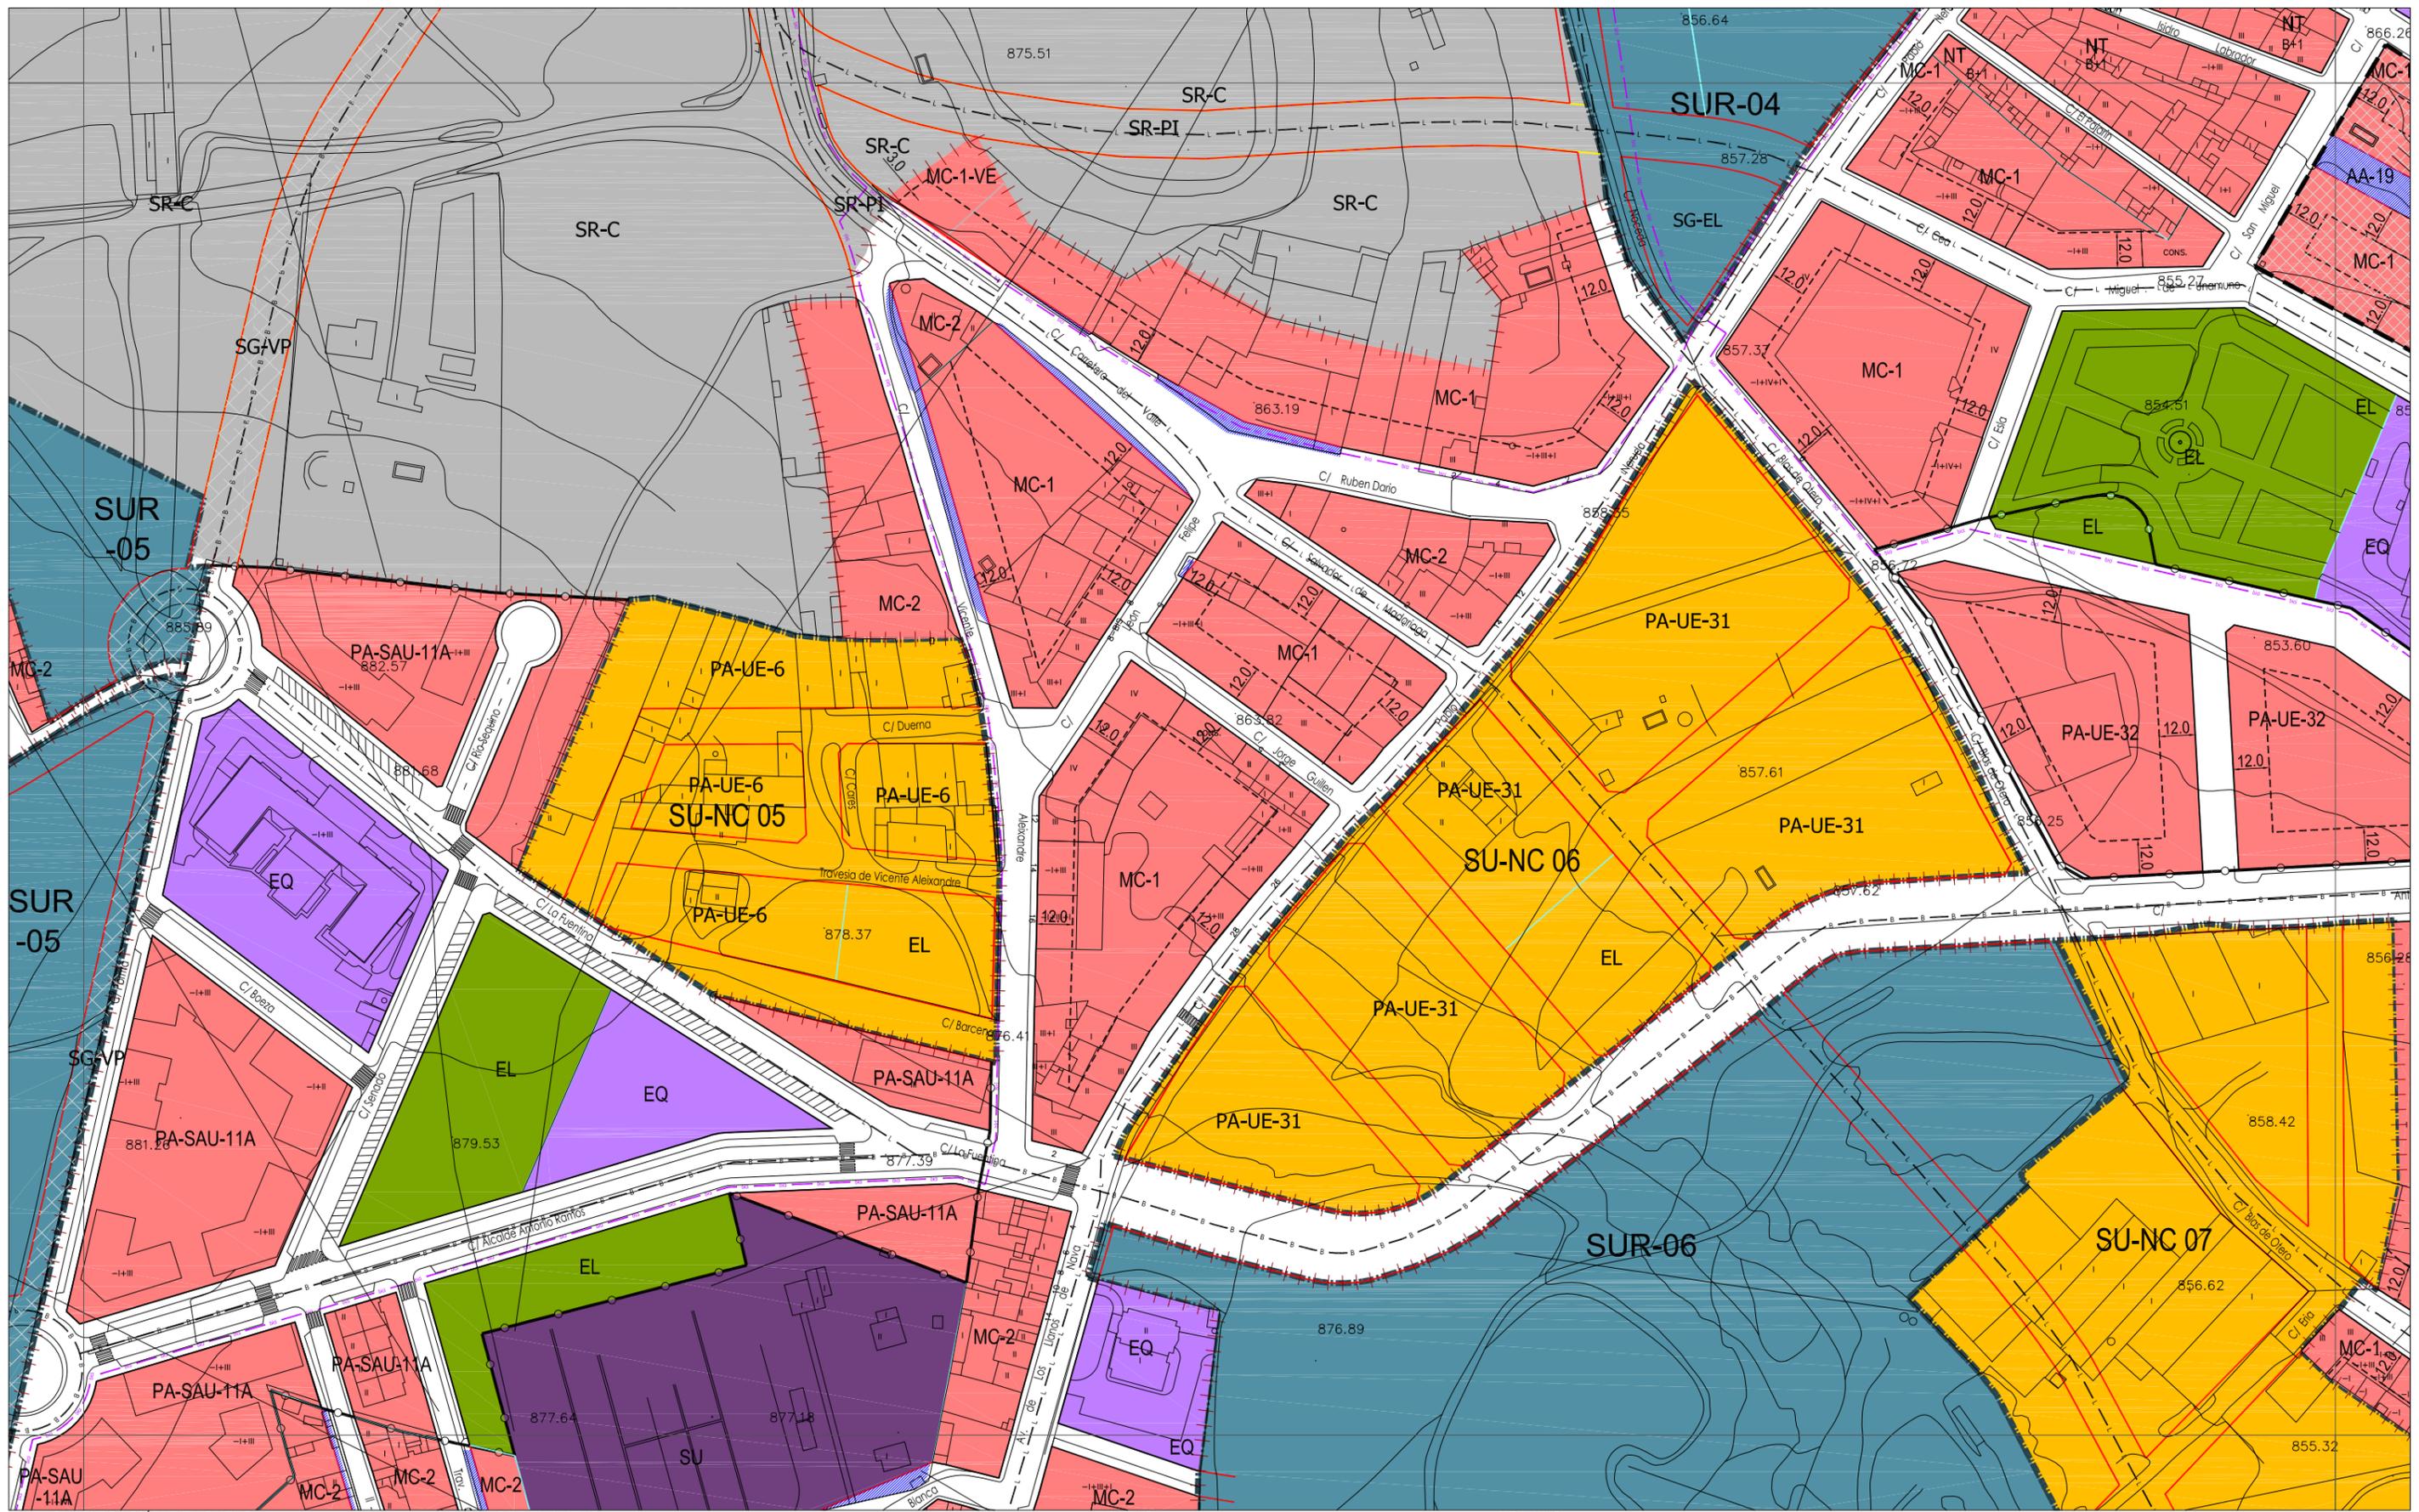

<p>CLASIFICACIÓN DEL SUELO</p> <ul style="list-style-type: none"> SUELO URBANO CONSOLIDADO (SUC) SUELO URBANO NO CONSOLIDADO (SU-NC) SUELO URBANIZABLE (SUR) SUELO RÚSTICO (SR) <p>ORDENANZAS</p> <ul style="list-style-type: none"> SR-C Rústico Común SR-EU Rústico de Entorno Urbano SR-PN Rústico de Protección Natural SR-PA Rústico de Protección Agropecuaria SR-AT Rústico de Asentamiento Tradicional SR-PI Rústico de Protección Infraestructuras SR-PC Rústico de Protección Cultural SR-AI Rústico de Asentamiento Irregular 	<p>ORDENANZAS</p> <ul style="list-style-type: none"> NT Núcleo Tradicional MC Manzana Cerrada MC-VE Manzana Cerrada Volumetría Especial AB Edificación Abierta AB-VE Edificación Abierta Volumetría Especial UN Edificación Unifamiliar TE Terciarío SU Servicios Urbanos NA-G Industria General NA-U Industria Urbana NA-G-SUR-01 Industria General en SUR-01 PA-UE-XX Planeamiento Asumido PA-SAU-XX Planeamiento Asumido 	<p>ORDENANZAS</p> <ul style="list-style-type: none"> EQ EQUIPAMIENTOS Y SERVICIOS EN SUC SU SERVICIOS URBANOS EL ESPACIOS LIBRES PÚBLICOS EN SUC SG-EL SISTEMA GENERAL INFRAEST. FERROVIARIAS SG-EQ SISTEMA GENERAL ESPACIOS PROTEGIDOS SG-SU SISTEMA GENERAL ESPACIOS PROTEGIDOS SG-VP TERCIARIO EL Espacio Libre EQ Equipamiento SG-EL Sistema General de Espacios Libres Públicos SG-EQ Sistema General de Equipamientos SG-SU Sistema General de Servicios Urbanos SG-VP Sistema General de Vías Públicas SG-IF Sistema General de Infraestructuras Ferroviarias SG-EP Sistema General de Espacios Protegidos 	<p>LÍNEAS</p> <ul style="list-style-type: none"> X Límite del Término Municipal — Límite de SUC — Límite de Sectores — Límite de Actuaciones Aisladas — Límite de Planeamiento Asumido — Alineación Existente — Alineación Modificada — Cambio de Ordenanza — Categorías de Suelo Rústico — Cambio de Alturas — Red Básica — Red Local — Ciclovía (Carriil Bici) — Patios 	<p>LÍNEAS</p> <ul style="list-style-type: none"> — Límite de Edificación Cementerios — Límite de Dominio Público Carreteras — Límite de Servidumbre Carreteras — Límite de Edificación Carreteras — Límite de Afección Carreteras — Límite de Dominio Público FFCC — Límite de Edificación FFCC — Límite de Protección FFCC — Paso sobre FFCC — Otros Límites. 	<p>TRAMAS</p> <ul style="list-style-type: none"> Actuaciones Aisladas Fuera de Ordenación Vial Peatonal <p>PATRIMONIO CULTURAL</p> <ul style="list-style-type: none"> Bienes y Elementos Catalogados Protección Ambiental Plan Especial (PE) 	<p>NAVIGAJERA</p> <table border="1"> <tr> <td>B-12</td> <td>C-12</td> <td>D-12</td> </tr> <tr> <td>B-13</td> <td style="background-color: #f08080;">C-13</td> <td>D-13</td> </tr> <tr> <td>B-14</td> <td>C-14</td> <td>D-14</td> </tr> </table> <p>AYUNTAMIENTO DE VILLAQUILAMBRE Plan General de Ordenación Urbana Planos de Ordenación PO.05 ORDENACIÓN HOJA Nº: C-13 escala 1:2.000 Aprobación Definitiva Año 2011</p>	B-12	C-12	D-12	B-13	C-13	D-13	B-14	C-14	D-14
B-12	C-12	D-12													
B-13	C-13	D-13													
B-14	C-14	D-14													

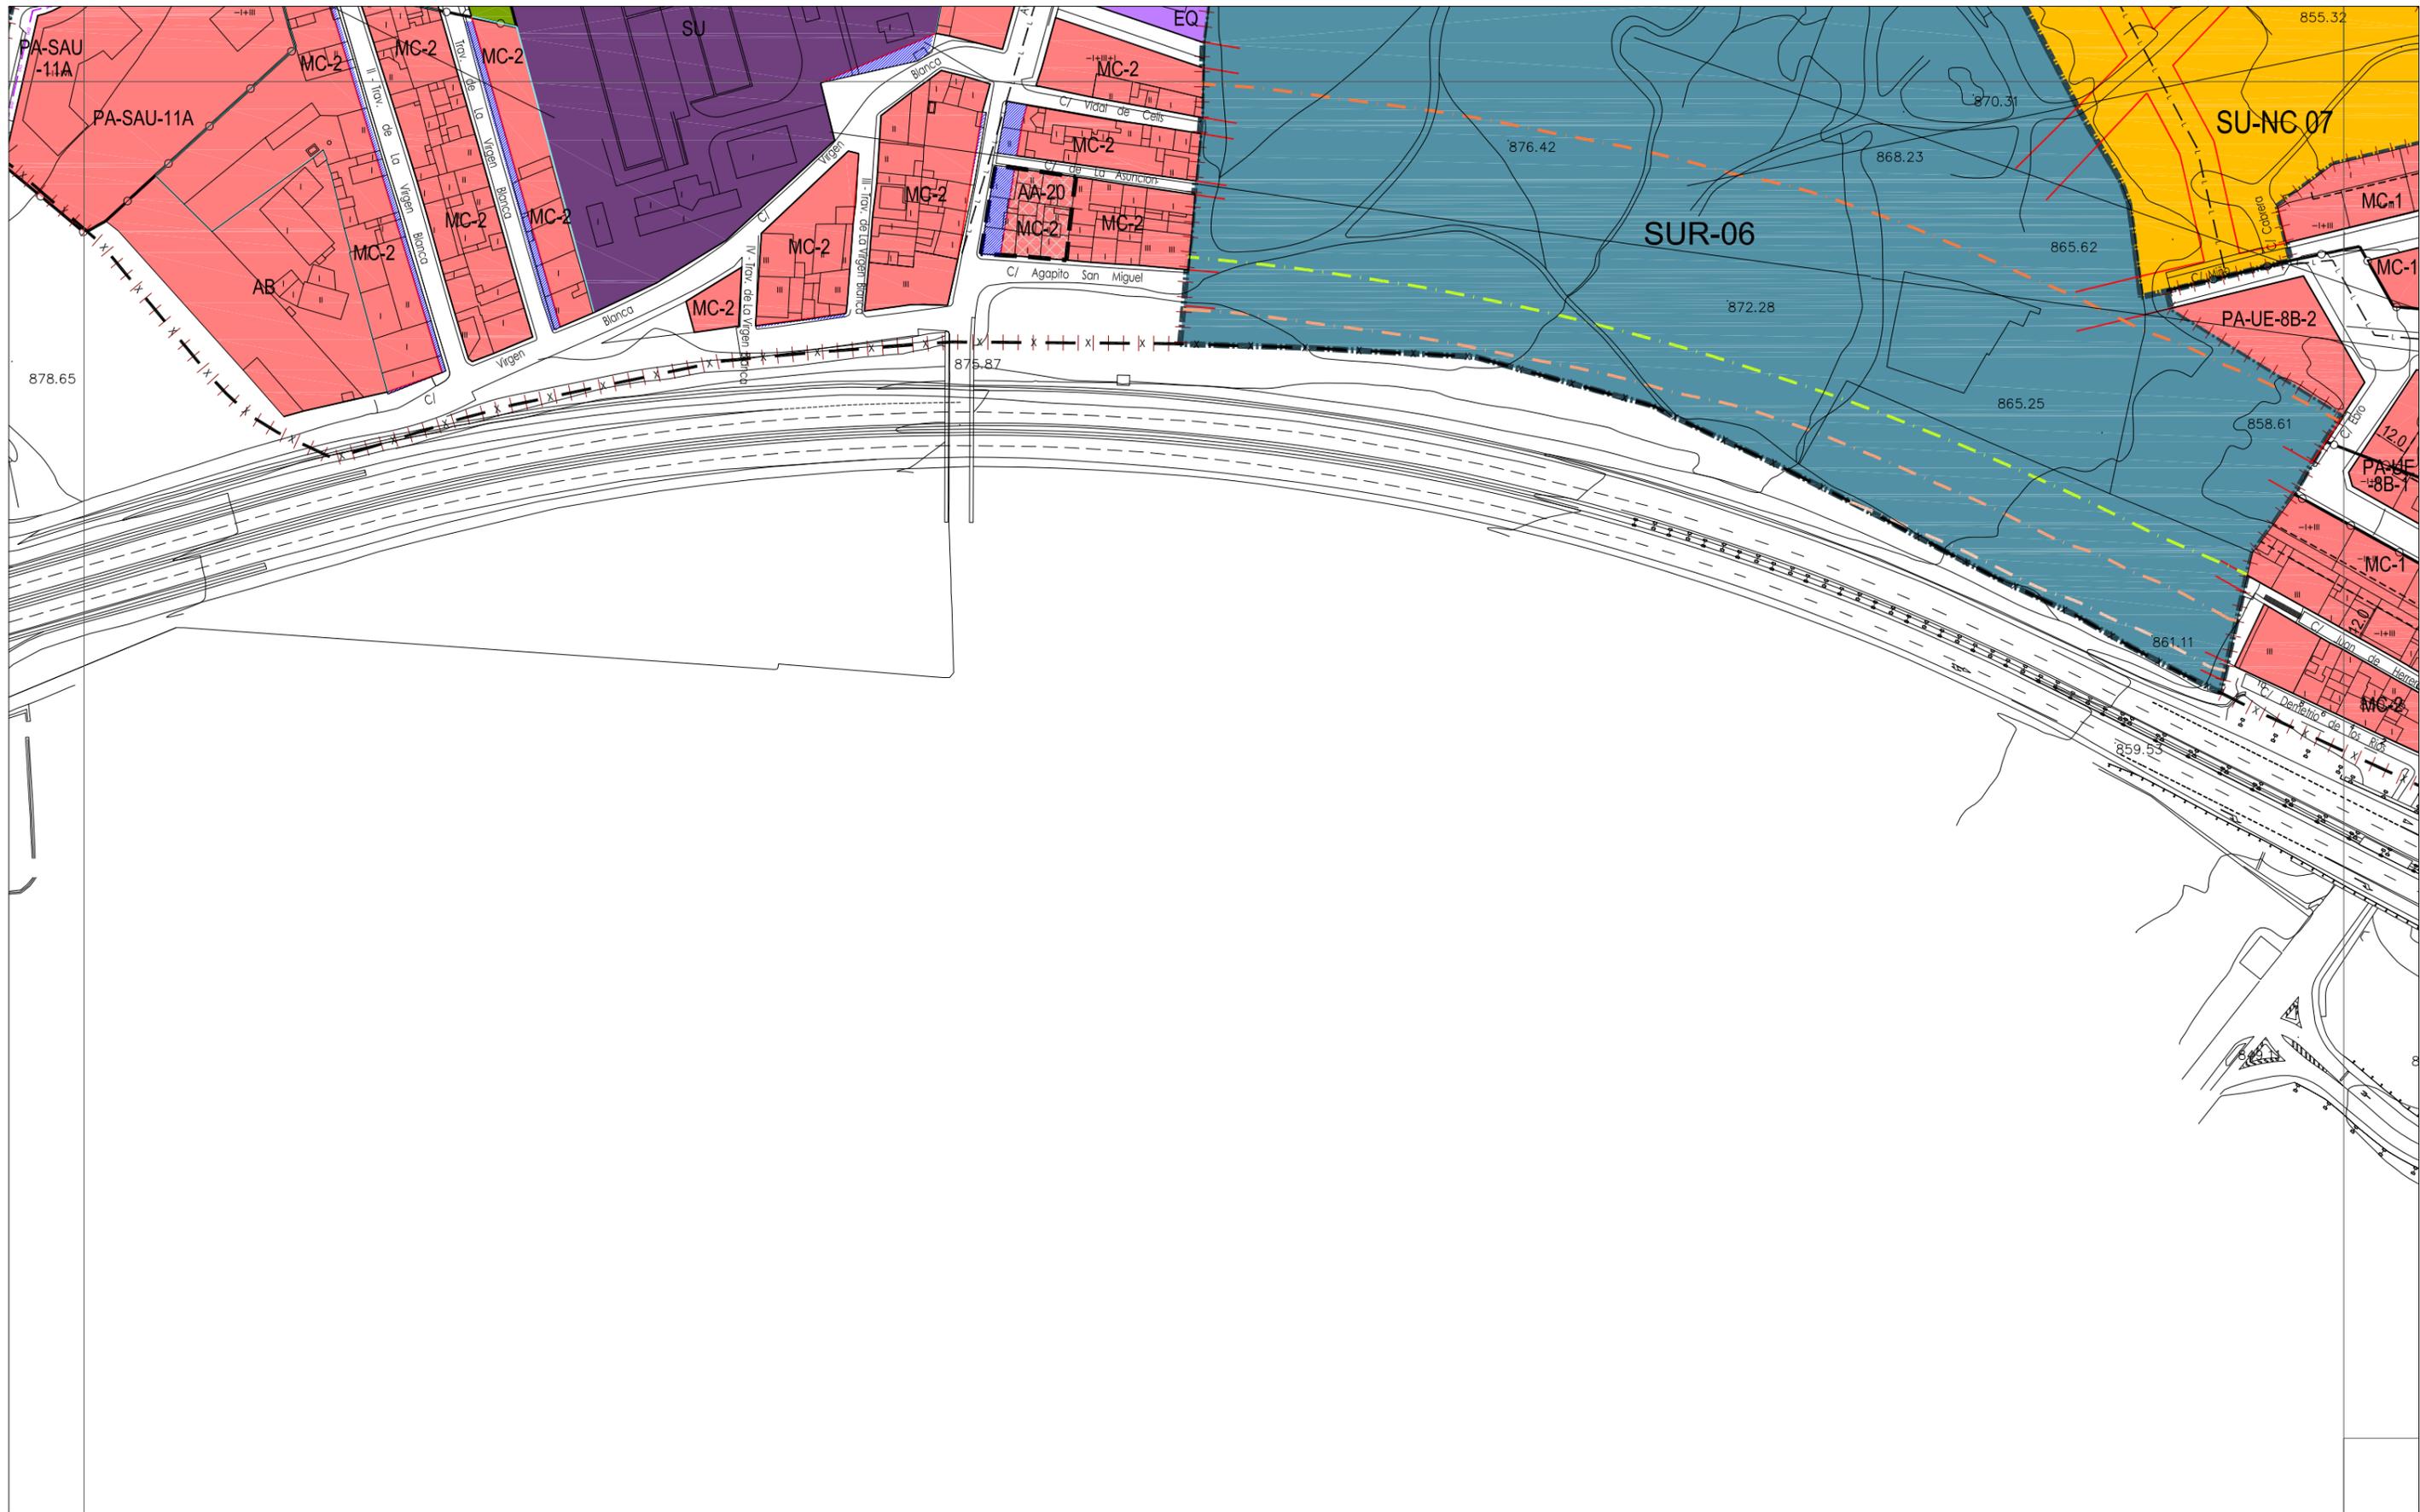

CLASIFICACIÓN DEL SUELO

■	SUELO URBANO CONSOLIDADO (SUC)
■	SUELO URBANO NO CONSOLIDADO (SUNC)
■	SUELO URBANIZABLE (SUR)
■	SUELO RUSTICO (SR)
SR-C	Rústico Común
SR-EU	Rústico de Entorno Urbano
SR-PN	Rústico de Protección Natural
SR-PE	Rústico de Protección Especial
SR-PA	Rústico de Protección Agropecuaria
SR-AT	Rústico de Asentamiento Tradicional
SR-PI	Rústico de Protección Infraestructuras
SR-PC	Rústico de Protección Cultural
SR-AI	Rústico de Asentamiento Irregular

ORDENANZAS

NT	Núcleo Tradicional
MC	Manzana Cerrada
MC-VE	Manzana Cerrada Volumetría Especial
AB	Edificación Abierta
AB-VE	Edificación Abierta Volumetría Especial
UN	Edificación Unifamiliar
TE	Tercario
SU	Servicios Urbanos
NA-G	Industria General
NA-U	Industria Urbana
NA-G-SUR-01	Industria General en SUR-01
PA-UE-XX	Planeamiento Asumido
PA-SAU-XX	Planeamiento Asumido

ORDENANZAS (CONT.)

■	EQUIPAMIENTOS Y SERVICIOS EN SUC
■	SERVICIOS URBANOS
■	ESPACIOS LIBRES PÚBLICOS EN SUC
■	SISTEMA GENERAL VÍAS PÚBLICAS
■	SISTEMA GENERAL INFRAEST. FERROVIARIAS
■	SISTEMA GENERAL ESPACIOS PROTEGIDOS
■	TERCIARIO
EL	Espacio Libre
EQ	Equipamiento
SG-EL	Sistema General de Espacios Libres Públicos
SG-EQ	Sistema General de Equipamientos
SG-SU	Sistema General de Servicios Urbanos
SG-VP	Sistema General de Vías Públicas
SG-IF	Sistema General de Infraestructuras Ferroviarias
SG-EP	Sistema General de Espacios Protegidos

LÍNEAS



X	Límite del Término Municipal
-	Límite de SUC
-	Límite de Sectores
-	Límite de Actuaciones Aisladas
-	Límite de Planeamiento Asumido
-	Alineación Existente
-	Alineación Modificada
-	Cambio de Ordenanza
-	Categorías de Suelo Rústico
-	Cambio de Alturas
-	Red Básica
-	Red Local
-	Ciclovia (Carriil Bici)
-	Pacios

LÍNEAS (CONT.)


-	Límite de Edificación Cementerios
-	Límite de Dominio Público Carreteras
-	Límite de Servidumbre Carreteras
-	Límite de Edificación Carreteras
-	Límite de Afección Carreteras
-	Límite de Dominio Público FFCC
-	Límite de Edificación FFCC
-	Límite de Protección FFCC
-	Paso sobre FFCC
-	Otros Límites.

TRAMAS

■	Actuaciones Aisladas
■	Fuera de Ordenación
■	Vial Peatonal
■	PATRIMONIO CULTURAL
■	Bienes y Elementos Catalogados
■	Protección Ambiental
X	Plan Especial (PE)

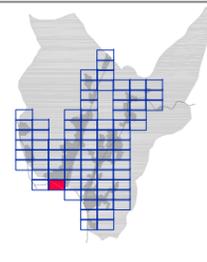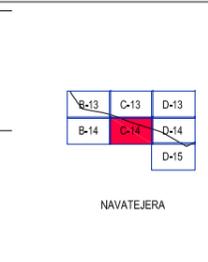

AYUNTAMIENTO DE VILLAQUILAMBRE
Plan General de Ordenación Urbana
Planes de Ordenación **PO .05**
ORDENACIÓN HOJA Nº: C-14 escala 1:2.000
APROBACIÓN DEFINITIVA Año 2011

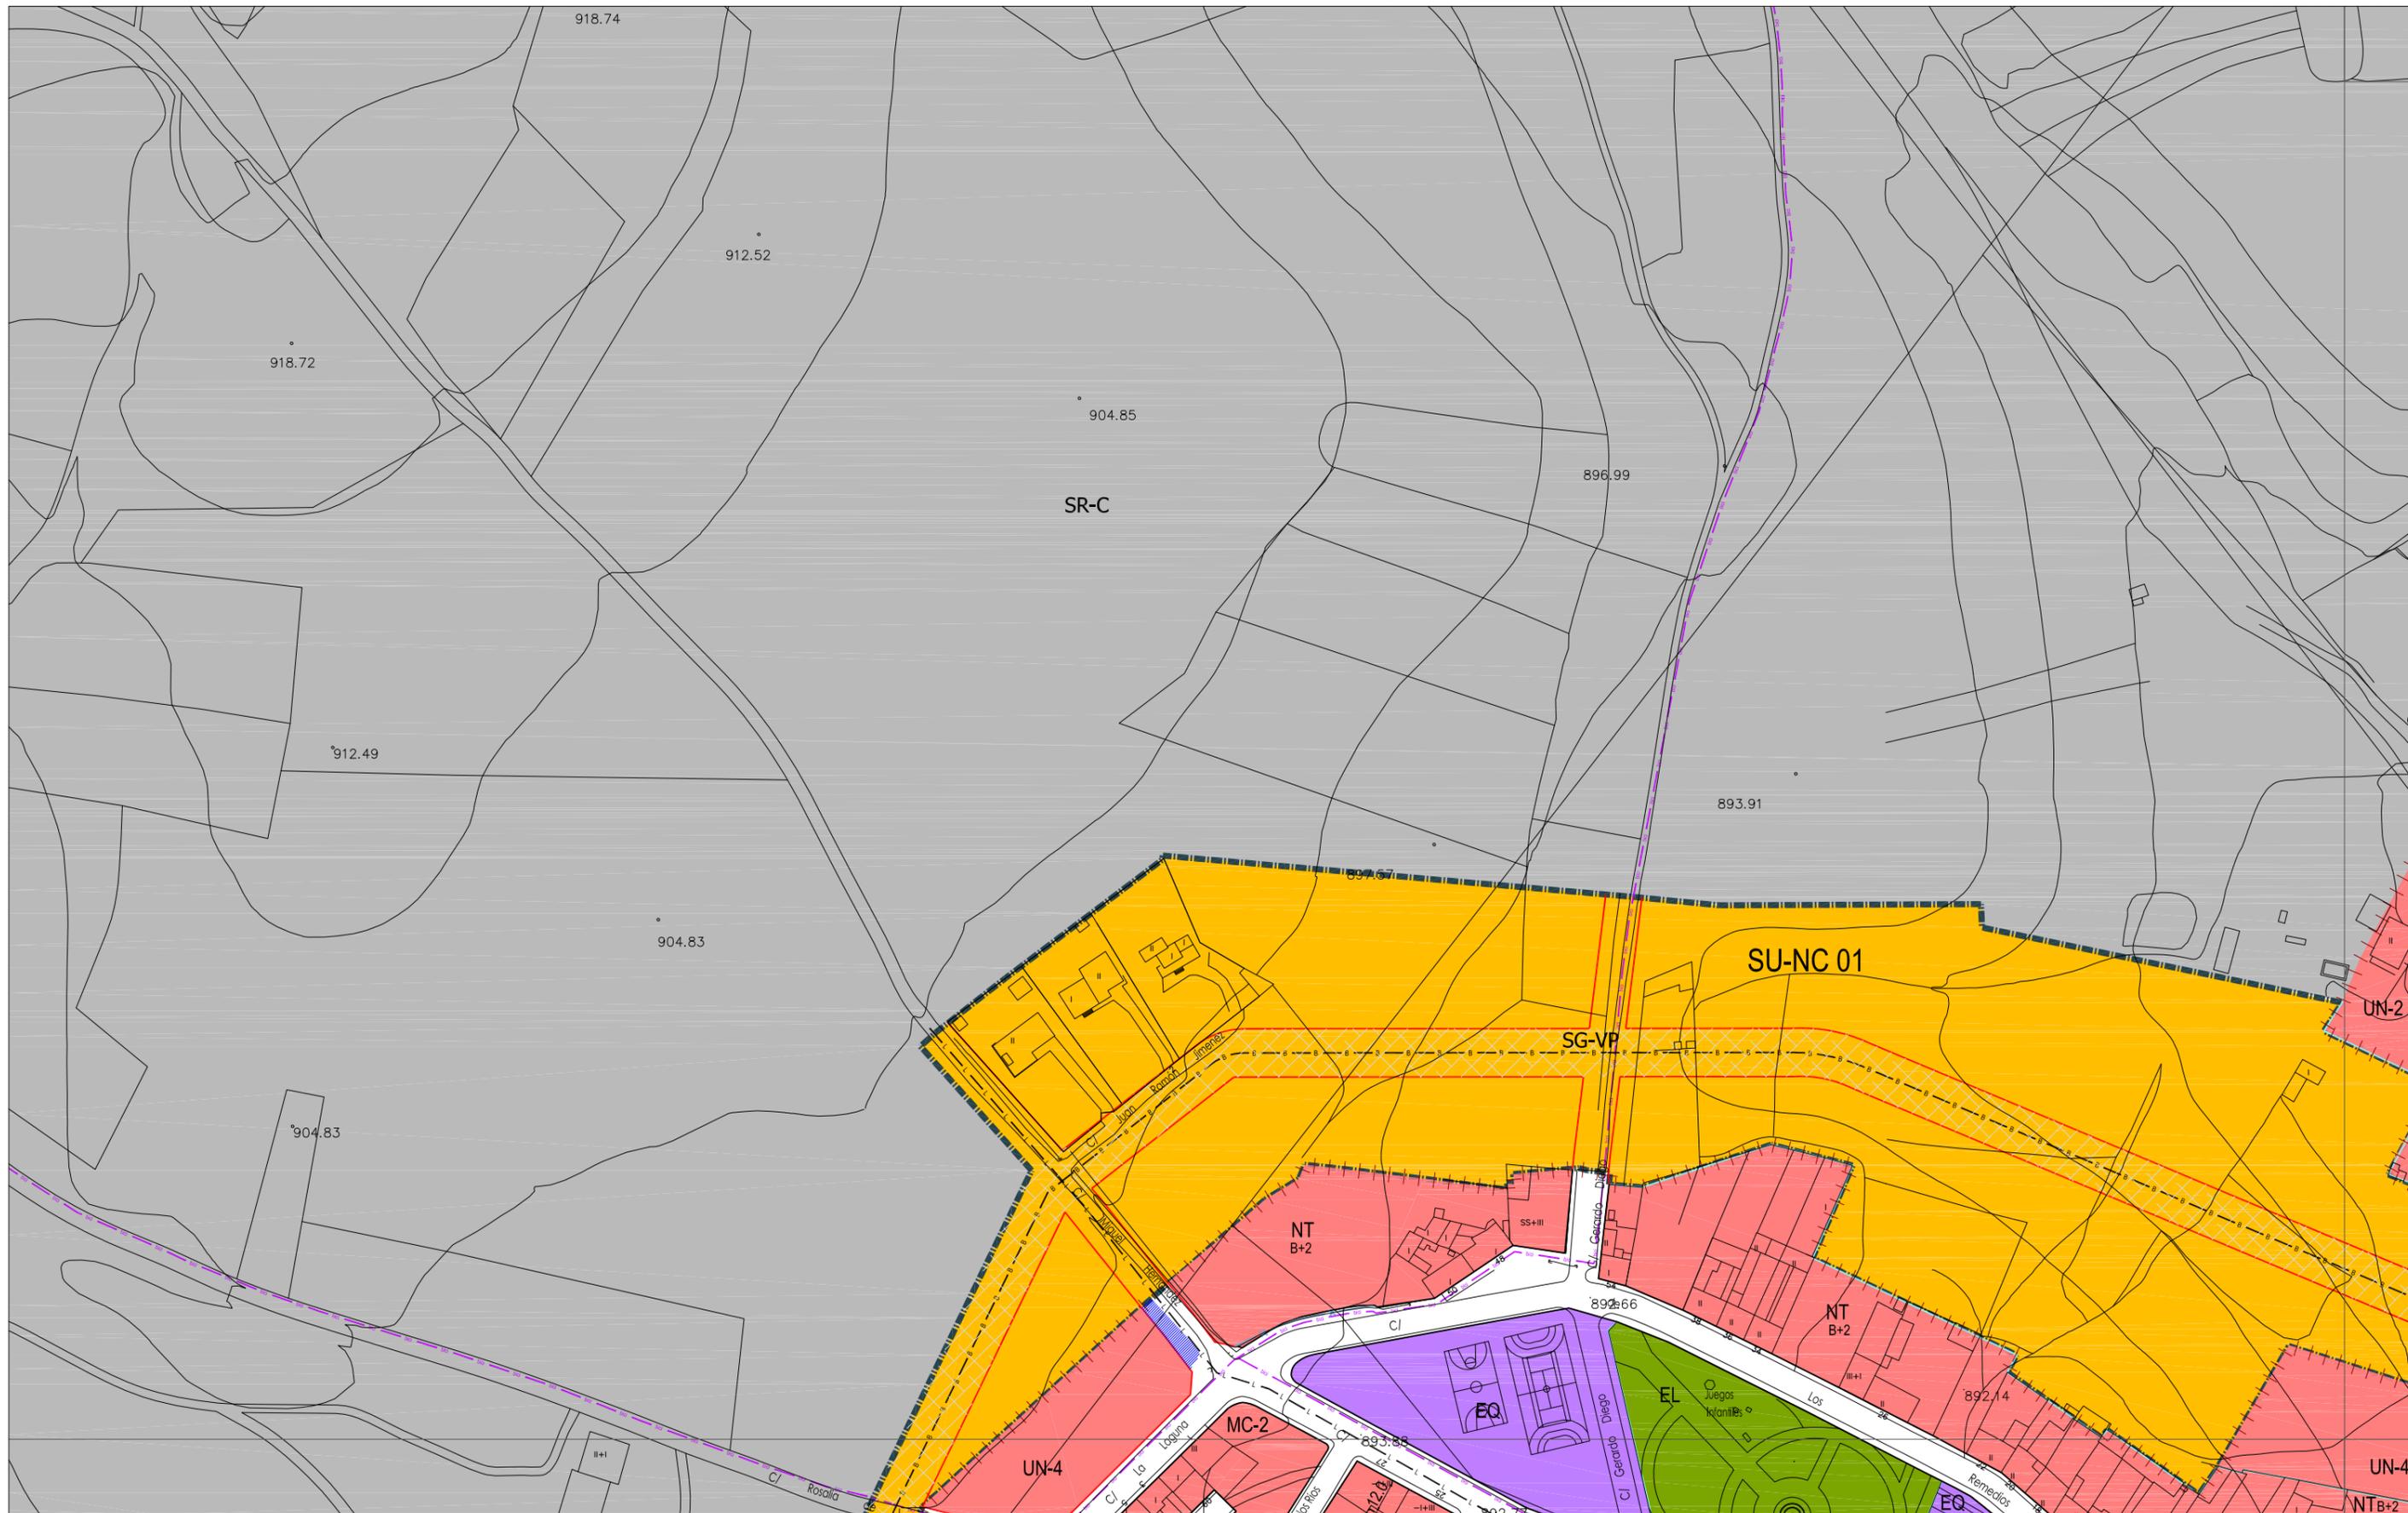

CLASIFICACIÓN DEL SUELO

	SUELO URBANO CONSOLIDADO (SUC)
	SUELO URBANO NO CONSOLIDADO (SUNC)
	SUELO URBANIZABLE (SUR)
	SUELO RUSTICO (SR)
SR-C	Rústico Común
SR-EU	Rústico de Entorno Urbano
SR-PN	Rústico de Protección Natural
SR-PE	Rústico de Protección Especial
SR-PA	Rústico de Protección Agropecuaria
SR-AT	Rústico de Asentamiento Tradicional
SR-PI	Rústico de Protección Infraestructuras
SR-PC	Rústico de Protección Cultural
SR-AI	Rústico de Asentamiento Irregular

ORDENANZAS

NT	Núcleo Tradicional
MC	Manzana Cerrada Volumetría Especial
MC-VE	Manzana Cerrada Volumetría Especial
AB	Edificación Abierta
AB-VE	Edificación Abierta Volumetría Especial
UN	Edificación Unifamiliar
TE	Tercario
SU	Servicios Urbanos
NA-G	Industria General
NA-U	Industria Urbana
NA-G-SUR-01	Industria General en SUR-01
PA-UE-XX	Planeamiento Asumido
PA-SAU-XX	Planeamiento Asumido

ORDENANZAS

	EQUIPAMIENTOS Y SERVICIOS EN SUC
	SERVICIOS URBANOS
	ESPACIOS LIBRES PÚBLICOS EN SUC
	SISTEMA GENERAL VÍAS PÚBLICAS
	SISTEMA GENERAL INFRAEST. FERROVIARIAS
	SISTEMA GENERAL ESPACIOS PROTEGIDOS
	TERCIARIO
EL	Espacio Libre
EQ	Equipamiento
SG-EL	Sistema General de Espacios Libres Públicos
SG-EQ	Sistema General de Equipamientos
SG-SU	Sistema General de Servicios Urbanos
SG-VP	Sistema General de Vías Públicas
SG-IF	Sistema General de Infraestructuras Ferroviarias
SG-EP	Sistema General de Espacios Protegidos

LÍNEAS


	Límite del Término Municipal
	Límite de SUC
	Límite de Sectores
	Límite de Actuaciones Aisladas
	Límite de Planeamiento Asumido
	Alineación Existente
	Alineación Modificada
	Cambio de Ordenanza
	Categorías de Suelo Rústico
	Cambio de Alturas
	Red Básica
	Red Local
	Ciclovia (Carriil Bici)
	Pacios

LÍNEAS


	Límite de Edificación Cementerios
	Límite de Dominio Público Carreteras
	Límite de Servidumbre Carreteras
	Límite de Edificación Carreteras
	Límite de Afección Carreteras
	Límite de Dominio Público FFCC
	Límite de Edificación FFCC
	Límite de Protección FFCC
	Paso sobre FFCC
	Otros Límites.

TRAMAS

	Actuaciones Aisladas
	Fuera de Ordenación
	Vial Peatonal
	PATRIMONIO CULTURAL
	Bienes y Elementos Catalogados
	Protección Ambiental
	Plan Especial (PE)

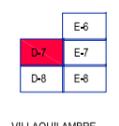

AYUNTAMIENTO DE VILLAQUILAMBRE
 Plan General de Ordenación Urbana
 Planos de Ordenación **PO .05**
 ORDENACIÓN HOJA Nº: D-7
 APROBACIÓN DEFINITIVA
 escala 1:2.000
 Año 2011

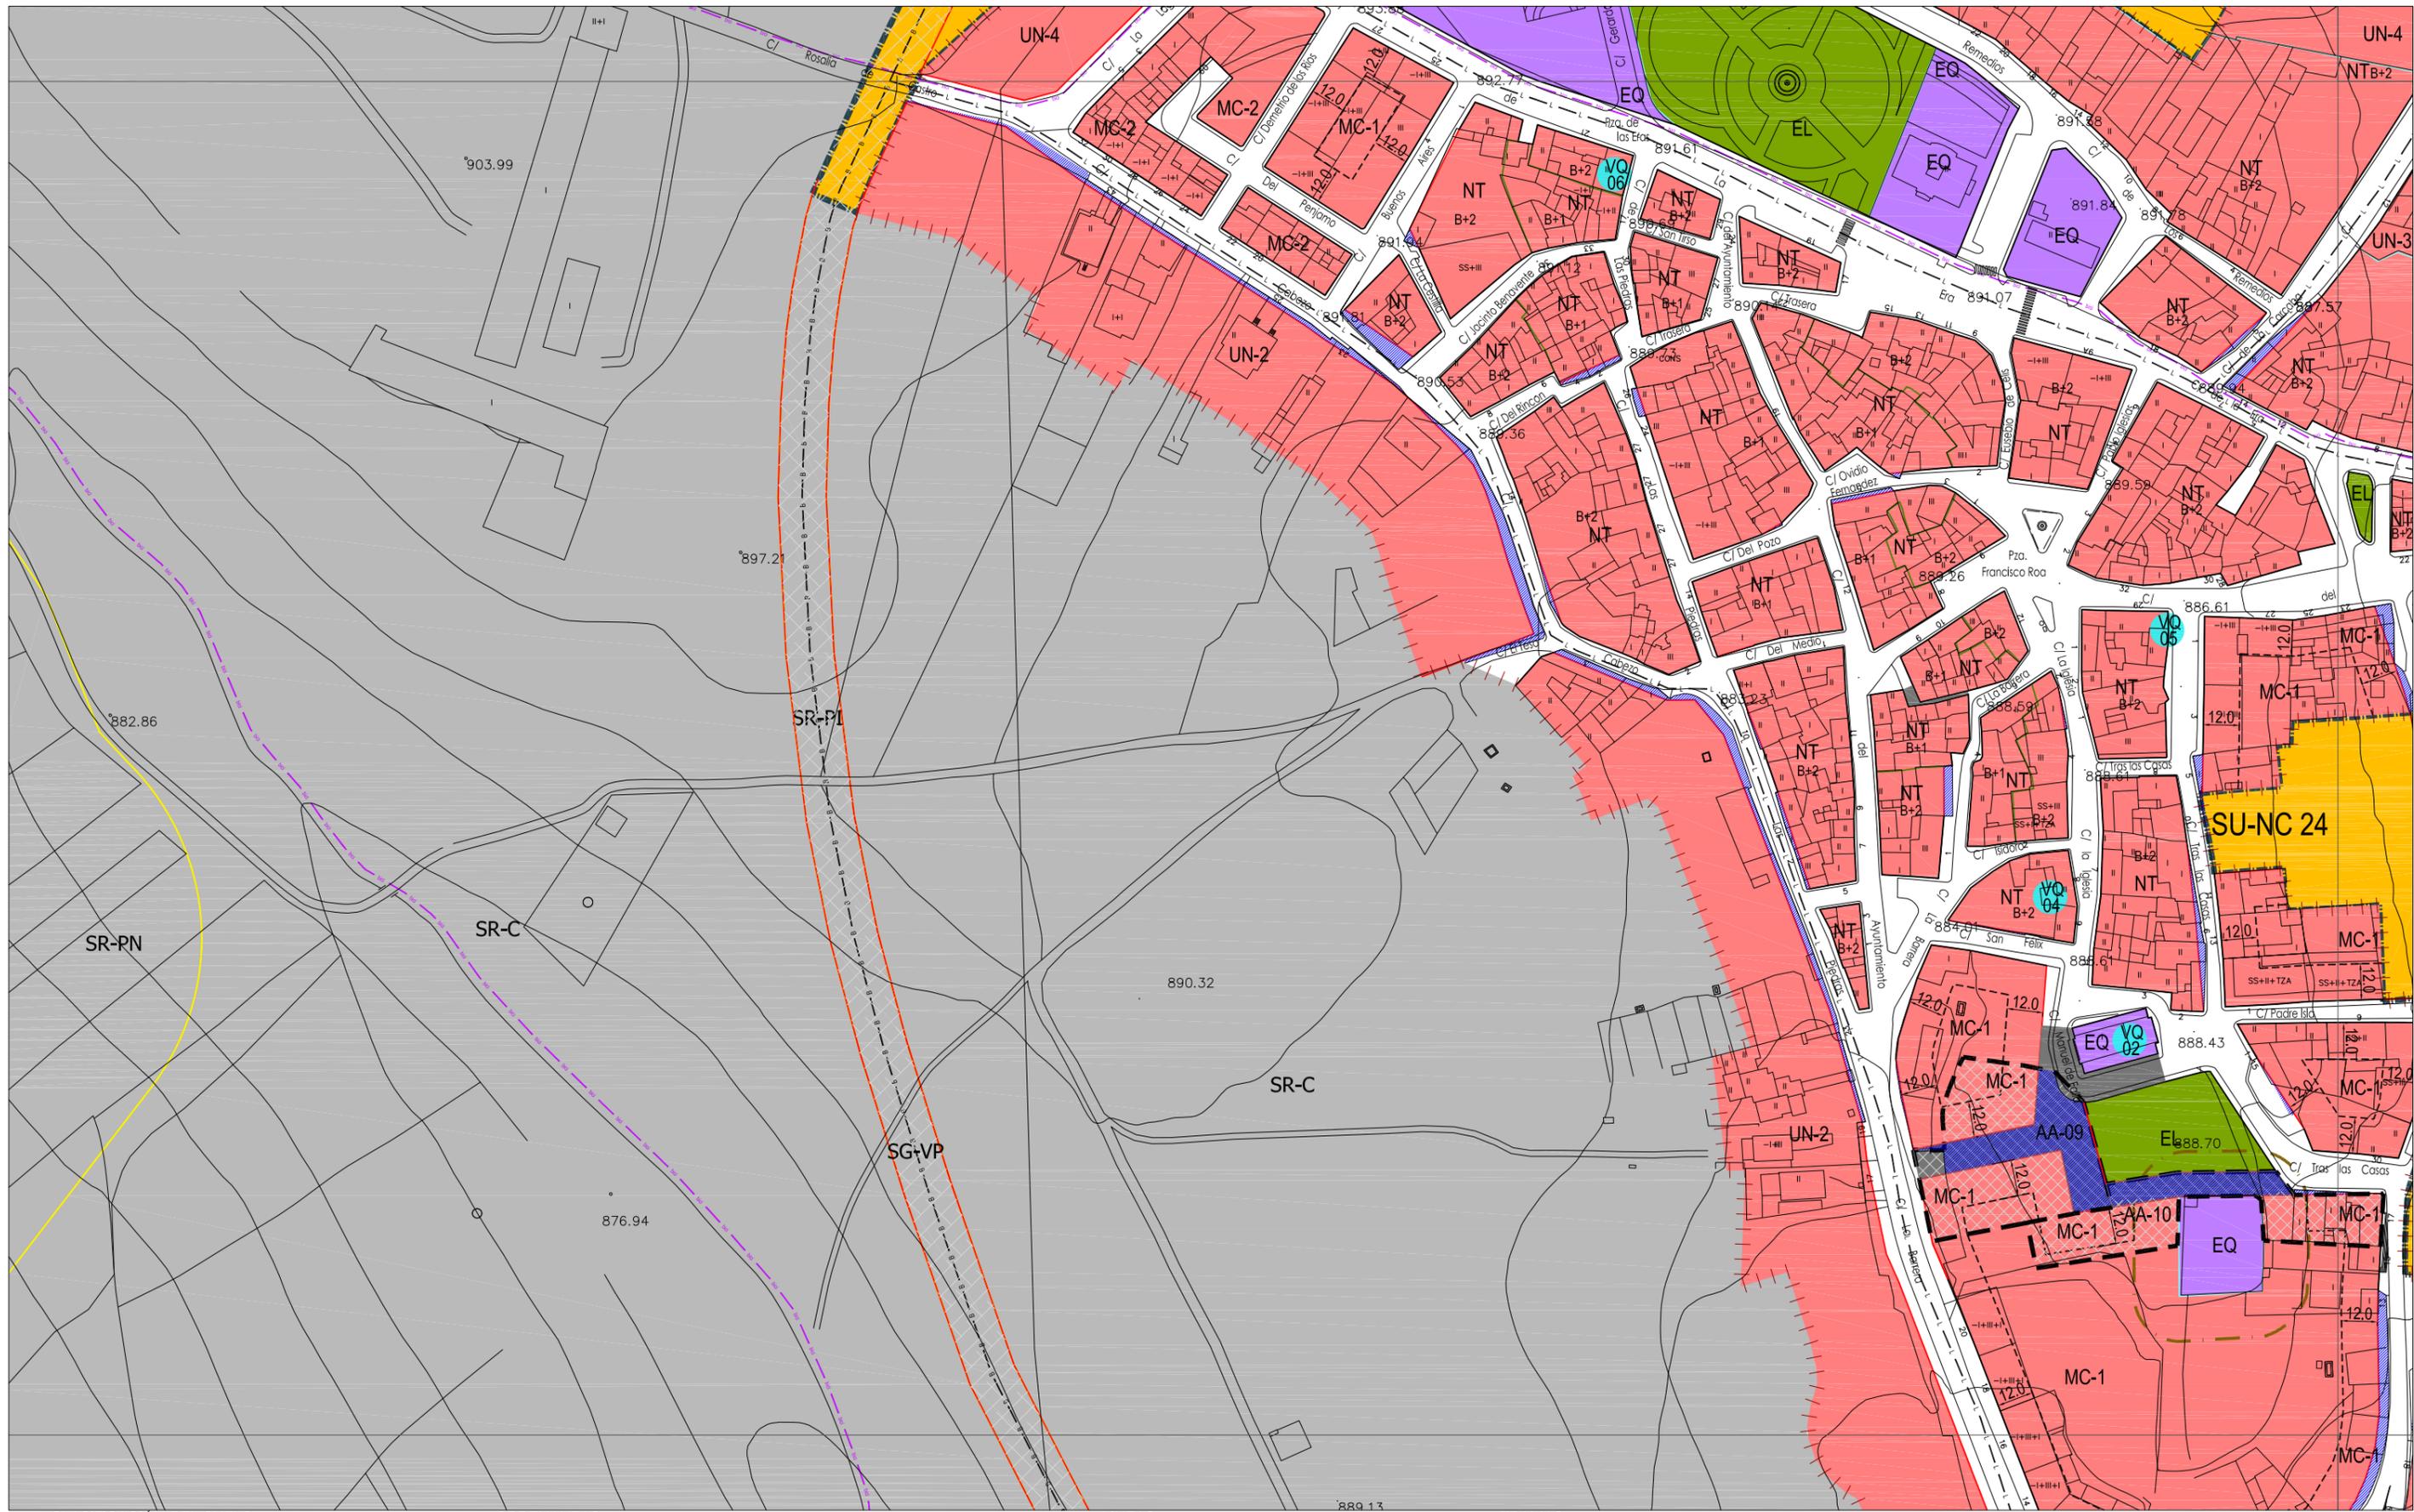

CLASIFICACIÓN DEL SUELO

■	SUELO URBANO CONSOLIDADO (SUC)
■	SUELO URBANO NO CONSOLIDADO (SUNC)
■	SUELO URBANIZABLE (SUR)
■	SUELO RÚSTICO (SR)
SR-C	Rústico Común
SR-EU	Rústico de Entorno Urbano
SR-PN	Rústico de Protección Natural
SR-PE	Rústico de Protección Especial
SR-PA	Rústico de Protección Agropecuaria
SR-AT	Rústico de Asentamiento Tradicional
SR-PI	Rústico de Protección Infraestructuras
SR-PC	Rústico de Protección Cultural
SR-AI	Rústico de Asentamiento Irregular

ORDENANZAS

NT	Núcleo Tradicional
MC	Manzana Cerrada
MC-VE	Manzana Cerrada Volumetría Especial
AB	Edificación Abierta
AB-VE	Edificación Abierta Volumetría Especial
UN	Edificación Unifamiliar
TE	Terciarío
SU	Servicios Urbanos
NA-G	Industria General
NA-U	Industria Urbana
NA-G-SUR-01	Industria General en SUR-01
PA-UE-XX	Planeamiento Asumido
PA-SAU-XX	Planeamiento Asumido

LINEAS

■	EQUIPAMIENTOS Y SERVICIOS EN SUC
■	SERVICIOS URBANOS
■	ESPACIOS LIBRES PÚBLICOS EN SUC
■	SISTEMA GENERAL VÍAS PÚBLICAS
■	SISTEMA GENERAL INFRAEST. FERROVIARIAS
■	SISTEMA GENERAL ESPACIOS PROTEGIDOS
■	TERCIARIO
EL	Espacio Libre
EQ	Equipamiento
SG-EL	Sistema General de Espacios Libres Públicos
SG-EQ	Sistema General de Equipamientos
SG-SU	Sistema General de Servicios Urbanos
SG-VP	Sistema General de Vías Públicas
SG-IF	Sistema General de Infraestructuras Ferroviarias
SG-EP	Sistema General de Espacios Protegidos

TRAMAS

X	Límite del Término Municipal
—	Límite de SUC
—	Límite de Sectores
—	Límite de Actuaciones Aisladas
—	Límite de Planeamiento Asumido
—	Alineación Existente
—	Alineación Modificada
—	Cambio de Ordenanza
—	Categorías de Suelo Rústico
—	Cambio de Alturas
—	Red Básica
—	Red Local
—	Ciclovia (Carriil Bici)
—	Pacios


TRAMAS

—	Límite de Edificación Cementerios
—	Límite de Dominio Público Carreteras
—	Límite de Servidumbre Carreteras
—	Límite de Edificación Carreteras
—	Límite de Afección Carreteras
—	Límite de Dominio Público FFCC
—	Límite de Edificación FFCC
—	Límite de Protección FFCC
—	Paso sobre FFCC
—	Otros Límites.


TRAMAS

—	Actuaciones Aisladas
—	Fuera de Ordenación
—	Vial Peatonal
—	PATRIMONIO CULTURAL
—	Bienes y Elementos Catalogados
—	Protección Ambiental
—	Plan Especial (PE)

D-7	E-7
D-8	E-8
D-9	E-9

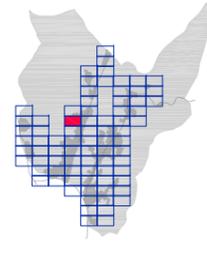

AYUNTAMIENTO DE VILLAQUILAMBRE
 Plan General de Ordenación Urbana
 Planos de Ordenación **PO.05**
 ORDENACIÓN HOJA Nº: D-8
 APROBACIÓN DEFINITIVA
 escala 1:2.000
 Año 2011

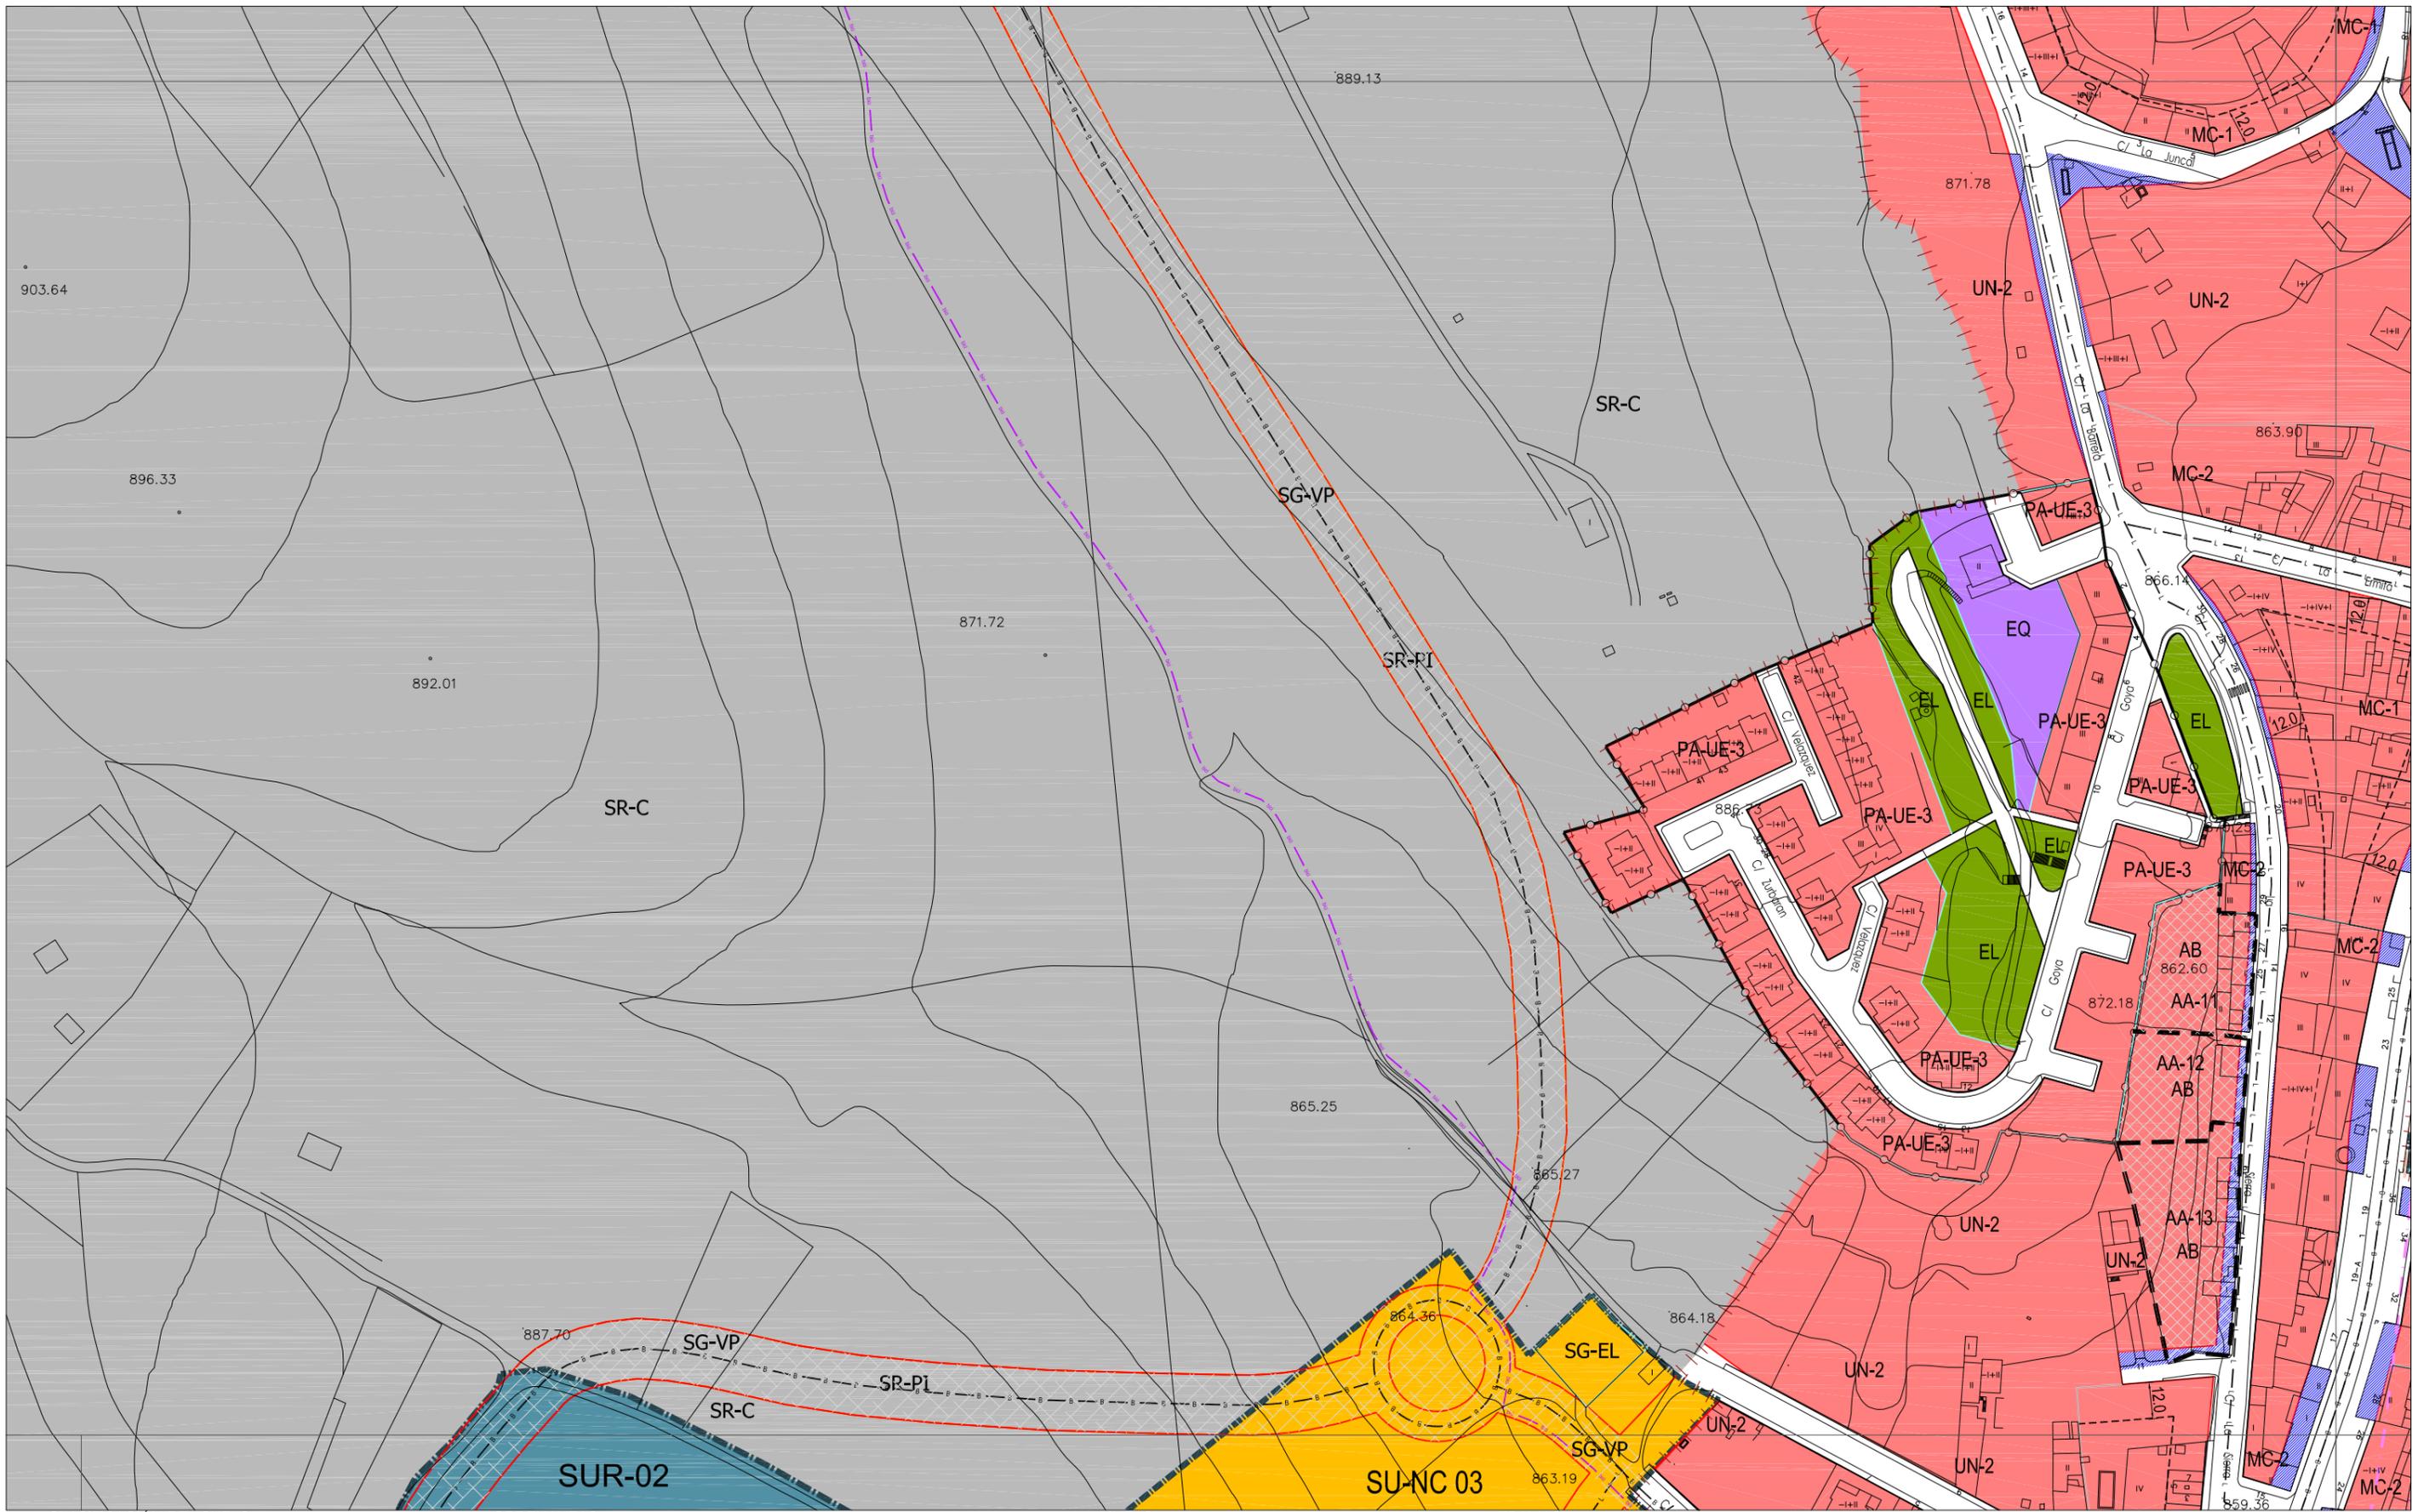

CLASIFICACIÓN DEL SUELO

■	SUELO URBANO CONSOLIDADO (SUC)	NT	Núcleo Tradicional
■	SUELO URBANO NO CONSOLIDADO (SUNC)	MC	Manzana Cerrada Volumetría Especial
■	SUELO URBANIZABLE (SUR)	AB	Edificación Abierta
■	SUELO RÚSTICO (SR)	AB-VE	Edificación Abierta Volumetría Especial
		UN	Edificación Unifamiliar
		TE	Terciario
		SU	Servicios Urbanos
		NA-G	Industria General
		NA-U	Industria Urbana
		NA-G-SUR-01	Industria General en SUR-01
		PA-UE-XX	Planeamiento Asumido
		PA-SAU-XX	Planeamiento Asumido
		SR-C	Rústico Común
		SR-EU	Rústico de Entorno Urbano
		SR-PN	Rústico de Protección Natural
		SR-PE	Rústico de Protección Especial
		SR-PA	Rústico de Protección Agropecuaria
		SR-AT	Rústico de Asentamiento Tradicional
		SR-PI	Rústico de Protección Infraestructuras
		SR-PC	Rústico de Protección Cultural
		SR-AI	Rústico de Asentamiento Irregular

ORDENANZAS

■	EQUIPAMIENTOS Y SERVICIOS EN SUC	
■	SERVICIOS URBANOS	
■	ESPACIOS LIBRES PÚBLICOS EN SUC	
■	SISTEMA GENERAL VÍAS PÚBLICAS	
■	SISTEMA GENERAL INFRAEST. FERROVIARIAS	
■	SISTEMA GENERAL ESPACIOS PROTEGIDOS	
■	TERCIARIO	
■	EL	Espacio Libre
■	EQ	Equipamiento
■	SG-EL	Sistema General de Espacios Libres Públicos
■	SG-EQ	Sistema General de Equipamientos
■	SG-SU	Sistema General de Servicios Urbanos
■	SG-VP	Sistema General de Vías Públicas
■	SG-IF	Sistema General de Infraestructuras Ferroviarias
■	SG-EP	Sistema General de Espacios Protegidos

LÍNEAS

— X —	Limite del Término Municipal
—	Limite de SUC
—	Limite de Sectores
—	Limite de Actuaciones Aisladas
—	Limite de Planeamiento Asumido
—	Alineación Existente
—	Alineación Modificada
—	Cambio de Ordenanza
—	Categorías de Suelo Rústico
—	Cambio de Alturas
—	Red Básica
—	Red Local
—	Ciclovia (Carriil Bici)
—	Pacios

LÍNEAS


—	Limite de Edificación Comenterlos
—	Limite de Dominio Público Carreteras
—	Limite de Servidumbre Carreteras
—	Limite de Edificación Carreteras
—	Limite de Afección Carreteras
—	Limite de Dominio Público FFCC
—	Limite de Edificación FFCC
—	Limite de Protección FFCC
—	Paso sobre FFCC
—	Otros Límites.

TRAMAS


■	Actuaciones Aisladas
■	Fuera de Ordenación
■	Vial Peatonal
■	PATRIMONIO CULTURAL
■	Bienes y Elementos Catalogados
■	Protección Ambiental
■	Plan Especial (PE)

TRAMAS

■	D-8	E-8
■	D-9	E-9
■	D-10	E-10

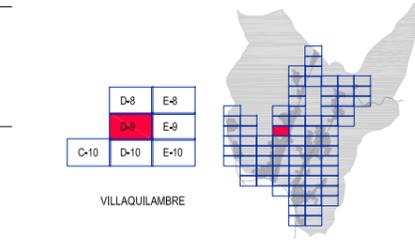

AYUNTAMIENTO DE VILLAQUILAMBRE
Plan General de Ordenación Urbana
 Planos de Ordenación **PO .05**
ORDENACIÓN HOJA Nº: D-9
 APROBACIÓN DEFINITIVA
 escala 1:2.000
 Año 2011

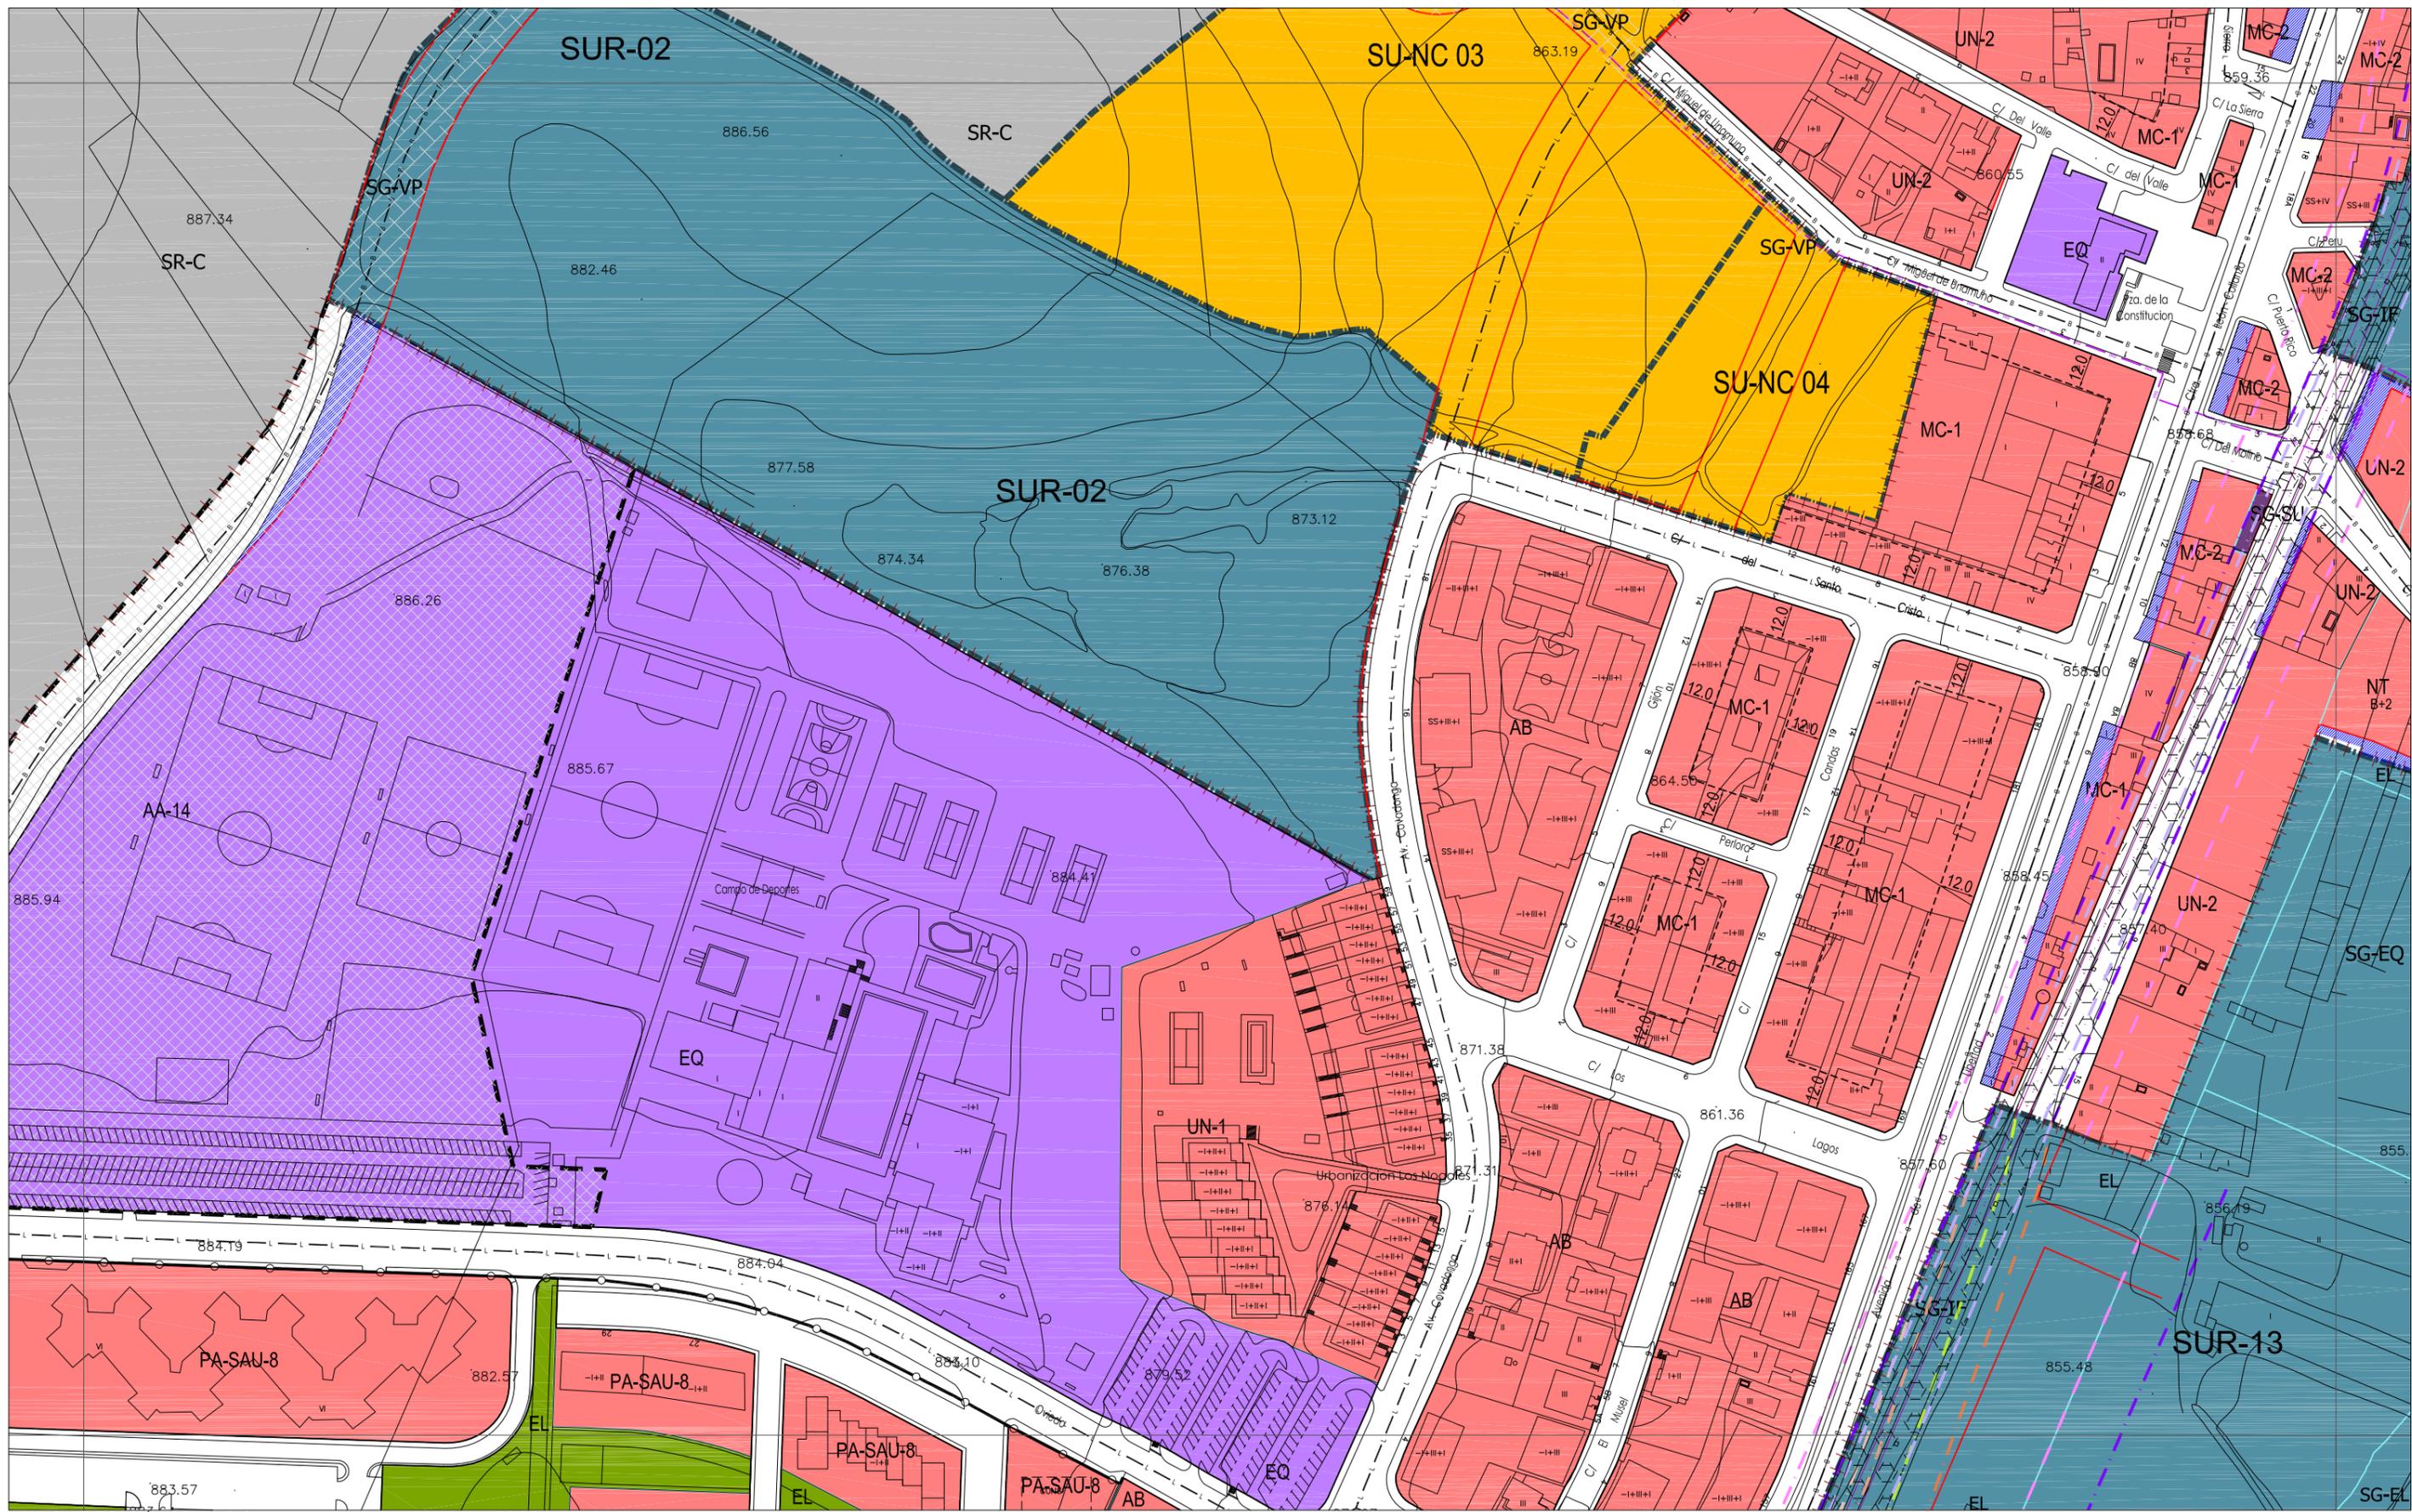

CLASIFICACIÓN DEL SUELO

	SUELO URBANO CONSOLIDADO (SUC)
	SUELO URBANO NO CONSOLIDADO (SUNC)
	SUELO URBANIZABLE (SUR)
	SUELO RÚSTICO (SR)
SR-C	Rústico Común
SR-EU	Rústico de Entorno Urbano
SR-PN	Rústico de Protección Natural
SR-PE	Rústico de Protección Especial
SR-PA	Rústico de Protección Agropecuaria
SR-PI	Rústico de Protección Infraestructuras
SR-PC	Rústico de Protección Cultural
SR-AI	Rústico de Asentamiento Irregular

ORDENANZAS

NT	Núcleo Tradicional
MC	Manzana Cerrada
MC-VE	Manzana Cerrada Volumetría Especial
AB	Edificación Abierta
AB-VE	Edificación Abierta Volumetría Especial
UN	Edificación Unifamiliar
TE	Terciarío
SU	Servicios Urbanos
NA-G	Industria General
NA-U	Industria Urbana
NA-G-SUR-01	Industria General en SUR-01
PA-JE-XX	Planeamiento Asumido
PA-SAU-XX	Planeamiento Asumido

ORDENANZAS (CONT.)

	EQUIPAMIENTOS Y SERVICIOS EN SUC
	SERVICIOS URBANOS
	ESPACIOS LIBRES PÚBLICOS EN SUC
	SISTEMA GENERAL VÍAS PÚBLICAS
	SISTEMA GENERAL INFRAEST. FERROVIARIAS
	SISTEMA GENERAL ESPACIOS PROTEGIDOS
	TERCIARIO
EL	Espacio Libre
EQ	Equipamiento
SG-EL	Sistema General de Espacios Libres Públicos
SG-EQ	Sistema General de Equipamientos
SG-SU	Sistema General de Servicios Urbanos
SG-VP	Sistema General de Vías Públicas
SG-IF	Sistema General de Infraestructuras Ferroviarias
SG-EP	Sistema General de Espacios Protegidos

LÍNEAS

	Límite del Término Municipal
	Límite de SUC
	Límite de Sectores
	Límite de Actuaciones Aisladas
	Límite de Planeamiento Asumido
	Alineación Existente
	Alineación Modificada
	Cambio de Ordenanza
	Categorías de Suelo Rústico
	Cambio de Alturas
	Red Básica
	Sistema General de Servicios Urbanos
	Red Local
	Ciclovia (Carriil Bici)
	Pátios

LÍNEAS (CONT.)


	Límite de Edificación Comenteros
	Límite de Dominio Público Carreteras
	Límite de Servidumbre Carreteras
	Límite de Edificación Carreteras
	Límite de Afección Carreteras
	Límite de Dominio Público FFCC
	Límite de Edificación FFCC
	Límite de Protección FFCC
	Paso sobre FFCC
	Otros Límites.

TRAMAS


	Actuaciones Aisladas
	Fuera de Ordenación
	Vial Peatonal
	PATRIMONIO CULTURAL
	Bienes y Elementos Catalogados
	Protección Ambiental
	Plan Especial (PE)

NAVATEJERA VILLAQUILAMBRE

C-10	D-9	E-9
C-11	D-10	E-10
	D-11	E-11

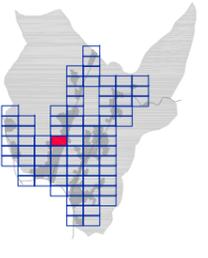

AYUNTAMIENTO DE VILLAQUILAMBRE
 Plan General de Ordenación Urbana
 Planos de Ordenación **PO .05**
 ORDENACIÓN HOJA Nº: D-10
 APROBACIÓN DEFINITIVA
 escala 1:2.000
 Año 2011

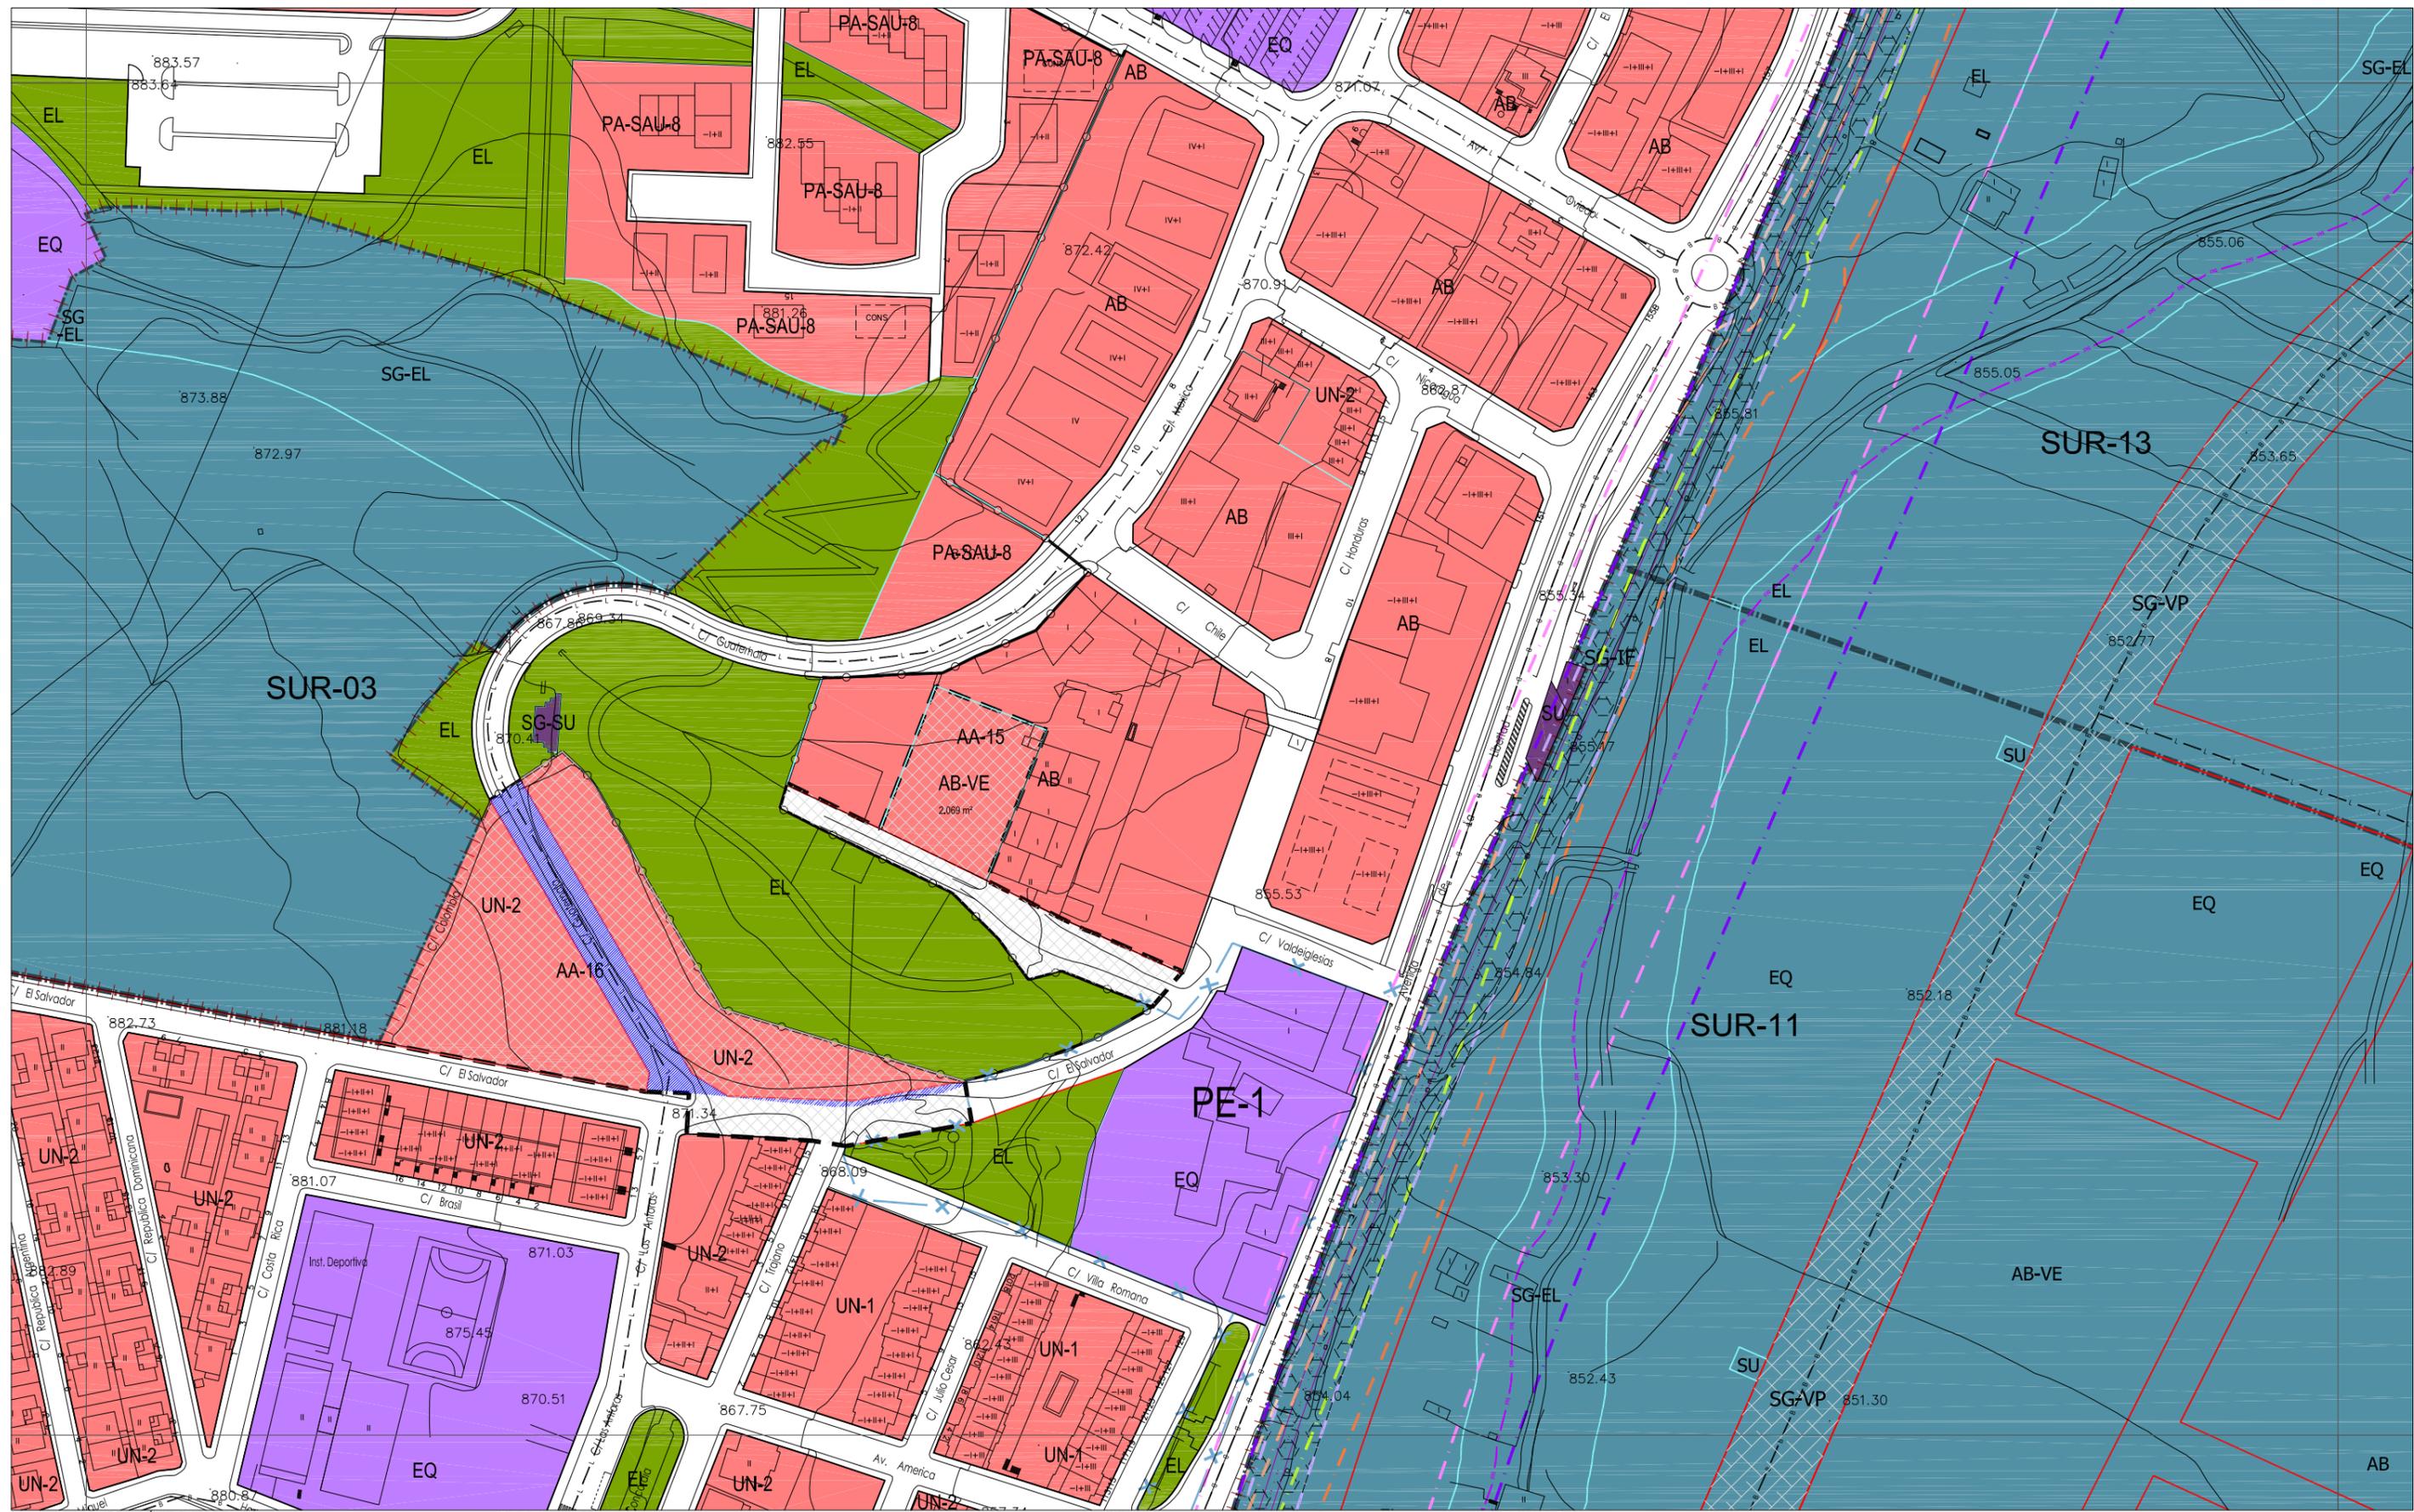

CLASIFICACIÓN DEL SUELO

■	SUELO URBANO CONSOLIDADO (SUC)
■	SUELO URBANO NO CONSOLIDADO (SUNC)
■	SUELO URBANIZABLE (SUR)
■	SUELO RÚSTICO (SR)
SR-C	Rústico Común
SR-EU	Rústico de Entorno Urbano
SR-PN	Rústico de Protección Natural
SR-PE	Rústico de Protección Especial
SR-PA	Rústico de Protección Agropecuaria
SR-PT	Rústico de Asentamiento Tradicional
SR-PI	Rústico de Protección Infraestructuras
SR-PC	Rústico de Protección Cultural
SR-AI	Rústico de Asentamiento Irregular

ORDENANZAS

NT	Núcleo Tradicional
MC	Manzana Cerrada
MC-VE	Manzana Cerrada Volumetría Especial
AB	Edificación Abierta
AB-VE	Edificación Abierta Volumetría Especial
UN	Edificación Unifamiliar
TE	Terciarío
SU	Servicios Urbanos
NA-G	Industria General
NA-U	Industria Urbana
NA-G-SUR-01	Industria General en SUR-01
PA-UE-XX	Planeamiento Asumido
PA-SAU-XX	Planeamiento Asumido

ORDENANZAS (CONT.)

EL	Espacio Libre
EQ	Equipamiento
SG-EL	Sistema General de Espacios Libres Públicos
SG-EQ	Sistema General de Equipamientos
SG-SU	Sistema General de Servicios Urbanos
SG-VP	Sistema General de Vías Públicas
SG-IF	Sistema General de Infraestructuras Ferroviarias
SG-EP	Sistema General de Espacios Protegidos

LÍNEAS

X	Límite del Término Municipal
---	Límite de SUC
---	Límite de Sectores
---	Límite de Actuaciones Aisladas
---	Límite de Planeamiento Asumido
---	Alineación Existente
---	Alineación Modificada
---	Cambio de Ordenanza
---	Categorías de Suelo Rústico
---	Cambio de Alturas
---	Red Básica
---	Red Local
---	Ciclovia (Carriil Bici)
---	Pacios

LÍNEAS (CONT.)


---	Límite de Edificación Comenteros
---	Límite de Dominio Público Carreteras
---	Límite de Servidumbre Carreteras
---	Límite de Edificación Carreteras
---	Límite de Afección Carreteras
---	Límite de Dominio Público FFCC
---	Límite de Edificación FFCC
---	Límite de Protección FFCC
---	Paso sobre FFCC
---	Otros Límites.

TRAMAS


---	Actuaciones Aisladas
---	Fuera de Ordenación
---	Vial Peatonal
---	PATRIMONIO CULTURAL
---	Bienes y Elementos Catalogados
---	Protección Ambiental
---	Plan Especial (PE)

C-10	D-10	E-10
C-11	D-11	E-11
C-12	D-12	E-12

NAVATEJERA
VILLAQUILAMBRE

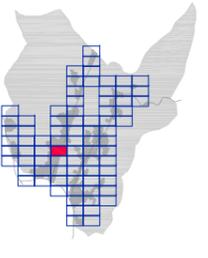

AYUNTAMIENTO DE VILLAQUILAMBRE
Plan General de Ordenación Urbana
Planos de Ordenación **PO.05**
ORDENACIÓN HOJA Nº: D-11
escale 1:2.000
Aprobación Definitiva
Año 2011

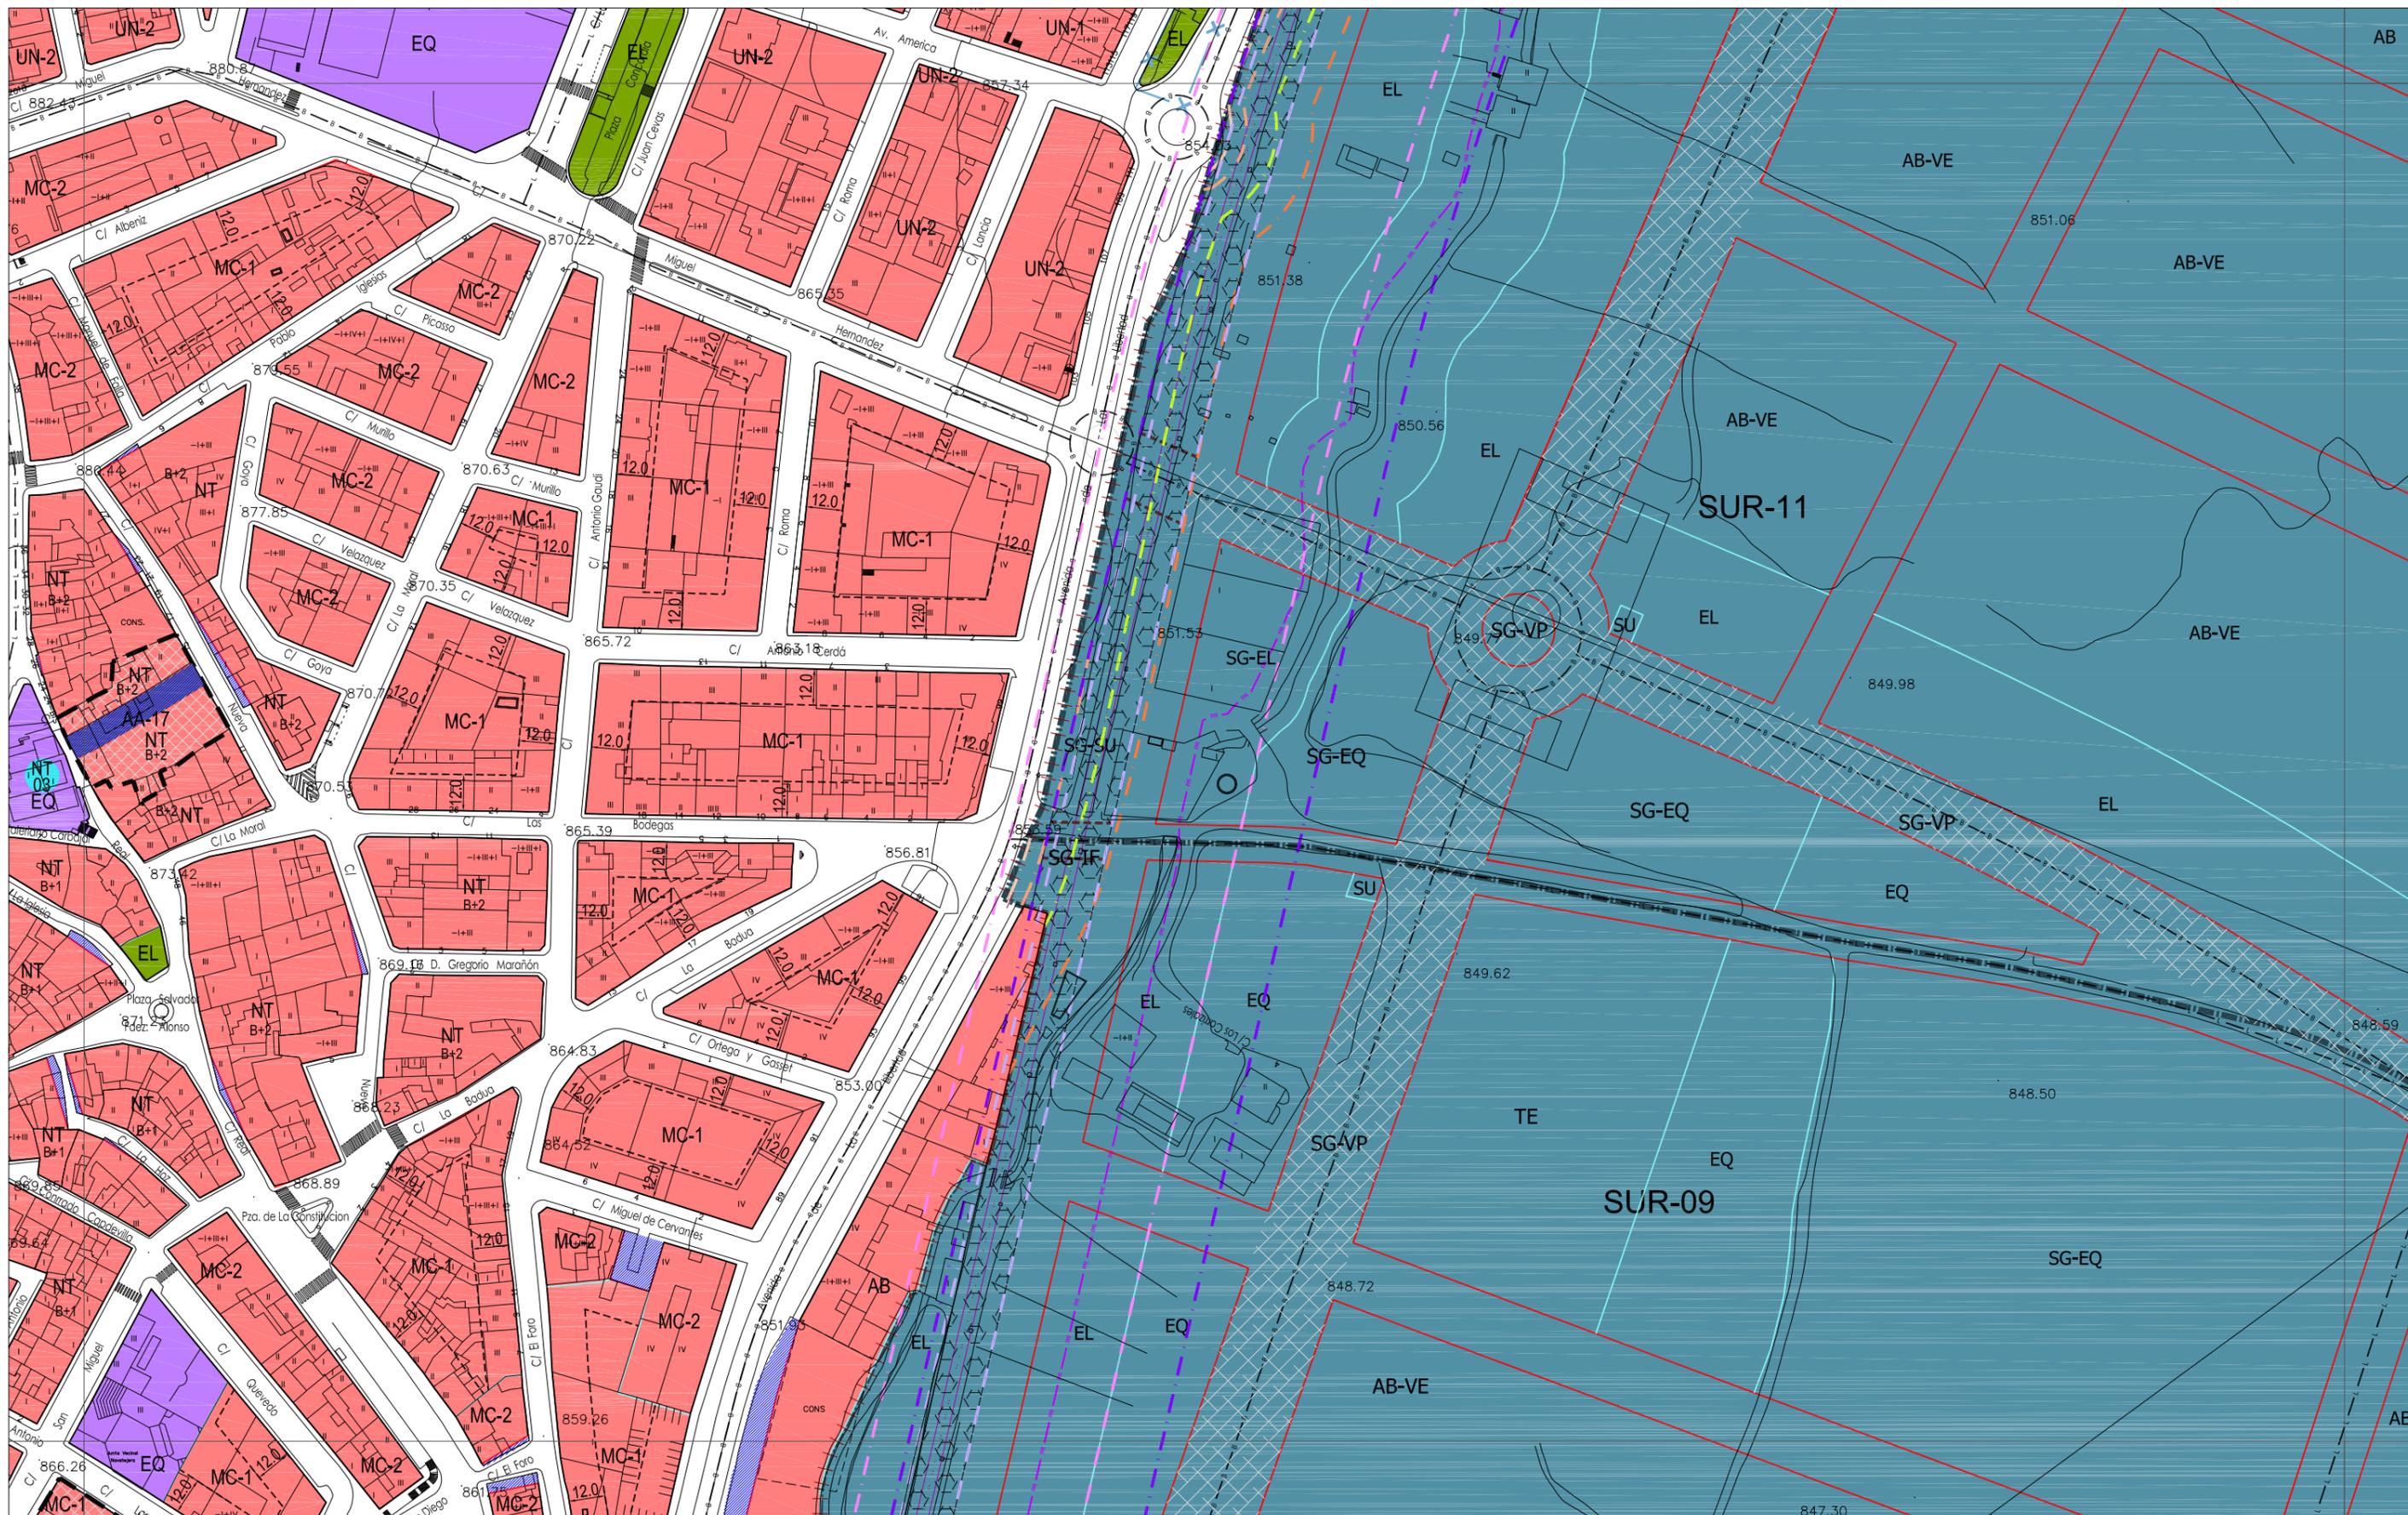

CLASIFICACION DEL SUELO

 SUELO URBANO CONSOLIDADO (SUC)	NT Núcleo Tradicional
 SUELO URBANO NO CONSOLIDADO (SUNC)	MC Manzano Cerrada
 SUELO URBANIZABLE (SUR)	MC-VE Manzano Cerrada Volumetría Especial
 SUELO RUSTICO (SR)	AB Edificación Abierta
SR-C Rústico Común	AB-VE Edificación Abierta Volumetría Especial
SR-EU Rústico de Entorno Urbano	UN Edificación Unifamiliar
SR-PN Rústico de Protección Natural	TE Terciarío
SR-PE Rústico de Protección Especial	SU Servicios Urbanos
SR-PA Rústico de Protección Agropecuaria	NA-G Industria General
SR-PT Rústico de Asentamiento Tradicional	NA-U Industria Urbana
SR-PI Rústico de Protección Infraestructuras	NA-G-SUR-01 Industria General en SUR-01
SR-PC Rústico de Protección Cultural	PA-JE-XX Planeamiento Asumido
SR-AI Rústico de Asentamiento Irregular	PA-SAU-XX Planeamiento Asumido

ORDENANZAS

 EQUIPAMIENTOS Y SERVICIOS EN SUC	EL Espacio Libre
 SERVICIOS URBANOS	EQ Equipamiento
 ESPACIOS LIBRES PÚBLICOS EN SUC	SG-EL Sistema General de Espacios Libres Públicos
 SISTEMA GENERAL VÍAS PÚBLICAS	SG-EQ Sistema General de Equipamientos
 SISTEMA GENERAL INFRAEST. FERROVIARIAS	SG-SU Sistema General de Servicios Urbanos
 SISTEMA GENERAL ESPACIOS PROTEGIDOS	SG-VP Sistema General de Vías Públicas
 TERCIARIO	SG-VF Sistema General de Infraestructuras Ferroviarias
	SG-EP Sistema General de Espacios Protegidos

LÍNEAS

 Límite de Término Municipal	 Límite de Edificación Comenteros
 Límite de SUC	 Límite de Dominio Público Carreteras
 Límite de Sectores	 Límite de Servidumbre Carreteras
 Límite de Actuaciones Aisladas	 Límite de Edificación Carreteras
 Límite de Planeamiento Asumido	 Límite de Afección Carreteras
 Alineación Existente	 Límite de Dominio Público FFCC
 Alineación Modificada	 Límite de Protección FFCC
 Cambio de Ordenanza	 Paso sobre FFCC
 Categorías de Suelo Rústico	 Otros Límites.
 Cambio de Alturas	
 Red Básica	
 Red Local	
 Ciclovía (Carriil Bici)	
 Patios	

TRAMAS


 Actuaciones Aisladas
 Fuera de Ordenación
 Vial Peatonal
 PATRIMONIO CULTURAL
 Bienes y Elementos Catalogados
 Protección Ambiental
 Plan Especial (PE)

TRAMAS


 C-11	 D-11	 E-11
 C-12	 D-12	 E-12
 C-13	 D-13	 E-13

TRAMAS

 NAVATEJERA
 VILLAQUILAMBRE

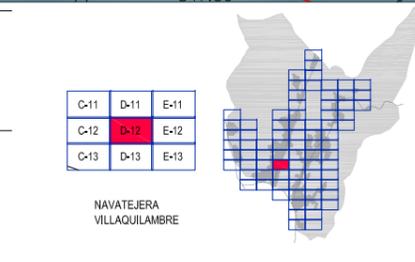

AYUNTAMIENTO DE VILLAQUILAMBRE
 Plan General de Ordenación Urbana
 Planos de Ordenación **PO .05**
 ORDENACIÓN HOJA Nº: D-12
 APROBACIÓN DEFINITIVA
 escala 1:2.000
 Año 2011

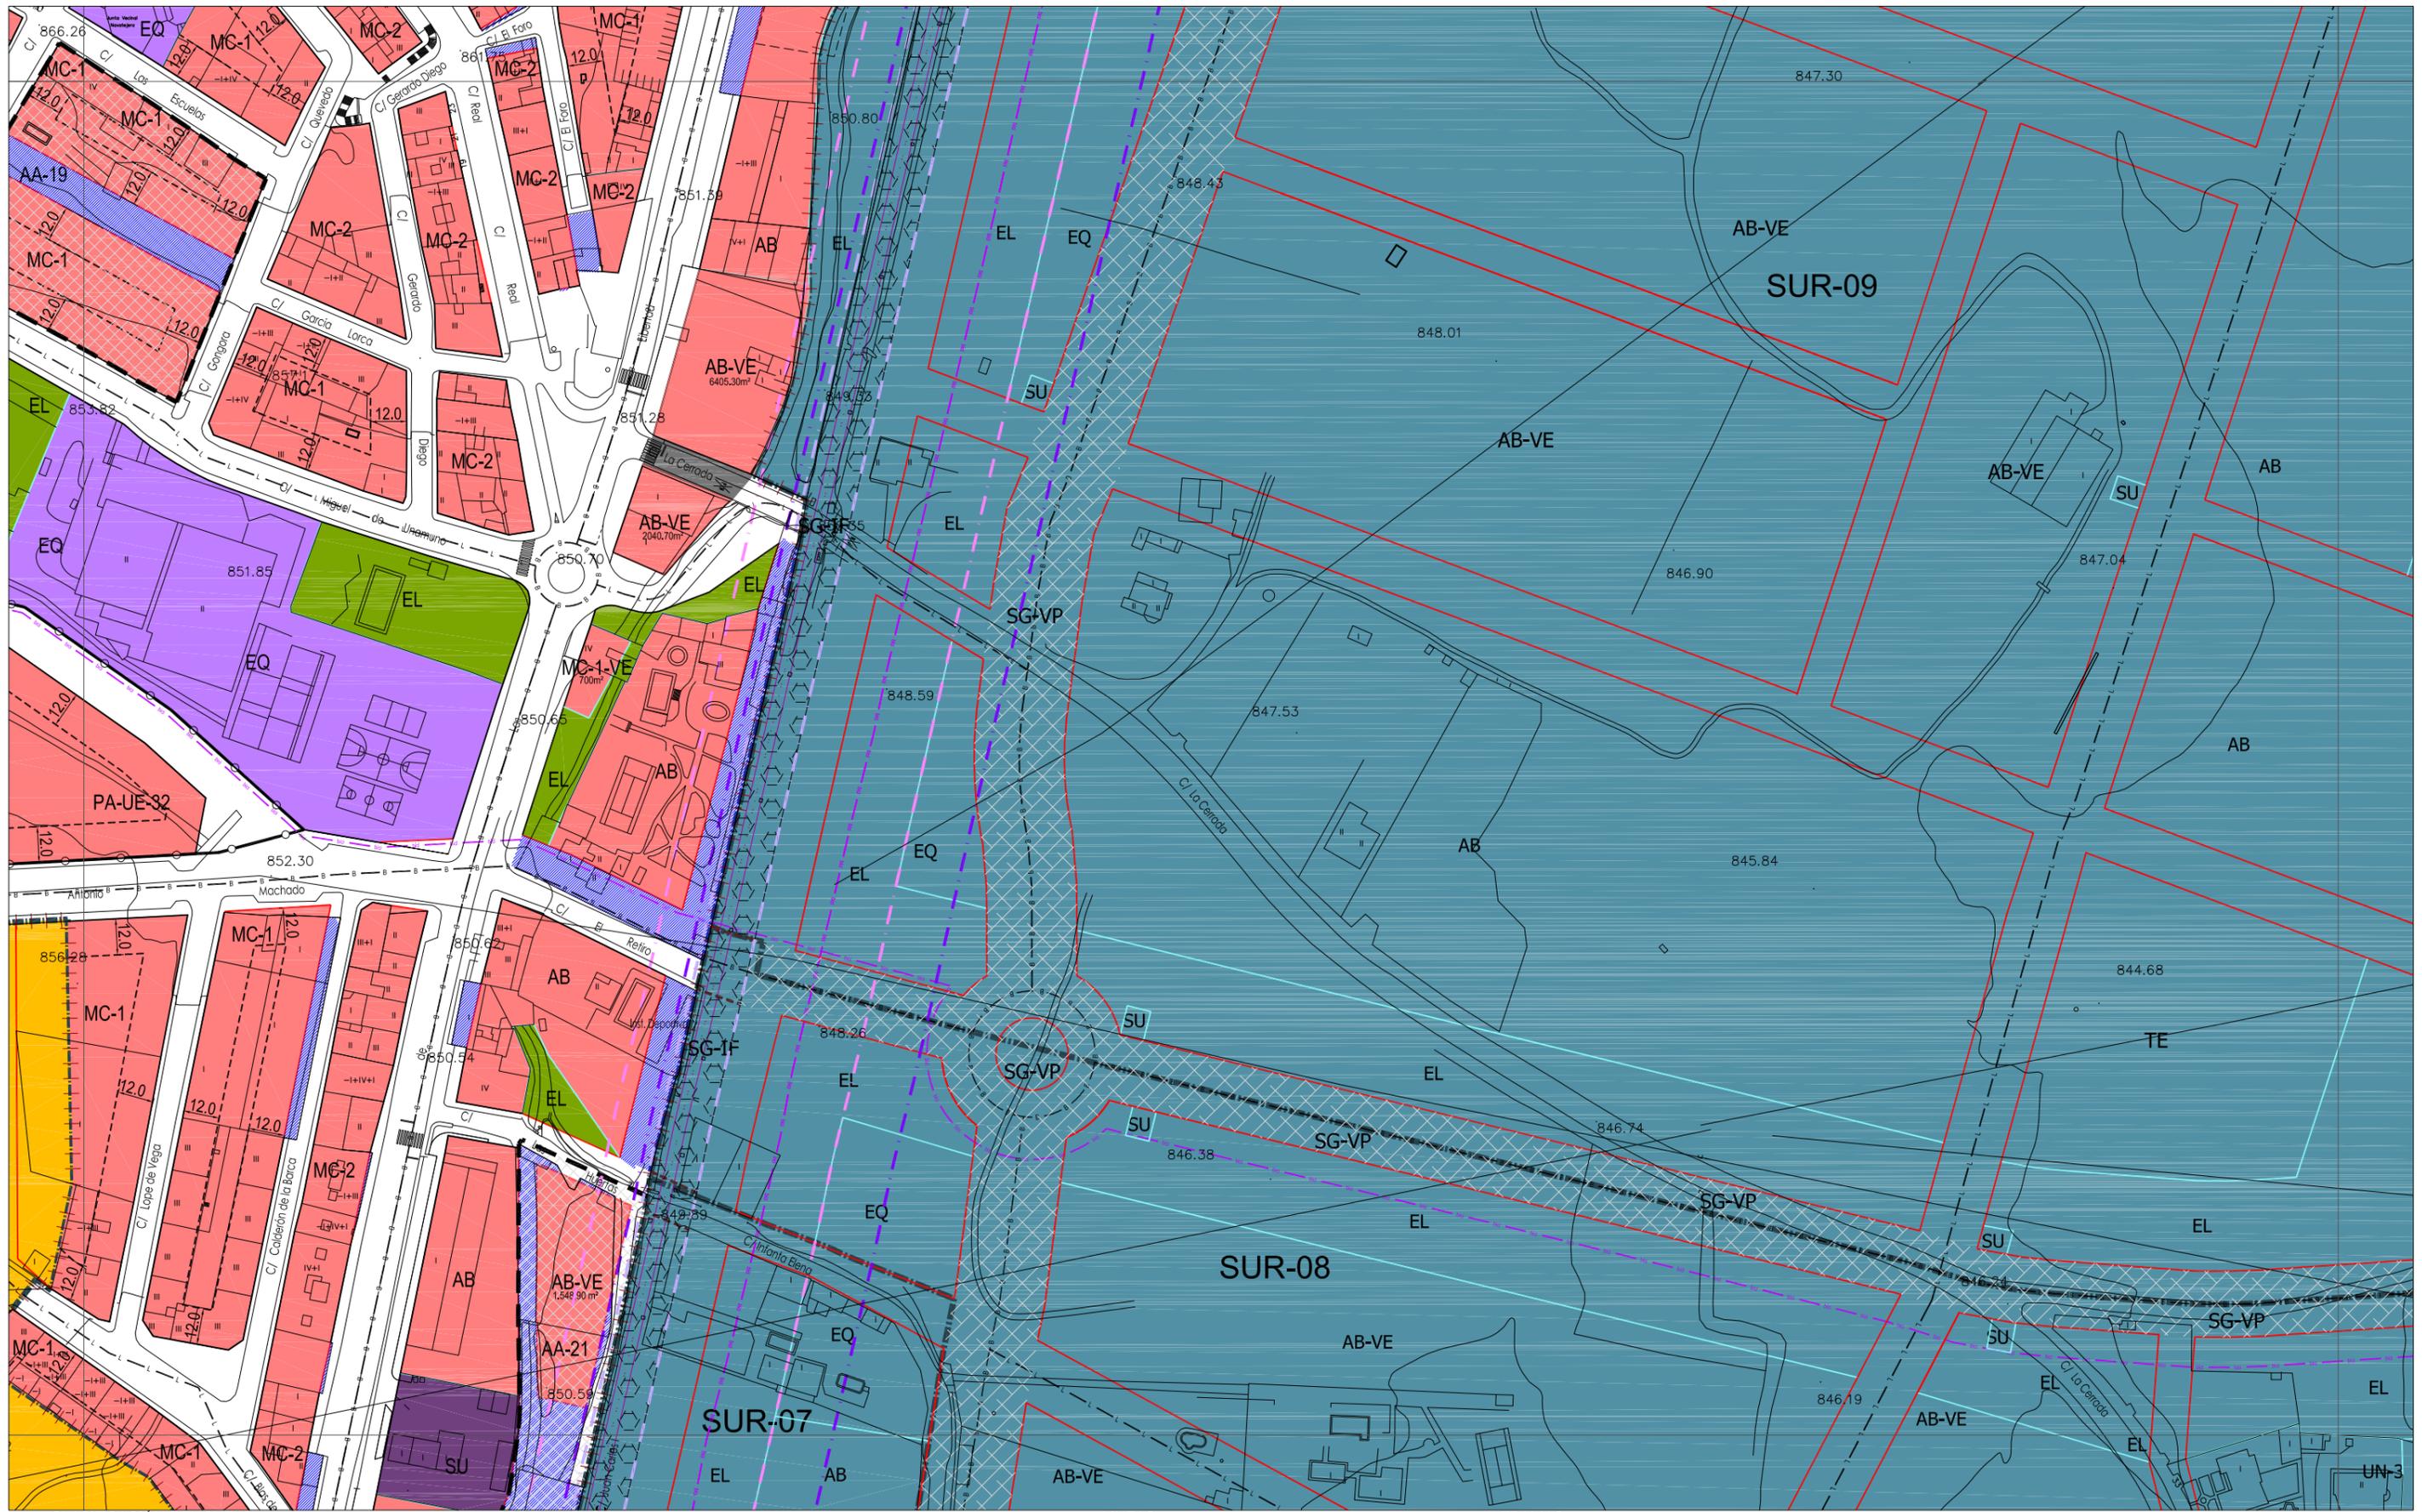

CLASIFICACIÓN DEL SUELO

	SUELO URBANO CONSOLIDADO (SUC)
	SUELO URBANO NO CONSOLIDADO (SUNC)
	SUELO URBANIZABLE (SUR)
	SUELO RÚSTICO (SR)
	SR-C Rústico Común
	SR-EU Rústico de Entorno Urbano
	SR-PN Rústico de Protección Natural
	SR-PE Rústico de Protección Especial
	SR-PA Rústico de Protección Agropecuaria
	SR-AT Rústico de Asentamiento Tradicional
	SR-PI Rústico de Protección Infraestructuras
	SR-PC Rústico de Protección Cultural
	SR-AI Rústico de Asentamiento Irregular

ORDENANZAS

NT	Núcleo Tradicional
MC	Manzana Cerrada
MC-VE	Manzana Cerrada Volumetría Especial
AB	Edificación Abierta
AB-VE	Edificación Abierta Volumetría Especial
UN	Edificación Unifamiliar
TE	Tercerlo
SU	Servicios Urbanos
NA-G	Industria General
NA-U	Industria Urbana
NA-G-SUR-01	Industria General en SUR-01
PA-UE-XX	Planeamiento Asumido
PA-SAU-XX	Planeamiento Asumido

ORDENANZAS (CONTINUACIÓN)

	EQUIPAMIENTOS Y SERVICIOS EN SUC
	SERVICIOS URBANOS
	ESPACIOS LIBRES PÚBLICOS EN SUC
	SISTEMA GENERAL VÍAS PÚBLICAS
	SISTEMA GENERAL INFRAEST. FERROVIARIAS
	SISTEMA GENERAL ESPACIOS PROTEGIDOS
	TERCIARIO
EL	Espacio Libre
EQ	Equipamiento
SG-EL	Sistema General de Espacios Libres Públicos
SG-EQ	Sistema General de Equipamientos
SG-SU	Sistema General de Servicios Urbanos
SG-VI	Sistema General de Vías Públicas
SG-IF	Sistema General de Infraestructuras Ferroviarias
SG-EP	Sistema General de Espacios Protegidos

LÍNEAS

	Límite del Término Municipal
	Límite de SUC
	Límite de Sectores
	Límite de Actuaciones Aisladas
	Límite de Planeamiento Asumido
	Alineación Existente
	Alineación Modificada
	Cambio de Ordenanza
	Categorías de Suelo Rústico
	Cambio de Alturas
	Red Básica
	Red Local
	Ciclovia (Carriil Bici)
	Pacios

LÍNEAS (CONTINUACIÓN)


	Límite de Edificación Comenterlos
	Límite de Dominio Público Carreteras
	Límite de Servidumbre Carreteras
	Límite de Edificación Carreteras
	Límite de Afección Carreteras
	Límite de Dominio Público FFCC
	Límite de Edificación FFCC
	Límite de Protección FFCC
	Paso sobre FFCC
	Otros Límites.


TRAMAS

	Actuaciones Aisladas
	Fuera de Ordenación
	Vial Peatonal
	PATRIMONIO CULTURAL
	Bienes y Elementos Catalogados
	Protección Ambiental
	Plan Especial (PE)

NAVATEJERA

C-12	D-12	E-12
C-13	D-13	E-13
C-14	D-14	E-14

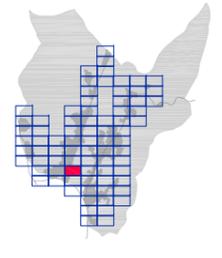

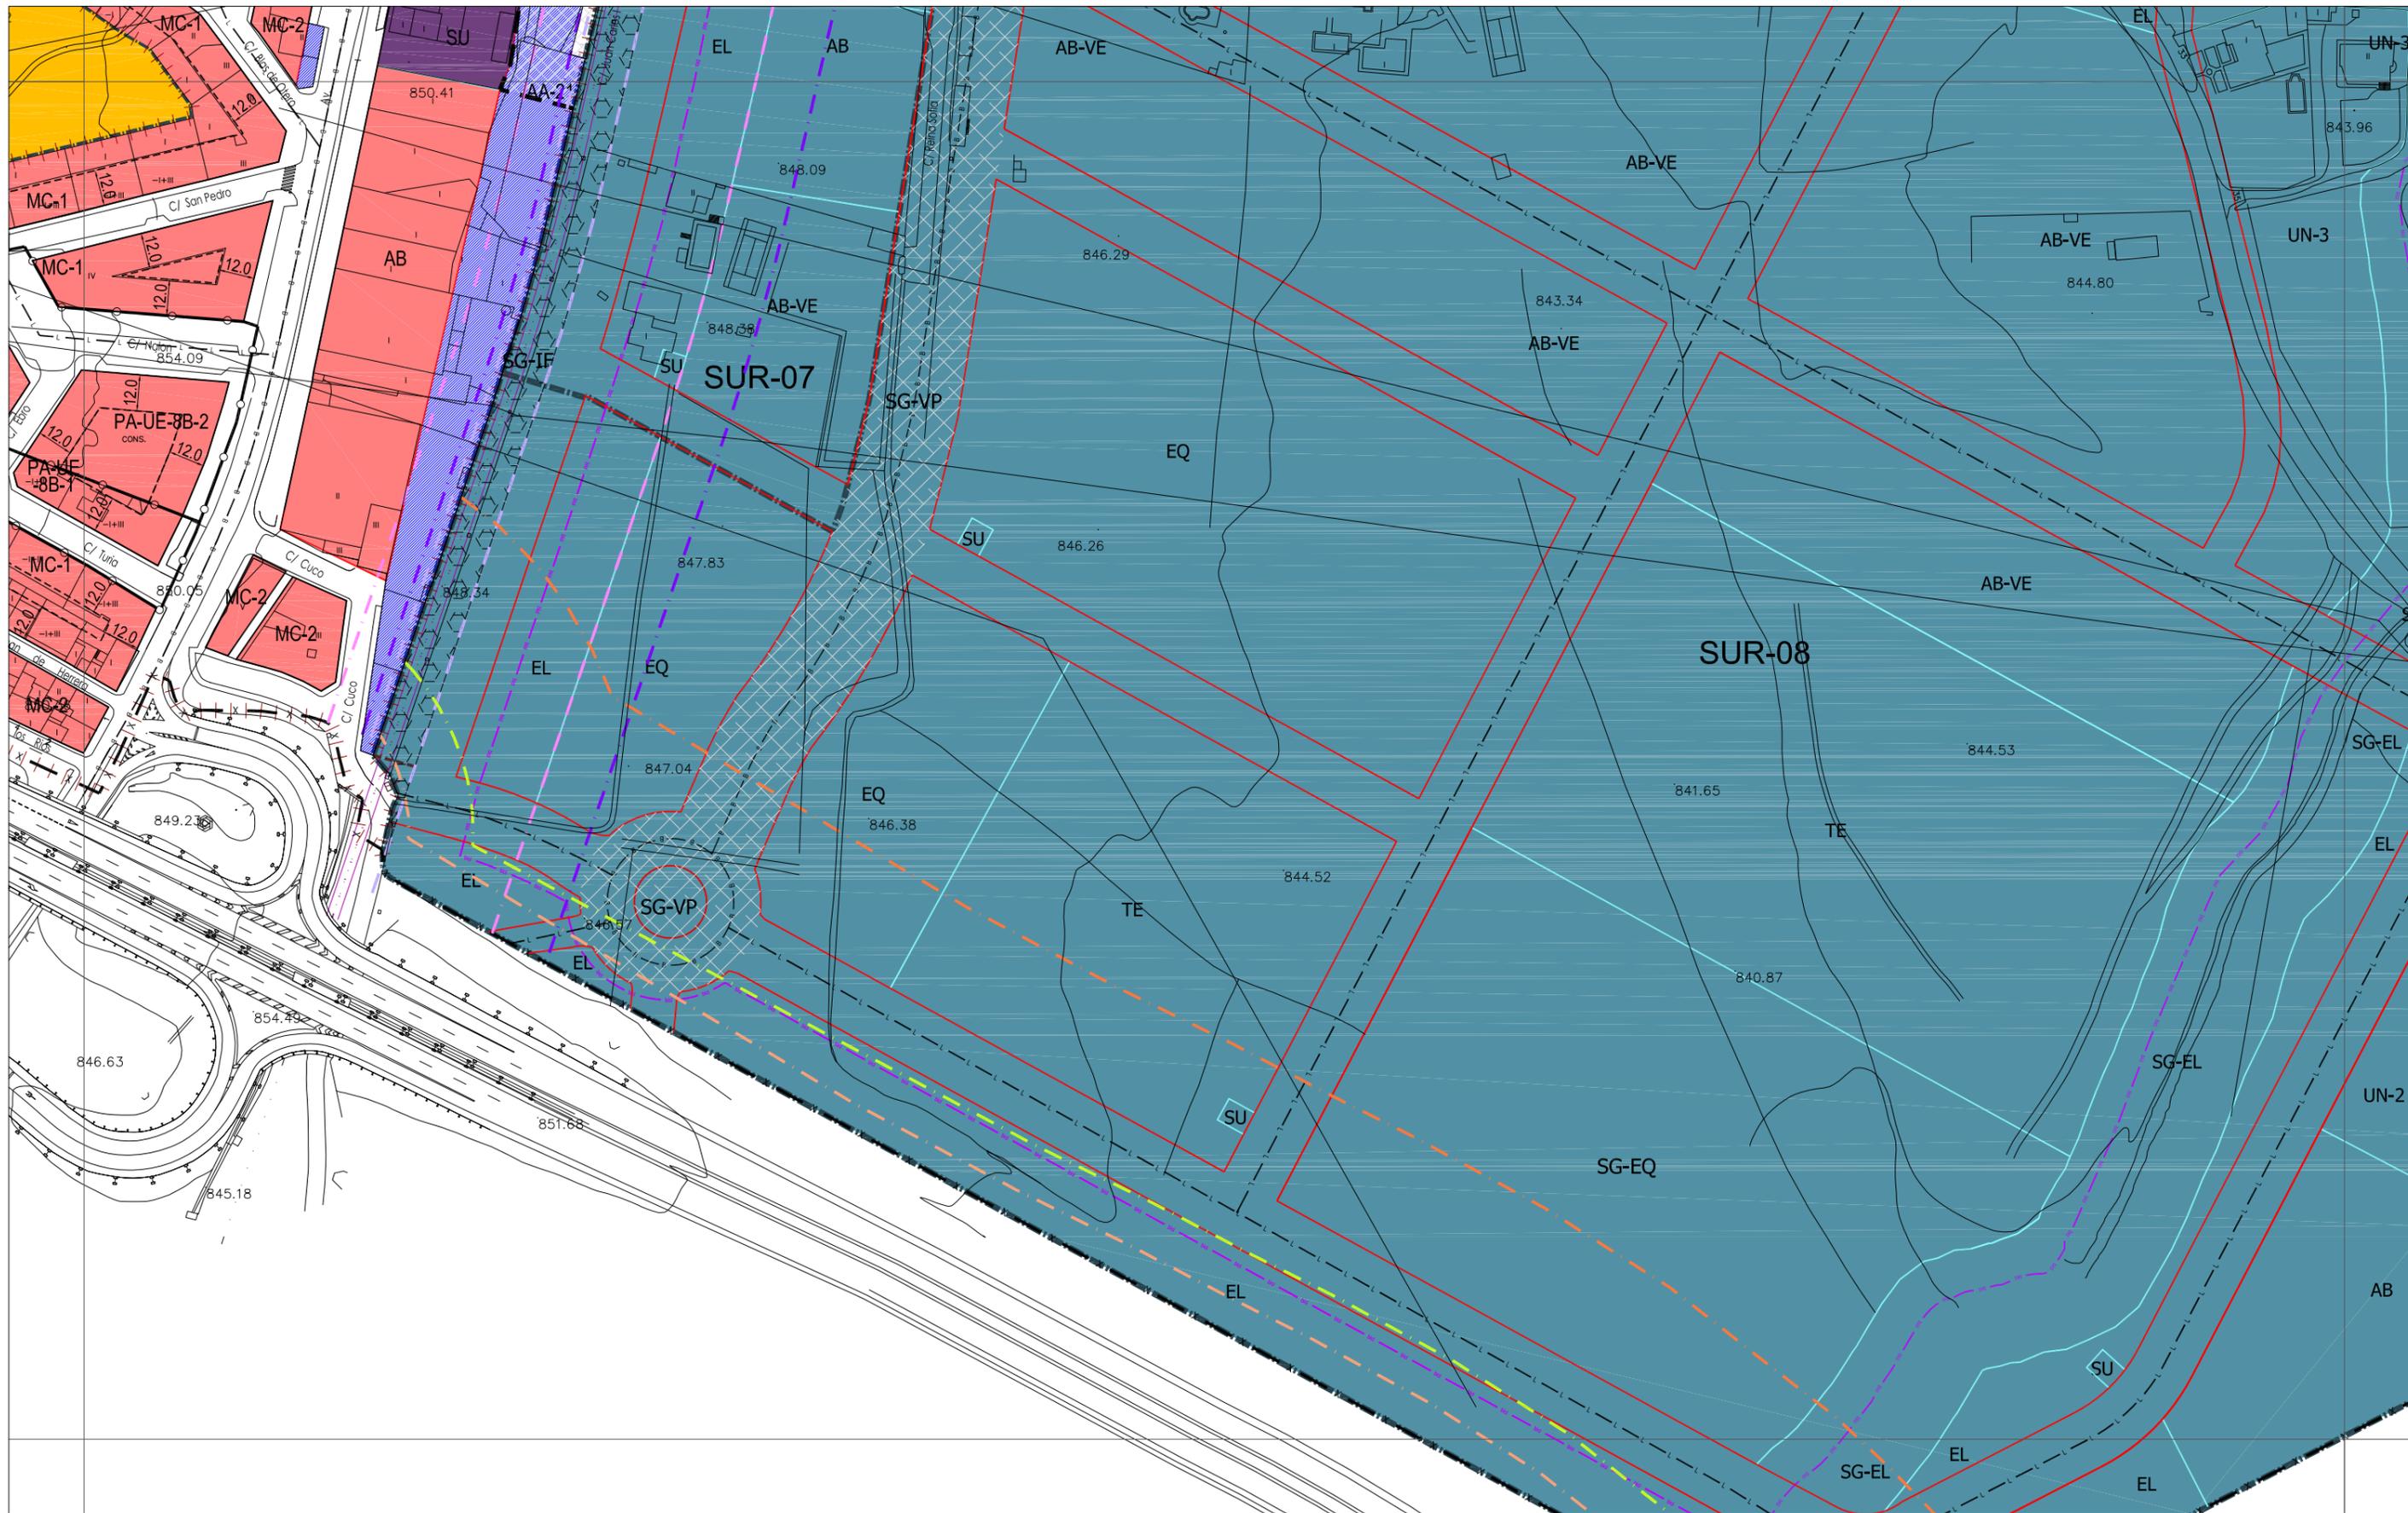

CLASIFICACIÓN DEL SUELO

■	SUELO URBANO CONSOLIDADO (SUC)
■	SUELO URBANO NO CONSOLIDADO (SUNC)
■	SUELO URBANIZABLE (SUR)
■	SUELO RÚSTICO (SR)
SR-C	Rústico Común
SR-EU	Rústico de Entorno Urbano
SR-PN	Rústico de Protección Natural
SR-PE	Rústico de Protección Especial
SR-PA	Rústico de Protección Agropecuaria
SR-AT	Rústico de Asentamiento Tradicional
SR-PI	Rústico de Protección Infraestructuras
SR-PC	Rústico de Protección Cultural
SR-AI	Rústico de Asentamiento Irregular

ORDENANZAS

NT	Núcleo Tradicional
MC	Manzana Cerrada
MC-VE	Manzana Cerrada Volumetría Especial
AB	Edificación Abierta
AB-VE	Edificación Abierta Volumetría Especial
UN	Edificación Unifamiliar
TE	Terciario
SU	Servicios Urbanos
NA-G	Industria General
NA-U	Industria Urbana
NA-G-SUR-01	Industria General en SUR-01
PA-UE-XX	Planeamiento Asumido
PA-SAU-XX	Planeamiento Asumido

ORDENANZAS (CONTINUACIÓN)

■	EQUIPAMIENTOS Y SERVICIOS EN SUC
■	SERVICIOS URBANOS
■	ESPACIOS LIBRES PÚBLICOS EN SUC
■	SISTEMA GENERAL VÍAS PÚBLICAS
■	SISTEMA GENERAL INFRAEST. FERROVIARIAS
■	SISTEMA GENERAL ESPACIOS PROTEGIDOS
■	TERCIARIO
EL	Espacio Libre
EQ	Equipamiento
SG-EL	Sistema General de Espacios Libres Públicos
SG-EQ	Sistema General de Equipamientos
SG-SU	Sistema General de Servicios Urbanos
SG-VP	Sistema General de Vías Públicas
SG-IF	Sistema General de Infraestructuras Ferroviarias
SG-EP	Sistema General de Espacios Protegidos

LÍNEAS



X	Límite del Término Municipal
—	Límite de SUC
—	Límite de Sectores
—	Límite de Actuaciones Aisladas
—	Límite de Planeamiento Asumido
—	Alineación Existente
—	Alineación Modificada
—	Cambio de Ordenanza
—	Categorías de Suelo Rústico
—	Cambio de Alturas
—	Red Básica
—	Red Local
—	Ciclovia (Carril Bici)
—	Pacios


LÍNEAS (CONTINUACIÓN)

—	Límite de Edificación Cementerios
—	Límite de Dominio Público Carreteras
—	Límite de Servidumbre Carreteras
—	Límite de Edificación Carreteras
—	Límite de Afección Carreteras
—	Límite de Dominio Público FFCC
—	Límite de Edificación FFCC
—	Límite de Protección FFCC
—	Paso sobre FFCC
—	Otros Límites.

TRAMAS

■	Actuaciones Aisladas
■	Fuera de Ordenación
■	Vial Peatonal
■	PATRIMONIO CULTURAL
■	Bienes y Elementos Catalogados
■	Protección Ambiental
■	Plan Especial (PE)

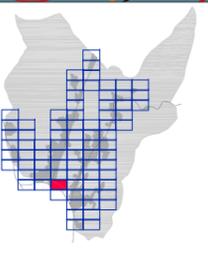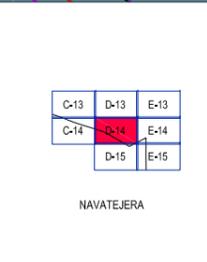

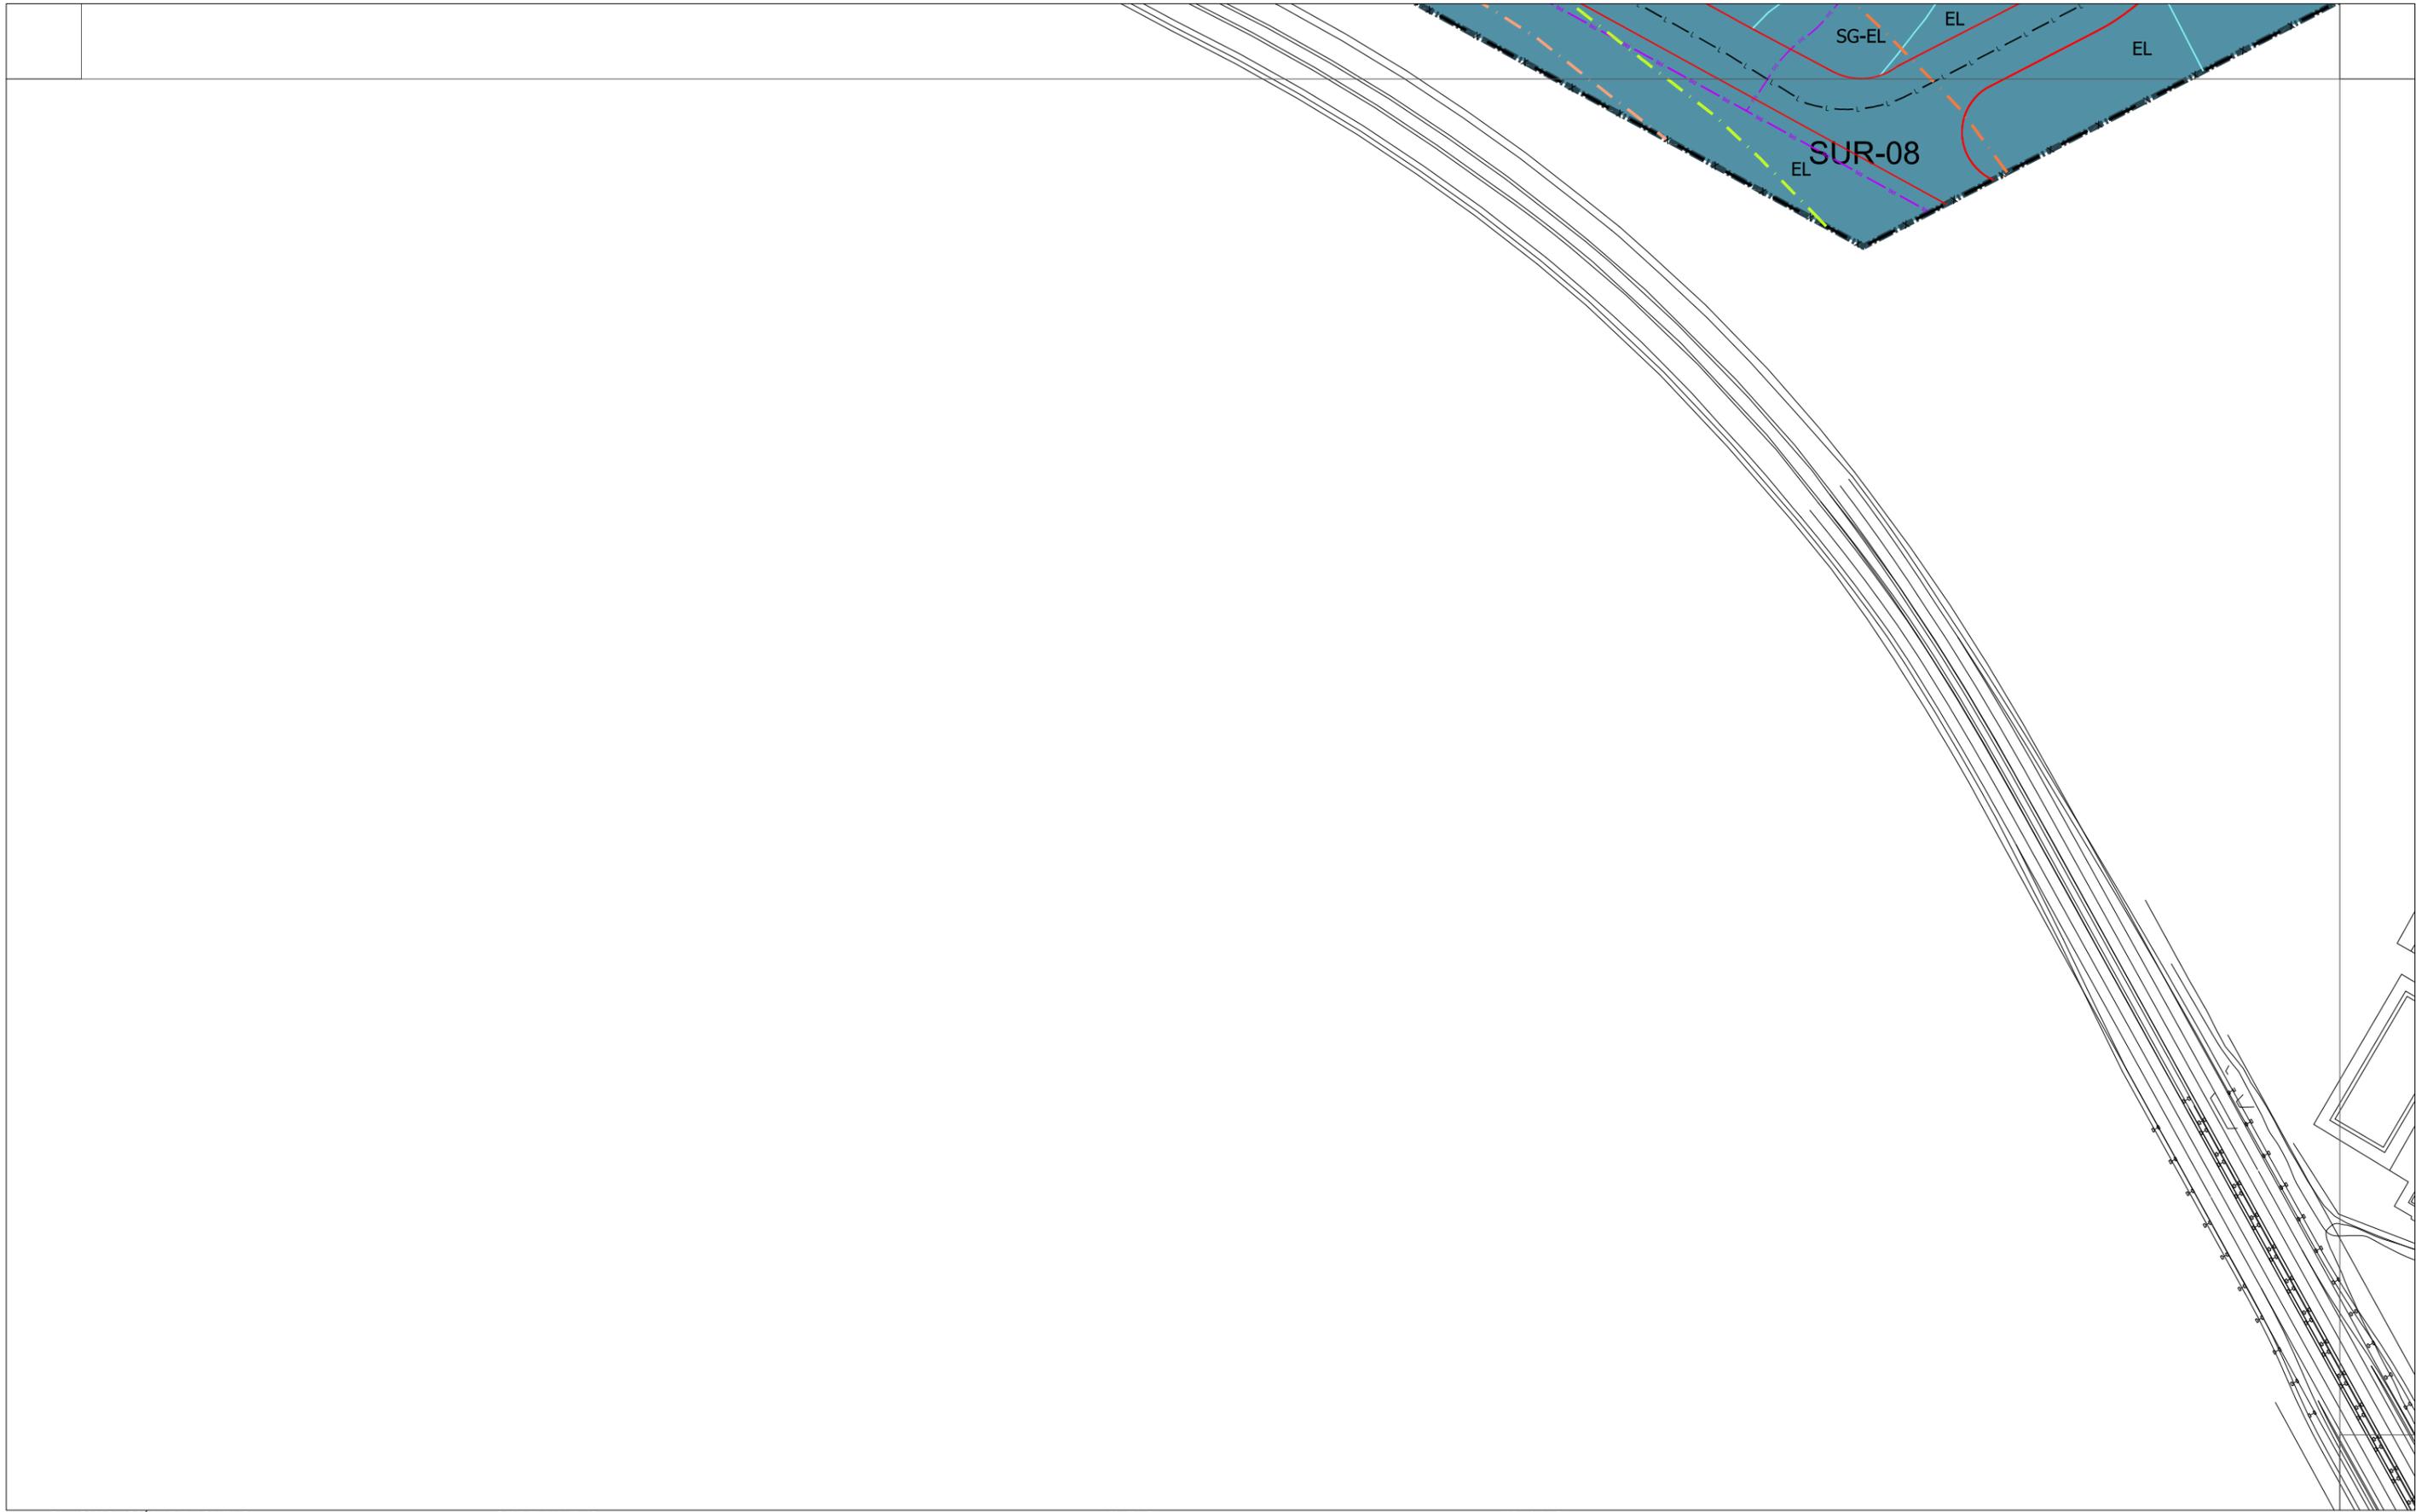

CLASIFICACIÓN DEL SUELO

	SUELO URBANO CONSOLIDADO (SUC)	NT	Núcleo Tradicional
	SUELO URBANO NO CONSOLIDADO (SUNC)	MC	Manzana Cerrada
	SUELO URBANIZABLE (SUR)	MC-VE	Manzana Cerrada Volumetría Especial
	SUELO RUSTICO (SR)	AB	Edificación Abierta
	Rústico Común	AB-VE	Edificación Abierta Volumetría Especial
	Rústico de Entorno Urbano	UN	Edificación Unifamiliar
	Rústico de Protección Natural	TE	Tercario
	Rústico de Protección Especial	SU	Servicios Urbanos
	Rústico de Protección Agropecuaria	NA-G	Industria General
	Rústico de Asentamiento Tradicional	NA-U	Industria Urbana
	Rústico de Protección Infraestructuras	NA-G-SUR-01	Industria General en SUR-01
	Rústico de Protección Cultural	PA-UE-XX	Planeamiento Asumido
	Rústico de Asentamiento Irregular	PA-SAU-XX	Planeamiento Asumido

ORDENANZAS

	EQUIPAMIENTOS Y SERVICIOS EN SUC
	SERVICIOS URBANOS
	ESPACIOS LIBRES PÚBLICOS EN SUC
	SISTEMA GENERAL VÍAS PÚBLICAS
	SISTEMA GENERAL INFRAEST. FERROVIARIAS
	SISTEMA GENERAL ESPACIOS PROTEGIDOS
	TERCIARIO
	EL Espacio Libre
	EQ Equipamiento
	SG-EL Sistema General de Espacios Libres Públicos
	SG-EQ Sistema General de Equipamientos
	SG-SU Sistema General de Servicios Urbanos
	SG-VP Sistema General de Vías Públicas
	SG-IF Sistema General de Infraestructuras Ferroviarias
	SG-EP Sistema General de Espacios Protegidos

LÍNEAS

	Límite del Término Municipal
	Límite de SUC
	Límite de Sectores
	Límite de Actuaciones Aisladas
	Límite de Planeamiento Asumido
	Alineación Existente
	Alineación Modificada
	Cambio de Ordenanza
	Categorías de Suelo Rústico
	Cambio de Alturas
	Red Básica
	Red Local
	Red Local
	Ciclovia (Carril Bici)
	Pacios

LÍNEAS



	Límite de Edificación Cementerios
	Límite de Dominio Público Carreteras
	Límite de Servidumbre Carreteras
	Límite de Edificación Carreteras
	Límite de Afección Carreteras
	Límite de Dominio Público FFCC
	Límite de Edificación FFCC
	Límite de Protección FFCC
	Paso sobre FFCC
	Otros Límites.

TRAMAS


	Actuaciones Aisladas
	Fuera de Ordenación
	Vial Peatonal
	PATRIMONIO CULTURAL
	Bienes y Elementos Catalogados
	Protección Ambiental
	Plan Especial (PE)

TRAMAS

	Actuaciones Aisladas
	Fuera de Ordenación
	Vial Peatonal
	PATRIMONIO CULTURAL
	Bienes y Elementos Catalogados
	Protección Ambiental
	Plan Especial (PE)

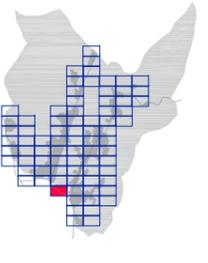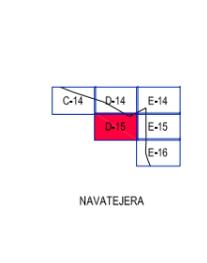

AYUNTAMIENTO DE VILLAQUILAMBRE
Plan General de Ordenación Urbana
 Planos de Ordenación **PO .05**
 ORDENACIÓN HOJA Nº: D-15
 escala 1:2.000
 APROBACIÓN DEFINITIVA
 Año 2011

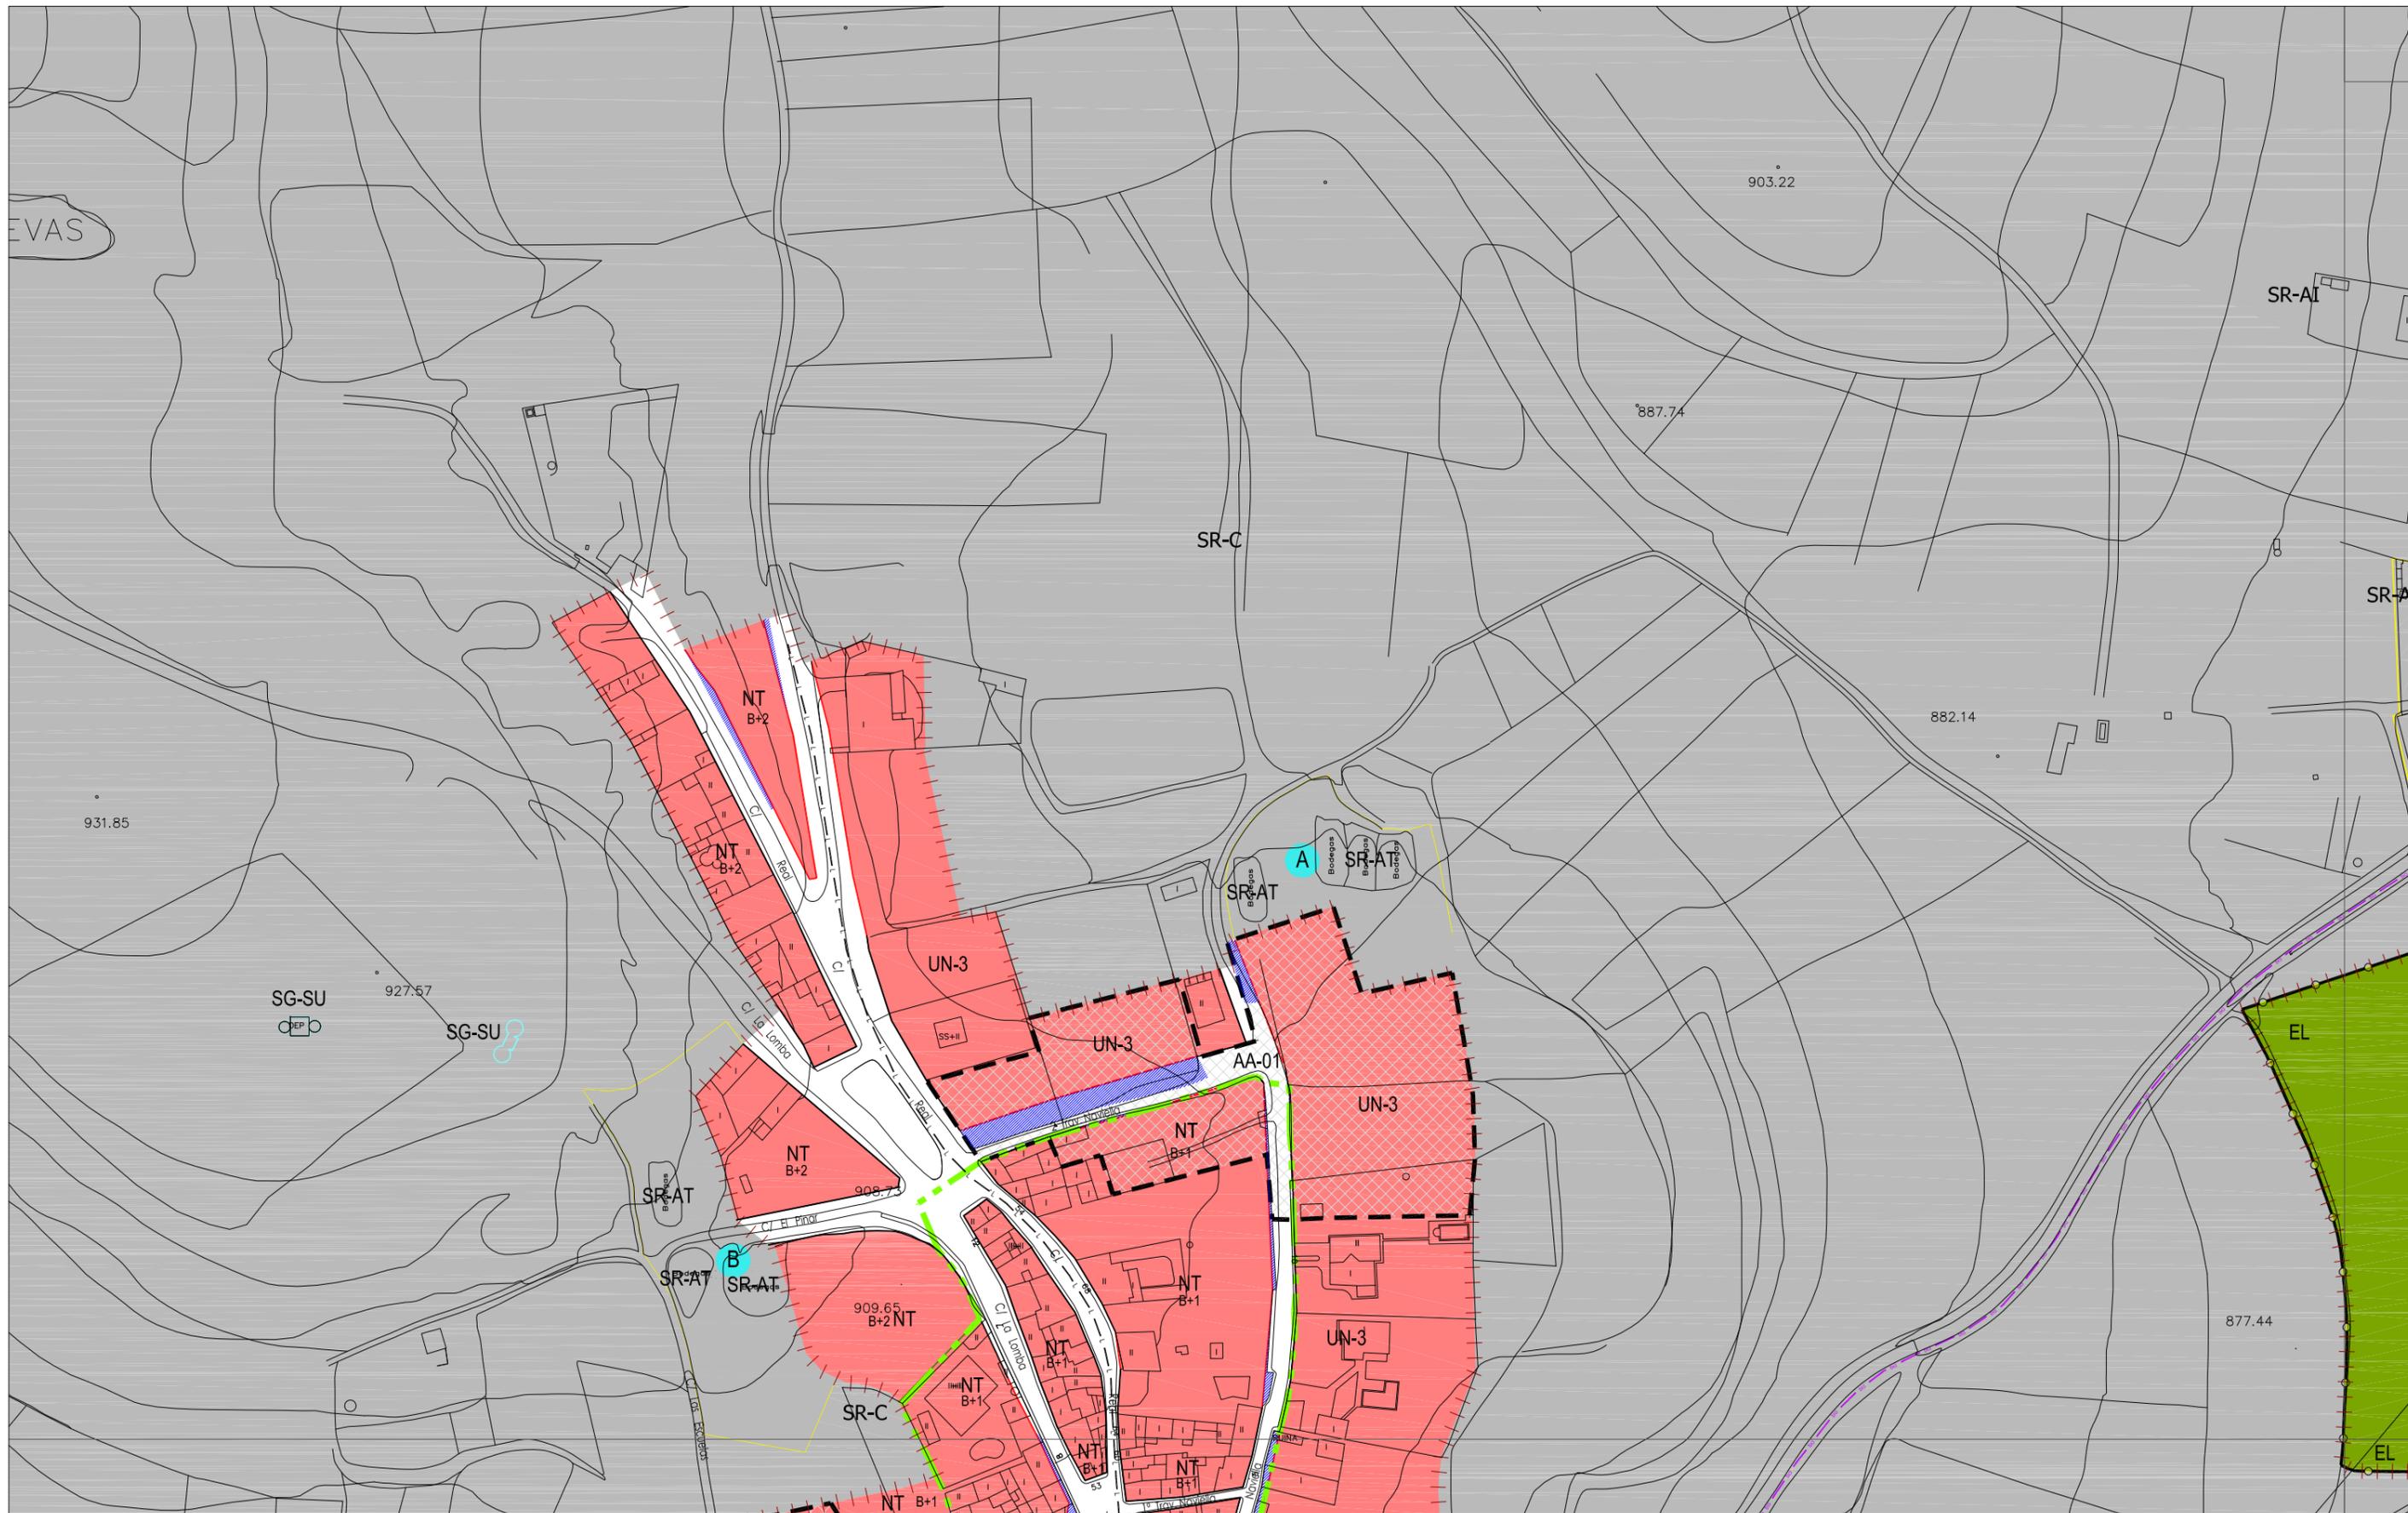

CLASIFICACIÓN DEL SUELO

	SUELO URBANO CONSOLIDADO (SUC)
	SUELO URBANO NO CONSOLIDADO (SUNC)
	SUELO URBANIZABLE (SUR)
	SUELO RÚSTICO (SR)
SR-C	Rústico Común
SR-EU	Rústico de Entorno Urbano
SR-PN	Rústico de Protección Natural
SR-PE	Rústico de Protección Especial
SR-PA	Rústico de Protección Agropecuaria
SR-AT	Rústico de Asentamiento Tradicional
SR-PI	Rústico de Protección Infraestructuras
SR-PC	Rústico de Protección Cultural
SR-AI	Rústico de Asentamiento Irregular

ORDENANZAS

NT	Núcleo Tradicional
MC	Manzana Cerrada
MC-VE	Manzana Cerrada Volumetría Especial
AB	Edificación Abierta
AB-VE	Edificación Abierta Volumetría Especial
UN	Edificación Unifamiliar
TE	Tercario
SU	Servicios Urbanos
NA-G	Industria General
NA-U	Industria Urbana
NA-G-SUR-01	Industria General en SUR-01
PA-UE-XX	Planeamiento Asumido
PA-SAU-XX	Planeamiento Asumido

ORDENANZAS

	EQUIPAMIENTOS Y SERVICIOS EN SUC
	SERVICIOS URBANOS
	ESPACIOS LIBRES PÚBLICOS EN SUC
	SISTEMA GENERAL VÍAS PÚBLICAS
	SISTEMA GENERAL INFRAEST. FERROVIARIAS
	SISTEMA GENERAL ESPACIOS PROTEGIDOS
	TERCIARIO
EL	Espacio Libre
EQ	Equipamiento
SG-EL	Sistema General de Espacios Libres Públicos
SG-EQ	Sistema General de Equipamientos
SG-SU	Sistema General de Servicios Urbanos
SG-VP	Sistema General de Vías Públicas
SG-IF	Sistema General de Infraestructuras Ferroviarias
SG-EP	Sistema General de Espacios Protegidos

LÍNEAS



	Limite del Término Municipal
	Limite de SUC
	Limite de Sectores
	Limite de Actuaciones Aisladas
	Limite de Planeamiento Asumido
	Alineación Existente
	Alineación Modificada
	Cambio de Ordenanza
	Categorías de Suelo Rústico
	Cambio de Alturas
	Red Básica
	Red Local
	Ciclovia (Carriil Bici)
	Pátios

LÍNEAS


	Limite de Edificación Cementerios
	Limite de Dominio Público Carreteras
	Limite de Servidumbre Carreteras
	Limite de Edificación Carreteras
	Limite de Afección Carreteras
	Limite de Dominio Público FFCC
	Limite de Edificación FFCC
	Limite de Protección FFCC
	Paso sobre FFCC
	Otros Límites.

TRAMAS

	Actuaciones Aisladas
	Fuera de Ordenación
	Vial Peatonal
	PATRIMONIO CULTURAL
	Bienes y Elementos Catalogados
	Protección Ambiental
	Plan Especial (PE)

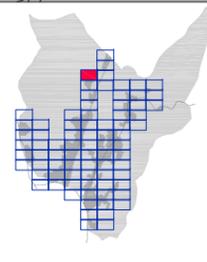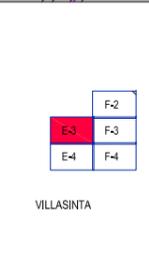

AYUNTAMIENTO DE VILLAQUILAMBRE
 Plan General de Ordenación Urbana
 Planos de Ordenación **PO.05**
 ORDENACIÓN HOJA Nº: E-3
 APROBACIÓN DEFINITIVA
 escala 1:2.000
 Año 2011

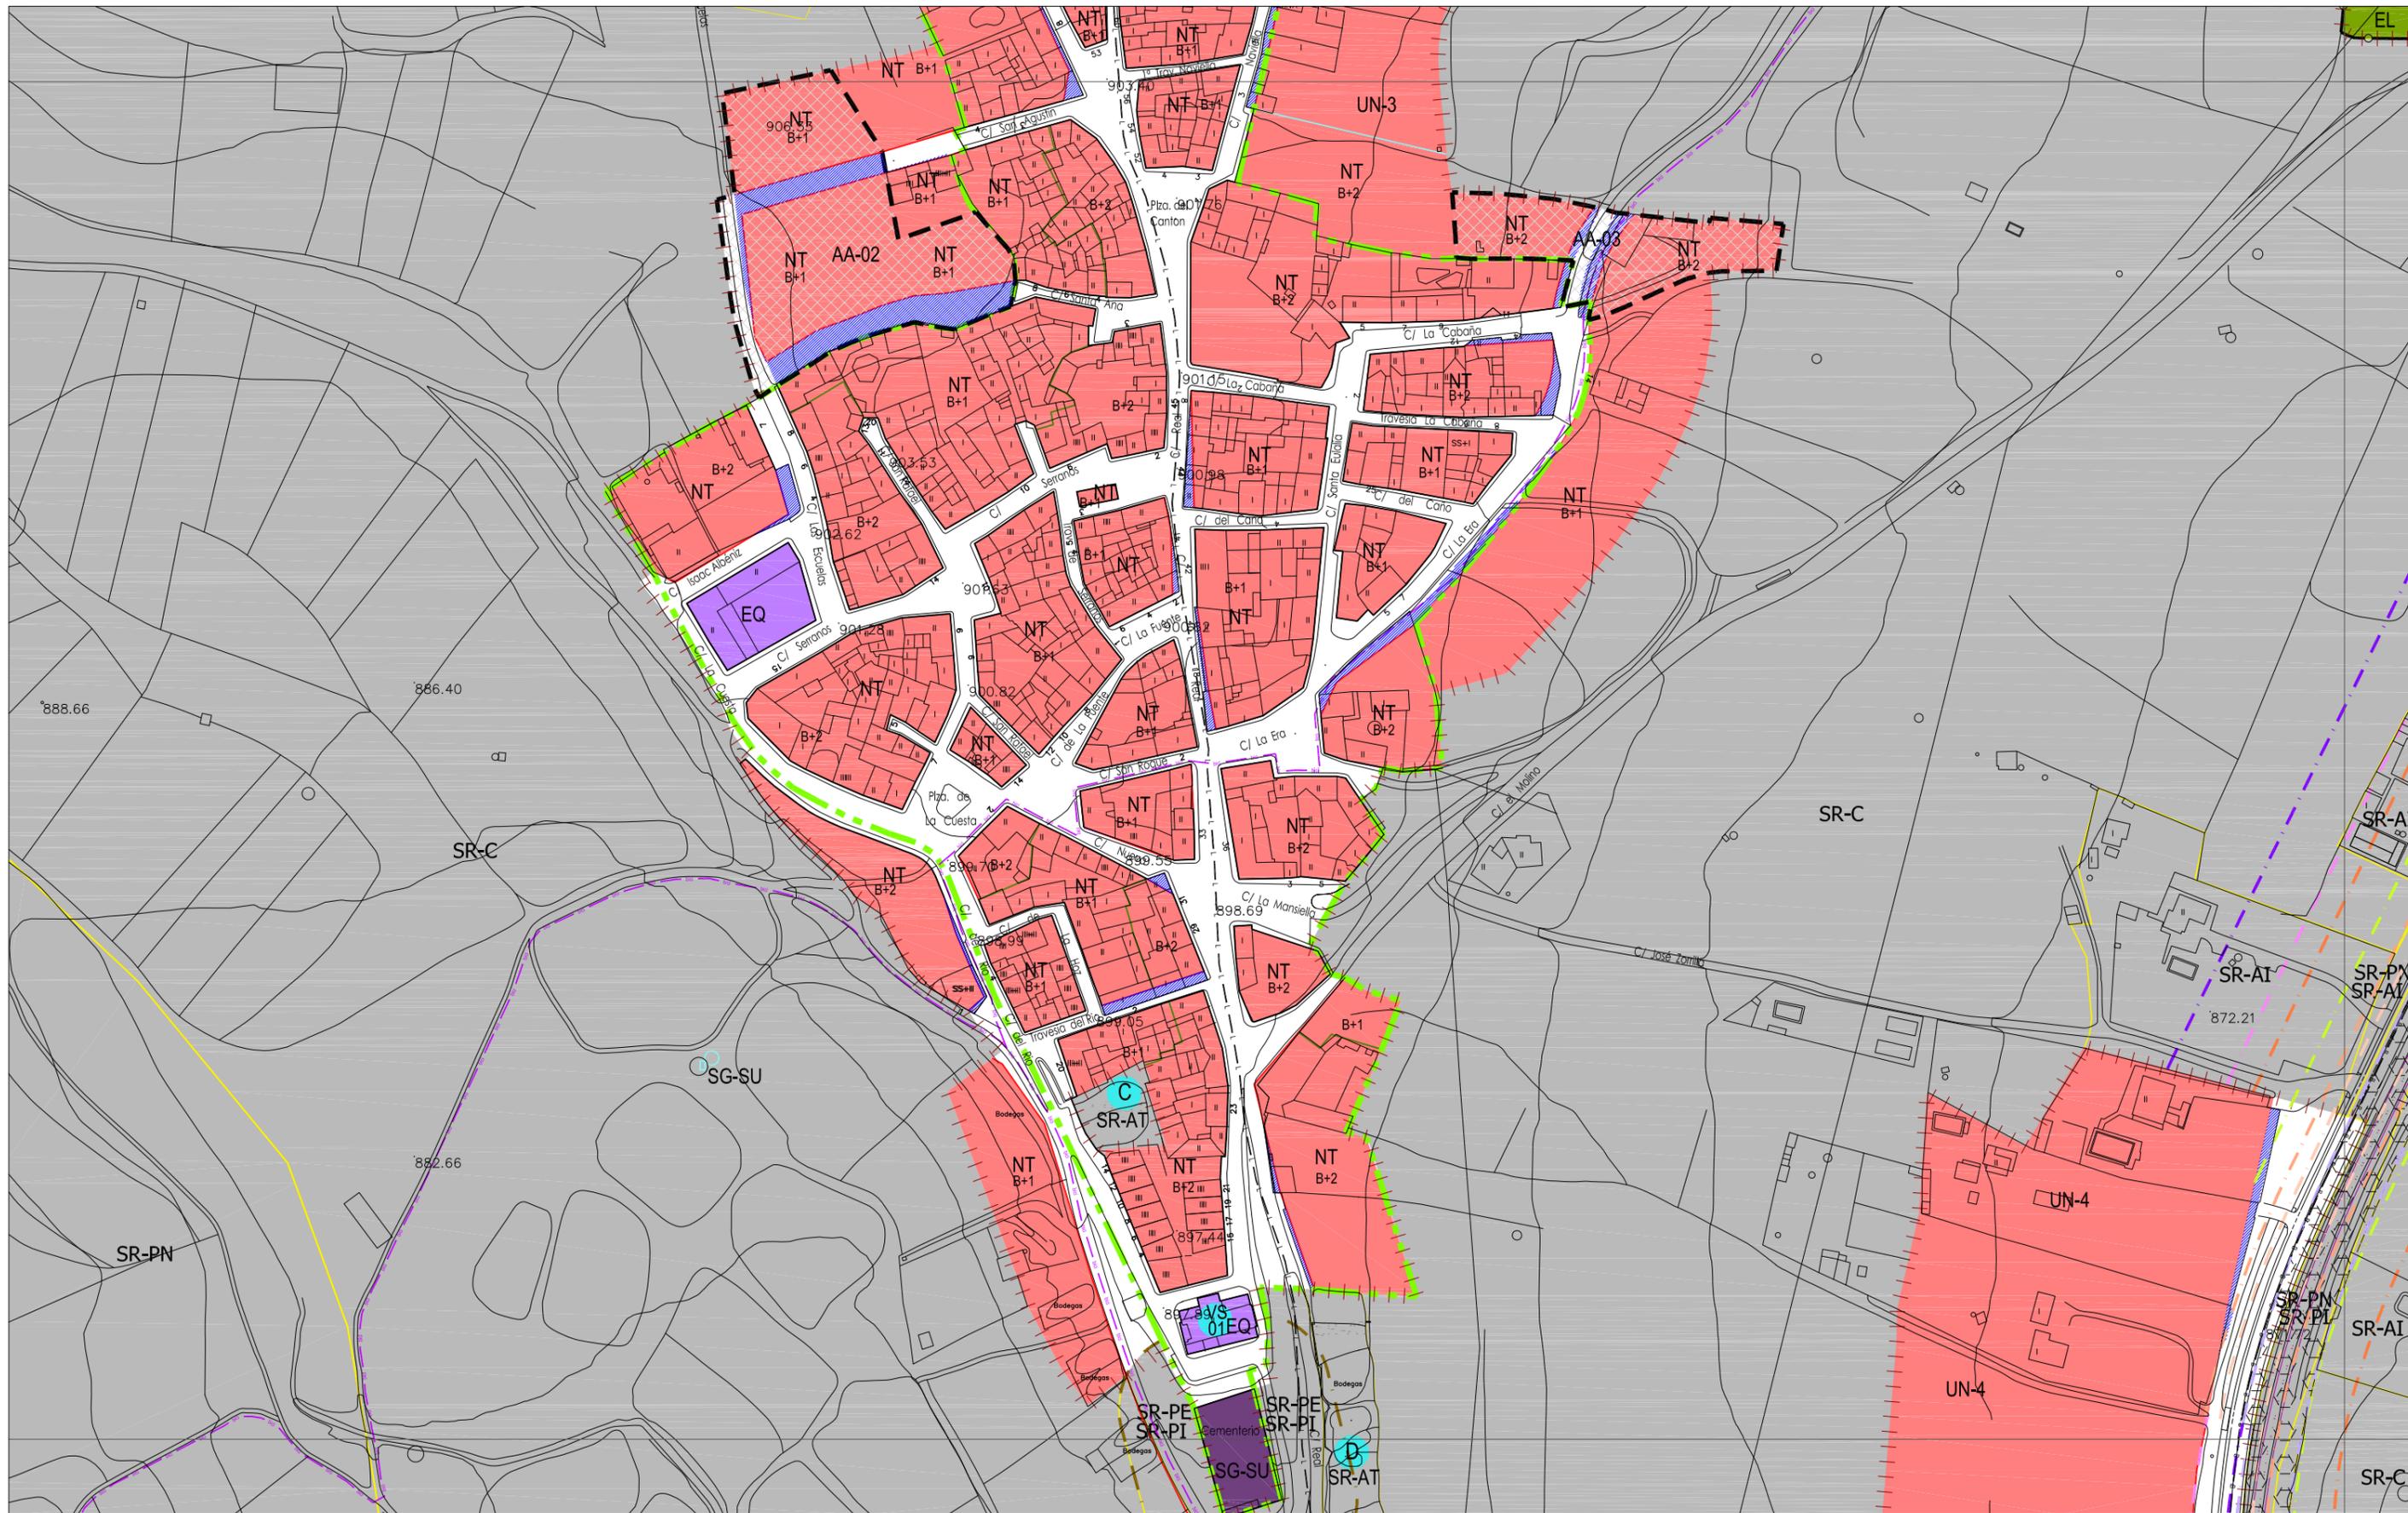

CLASIFICACIÓN DEL SUELO

■ SUELO URBANO CONSOLIDADO (SUC)	NT Núcleo Tradicional
■ SUELO URBANO NO CONSOLIDADO (SUNC)	MC Manzana Cerrada
■ SUELO URBANIZABLE (SUR)	MC-VE Manzana Cerrada Volumetría Especial
■ SUELO RÚSTICO (SR)	AB Edificación Abierta
SR-C Rústico Común	AB-VE Edificación Abierta Volumetría Especial
SR-EU Rústico de Entorno Urbano	UN Edificación Unifamiliar
SR-PN Rústico de Protección Natural	TE Terciarío
SR-PE Rústico de Protección Especial	SU Servicios Urbanos
SR-PA Rústico de Protección Agropecuaria	NA-G Industria Urbana
SR-PT Rústico de Asentamiento Tradicional	NA-U Industria Urbana
SR-PI Rústico de Protección Infraestructuras	NA-G-SUR-01 Industria General en SUR-01
SR-PC Rústico de Protección Cultural	PA-UE-XX Planeamiento Asumido
SR-AI Rústico de Asentamiento Irregular	PA-SAU-XX Planeamiento Asumido

ORDENANZAS

■ EQUIPAMIENTOS Y SERVICIOS EN SUC	EQ Equipamiento
■ SERVICIOS URBANOS	SG-EL Sistema General de Espacios Libres Públicos
■ ESPACIOS LIBRES PÚBLICOS EN SUC	SG-EQ Sistema General de Equipamientos
■ SISTEMA GENERAL VÍAS PÚBLICAS	SG-SU Sistema General de Servicios Urbanos
■ SISTEMA GENERAL INFRAEST. FERROVIARIAS	SG-VP Sistema General de Vías Públicas
■ SISTEMA GENERAL ESPACIOS PROTEGIDOS	SG-IF Sistema General de Infraestructuras Ferroviarias
■ TERCARIO	SG-EP Sistema General de Espacios Protegidos

LÍNEAS

X Límite del Término Municipal	— Alineación Existente
— Límite de SUC	— Alineación Modificada
— Límite de Sectores	— Cambio de Ordenanza
— Límite de Actuaciones Aisladas	— Categorías de Suelo Rústico
— Límite de Planeamiento Asumido	— Cambio de Alturas
— Alineación Existente	— Red Básica
— Alineación Modificada	— Red Local
— Cambio de Ordenanza	— Ciclovía (Carriil Bici)
— Categorías de Suelo Rústico	— Patios
— Cambio de Alturas	
— Red Básica	
— Red Local	
— Ciclovía (Carriil Bici)	
— Patios	

LÍNEAS

— Límite de Edificación Cementerios	— Límite de Edificación FFCC
— Límite de Dominio Público Carreteras	— Límite de Protección FFCC
— Límite de Servidumbre Carreteras	— Paso sobre FFCC
— Límite de Edificación Carreteras	— Otros Límites.
— Límite de Afección Carreteras	
— Límite de Dominio Público FFCC	
— Límite de Edificación FFCC	
— Límite de Protección FFCC	
— Paso sobre FFCC	
— Otros Límites.	

TRAMAS


■ Actuaciones Aisladas	■ Fuera de Ordenación
■ Vial Peatonal	■ Patrimonio Cultural
■ Patrimonio Cultural	■ Bienes y Elementos Catalogados
■ Bienes y Elementos Catalogados	■ Protección Ambiental
■ Protección Ambiental	■ Plan Especial (PE)
■ Plan Especial (PE)	

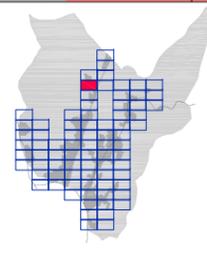

AYUNTAMIENTO DE VILLAQUILAMBRE
Plan General de Ordenación Urbana
 Planos de Ordenación **PO.05**
ORDENACIÓN HOJA Nº: E-4
 APROBACIÓN DEFINITIVA
 escala 1:2.000
 Año 2011

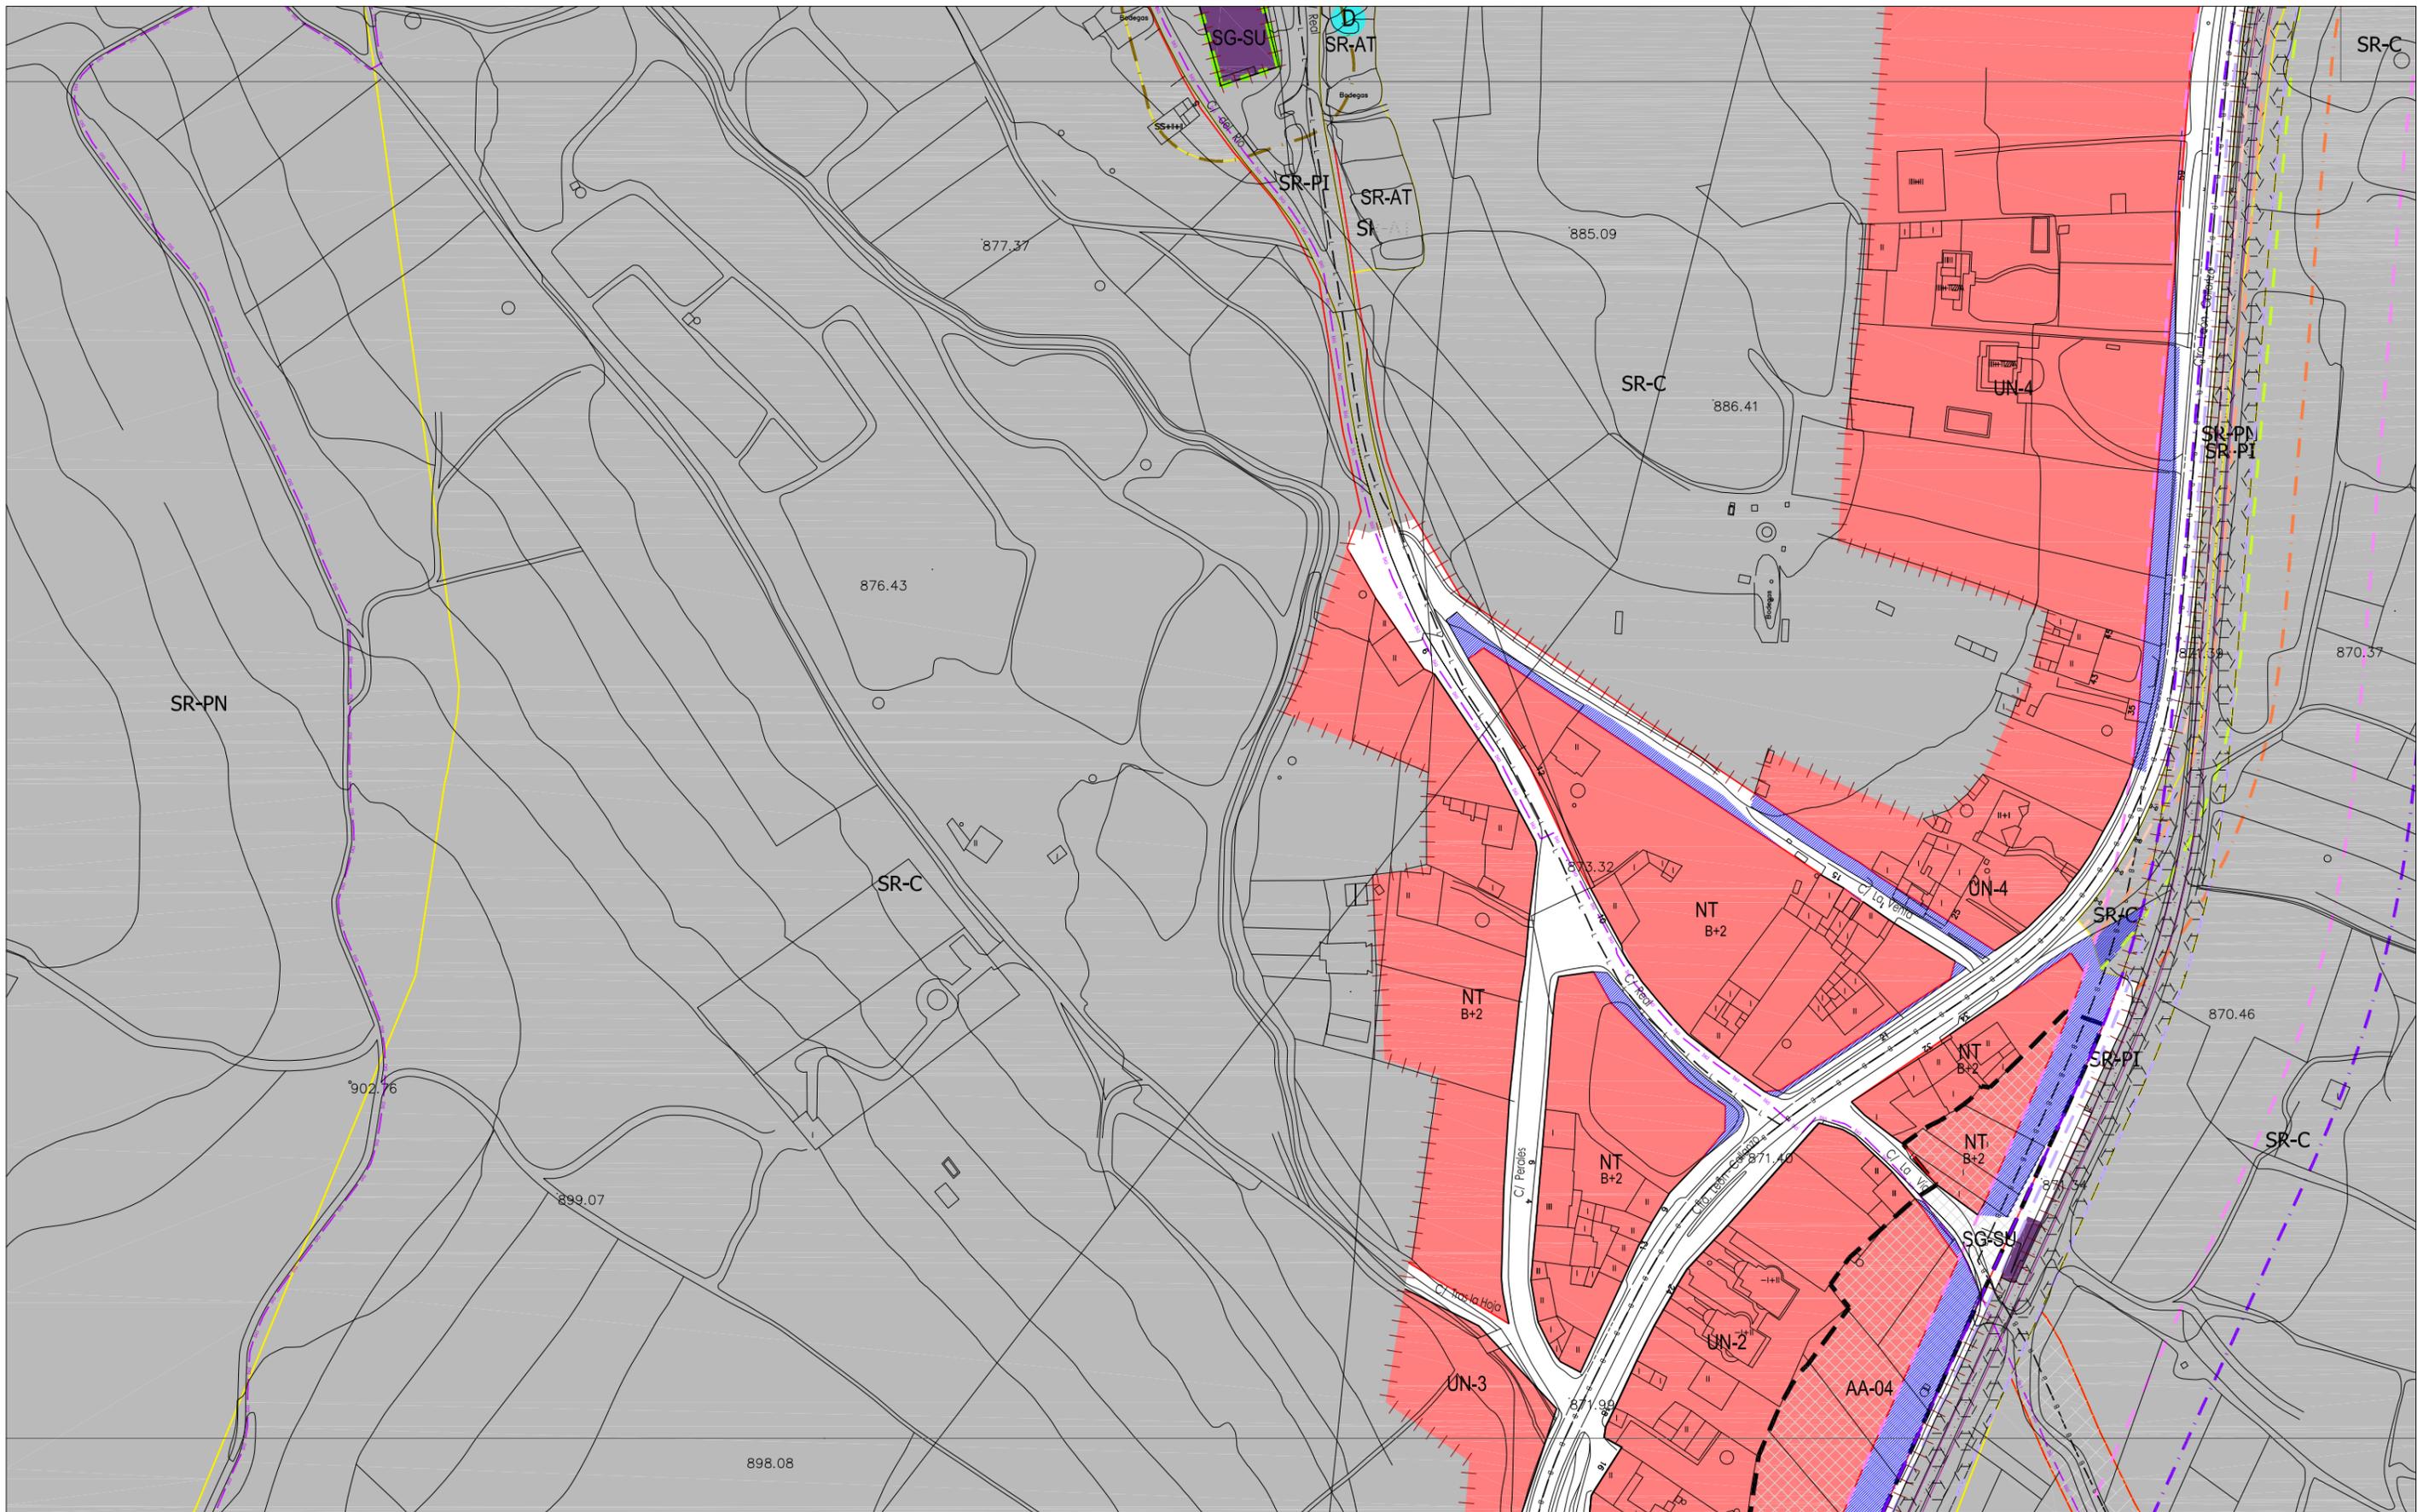

CLASIFICACIÓN DEL SUELO

	SUELO URBANO CONSOLIDADO (SUC)
	SUELO URBANO NO CONSOLIDADO (SUNC)
	SUELO URBANIZABLE (SUR)
	SUELO RÚSTICO (SR)
SR-C	Rústico Común
SR-EU	Rústico de Entorno Urbano
SR-PN	Rústico de Protección Natural
SR-PE	Rústico de Protección Especial
SR-PA	Rústico de Protección Agropecuaria
SR-AT	Rústico de Asentamiento Tradicional
SR-PI	Rústico de Protección Infraestructuras
SR-PC	Rústico de Protección Cultural
SR-AI	Rústico de Asentamiento Irregular

ORDENANZAS

NT	Núcleo Tradicional
MC	Manzana Cerrada
MC-VE	Manzana Cerrada Volumetría Especial
AB	Edificación Abierta
AB-VE	Edificación Abierta Volumetría Especial
UN	Edificación Unifamiliar
TE	Terciario
SU	Servicios Urbanos
NA-G	Industria General
NA-U	Industria Urbana
NA-G-SUR-01	Industria General en SUR-01
PA-UE-XX	Planeamiento Asumido
PA-SAU-XX	Planeamiento Asumido

ORDENANZAS

	EQUIPAMIENTOS Y SERVICIOS EN SUC
	SERVICIOS URBANOS
	ESPACIOS LIBRES PÚBLICOS EN SUC
	SISTEMA GENERAL VÍAS PÚBLICAS
	SISTEMA GENERAL INFRAEST. FERROVIARIAS
	SISTEMA GENERAL ESPACIOS PROTEGIDOS
	TERCIARIO
EL	Espacio Libre
EQ	Equipamiento
SG-EL	Sistema General de Espacios Libres Públicos
SG-EQ	Sistema General de Equipamientos
SG-SU	Sistema General de Servicios Urbanos
SG-VP	Sistema General de Vías Públicas
SG-IF	Sistema General de Infraestructuras Ferroviarias
SG-EP	Sistema General de Espacios Protegidos

LÍNEAS

	Límite del Término Municipal
	Límite de SUC
	Límite de Sectores
	Límite de Actuaciones Aisladas
	Límite de Planeamiento Asumido
	Alineación Existente
	Alineación Modificada
	Cambio de Ordenanza
	Categorías de Suelo Rústico
	Cambio de Alturas
	Red Básica
	Red Local
	Ciclovia (Carriil Bici)
	Patios

LÍNEAS


	Límite de Edificación Comenterlos
	Límite de Dominio Público Carreteras
	Límite de Servidumbre Carreteras
	Límite de Edificación Carreteras
	Límite de Afección Carreteras
	Límite de Dominio Público FFCC
	Límite de Edificación FFCC
	Límite de Protección FFCC
	Paso sobre FFCC
	Otros Límites.

TRAMAS


	Actuaciones Aisladas
	Fuera de Ordenación
	Vial Peatonal
	PATRIMONIO CULTURAL
	Bienes y Elementos Catalogados
	Protección Ambiental
	Plan Especial (PE)

TRAMAS

E-4	F-4
E-5	
E-6	

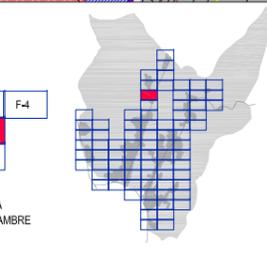

AYUNTAMIENTO DE VILLAQUILAMBRE
Plan General de Ordenación Urbana
 Planos de Ordenación **PO.05**
ORDENACIÓN HOJA Nº: E-5
 APROBACIÓN DEFINITIVA
 escala 1:2.000
 Año 2011

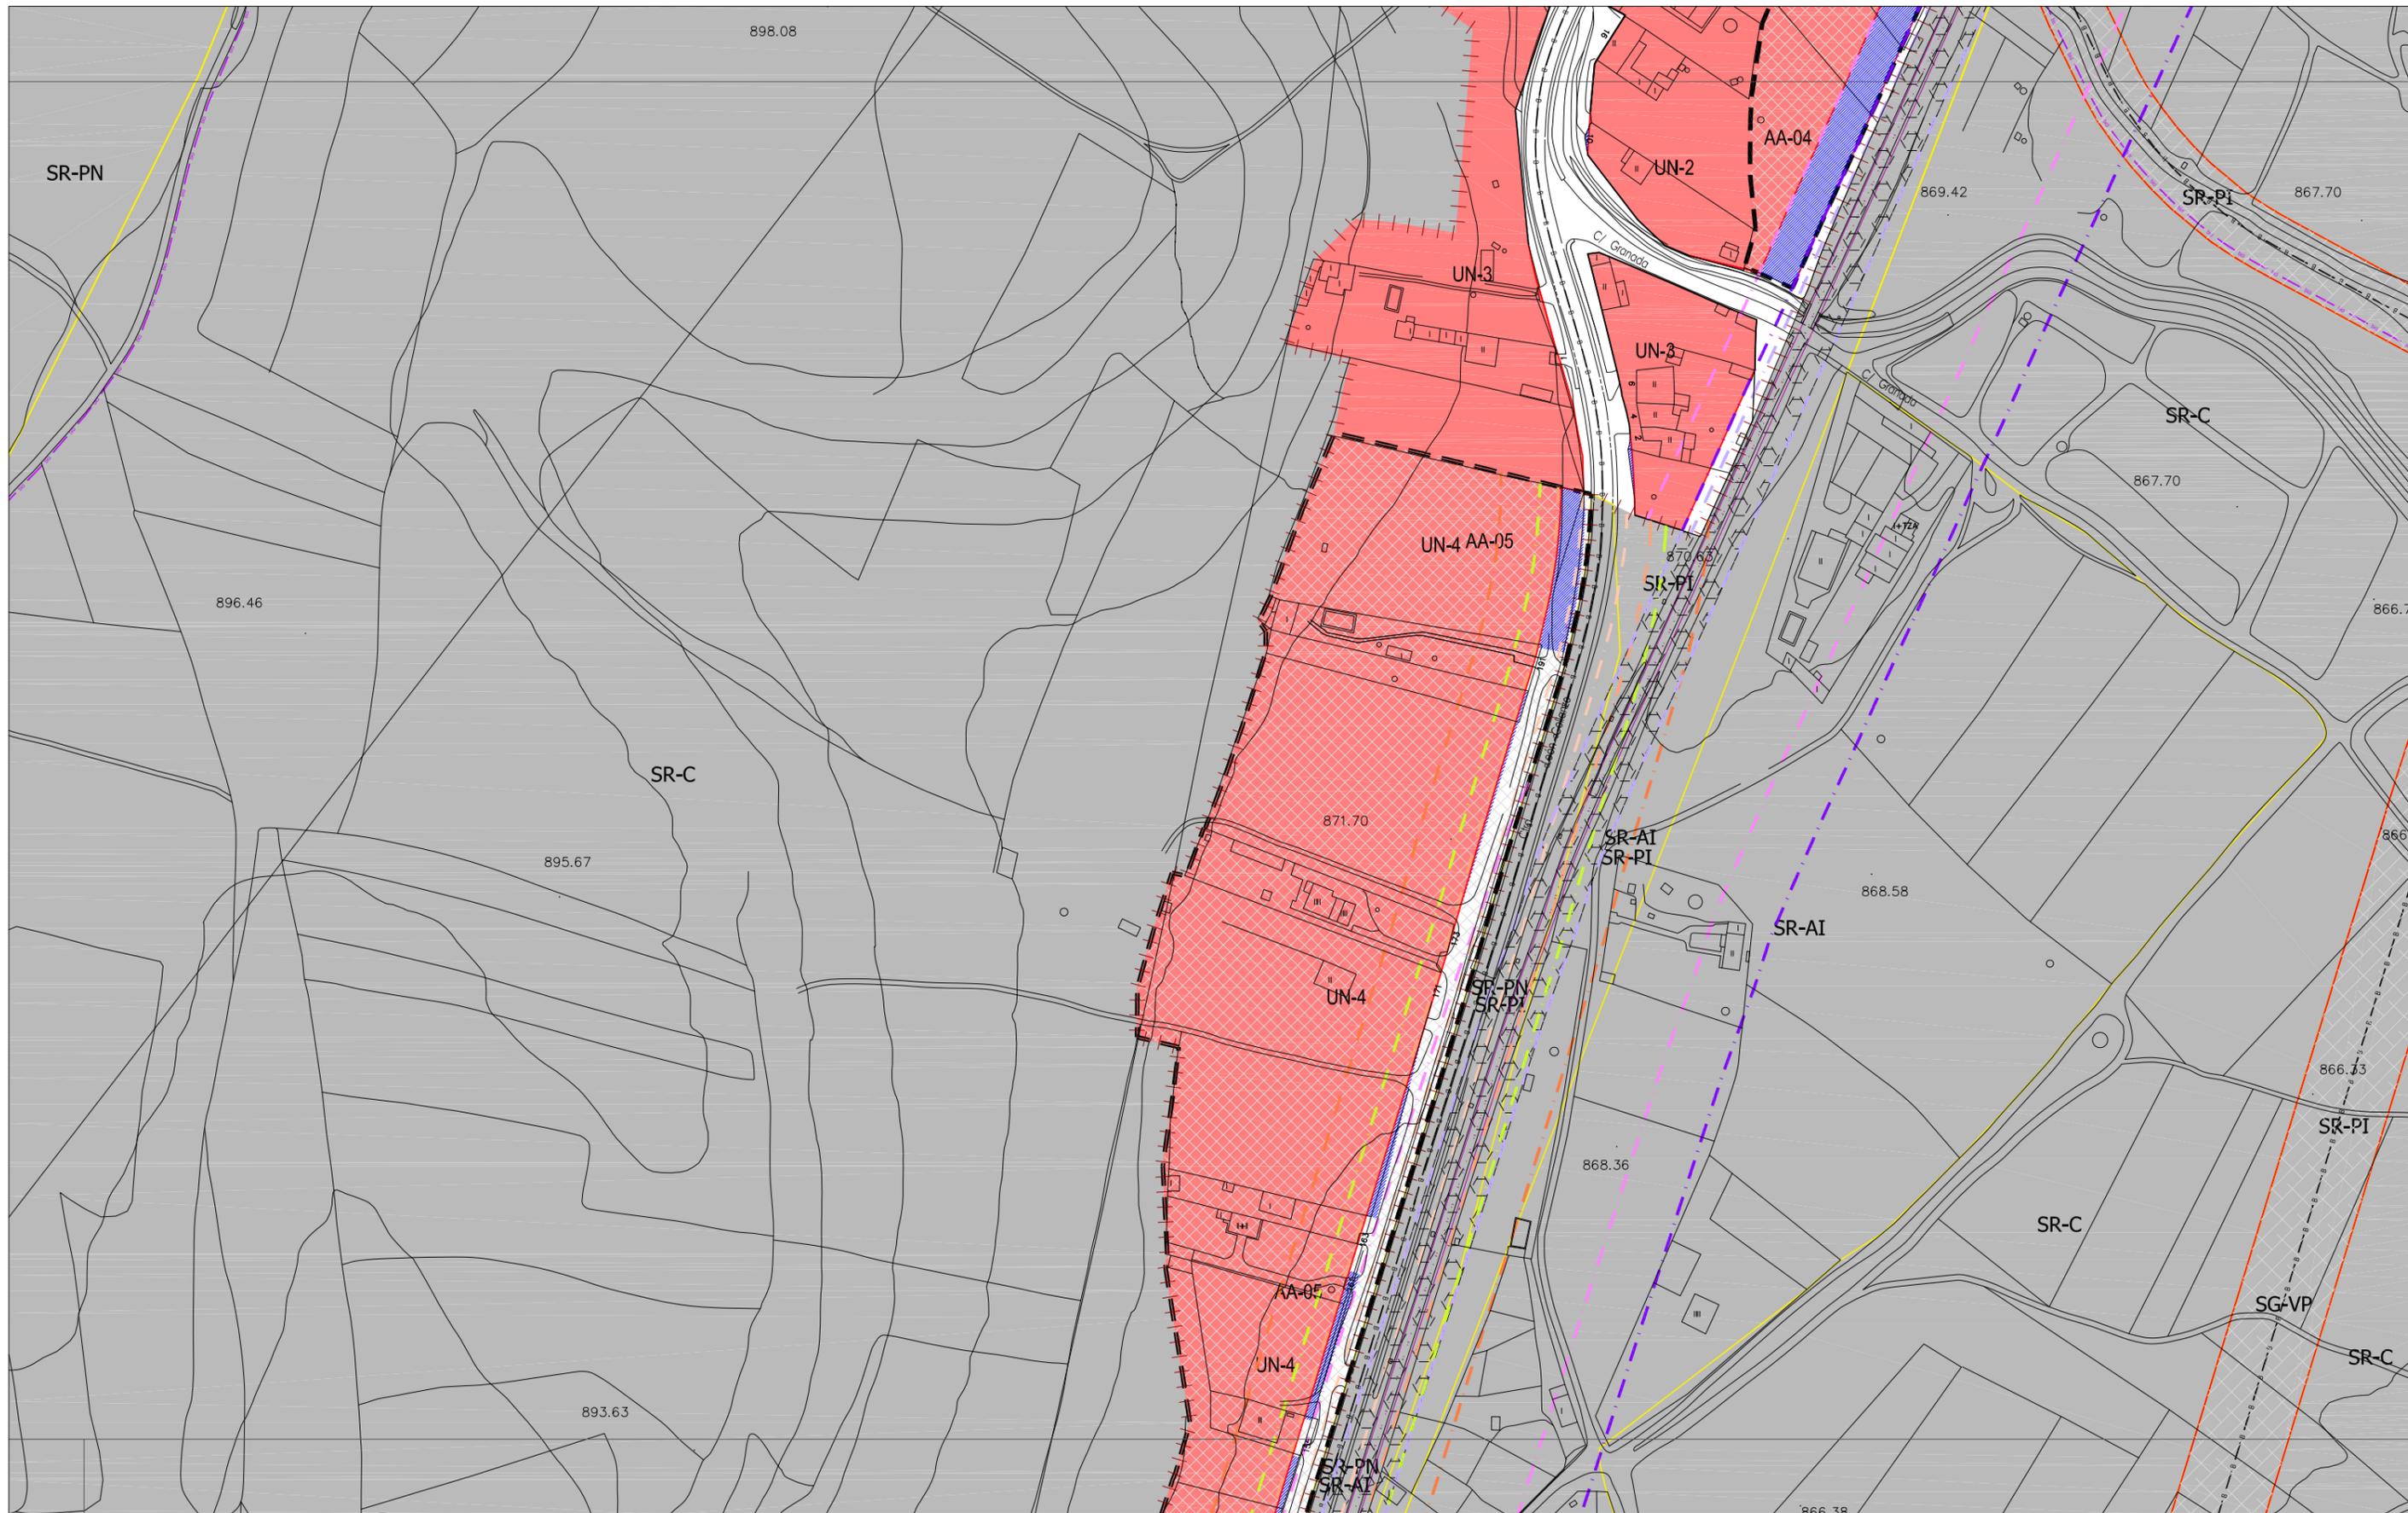

CLASIFICACIÓN DEL SUELO

	SUELO URBANO CONSOLIDADO (SUC)	NT	Núcleo Tradicional
	SUELO URBANO NO CONSOLIDADO (SUNC)	MC	Manzana Cerrada
	SUELO URBANIZABLE (SUR)	MC-VE	Manzana Cerrada Volumetría Especial
	SUELO RÚSTICO (SR)	AB	Edificación Abierta
	Rústico Común	AB-VE	Edificación Abierta Volumetría Especial
	Rústico de Entorno Urbano	UN	Edificación Unifamiliar
	Rústico de Protección Natural	TE	Terciario
	Rústico de Protección Especial	SU	Servicios Urbanos
	Rústico de Protección Agropecuaria	NA-G	Industria General
	Rústico de Asentamiento Tradicional	NA-U	Industria Urbana
	Rústico de Protección Infraestructuras	NA-G-SUR-01	Industria General en SUR-01
	Rústico de Protección Cultural	PA-UE-XX	Planeamiento Asumido
	Rústico de Asentamiento Irregular	PA-SAU-XX	Planeamiento Asumido

ORDENANZAS

	EQUIPAMIENTOS Y SERVICIOS EN SUC
	SERVICIOS URBANOS
	ESPACIOS LIBRES PÚBLICOS EN SUC
	SISTEMA GENERAL VÍAS PÚBLICAS
	SISTEMA GENERAL INFRAEST. FERROVIARIAS
	SISTEMA GENERAL ESPACIOS PROTEGIDOS
	TERCIARIO
	EL Espacio Libre
	EQ Equipamiento
	SG-EL Sistema General de Espacios Libres Públicos
	SG-EQ Sistema General de Equipamientos
	SG-SU Sistema General de Servicios Urbanos
	SG-VP Sistema General de Vías Públicas
	SG-IF Sistema General de Infraestructuras Ferroviarias
	SG-EP Sistema General de Espacios Protegidos

LÍNEAS

	Limite del Término Municipal
	Limite de SUC
	Limite de Sectores
	Limite de Actuaciones Aisladas
	Limite de Planeamiento Asumido
	Alineación Existente
	Alineación Modificada
	Cambio de Ordenanza
	Categorías de Suelo Rústico
	Cambio de Alturas
	Red Básica
	Red Local
	Ciclovia (Carriil Bici)
	Pacios

TRAMAS

	Actuaciones Aisladas
	Fuera de Ordenación
	Vial Peatonal
	Patrimonio Cultural
	Bienes y Elementos Catalogados
	Protección Ambiental
	Plan Especial (PE)

OTROS LÍMITES

	Limite de Edificación Comenteros
	Limite de Dominio Público Carreteras
	Limite de Servidumbre Carreteras
	Limite de Edificación Carreteras
	Limite de Afección Carreteras
	Limite de Dominio Público FFCC
	Limite de Edificación FFCC
	Limite de Protección FFCC
	Paso sobre FFCC
	Otros Límites.

OTROS LÍMITES

	Limite de Edificación Comenteros
	Limite de Dominio Público Carreteras
	Limite de Servidumbre Carreteras
	Limite de Edificación Carreteras
	Limite de Afección Carreteras
	Limite de Dominio Público FFCC
	Limite de Edificación FFCC
	Limite de Protección FFCC
	Paso sobre FFCC
	Otros Límites.

OTROS LÍMITES


	Actuaciones Aisladas
	Fuera de Ordenación
	Vial Peatonal
	Patrimonio Cultural
	Bienes y Elementos Catalogados
	Protección Ambiental
	Plan Especial (PE)

OTROS LÍMITES

	Limite de Edificación Comenteros
	Limite de Dominio Público Carreteras
	Limite de Servidumbre Carreteras
	Limite de Edificación Carreteras
	Limite de Afección Carreteras
	Limite de Dominio Público FFCC
	Limite de Edificación FFCC
	Limite de Protección FFCC
	Paso sobre FFCC
	Otros Límites.

AYUNTAMIENTO DE VILLAQUILAMBRE
Plan General de Ordenación Urbana
 Planos de Ordenación **PO.05**
ORDENACIÓN HOJA Nº: E-6
 APROBACIÓN DEFINITIVA
 escala 1:2.000
 Año 2011

VILLASANTA

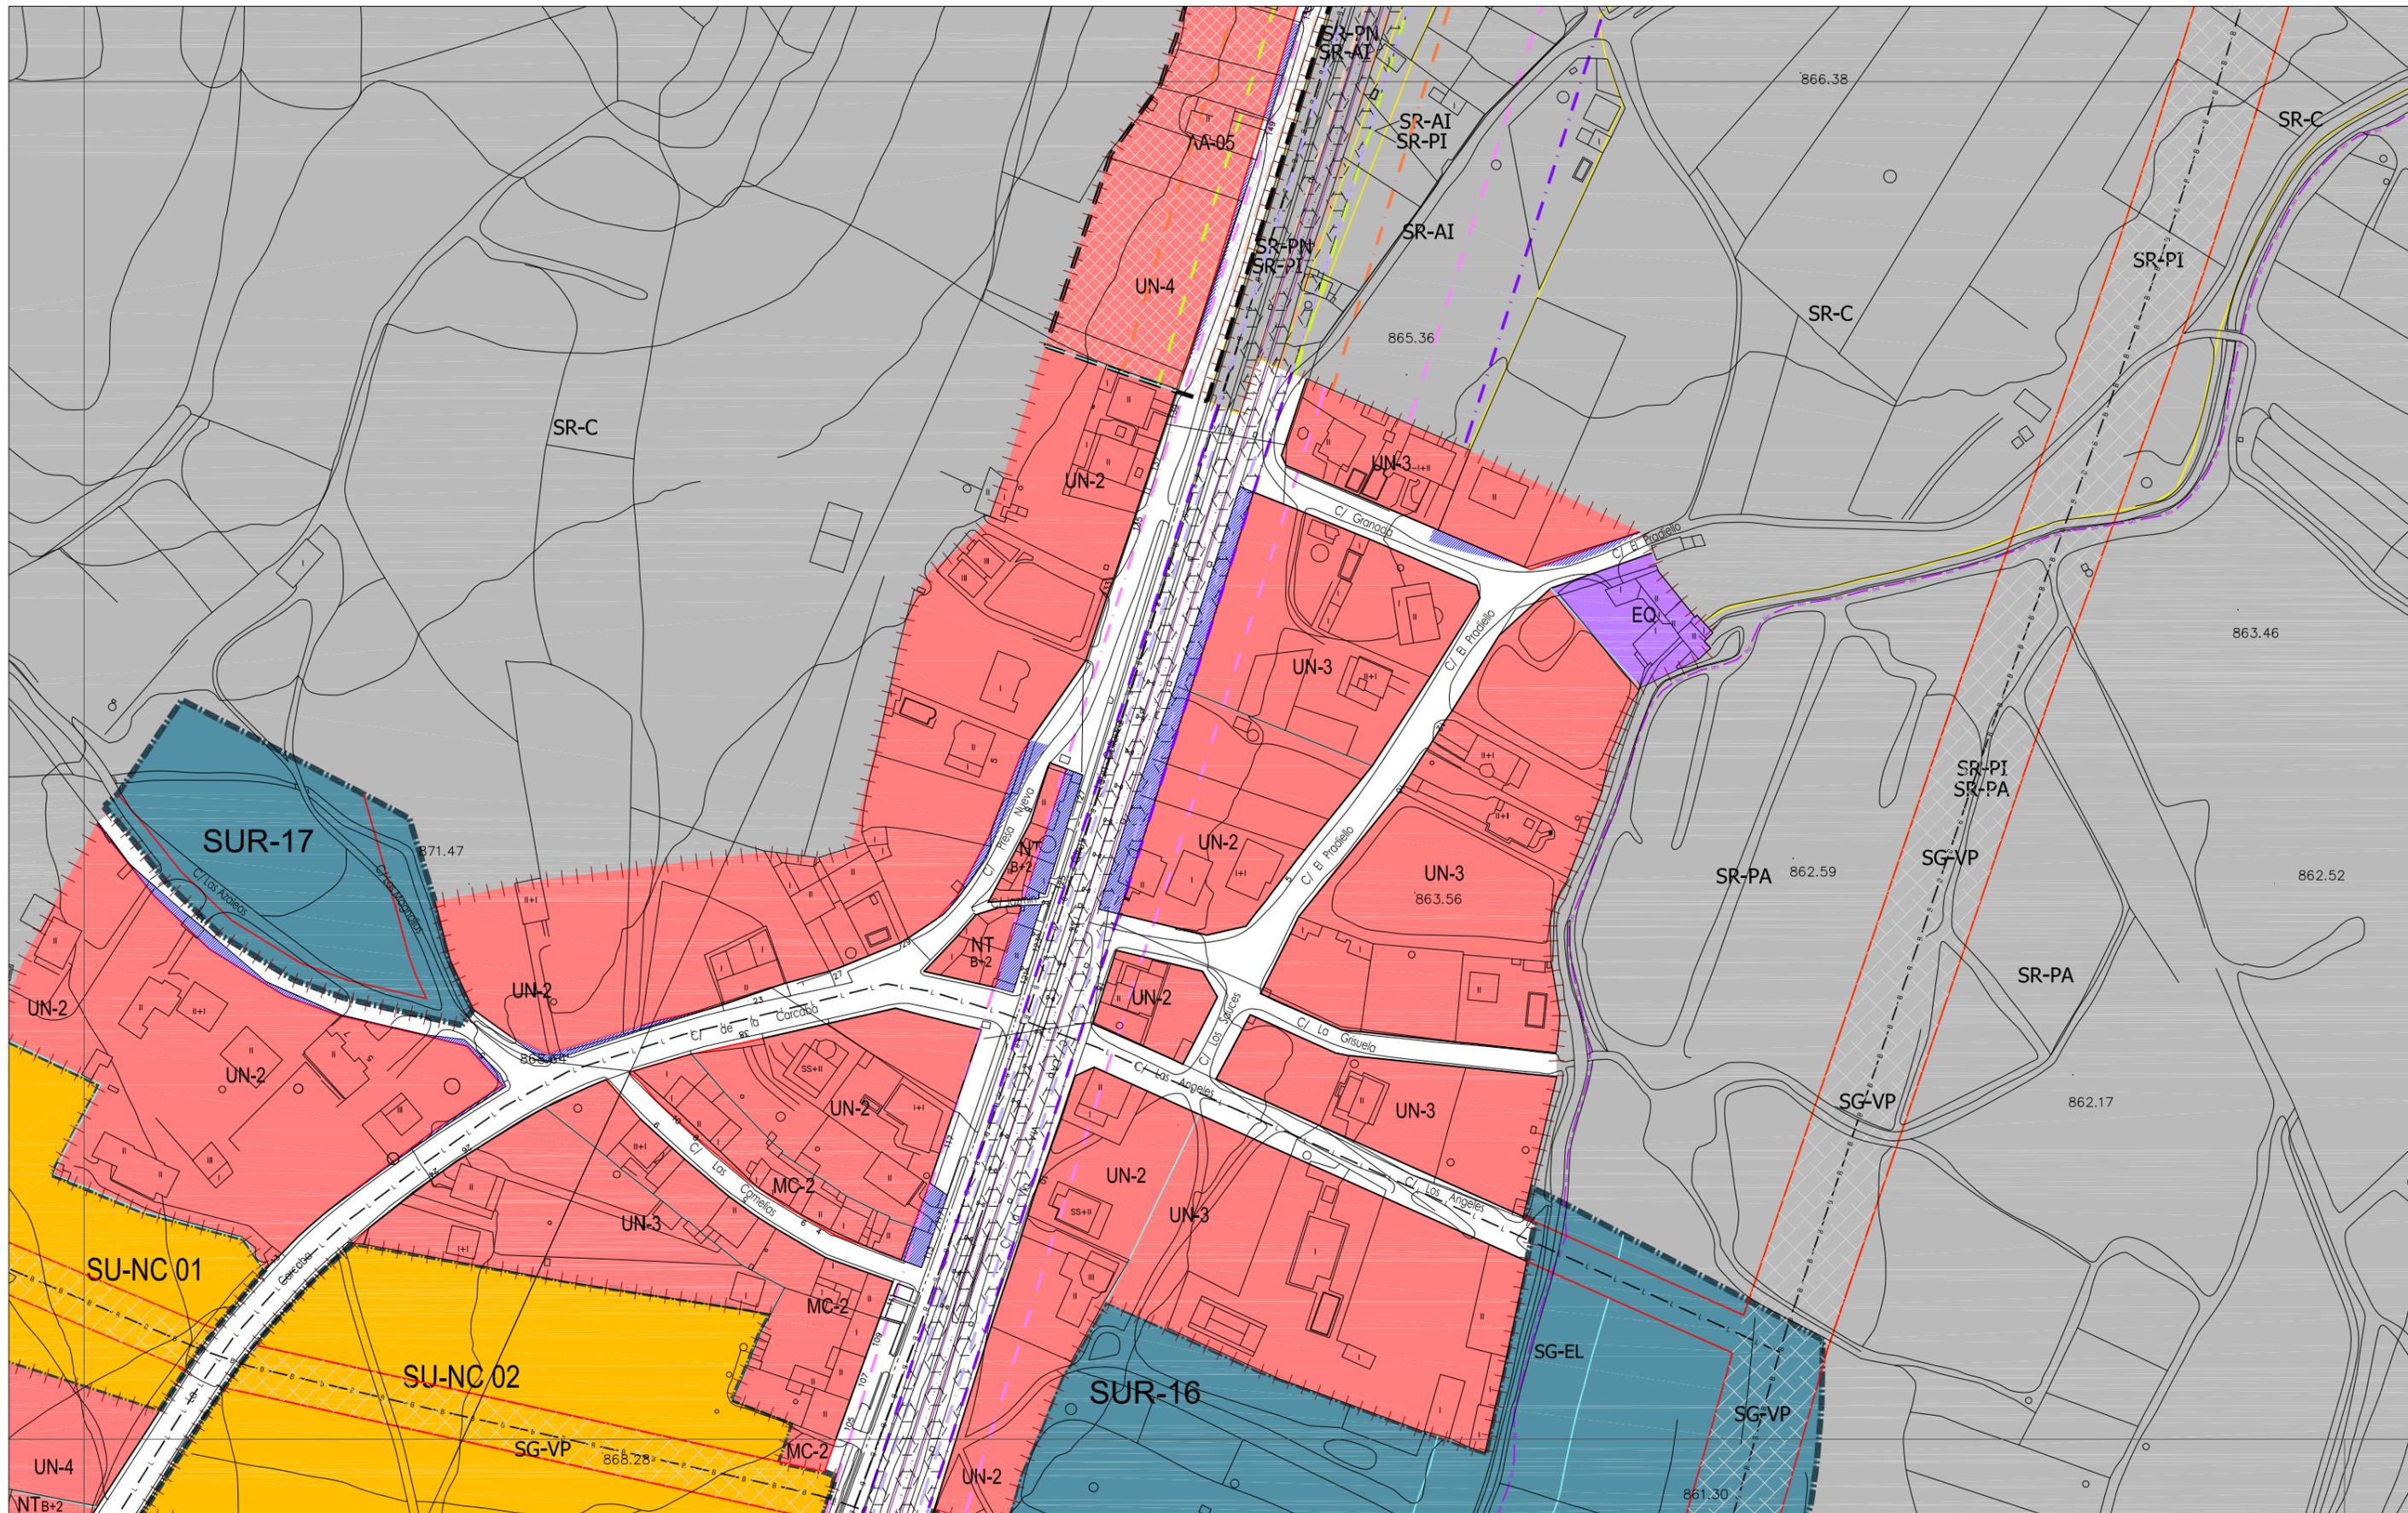

CLASIFICACIÓN DEL SUELO

	SUELO URBANO CONSOLIDADO (SUC)
	SUELO URBANO NO CONSOLIDADO (SUNC)
	SUELO URBANIZABLE (SUR)
	SUELO RÚSTICO (SR)
SR-C	Rústico Común
SR-EU	Rústico de Entorno Urbano
SR-PN	Rústico de Protección Natural
SR-PE	Rústico de Protección Especial
SR-PA	Rústico de Protección Agropecuaria
SR-AT	Rústico de Asentamiento Tradicional
SR-PI	Rústico de Protección Infraestructuras
SR-PC	Rústico de Protección Cultural
SR-AI	Rústico de Asentamiento Irregular

ORDENANZAS

NT	Núcleo Tradicional
MC	Manzana Cerrada
MC-VE	Manzana Cerrada Volumetría Especial
AB	Edificación Abierta
AB-VE	Edificación Abierta Volumetría Especial
UN	Edificación Unifamiliar
TE	Tercario
SU	Servicios Urbanos
NA-G	Industria General
NA-U	Industria Urbana
NA-G-SUR-01	Industria General en SUR-01
PA-UE-XX	Planeamiento Asumido
PA-SAU-XX	Planeamiento Asumido

EQUIPAMIENTOS Y SERVICIOS EN SUC

	EQUIPAMIENTOS Y SERVICIOS EN SUC
	SERVICIOS URBANOS
	ESPACIOS LIBRES PÚBLICOS EN SUC
	SISTEMA GENERAL VÍAS PÚBLICAS
	SISTEMA GENERAL INFRAEST. FERROVIARIAS
	SISTEMA GENERAL ESPACIOS PROTEGIDOS
	TERCIARIO
EL	Espacio Libre
EQ	Equipamiento
SG-EL	Sistema General de Espacios Libres Públicos
SG-EQ	Sistema General de Equipamientos
SG-SU	Sistema General de Servicios Urbanos
SG-VP	Sistema General de Vías Públicas
SG-IF	Sistema General de Infraestructuras Ferroviarias
SG-EP	Sistema General de Espacios Protegidos

LÍMITES

	Limite del Término Municipal
	Limite de SUC
	Limite de Sectores
	Limite de Actuaciones Aisladas
	Limite de Planeamiento Asumido
	Alineación Existente
	Alineación Modificada
	Cambio de Ordenanza
	Categorías de Suelo Rústico
	Cambio de Alturas
	Red Básica
	Red Local
	Ciclovia (Carriil Bici)
	Pacios

LÍMITES DE EDIFICACIÓN


	Limite de Edificación Comenteros
	Limite de Dominio Público Carreteras
	Limite de Servidumbre Carreteras
	Limite de Edificación Carreteras
	Limite de Afección Carreteras
	Limite de Dominio Público FFCC
	Limite de Edificación FFCC
	Limite de Protección FFCC
	Paso sobre FFCC
	Otros Límites.

TRAMAS


	Actuaciones Aisladas
	Fuera de Ordenación
	Vial Peatonal
	PATRIMONIO CULTURAL
	Bienes y Elementos Catalogados
	Protección Ambiental
	Plan Especial (PE)

OTROS

	D-7
	D-8
	E-6
	E-7
	E-8
	F-8

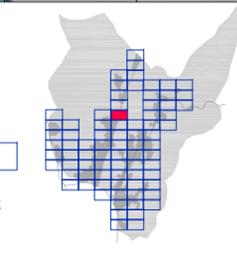

AYUNTAMIENTO DE VILLAQUILAMBRE
 Plan General de Ordenación Urbana
 Planos de Ordenación **PO.05**
 ORDENACIÓN HOJA Nº: E-7
 APROBACIÓN DEFINITIVA
 escala 1:2.000
 Año 2011

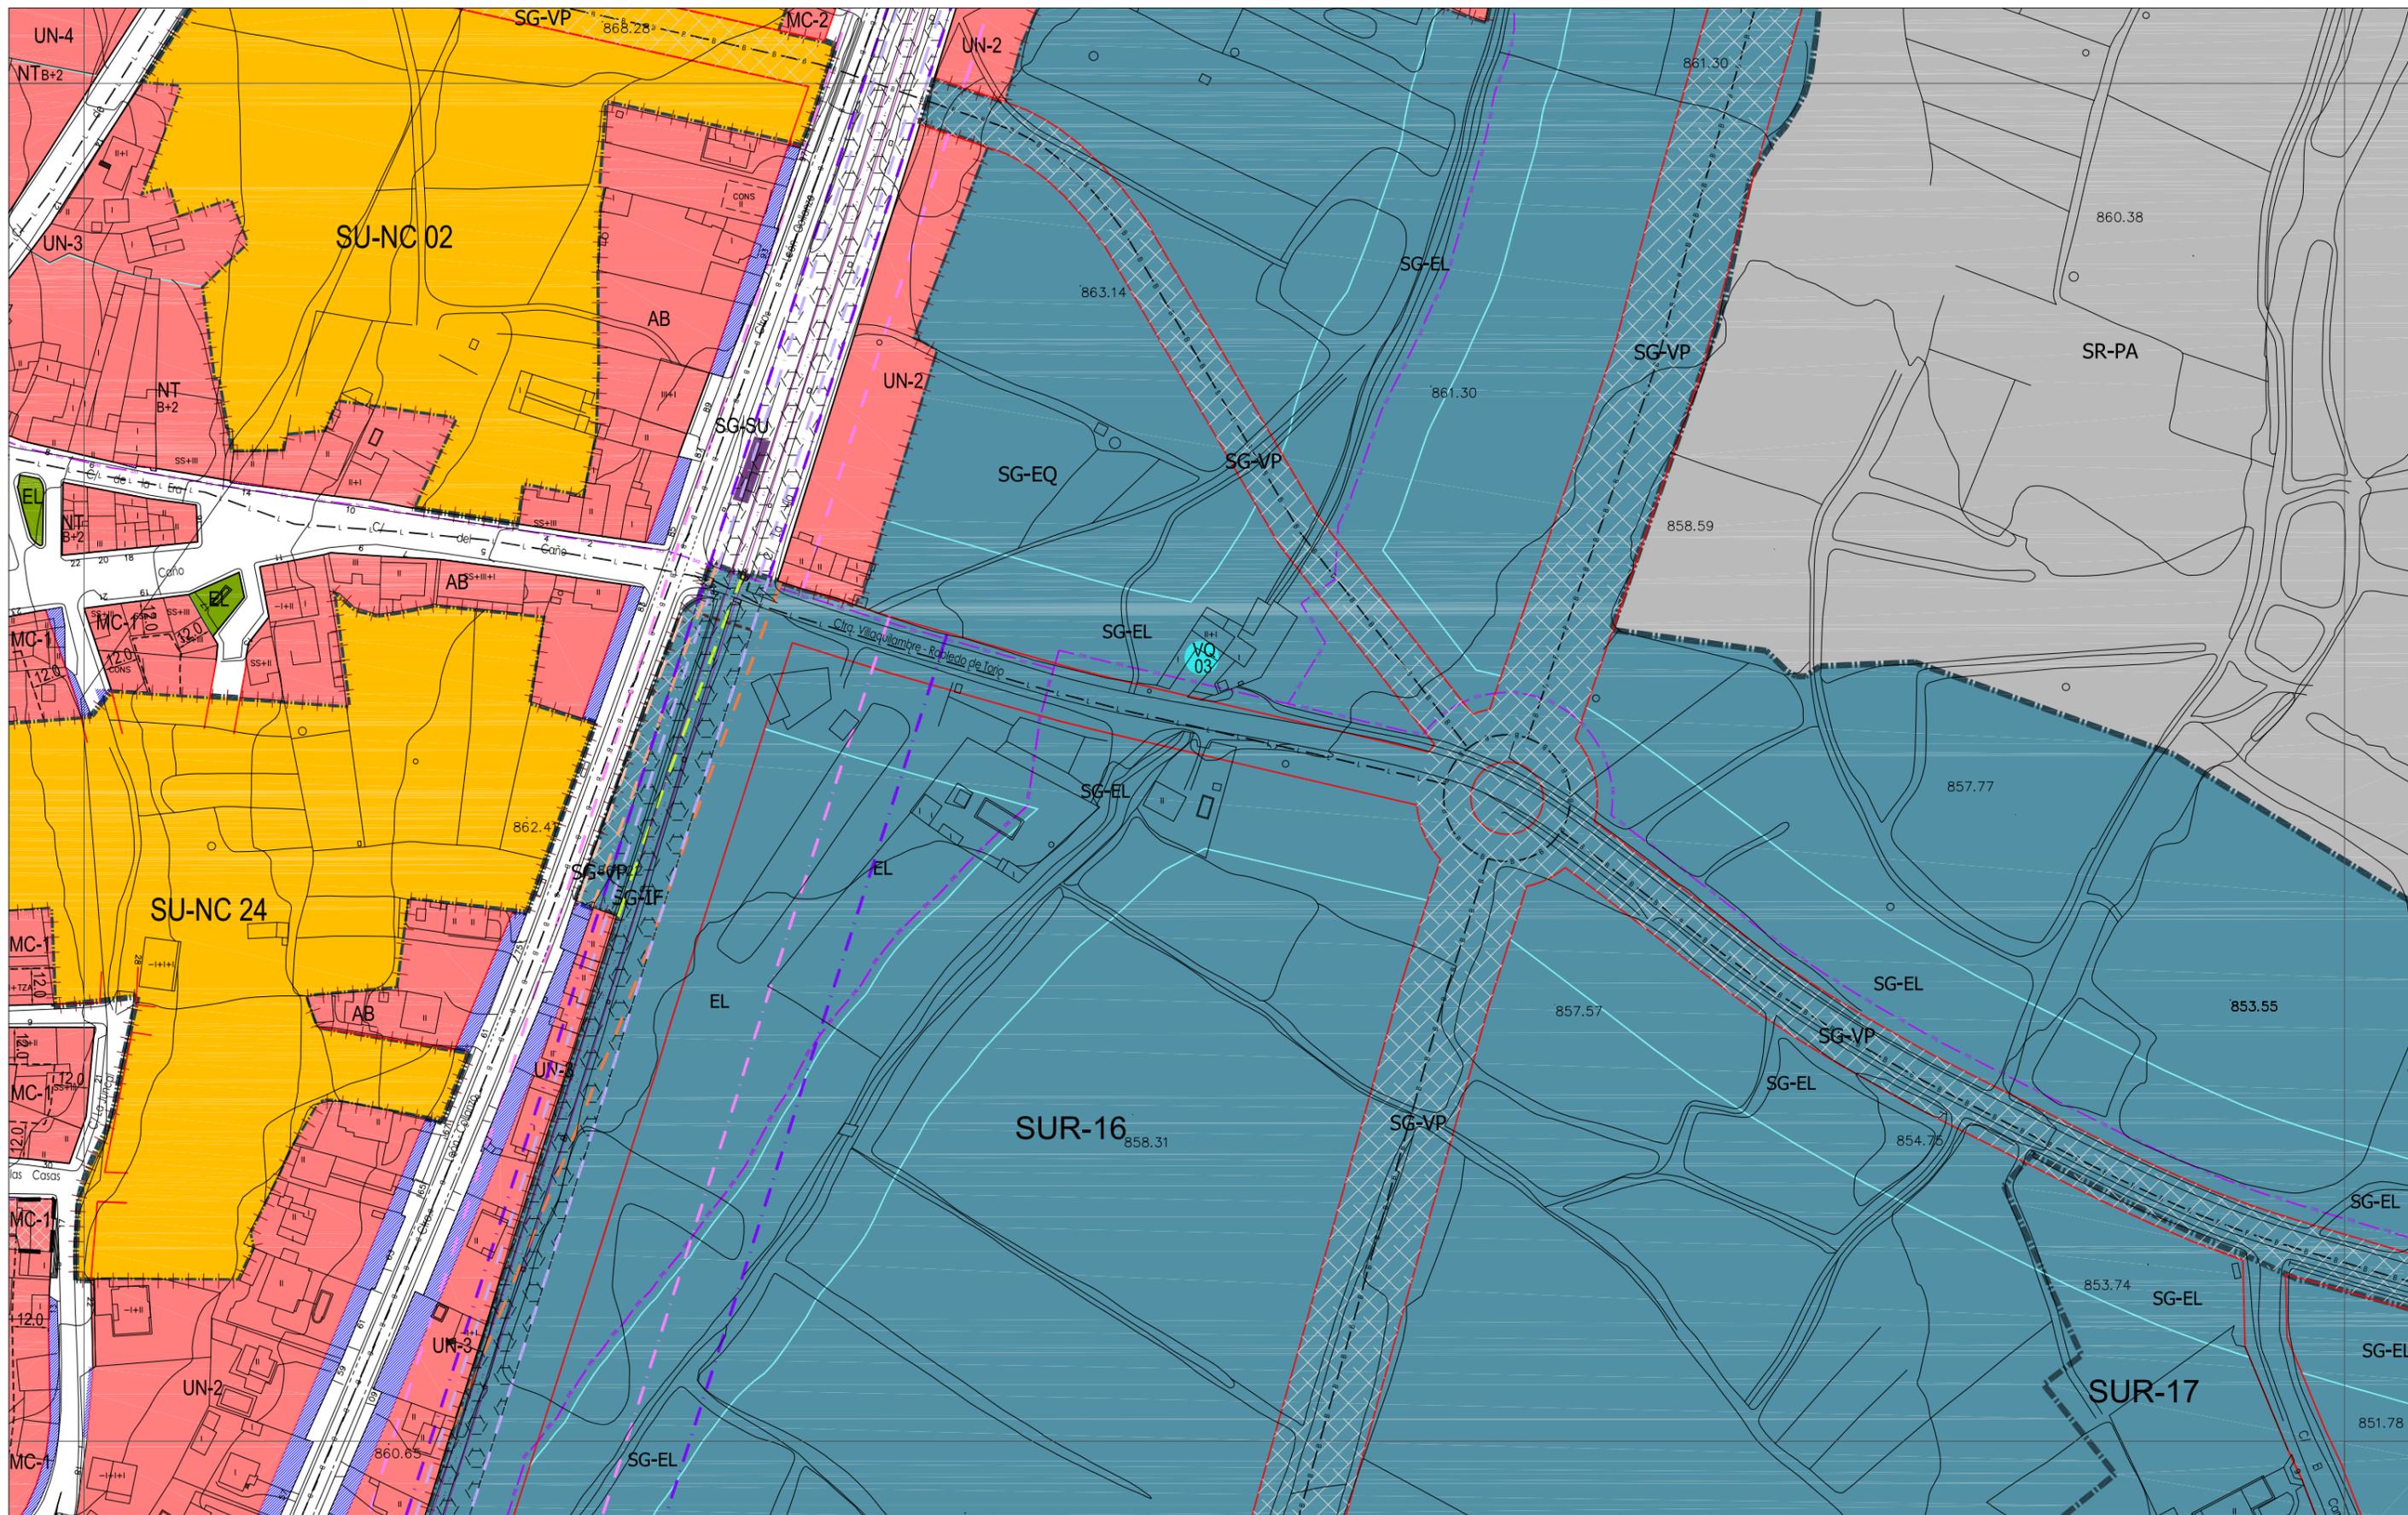

CLASIFICACIÓN DEL SUELO

	SUELO URBANO CONSOLIDADO (SUC)	NT	Núcleo Tradicional
	SUELO URBANO NO CONSOLIDADO (SUNC)	MC	Manzana Cerrada
	SUELO URBANIZABLE (SUR)	MC-VE	Manzana Cerrada Volumetría Especial
	SUELO RÚSTICO (SR)	AB	Edificación Abierta
	SR-C	AB-VE	Edificación Abierta Volumetría Especial
	SR-EU	UN	Edificación Unifamiliar
	SR-PN	TE	Terciarío
	SR-PE	SU	Servicios Urbanos
	SR-PA	NA-G	Industria General
	SR-PT	NA-U	Industria Urbana
	SR-PI	NA-G-SUR-01	Industria General en SUR-01
	SR-PC	PA-JE-XX	Planeamiento Asumido
	SR-AI	PA-SAU-XX	Planeamiento Asumido

ORDENANZAS

	EQUIPAMIENTOS Y SERVICIOS EN SUC	
	SERVICIOS URBANOS	
	ESPACIOS LIBRES PÚBLICOS EN SUC	
	SISTEMA GENERAL VÍAS PÚBLICAS	
	SISTEMA GENERAL INFRAEST. FERROVIARIAS	
	SISTEMA GENERAL ESPACIOS PROTEGIDOS	
	TERCIARIO	
	EL	Espacio Libre
	EQ	Equipamiento
	SG-EL	Sistema General de Espacios Libres Públicos
	SG-EQ	Sistema General de Equipamientos
	SG-SU	Sistema General de Servicios Urbanos
	SG-VP	Sistema General de Vías Públicas
	SG-IF	Sistema General de Infraestructuras Ferroviarias
	SG-EP	Sistema General de Espacios Protegidos

LÍNEAS

	Limite del Término Municipal
	Limite de SUC
	Limite de Sectores
	Limite de Actuaciones Aisladas
	Limite de Planeamiento Asumido
	Alineación Existente
	Alineación Modificada
	Cambio de Ordenanza
	Categorías de Suelo Rústico
	Cambio de Alturas
	Red Básica
	Red Local
	Ciclovia (Carriil Bici)
	Pacios

LÍNEAS

	Limite de Edificación Cementerios
	Limite de Dominio Público Carreteras
	Limite de Servidumbre Carreteras
	Limite de Edificación Carreteras
	Limite de Afección Carreteras
	Limite de Dominio Público FFCC
	Limite de Edificación FFCC
	Limite de Protección FFCC
	Paso sobre FFCC
	Otros Límites.

TRAMAS

	Actuaciones Aisladas
	Fuera de Ordenación
	Vial Peatonal
	PATRIMONIO CULTURAL
	Bienes y Elementos Catalogados
	Protección Ambiental
	Plan Especial (PE)

TRAMAS

	Actuaciones Aisladas
	Fuera de Ordenación
	Vial Peatonal
	PATRIMONIO CULTURAL
	Bienes y Elementos Catalogados
	Protección Ambiental
	Plan Especial (PE)

TRAMAS

	Actuaciones Aisladas
	Fuera de Ordenación
	Vial Peatonal
	PATRIMONIO CULTURAL
	Bienes y Elementos Catalogados
	Protección Ambiental
	Plan Especial (PE)

TRAMAS

	Actuaciones Aisladas
	Fuera de Ordenación
	Vial Peatonal
	PATRIMONIO CULTURAL
	Bienes y Elementos Catalogados
	Protección Ambiental
	Plan Especial (PE)




AYUNTAMIENTO DE VILLAGUILAMBRE
Plan General de Ordenación Urbana

ORDENACIÓN HOJA Nº: E-8


escala 1:2.000

Aprobación Definitiva

Año 2011

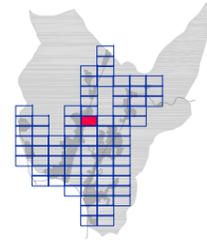

VILLAGUILAMBRE

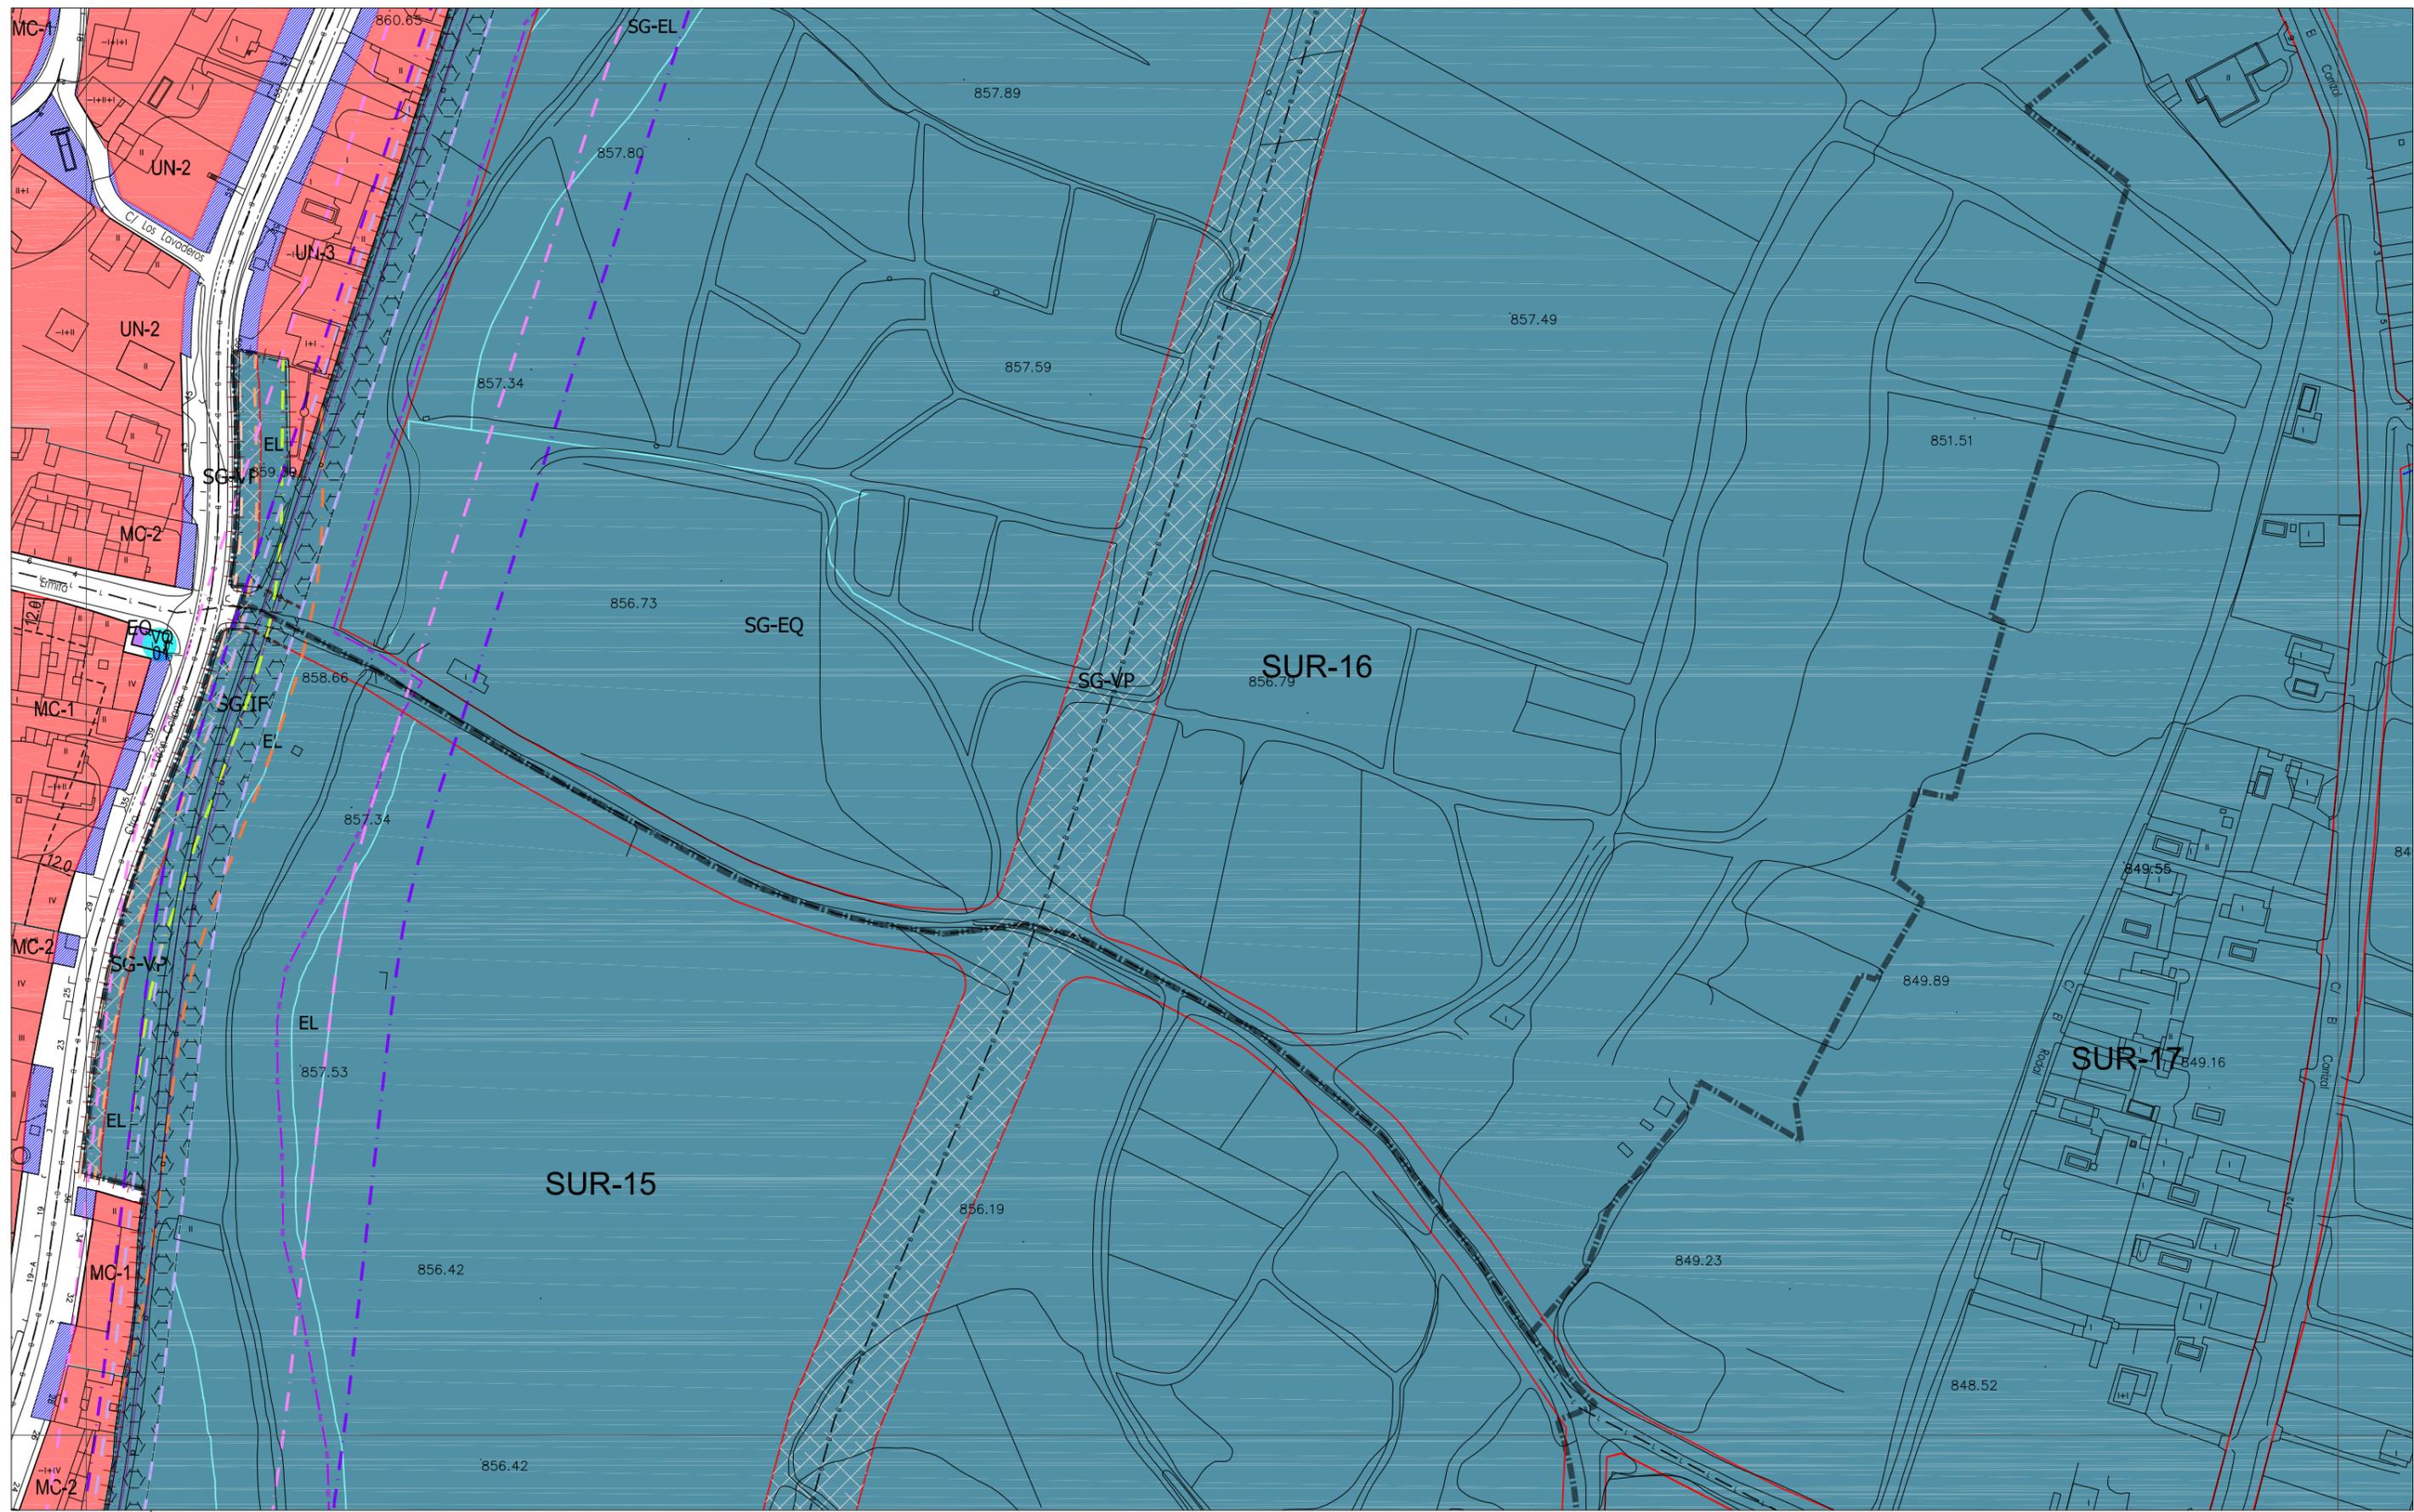

CLASIFICACIÓN DEL SUELO

	SUELO URBANO CONSOLIDADO (SUC)
	SUELO URBANO NO CONSOLIDADO (SUNC)
	SUELO URBANIZABLE (SUR)
	SUELO RÚSTICO (SR)
SR-C	Rústico Común
SR-EU	Rústico de Entorno Urbano
SR-PN	Rústico de Protección Natural
SR-PE	Rústico de Protección Especial
SR-PA	Rústico de Protección Agropecuaria
SR-PT	Rústico de Protección Tradicional
SR-PI	Rústico de Protección Infraestructuras
SR-PC	Rústico de Protección Cultural
SR-AI	Rústico de Asentamiento Irregular

ORDENANZAS

NT	Núcleo Tradicional
MC	Manzana Cerrada
MC-VE	Manzana Cerrada Volumetría Especial
AB	Edificación Abierta
AB-VE	Edificación Abierta Volumetría Especial
UN	Edificación Unifamiliar
TE	Terciario
SU	Servicios Urbanos
NA-G	Industria General
NA-U	Industria Urbana
NA-G-SUR-01	Industria General en SUR-01
PA-UE-XX	Planeamiento Asumido
PA-SAU-XX	Planeamiento Asumido

ORDENANZAS (Continúa)

	EQUIPAMIENTOS Y SERVICIOS EN SUC
	SERVICIOS URBANOS
	ESPACIOS LIBRES PÚBLICOS EN SUC
	SISTEMA GENERAL VÍAS PÚBLICAS
	SISTEMA GENERAL INFRAEST. FERROVIARIAS
	SISTEMA GENERAL ESPACIOS PROTEGIDOS
	TERCIARIO
EL	Espacio Libre
EQ	Equipamiento
SG-EL	Sistema General de Espacios Libres Públicos
SG-EQ	Sistema General de Equipamientos
SG-SU	Sistema General de Servicios Urbanos
SG-VP	Sistema General de Vías Públicas
SG-IF	Sistema General de Infraestructuras Ferroviarias
SG-EP	Sistema General de Espacios Protegidos

LÍNEAS

	Límite del Término Municipal
	Límite de SUC
	Límite de Sectores
	Límite de Actuaciones Aisladas
	Límite de Planeamiento Asumido
	Alineación Existente
	Alineación Modificada
	Cambio de Ordenanza
	Categorías de Suelo Rústico
	Cambio de Alturas
	Red Básica
	Red Local
	Ciclovia (Carriil Bici)
	Patios

LÍNEAS (Continúa)


	Límite de Edificación Comenerlos
	Límite de Dominio Público Carreteras
	Límite de Servidumbre Carreteras
	Límite de Edificación Carreteras
	Límite de Afección Carreteras
	Límite de Dominio Público FFCC
	Límite de Edificación FFCC
	Límite de Protección FFCC
	Paso sobre FFCC
	Otros Límites.

TRAMAS


	Actuaciones Aisladas
	Fuera de Ordenación
	Vial Peatonal
	PATRIMONIO CULTURAL
	Bienes y Elementos Catalogados
	Protección Ambiental
	Plan Especial (PE)

D-8	E-8	F-8
D-9	E-9	F-9
D-10	E-10	F-10

VILLAQUILAMBRE

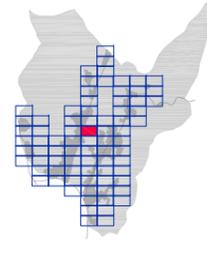

AYUNTAMIENTO DE VILLAQUILAMBRE
 Plan General de Ordenación Urbana
 Planos de Ordenación **PO .05**
 ORDENACIÓN HOJA Nº: E-9
 APROBACIÓN DEFINITIVA
 escala 1:2.000
 Año 2011

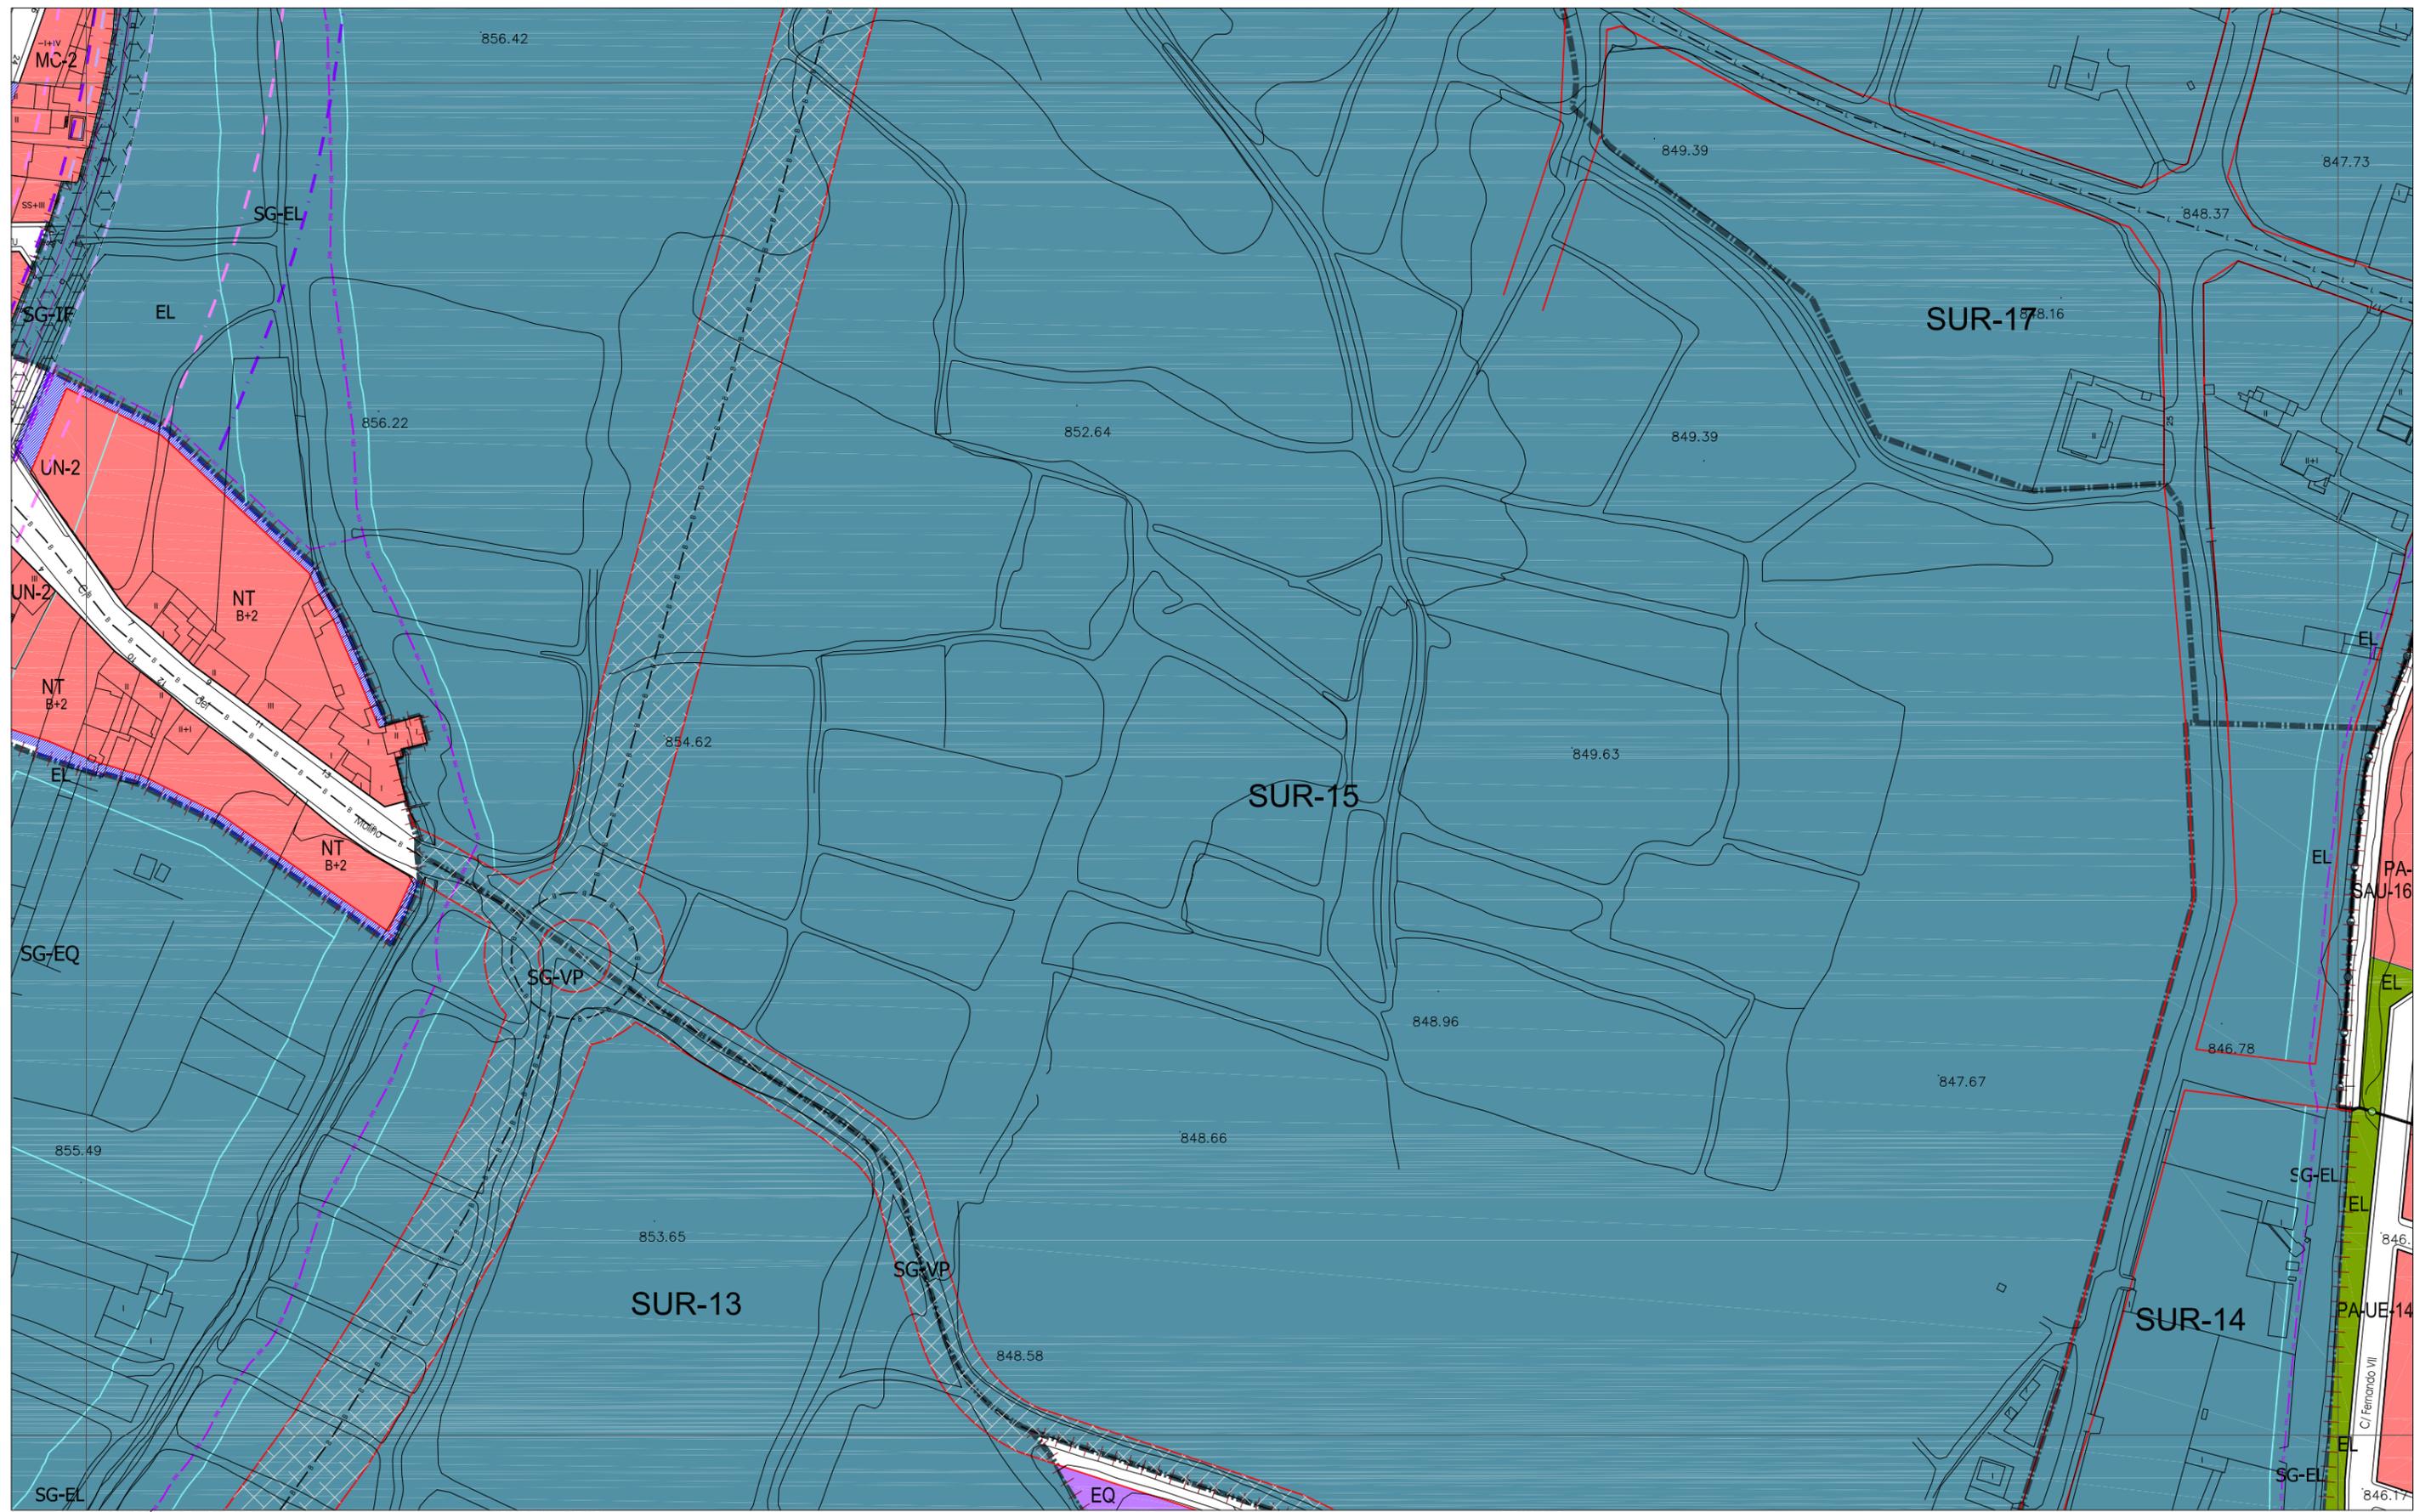

CLASIFICACIÓN DEL SUELO

	SUELO URBANO CONSOLIDADO (SUC)
	SUELO URBANO NO CONSOLIDADO (SUNC)
	SUELO URBANIZABLE (SUR)
	SUELO RÚSTICO (SR)
SR-C	Rústico Común
SR-EU	Rústico de Entorno Urbano
SR-PN	Rústico de Protección Natural
SR-PE	Rústico de Protección Especial
SR-PA	Rústico de Protección Agropecuaria
SR-AT	Rústico de Asentamiento Tradicional
SR-PI	Rústico de Protección Infraestructuras
SR-PC	Rústico de Protección Cultural
SR-AI	Rústico de Asentamiento Irregular

ORDENANZAS

NT	Núcleo Tradicional
MC	Manzana Cerrada
MC-VE	Manzana Cerrada Volumetría Especial
AB	Edificación Abierta
AB-VE	Edificación Abierta Volumetría Especial
UN	Edificación Unifamiliar
TE	Terciarío
SU	Servicios Urbanos
NA-G	Industria General
NA-U	Industria Urbana
NA-G-SUR-01	Industria General en SUR-01
PA-UE-XX	Planeamiento Asumido
PA-SAU-XX	Planeamiento Asumido

ORDENANZAS

	EQUIPAMIENTOS Y SERVICIOS EN SUC
	SERVICIOS URBANOS
	ESPACIOS LIBRES PÚBLICOS EN SUC
	SISTEMA GENERAL VÍAS PÚBLICAS
	SISTEMA GENERAL INFRAEST. FERROVIARIAS
	SISTEMA GENERAL ESPACIOS PROTEGIDOS
	TERCIARIO
EL	Espacio Libre
EQ	Equipamiento
SG-EL	Sistema General de Espacios Libres Públicos
SG-EQ	Sistema General de Equipamientos
SG-SU	Sistema General de Servicios Urbanos
SG-VP	Sistema General de Vías Públicas
SG-IF	Sistema General de Infraestructuras Ferroviarias
SG-EP	Sistema General de Espacios Protegidos

LÍNEAS

	Límite del Término Municipal
	Límite de SUC
	Límite de Sectores
	Límite de Actuaciones Aisladas
	Límite de Planeamiento Asumido
	Alineación Existente
	Alineación Modificada
	Cambio de Ordenanza
	Categorías de Suelo Rústico
	Cambio de Alturas
	Red Básica
	Red Local
	Ciclovia (Carriil Bici)
	Pacios

LÍNEAS


	Límite de Edificación Comenzados
	Límite de Dominio Público Carreteras
	Límite de Servidumbre Carreteras
	Límite de Edificación Carreteras
	Límite de Afección Carreteras
	Límite de Dominio Público FFCC
	Límite de Edificación FFCC
	Límite de Protección FFCC
	Paso sobre FFCC
	Otros Límites.

TRAMAS


	Actuaciones Aisladas
	Fuera de Ordenación
	Vial Peatonal
	PATRIMONIO CULTURAL
	Bienes y Elementos Catalogados
	Protección Ambiental
	Plan Especial (PE)

D-9	E-9	F-9
D-10	E-10	F-10
D-11	E-11	F-11

VILLAQUILAMBRE

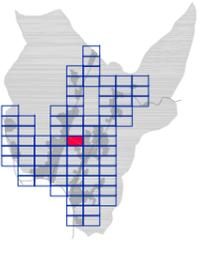

AYUNTAMIENTO DE VILLAQUILAMBRE
 Plan General de Ordenación Urbana
 Planos de Ordenación **PO .05**
 ORDENACIÓN HOJA Nº: E-10
 APROBACIÓN DEFINITIVA
 escala 1:2.000
 Año 2011

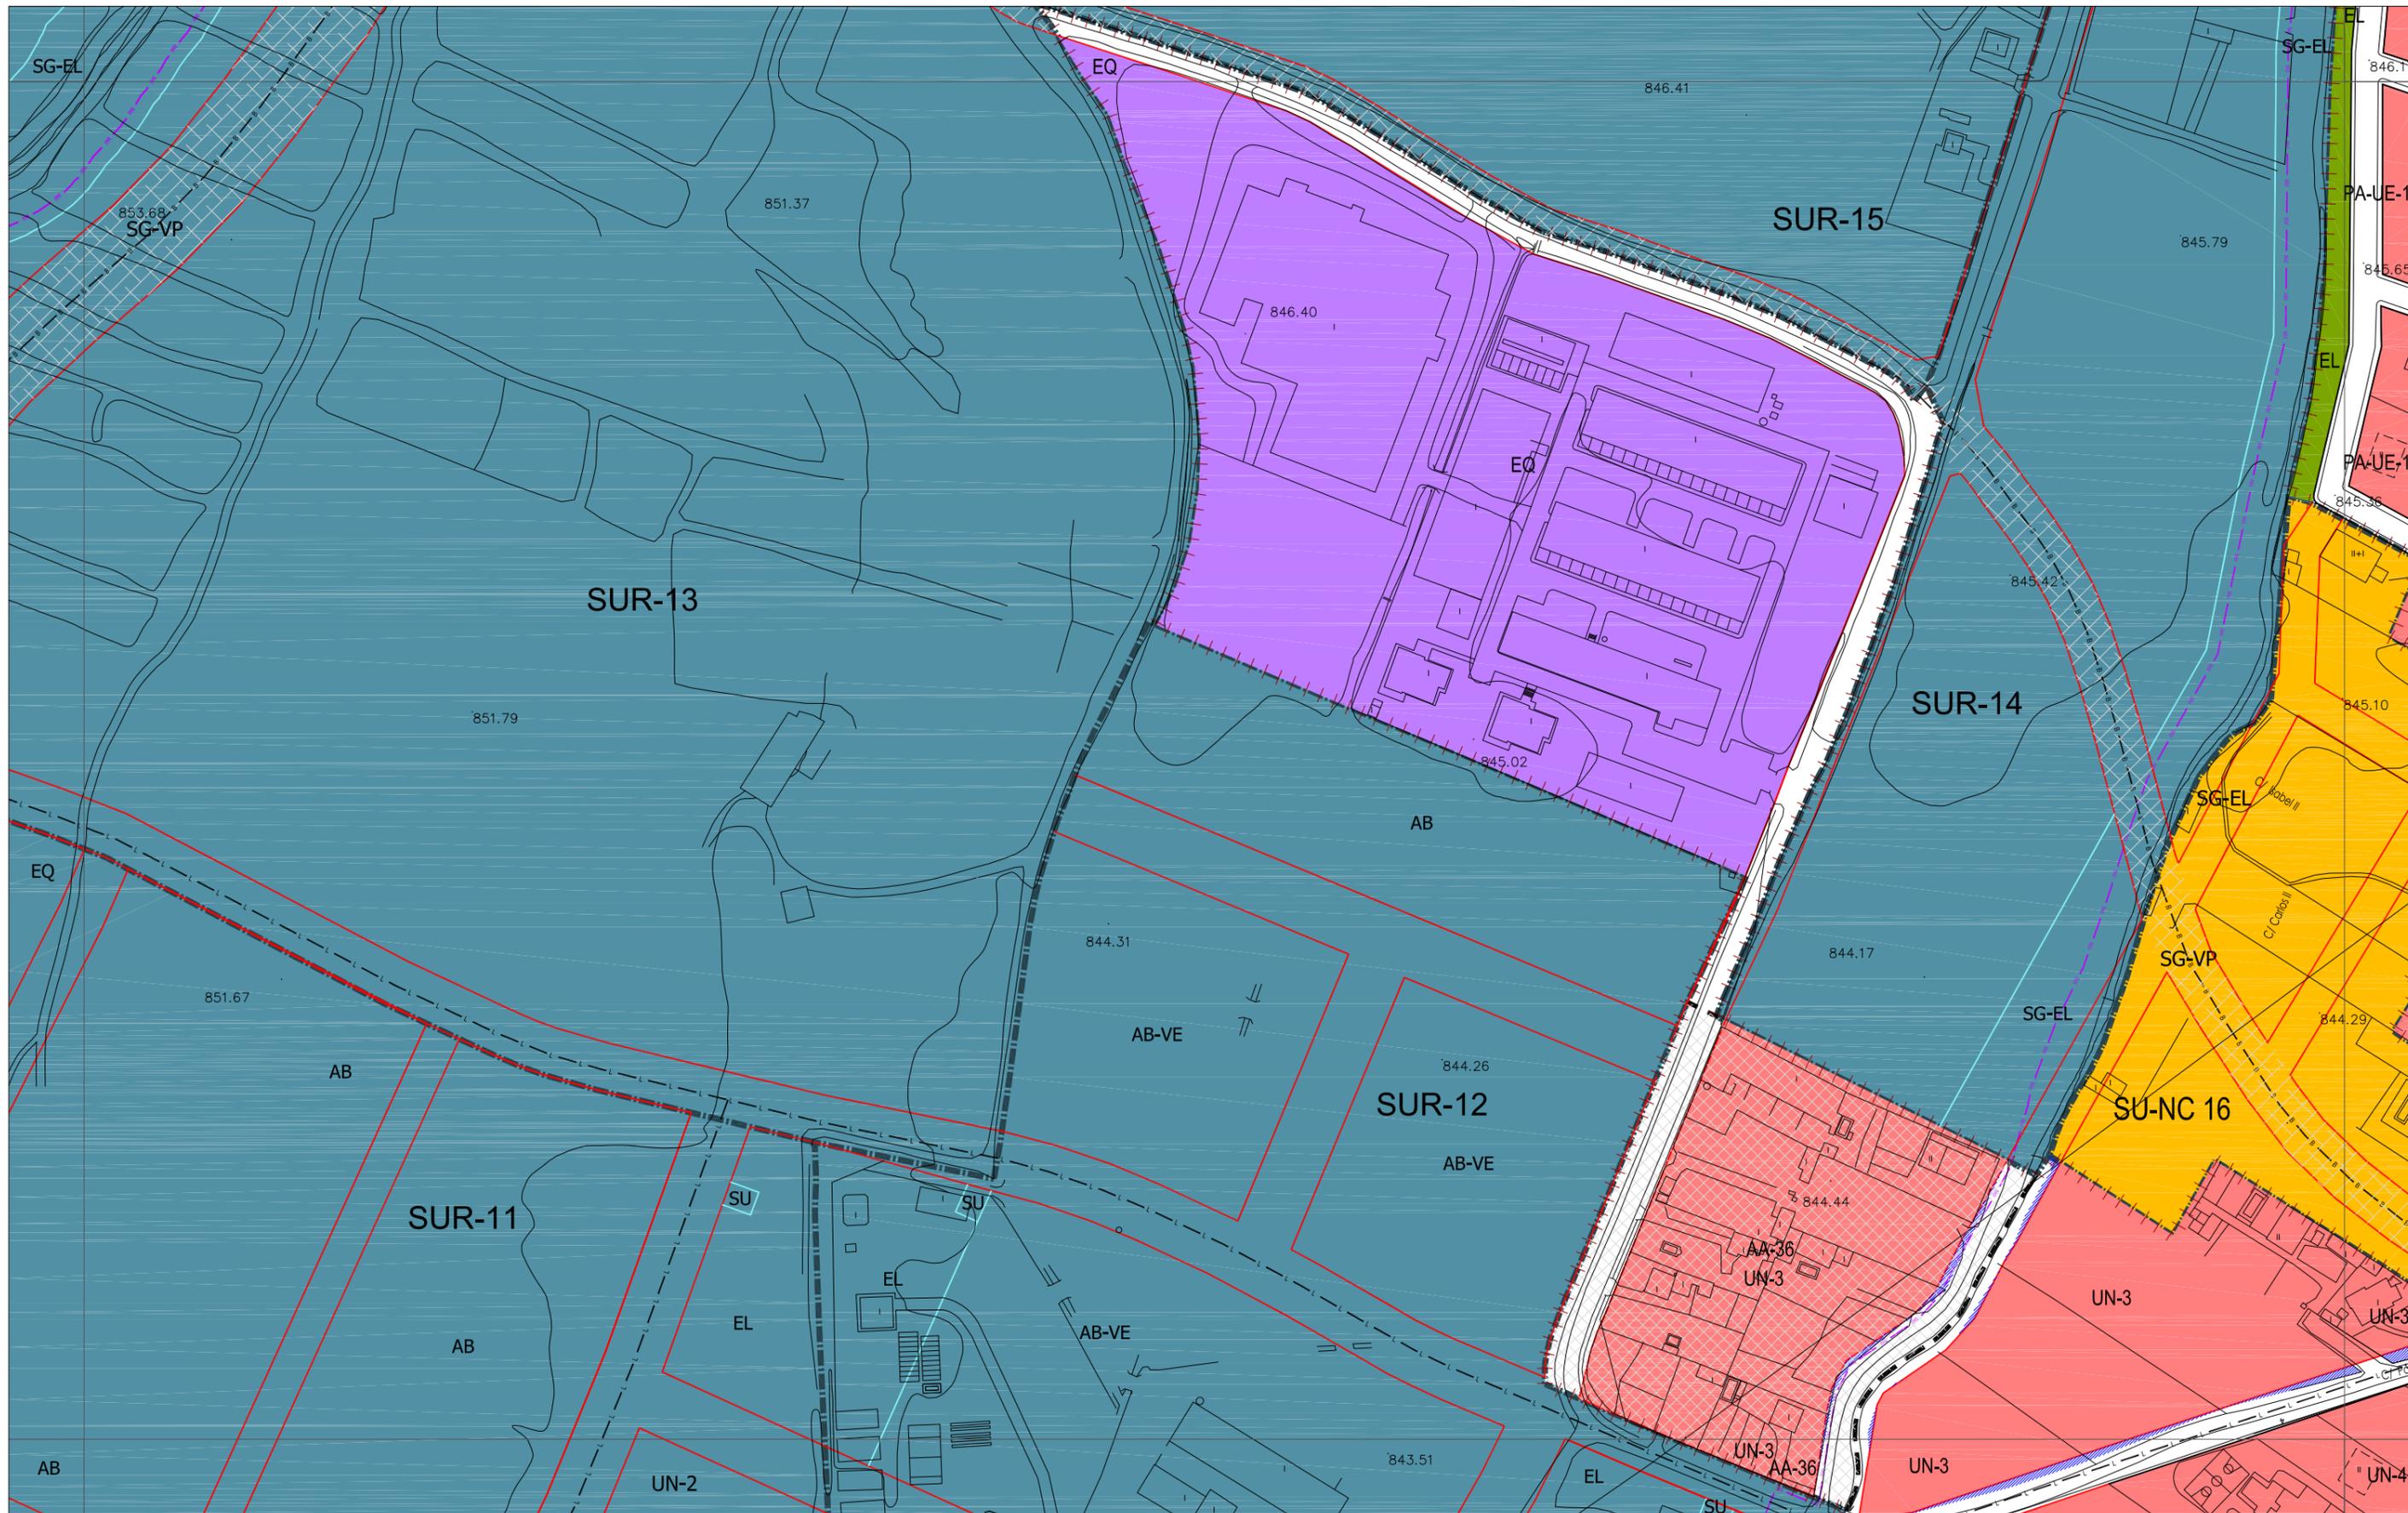

CLASIFICACIÓN DEL SUELO

	SUELO URBANO CONSOLIDADO (SUC)
	SUELO URBANO NO CONSOLIDADO (SUNC)
	SUELO URBANIZABLE (SUR)
	SUELO RUSTICO (SR)
SR-C	Rústico Común
SR-EU	Rústico de Entorno Urbano
SR-PN	Rústico de Protección Natural
SR-PE	Rústico de Protección Especial
SR-PA	Rústico de Protección Agropecuaria
SR-AT	Rústico de Asentamiento Tradicional
SR-PI	Rústico de Protección Infraestructuras
SR-PC	Rústico de Protección Cultural
SR-AI	Rústico de Asentamiento Irregular

ORDENANZAS

NT	Núcleo Tradicional
MC	Manzana Cerrada
MC-VE	Manzana Cerrada Volumetría Especial
AB	Edificación Abierta
AB-VE	Edificación Abierta Volumetría Especial
UN	Edificación Unifamiliar
TE	Tercario
SU	Servicios Urbanos
NA-G	Industria General
NA-U	Industria Urbana
NA-G-SUR-01	Industria General en SUR-01
PA-UE-XX	Planeamiento Asumido
PA-SAU-XX	Planeamiento Asumido

LINEAS

	EQUIPAMIENTOS Y SERVICIOS EN SUC
	SERVICIOS URBANOS
	ESPACIOS LIBRES PÚBLICOS EN SUC
	SISTEMA GENERAL VÍAS PÚBLICAS
	SISTEMA GENERAL INFRAEST. FERROVIARIAS
	SISTEMA GENERAL ESPACIOS PROTEGIDOS
	TERCIARIO
EL	Espacio Libre
EQ	Equipamiento
SG-EL	Sistema General de Espacios Libres Públicos
SG-EQ	Sistema General de Equipamientos
SG-SU	Sistema General de Servicios Urbanos
SG-VP	Sistema General de Vías Públicas
SG-IF	Sistema General de Infraestructuras Ferroviarias
SG-EP	Sistema General de Espacios Protegidos

TRAMAS

	Limite del Término Municipal
	Limite de SUC
	Limite de Sectores
	Limite de Actuaciones Aisladas
	Limite de Planeamiento Asumido
	Alineación Existente
	Alineación Modificada
	Cambio de Ordenanza
	Categorías de Suelo Rústico
	Cambio de Alturas
	Red Básica
	Red Local
	Ciclovia (Carriil Bici)
	Pacios

TRAMAS


	Limite de Edificación Cementerios
	Limite de Dominio Público Carreteras
	Limite de Servidumbre Carreteras
	Limite de Edificación Carreteras
	Limite de Afección Carreteras
	Limite de Dominio Público FFCC
	Limite de Edificación FFCC
	Limite de Protección FFCC
	Paso sobre FFCC
	Otros Límites.

TRAMAS


	Actuaciones Aisladas
	Fuera de Ordenación
	Vial Peatonal
	PATRIMONIO CULTURAL
	Bienes y Elementos Catalogados
	Protección Ambiental
	Plan Especial (PE)

D-10	E-10	F-10
D-11	E-11	F-11
D-12	E-12	F-12

VILLAQUILAMBRE

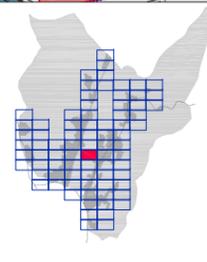

AYUNTAMIENTO DE VILLAQUILAMBRE
 Plan General de Ordenación Urbana
 Planos de Ordenación **PO .05**
 ORDENACIÓN HOJA Nº: E-11
 APROBACIÓN DEFINITIVA
 escala 1:2.000
 Año 2011

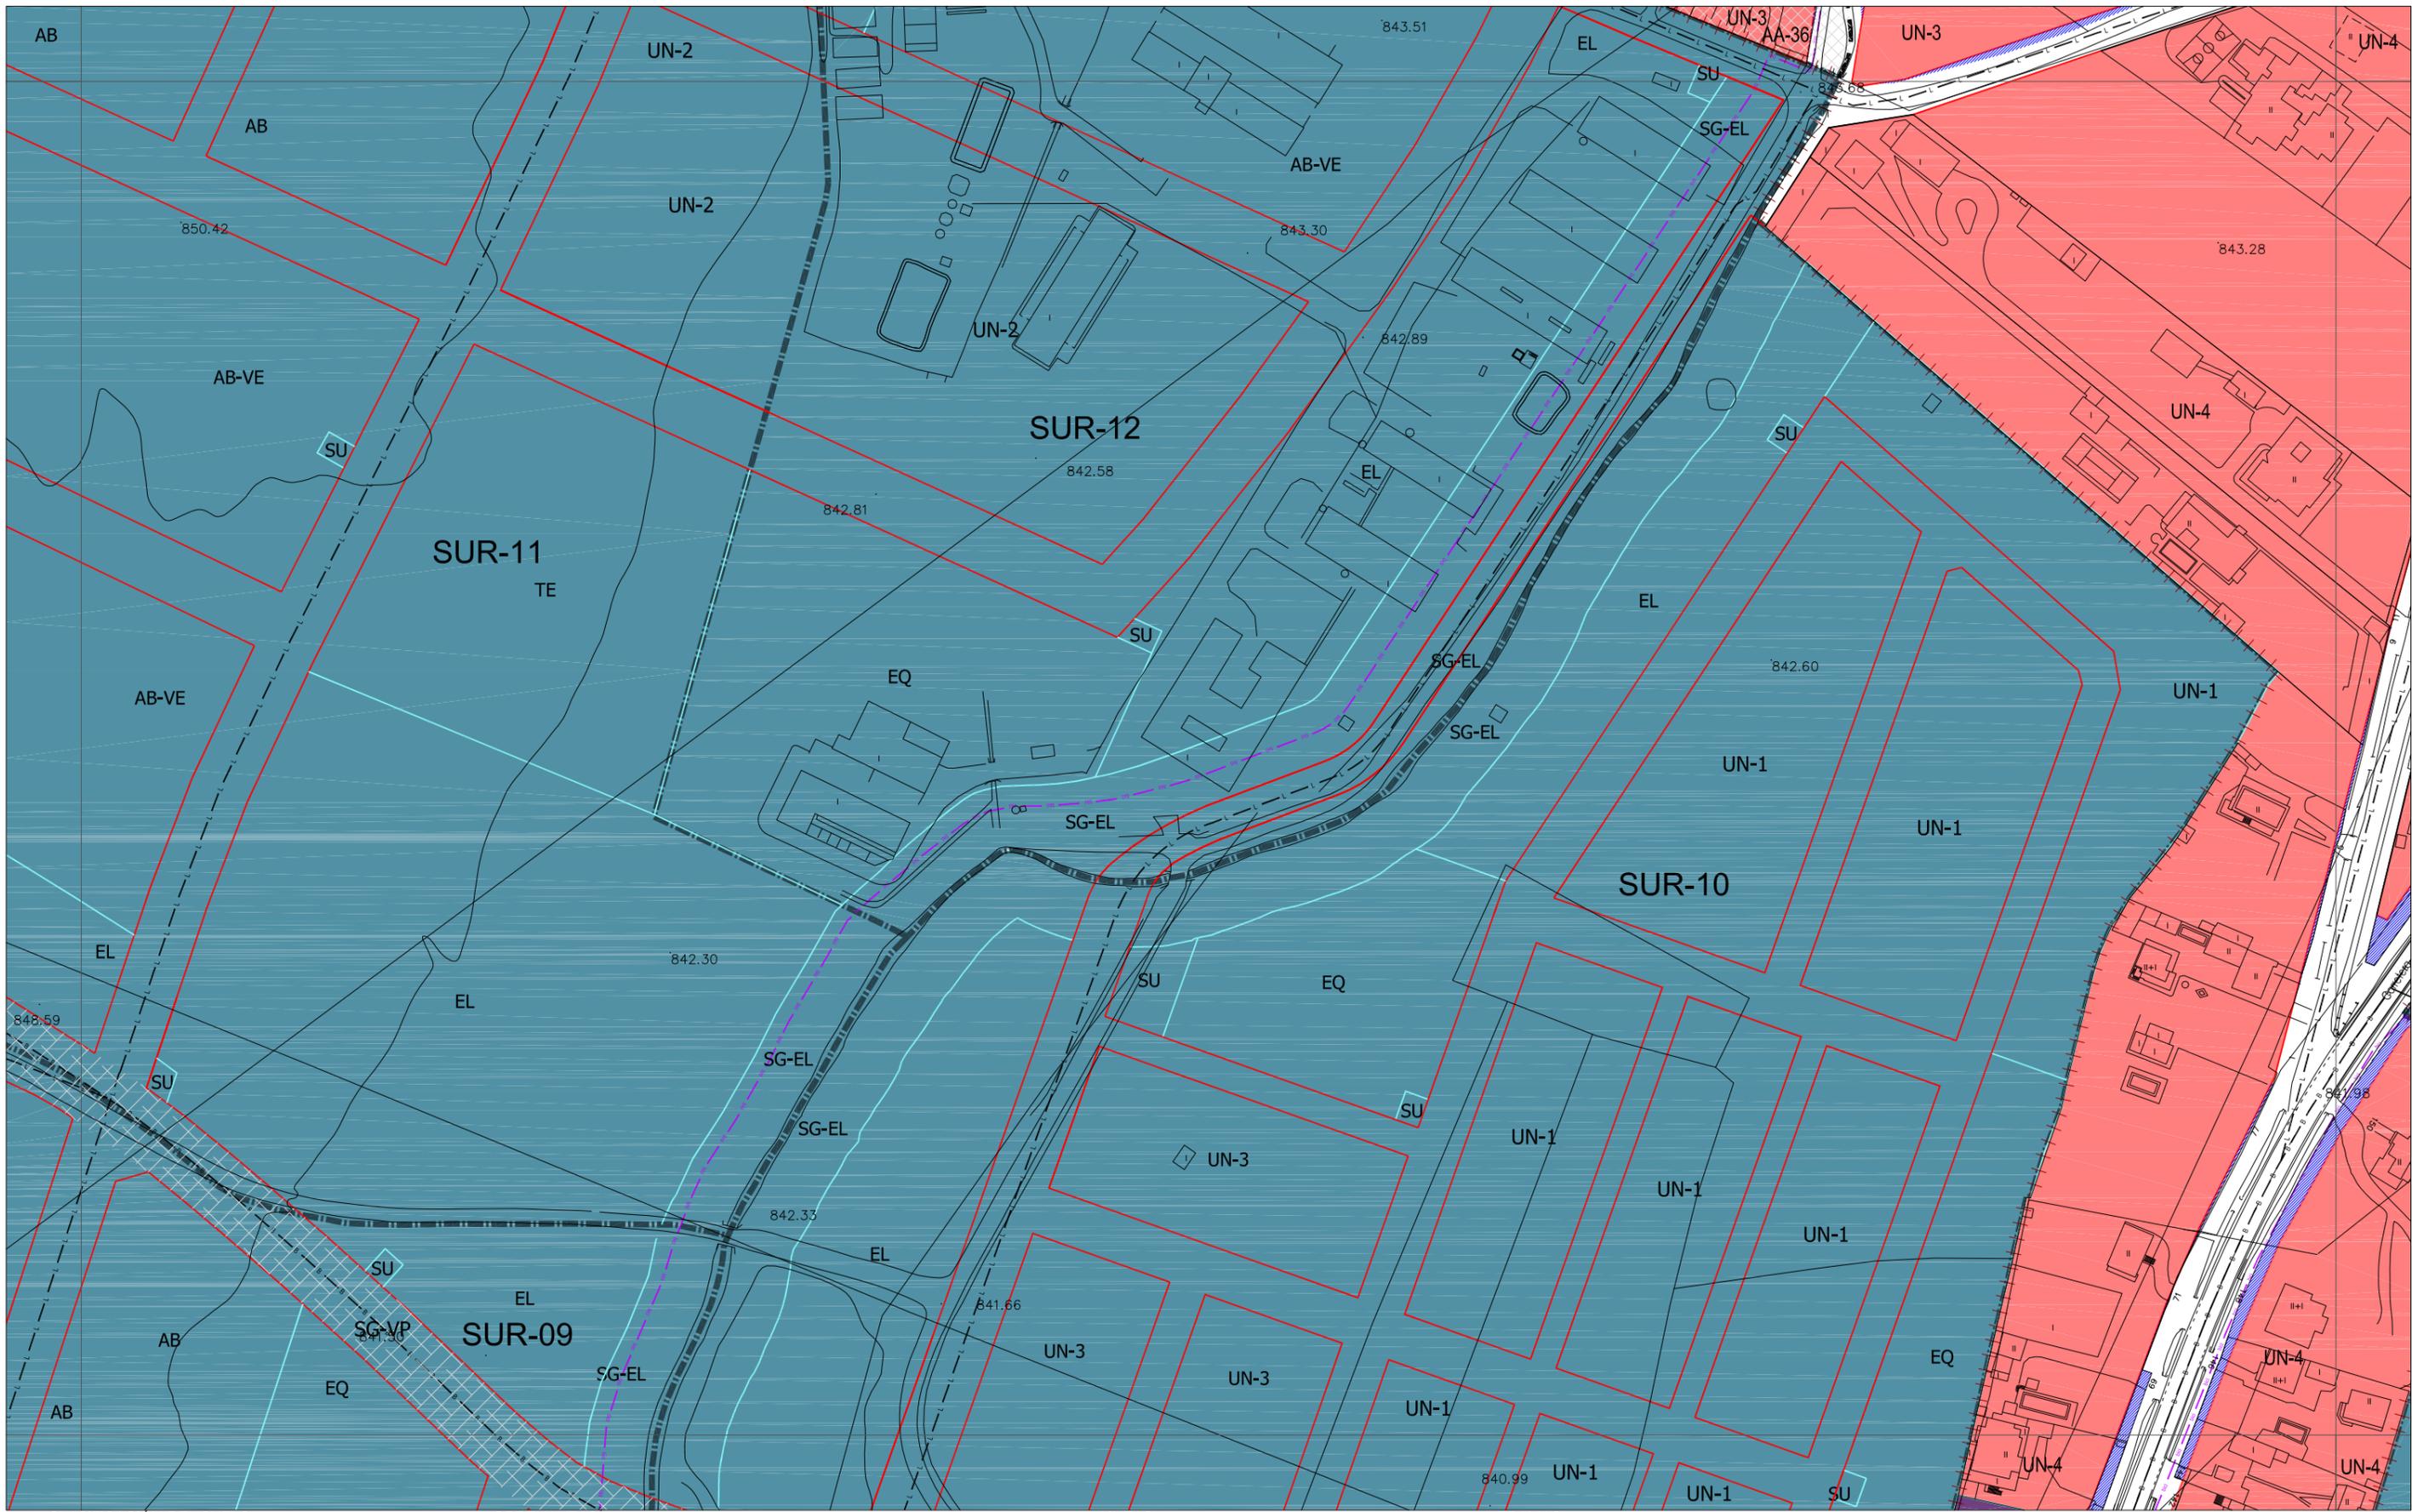

CLASIFICACIÓN DEL SUELO

■ SUELO URBANO CONSOLIDADO (SUC)	NT Núcleo Tradicional
■ SUELO URBANO NO CONSOLIDADO (SUNC)	MC Manzana Cerrada
■ SUELO URBANIZABLE (SUR)	MC-VE Manzana Cerrada Volumetría Especial
■ SUELO RÚSTICO (SR)	AB Edificación Abierta
SR-C Rústico Común	AB-VE Edificación Abierta Volumetría Especial
SR-EU Rústico de Entorno Urbano	UN Edificación Unifamiliar
SR-PN Rústico de Protección Natural	TE Terciarío
SR-PE Rústico de Protección Especial	SU Servicios Urbanos
SR-PA Rústico de Protección Agropecuaria	NA-G Industria General
SR-AT Rústico de Asentamiento Tradicional	NA-U Industria Urbana
SR-PI Rústico de Protección Infraestructuras	NA-G-SUR-01 Industria General en SUR-01
SR-PC Rústico de Protección Cultural	PA-UE-XX Planeamiento Asumido
SR-AI Rústico de Asentamiento Irregular	PA-SAU-XX Planeamiento Asumido

ORDENANZAS

■ EQUIPAMIENTOS Y SERVICIOS EN SUC	EL Espacio Libre
■ SERVICIOS URBANOS	EQ Equipamiento
■ ESPACIOS LIBRES PÚBLICOS EN SUC	SG-EL Sistema General de Espacios Libres Públicos
■ SISTEMA GENERAL VÍAS PÚBLICAS	SG-EQ Sistema General de Equipamientos
■ SISTEMA GENERAL INFRAEST. FERROVIARIAS	SG-SU Sistema General de Servicios Urbanos
■ SISTEMA GENERAL ESPACIOS PROTEGIDOS	SG-VP Sistema General de Vías Públicas
■ TERCARIO	SG-IF Sistema General de Infraestructuras Ferroviarias
	SG-EP Sistema General de Espacios Protegidos


LÍNEAS

X Límite del Término Municipal	— Límite de Edificación Comenteros
— Límite de SUC	— Límite de Dominio Público Carreteras
— Límite de Sectores	— Límite de Servidumbre Carreteras
— Límite de Actuaciones Aisladas	— Límite de Edificación Carreteras
— Límite de Planeamiento Asumido	— Límite de Afección Carreteras
— Alineación Existente	— Límite de Dominio Público FFCC
— Alineación Modificada	— Límite de Edificación FFCC
— Cambio de Ordenanza	— Límite de Protección FFCC
— Categorías de Suelo Rústico	— Paso sobre FFCC
— Cambio de Alturas	— Otros Límites.
— Red Básica	
— Red Local	
— Ciclovía (Carril Bici)	
— Patios	

TRAMAS

■ Actuaciones Aisladas
■ Fuera de Ordenación
■ Vial Peatonal
■ PATRIMONIO CULTURAL
■ Bienes y Elementos Catalogados
■ Protección Ambiental
■ Plan Especial (PE)

D-11	E-11	F-11
D-12	E-12	F-12
D-13	E-13	F-13

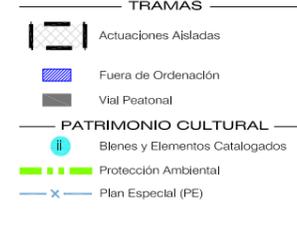


AYUNTAMIENTO DE VILLAQUILAMBRE
Plan General de Ordenación Urbana

Planos de Ordenación **PO .05**

ORDENACIÓN HOJA Nº: E-12

APROBACIÓN DEFINITIVA

escala 1:2.000
Año 2011

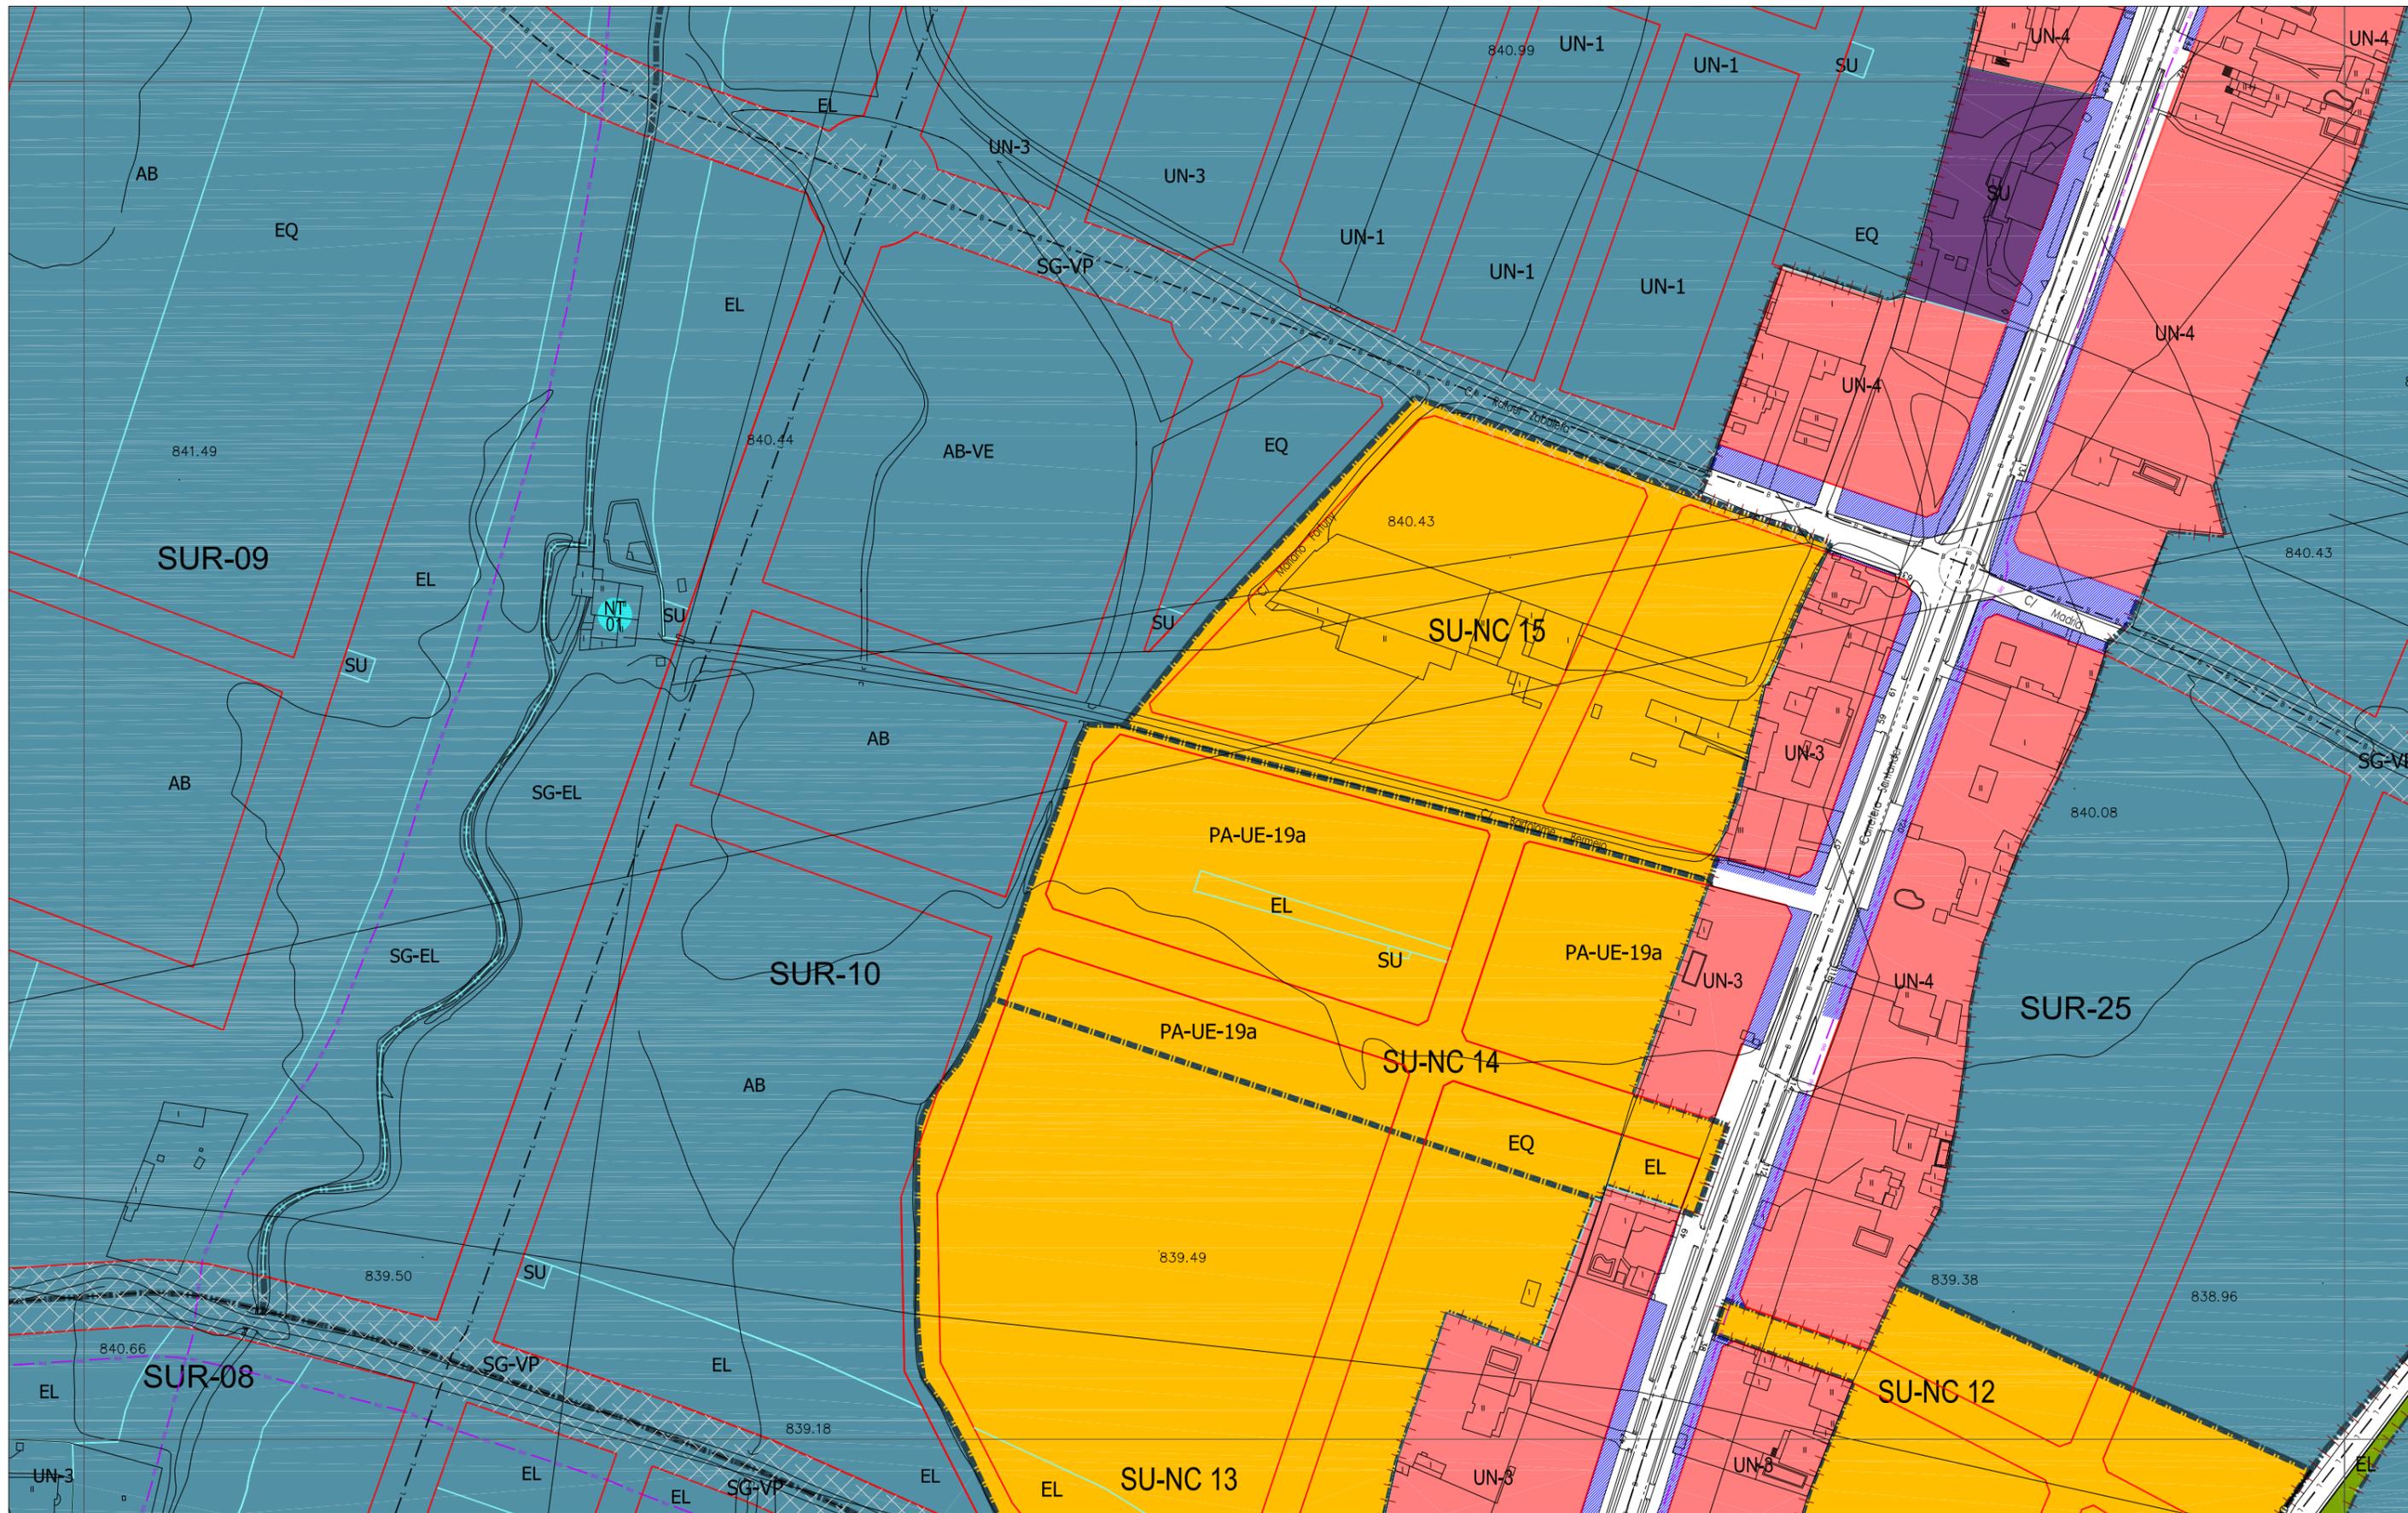

CLASIFICACIÓN DEL SUELO

■	SUELO URBANO CONSOLIDADO (SUC)
■	SUELO URBANO NO CONSOLIDADO (SUNC)
■	SUELO URBANIZABLE (SUR)
■	SUELO RÚSTICO (SR)
SR-C	Rústico Común
SR-EU	Rústico de Entorno Urbano
SR-PN	Rústico de Protección Natural
SR-PE	Rústico de Protección Especial
SR-PA	Rústico de Protección Agropecuaria
SR-AT	Rústico de Asentamiento Tradicional
SR-PI	Rústico de Protección Infraestructuras
SR-PC	Rústico de Protección Cultural
SR-AI	Rústico de Asentamiento Irregular

ORDENANZAS

NT	Núcleo Tradicional
MC	Manzana Cerrada
MC-VE	Manzana Cerrada Volumetría Especial
AB	Edificación Abierta
AB-VE	Edificación Abierta Volumetría Especial
UN	Edificación Unifamiliar
TE	Terciario
SU	Servicios Urbanos
NA-G	Industria General
NA-U	Industria Urbana
NA-G-SUR-01	Industria General en SUR-01
PA-UE-XX	Planeamiento Asumido
PA-SAU-XX	Planeamiento Asumido

ORDENANZAS

■	EQUIPAMIENTOS Y SERVICIOS EN SUC
■	SERVICIOS URBANOS
■	ESPACIOS LIBRES PÚBLICOS EN SUC
■	SISTEMA GENERAL VÍAS PÚBLICAS
■	SISTEMA GENERAL INFRAEST. FERROVIARIAS
■	SISTEMA GENERAL ESPACIOS PROTEGIDOS
■	TERCIARIO
EL	Espacio Libre
EQ	Equipamiento
SG-EL	Sistema General de Espacios Libres Públicos
SG-EQ	Sistema General de Equipamientos
SG-SU	Sistema General de Servicios Urbanos
SG-VP	Sistema General de Vías Públicas
SG-IF	Sistema General de Infraestructuras Ferroviarias
SG-EP	Sistema General de Espacios Protegidos

LÍNEAS

X	Límite del Término Municipal
—	Límite de SUC
—	Límite de Sectores
—	Límite de Actuaciones Aisladas
—	Límite de Planeamiento Asumido
—	Alineación Existente
—	Alineación Modificada
—	Cambio de Ordenanza
—	Categorías de Suelo Rústico
—	Cambio de Alturas
—	Red Básica
—	Red Local
—	Ciclovia (Carriil Bici)
—	Pacios

LÍNEAS


—	Límite de Edificación Cementerios
—	Límite de Dominio Público Carreteras
—	Límite de Servidumbre Carreteras
—	Límite de Edificación Carreteras
—	Límite de Afección Carreteras
—	Límite de Dominio Público FFCC
—	Límite de Edificación FFCC
—	Límite de Protección FFCC
—	Paso sobre FFCC
—	Otros Límites.

TRAMAS


—	Actuaciones Aisladas
—	Fuera de Ordenación
—	Vial Peatonal
—	PATRIMONIO CULTURAL
—	Bienes y Elementos Catalogados
—	Protección Ambiental
—	Plan Especial (PE)

D-12	E-12	F-12
D-13	E-13	F-13
D-14	E-14	F-14

NAVATEJERA VILLAMOROS

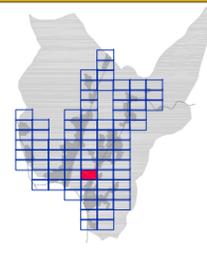

AYUNTAMIENTO DE VILLAQUILAMBRE
Plan General de Ordenación Urbana
 Planos de Ordenación **PO .05**
ORDENACIÓN HOJA Nº: E-13
 APROBACIÓN DEFINITIVA
 escala 1:2.000
 Año 2011

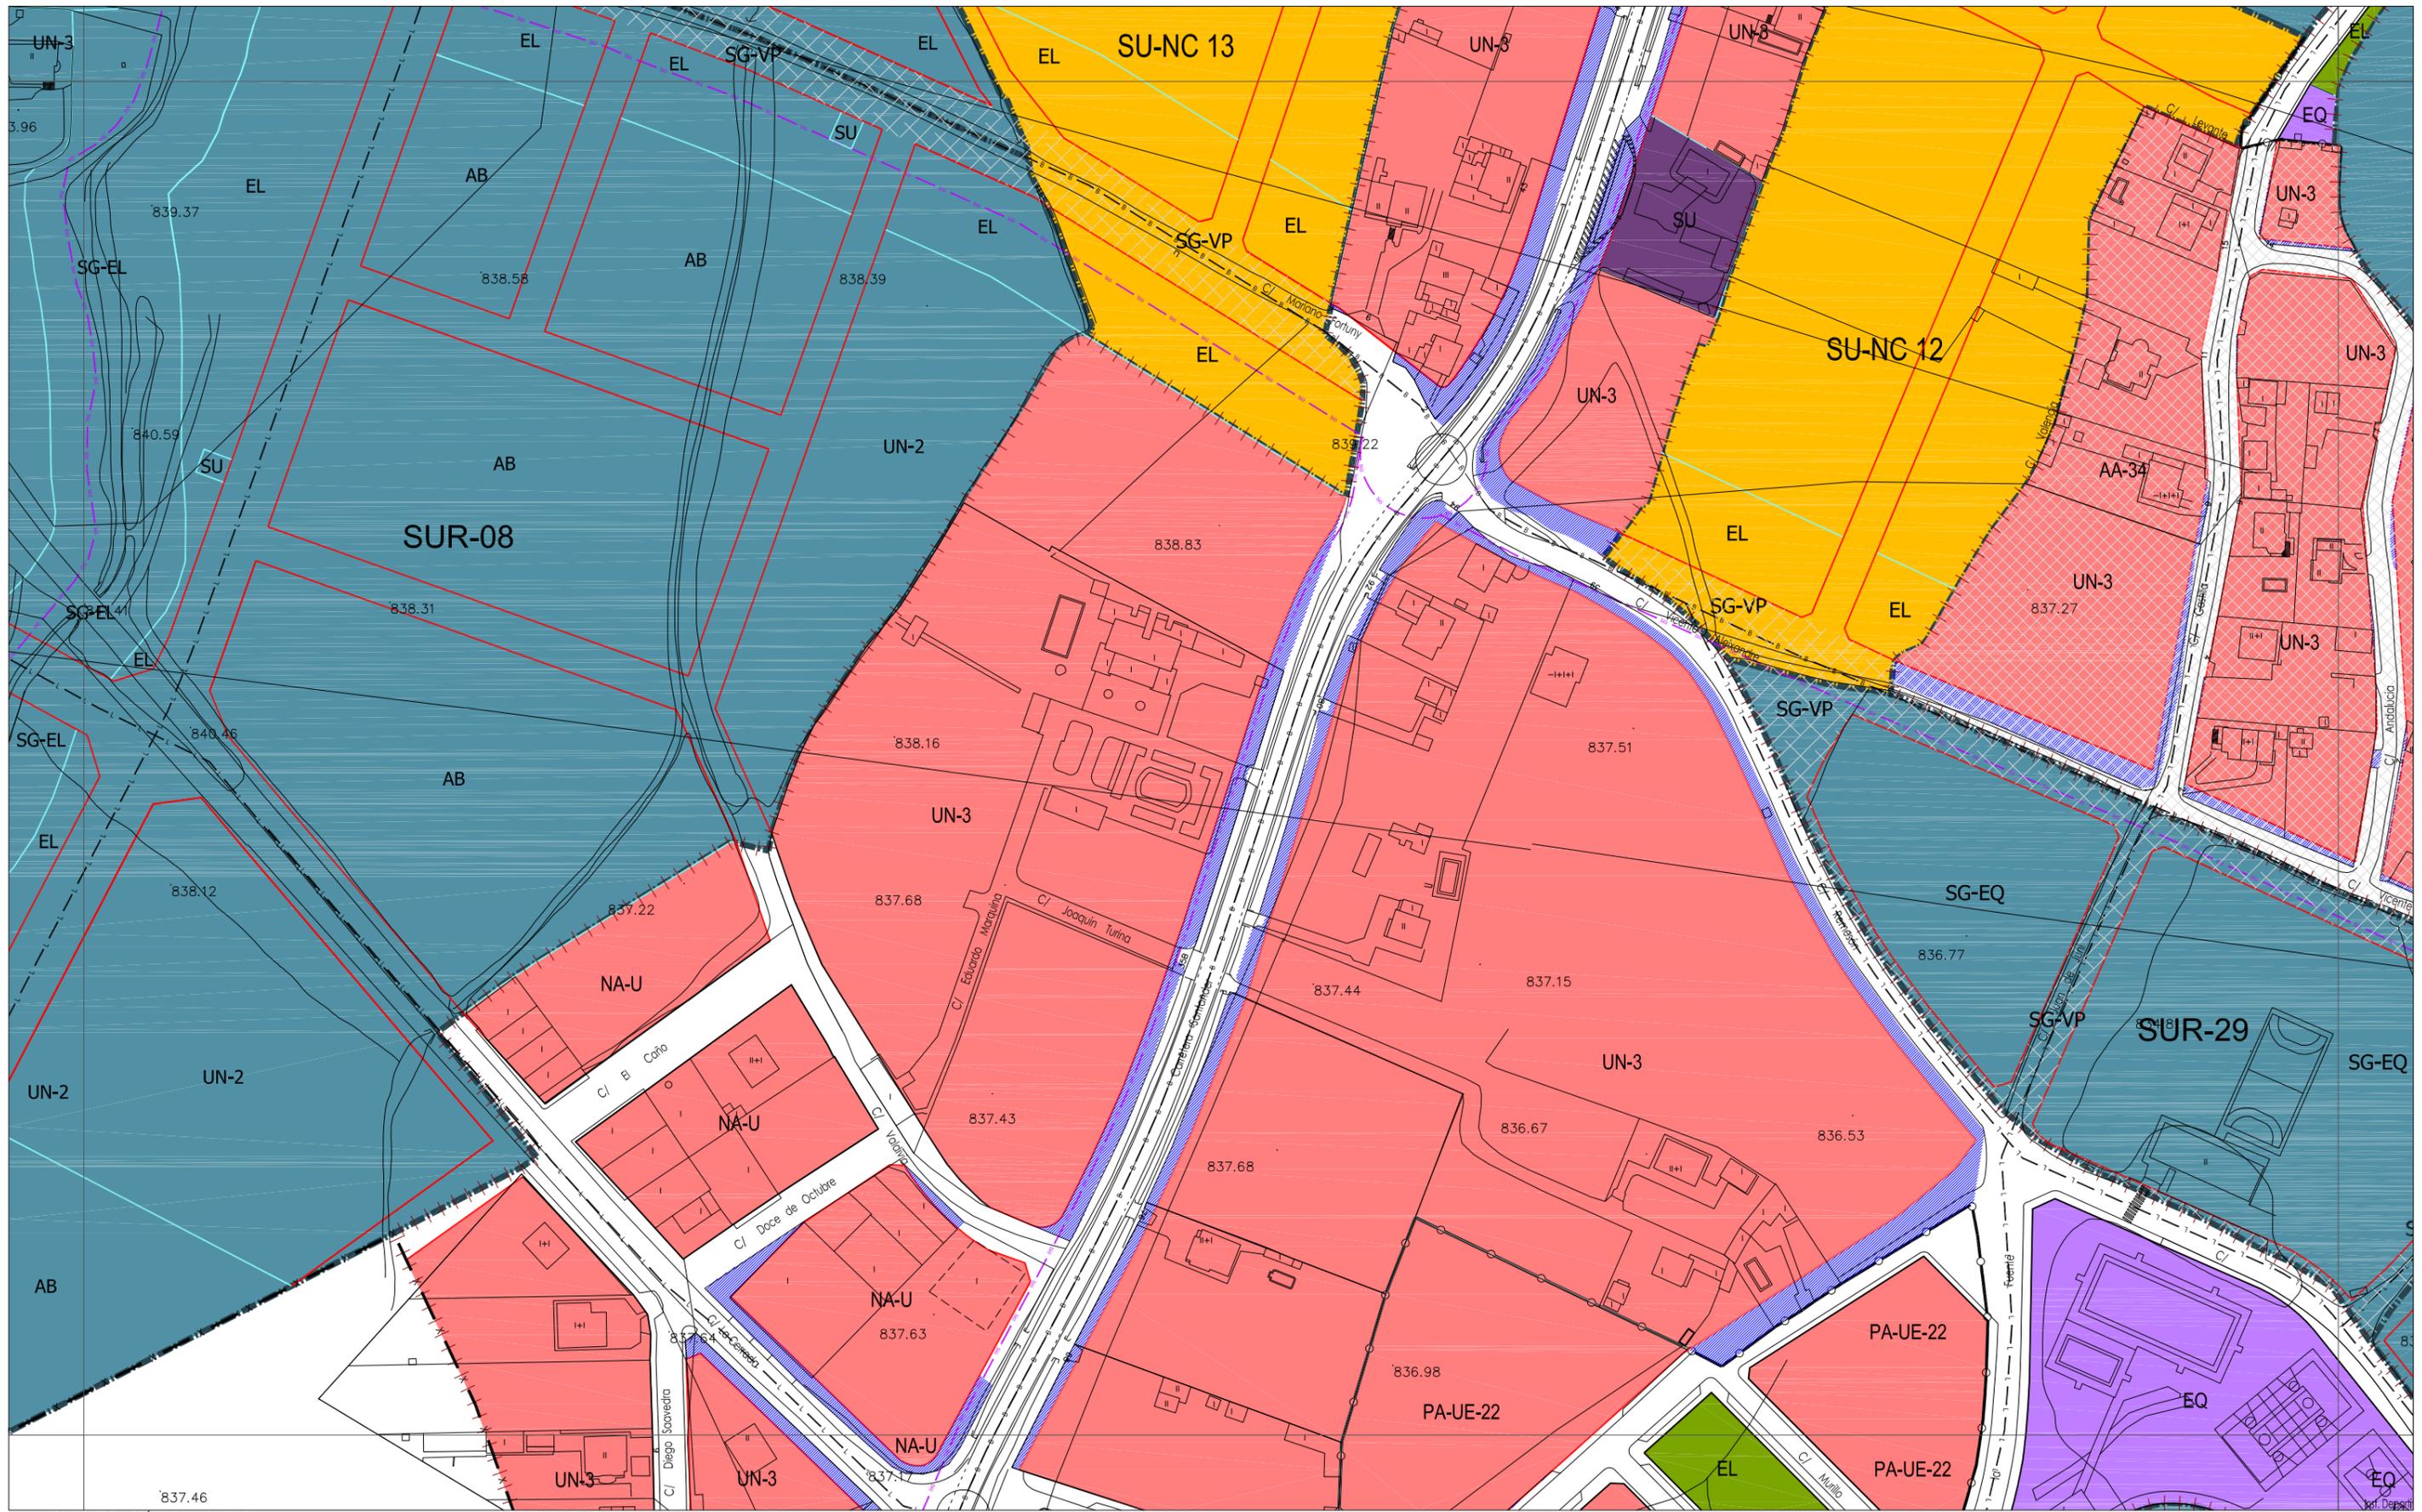

CLASIFICACIÓN DEL SUELO

■ SUELO URBANO CONSOLIDADO (SUC)	NT Núcleo Tradicional
■ SUELO URBANO NO CONSOLIDADO (SUNC)	MC Manzana Cerrada
■ SUELO URBANIZABLE (SUR)	MC-VE Manzana Cerrada Volumetría Especial
■ SUELO RÚSTICO (SR)	AB Edificación Abierta
SR-C Rústico Común	AB-VE Edificación Abierta Volumetría Especial
SR-EU Rústico de Entorno Urbano	UN Edificación Unifamiliar
SR-PN Rústico de Protección Natural	TE Terciarío
SR-PE Rústico de Protección Especial	SU Servicios Urbanos
SR-PA Rústico de Protección Agropecuaria	NA-G Industria General
SR-AT Rústico de Asentamiento Tradicional	NA-U Industria Urbana
SR-PI Rústico de Protección Infraestructuras	NA-G-SUR-01 Industria General en SUR-01
SR-PC Rústico de Protección Cultural	PA-UE-XX Planeamiento Asumido
SR-AI Rústico de Asentamiento Irregular	PA-SAU-XX Planeamiento Asumido

ORDENANZAS

EL Espacio Libre	■ EQUIPAMIENTOS Y SERVICIOS EN SUC
EQ Equipamiento	■ SERVICIOS URBANOS
SG-EL Sistema General de Espacios Libres Públicos	■ ESPACIOS LIBRES PÚBLICOS EN SUC
SG-EQ Sistema General de Equipamientos	■ SISTEMA GENERAL VÍAS PÚBLICAS
SG-SU Sistema General de Servicios Urbanos	■ SISTEMA GENERAL INFRAEST. FERROVIARIAS
SG-VP Sistema General de Vías Públicas	■ SISTEMA GENERAL ESPACIOS PROTEGIDOS
SG-IF Sistema General de Infraestructuras Ferroviarias	■ TERCARIO
SG-EP Sistema General de Espacios Protegidos	

LÍNEAS

— X — Límite del Término Municipal	— — — Límite de Edificación Comenteros
— — — Límite de SUC	— — — Límite de Dominio Público Carreteras
— — — Límite de Sectores	— — — Límite de Servidumbre Carreteras
— — — Límite de Actuaciones Aisladas	— — — Límite de Edificación Carreteras
— — — Límite de Planeamiento Asumido	— — — Límite de Afección Carreteras
— — — Alineación Existente	— — — Límite de Dominio Público FFCC
— — — Alineación Modificada	— — — Límite de Edificación FFCC
— — — Cambio de Ordenanza	— — — Límite de Protección FFCC
— — — Categorías de Suelo Rústico	— — — Paso sobre FFCC
— — — Cambio de Alturas	— — — Otros Límites.
— — — Red Básica	
— — — Red Local	
— — — Ciclovia (Carriil Bici)	
— — — Patios	

TRAMAS


■ Actuaciones Aisladas
■ Fuera de Ordenación
■ Vial Peatonal
■ PATRIMONIO CULTURAL
■ Bienes y Elementos Catalogados
■ Protección Ambiental
■ Plan Especial (PE)

D-13	E-13	F-13
D-14	E-14	F-14
D-15	E-15	F-15


TRAMAS

■ Actuaciones Aisladas
■ Fuera de Ordenación
■ Vial Peatonal
■ PATRIMONIO CULTURAL
■ Bienes y Elementos Catalogados
■ Protección Ambiental
■ Plan Especial (PE)


NAVATEJERA
VILLABISPO
VILLAMOROS

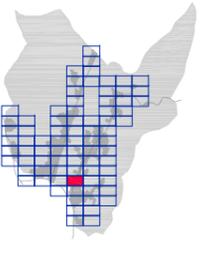

AYUNTAMIENTO DE VILLAQUILAMBRE
Plan General de Ordenación Urbana
Planos de Ordenación **PO .05**
ORDENACIÓN HOJA Nº: E-14
escaLa 1:2.000
Aprobación Definitiva Año 2011

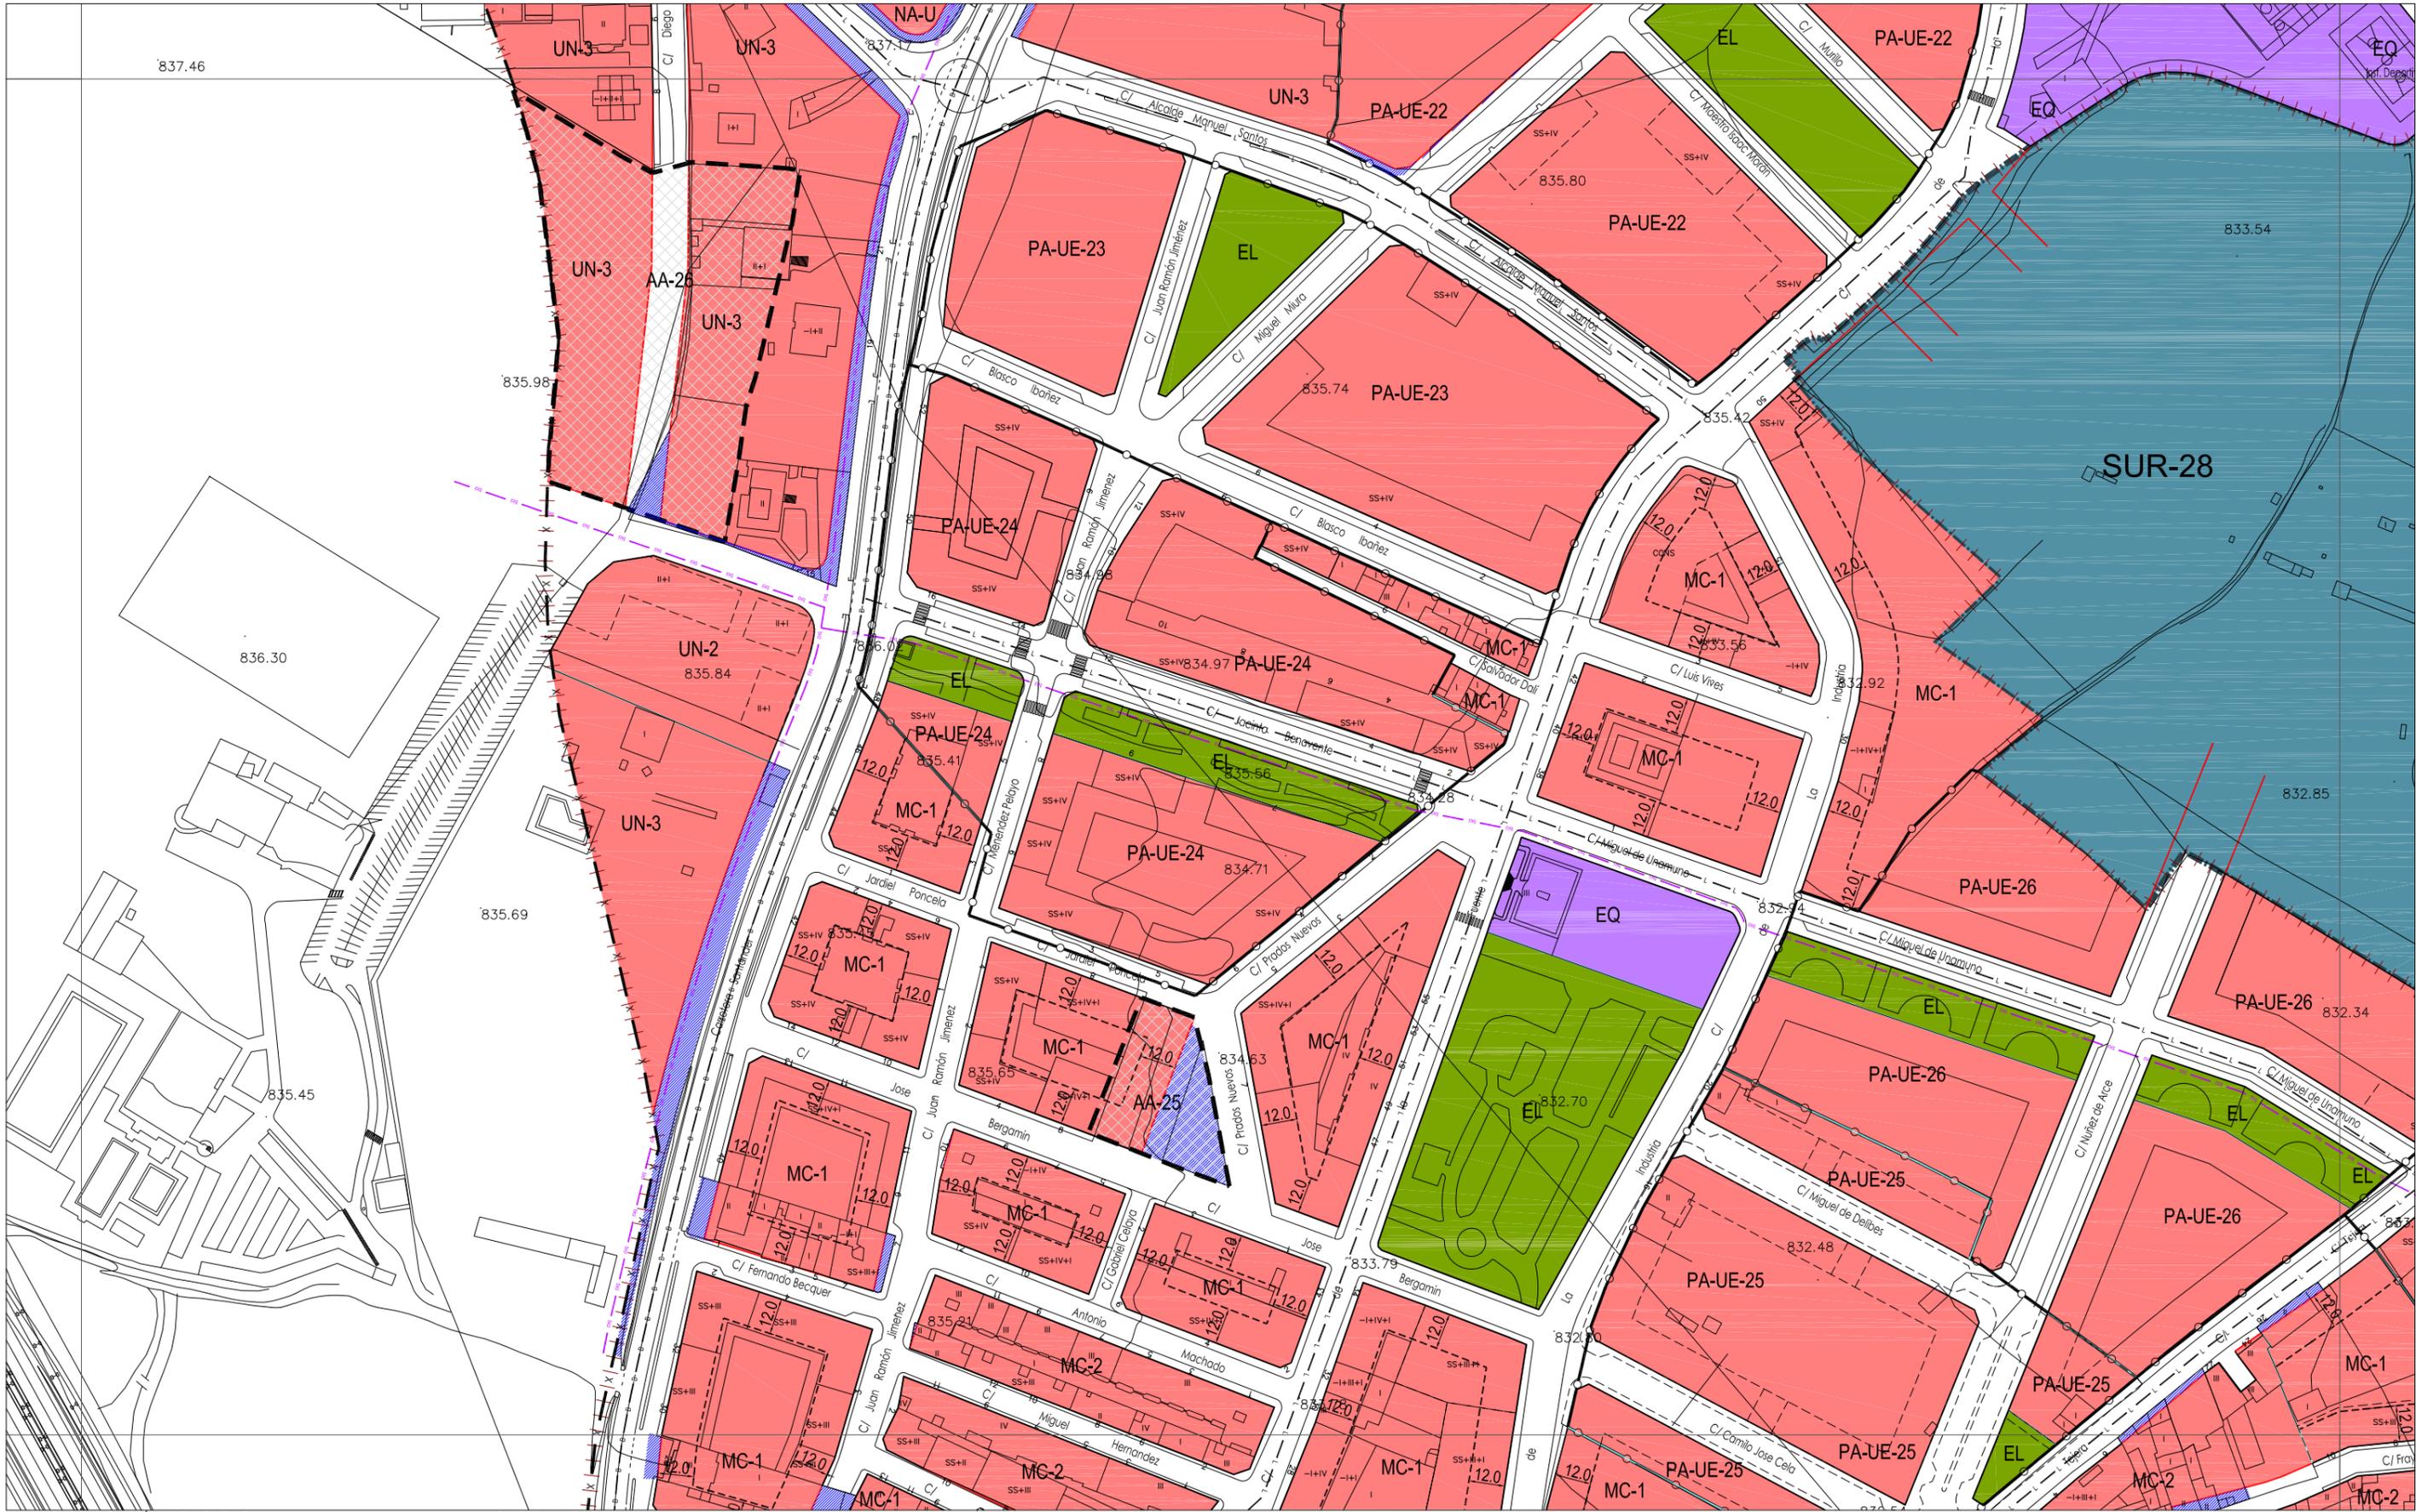

CLASIFICACIÓN DEL SUELO <ul style="list-style-type: none"> SUELO URBANO CONSOLIDADO (SUC) SUELO URBANO NO CONSOLIDADO (SUNC) SUELO URBANIZABLE (SUR) SUELO RÚSTICO (SR) 		ORDENANZAS <ul style="list-style-type: none"> NT Núcleo Tradicional MC Manzana Cerrada MC-VE Manzana Cerrada Volumetría Especial AB Edificación Abierta AB-VE Edificación Abierta Volumetría Especial UN Edificación Unifamiliar TE Terciarío SU Servicios Urbanos NA-G Industria General NA-U Industria Urbana NA-G-SUR-01 Industria General en SUR-01 PA-UE-XX Planeamiento Asumido PA-SAU-XX Planeamiento Asumido 		EQUIPAMIENTOS Y SERVICIOS EN SUC <ul style="list-style-type: none"> SERVICIOS URBANOS ESPACIOS LIBRES PÚBLICOS EN SUC SISTEMA GENERAL VÍAS PÚBLICAS SISTEMA GENERAL INFRAEST. FERROVIARIAS SISTEMA GENERAL ESPACIOS PROTEGIDOS TERCERARIO 		LÍNEAS <ul style="list-style-type: none"> Límite del Término Municipal Límite de SUC Límite de Sectores Límite de Actuaciones Aisladas Límite de Planeamiento Asumido Alineación Existente Alineación Modificada Cambio de Ordenanza Categorías de Suelo Rústico Cambio de Alturas Red Básica Sistema General de Servicios Urbanos Red Local Sistema General de Vías Públicas Sistema General de Infraestructuras Ferroviarias Sistema General de Espacios Protegidos Patios 		TRAMAS <ul style="list-style-type: none"> Actuaciones Aisladas Fuera de Ordenación Vial Peatonal 		PATRIMONIO CULTURAL <ul style="list-style-type: none"> Bienes y Elementos Catalogados Protección Ambiental Plan Especial (PE) 		 VILLACIBISPO	
---	--	---	--	---	--	--	--	--	--	---	--	-------------------------	--

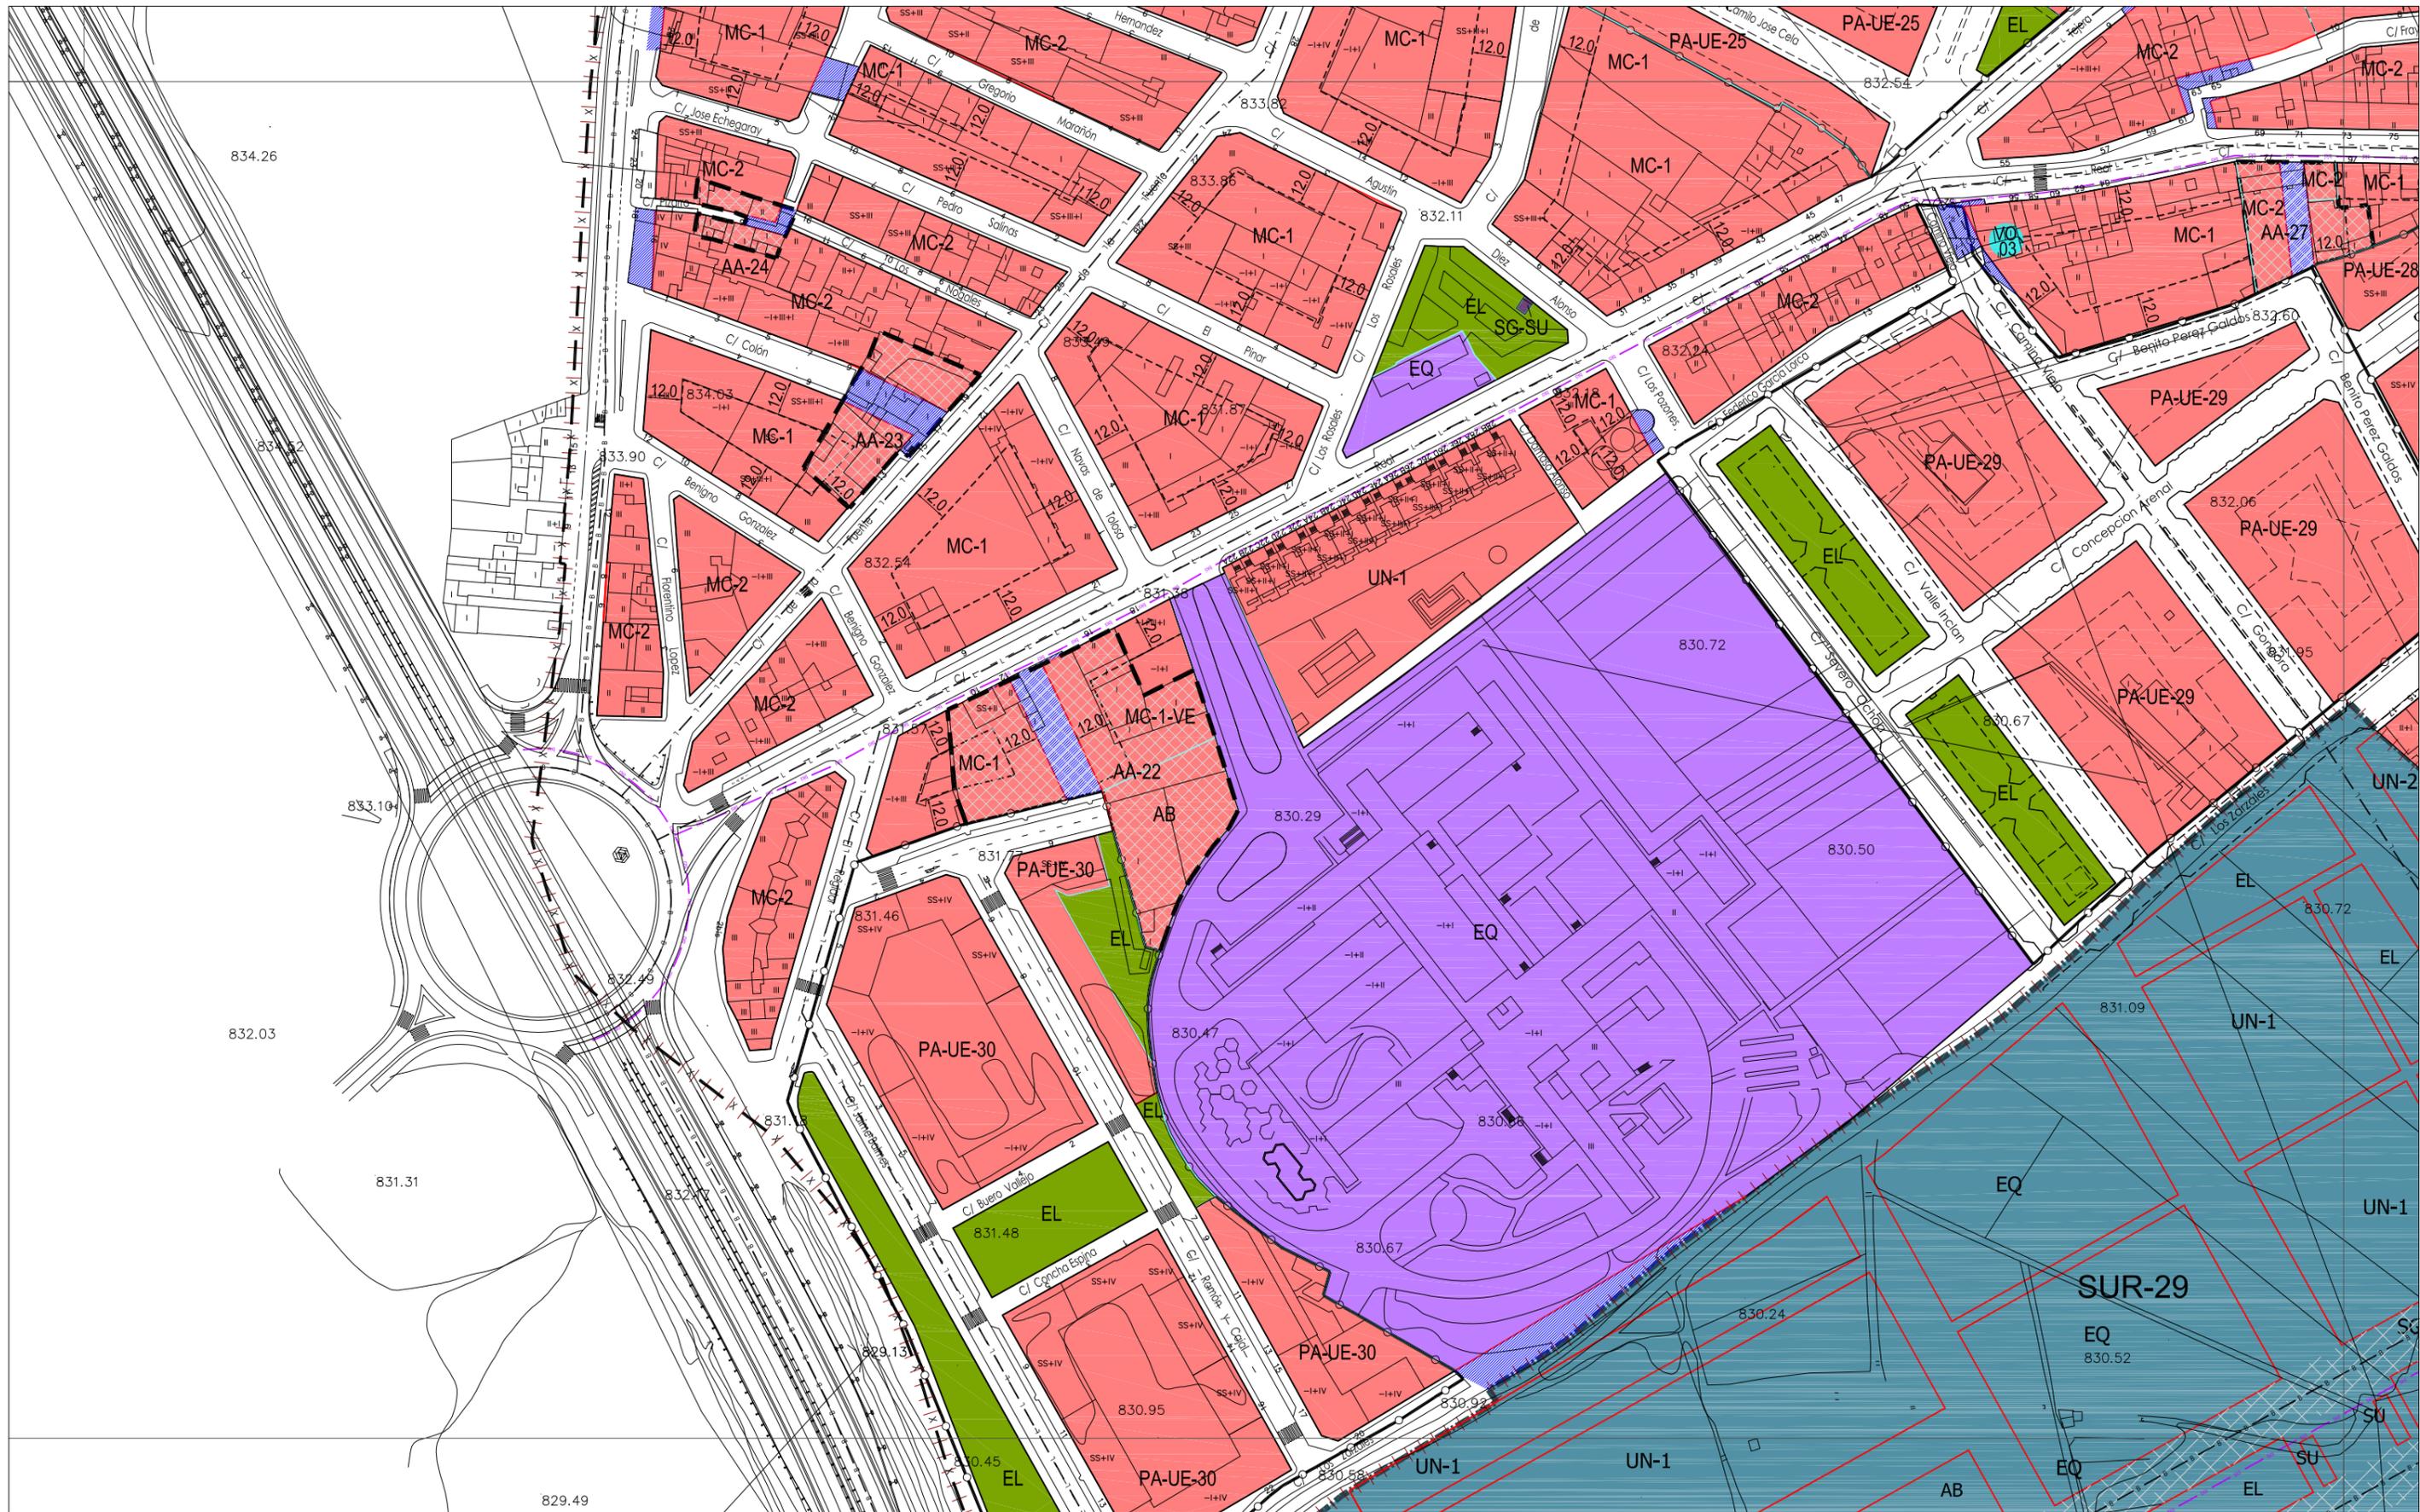

CLASIFICACIÓN DEL SUELO

■ SUELO URBANO CONSOLIDADO (SUC)	NT Núcleo Tradicional
■ SUELO URBANO NO CONSOLIDADO (SUNC)	MC Manzana Cerrada Volumetría Especial
■ SUELO URBANIZABLE (SUR)	AB Edificación Abierta
■ SUELO RÚSTICO (SR)	UN Edificación Unifamiliar
SR-C Rústico Común	TE Terciarío
SR-EU Rústico de Entorno Urbano	SU Servicios Urbanos
SR-PN Rústico de Protección Natural	NA-G Industria General
SR-PE Rústico de Protección Especial	NA-U Industria Urbana
SR-PA Rústico de Protección Agropecuaria	NA-G-SUR-01 Industria General en SUR-01
SR-AT Rústico de Asentamiento Tradicional	PA-UE-XX Planeamiento Asumido
SR-PI Rústico de Protección Infraestructuras	PA-SAU-XX Planeamiento Asumido
SR-PC Rústico de Protección Cultural	
SR-AI Rústico de Asentamiento Irregular	

ORDENANZAS

■ EQUIPAMIENTOS Y SERVICIOS EN SUC	EQ Equipamiento
■ ESPACIOS LIBRES PÚBLICOS EN SUC	SG-EL Sistema General de Espacios Libres Públicos
■ SISTEMA GENERAL VÍAS PÚBLICAS	SG-EQ Sistema General de Equipamientos
■ SISTEMA GENERAL INFRAEST. FERROVIARIAS	SG-SU Sistema General de Servicios Urbanos
■ SISTEMA GENERAL ESPACIOS PROTEGIDOS	SG-VP Sistema General de Vías Públicas
■ TERCIARIO	SG-IF Sistema General de Infraestructuras Ferroviarias
EL Espacio Libre	SG-EP Sistema General de Espacios Protegidos

LÍNEAS

X Límite del Término Municipal	— Límite de Edificación Comenterlos
— Límite de SUC	— Límite de Dominio Público Carreteras
— Límite de Sectores	— Límite de Servidumbre Carreteras
— Límite de Actuaciones Aisladas	— Límite de Edificación Carreteras
— Límite de Planeamiento Asumido	— Límite de Afección Carreteras
— Alineación Existente	— Límite de Dominio Público FFCC
— Alineación Modificada	— Límite de Edificación FFCC
— Cambio de Ordenanza	— Límite de Protección FFCC
— Categorías de Suelo Rústico	— Paso sobre FFCC
— Cambio de Alturas	— Otros Límites.
— Red Básica	
— Red Local	
— Ciclovía (Carriil Bici)	
— Patios	

TRAMAS



Actuaciones Aisladas
Fuera de Ordenación
Vial Peatonal
PATRIMONIO CULTURAL
Bienes y Elementos Catalogados
Protección Ambiental
Plan Especial (PE)


TRAMAS

D-15	E-15	F-15
E-16	F-16	
E-17	F-17	

TRAMAS

Actuaciones Aisladas
Fuera de Ordenación
Vial Peatonal
PATRIMONIO CULTURAL
Bienes y Elementos Catalogados
Protección Ambiental
Plan Especial (PE)

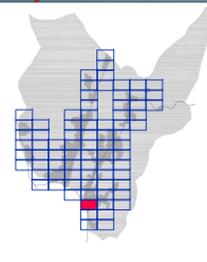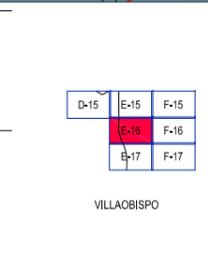

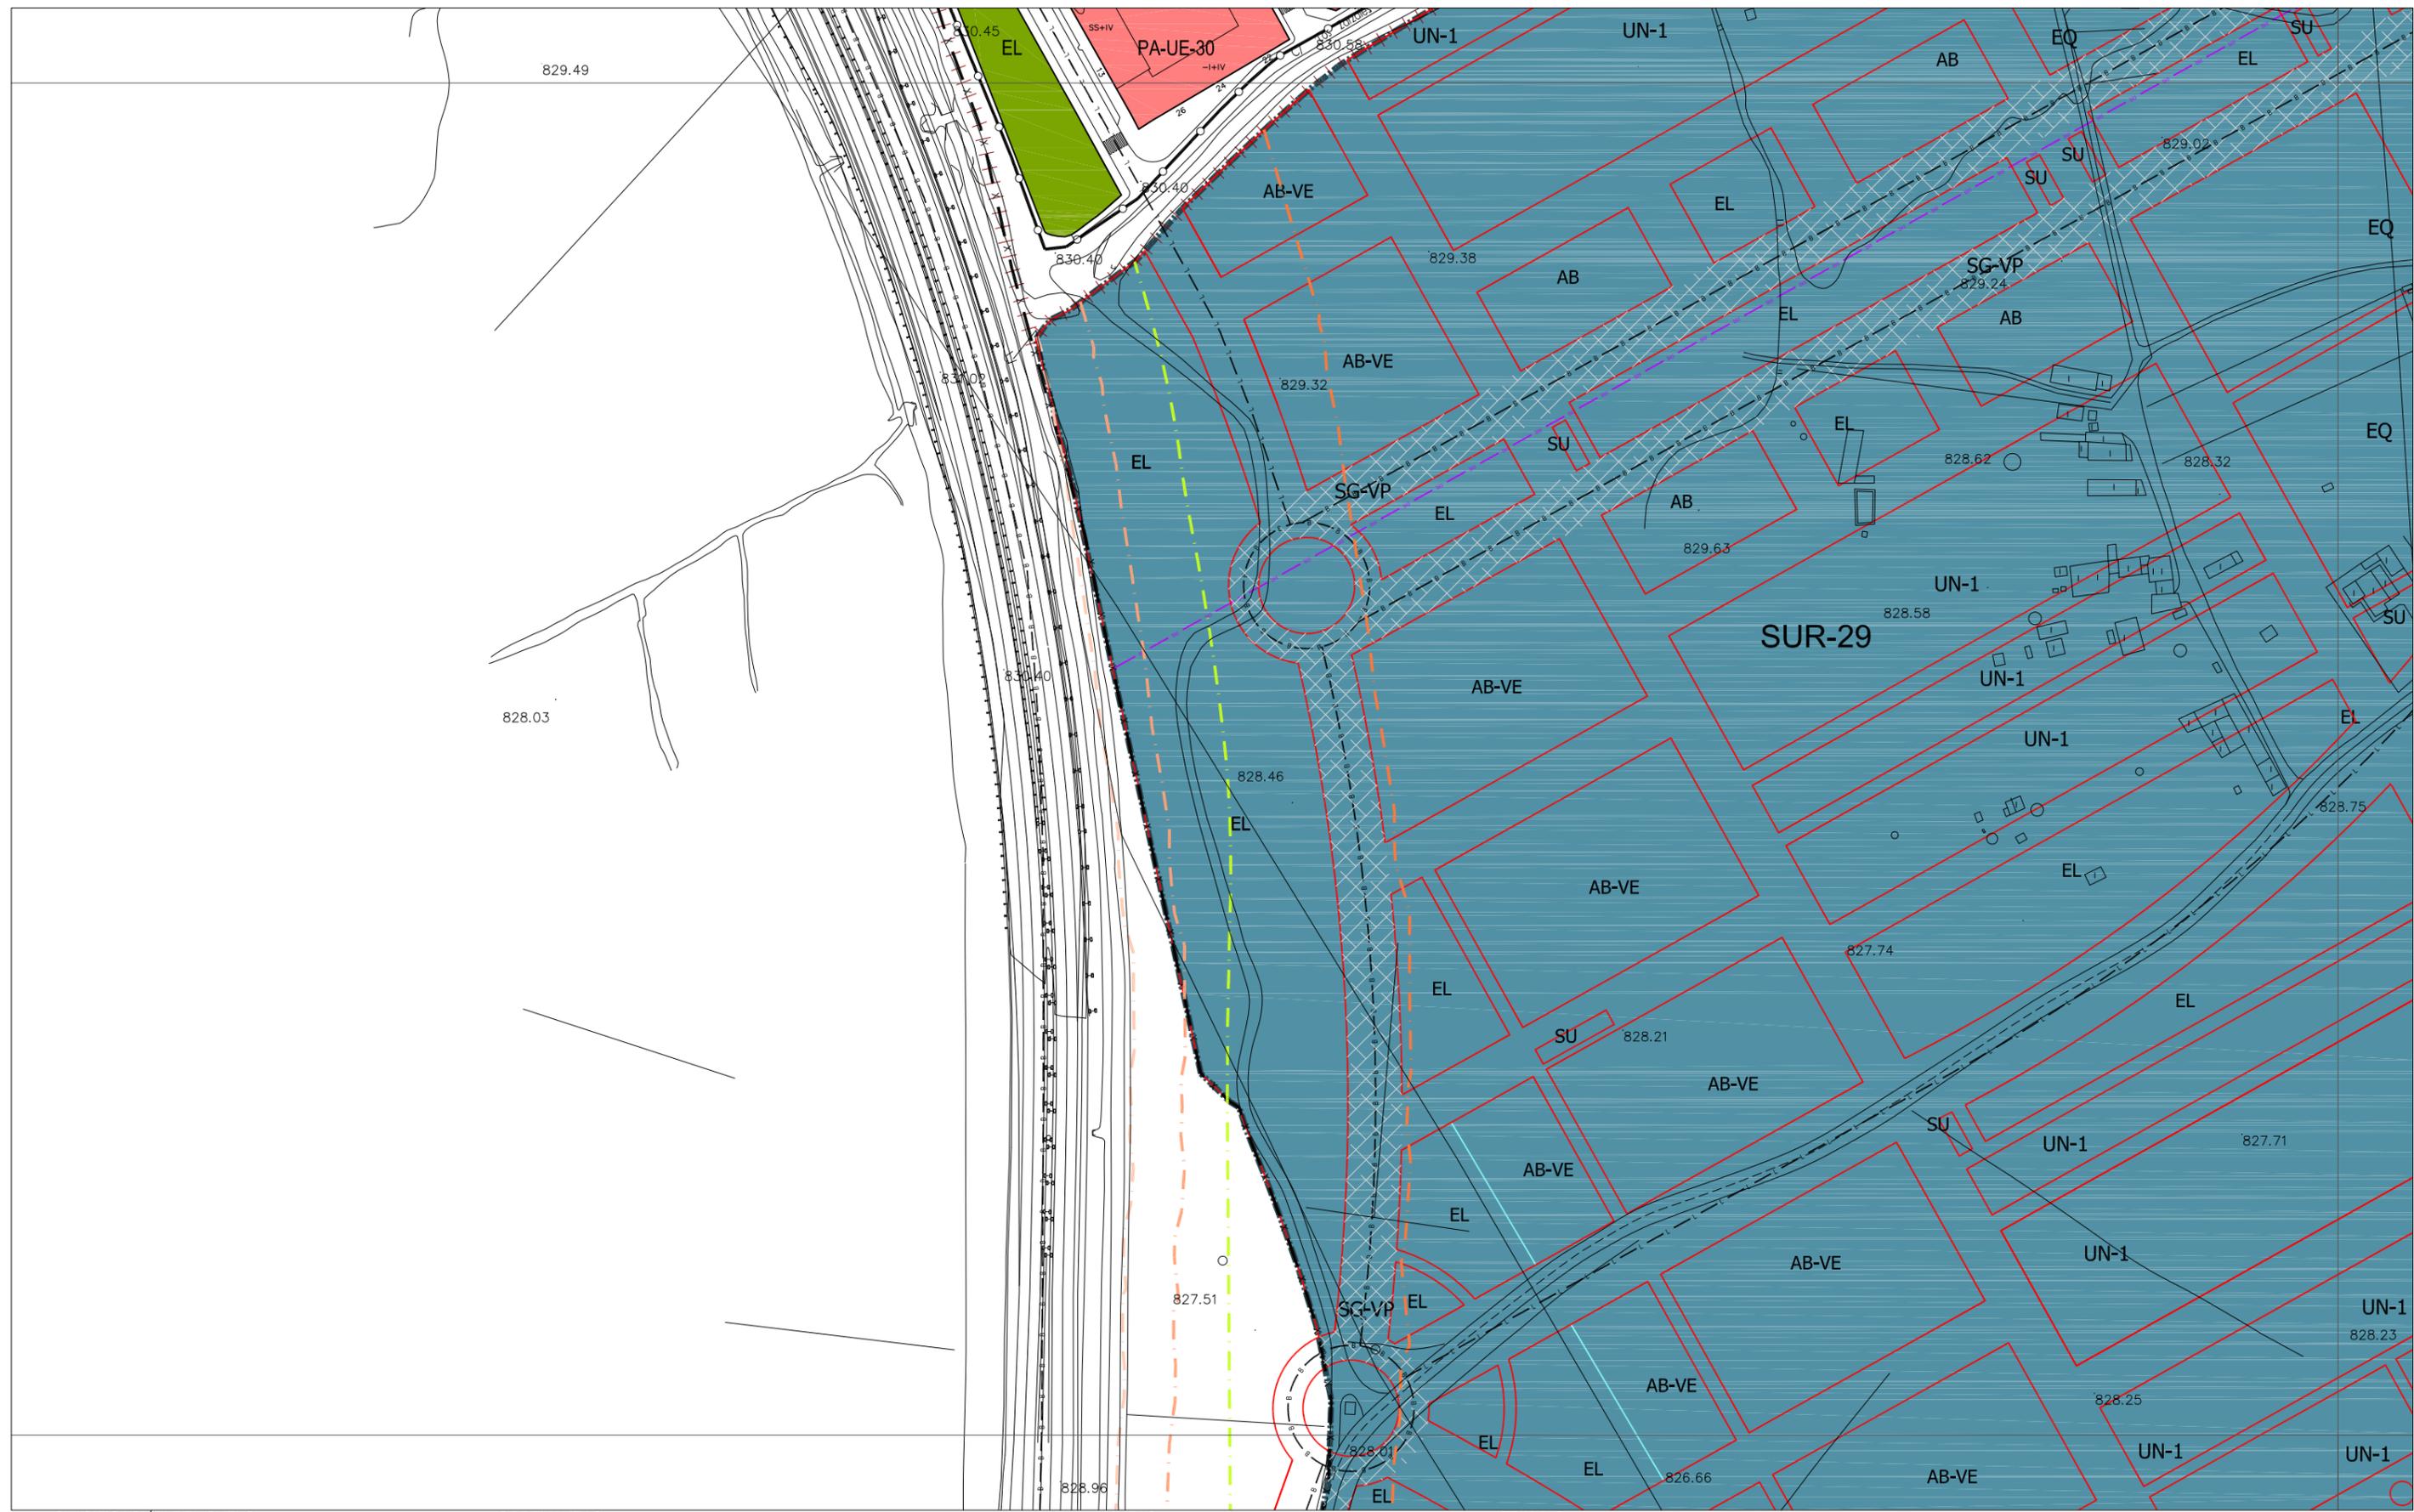

CLASIFICACIÓN DEL SUELO

■ SUELO URBANO CONSOLIDADO (SUC)	NT Núcleo Tradicional
■ SUELO URBANO NO CONSOLIDADO (SUNC)	MC Manzana Cerrada Volumetría Especial
■ SUELO URBANIZABLE (SUR)	AB Edificación Abierta
■ SUELO RUSTICO (SR)	AB-VE Edificación Abierta Volumetría Especial
SR-C Rústico Común	UN Edificación Unifamiliar
SR-EU Rústico de Entorno Urbano	TE Terciarío
SR-PN Rústico de Protección Natural	SU Servicios Urbanos
SR-PE Rústico de Protección Especial	NA-G Industria General
SR-PA Rústico de Protección Agropecuaria	NA-U Industria Urbana
SR-AT Rústico de Asentamiento Tradicional	NA-G-SUR-01 Industria General en SUR-01
SR-PI Rústico de Protección Infraestructuras	PA-UE-XX Planeamiento Asumido
SR-PC Rústico de Protección Cultural	PA-SAU-XX Planeamiento Asumido
SR-AI Rústico de Asentamiento Irregular	

ORDENANZAS

■ EQUIPAMIENTOS Y SERVICIOS EN SUC	X Límite del Término Municipal
■ SERVICIOS URBANOS	- Límite de SUC
■ ESPACIOS LIBRES PÚBLICOS EN SUC	- Límite de Sectores
■ SISTEMA GENERAL VÍAS PÚBLICAS	- Límite de Actuaciones Aisladas
■ SISTEMA GENERAL INFRAEST. FERROVIARIAS	- Límite de Planeamiento Asumido
■ SISTEMA GENERAL ESPACIOS PROTEGIDOS	- Alineación Existente
■ TERCARIO	- Alineación Modificada
EL Espacio Libre	- Cambio de Ordenanza
EQ Equipamiento	- Categorías de Suelo Rústico
SG-EL Sistema General de Espacios Libres Públicos	- Cambio de Alturas
SG-EQ Sistema General de Equipamientos	- Red Básica
SG-SU Sistema General de Servicios Urbanos	- Red Local
SG-VP Sistema General de Vías Públicas	- Ciclovía (Carriil Bici)
SG-IF Sistema General de Infraestructuras Ferroviarias	- Patios
SG-EP Sistema General de Espacios Protegidos	

LÍNEAS

- Límite de Edificación Comenteros
- Límite de Dominio Público Carreteras
- Límite de Servidumbre Carreteras
- Límite de Edificación Carreteras
- Límite de Afección Carreteras
- Límite de Dominio Público FFCC
- Límite de Edificación FFCC
- Límite de Protección FFCC
- Paso sobre FFCC
- Otros Límites.

TRAMAS



■ Actuaciones Aisladas
■ Fuera de Ordenación
■ Vial Peatonal
■ PATRIMONIO CULTURAL
■ Bienes y Elementos Catalogados
■ Protección Ambiental
X Plan Especial (PE)

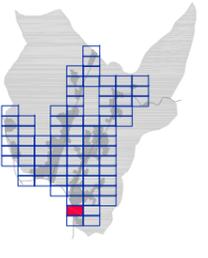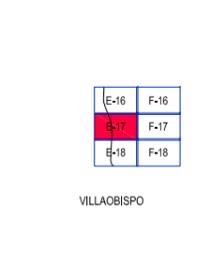

AYUNTAMIENTO DE VILLAQUILAMBRE
 Plan General de Ordenación Urbana
 Planos de Ordenación **PO.05**
 ORDENACIÓN HOJA Nº: E-17
 APROBACIÓN DEFINITIVA
 escala 1:2.000
 Año 2011

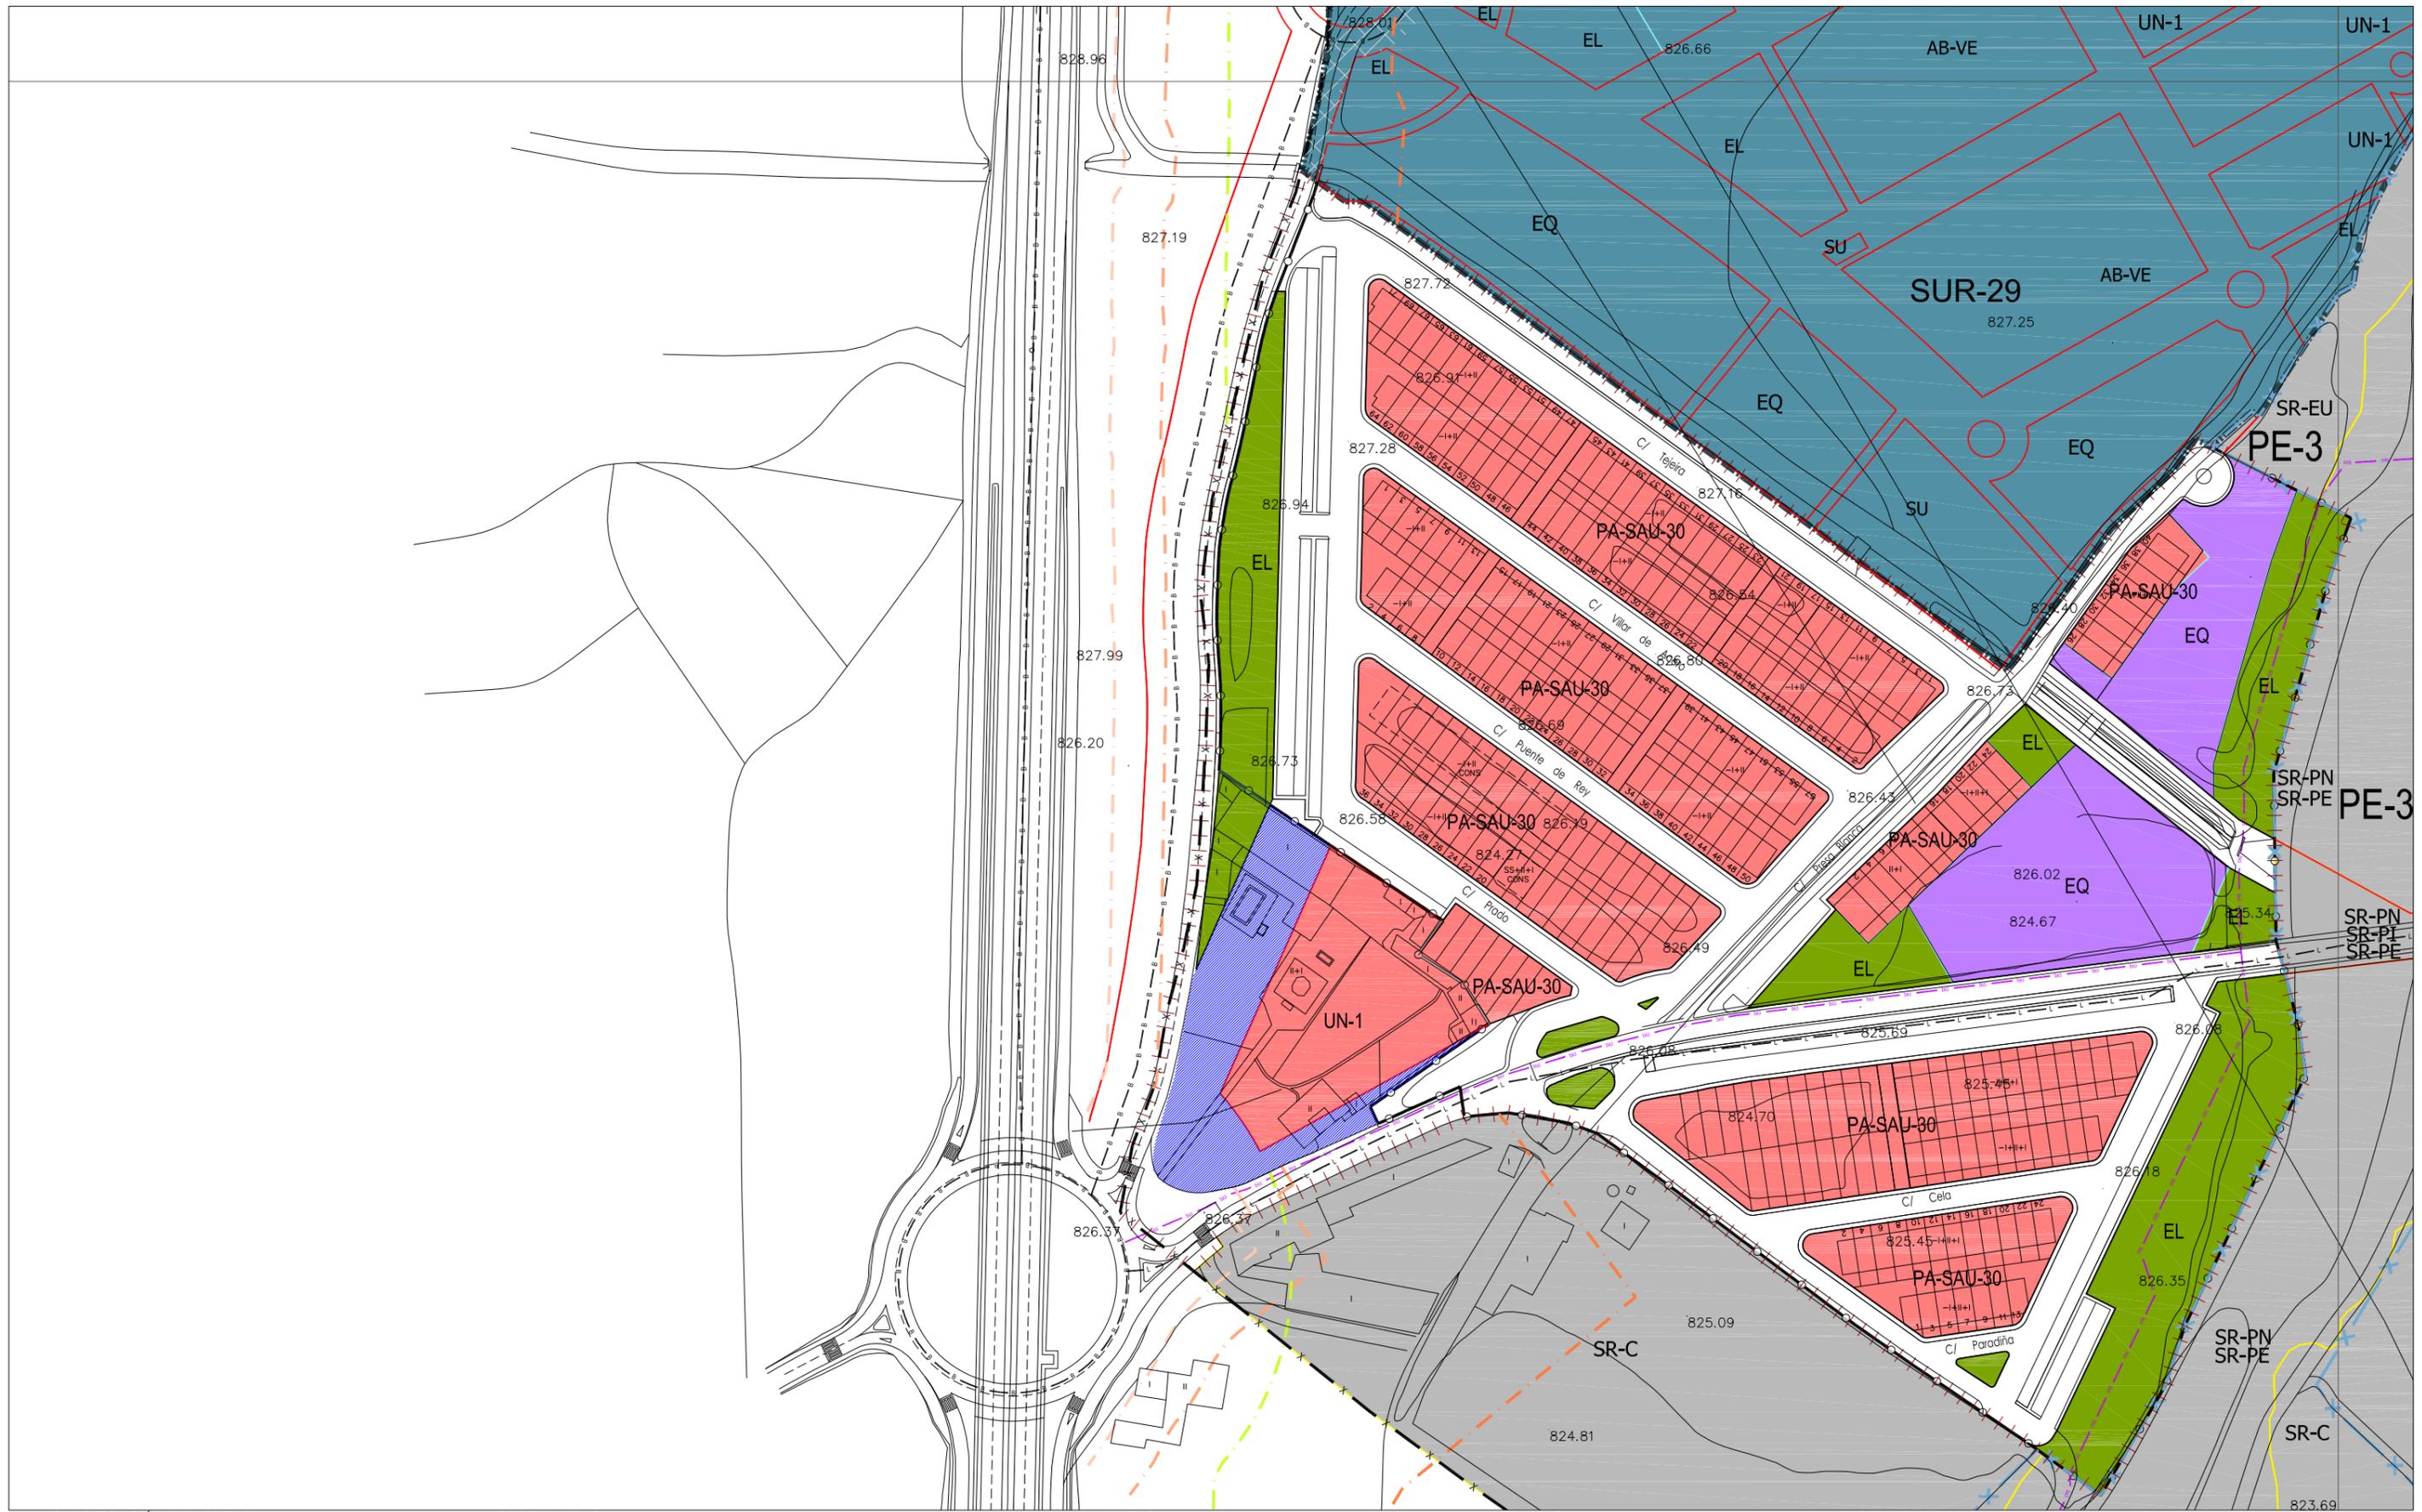

CLASIFICACIÓN DEL SUELO

	SUELO URBANO CONSOLIDADO (SUC)
	SUELO URBANO NO CONSOLIDADO (SUNC)
	SUELO URBANIZABLE (SUR)
	SUELO RÚSTICO (SR)
SR-C	Rústico Común
SR-EU	Rústico de Entorno Urbano
SR-PN	Rústico de Protección Natural
SR-PE	Rústico de Protección Especial
SR-PA	Rústico de Protección Agropecuaria
SR-PT	Rústico de Asentamiento Tradicional
SR-PI	Rústico de Protección Infraestructuras
SR-PC	Rústico de Protección Cultural
SR-AI	Rústico de Asentamiento Irregular

ORDENANZAS

NT	Núcleo Tradicional
MC	Manzana Cerrada
MC-VE	Manzana Cerrada Volumetría Especial
AB	Edificación Abierta
AB-VE	Edificación Abierta Volumetría Especial
UN	Edificación Unifamiliar
TE	Tercario
SU	Servicios Urbanos
NA-G	Industria General
NA-U	Industria Urbana
NA-G-SUR-01	Industria General en SUR-01
PA-UE-XX	Planeamiento Asumido
PA-SAU-XX	Planeamiento Asumido

ORDENANZAS (CONT.)

	EQUIPAMIENTOS Y SERVICIOS EN SUC
	SERVICIOS URBANOS
	ESPACIOS LIBRES PÚBLICOS EN SUC
	SISTEMA GENERAL VÍAS PÚBLICAS
	SISTEMA GENERAL INFRAEST. FERROVIARIAS
	SISTEMA GENERAL ESPACIOS PROTEGIDOS
	TERCIARIO
EL	Espacio Libre
EQ	Equipamiento
SG-EL	Sistema General de Espacios Libres Públicos
SG-EQ	Sistema General de Equipamientos
SG-SU	Sistema General de Servicios Urbanos
SG-VP	Sistema General de Vías Públicas
SG-IF	Sistema General de Infraestructuras Ferroviarias
SG-EP	Sistema General de Espacios Protegidos

LÍNEAS



	Límite del Término Municipal
	Límite de SUC
	Límite de Sectores
	Límite de Actuaciones Aisladas
	Límite de Planeamiento Asumido
	Alineación Existente
	Alineación Modificada
	Cambio de Ordenanza
	Categorías de Suelo Rústico
	Cambio de Alturas
	Red Básica
	Red Local
	Ciclovia (Carriil Bici)
	Pacios

LÍNEAS (CONT.)


	Límite de Edificación Cementerios
	Límite de Dominio Público Carreteras
	Límite de Servidumbre Carreteras
	Límite de Edificación Carreteras
	Límite de Afección Carreteras
	Límite de Dominio Público FFCC
	Límite de Edificación FFCC
	Límite de Protección FFCC
	Paso sobre FFCC
	Otros Límites.

TRAMAS

	Actuaciones Aisladas
	Fuera de Ordenación
	Vial Peatonal
	PATRIMONIO CULTURAL
	Bienes y Elementos Catalogados
	Protección Ambiental
	Plan Especial (PE)

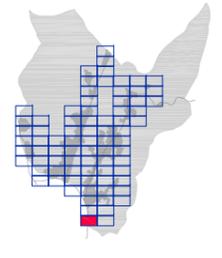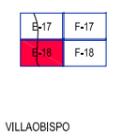

AYUNTAMIENTO DE VILLAQUILAMBRE
 Plan General de Ordenación Urbana
 Planos de Ordenación **PO.05**
 ORDENACIÓN HOJA Nº: E-18
 APROBACIÓN DEFINITIVA
 escala 1:2.000
 Año 2011

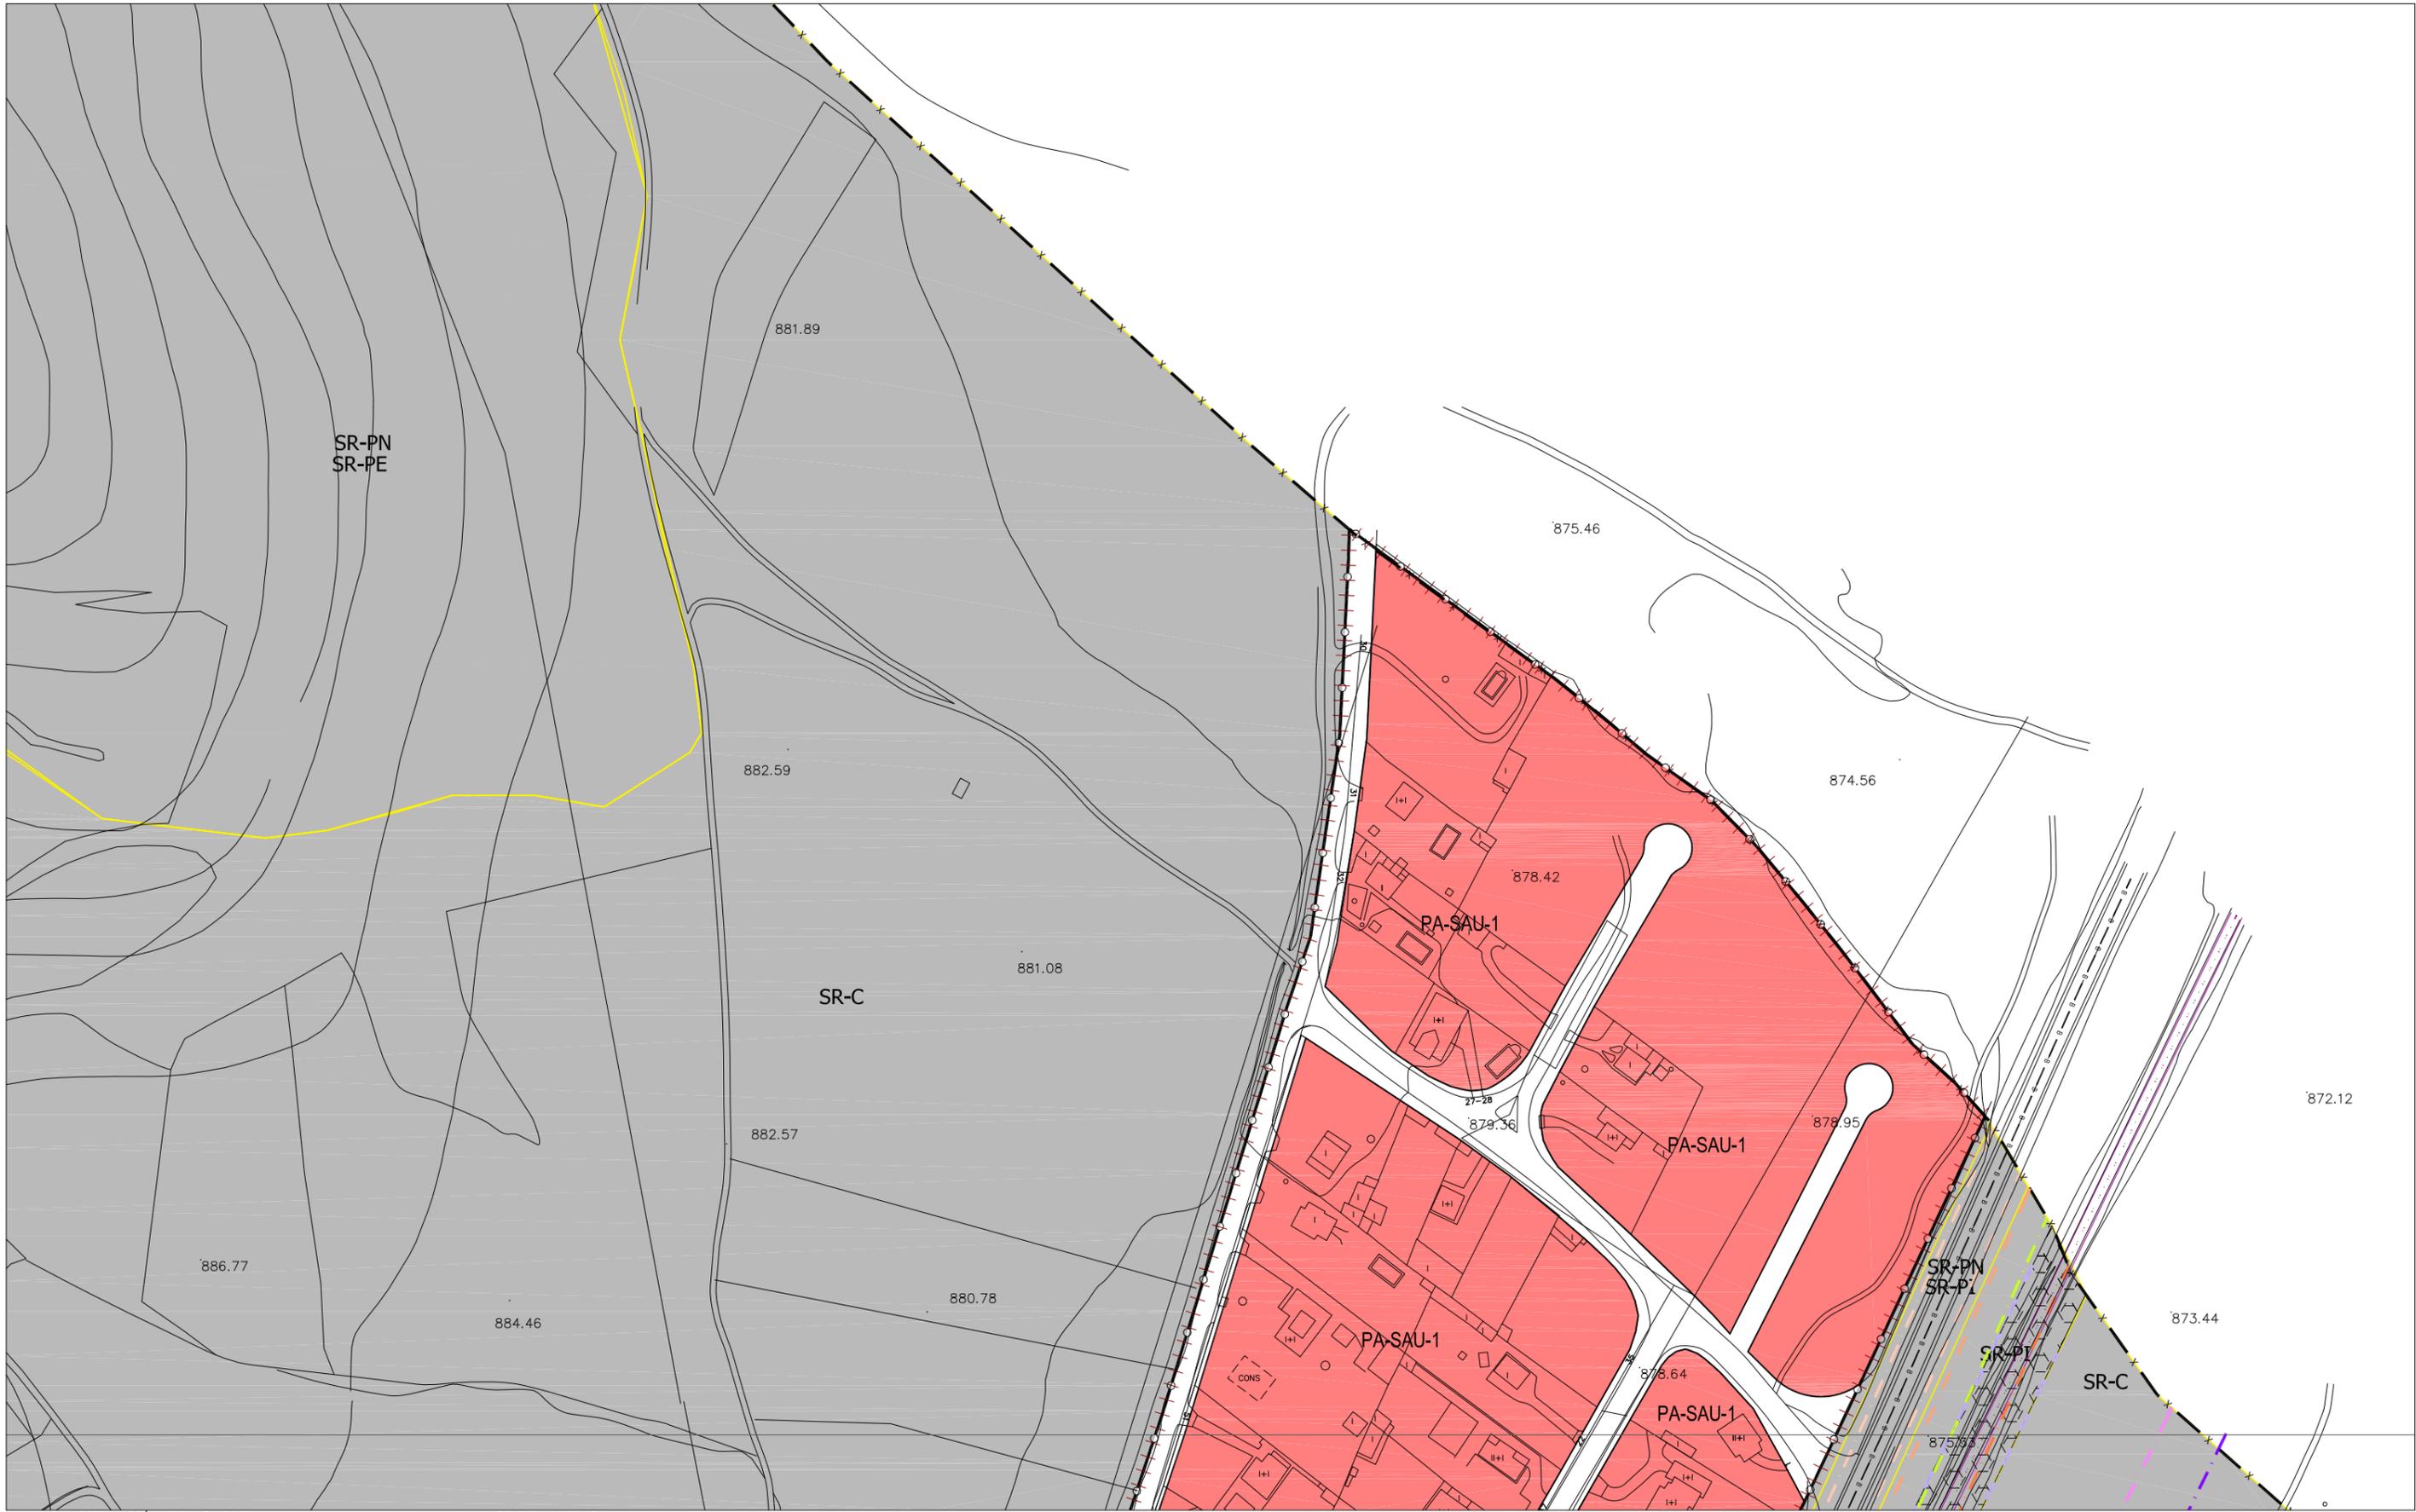

CLASIFICACIÓN DEL SUELO

	SUELO URBANO CONSOLIDADO (SUC)
	SUELO URBANO NO CONSOLIDADO (SUNC)
	SUELO URBANIZABLE (SUR)
	SUELO RÚSTICO (SR)
SR-C	Rústico Común
SR-EU	Rústico de Entorno Urbano
SR-PN	Rústico de Protección Natural
SR-PE	Rústico de Protección Especial
SR-PA	Rústico de Protección Agropecuaria
SR-AT	Rústico de Asentamiento Tradicional
SR-PI	Rústico de Protección Infraestructuras
SR-PC	Rústico de Protección Cultural
SR-AI	Rústico de Asentamiento Irregular

ORDENANZAS

NT	Núcleo Tradicional
MC	Manzana Cerrada
MC-VE	Manzana Cerrada Volumetría Especial
AB	Edificación Abierta
AB-VE	Edificación Abierta Volumetría Especial
UN	Edificación Unifamiliar
TE	Terciario
SU	Servicios Urbanos
NA-G	Industria General
NA-U	Industria Urbana
NA-G-SUR-01	Industria General en SUR-01
PA-UE-XX	Planeamiento Asumido
PA-SAU-XX	Planeamiento Asumido

ORDENANZAS

	EQUIPAMIENTOS Y SERVICIOS EN SUC
	SERVICIOS URBANOS
	ESPACIOS LIBRES PÚBLICOS EN SUC
	SISTEMA GENERAL VÍAS PÚBLICAS
	SISTEMA GENERAL INFRAEST. FERROVIARIAS
	SISTEMA GENERAL ESPACIOS PROTEGIDOS
	TERCIARIO
EL	Espacio Libre
EQ	Equipamiento
SG-EL	Sistema General de Espacios Libres Públicos
SG-EQ	Sistema General de Equipamientos
SG-SU	Sistema General de Servicios Urbanos
SG-VP	Sistema General de Vías Públicas
SG-IF	Sistema General de Infraestructuras Ferroviarias
SG-EP	Sistema General de Espacios Protegidos

LÍNEAS


	Límite del Término Municipal
	Límite de SUC
	Límite de Sectores
	Límite de Actuaciones Aisladas
	Límite de Planeamiento Asumido
	Alineación Existente
	Alineación Modificada
	Cambio de Ordenanza
	Categorías de Suelo Rústico
	Cambio de Alturas
	Red Básica
	Red Local
	Ciclovia (Carril Bici)
	Pacios

LÍNEAS


	Límite de Edificación Cementerios
	Límite de Dominio Público Carreteras
	Límite de Servidumbre Carreteras
	Límite de Edificación Carreteras
	Límite de Afección Carreteras
	Límite de Dominio Público FFCC
	Límite de Edificación FFCC
	Límite de Protección FFCC
	Paso sobre FFCC
	Otros Límites.

TRAMAS

	Actuaciones Aisladas
	Fuera de Ordenación
	Vial Peatonal
	PATRIMONIO CULTURAL
	Bienes y Elementos Catalogados
	Protección Ambiental
	Plan Especial (PE)

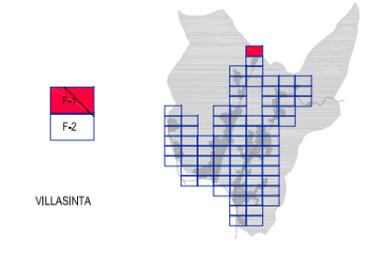

AYUNTAMIENTO DE VILLAQUILAMBRE
Plan General de Ordenación Urbana
 Planos de Ordenación **PO .05**
ORDENACIÓN HOJA Nº: F-1
 APROBACIÓN DEFINITIVA
 escala 1:2.000
 Año 2011

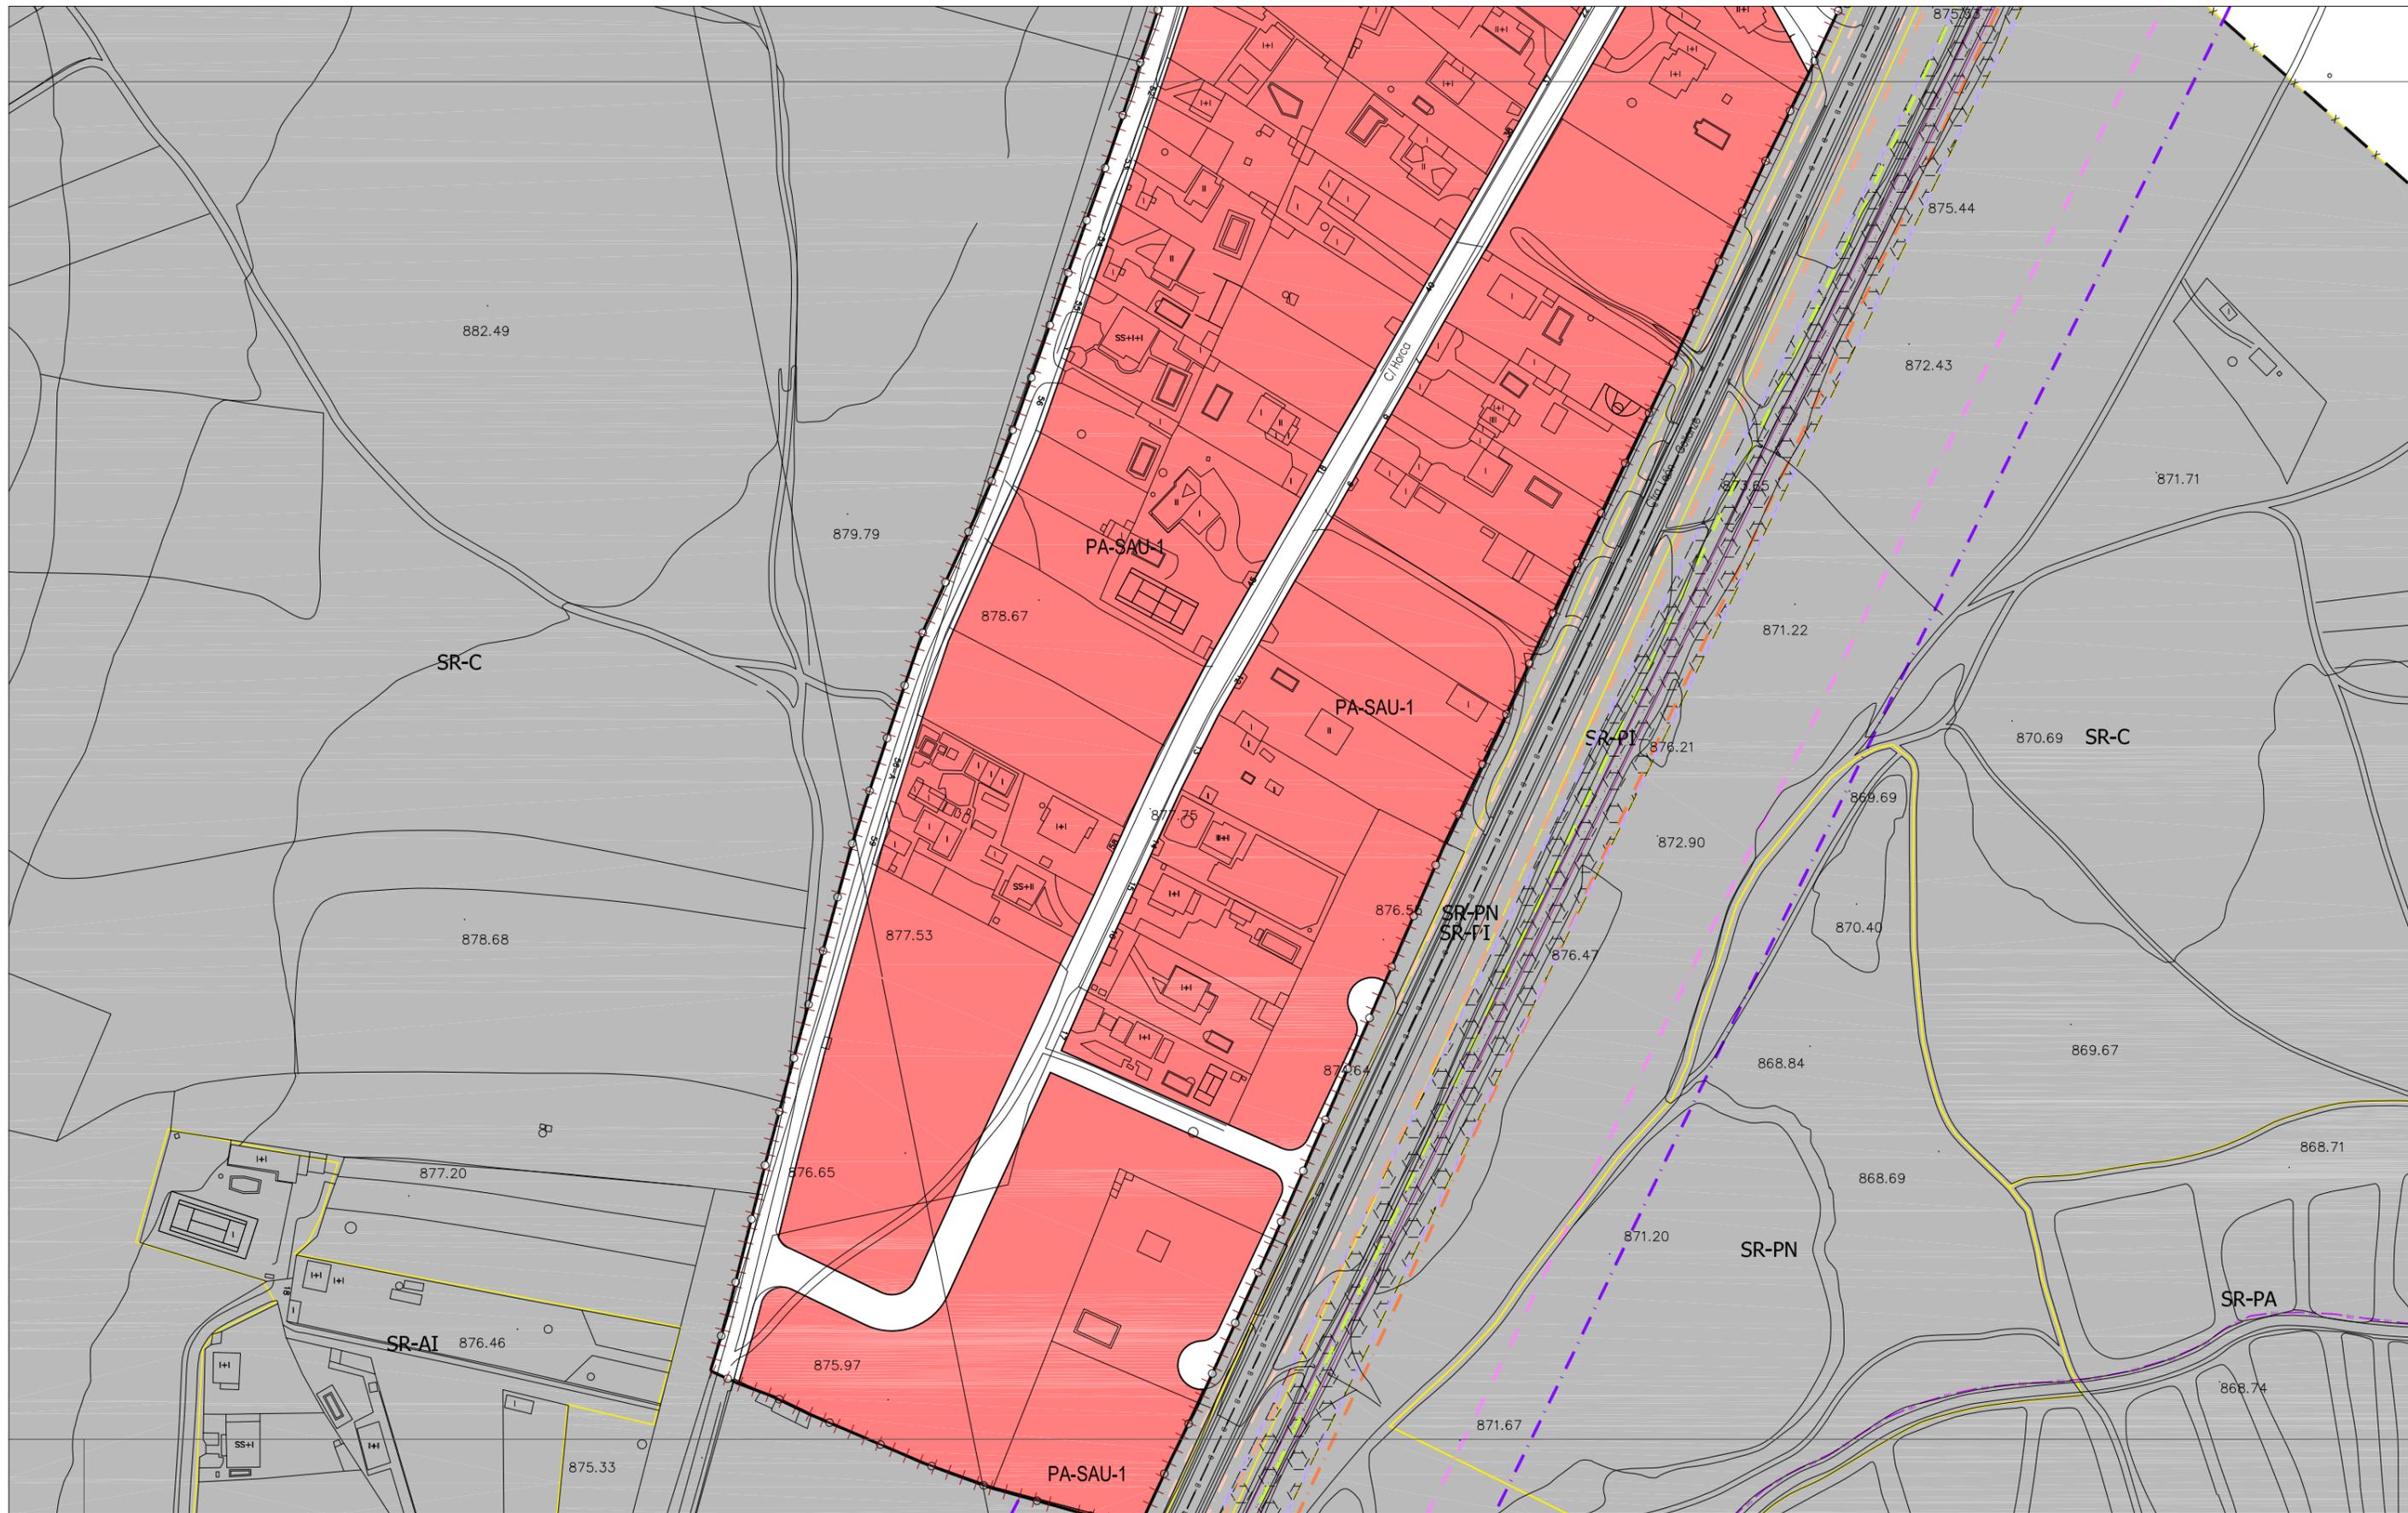

CLASIFICACIÓN DEL SUELO

	SUELO URBANO CONSOLIDADO (SUC)
	SUELO URBANO NO CONSOLIDADO (SUNC)
	SUELO URBANIZABLE (SUR)
	SUELO RUSTICO (SR)
SR-C	Rústico Común
SR-EU	Rústico de Entorno Urbano
SR-PN	Rústico de Protección Especial
SR-PA	Rústico de Protección Agropecuaria
SR-AT	Rústico de Asentamiento Tradicional
SR-PI	Rústico de Protección Infraestructuras
SR-PC	Rústico de Protección Cultural
SR-AI	Rústico de Asentamiento Irregular

ORDENANZAS

NT	Núcleo Tradicional
MC	Manzana Cerrada
MC-VE	Manzana Cerrada Volumetría Especial
AB	Edificación Abierta
AB-VE	Edificación Abierta Volumetría Especial
UN	Edificación Unifamiliar
TE	Terciarío
SU	Servicios Urbanos
NA-G	Industria General
NA-U	Industria Urbana
NA-G-SUR-01	Industria General en SUR-01
PA-UE-XX	Planeamiento Asumido
PA-SAU-XX	Planeamiento Asumido

ORDENANZAS

	EQUIPAMIENTOS Y SERVICIOS EN SUC
	SERVICIOS URBANOS
	ESPACIOS LIBRES PÚBLICOS EN SUC
	SISTEMA GENERAL VÍAS PÚBLICAS
	SISTEMA GENERAL INFRAEST. FERROVIARIAS
	SISTEMA GENERAL ESPACIOS PROTEGIDOS
	TERCIARIO
EL	Espacio Libre
EQ	Equipamiento
SG-EL	Sistema General de Espacios Libres Públicos
SG-EQ	Sistema General de Equipamientos
SG-SU	Sistema General de Servicios Urbanos
SG-VP	Sistema General de Vías Públicas
SG-IF	Sistema General de Infraestructuras Ferroviarias
SG-EP	Sistema General de Espacios Protegidos

LÍNEAS

	Límite del Término Municipal
	Límite de SUC
	Límite de Sectores
	Límite de Actuaciones Aisladas
	Límite de Planeamiento Asumido
	Alineación Existente
	Alineación Modificada
	Cambio de Ordenanza
	Categorías de Suelo Rústico
	Cambio de Alturas
	Red Básica
	Red Local
	Ciclovia (Carril Bici)
	Pacios

LÍNEAS

	Límite de Edificación Comenieros
	Límite de Dominio Público Carreteras
	Límite de Servidumbre Carreteras
	Límite de Edificación Carreteras
	Límite de Afección Carreteras
	Límite de Dominio Público FFCC
	Límite de Edificación FFCC
	Límite de Protección FFCC
	Paso sobre FFCC
	Otros Límites.

TRAMAS

	Actuaciones Aisladas
	Fuera de Ordenación
	Vial Peatonal
	PATRIMONIO CULTURAL
	Bienes y Elementos Catalogados
	Protección Ambiental
	Plan Especial (PE)


TRAMAS

	Actuaciones Aisladas
	Fuera de Ordenación
	Vial Peatonal
	PATRIMONIO CULTURAL
	Bienes y Elementos Catalogados
	Protección Ambiental
	Plan Especial (PE)

TRAMAS

	Actuaciones Aisladas
	Fuera de Ordenación
	Vial Peatonal
	PATRIMONIO CULTURAL
	Bienes y Elementos Catalogados
	Protección Ambiental
	Plan Especial (PE)

AYUNTAMIENTO DE VILLAGUILLAMBRE
Plan General de Ordenación Urbana
 Planos de Ordenación **PO.05**
 ORDENACIÓN HOJA Nº: F-2
 APROBACIÓN DEFINITIVA
 escala 1:2.000
 Año 2011

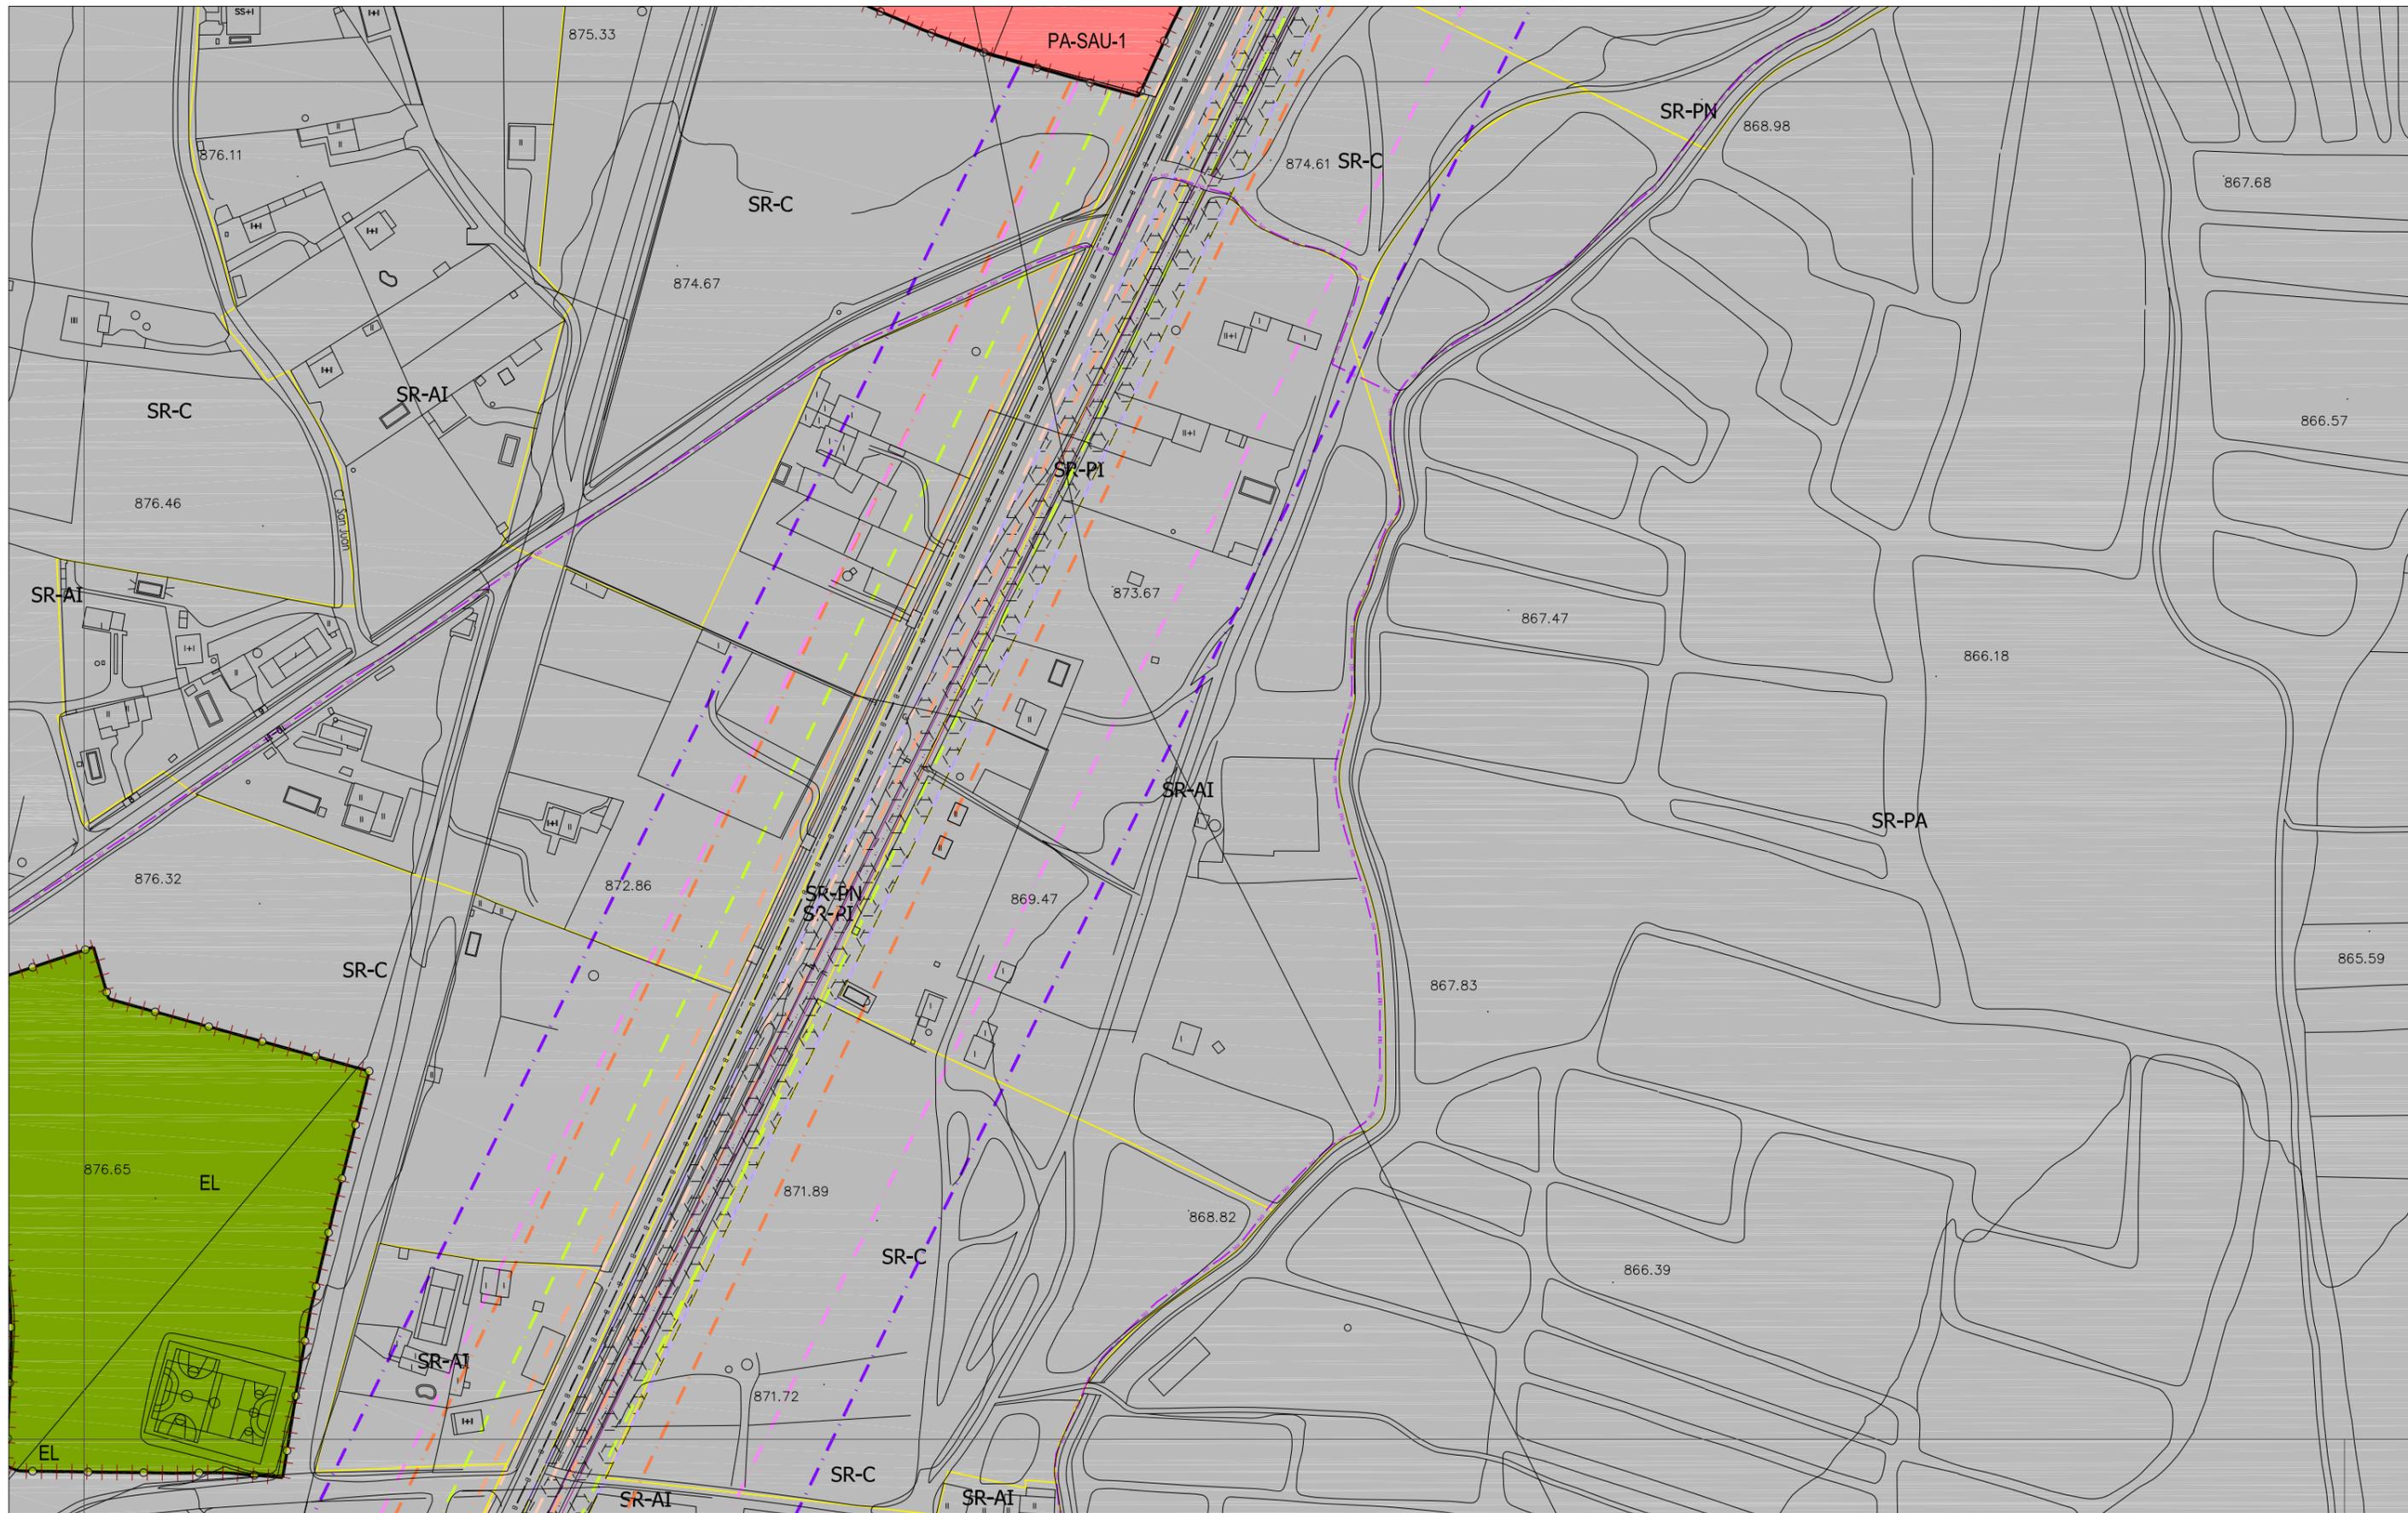

CLASIFICACIÓN DEL SUELO

 SUELO URBANO CONSOLIDADO (SUC)	NT Núcleo Tradicional
 SUELO URBANO NO CONSOLIDADO (SUNC)	MC Manzana Cerrada
 SUELO URBANIZABLE (SUR)	MC-VE Manzana Cerrada Volumetría Especial
 SUELO RÚSTICO (SR)	AB Edificación Abierta
	AB-VE Edificación Abierta Volumetría Especial
	UN Edificación Unifamiliar
	TE Terciarío
	SU Servicios Urbanos
SR-C Rústico Común	NA-G Industria General
SR-EU Rústico de Entorno Urbano	NA-U Industria Urbana
SR-PN Rústico de Protección Natural	NA-G-SUR-01 Industria General en SUR-01
SR-PE Rústico de Protección Especial	PA-UE-XX Planeamiento Asumido
SR-PA Rústico de Protección Agropecuaria	PA-SAU-XX Planeamiento Asumido
SR-AT Rústico de Asentamiento Tradicional	
SR-PI Rústico de Protección Infraestructuras	
SR-PC Rústico de Protección Cultural	
SR-AI Rústico de Asentamiento Irregular	

ORDENANZAS

 EQUIPAMIENTOS Y SERVICIOS EN SUC
 SERVICIOS URBANOS
 ESPACIOS LIBRES PÚBLICOS EN SUC
 SISTEMA GENERAL VÍAS PÚBLICAS
 SISTEMA GENERAL INFRAEST. FERROVIARIAS
 SISTEMA GENERAL ESPACIOS PROTEGIDOS
 TERCIAARIO
EL Espacio Libre
EQ Equipamiento
SG-EL Sistema General de Espacios Libres Públicos
SG-EQ Sistema General de Equipamientos
SG-SU Sistema General de Servicios Urbanos
SG-VP Sistema General de Vías Públicas
SG-IF Sistema General de Infraestructuras Ferroviarias
SG-EP Sistema General de Espacios Protegidos

LÍNEAS

 Límite del Término Municipal
 Límite de SUC
 Límite de Sectores
 Límite de Actuaciones Aisladas
 Límite de Planeamiento Asumido
 Alineación Existente
 Alineación Modificada
 Cambio de Ordenanza
 Categorías de Suelo Rústico
 Cambio de Alturas
 Red Básica
 Red Local
 Ciclovía (Carriil Bici)
 Patios

LÍNEAS



 Límite de Edificación Cementerios
 Límite de Dominio Público Carreteras
 Límite de Servidumbre Carreteras
 Límite de Edificación Carreteras
 Límite de Afección Carreteras
 Límite de Dominio Público FFCC
 Límite de Edificación FFCC
 Límite de Protección FFCC
 Paso sobre FFCC
 Otros Límites.


TRAMAS

 Actuaciones Aisladas
 Fuera de Ordenación
 Vial Peatonal
 PATRIMONIO CULTURAL
 Bienes y Elementos Catalogados
 Protección Ambiental
 Plan Especial (PE)

TRAMAS

 Actuaciones Aisladas
 Fuera de Ordenación
 Vial Peatonal
 PATRIMONIO CULTURAL
 Bienes y Elementos Catalogados
 Protección Ambiental
 Plan Especial (PE)

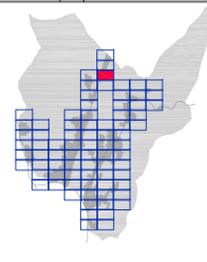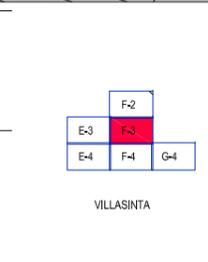

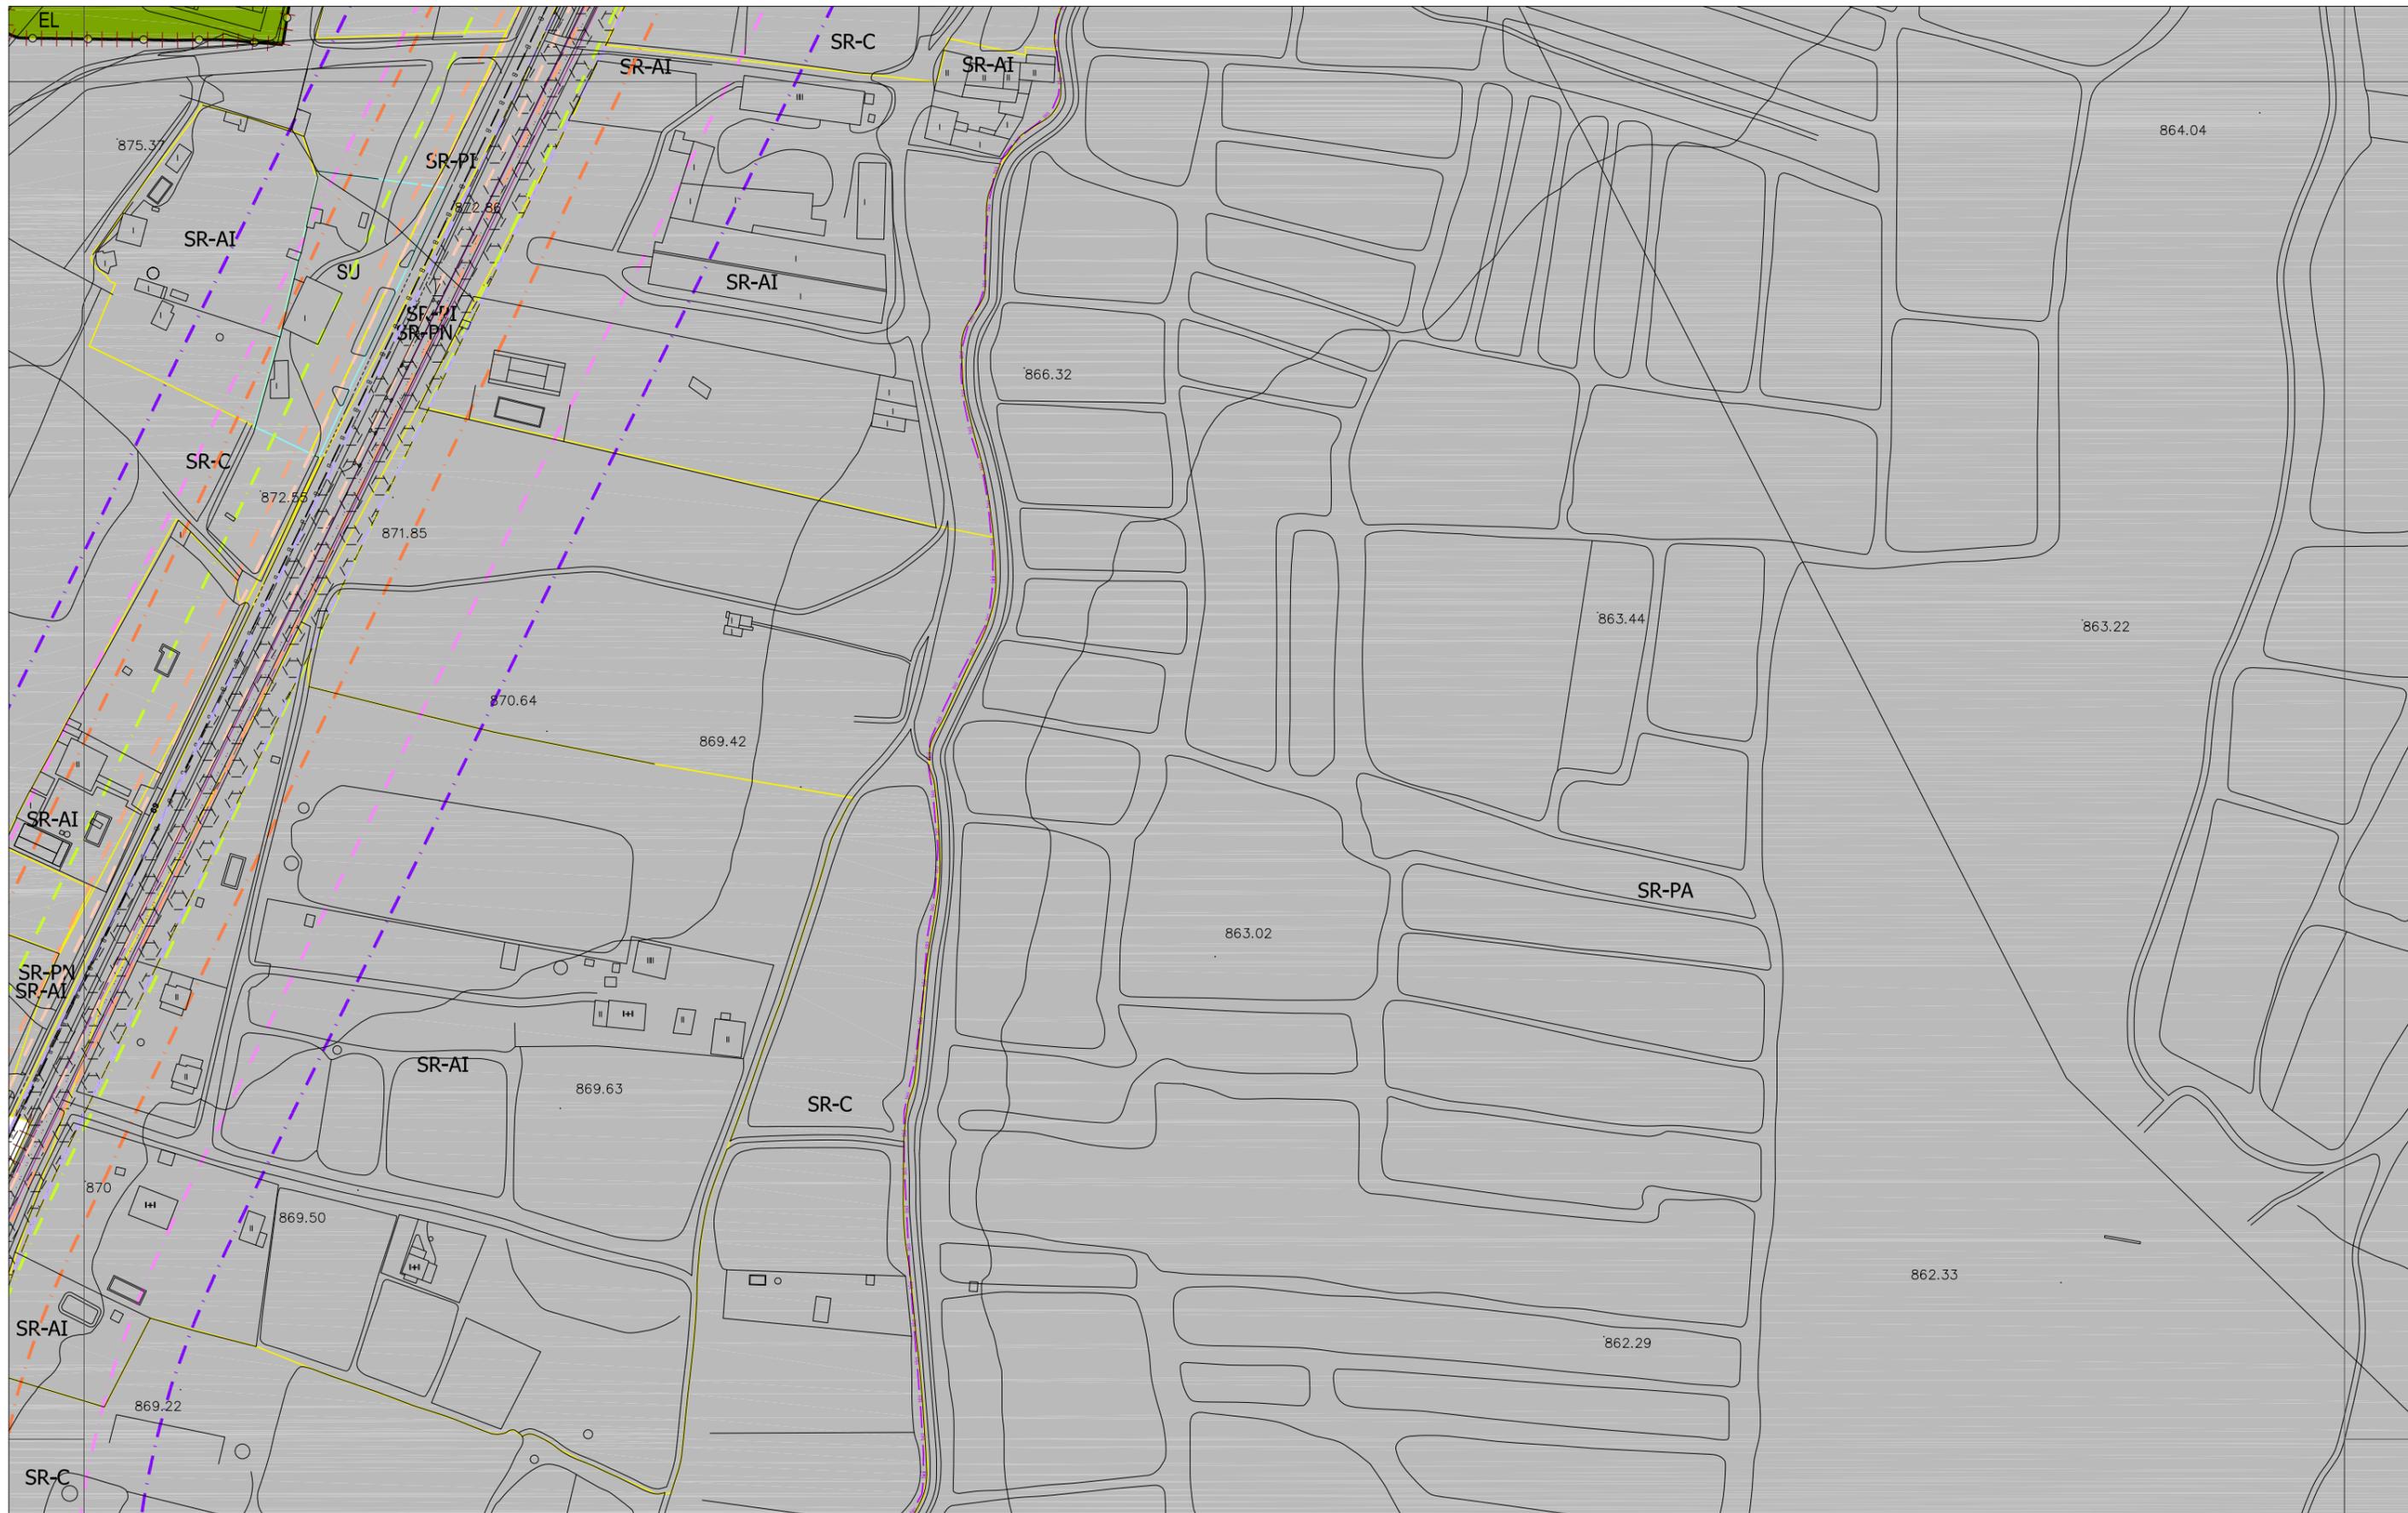

CLASIFICACIÓN DEL SUELO

	SUELO URBANO CONSOLIDADO (SUC)
	SUELO URBANO NO CONSOLIDADO (SUNC)
	SUELO URBANIZABLE (SUR)
	SUELO RÚSTICO (SR)
SR-C	Rústico Común
SR-EU	Rústico de Entorno Urbano
SR-PN	Rústico de Protección Natural
SR-PE	Rústico de Protección Especial
SR-PA	Rústico de Protección Agropecuaria
SR-AT	Rústico de Asentamiento Tradicional
SR-PI	Rústico de Protección Infraestructuras
SR-PC	Rústico de Protección Cultural
SR-AI	Rústico de Asentamiento Irregular

ORDENANZAS

NT	Núcleo Tradicional
MC	Manzana Cerrada
MC-VE	Manzana Cerrada Volumetría Especial
AB	Edificación Abierta
AB-VE	Edificación Abierta Volumetría Especial
UN	Edificación Unifamiliar
TE	Tercerario
SU	Servicios Urbanos
NA-G	Industria General
NA-U	Industria Urbana
NA-G-SUR-01	Industria General en SUR-01
PA-UE-XX	Planeamiento Asumido
PA-SAU-XX	Planeamiento Asumido

ORDENANZAS

	EQUIPAMIENTOS Y SERVICIOS EN SUC
	SERVICIOS URBANOS
	ESPACIOS LIBRES PÚBLICOS EN SUC
	SISTEMA GENERAL VÍAS PÚBLICAS
	SISTEMA GENERAL INFRAEST. FERROVIARIAS
	SISTEMA GENERAL ESPACIOS PROTEGIDOS
	TERCIARIO
EL	Espacio Libre
EQ	Equipamiento
SG-EL	Sistema General de Espacios Libres Públicos
SG-EQ	Sistema General de Equipamientos
SG-SU	Sistema General de Servicios Urbanos
SG-VP	Sistema General de Vías Públicas
SG-IF	Sistema General de Infraestructuras Ferroviarias
SG-EP	Sistema General de Espacios Protegidos

LÍNEAS



	Limite del Término Municipal
	Limite de SUC
	Limite de Sectores
	Limite de Actuaciones Aisladas
	Limite de Planeamiento Asumido
	Alineación Existente
	Alineación Modificada
	Cambio de Ordenanza
	Categorías de Suelo Rústico
	Cambio de Alturas
	Red Básica
	Red Local
	Ciclovia (Carriil Bici)
	Pátios


LÍNEAS

	Limite de Edificación Cementerios
	Limite de Dominio Público Carreteras
	Limite de Servidumbre Carreteras
	Limite de Edificación Carreteras
	Limite de Afección Carreteras
	Limite de Dominio Público FFCC
	Limite de Edificación FFCC
	Limite de Protección FFCC
	Paso sobre FFCC
	Otros Límites.

TRAMAS

	Actuaciones Aisladas
	Fuera de Ordenación
	Vial Peatonal
	PATRIMONIO CULTURAL
	Bienes y Elementos Catalogados
	Protección Ambiental
	Plan Especial (PE)

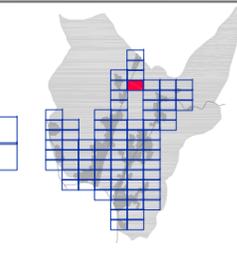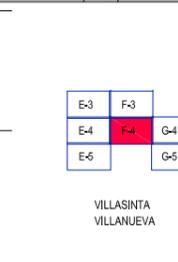

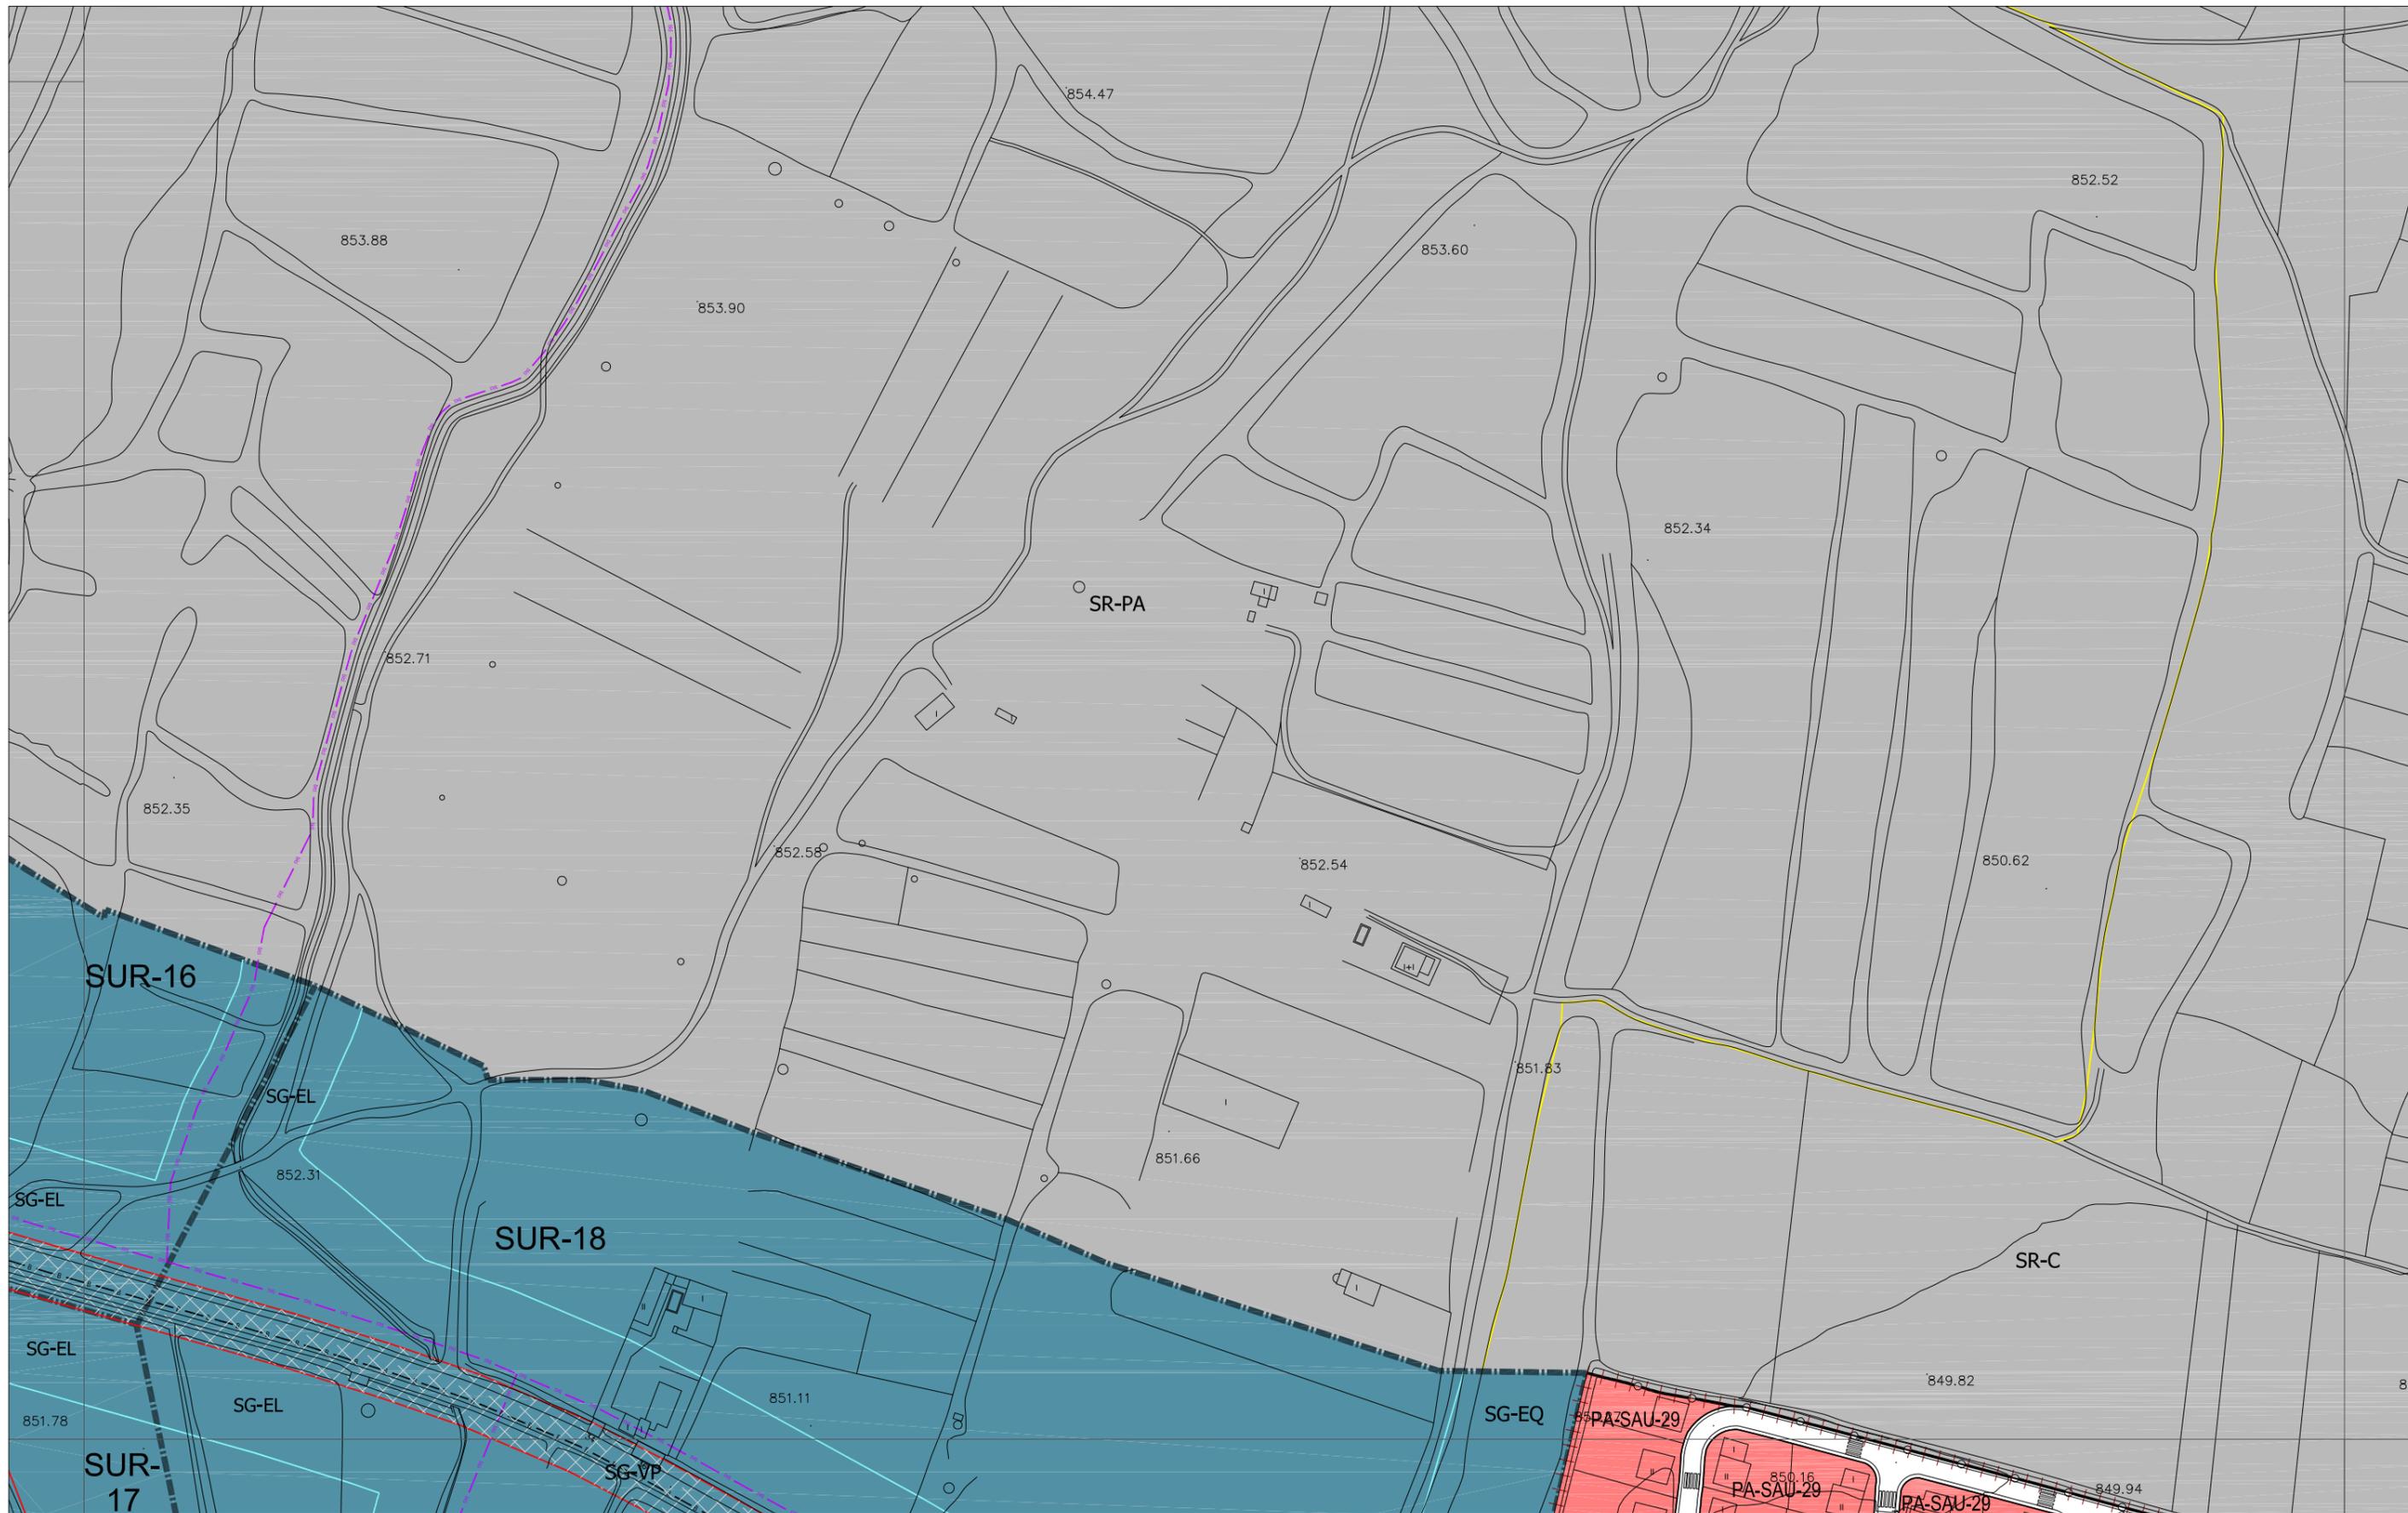

CLASIFICACIÓN DEL SUELO

	SUELO URBANO CONSOLIDADO (SUC)
	SUELO URBANO NO CONSOLIDADO (SUNC)
	SUELO URBANIZABLE (SUR)
	SUELO RÚSTICO (SR)
SR-C	Rústico Común
SR-EU	Rústico de Entorno Urbano
SR-PN	Rústico de Protección Natural
SR-PE	Rústico de Protección Especial
SR-PA	Rústico de Protección Agropecuaria
SR-AT	Rústico de Asentamiento Tradicional
SR-PI	Rústico de Protección Infraestructuras
SR-PC	Rústico de Protección Cultural
SR-AI	Rústico de Asentamiento Irregular

ORDENANZAS

NT	Núcleo Tradicional
MC	Manzana Cerrada
MC-VE	Manzana Cerrada Volumetría Especial
AB	Edificación Abierta
AB-VE	Edificación Abierta Volumetría Especial
UN	Edificación Unifamiliar
TE	Terciarío
SU	Servicios Urbanos
NA-G	Industria General
NA-U	Industria Urbana
NA-G-SUR-01	Industria General en SUR-01
PA-UE-XX	Planeamiento Asumido
PA-SAU-XX	Planeamiento Asumido

ORDENANZAS

	EQUIPAMIENTOS Y SERVICIOS EN SUC
	SERVICIOS URBANOS
	ESPACIOS LIBRES PÚBLICOS EN SUC
	SISTEMA GENERAL VÍAS PÚBLICAS
	SISTEMA GENERAL INFRAEST. FERROVIARIAS
	SISTEMA GENERAL ESPACIOS PROTEGIDOS
	TERCIARIO
EL	Espacio Libre
EQ	Equipamiento
SG-EL	Sistema General de Espacios Libres Públicos
SG-EQ	Sistema General de Equipamientos
SG-SU	Sistema General de Servicios Urbanos
SG-VP	Sistema General de Vías Públicas
SG-IF	Sistema General de Infraestructuras Ferroviarias
SG-EP	Sistema General de Espacios Protegidos

LÍNEAS



	Limite del Término Municipal
	Limite de SUC
	Limite de Sectores
	Limite de Actuaciones Aisladas
	Limite de Planeamiento Asumido
	Alineación Existente
	Alineación Modificada
	Cambio de Ordenanza
	Categorías de Suelo Rústico
	Cambio de Alturas
	Red Básica
	Red Local
	Red Local
	Ciclovia (Carril Bici)
	Patios

LÍNEAS


	Limite de Edificación Cementerios
	Limite de Dominio Público Carreteras
	Limite de Servidumbre Carreteras
	Limite de Edificación Carreteras
	Limite de Afección Carreteras
	Limite de Dominio Público FFCC
	Limite de Edificación FFCC
	Limite de Protección FFCC
	Paso sobre FFCC
	Otros Límites.

TRAMAS

	Actuaciones Aisladas
	Fuera de Ordenación
	Vial Peatonal
	PATRIMONIO CULTURAL
	Bienes y Elementos Catalogados
	Protección Ambiental
	Plan Especial (PE)

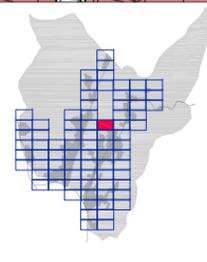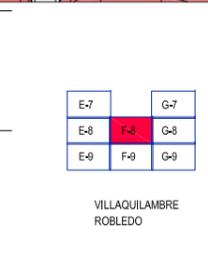

AYUNTAMIENTO DE VILLAQUILAMBRE
Plan General de Ordenación Urbana
 Planos de Ordenación **PO .05**
ORDENACIÓN HOJA Nº: F-8
 APROBACIÓN DEFINITIVA
 escala 1:2.000
 Año 2011

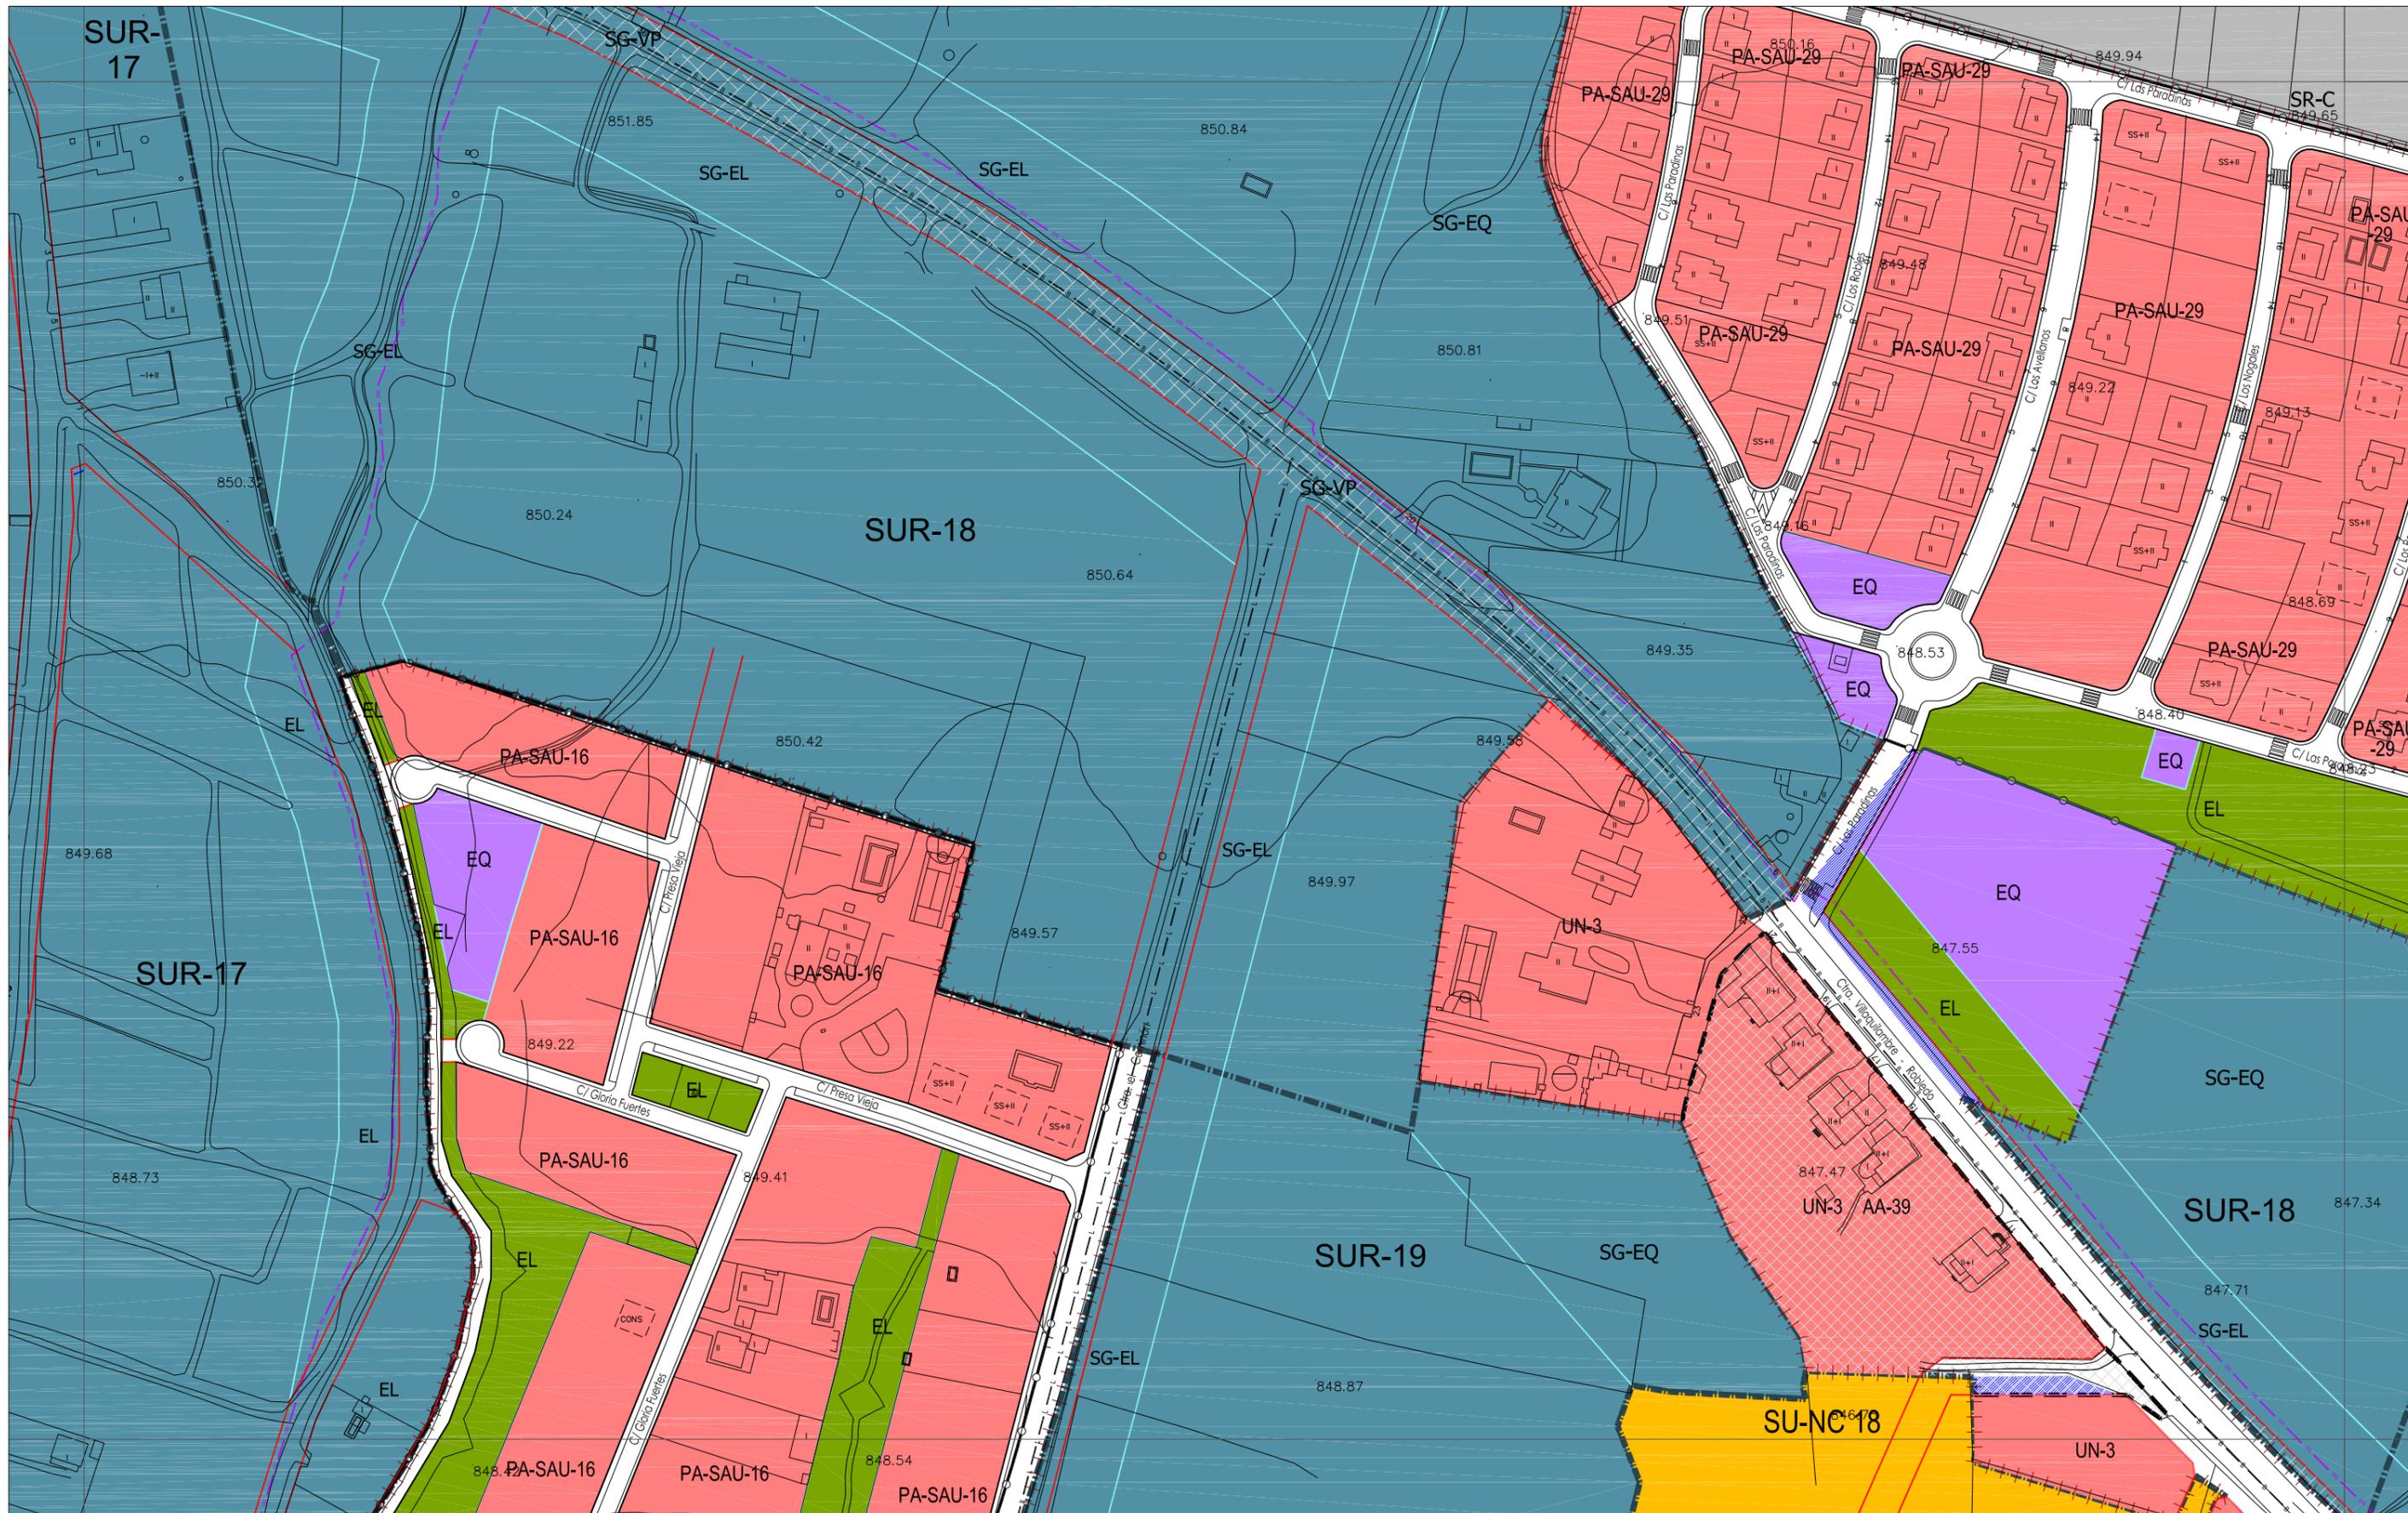

CLASIFICACIÓN DEL SUELO

■ SUELO URBANO CONSOLIDADO (SUC)	NT Núcleo Tradicional
■ SUELO URBANO NO CONSOLIDADO (SUNC)	MC Manzana Cerrada
■ SUELO URBANIZABLE (SUR)	MC-VE Manzana Cerrada Volumetría Especial
■ SUELO RÚSTICO (SR)	AB Edificación Abierta
SR-C Rústico Común	AB-VE Edificación Abierta Volumetría Especial
SR-EU Rústico de Entorno Urbano	UN Edificación Unifamiliar
SR-PN Rústico de Protección Natural	TE Terciarío
SR-PE Rústico de Protección Especial	SU Servicios Urbanos
SR-PA Rústico de Protección Agropecuaria	NA-G Industria General
SR-PT Rústico de Asentamiento Tradicional	NA-U Industria Urbana
SR-PI Rústico de Protección Infraestructuras	NA-G-SUR-01 Industria General en SUR-01
SR-PC Rústico de Protección Cultural	PA-UE-XX Planeamiento Asumido
SR-AI Rústico de Asentamiento Irregular	PA-SAU-XX Planeamiento Asumido

ORDENANZAS

■ EQUIPAMIENTOS Y SERVICIOS EN SUC	EL Espacio Libre
■ SERVICIOS URBANOS	EQ Equipamiento
■ ESPACIOS LIBRES PÚBLICOS EN SUC	SG-EL Sistema General de Espacios Libres Públicos
■ SISTEMA GENERAL VÍAS PÚBLICAS	SG-EQ Sistema General de Equipamientos
■ SISTEMA GENERAL INFRAEST. FERROVIARIAS	SG-SU Sistema General de Servicios Urbanos
■ SISTEMA GENERAL ESPACIOS PROTEGIDOS	SG-VP Sistema General de Vías Públicas
■ TERCIARIO	SG-IF Sistema General de Infraestructuras Ferroviarias
	SG-EP Sistema General de Espacios Protegidos

LÍNEAS

X Límite del Término Municipal	— Alineación Existente
— Límite de SUC	— Alineación Modificada
— Límite de Sectores	— Cambio de Ordenanza
— Límite de Actuaciones Aisladas	— Categorías de Suelo Rústico
— Límite de Planeamiento Asumido	— Cambio de Alturas
— Alineación Existente	— Red Básica
— Alineación Modificada	— Red Local
— Cambio de Ordenanza	— Ciclovía (Carriil Bici)
— Categorías de Suelo Rústico	— Patios
— Cambio de Alturas	
— Red Básica	
— Red Local	
— Ciclovía (Carriil Bici)	
— Patios	

LÍNEAS


— Límite de Edificación Comenteros	— Límite de Edificación FFCC
— Límite de Dominio Público Carreteras	— Límite de Edificación FFCC
— Límite de Servidumbre Carreteras	— Límite de Protección FFCC
— Límite de Edificación Carreteras	— Paso sobre FFCC
— Límite de Afección Carreteras	— Otros Límites.
— Límite de Dominio Público FFCC	
— Límite de Edificación FFCC	
— Límite de Protección FFCC	
— Paso sobre FFCC	
— Otros Límites.	

TRAMAS


■ Actuaciones Aisladas	■ Protección Ambiental
■ Fuera de Ordenación	■ Bienes y Elementos Catalogados
■ Vial Peatonal	■ Plan Especial (PE)
■ PATRIMONIO CULTURAL	
■ Bienes y Elementos Catalogados	
■ Protección Ambiental	
■ Plan Especial (PE)	

TRAMAS

E-8	F-8	G-8
E-9	F-9	G-9
E-10	F-10	G-10

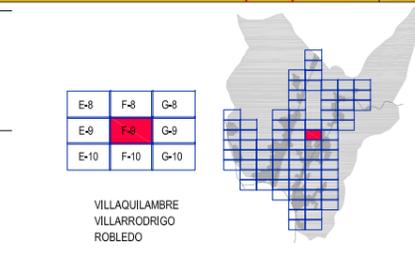

AYUNTAMIENTO DE VILLAQUILAMBRE
 Plan General de Ordenación Urbana
 Planos de Ordenación **PO .05**
 ORDENACIÓN HOJA Nº: F-9
 APROBACIÓN DEFINITIVA
 escala 1:2.000
 Año 2011

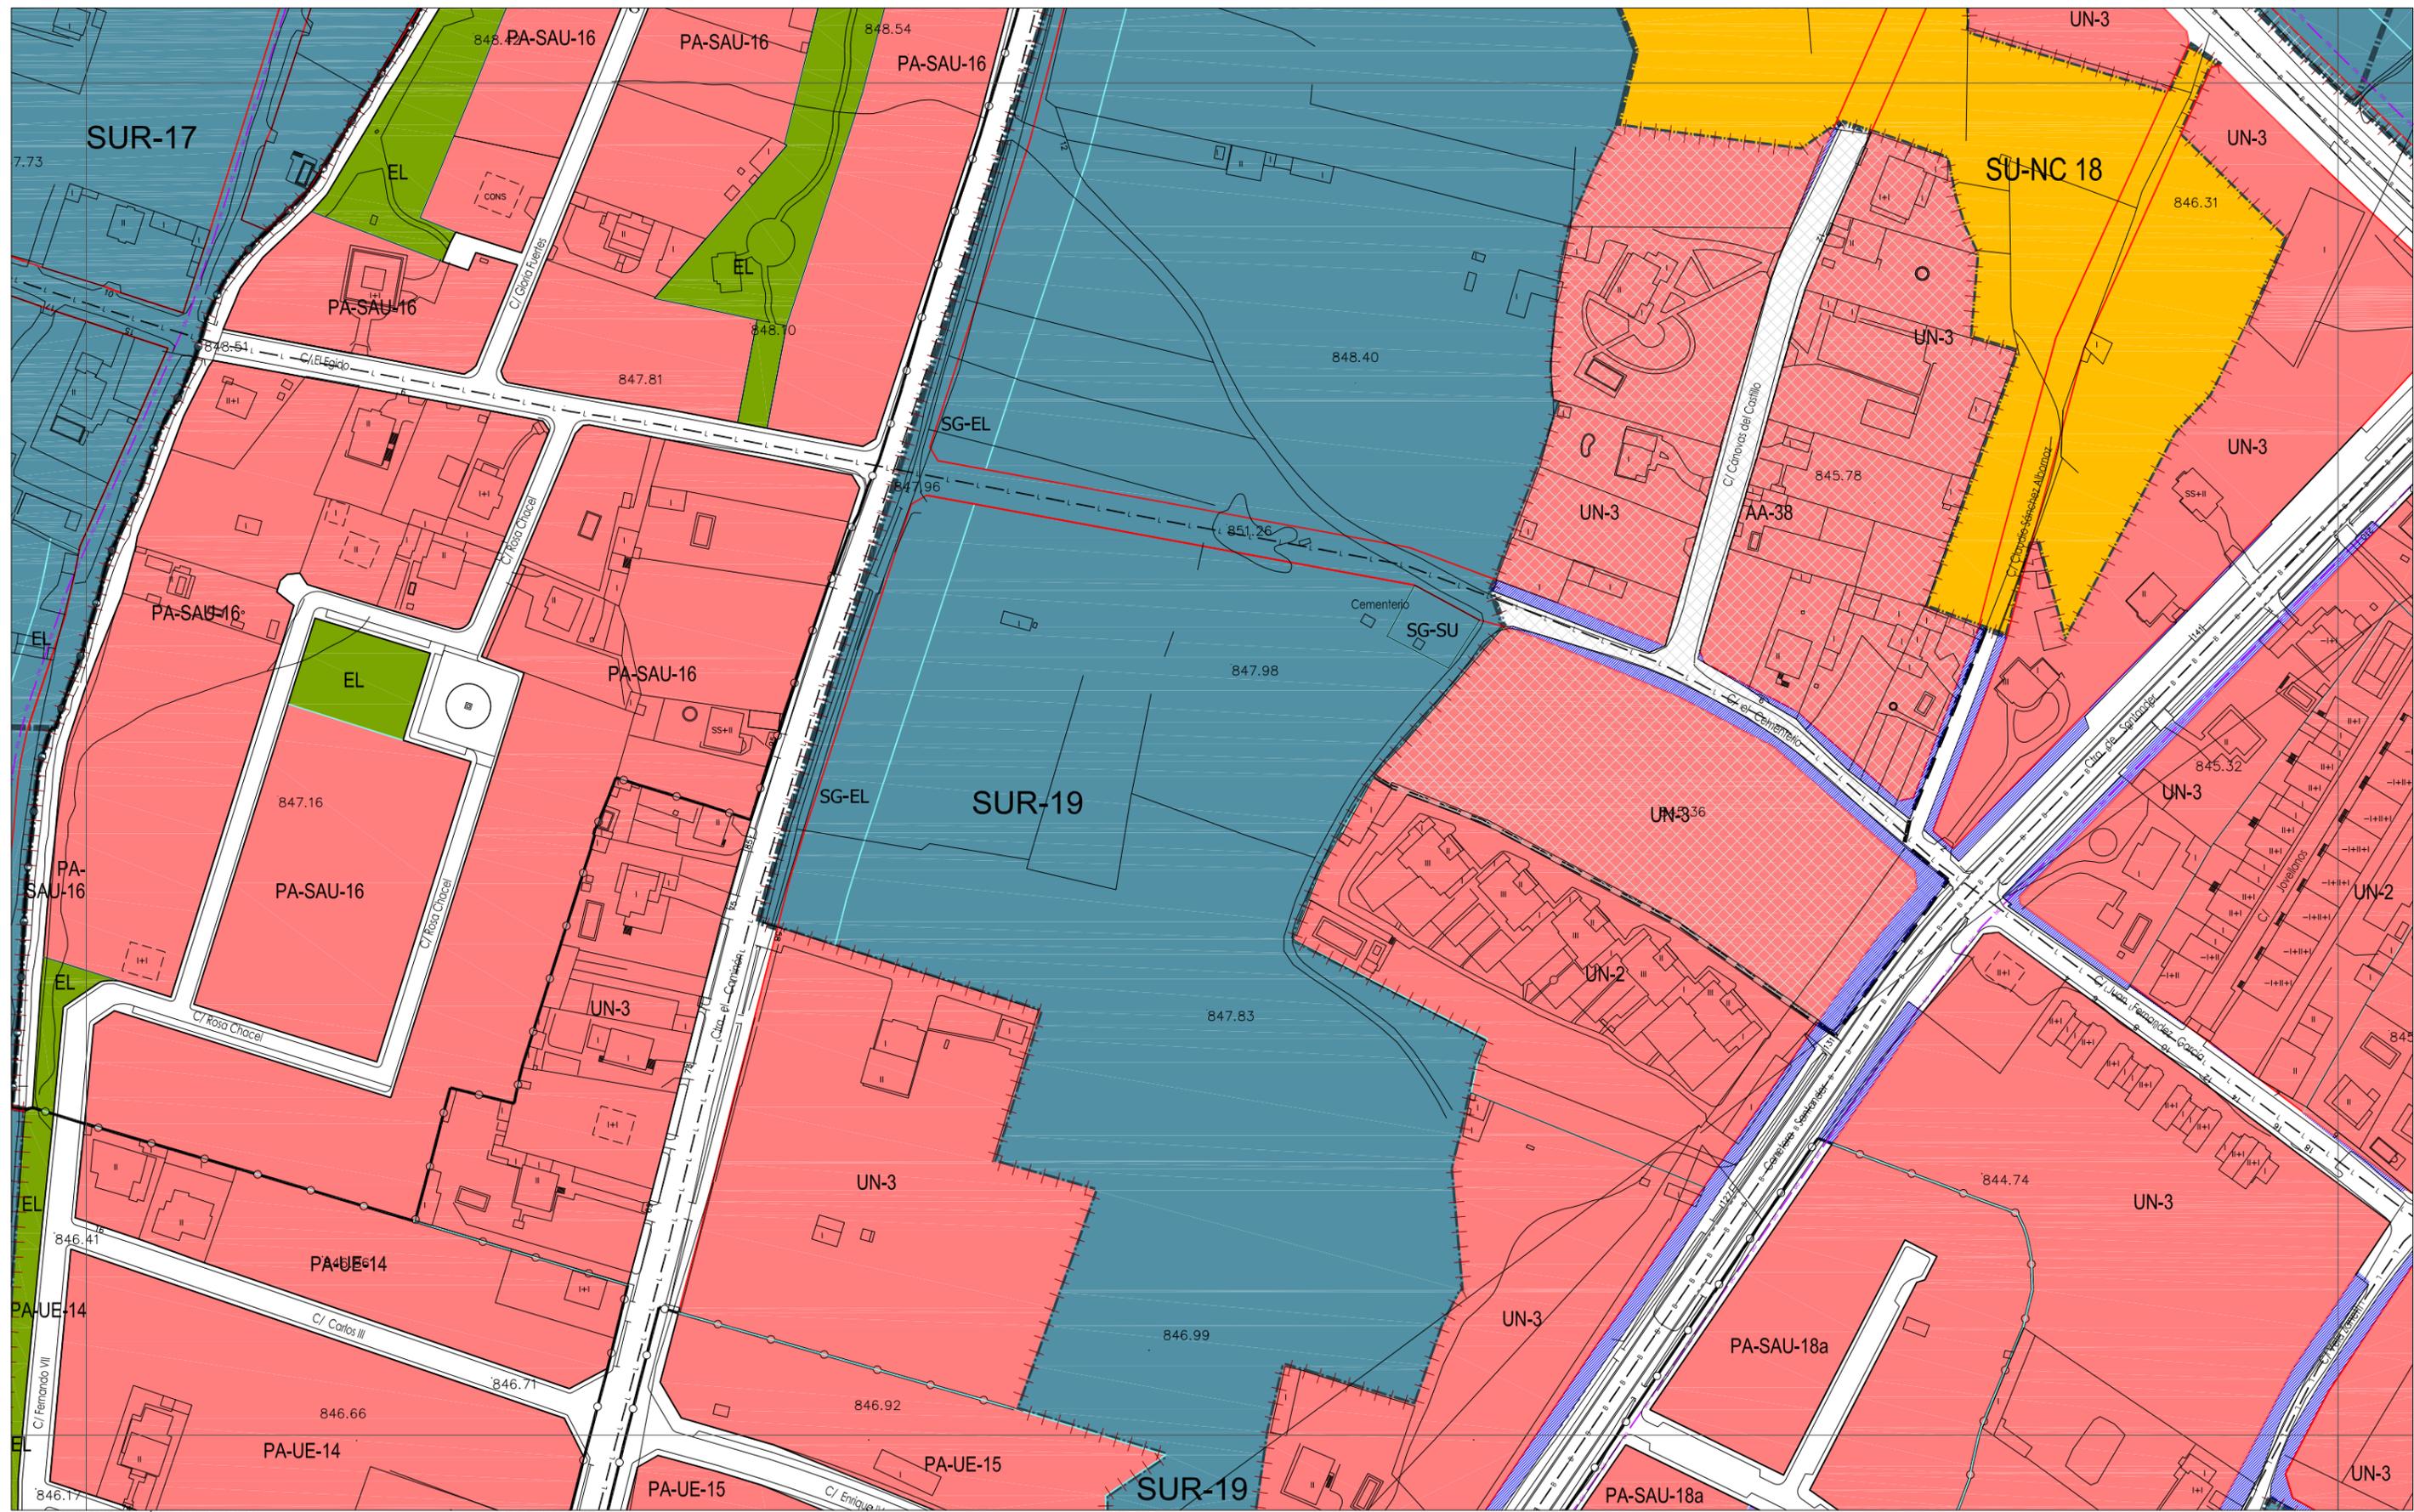

CLASIFICACIÓN DEL SUELO

■ SUELO URBANO CONSOLIDADO (SUC)	NT Núcleo Tradicional
■ SUELO URBANO NO CONSOLIDADO (SUNC)	MC Manzana Cerrada
■ SUELO URBANIZABLE (SUR)	MC-VE Manzana Cerrada Volumetría Especial
■ SUELO RÚSTICO (SR)	AB Edificación Abierta
SR-C Rústico Común	AB-VE Edificación Abierta Volumetría Especial
SR-EU Rústico de Entorno Urbano	UN Edificación Unifamiliar
SR-PN Rústico de Protección Natural	TE Terciarío
SR-PE Rústico de Protección Especial	SU Servicios Urbanos
SR-PA Rústico de Protección Agropecuaria	NA-G Industria General
SR-PT Rústico de Protección Tradicional	NA-U Industria Urbana
SR-PI Rústico de Protección Infraestructuras	NA-G-SUR-01 Industria General en SUR-01
SR-PC Rústico de Protección Cultural	PA-UE-XX Planeamiento Asumido
SR-AI Rústico de Asentamiento Irregular	PA-SAU-XX Planeamiento Asumido

ORDENANZAS

■ EQUIPAMIENTOS Y SERVICIOS EN SUC	EL Espacio Libre
■ SERVICIOS URBANOS	EQ Equipamiento
■ ESPACIOS LIBRES PÚBLICOS EN SUC	SG-EL Sistema General de Espacios Libres Públicos
■ SISTEMA GENERAL VÍAS PÚBLICAS	SG-EQ Sistema General de Equipamientos
■ SISTEMA GENERAL INFRAEST. FERROVIARIAS	SG-SU Sistema General de Servicios Urbanos
■ SISTEMA GENERAL ESPACIOS PROTEGIDOS	SG-VP Sistema General de Vías Públicas
■ TERCIAARIO	SG-IF Sistema General de Infraestructuras Ferroviarias
	SG-EP Sistema General de Espacios Protegidos

LÍNEAS

X Límite del Término Municipal	— Alineación Existente
- Límite de SUC	— Alineación Modificada
- Límite de Sectores	— Cambio de Ordenanza
- Límite de Actuaciones Aisladas	— Categorías de Suelo Rústico
- Límite de Planeamiento Asumido	— Cambio de Alturas
- Alineación Existente	— Red Básica
— Alineación Modificada	— Red Local
— Cambio de Ordenanza	— Ciclovía (Carriil Bici)
— Categorías de Suelo Rústico	— Patios
— Cambio de Alturas	
— Red Básica	
— Red Local	
— Ciclovía (Carriil Bici)	
— Patios	



LÍNEAS


— Límite de Edificación Cementerios	— Límite de Edificación FFCC
— Límite de Dominio Público Carreteras	— Paso sobre FFCC
— Límite de Servidumbre Carreteras	— Otros Límites.
— Límite de Edificación Carreteras	
— Límite de Afección Carreteras	
— Límite de Dominio Público FFCC	
— Límite de Edificación FFCC	
— Límite de Protección FFCC	
— Paso sobre FFCC	
— Otros Límites.	

TRAMAS

■ Actuaciones Aisladas
■ Fuera de Ordenación
■ Vial Peatonal
■ PATRIMONIO CULTURAL
■ Bienes y Elementos Catalogados
■ Protección Ambiental
■ Plan Especial (PE)

E-9	F-9	G-9
E-10	F-10	G-10
E-11	F-11	G-11

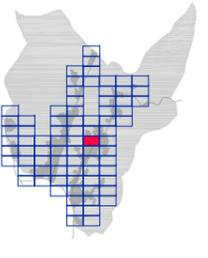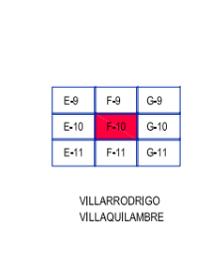

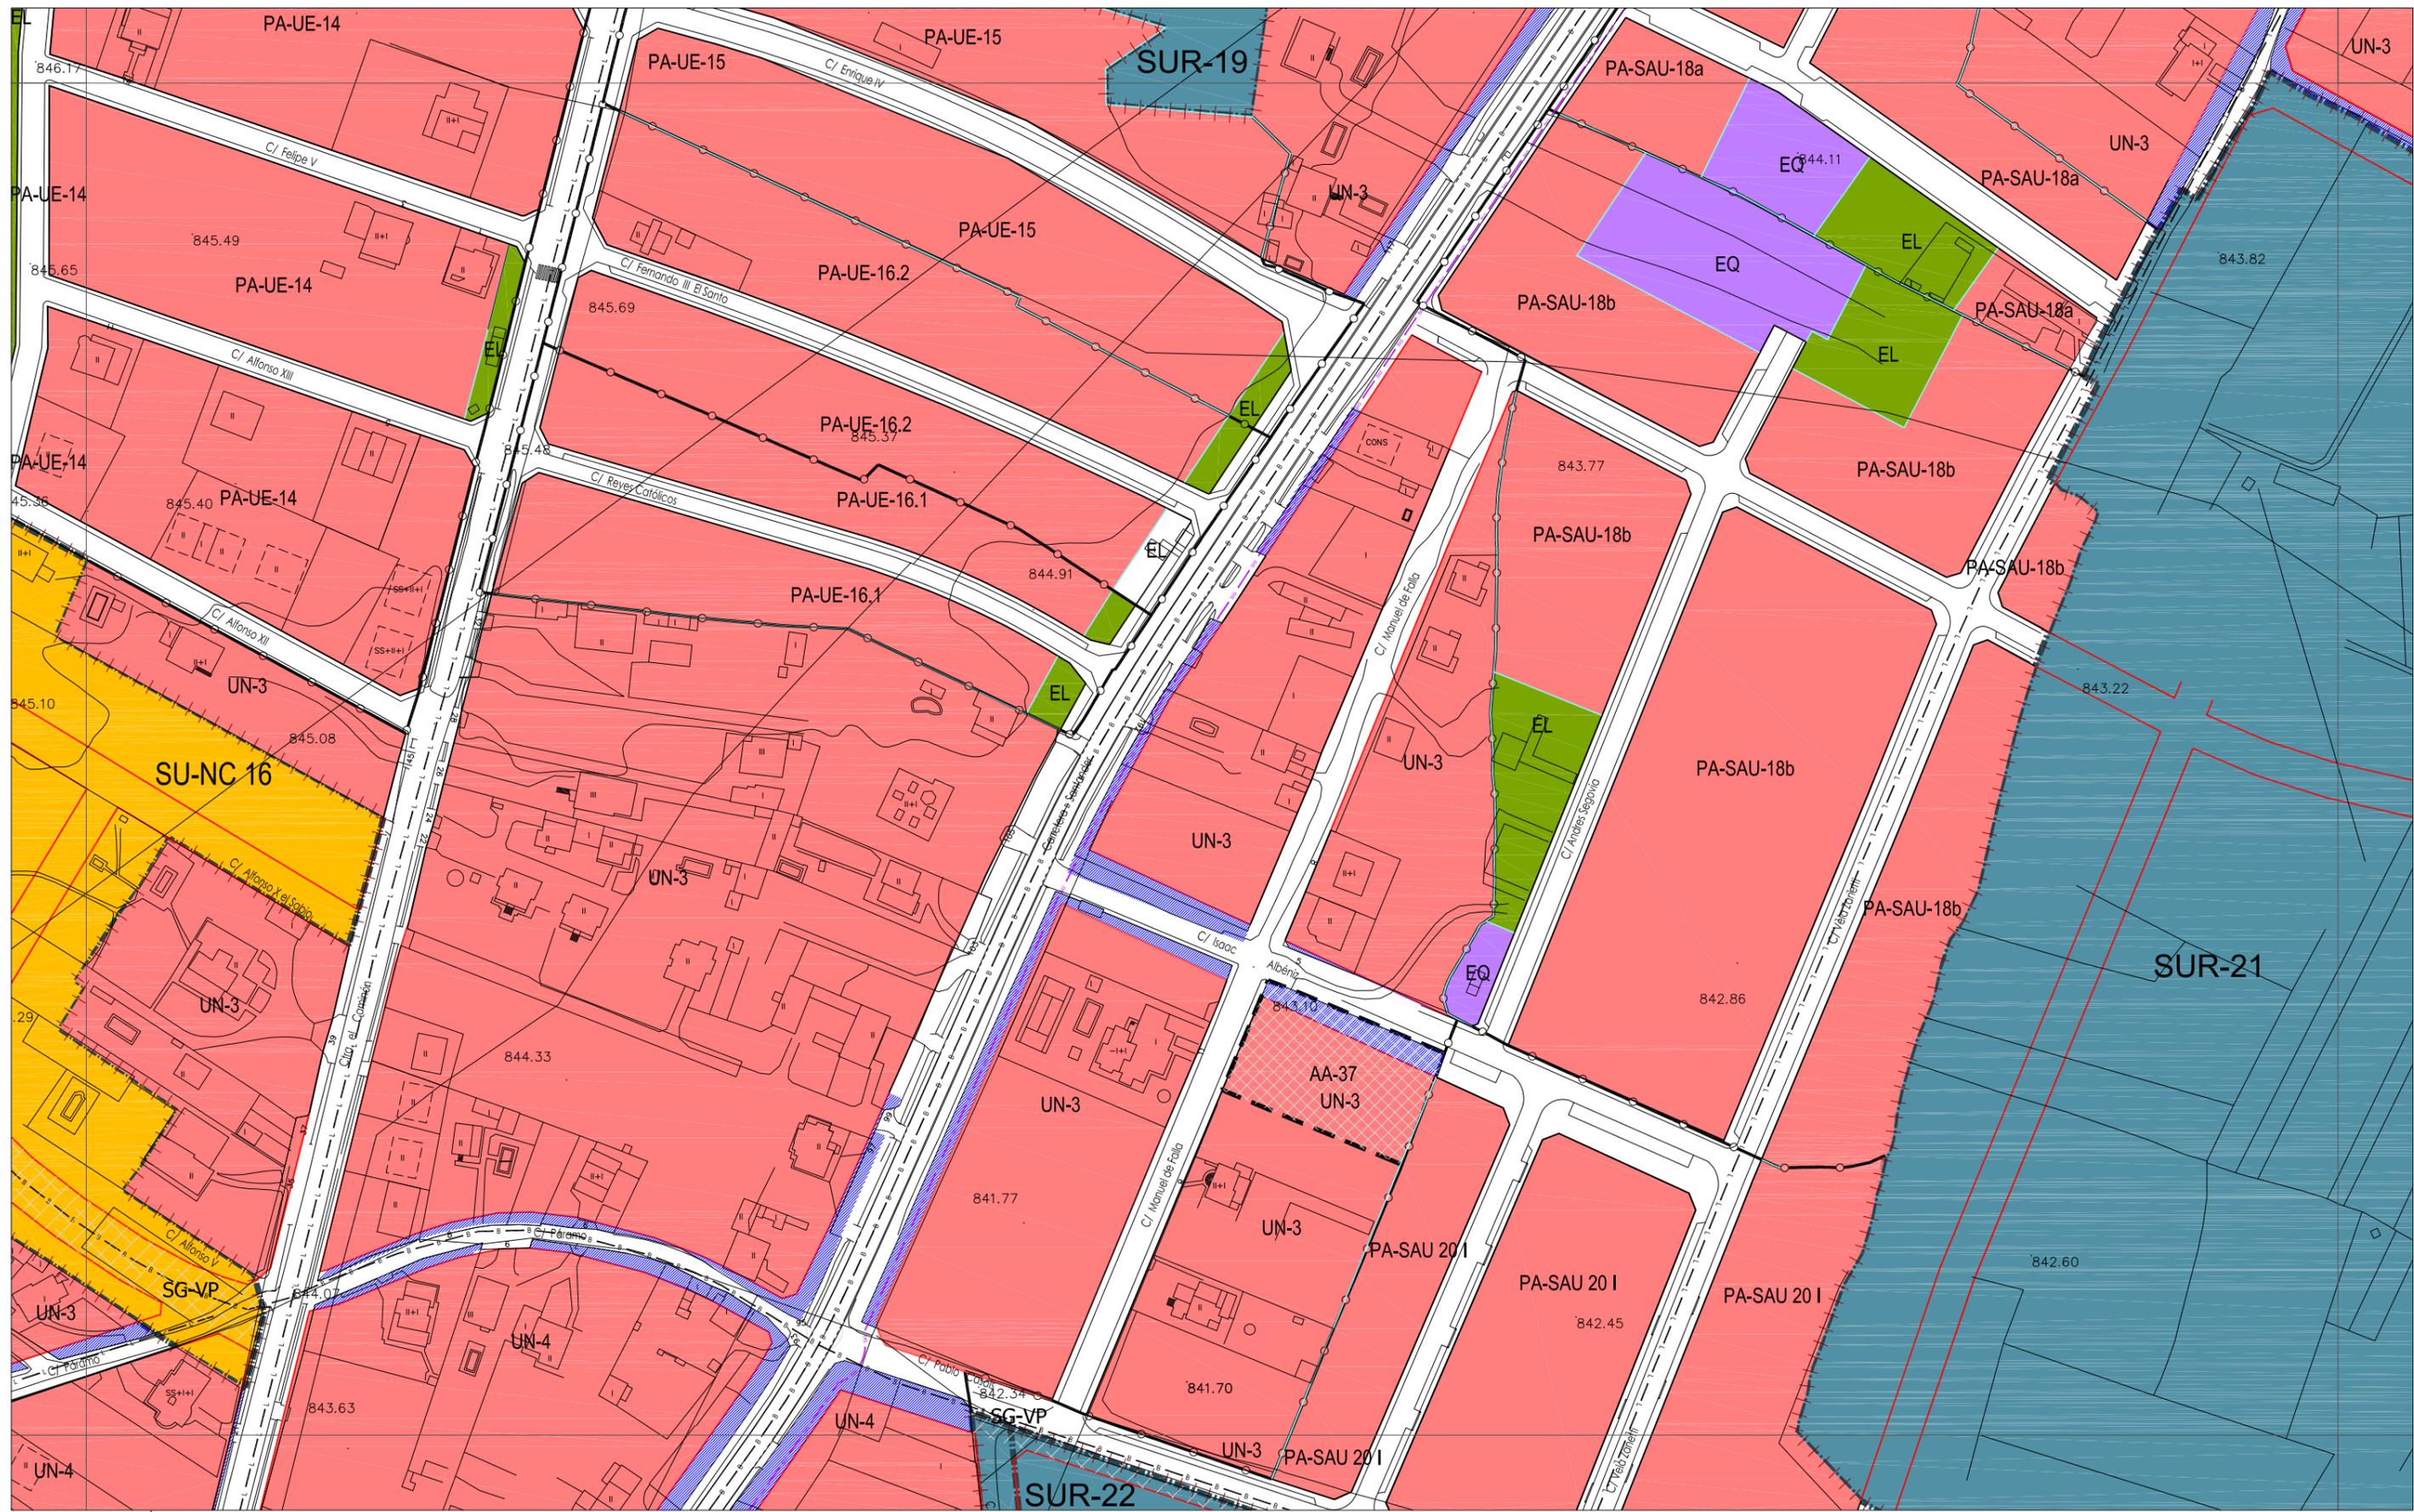

CLASIFICACIÓN DEL SUELO

■ SUELO URBANO CONSOLIDADO (SUC)	NT Núcleo Tradicional
■ SUELO URBANO NO CONSOLIDADO (SUNC)	MC Manzana Cerrada
■ SUELO URBANIZABLE (SUR)	MC-VE Manzana Cerrada Volumetría Especial
■ SUELO RÚSTICO (SR)	AB Edificación Abierta
SR-C Rústico Común	AB-VE Edificación Abierta Volumetría Especial
SR-EU Rústico de Entorno Urbano	UN Edificación Unifamiliar
SR-PN Rústico de Protección Natural	TE Terciarío
SR-PE Rústico de Protección Especial	SU Servicios Urbanos
SR-PA Rústico de Protección Agropecuaria	NA-G Industria General
SR-PT Rústico de Protección Tradicional	NA-U Industria Urbana
SR-PI Rústico de Protección Infraestructuras	NA-G-SUR-01 Industria General en SUR-01
SR-PC Rústico de Protección Cultural	PA-UE-XX Planeamiento Asumido
SR-AI Rústico de Asentamiento Irregular	PA-SAU-XX Planeamiento Asumido

ORDENANZAS

■ EQUIPAMIENTOS Y SERVICIOS EN SUC	EL Espacio Libre
■ SERVICIOS URBANOS	EQ Equipamiento
■ ESPACIOS LIBRES PÚBLICOS EN SUC	SG-EL Sistema General de Espacios Libres Públicos
■ SISTEMA GENERAL VÍAS PÚBLICAS	SG-EQ Sistema General de Equipamientos
■ SISTEMA GENERAL INFRAEST. FERROVIARIAS	SG-SU Sistema General de Servicios Urbanos
■ SISTEMA GENERAL ESPACIOS PROTEGIDOS	SG-SU Sistema General de Vías Públicas
■ TERCARIO	SG-IF Sistema General de Infraestructuras Ferroviarias
	SG-EP Sistema General de Espacios Protegidos


LÍNEAS

X Límite del Término Municipal	— Límite de Edificación Comenterlos
— Límite de SUC	— Límite de Dominio Público Carreteras
— Límite de Sectores	— Límite de Servidumbre Carreteras
— Límite de Actuaciones Aisladas	— Límite de Edificación Carreteras
— Límite de Planeamiento Asumido	— Límite de Afección Carreteras
— Alineación Existente	— Límite de Dominio Público FFCC
— Alineación Modificada	— Límite de Edificación FFCC
— Cambio de Ordenanza	— Límite de Protección FFCC
— Categorías de Suelo Rústico	— Paso sobre FFCC
— Cambio de Alturas	— Otros Límites.
— Red Básica	
— Red Local	
— Ciclovía (Carriil Bici)	
— Patios	


TRAMAS

■ Actuaciones Aisladas
■ Fuera de Ordenación
■ Vial Peatonal
■ PATRIMONIO CULTURAL
■ Bienes y Elementos Catalogados
■ Protección Ambiental
x Plan Especial (PE)

E-10	F-10	G-10
E-11	F-11	G-11
E-12	F-12	G-12

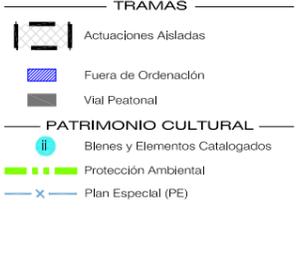

AYUNTAMIENTO DE VILLAQUILAMBRE
Plan General de Ordenación Urbana
 Planos de Ordenación **PO.05**
ORDENACIÓN HOJA Nº: F-11
 APROBACIÓN DEFINITIVA
 escala 1:2.000
 Año 2011

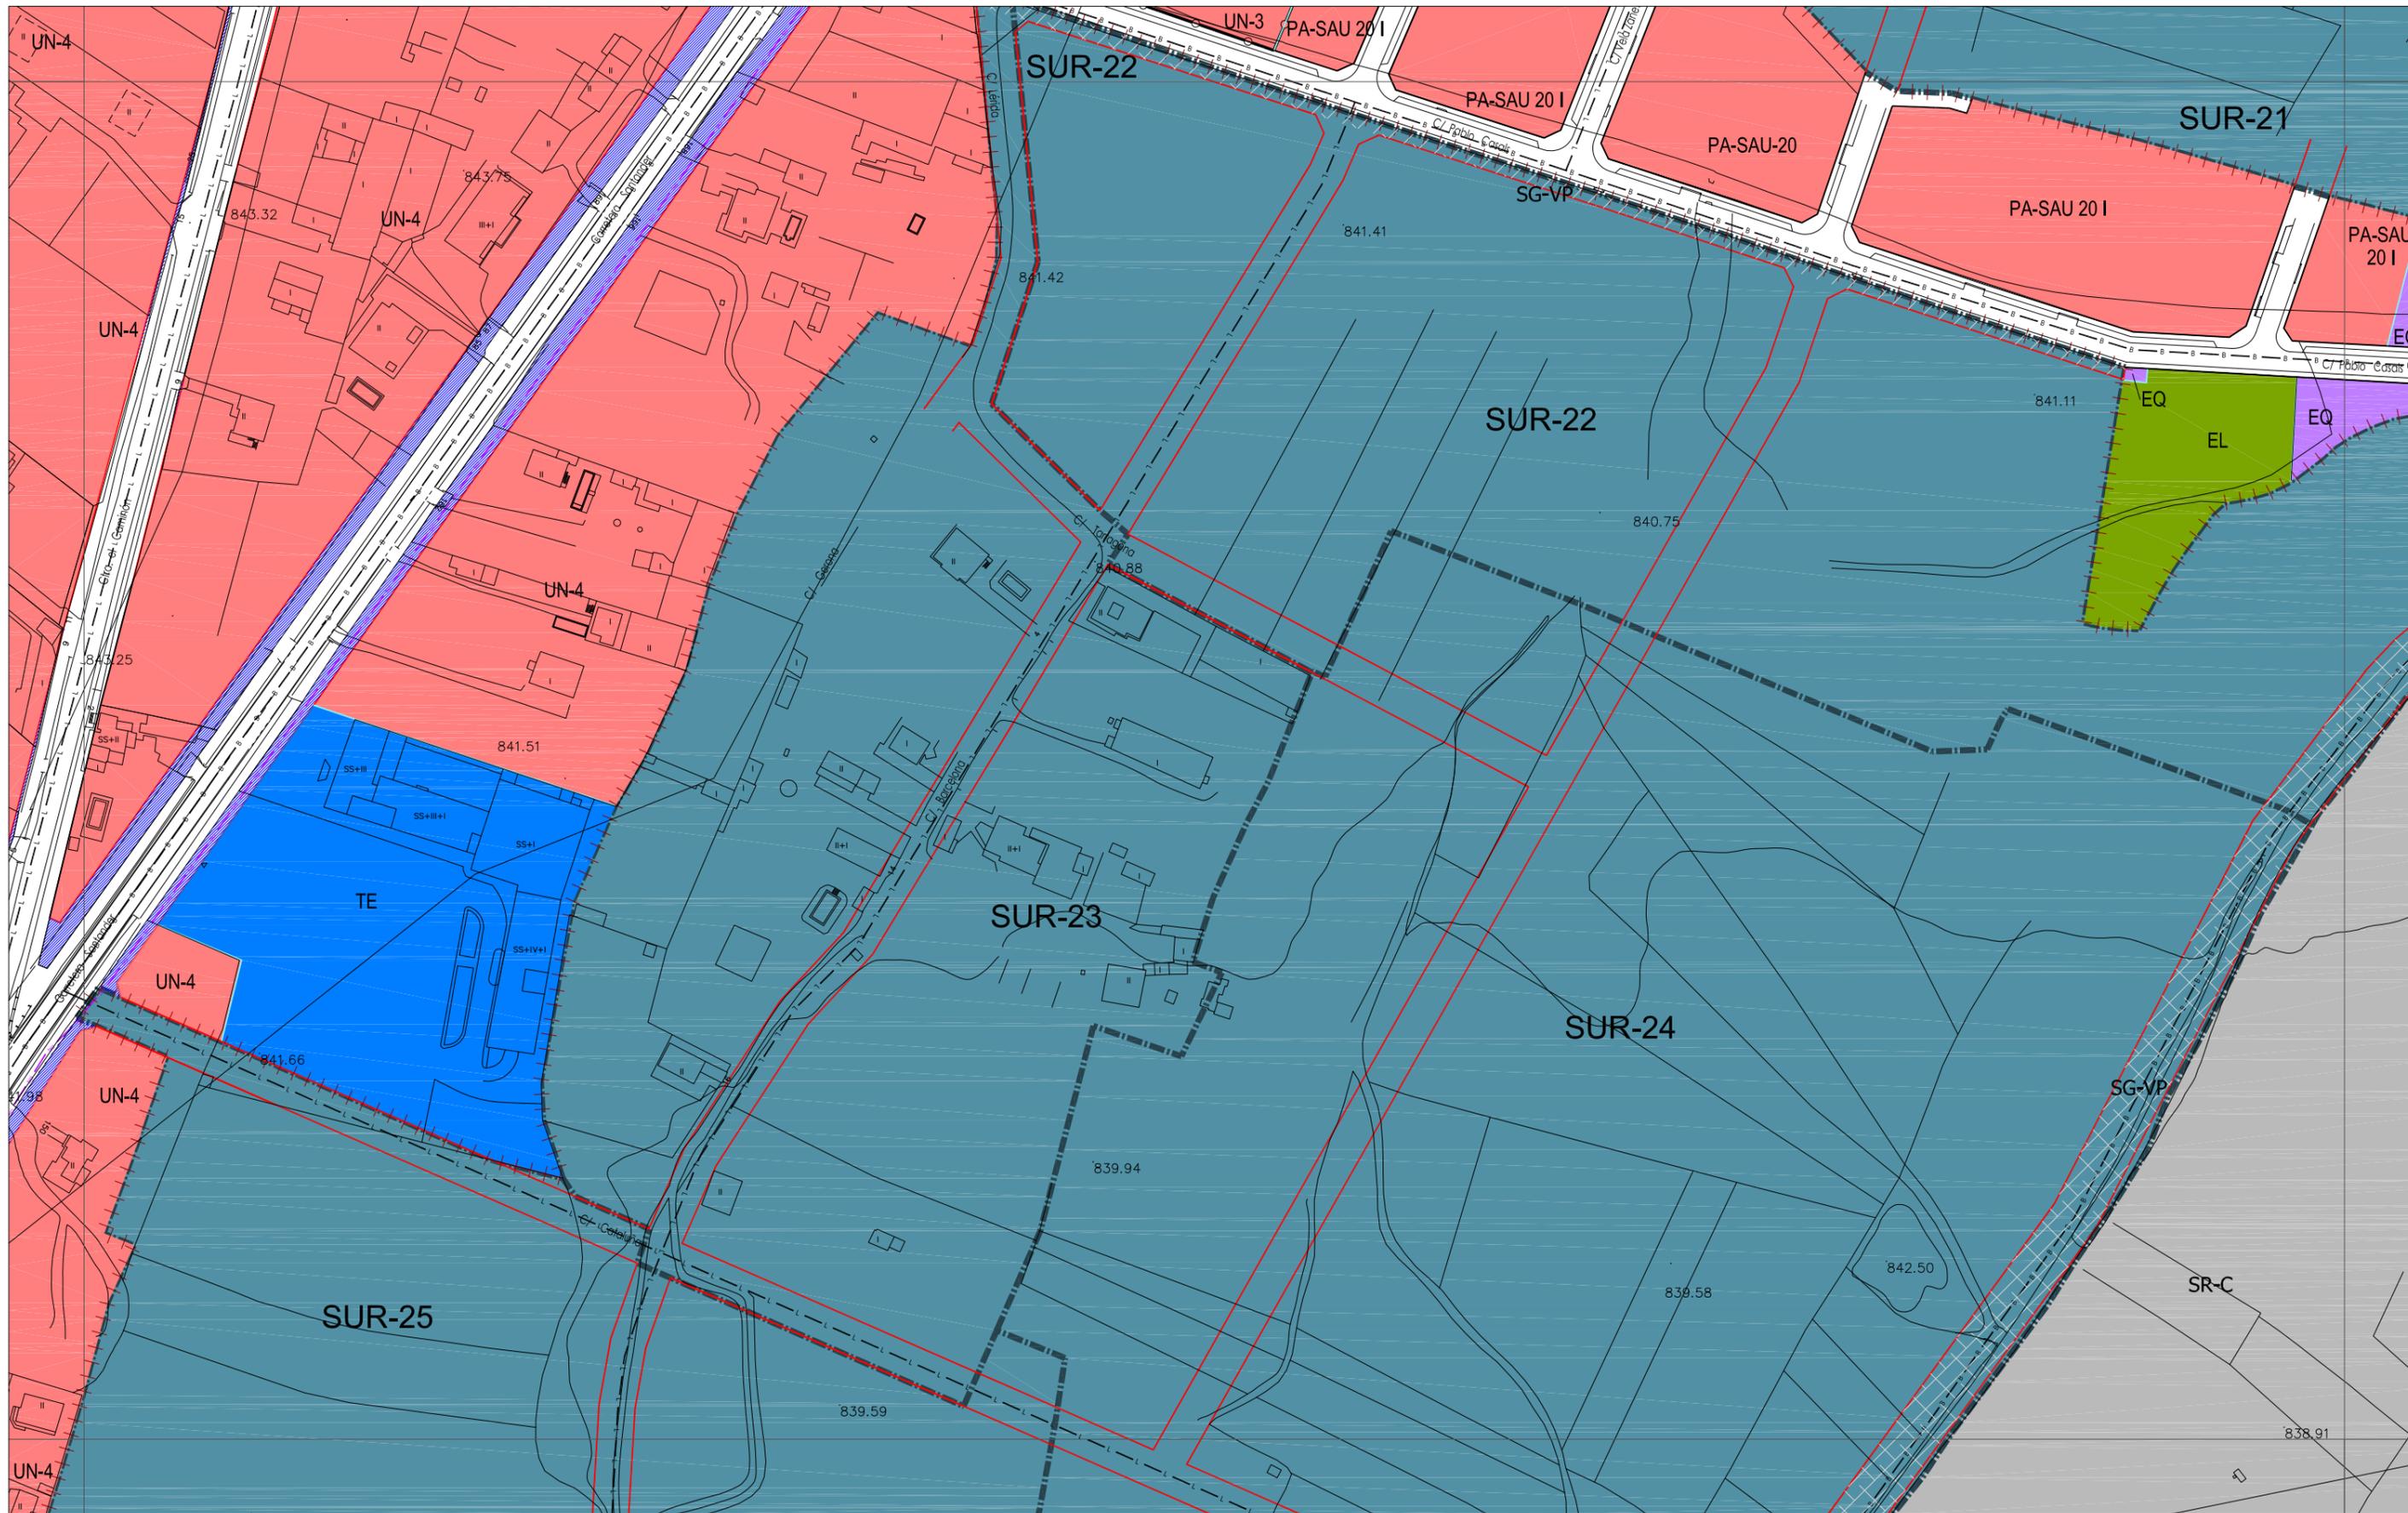

CLASIFICACIÓN DEL SUELO

	SUELO URBANO CONSOLIDADO (SUC)
	SUELO URBANO NO CONSOLIDADO (SUNC)
	SUELO URBANIZABLE (SUR)
	SUELO RÚSTICO (SR)
SR-C	Rústico Común
SR-EU	Rústico de Entorno Urbano
SR-PN	Rústico de Protección Natural
SR-PE	Rústico de Protección Especial
SR-PA	Rústico de Protección Agropecuaria
SR-AT	Rústico de Asentamiento Tradicional
SR-PI	Rústico de Protección Infraestructuras
SR-PC	Rústico de Protección Cultural
SR-AI	Rústico de Asentamiento Irregular

ORDENANZAS

NT	Núcleo Tradicional
MC	Manzana Cerrada
MC-VE	Manzana Cerrada Volumetría Especial
AB	Edificación Abierta
AB-VE	Edificación Abierta Volumetría Especial
UN	Edificación Unifamiliar
TE	Terciarío
SU	Servicios Urbanos
NA-G	Industria General
NA-U	Industria Urbana
NA-G-SUR-01	Industria General en SUR-01
PA-UE-XX	Planeamiento Asumido
PA-SAU-XX	Planeamiento Asumido

ORDENANZAS

	EQUIPAMIENTOS Y SERVICIOS EN SUC
	SERVICIOS URBANOS
	ESPACIOS LIBRES PÚBLICOS EN SUC
	SISTEMA GENERAL VÍAS PÚBLICAS
	SISTEMA GENERAL INFRAEST. FERROVIARIAS
	SISTEMA GENERAL ESPACIOS PROTEGIDOS
	TERCIARIO
EL	Espacio Libre
EQ	Equipamiento
SG-EL	Sistema General de Espacios Libres Públicos
SG-EQ	Sistema General de Equipamientos
SG-SU	Sistema General de Servicios Urbanos
SG-VP	Sistema General de Vías Públicas
SG-IF	Sistema General de Infraestructuras Ferroviarias
SG-EP	Sistema General de Espacios Protegidos

LÍNEAS

	Límite del Término Municipal
	Límite de SUC
	Límite de Sectores
	Límite de Actuaciones Aisladas
	Límite de Planeamiento Asumido
	Alineación Existente
	Alineación Modificada
	Cambio de Ordenanza
	Categorías de Suelo Rústico
	Cambio de Alturas
	Red Básica
	Red Local
	Ciclovia (Carriil Bici)
	Pacios

LÍNEAS


	Límite de Edificación Cementerios
	Límite de Dominio Público Carreteras
	Límite de Servidumbre Carreteras
	Límite de Edificación Carreteras
	Límite de Afección Carreteras
	Límite de Dominio Público FFCC
	Límite de Edificación FFCC
	Límite de Protección FFCC
	Paso sobre FFCC
	Otros Límites.


TRAMAS

	Actuaciones Aisladas
	Fuera de Ordenación
	Vial Peatonal
	PATRIMONIO CULTURAL
	Bienes y Elementos Catalogados
	Protección Ambiental
	Plan Especial (PE)

E-11	F-11	G-11
E-12	F-12	G-12
E-13	F-13	G-13

VILLARRODRIGO
VILLAMOROS
VILLAQUILAMBRE

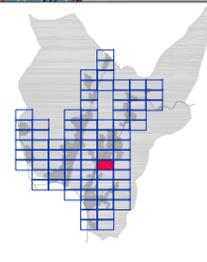

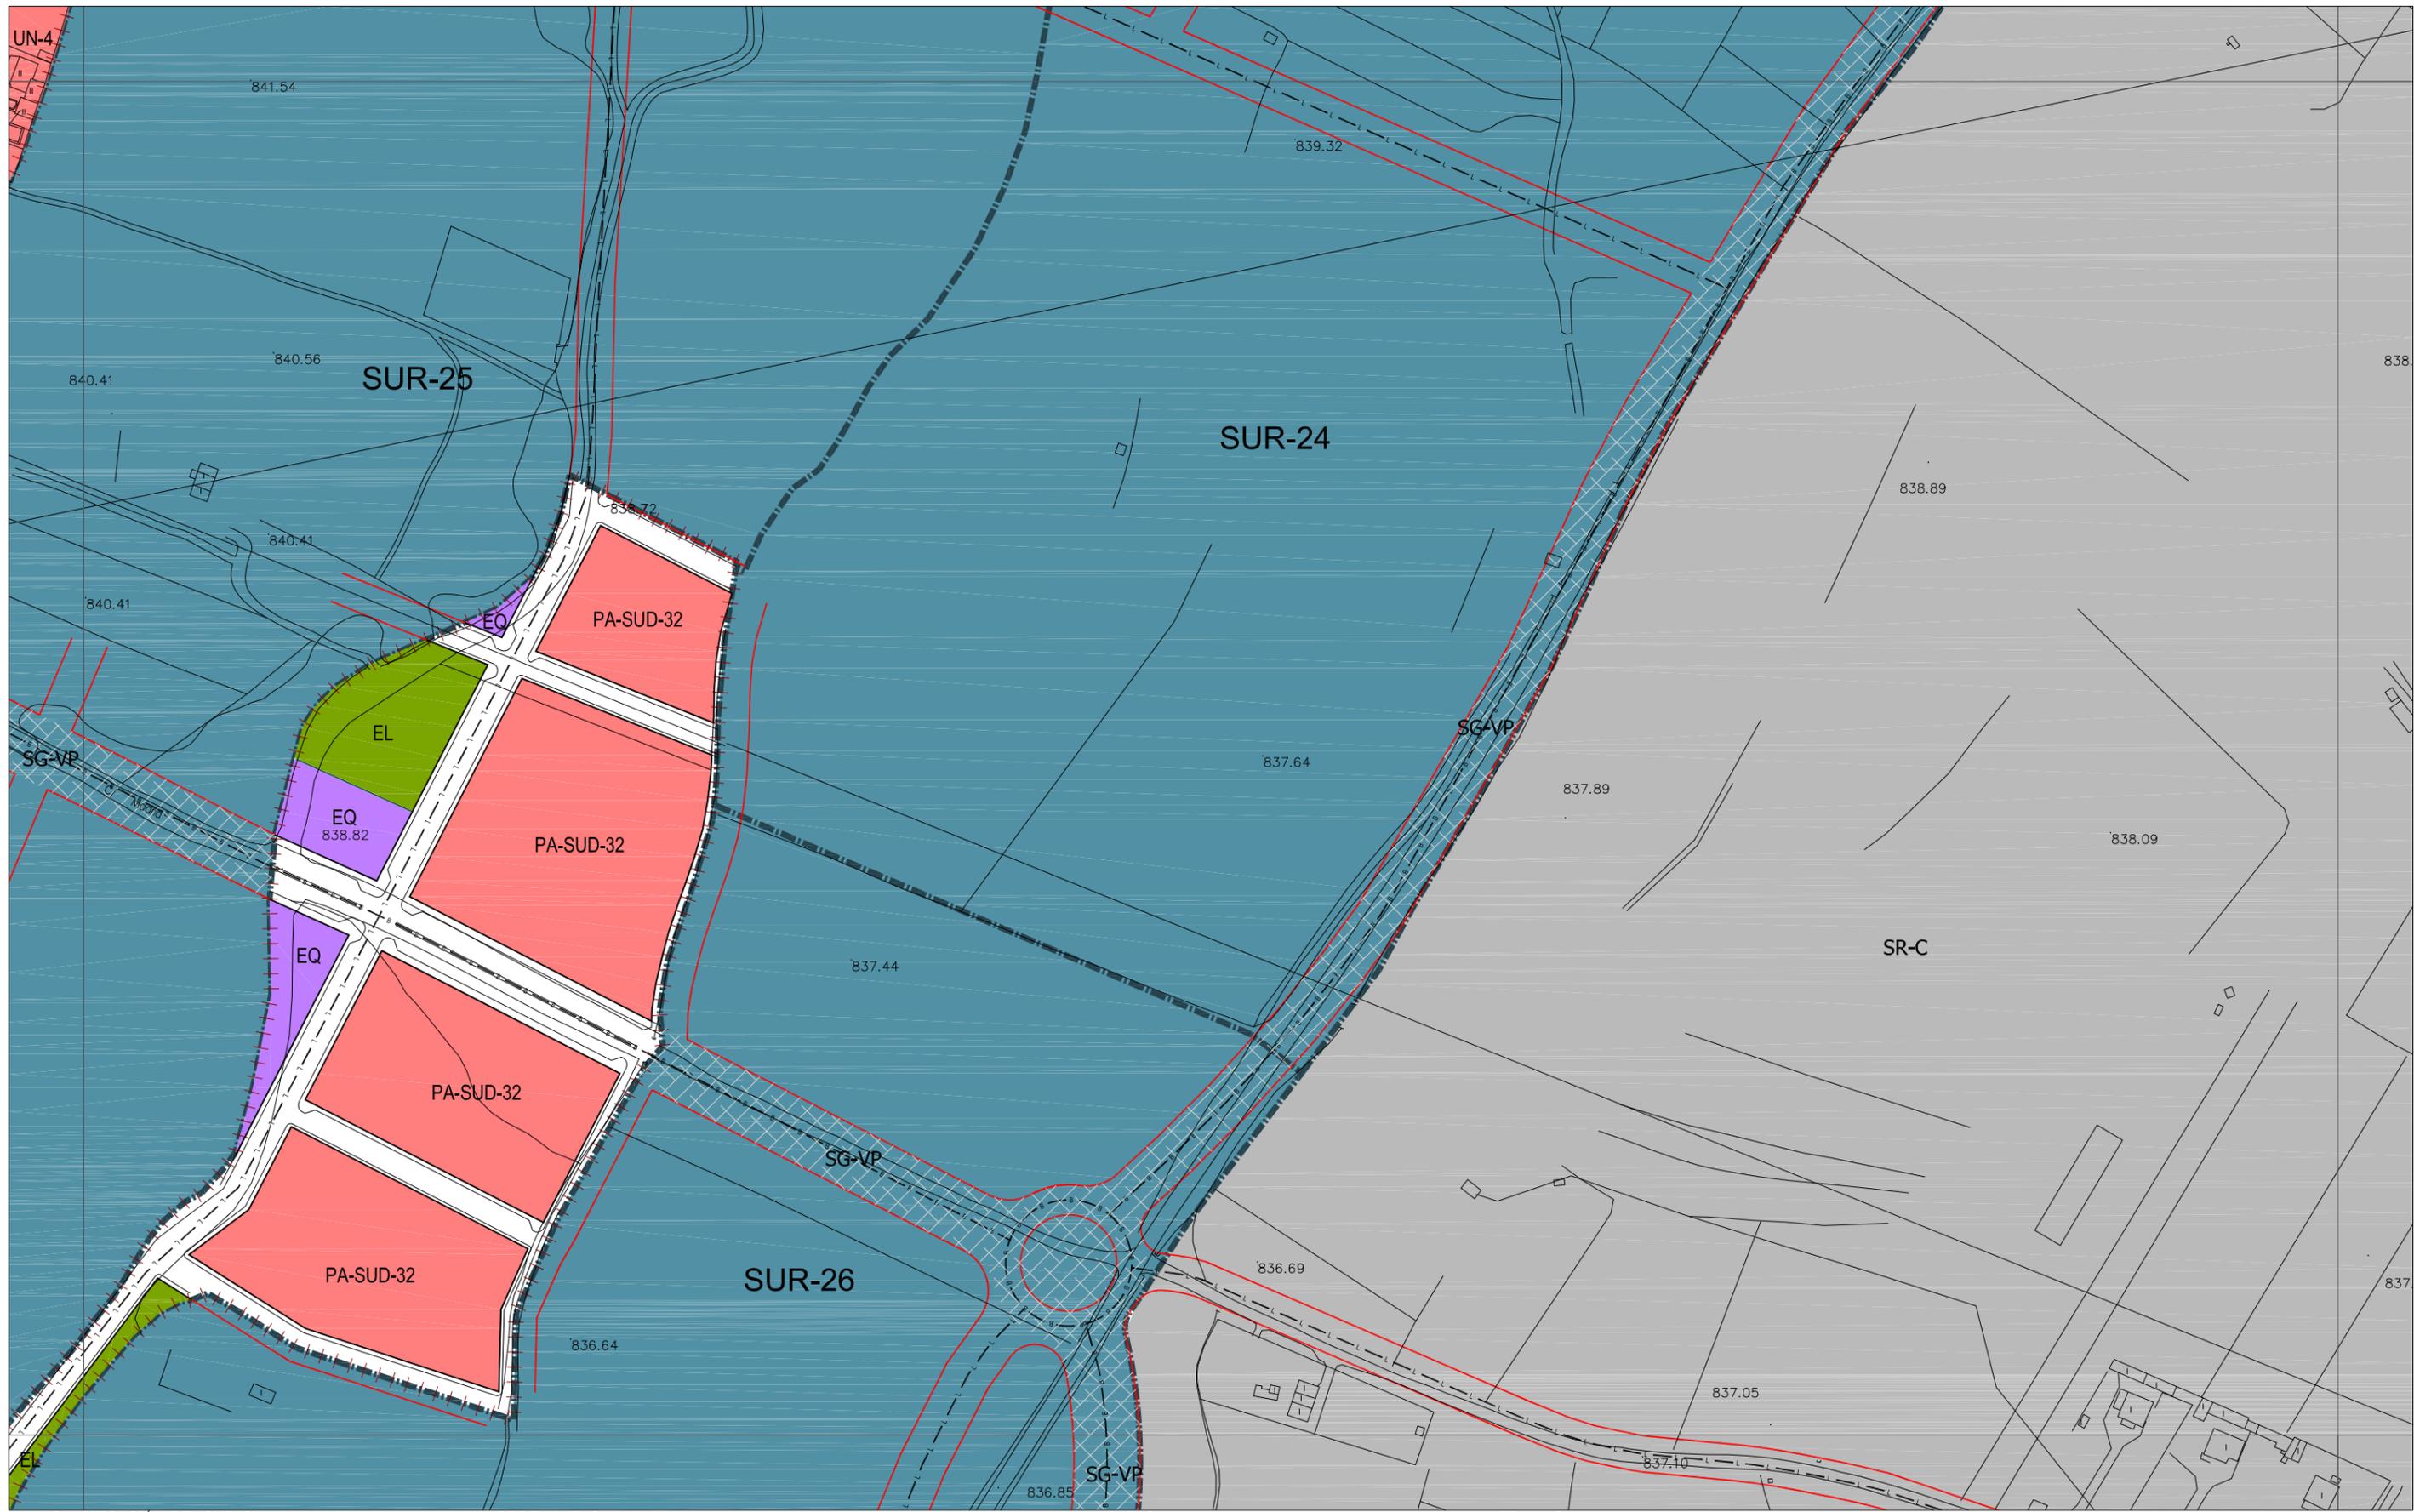

CLASIFICACIÓN DEL SUELO

	SUELO URBANO CONSOLIDADO (SUC)
	SUELO URBANO NO CONSOLIDADO (SUNC)
	SUELO URBANIZABLE (SUR)
	SUELO RÚSTICO (SR)
SR-C	Rústico Común
SR-EU	Rústico de Entorno Urbano
SR-PN	Rústico de Protección Natural
SR-PE	Rústico de Protección Especial
SR-PA	Rústico de Protección Agropecuaria
SR-AT	Rústico de Asentamiento Tradicional
SR-PI	Rústico de Protección Infraestructuras
SR-PC	Rústico de Protección Cultural
SR-AI	Rústico de Asentamiento Irregular

ORDENANZAS

NT	Núcleo Tradicional
MC	Manzana Cerrada
MC-VE	Manzana Cerrada Volumetría Especial
AB	Edificación Abierta
AB-VE	Edificación Abierta Volumetría Especial
UN	Edificación Unifamiliar
TE	Terciarío
SU	Servicios Urbanos
NA-G	Industria General
NA-U	Industria Urbana
NA-G-SUR-01	Industria General en SUR-01
PA-UE-XX	Planeamiento Asumido
PA-SAU-XX	Planeamiento Asumido

ORDENANZAS

	EQUIPAMIENTOS Y SERVICIOS EN SUC
	SERVICIOS URBANOS
	ESPACIOS LIBRES PÚBLICOS EN SUC
	SISTEMA GENERAL VÍAS PÚBLICAS
	SISTEMA GENERAL INFRAEST. FERROVIARIAS
	SISTEMA GENERAL ESPACIOS PROTEGIDOS
	TERCIARIO
EL	Espacio Libre
EQ	Equipamiento
SG-EL	Sistema General de Espacios Libres Públicos
SG-EQ	Sistema General de Equipamientos
SG-SU	Sistema General de Servicios Urbanos
SG-VP	Sistema General de Vías Públicas
SG-IF	Sistema General de Infraestructuras Ferroviarias
SG-EP	Sistema General de Espacios Protegidos

LÍNEAS

	Limite del Término Municipal
	Limite de SUC
	Limite de Sectores
	Limite de Actuaciones Aisladas
	Limite de Planeamiento Asumido
	Alineación Existente
	Alineación Modificada
	Cambio de Ordenanza
	Categorías de Suelo Rústico
	Cambio de Alturas
	Red Básica
	Red Local
	Ciclovia (Carril Bici)
	Pacios

LÍNEAS


	Limite de Edificación Cementerios
	Limite de Dominio Público Carreteras
	Limite de Servidumbre Carreteras
	Limite de Edificación Carreteras
	Limite de Afección Carreteras
	Limite de Dominio Público FFCC
	Limite de Edificación FFCC
	Limite de Protección FFCC
	Paso sobre FFCC
	Otros Límites.


TRAMAS

	Actuaciones Aisladas
	Fuera de Ordenación
	Vial Peatonal
	PATRIMONIO CULTURAL
	Bienes y Elementos Catalogados
	Protección Ambiental
	Plan Especial (PE)

E-12	F-12	G-12
E-13	F-13	G-13
E-14	F-14	G-14

VILLAMOROS

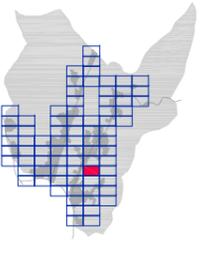

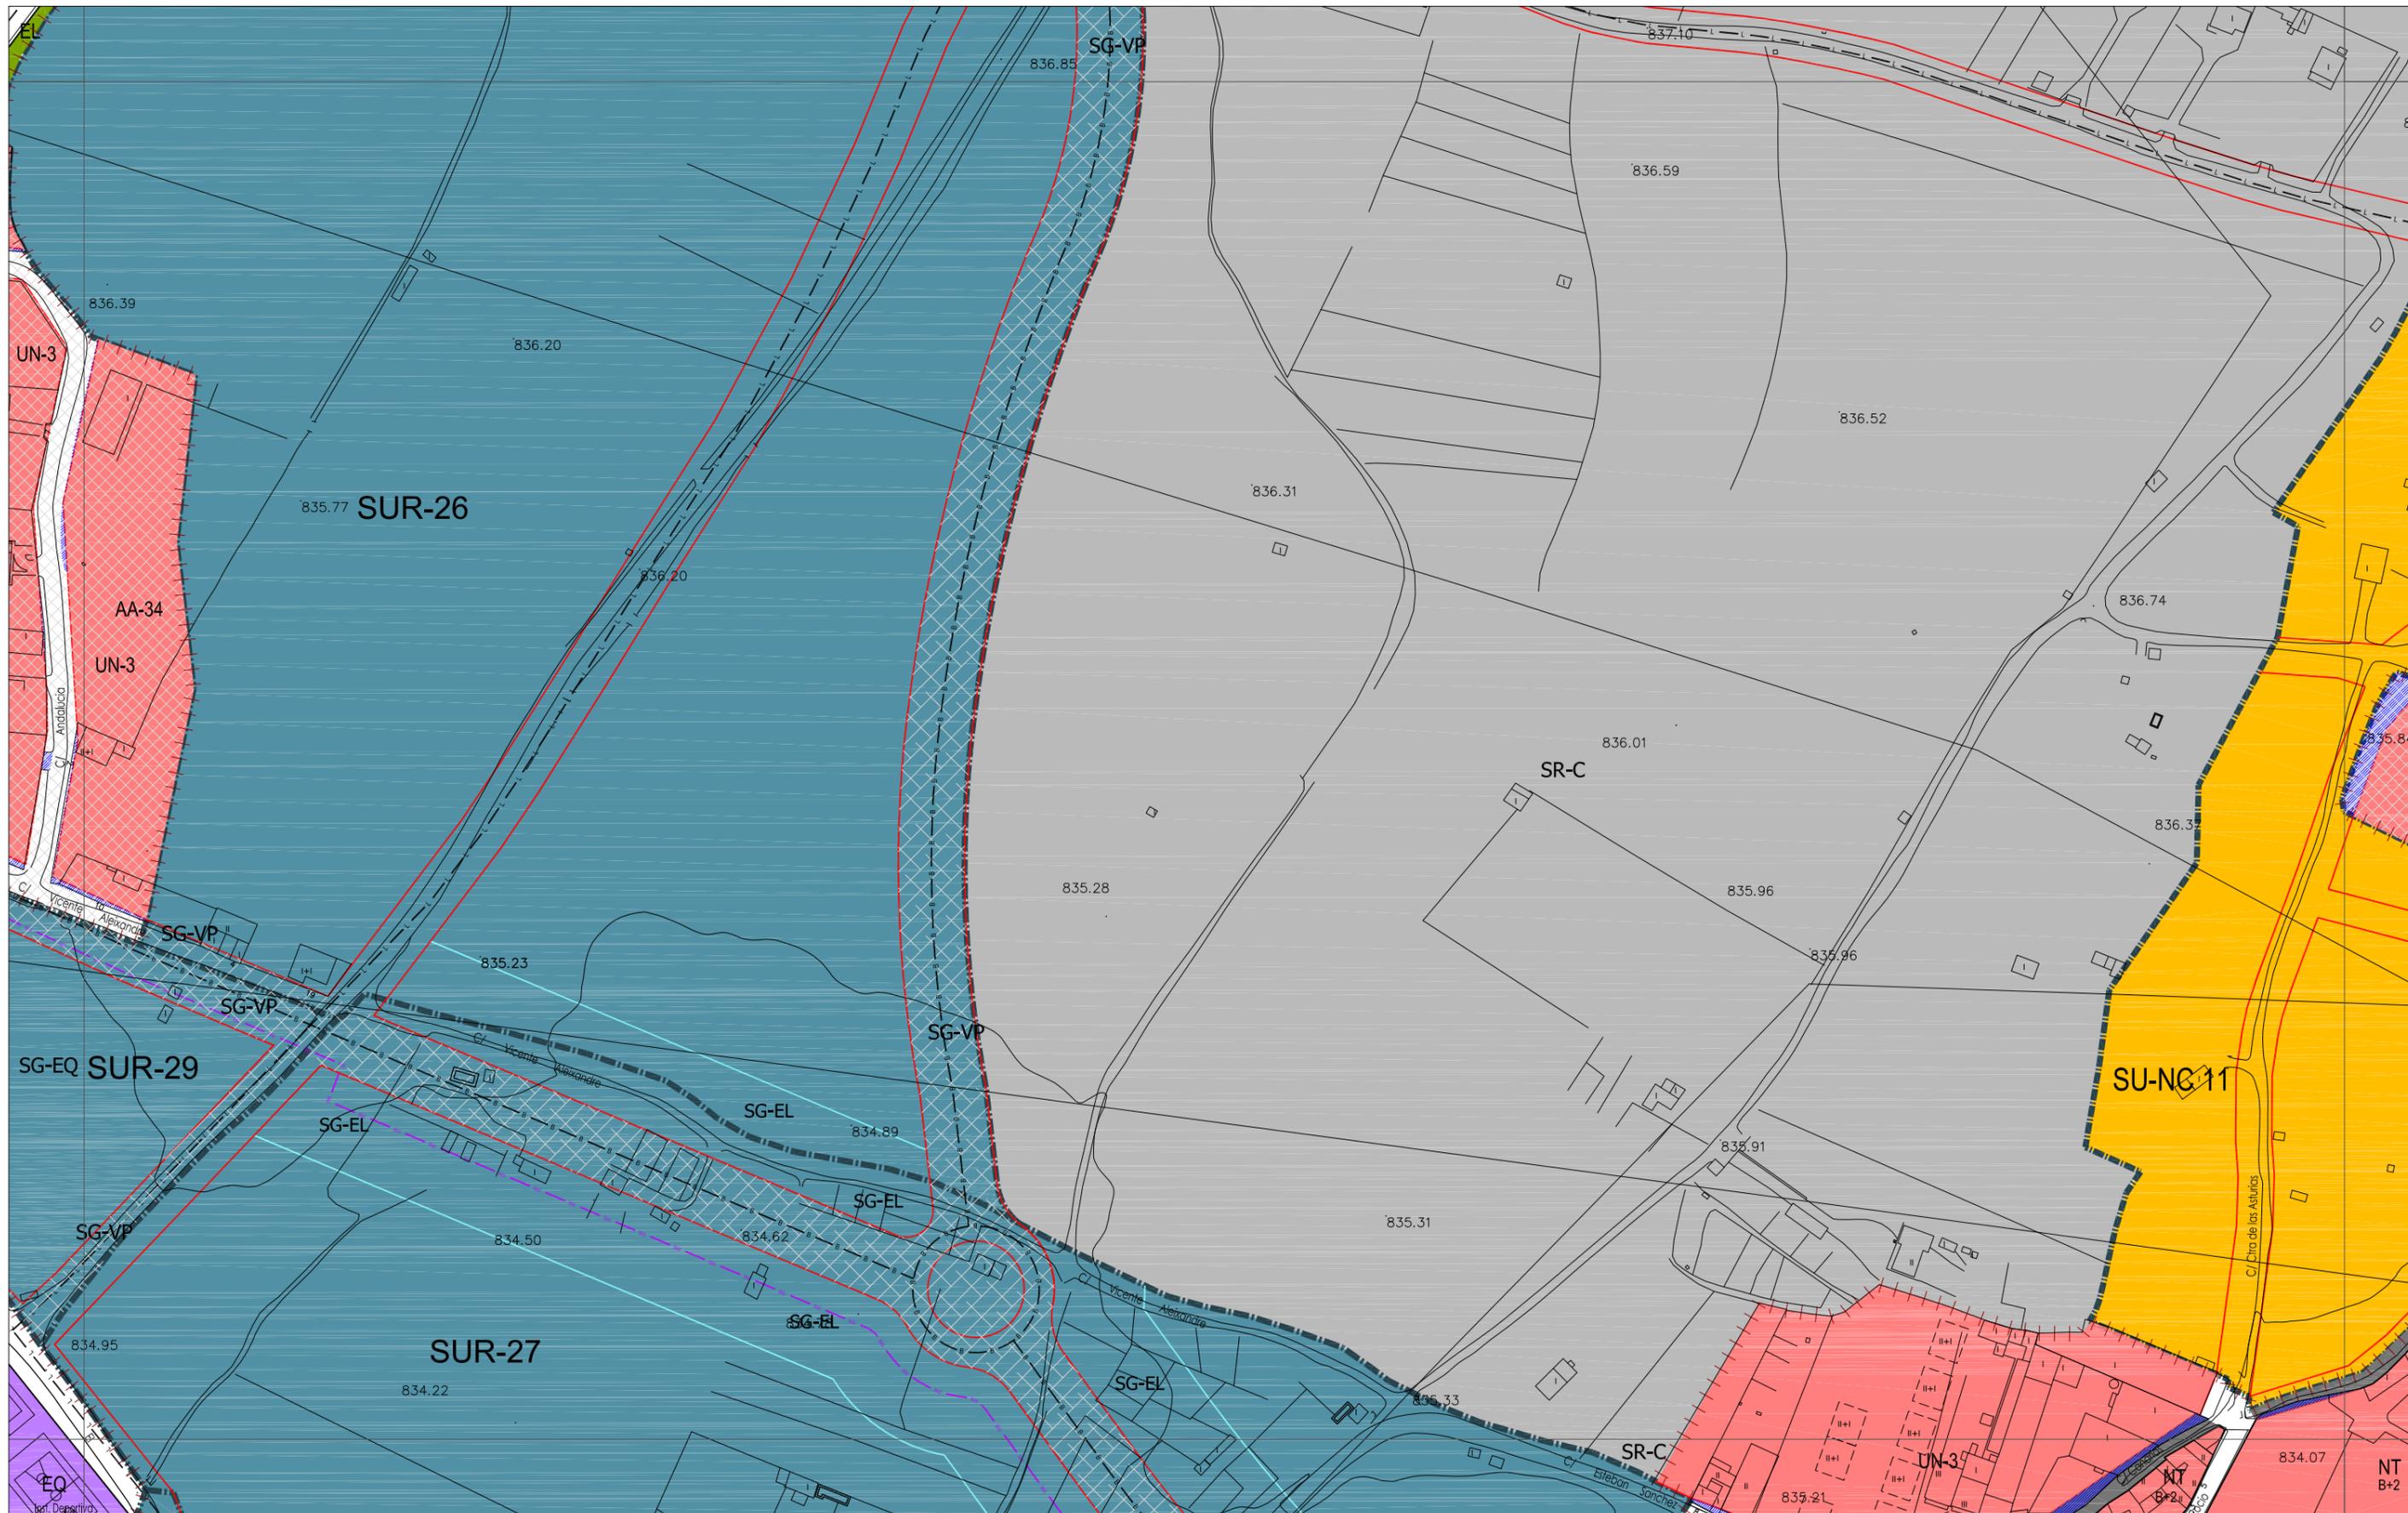

CLASIFICACIÓN DEL SUELO

	SUELO URBANO CONSOLIDADO (SUC)
	SUELO URBANO NO CONSOLIDADO (SUNC)
	SUELO URBANIZABLE (SUR)
	SUELO RÚSTICO (SR)
SR-C	Rústico Común
SR-EU	Rústico de Entorno Urbano
SR-PN	Rústico de Protección Natural
SR-PE	Rústico de Protección Especial
SR-PA	Rústico de Protección Agropecuaria
SR-AT	Rústico de Asentamiento Tradicional
SR-PI	Rústico de Protección Infraestructuras
SR-PC	Rústico de Protección Cultural
SR-AI	Rústico de Asentamiento Irregular

ORDENANZAS

NT	Núcleo Tradicional
MC	Manzana Cerrada
MC-VE	Manzana Cerrada Volumetría Especial
AB	Edificación Abierta
AB-VE	Edificación Abierta Volumetría Especial
UN	Edificación Unifamiliar
TE	Terciarío
SU	Servicios Urbanos
NA-G	Industria General
NA-U	Industria Urbana
NA-G-SUR-01	Industria General en SUR-01
PA-UE-XX	Planeamiento Asumido
PA-SAU-XX	Planeamiento Asumido

LINEAS

	EQUIPAMIENTOS Y SERVICIOS EN SUC
	SERVICIOS URBANOS
	ESPACIOS LIBRES PÚBLICOS EN SUC
	SISTEMA GENERAL VÍAS PÚBLICAS
	SISTEMA GENERAL INFRAEST. FERROVIARIAS
	SISTEMA GENERAL ESPACIOS PROTEGIDOS
	TERCIARIO
EL	Espacio Libre
EQ	Equipamiento
SG-EL	Sistema General de Espacios Libres Públicos
SG-EQ	Sistema General de Equipamientos
SG-SU	Sistema General de Servicios Urbanos
SG-VP	Sistema General de Vías Públicas
SG-IF	Sistema General de Infraestructuras Ferroviarias
SG-EP	Sistema General de Espacios Protegidos

TRAMAS

	Limite del Término Municipal
	Limite de SUC
	Limite de Sectores
	Limite de Actuaciones Aisladas
	Limite de Planeamiento Asumido
	Alineación Existente
	Alineación Modificada
	Cambio de Ordenanza
	Categorías de Suelo Rústico
	Cambio de Alturas
	Red Básica
	Sistema General de Servicios Urbanos
	Red Local
	Ciclovia (Carriil Bici)
	Patios

OTROS LÍMITES


	Limite de Edificación Cementerios
	Limite de Dominio Público Carreteras
	Limite de Servidumbre Carreteras
	Limite de Edificación Carreteras
	Limite de Afección Carreteras
	Limite de Dominio Público FFCC
	Limite de Edificación FFCC
	Limite de Protección FFCC
	Paso sobre FFCC
	Otros Límites.

PATRIMONIO CULTURAL


	Actuaciones Aisladas
	Fuera de Ordenación
	Vial Peatonal
	Bienes y Elementos Catalogados
	Protección Ambiental
	Plan Especial (PE)

VILLAMOROS VILLAOBISPO

E+13	F-13	G-13
E-14	F-14	G-14
E-15	F-15	G-15

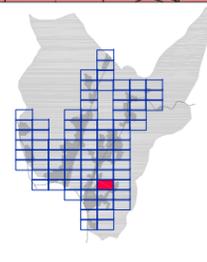

AYUNTAMIENTO DE VILLAQUILAMBRE
Plan General de Ordenación Urbana
Planos de Ordenación PO.05
ORDENACIÓN HOJA Nº: F-14
 APROBACIÓN DEFINITIVA
 escala 1:2.000
 Año 2011

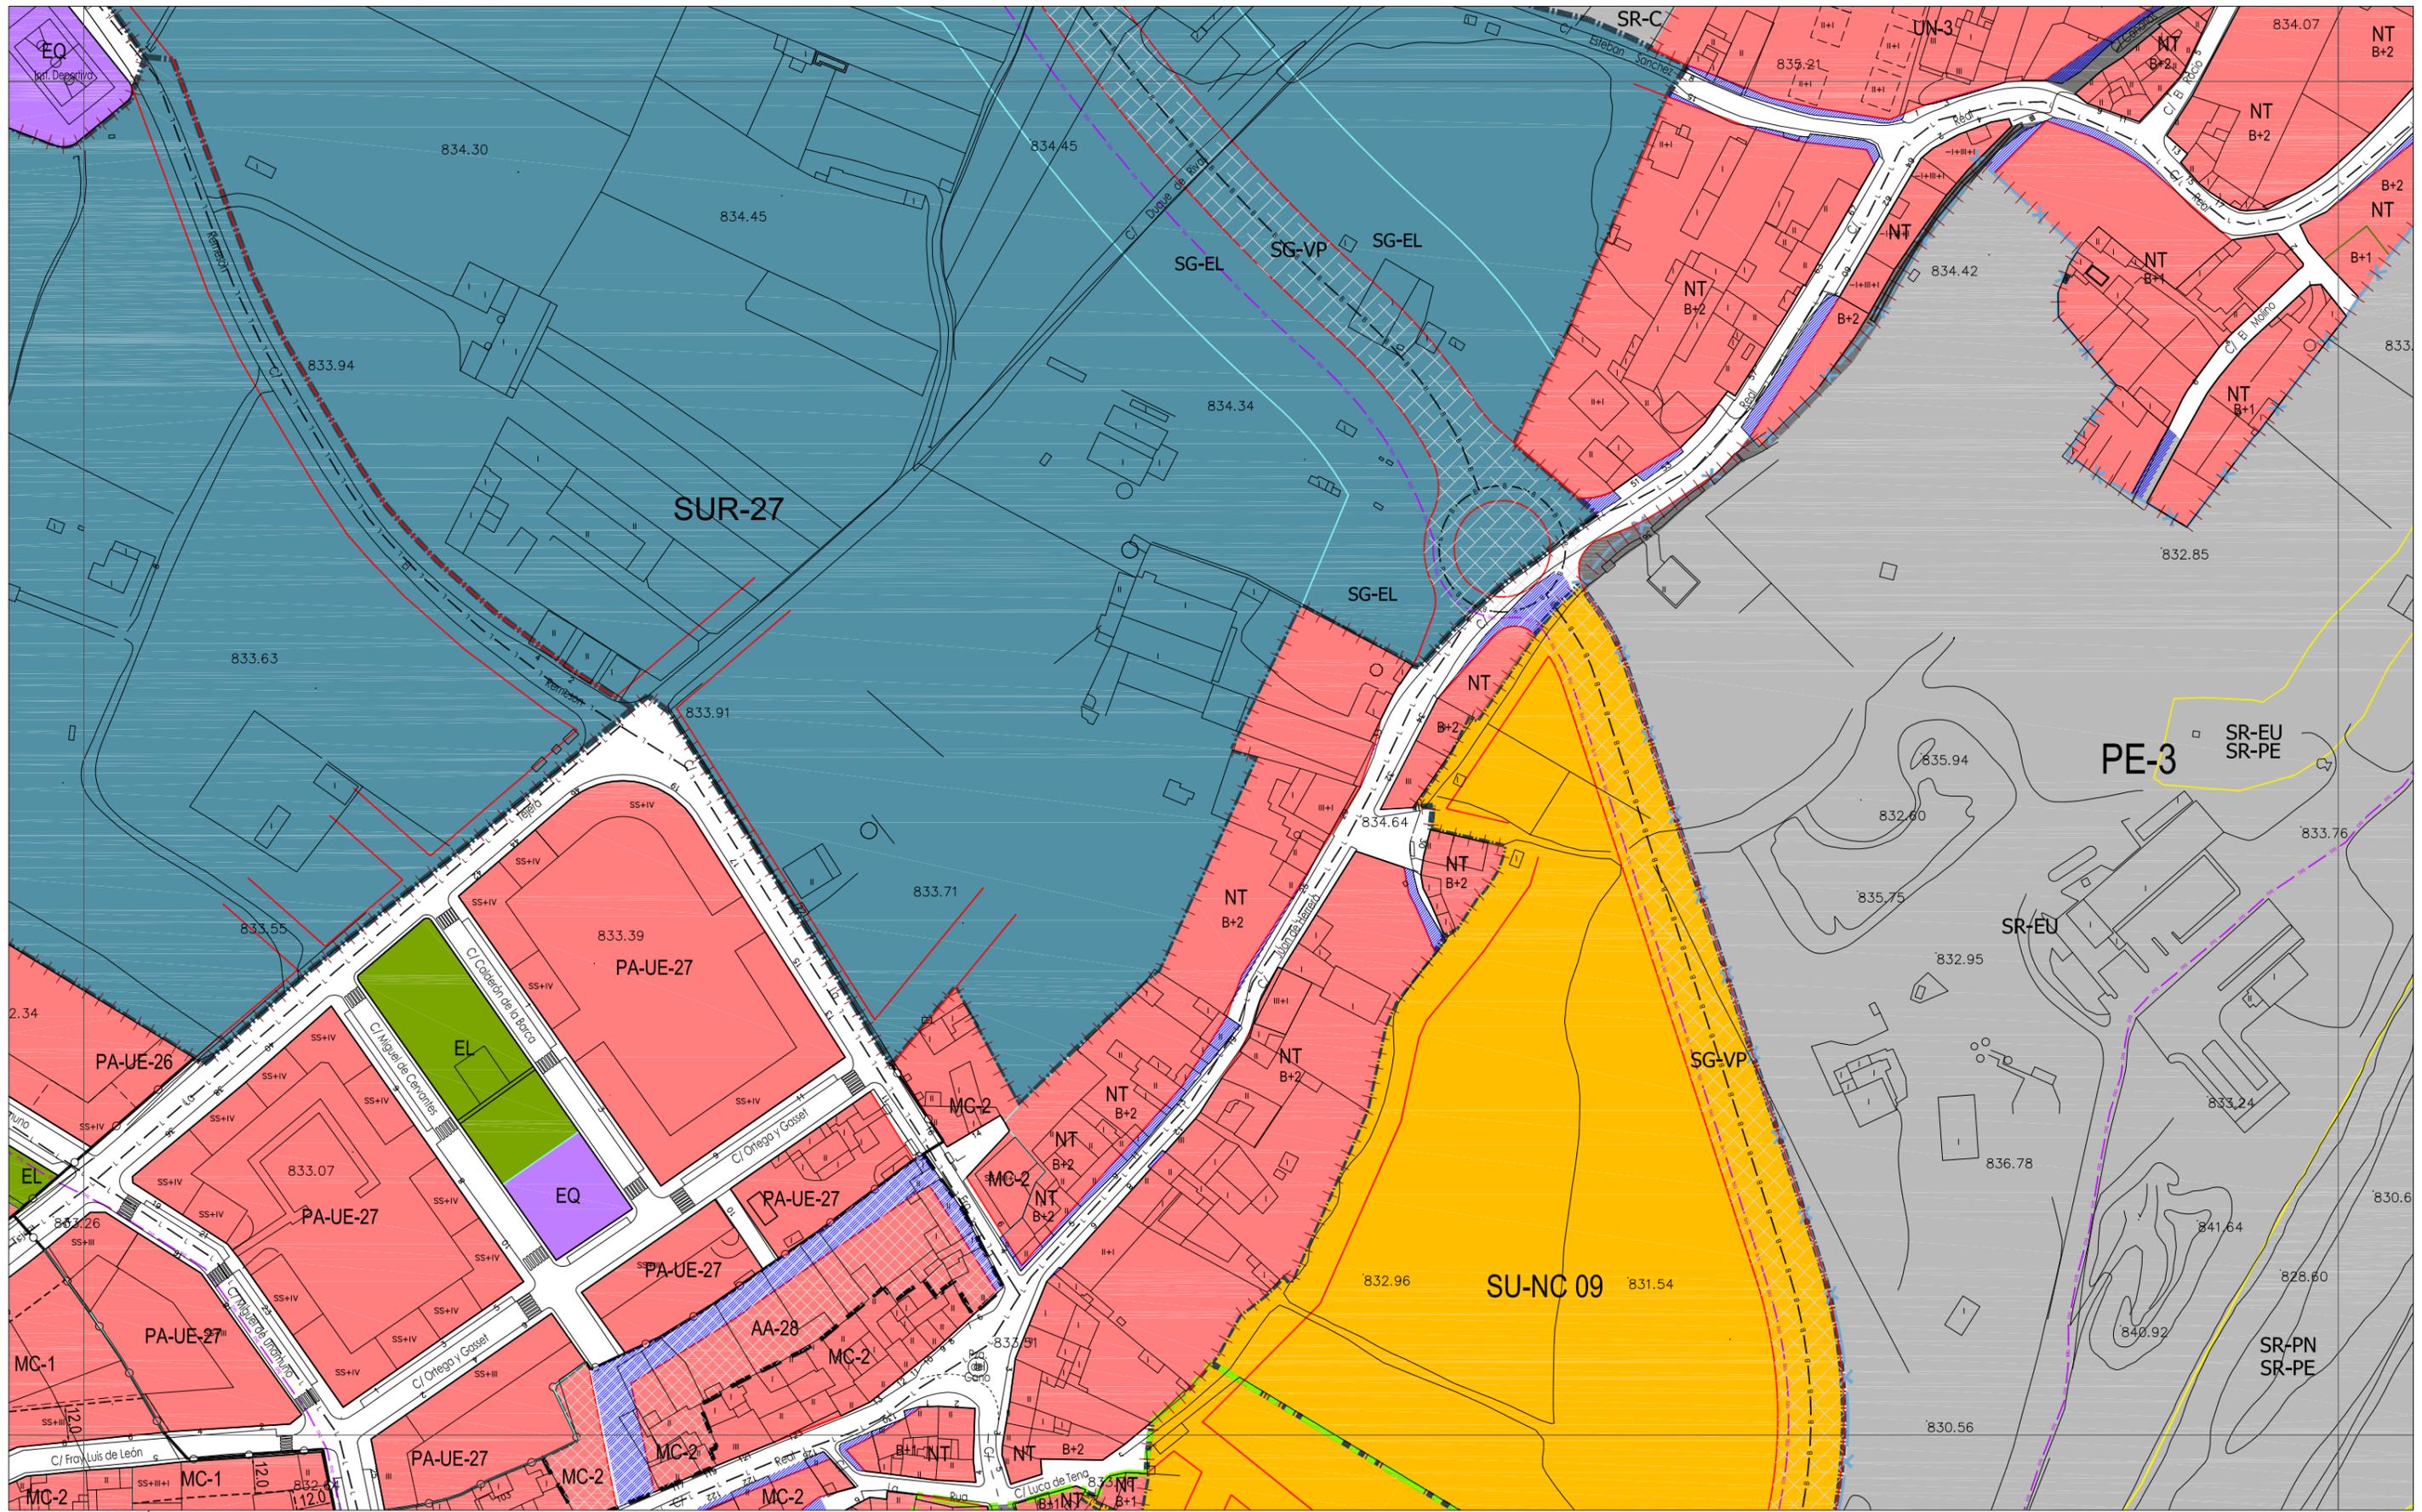

CLASIFICACIÓN DEL SUELO

■ SUELO URBANO CONSOLIDADO (SUC)	NT	Núcleo Tradicional
■ SUELO URBANO NO CONSOLIDADO (SUNC)	MC	Manzana Cerrada
■ SUELO URBANIZABLE (SUR)	MC-VE	Manzana Cerrada Volumetría Especial
■ SUELO RÚSTICO (SR)	AB	Edificación Abierta
	AB-VE	Edificación Abierta Volumetría Especial
	UN	Edificación Unifamiliar
	TE	Tercario
	SU	Servicios Urbanos
SR-C	NA-G	Industria General
SR-EU	NA-U	Industria Urbana
SR-PN	NA-G-SUR-01	Industria General en SUR-01
SR-PE	PA-UE-XX	Planeamiento Asumido
SR-PA	PA-SAU-XX	Planeamiento Asumido
SR-AT		
SR-PI		
SR-PC		
SR-AI		

ORDENANZAS

■ EQUIPAMIENTOS Y SERVICIOS EN SUC	EL	Espacio Libre
■ SERVICIOS URBANOS	EQ	Equipamiento
■ ESPACIOS LIBRES PÚBLICOS EN SUC	SG-EL	Sistema General de Espacios Libres Públicos
■ SISTEMA GENERAL INFRAEST. FERROVIARIAS	SG-EQ	Sistema General de Equipamientos
■ SISTEMA GENERAL ESPACIOS PROTEGIDOS	SG-SU	Sistema General de Servicios Urbanos
■ TERCARIO	SG-VP	Sistema General de Vías Públicas
	SG-IF	Sistema General de Infraestructuras Ferroviarias
	SG-EP	Sistema General de Espacios Protegidos

LÍNEAS


X Límite del Término Municipal	— Límite de Edificación Cementerios
— Límite de SUC	— Límite de Dominio Público Carreteras
— Límite de Sectores	— Límite de Servidumbre Carreteras
— Límite de Actuaciones Aisladas	— Límite de Edificación Carreteras
— Límite de Planeamiento Asumido	— Límite de Afección Carreteras
— Alineación Existente	— Límite de Dominio Público FFCC
— Alineación Modificada	— Límite de Edificación FFCC
— Cambio de Ordenanza	— Límite de Protección FFCC
— Categorías de Suelo Rústico	— Paso sobre FFCC
— Cambio de Alturas	— Otros Límites.
— Red Básica	
— Red Local	
— Ciclovía (Carriil Bici)	
— Patios	

TRAMAS


■ Actuaciones Aisladas
■ Fuera de Ordenación
■ Vial Peatonal
■ PATRIMONIO CULTURAL
■ Bienes y Elementos Catalogados
■ Protección Ambiental
■ Plan Especial (PE)

TRAMAS

E-14	F-14	G-14
E-15	F-15	G-15
E-16	F-16	G-16

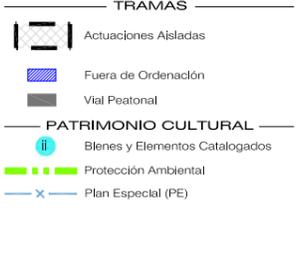

AYUNTAMIENTO DE VILLALBISPO
Plan General de Ordenación Urbana
Planes de Ordenación **PO.05**
ORDENACIÓN HOJA Nº: F-15
escaña 1:2.000
Aprobación Definitiva
Año 2011

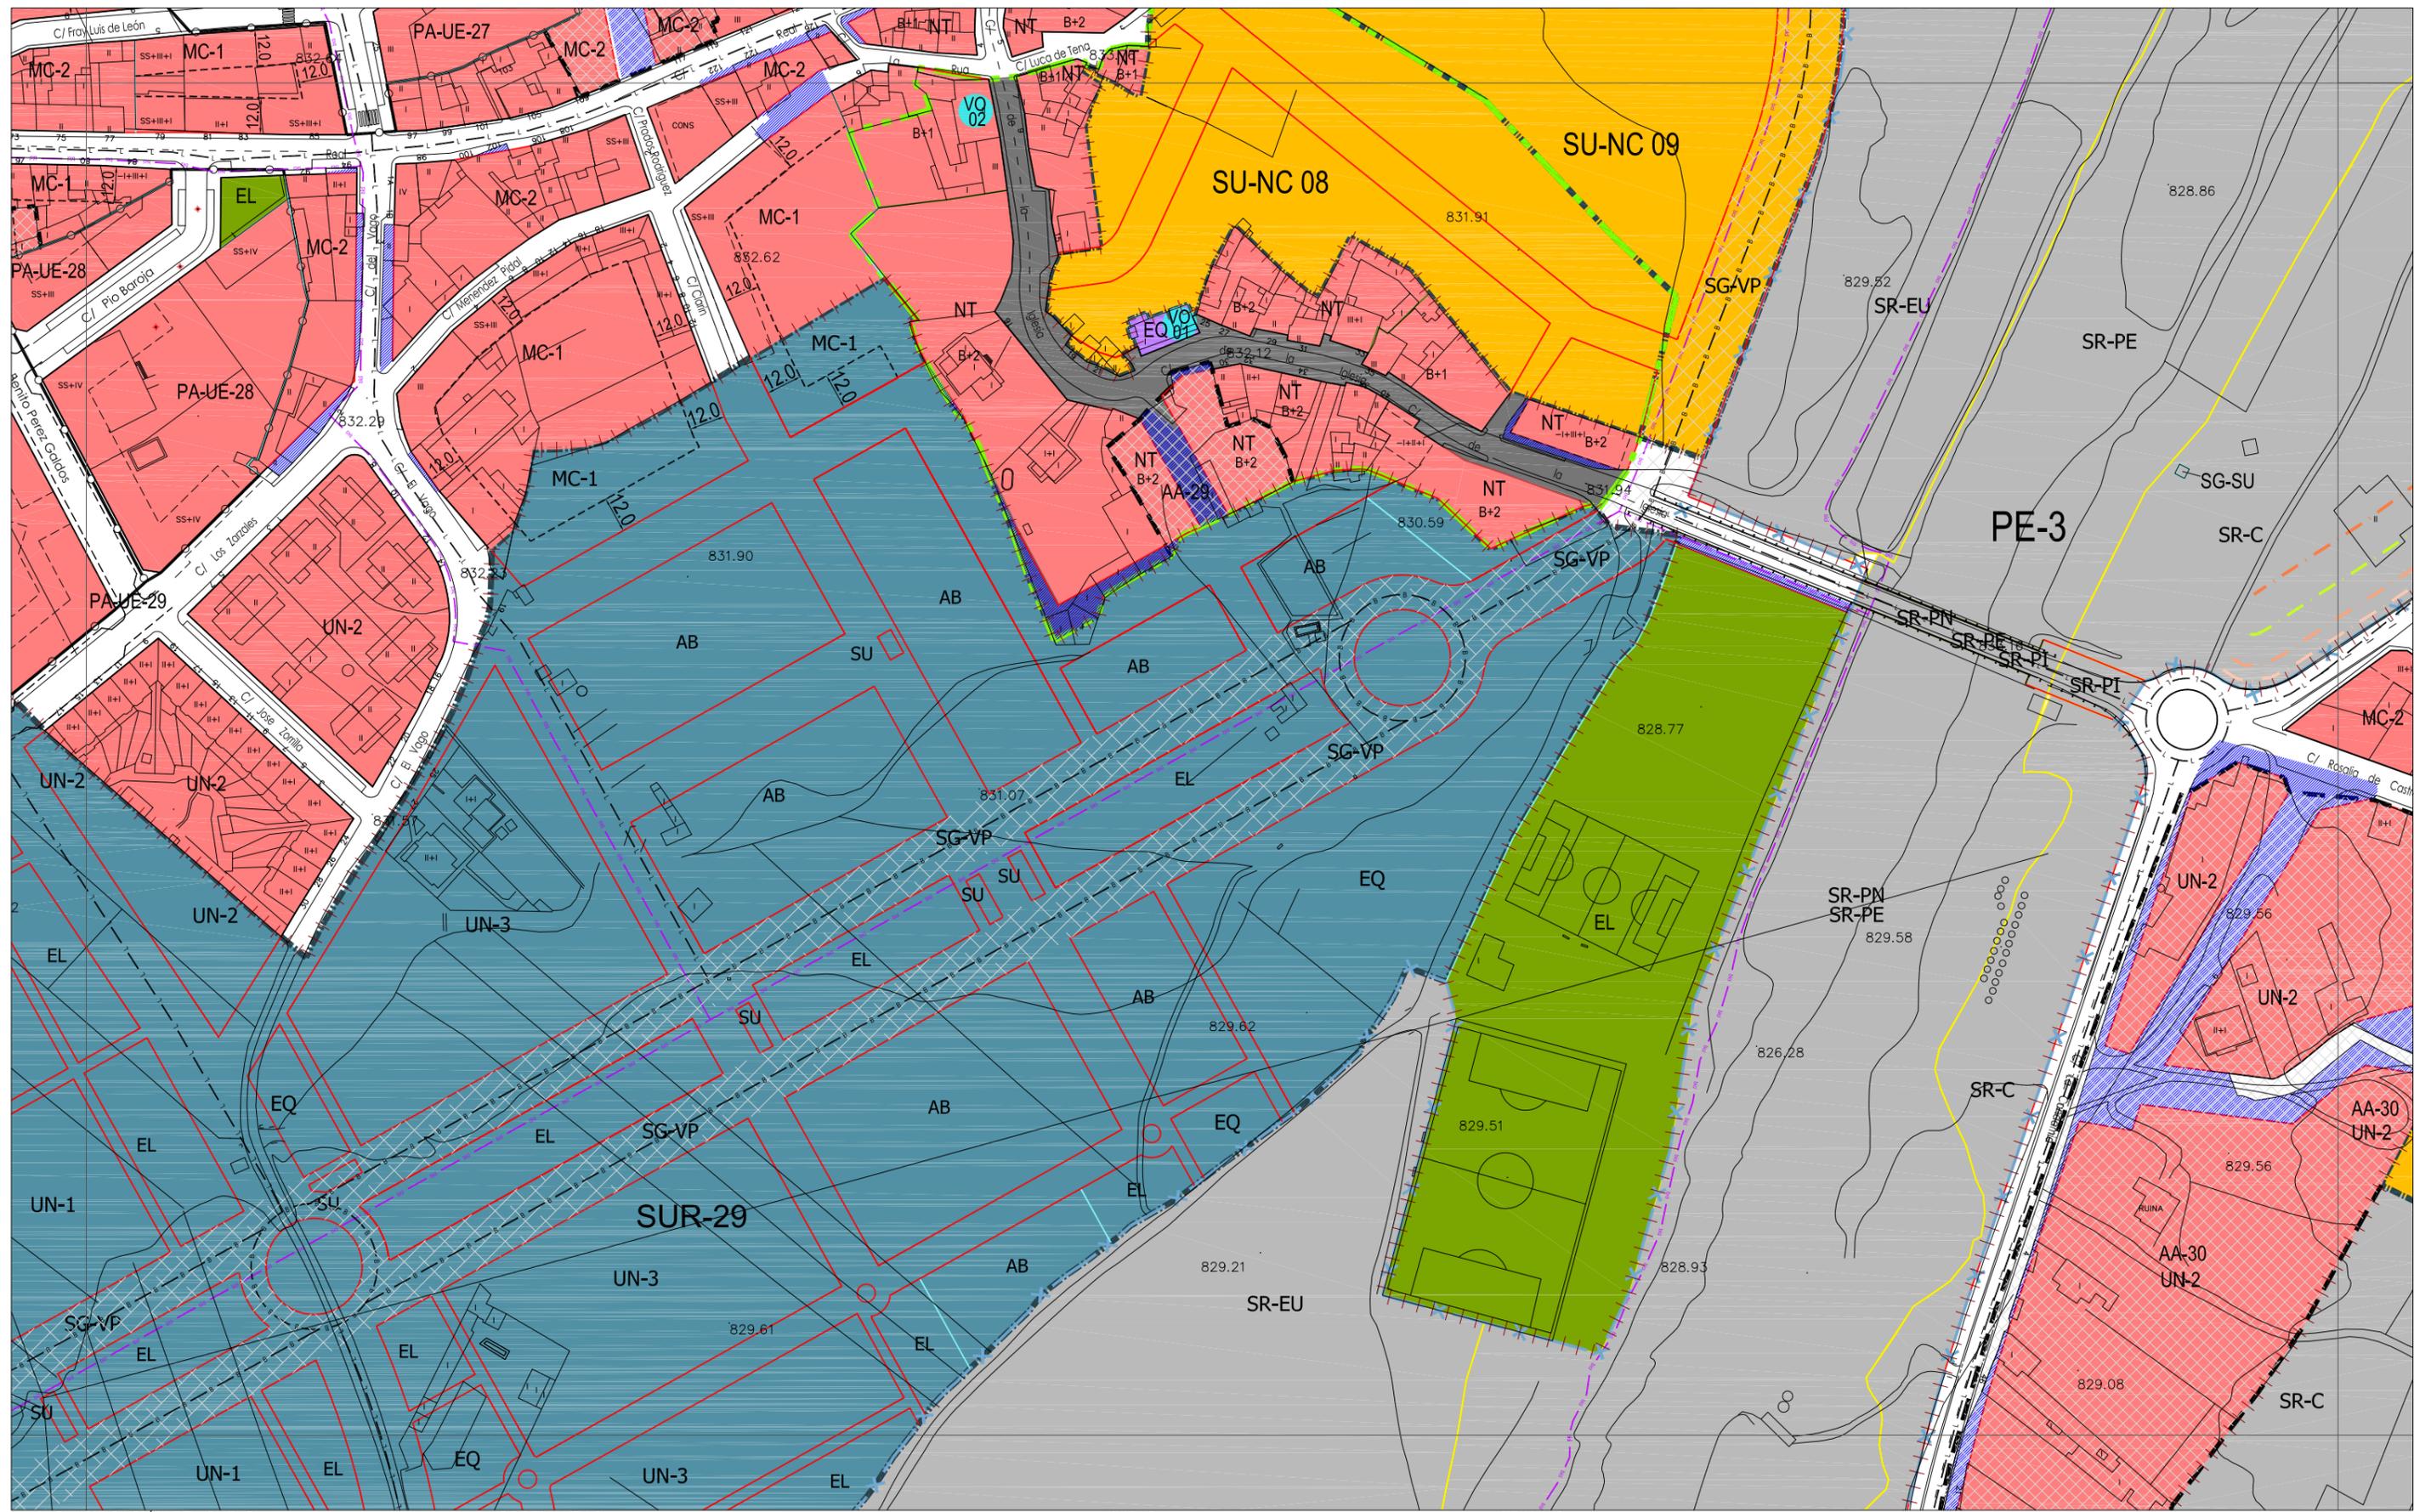

CLASIFICACIÓN DEL SUELO

■ SUELO URBANO CONSOLIDADO (SUC)	NT Núcleo Tradicional
■ SUELO URBANO NO CONSOLIDADO (SUNC)	MC Manzana Cerrada Volumetría Especial
■ SUELO URBANIZABLE (SUR)	AB Edificación Abierta
■ SUELO RÚSTICO (SR)	UN Edificación Unifamiliar
SR-C Rústico Común	TE Terciarío
SR-EU Rústico de Entorno Urbano	SU Servicios Urbanos
SR-PN Rústico de Protección Natural	NA-G Industria General
SR-PE Rústico de Protección Especial	NA-U Industria Urbana
SR-PA Rústico de Protección Agropecuaria	NA-G-SUR-01 Industria General en SUR-01
SR-AT Rústico de Asentamiento Tradicional	PA-UE-XX Planeamiento Asumido
SR-PI Rústico de Protección Infraestructuras	PA-SAU-XX Planeamiento Asumido
SR-PC Rústico de Protección Cultural	
SR-AI Rústico de Asentamiento Irregular	

ORDENANZAS

■ EQUIPAMIENTOS Y SERVICIOS EN SUC	■ EQUIPAMIENTOS Y SERVICIOS EN SUC
■ ESPACIOS LIBRES PÚBLICOS EN SUC	■ ESPACIOS LIBRES PÚBLICOS EN SUC
■ SISTEMA GENERAL VÍAS PÚBLICAS	■ SISTEMA GENERAL VÍAS PÚBLICAS
■ SISTEMA GENERAL INFRAEST. FERROVIARIAS	■ SISTEMA GENERAL INFRAEST. FERROVIARIAS
■ SISTEMA GENERAL ESPACIOS PROTEGIDOS	■ SISTEMA GENERAL ESPACIOS PROTEGIDOS
■ TERCERARIO	■ TERCERARIO
EL Espacio Libre	EQ Equipamiento
EQ Equipamiento	SG-EL Sistema General de Espacios Libres Públicos
SG-EL Sistema General de Espacios Libres Públicos	SG-EQ Sistema General de Equipamientos
SG-EQ Sistema General de Equipamientos	SG-SU Sistema General de Servicios Urbanos
SG-SU Sistema General de Servicios Urbanos	SG-VP Sistema General de Vías Públicas
SG-VP Sistema General de Vías Públicas	SG-IF Sistema General de Infraestructuras Ferroviarias
SG-IF Sistema General de Infraestructuras Ferroviarias	SG-EP Sistema General de Espacios Protegidos
SG-EP Sistema General de Espacios Protegidos	

LÍNEAS

X Límite del Término Municipal	X Límite del Término Municipal
— Límite de SUC	— Límite de SUC
— Límite de Sectores	— Límite de Sectores
— Límite de Actuaciones Aisladas	— Límite de Actuaciones Aisladas
— Límite de Planeamiento Asumido	— Límite de Planeamiento Asumido
— Alineación Existente	— Alineación Existente
— Alineación Modificada	— Alineación Modificada
— Cambio de Ordenanza	— Cambio de Ordenanza
— Categorías de Suelo Rústico	— Categorías de Suelo Rústico
— Límite de Edificación FFCC	— Límite de Edificación FFCC
— Límite de Protección FFCC	— Límite de Protección FFCC
— Paso sobre FFCC	— Paso sobre FFCC
— Otros Límites.	— Otros Límites.

TRAMAS

■ Actuaciones Aisladas	■ Actuaciones Aisladas
■ Fuera de Ordenación	■ Fuera de Ordenación
■ Vial Peatonal	■ Vial Peatonal
■ PATRIMONIO CULTURAL	■ PATRIMONIO CULTURAL
■ Bienes y Elementos Catalogados	■ Bienes y Elementos Catalogados
■ Protección Ambiental	■ Protección Ambiental
■ Plan Especial (PE)	■ Plan Especial (PE)

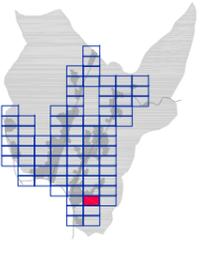

AYUNTAMIENTO DE VILLAQUILAMBRE
Plan General de Ordenación Urbana
Planos de Ordenación PO.05
ORDENACIÓN HOJA Nº: F-16
 APROBACIÓN DEFINITIVA
 escala 1:2.000
 Año 2011

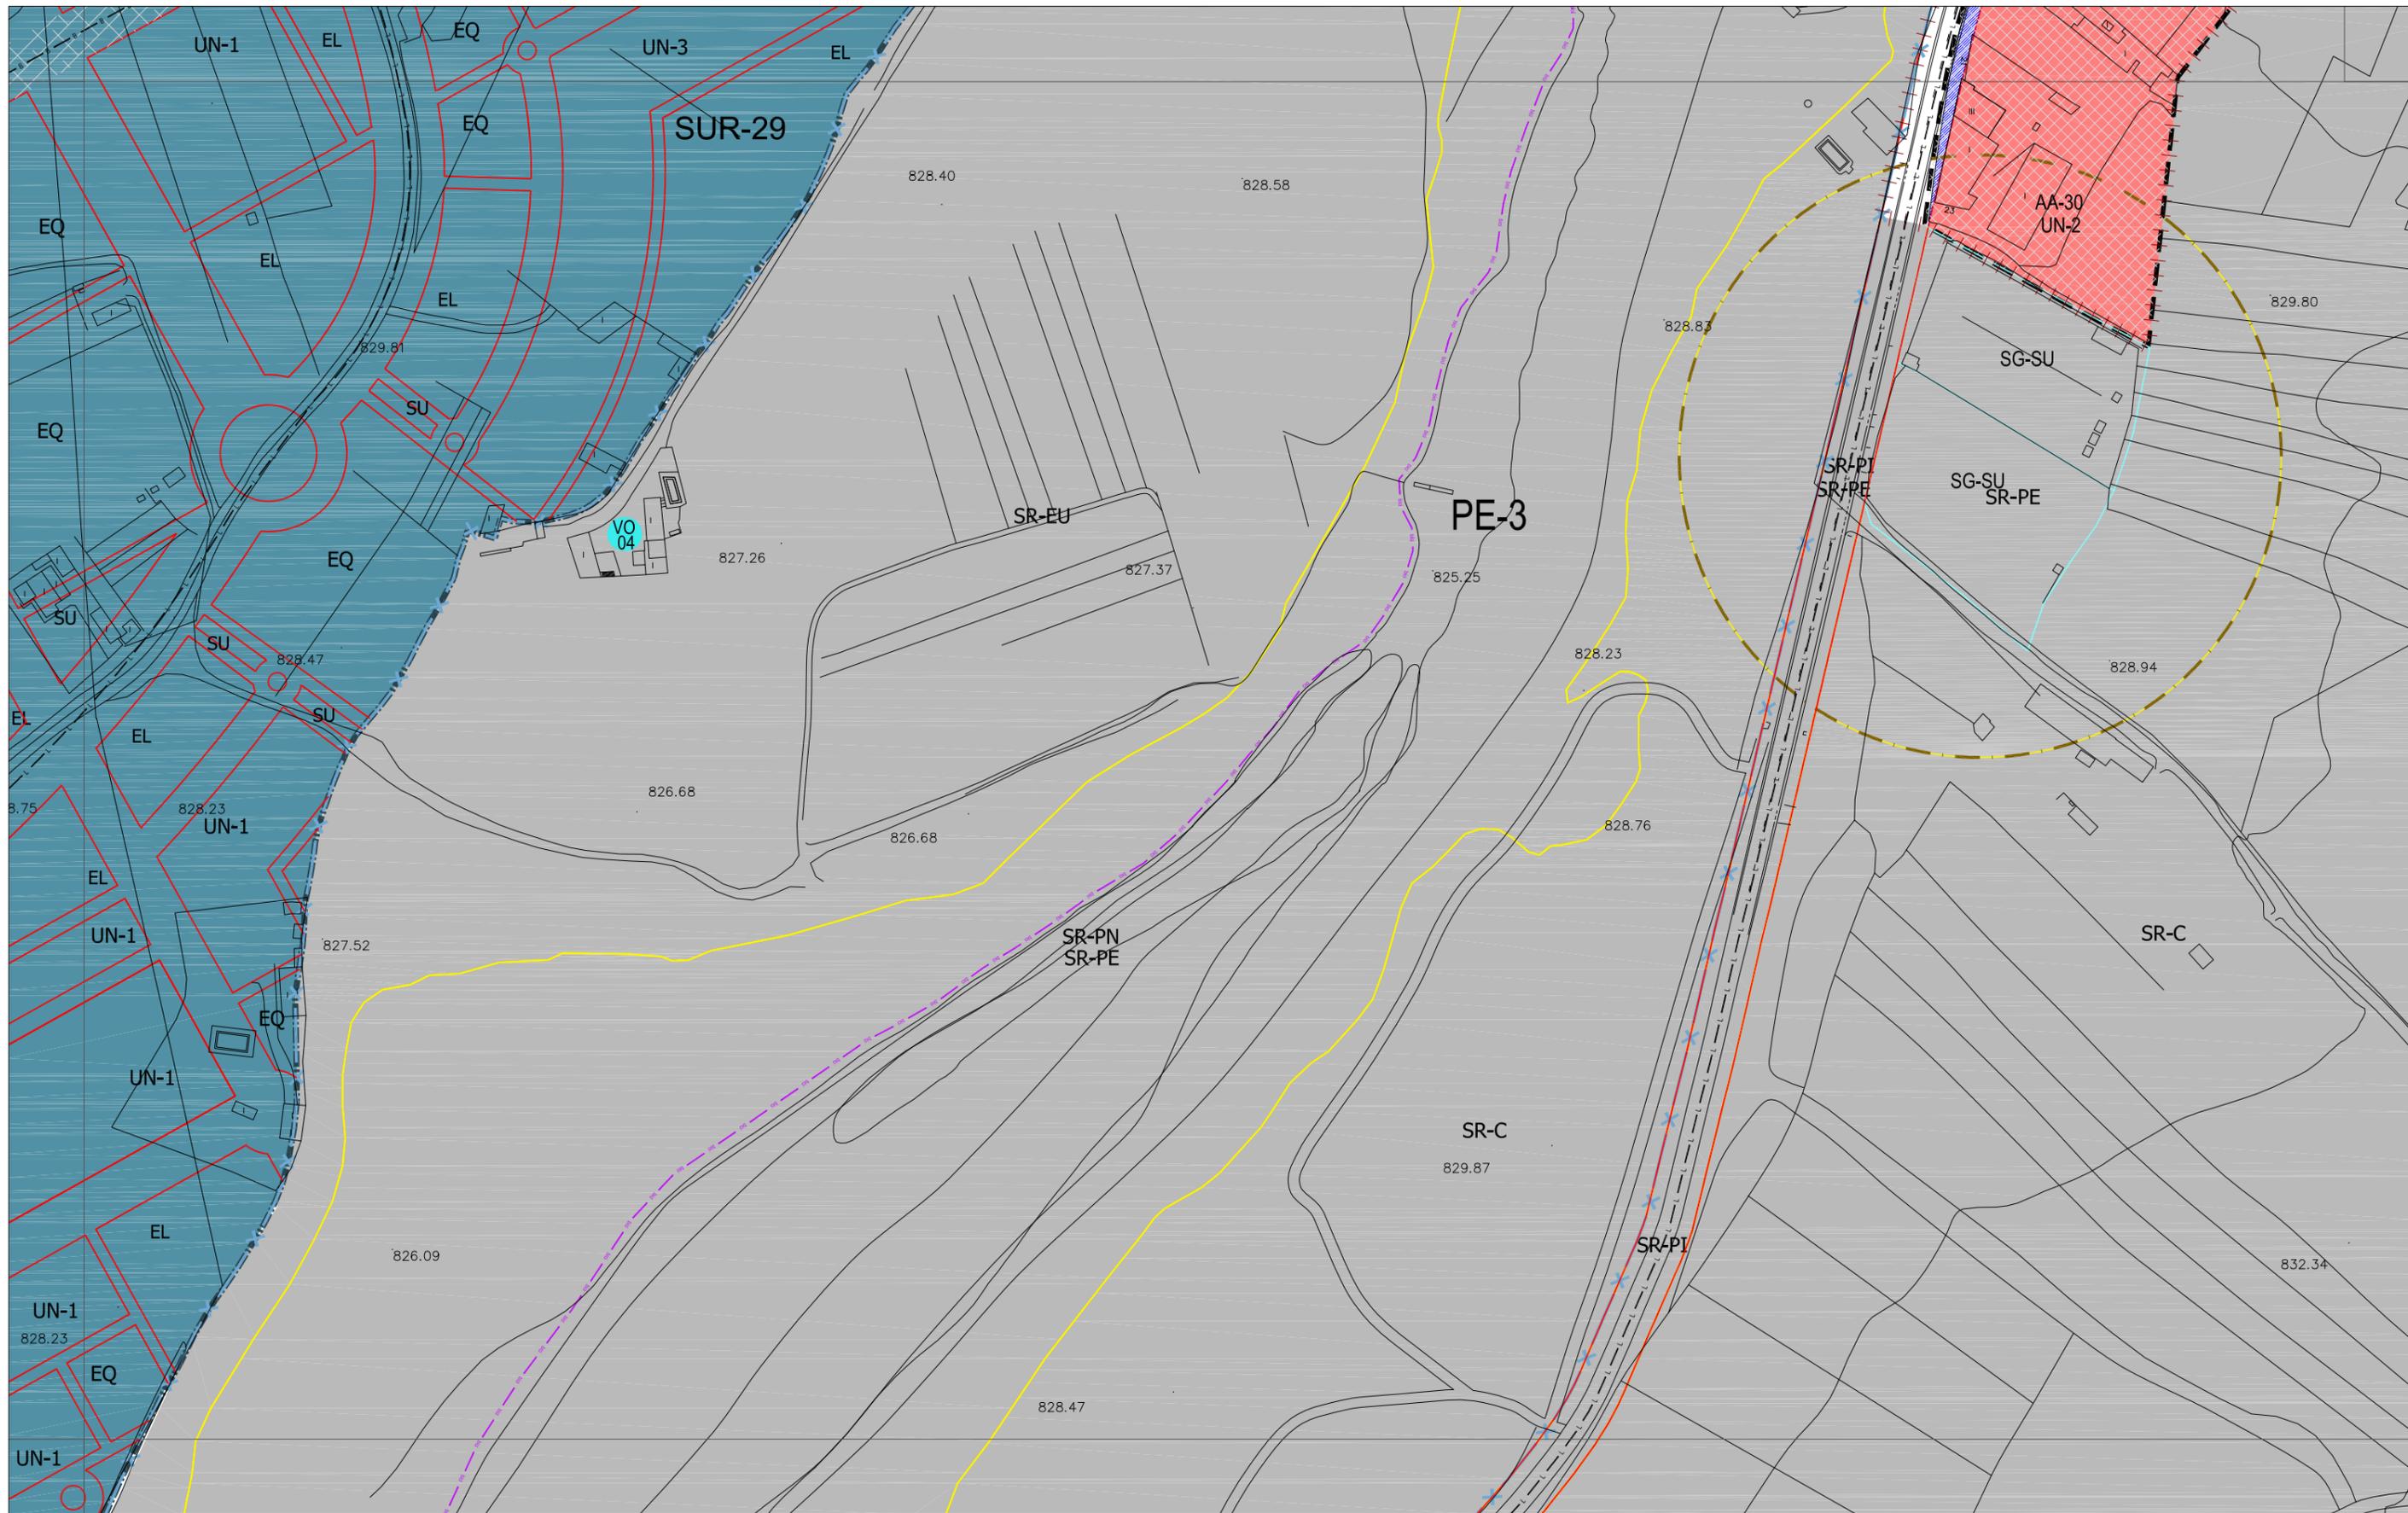

CLASIFICACIÓN DEL SUELO

■	SUELO URBANO CONSOLIDADO (SUC)
■	SUELO URBANO NO CONSOLIDADO (SUNC)
■	SUELO URBANIZABLE (SUR)
■	SUELO RÚSTICO (SR)
SR-C	Rústico Común
SR-EU	Rústico de Entorno Urbano
SR-PN	Rústico de Protección Natural
SR-PE	Rústico de Protección Especial
SR-PA	Rústico de Protección Agropecuaria
SR-AT	Rústico de Asentamiento Tradicional
SR-PI	Rústico de Protección Infraestructuras
SR-PC	Rústico de Protección Cultural
SR-AI	Rústico de Asentamiento Irregular

ORDENANZAS

NT	Núcleo Tradicional
MC	Manzana Cerrada
MC-VE	Manzana Cerrada Volumetría Especial
AB	Edificación Abierta
AB-VE	Edificación Abierta Volumetría Especial
UN	Edificación Unifamiliar
TE	Tercario
SU	Servicios Urbanos
NA-G	Industria General
NA-U	Industria Urbana
NA-G-SUR-01	Industria General en SUR-01
PA-UE-XX	Planeamiento Asumido
PA-SAU-XX	Planeamiento Asumido

ORDENANZAS

■	EQUIPAMIENTOS Y SERVICIOS EN SUC
■	SERVICIOS URBANOS
■	ESPACIOS LIBRES PÚBLICOS EN SUC
■	SISTEMA GENERAL VÍAS PÚBLICAS
■	SISTEMA GENERAL INFRAEST. FERROVIARIAS
■	SISTEMA GENERAL ESPACIOS PROTEGIDOS
■	TERCIARIO
EL	Espacio Libre
EQ	Equipamiento
SG-EL	Sistema General de Espacios Libres Públicos
SG-EQ	Sistema General de Equipamientos
SG-SU	Sistema General de Servicios Urbanos
SG-VP	Sistema General de Vías Públicas
SG-IF	Sistema General de Infraestructuras Ferroviarias
SG-EP	Sistema General de Espacios Protegidos

LÍNEAS

X	Limite del Término Municipal
■	Limite de SUC
■	Limite de Sectores
■	Limite de Actuaciones Aisladas
■	Limite de Planeamiento Asumido
■	Alineación Existente
■	Alineación Modificada
■	Cambio de Ordenanza
■	Categorías de Suelo Rústico
■	Cambio de Alturas
■	Red Básica
■	Red Local
■	Ciclovia (Carril Bici)
■	Patios

LÍNEAS

■	Limite de Edificación Cementerios
■	Limite de Dominio Público Carreteras
■	Limite de Servidumbre Carreteras
■	Limite de Edificación Carreteras
■	Limite de Afección Carreteras
■	Limite de Dominio Público FFCC
■	Limite de Edificación FFCC
■	Limite de Protección FFCC
■	Paso sobre FFCC
■	Otros Límites.


TRAMAS

■	Actuaciones Aisladas
■	Fuera de Ordenación
■	Vial Peatonal
■	PATRIMONIO CULTURAL
■	Bienes y Elementos Catalogados
■	Protección Ambiental
■	Plan Especial (PE)


TRAMAS

E-16	F-16	G-16
E-17	F-17	F-18
E-18	F-18	

VILLACBISPO

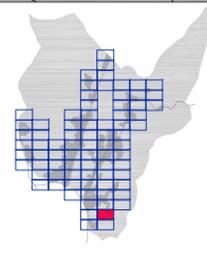

AYUNTAMIENTO DE VILLACBISPO
Plan General de Ordenación Urbana
 Planos de Ordenación **PO.05**
 ORDENACIÓN HOJA Nº: F-17
 APROBACIÓN DEFINITIVA
 escala 1:2.000
 Año 2011

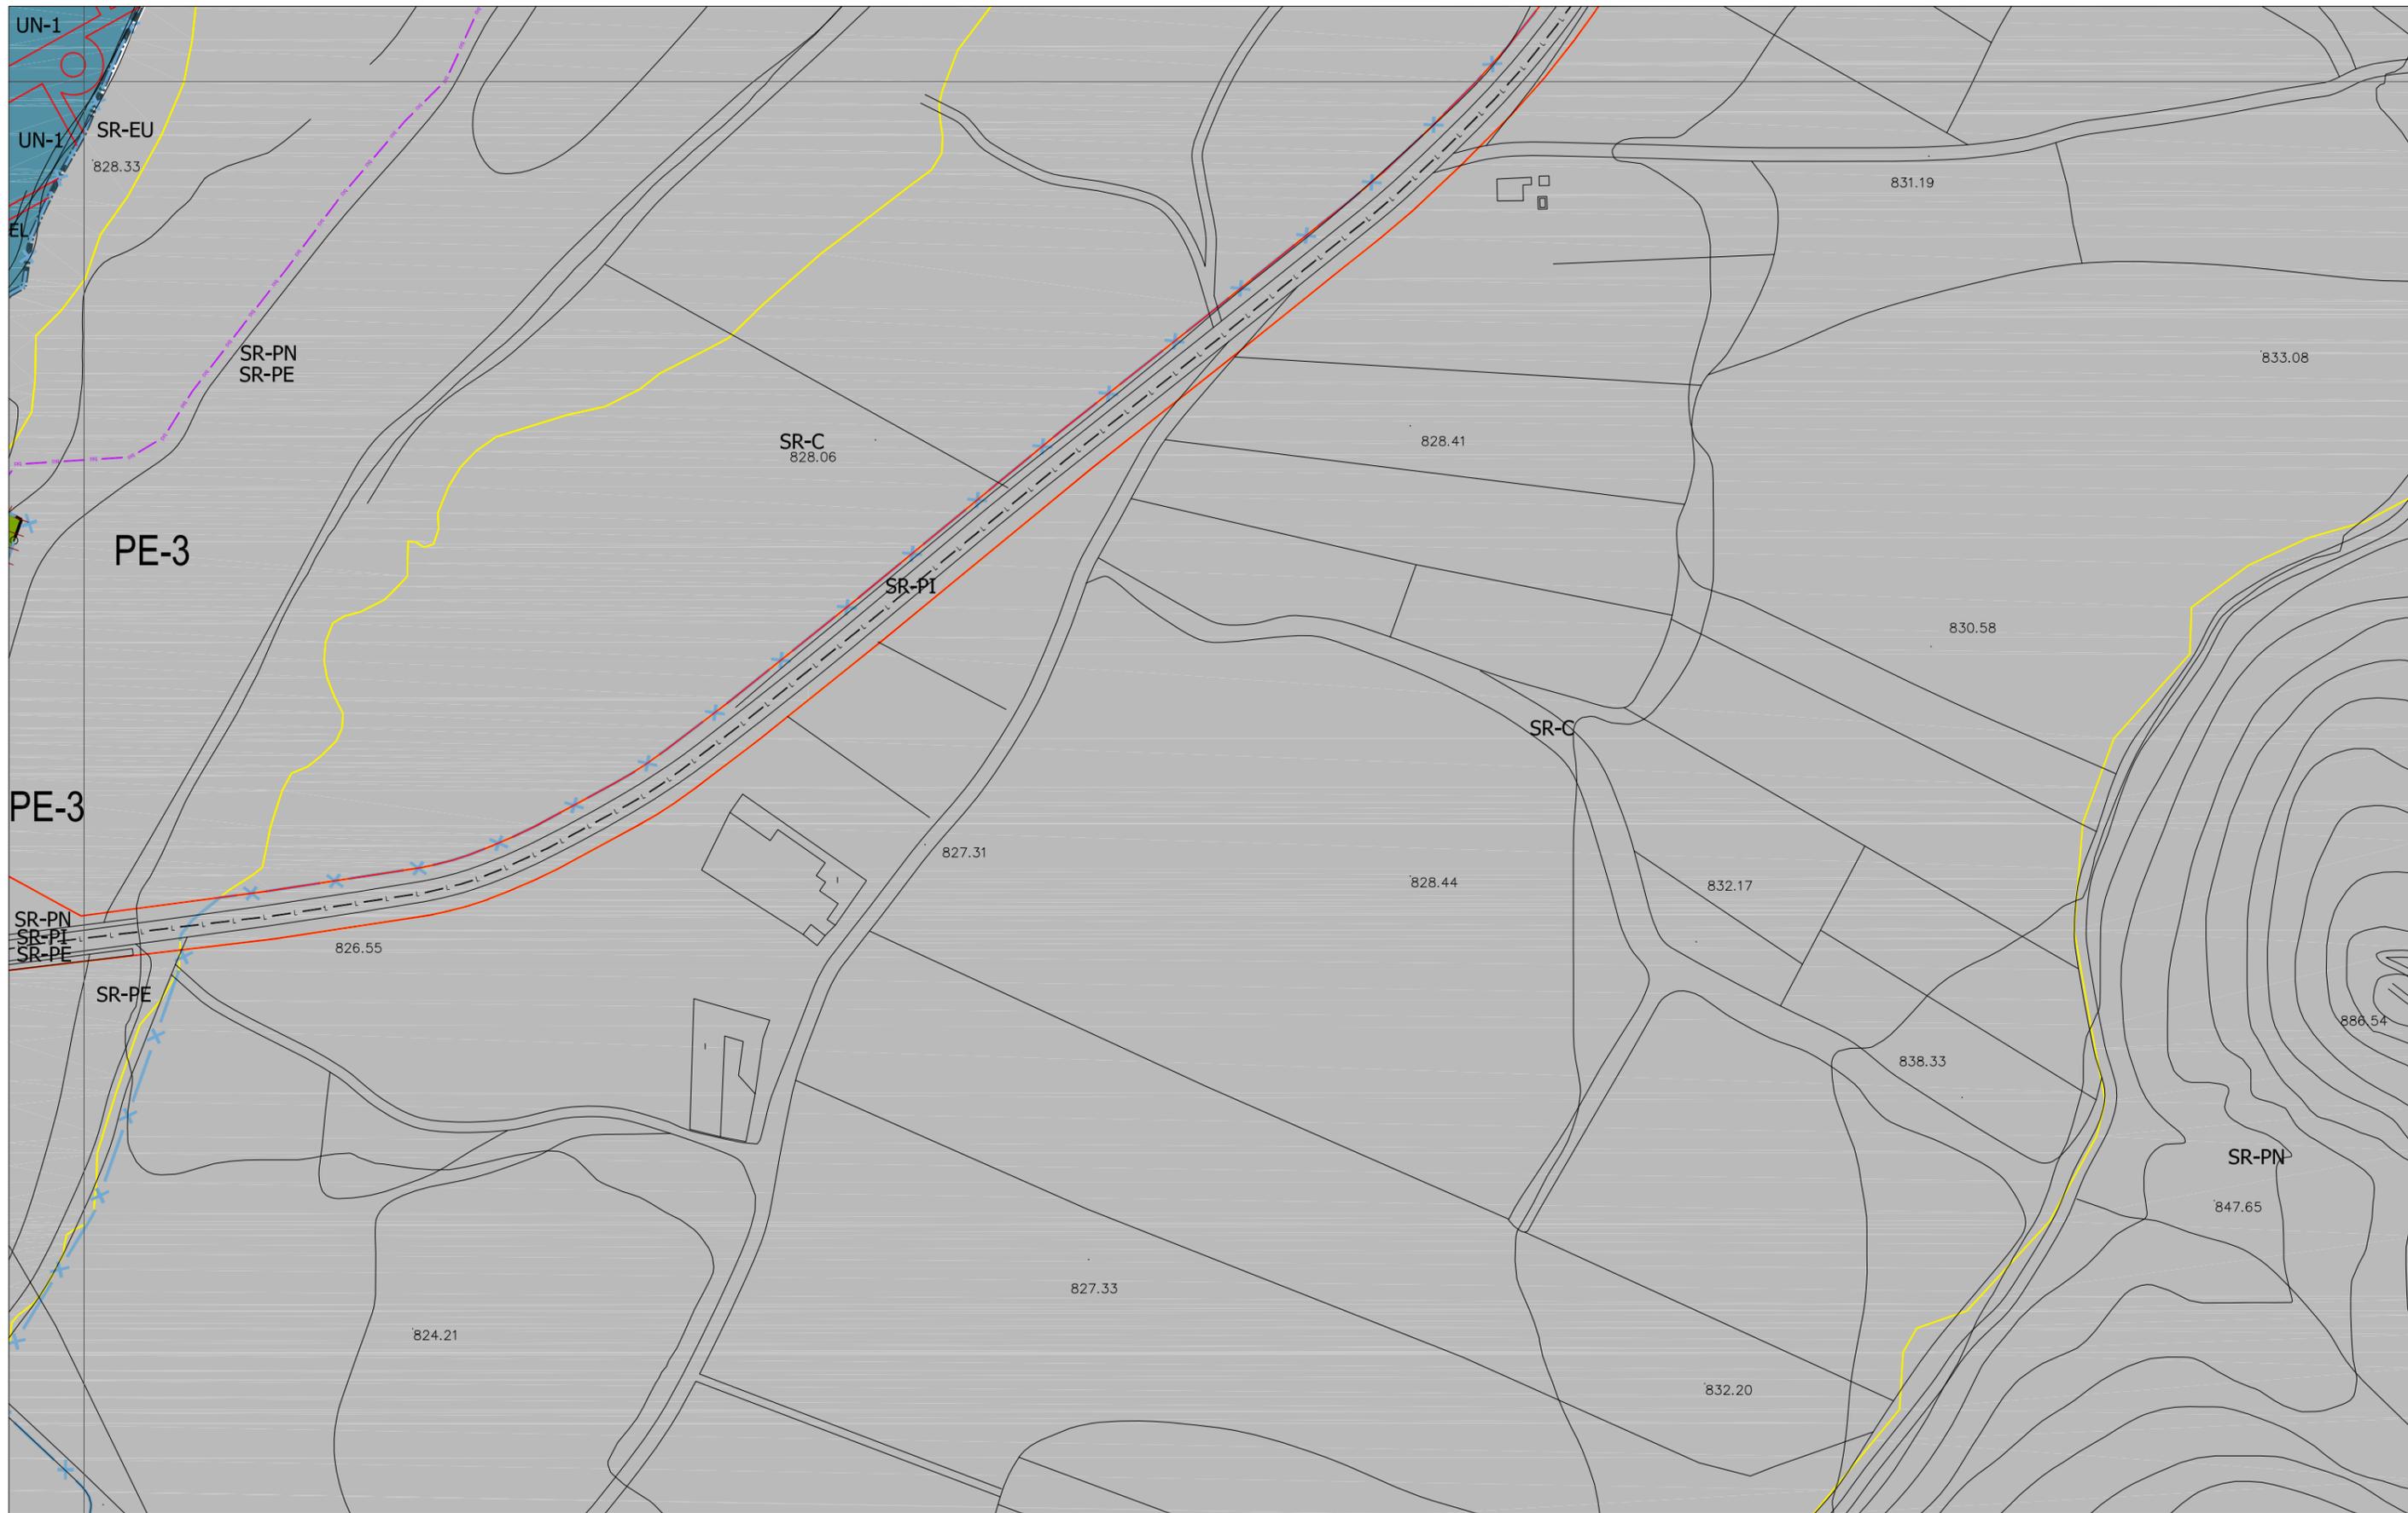

CLASIFICACIÓN DEL SUELO	
	SUELO URBANO CONSOLIDADO (SUC)
	SUELO URBANO NO CONSOLIDADO (SUNC)
	SUELO URBANIZABLE (SUR)
	SUELO RUSTICO (SR)
SR-C	Rústico Común
SR-EU	Rústico de Entorno Urbano
SR-PN	Rústico de Protección Natural
SR-PE	Rústico de Protección Especial
SR-PA	Rústico de Protección Agropecuaria
SR-AT	Rústico de Asentamiento Tradicional
SR-PI	Rústico de Protección Infraestructuras
SR-PC	Rústico de Protección Cultural
SR-AI	Rústico de Asentamiento Irregular



ORDENANZAS	
NT	Núcleo Tradicional
MC	Manzana Cerrada
MC-VE	Manzana Cerrada Volumetría Especial
AB	Edificación Abierta
AB-VE	Edificación Abierta Volumetría Especial
UN	Edificación Unifamiliar
TE	Terciarío
SU	Servicios Urbanos
NA-G	Industria General
NA-U	Industria Urbana
NA-G-SUR-01	Industria General en SUR-01
PA-UE-XX	Planeamiento Asumido
PA-SAU-XX	Planeamiento Asumido

ORDENANZAS	
	EQUIPAMIENTOS Y SERVICIOS EN SUC
	SERVICIOS URBANOS
	ESPACIOS LIBRES PÚBLICOS EN SUC
	SISTEMA GENERAL VÍAS PÚBLICAS
	SISTEMA GENERAL INFRAEST. FERROVIARIAS
	SISTEMA GENERAL ESPACIOS PROTEGIDOS
	TERCIARIO
EL	Espacio Libre
EQ	Equipamiento
SG-EL	Sistema General de Espacios Libres Públicos
SG-EQ	Sistema General de Equipamientos
SG-SU	Sistema General de Servicios Urbanos
SG-VP	Sistema General de Vías Públicas
SG-IF	Sistema General de Infraestructuras Ferroviarias
SG-EP	Sistema General de Espacios Protegidos


LINEAS	
	Limite del Término Municipal
	Limite de SUC
	Limite de Sectores
	Limite de Actuaciones Aisladas
	Limite de Planeamiento Asumido
	Alineación Existente
	Alineación Modificada
	Cambio de Ordenanza
	Categorías de Suelo Rústico
	Cambio de Alturas
	Red Básica
	Red Local
	Red Local
	Ciclovia (Carril Bici)
	Pacios

LINEAS	
	Limite de Edificación Cementerios
	Limite de Dominio Público Carreteras
	Limite de Servidumbre Carreteras
	Limite de Edificación Carreteras
	Limite de Afección Carreteras
	Limite de Dominio Público FFCC
	Limite de Edificación FFCC
	Limite de Protección FFCC
	Paso sobre FFCC
	Otros Límites.

TRAMAS	
	Actuaciones Aisladas
	Fuera de Ordenación
	Vial Peatonal
	PATRIMONIO CULTURAL
	Bienes y Elementos Catalogados
	Protección Ambiental
	Plan Especial (PE)

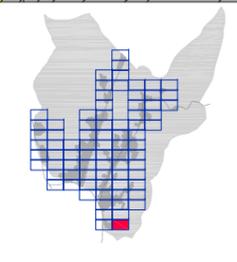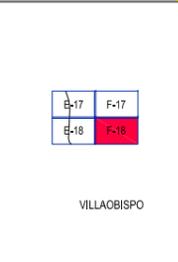


AYUNTAMIENTO DE VILLACBISPO
 Plan General de Ordenación Urbana
 Planos de Ordenación **PO.05**
ORDENACIÓN HOJA Nº: F-18
 APROBACIÓN DEFINITIVA
 escala 1:2.000
 Año 2011

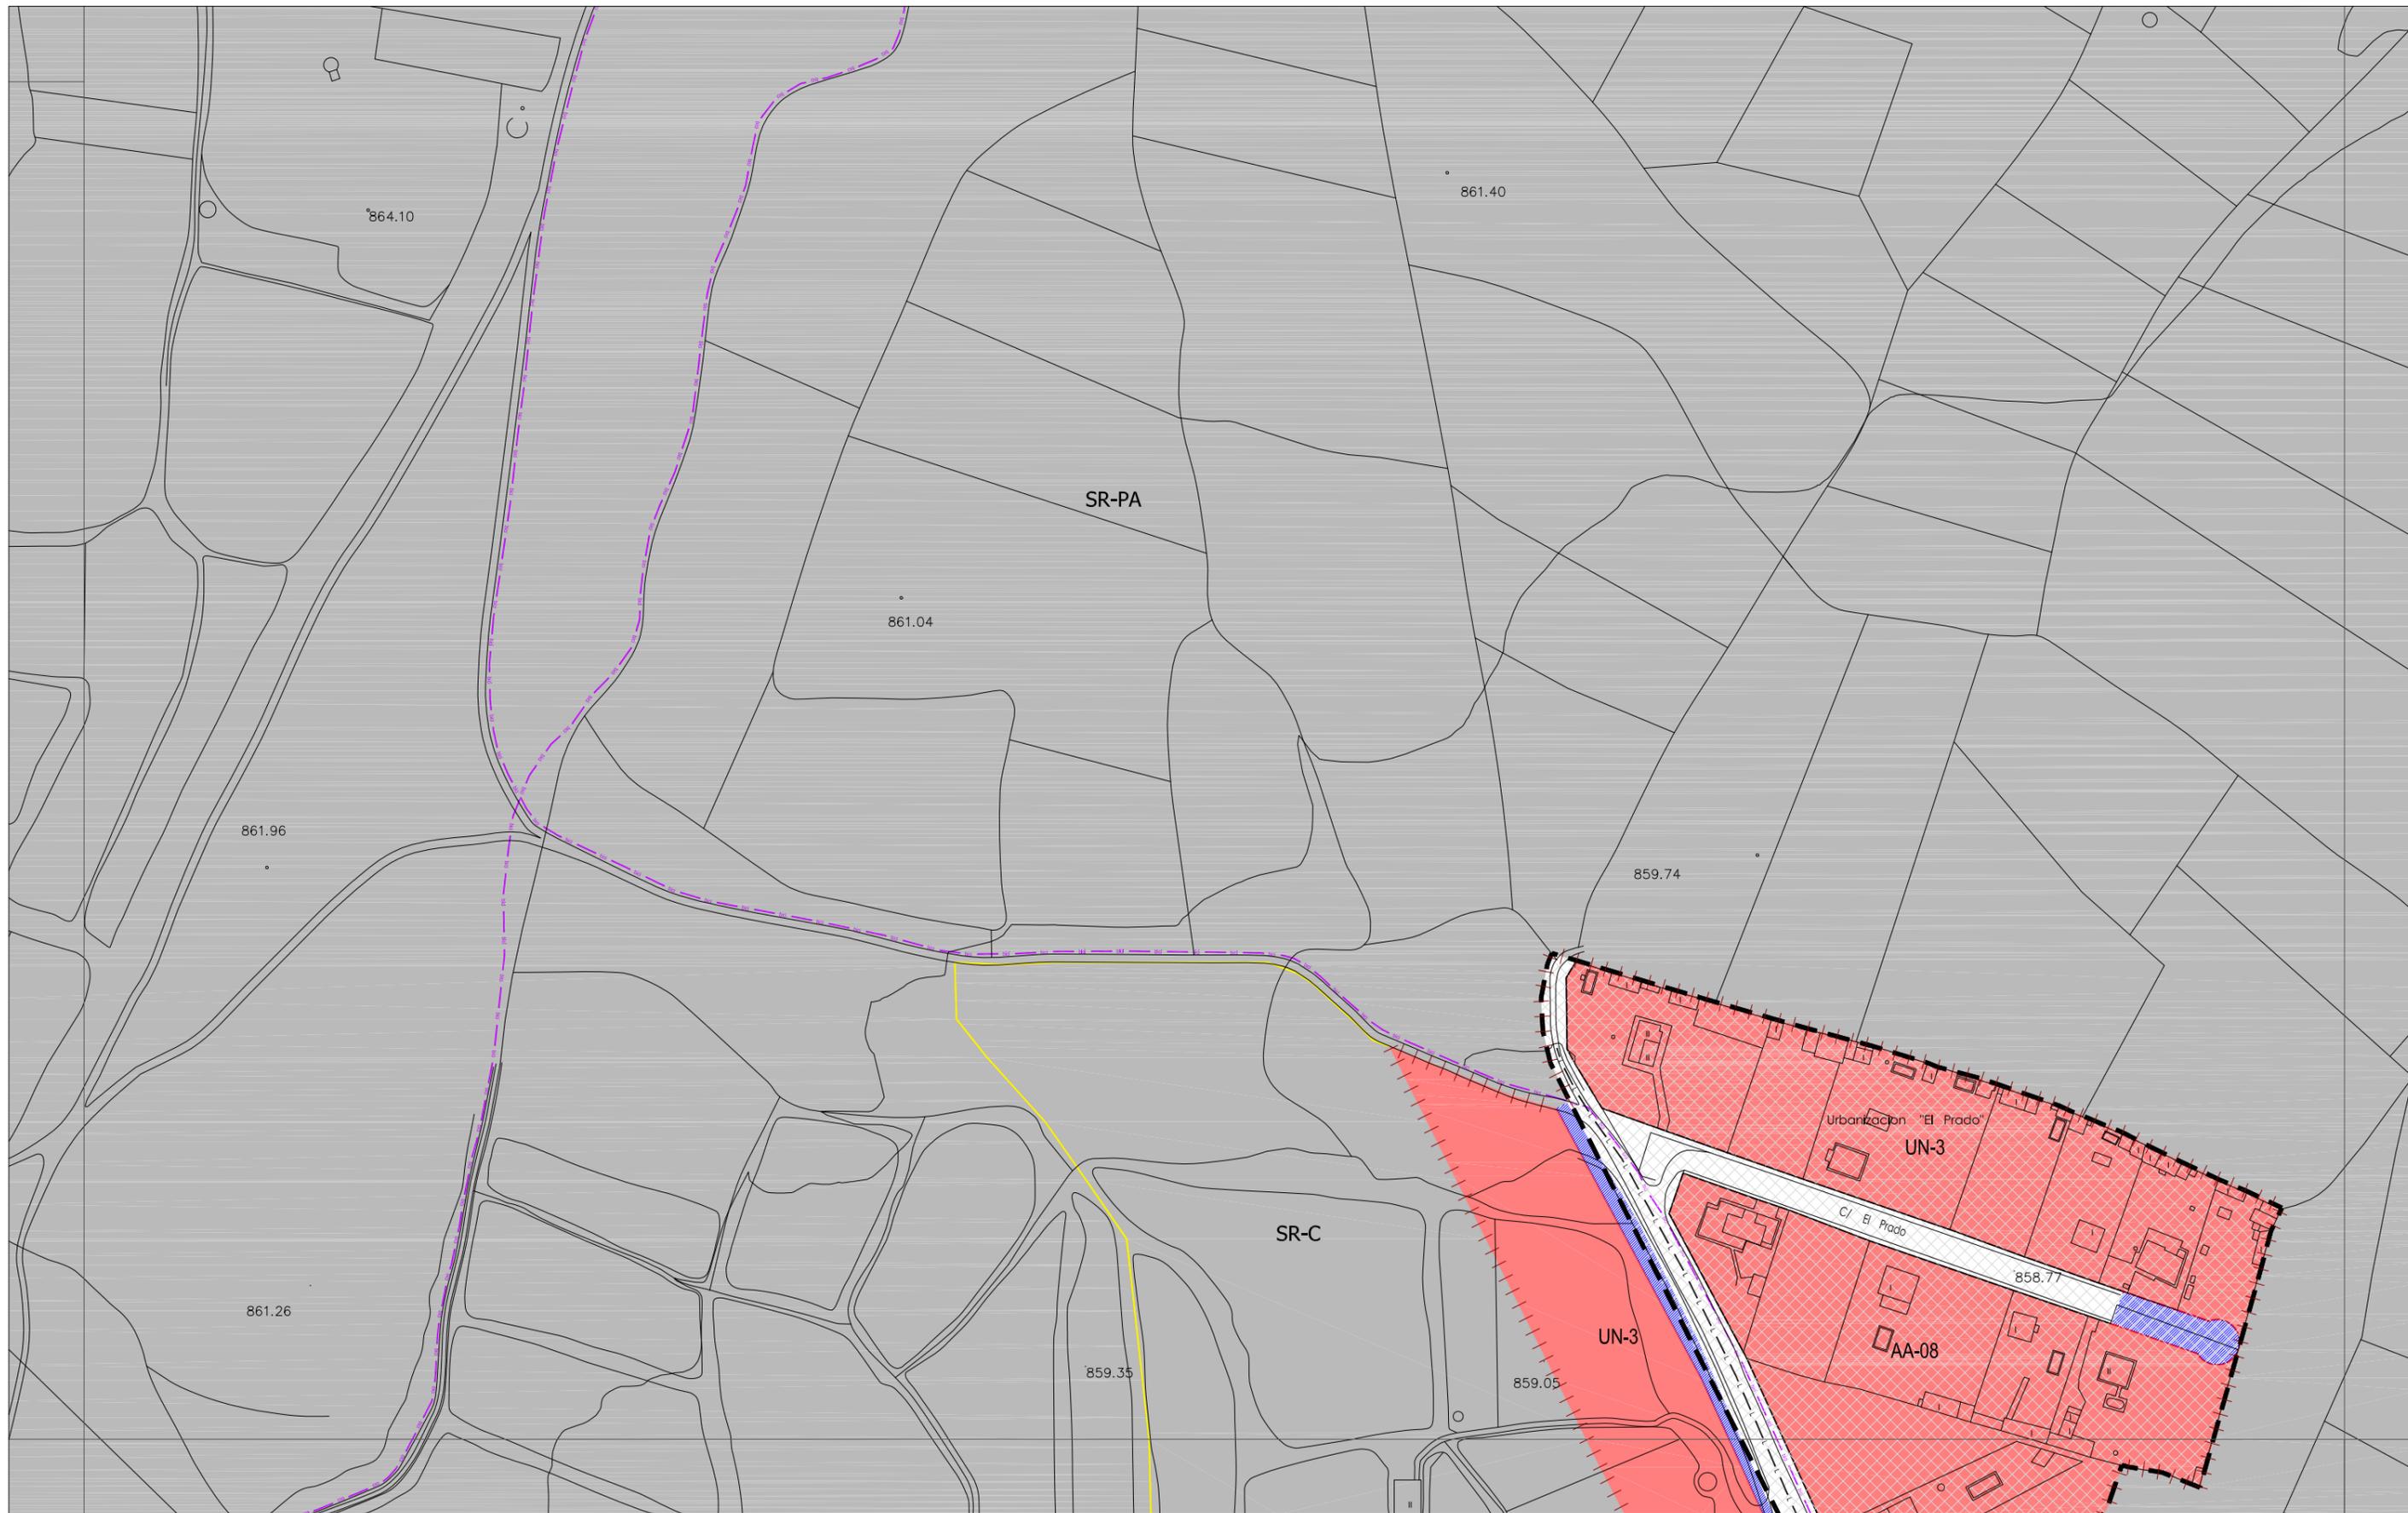

CLASIFICACIÓN DEL SUELO

	SUELO URBANO CONSOLIDADO (SUC)
	SUELO URBANO NO CONSOLIDADO (SUNC)
	SUELO URBANIZABLE (SUR)
	SUELO RÚSTICO (SR)
SR-C	Rústico Común
SR-EU	Rústico de Entorno Urbano
SR-PN	Rústico de Protección Natural
SR-PE	Rústico de Protección Especial
SR-PA	Rústico de Protección Agropecuaria
SR-AT	Rústico de Asentamiento Tradicional
SR-PI	Rústico de Protección Infraestructuras
SR-PC	Rústico de Protección Cultural
SR-AI	Rústico de Asentamiento Irregular

ORDENANZAS

NT	Núcleo Tradicional
MC	Manzana Cerrada
MC-VE	Manzana Cerrada Volumetría Especial
AB	Edificación Abierta
AB-VE	Edificación Abierta Volumetría Especial
UN	Edificación Unifamiliar
TE	Terciario
SU	Servicios Urbanos
NA-G	Industria General
NA-U	Industria Urbana
NA-G-SUR-01	Industria General en SUR-01
PA-UE-XX	Planeamiento Asumido
PA-SAU-XX	Planeamiento Asumido

ORDENANZAS

	EQUIPAMIENTOS Y SERVICIOS EN SUC
	SERVICIOS URBANOS
	ESPACIOS LIBRES PÚBLICOS EN SUC
	SISTEMA GENERAL VÍAS PÚBLICAS
	SISTEMA GENERAL INFRAEST. FERROVIARIAS
	SISTEMA GENERAL ESPACIOS PROTEGIDOS
	TERCIARIO
EL	Espacio Libre
EQ	Equipamiento
SG-EL	Sistema General de Espacios Libres Públicos
SG-EQ	Sistema General de Equipamientos
SG-SU	Sistema General de Servicios Urbanos
SG-VP	Sistema General de Vías Públicas
SG-IF	Sistema General de Infraestructuras Ferroviarias
SG-EP	Sistema General de Espacios Protegidos

LÍNEAS

	Límite del Término Municipal
	Límite de SUC
	Límite de Sectores
	Límite de Actuaciones Aisladas
	Límite de Planeamiento Asumido
	Alineación Existente
	Alineación Modificada
	Cambio de Ordenanza
	Categorías de Suelo Rústico
	Cambio de Alturas
	Red Básica
	Red Local
	Ciclovia (Carril Bici)
	Pacios

LÍNEAS

	Límite de Edificación Cementerios
	Límite de Dominio Público Carreteras
	Límite de Servidumbre Carreteras
	Límite de Edificación Carreteras
	Límite de Afección Carreteras
	Límite de Dominio Público FFCC
	Límite de Edificación FFCC
	Límite de Protección FFCC
	Paso sobre FFCC
	Otros Límites.


TRAMAS

	Actuaciones Aisladas
	Fuera de Ordenación
	Vial Peatonal
	PATRIMONIO CULTURAL
	Bienes y Elementos Catalogados
	Protección Ambiental
	Plan Especial (PE)


TRAMAS

F-3	F-4	G-4	H-4
		G-5	H-5

VILLANUEVA

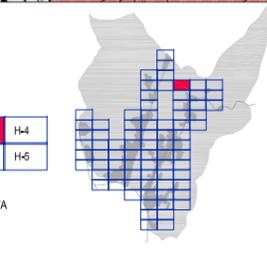

AYUNTAMIENTO DE VILLAGUILAMBRE
 Plan General de Ordenación Urbana
 Planos de Ordenación **PO .05**
 ORDENACIÓN HOJA Nº: G-4
 APROBACIÓN DEFINITIVA
 escala 1:2.000
 Año 2011

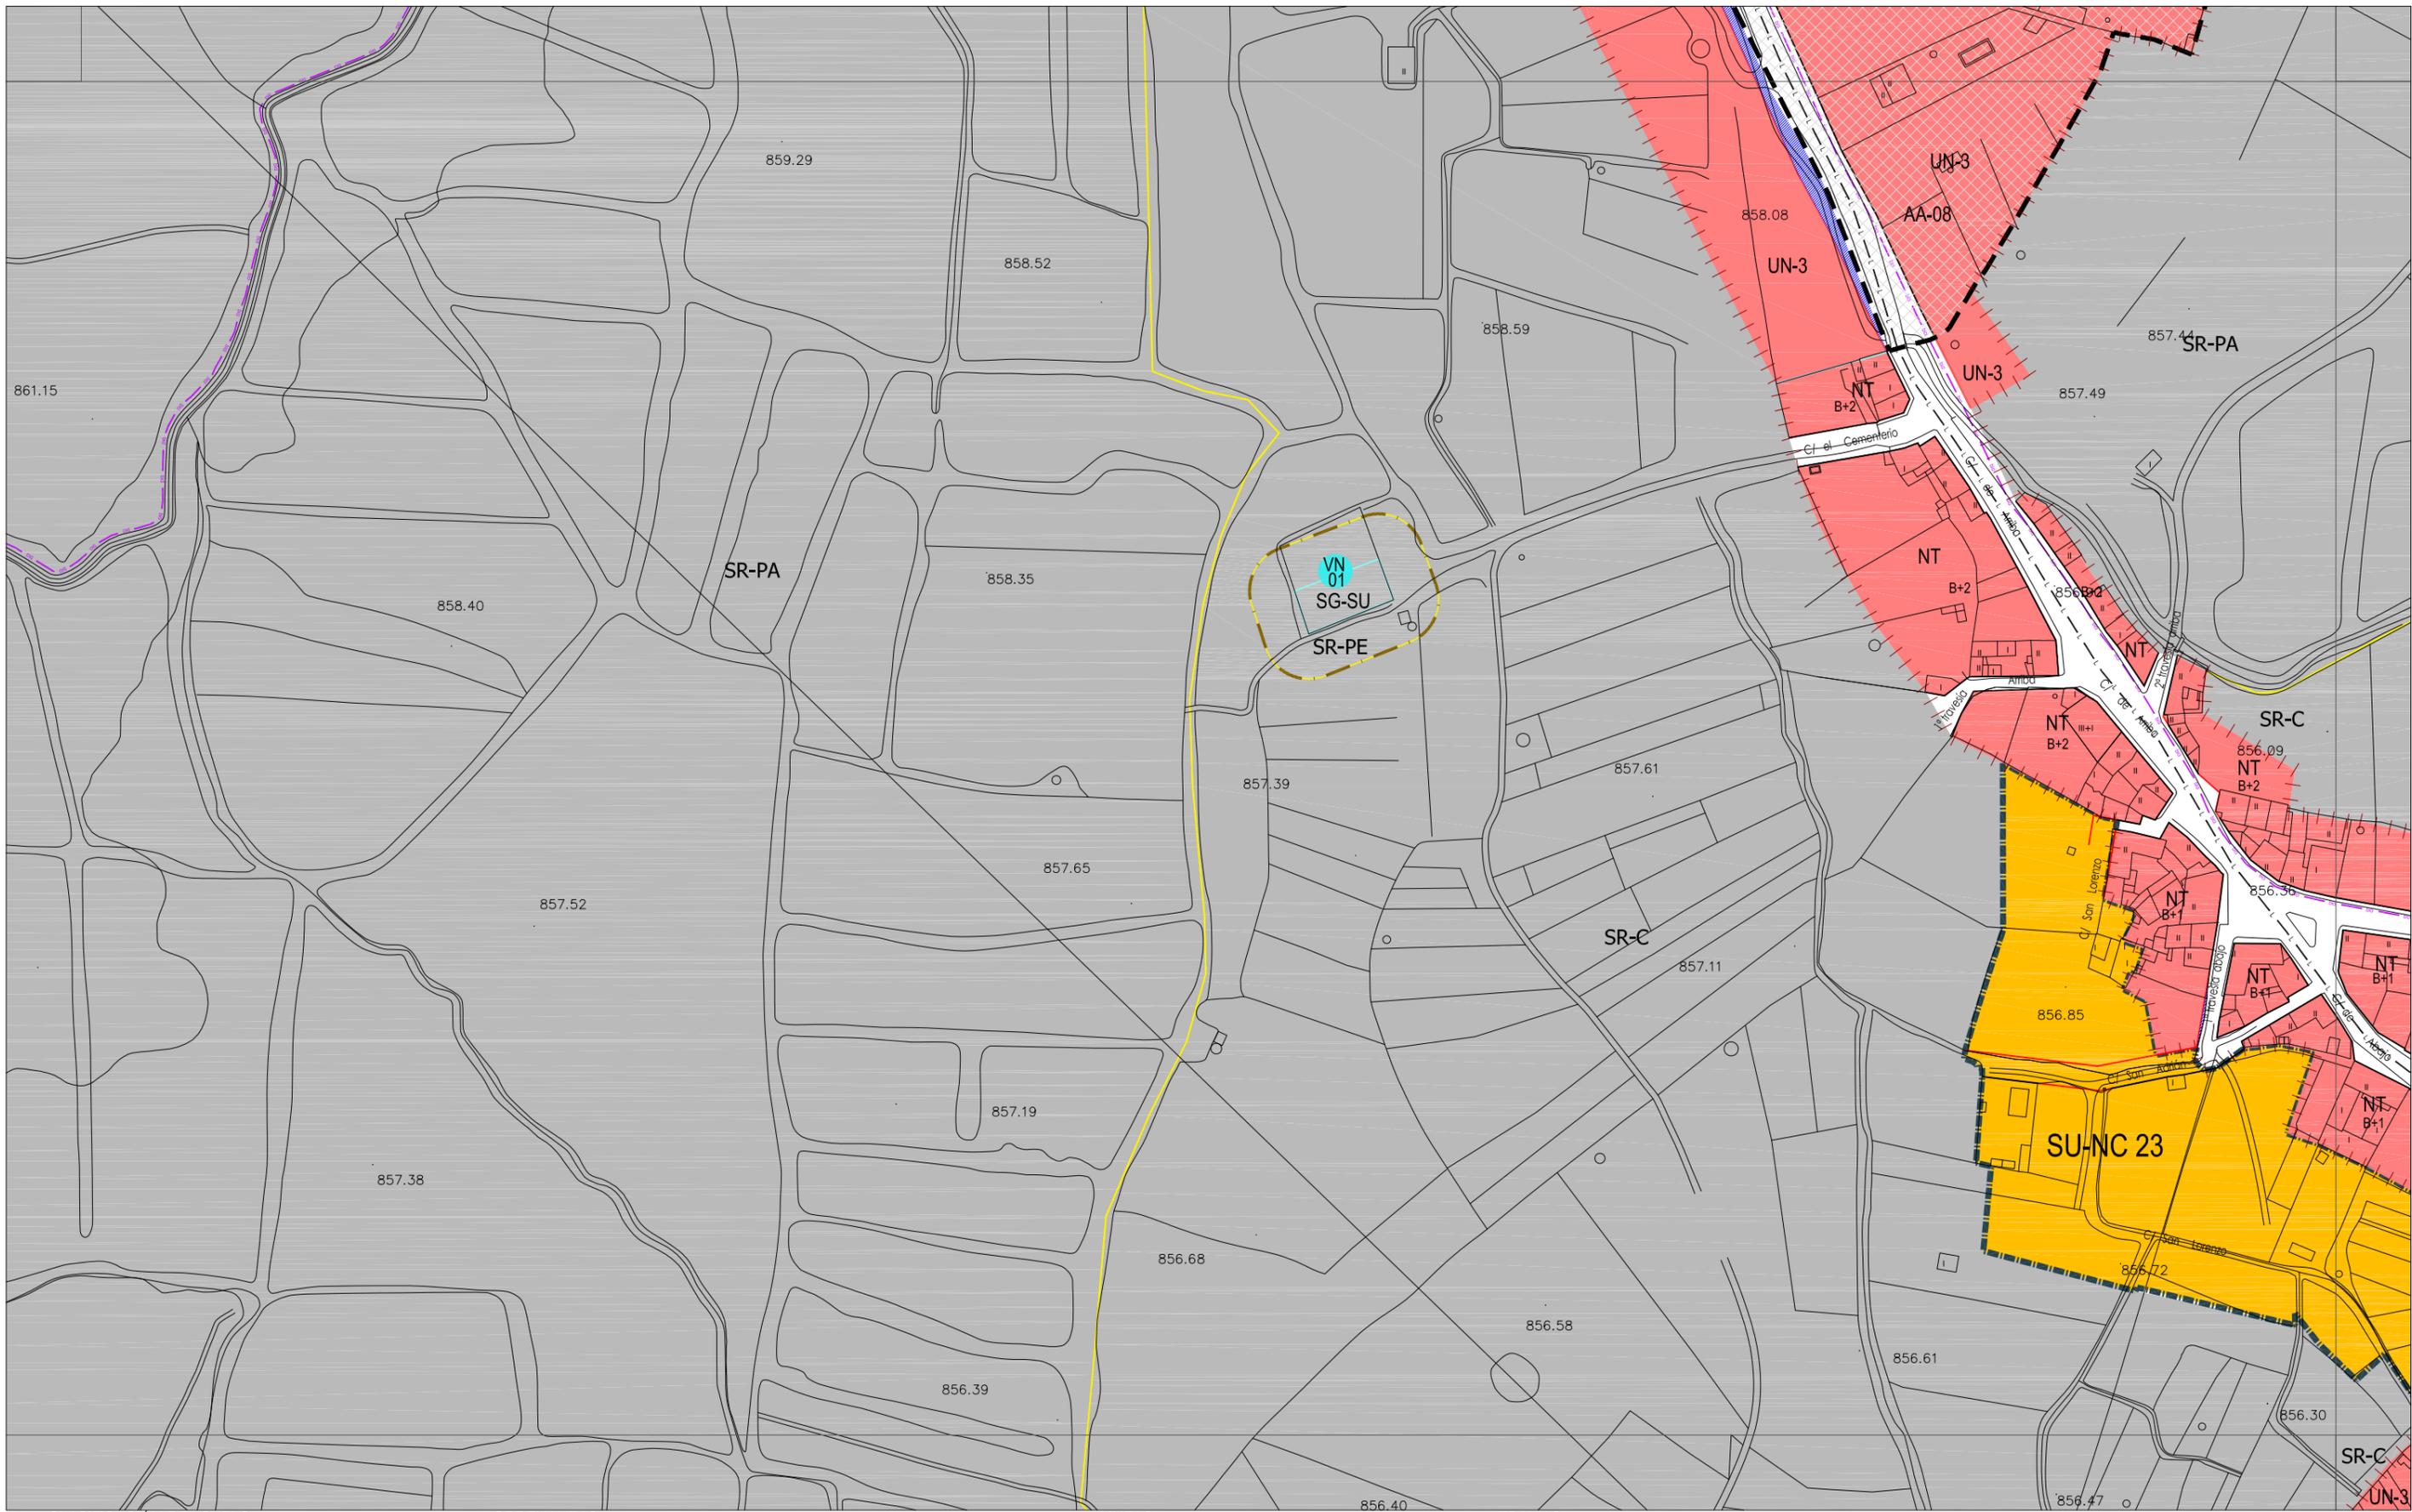

CLASIFICACIÓN DEL SUELO

	SUELO URBANO CONSOLIDADO (SUC)
	SUELO URBANO NO CONSOLIDADO (SUNC)
	SUELO URBANIZABLE (SUR)
	SUELO RUSTICO (SR)
SR-C	Rústico Común
SR-EU	Rústico de Entorno Urbano
SR-PN	Rústico de Protección Natural
SR-PE	Rústico de Protección Especial
SR-PA	Rústico de Protección Agropecuaria
SR-AT	Rústico de Asentamiento Tradicional
SR-PI	Rústico de Protección Infraestructuras
SR-PC	Rústico de Protección Cultural
SR-AI	Rústico de Asentamiento Irregular

ORDENANZAS

NT	Núcleo Tradicional
MC	Manzana Cerrada
MC-VE	Manzana Cerrada Volumetría Especial
AB	Edificación Abierta
AB-VE	Edificación Abierta Volumetría Especial
UN	Edificación Unifamiliar
TE	Terciario
SU	Servicios Urbanos
NA-G	Industria General
NA-U	Industria Urbana
NA-G-SUR-01	Industria General en SUR-01
PA-UE-XX	Planeamiento Asumido
PA-SAU-XX	Planeamiento Asumido

ORDENANZAS

	EQUIPAMIENTOS Y SERVICIOS EN SUC
	SERVICIOS URBANOS
	ESPACIOS LIBRES PÚBLICOS EN SUC
	SISTEMA GENERAL VÍAS PÚBLICAS
	SISTEMA GENERAL INFRAEST. FERROVIARIAS
	SISTEMA GENERAL ESPACIOS PROTEGIDOS
	TERCIARIO
EL	Espacio Libre
EQ	Equipamiento
SG-EL	Sistema General de Espacios Libres Públicos
SG-EQ	Sistema General de Equipamientos
SG-SU	Sistema General de Servicios Urbanos
SG-VP	Sistema General de Vías Públicas
SG-IF	Sistema General de Infraestructuras Ferroviarias
SG-EP	Sistema General de Espacios Protegidos

LÍNEAS



	Limite del Término Municipal
	Limite de SUC
	Limite de Sectores
	Limite de Actuaciones Aisladas
	Limite de Planeamiento Asumido
	Alineación Existente
	Alineación Modificada
	Cambio de Ordenanza
	Categorías de Suelo Rústico
	Cambio de Alturas
	Red Básica
	Red Local
	Ciclovia (Carriil Bici)
	Pacios

LÍNEAS


	Limite de Edificación Cementerios
	Limite de Dominio Público Carreteras
	Limite de Servidumbre Carreteras
	Limite de Edificación Carreteras
	Limite de Afección Carreteras
	Limite de Dominio Público FFCC
	Limite de Edificación FFCC
	Limite de Protección FFCC
	Paso sobre FFCC
	Otros Límites.

TRAMAS

	Actuaciones Aisladas
	Fuera de Ordenación
	Vial Peatonal
	PATRIMONIO CULTURAL
	Bienes y Elementos Catalogados
	Protección Ambiental
	Plan Especial (PE)

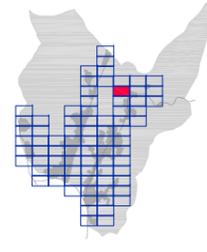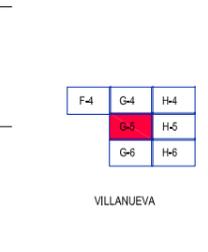

AYUNTAMIENTO DE VILLAQUILAMBRE
Plan General de Ordenación Urbana
 Planos de Ordenación **PO.05**
ORDENACIÓN HOJA Nº: G-5
 APROBACIÓN DEFINITIVA
 escala 1:2.000
 Año 2011

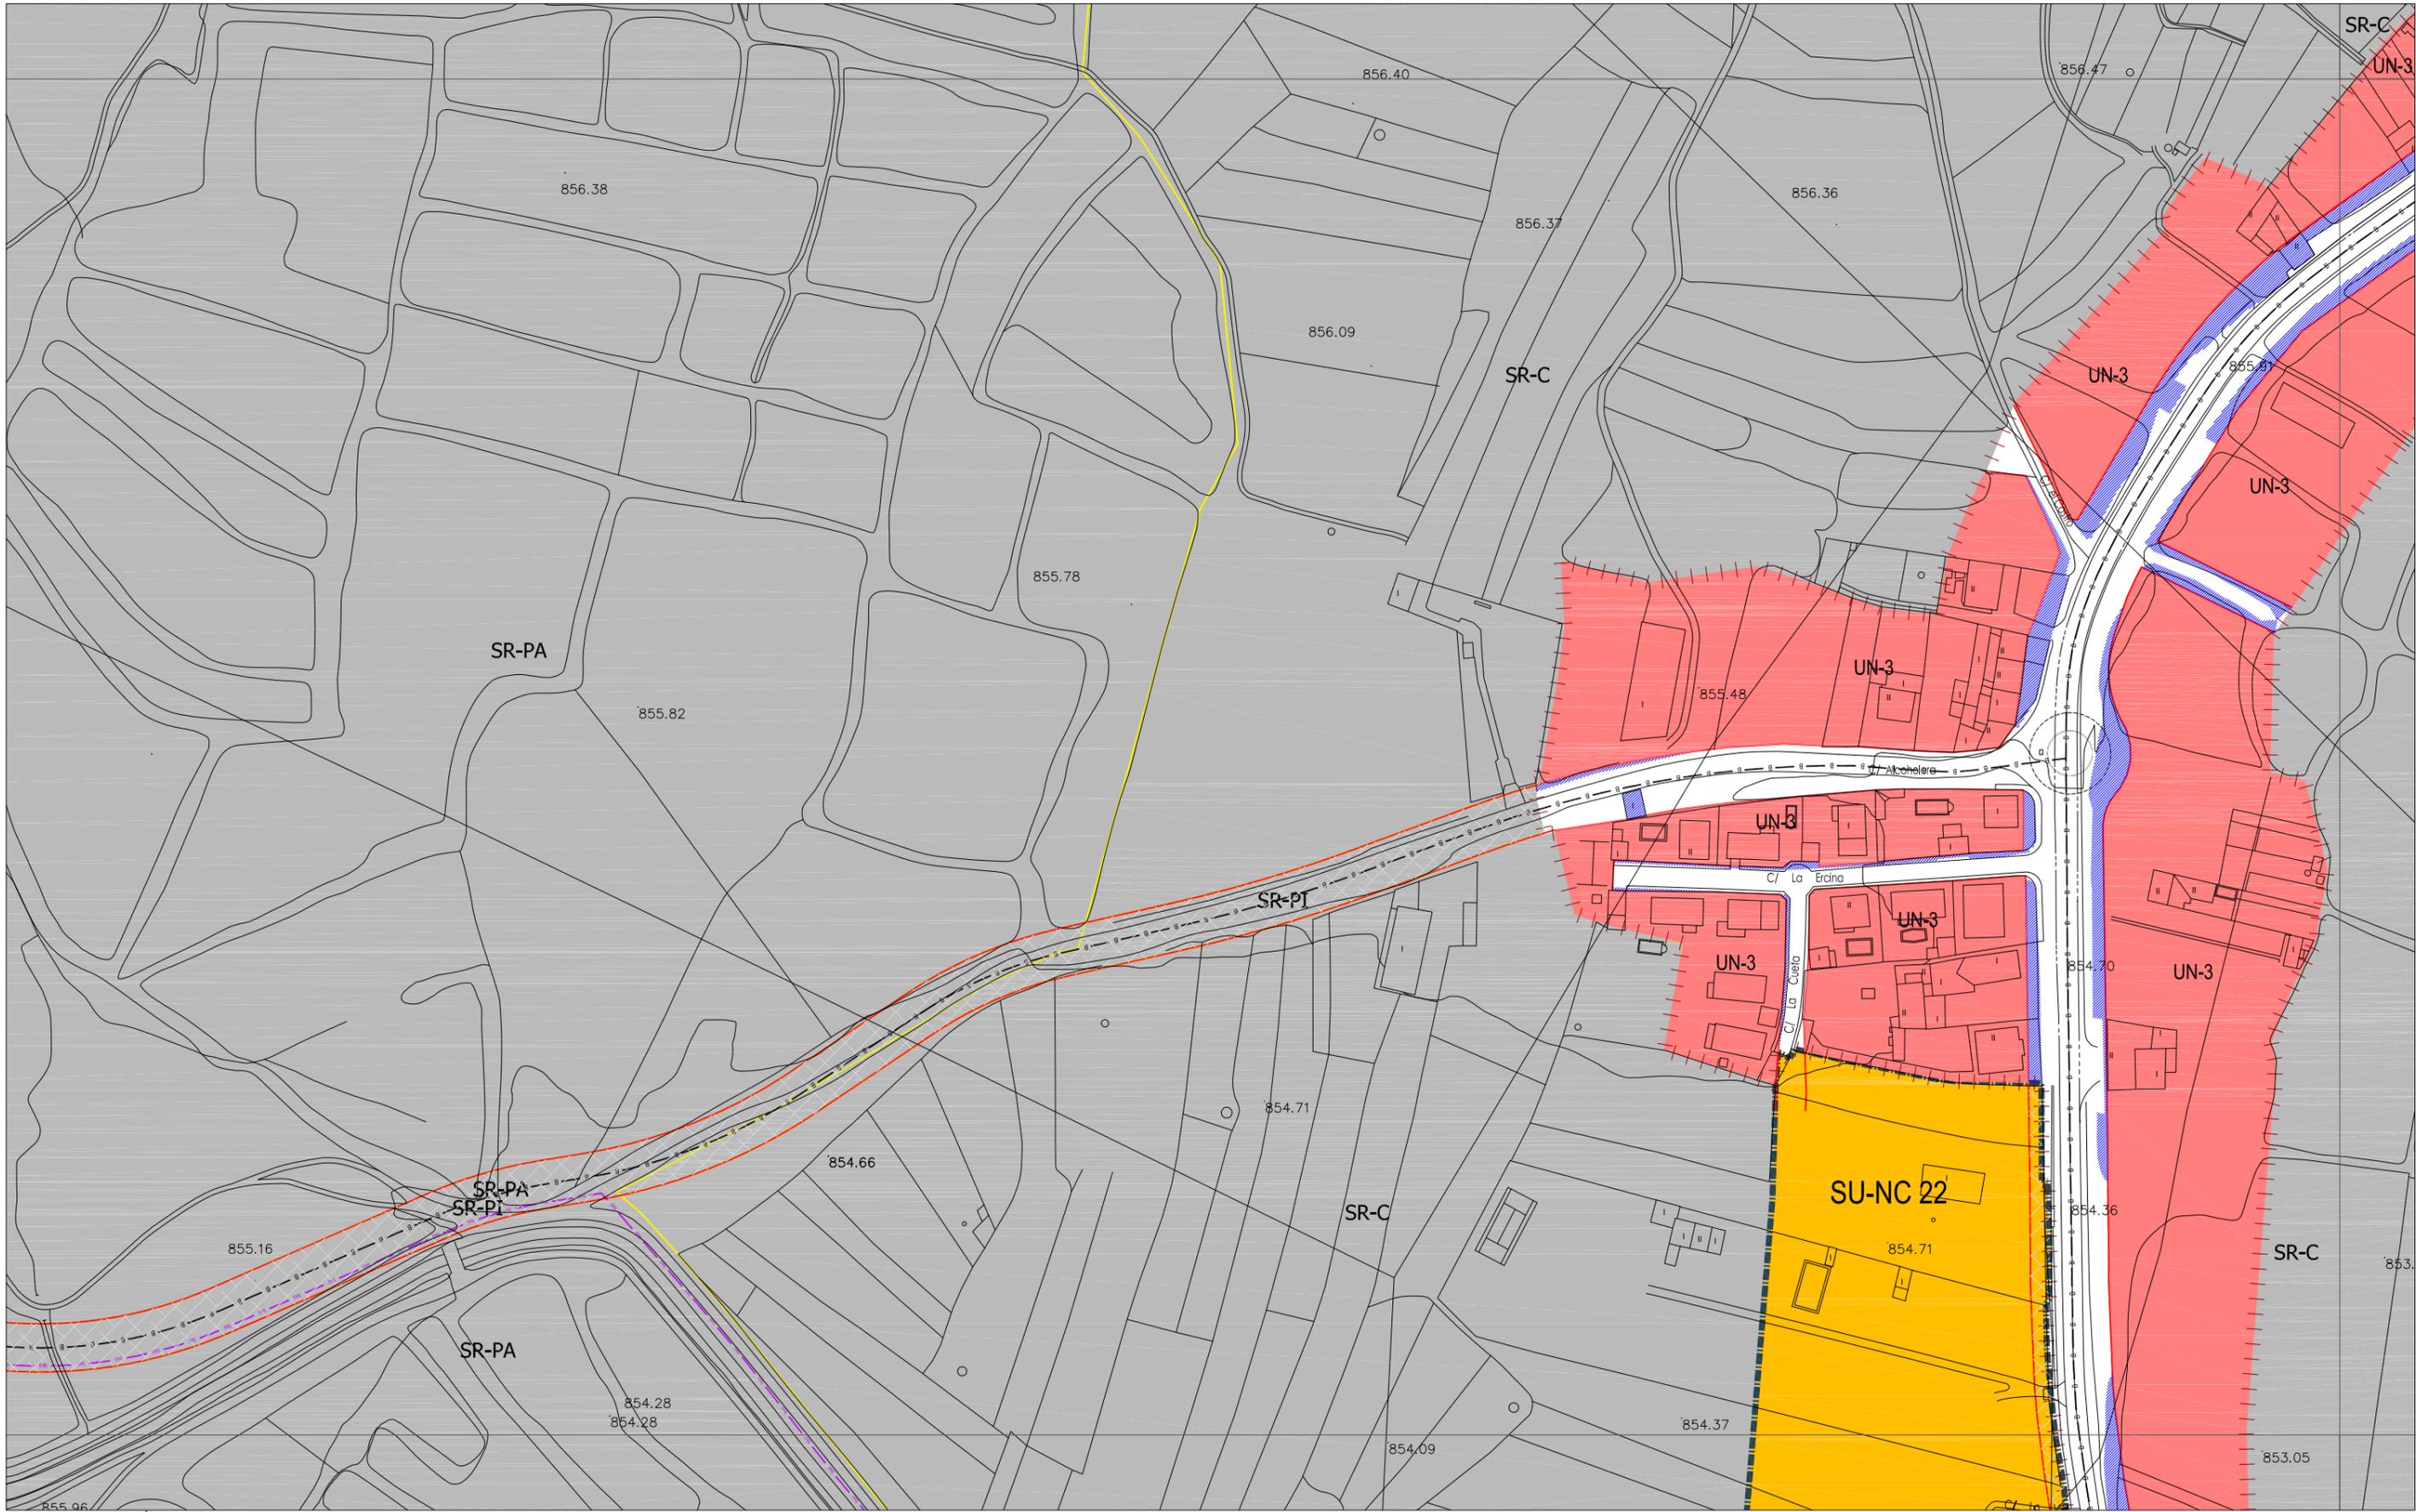

CLASIFICACIÓN DEL SUELO

	SUELO URBANO CONSOLIDADO (SUC)
	SUELO URBANO NO CONSOLIDADO (SUNC)
	SUELO URBANIZABLE (SUR)
	SUELO RÚSTICO (SR)
SR-C	Rústico Común
SR-EU	Rústico de Entorno Urbano
SR-PN	Rústico de Protección Natural
SR-PE	Rústico de Protección Especial
SR-PA	Rústico de Protección Agropecuaria
SR-AT	Rústico de Asentamiento Tradicional
SR-PI	Rústico de Protección Infraestructuras
SR-PC	Rústico de Protección Cultural
SR-AI	Rústico de Asentamiento Irregular

ORDENANZAS

NT	Núcleo Tradicional
MC	Manzana Cerrada
MC-VE	Manzana Cerrada Volumetría Especial
AB	Edificación Abierta
AB-VE	Edificación Abierta Volumetría Especial
UN	Edificación Unifamiliar
TE	Terciarío
SU	Servicios Urbanos
NA-G	Industria General
NA-U	Industria Urbana
NA-G-SUR-01	Industria General en SUR-01
PA-UE-XX	Planeamiento Asumido
PA-SAU-XX	Planeamiento Asumido

ORDENANZAS

	EQUIPAMIENTOS Y SERVICIOS EN SUC
	SERVICIOS URBANOS
	ESPACIOS LIBRES PÚBLICOS EN SUC
	SISTEMA GENERAL VÍAS PÚBLICAS
	SISTEMA GENERAL INFRAEST. FERROVIARIAS
	SISTEMA GENERAL ESPACIOS PROTEGIDOS
	TERCIARIO
EL	Espacio Libre
EQ	Equipamiento
SG-EL	Sistema General de Espacios Libres Públicos
SG-EQ	Sistema General de Equipamientos
SG-SU	Sistema General de Servicios Urbanos
SG-VP	Sistema General de Vías Públicas
SG-IF	Sistema General de Infraestructuras Ferroviarias
SG-EP	Sistema General de Espacios Protegidos

LÍNEAS

	Limite del Término Municipal
	Limite de SUC
	Limite de Sectores
	Limite de Actuaciones Aisladas
	Limite de Planeamiento Asumido
	Alineación Existente
	Alineación Modificada
	Cambio de Ordenanza
	Categorías de Suelo Rústico
	Cambio de Alturas
	Red Básica
	Red Local
	Ciclovia (Carriil Bici)
	Patios


LÍNEAS

	Limite de Edificación Cementerios
	Limite de Dominio Público Carreteras
	Limite de Servidumbre Carreteras
	Limite de Edificación Carreteras
	Limite de Afección Carreteras
	Limite de Dominio Público FFCC
	Limite de Edificación FFCC
	Limite de Protección FFCC
	Paso sobre FFCC
	Otros Límites.


TRAMAS

	Actuaciones Aisladas
	Fuera de Ordenación
	Vial Peatonal
	PATRIMONIO CULTURAL
	Bienes y Elementos Catalogados
	Protección Ambiental
	Plan Especial (PE)

G-5	H-5
G-6	H-6
G-7	H-7

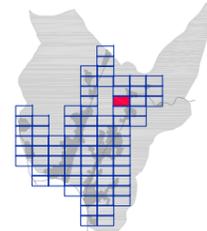

AYUNTAMIENTO DE VILLAQUILAMBRE
 Plan General de Ordenación Urbana
 Planos de Ordenación **PO.05**
 ORDENACIÓN HOJA Nº: G-6
 APROBACIÓN DEFINITIVA
 escala 1:2.000
 Año 2011

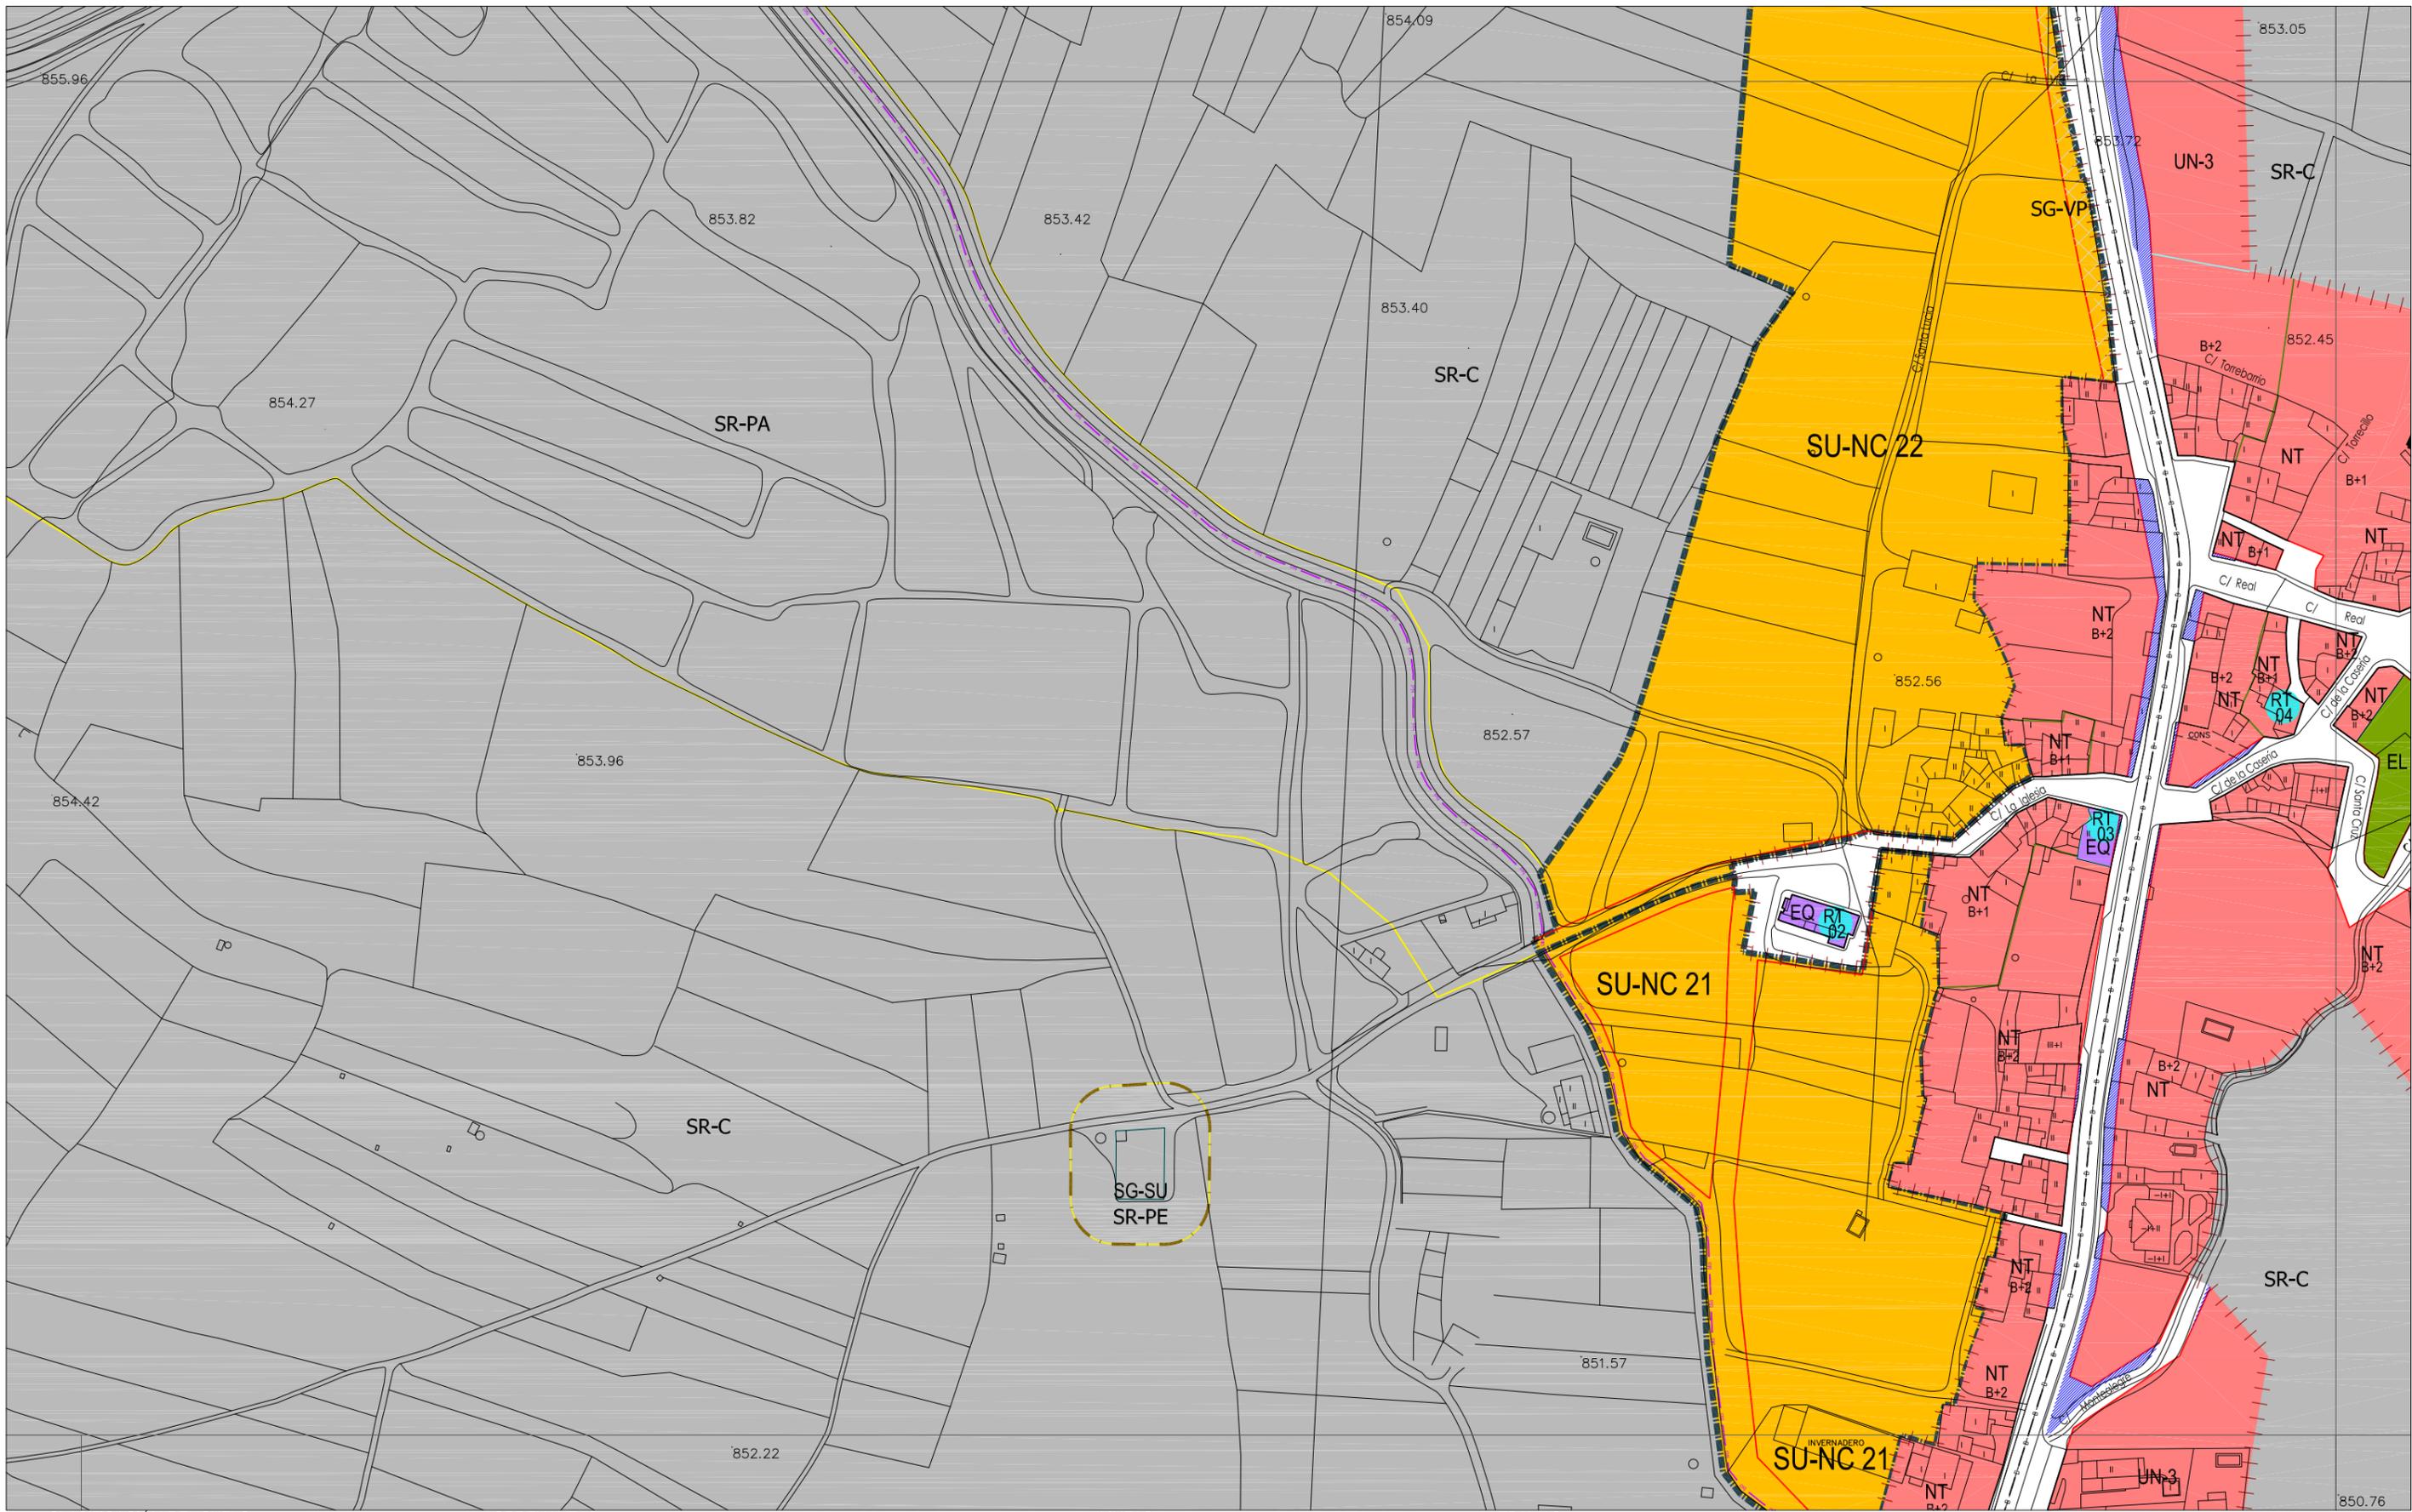

CLASIFICACIÓN DEL SUELO

■	SUELO URBANO CONSOLIDADO (SUC)
■	SUELO URBANO NO CONSOLIDADO (SUNC)
■	SUELO URBANIZABLE (SUR)
■	SUELO RÚSTICO (SR)
SR-C	Rústico Común
SR-EU	Rústico de Entorno Urbano
SR-PN	Rústico de Protección Natural
SR-PE	Rústico de Protección Especial
SR-PA	Rústico de Protección Agropecuaria
SR-AT	Rústico de Asentamiento Tradicional
SR-PI	Rústico de Protección Infraestructuras
SR-PC	Rústico de Protección Cultural
SR-AI	Rústico de Asentamiento Irregular

ORDENANZAS

NT	Núcleo Tradicional
MC	Manzana Cerrada
MC-VE	Manzana Cerrada Volumetría Especial
AB	Edificación Abierta
AB-VE	Edificación Abierta Volumetría Especial
UN	Edificación Unifamiliar
TE	Terciarlo
SU	Servicios Urbanos
NA-G	Industria General
NA-U	Industria Urbana
NA-G-SUR-01	Industria General en SUR-01
PA-UE-XX	Planeamiento Asumido
PA-SAU-XX	Planeamiento Asumido

ORDENANZAS

■	EQUIPAMIENTOS Y SERVICIOS EN SUC
■	SERVICIOS URBANOS
■	ESPACIOS LIBRES PÚBLICOS EN SUC
■	SISTEMA GENERAL VÍAS PÚBLICAS
■	SISTEMA GENERAL INFRAEST. FERROVIARIAS
■	SISTEMA GENERAL ESPACIOS PROTEGIDOS
■	TERCIARIO
EL	Espacio Libre
EQ	Equipamiento
SG-EL	Sistema General de Espacios Libres Públicos
SG-EQ	Sistema General de Equipamientos
SG-SU	Sistema General de Servicios Urbanos
SG-VP	Sistema General de Vías Públicas
SG-IF	Sistema General de Infraestructuras Ferroviarias
SG-EP	Sistema General de Espacios Protegidos

LÍNEAS


—	Limite del Término Municipal
—	Limite de SUC
—	Limite de Sectores
—	Limite de Actuaciones Aisladas
—	Limite de Planeamiento Asumido
—	Alineación Existente
—	Alineación Modificada
—	Cambio de Ordenanza
—	Categorías de Suelo Rústico
—	Cambio de Alturas
—	Red Básica
—	Red Local
—	Ciclovia (Carriil Bici)
—	Pacios

LÍNEAS


—	Limite de Edificación Cementerios
—	Limite de Dominio Público Carreteras
—	Limite de Servidumbre Carreteras
—	Limite de Edificación Carreteras
—	Limite de Afección Carreteras
—	Limite de Dominio Público FFCC
—	Limite de Edificación FFCC
—	Limite de Protección FFCC
—	Paso sobre FFCC
—	Otros Límites.

TRAMAS

■	Actuaciones Aisladas
■	Fuera de Ordenación
■	Vial Peatonal
■	PATRIMONIO CULTURAL
■	Bienes y Elementos Catalogados
■	Protección Ambiental
■	Plan Especial (PE)

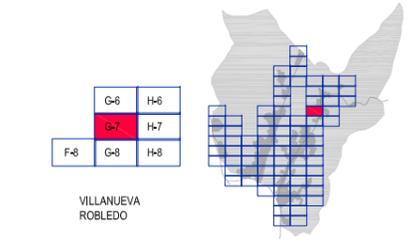

AYUNTAMIENTO DE VILLAQUILAMBRE
Plan General de Ordenación Urbana
 Planos de Ordenación **PO.05**
 ORDENACIÓN HOJA Nº: G-7
 APROBACIÓN DEFINITIVA
 escala 1:2.000
 Año 2011

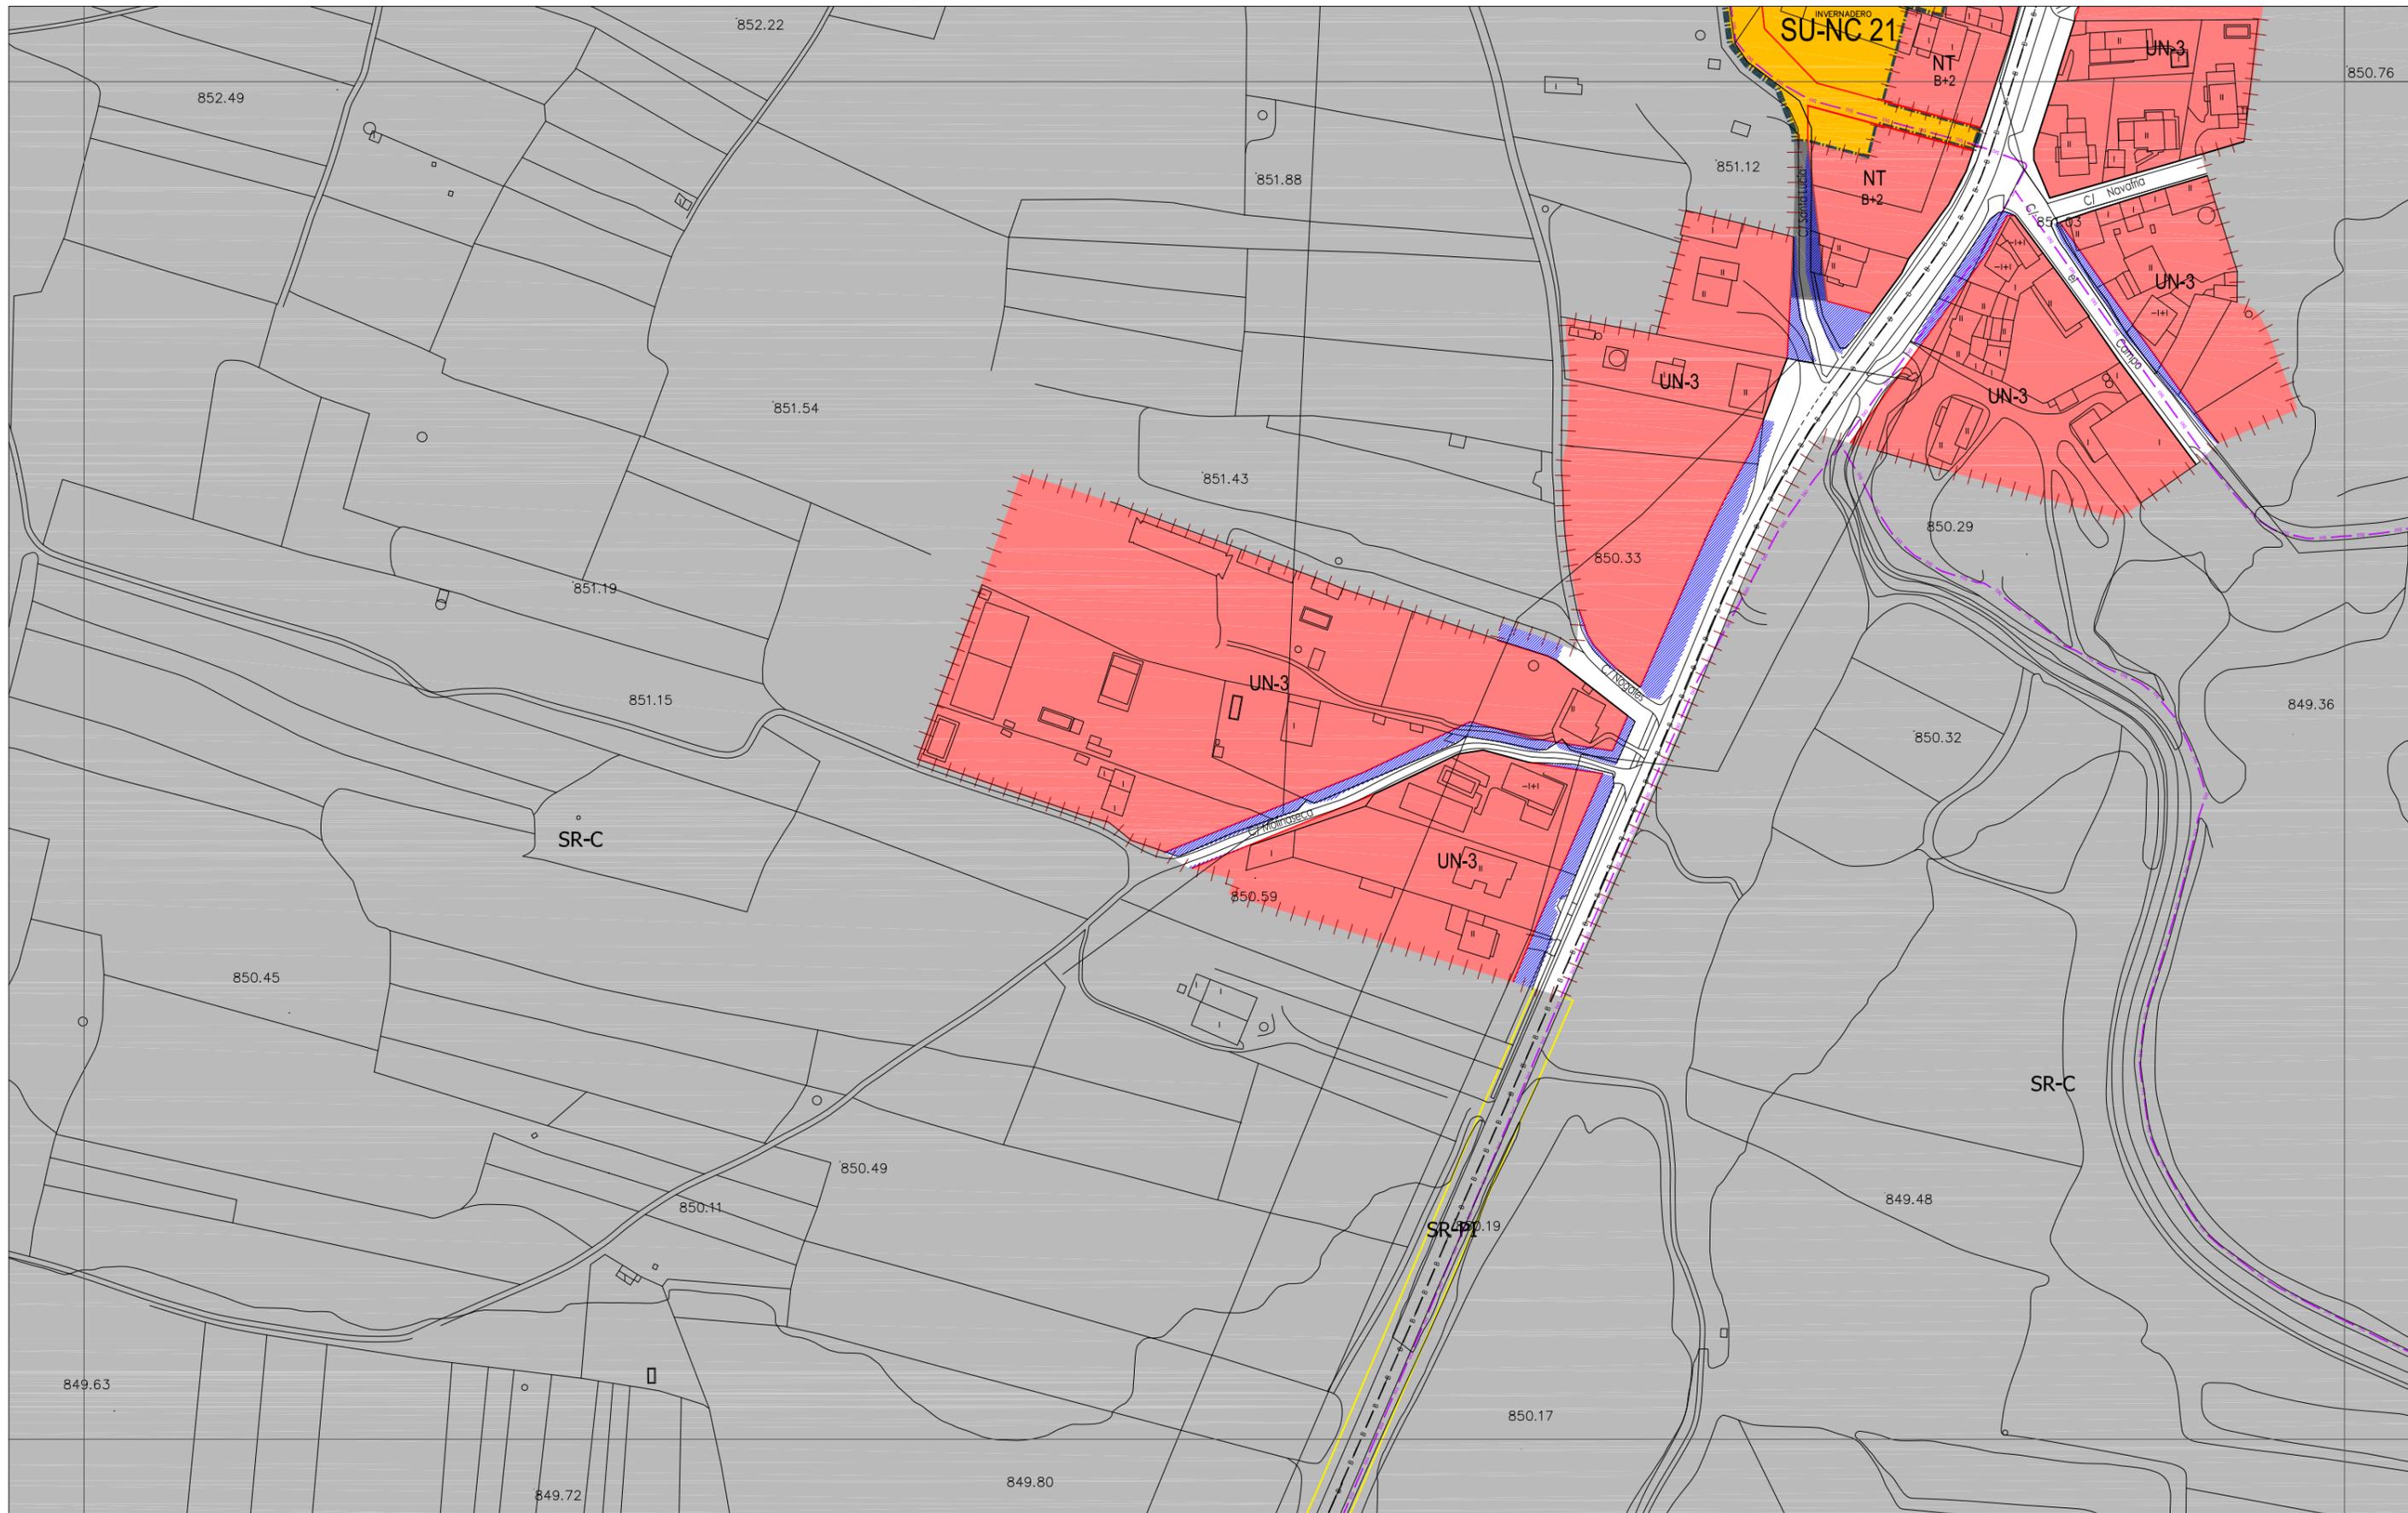

CLASIFICACIÓN DEL SUELO

■ SUELO URBANO CONSOLIDADO (SUC)	NT Núcleo Tradicional
■ SUELO URBANO NO CONSOLIDADO (SUNC)	MC Manzana Cerrada Volumetría Especial
■ SUELO URBANIZABLE (SUR)	AB Edificación Abierta
■ SUELO RUSTICO (SR)	AB-VE Edificación Abierta Volumetría Especial
SR-C Rústico Común	UN Edificación Unifamiliar
SR-EU Rústico de Entorno Urbano	TE Terciarío
SR-PN Rústico de Protección Natural	SU Servicios Urbanos
SR-PE Rústico de Protección Especial	NA-G Industria General
SR-PA Rústico de Protección Agropecuaria	NA-U Industria Urbana
SR-AT Rústico de Asentamiento Tradicional	NA-G-SUR-01 Industria General en SUR-01
SR-PI Rústico de Protección Infraestructuras	PA-UE-XX Planeamiento Asumido
SR-PC Rústico de Protección Cultural	PA-SAU-XX Planeamiento Asumido
SR-AI Rústico de Asentamiento Irregular	

ORDENANZAS

■ EQUIPAMIENTOS Y SERVICIOS EN SUC	■ EQUIPAMIENTOS Y SERVICIOS EN SUC
■ SERVICIOS URBANOS	■ SERVICIOS URBANOS
■ ESPACIOS LIBRES PÚBLICOS EN SUC	■ ESPACIOS LIBRES PÚBLICOS EN SUC
■ SISTEMA GENERAL VÍAS PÚBLICAS	■ SISTEMA GENERAL VÍAS PÚBLICAS
■ SISTEMA GENERAL INFRAEST. FERROVIARIAS	■ SISTEMA GENERAL INFRAEST. FERROVIARIAS
■ SISTEMA GENERAL ESPACIOS PROTEGIDOS	■ SISTEMA GENERAL ESPACIOS PROTEGIDOS
■ TERCARIO	■ TERCARIO
EL Espacio Libre	EQ Equipamiento
EQ Equipamiento	SG-EL Sistema General de Espacios Libres Públicos
SG-EL Sistema General de Espacios Libres Públicos	SG-EQ Sistema General de Equipamientos
SG-EQ Sistema General de Equipamientos	SG-SU Sistema General de Servicios Urbanos
SG-SU Sistema General de Servicios Urbanos	SG-VP Sistema General de Vías Públicas
SG-VP Sistema General de Vías Públicas	SG-IF Sistema General de Infraestructuras Ferroviarias
SG-IF Sistema General de Infraestructuras Ferroviarias	SG-EP Sistema General de Espacios Protegidos
SG-EP Sistema General de Espacios Protegidos	

LÍNEAS

X Límite del Término Municipal	— Límite de Edificación Comenteros
— Límite de SUC	— Límite de Dominio Público Carreteras
— Límite de Sectores	— Límite de Servidumbre Carreteras
— Límite de Actuaciones Aisladas	— Límite de Edificación Carreteras
— Límite de Planeamiento Asumido	— Límite de Afección Carreteras
— Alineación Existente	— Límite de Dominio Público FFCC
— Alineación Modificada	— Límite de Edificación FFCC
— Cambio de Ordenanza	— Límite de Protección FFCC
— Categorías de Suelo Rústico	— Paso sobre FFCC
— Cambio de Alturas	— Otros Límites.
— Red Básica	
— Red Local	
— Ciclovía (Carriil Bici)	
— Patios	

TRAMAS



■ Actuaciones Aisladas
■ Fuera de Ordenación
■ Vial Peatonal
■ PATRIMONIO CULTURAL
■ Bienes y Elementos Catalogados
■ Protección Ambiental
X Plan Especial (PE)

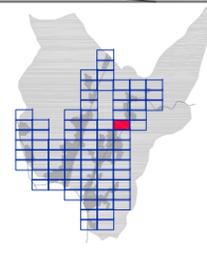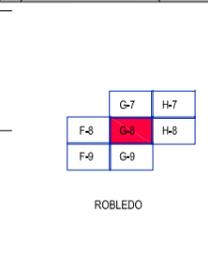

AYUNTAMIENTO DE VILLAQUILAMBRE
Plan General de Ordenación Urbana
 Planos de Ordenación **PO.05**
ORDENACIÓN HOJA Nº: G-8
 APROBACIÓN DEFINITIVA
 escala 1:2.000
 Año 2011

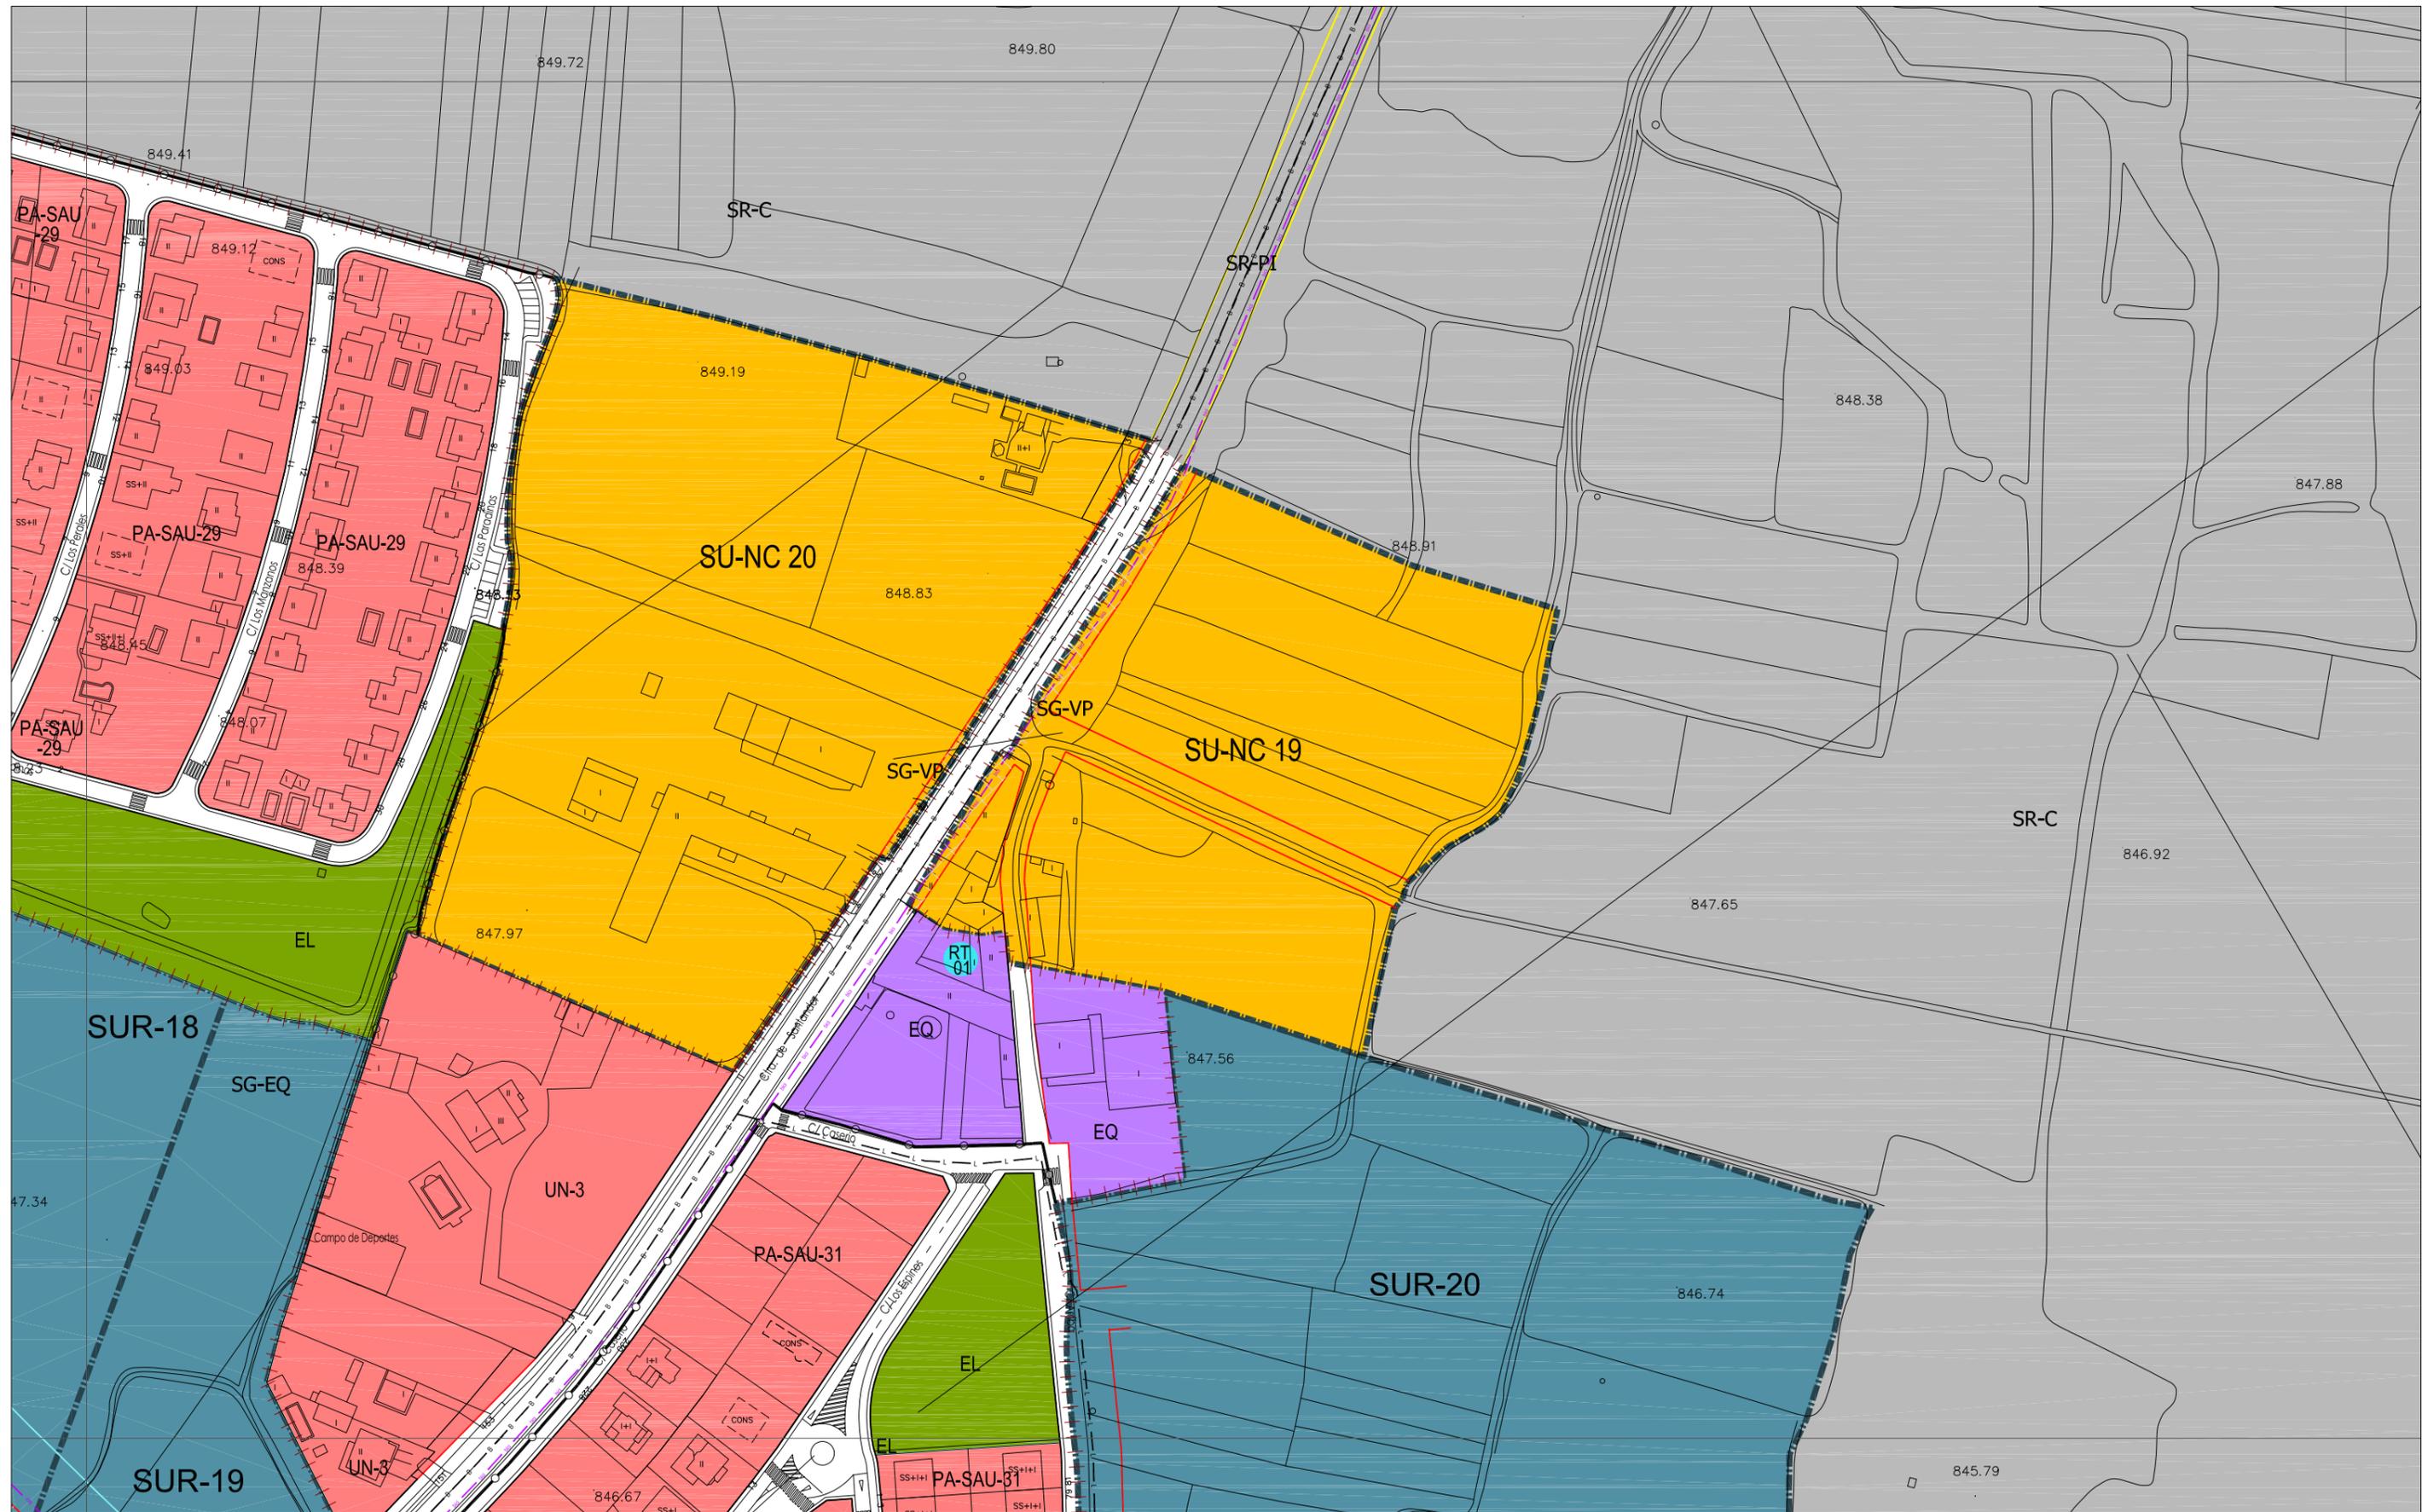

CLASIFICACIÓN DEL SUELO

■	SUELO URBANO CONSOLIDADO (SUC)
■	SUELO URBANO NO CONSOLIDADO (SUNC)
■	SUELO URBANIZABLE (SUR)
■	SUELO RÚSTICO (SR)
SR-C	Rústico Común
SR-EU	Rústico de Entorno Urbano
SR-PN	Rústico de Protección Natural
SR-PE	Rústico de Protección Especial
SR-PA	Rústico de Protección Agropecuaria
SR-AT	Rústico de Asentamiento Tradicional
SR-PI	Rústico de Protección Infraestructuras
SR-PC	Rústico de Protección Cultural
SR-AI	Rústico de Asentamiento Irregular

ORDENANZAS

NT	Núcleo Tradicional
MC	Manzana Cerrada
MC-VE	Manzana Cerrada Volumetría Especial
AB	Edificación Abierta
AB-VE	Edificación Abierta Volumetría Especial
UN	Edificación Unifamiliar
TE	Terciarío
SU	Servicios Urbanos
NA-G	Industria General
NA-U	Industria Urbana
NA-G-SUR-01	Industria General en SUR-01
PA-UE-XX	Planeamiento Asumido
PA-SAU-XX	Planeamiento Asumido

ORDENANZAS

■	EQUIPAMIENTOS Y SERVICIOS EN SUC
■	SERVICIOS URBANOS
■	ESPACIOS LIBRES PÚBLICOS EN SUC
■	SISTEMA GENERAL VÍAS PÚBLICAS
■	SISTEMA GENERAL INFRAEST. FERROVIARIAS
■	SISTEMA GENERAL ESPACIOS PROTEGIDOS
■	TERCIARIO
EL	Espacio Libre
EQ	Equipamiento
SG-EL	Sistema General de Espacios Libres Públicos
SG-EQ	Sistema General de Equipamientos
SG-SU	Sistema General de Servicios Urbanos
SG-VP	Sistema General de Vías Públicas
SG-IF	Sistema General de Infraestructuras Ferroviarias
SG-EP	Sistema General de Espacios Protegidos

LÍNEAS

X	Limite del Término Municipal
---	Limite de SUC
---	Limite de Sectores
---	Limite de Actuaciones Aisladas
---	Limite de Planeamiento Asumido
---	Alineación Existente
---	Alineación Modificada
---	Cambio de Ordenanza
---	Categorías de Suelo Rústico
---	Cambio de Alturas
---	Red Básica
---	Red Local
---	Ciclovia (Carriil Bici)
---	Pacios

LÍNEAS


---	Limite de Edificación Cementerios
---	Limite de Dominio Público Carreteras
---	Limite de Servidumbre Carreteras
---	Limite de Edificación Carreteras
---	Limite de Afección Carreteras
---	Limite de Dominio Público FFCC
---	Limite de Edificación FFCC
---	Limite de Protección FFCC
---	Paso sobre FFCC
---	Otros Límites.


TRAMAS

---	Actuaciones Aisladas
---	Fuera de Ordenación
---	Vial Peatonal
---	PATRIMONIO CULTURAL
---	Bienes y Elementos Catalogados
---	Protección Ambiental
---	Plan Especial (PE)

F-8	G-8	H-8
F-9	G-9	H-9
F-10	G-10	H-10

ROBLEDOS VILLARRODRIGO

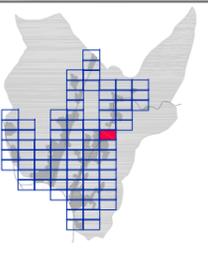

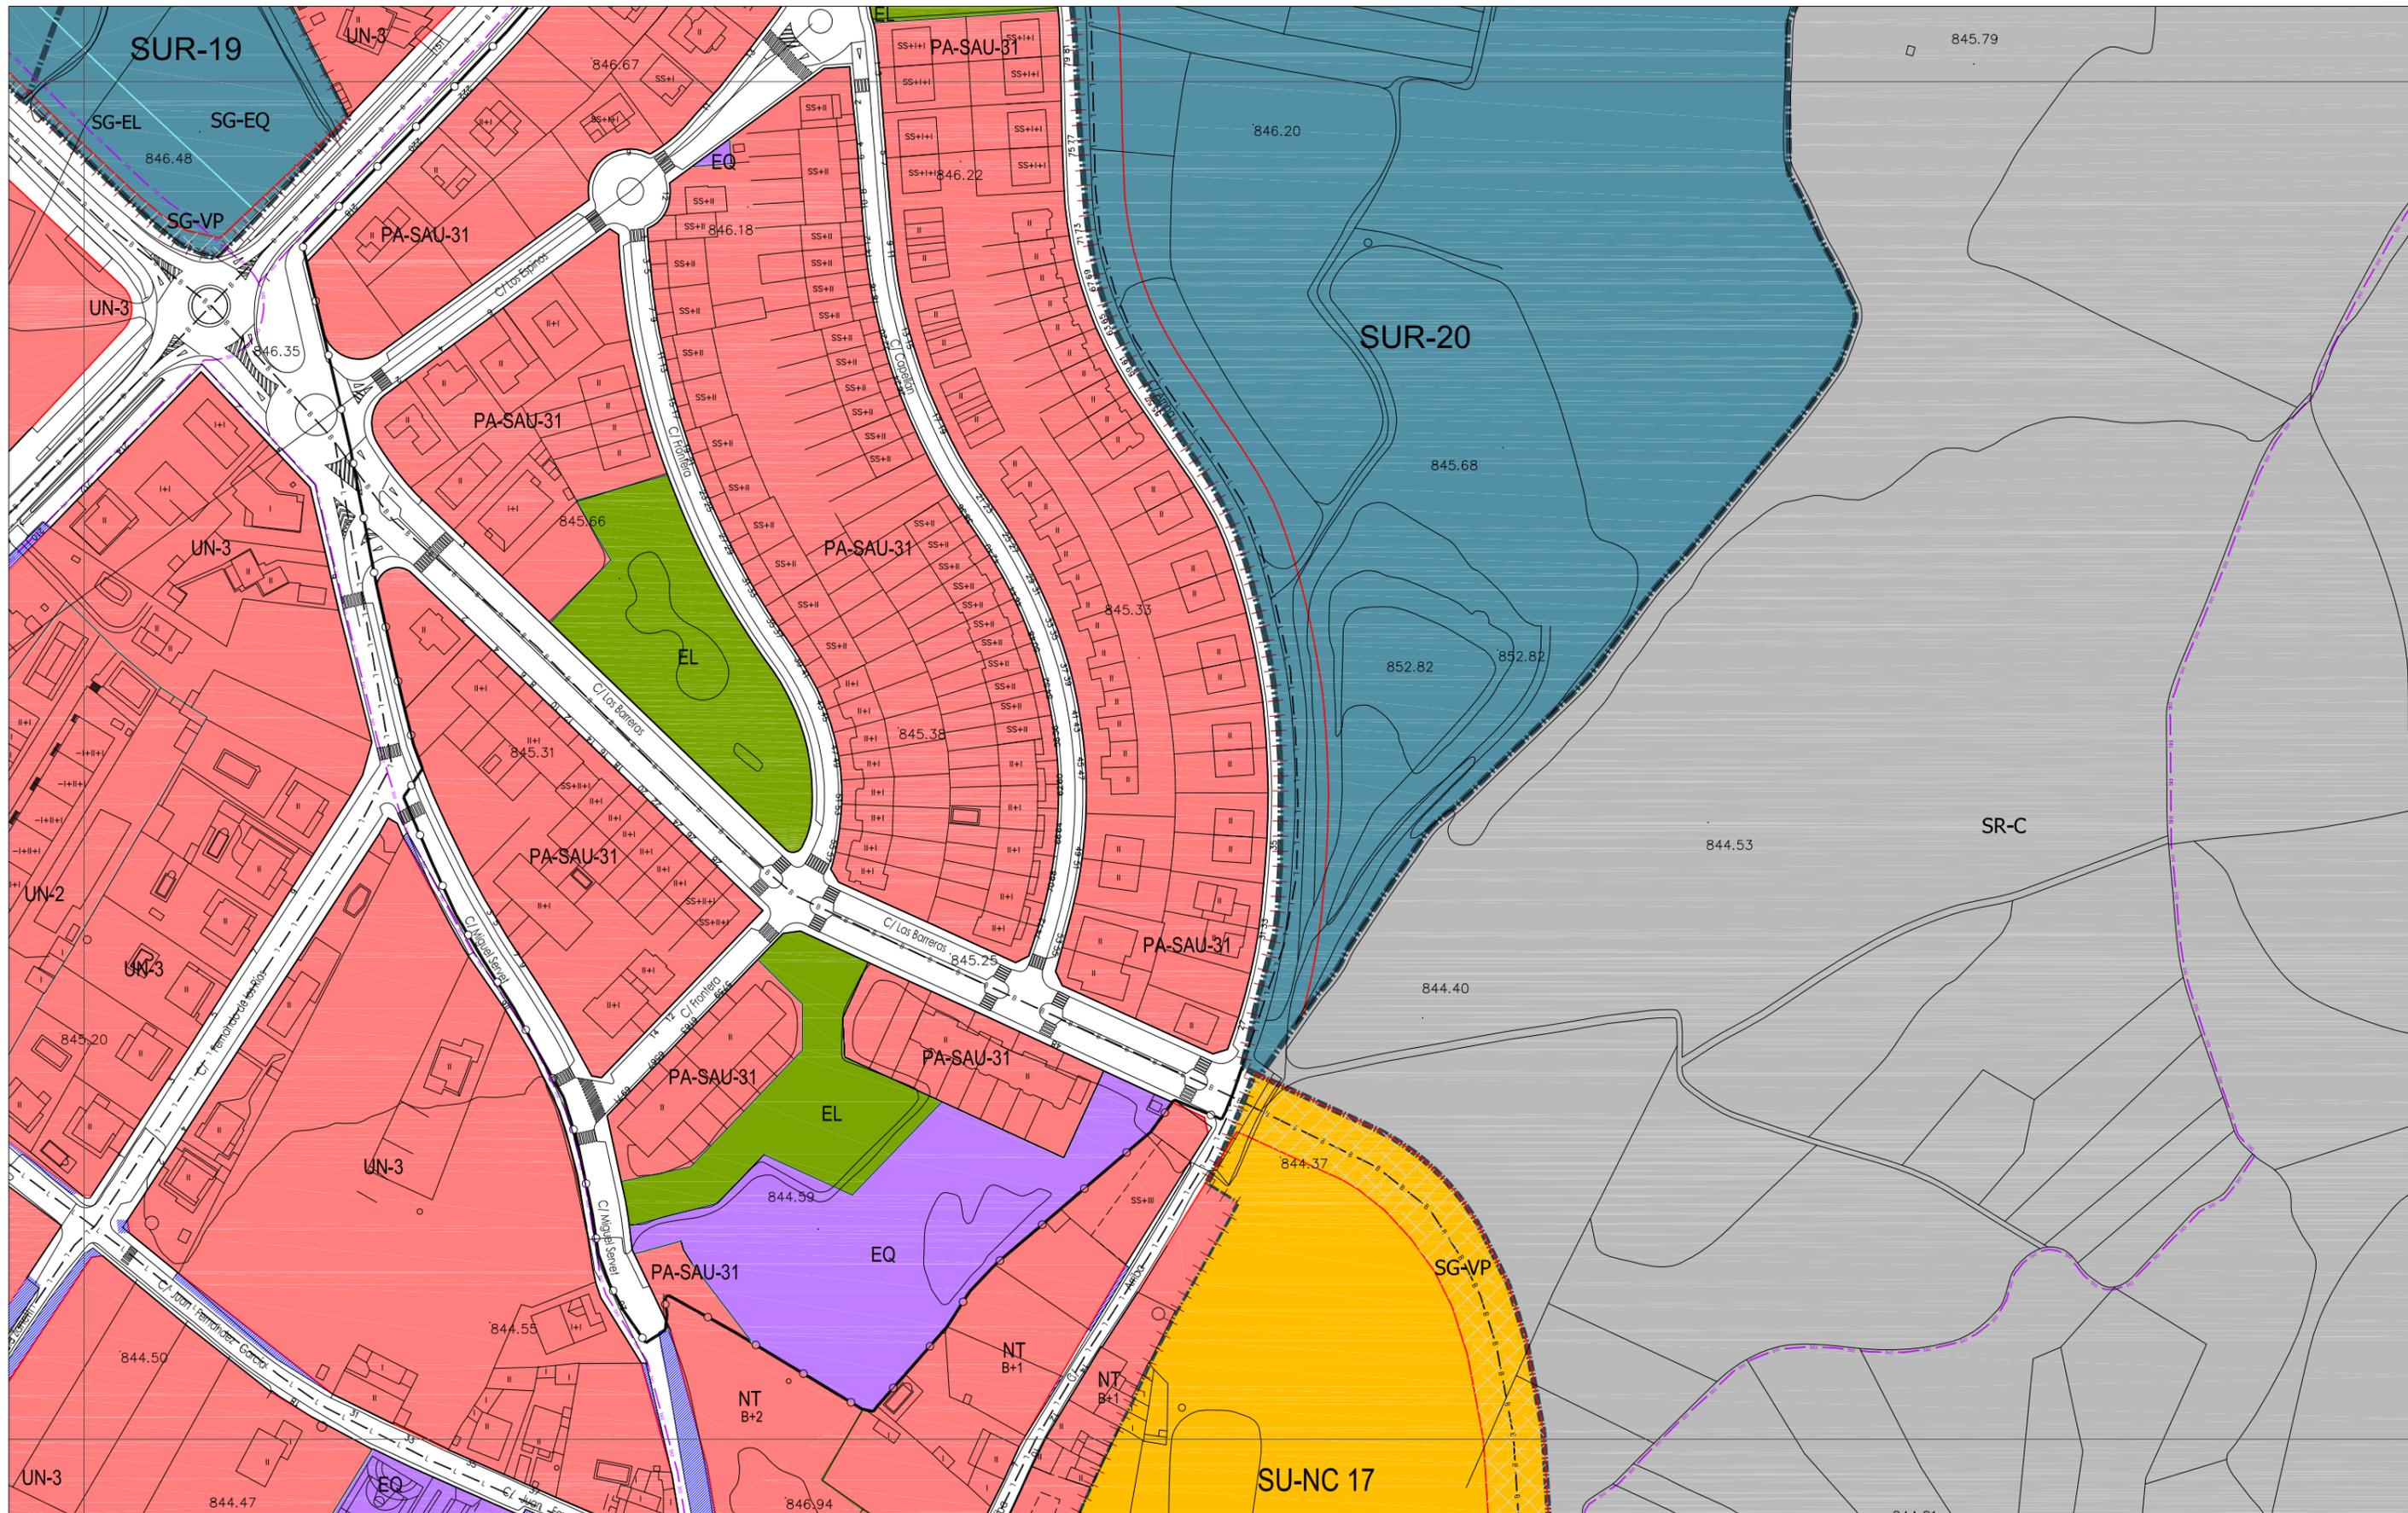

CLASIFICACIÓN DEL SUELO

	SUELO URBANO CONSOLIDADO (SUC)
	SUELO URBANO NO CONSOLIDADO (SUNC)
	SUELO URBANIZABLE (SUR)
	SUELO RÚSTICO (SR)
SR-C	Rústico Común
SR-EU	Rústico de Entorno Urbano
SR-PN	Rústico de Protección Natural
SR-PE	Rústico de Protección Especial
SR-PA	Rústico de Protección Agropecuaria
SR-PT	Rústico de Asentamiento Tradicional
SR-PI	Rústico de Protección Infraestructuras
SR-PC	Rústico de Protección Cultural
SR-AI	Rústico de Asentamiento Irregular

ORDENANZAS

NT	Núcleo Tradicional
MC	Manzana Cerrada
MC-VE	Manzana Cerrada Volumetría Especial
AB	Edificación Abierta
AB-VE	Edificación Abierta Volumetría Especial
UN	Edificación Unifamiliar
TE	Terclarlo
SU	Servicios Urbanos
NA-G	Industria General
NA-U	Industria Urbana
NA-G-SUR-01	Industria General en SUR-01
PA-UE-XX	Planeamiento Asumido
PA-SAU-XX	Planeamiento Asumido

ORDENANZAS

	EQUIPAMIENTOS Y SERVICIOS EN SUC
	SERVICIOS URBANOS
	ESPACIOS LIBRES PÚBLICOS EN SUC
	SISTEMA GENERAL VÍAS PÚBLICAS
	SISTEMA GENERAL INFRAEST. FERROVIARIAS
	SISTEMA GENERAL ESPACIOS PROTEGIDOS
	TERCIARIO
EL	Espacio Libre
EQ	Equipamiento
SG-EL	Sistema General de Espacios Libres Públicos
SG-EQ	Sistema General de Equipamientos
SG-SU	Sistema General de Servicios Urbanos
SG-VP	Sistema General de Vías Públicas
SG-IF	Sistema General de Infraestructuras Ferroviarias
SG-EP	Sistema General de Espacios Protegidos

LÍNEAS

	Límite del Término Municipal
	Límite de SUC
	Límite de Sectores
	Límite de Actuaciones Aisladas
	Límite de Planeamiento Asumido
	Alineación Existente
	Alineación Modificada
	Cambio de Ordenanza
	Categorías de Suelo Rústico
	Cambio de Alturas
	Red Básica
	Red Local
	Ciclovia (Carriil Bici)
	Pacios

LÍNEAS


	Límite de Edificación Cementerios
	Límite de Dominio Público Carreteras
	Límite de Servidumbre Carreteras
	Límite de Edificación Carreteras
	Límite de Afección Carreteras
	Límite de Dominio Público FFCC
	Límite de Edificación FFCC
	Límite de Protección FFCC
	Paso sobre FFCC
	Otros Límites.

TRAMAS


	Actuaciones Aisladas
	Fuera de Ordenación
	Vial Peatonal
	PATRIMONIO CULTURAL
	Bienes y Elementos Catalogados
	Protección Ambiental
	Plan Especial (PE)

TRAMAS

F-9	G-9
F-10	G-10
F-11	G-11

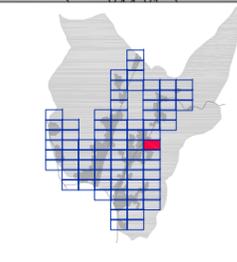


AYUNTAMIENTO DE VILLAKUILAMBRE
 Plan General de Ordenación Urbana
 Planos de Ordenación **PO.05**
ORDENACIÓN HOJA Nº: G-10
 APROBACIÓN DEFINITIVA escala 1:2.000
Año 2011

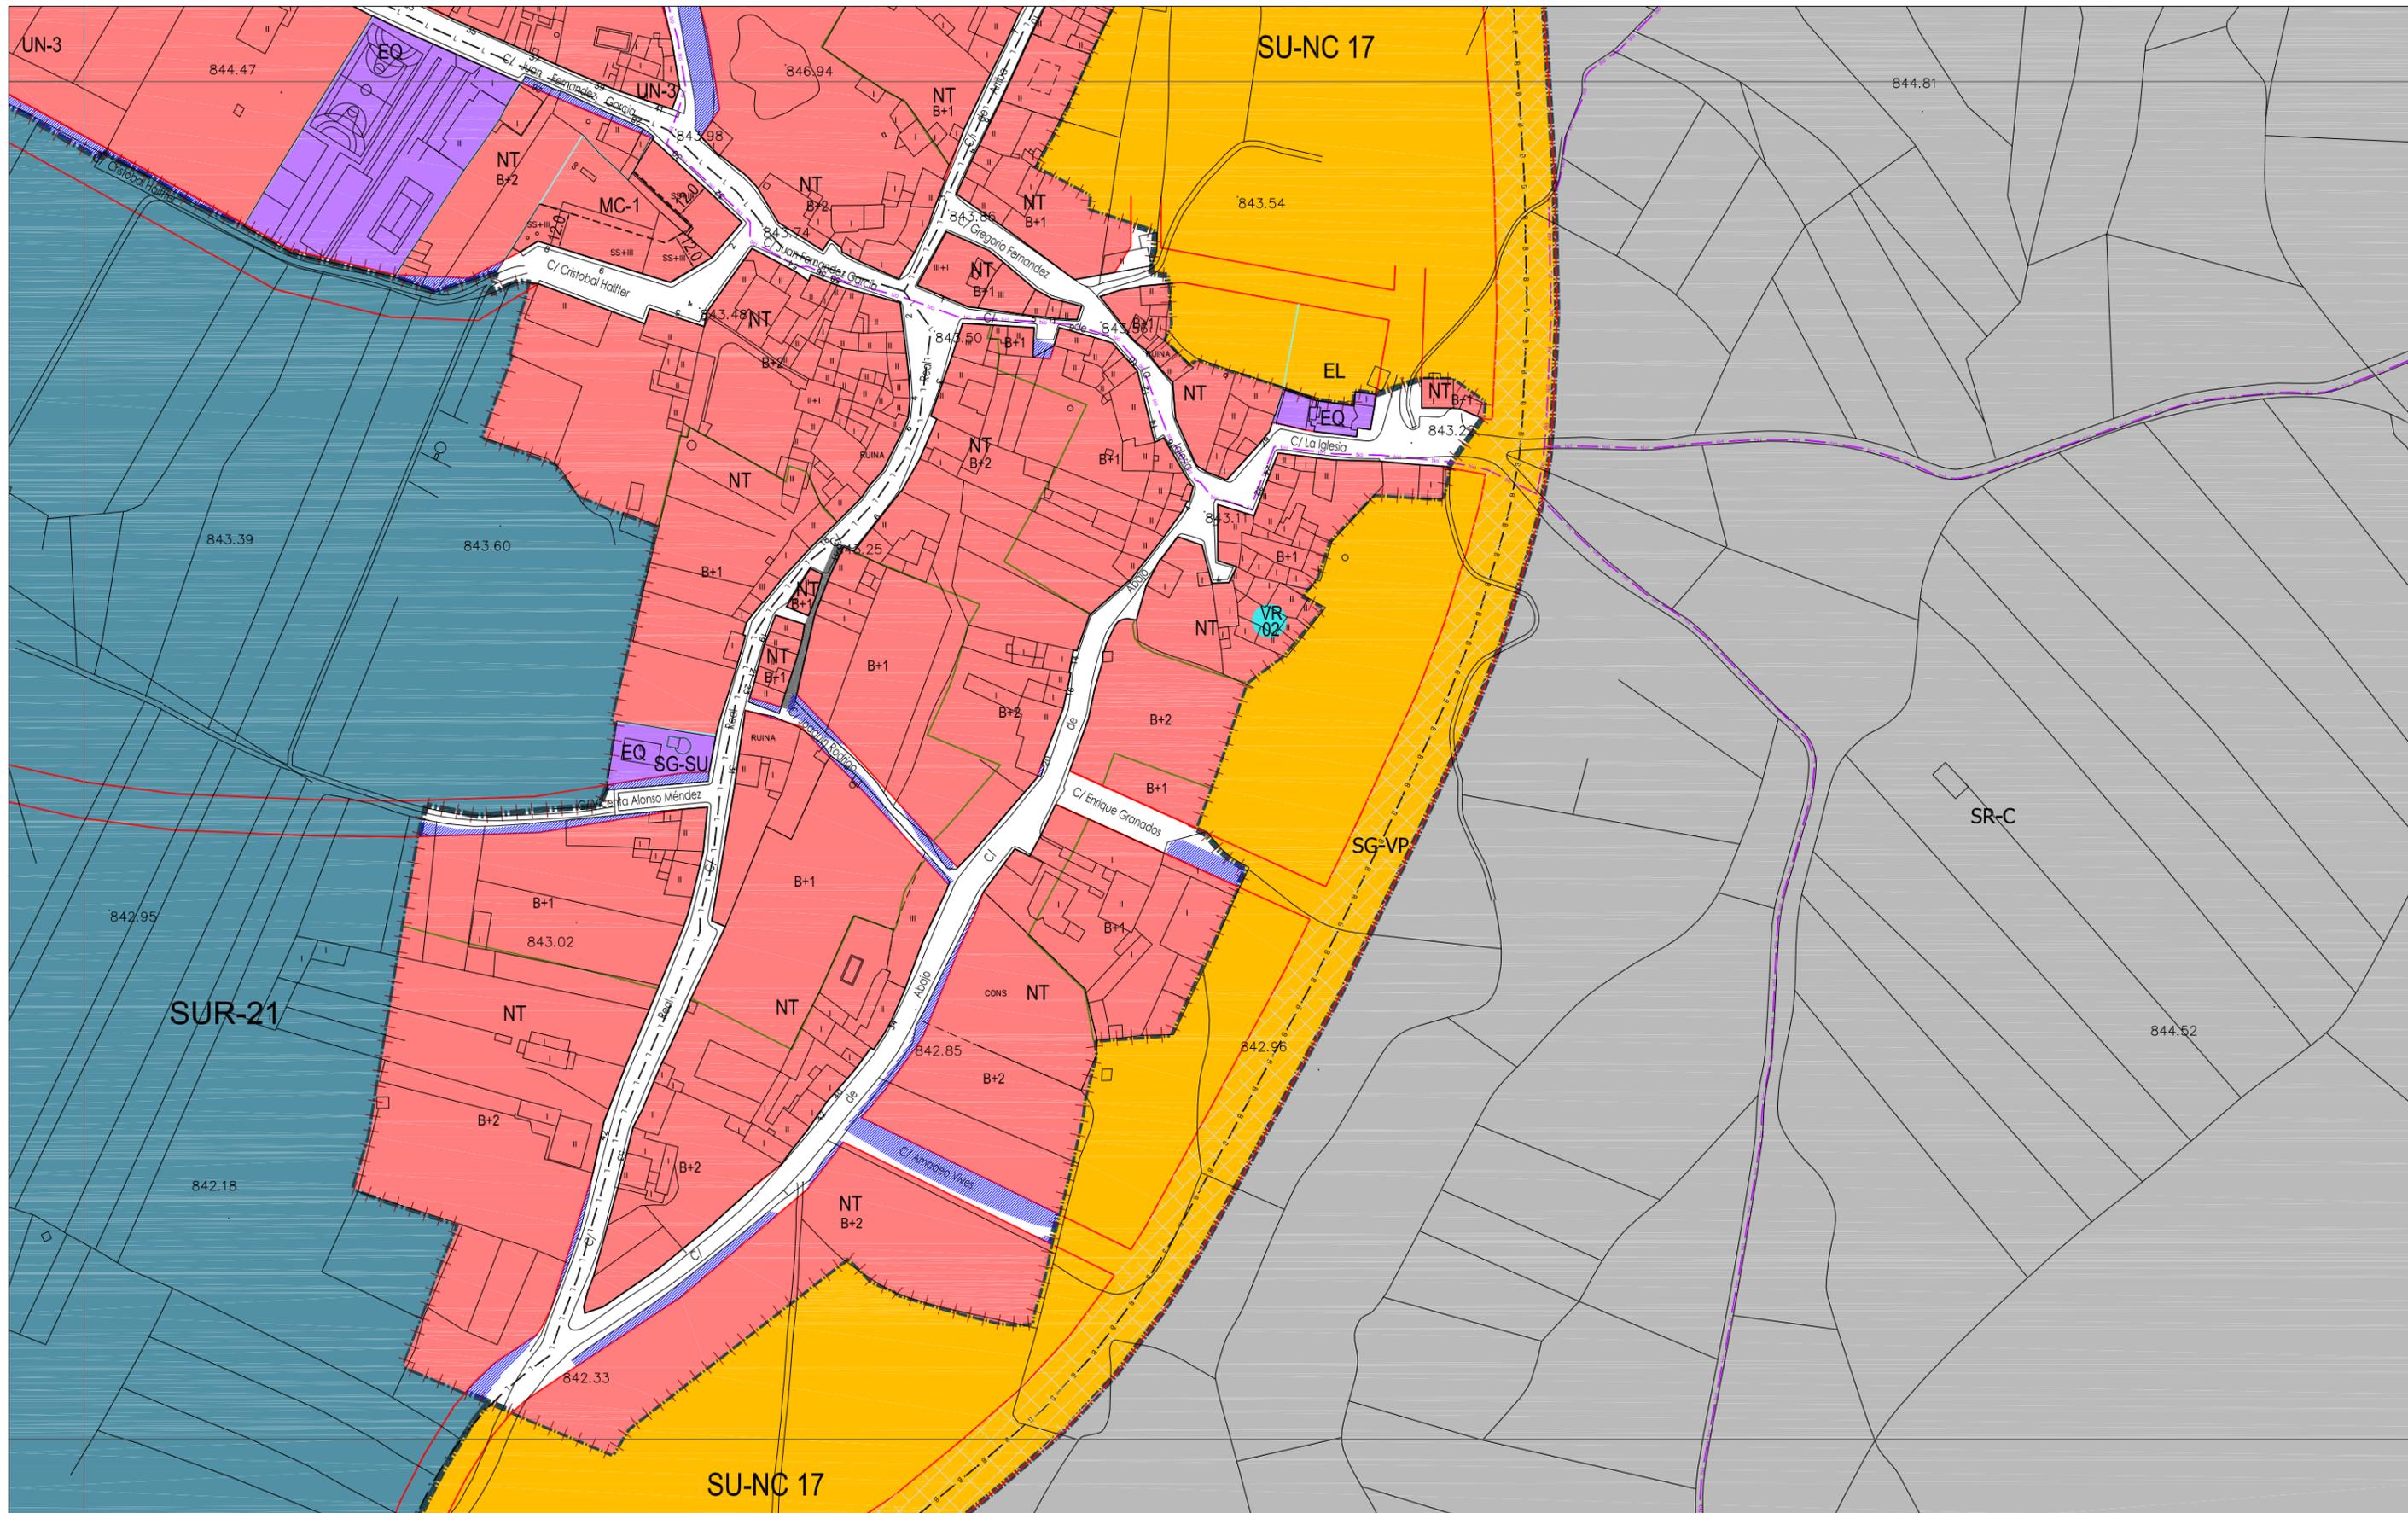

CLASIFICACIÓN DEL SUELO

■	SUELO URBANO CONSOLIDADO (SUC)
■	SUELO URBANO NO CONSOLIDADO (SUNC)
■	SUELO URBANIZABLE (SUR)
■	SUELO RÚSTICO (SR)
SR-C	Rústico Común
SR-EU	Rústico de Entorno Urbano
SR-PN	Rústico de Protección Natural
SR-PE	Rústico de Protección Especial
SR-PA	Rústico de Protección Agropecuaria
SR-AT	Rústico de Asentamiento Tradicional
SR-PI	Rústico de Protección Infraestructuras
SR-PC	Rústico de Protección Cultural
SR-AI	Rústico de Asentamiento Irregular

ORDENANZAS

NT	Núcleo Tradicional
MC	Manzana Cerrada
MC-VE	Manzana Cerrada Volumetría Especial
AB	Edificación Abierta
AB-VE	Edificación Abierta Volumetría Especial
UN	Edificación Unifamiliar
TE	Terciarío
SU	Servicios Urbanos
NA-G	Industria General
NA-U	Industria Urbana
NA-G-SUR-01	Industria General en SUR-01
PA-UE-XX	Planeamiento Asumido
PA-SAU-XX	Planeamiento Asumido

ORDENANZAS

■	EQUIPAMIENTOS Y SERVICIOS EN SUC
■	SERVICIOS URBANOS
■	ESPACIOS LIBRES PÚBLICOS EN SUC
■	SISTEMA GENERAL VÍAS PÚBLICAS
■	SISTEMA GENERAL INFRAEST. FERROVIARIAS
■	SISTEMA GENERAL ESPACIOS PROTEGIDOS
■	TERCIARIO
EL	Espacio Libre
EQ	Equipamiento
SG-EL	Sistema General de Espacios Libres Públicos
SG-EQ	Sistema General de Equipamientos
SG-SU	Sistema General de Servicios Urbanos
SG-VP	Sistema General de Vías Públicas
SG-IF	Sistema General de Infraestructuras Ferroviarias
SG-EP	Sistema General de Espacios Protegidos

LÍNEAS

X	Límite del Término Municipal
---	Límite de SUC
---	Límite de Sectores
---	Límite de Actuaciones Aisladas
---	Límite de Planeamiento Asumido
---	Alineación Existente
---	Alineación Modificada
---	Cambio de Ordenanza
---	Categorías de Suelo Rústico
---	Cambio de Alturas
---	Red Básica
---	Red Local
---	Ciclovia (Carriil Bici)
---	Pacios

LÍNEAS


---	Límite de Edificación Cementerios
---	Límite de Dominio Público Carreteras
---	Límite de Servidumbre Carreteras
---	Límite de Edificación Carreteras
---	Límite de Afección Carreteras
---	Límite de Dominio Público FFCC
---	Límite de Edificación FFCC
---	Límite de Protección FFCC
---	Paso sobre FFCC
---	Otros Límites.


TRAMAS

---	Actuaciones Aisladas
---	Fuera de Ordenación
---	Vial Peatonal
---	PATRIMONIO CULTURAL
---	Bienes y Elementos Catalogados
---	Protección Ambiental
---	Plan Especial (PE)

F-10	G-10
F-11	G-11
F-12	G-12

VILLARRODRIGO

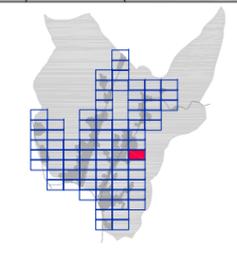

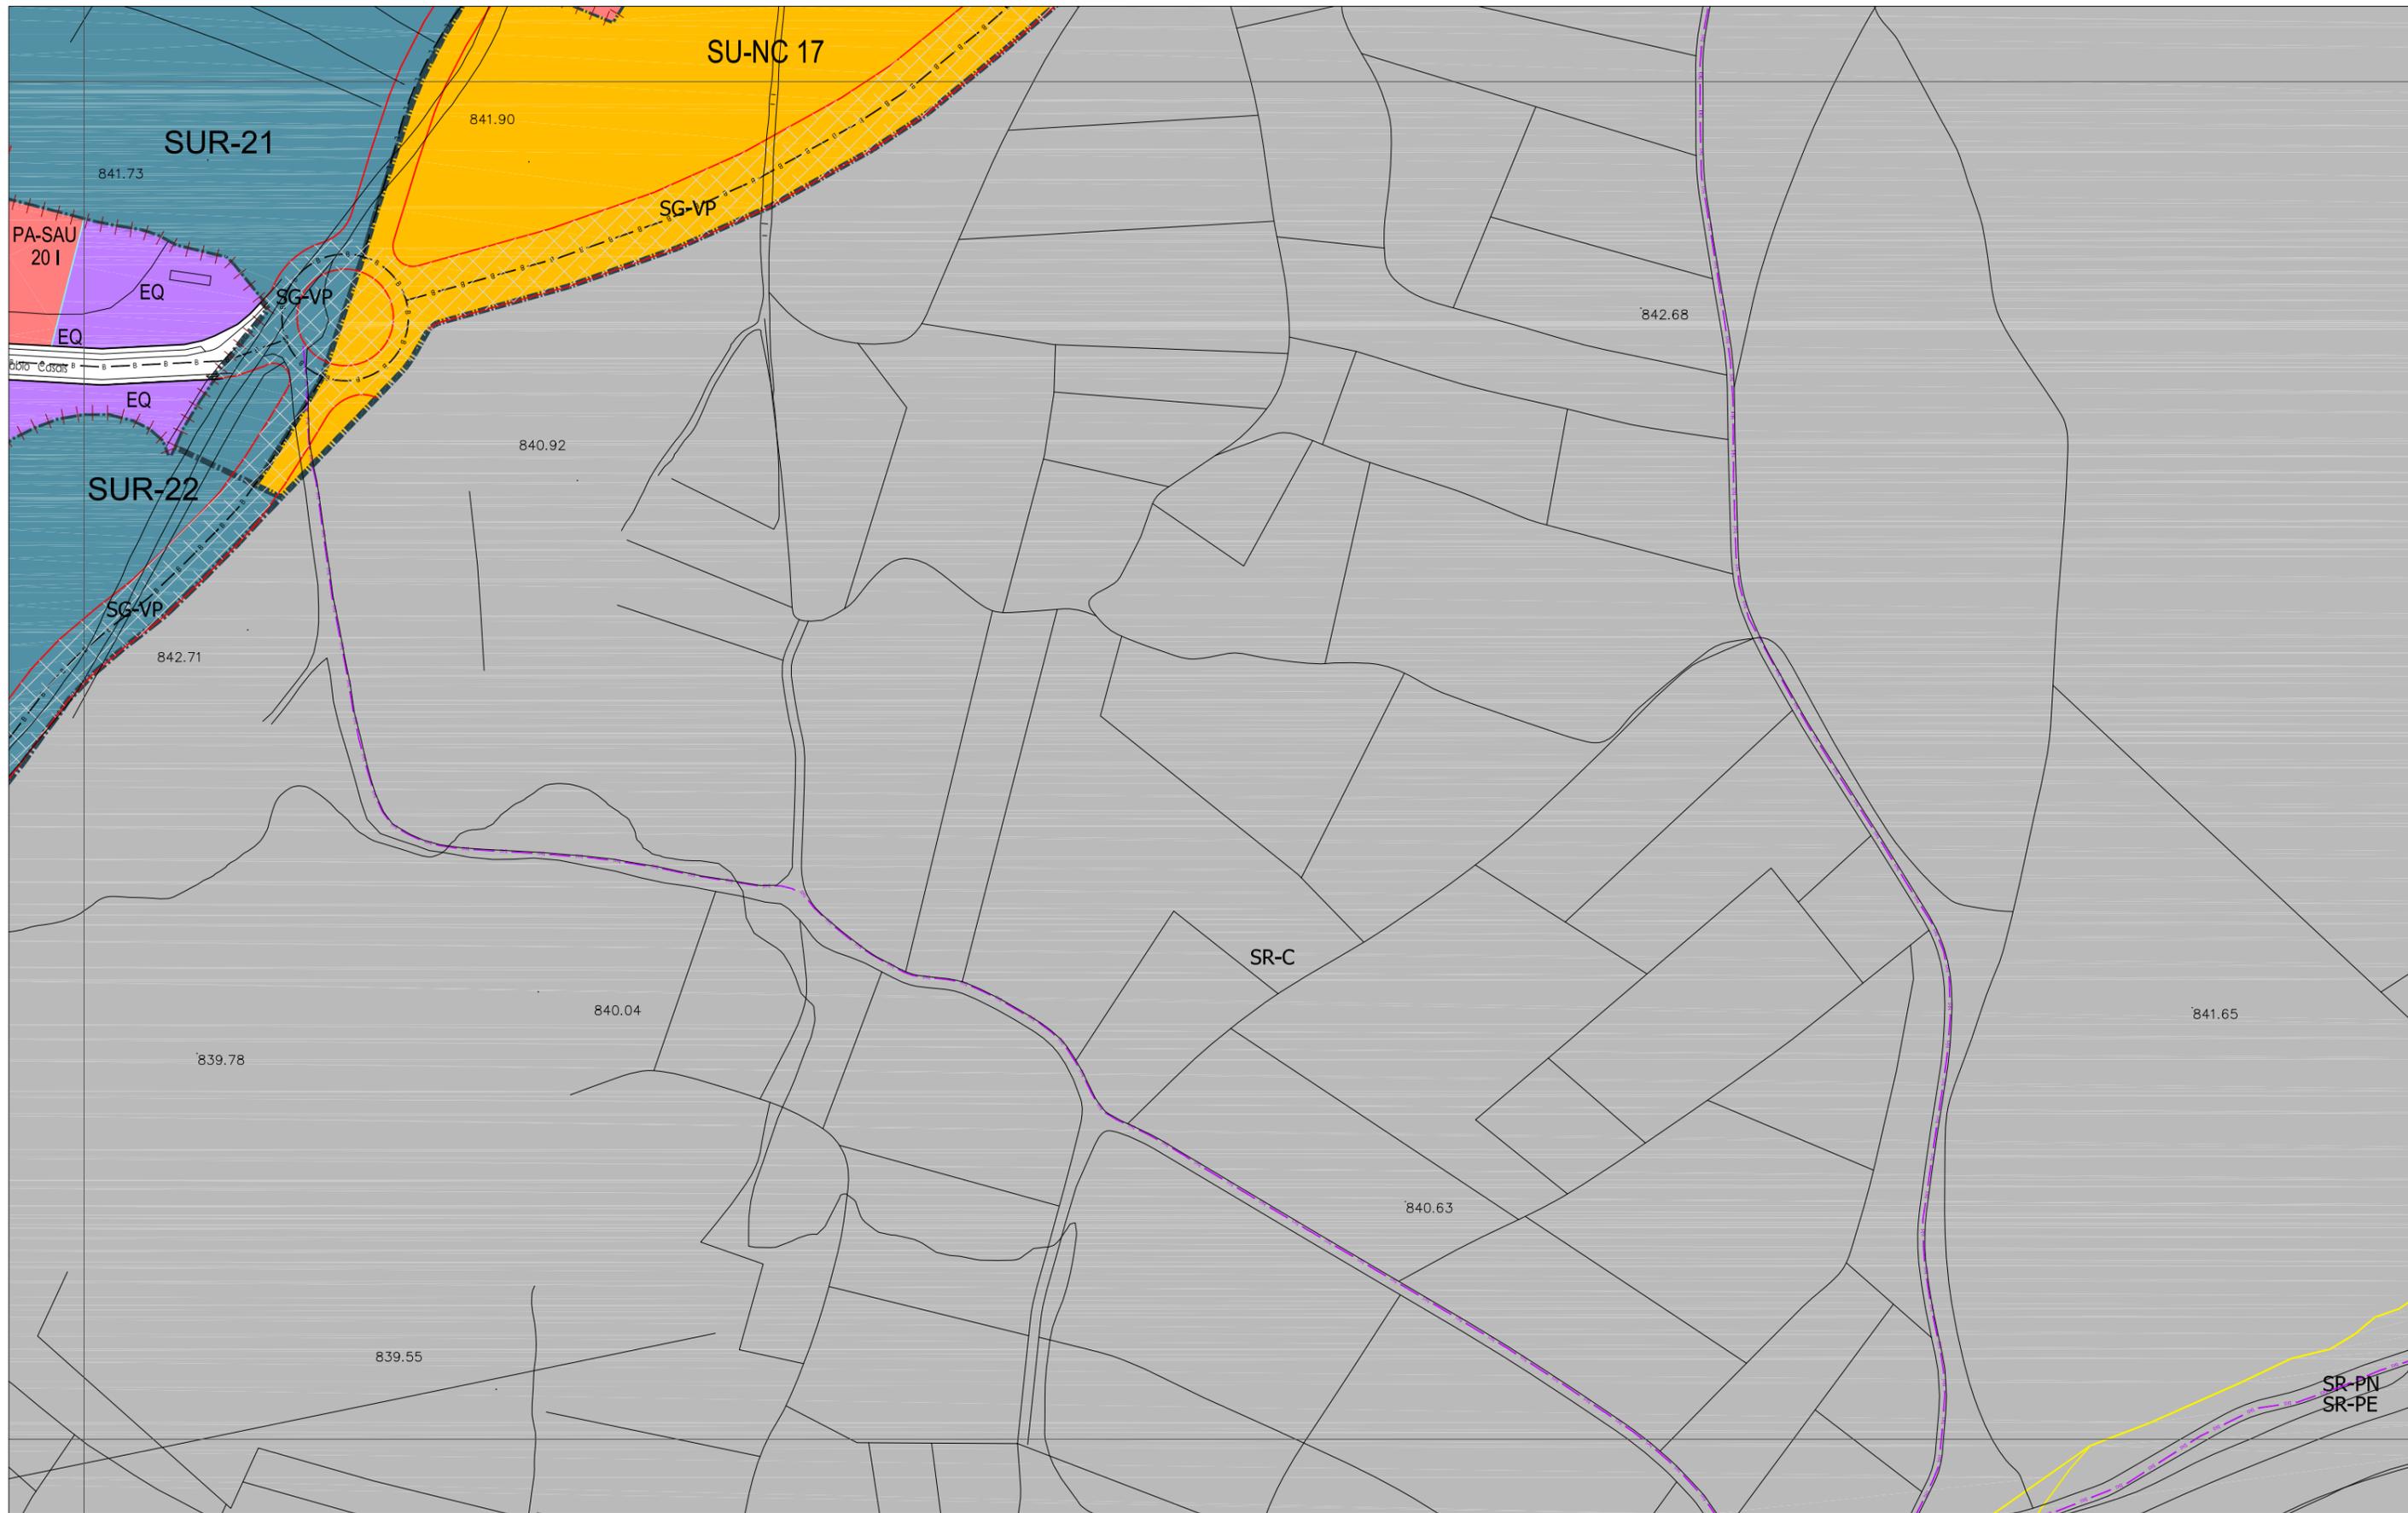

CLASIFICACIÓN DEL SUELO

	SUELO URBANO CONSOLIDADO (SUC)
	SUELO URBANO NO CONSOLIDADO (SUNC)
	SUELO URBANIZABLE (SUR)
	SUELO RUSTICO (SR)
SR-C	Rústico Común
SR-EU	Rústico de Entorno Urbano
SR-PN	Rústico de Protección Natural
SR-PE	Rústico de Protección Especial
SR-PA	Rústico de Protección Agropecuaria
SR-AT	Rústico de Asentamiento Tradicional
SR-PI	Rústico de Protección Infraestructuras
SR-PC	Rústico de Protección Cultural
SR-AI	Rústico de Asentamiento Irregular

ORDENANZAS

NT	Núcleo Tradicional
MC	Manzana Cerrada
MC-VE	Manzana Cerrada Volumetría Especial
AB	Edificación Abierta
AB-VE	Edificación Abierta Volumetría Especial
UN	Edificación Unifamiliar
TE	Tercario
SU	Servicios Urbanos
NA-G	Industria General
NA-U	Industria Urbana
NA-G-SUR-01	Industria General en SUR-01
PA-UE-XX	Planeamiento Asumido
PA-SAU-XX	Planeamiento Asumido

ORDENANZAS

	EQUIPAMIENTOS Y SERVICIOS EN SUC
	SERVICIOS URBANOS
	ESPACIOS LIBRES PÚBLICOS EN SUC
	SISTEMA GENERAL VÍAS PÚBLICAS
	SISTEMA GENERAL INFRAEST. FERROVIARIAS
	SISTEMA GENERAL ESPACIOS PROTEGIDOS
	TERCIARIO
EL	Espacio Libre
EQ	Equipamiento
SG-EL	Sistema General de Espacios Libres Públicos
SG-EQ	Sistema General de Equipamientos
SG-SU	Sistema General de Servicios Urbanos
SG-VP	Sistema General de Vías Públicas
SG-IF	Sistema General de Infraestructuras Ferroviarias
SG-EP	Sistema General de Espacios Protegidos

LÍNEAS

	Límite del Término Municipal
	Límite de SUC
	Límite de Sectores
	Límite de Actuaciones Aisladas
	Límite de Planeamiento Asumido
	Alineación Existente
	Alineación Modificada
	Cambio de Ordenanza
	Categorías de Suelo Rústico
	Cambio de Alturas
	Red Básica
	Red Local
	Ciclovia (Carriil Bici)
	Pacios

LÍNEAS


	Límite de Edificación Cementerios
	Límite de Dominio Público Carreteras
	Límite de Servidumbre Carreteras
	Límite de Edificación Carreteras
	Límite de Afección Carreteras
	Límite de Dominio Público FFCC
	Límite de Edificación FFCC
	Límite de Protección FFCC
	Paso sobre FFCC
	Otros Límites.

TRAMAS


	Actuaciones Aisladas
	Fuera de Ordenación
	Vial Peatonal
	PATRIMONIO CULTURAL
	Bienes y Elementos Catalogados
	Protección Ambiental
	Plan Especial (PE)

F-11	G-11
F-12	G-12
F-13	G-13

VILLARRODRIGO

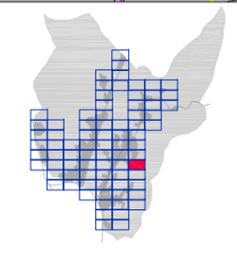

AYUNTAMIENTO DE VILLAQUILAMBRE
 Plan General de Ordenación Urbana
 Planos de Ordenación **PO.05**
 ORDENACIÓN HOJA Nº: G-12
 APROBACIÓN DEFINITIVA
 escala 1:2.000
 Año 2011

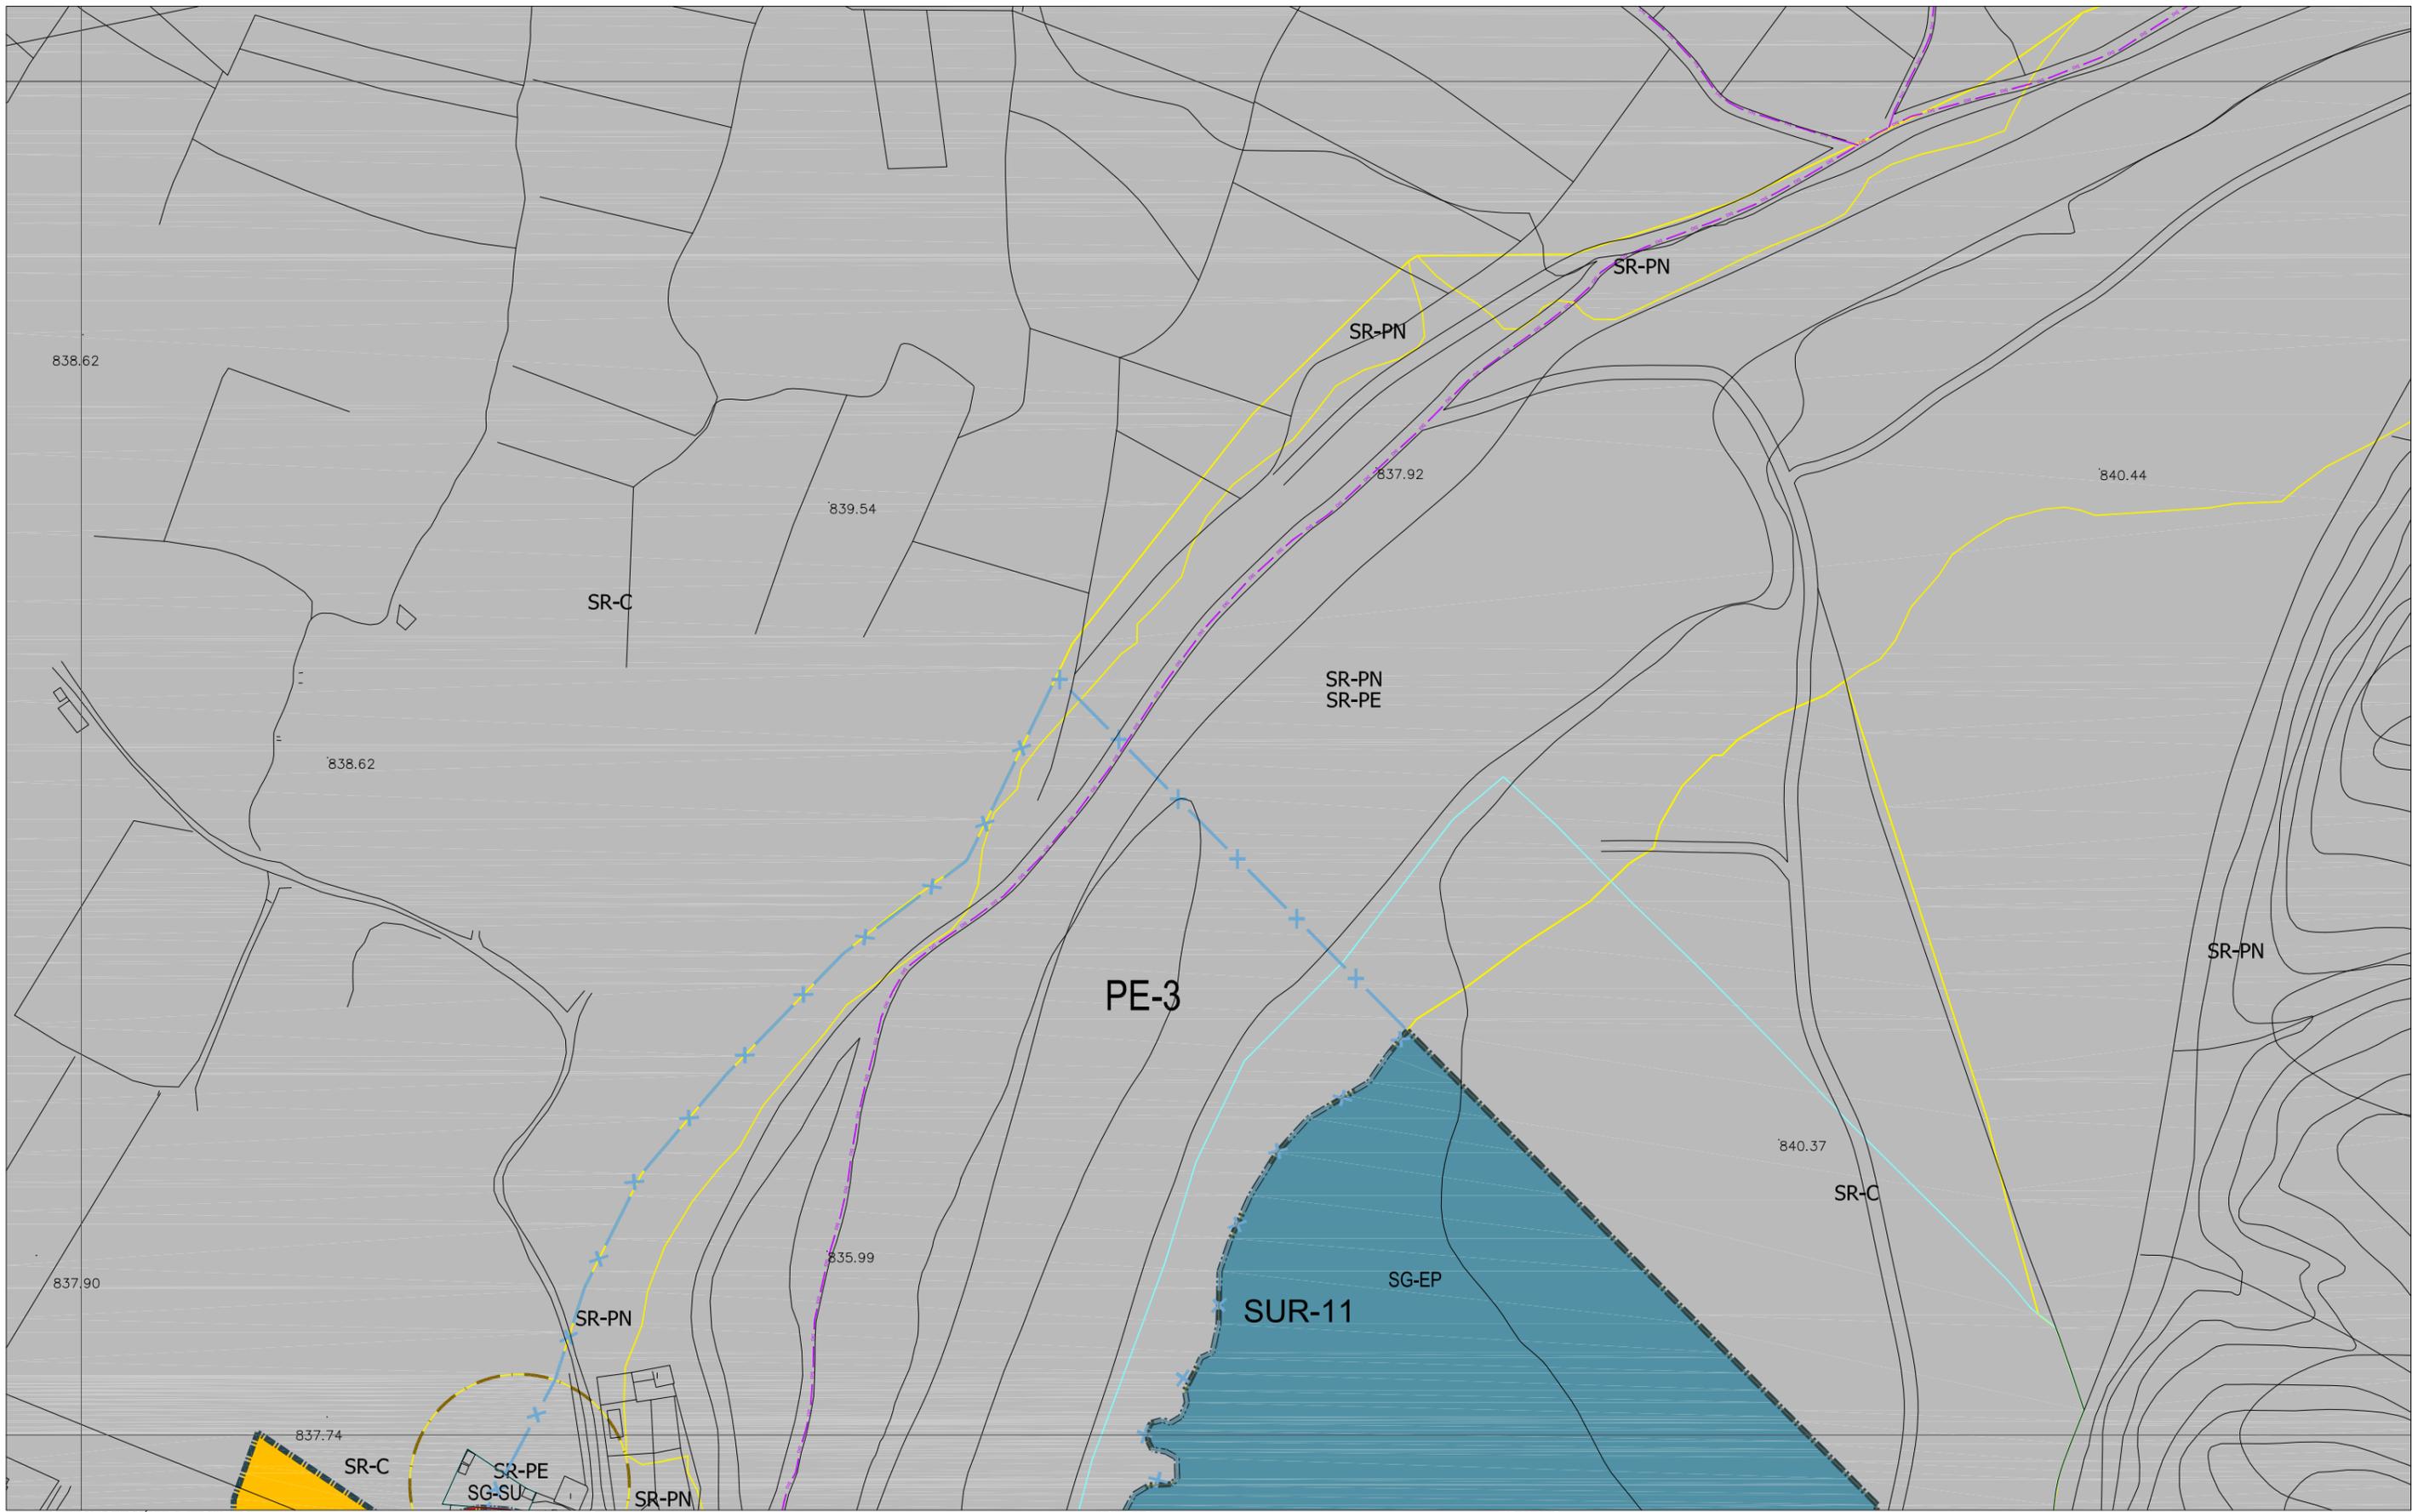

CLASIFICACIÓN DEL SUELO

	SUELO URBANO CONSOLIDADO (SUC)
	SUELO URBANO NO CONSOLIDADO (SUNC)
	SUELO URBANIZABLE (SUR)
	SUELO RUSTICO (SR)
SR-C	Rústico Común
SR-EU	Rústico de Entorno Urbano
SR-PN	Rústico de Protección Natural
SR-PE	Rústico de Protección Especial
SR-PA	Rústico de Protección Agropecuaria
SR-AT	Rústico de Asentamiento Tradicional
SR-PI	Rústico de Protección Infraestructuras
SR-PC	Rústico de Protección Cultural
SR-AI	Rústico de Asentamiento Irregular

ORDENANZAS

NT	Núcleo Tradicional
MC	Manzana Cerrada
MC-VE	Manzana Cerrada Volumetría Especial
AB	Edificación Abierta
AB-VE	Edificación Abierta Volumetría Especial
UN	Edificación Unifamiliar
TE	Tercario
SU	Servicios Urbanos
NA-G	Industria General
NA-U	Industria Urbana
NA-G-SUR-01	Industria General en SUR-01
PA-UE-XX	Planeamiento Asumido
PA-SAU-XX	Planeamiento Asumido

ORDENANZAS

	EQUIPAMIENTOS Y SERVICIOS EN SUC
	SERVICIOS URBANOS
	ESPACIOS LIBRES PÚBLICOS EN SUC
	SISTEMA GENERAL VÍAS PÚBLICAS
	SISTEMA GENERAL INFRAEST. FERROVIARIAS
	SISTEMA GENERAL ESPACIOS PROTEGIDOS
	TERCIARIO
EL	Espacio Libre
EQ	Equipamiento
SG-EL	Sistema General de Espacios Libres Públicos
SG-EQ	Sistema General de Equipamientos
SG-SU	Sistema General de Servicios Urbanos
SG-VP	Sistema General de Vías Públicas
SG-IF	Sistema General de Infraestructuras Ferroviarias
SG-EP	Sistema General de Espacios Protegidos

LÍNEAS

	Límite del Término Municipal
	Límite de SUC
	Límite de Sectores
	Límite de Actuaciones Aisladas
	Límite de Planeamiento Asumido
	Alineación Existente
	Alineación Modificada
	Cambio de Ordenanza
	Categorías de Suelo Rústico
	Cambio de Alturas
	Red Básica
	Red Local
	Ciclovia (Carril Bici)
	Pacios

LÍNEAS


	Límite de Edificación Cementerios
	Límite de Dominio Público Carreteras
	Límite de Servidumbre Carreteras
	Límite de Edificación Carreteras
	Límite de Afección Carreteras
	Límite de Dominio Público FFCC
	Límite de Edificación FFCC
	Límite de Protección FFCC
	Paso sobre FFCC
	Otros Límites.

TRAMAS


	Actuaciones Aisladas
	Fuera de Ordenación
	Vial Peatonal
	PATRIMONIO CULTURAL
	Bienes y Elementos Catalogados
	Protección Ambiental
	Plan Especial (PE)

F-12	G-12
F-13	G-13
F-14	G-14

VILLAMOROS
VILLARRODRIGO

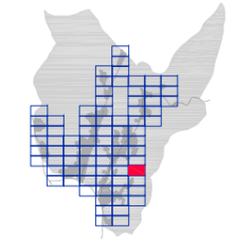

AYUNTAMIENTO DE VILLAQUILAMBRE
Plan General de Ordenación Urbana
Planes de Ordenación **PO .05**
ORDENACIÓN HOJA Nº: G-13
APROBACIÓN DEFINITIVA
escala 1:2.000
Año 2011

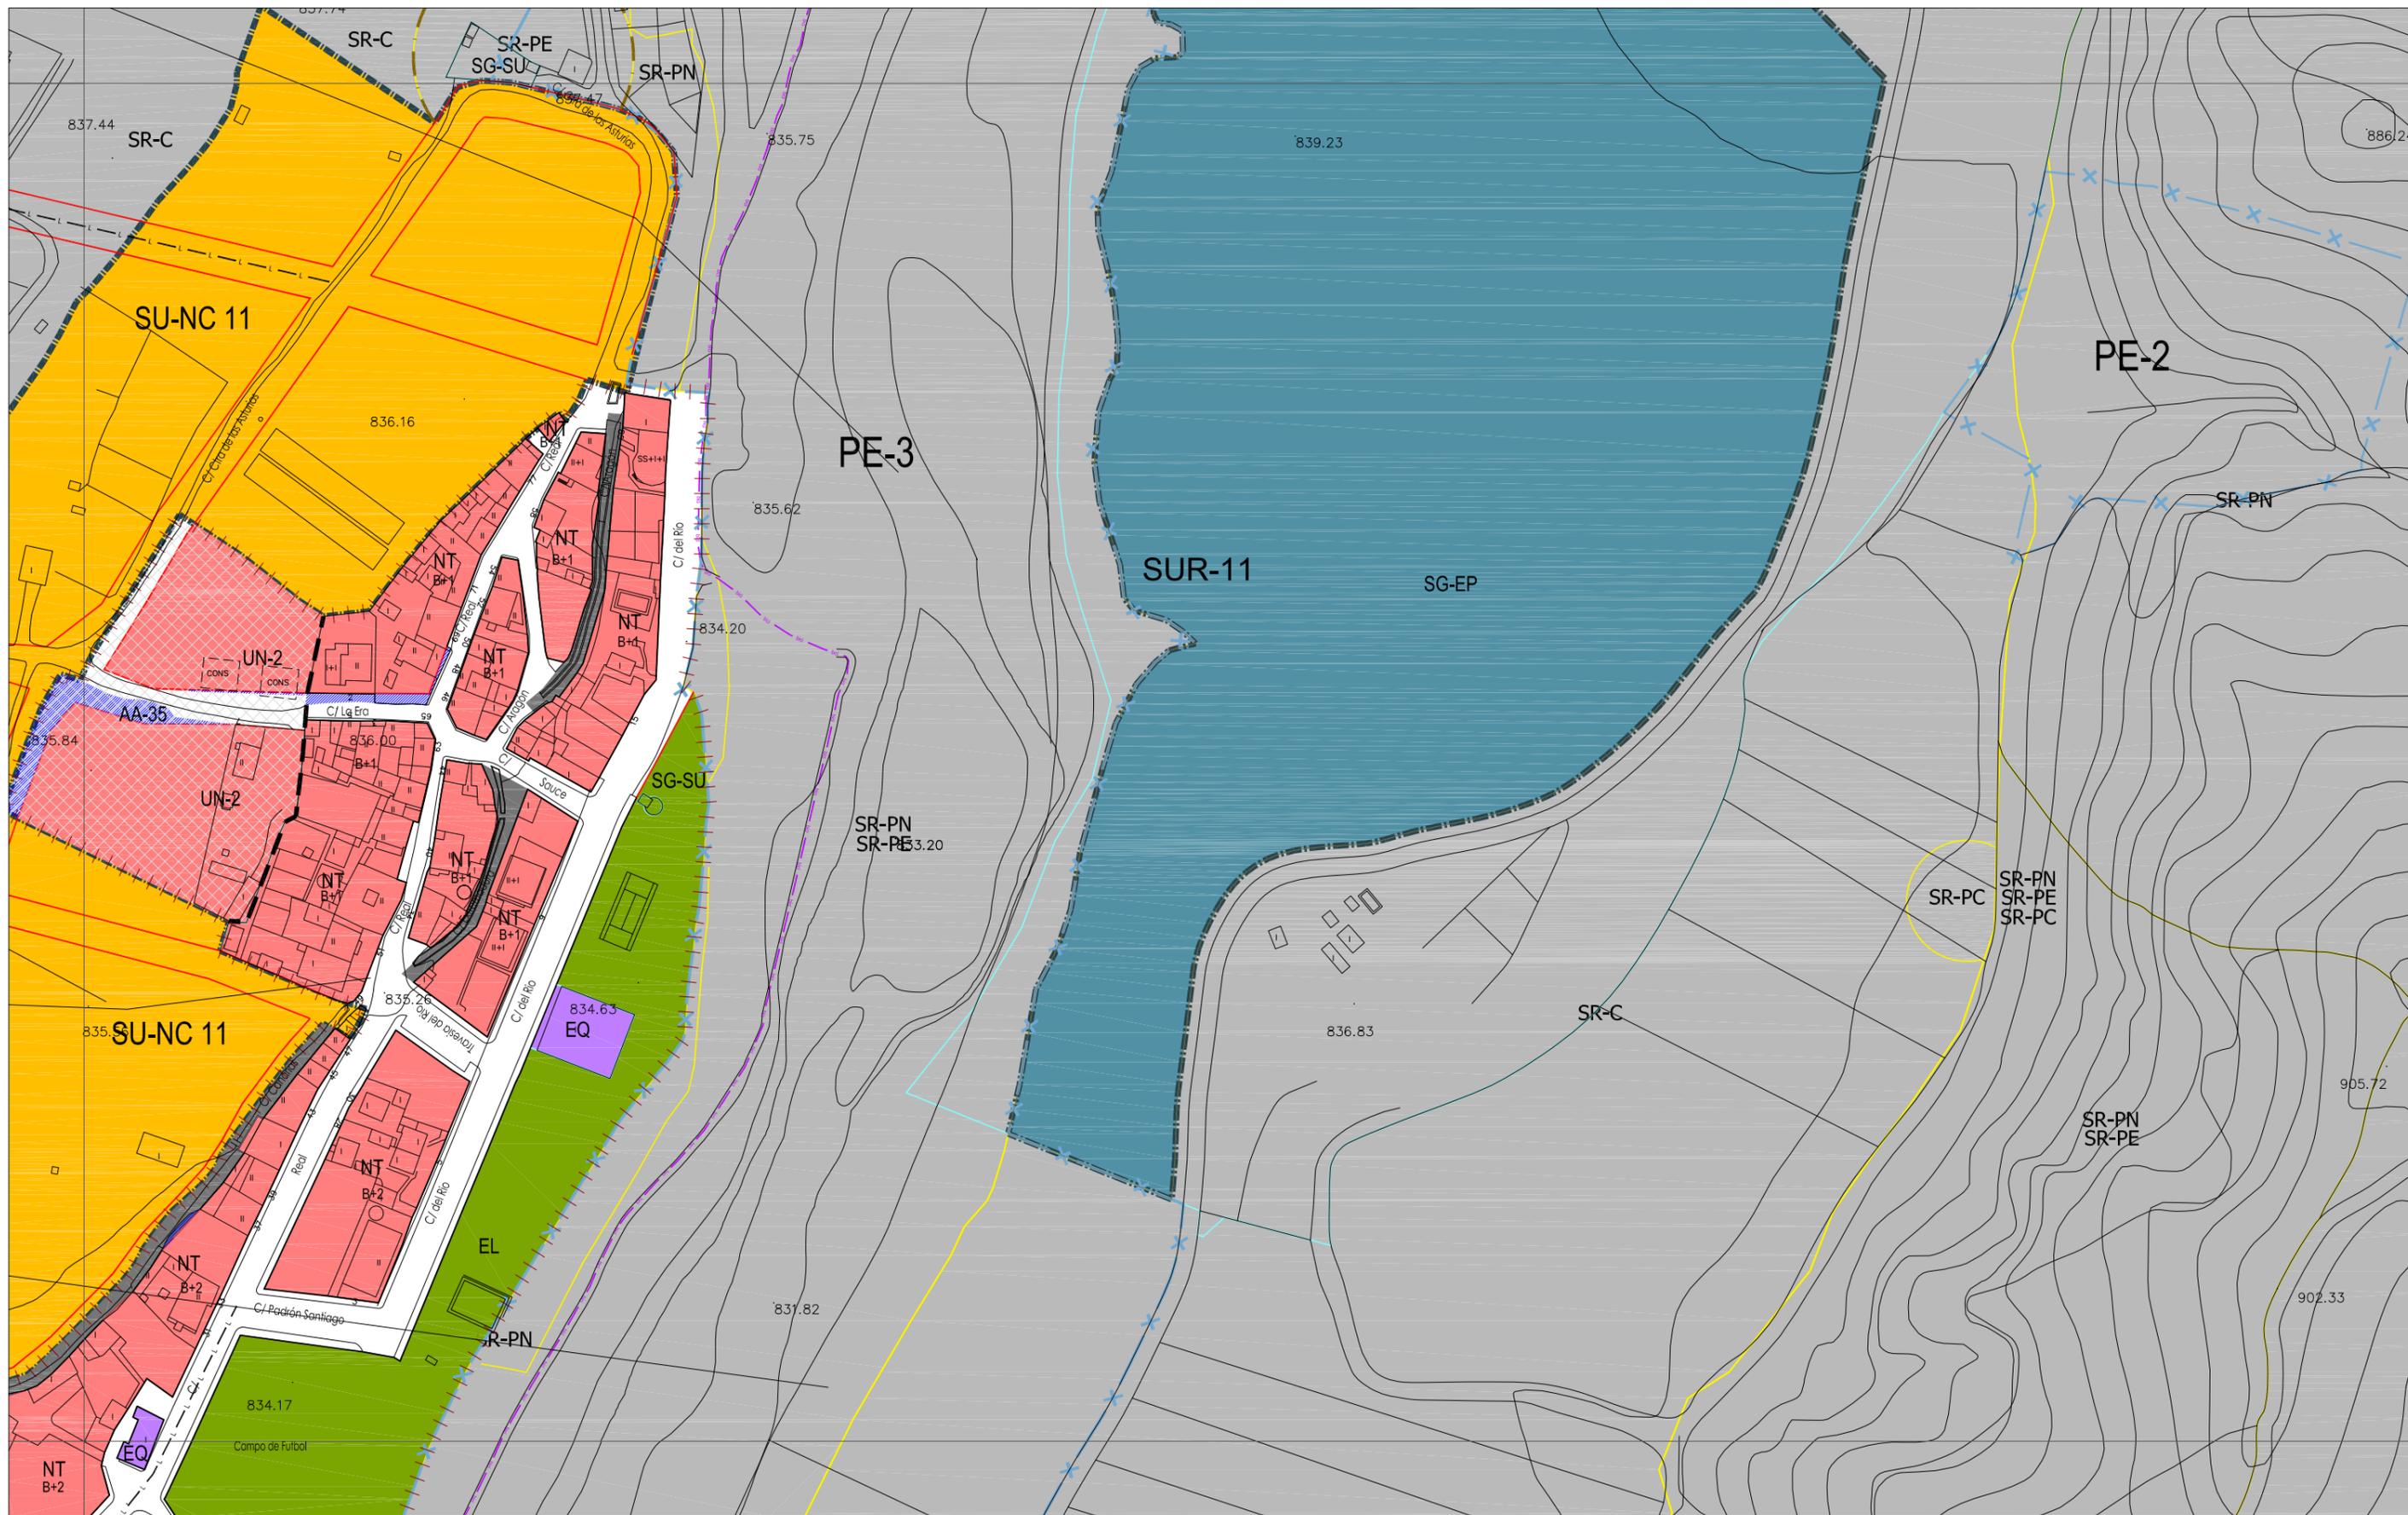

CLASIFICACIÓN DEL SUELO

	SUELO URBANO CONSOLIDADO (SUC)
	SUELO URBANO NO CONSOLIDADO (SUNC)
	SUELO URBANIZABLE (SUR)
	SUELO RÚSTICO (SR)
SR-C	Rústico Común
SR-EU	Rústico de Entorno Urbano
SR-PN	Rústico de Protección Natural
SR-PE	Rústico de Protección Especial
SR-PA	Rústico de Protección Agropecuaria
SR-AT	Rústico de Asentamiento Tradicional
SR-PI	Rústico de Protección Infraestructuras
SR-PC	Rústico de Protección Cultural
SR-AI	Rústico de Asentamiento Irregular

ORDENANZAS

NT	Núcleo Tradicional
MC	Manzana Cerrada
MC-VE	Manzana Cerrada Volumetría Especial
AB	Edificación Abierta
AB-VE	Edificación Abierta Volumetría Especial
UN	Edificación Unifamiliar
TE	Tercario
SU	Servicios Urbanos
NA-G	Industria General
NA-U	Industria Urbana
NA-G-SUR-01	Industria General en SUR-01
PA-UE-XX	Planeamiento Asumido
PA-SAU-XX	Planeamiento Asumido

ORDENANZAS

	EQUIPAMIENTOS Y SERVICIOS EN SUC
	SERVICIOS URBANOS
	ESPACIOS LIBRES PÚBLICOS EN SUC
	SISTEMA GENERAL VÍAS PÚBLICAS
	SISTEMA GENERAL INFRAEST. FERROVIARIAS
	SISTEMA GENERAL ESPACIOS PROTEGIDOS
	TERCIARIO
EL	Espacio Libre
EQ	Equipamiento
SG-EL	Sistema General de Espacios Libres Públicos
SG-EQ	Sistema General de Equipamientos
SG-SU	Sistema General de Servicios Urbanos
SG-VP	Sistema General de Vías Públicas
SG-IF	Sistema General de Infraestructuras Ferroviarias
SG-EP	Sistema General de Espacios Protegidos

LÍNEAS

	Límite del Término Municipal
	Límite de SUC
	Límite de Sectores
	Límite de Actuaciones Aisladas
	Límite de Planeamiento Asumido
	Alineación Existente
	Alineación Modificada
	Cambio de Ordenanza
	Categorías de Suelo Rústico
	Cambio de Alturas
	Red Básica
	Red Local
	Ciclovia (Carriil Bici)
	Pacios

LÍNEAS


	Límite de Edificación Cementerios
	Límite de Dominio Público Carreteras
	Límite de Servidumbre Carreteras
	Límite de Edificación Carreteras
	Límite de Afección Carreteras
	Límite de Dominio Público FFCC
	Límite de Edificación FFCC
	Límite de Protección FFCC
	Paso sobre FFCC
	Otros Límites.


TRAMAS

	Actuaciones Aisladas
	Fuera de Ordenación
	Vial Peatonal
	PATRIMONIO CULTURAL
	Bienes y Elementos Catalogados
	Protección Ambiental
	Plan Especial (PE)

F-13	G-13
F-14	G-14
F-15	G-15

VILLAMOROS

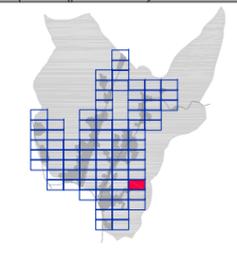

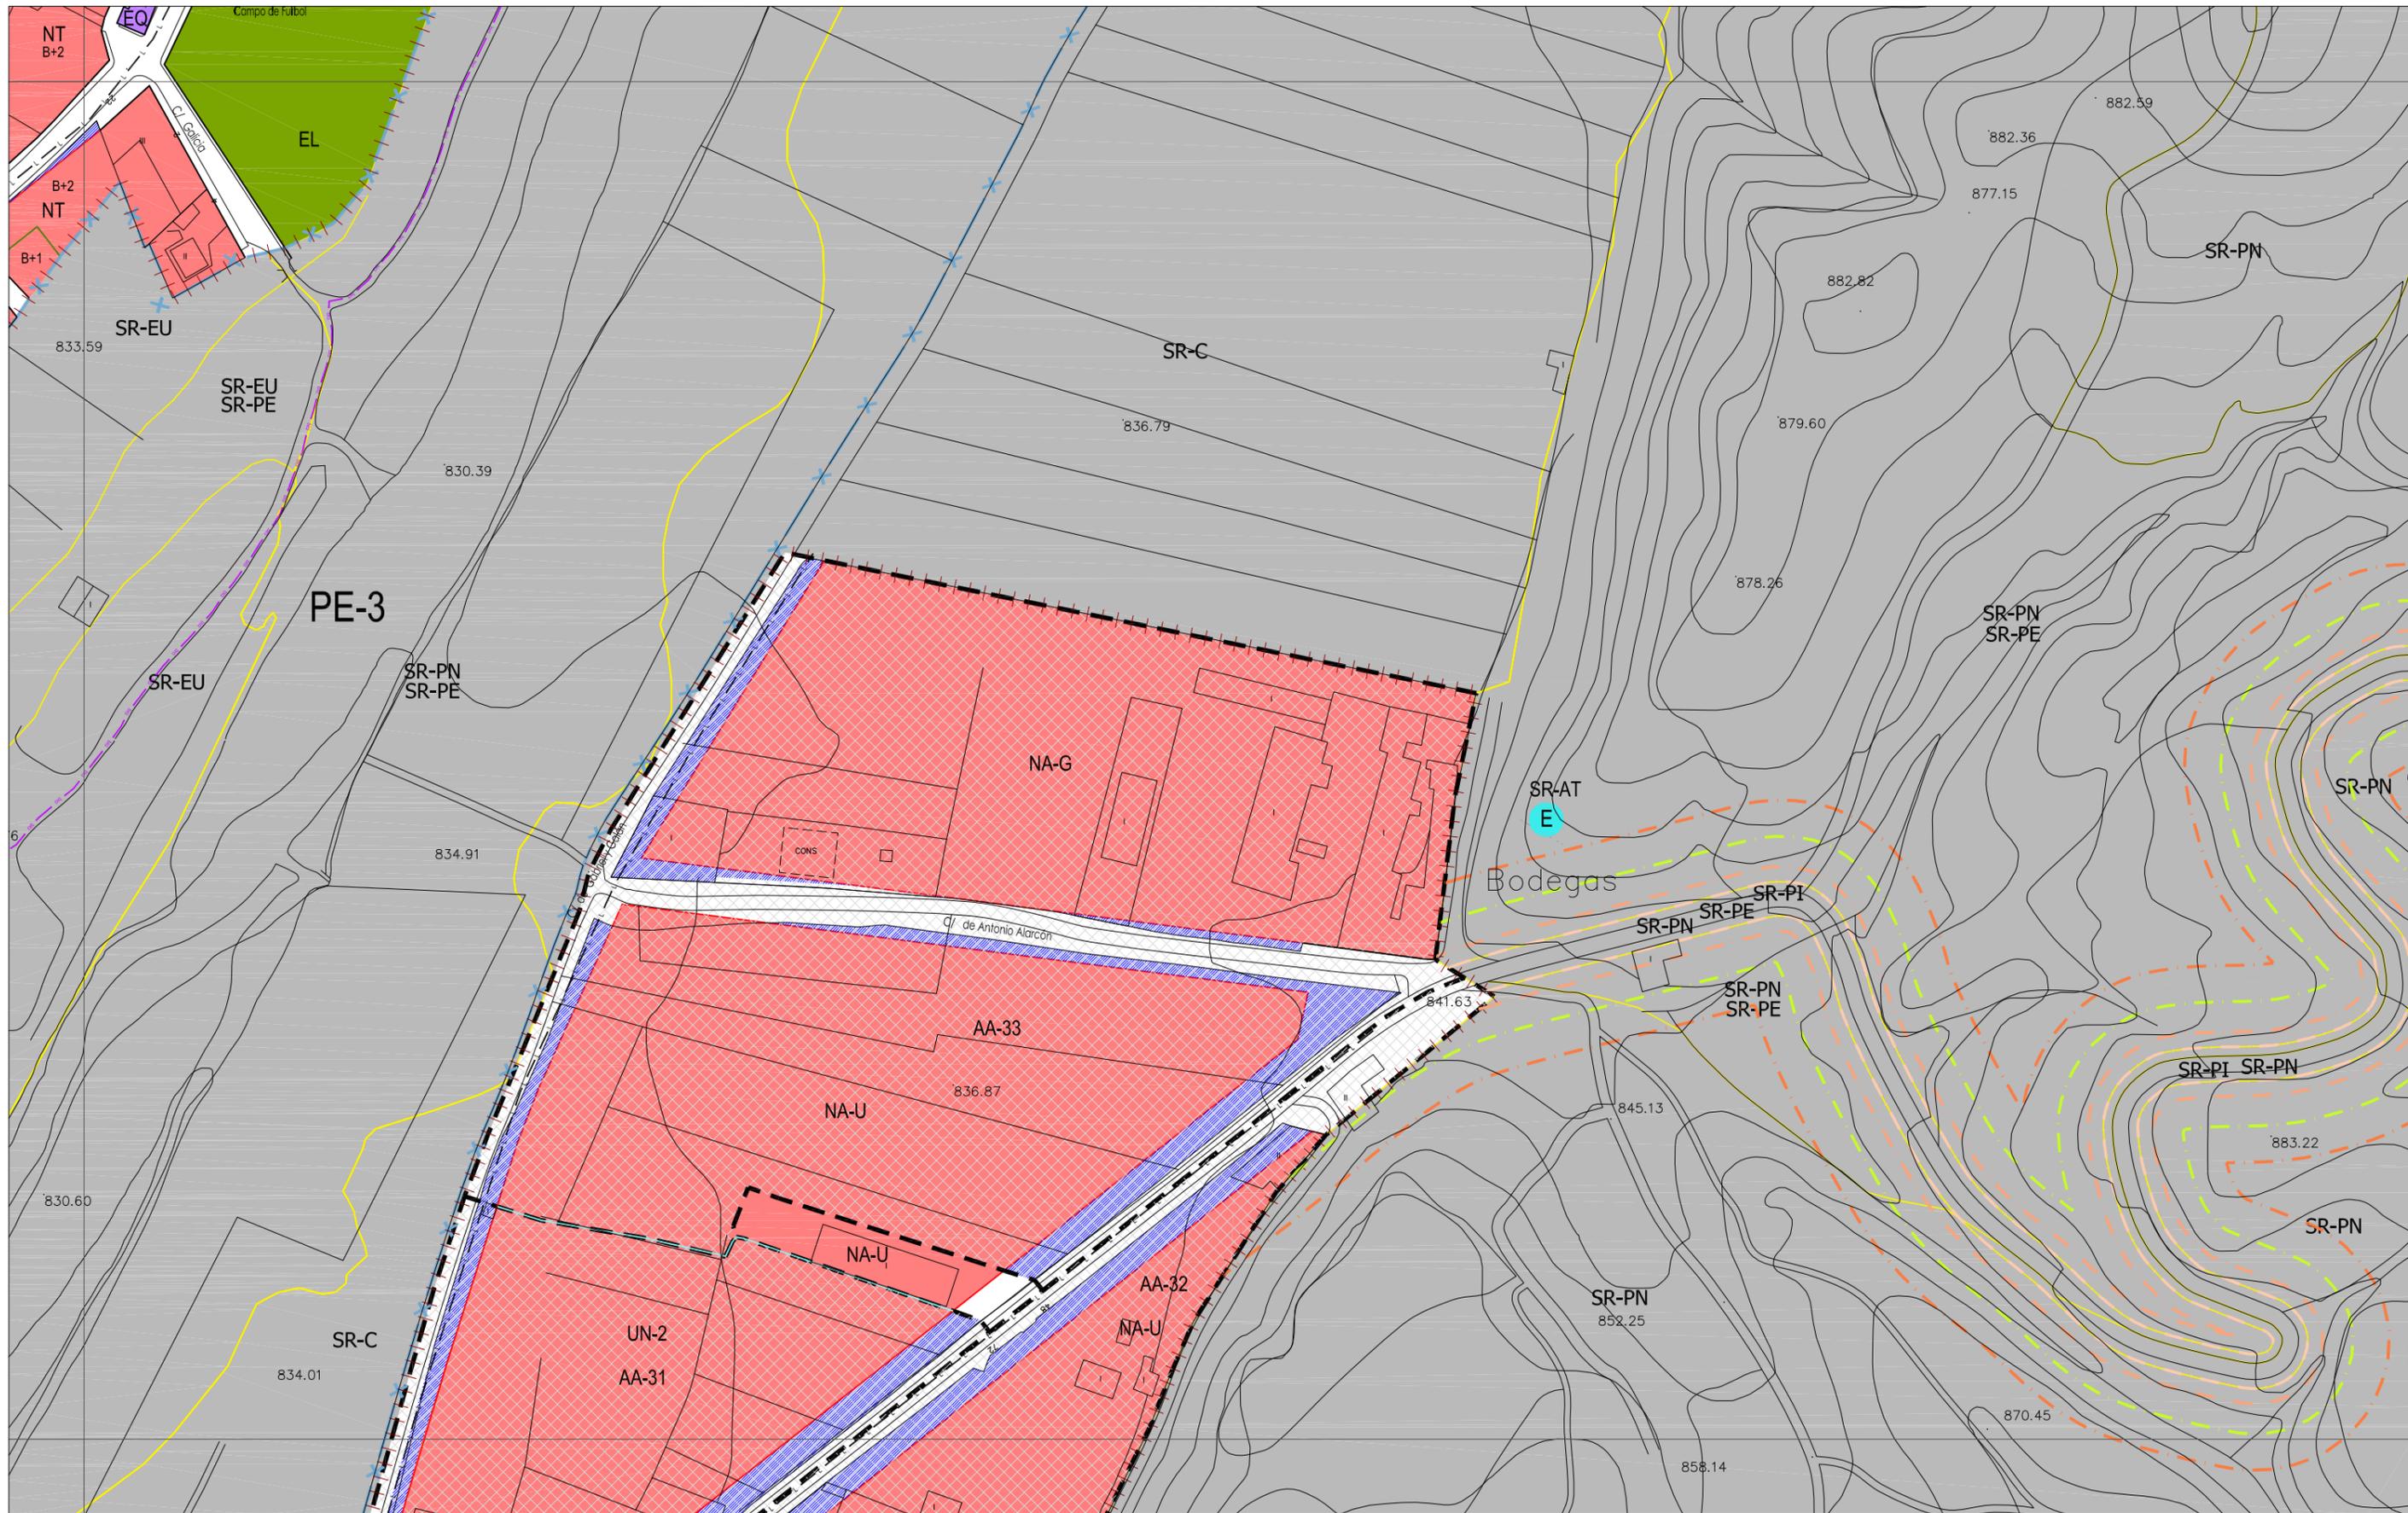

CLASIFICACIÓN DEL SUELO

	SUELO URBANO CONSOLIDADO (SUC)	NT	Núcleo Tradicional
	SUELO URBANO NO CONSOLIDADO (SUNC)	MC	Manzana Cerrada
	SUELO URBANIZABLE (SUR)	MC-VE	Manzana Cerrada Volumetría Especial
	SUELO RÚSTICO (SR)	AB	Edificación Abierta
		AB-VE	Edificación Abierta Volumetría Especial
		UN	Edificación Unifamiliar
		TE	Tercario
		SU	Servicios Urbanos
		NA-G	Industria General
		NA-U	Industria Urbana
		NA-G-SUR-01	Industria General en SUR-01
		PA-UE-XX	Planeamiento Asumido
		PA-SAU-XX	Planeamiento Asumido

ORDENANZAS

	EQUIPAMIENTOS Y SERVICIOS EN SUC	
	SERVICIOS URBANOS	
	ESPACIOS LIBRES PÚBLICOS EN SUC	
	SISTEMA GENERAL VÍAS PÚBLICAS	
	SISTEMA GENERAL INFRAEST. FERROVIARIAS	
	SISTEMA GENERAL ESPACIOS PROTEGIDOS	
	TERCIARIO	
	EL	Espacio Libre
	EQ	Equipamiento
	SG-EL	Sistema General de Espacios Libres Públicos
	SG-EQ	Sistema General de Equipamientos
	SG-SU	Sistema General de Servicios Urbanos
	SG-VP	Sistema General de Vías Públicas
	SG-IF	Sistema General de Infraestructuras Ferroviarias
	SG-EP	Sistema General de Espacios Protegidos

LÍNEAS

	Limite del Término Municipal
	Limite de SUC
	Limite de Sectores
	Limite de Actuaciones Aisladas
	Limite de Planeamiento Asumido
	Alineación Existente
	Alineación Modificada
	Cambio de Ordenanza
	Categorías de Suelo Rústico
	Cambio de Alturas
	Red Básica
	Red Local
	Ciclovia (Carril Bici)
	Patios

LÍNEAS



	Limite de Edificación Cementerios
	Limite de Dominio Público Carreteras
	Limite de Servidumbre Carreteras
	Limite de Edificación Carreteras
	Limite de Afección Carreteras
	Limite de Dominio Público FFCC
	Limite de Edificación FFCC
	Limite de Protección FFCC
	Paso sobre FFCC
	Otros Límites.


TRAMAS

	Actuaciones Aisladas
	Fuera de Ordenación
	Vial Peatonal
	PATRIMONIO CULTURAL
	Bienes y Elementos Catalogados
	Protección Ambiental
	Plan Especial (PE)

TRAMAS

F-14	G-14
F-15	G-15
F-16	G-16

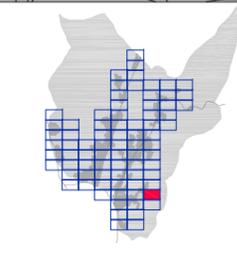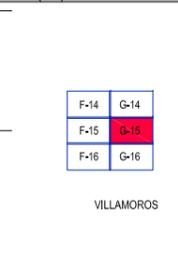

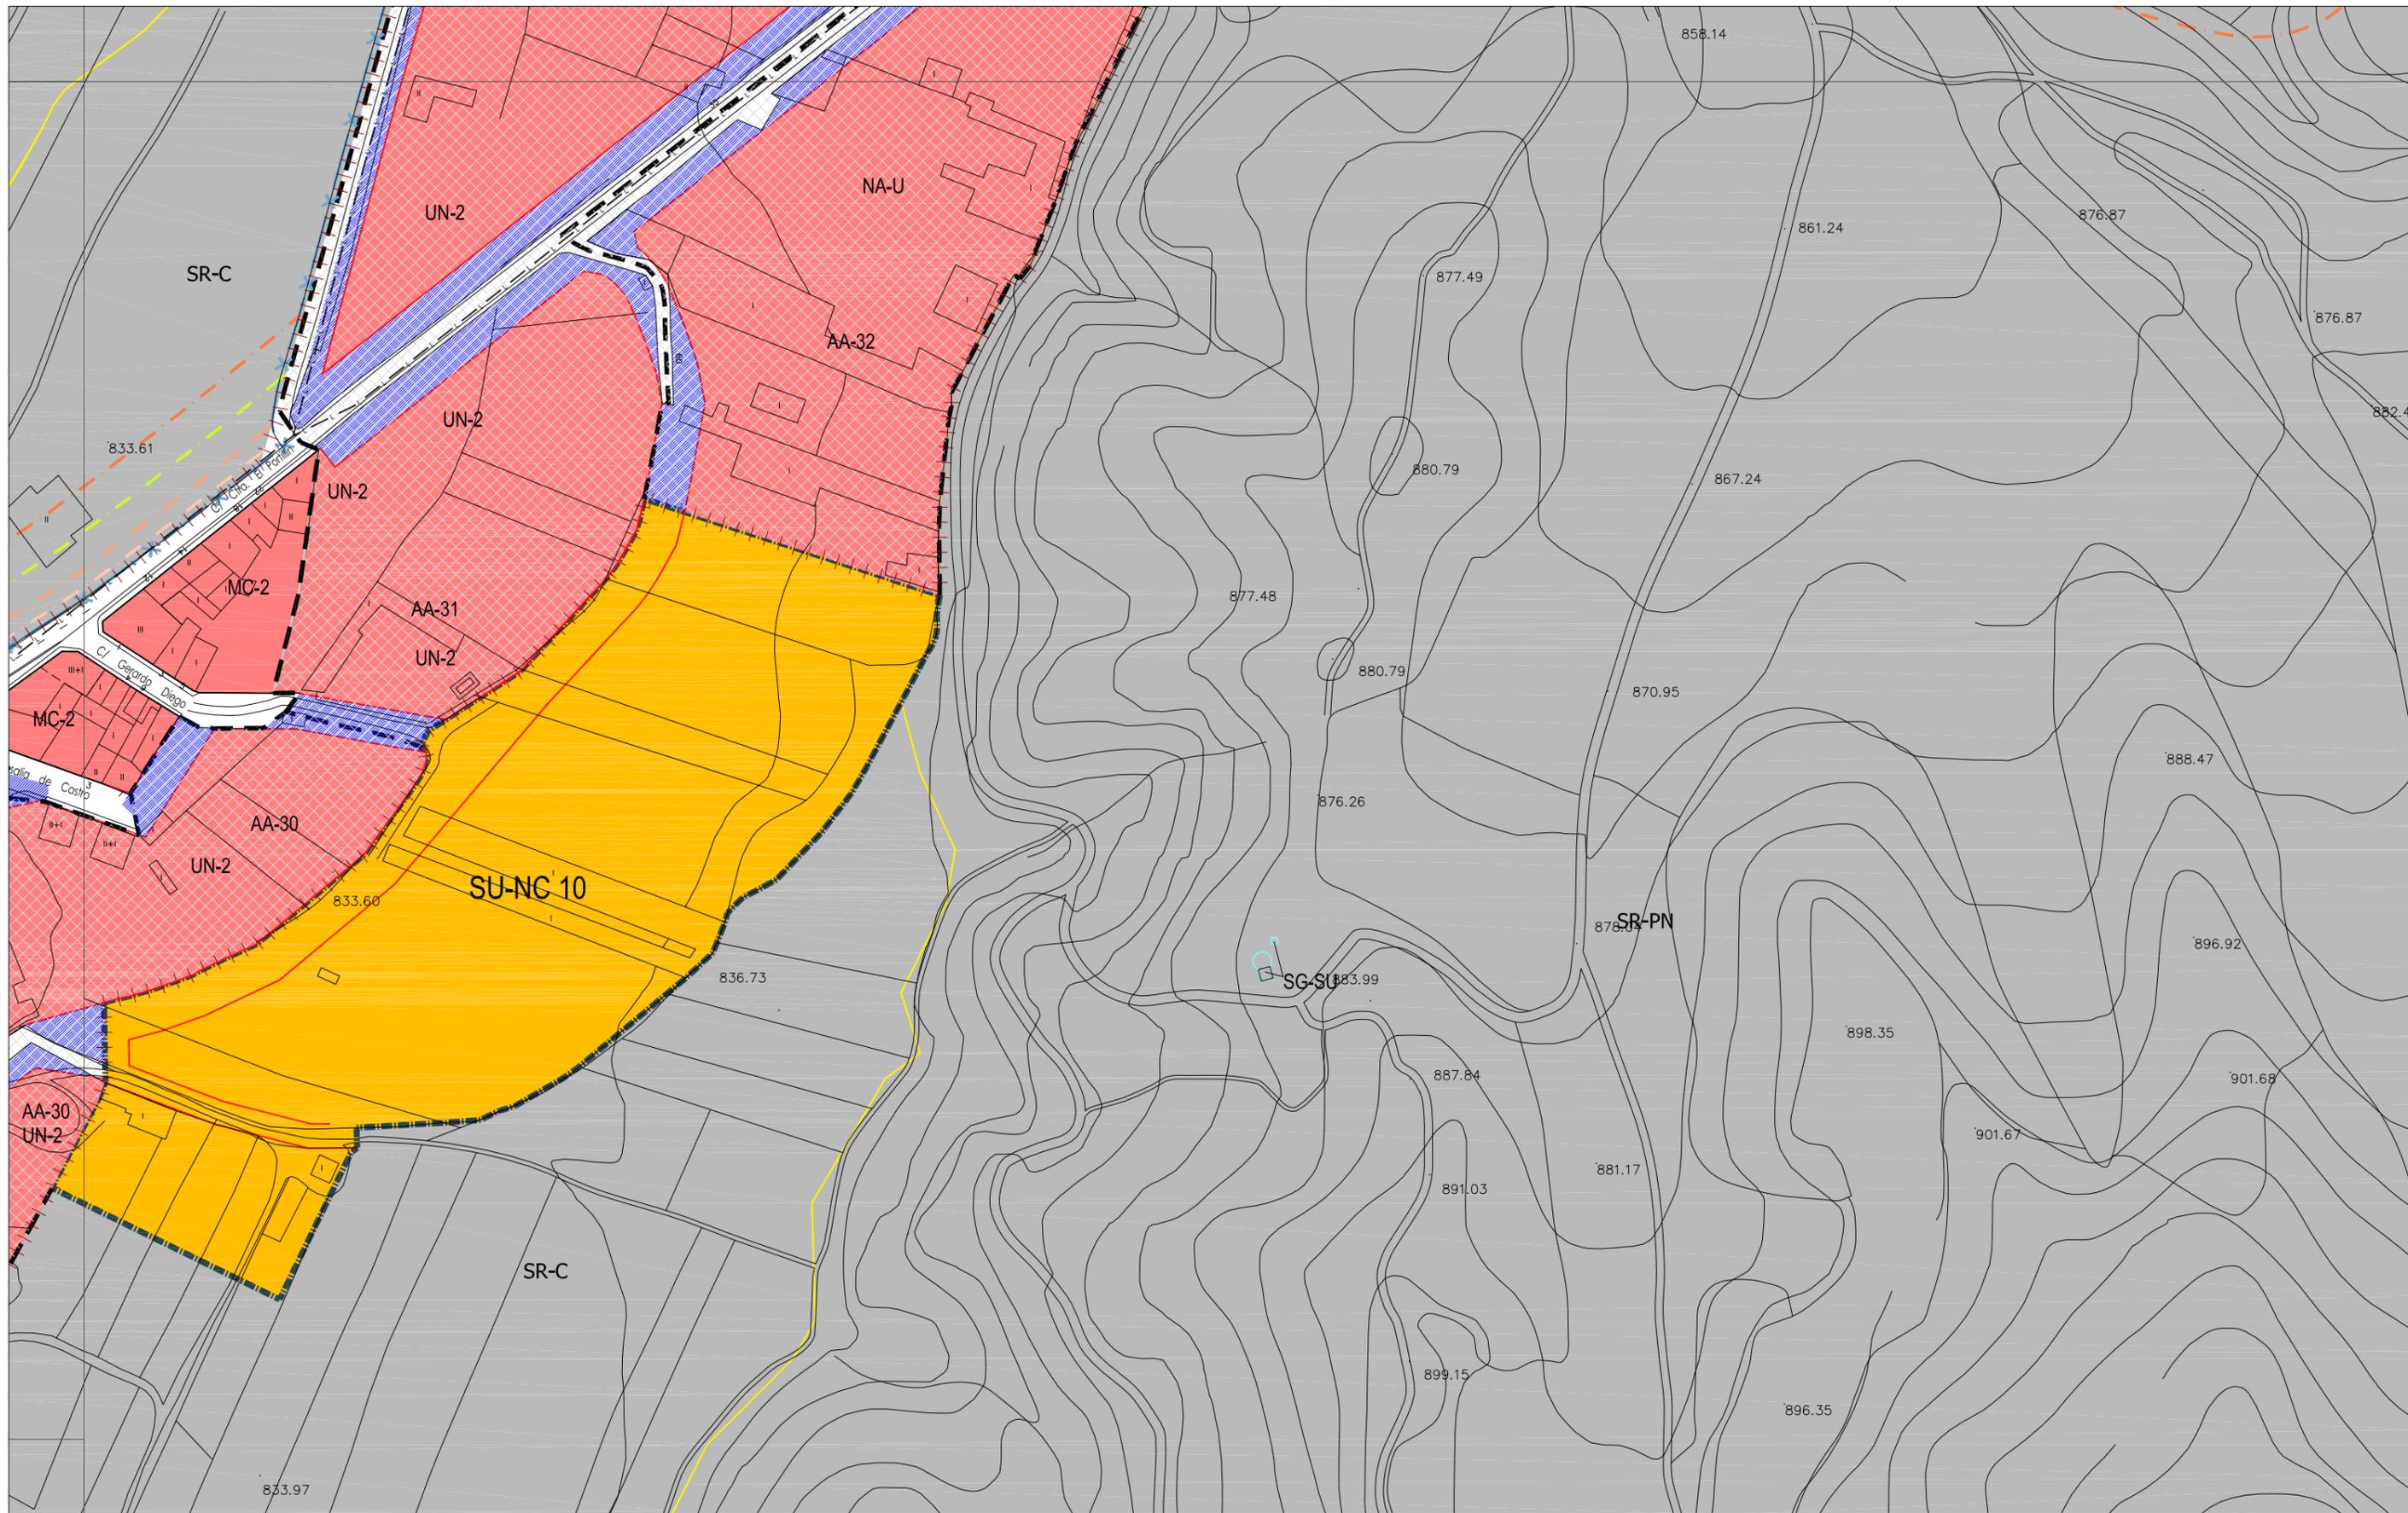

CLASIFICACIÓN DEL SUELO

 SUELO URBANO CONSOLIDADO (SUC)	NT Núcleo Tradicional
 SUELO URBANO NO CONSOLIDADO (SUNC)	MC Manzana Cerrada
 SUELO URBANIZABLE (SUR)	MC-VE Manzana Cerrada Volumetría Especial
 SUELO RÚSTICO (SR)	AB Edificación Abierta
	AB-VE Edificación Abierta Volumetría Especial
	UN Edificación Unifamiliar
	TE Terciarío
	SU Servicios Urbanos
	NA-G Industria General
	NA-U Industria Urbana
	NA-G-SUR-01 Industria General en SUR-01
	PA-UE-XX Planeamiento Asumido
	PA-SAU-XX Planeamiento Asumido

ORDENANZAS

 EQUIPAMIENTOS Y SERVICIOS EN SUC	EL Espacio Libre
 SERVICIOS URBANOS	EQ Equipamiento
 ESPACIOS LIBRES PÚBLICOS EN SUC	SG-EL Sistema General de Espacios Libres Públicos
 SISTEMA GENERAL VÍAS PÚBLICAS	SG-EQ Sistema General de Equipamientos
 SISTEMA GENERAL INFRAEST. FERROVIARIAS	SG-SU Sistema General de Servicios Urbanos
 SISTEMA GENERAL ESPACIOS PROTEGIDOS	SG-VP Sistema General de Vías Públicas
 TERCIAARIO	SG-IF Sistema General de Infraestructuras Ferroviarias
	SG-EP Sistema General de Espacios Protegidos

LÍNEAS

 Límite del Término Municipal	 Límite de Edificación Cementerios
 Límite de SUC	 Límite de Dominio Público Carreteras
 Límite de Sectores	 Límite de Servidumbre Carreteras
 Límite de Actuaciones Aisladas	 Límite de Edificación Carreteras
 Límite de Planeamiento Asumido	 Límite de Afección Carreteras
 Alineación Existente	 Límite de Dominio Público FFCC
 Alineación Modificada	 Límite de Edificación FFCC
 Cambio de Ordenanza	 Límite de Protección FFCC
 Categorías de Suelo Rústico	 Paso sobre FFCC
 Cambio de Alturas	 Otros Límites.
 Red Básica	
 Red Local	
 Sistema General de Servicios Urbanos	
 Sistema General de Vías Públicas	
 Sistema General de Infraestructuras Ferroviarias	
 Sistema General de Espacios Protegidos	

LÍNEAS

 Límite del Término Municipal	 Límite de Edificación Cementerios
 Límite de SUC	 Límite de Dominio Público Carreteras
 Límite de Sectores	 Límite de Servidumbre Carreteras
 Límite de Actuaciones Aisladas	 Límite de Edificación Carreteras
 Límite de Planeamiento Asumido	 Límite de Afección Carreteras
 Alineación Existente	 Límite de Dominio Público FFCC
 Alineación Modificada	 Límite de Edificación FFCC
 Cambio de Ordenanza	 Límite de Protección FFCC
 Categorías de Suelo Rústico	 Paso sobre FFCC
 Cambio de Alturas	 Otros Límites.
 Red Básica	
 Red Local	
 Sistema General de Servicios Urbanos	
 Sistema General de Vías Públicas	
 Sistema General de Infraestructuras Ferroviarias	
 Sistema General de Espacios Protegidos	

LÍNEAS


 Límite del Término Municipal	 Límite de Edificación Cementerios
 Límite de SUC	 Límite de Dominio Público Carreteras
 Límite de Sectores	 Límite de Servidumbre Carreteras
 Límite de Actuaciones Aisladas	 Límite de Edificación Carreteras
 Límite de Planeamiento Asumido	 Límite de Afección Carreteras
 Alineación Existente	 Límite de Dominio Público FFCC
 Alineación Modificada	 Límite de Edificación FFCC
 Cambio de Ordenanza	 Límite de Protección FFCC
 Categorías de Suelo Rústico	 Paso sobre FFCC
 Cambio de Alturas	 Otros Límites.
 Red Básica	
 Red Local	
 Sistema General de Servicios Urbanos	
 Sistema General de Vías Públicas	
 Sistema General de Infraestructuras Ferroviarias	
 Sistema General de Espacios Protegidos	

TRAMAS


 Actuaciones Aisladas	 Fuera de Ordenación
 Bienes y Elementos Catalogados	 Vial Peatonal
 Protección Ambiental	 Patrimonio Cultural
 Plan Especial (PE)	 Bienes y Elementos Catalogados

TRAMAS

 Actuaciones Aisladas	 Fuera de Ordenación
 Bienes y Elementos Catalogados	 Vial Peatonal
 Protección Ambiental	 Patrimonio Cultural
 Plan Especial (PE)	 Bienes y Elementos Catalogados

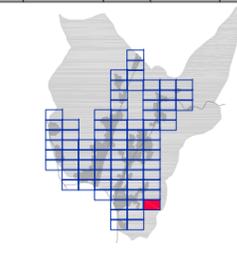

AYUNTAMIENTO DE VILLAQUILAMBRE
Plan General de Ordenación Urbana
 Planos de Ordenación **PO .05**
 ORDENACIÓN HOJA Nº: G-16
 APROBACIÓN DEFINITIVA
 escala 1:2.000
 Año 2011

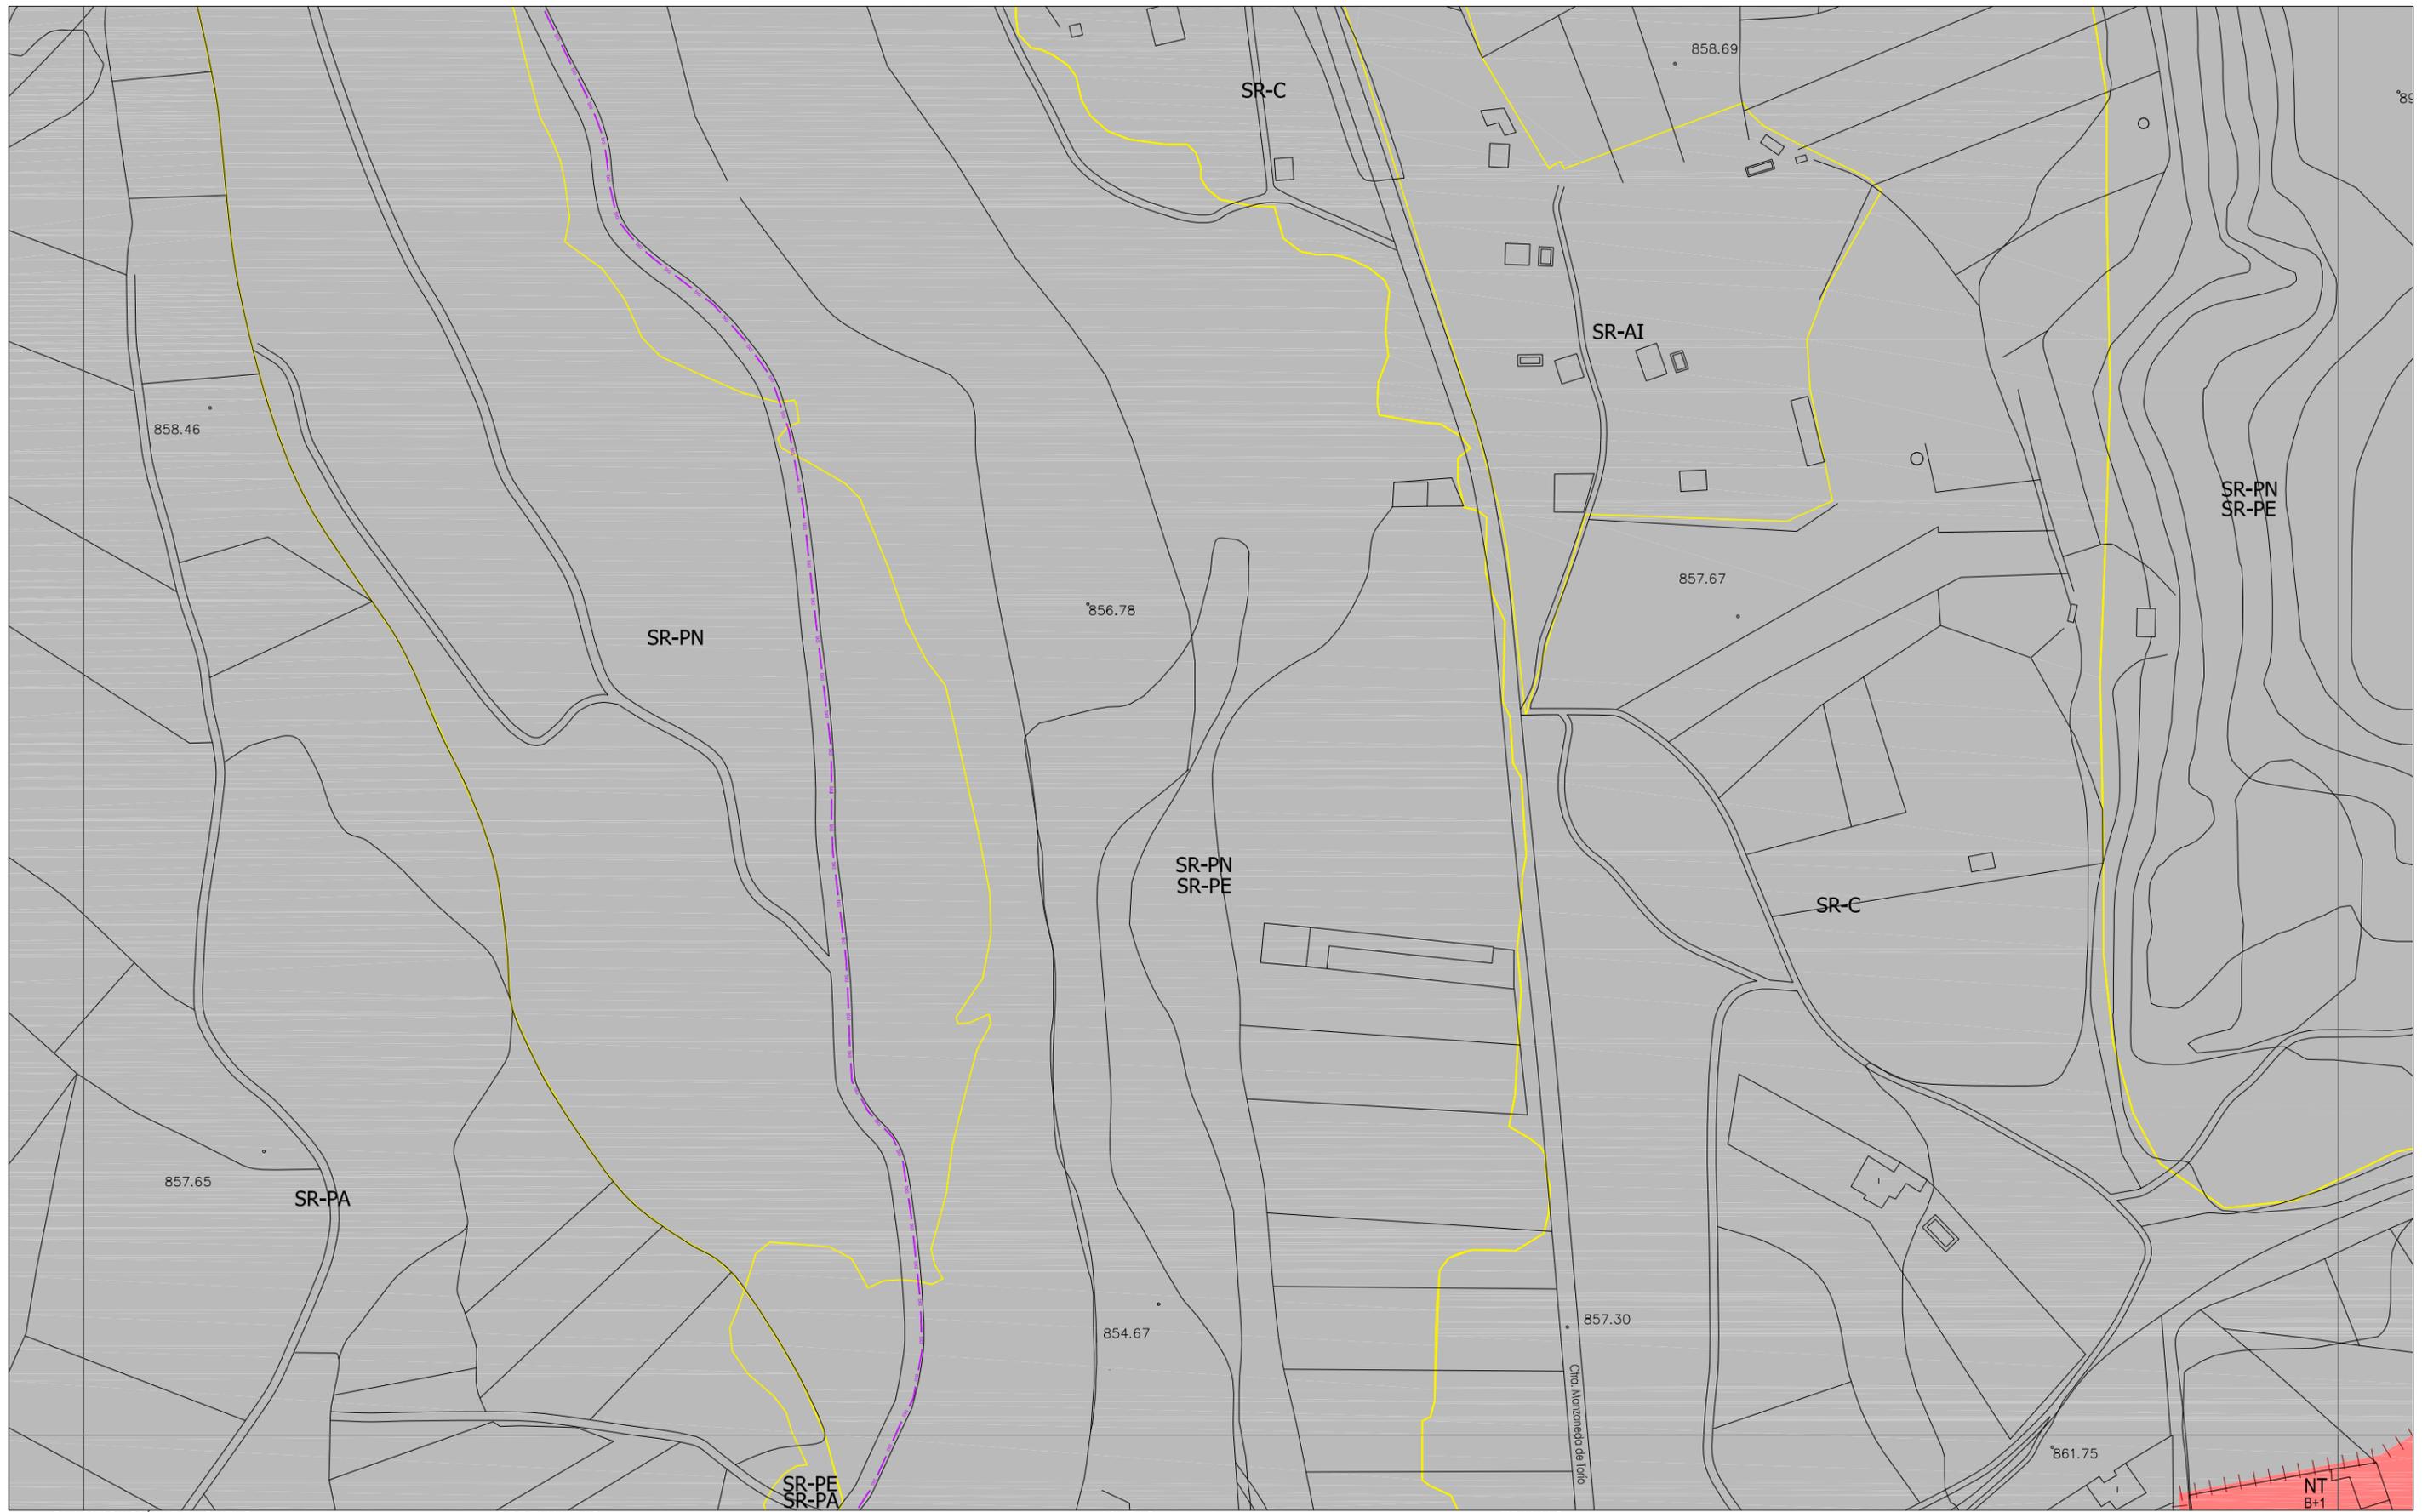

CLASIFICACIÓN DEL SUELO

	SUELO URBANO CONSOLIDADO (SUC)
	SUELO URBANO NO CONSOLIDADO (SUNC)
	SUELO URBANIZABLE (SUR)
	SUELO RÚSTICO (SR)
SR-C	Rústico Común
SR-EU	Rústico de Entorno Urbano
SR-PN	Rústico de Protección Natural
SR-PE	Rústico de Protección Especial
SR-PA	Rústico de Protección Agropecuaria
SR-AT	Rústico de Asentamiento Tradicional
SR-PI	Rústico de Protección Infraestructuras
SR-PC	Rústico de Protección Cultural
SR-AI	Rústico de Asentamiento Irregular

ORDENANZAS

NT	Núcleo Tradicional
MC	Manzana Cerrada
MC-VE	Manzana Cerrada Volumetría Especial
AB	Edificación Abierta
AB-VE	Edificación Abierta Volumetría Especial
UN	Edificación Unifamiliar
TE	Terciario
SU	Servicios Urbanos
NA-G	Industria General
NA-U	Industria Urbana
NA-G-SUR-01	Industria General en SUR-01
PA-UE-XX	Planeamiento Asumido
PA-SAU-XX	Planeamiento Asumido

ORDENANZAS

	EQUIPAMIENTOS Y SERVICIOS EN SUC
	SERVICIOS URBANOS
	ESPACIOS LIBRES PÚBLICOS EN SUC
	SISTEMA GENERAL VÍAS PÚBLICAS
	SISTEMA GENERAL INFRAEST. FERROVIARIAS
	SISTEMA GENERAL ESPACIOS PROTEGIDOS
	TERCIARIO
EL	Espacio Libre
EQ	Equipamiento
SG-EL	Sistema General de Espacios Libres Públicos
SG-EQ	Sistema General de Equipamientos
SG-SU	Sistema General de Servicios Urbanos
SG-VP	Sistema General de Vías Públicas
SG-IF	Sistema General de Infraestructuras Ferroviarias
SG-EP	Sistema General de Espacios Protegidos

LÍNEAS



	Limite del Término Municipal
	Limite de SUC
	Limite de Sectores
	Limite de Actuaciones Aisladas
	Limite de Planeamiento Asumido
	Alineación Existente
	Alineación Modificada
	Cambio de Ordenanza
	Categorías de Suelo Rústico
	Cambio de Alturas
	Red Básica
	Red Local
	Ciclovia (Carril Bici)
	Pátios

LÍNEAS


	Limite de Edificación Comenteros
	Limite de Dominio Público Carreteras
	Limite de Servidumbre Carreteras
	Limite de Edificación Carreteras
	Limite de Afección Carreteras
	Limite de Dominio Público FFCC
	Limite de Edificación FFCC
	Limite de Protección FFCC
	Paso sobre FFCC
	Otros Límites.

TRAMAS

	Actuaciones Aisladas
	Fuera de Ordenación
	Vial Peatonal
	PATRIMONIO CULTURAL
	Bienes y Elementos Catalogados
	Protección Ambiental
	Plan Especial (PE)

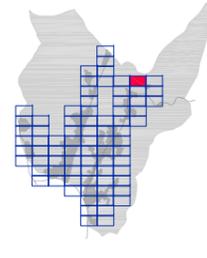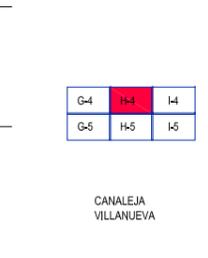

AYUNTAMIENTO DE VILLAQUILAMBRE
 Plan General de Ordenación Urbana
 Planos de Ordenación **PO.05**
 ORDENACIÓN HOJA Nº: H-4
 APROBACIÓN DEFINITIVA
 escala 1:2.000
 Año 2011

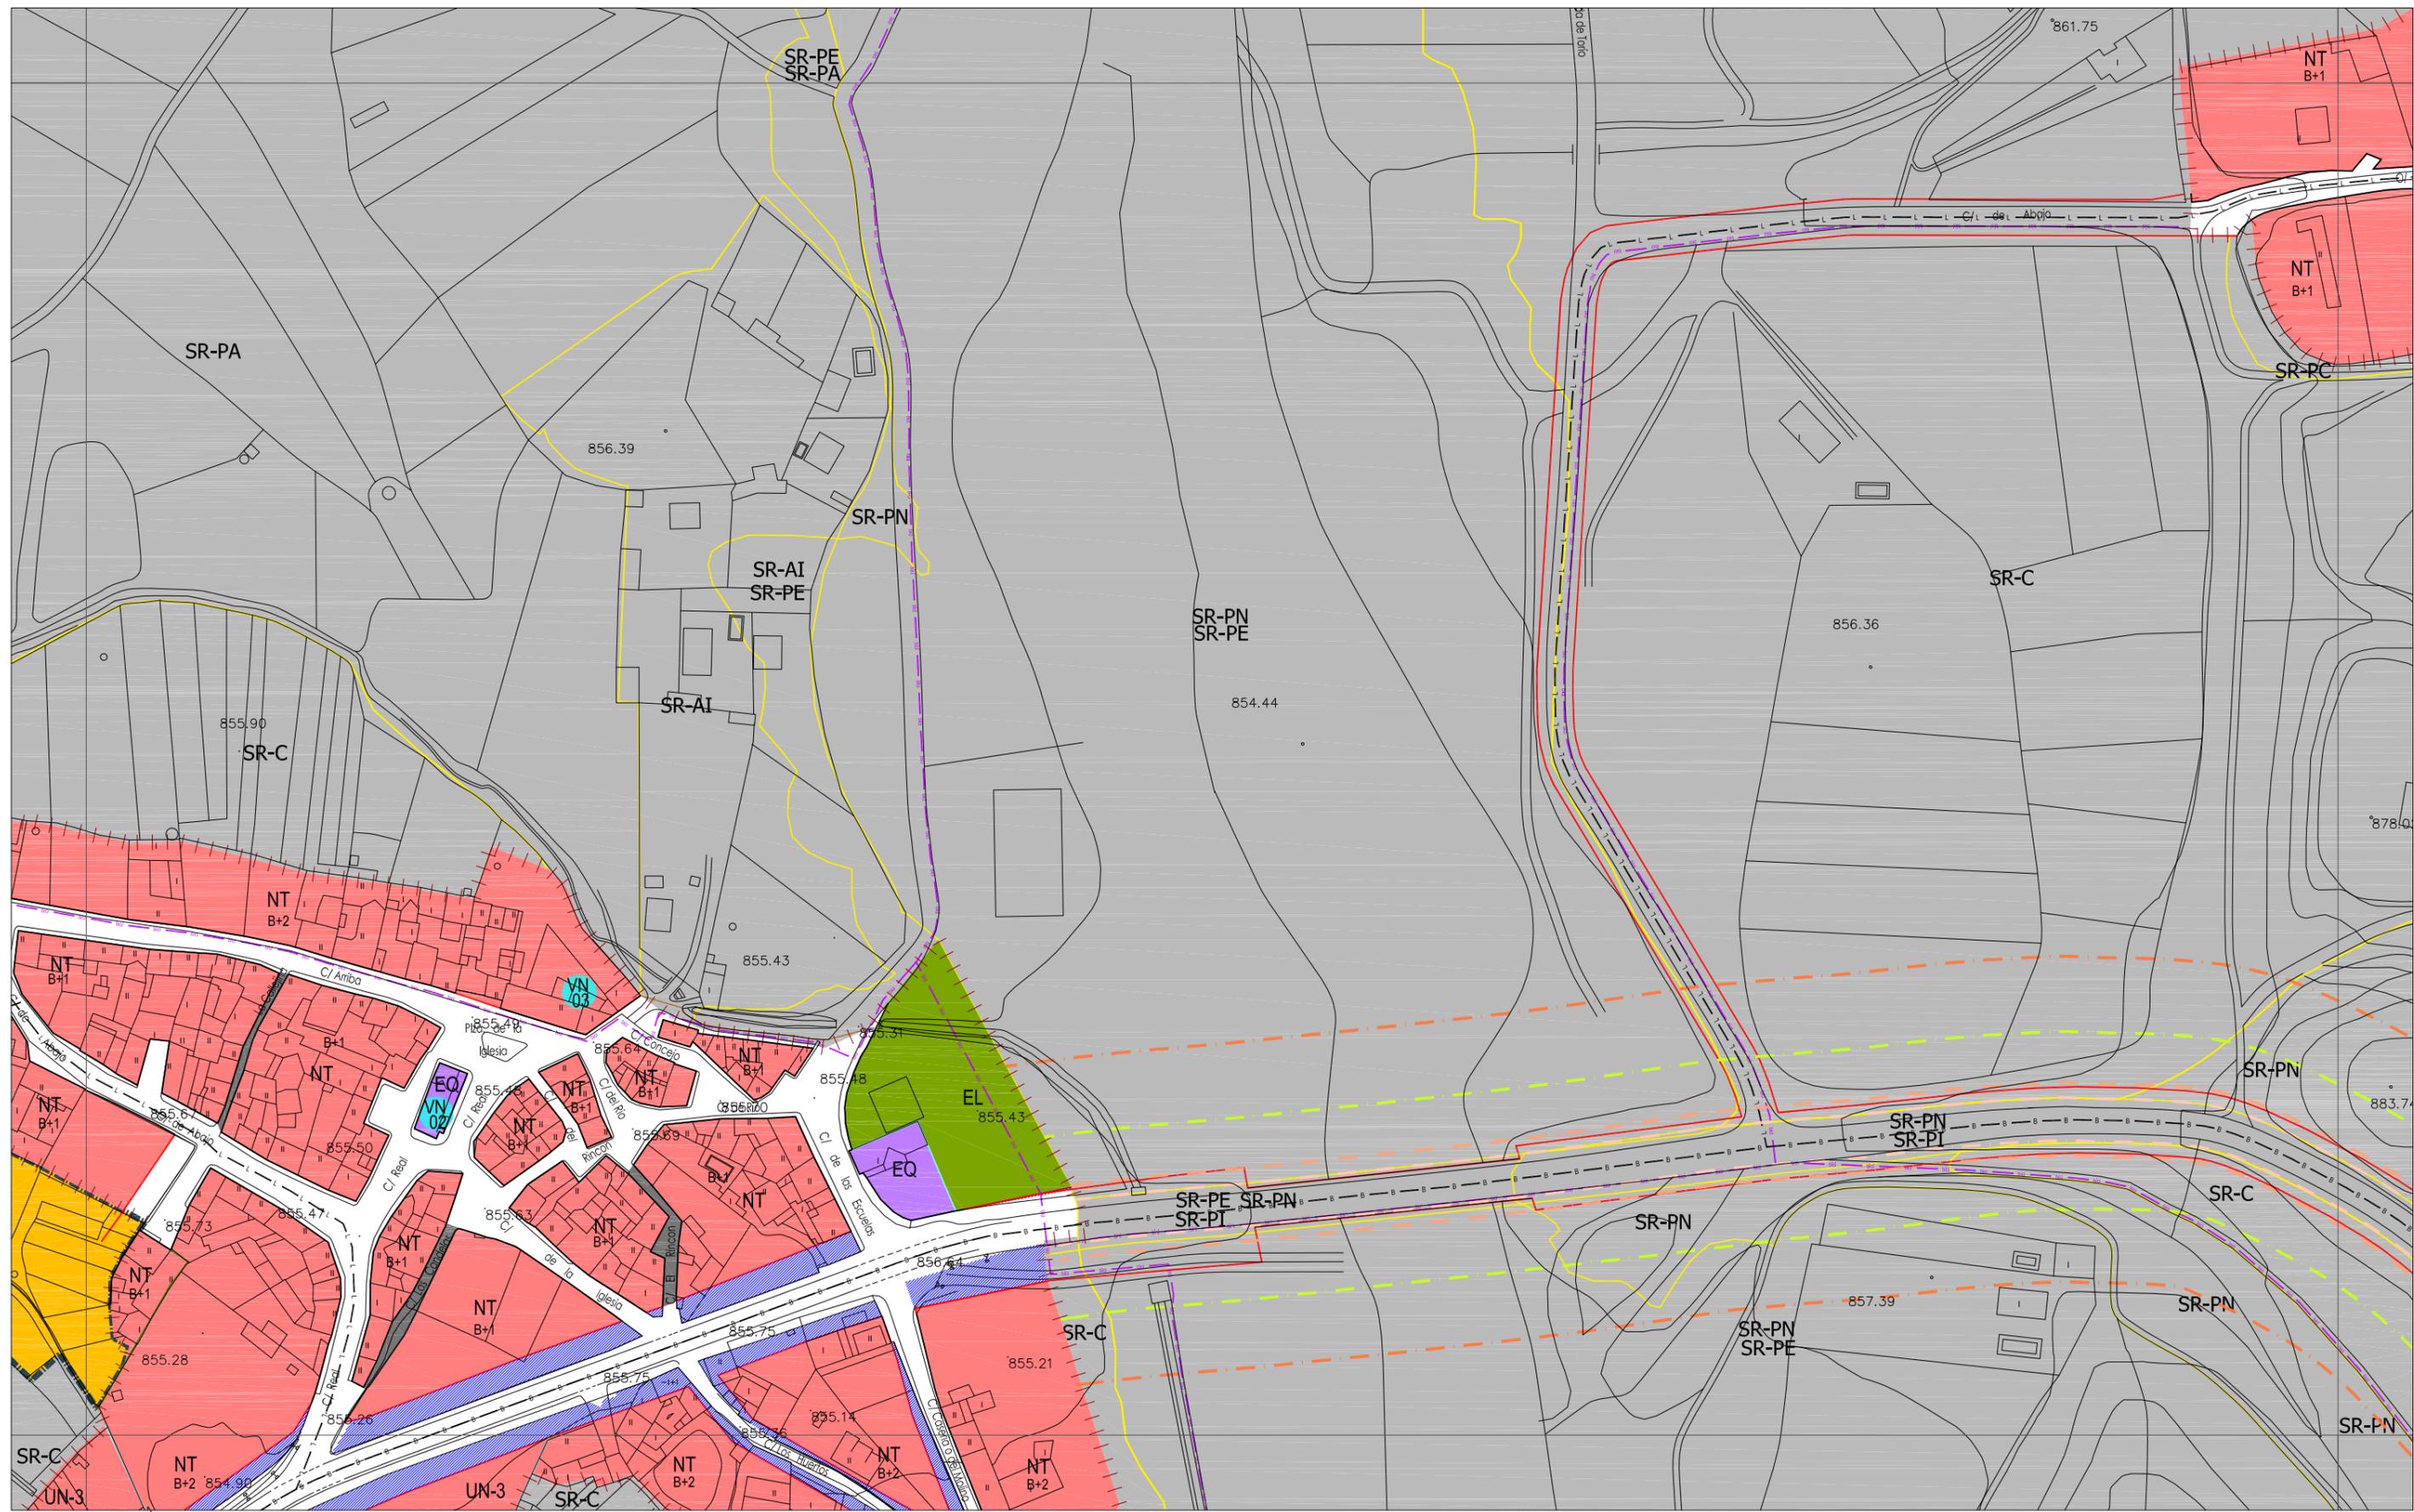

CLASIFICACIÓN DEL SUELO

 SUELO URBANO CONSOLIDADO (SUC)	NT	Núcleo Tradicional
 SUELO URBANO NO CONSOLIDADO (SUNC)	MC	Manzana Cerrada
 SUELO URBANIZABLE (SUR)	MC-VE	Manzana Cerrada Volumetría Especial
 SUELO RÚSTICO (SR)	AB	Edificación Abierta
	AB-VE	Edificación Abierta Volumetría Especial
	UN	Edificación Unifamiliar
	TE	Terciarío
	SU	Servicios Urbanos
	NA-G	Industria General
	NA-U	Industria Urbana
	NA-G-SUR-01	Industria General en SUR-01
	PA-UE-XX	Planeamiento Asumido
	PA-SAU-XX	Planeamiento Asumido

ORDENANZAS

 EQUIPAMIENTOS Y SERVICIOS EN SUC
 SERVICIOS URBANOS
 ESPACIOS LIBRES PÚBLICOS EN SUC
 SISTEMA GENERAL VÍAS PÚBLICAS
 SISTEMA GENERAL INFRAEST. FERROVIARIAS
 SISTEMA GENERAL ESPACIOS PROTEGIDOS
 TERCIARIO
 EL Espacio Libre
 EQ Equipamiento
 SG-EL Sistema General de Espacios Libres Públicos
 SG-EQ Sistema General de Equipamientos
 SG-SU Sistema General de Servicios Urbanos
 SG-VP Sistema General de Vías Públicas
 SG-IF Sistema General de Infraestructuras Ferroviarias
 SG-EP Sistema General de Espacios Protegidos

LÍNEAS

 Límite del Término Municipal
 Límite de SUC
 Límite de Sectores
 Límite de Actuaciones Aisladas
 Límite de Planeamiento Asumido
 Alineación Existente
 Alineación Modificada
 Cambio de Ordenanza
 Categorías de Suelo Rústico
 Cambio de Alturas
 Red Básica
 Red Local
 Sistema General de Infraestructuras Ferroviarias
 Ciclovía (Carriil Bici)
 Patios

TRAMAS

 Actuaciones Aisladas
 Fuera de Ordenación
 Vial Peatonal
 PATRIMONIO CULTURAL
 Bienes y Elementos Catalogados
 Protección Ambiental
 Plan Especial (PE)

TRAMAS


 Límite de Edificación Cementerios
 Límite de Dominio Público Carreteras
 Límite de Servidumbre Carreteras
 Límite de Edificación Carreteras
 Límite de Afección Carreteras
 Límite de Dominio Público FFCC
 Límite de Edificación FFCC
 Límite de Protección FFCC
 Paso sobre FFCC
 Otros Límites.


TRAMAS

 Actuaciones Aisladas
 Fuera de Ordenación
 Vial Peatonal
 PATRIMONIO CULTURAL
 Bienes y Elementos Catalogados
 Protección Ambiental
 Plan Especial (PE)

G-4	H-4	I-4
G-5	H-5	I-5
G-6	H-6	I-6

CANALEJA VILLANUEVA

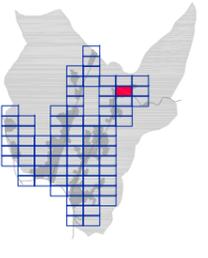

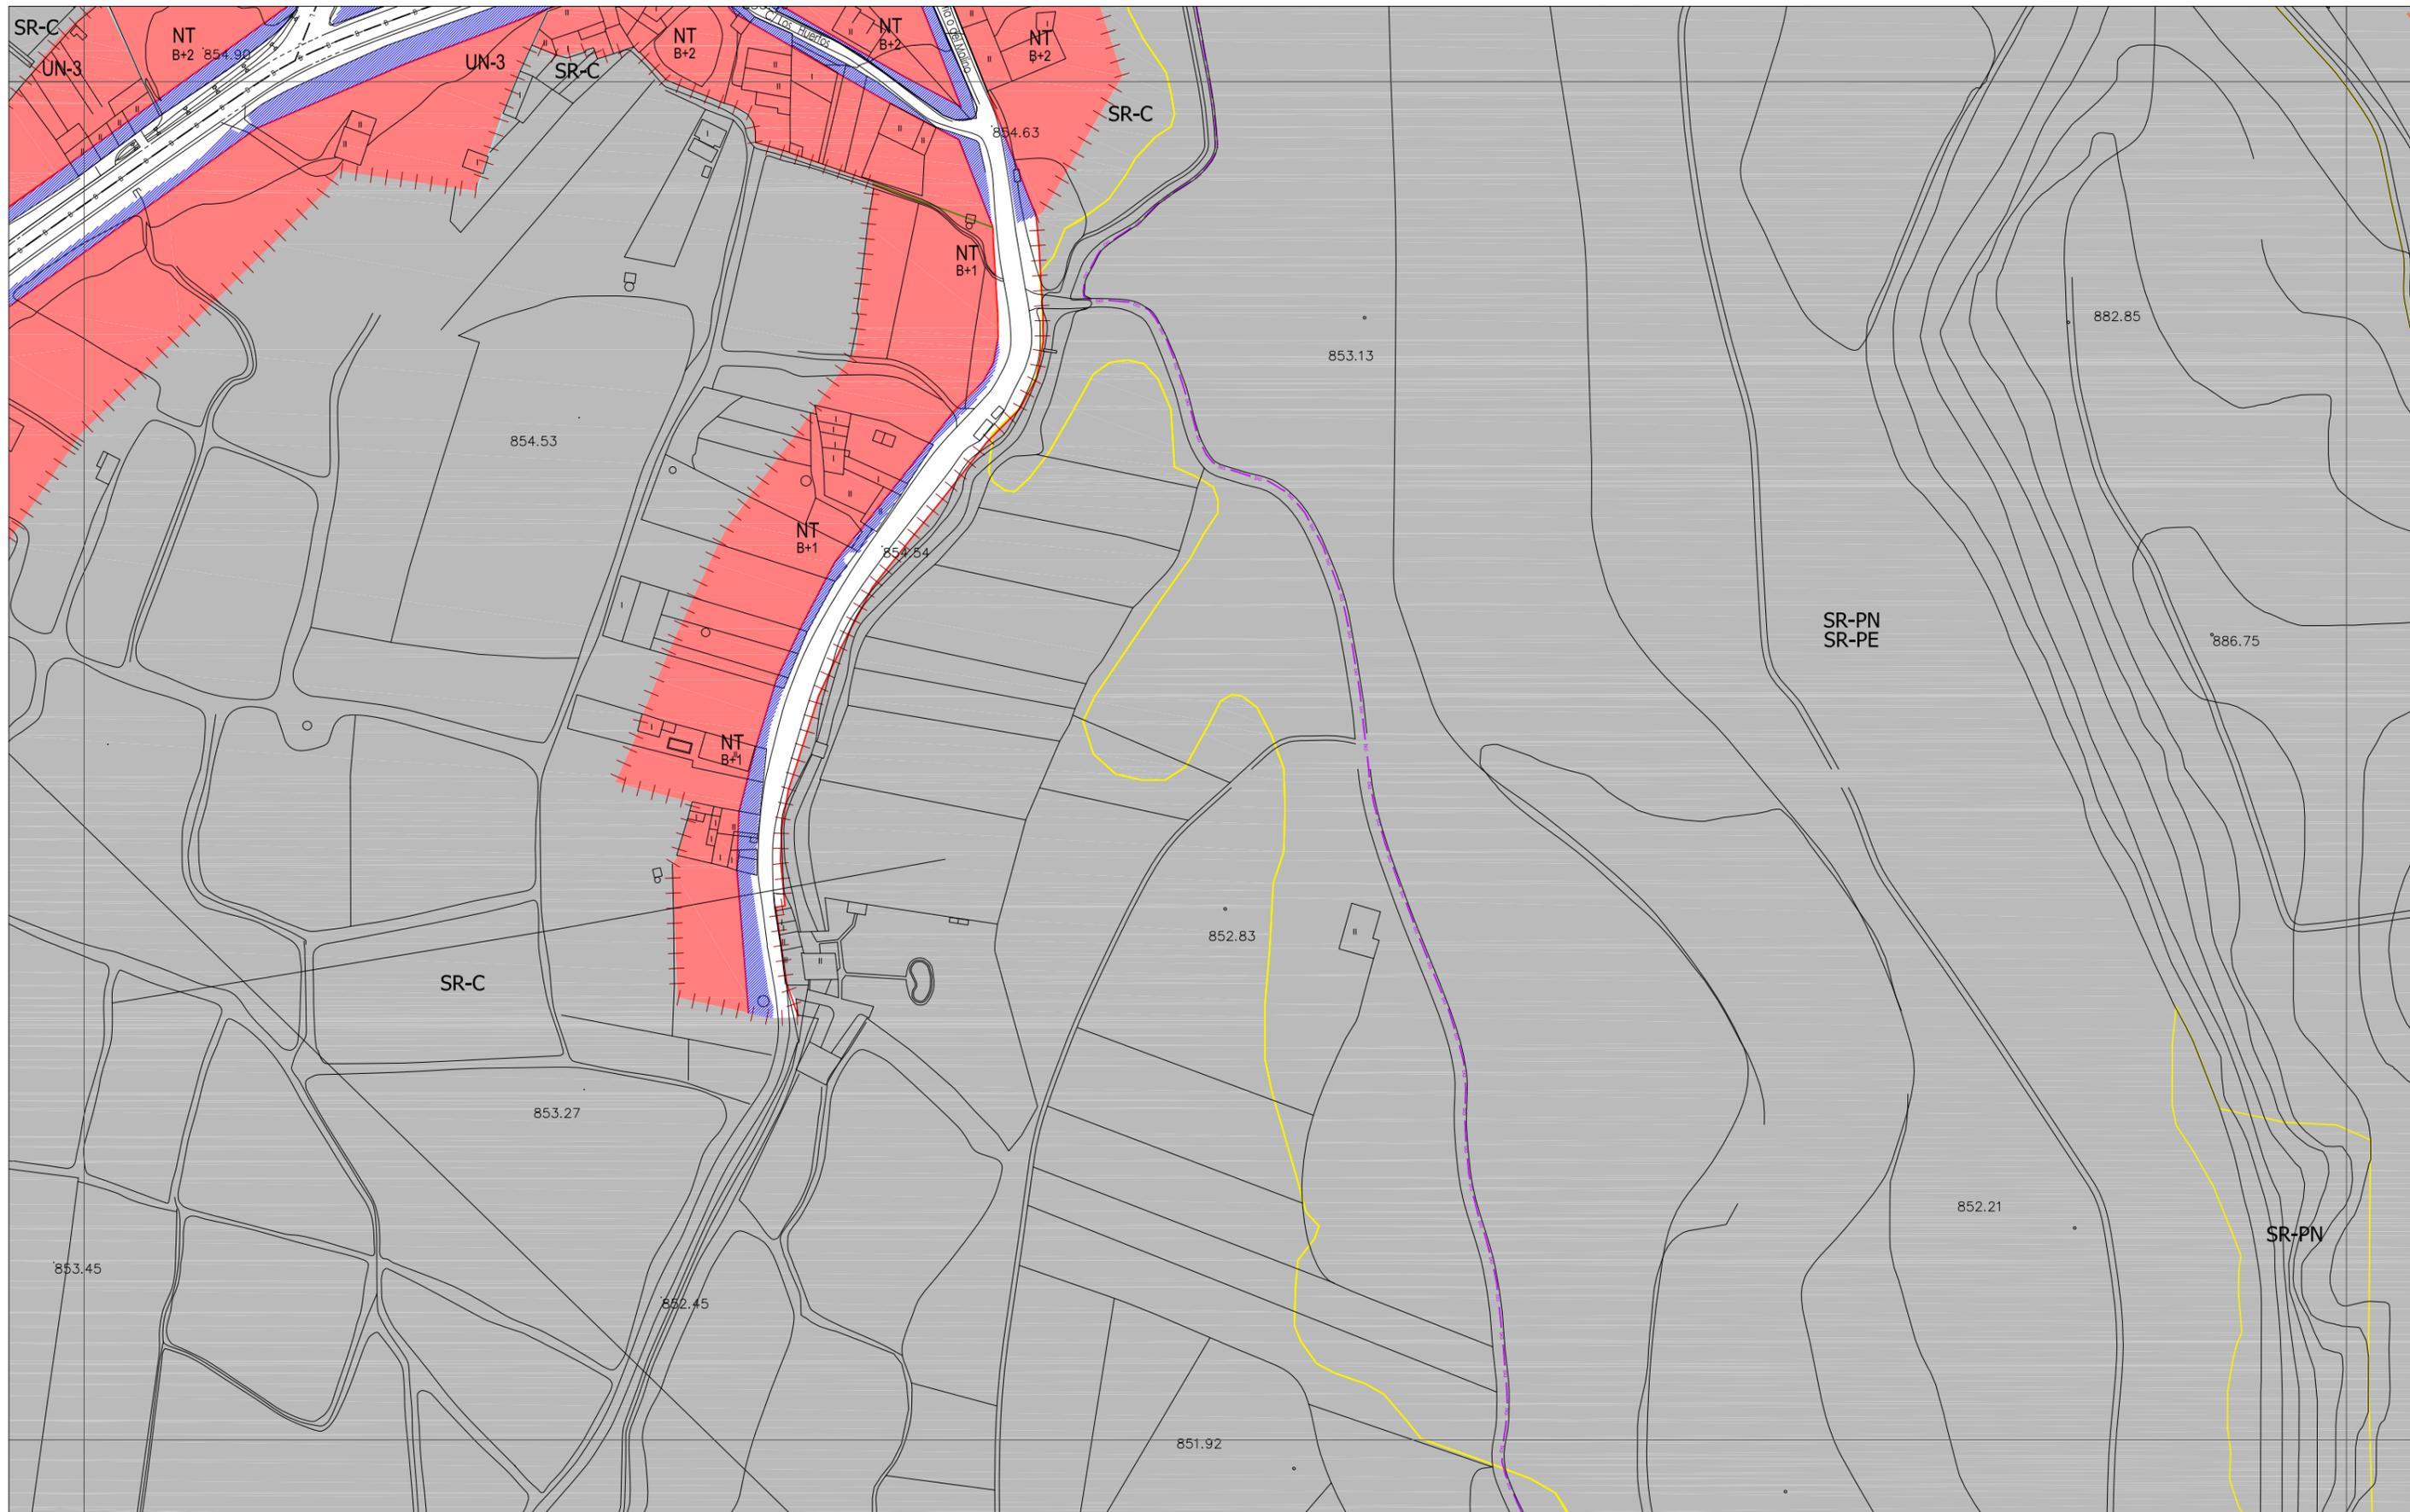

CLASIFICACIÓN DEL SUELO

■	SUELO URBANO CONSOLIDADO (SUC)
■	SUELO URBANO NO CONSOLIDADO (SUNC)
■	SUELO URBANIZABLE (SUR)
■	SUELO RUSTICO (SR)
SR-C	Rústico Común
SR-EU	Rústico de Entorno Urbano
SR-PN	Rústico de Protección Natural
SR-PE	Rústico de Protección Especial
SR-PA	Rústico de Protección Agropecuaria
SR-AT	Rústico de Asentamiento Tradicional
SR-PI	Rústico de Protección Infraestructuras
SR-PC	Rústico de Protección Cultural
SR-AI	Rústico de Asentamiento Irregular

ORDENANZAS

NT	Núcleo Tradicional
MC	Manzana Cerrada
MC-VE	Manzana Cerrada Volumetría Especial
AB	Edificación Abierta
AB-VE	Edificación Abierta Volumetría Especial
UN	Edificación Unifamiliar
TE	Tercario
SU	Servicios Urbanos
NA-G	Industria General
NA-U	Industria Urbana
NA-G-SUR-01	Industria General en SUR-01
PA-UE-XX	Planeamiento Asumido
PA-SAU-XX	Planeamiento Asumido

ORDENANZAS

■	EQUIPAMIENTOS Y SERVICIOS EN SUC
■	SERVICIOS URBANOS
■	ESPACIOS LIBRES PÚBLICOS EN SUC
■	SISTEMA GENERAL VÍAS PÚBLICAS
■	SISTEMA GENERAL INFRAEST. FERROVIARIAS
■	SISTEMA GENERAL ESPACIOS PROTEGIDOS
■	TERCIARIO
EL	Espacio Libre
EQ	Equipamiento
SG-EL	Sistema General de Espacios Libres Públicos
SG-EQ	Sistema General de Equipamientos
SG-SU	Sistema General de Servicios Urbanos
SG-VP	Sistema General de Vías Públicas
SG-IF	Sistema General de Infraestructuras Ferroviarias
SG-EP	Sistema General de Espacios Protegidos

LINEAS



X	Límite del Término Municipal
-	Límite de SUC
-	Límite de Sectores
-	Límite de Actuaciones Aisladas
-	Límite de Planeamiento Asumido
-	Alineación Existente
-	Alineación Modificada
-	Cambio de Ordenanza
-	Categorías de Suelo Rústico
-	Cambio de Alturas
-	Red Básica
-	Red Local
-	Ciclovia (Carriil Bici)
-	Pacios

LINEAS


-	Límite de Edificación Cementerios
-	Límite de Dominio Público Carreteras
-	Límite de Servidumbre Carreteras
-	Límite de Edificación Carreteras
-	Límite de Afección Carreteras
-	Límite de Dominio Público FFCC
-	Límite de Edificación FFCC
-	Límite de Protección FFCC
-	Paso sobre FFCC
-	Otros Límites.

TRAMAS

■	Actuaciones Aisladas
■	Fuera de Ordenación
■	Vial Peatonal
■	PATRIMONIO CULTURAL
■	Bienes y Elementos Catalogados
■	Protección Ambiental
■	Plan Especial (PE)

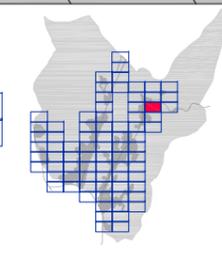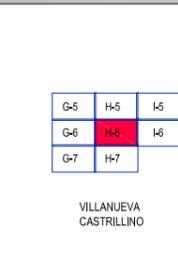

AYUNTAMIENTO DE VILLAQUILAMBRE
Plan General de Ordenación Urbana
 Planos de Ordenación **PO.05**
ORDENACIÓN HOJA Nº: H-6
 APROBACIÓN DEFINITIVA
 escala 1:2.000
 Año 2011

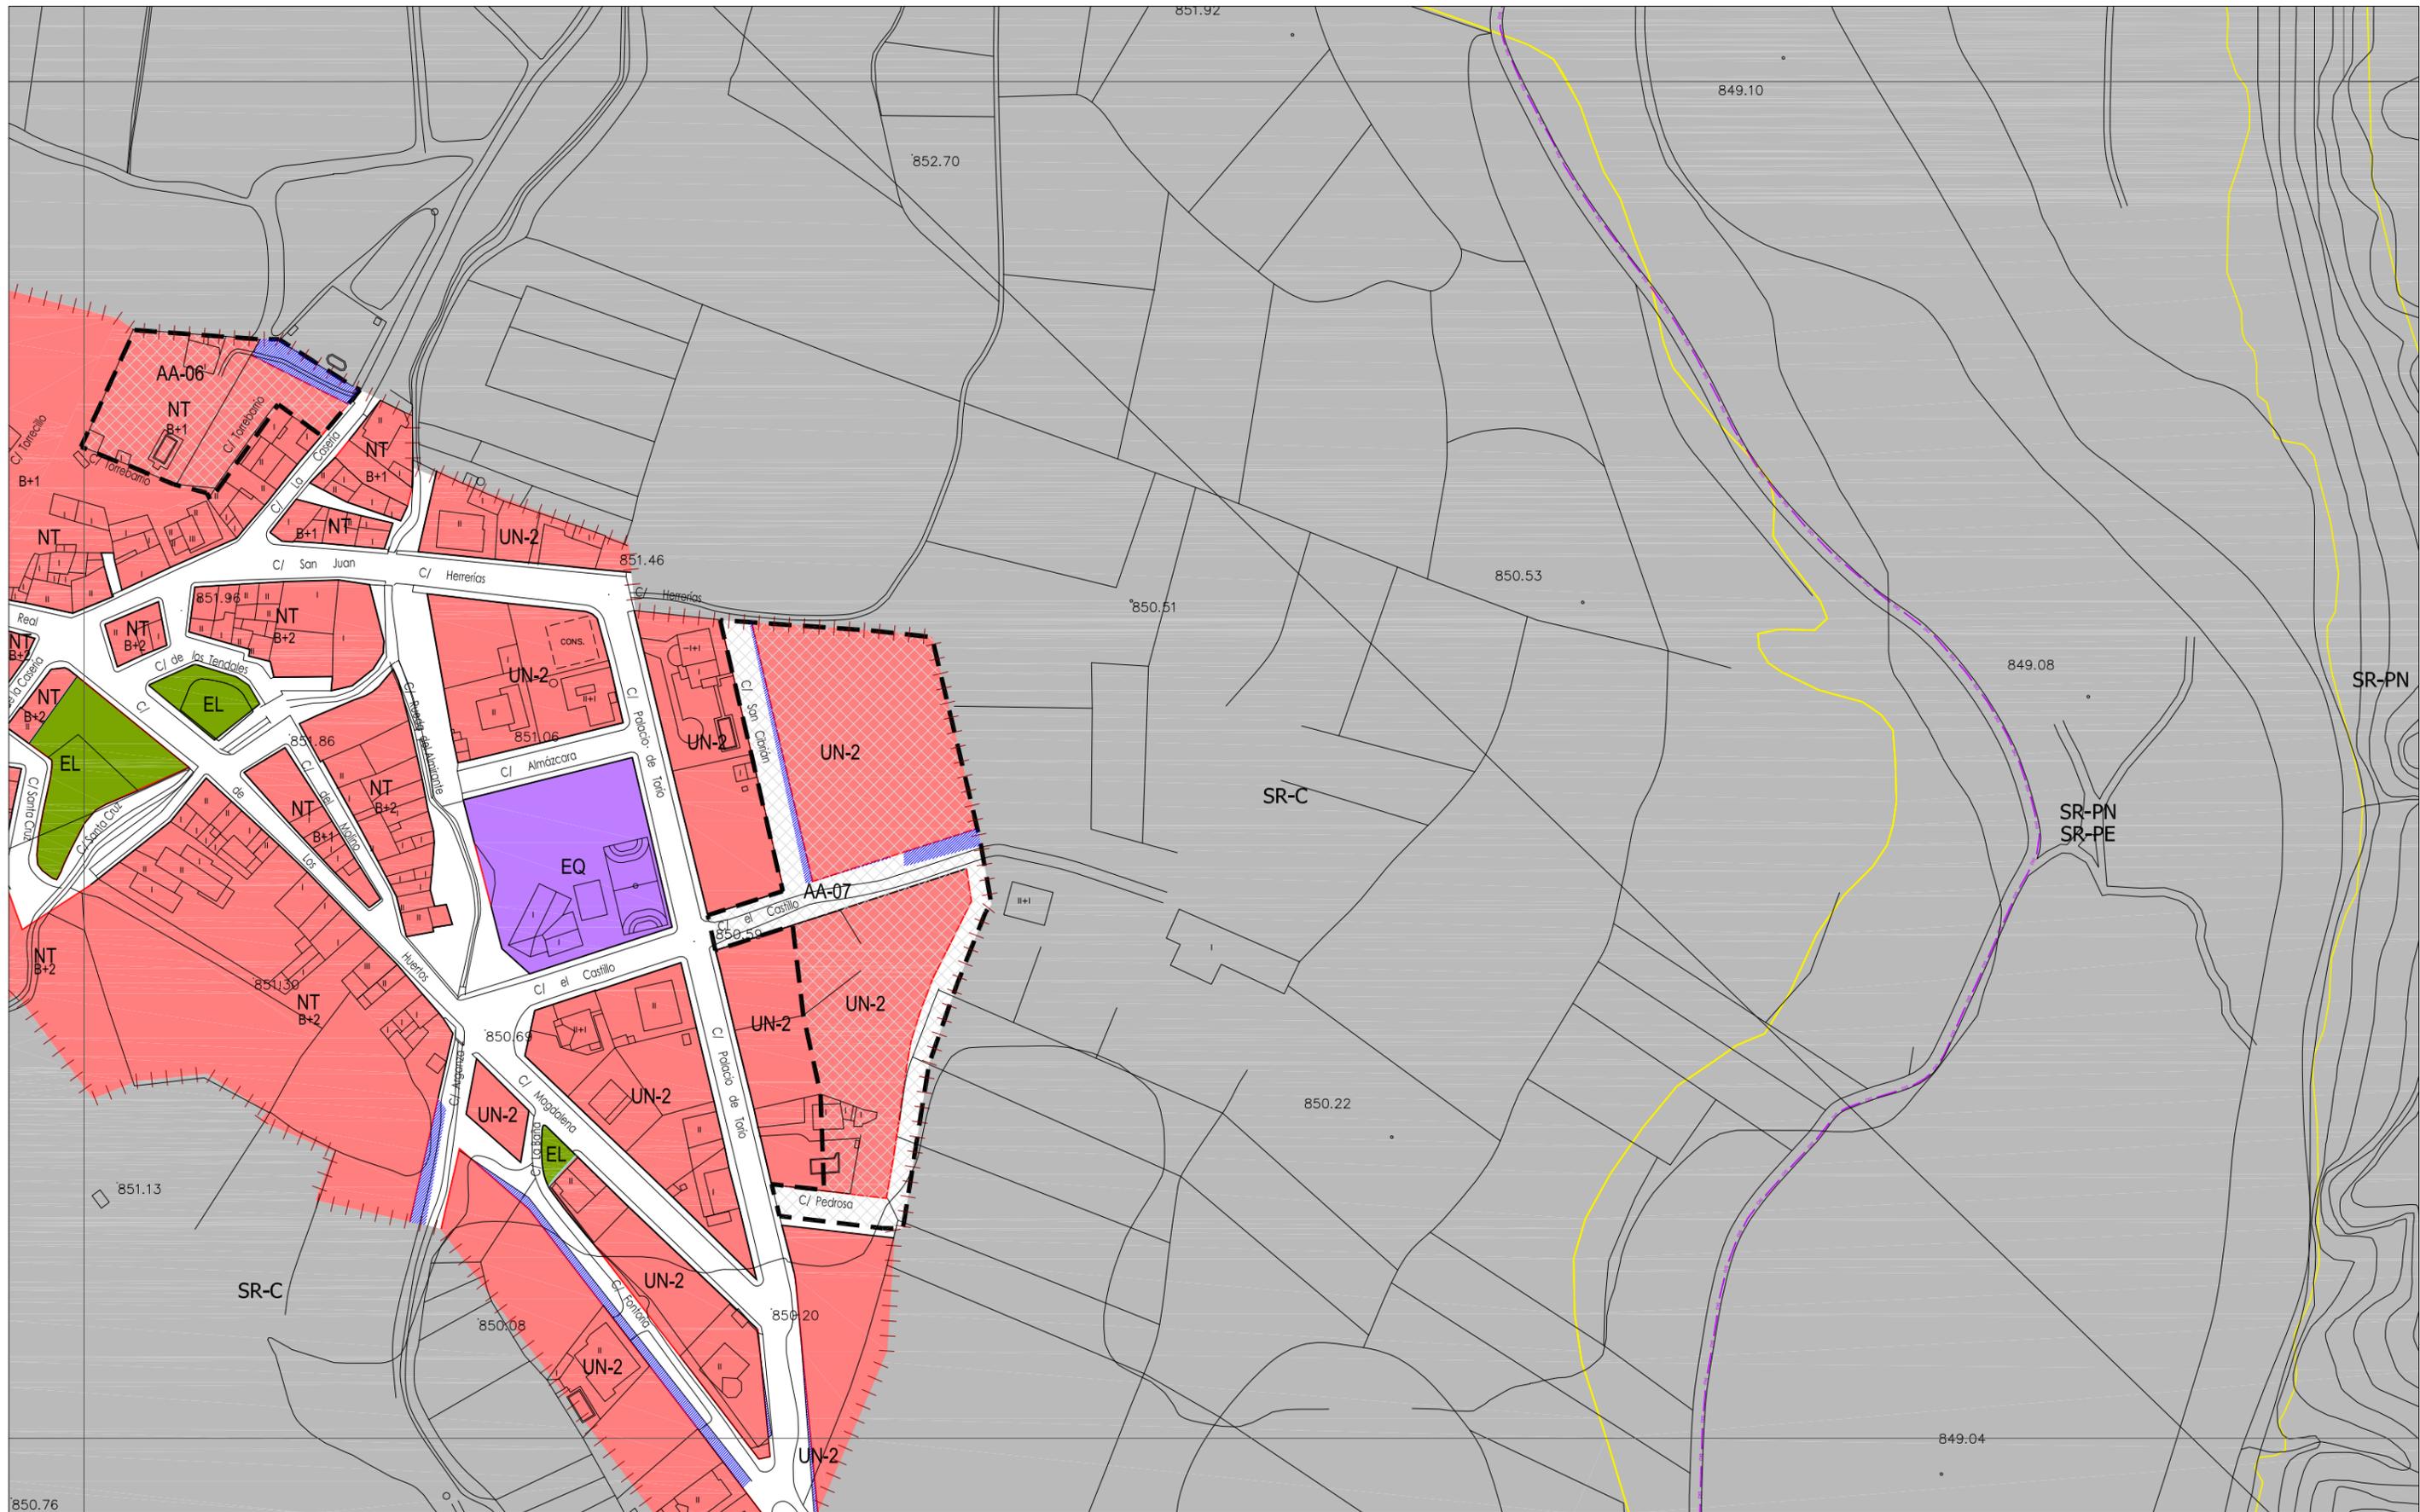

CLASIFICACIÓN DEL SUELO

■	SUELO URBANO CONSOLIDADO (SUC)
■	SUELO URBANO NO CONSOLIDADO (SUNC)
■	SUELO URBANIZABLE (SUR)
■	SUELO RÚSTICO (SR)
SR-C	Rústico Común
SR-EU	Rústico de Entorno Urbano
SR-PN	Rústico de Protección Natural
SR-PE	Rústico de Protección Especial
SR-PA	Rústico de Protección Agropecuaria
SR-PT	Rústico de Asentamiento Tradicional
SR-PI	Rústico de Protección Infraestructuras
SR-PC	Rústico de Protección Cultural
SR-AI	Rústico de Asentamiento Irregular

ORDENANZAS

NT	Núcleo Tradicional
MC	Manzana Cerrada
MC-VE	Manzana Cerrada Volumetría Especial
AB	Edificación Abierta
AB-VE	Edificación Abierta Volumetría Especial
UN	Edificación Unifamiliar
TE	Terciarío
SU	Servicios Urbanos
NA-G	Industria General
NA-U	Industria Urbana
NA-G-SUR-01	Industria General en SUR-01
PA-UE-XX	Planeamiento Asumido
PA-SAU-XX	Planeamiento Asumido

ORDENANZAS

■	EQUIPAMIENTOS Y SERVICIOS EN SUC
■	SERVICIOS URBANOS
■	ESPACIOS LIBRES PÚBLICOS EN SUC
■	SISTEMA GENERAL VÍAS PÚBLICAS
■	SISTEMA GENERAL INFRAEST. FERROVIARIAS
■	SISTEMA GENERAL ESPACIOS PROTEGIDOS
■	TERCIARIO
EL	Espacio Libre
EQ	Equipamiento
SG-EL	Sistema General de Espacios Libres Públicos
SG-EQ	Sistema General de Equipamientos
SG-SU	Sistema General de Servicios Urbanos
SG-VP	Sistema General de Vías Públicas
SG-IF	Sistema General de Infraestructuras Ferroviarias
SG-EP	Sistema General de Espacios Protegidos

LÍNEAS

X	Limite del Término Municipal
—	Limite de SUC
—	Limite de Sectores
—	Limite de Actuaciones Aisladas
—	Limite de Planeamiento Asumido
—	Alineación Existente
—	Alineación Modificada
—	Cambio de Ordenanza
—	Categorías de Suelo Rústico
—	Cambio de Alturas
—	Red Básica
—	Red Local
—	Ciclovia (Carriil Bici)
—	Pacios

LÍNEAS


—	Limite de Edificación Cementerios
—	Limite de Dominio Público Carreteras
—	Limite de Servidumbre Carreteras
—	Limite de Edificación Carreteras
—	Limite de Afección Carreteras
—	Limite de Dominio Público FFCC
—	Limite de Edificación FFCC
—	Limite de Protección FFCC
—	Paso sobre FFCC
—	Otros Límites.

TRAMAS


■	Actuaciones Aisladas
■	Fuera de Ordenación
■	Vial Peatonal
■	PATRIMONIO CULTURAL
■	Bienes y Elementos Catalogados
■	Protección Ambiental
■	Plan Especial (PE)

G-6	H-6	I-6
G-7	H-7	
G-8	H-8	

ROBLEDO VILLANUEVA CASTRILLINO

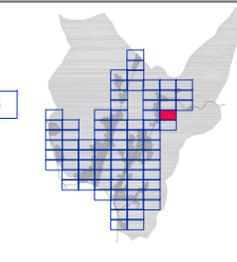

AYUNTAMIENTO DE VILLAQUILAMBRE
Plan General de Ordenación Urbana
 Planos de Ordenación **PO .05**
ORDENACIÓN HOJA Nº: H-7
 APROBACIÓN DEFINITIVA
 escala 1:2.000
 Año 2011

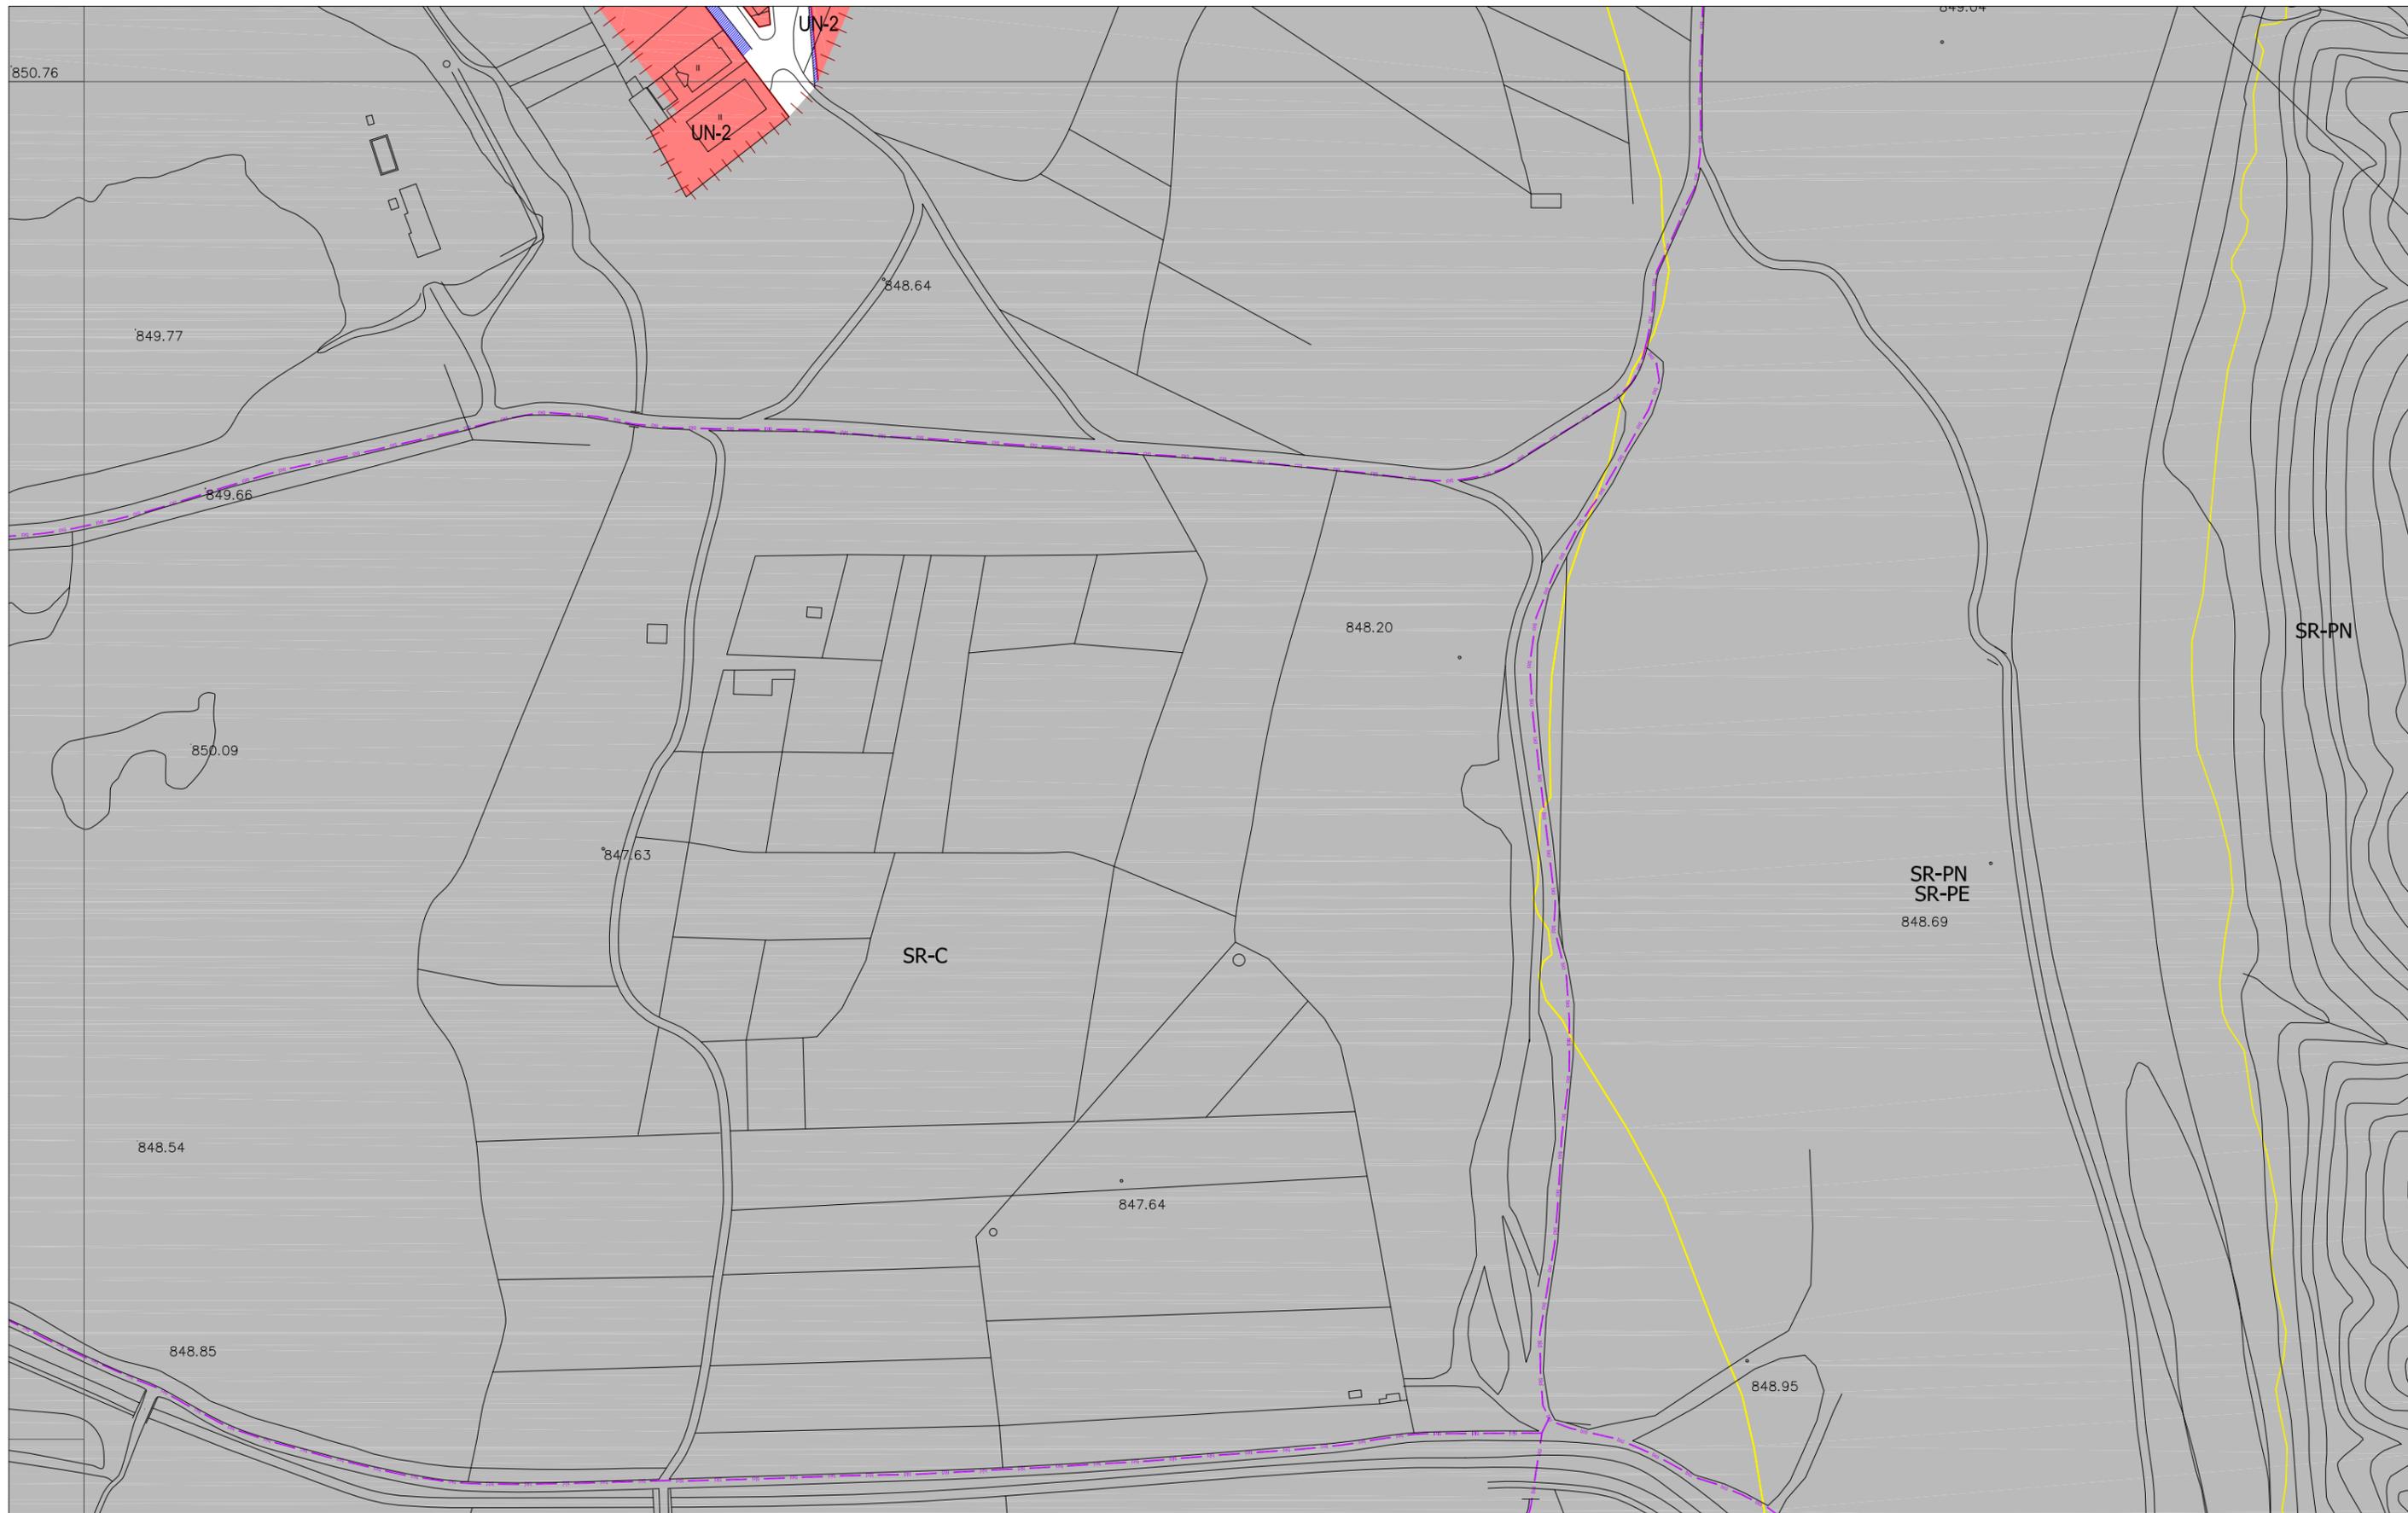

CLASIFICACIÓN DEL SUELO

■	SUELO URBANO CONSOLIDADO (SUC)
■	SUELO URBANO NO CONSOLIDADO (SUNC)
■	SUELO URBANIZABLE (SUR)
■	SUELO RÚSTICO (SR)
SR-C	Rústico Común
SR-EU	Rústico de Entorno Urbano
SR-PN	Rústico de Protección Natural
SR-PE	Rústico de Protección Especial
SR-PA	Rústico de Protección Agropecuaria
SR-AT	Rústico de Asentamiento Tradicional
SR-PI	Rústico de Protección Infraestructuras
SR-PC	Rústico de Protección Cultural
SR-AI	Rústico de Asentamiento Irregular

ORDENANZAS

NT	Núcleo Tradicional
MC	Manzana Cerrada
MC-VE	Manzana Cerrada Volumetría Especial
AB	Edificación Abierta
AB-VE	Edificación Abierta Volumetría Especial
UN	Edificación Unifamiliar
TE	Tercerario
SU	Servicios Urbanos
NA-G	Industria General
NA-U	Industria Urbana
NA-G-SUR-01	Industria General en SUR-01
PA-UE-XX	Planeamiento Asumido
PA-SAU-XX	Planeamiento Asumido

ORDENANZAS

■	EQUIPAMIENTOS Y SERVICIOS EN SUC
■	SERVICIOS URBANOS
■	ESPACIOS LIBRES PÚBLICOS EN SUC
■	SISTEMA GENERAL VÍAS PÚBLICAS
■	SISTEMA GENERAL INFRAEST. FERROVIARIAS
■	SISTEMA GENERAL ESPACIOS PROTEGIDOS
■	TERCIARIO
EL	Espacio Libre
EQ	Equipamiento
SG-EL	Sistema General de Espacios Libres Públicos
SG-EQ	Sistema General de Equipamientos
SG-SU	Sistema General de Servicios Urbanos
SG-VP	Sistema General de Vías Públicas
SG-IF	Sistema General de Infraestructuras Ferroviarias
SG-EP	Sistema General de Espacios Protegidos

LÍNEAS

X	Limite del Término Municipal
-	Limite de SUC
-	Limite de Sectores
-	Limite de Actuaciones Aisladas
-	Limite de Planeamiento Asumido
-	Alineación Existente
-	Alineación Modificada
-	Cambio de Ordenanza
-	Categorías de Suelo Rústico
-	Cambio de Alturas
-	Red Básica
-	Red Local
-	Ciclovia (Carril Bici)
-	Pacios

LÍNEAS


-	Limite de Edificación Cementerios
-	Limite de Dominio Público Carreteras
-	Limite de Servidumbre Carreteras
-	Limite de Edificación Carreteras
-	Limite de Afección Carreteras
-	Limite de Dominio Público FFCC
-	Limite de Edificación FFCC
-	Limite de Protección FFCC
-	Paso sobre FFCC
-	Otros Límites.

TRAMAS


■	Actuaciones Aisladas
■	Fuera de Ordenación
■	Vial Peatonal
-	PATRIMONIO CULTURAL
-	Bienes y Elementos Catalogados
-	Protección Ambiental
-	Plan Especial (PE)

ROBLEDO

G-7	H-7
G-8	H-8
G-9	

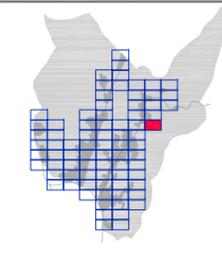

AYUNTAMIENTO DE VILLAQUILAMBRE
Plan General de Ordenación Urbana
 Planos de Ordenación **PO .05**
ORDENACIÓN HOJA Nº: H-8
 APROBACIÓN DEFINITIVA
 escala 1:2.000
 Año 2011

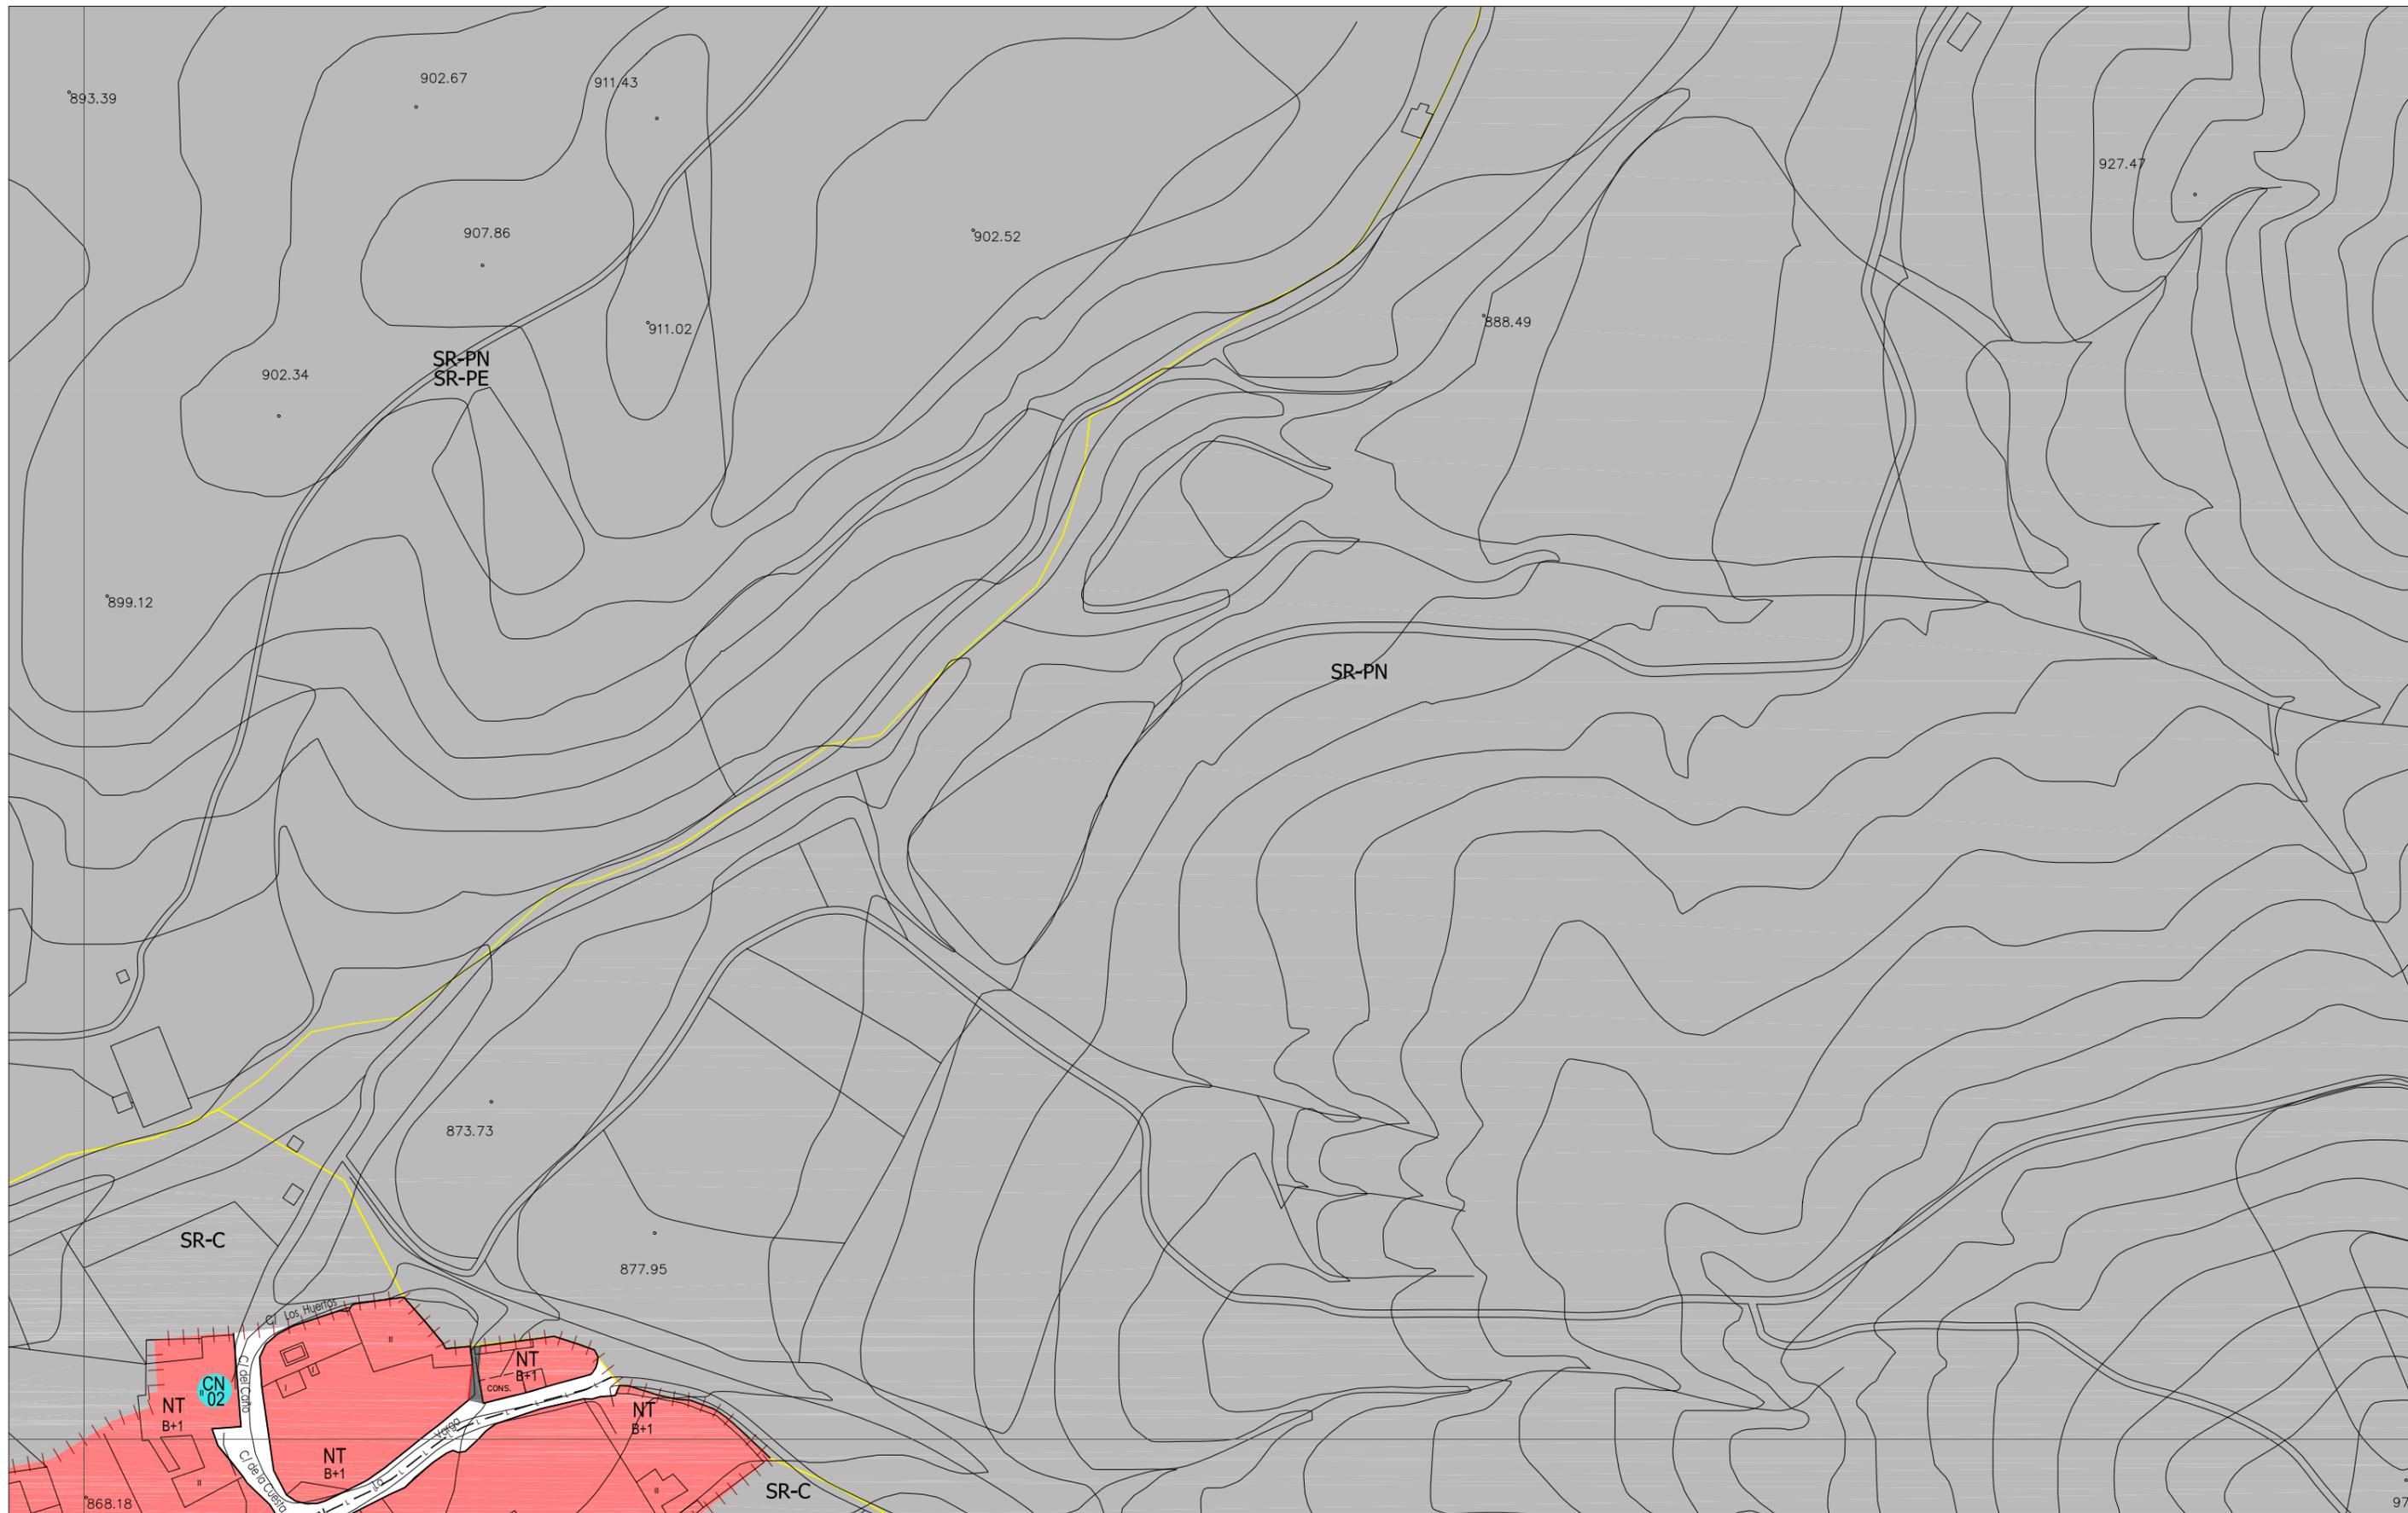

CLASIFICACIÓN DEL SUELO

	SUELO URBANO CONSOLIDADO (SUC)
	SUELO URBANO NO CONSOLIDADO (SUNC)
	SUELO URBANIZABLE (SUR)
	SUELO RUSTICO (SR)
SR-C	Rústico Común
SR-EU	Rústico de Entorno Urbano
SR-PN	Rústico de Protección Natural
SR-PE	Rústico de Protección Especial
SR-PA	Rústico de Protección Agropecuaria
SR-AT	Rústico de Asentamiento Tradicional
SR-PI	Rústico de Protección Infraestructuras
SR-PC	Rústico de Protección Cultural
SR-AI	Rústico de Asentamiento Irregular

ORDENANZAS

NT	Núcleo Tradicional
MC	Manzana Cerrada
MC-VE	Manzana Cerrada Volumetría Especial
AB	Edificación Abierta
AB-VE	Edificación Abierta Volumetría Especial
UN	Edificación Unifamiliar
TE	Tercario
SU	Servicios Urbanos
NA-G	Industria General
NA-U	Industria Urbana
NA-G-SUR-01	Industria General en SUR-01
PA-UE-XX	Planeamiento Asumido
PA-SAU-XX	Planeamiento Asumido

ORDENANZAS

	EQUIPAMIENTOS Y SERVICIOS EN SUC
	SERVICIOS URBANOS
	ESPACIOS LIBRES PÚBLICOS EN SUC
	SISTEMA GENERAL VÍAS PÚBLICAS
	SISTEMA GENERAL INFRAEST. FERROVIARIAS
	SISTEMA GENERAL ESPACIOS PROTEGIDOS
	TERCIARIO
EL	Espacio Libre
EQ	Equipamiento
SG-EL	Sistema General de Espacios Libres Públicos
SG-EQ	Sistema General de Equipamientos
SG-SU	Sistema General de Servicios Urbanos
SG-VP	Sistema General de Vías Públicas
SG-IF	Sistema General de Infraestructuras Ferroviarias
SG-EP	Sistema General de Espacios Protegidos

LÍNEAS



	Limite del Término Municipal
	Limite de SUC
	Limite de Sectores
	Limite de Actuaciones Aisladas
	Limite de Planeamiento Asumido
	Alineación Existente
	Alineación Modificada
	Cambio de Ordenanza
	Categorías de Suelo Rústico
	Cambio de Alturas
	Red Básica
	Red Local
	Ciclovia (Carriil Bici)
	Pacios

LÍNEAS


	Limite de Edificación Cementerios
	Limite de Dominio Público Carreteras
	Limite de Servidumbre Carreteras
	Limite de Edificación Carreteras
	Limite de Afección Carreteras
	Limite de Dominio Público FFCC
	Limite de Edificación FFCC
	Limite de Protección FFCC
	Paso sobre FFCC
	Otros Límites.

TRAMAS

	Actuaciones Aisladas
	Fuera de Ordenación
	Vial Peatonal
	PATRIMONIO CULTURAL
	Bienes y Elementos Catalogados
	Protección Ambiental
	Plan Especial (PE)

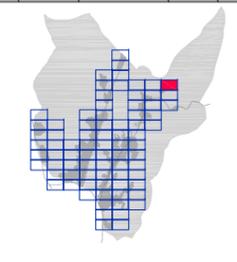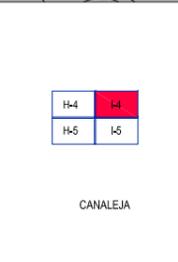

AYUNTAMIENTO DE VILLAQUILAMBRE
Plan General de Ordenación Urbana
 Planos de Ordenación **PO.05**
ORDENACIÓN HOJA Nº: I-4
 APROBACIÓN DEFINITIVA
 escala 1:2.000
 Año 2011

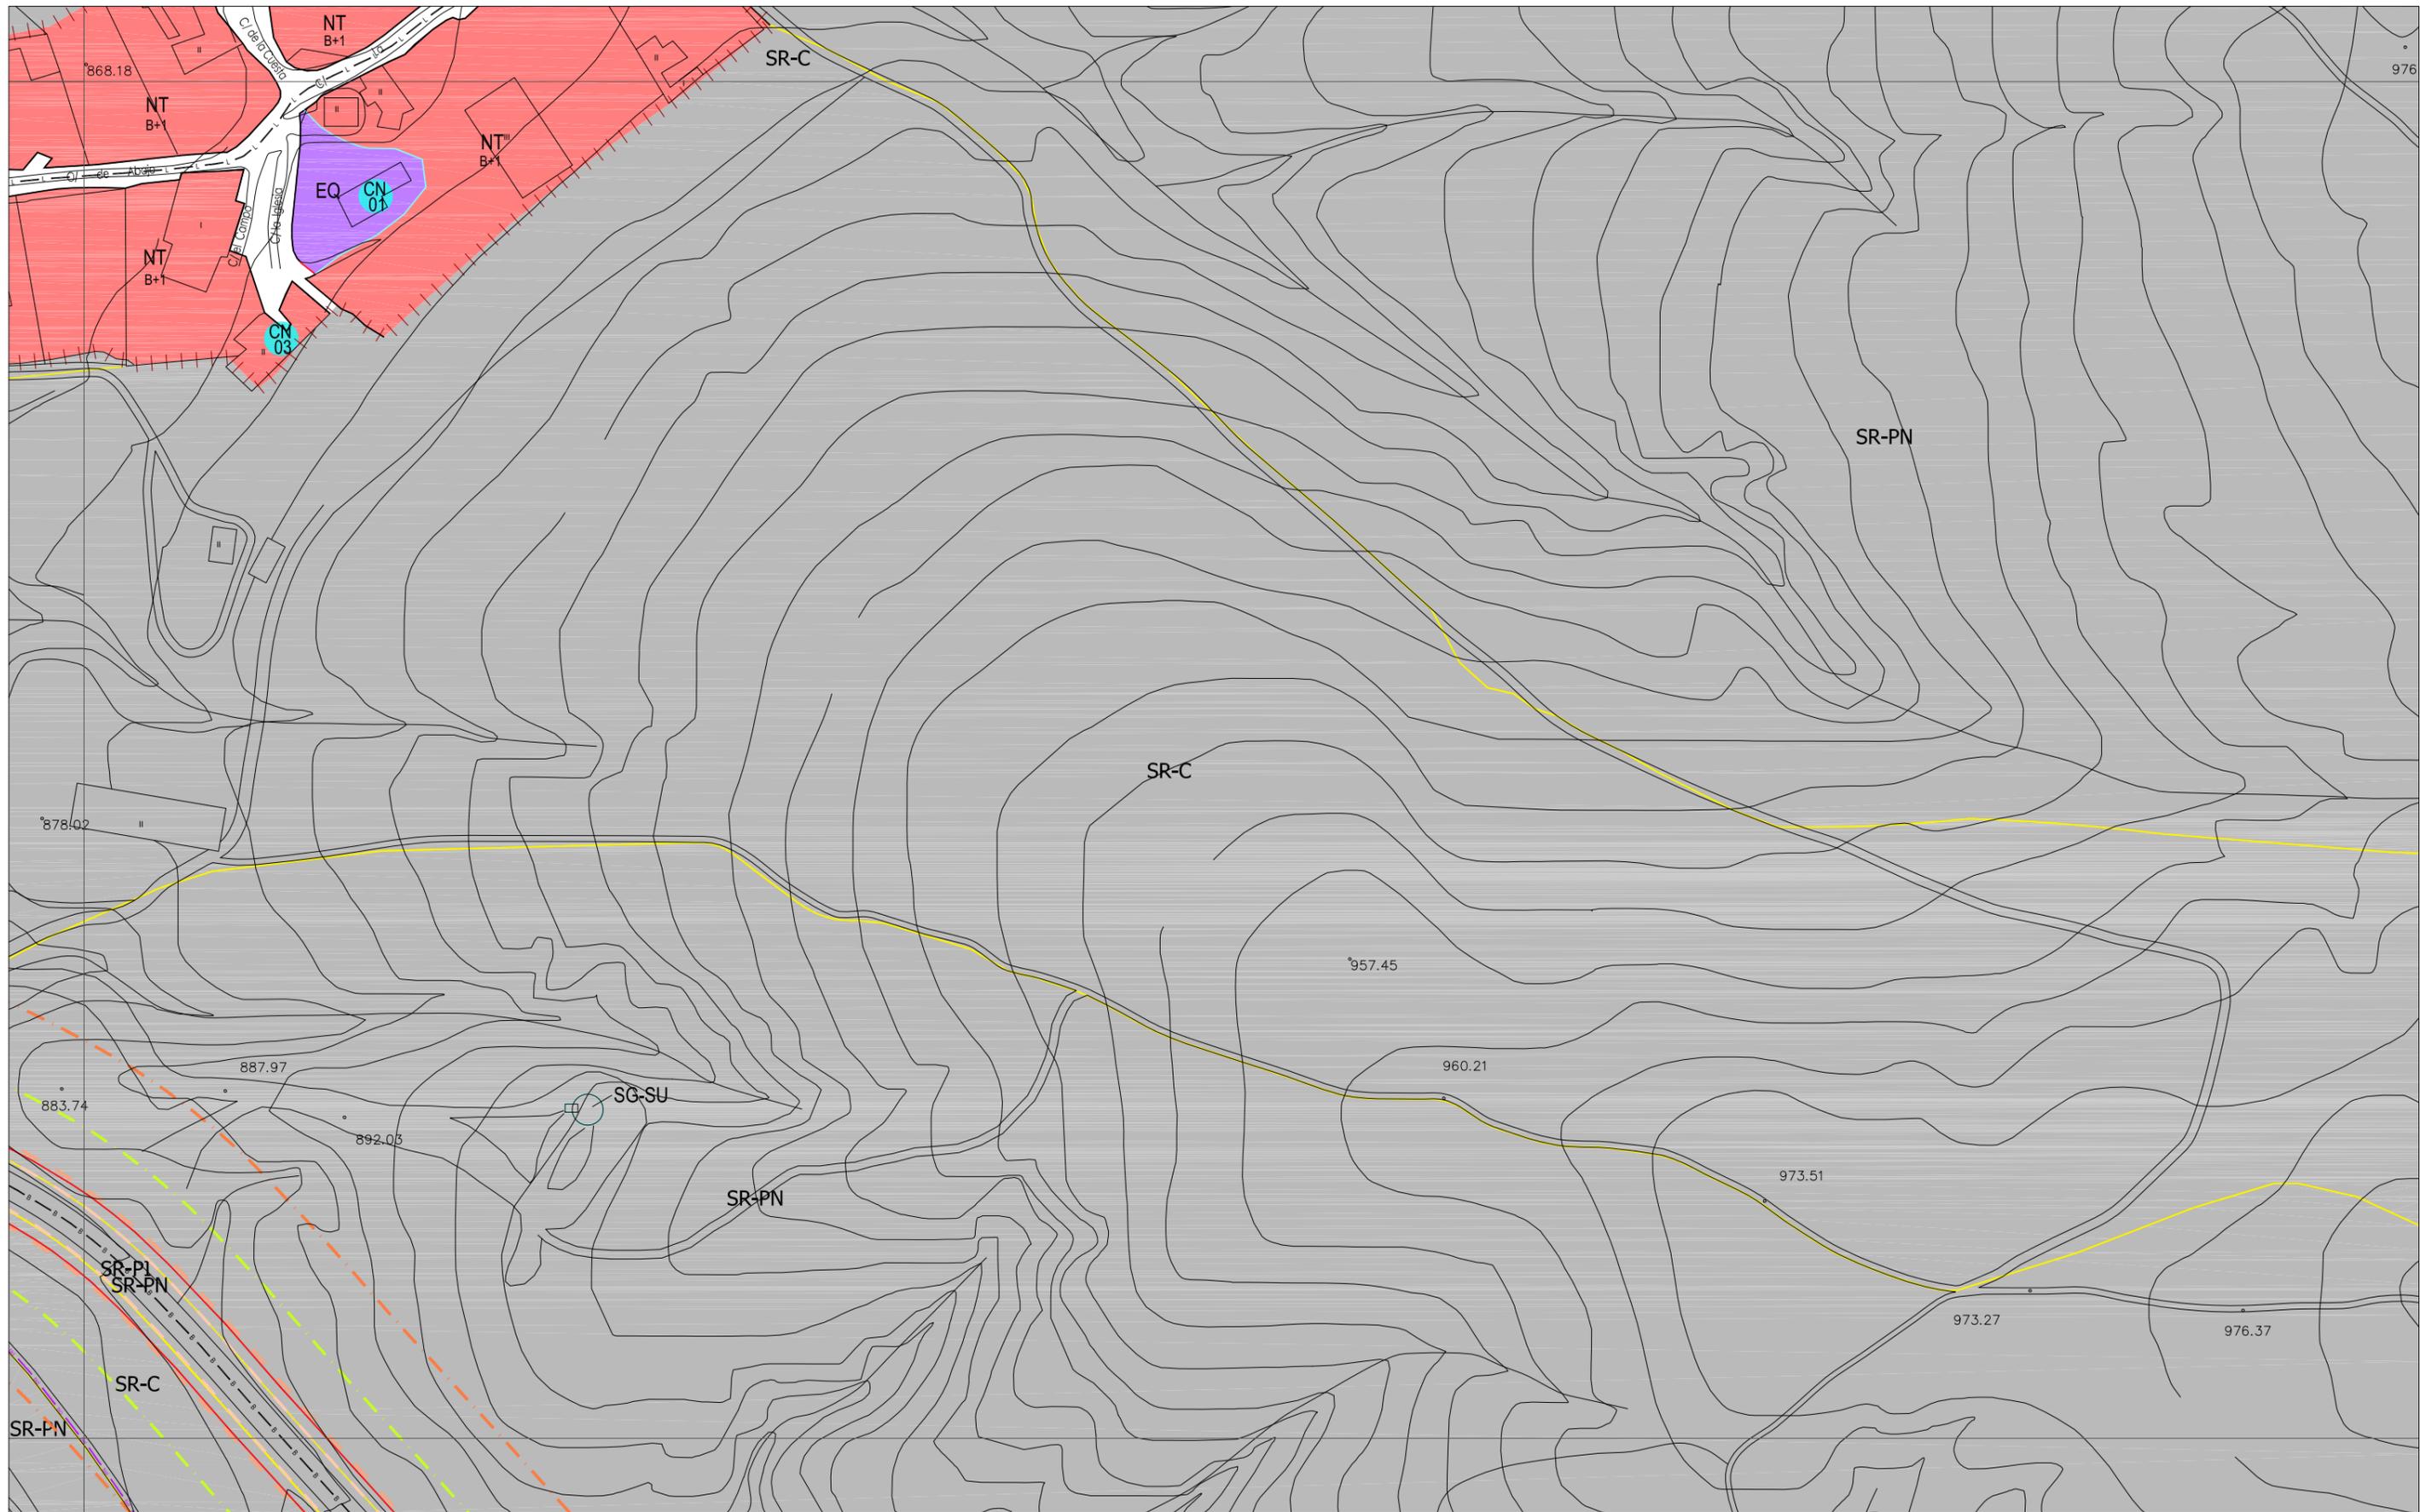

CLASIFICACIÓN DEL SUELO

	SUELO URBANO CONSOLIDADO (SUC)
	SUELO URBANO NO CONSOLIDADO (SUNC)
	SUELO URBANIZABLE (SUR)
	SUELO RÚSTICO (SR)
SR-C	Rústico Común
SR-EU	Rústico de Entorno Urbano
SR-PN	Rústico de Protección Natural
SR-PE	Rústico de Protección Especial
SR-PA	Rústico de Protección Agropecuaria
SR-AT	Rústico de Asentamiento Tradicional
SR-PI	Rústico de Protección Infraestructuras
SR-PC	Rústico de Protección Cultural
SR-AI	Rústico de Asentamiento Irregular

ORDENANZAS

NT	Núcleo Tradicional
MC	Manzana Cerrada
MC-VE	Manzana Cerrada Volumetría Especial
AB	Edificación Abierta
AB-VE	Edificación Abierta Volumetría Especial
UN	Edificación Unifamiliar
TE	Terciario
SU	Servicios Urbanos
NA-G	Industria General
NA-U	Industria Urbana
NA-G-SUR-01	Industria General en SUR-01
PA-UE-XX	Planeamiento Asumido
PA-SAU-XX	Planeamiento Asumido

ORDENANZAS

	EQUIPAMIENTOS Y SERVICIOS EN SUC
	SERVICIOS URBANOS
	ESPACIOS LIBRES PÚBLICOS EN SUC
	SISTEMA GENERAL VÍAS PÚBLICAS
	SISTEMA GENERAL INFRAEST. FERROVIARIAS
	SISTEMA GENERAL ESPACIOS PROTEGIDOS
	TERCIARIO
EL	Espacio Libre
EQ	Equipamiento
SG-EL	Sistema General de Espacios Libres Públicos
SG-EQ	Sistema General de Equipamientos
SG-SU	Sistema General de Servicios Urbanos
SG-VP	Sistema General de Vías Públicas
SG-IF	Sistema General de Infraestructuras Ferroviarias
SG-EP	Sistema General de Espacios Protegidos

LÍNEAS

	Límite del Término Municipal
	Límite de SUC
	Límite de Sectores
	Límite de Actuaciones Aisladas
	Límite de Planeamiento Asumido
	Alineación Existente
	Alineación Modificada
	Cambio de Ordenanza
	Categorías de Suelo Rústico
	Cambio de Alturas
	Red Básica
	Red Local
	Red Local
	Ciclovia (Carriil Bici)
	Pacios

LÍNEAS

	Límite de Edificación Cementerios
	Límite de Dominio Público Carreteras
	Límite de Servidumbre Carreteras
	Límite de Edificación Carreteras
	Límite de Afección Carreteras
	Límite de Dominio Público FFCC
	Límite de Edificación FFCC
	Límite de Protección FFCC
	Paso sobre FFCC
	Otros Límites.


TRAMAS

	Actuaciones Aisladas
	Fuera de Ordenación
	Vial Peatonal
	PATRIMONIO CULTURAL
	Bienes y Elementos Catalogados
	Protección Ambiental
	Plan Especial (PE)


TRAMAS

H4	H4
H5	H5
H6	H6

CANALEJA

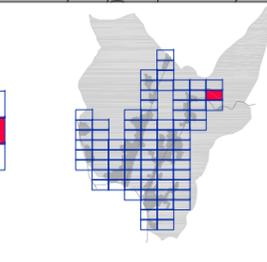

AYUNTAMIENTO DE VILLAQUILAMBRE
Plan General de Ordenación Urbana
 Planos de Ordenación **PO.05**
ORDENACIÓN HOJA Nº: I-5 escala 1:2.000
 APROBACIÓN DEFINITIVA Año 2011

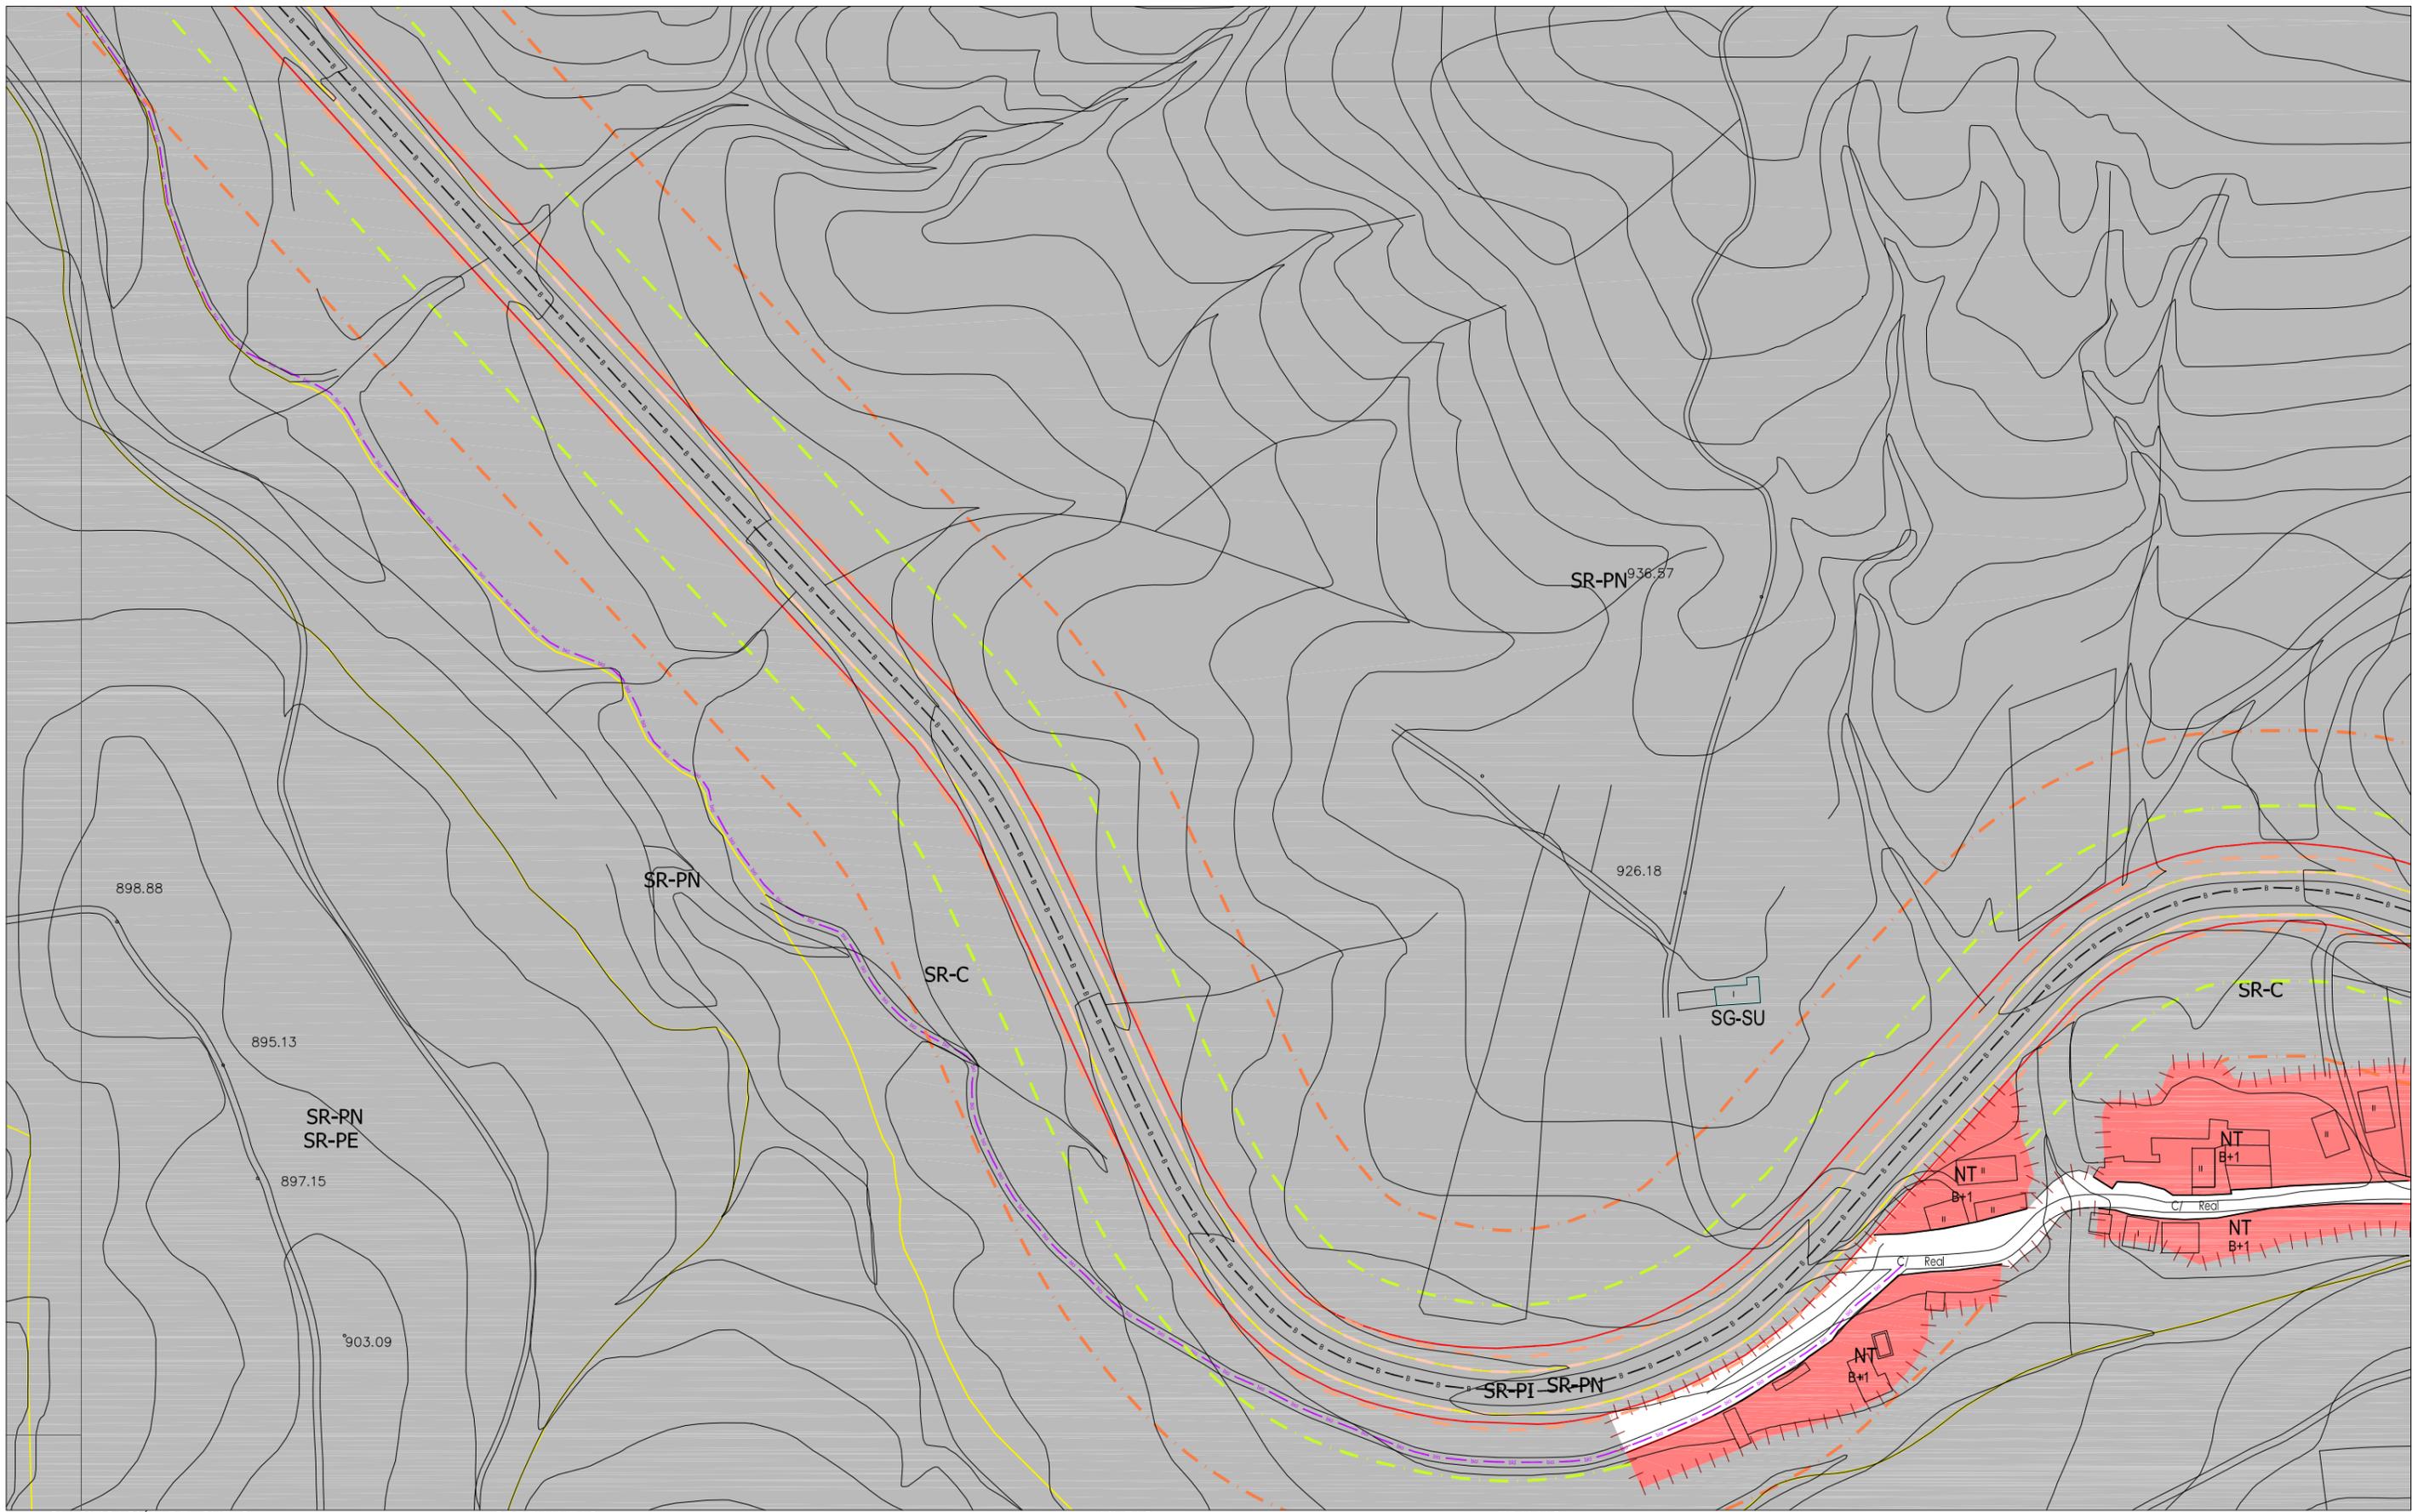

CLASIFICACIÓN DEL SUELO

■	SUELO URBANO CONSOLIDADO (SUC)
■	SUELO URBANO NO CONSOLIDADO (SUNC)
■	SUELO URBANIZABLE (SUR)
■	SUELO RUSTICO (SR)
SR-C	Rústico Común
SR-EU	Rústico de Entorno Urbano
SR-PN	Rústico de Protección Natural
SR-PE	Rústico de Protección Especial
SR-PA	Rústico de Protección Agropecuaria
SR-AT	Rústico de Asentamiento Tradicional
SR-PI	Rústico de Protección Infraestructuras
SR-PC	Rústico de Protección Cultural
SR-AI	Rústico de Asentamiento Irregular

ORDENANZAS

NT	Núcleo Tradicional
MC	Manzana Cerrada
MC-VE	Manzana Cerrada Volumetría Especial
AB	Edificación Abierta
AB-VE	Edificación Abierta Volumetría Especial
UN	Edificación Unifamiliar
TE	Terciario
SU	Servicios Urbanos
NA-G	Industria General
NA-U	Industria Urbana
NA-G-SUR-01	Industria General en SUR-01
PA-UE-XX	Planeamiento Asumido
PA-SAU-XX	Planeamiento Asumido

ORDENANZAS (CONTINUA)

■	EQUIPAMIENTOS Y SERVICIOS EN SUC
■	SERVICIOS URBANOS
■	ESPACIOS LIBRES PÚBLICOS EN SUC
■	SISTEMA GENERAL VÍAS PÚBLICAS
■	SISTEMA GENERAL INFRAEST. FERROVIARIAS
■	SISTEMA GENERAL ESPACIOS PROTEGIDOS
■	TERCIARIO
EL	Espacio Libre
EQ	Equipamiento
SG-EL	Sistema General de Espacios Libres Públicos
SG-EQ	Sistema General de Equipamientos
SG-SU	Sistema General de Servicios Urbanos
SG-VP	Sistema General de Vías Públicas
SG-IF	Sistema General de Infraestructuras Ferroviarias
SG-EP	Sistema General de Espacios Protegidos

LÍNEAS

X	Limite del Término Municipal
—	Limite de SUC
—	Limite de Sectores
—	Limite de Actuaciones Aisladas
—	Limite de Planeamiento Asumido
—	Alineación Existente
—	Alineación Modificada
—	Cambio de Ordenanza
—	Categorías de Suelo Rústico
—	Cambio de Alturas
—	Red Básica
—	Red Local
—	Ciclovia (Carriil Bici)
—	Pacios

LÍNEAS (CONTINUA)

—	Limite de Edificación Cementerios
—	Limite de Dominio Público Carreteras
—	Limite de Servidumbre Carreteras
—	Limite de Edificación Carreteras
—	Limite de Afección Carreteras
—	Limite de Dominio Público FFCC
—	Limite de Edificación FFCC
—	Limite de Protección FFCC
—	Paso sobre FFCC
—	Otros Límites.

TRAMAS

■	Actuaciones Aisladas
■	Fuera de Ordenación
■	Vial Peatonal
■	PATRIMONIO CULTURAL
■	Bienes y Elementos Catalogados
■	Protección Ambiental
X	Plan Especial (PE)

CASTRILLINO

H5	I5
H6	I6
H7	I7

